






PROPOSTA DO COMPLEXO DE ENTRETENIMENTO E LAZER
 ESCALA: 1 / 250

-  PASSARELAS EM MADEIRA
-  PASSARELAS EM CONCRETO (ECO-LAJE)
-  ESPAÇO DESTINADO A PLANTAS E ANIMAIS NATIVOS
-  VEGETAÇÃO NATIVA



LOCAÇÃO DA PROPOSTA
 ESCALA: s/ esc

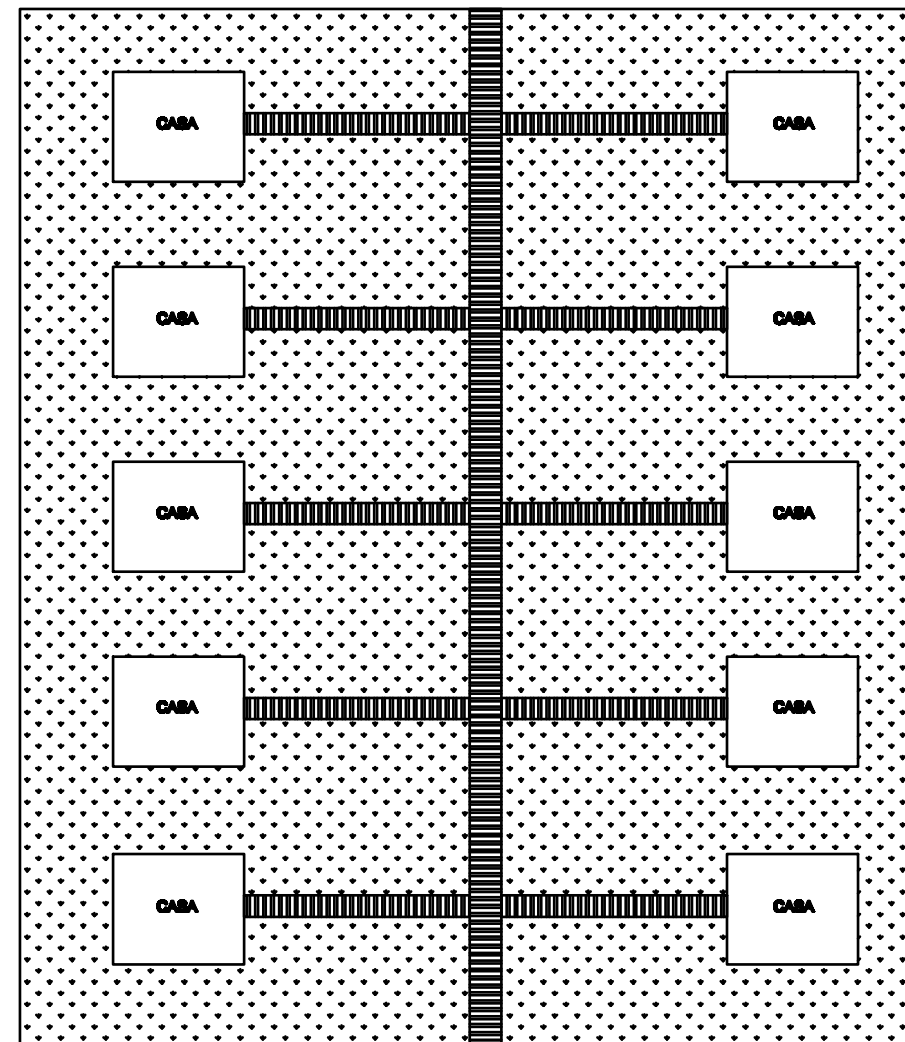**UNIVERSIDADE FEDERAL DO AMAPÁ
 CAMPUS SANTANA**

Assunto:
 INOVAÇÃO E EMPREENDEDORISMO: POR UMA ARQUITETURA SUSTENTÁVEL
 COMO ESTRATÉGIA À QUALDADE DE VIDA NA RESSACA DO BEIROL

Conteúdo:
 APÊNDICE -A2: CONFIGURAÇÃO DA ÁREA

Acadêmicos: Carlos José Nahum de Almeida
 Deriani Furtado Ferreira
 Michelle Dalany da Conceição Trajano


Prancha:

A-01

Escala: Indicada **Data:** 09 de Fev. de 2010 **Visto:**

PERSPECTIVA

AA''

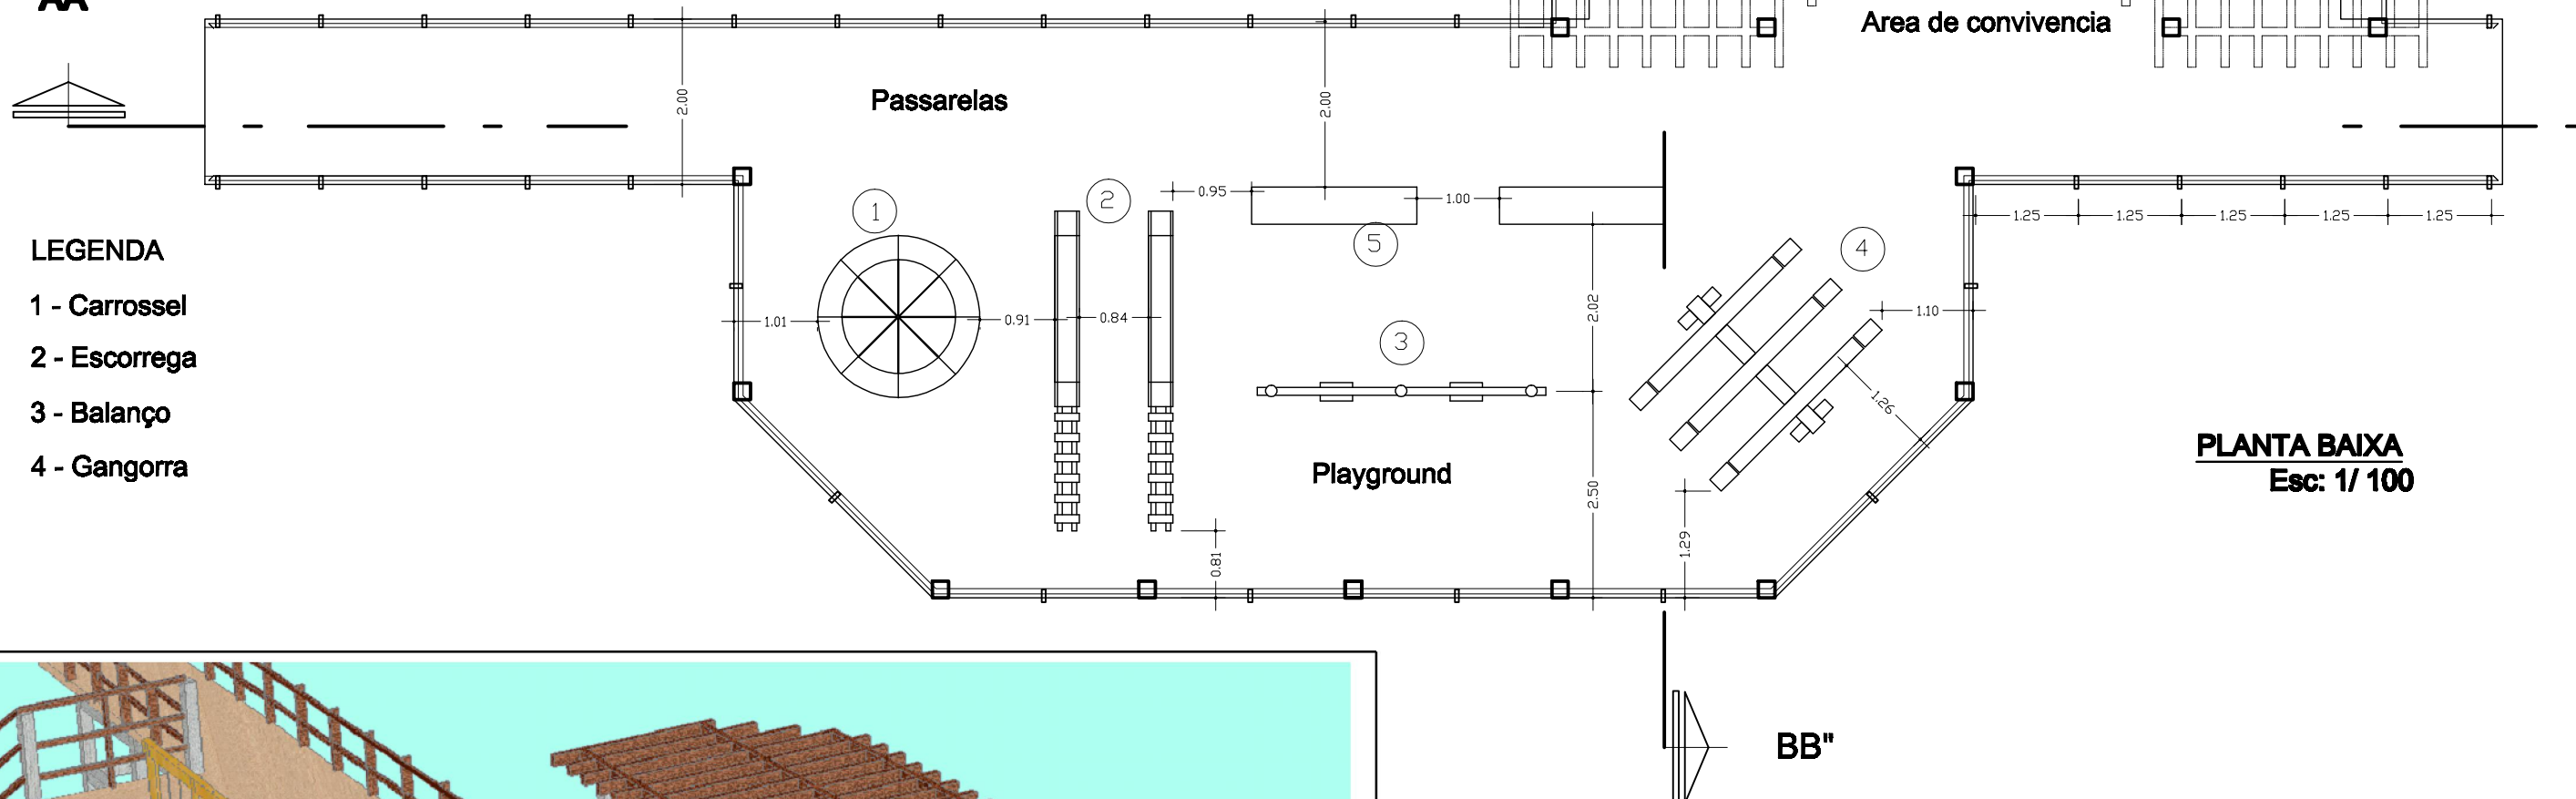


LEGENDA

- 1 - Carrossel
- 2 - Escorrega
- 3 - Balanço
- 4 - Gangorra

PLANTA BAIXA
Esc: 1/ 100

BB''

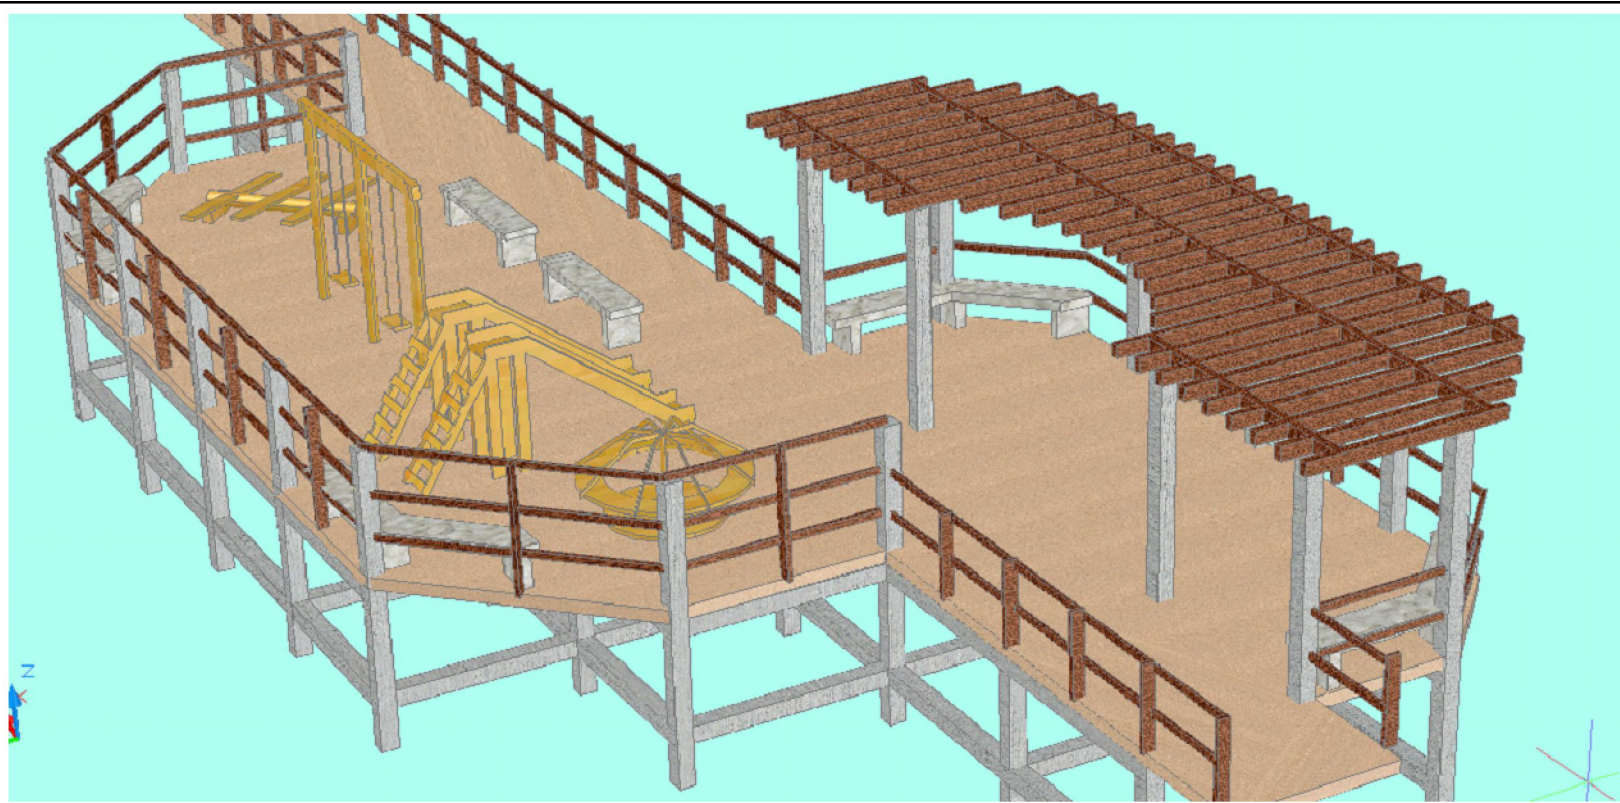

**UNIVERSIDADE FEDERAL DO AMAPÁ
CAMPUS SANTANA**

Assunto: INOVAÇÃO E EMPREENDEDORISMO: POR UMA ARQUITETURA SUSTENTÁVEL
COMO ESTRATÉGIA À QUALIDADE DE VIDA NA RESSACA DO BEIROL

Conteúdo: APÊNDICE -A3: CROQUI DO COMPLEXO

Acadêmicos: Carlos José Nahum de Almeida
Deriani Furtado Ferreira
Michelle Dalany da Conceição Trajano


Prancha:

A-02


Escala:
Indicada

Data:
09 de Fev. de 2010

Visão:

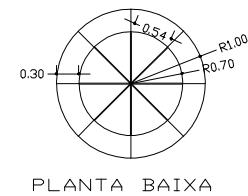


PLANTA BAIXA

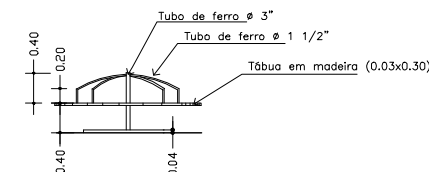


VISTA FRONTAL

PROJETO DO CARROSSEL
Esc: 1/75

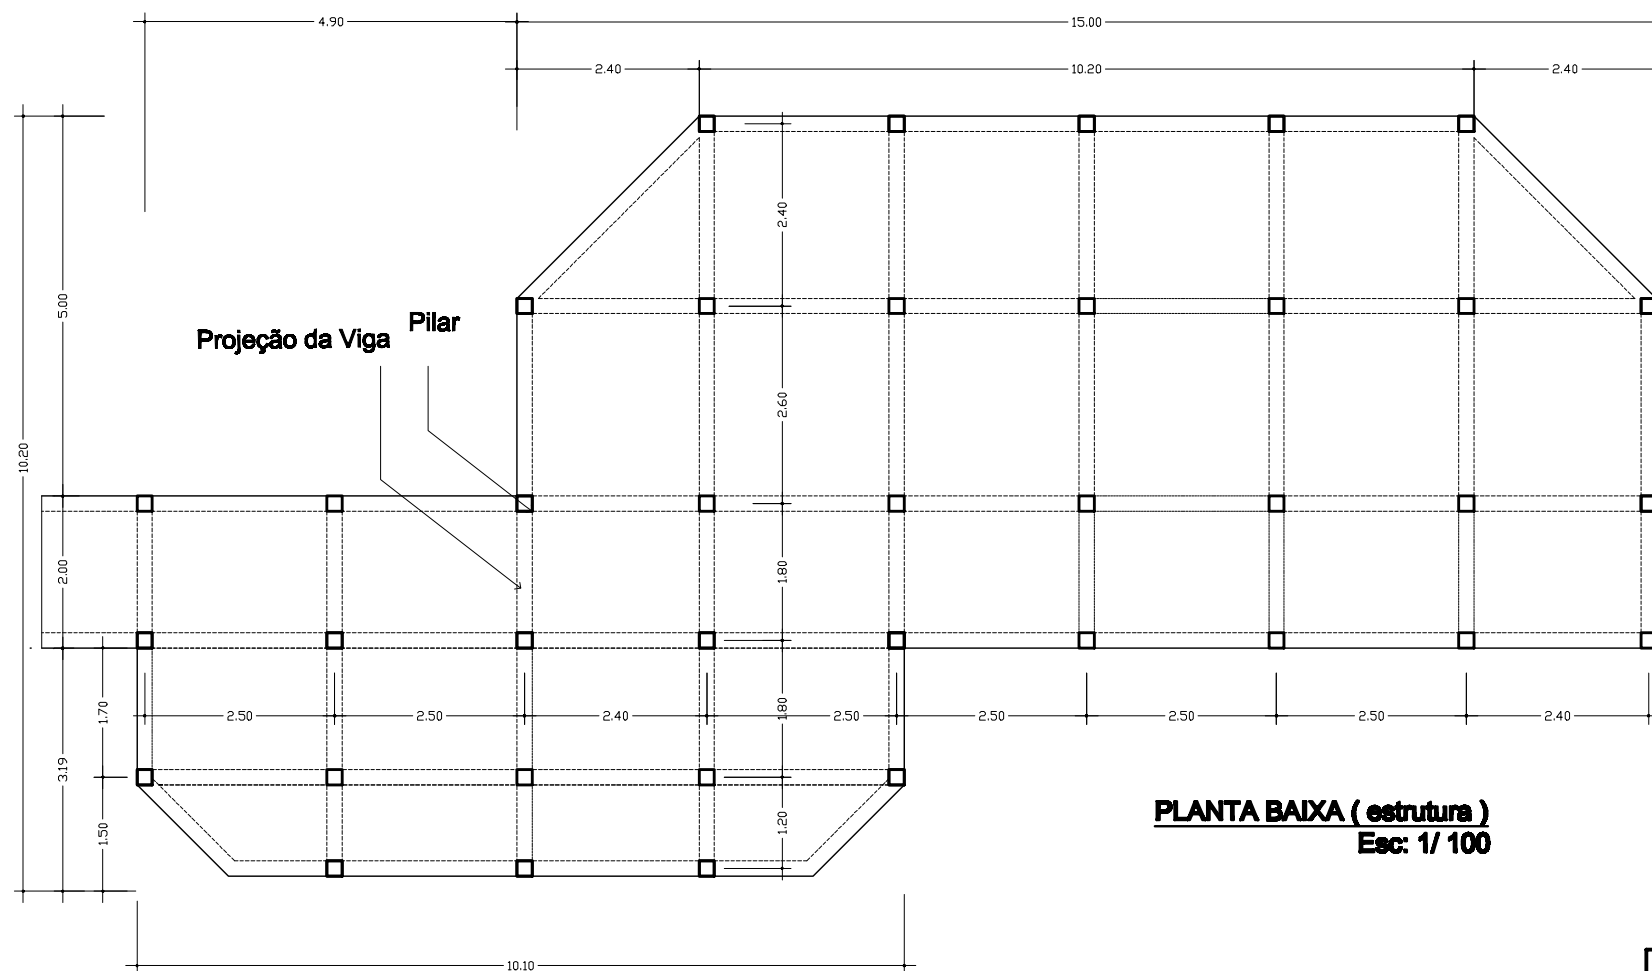


PLANTA BAIXA (estrutura)
Esc: 1/ 100

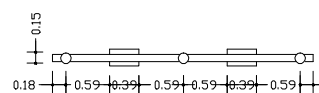


PLANTA BAIXA

PROJETO DO BALANÇO
Esc: 1/75

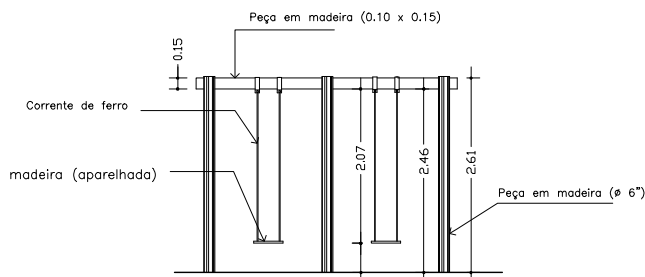


ELEVAÇÃO

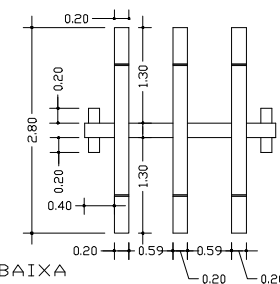


PLANTA BAIXA

PROJETO DA GANGORRA
ESC: 1/75

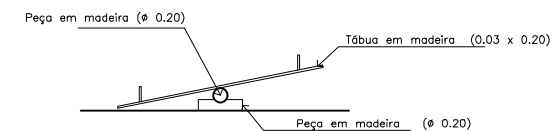


VISTA FRONTAL

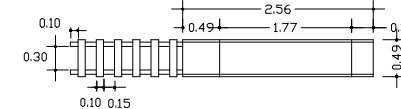

PLANTA BAIXA

PROJETO DO ESCORREGADOR
ESC: 1/75

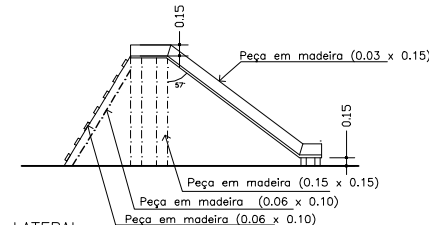

VISTA LATERAL

UNIVERSIDADE FEDERAL DO AMAPÁ
CAMPUS SANTANA

Assunto:
INOVAÇÃO E EMPREENDEDORISMO: POR UMA ARQUITETURA SUSTENTÁVEL
COMO ESTRATÉGIA À QUALIDADE DE VIDA NA RESSACA DO BEIROL

Conteúdo:
APÊNDICE -A4: PROJETOS DA ESTRUTURA E DOS BRINQUEDOS

Acadêmicos:
Carlos José Nahum de Almeida
Derlani Furtado Ferreira
Michelle Daiany da Conceição Trajano


Prancha:

A-03


Escala:
Indicada

Data:
09 de Fev. de 2010

Visto:

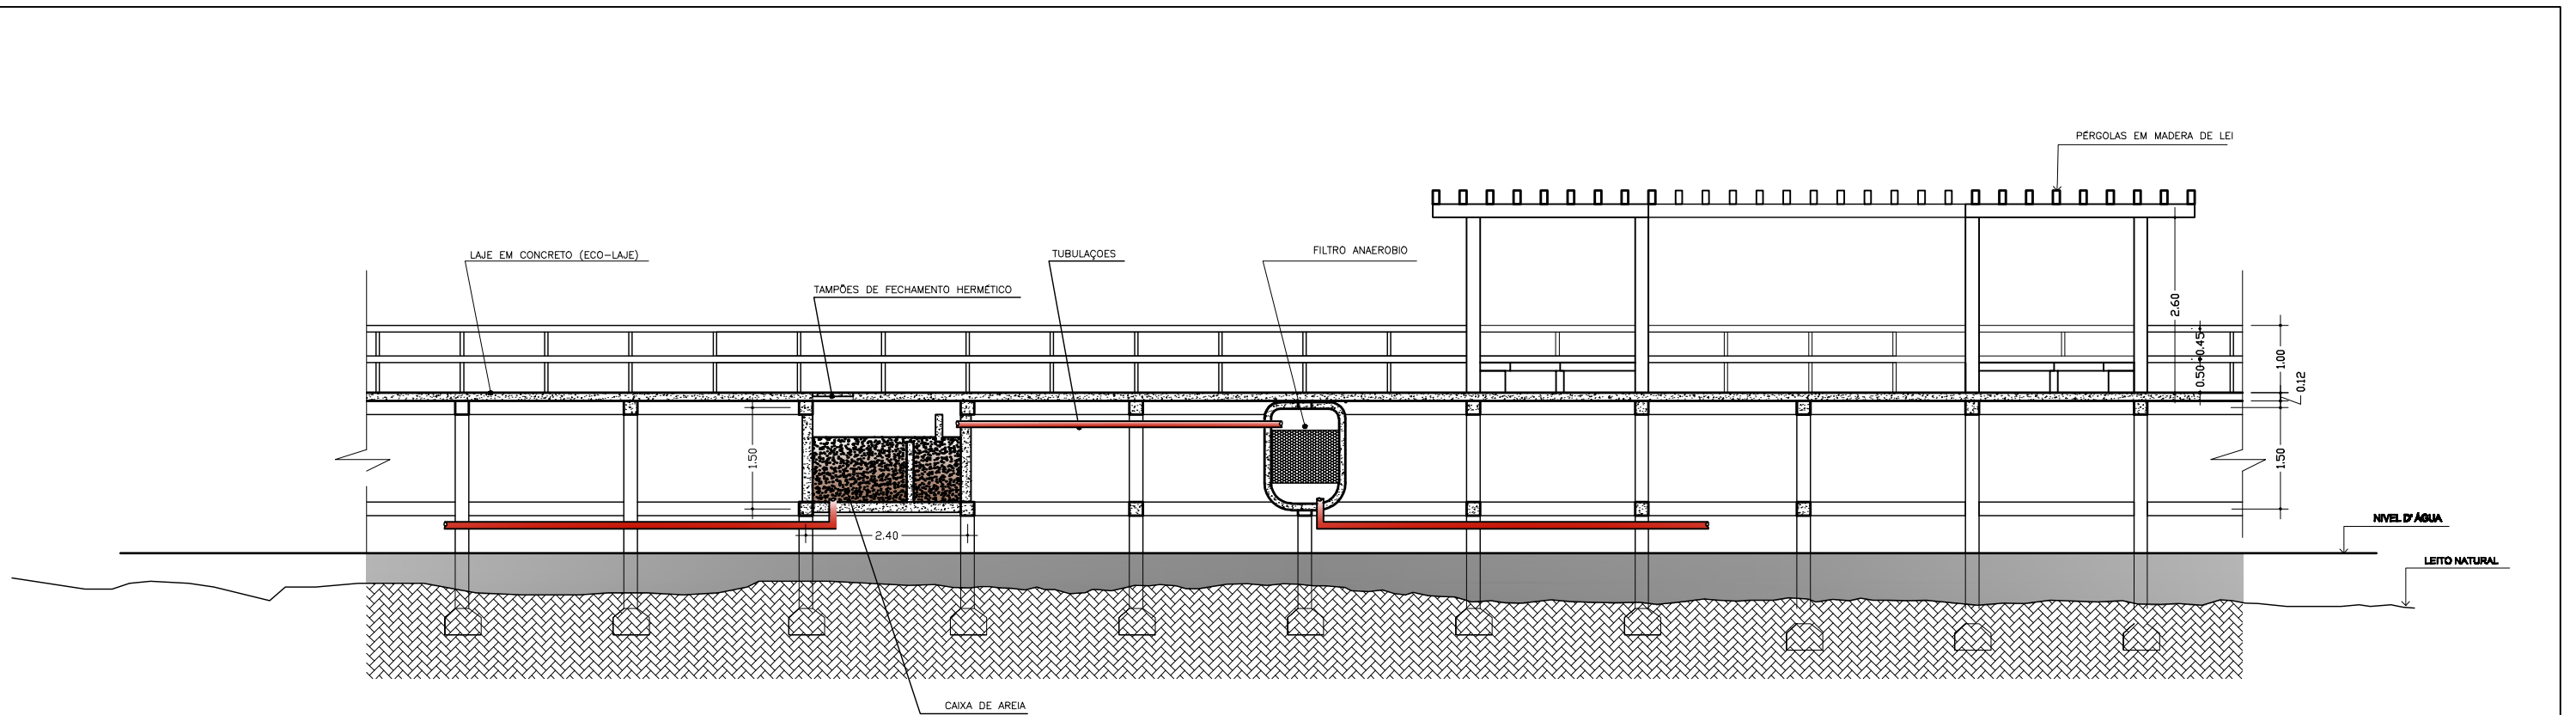

CORTE LONGITUDINAL AA'
Esc: 1/ 100

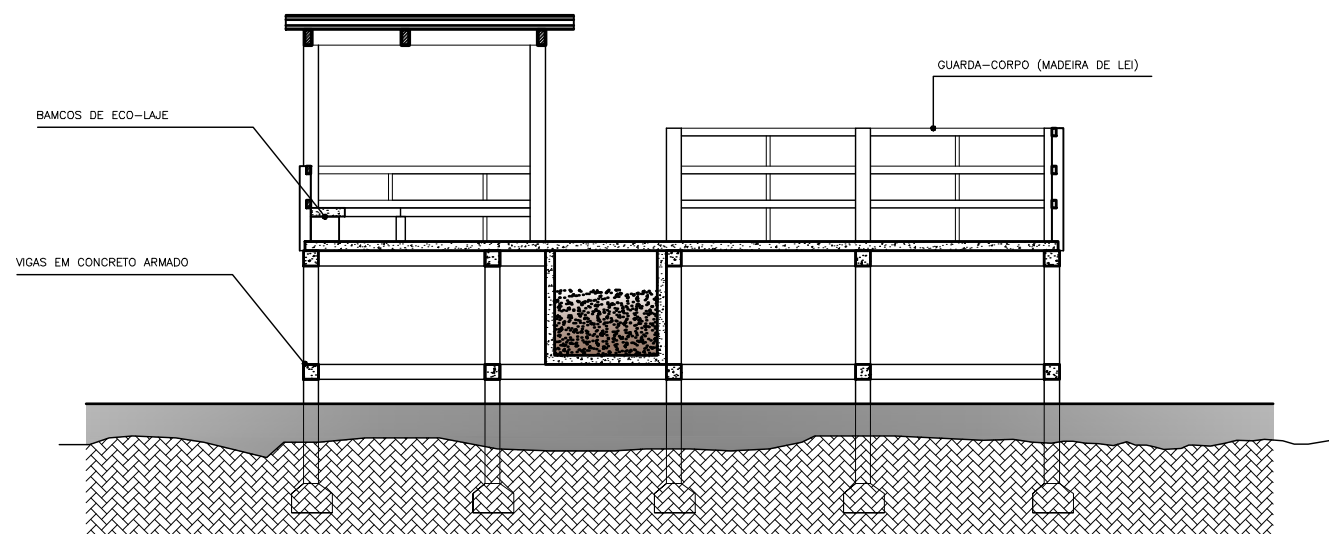

CORTE TRANSVERSAL BB'
Esc: 1/ 100

UNIVERSIDADE FEDERAL DO AMAPÁ CAMPUS SANTANA		
Assunto: INOVAÇÃO E EMPREENDEDORISMO: POR UMA ARQUITETURA SUSTENTÁVEL COMO ESTRATÉGIA À QUALIDADE DE VIDA NA RESSACA DO BEIROL		
Conteúdo: APÊNDICE - A5: CORTES:		
Acadêmicos: Carlos José Nahum de Almeida Derlani Furtado Ferreira Michelle Daiany da Conceição Trajano		Prancha: A-04
Escala: Indicada	Data: 09 de Fev. de 2010	Visto: