


RAMAL DA OLARIA

AVENIDA SANTANA

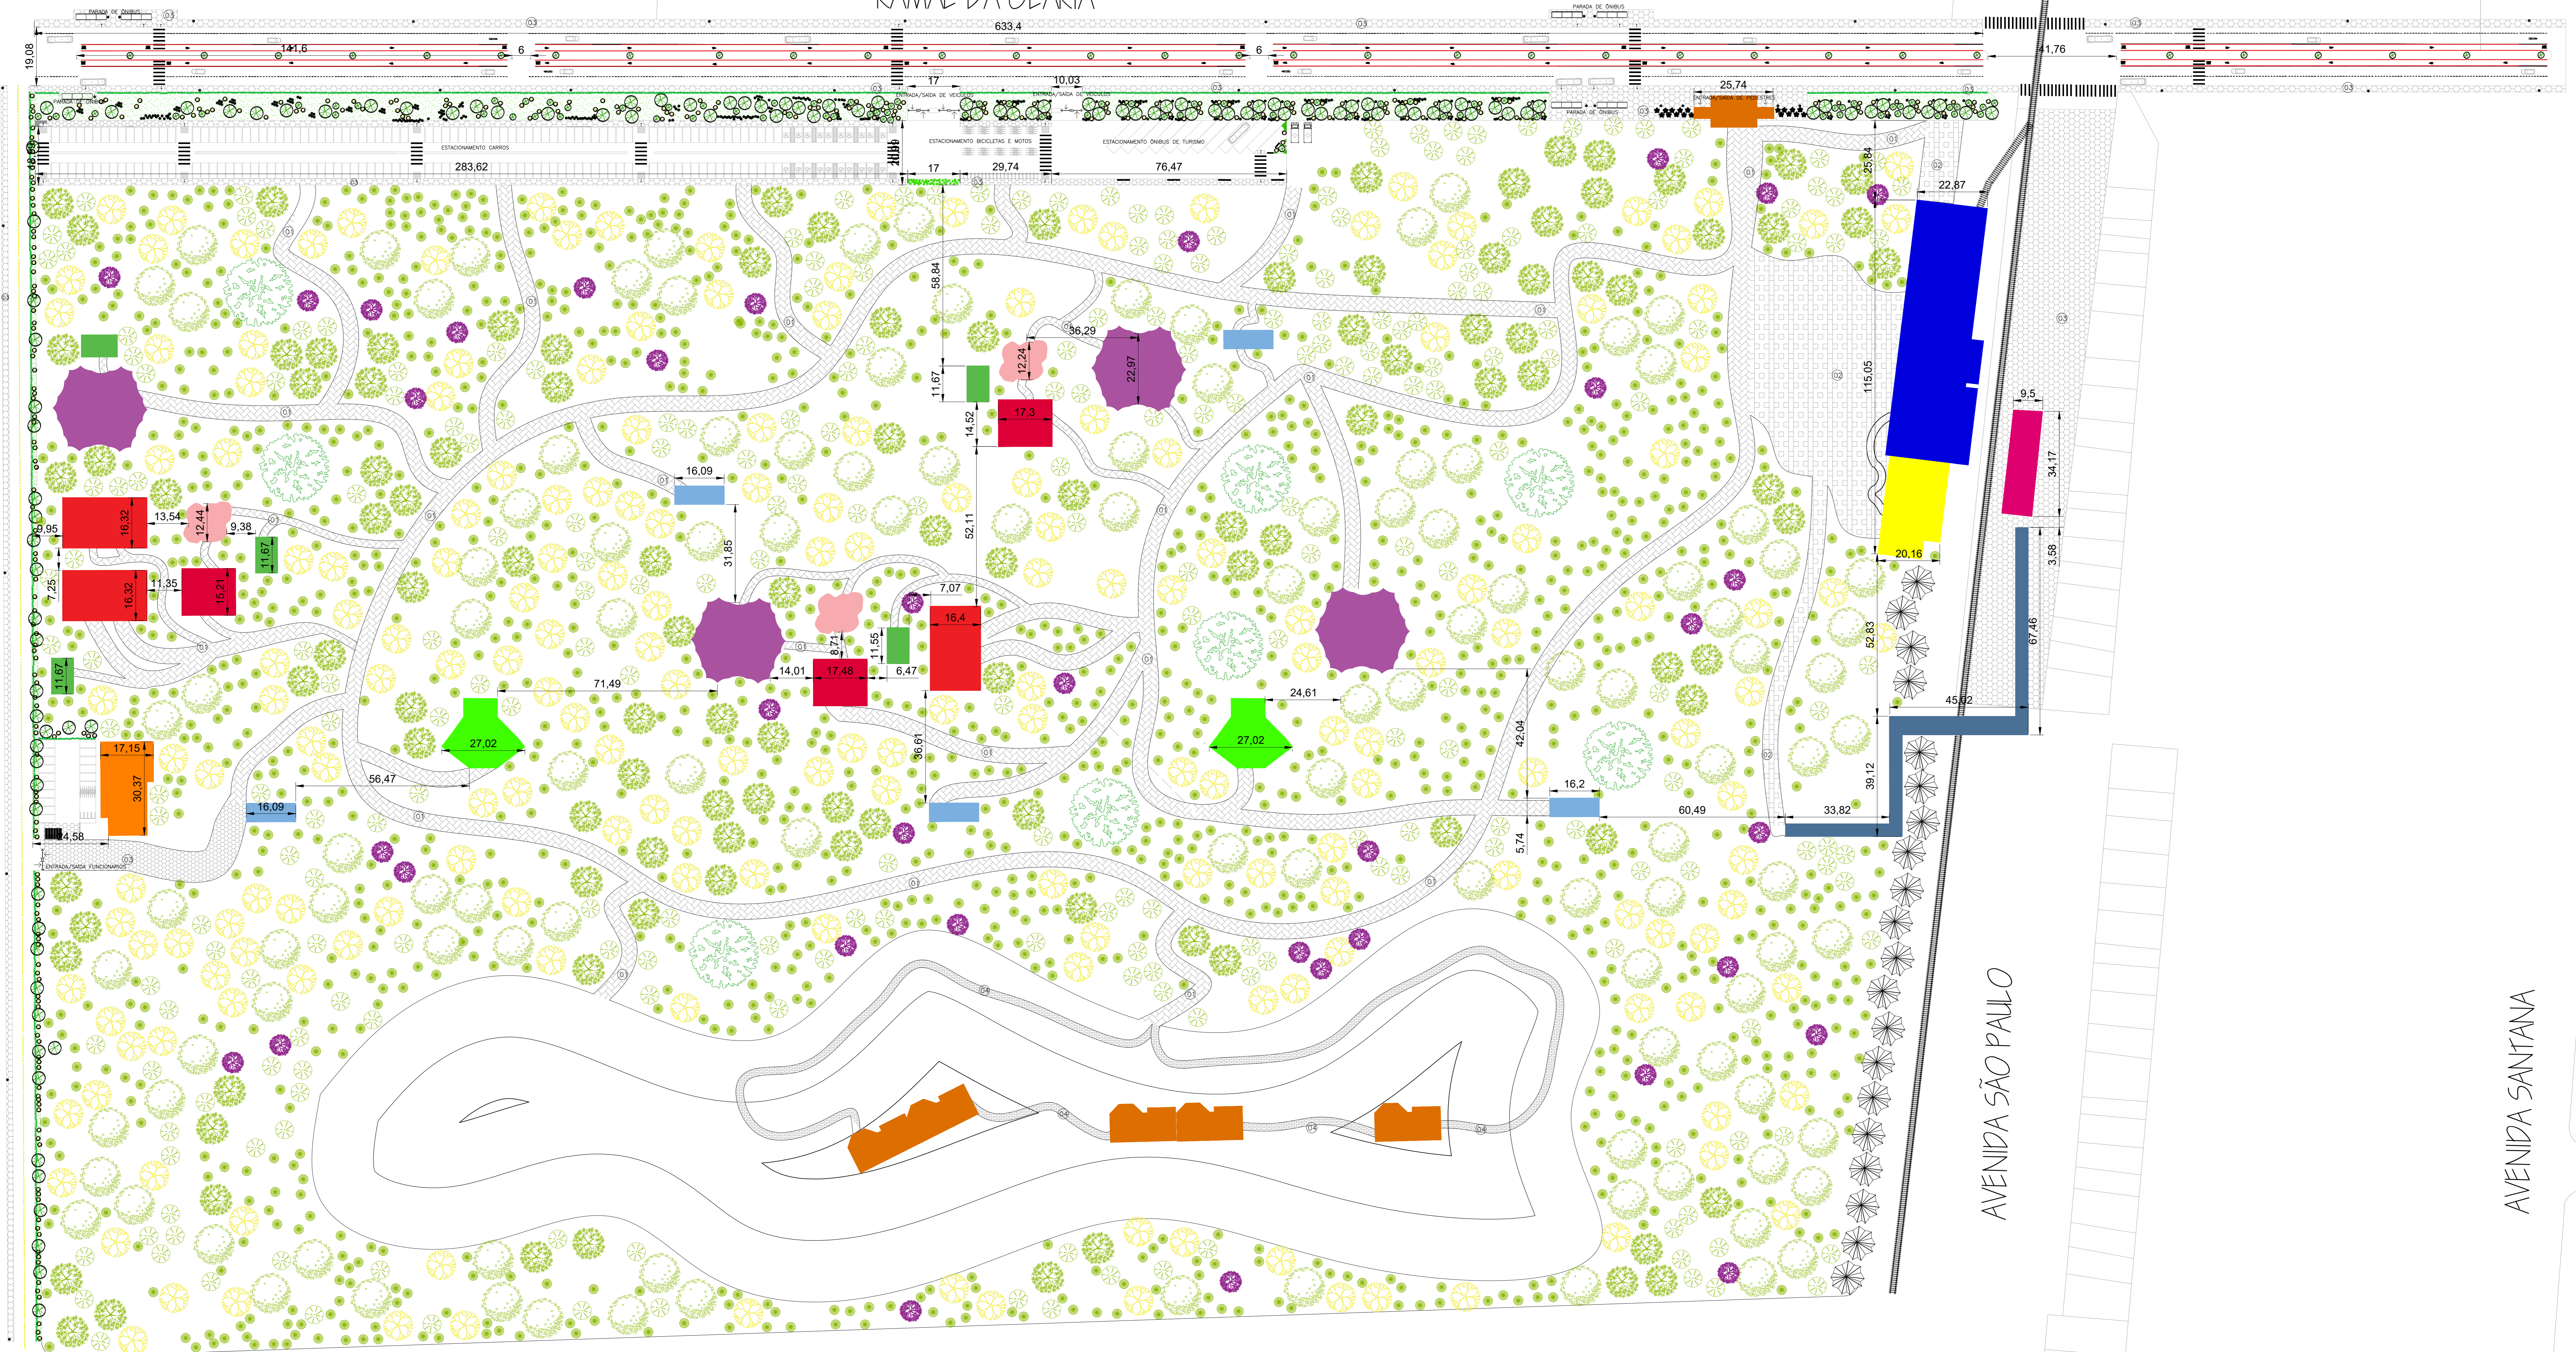

AVENIDA SÃO PAULO

AVENIDA SANTANA

PLANTA DE URBANIZAÇÃO E LOCAÇÃO

esc 1:750

TABELA DE VEGETAÇÃO				TABELA DE PAVIMENTAÇÃO				TABELA DE IDENTIFICAÇÃO DE BLOCO					
IDENTIFICAÇÃO	NOME POPULAR/CIENTÍFICO	IDENTIFICAÇÃO	NOME POPULAR/CIENTÍFICO	IDENTIFICAÇÃO	TIPOLOGIA	IDENTIFICAÇÃO	TIPOLOGIA	IDENTIFICAÇÃO	TIPOLOGIA	IDENTIFICAÇÃO	TIPOLOGIA	IDENTIFICAÇÃO	TIPOLOGIA
	PALMEIRA MACAUBA		SOMBREIRO		DRACENA VERMELHA		01 PISO EM CONCRETO L "ONDA" RETANGULAR		PORTICO		BANHEIROS		PLAYGROUND
	ACRODINIA ACULEATA		CLITORIA FARFALDANA		MANGUEIRA		02 PISO CONCRETO RAQUETE		ESTAÇÃO DE TREM		REDAIROS		EQUIPAMENTOS DE GINÁSTICA
	COPABA		PAU FAVIA		MANGUEIRA INDICA		03 PISO CONCRETO SEXTAVADO		MUSEU		PRAÇA DE ALIMENTAÇÃO		ANFITEATRO
	COPAFERA LANGSOORFII		SENNA MACROCHOTERA		IPÊ-ROXO		04 PISO CONCRETO RETANGULAR		ADMIN. DO PARQUE		QUADRA POLIESPORTIVA		PASSARELA
	IPÊ AMARELO		AROEIRA		MANDRABATUS IMPETINOSUS								
	MANDRABATUS UMBELLATUS		SHINUS MOLLE		GRAMA BATATAIS								
	ABÉLIA		CROTON		PASPALUM NOTATUM								
	GRANDIFLORA ROVELLI		CODIAEUM VARIEGATUM										



UNIVERSIDADE FEDERAL DO AMAPÁ-UNIFAP

DISCIPLINA: ARQUITETURA E URBANISMO

TRABALHO DE CONCLUSÃO DE CURSO

PROJETO DE REQUALIFICAÇÃO PLANTA DE URBANIZAÇÃO E LOCAÇÃO DE BLOCOS

01

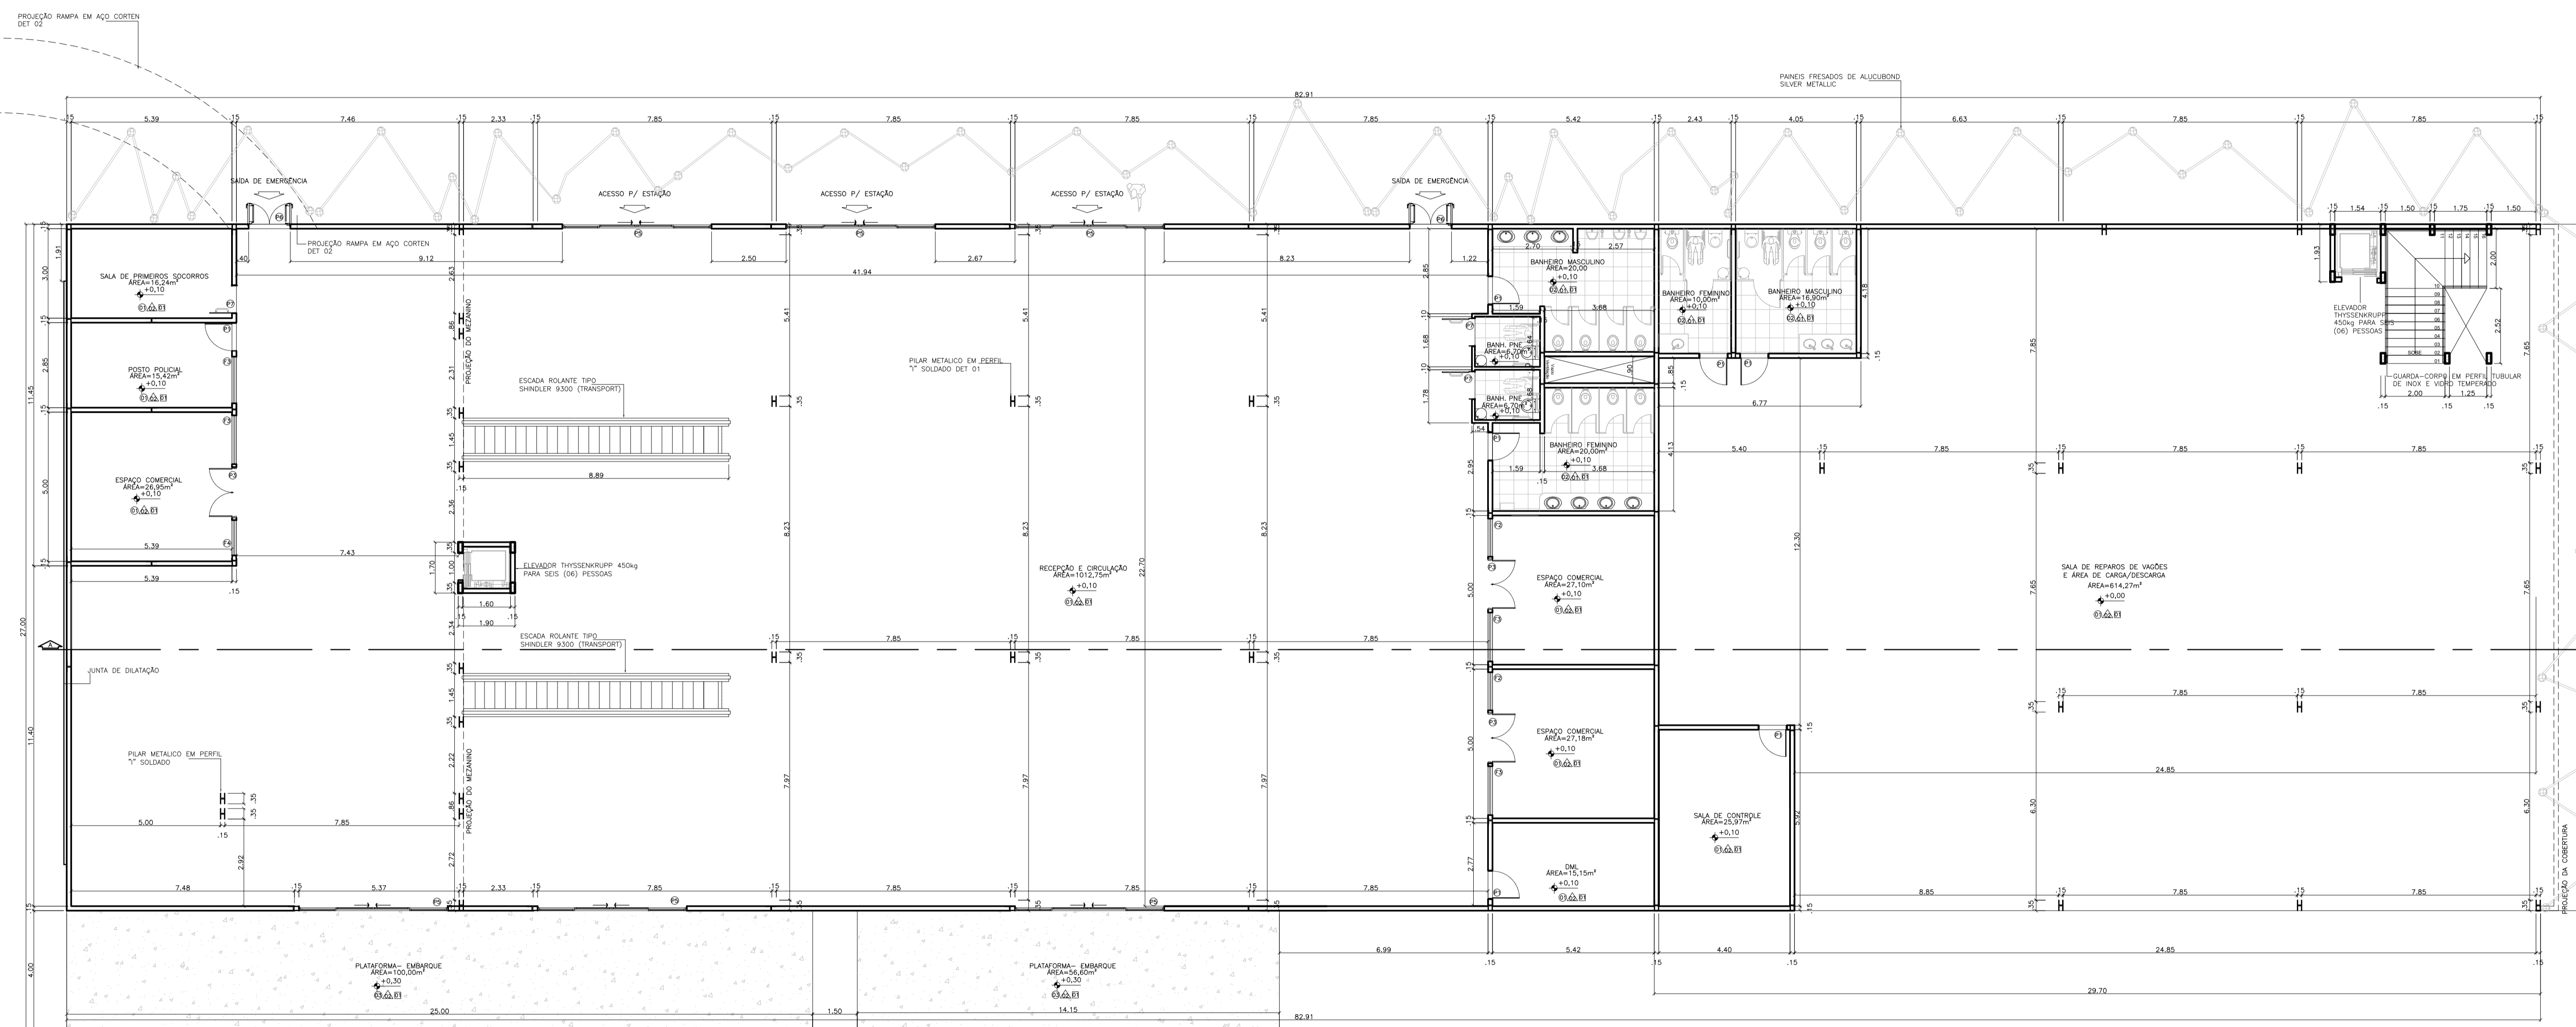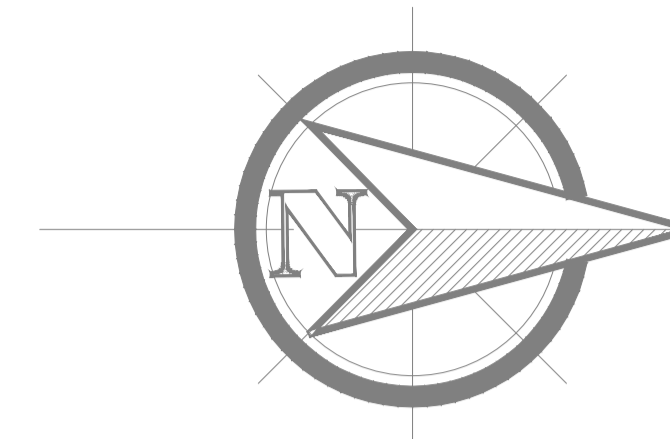

PLANTA BAIXA ESTAÇÃO- TÉRREO

esc 1:100

TABELA DE ESQUADRIAS

IDENTIFICAÇÃO	DIMENSÕES	MATERIAL	BALANÇIM	JANELAS
P1	.90 x 2.10	PORTA EM MADEIRA DE LEI-VAI E VEM	B1	J1
P2	.70 x 2.10	PORTA EM MADEIRA DE LEI-VAI E VEM	B2	J2
P3	1.20 x 2.10	PORTA EM MADEIRA DE LEI- DUAS FOLHAS VAI E VEM	B3	J3
P4	.70 x 2.10	PORTA DE CORRER UMA FOLHA	B4	J4
P5	5.00 x 3.00	PORTA DE CORRER EM ALUMÍNIO E VIDRO	B5	J5
P6	1.40 x 2.50	PORTA DE EMERGÊNCIA (CORTA FOGO) DUAS FOLHAS	B6	J6
P7	.95 x 2.10	PORTA DE MADEIRA DE LEI COM BARRA ACOPLADA	B7	J7



TABELA DE ACABAMENTOS

IDENTIFICAÇÃO	DESCRIÇÃO	IDENTIFICAÇÃO	DESCRIÇÃO
V1	2.96x2.98 PORTA EM VÃO	01	CERAMICA NA COR BEGE ESCURO-60X60
V2	3.43x2.98 PORTA EM VÃO	02	CERAMICA ANTIDERRAPANTE NA COR CINZA ESCURO- 30X30
V3	1.00x1.00/ 0.90 FOLHA EM VIDRO FIXO BLINDADO 10mm	03	PISO EM CONCRETO DESEMPENADO NATURAL
F1	3.80 x 1.80 / 1.00 FOLHA EM VIDRO FIXO BLINDADO 10mm	04	CARPETE PARA PISOS COMERCIAIS (ALTO FLUXO)
F2	1.30 x 1.80 / 1.00 FOLHA EM VIDRO FIXO BLINDADO 10mm	05	GRAMA
F3	1.60x1.80/ 1.00 FOLHA EM VIDRO FIXO BLINDADO 10mm	06	PISO DE MADEIRA-RÉGUAS .30X1.20m
F4	1.20 x 1.80 / 1.00 FOLHA EM VIDRO FIXO BLINDADO 10mm	07	BRITA
F5	6.30 x 1.80 / 1.00 FOLHA EM VIDRO FIXO BLINDADO 10mm	08	PISO EM CONCRETO DESEMPENADO PINTADO COM TINTA ACRILICA

IDENTIFICAÇÃO	DESCRIÇÃO
09	AREIA
01	TINTA LÁTEX FOSCA NA COR TERRACOTA SUAVE
02	TINTA LÁTEX FOSCA NA COR CROMO SUAVE (CINZA CLARO)
03	TUJOLO/PLAQUETA CERAMICA ESCURA (TUJOLO APARENTE)
04	TINTA ACRILICA EM CORES VARIADAS
01	LAJE PINTADA COM TINTA FOSCA NA COR BRANCO NEVE
02	LAJE CRUA
03	PVC
04	FORRO DE MADEIRA



UNIVERSIDADE FEDERAL DO AMAPÁ-UNIFAP

CURSO	ARQUITETURA E URBANISMO	TURMA	2012
DISCIPLINA	TRABALHO DE CONCLUSÃO DE CURSO		
ORIENTADOR	PEDRO MERGULHÃO		
ASSUNTO	PROJETO DE REQUALIFICAÇÃO PLANTA BAIXA-TÉRREO	FOLHA	02
ALUNO	LUIZA HELENA COSTA DA COSTA	DATA	07/02/2017
		ESCALA	1:100

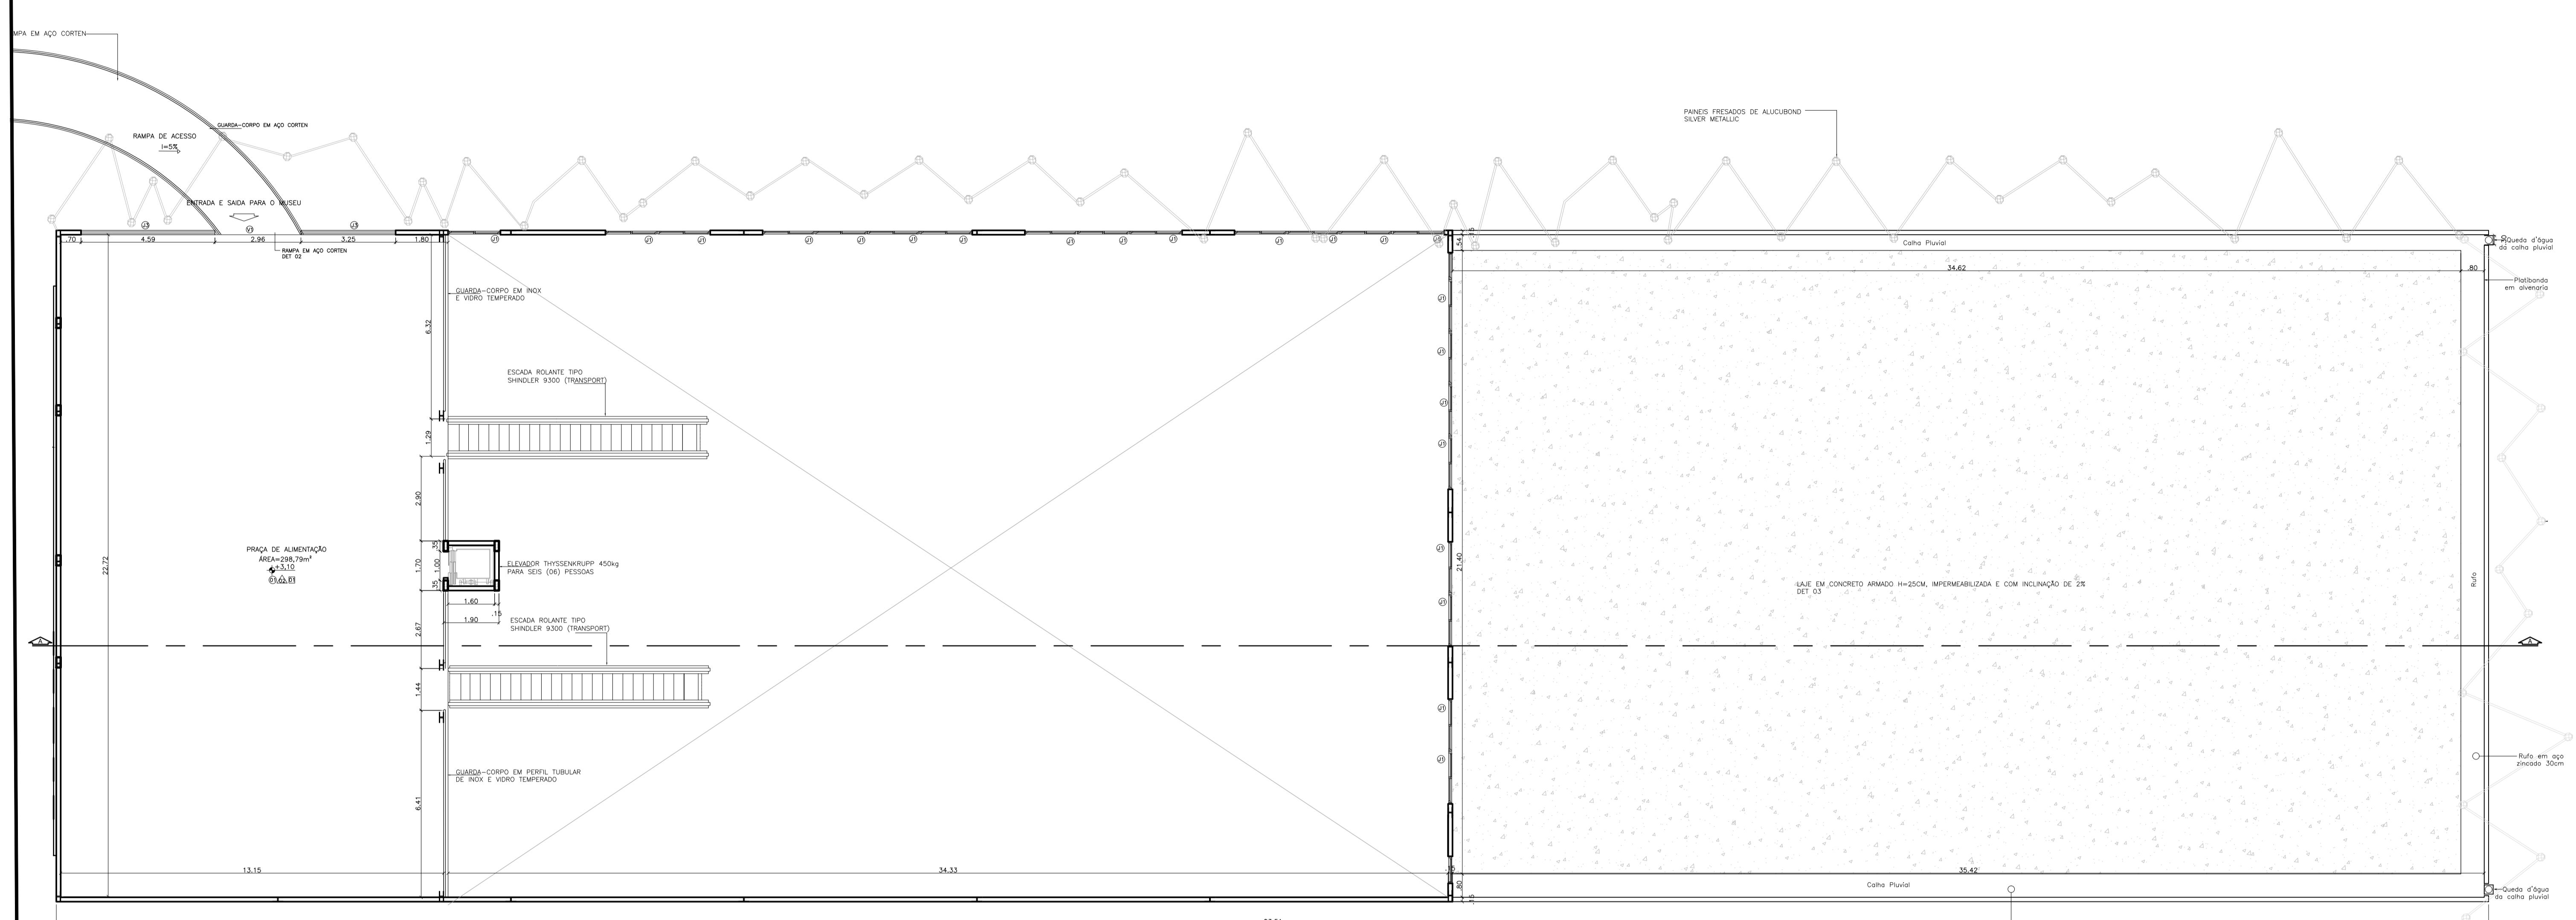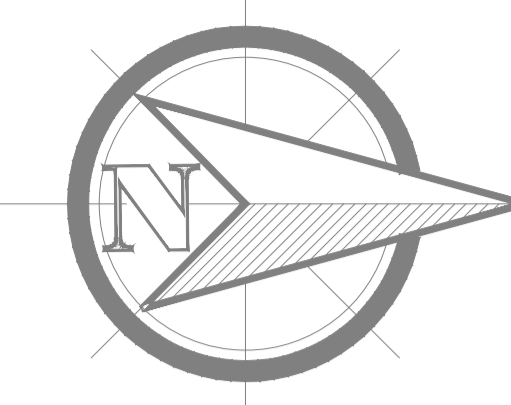

PLANTA BAIXA ESTAÇÃO- MEZANINO
esc 1:100

TABELA DE ESQUADRIAS				TABELA DE ACABAMENTOS											
PORTAS	P1	.90 x 2.10	PORTA EM MADEIRA DE LEI-VAI E VEM	VÃO	V1	2.96x2.98	PORTA EM VÃO	Piso	01	CERAMICA NA COR BEGE ESCURO-60X60	Parede	09	AREIA	CURSO: ARQUITETURA E URBANISMO TURMA: 2012	
	P2	.70 x 2.10	PORTA EM MADEIRA DE LEI -VAI E VEM		V2	3.43x2.98	PORTA EM VÃO		02	CERAMICA ANTIDERRAPANTE NA COR CINZA ESCURO- 30X30		01	TINTA LÁTEX FOSCA NA COR TERRACOTA SUAVE		DISCIPLINA: TRABALHO DE CONCLUSÃO DE CURSO
	P3	1.20 x 2.10	PORTA EM MADEIRA DE LEI- DUAS FOLHAS VAI E VEM		V3	1.00x1.00/ 0.90	FOLHA EM VIDRO FIXO BLINDADO 10mm		03	PISO EM CONCRETO DESEMPENADO NATURAL		02	TINTA LÁTEX FOSCA NA COR CROMO SUAVE (CINZA CLARO)		ORIENTADOR: PEDRO MERGULHÃO
	P4	.70 x 2.10	PORTA DE CORRER UMA FOLHA	F1	3.80 x 1.80 / 1.00	FOLHA EM VIDRO FIXO BLINDADO 10mm	04		CARPETE PARA PISOS COMERCIAIS (ALTO FLUXO)	03		TUJOLO/PLAQUETA CERAMICA ESCURA (TUJOLO APARENTE)	ASSUNTO: PROJETO DE REQUALIFICAÇÃO PLANTA BAIXA		
	P5	5.00 x 3.00	PORTA DE CORRER EM ALUMINIO E VIDRO	F2	1.30 x 1.80 / 1.00	FOLHA EM VIDRO FIXO BLINDADO 10mm	05		GRAMA	04	TINTA ACRILICA EM CORES VARIADAS	FOLHA: 03			
	P6	1.40 x 2.50	PORTA DE EMERGENCIA (CORTA FOGO) DUAS FOLHAS	F3	1.60x1.80/ 1.00	FOLHA EM VIDRO FIXO BLINDADO 10mm	06		PISO DE MADEIRA-RÉGUAS .30X1.20m	01	LAJE PINTADA COM TINTA FOSCA NA COR BRANCO NEVE	ALUNO: LUIZA HELENA COSTA DA COSTA			
	P7	.95 x 2.10	PORTA DE MADEIRA DE LEI COM BARRA ACOPLADA	F4	1.20 x 1.80 / 1.00	FOLHA EM VIDRO FIXO BLINDADO 10mm	07		BRITA	02	LAJE CRUA	DATA: 07/02/2017			
				F5	6.30 x 1.80 / 1.00	FOLHA EM VIDRO FIXO BLINDADO 10mm	08		PISO EM CONCRETO DESEMPENADO PINTADO COM TINTA ACRILICA	03	PVC	ESCALA: 1:100			
									04	FORRO DE MADEIRA					

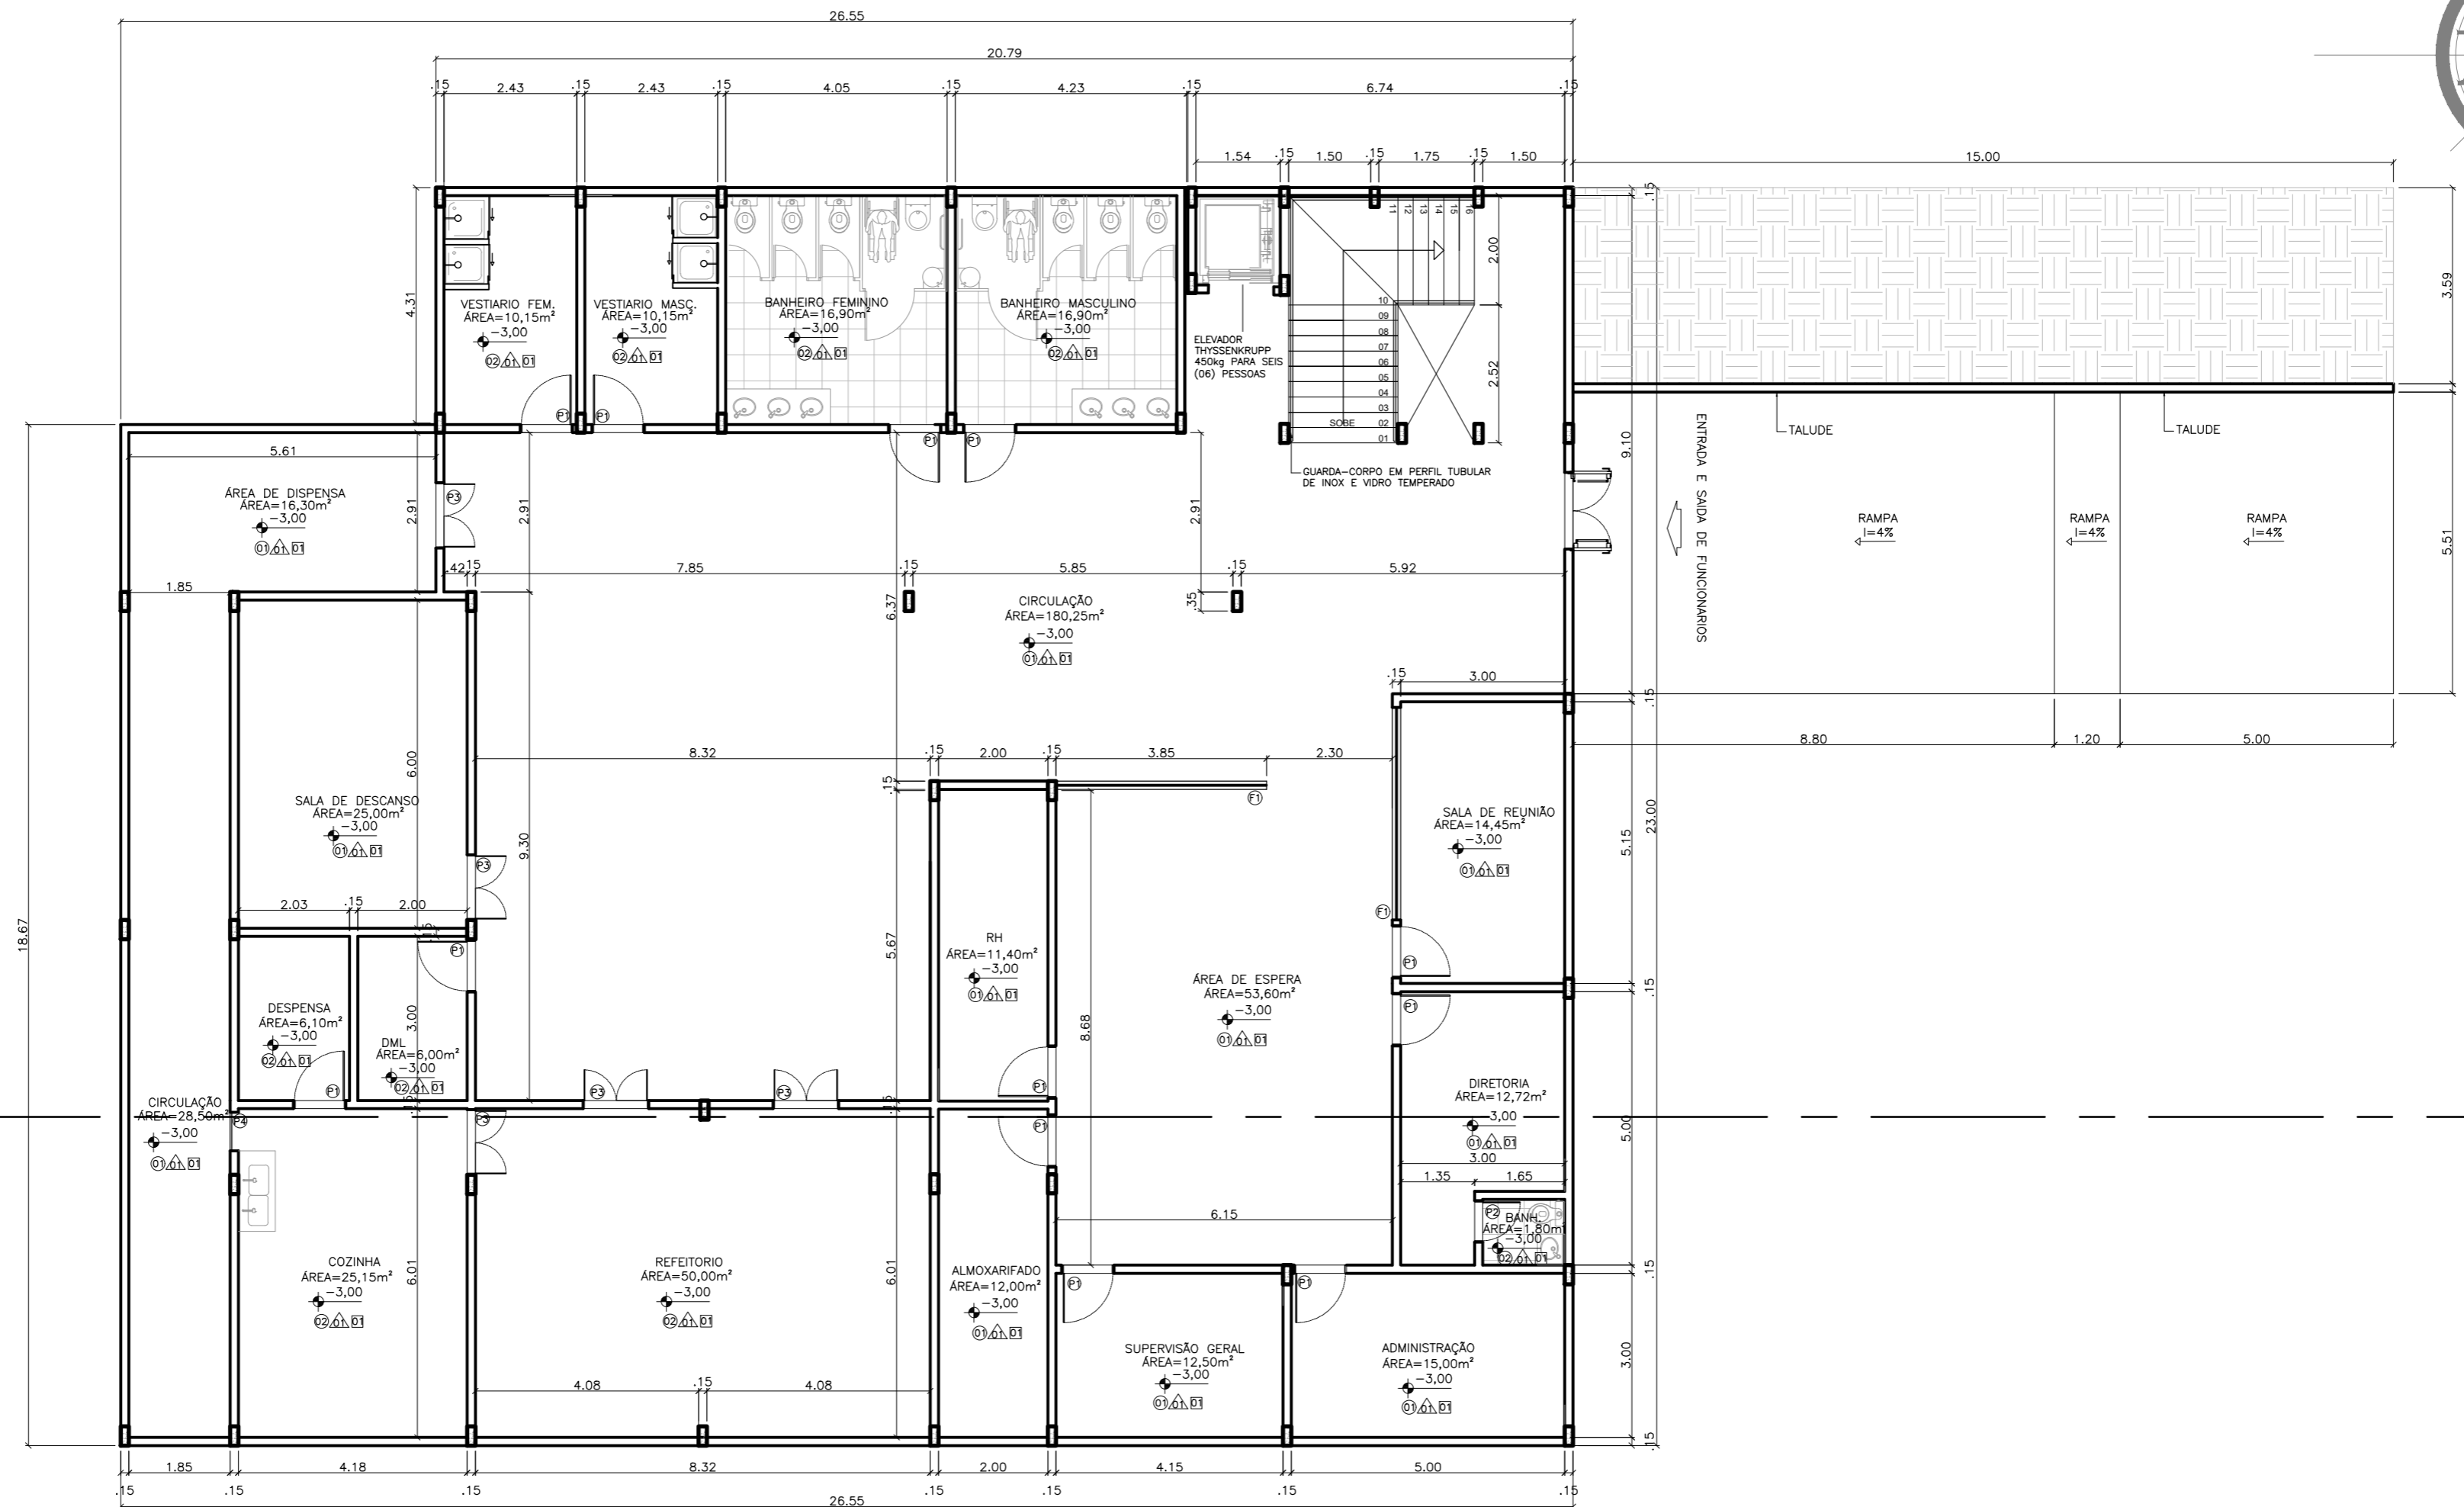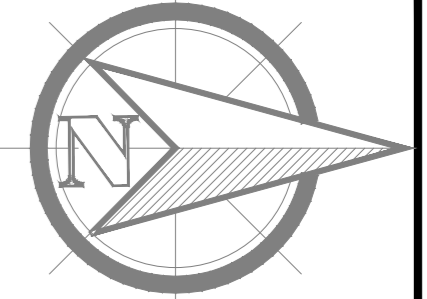

PLANTA BAIXA ESTAÇÃO- SUBSOLO

esc 1:100


TABELA DE ESQUADRIAS			TABELA DE ACABAMENTOS			UNIVERSIDADE FEDERAL DO AMAPÁ-UNIFAP			
IDENTIFICAÇÃO	DIMENSÕES	MATERIAL							
PORTAS	P1	.90 x 2.10	PORTA EM MADEIRA DE LEI- VAI E VEM	Piso	01	CERAMICA NA COR BEGE ESCURO-60X60	Parede	09	AREIA
	P2	.70 x 2.10	PORTA EM MADEIRA DE LEI -VAI E VEM		02	CERAMICA ANTIDERRAPANTE NA COR CINZA ESCURO- 30X30		01	TINTA LÁTEX FOSCA NA COR TERRACOTA SUAVE
	P3	1.20 x 2.10	PORTA EM MADEIRA DE LEI- DUAS FOLHAS VAI E VEM		03	PISO EM CONCRETO DESEMPENADO NATURAL		02	TINTA LÁTEX FOSCA NA COR CROMO SUAVE
	P4	.70 x 2.10	PORTA DE CORRER UMA FOLHA		04	CARPETE PARA PISOS COMERCIAIS (ALTO FLUXO)		03	TIJOLO/PLAQUETA CERAMICA ESCURA
	P5	5.00 x 3.00	PORTA DE CORRER EM ALUMINIO E VIDRO		05	GRAMA	04	TINTA ACRILICA EM CORES VARIADAS	
	P6	1.40 x 2.50	PORTA DE EMERGENCIA (CORTA FOGO) DUAS FOLHAS		06	PISO DE MADEIRA-RÉGUAS .30X1,20m	01	LAJE PINTADA COM TINTA FOSCA NA COR BRANCO NEVE	
	P7	.95 x 2.10	PORTA DE MADEIRA DE LEI COM BARRA ACOPLADA		07	BRITA	02	LAJE CRUA	
			08		PISO EM CONCRETO DESEMPENADO PINTADO COM TINTA ACRILICA	03	PVC		
							Forro	04	FORRO DE MADEIRA

CURSO: ARQUITETURA E URBANISMO TURMA: 2012
 DISCIPLINA: TRABALHO DE CONCLUSÃO DE CURSO
 ORIENTADOR: PEDRO MERGULHÃO
 ASSUNTO: PROJETO DE REQUALIFICAÇÃO PLANTA BAIXA FOLHA: 04
 ALUNO: LUIZA HELENA COSTA DA COSTA DATA: 07/02/2017 ESCALA: 1:100



PLANTA DE LAYOUT- TERRO

esc 1:100


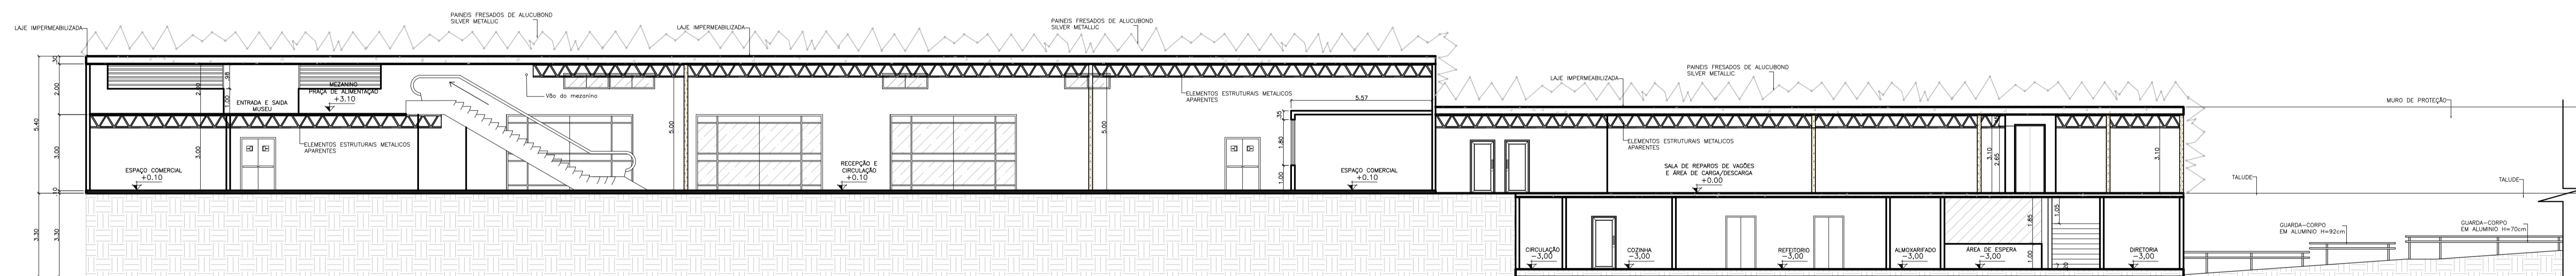


CORTE AA

esc 1:100


UNIVERSIDADE FEDERAL DO AMAPÁ-UNIFAP

CURSO:	ARQUITETURA E URBANISMO	SÉRIE:	2012
DISCIPLINA:	TRABALHO DE CONCLUSÃO DE CURSO		
ORIENTADOR:	PEDRO MERGULHÃO		
ASSUNTO:	PROJETO DE REQUALIFICAÇÃO PLANTA DE LAYOUT (TERREJO) E CORTE AA	FOLHA:	05
ALUNO:	LUÍZA HELENA COSTA DA COSTA	DATA:	07/02/2017
ESCALA:	1:100		

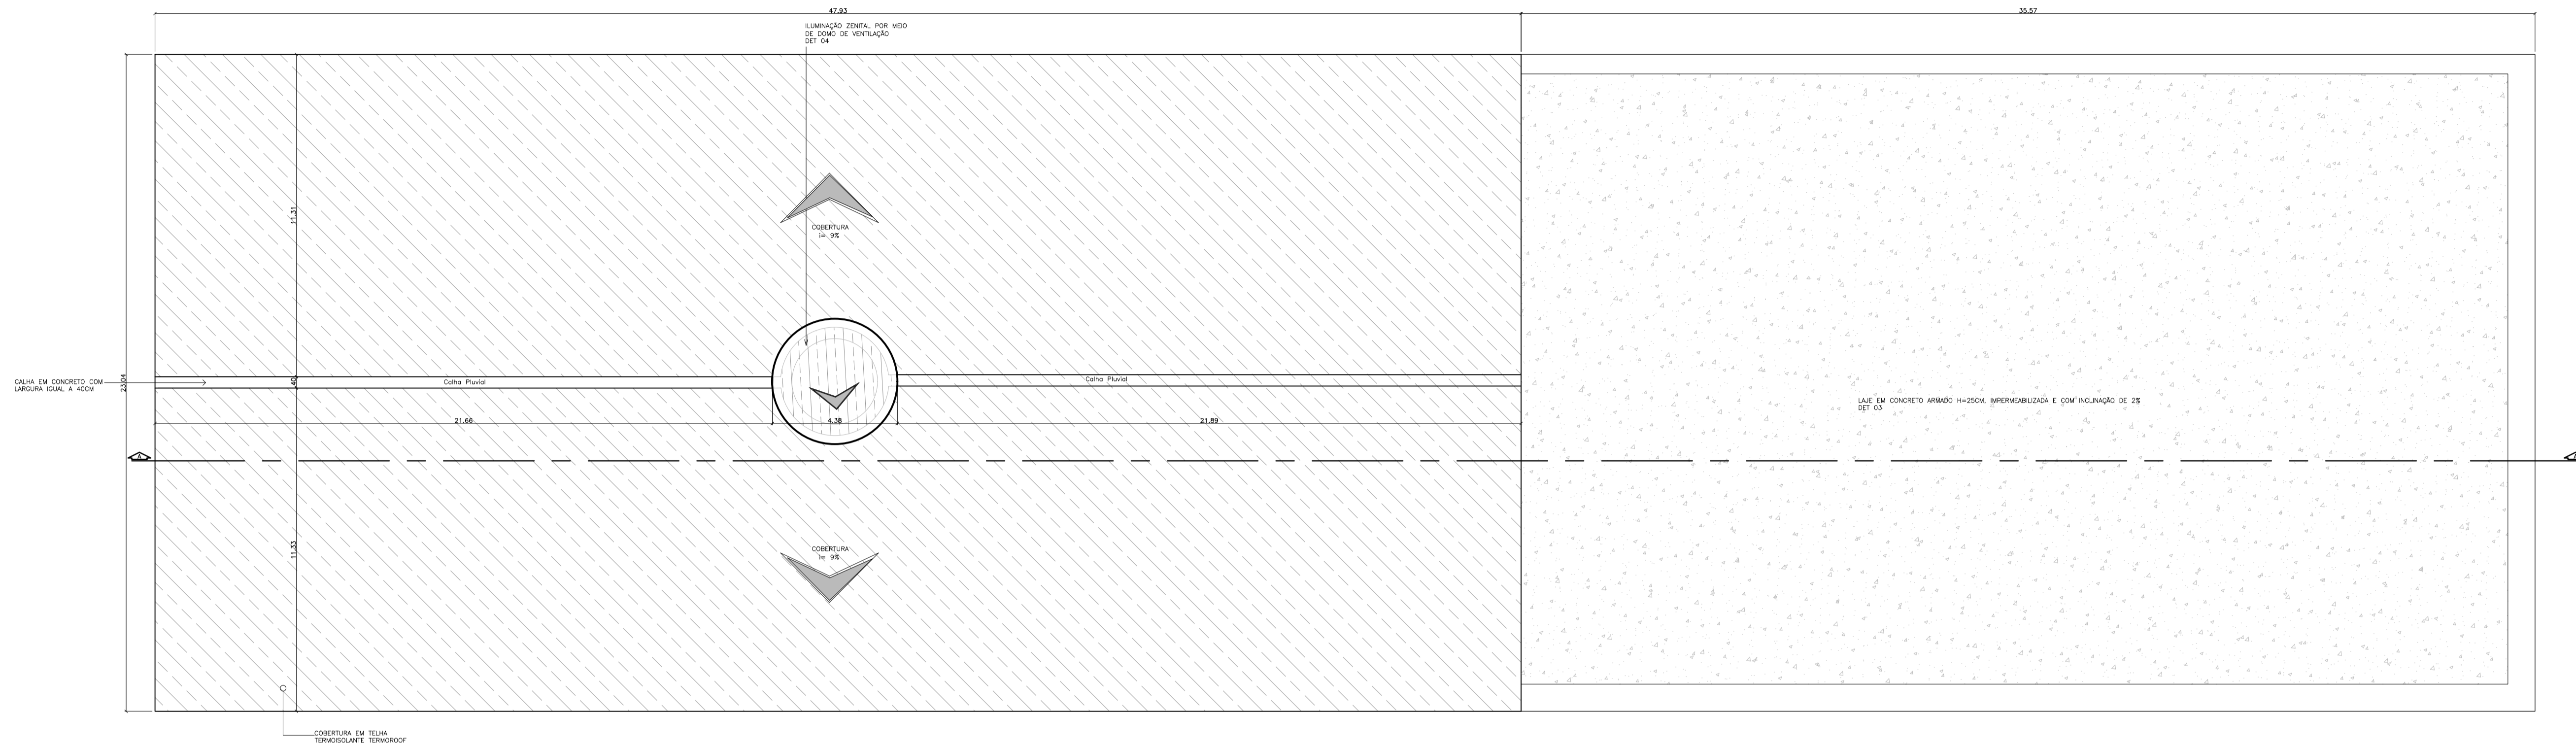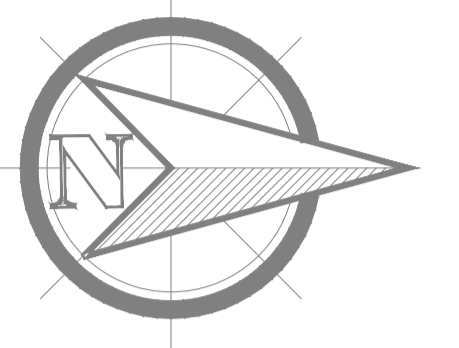

PLANTA DE LAYOUT- TERRO

esc 1:100

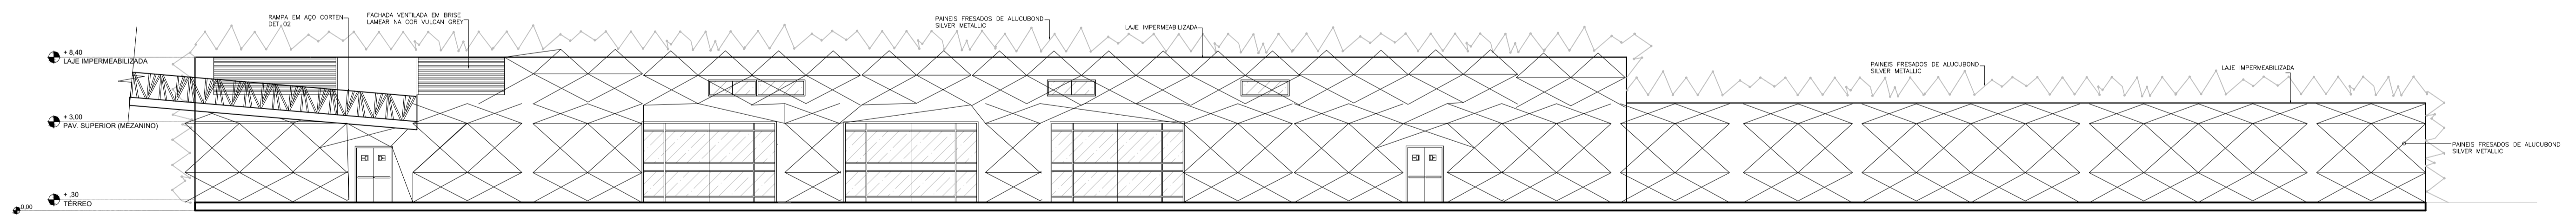


FACHADA PRINCIPAL



esc 1:100

UNIVERSIDADE FEDERAL DO
AMAPÁ-UNIFAP

CURSO:	ARQUITETURA E URBANISMO	SERIAL:	2012
DISCIPLINA:	TRABALHO DE CONCLUSÃO DE CURSO		
ORIENTADOR:	PEDRO MERGULHÃO		
ASSUNTO:	PROJETO DE REQUALIFICAÇÃO PLANTA DE COBERTURA ESTAÇÃO E FACHADA PRINCIPAL	FOLHA:	06
ALUNO:	LUÍZA HELENA COSTA DA COSTA	DATA:	07/02/2017
		ESCALA:	1:100




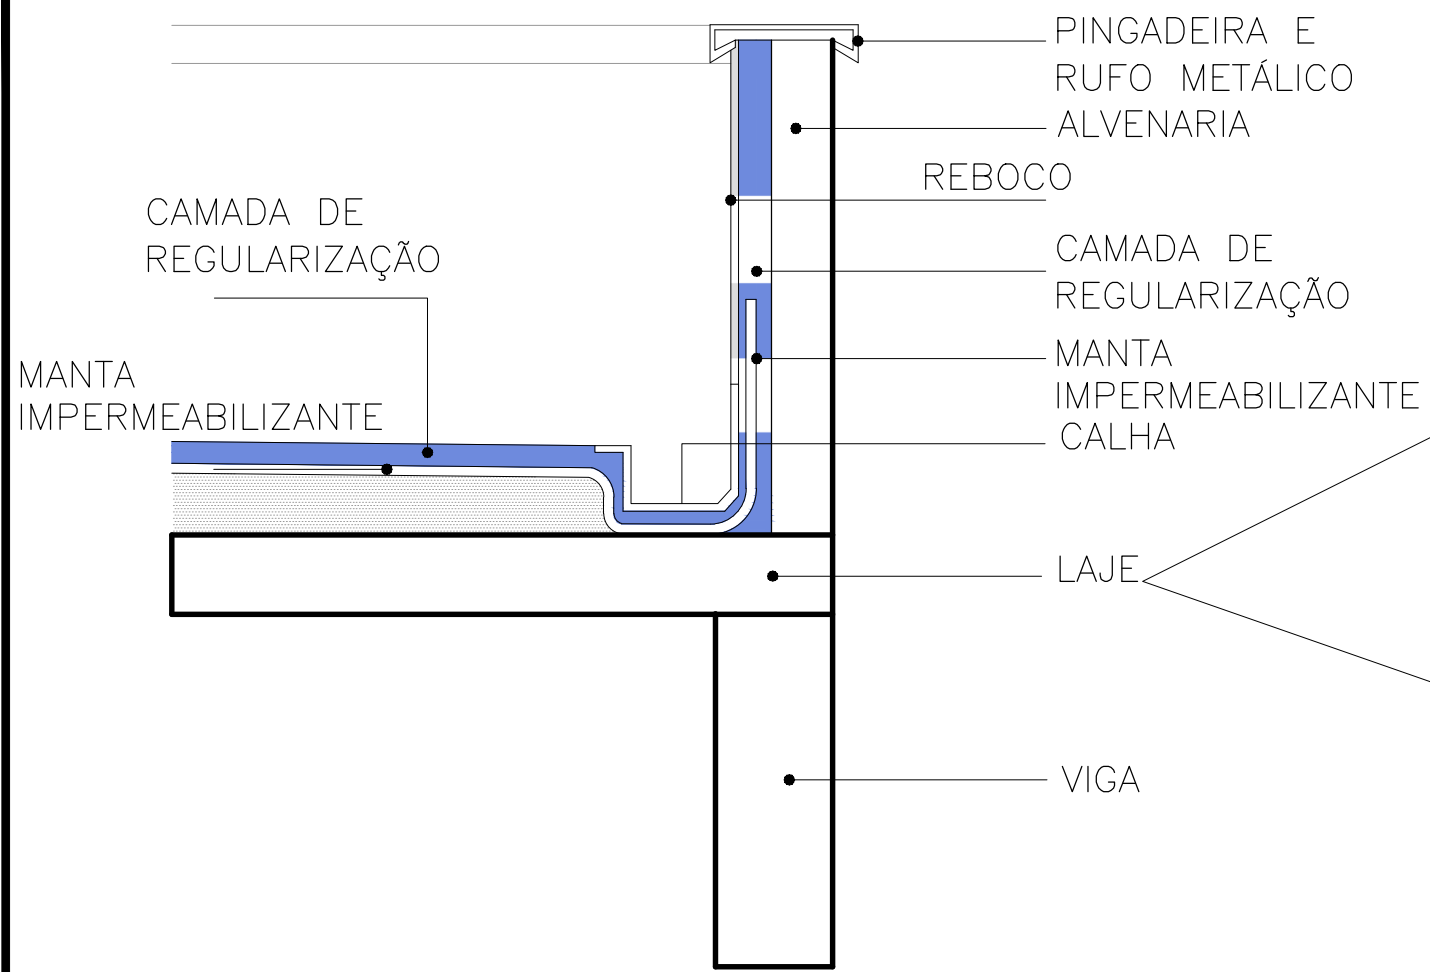


DETALHE 03

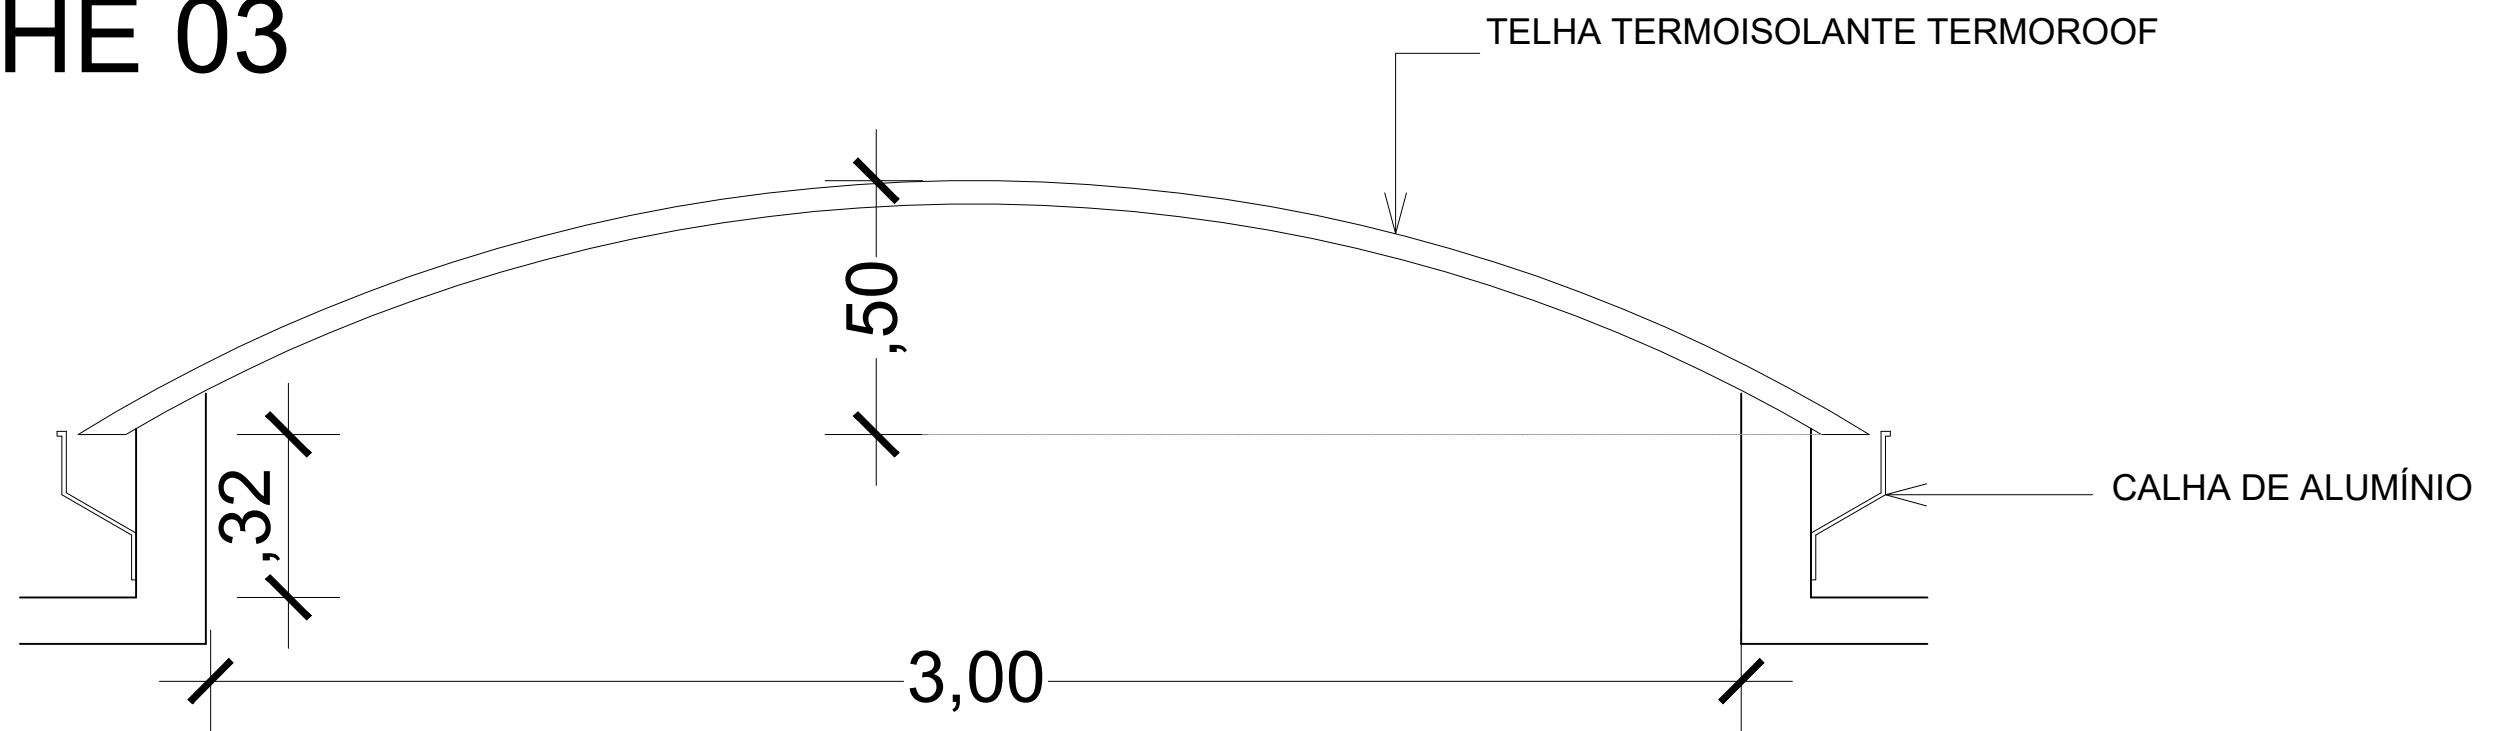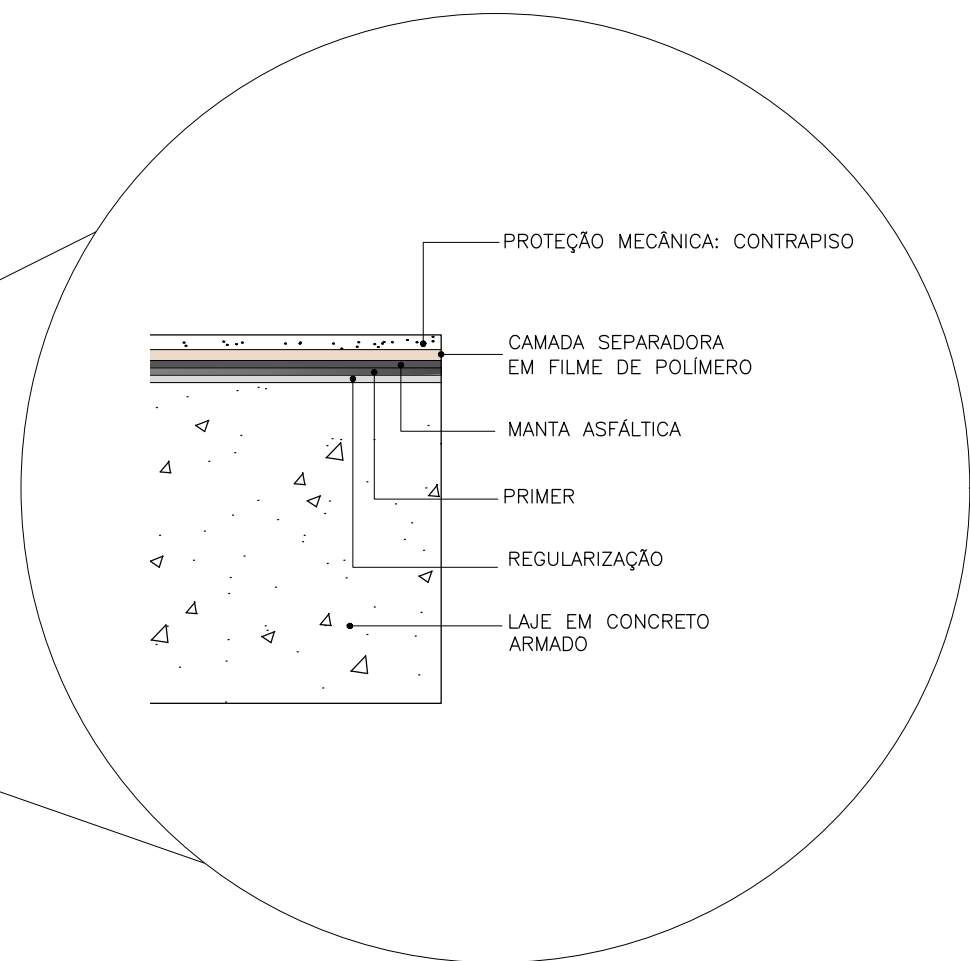

DETALHE 04

DISCIPLINA:	TRABAHO DE CONCLUSÃO DE CURSO	ORIENTADOR:	PEDRO MERGULHÃO
ASSUNTO:	PROJETO DE REQUALIFICAÇÃO-DETALHES	ESCALA:	SEM ESCALA
ALUNO:	LUIZA HELENA COSTA DA COSTA	TURMA:	2012
		FOLHA:	07
		DATA:	07/02/2017

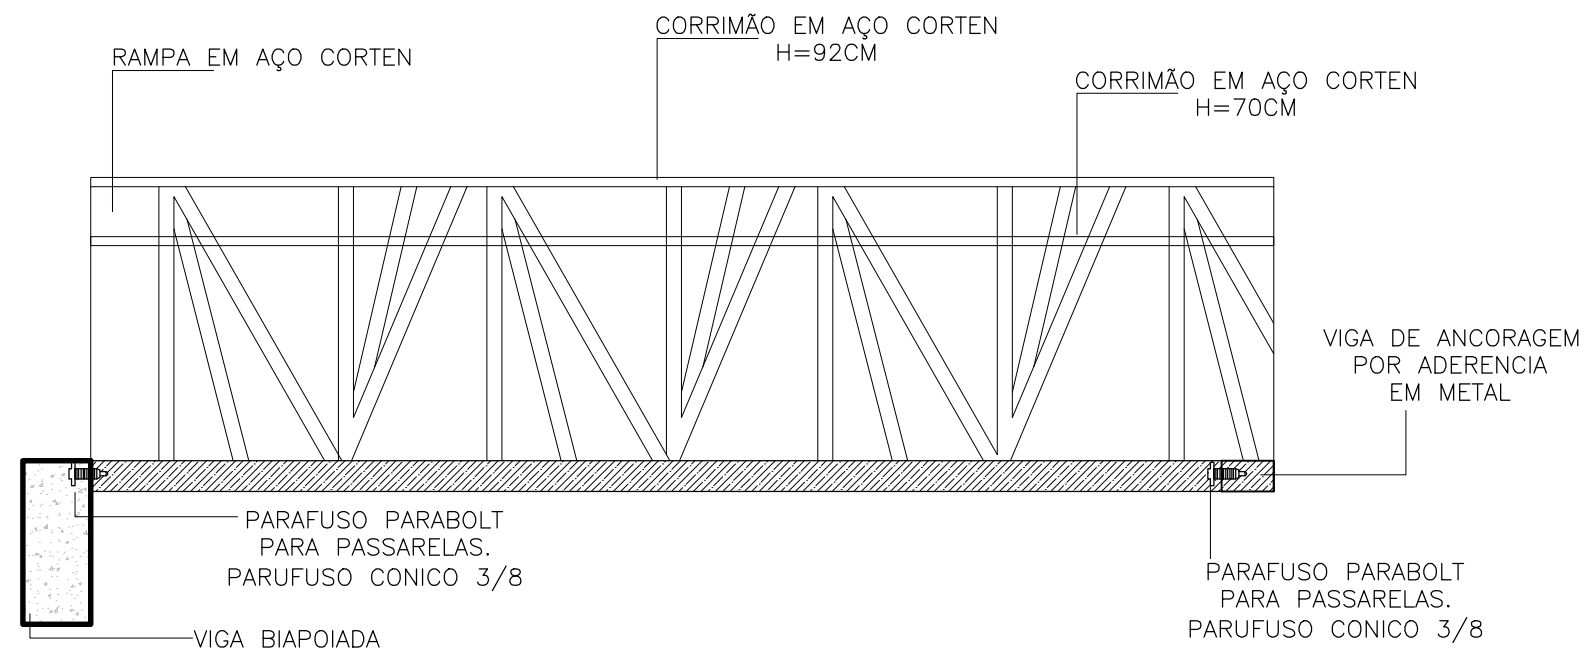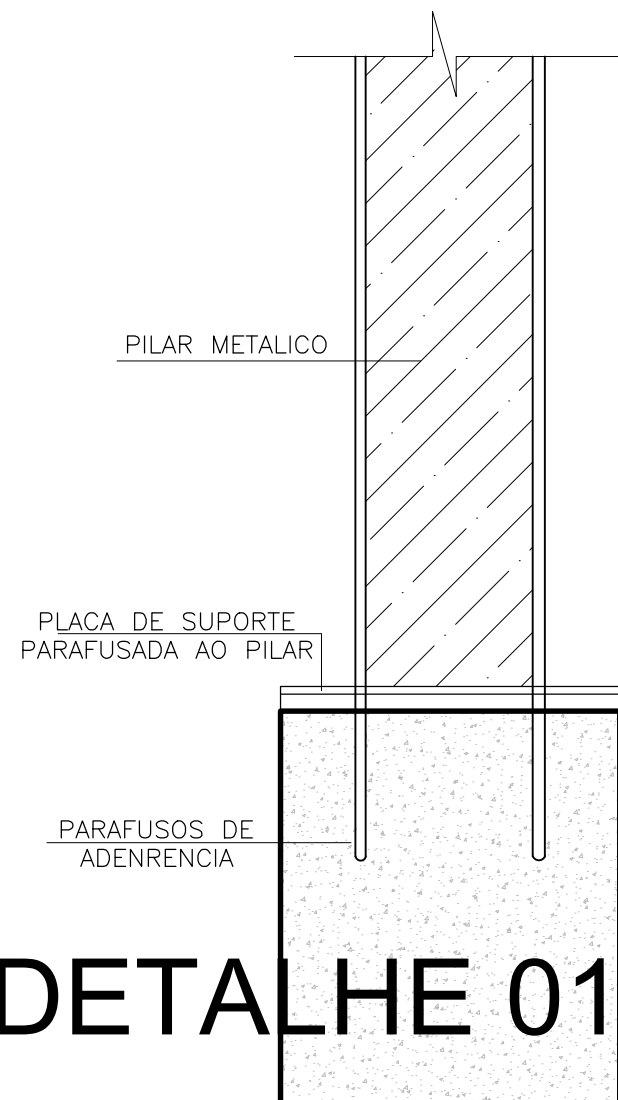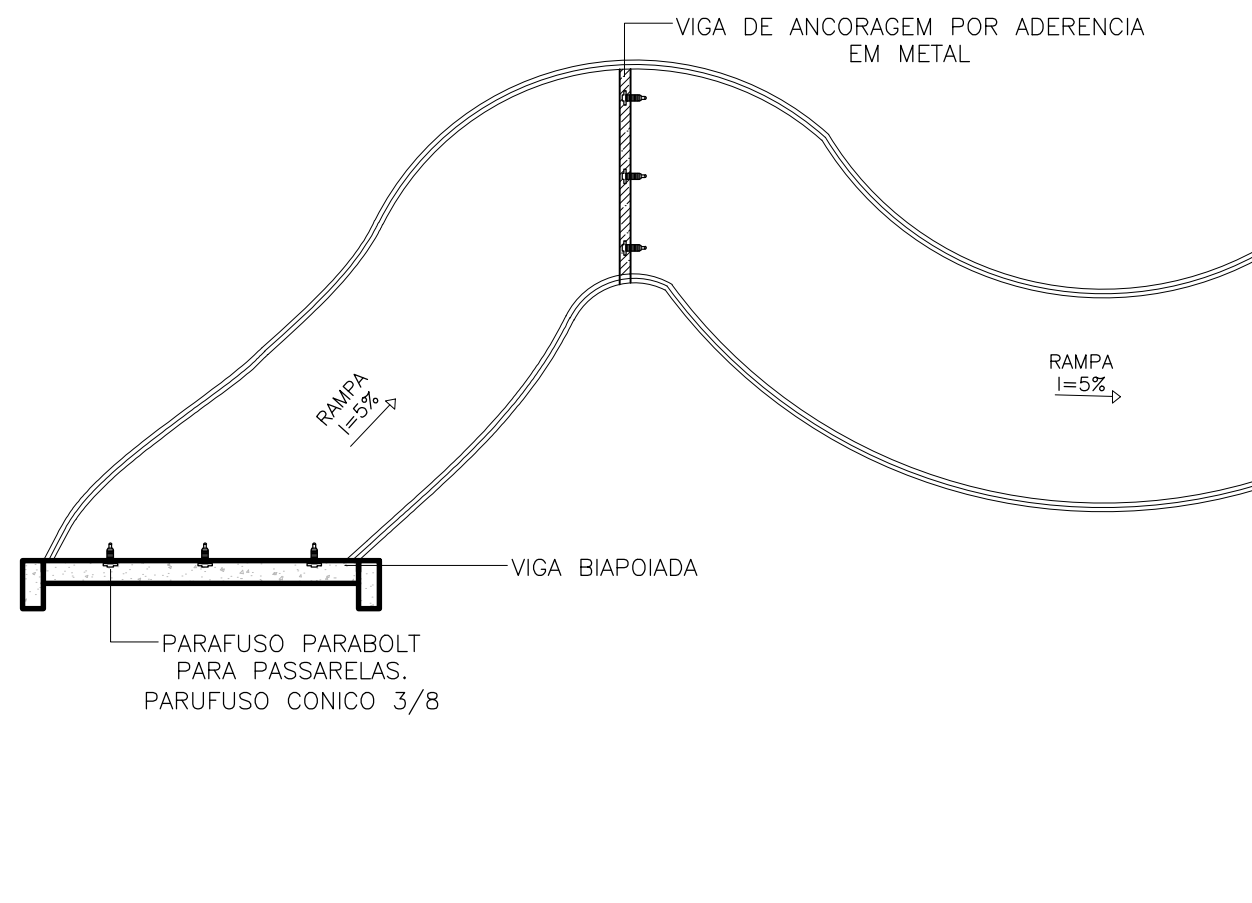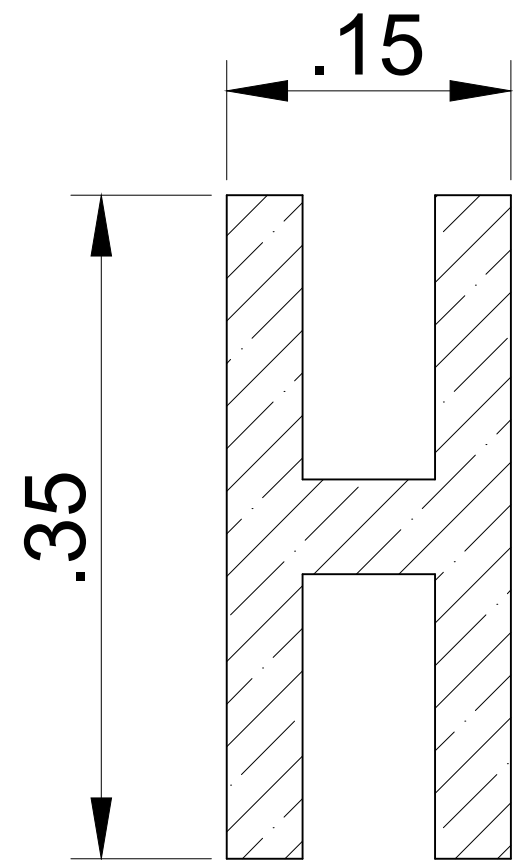

DETALHE 02

DISCIPLINA:	TRABAHO DE CONCLUSÃO DE CURSO	ORIENTADOR:	PEDRO MERGULHÃO
ASSUNTO:	PROJETO DE REQUALIFICAÇÃO-DETALHES	ESCALA:	SEM ESCALA
ALUNO:	LUIZA HELENA COSTA DA COSTA	TURMA:	2012
		FOLHA:	08
		DATA:	07/02/2017

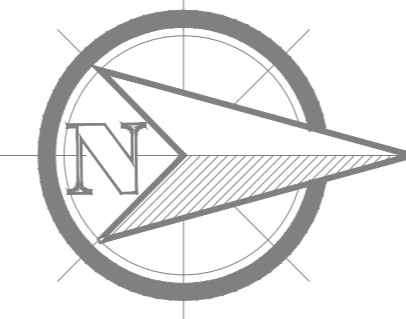


TABELA DE ESQUADRIAS

PORTAS	IDENTIFICAÇÃO	DIMENSÕES	MATERIAL
	Ⓟ1	.90 x 2.10	PORTA EM MADEIRA DE LEI- VAI E VEM
Ⓟ2	.70 x 2.10	PORTA EM MADEIRA DE LEI -VAI E VEM	
Ⓟ3	1.20 x 2.10	PORTA EM MADEIRA DE LEI- DUAS FOLHAS VAI E VEM	
Ⓟ4	.70 x 2.10	PORTA DE CORRER UMA FOLHA	
Ⓟ5	5.00 x 3.00	PORTA DE CORRER EM ALUMINIO E VIDRO	
Ⓟ6	1.40 x 2.50	PORTA DE EMERGENCIA (CORTA FOGO) DUAS FOLHAS	
Ⓟ7	.95 x 2.10	PORTA DE MADEIRA DE LEI COM BARRA ACOPLADA	

JANELAS	IDENTIFICAÇÃO	DIMENSÕES	MATERIAL
	Ⓝ1	1.80 x .60 / 1.40	JANELA EM VIDRO DE CORRER BLINDADO 10mm- DUAS FOLHAS
Ⓝ2	.90 x .60 / 1.40	JANELA EM VIDRO DE CORRER BLINDADO 10mm- UMA FOLHA	

FOLHAS DE VIDRO	IDENTIFICAÇÃO	DIMENSÕES	MATERIAL
	ⓕ1	3.80 x 1.60 / 1.00	FOLHA EM VIDRO FIXO BLINDADO 10mm
ⓕ2	1.30 x 1.80 / 1.00	FOLHA EM VIDRO FIXO BLINDADO 10mm	
ⓕ3	1.60x1.80/ 1.00	FOLHA EM VIDRO FIXO BLINDADO 10mm	
ⓕ4	1.20 x 1.80 / 1.00	FOLHA EM VIDRO FIXO BLINDADO 10mm	
ⓕ5	6.30 x 1.60 / 1.00	FOLHA EM VIDRO FIXO BLINDADO 10mm	

BALANÇIM	IDENTIFICAÇÃO	DIMENSÕES	MATERIAL
	ⓑ1	.50x.60/ 1.60	BALANÇIM DE VIDRO E ALUMINIO


VÃO	IDENTIFICAÇÃO	DIMENSÕES	MATERIAL
	Ⓥ1	2.96x2.98	PORTA EM VÃO
Ⓥ2	3.43x2.98	PORTA EM VÃO	
Ⓥ3	1.00x1.00/ 0.90	FOLHA EM VIDRO FIXO BLINDADO 10mm	

TABELA DE ACABAMENTOS

Piso	IDENTIFICAÇÃO	ACABAMENTO
	⓪1	CERAMICA NA COR BEGE ESCURO-60X60
	⓪2	CERAMICA ANTIDERRAPANTE NA COR CINZA ESCURO- 30X30
	⓪3	PISO EM CONCRETO DESEMPENADO NATURAL
	⓪4	CARPETE PARA PISOS COMERCIAIS (ALTO FLUXO)
	⓪5	GRAMA
	⓪6	PISO DE MADEIRA-RÉGUAS .30X1,20m
	⓪7	BRITA
	⓪8	PISO EM CONCRETO DESEMPENADO PINTADO COM TINTA ACRILICA

Parede	IDENTIFICAÇÃO	ACABAMENTO
	⓪1	TINTA LÁTEX FOSCA NA COR TERRACOTA SUAVE (LARANJA CLARO)
	⓪2	TINTA LÁTEX FOSCA NA COR CROMO SUAVE (CINZA CLARO)
	⓪3	TIJOLO/PLAQUETA CERAMICA ESCURA (TIJOLO APARENTE)
⓪4	TINTA ACRILICA EM CORES VARIADAS	

Forro	IDENTIFICAÇÃO	ACABAMENTO
	⓪1	LAJE PINTADA COM TINTA FOSCA NA COR BRANCO NEVE
	⓪2	LAJE CRUA
	⓪3	PVC
⓪4	FORRO DE MADEIRA	

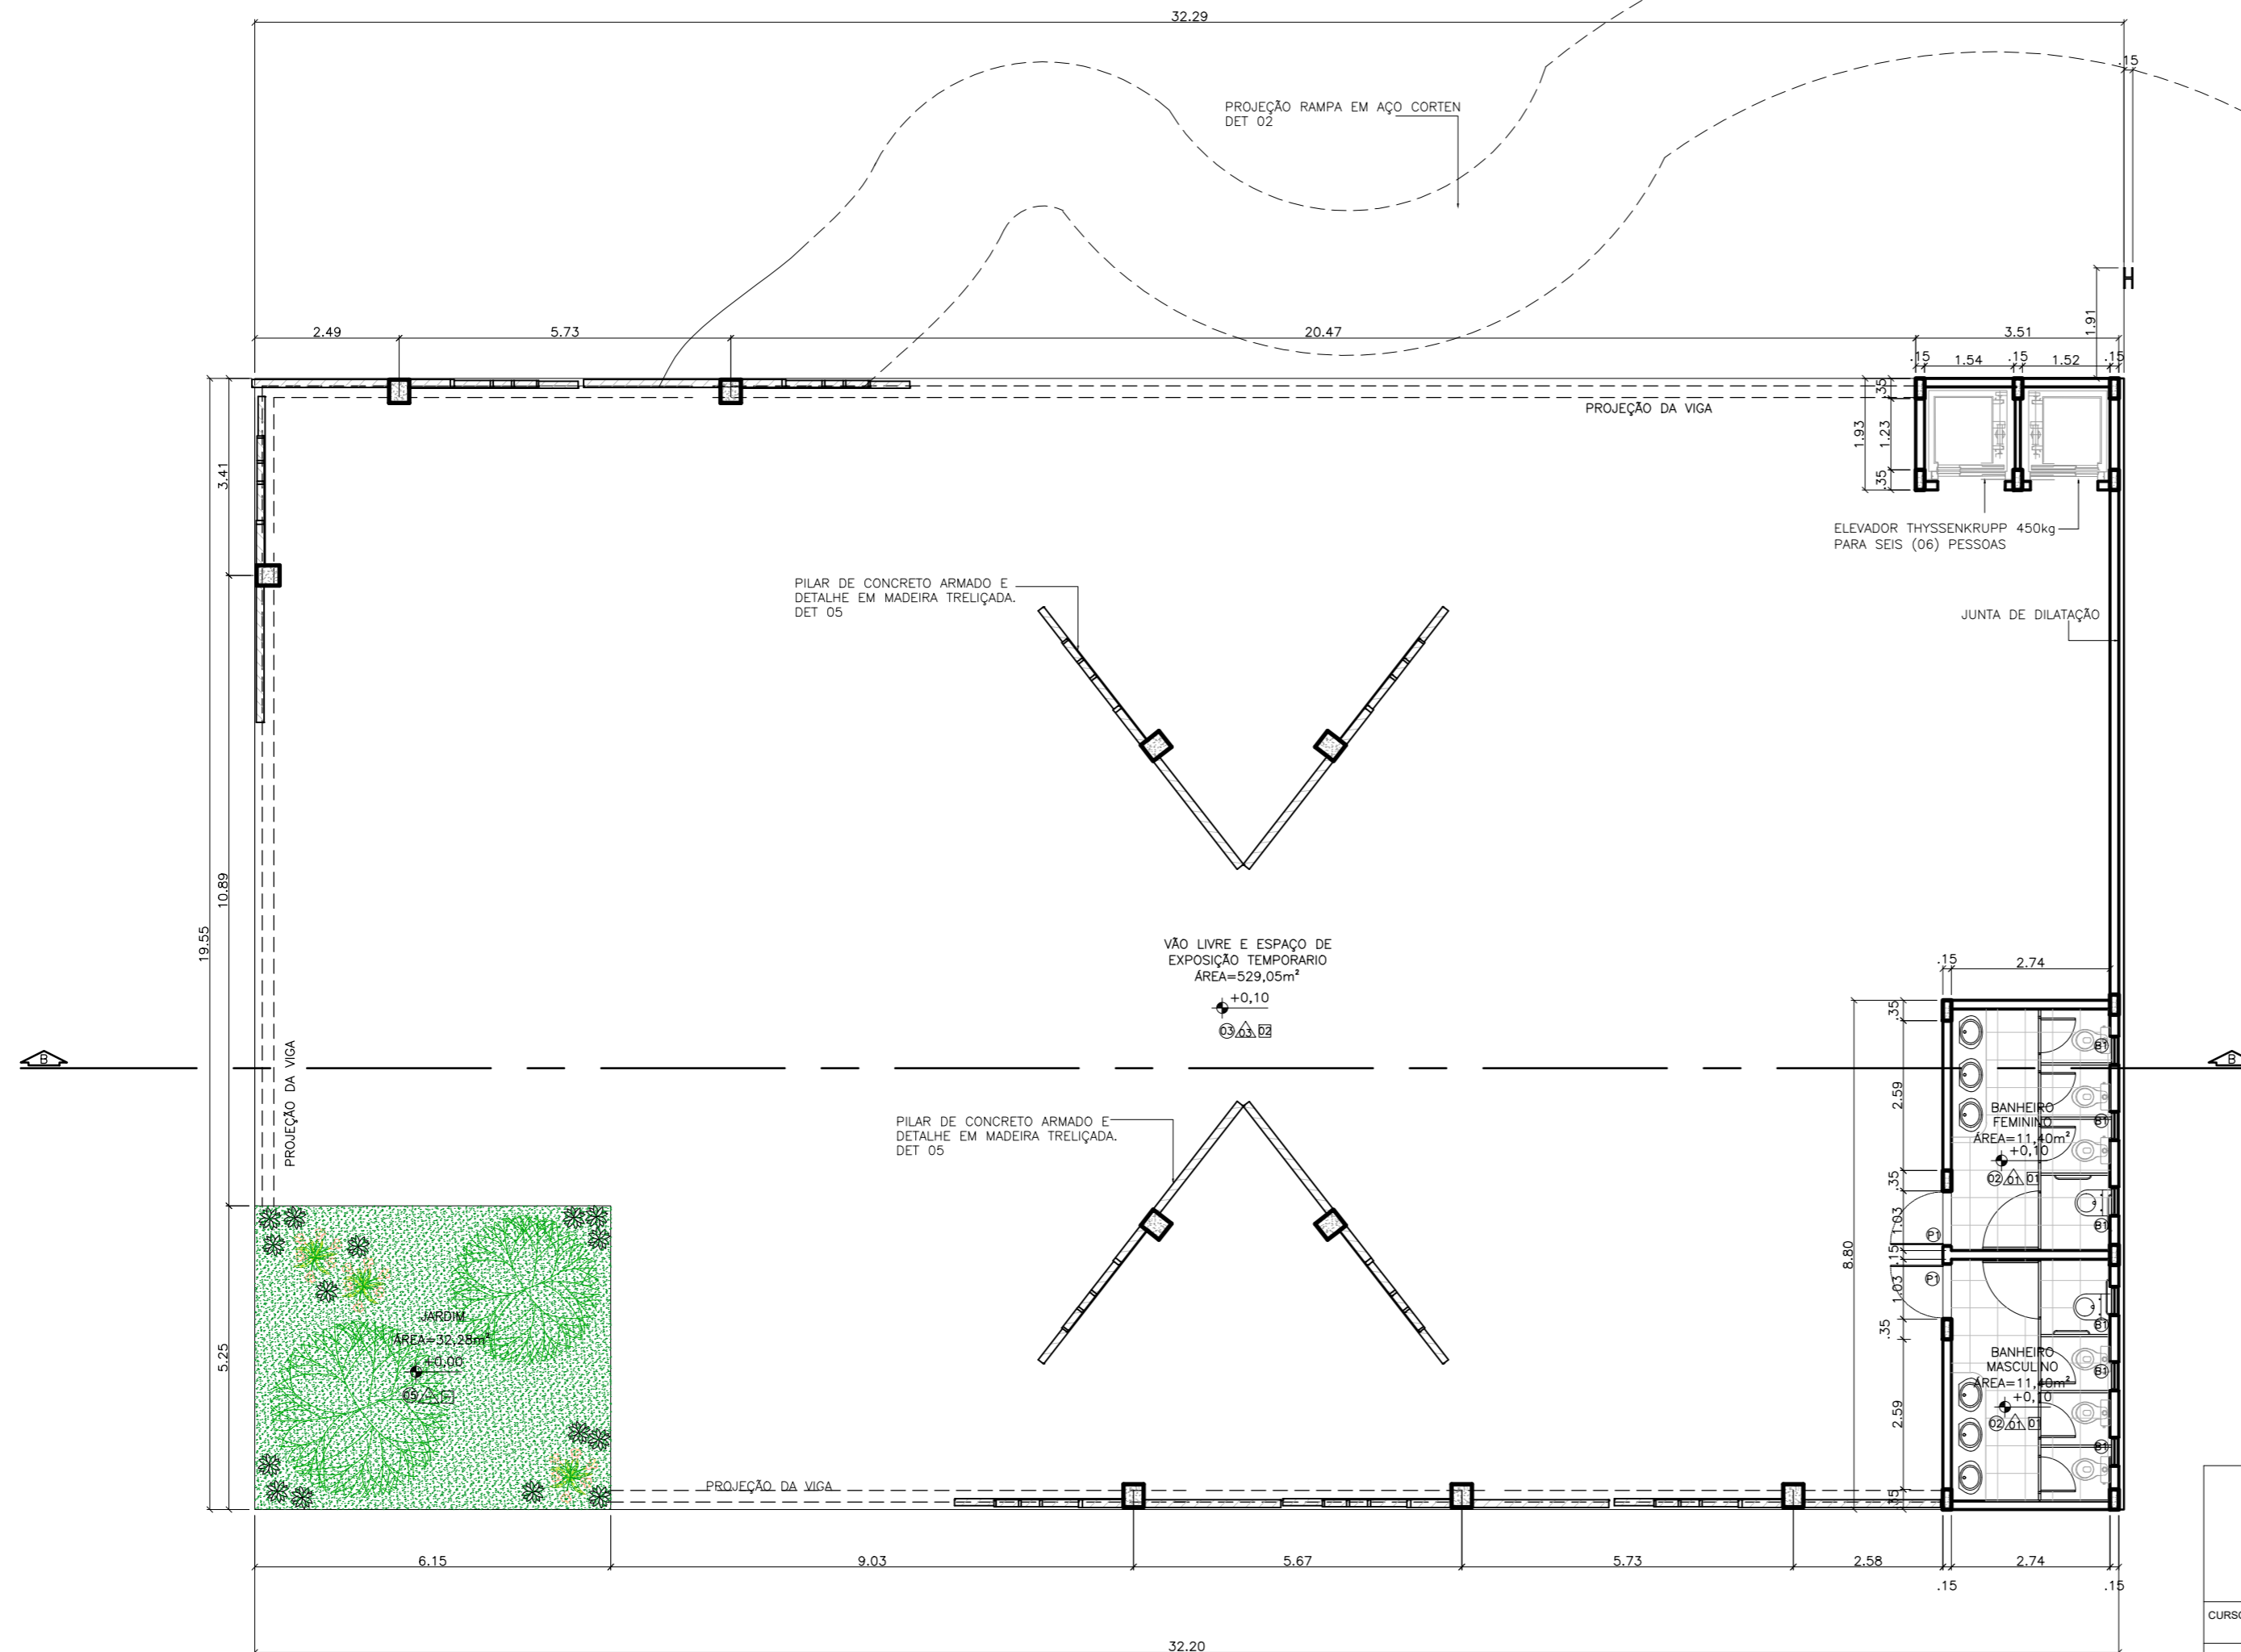

PLANTA BAIXA MUSEU- TÉRREO

esc 1:100

UNIVERSIDADE FEDERAL DO AMAPÁ-UNIFAP

CURSO:	ARQUITETURA E URBANISMO	TURMA:	2012
DISCIPLINA:	TRABALHO DE CONCLUSÃO DE CURSO		
ORIENTADOR:	PEDRO MERGULHÃO		
ASSUNTO:	PROJETO DE REQUALIFICAÇÃO PLANTA BAIXA MUSEU-TÉRREO	FOLHA:	09
ALUNO:	LUIZA HELENA COSTA DA COSTA	DATA:	07/02/2017
		ESCALA:	1:100


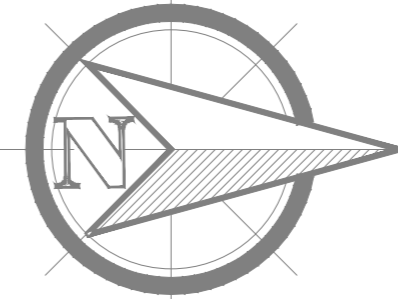


TABELA DE ESQUADRIAS

IDENTIFICAÇÃO	DIMENSÕES	MATERIAL	
		IDENTIFICAÇÃO	MATERIAL
PORTAS	P1	.90 x 2.10	PORTA EM MADEIRA DE LEI- VAI E VEM
	P2	.70 x 2.10	PORTA EM MADEIRA DE LEI -VAI E VEM
	P3	1.20 x 2.10	PORTA EM MADEIRA DE LEI- DUAS FOLHAS VAI E VEM
	P4	.70 x 2.10	PORTA DE CORRER UMA FOLHA
	P5	5.00 x 3.00	PORTA DE CORRER EM ALUMINIO E VIDRO
	P6	1.40 x 2.50	PORTA DE EMERGENCIA (CORTA FOGO) DUAS FOLHAS
	P7	.95 x 2.10	PORTA DE MADEIRA DE LEI COM BARRA ACOPLADA
JANELAS	J1	1.80 x .60 / 1.40	JANELA EM VIDRO DE CORRER BLINDADO 10mm- DUAS FOLHAS
	J2	.90 x .60 / 1.40	JANELA EM VIDRO DE CORRER BLINDADO 10mm- UMA FOLHA
FOLHAS DE VIDRO	F1	3.80 x 1.60 / 1.00	FOLHA EM VIDRO FIXO BLINDADO 10mm
	F2	1.30 x 1.80 / 1.00	FOLHA EM VIDRO FIXO BLINDADO 10mm
	F3	1.60x1.80/ 1.00	FOLHA EM VIDRO FIXO BLINDADO 10mm
	F4	1.20 x 1.80 / 1.00	FOLHA EM VIDRO FIXO BLINDADO 10mm
	F5	6.30 x 1.60 / 1.00	FOLHA EM VIDRO FIXO BLINDADO 10mm
BALANÇIM	B1	.50x.60/ 1.60	BALANÇIM DE VIDRO E ALUMINIO
VÃO BALANÇIM	V1	2.96x2.98	PORTA EM VÃO
	V2	3.43x2.98	PORTA EM VÃO
	V3	1.00x1.00/ 0.90	FOLHA EM VIDRO FIXO BLINDADO 10mm

TABELA DE ACABAMENTOS

Piso	01	CERAMICA NA COR BEGE ESCURO-60X60
	02	CERAMICA ANTIDERRAPANTE NA COR CINZA ESCURO- 30X30
	03	PISO EM CONCRETO DESEMPENADO NATURAL
	04	CARPETE PARA PISOS COMERCIAIS (ALTO FLUXO)
	05	GRAMA
	06	PISO DE MADEIRA-RÉGUAS .30X1,20m
	07	BRITA
	08	PISO EM CONCRETO DESEMPENADO PINTADO COM TINTA ACRILICA
	09	AREIA
Parede	01	TINTA LÁTEX FOSCA NA COR TERRACOTA SUAVE (LARANJA CLARO)
	02	TINTA LÁTEX FOSCA NA COR CROMO SUAVE (CINZA CLARO)
	03	TIJOLO/PLAQUETA CERAMICA ESCURA (TIJOLO APARENTE)
	04	TINTA ACRILICA EM CORES VARIADAS
Forro	01	LAJE PINTADA COM TINTA FOSCA NA COR BRANCO NEVE
	02	LAJE CRUA
	03	PVC
	04	FORRO DE MADEIRA

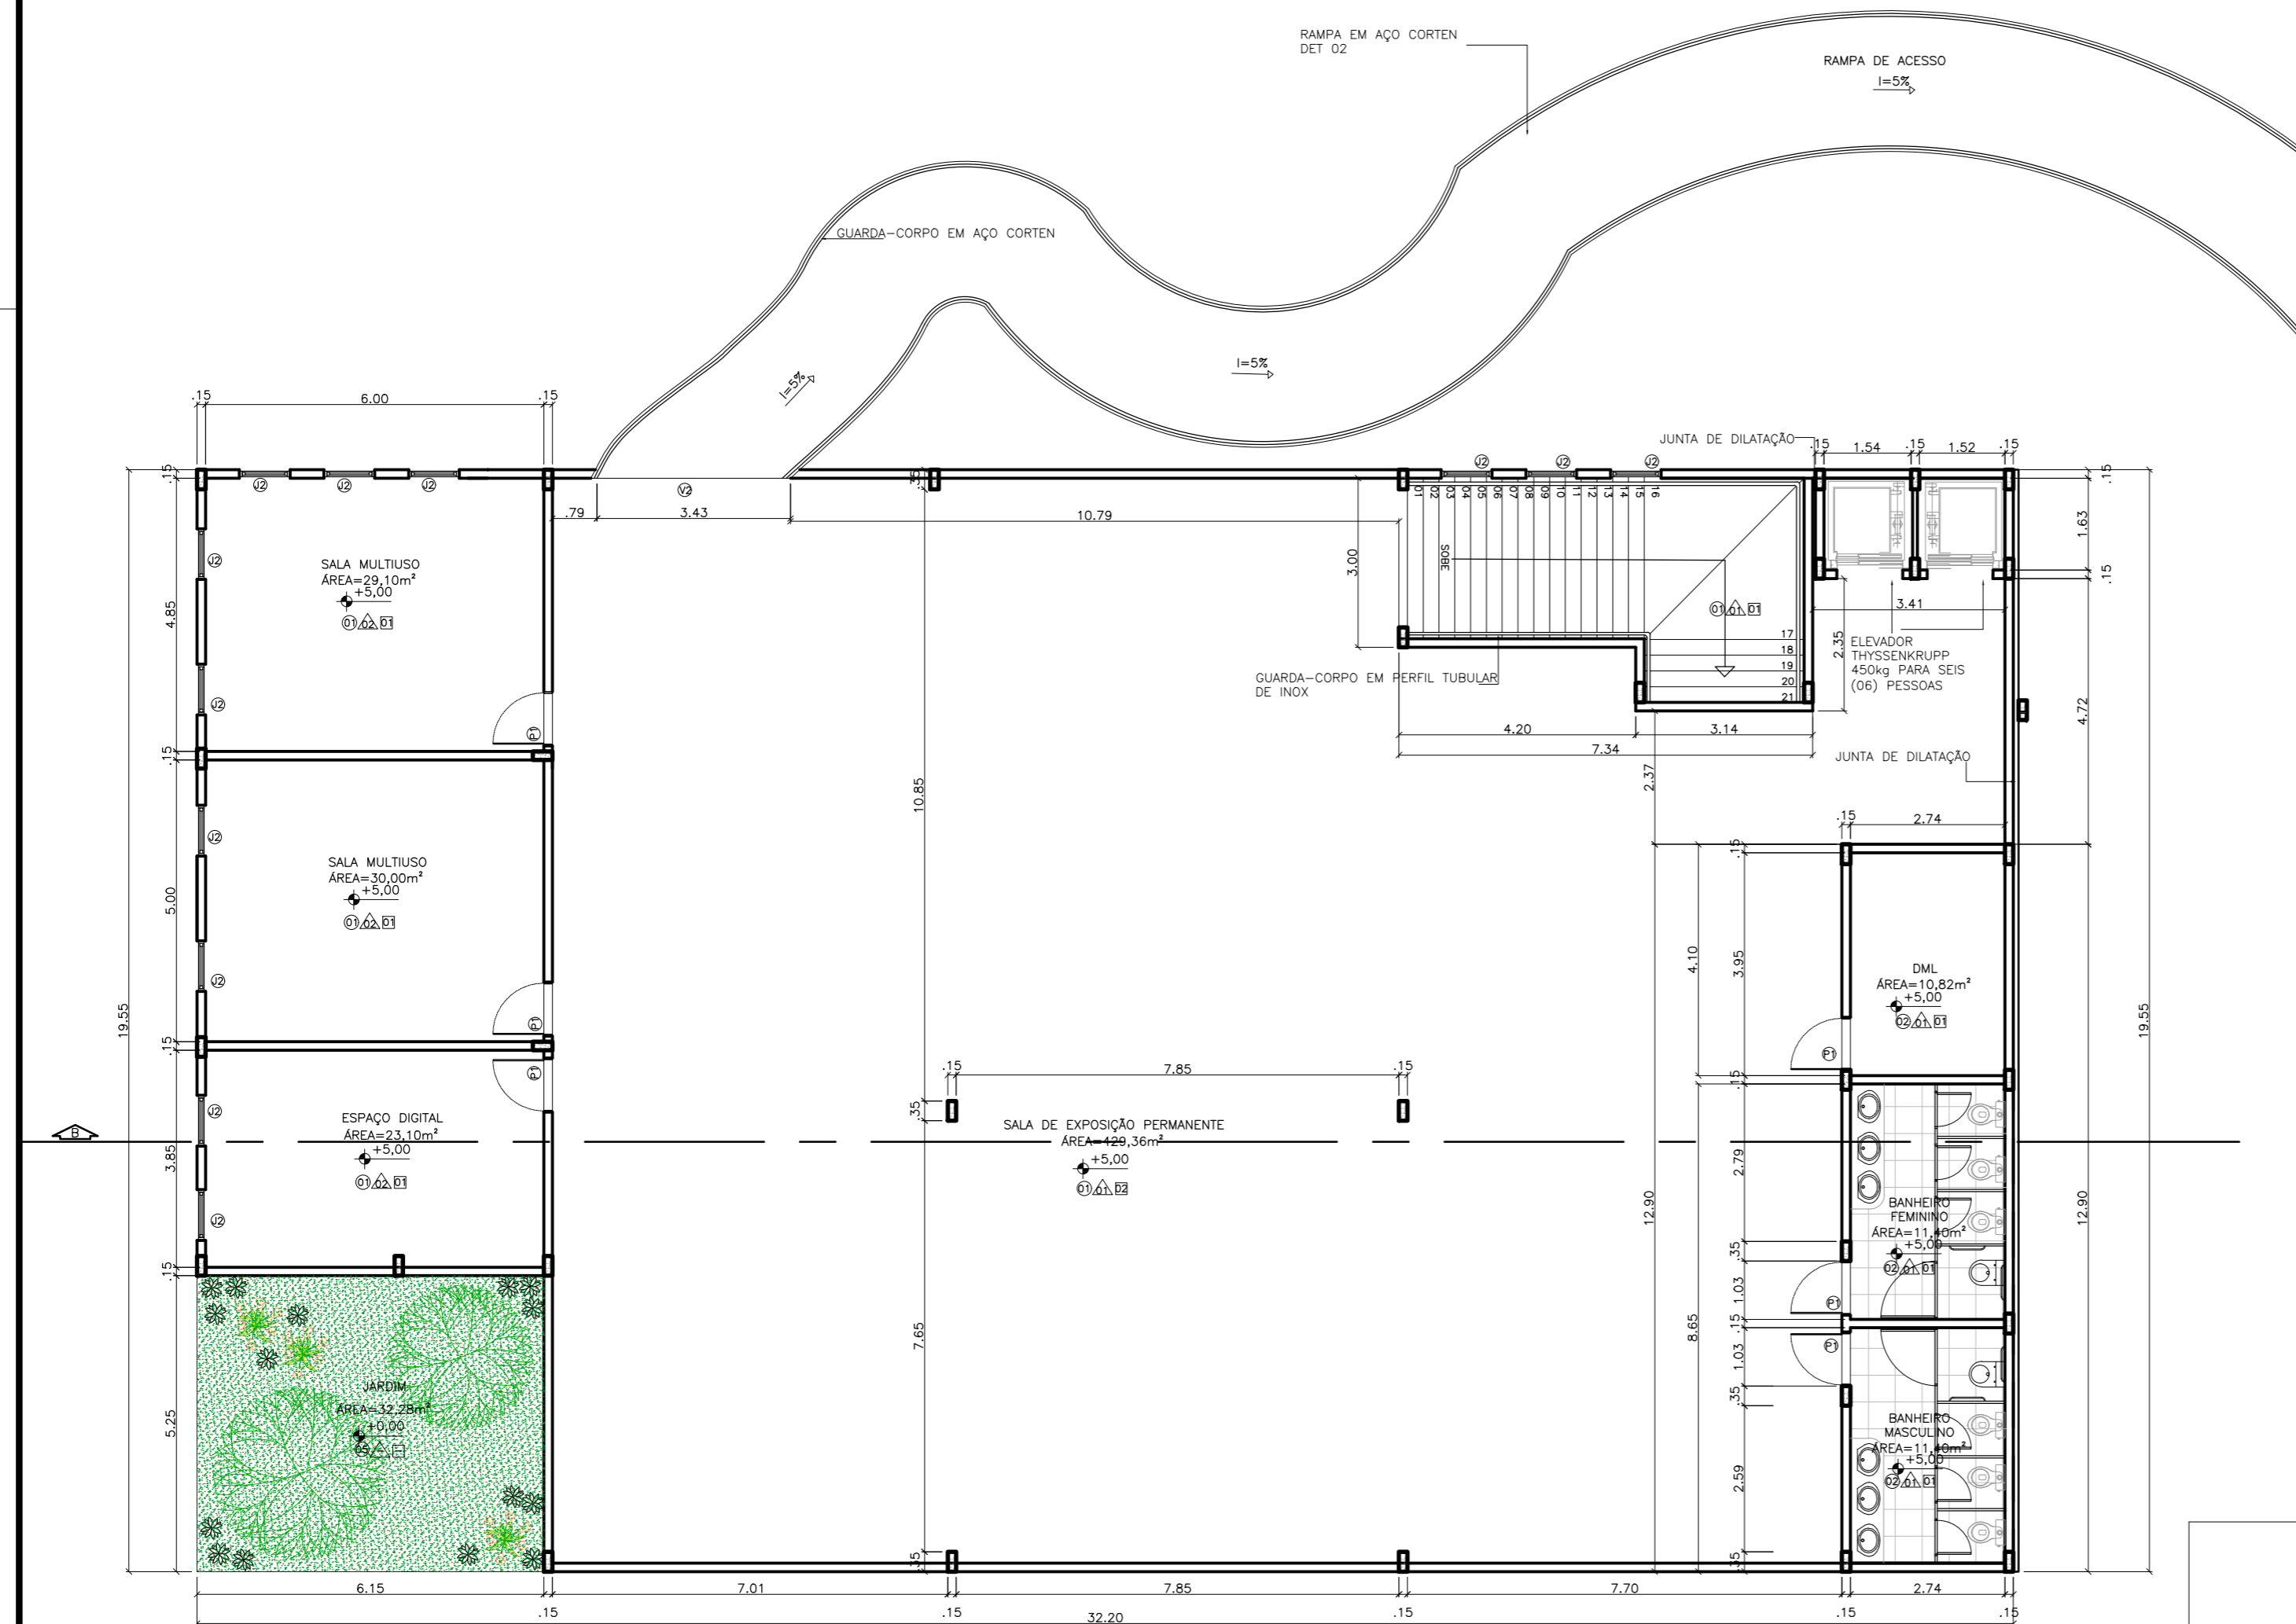

PLANTA BAIXA MUSEU- 1º PAVIMENTO

esc 1:100

UNIVERSIDADE FEDERAL DO AMAPÁ-UNIFAP

CURSO:	ARQUITETURA E URBANISMO	TURMA:	2012
DISCIPLINA:	TRABALHO DE CONCLUSÃO DE CURSO		
ORIENTADOR:	PEDRO MERGULHÃO		
ASSUNTO:	PROJETO DE REQUALIFICAÇÃO PLANTA BAIXA MUSEU- 1º PAVIMENTO	FOLHA:	10
ALUNO:	LUIZA HELENA COSTA DA COSTA	DATA:	07/02/2017
		ESCALA:	1:100

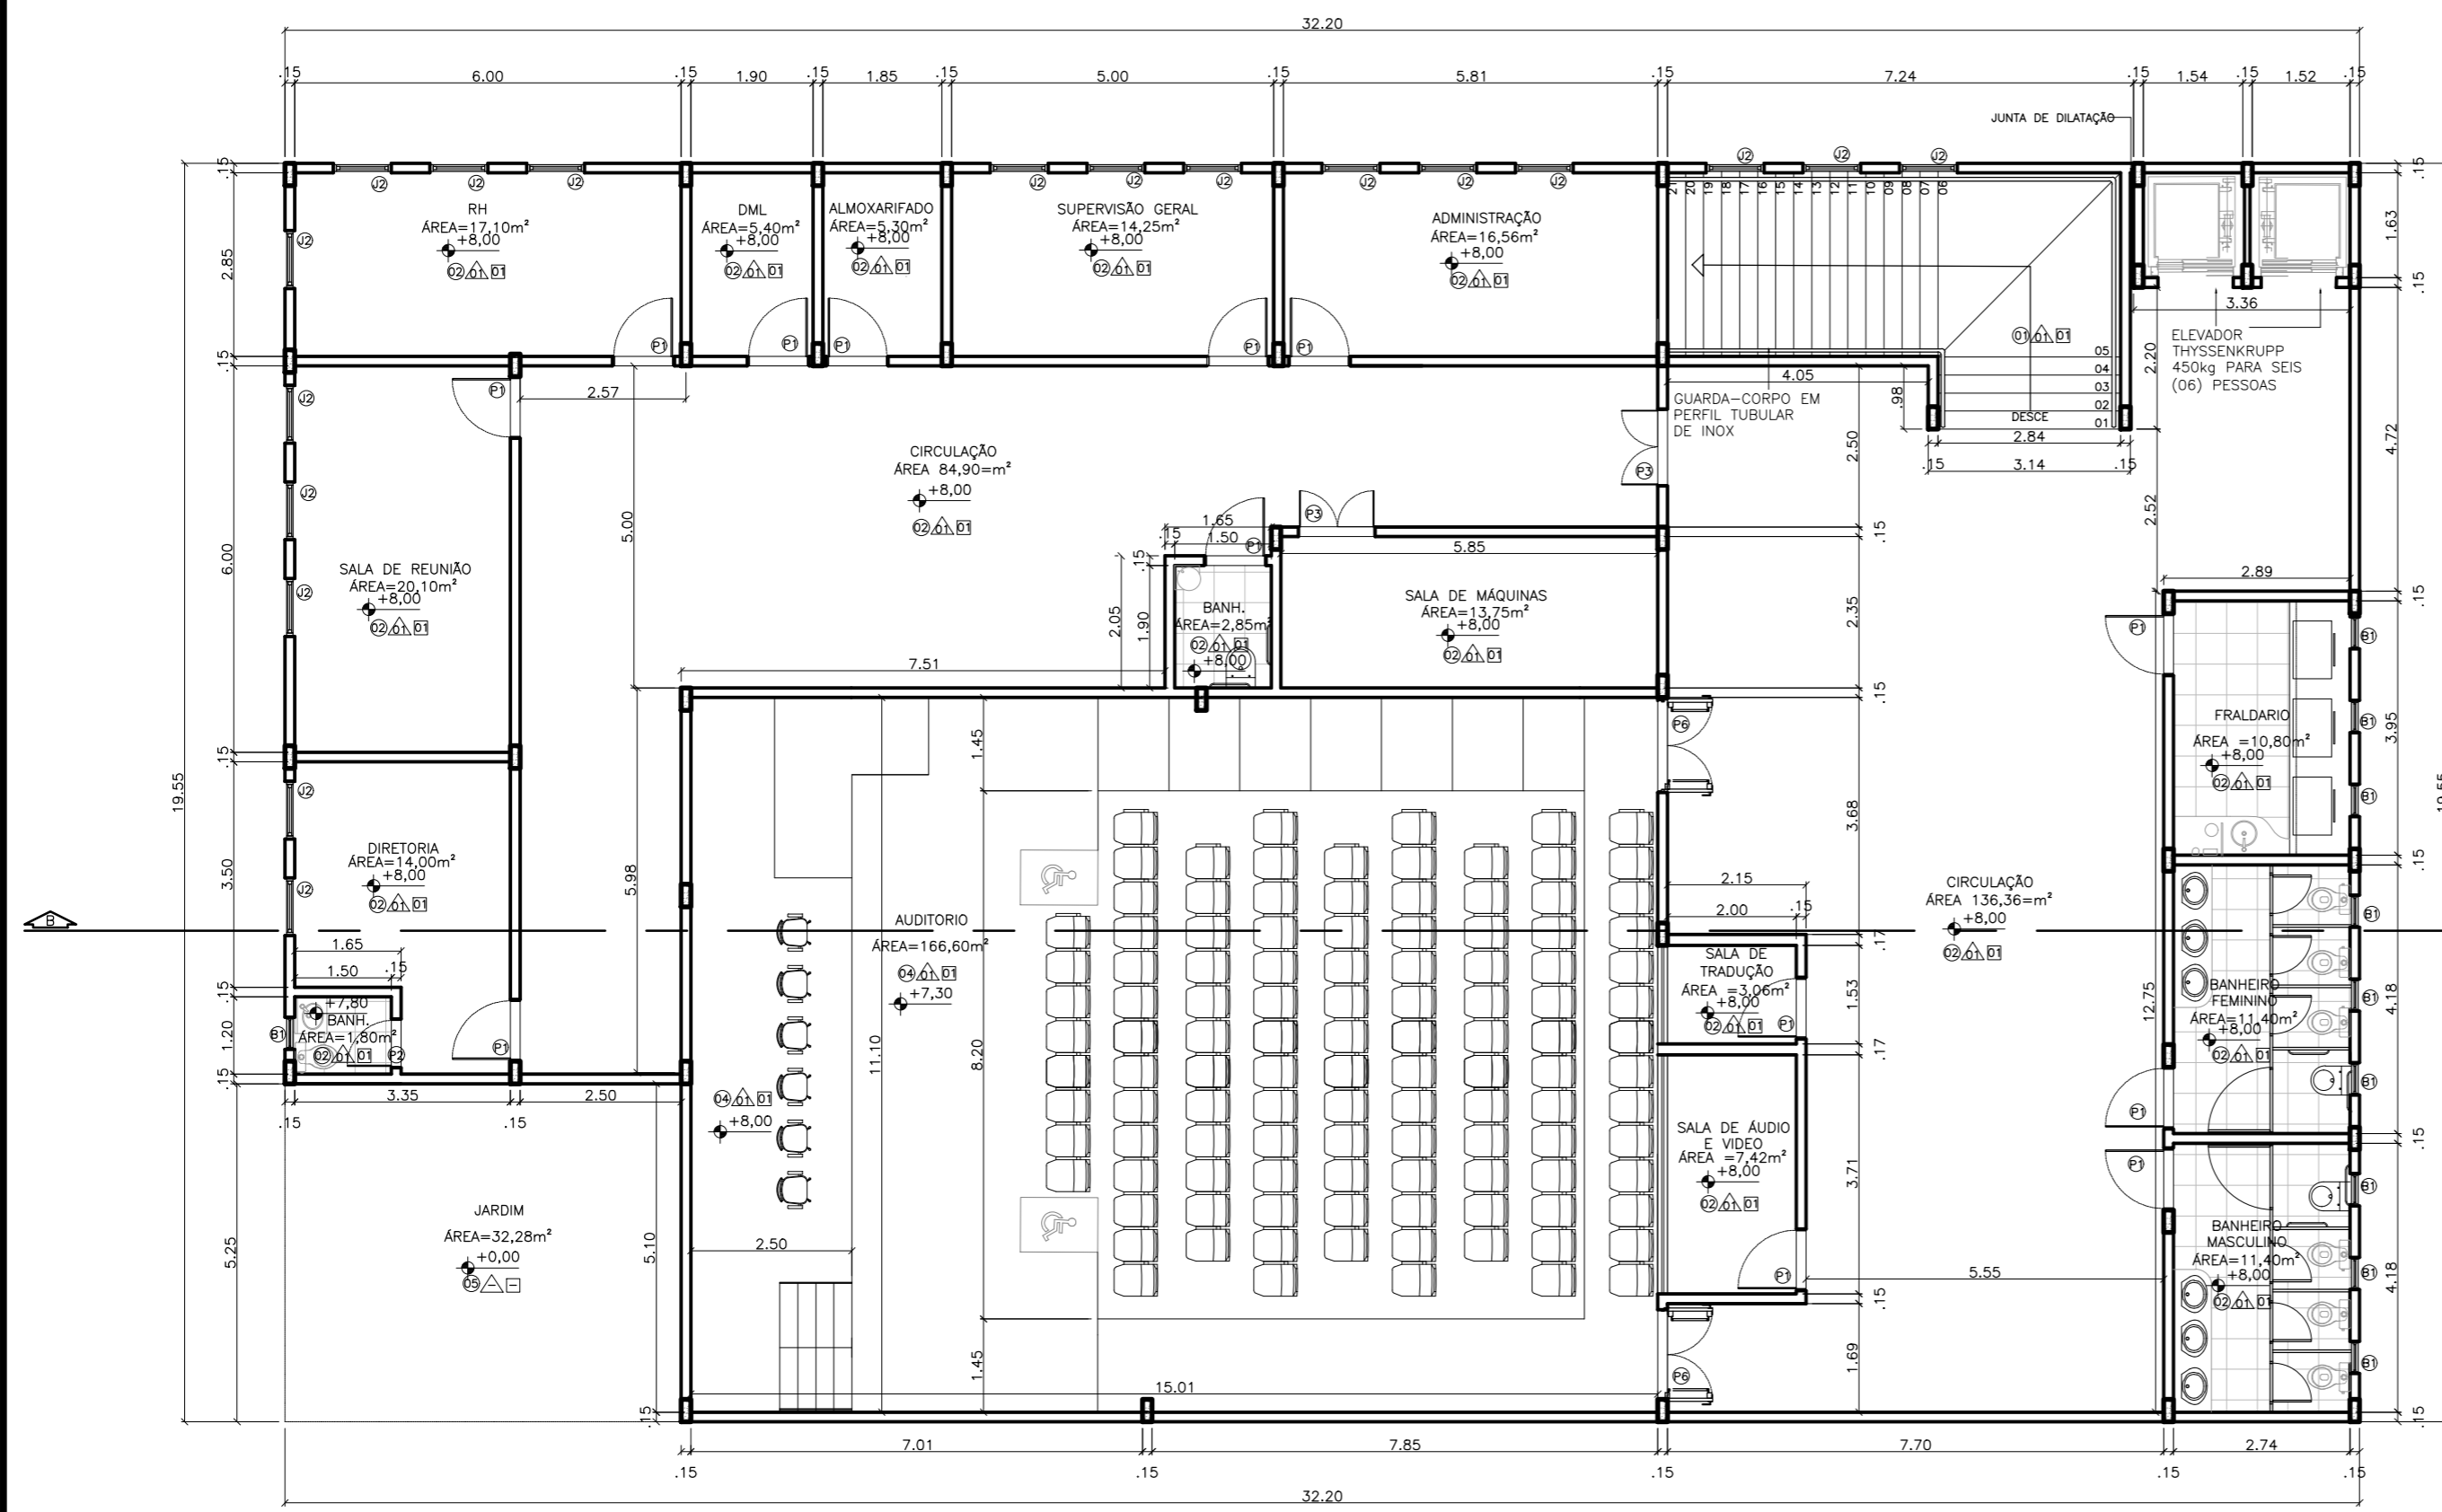
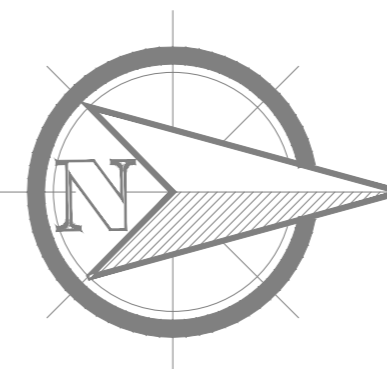


TABELA DE ESQUADRIAS

IDENTIFICAÇÃO	DIMENSÕES	MATERIAL
P1	.90 x 2.10	PORTA EM MADEIRA DE LEI- VAI E VEM
P2	.70 x 2.10	PORTA EM MADEIRA DE LEI -VAI E VEM
P3	1.20 x 2.10	PORTA EM MADEIRA DE LEI- DUAS FOLHAS VAI E VEM
P4	.70 x 2.10	PORTA DE CORRER UMA FOLHA
P5	5.00 x 3.00	PORTA DE CORRER EM ALUMINIO E VIDRO
P6	1.40 x 2.50	PORTA DE EMERGENCIA (CORTA FOGO) DUAS FOLHAS
P7	.95 x 2.10	PORTA DE MADEIRA DE LEI COM BARRA ACOPLADA

IDENTIFICAÇÃO	DIMENSÕES	MATERIAL
J1	1.80 x .60 / 1.40	JANELA EM VIDRO DE CORRER BLINDADO 10mm- DUAS FOLHAS
J2	.90 x .60 / 1.40	JANELA EM VIDRO DE CORRER BLINDADO 10mm- UMA FOLHA
F1	3.80 x 1.60 / 1.00	FOLHA EM VIDRO FIXO BLINDADO 10mm
F2	1.30 x 1.80 / 1.00	FOLHA EM VIDRO FIXO BLINDADO 10mm
F3	1.60x1.80/ 1.00	FOLHA EM VIDRO FIXO BLINDADO 10mm
F4	1.20 x 1.80 / 1.00	FOLHA EM VIDRO FIXO BLINDADO 10mm
F5	6.30 x 1.60 / 1.00	FOLHA EM VIDRO FIXO BLINDADO 10mm
B1	.50x.60/ 1.60	BALANCIM DE VIDRO E ALUMINIO
V1	2.96x2.98	PORTA EM VÃO
V2	3.43x2.98	PORTA EM VÃO
V3	1.00x1.00/ 0.90	FOLHA EM VIDRO FIXO BLINDADO 10mm

TABELA DE ACABAMENTOS


Identificação	Descrição
01	CERAMICA NA COR BEGE ESCURO-60X60
02	CERAMICA ANTIDERRAPANTE NA COR CINZA ESCURO- 30X30
03	PISO EM CONCRETO DESEMPENADO NATURAL
04	CARPETE PARA PISOS COMERCIAIS (ALTO FLUXO)
05	GRAMA
06	PISO DE MADEIRA-RÉGUAS .30X1,20m
07	BRITA
08	PISO EM CONCRETO DESEMPENADO PINTADO COM TINTA ACRILICA
09	AREIA
01	TINTA LÁTEX FOSCA NA COR TERRACOTA SUAVE (LARANJA CLARO)
02	TINTA LÁTEX FOSCA NA COR CROMO SUAVE (CINZA CLARO)
03	TIJOLO/PLAQUETA CERAMICA ESCURA (TIJOLO APARENTE)
04	TINTA ACRILICA EM CORES VARIADAS
01	LAJE PINTADA COM TINTA FOSCA NA COR BRANCO NEVE
02	LAJE CRUA
03	PVC
04	FORRO DE MADEIRA

PLANTA BAIXA MUSEU- 2º PAVIMENTO

esc 1:100


UNIVERSIDADE FEDERAL DO AMAPÁ-UNIFAP

CURSO:	ARQUITETURA E URBANISMO	TURMA:	2012
DISCIPLINA:	TRABALHO DE CONCLUSÃO DE CURSO		
ORIENTADOR:	PEDRO MERGLHÃO		
ASSUNTO:	PROJETO DE REQUALIFICAÇÃO PLANTA BAIXA-2º PAVIMENTO	FOLHA:	11
ALUNO:	LUIZA HELENA COSTA DA COSTA	DATA:	07/02/2017
		ESCALA:	1:100

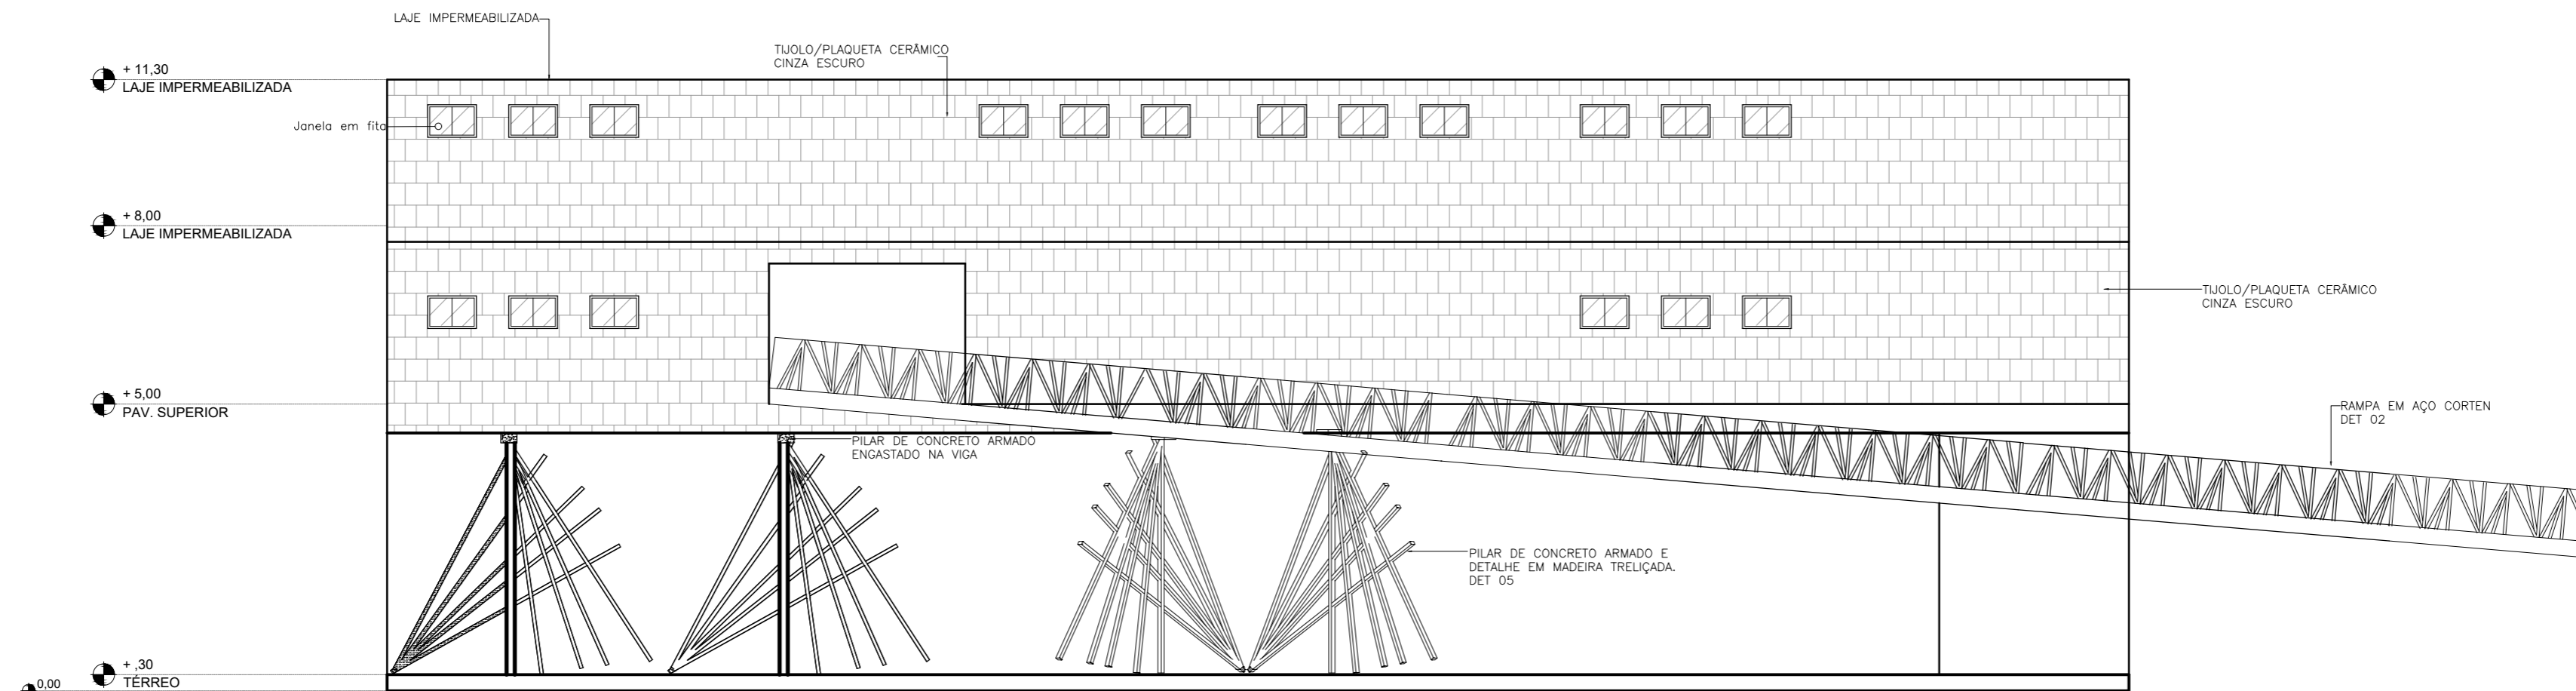


FACHADA PRINCIPAL

esc 1:100

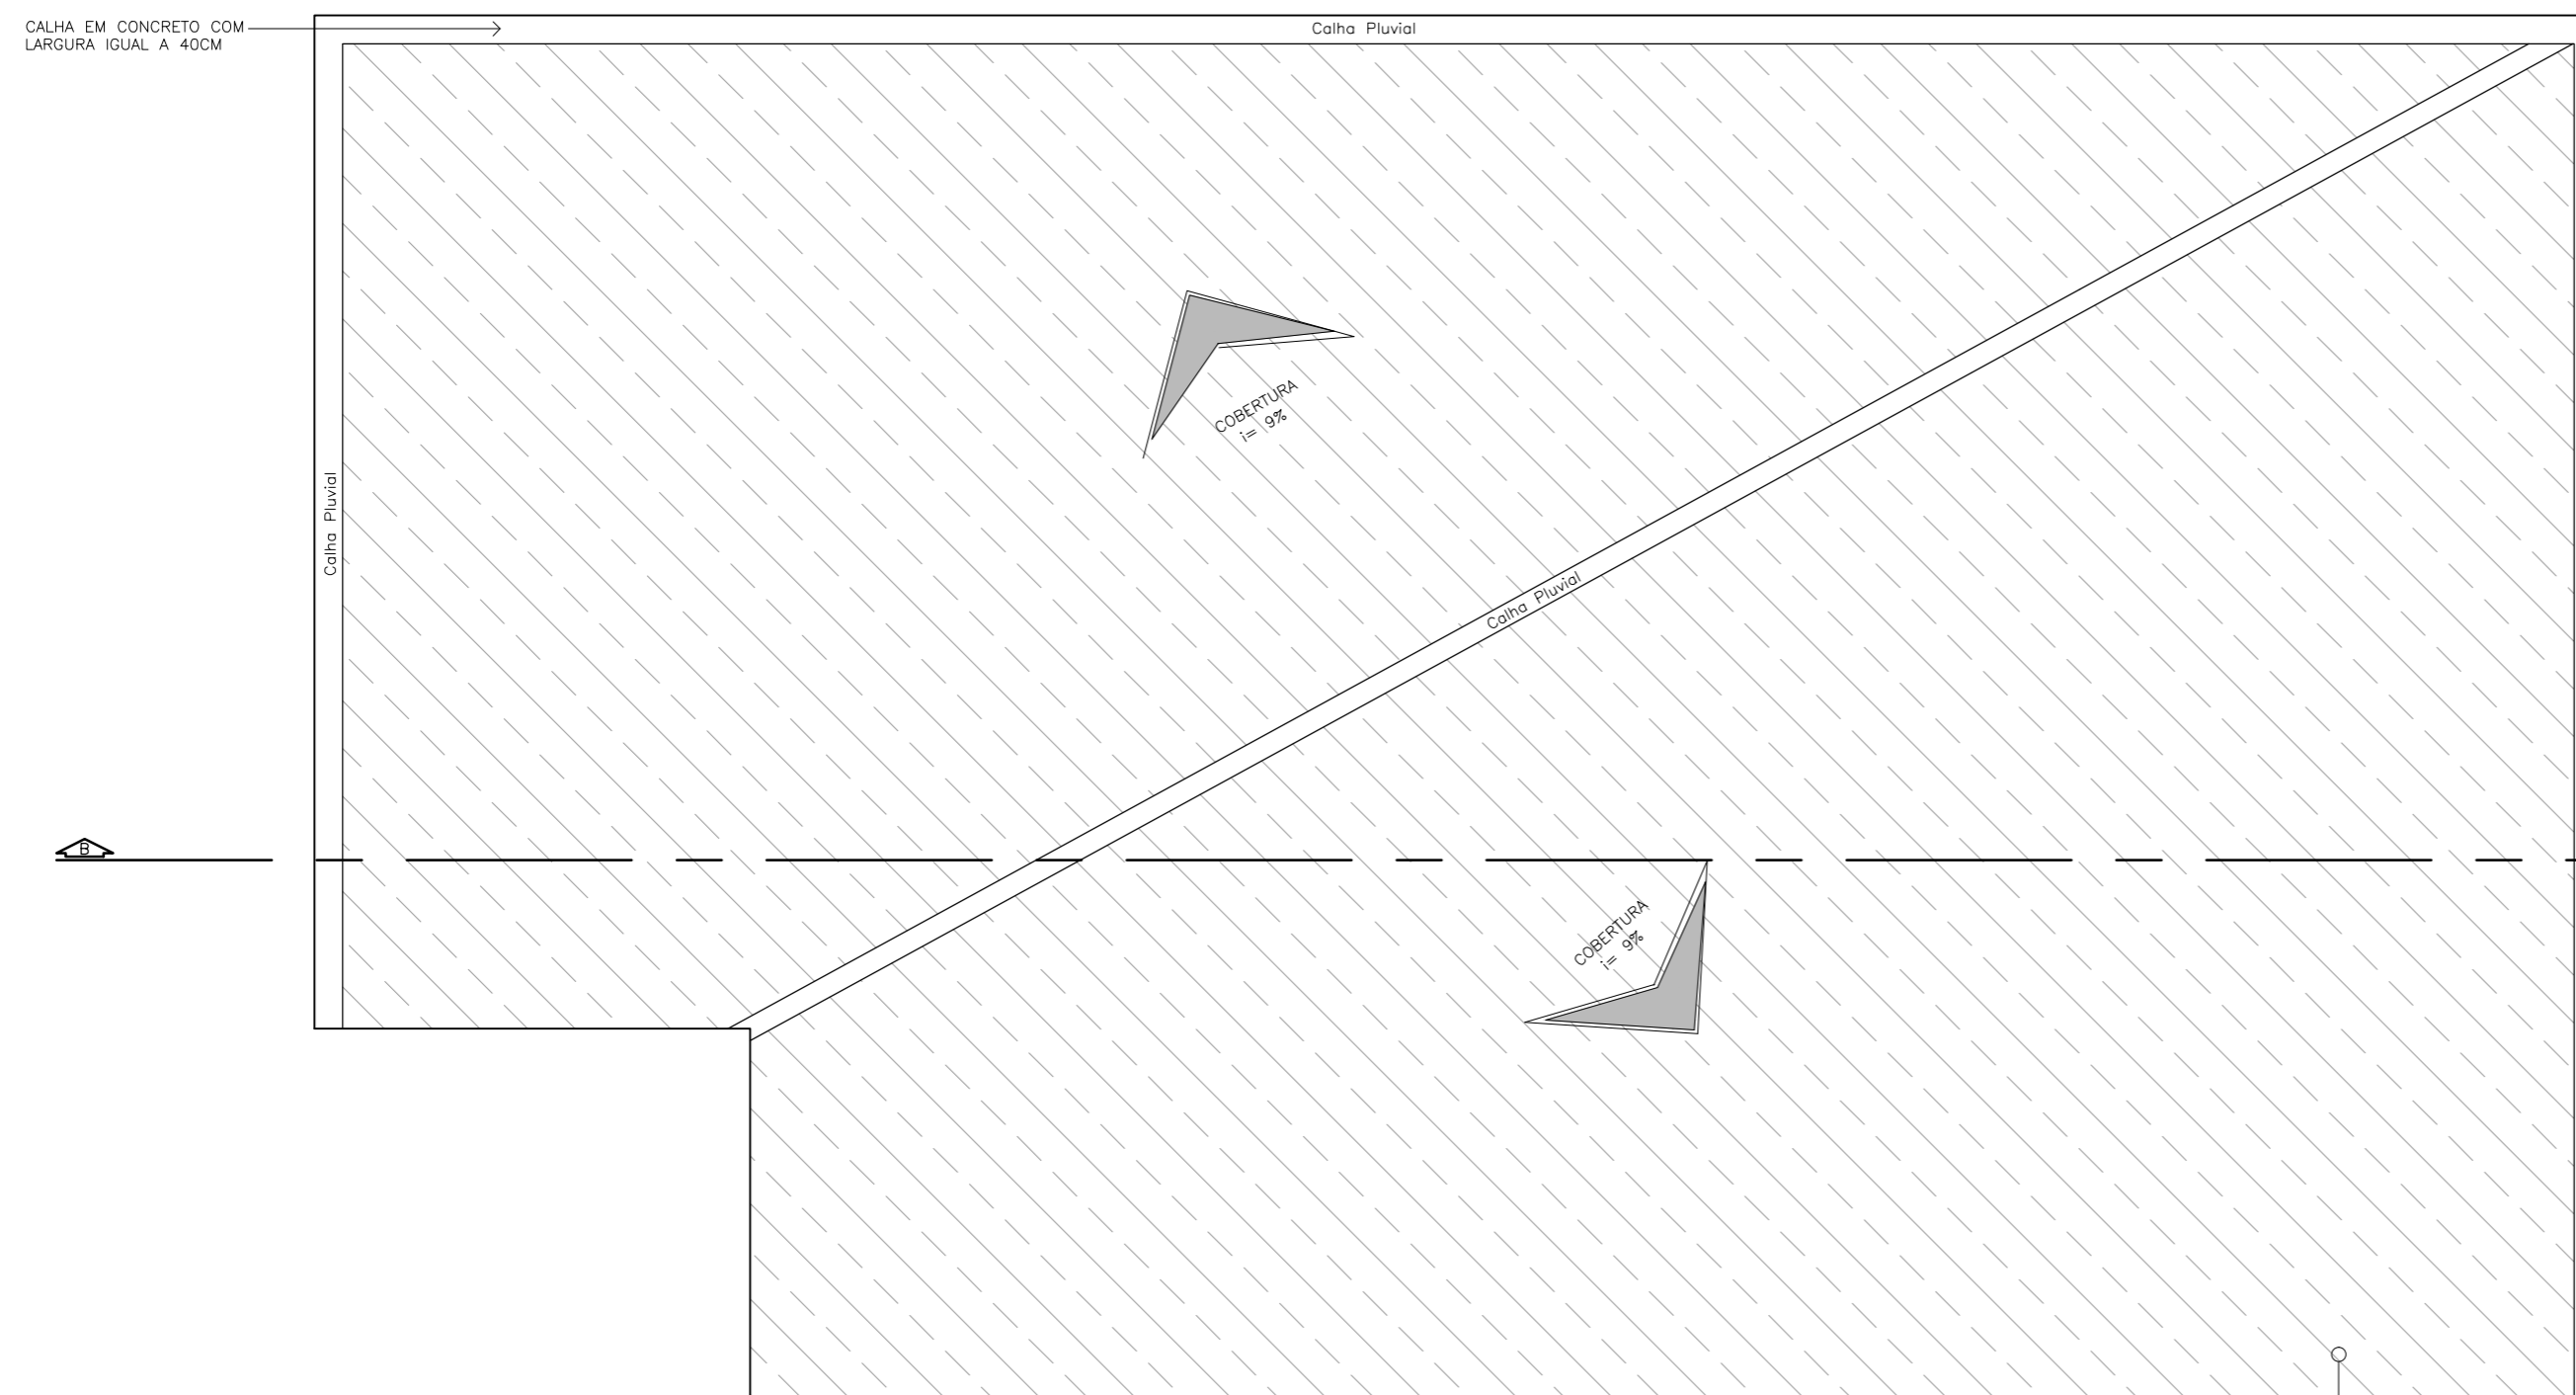


PLANTA DE COBERTURA-MUSEU

esc 1:100

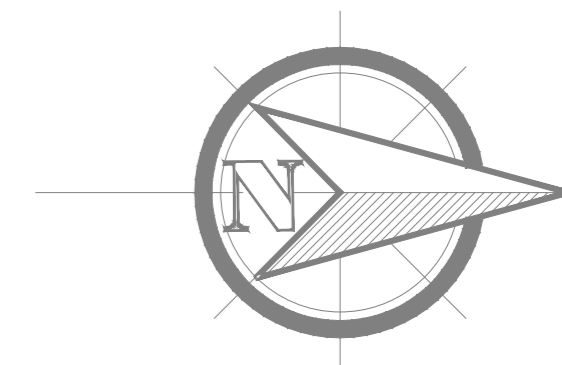


UNIVERSIDADE FEDERAL DO AMAPÁ-UNIFAP	
CURSO: ARQUITETURA E URBANISMO	TURMA: 2012
DISCIPLINA: TRABALHO DE CONCLUSÃO DE CURSO	
ORIENTADOR: PEDRO MERGULHÃO	
ASSUNTO: PROJETO DE REQUALIFICAÇÃO FACHADA PRINCIPAL E PLANTA DE COBERTURA	FOLHA: 12
ALUNO: LUIZA HELENA COSTA DA COSTA	ESCALA: 1:100
DATA: 07/02/2017	

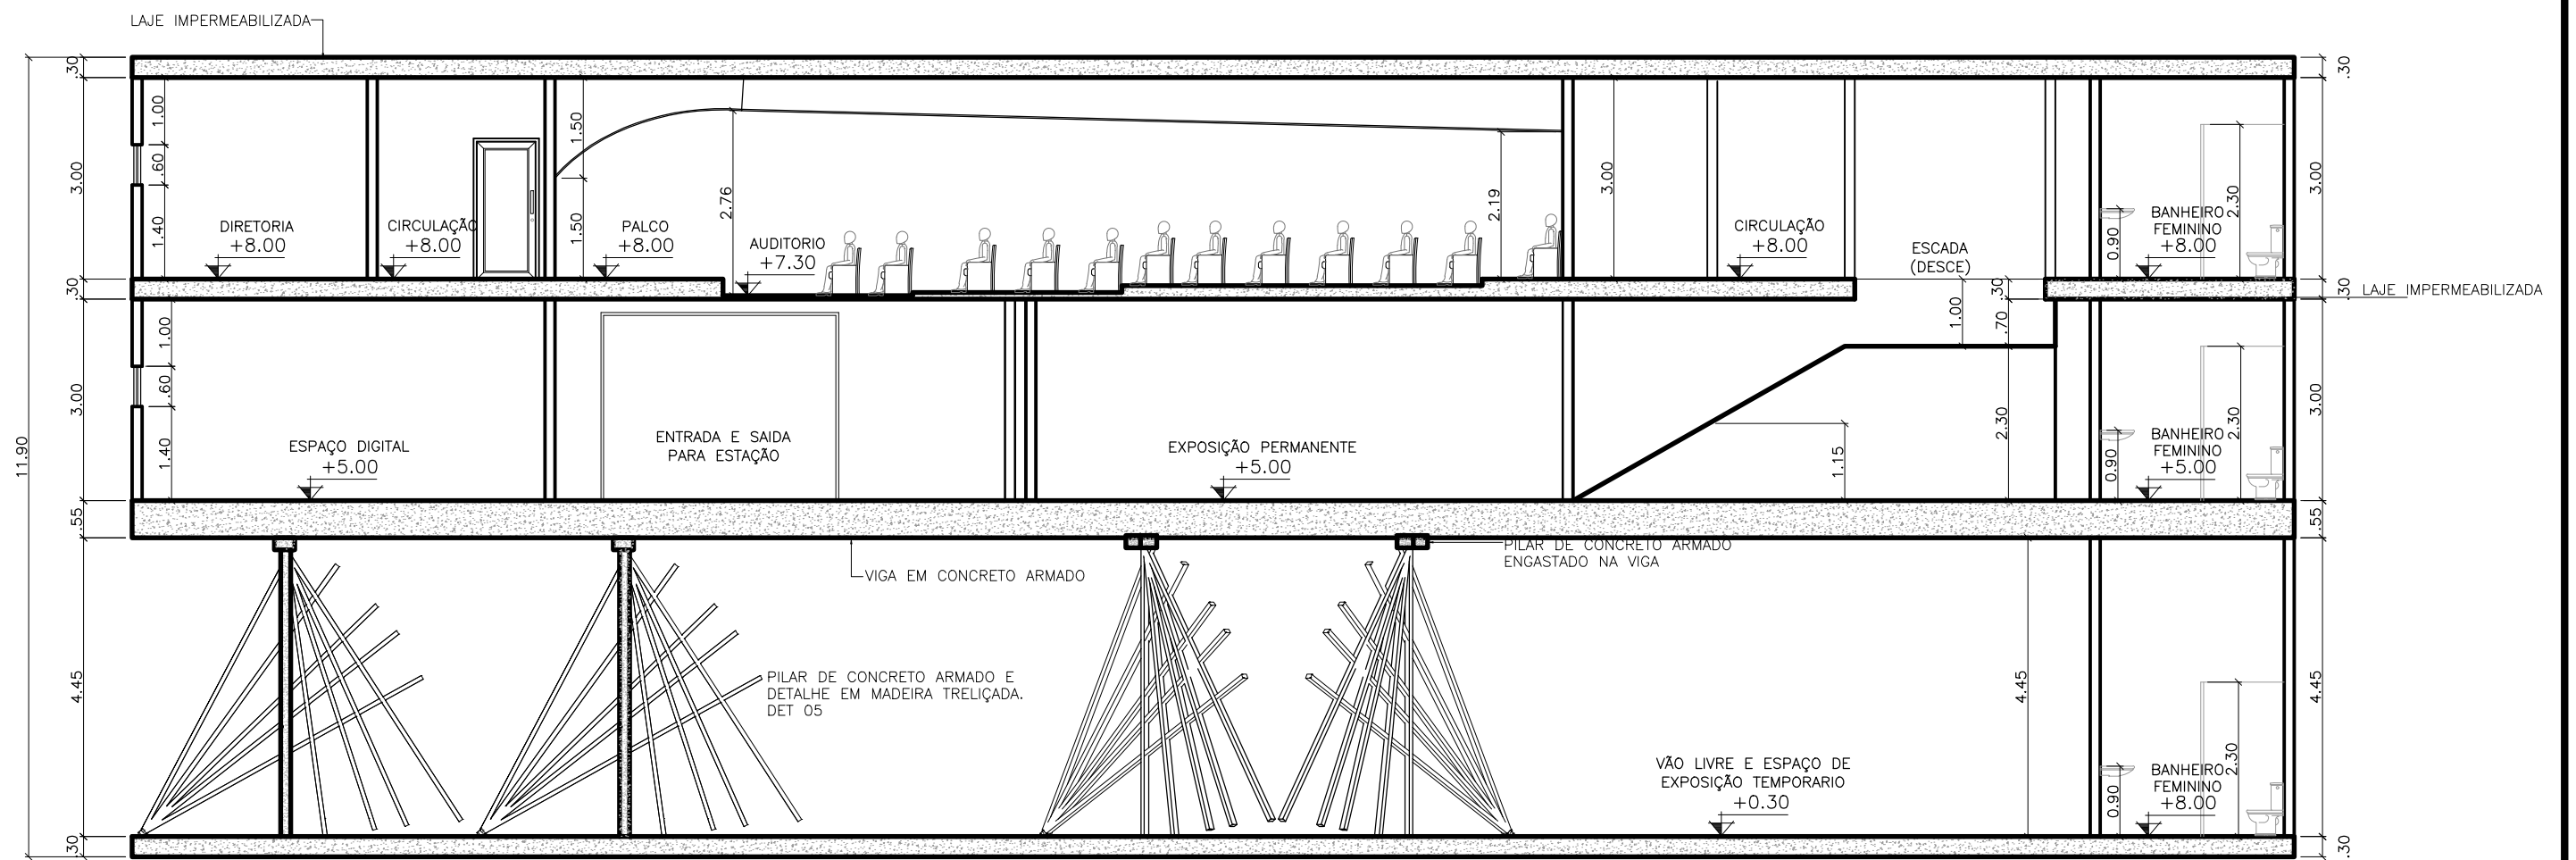

CORTE BB

esc 1:100

DISCIPLINA:	TRABAHO DE CONCLUSÃO DE CURSO	ORIENTADOR:	PEDRO MERGULHÃO
ASSUNTO:	PROJETO DE REQUALIFICAÇÃO-CORTE BB	ESCALA:	1:100
ALUNO:	LUIZA HELENA COSTA DA COSTA	TURMA:	2012
		FOLHA:	13
		DATA:	07/02/2017

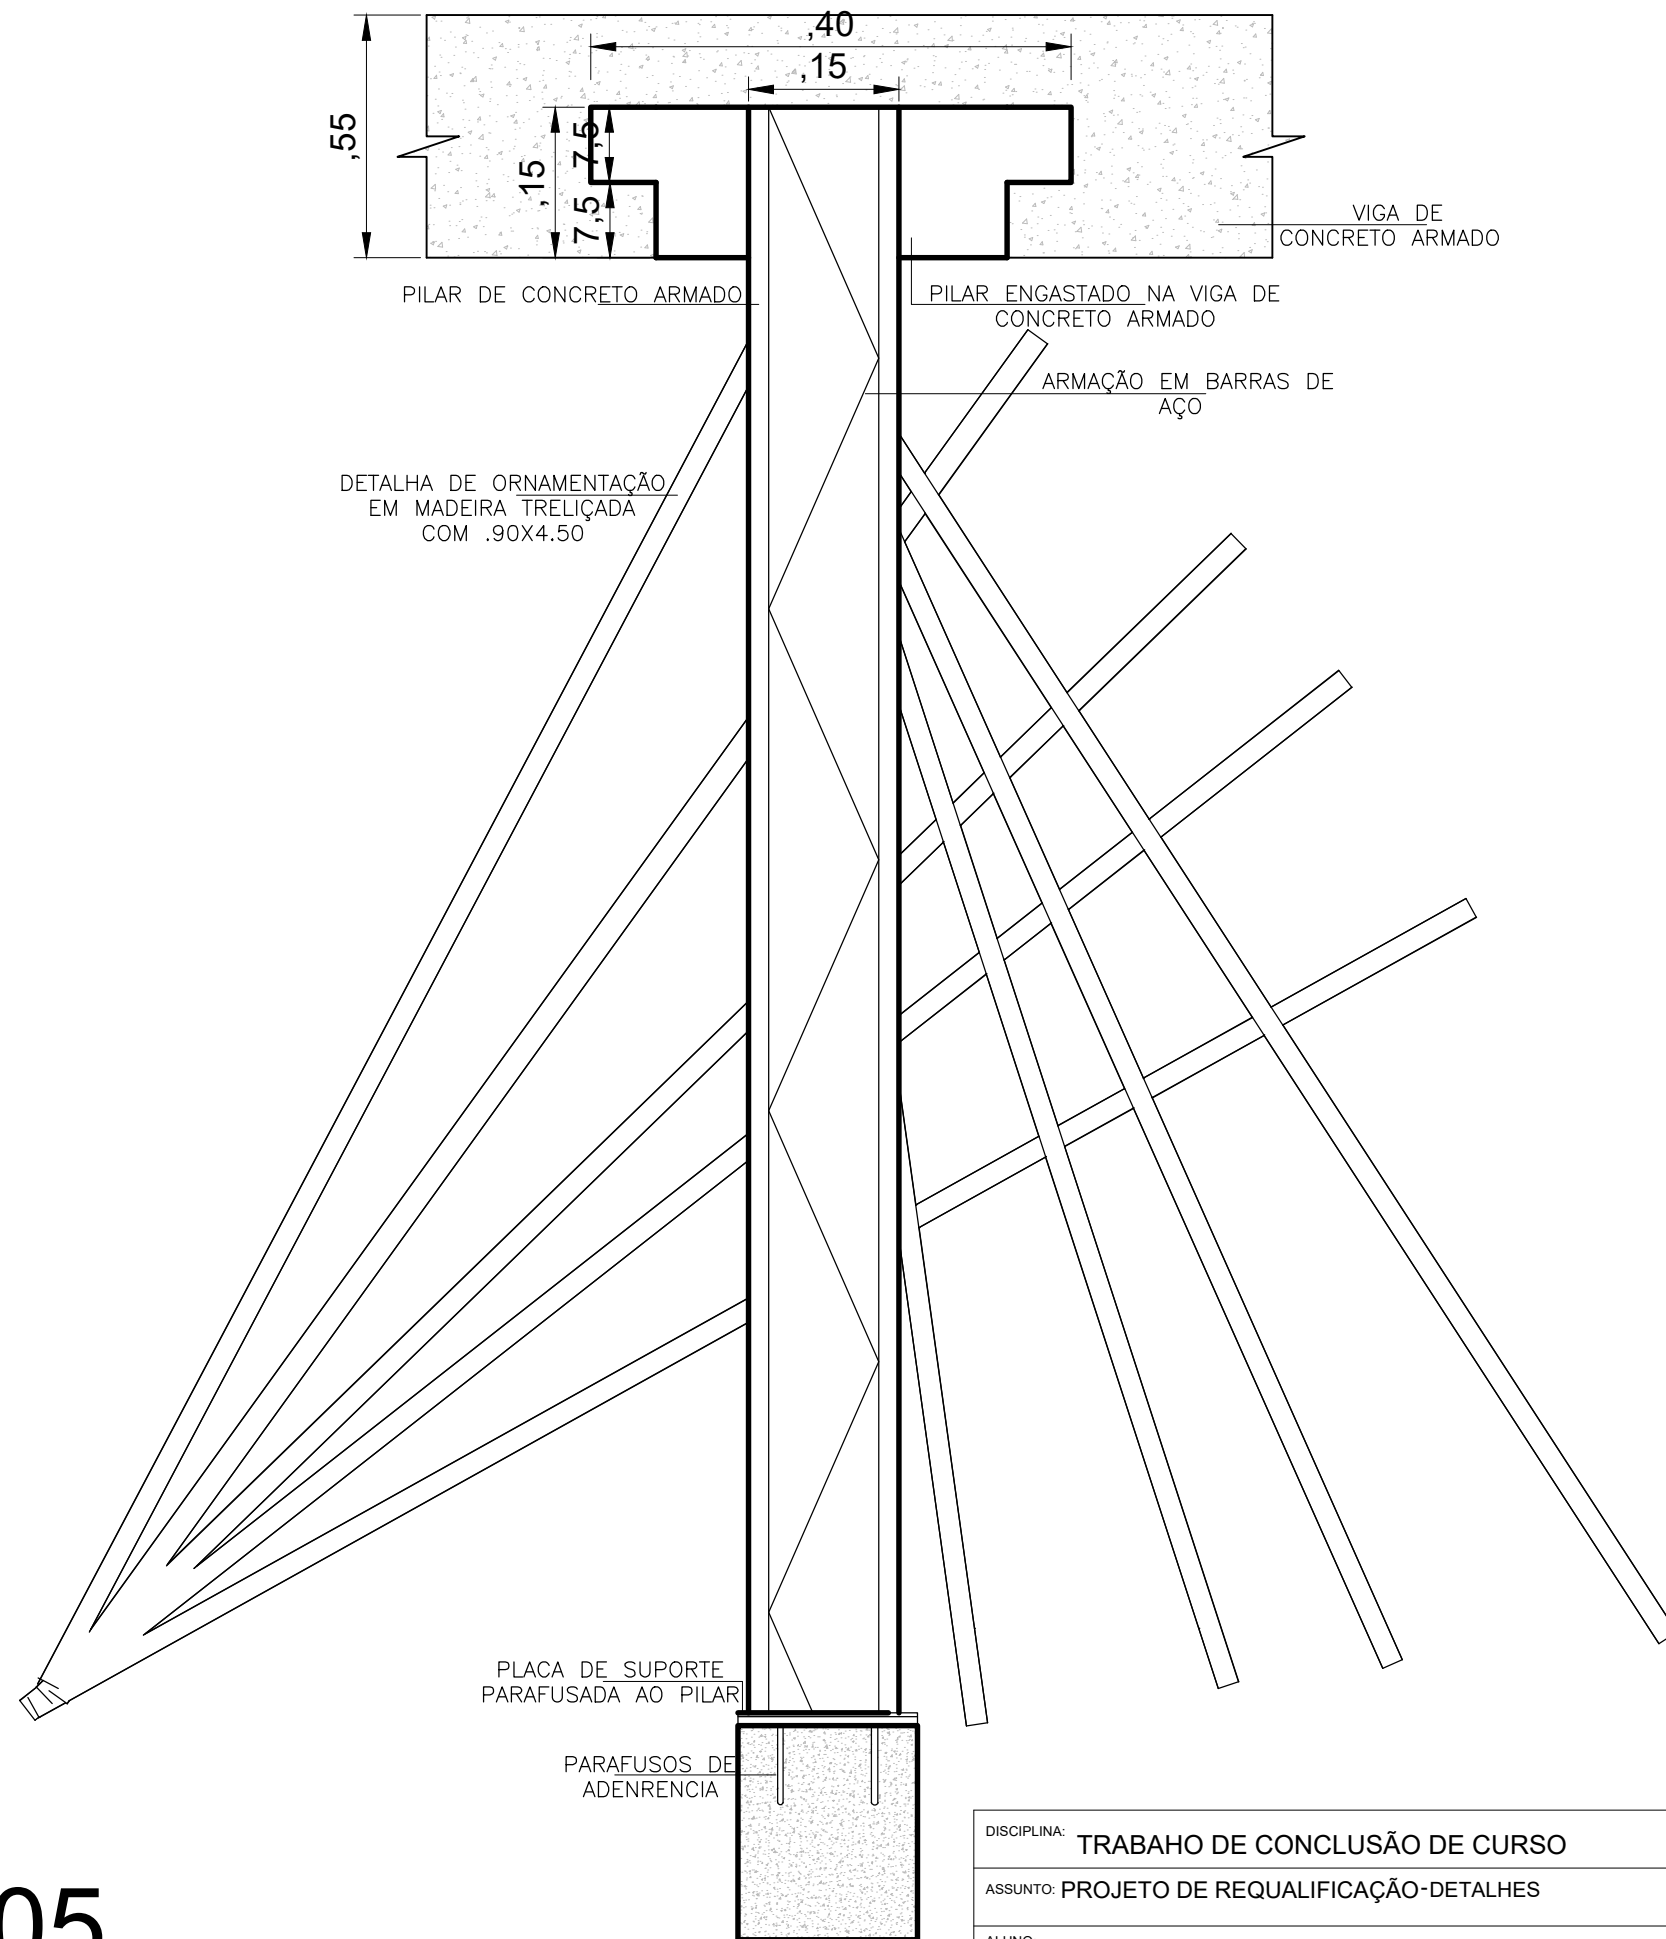

DETALHE 05

DISCIPLINA:	TRABAHO DE CONCLUSÃO DE CURSO	ORIENTADOR:	PEDRO MERGULHÃO
ASSUNTO:	PROJETO DE REQUALIFICAÇÃO-DETALHES	ESCALA:	SEM ESCALA
ALUNO:	LUIZA HELENA COSTA DA COSTA	TURMA:	2012
		FOLHA:	14
		DATA:	07/02/2017

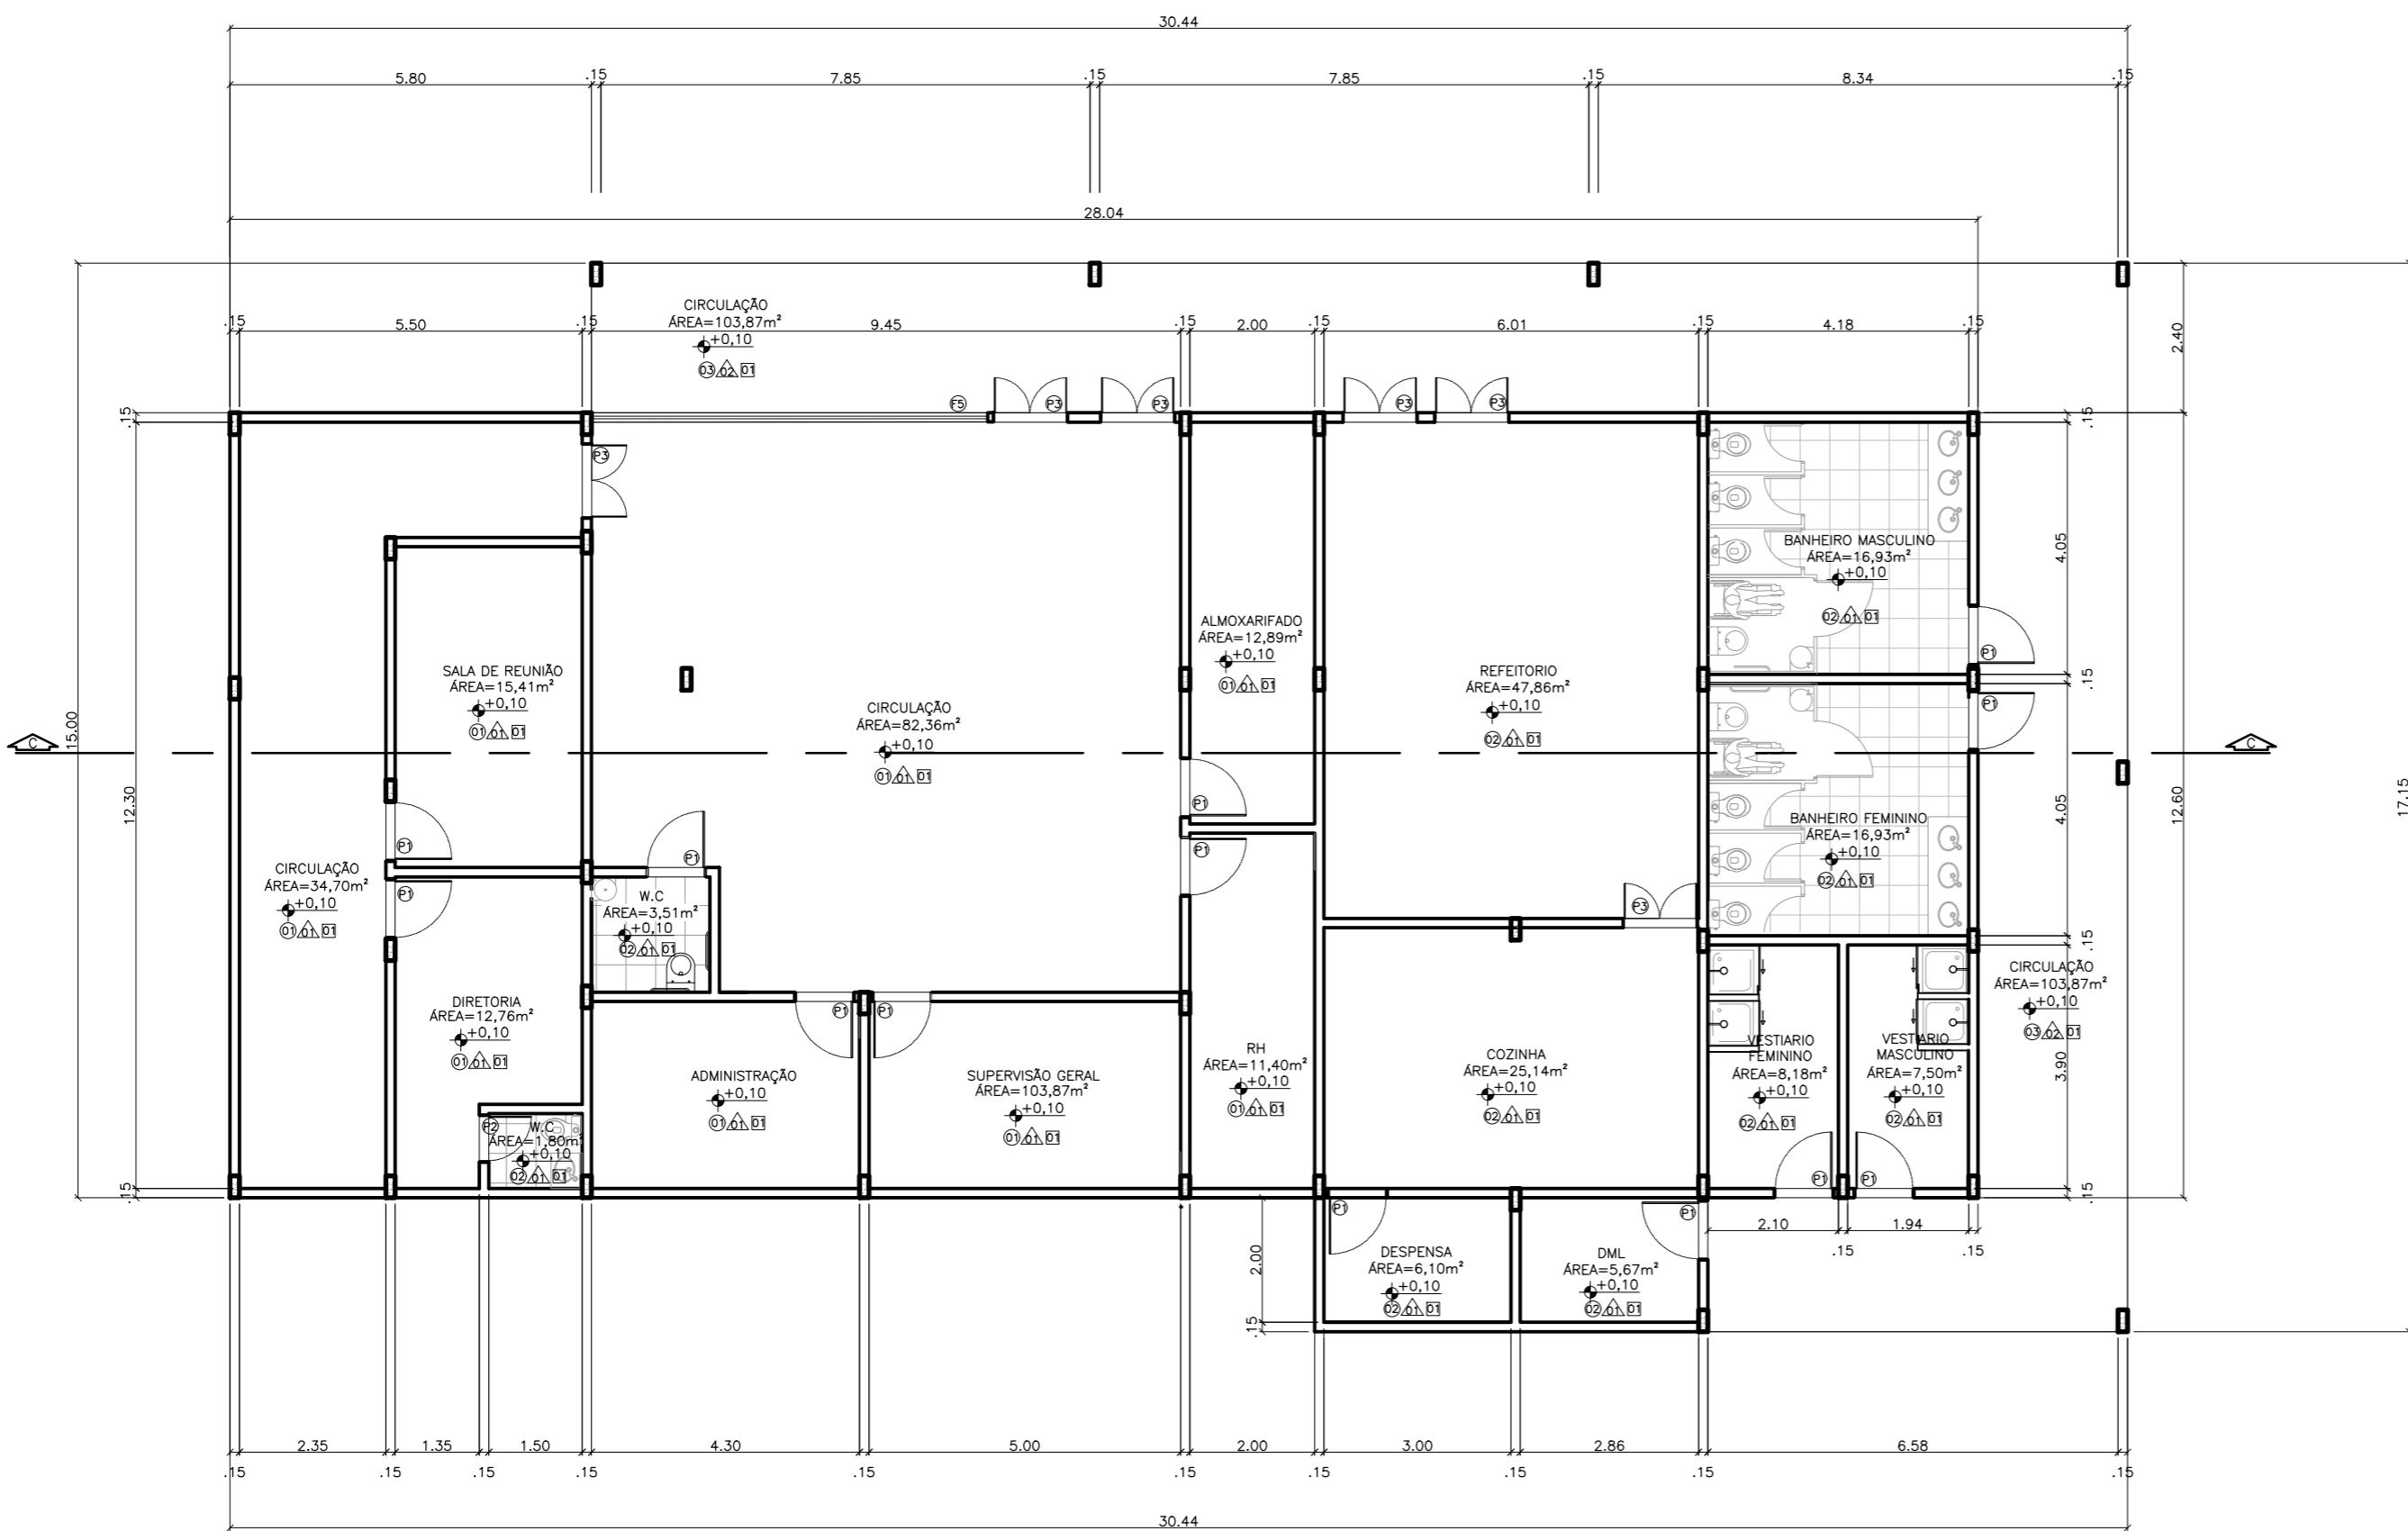


TABELA DE ESQUADRIAS		
IDENTIFICAÇÃO	DIMENSÕES	MATERIAL
P1	.90 x 2.10	PORTA EM MADEIRA DE LEI- VAI E VEM
P2	.70 x 2.10	PORTA EM MADEIRA DE LEI- VAI E VEM
P3	1.20 x 2.10	PORTA EM MADEIRA DE LEI- DUAS FOLHAS VAI E VEM
P4	.70 x 2.10	PORTA DE CORRER UMA FOLHA
P5	5.00 x 3.00	PORTA DE CORRER EM ALUMINIO E VIDRO
P6	1.40 x 2.50	PORTA DE EMERGENCIA (CORTA FOGO) DUAS FOLHAS
P7	.95 x 2.10	PORTA DE MADEIRA DE LEI COM BARRA ACOPLADA

TABELA DE ACABAMENTOS		
IDENTIFICAÇÃO	DIMENSÕES	MATERIAL
J1	1.80 x .60 / 1.40	JANELA EM VIDRO DE CORRER BLINDADO 10mm- DUAS FOLHAS
J2	.90 x .60 / 1.40	JANELA EM VIDRO DE CORRER BLINDADO 10mm- UMA FOLHA
F1	3.80 x 1.60 / 1.00	FOLHA EM VIDRO FIXO BLINDADO 10mm
F2	1.30 x 1.80 / 1.00	FOLHA EM VIDRO FIXO BLINDADO 10mm
F3	1.60x1.80/ 1.00	FOLHA EM VIDRO FIXO BLINDADO 10mm
F4	1.20 x 1.80 / 1.00	FOLHA EM VIDRO FIXO BLINDADO 10mm
F5	6.30 x 1.60 / 1.00	FOLHA EM VIDRO FIXO BLINDADO 10mm
B1	.50x.60/ 1.60	BALANCIM DE VIDRO E ALUMINIO
V1	2.96x2.98	PORTA EM VÃO
V2	3.43x2.98	PORTA EM VÃO
V3	1.00x1.00/ 0.90	FOLHA EM VIDRO FIXO BLINDADO 10mm

TABELA DE ACABAMENTOS		
IDENTIFICAÇÃO	DIMENSÕES	MATERIAL
Piso 01		CERAMICA NA COR BEGE ESCURO-60X60
Piso 02		CERAMICA ANTIDERRAPANTE NA COR CINZA ESCURO- 30X30
Piso 03		PISO EM CONCRETO DESEMPENADO NATURAL
Piso 04		CARPETE PARA PISOS COMERCIAIS (ALTO FLUXO)
Piso 05		GRAMA
Piso 06		PISO DE MADEIRA-RÉGUAS .30X1,20m
Piso 07		BRITA
Piso 08		PISO EM CONCRETO DESEMPENADO PINTADO COM TINTA ACRILICA
Piso 09		AREIA
Parede 01		TINTA LÁTEX FOSCA NA COR TERRACOTA SUAVE (LARANJA CLARO)
Parede 02		TINTA LÁTEX FOSCA NA COR CROMO SUAVE (CINZA CLARO)
Parede 03		TIJOLO/PLAQUETA CERAMICA ESCURA (TIJOLO APARENTE)
Parede 04		TINTA ACRILICA EM CORES VARIADAS
Fôrro 01		LAJE PINTADA COM TINTA FOSCA NA COR BRANCO NEVE
Fôrro 02		LAJE CRUA
Fôrro 03		PVC
Fôrro 04		FORRO DE MADEIRA

PLANTA BAIXA ADMINISTRAÇÃO DO PARQUE

esc 1:100

UNIVERSIDADE FEDERAL DO AMAPÁ-UNIFAP

CURSO:	ARQUITETURA E URBANISMO	TURMA:	2012
DISCIPLINA:	TRABALHO DE CONCLUSÃO DE CURSO		
ORIENTADOR:	PEDRO MERGULHÃO		
ASSUNTO:	PROJETO DE REQUALIFICAÇÃO PLANTA BAIXA - ADMINISTRAÇÃO DO PARQUE	FOLHA:	15
ALUNO:	LUIZA HELENA COSTA DA COSTA	DATA:	07/02/2017
		ESCALA:	1:100

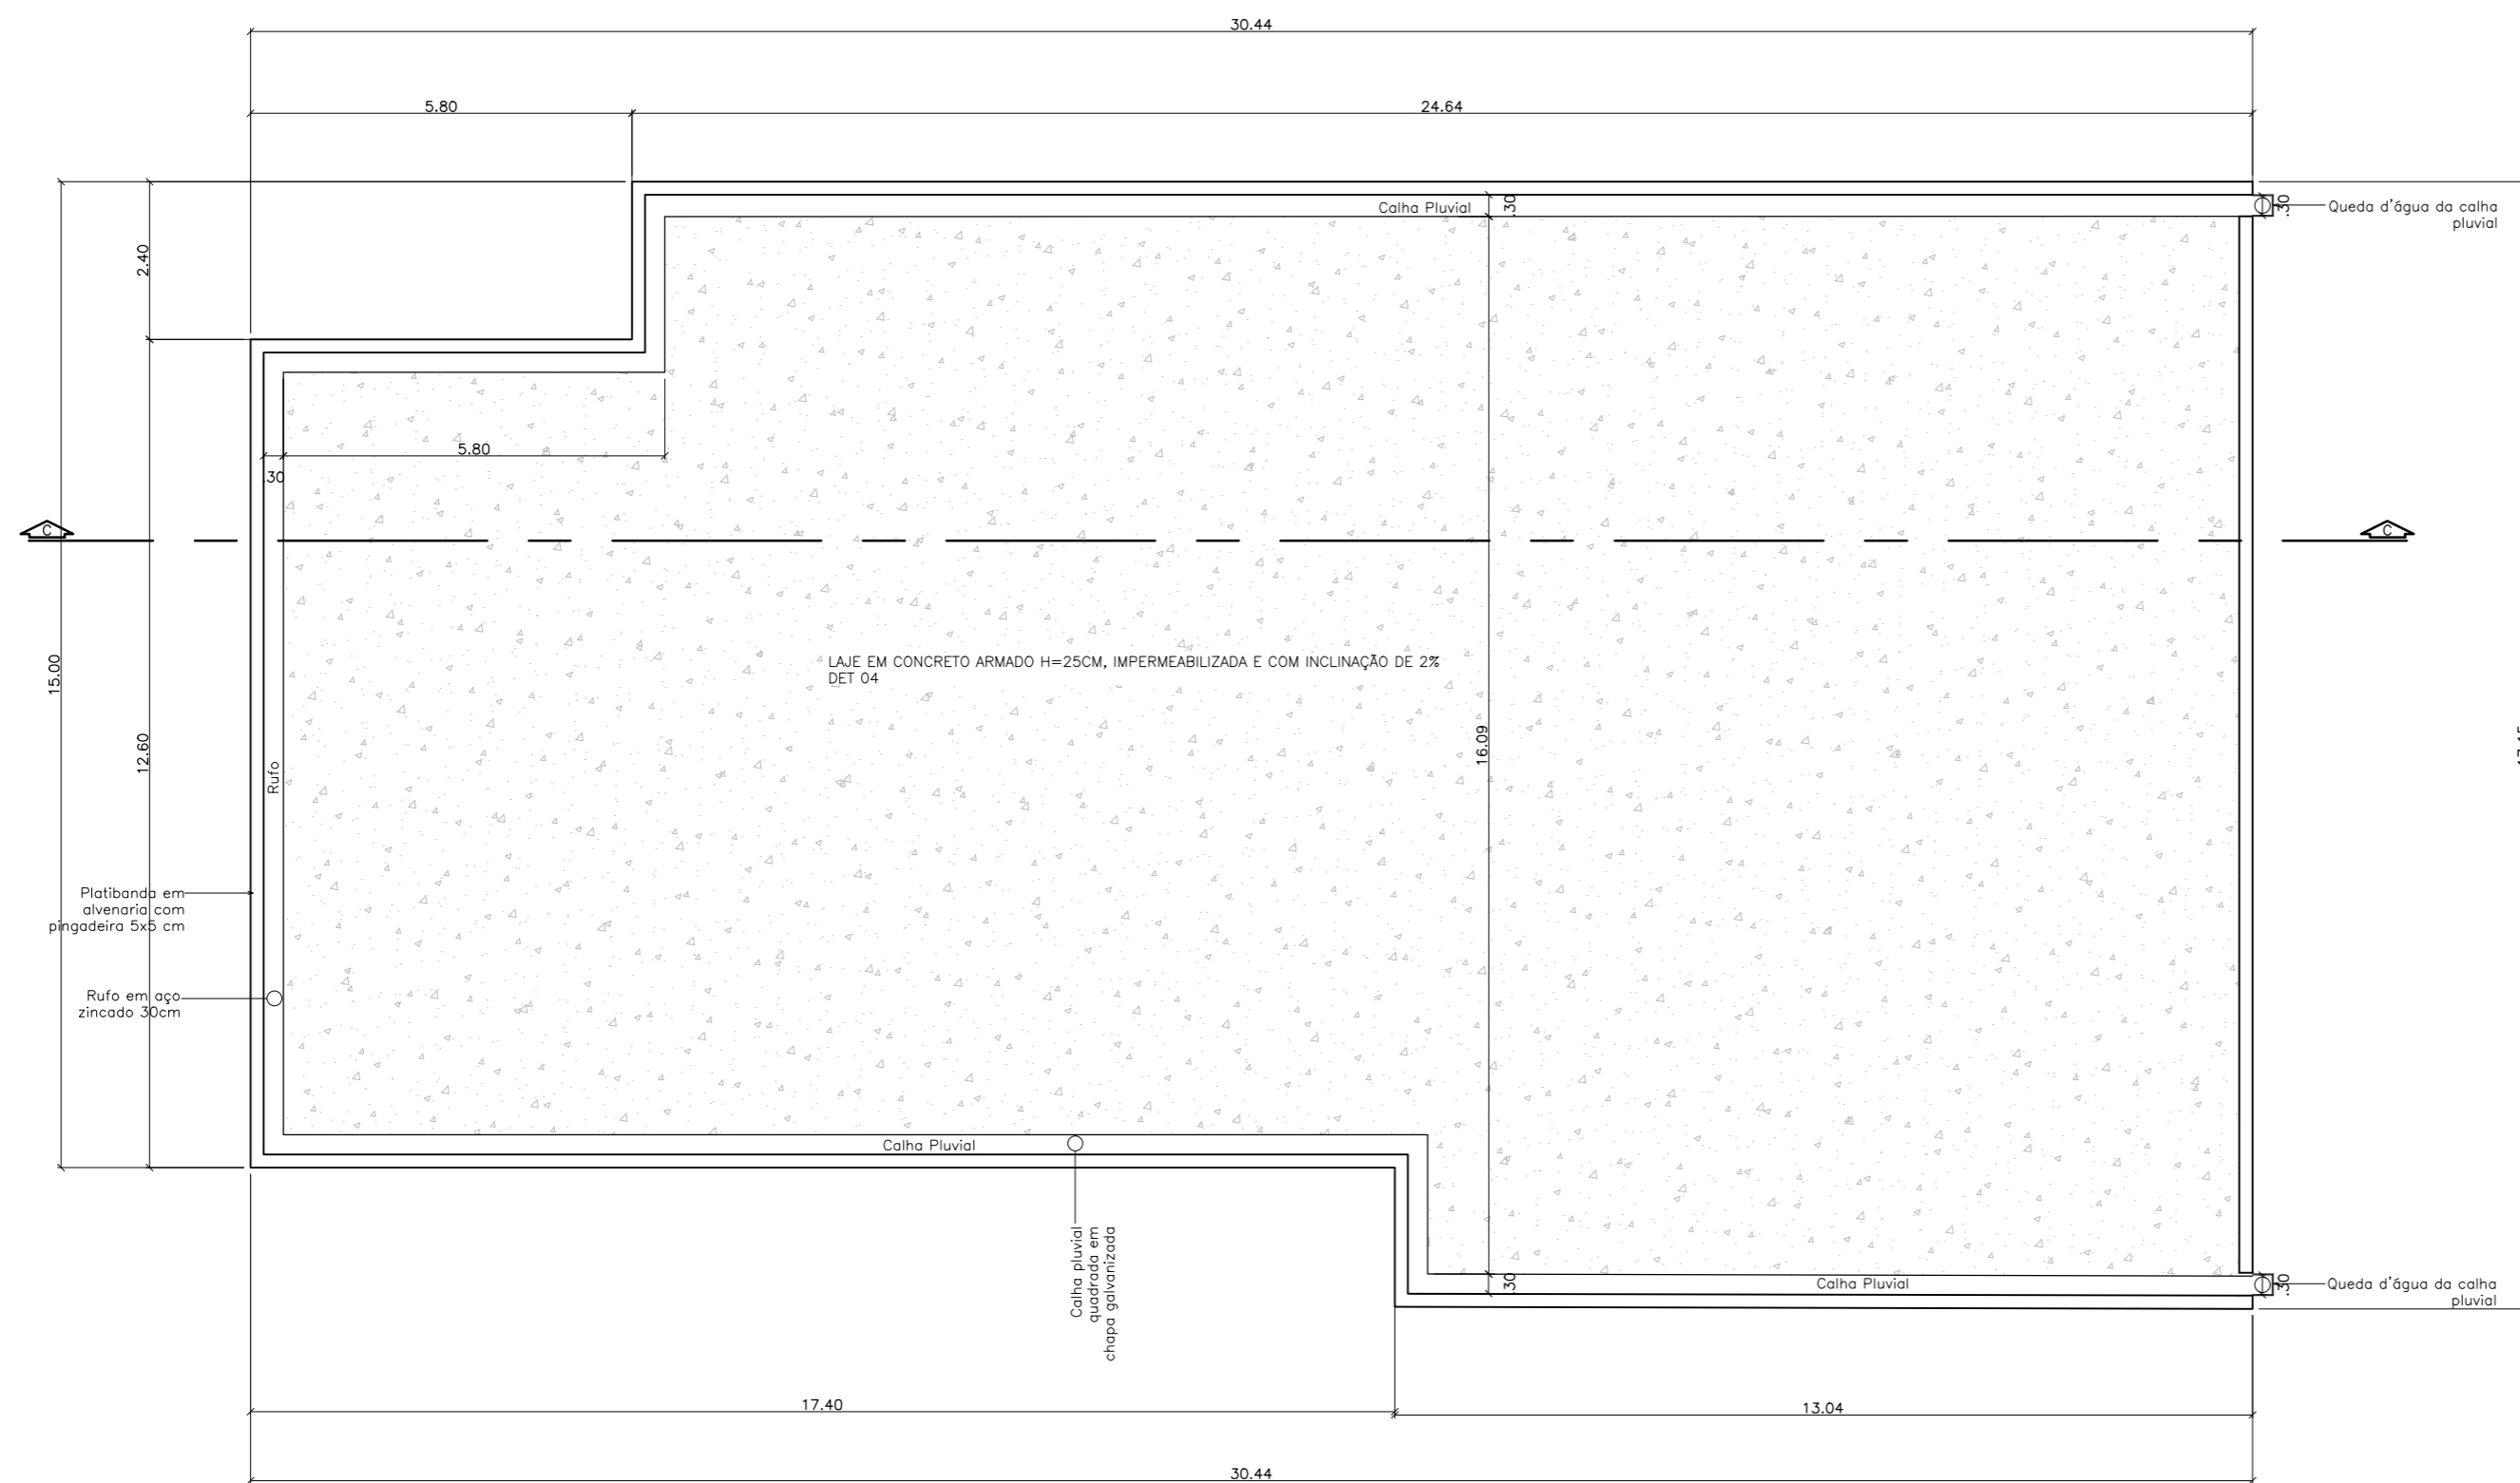


TABELA DE ESQUADRIAS

	IDENTIFICAÇÃO	DIMENSÕES	MATERIAL
PORTAS	P1	.90 x 2.10	PORTA EM MADEIRA DE LEI- VAI E VEM
	P2	.70 x 2.10	PORTA EM MADEIRA DE LEI -VAI E VEM
	P3	1.20 x 2.10	PORTA EM MADEIRA DE LEI- DUAS FOLHAS VAI E VEM
	P4	.70 x 2.10	PORTA DE CORRER UMA FOLHA
	P5	5.00 x 3.00	PORTA DE CORRER EM ALUMINIO E VIDRO
	P6	1.40 x 2.50	PORTA DE EMERGENCIA (CORTA FOGO) DUAS FOLHAS
	P7	.95 x 2.10	PORTA DE MADEIRA DE LEI COM BARRA ACOPLADA
JANELAS	J1	1.80 x .60 / 1.40	JANELA EM VIDRO DE CORRER BLINDADO 10mm- DUAS FOLHAS
	J2	.90 x .60 / 1.40	JANELA EM VIDRO DE CORRER BLINDADO 10mm- UMA FOLHA
FOLHAS DE VIDRO	F1	3.80 x 1.60 / 1.00	FOLHA EM VIDRO FIXO BLINDADO 10mm
	F2	1.30 x 1.80 / 1.00	FOLHA EM VIDRO FIXO BLINDADO 10mm
	F3	1.60x1.80/ 1.00	FOLHA EM VIDRO FIXO BLINDADO 10mm
	F4	1.20 x 1.80 / 1.00	FOLHA EM VIDRO FIXO BLINDADO 10mm
	F5	6.30 x 1.60 / 1.00	FOLHA EM VIDRO FIXO BLINDADO 10mm
VAO BALANÇIM	B1	.50x.60/ 1.60	BALANÇIM DE VIDRO E ALUMINIO
VAO	V1	2.96x2.98	PORTA EM VÃO
	V2	3.43x2.98	PORTA EM VÃO
	V3	1.00x1.00/ 0.90	FOLHA EM VIDRO FIXO BLINDADO 10mm

TABELA DE ACABAMENTOS


Piso	01	CERAMICA NA COR BEGE ESCURO-60X60
	02	CERAMICA ANTIDERRAPANTE NA COR CINZA ESCURO- 30X30
	03	PISO EM CONCRETO DESEMPENADO NATURAL
	04	CARPETE PARA PISOS COMERCIAIS (ALTO FLUXO)
	05	GRAMA
	06	PISO DE MADEIRA-RÉGUAS .30X1,20m
	07	BRITA
	08	PISO EM CONCRETO DESEMPENADO PINTADO COM TINTA ACRILICA
	09	AREIA
Parede	01	TINTA LÁTEX FOSCA NA COR TERRACOTA SUAVE (LARANJA CLARO)
	02	TINTA LÁTEX FOSCA NA COR CROMO SUAVE (CINZA CLARO)
	03	TIJOLO/PLAQUETA CERAMICA ESCURA (TIJOLO APARENTE)
	04	TINTA ACRILICA EM CORES VARIADAS
Forro	01	LAJE PINTADA COM TINTA FOSCA NA COR BRANCO NEVE
	02	LAJE CRUA
	03	PVC
	04	FORRO DE MADEIRA

PLANTA DE COBERTURA ADMINISTRAÇÃO DO PARQUE

esc 1:100

UNIVERSIDADE FEDERAL DO
AMAPÁ-UNIFAP


CURSO:	ARQUITETURA E URBANISMO	TURMA:	2012
DISCIPLINA:	TRABALHO DE CONCLUSÃO DE CURSO		
ORIENTADOR:	PEDRO MERGULHÃO		
ASSUNTO:	PROJETO DE REQUALIFICAÇÃO PLANTA DE COBERTURA- ADMINISTRAÇÃO DO PARQUE	FOLHA:	16
ALUNO:	LUIZA HELENA COSTA DA COSTA	DATA:	07/02/2017
		ESCALA:	1:100

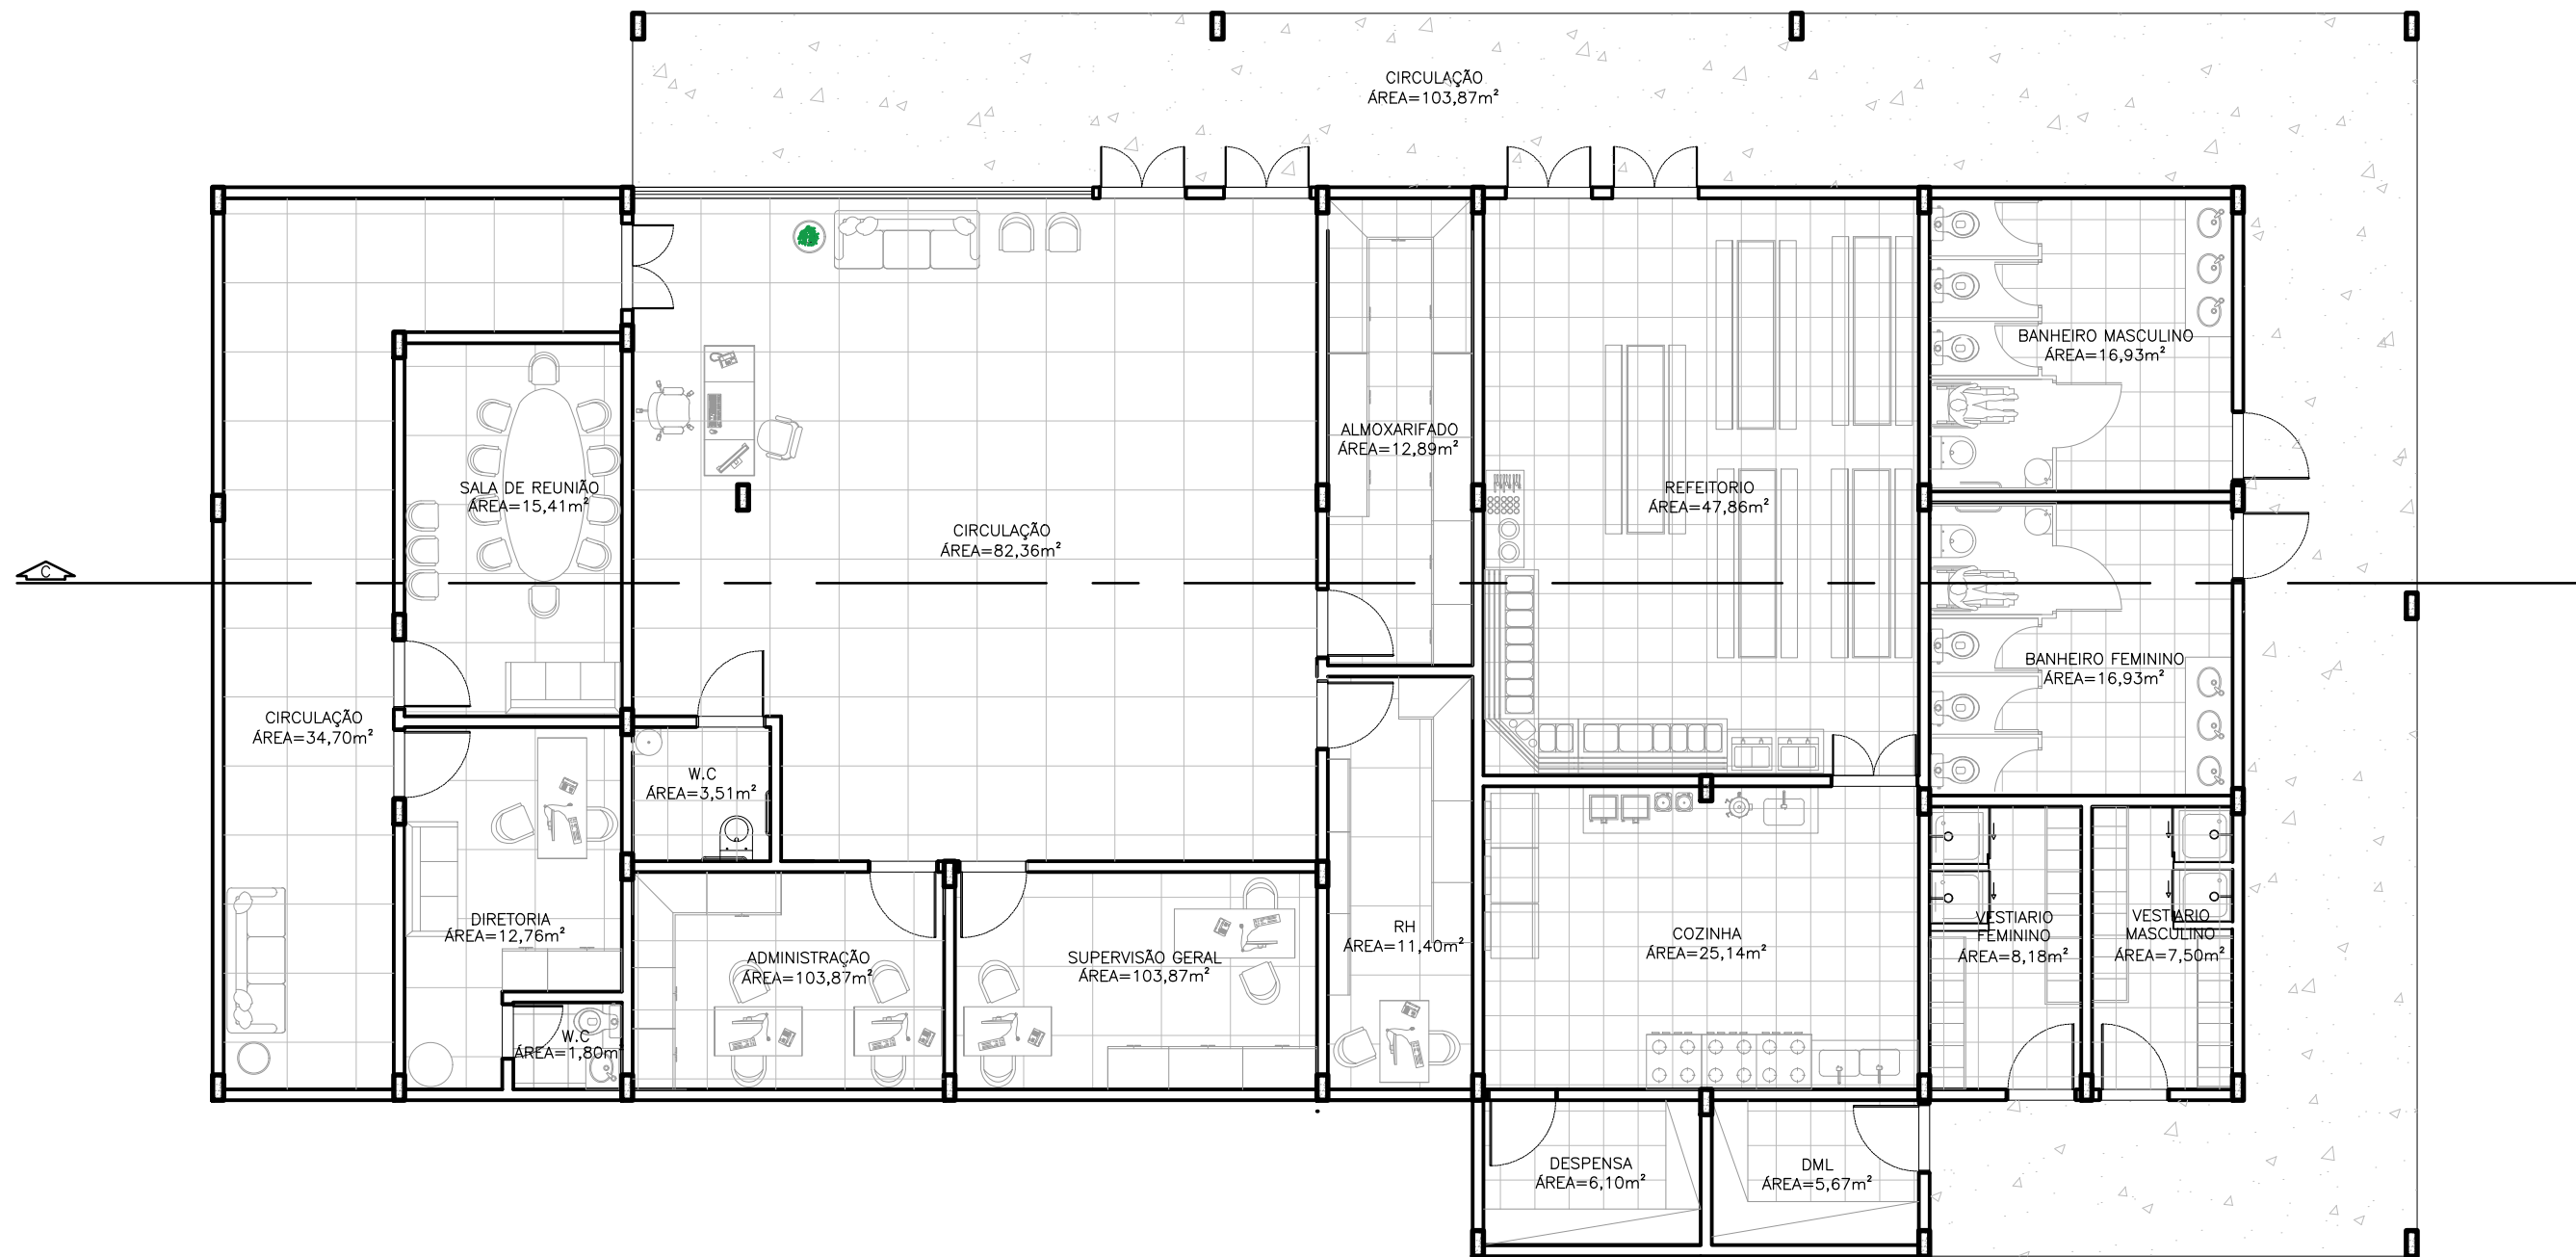

PLANTA LAYOUT ADMINISTRAÇÃO DO PARQUE


esc 1:100

DISCIPLINA:	TRABAHO DE CONCLUSÃO DE CURSO	ORIENTADOR:	PEDRO MERGULHÃO
ASSUNTO:	PROJETO DE REQUALIFICAÇÃO-PLANTA LAYOUT	ESCALA:	1:100
		FOLHA:	17
ALUNO:	LUIZA HELENA COSTA DA COSTA	TURMA:	2012
		DATA:	07/02/2017

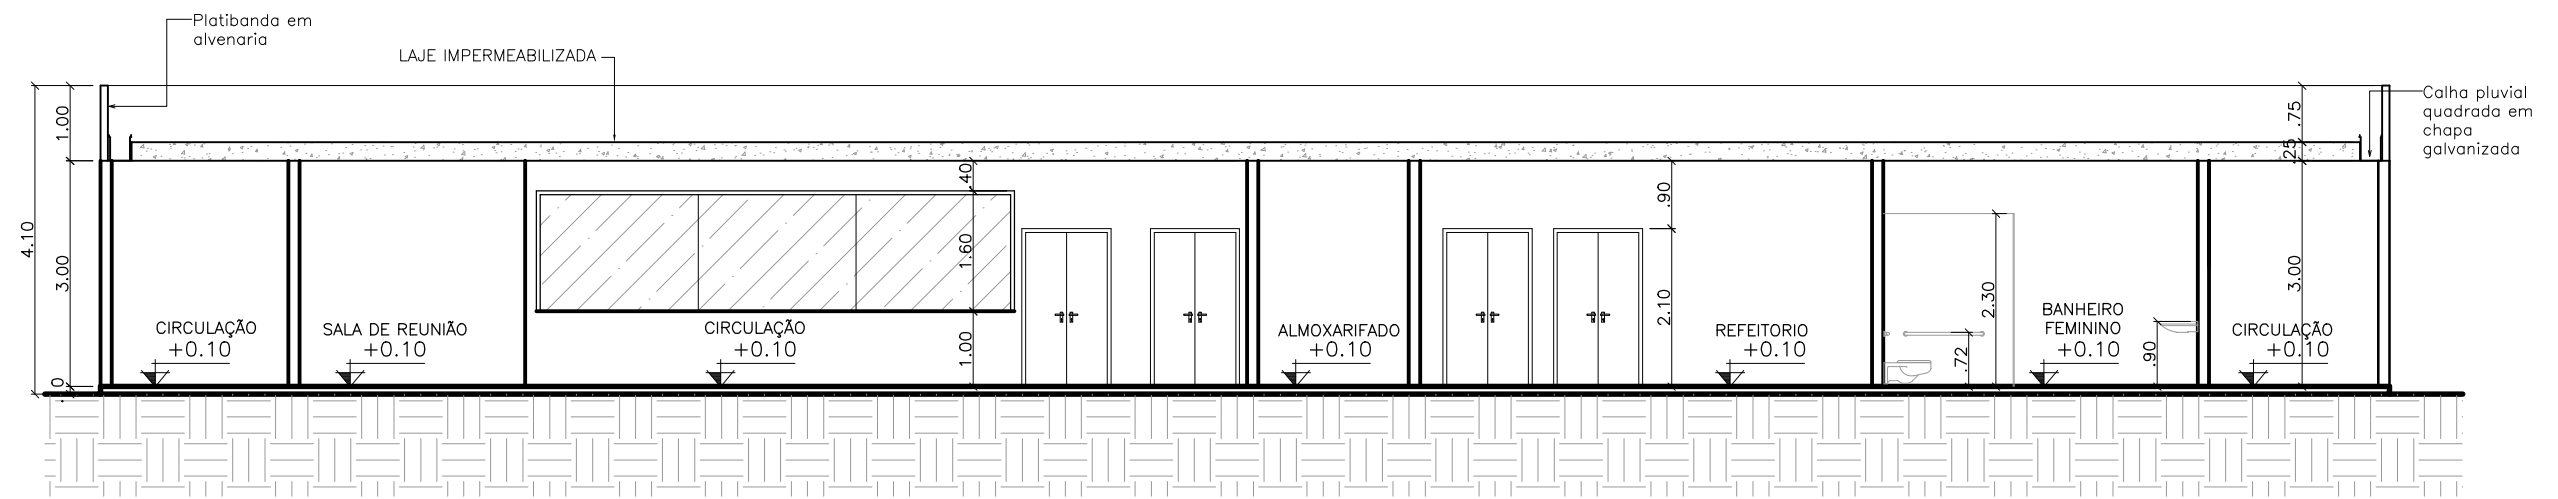

CORTE CC



esc 1:100

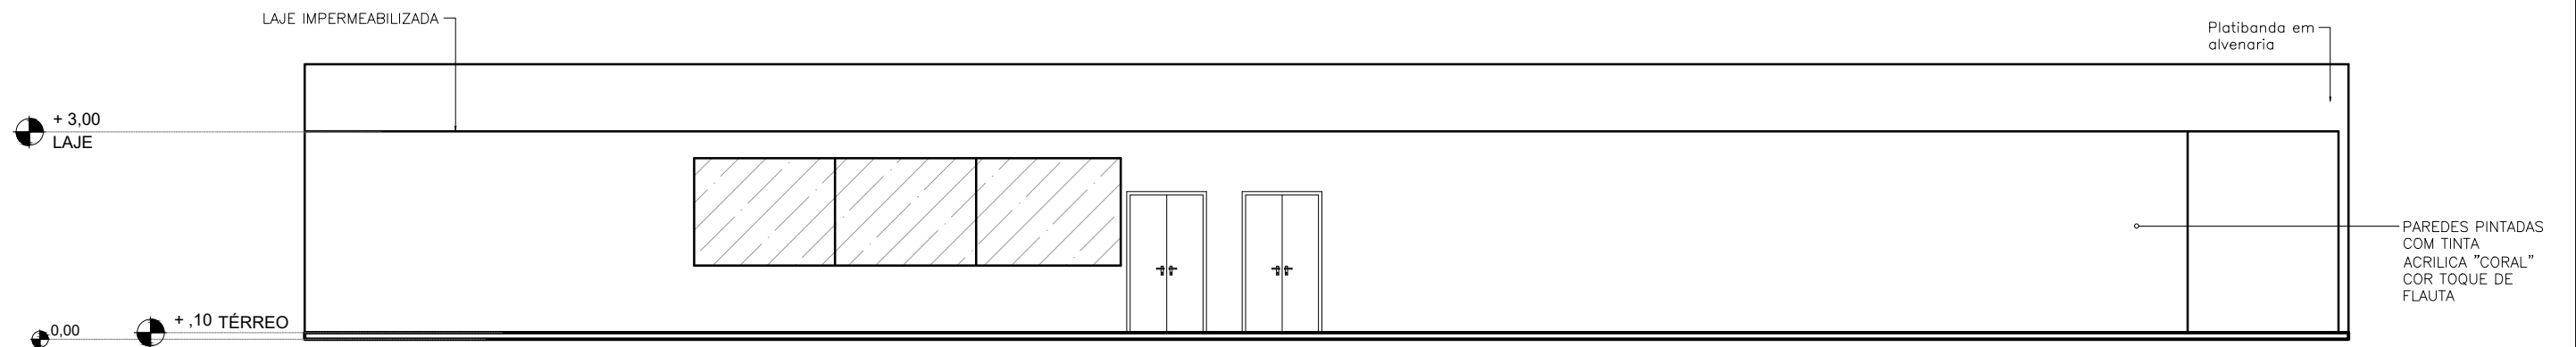

FACHADA PRINCIPAL


esc 1:100

DISCIPLINA:	TRABAHO DE CONCLUSÃO DE CURSO	ORIENTADOR:	PEDRO MERGULHÃO
ASSUNTO:	PROJETO DE REQUALIFICAÇÃO-CORTE CC E FACHADA	ESCALA:	1:100
ALUNO:	LUIZA HELENA COSTA DA COSTA	TURMA:	2012
		FOLHA:	18
		DATA:	07/02/2017

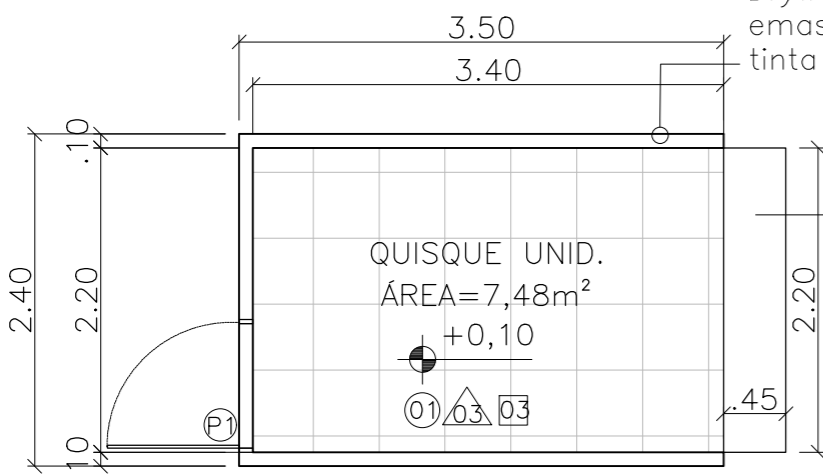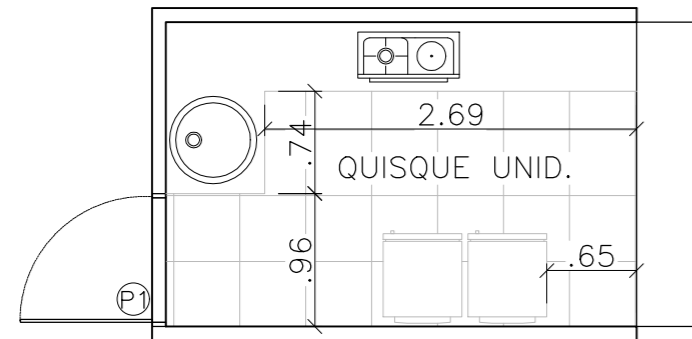


Faces externas das paredes em Drywall em placa cimentícia emassada e pintada com tinta acrílica

Bancada de atendimento do quiosque

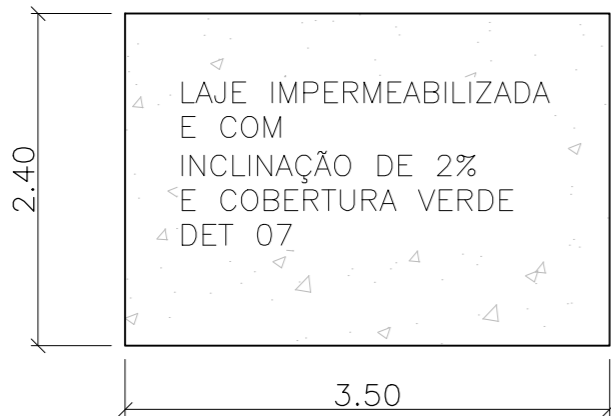

QUIOSQUE UNID.

esc 1:50

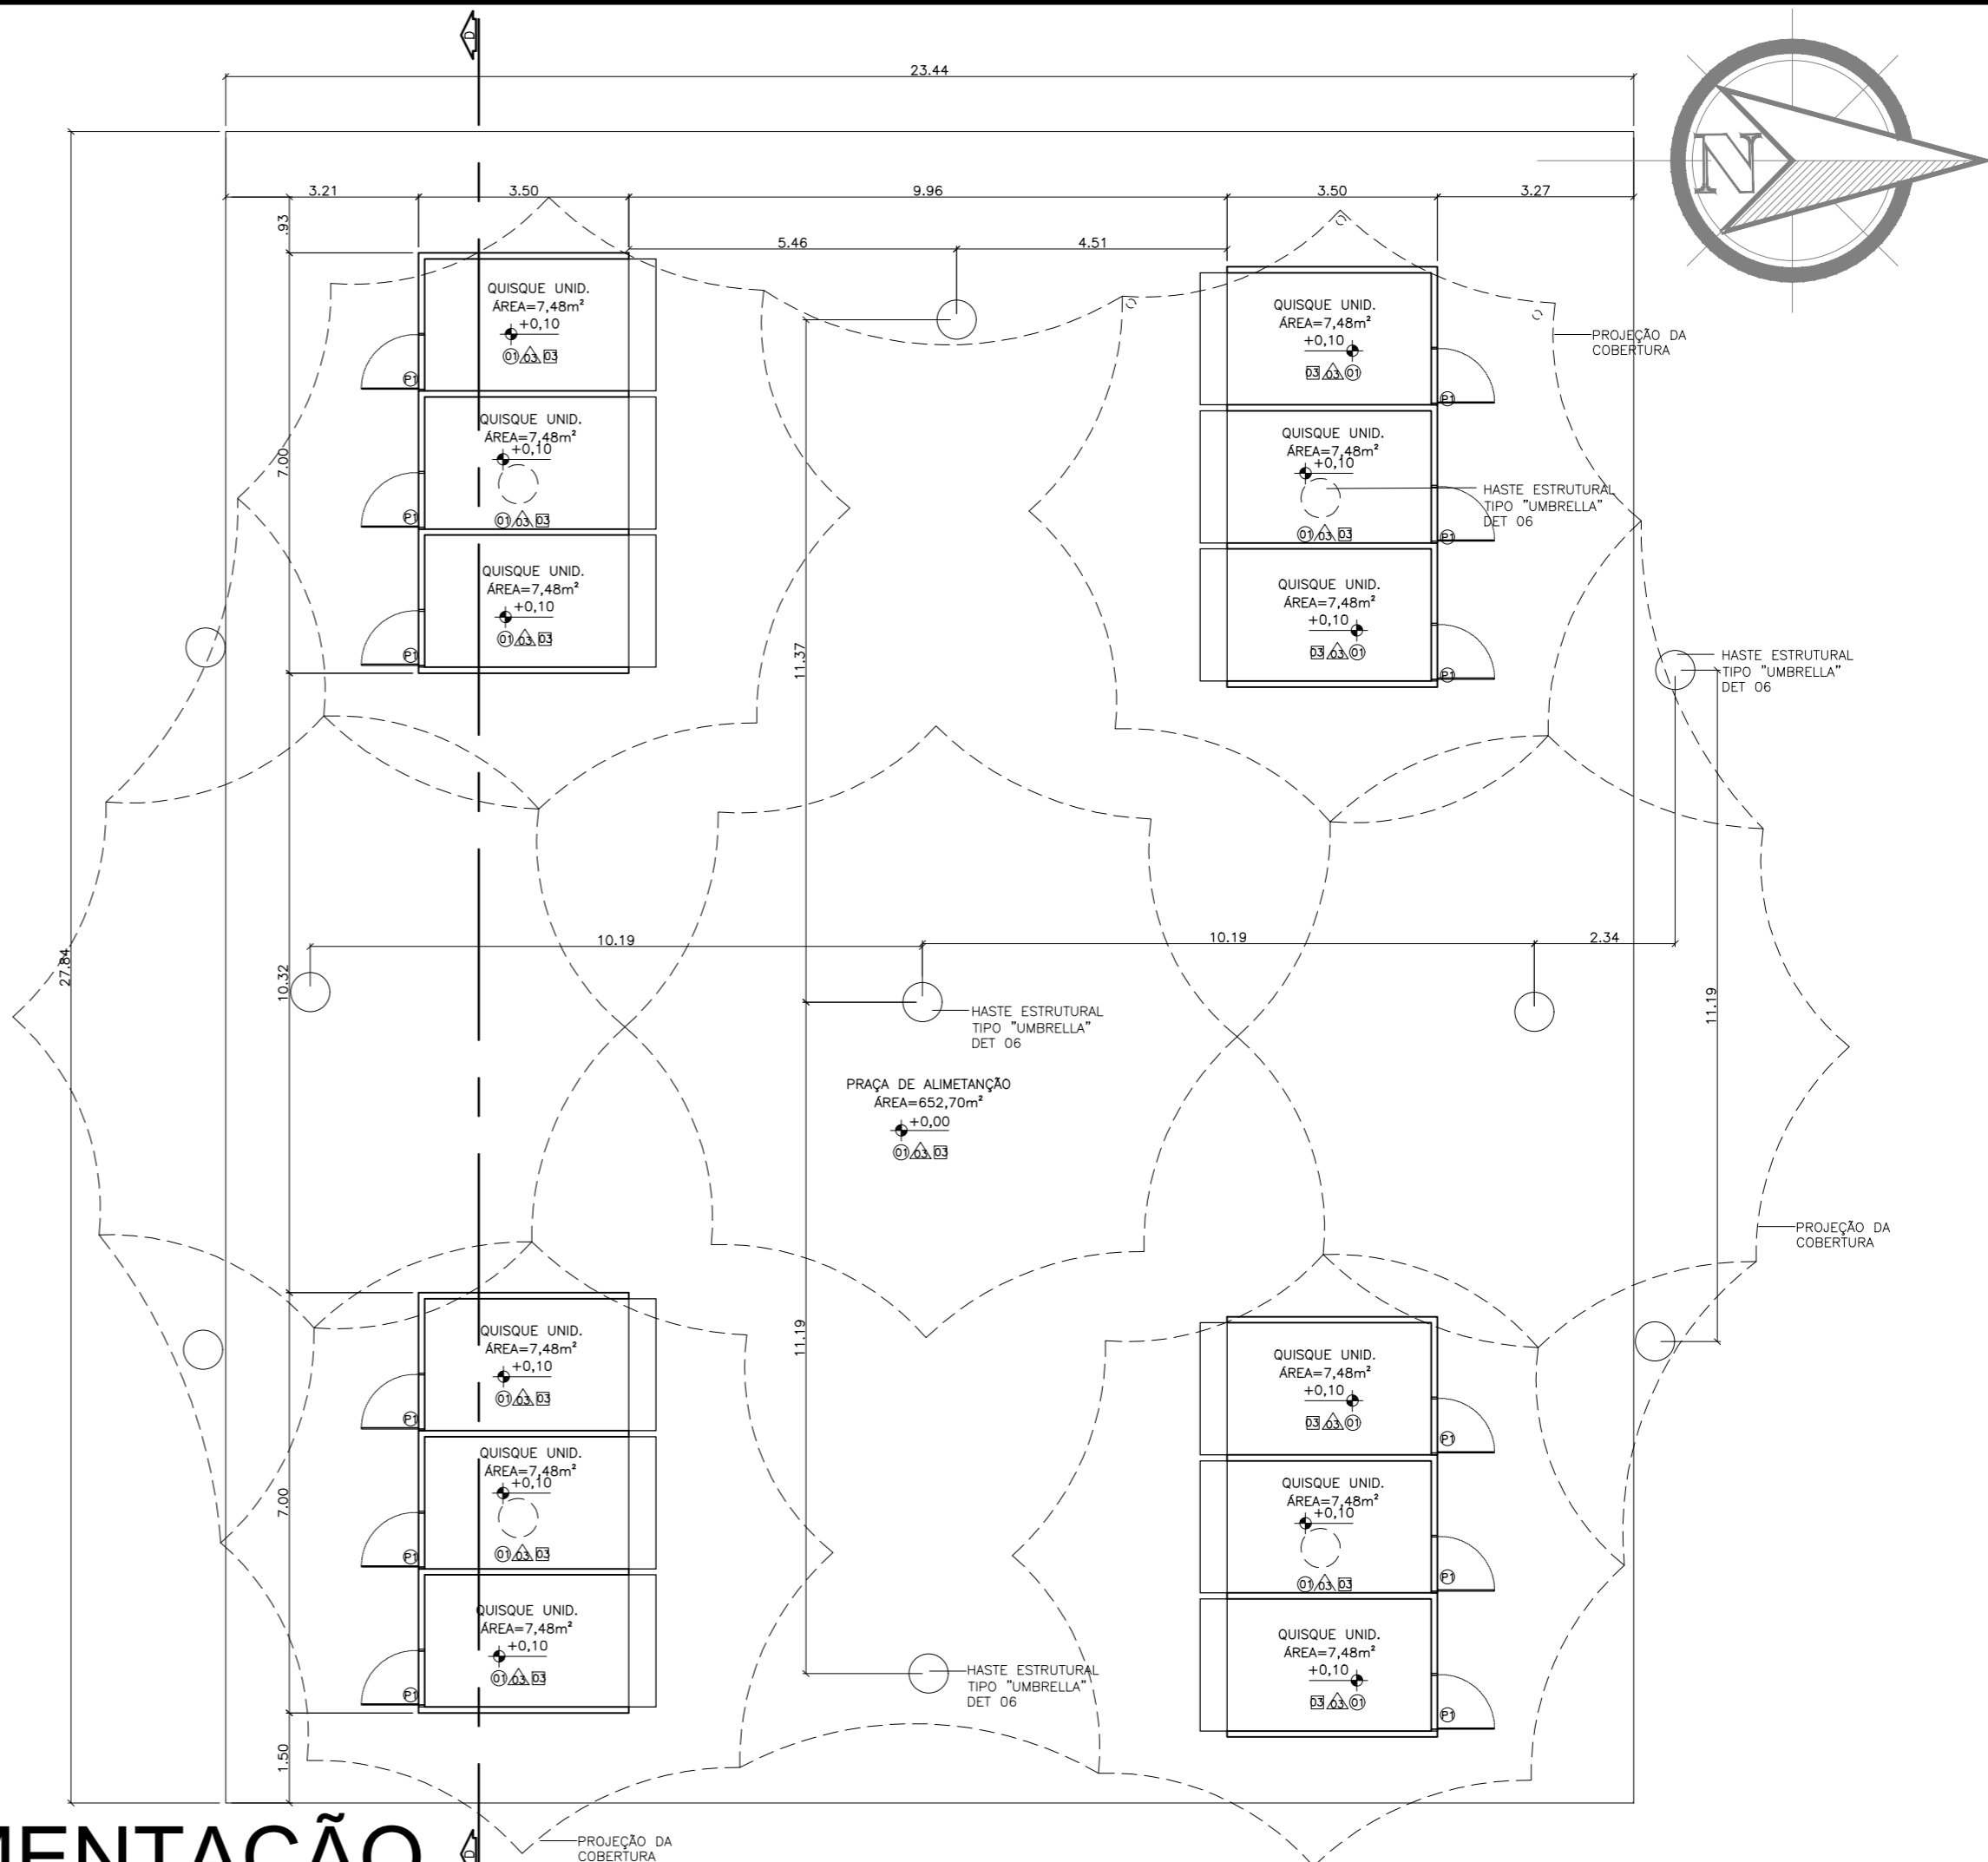

PRAÇA DE ALIMENTAÇÃO

esc 1:100

TABELA DE ESQUADRIAS




IDENTIFICAÇÃO	DIMENSÕES	MATERIAL
P1	.90 x 2.10	PORTA EM MADEIRA DE LEI- VAI E VEM
P2	.70 x 2.10	PORTA EM MADEIRA DE LEI -VAI E VEM
P3	1.20 x 2.10	PORTA EM MADEIRA DE LEI- DUAS FOLHAS VAI E VEM
P4	.70 x 2.10	PORTA DE CORRER UMA FOLHA
P5	5.00 x 3.00	PORTA DE CORRER EM ALUMINIO E VIDRO
P6	1.40 x 2.50	PORTA DE EMERGENCIA (CORTA FOGO) DUAS FOLHAS
P7	.95 x 2.10	PORTA DE MADEIRA DE LEI COM BARRA ACOPLADA

TABELA DE ACABAMENTOS

IDENTIFICAÇÃO	ACABAMENTO
01	CERAMICA NA COR BEGE ESCURO-60X60
02	CERAMICA ANTIDERRAPANTE NA COR CINZA ESCURO- 30X30
03	PISO EM CONCRETO DESEMPENADO NATURAL
04	CARPETE PARA PISOS COMERCIAIS (ALTO FLUXO)
05	GRAMA
06	PISO DE MADEIRA-RÉGUAS .30X1,20m
07	BRITA
08	PISO EM CONCRETO DESEMPENADO PINTADO COM TINTA ACRILICA
09	AREIA
01	TINTA LÁTEX FOSCA NA COR TERRACOTA SUAVE
02	TINTA LÁTEX FOSCA NA COR CROMO SUAVE
03	TIJOLO/PLAQUETA CERAMICA ESCURA
04	TINTA ACRILICA EM CORES VARIADAS
01	LAJE PINTADA COM TINTA FOSCA NA COR BRANCO NEVE
02	LAJE CRUA
03	PVC
04	FORRO DE MADEIRA

UNIVERSIDADE FEDERAL DO AMAPÁ-UNIFAP

CURSO:	ARQUITETURA E URBANISMO	TURMA:	2012
DISCIPLINA:	TRABALHO DE CONCLUSÃO DE CURSO		
ORIENTADOR:	PEDRO MERGULHÃO		
ASSUNTO:	PROJETO DE REQUALIFICAÇÃO PLANTA BAIXA E LAYOUT	FOLHA:	19
ALUNO:	LUIZA HELENA COSTA DA COSTA	DATA:	07/02/2017
		ESCALA:	INDICADA

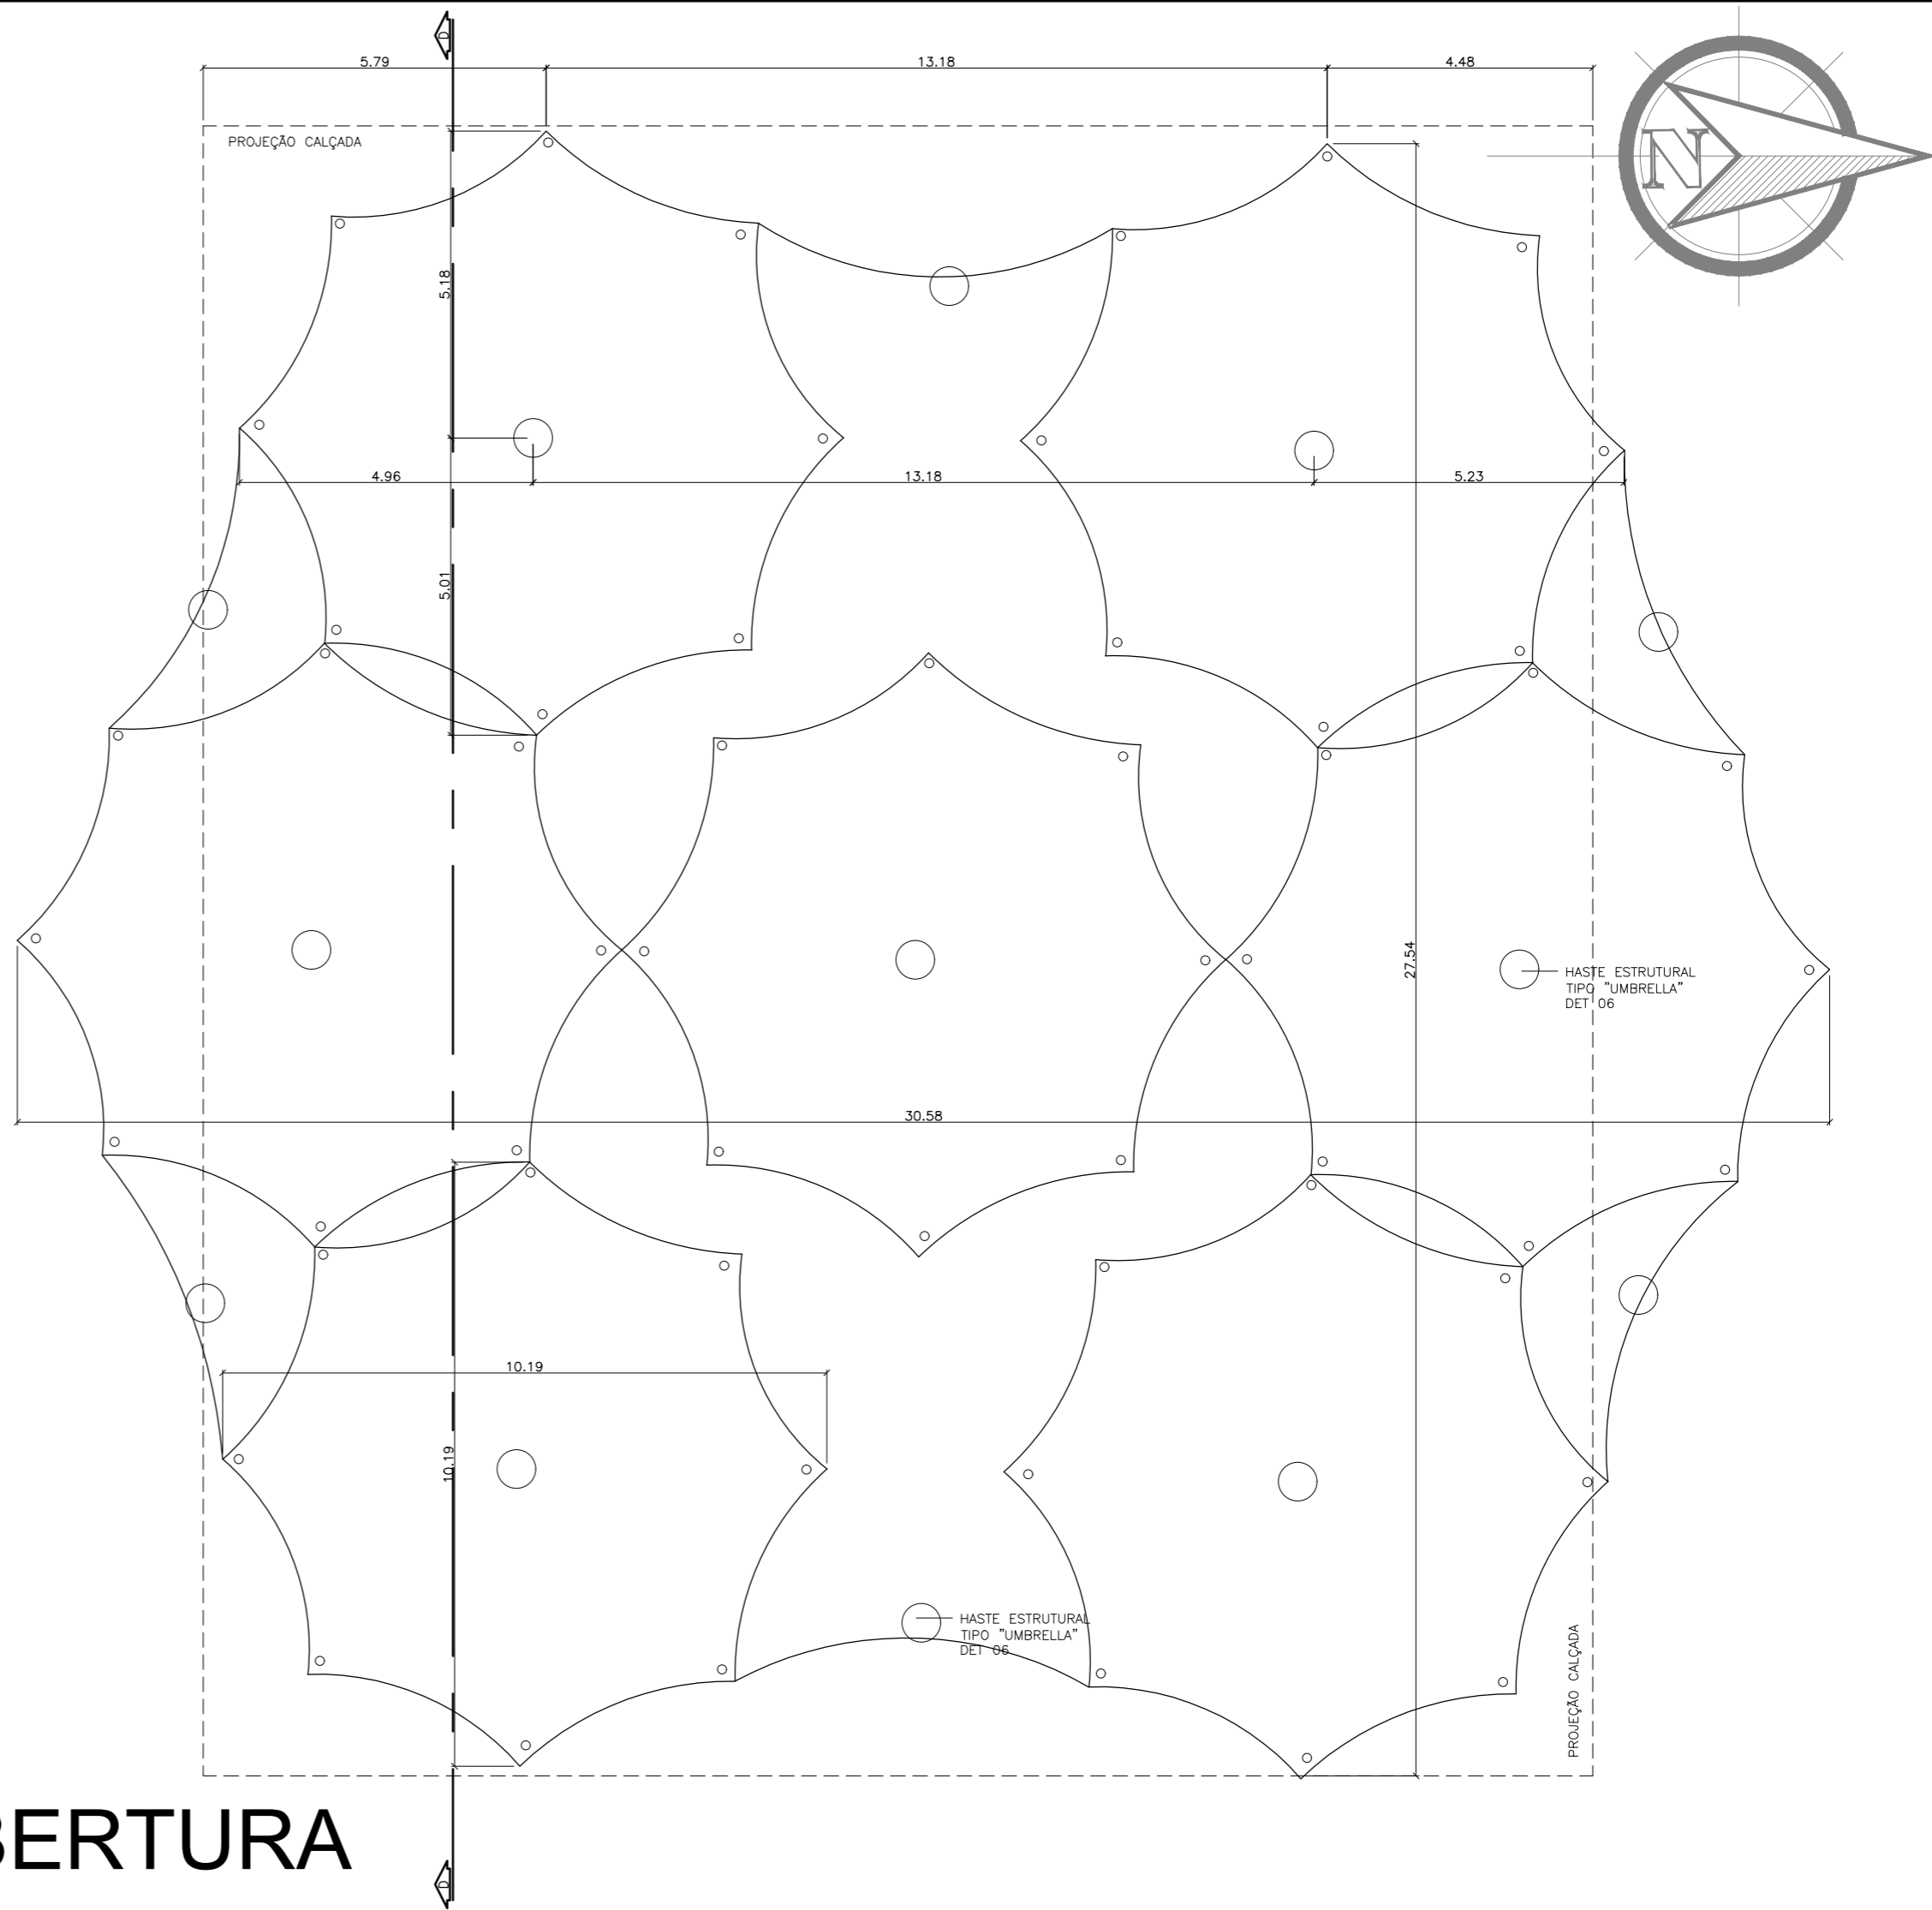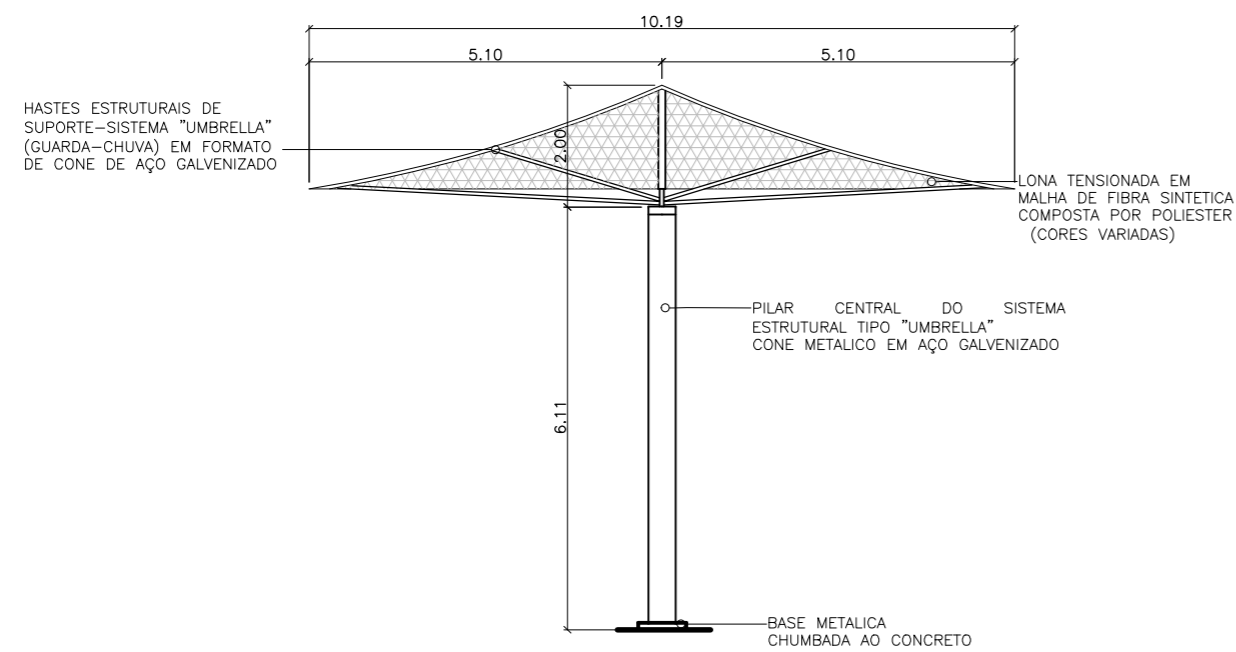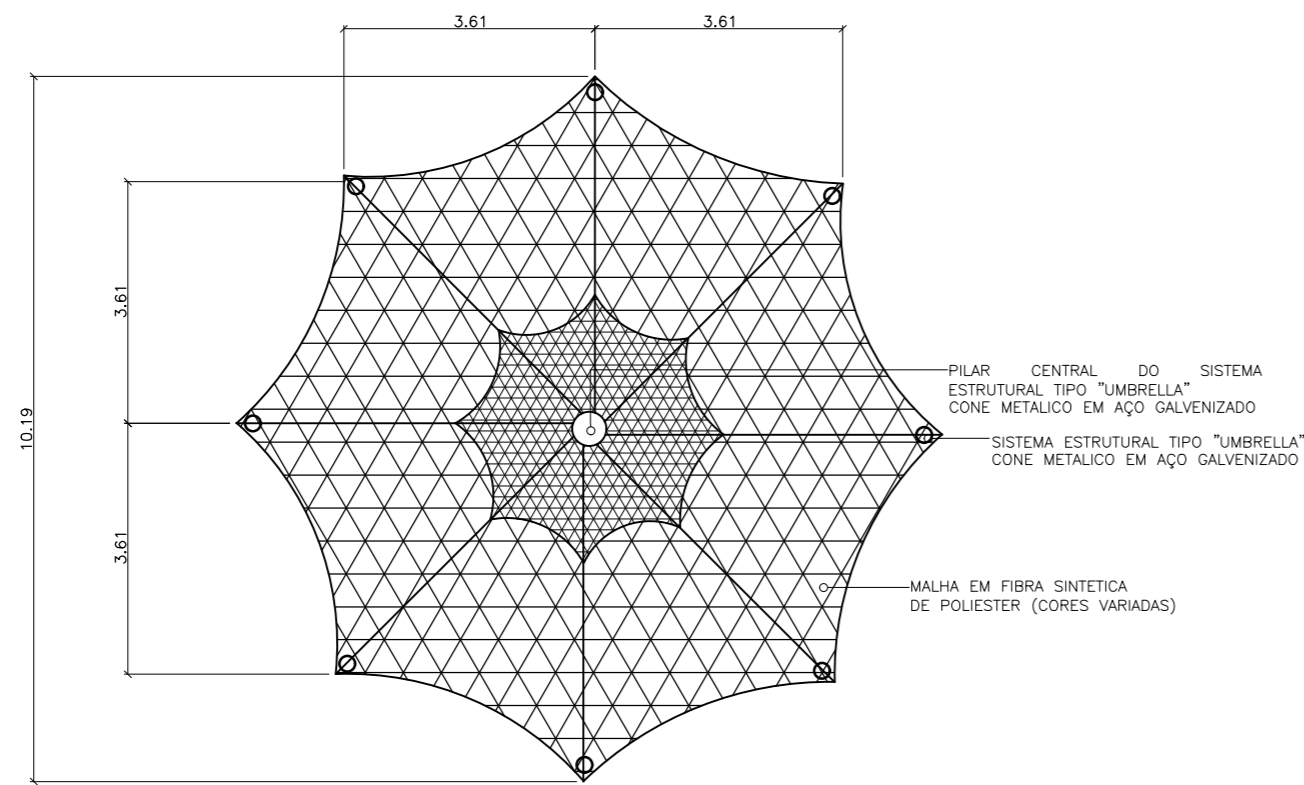

DETALHE 06

esc 1:100

PLANTA DE COBERTURA

esc 1:100

TABELA DE ESQUADRIAS


IDENTIFICAÇÃO	DIMENSÕES	MATERIAL
P1	.90 x 2.10	PORTA EM MADEIRA DE LEI- VAI E VEM
P2	.70 x 2.10	PORTA EM MADEIRA DE LEI -VAI E VEM
P3	1.20 x 2.10	PORTA EM MADEIRA DE LEI- DUAS FOLHAS VAI E VEM
P4	.70 x 2.10	PORTA DE CORRER UMA FOLHA
P5	5.00 x 3.00	PORTA DE CORRER EM ALUMINIO E VIDRO
P6	1.40 x 2.50	PORTA DE EMERGENCIA (CORTA FOGO) DUAS FOLHAS
P7	.95 x 2.10	PORTA DE MADEIRA DE LEI COM BARRA ACOPLADA

TABELA DE ACABAMENTOS

IDENTIFICAÇÃO	ACABAMENTO
01	CERAMICA NA COR BEGE ESCURO-60X60
02	CERAMICA ANTIDERRAPANTE NA COR CINZA ESCURO- 30X30
03	PISO EM CONCRETO DESEMPENADO NATURAL
04	CARPETE PARA PISOS COMERCIAIS (ALTO FLUXO)
05	GRAMA
06	PISO DE MADEIRA-RÉGUAS .30X1,20m
07	BRITA
08	PISO EM CONCRETO DESEMPENADO PINTADO COM TINTA ACRILICA
09	AREIA
01	TINTA LÁTEX FOSCA NA COR TERRACOTA SUAVE
02	TINTA LÁTEX FOSCA NA COR CROMO SUAVE
03	TIJOLO/PLAQUETA CERAMICA ESCURA
04	TINTA ACRILICA EM CORES VARIADAS
01	LAJE PINTADA COM TINTA FOSCA NA COR BRANCO NEVE
02	LAJE CRUA
03	PVC
04	FORRO DE MADEIRA


UNIVERSIDADE FEDERAL DO AMAPÁ-UNIFAP

CURSO:	ARQUITETURA E URBANISMO	TURMA:	2012
DISCIPLINA:	TRABALHO DE CONCLUSÃO DE CURSO		
ORIENTADOR:	PEDRO MERGULHÃO		
ASSUNTO:	PROJETO DE REQUALIFICAÇÃO PLANTA DE COBERTURA E DETALHE 06	FOLHA:	20
ALUNO:	LUIZA HELENA COSTA DA COSTA	DATA:	07/02/2017
		ESCALA:	1:100

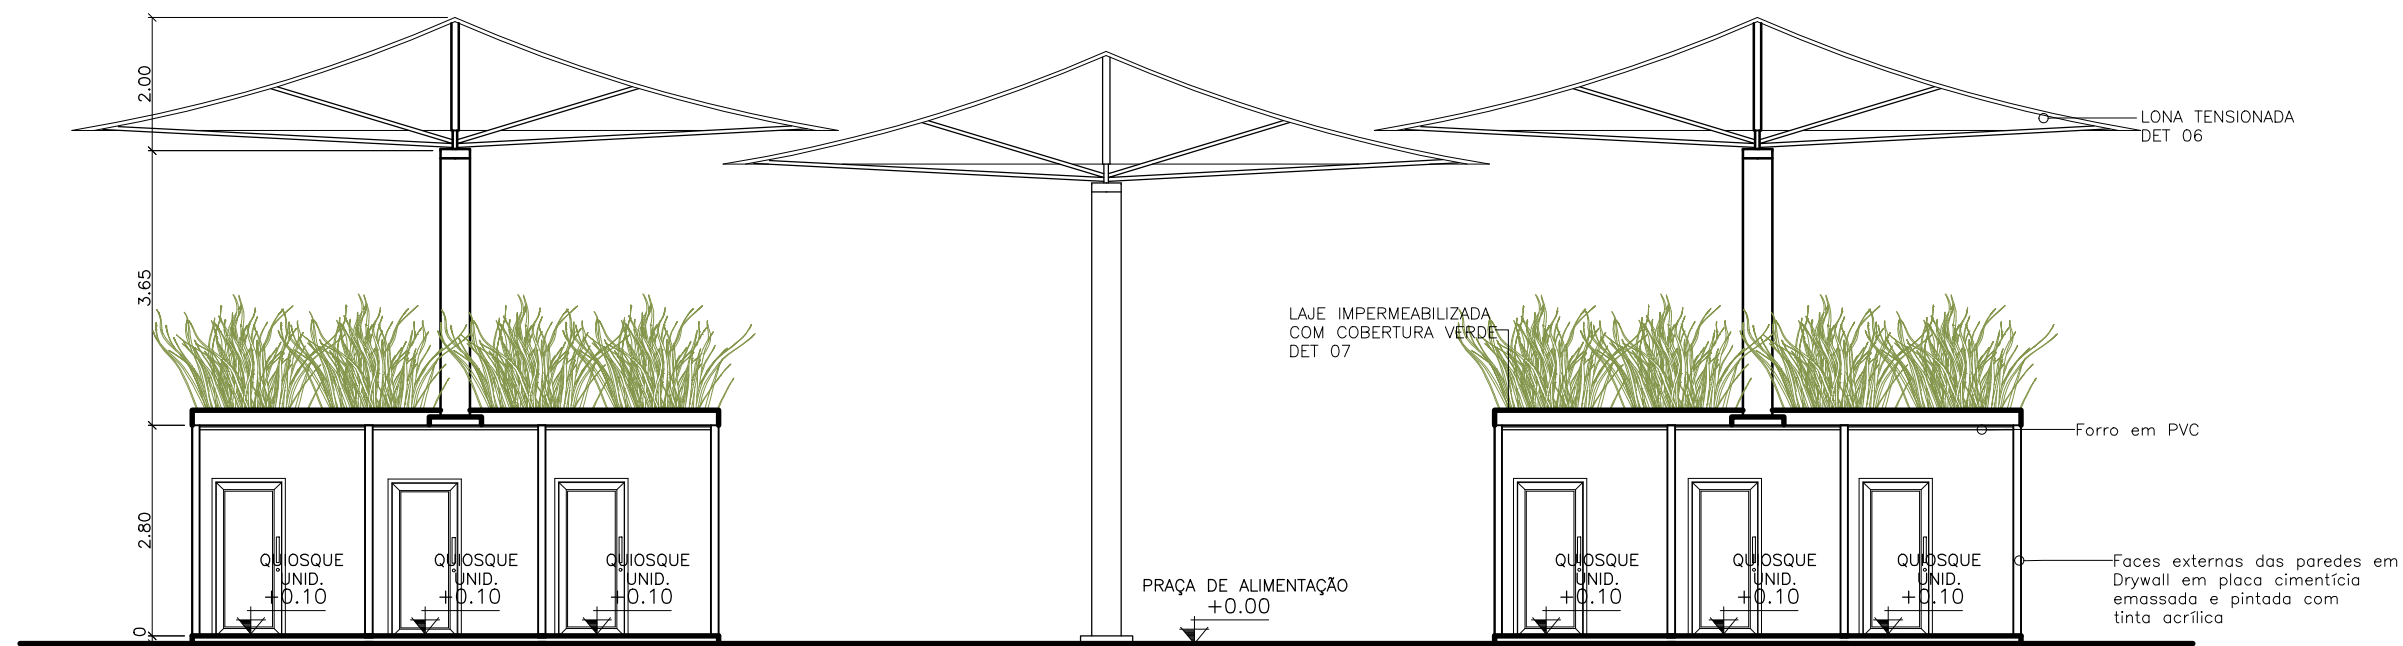

CORTE DD


esc 1:100

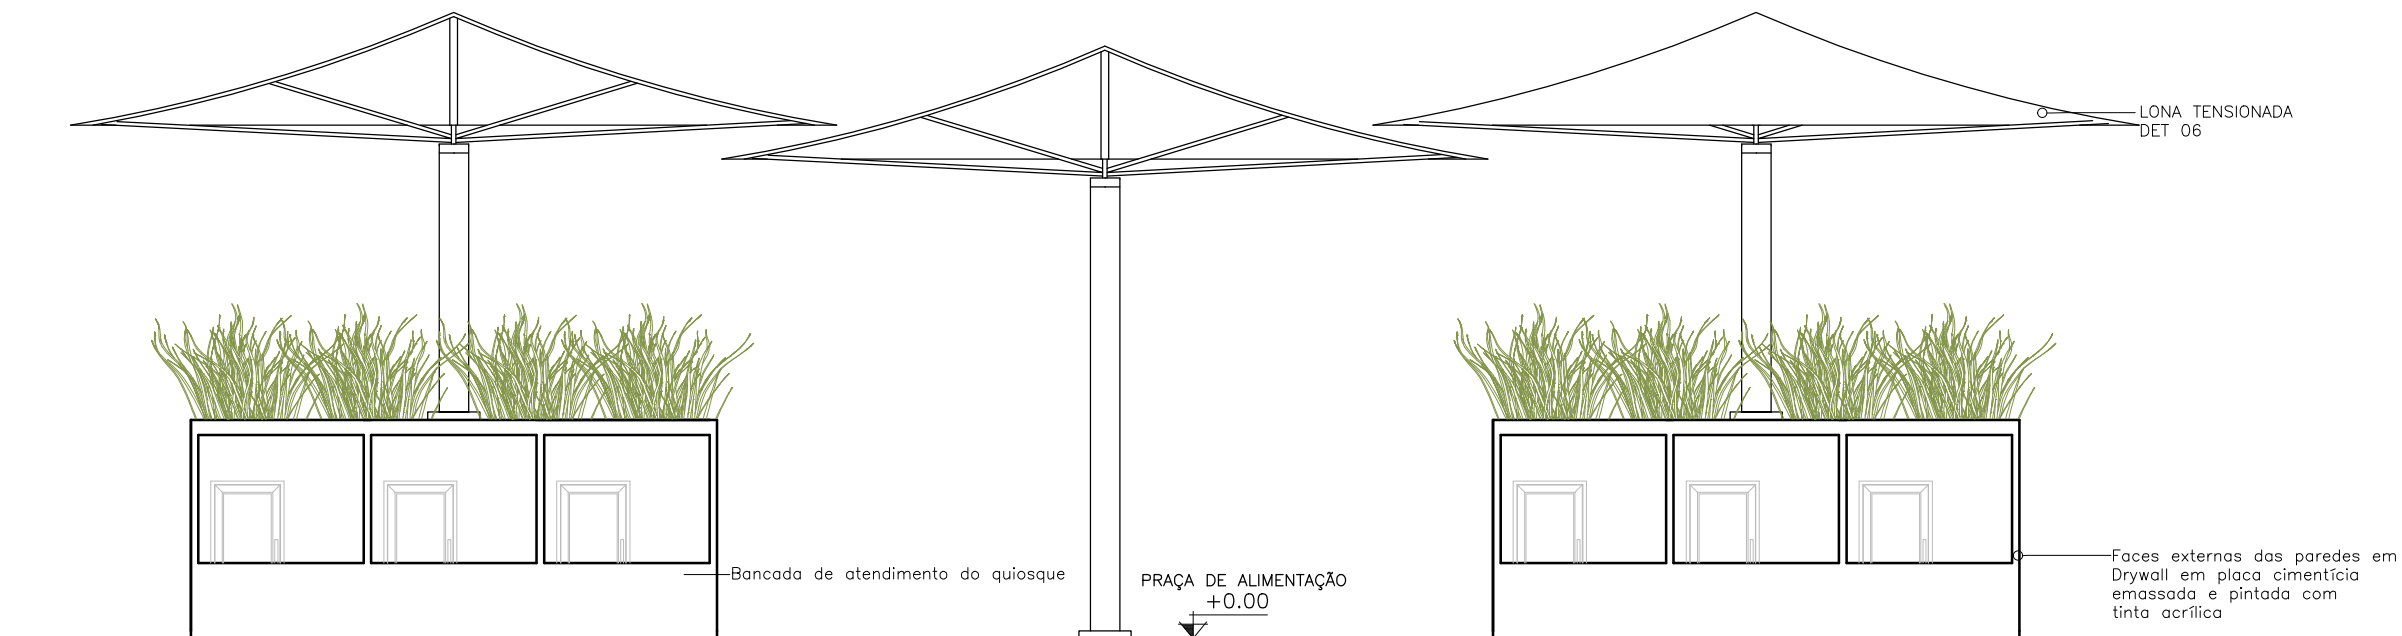

VISTA


esc 1:100

DISCIPLINA:	TRABAHO DE CONCLUSÃO DE CURSO	ORIENTADOR:	PEDRO MERGULHÃO
ASSUNTO:	PROJETO DE REQUALIFICAÇÃO-CORTE DD E VISTA	ESCALA:	1:100
ALUNO:	LUIZA HELENA COSTA DA COSTA	TURMA:	2012
		FOLHA:	21
		DATA:	07/02/2017

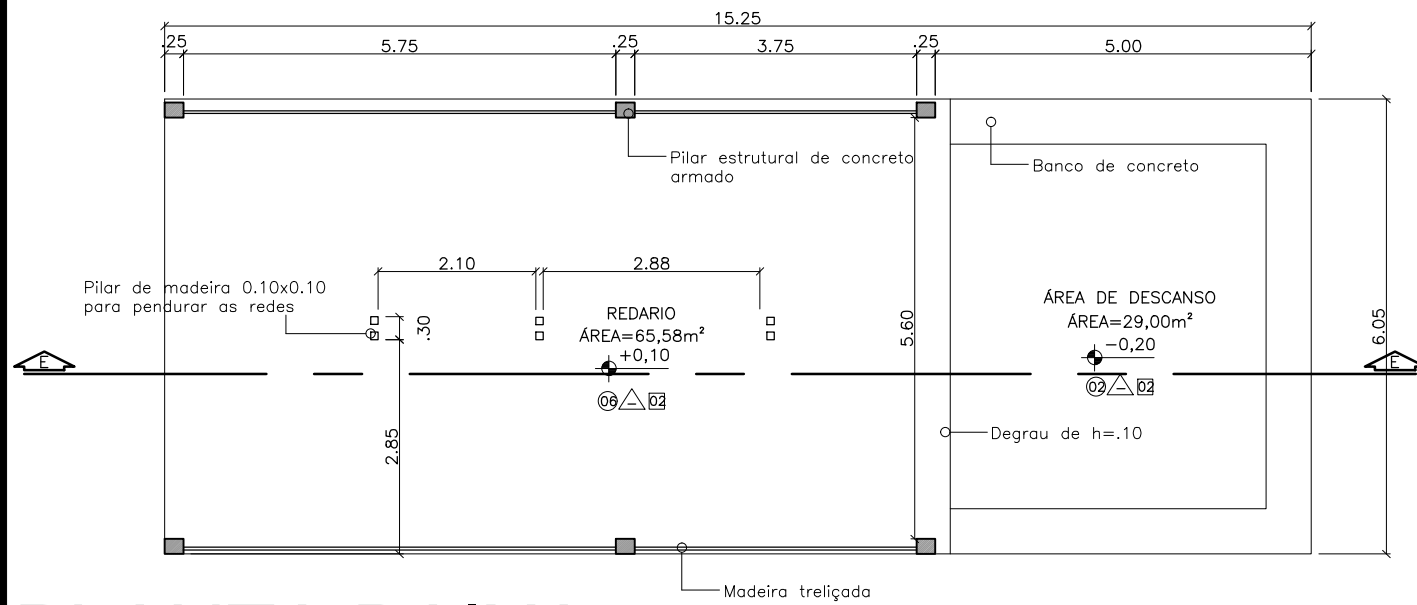


PLANTA BAIXA

esc 1:100

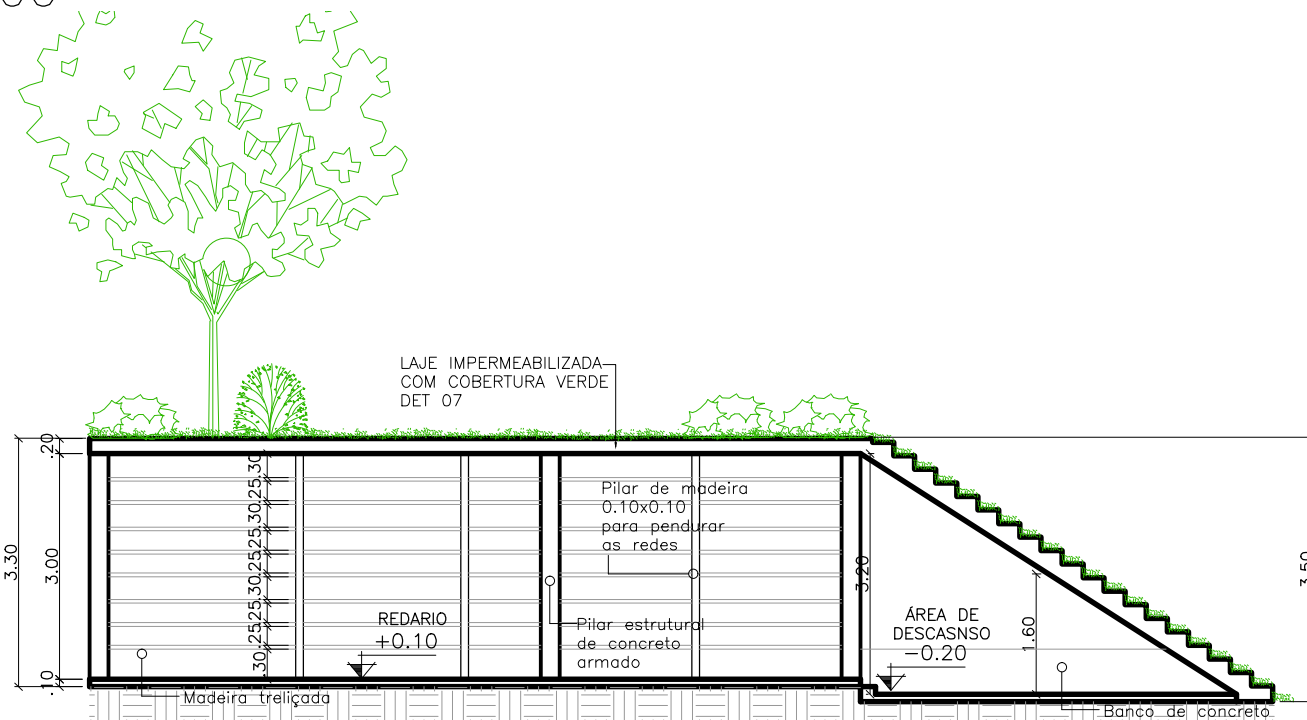


CORTE EE

esc 1:100

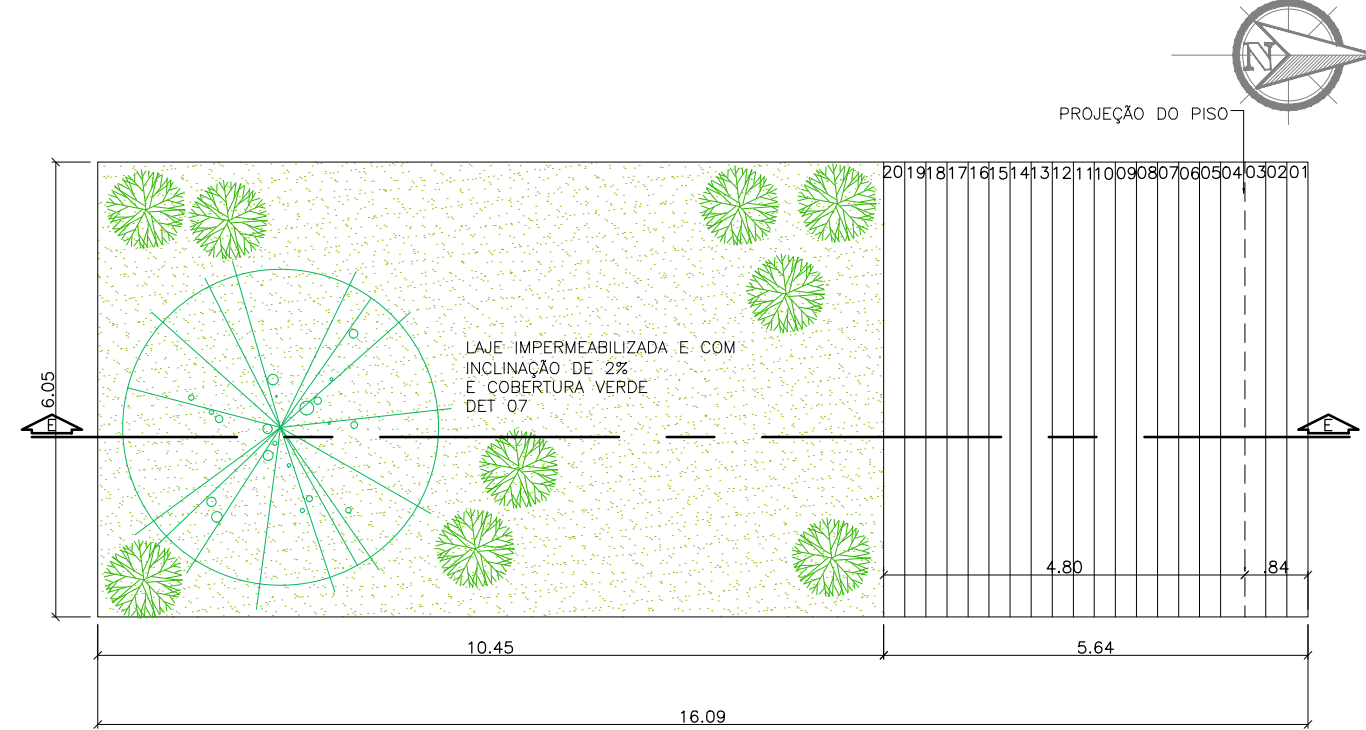


PLANTA DE COBERTURA

esc 1:100

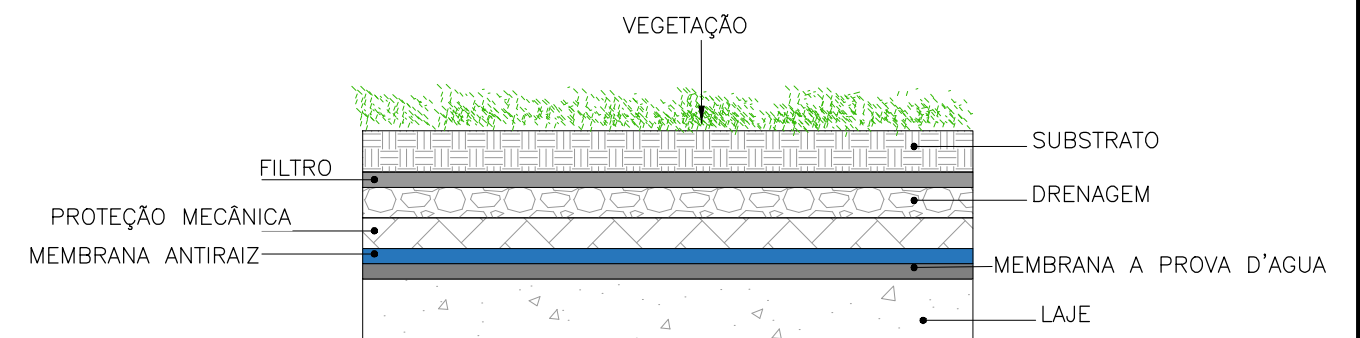


DETALHE 07

DISCIPLINA: TRABAHO DE CONCLUSÃO DE CURSO	ORIENTADOR: PEDRO MERGULHÃO
ASSUNTO: PROJETO DE REQUALIFICAÇÃO-PLANTA BAIXA/COBERTURA	ESCALA: 1:100
LUIZA HELENA COSTA DA COSTA	TURMA: 2012
	FOLHA: 22
	DATA: 07/02/2017

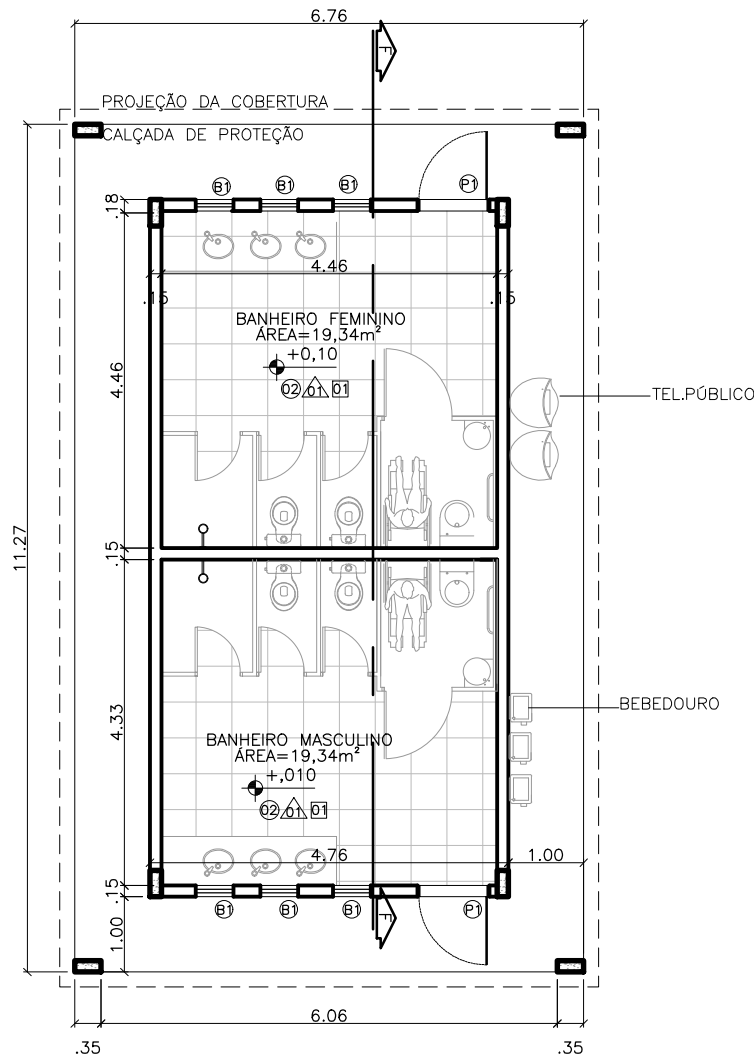

PLANTA BAIXA

esc 1:100

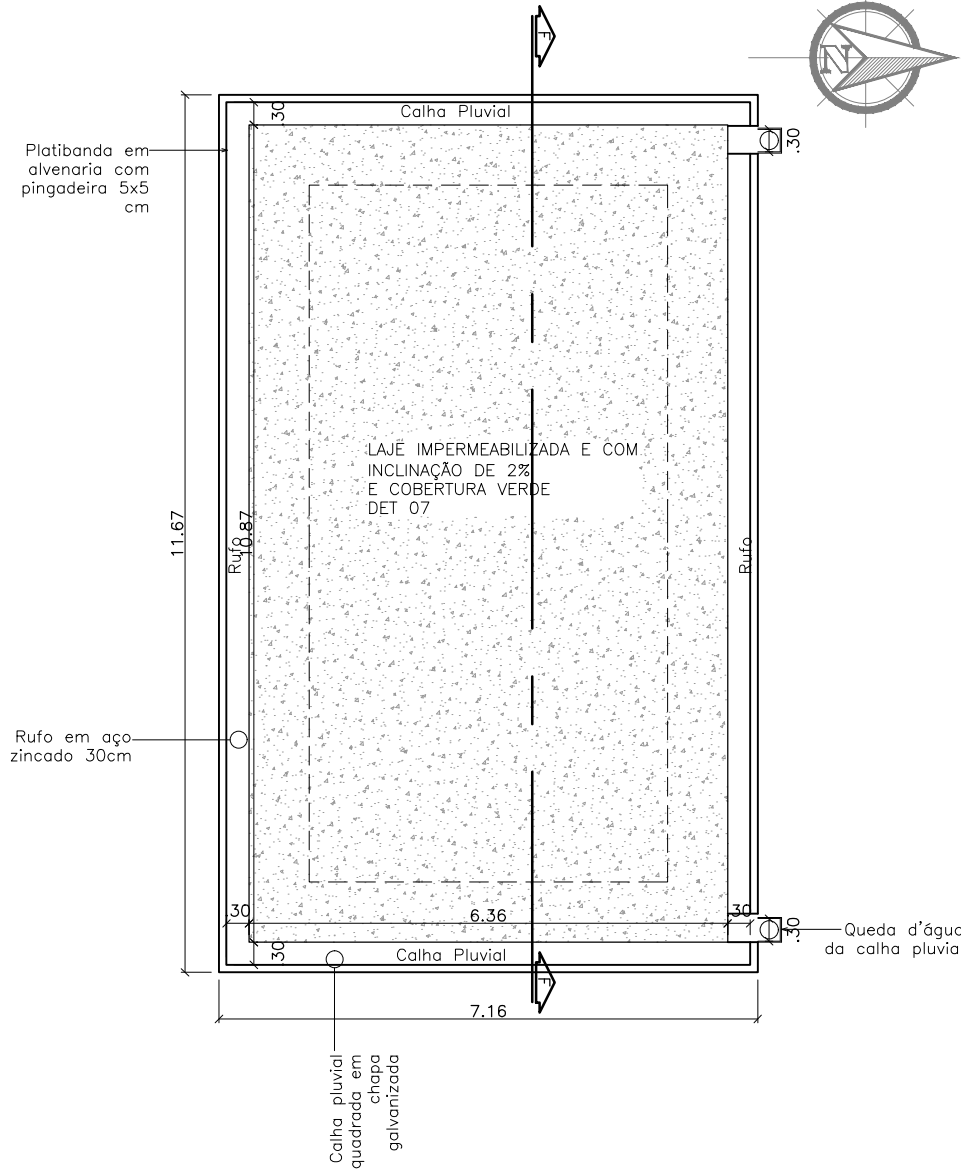

PLANTA DE COBERTURA


esc 1:100

TABELA DE ESQUADRIAS

	ID.	DIMENSÕES	MATERIAL
PORTAS	P1	.90 x 2.10	PORTA EM MADEIRA DE LEI- VAI E VEM
	P2	.70 x 2.10	PORTA EM MADEIRA DE LEI -VAI E VEM
	P3	1.20 x 2.10	PORTA EM MADEIRA DE LEI- DUAS FOLHAS VAI E VEM
	P4	.70 x 2.10	PORTA DE CORRER UMA FOLHA
	P5	5.00 x 3.00	PORTA DE CORRER EM ALUMINIO E VIDRO
	P6	1.40 x 2.50	PORTA DE EMERGENCIA (CORTA FOGO) DUAS FOLHAS
	P7	.95 x 2.10	PORTA DE MADEIRA DE LEI COM BARRA ACOPLADA
BALANCIM	B1	.50x.60/ 1.60	BALANCIM DE VIDRO E ALUMINIO
		1.30 x 1.80 / 1.00	FOLHA EM VIDRO FIXO BLINDADO 10mm
		1.60x1.80/ 1.00	FOLHA EM VIDRO FIXO BLINDADO 10mm

TABELA DE ACABAMENTOS



Elemento	Identificador	Descrição	Identificador	Descrição	
Piso	01	CERAMICA NA COR BEGE ESCURO-60X60	Forro	03	TIJOLO/PLAQUETA CERAMICA ESCURA
	02	CERAMICA ANTIDERRAPANTE NA COR CINZA ESCURO- 30X30		01	LAJE PINTADA COM TINTA FOSCA NA COR BRANCO
	03	PISO EM CONCRETO DESEMPENADO NATURAL		02	LAJE CRUA
	04	CARPETE PARA PISOS COMERCIAIS (ALTO FLUXO)			
	05	GRAMA			
Parede	01	TINTA LÁTEX FOSCA NA COR TERRACOTA SUAVE			
	02	TINTA LÁTEX FOSCA NA COR CROMO SUAVE (CINZA CLARO)			

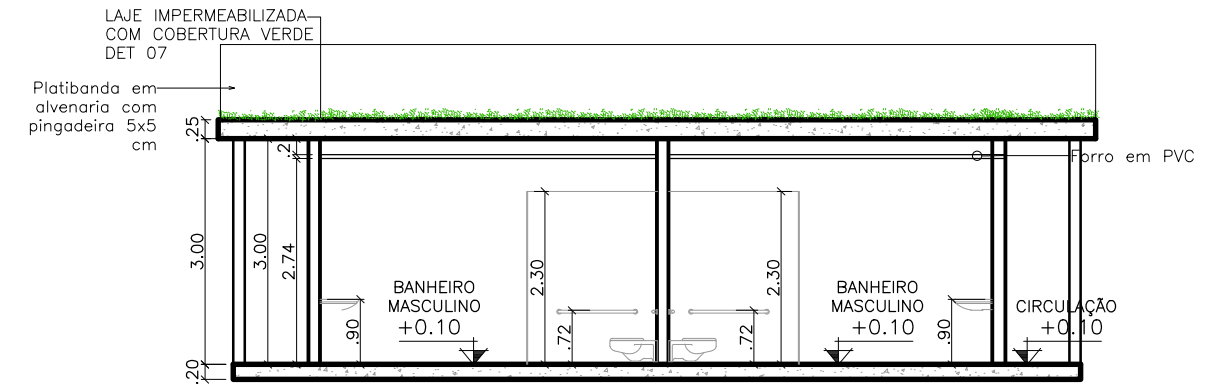

CORTE FF


esc 1:100

DISCIPLINA:	TRABAHO DE CONCLUSÃO DE CURSO	ORIENTADOR:	PEDRO MERGULHÃO
ASSUNTO:	PROJETO DE REQUALIFICAÇÃO-PLANTA BAIXA/COBERTURA	ESCALA:	SEM ESCALA
ALUNO:	LUIZA HELENA COSTA DA COSTA	TURMA:	2012
		FOLHA:	23
		DATA:	07/02/2017

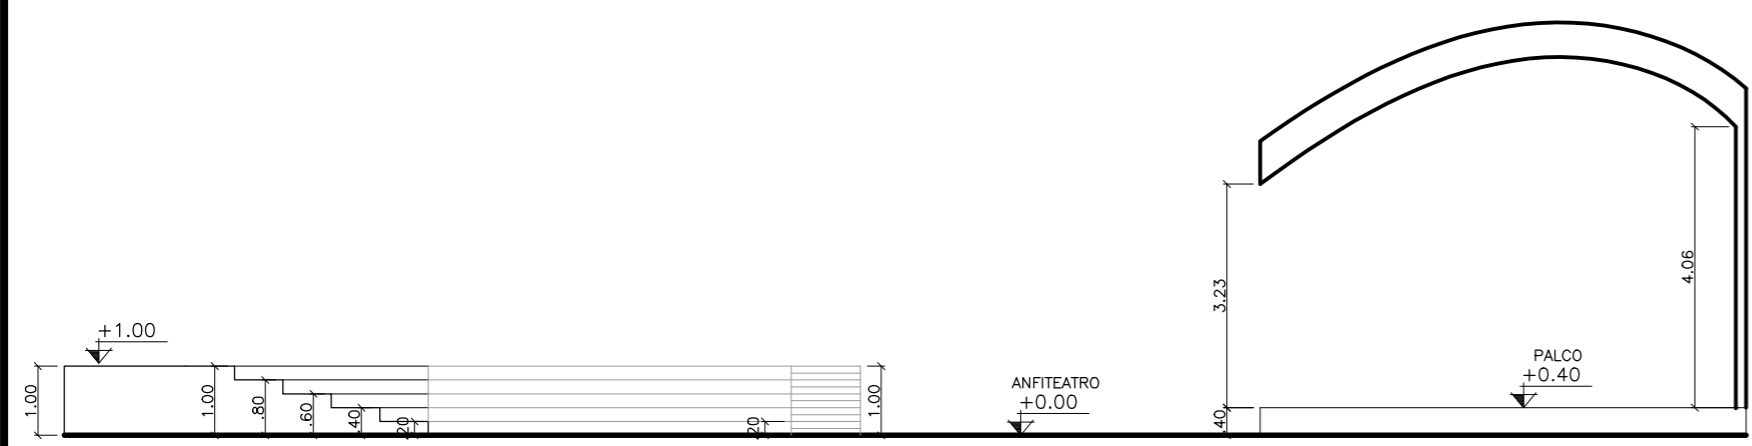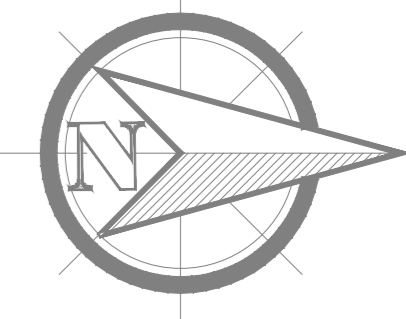


CORTE GG

esc 1:100

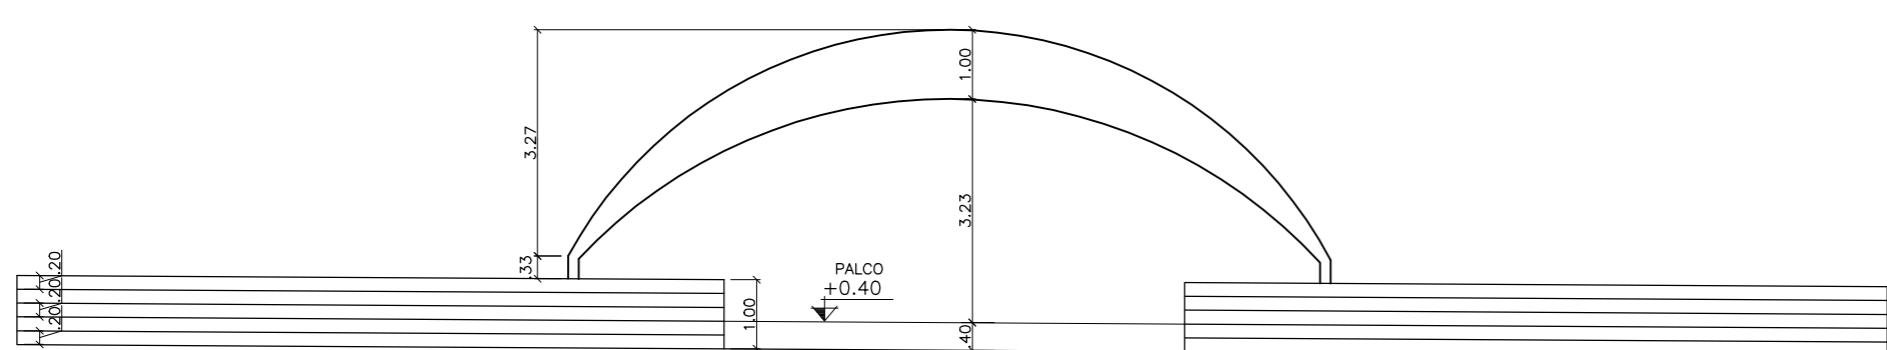

CORTE HH

esc 1:100

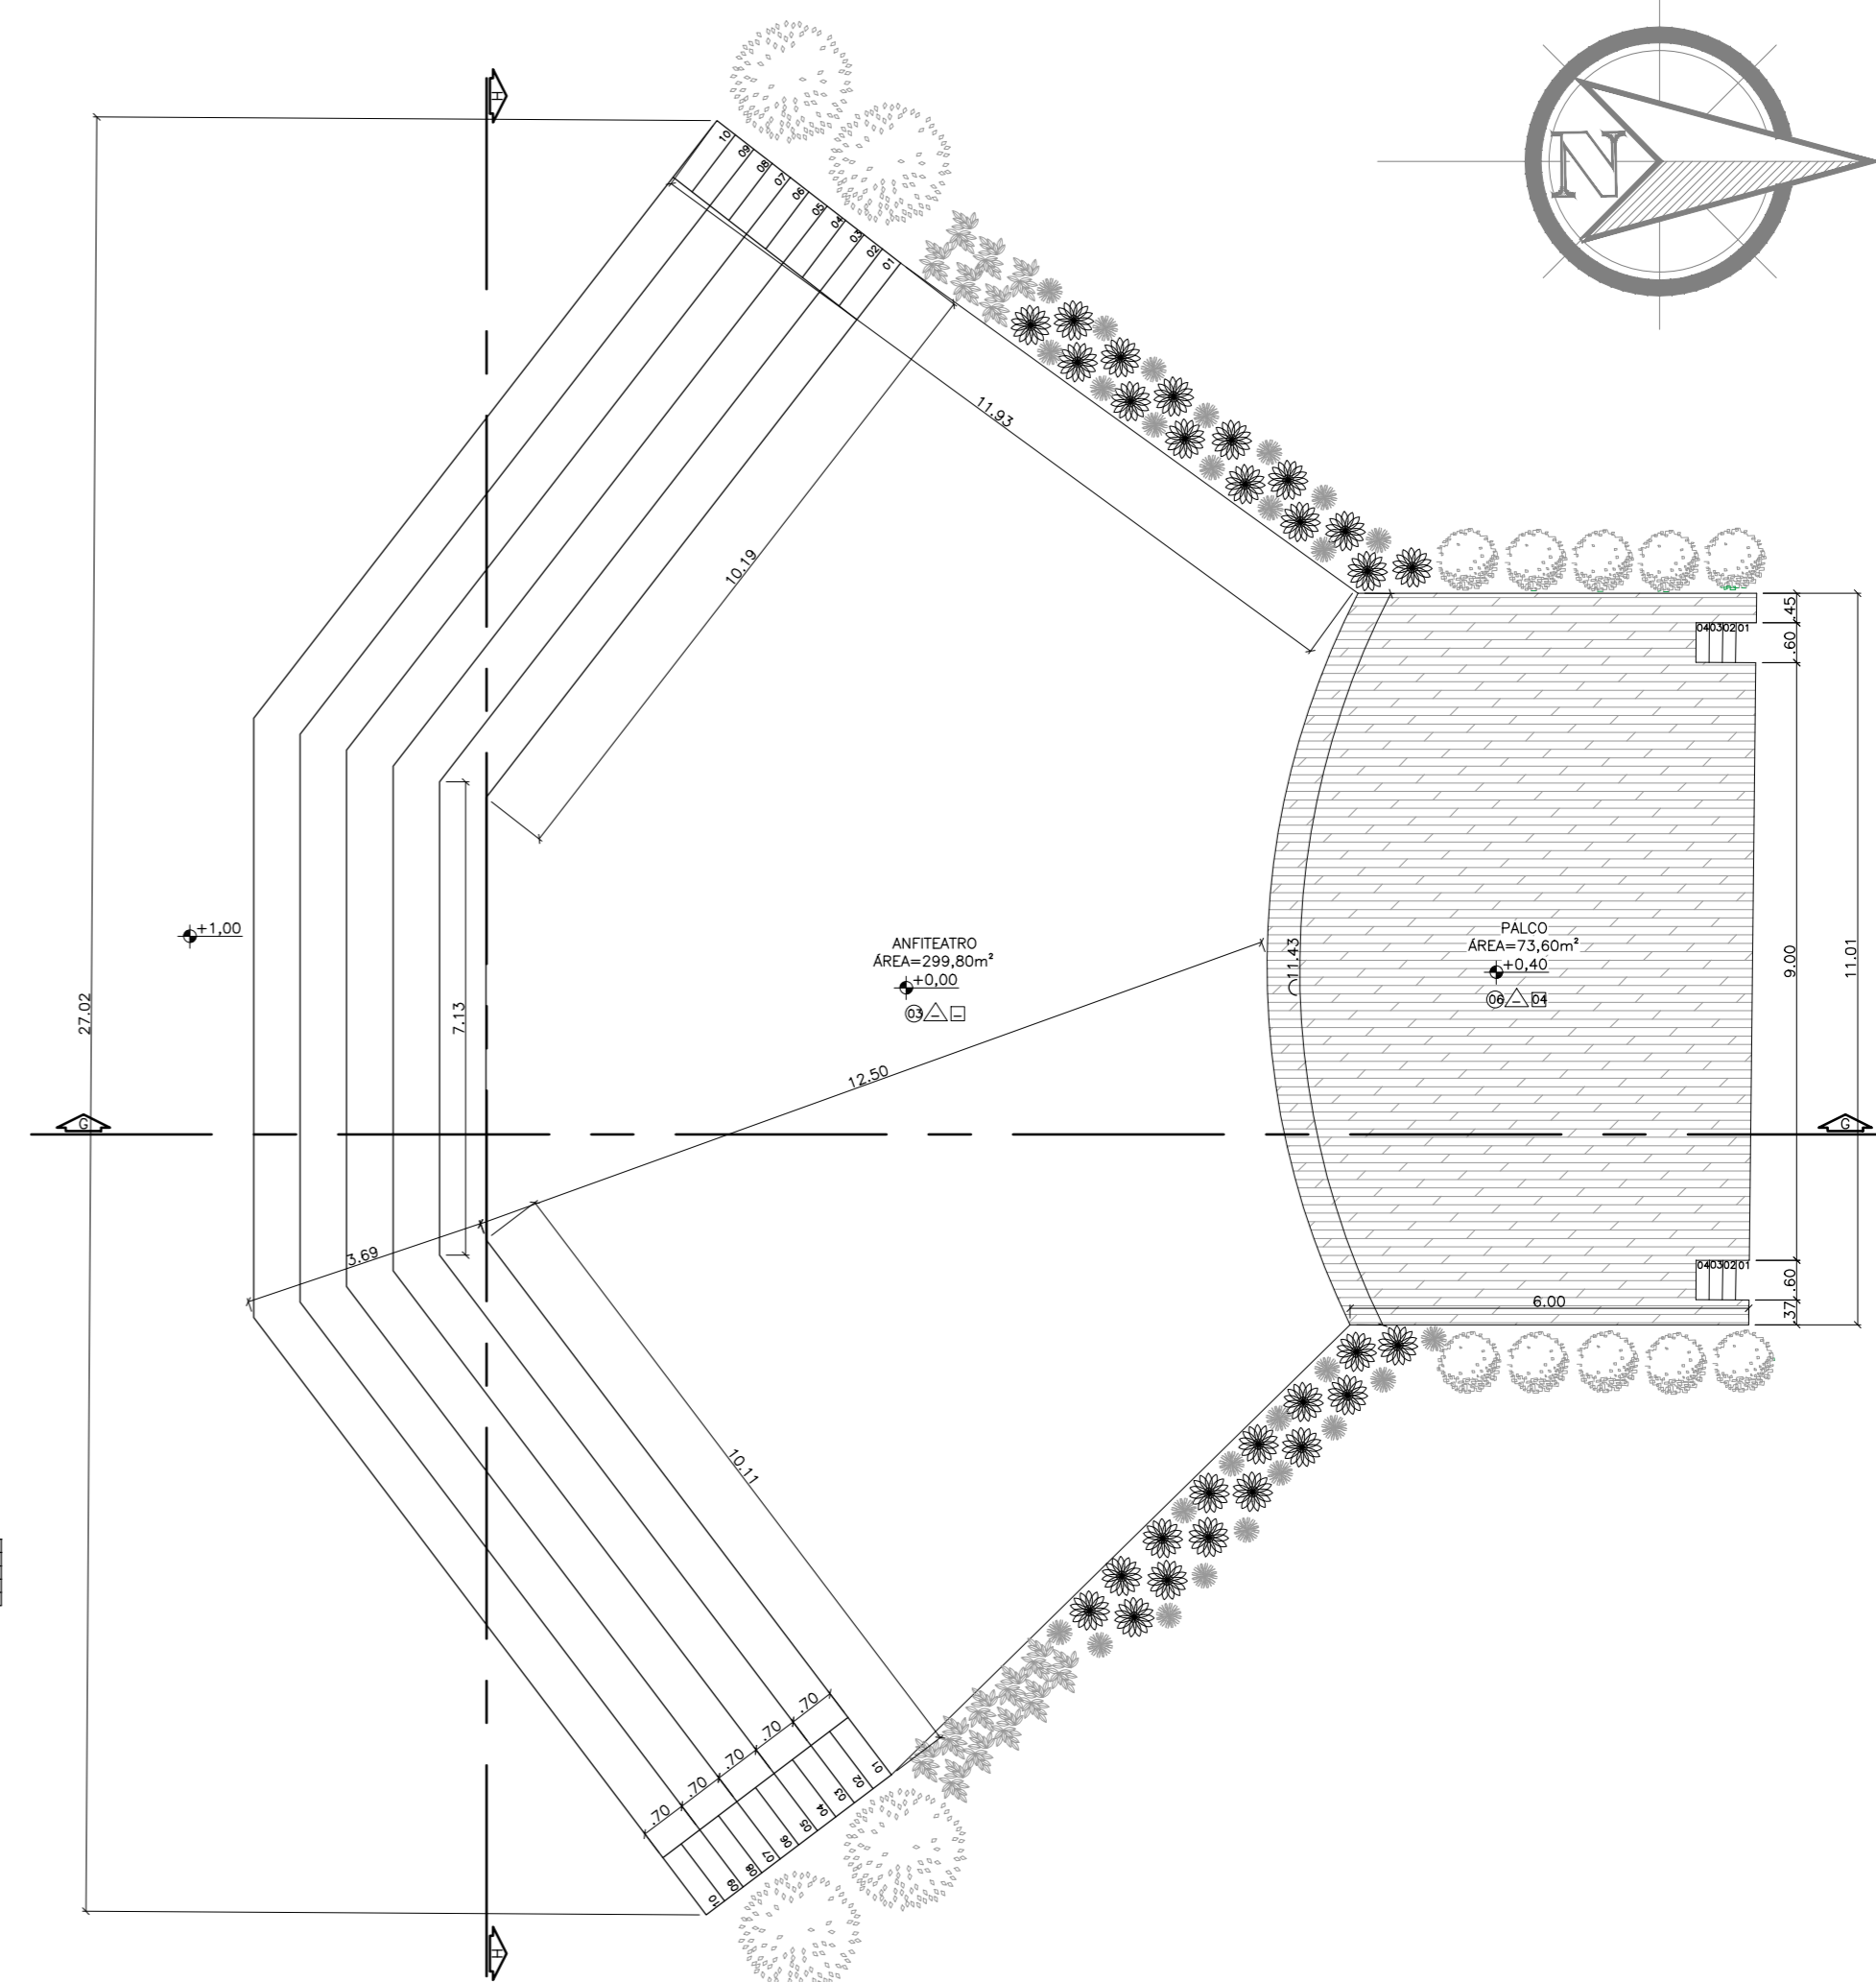

PLANTA BAIXA ANFITEATRO

esc 1:100

TABELA DE ESQUADRIAS

IDENTIFICAÇÃO	DIMENSÕES	MATERIAL
P1	.90 x 2.10	PORTA EM MADEIRA DE LEI- VAI E VEM
P2	.70 x 2.10	PORTA EM MADEIRA DE LEI -VAI E VEM
P3	1.20 x 2.10	PORTA EM MADEIRA DE LEI- DUAS FOLHAS VAI E VEM
P4	.70 x 2.10	PORTA DE CORRER UMA FOLHA
P5	5.00 x 3.00	PORTA DE CORRER EM ALUMINIO E VIDRO
P6	1.40 x 2.50	PORTA DE EMERGENCIA (CORTA FOGO) DUAS FOLHAS
P7	.95 x 2.10	PORTA DE MADEIRA DE LEI COM BARRA ACOPLADA

TABELA DE ACABAMENTOS




Piso	Acabamento
01	CERAMICA NA COR BEGE ESCURO-60X60
02	CERAMICA ANTIDERRAPANTE NA COR CINZA ESCURO- 30X30
03	PISO EM CONCRETO DESEMPENADO NATURAL
04	CARPETE PARA PISOS COMERCIAIS (ALTO FLUXO)
05	GRAMA
06	PISO DE MADEIRA-RÉGUAS .30X1,20m
07	BRITA
08	PISO EM CONCRETO DESEMPENADO PINTADO COM TINTA ACRILICA

Parede	Acabamento
09	AREIA
01	TINTA LÁTEX FOSCA NA COR TERRACOTA SUAVE
02	TINTA LÁTEX FOSCA NA COR CROMO SUAVE
03	TIJOLO/PLAQUETA CERAMICA ESCURA
04	TINTA ACRILICA EM CORES VARIADAS

Forno	Acabamento
01	LAJE PINTADA COM TINTA FOSCA NA COR BRANCO NEVE
02	LAJE CRUA
03	PVC
04	FORRO DE MADEIRA

UNIVERSIDADE FEDERAL DO AMAPÁ-UNIFAP

CURSO:	ARQUITETURA E URBANISMO	TURMA:	2012
DISCIPLINA:	TRABALHO DE CONCLUSÃO DE CURSO		
ORIENTADOR:	PEDRO MERGULHÃO		
ASSUNTO:	PROJETO DE REQUALIFICAÇÃO PLANTA BAIXA E CORTE	FOLHA:	24
ALUNO:	LUIZA HELENA COSTA DA COSTA	DATA:	07/02/2017
		ESCALA:	1:100

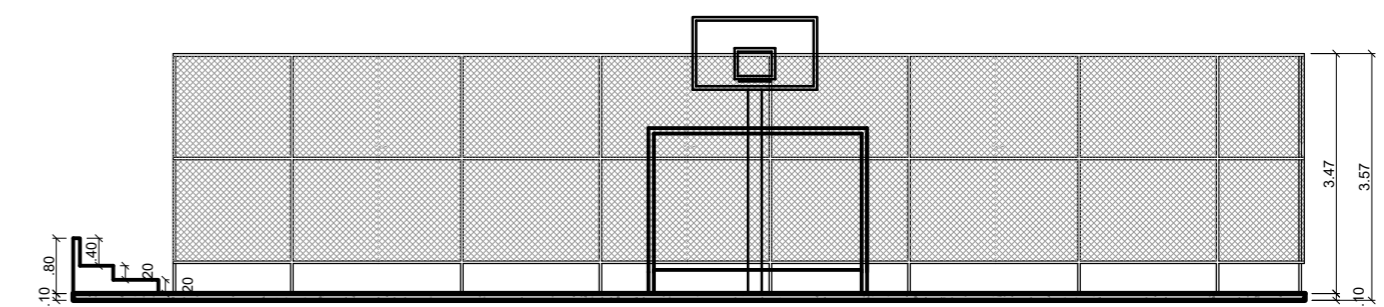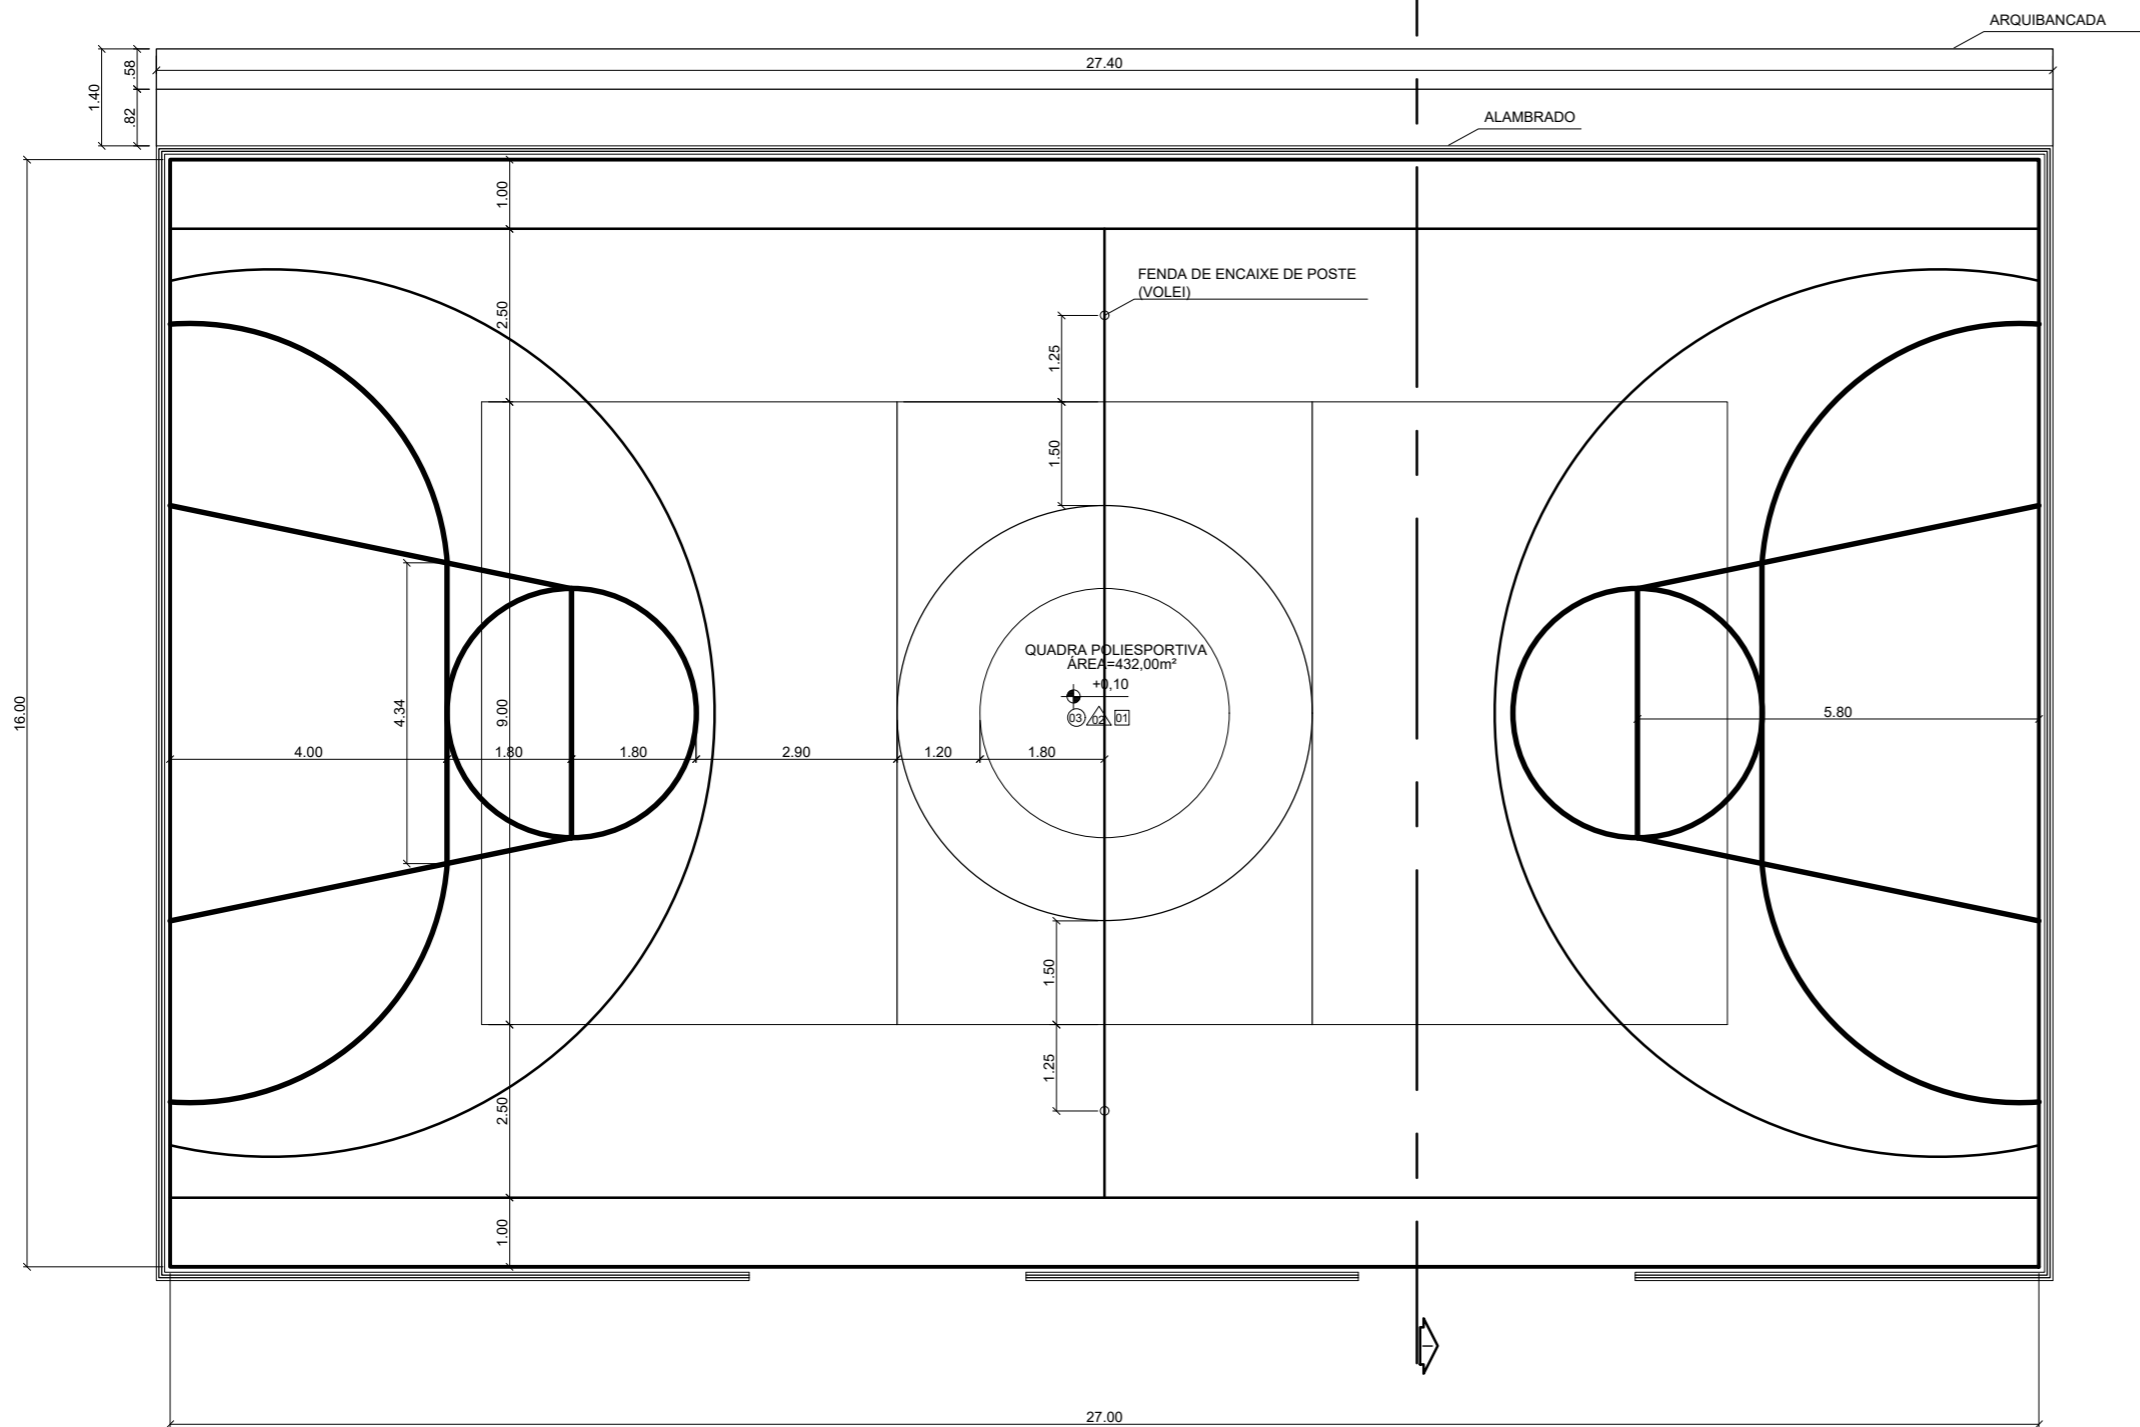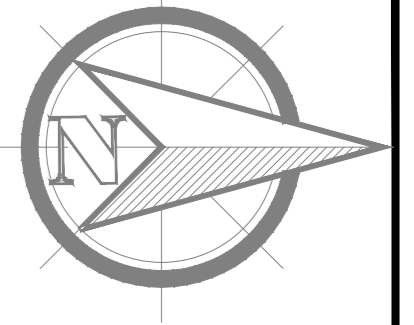

PLANTA BAIXA-QUADRA POLIESPORTIVA

esc 1:100

CORTE II

esc 1:100

TABELA DE ESQUADRIAS			TABELA DE ACABAMENTOS			UNIVERSIDADE FEDERAL DO AMAPÁ-UNIFAP			
IDENTIFICAÇÃO	DIMENSÕES	MATERIAL							
PORTAS	P1	.90 x 2.10	PORTA EM MADEIRA DE LEI- VAI E VEM	Piso	01	CERAMICA NA COR BEGE ESCURO-60X60	Parede	09	AREIA
	P2	.70 x 2.10	PORTA EM MADEIRA DE LEI -VAI E VEM		02	CERAMICA ANTIDERRAPANTE NA COR CINZA ESCURO- 30X30		01	TINTA LÁTEX FOSCA NA COR TERRACOTA SUAVE
	P3	1.20 x 2.10	PORTA EM MADEIRA DE LEI- DUAS FOLHAS VAI E VEM		03	PISO EM CONCRETO DESEMPENADO NATURAL		02	TINTA LÁTEX FOSCA NA COR CROMO SUAVE
	P4	.70 x 2.10	PORTA DE CORRER UMA FOLHA		04	CARPETE PARA PISOS COMERCIAIS (ALTO FLUXO)		03	TIJOLO/PLAQUETA CERAMICA ESCURA
	P5	5.00 x 3.00	PORTA DE CORRER EM ALUMINIO E VIDRO		05	GRAMA	04	TINTA ACRILICA EM CORES VARIADAS	
	P6	1.40 x 2.50	PORTA DE EMERGENCIA (CORTA FOGO) DUAS FOLHAS		06	PISO DE MADEIRA-RÉGUAS .30X1,20m	01	LAJE PINTADA COM TINTA FOSCA NA COR BRANCO NEVE	
	P7	.95 x 2.10	PORTA DE MADEIRA DE LEI COM BARRA ACOPLADA		07	BRITA	02	LAJE CRUA	
			08		PISO EM CONCRETO DESEMPENADO PINTADO COM TINTA ACRILICA	03	PVC		
					04	FORRO DE MADEIRA			

CURSO:	ARQUITETURA E URBANISMO	TURMA:	2012
DISCIPLINA:	TRABALHO DE CONCLUSÃO DE CURSO		
ORIENTADOR:	PEDRO MERGULHÃO		
ASSUNTO:	PROJETO DE REQUALIFICAÇÃO PLANTA BAIXA E CORTE II	FOLHA:	25
ALUNO:	LUIZA HELENA COSTA DA COSTA	DATA:	07/02/2017
		ESCALA:	1:100

17.48

13.43

12.97

12.55

11.31


PLAYGROUND
ÁREA=154,00m²

+0,10
⊗△□

14.01

PLANTA BAIXA PLAYGROUND

esc 1:100

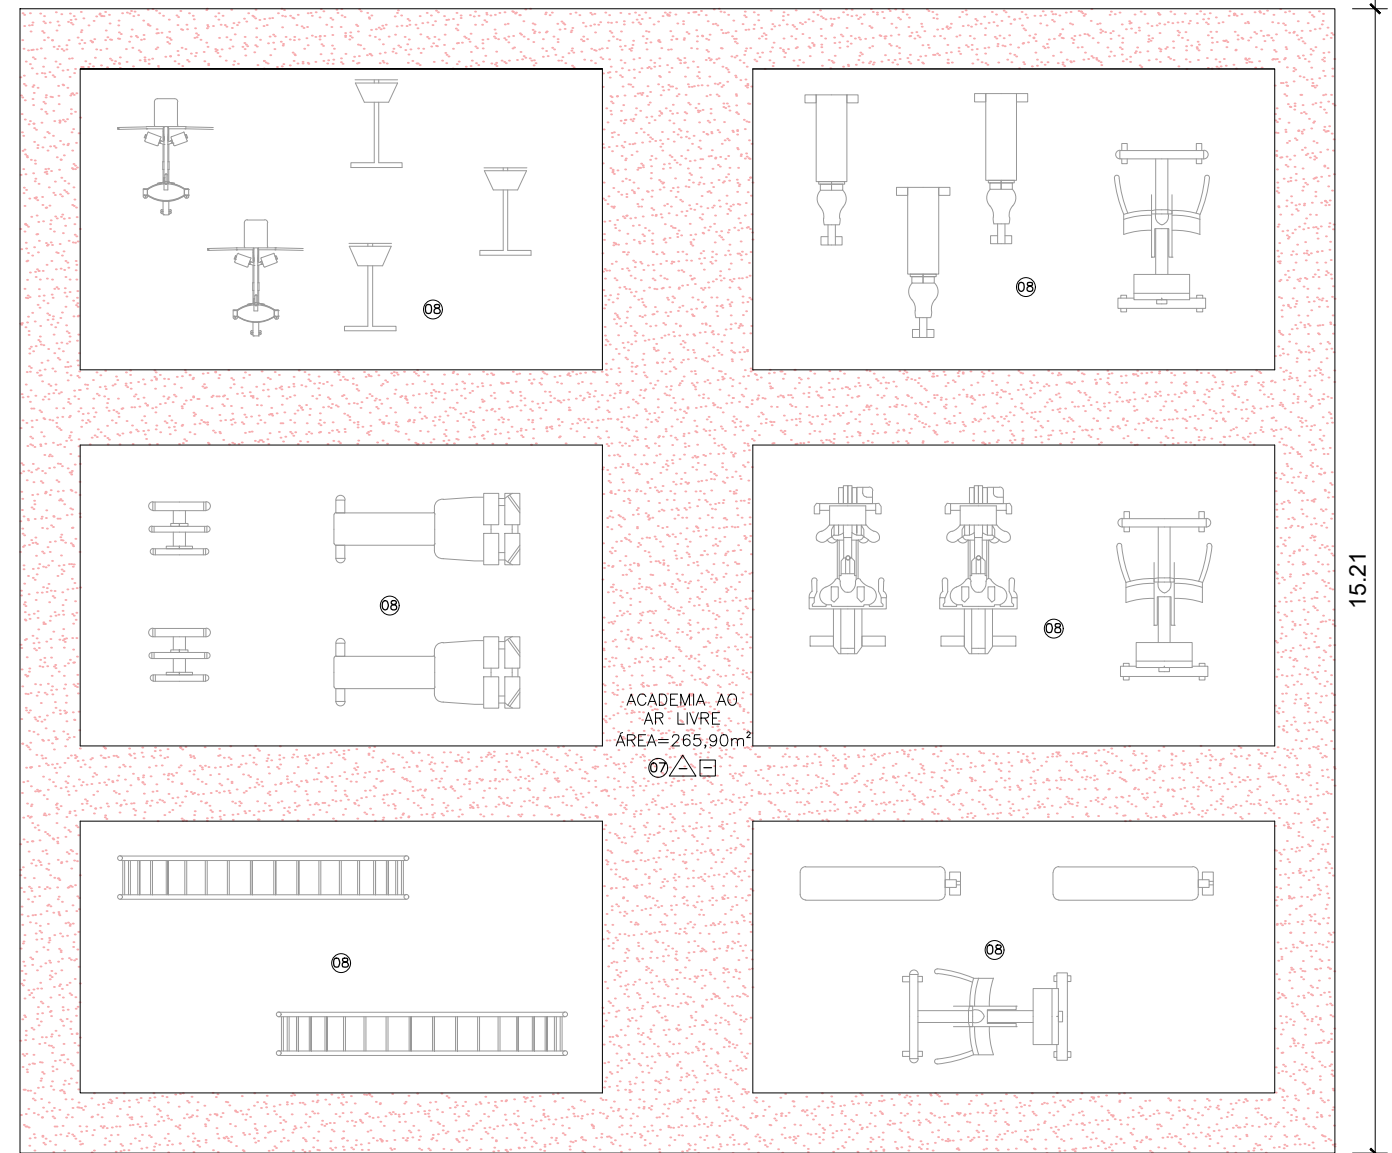



15.21

.80 6.94 2.00 6.94 .80

PLANTA BAIXA ACADEMIA AO AR LIVRE


esc 1:100

DISCIPLINA: TRABAHO DE CONCLUSÃO DE CURSO	ORIENTADOR: PEDRO MERGULHÃO	
ASSUNTO: PROJETO DE REQUALIFICAÇÃO-PLANTA BAIXA	ESCALA: 1:100	FOLHA: 26
ALUNO: LUIZA HELENA COSTA DA COSTA	TURMA: 2012	DATA: 07/02/2017

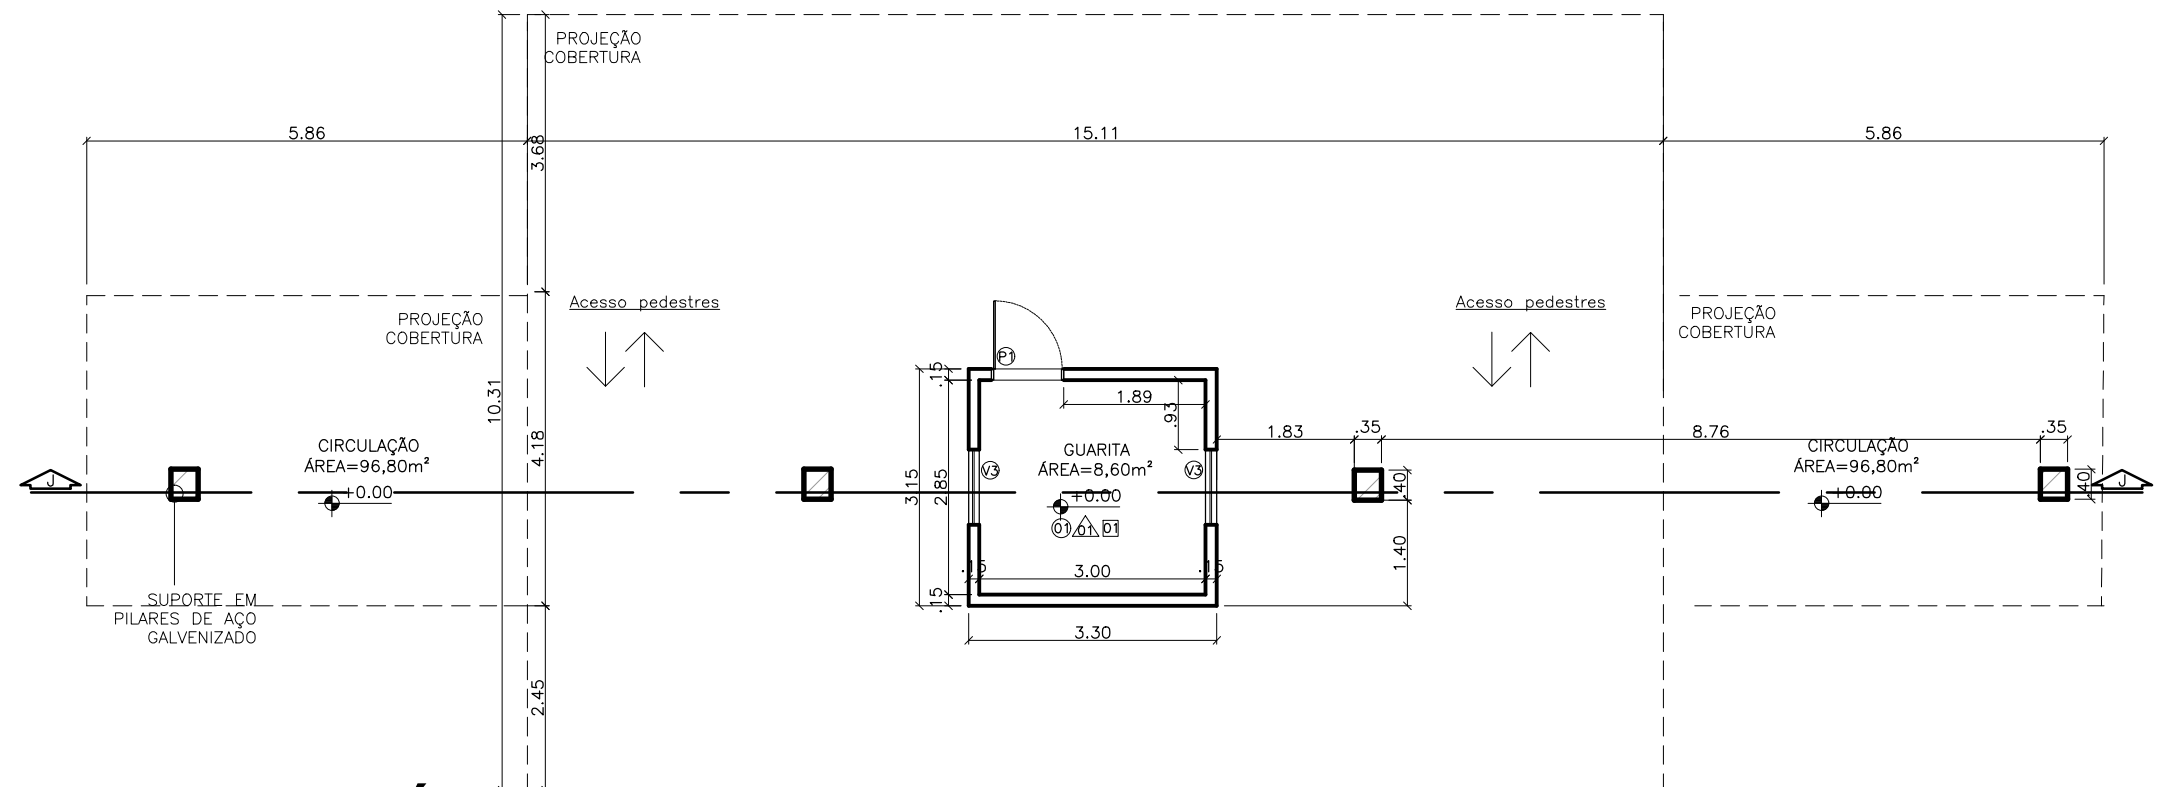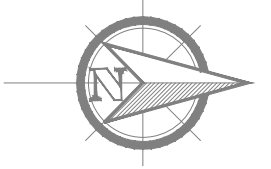

PLANTA BAIXA PÓRTICO DE ENTRADA


esc 1:100

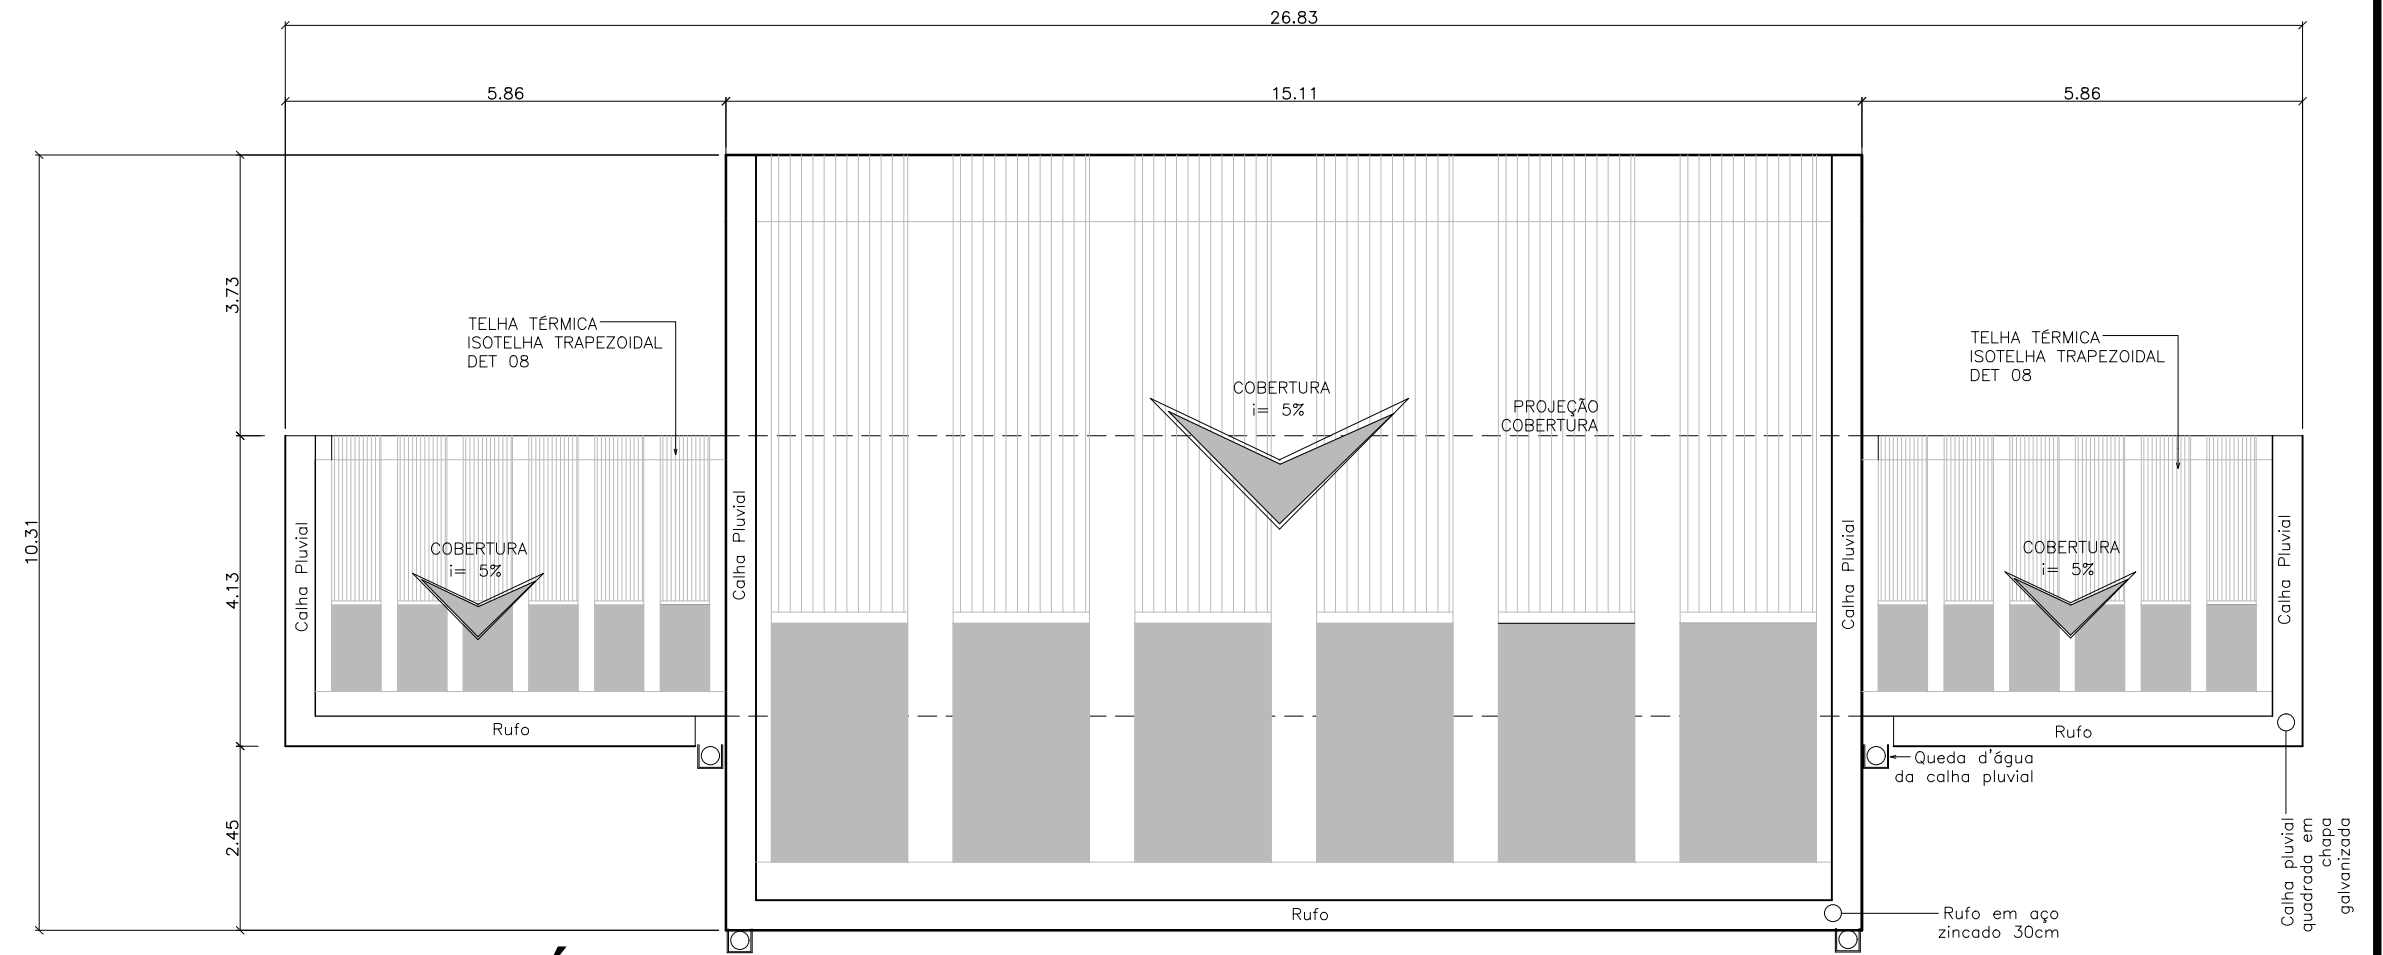

PLANTA DE COBERTURA PÓRTICO DE ENTRADA

esc 1:100


DISCIPLINA:	TRABAHO DE CONCLUSÃO DE CURSO	ORIENTADOR:	PEDRO MERGULHÃO
ASSUNTO:	PROJETO DE REQUALIFICAÇÃO - PLANTA BAIXA E COBERTURA	ESCALA:	1:100
ALUNO:	LUIZA HELENA COSTA DA COSTA	TURMA:	2012
		FOLHA:	27
		DATA:	07/02/2017

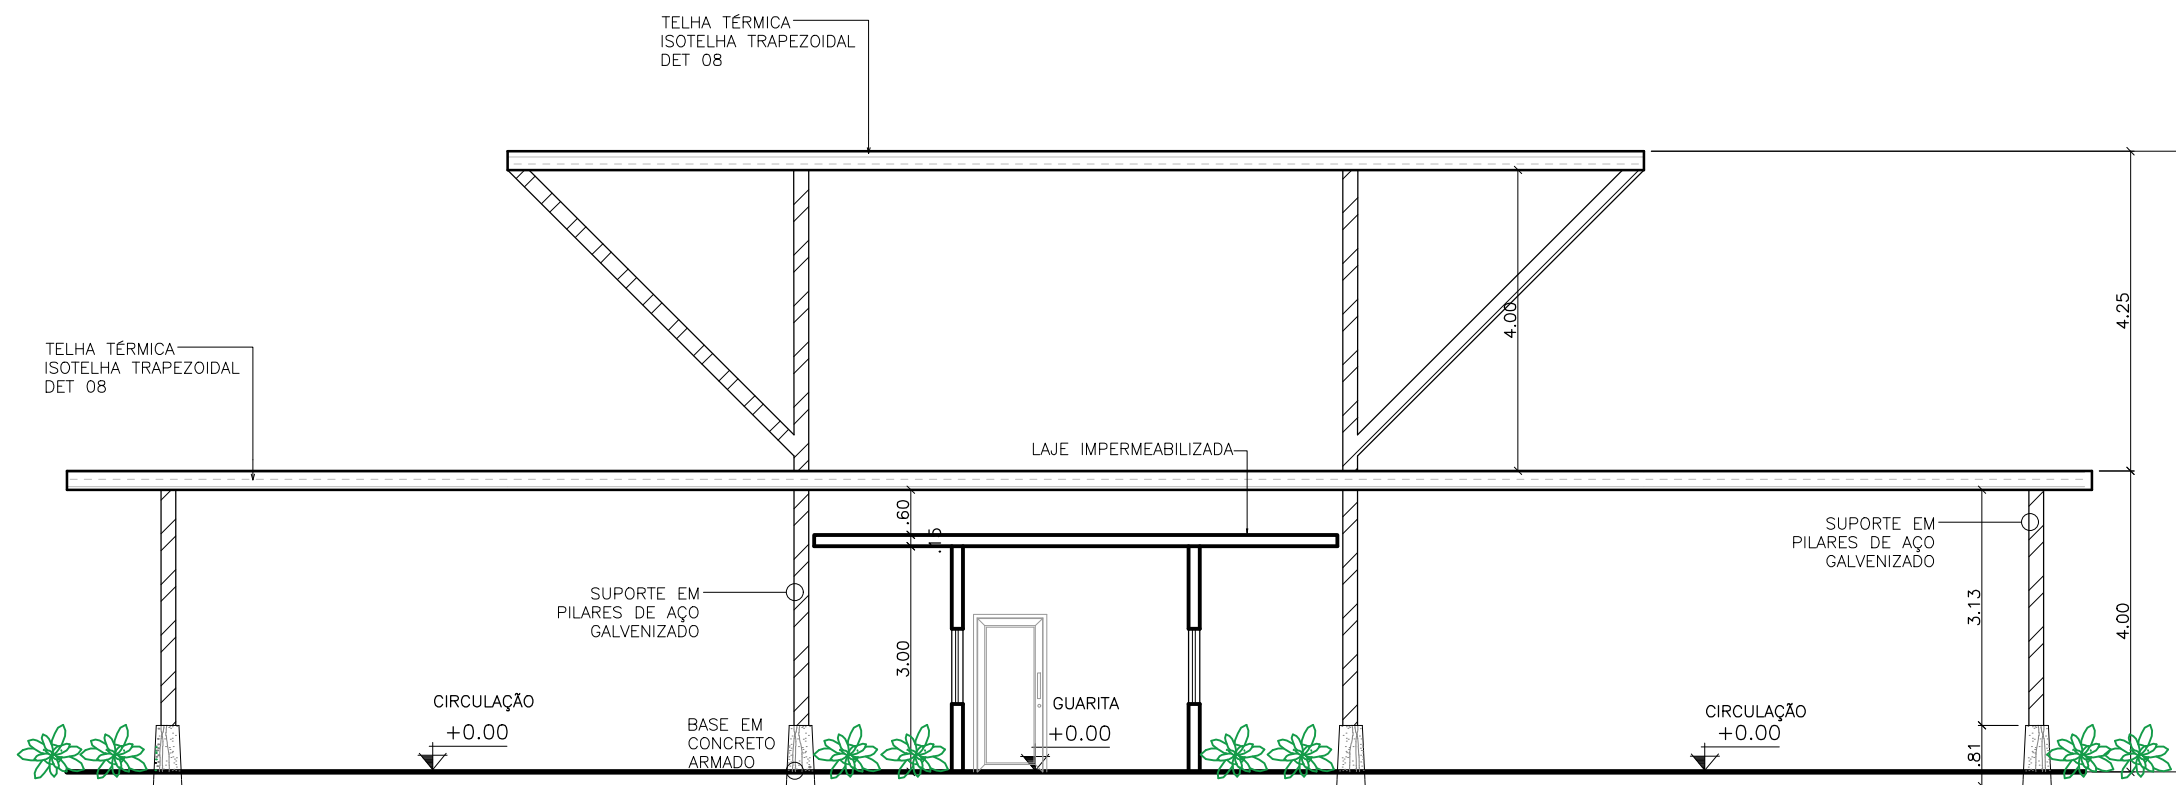

CORTE JJ



esc 1:100

AÇO ZINCADO 0,5mm

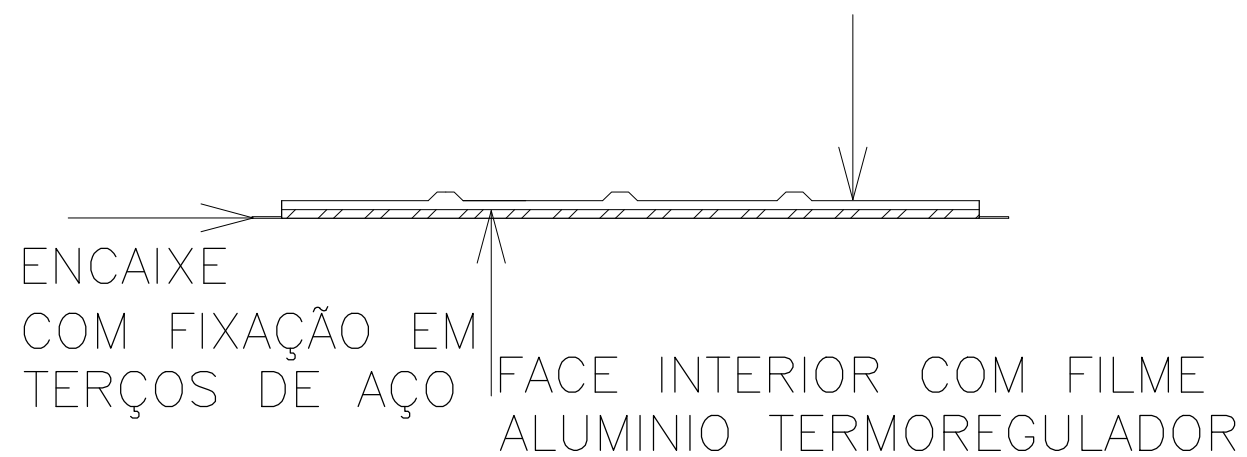

DETALHE 08

DISCIPLINA:	TRABAHO DE CONCLUSÃO DE CURSO	ORIENTADOR:	PEDRO MERGULHÃO
ASSUNTO:	PROJETO DE REQUALIFICAÇÃO - CORTE E DETALHE	ESCALA:	1:100
		FOLHA:	28
ALUNO:	LUIZA HELENA COSTA DA COSTA	TURMA:	2012
		DATA:	07/02/2017

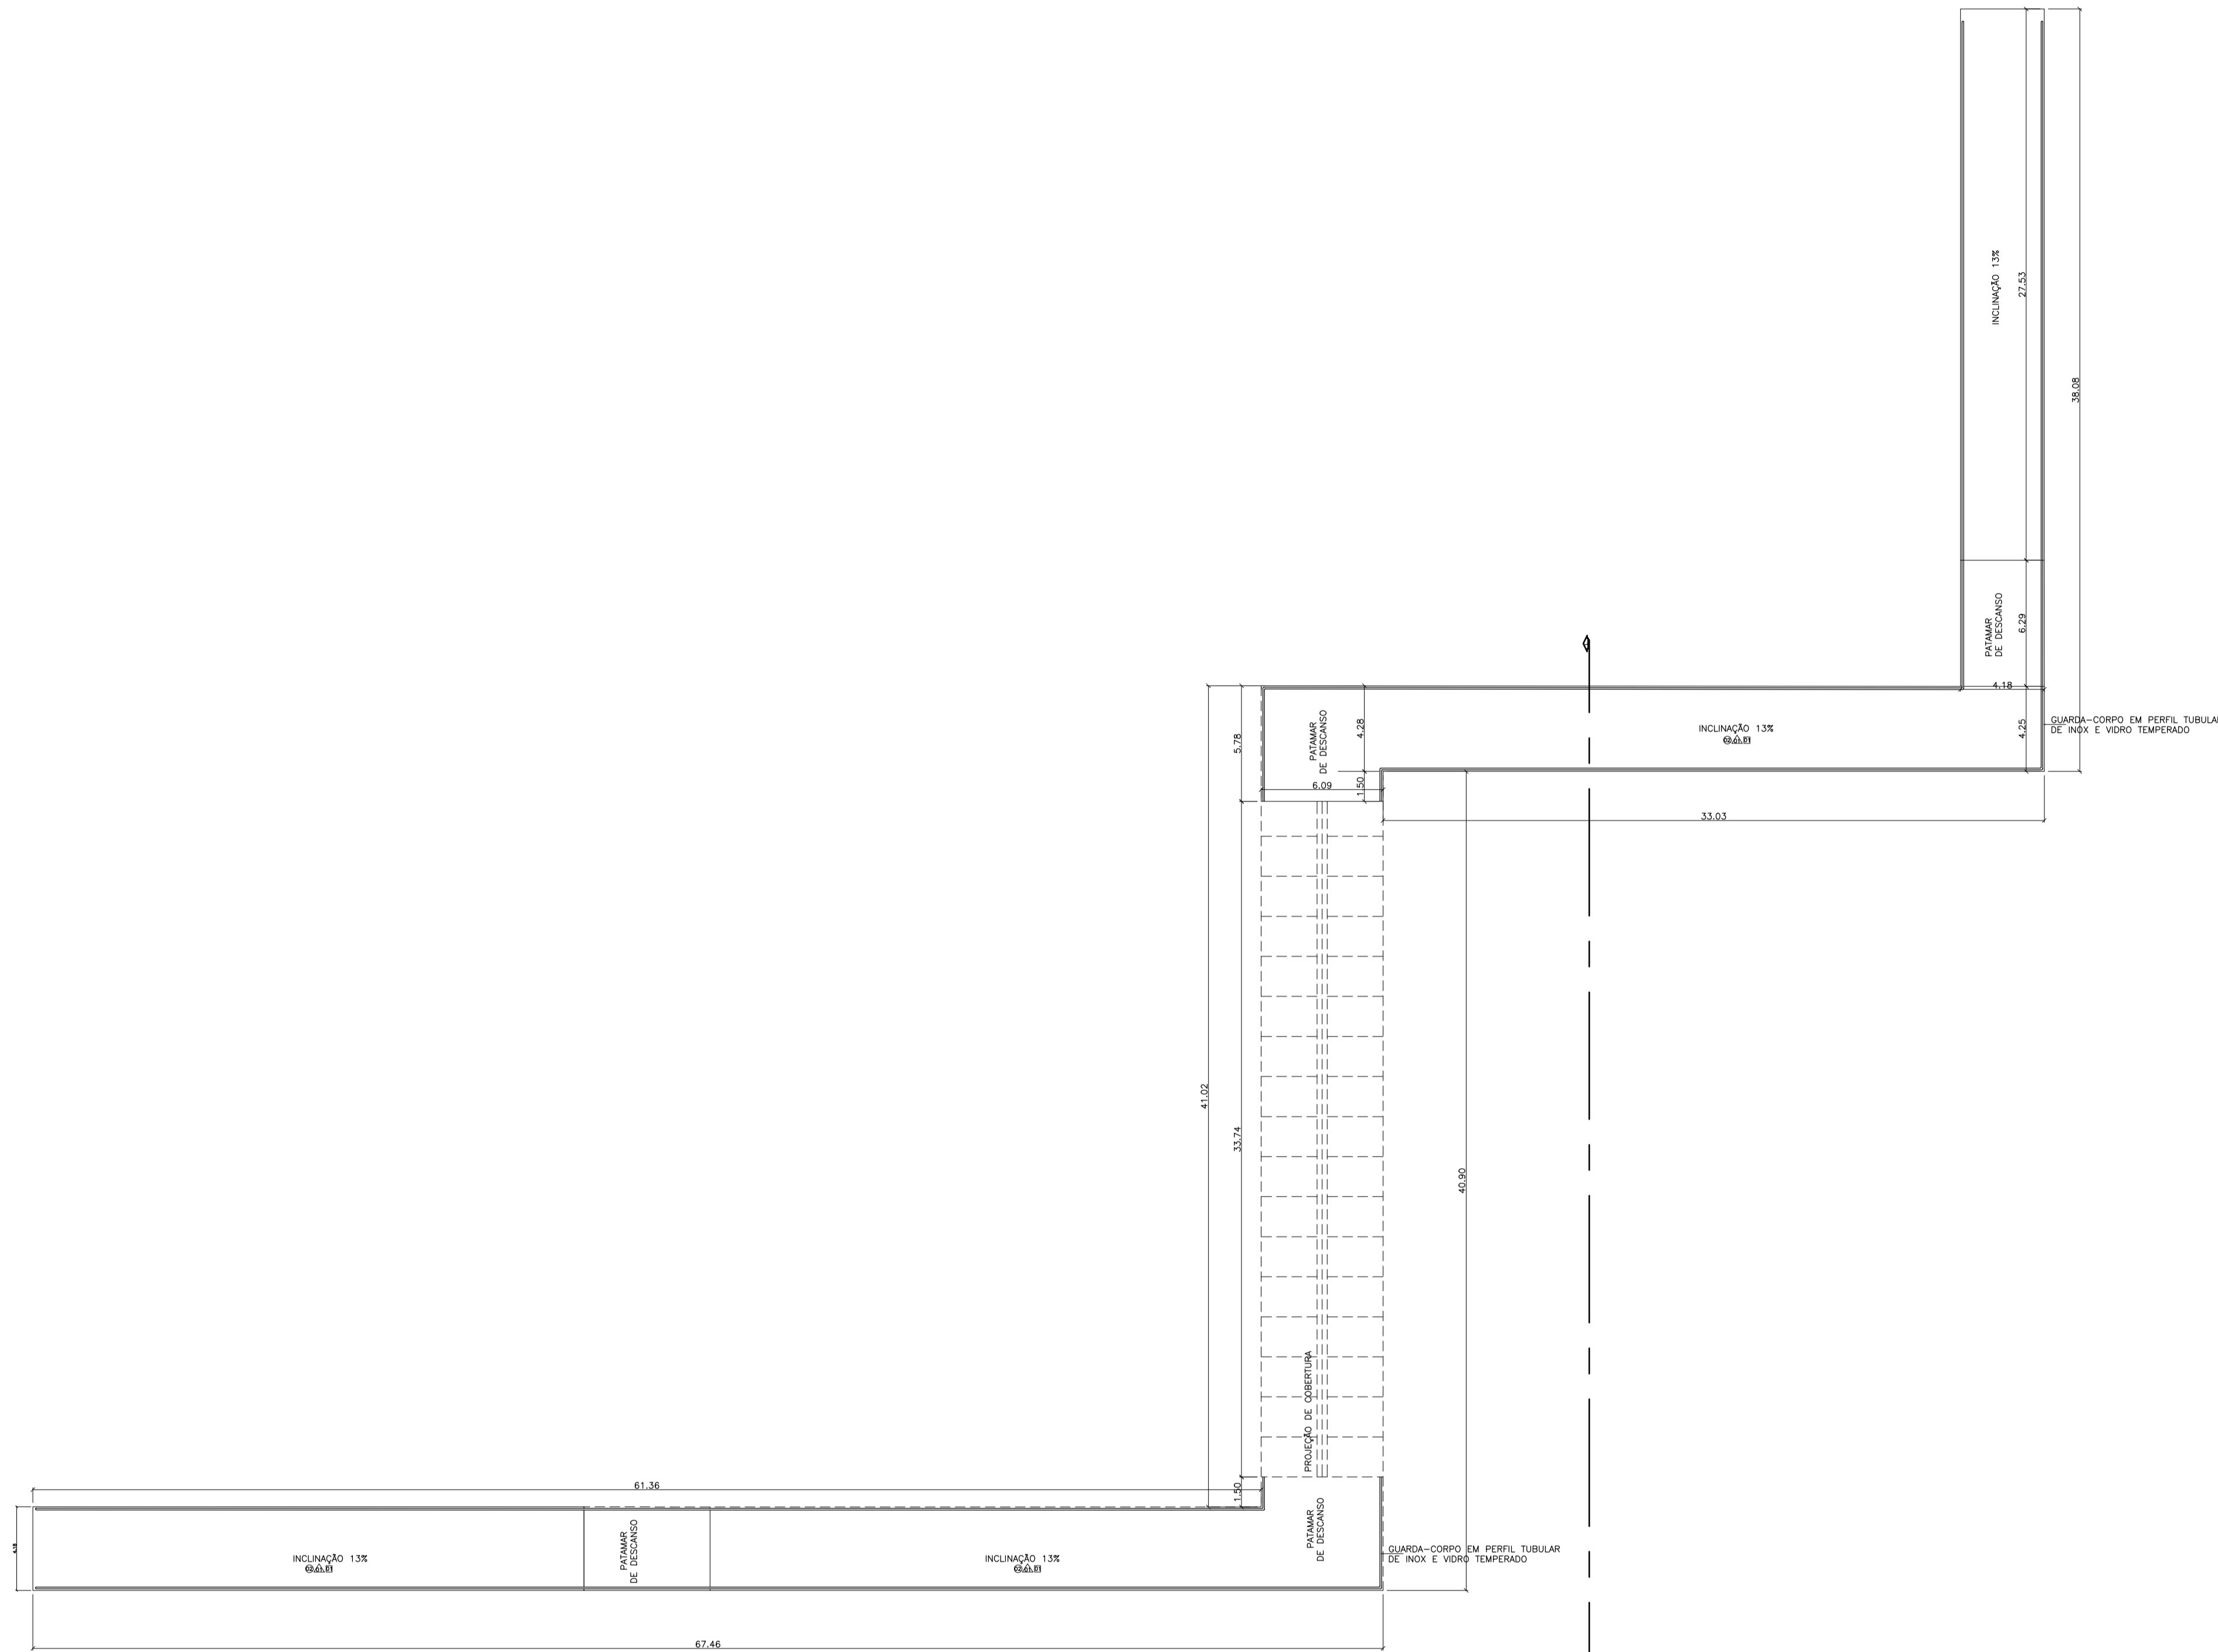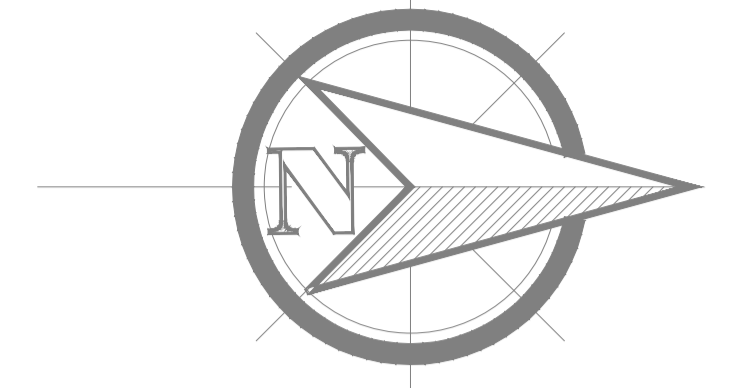

CORTE LL
esc 1:200

PLANTA BAIXA -PASSARELA

esc 1:200

TABELA DE ESQUADRIAS

PORTAS	TABELA DE ESQUADRIAS	
	IDENTIFICAÇÃO	DIMENSÕES
P1	90 x 2.10	PORTA EM MADEIRA DE LEI- VAI E VEM
P2	70 x 2.10	PORTA EM MADEIRA DE LEI-VAI E VEM
P3	1.20 x 2.10	PORTA EM MADEIRA DE LEI- DUAS FOLHAS VAI E VEM
P4	70 x 2.10	PORTA DE CORRER UMA FOLHA
P5	5.00 x 3.00	PORTA DE CORRER EM ALUMINIO E VIDRO
P6	1.40 x 2.50	PORTA DE EMERGENCIA (CORTA FOGO) DUAS FOLHAS
P7	95 x 2.10	PORTA DE MADEIRA DE LEI COM BARRA ACOPLADA

TABELA DE ACABAMENTOS		
IDENTIFICAÇÃO	DIMENSÕES	MATERIAL
V1	2.96x2.98	PORTA EM VÃO
V2	3.43x2.98	PORTA EM VÃO
V3	1.00x1.00/ 0.90	FOLHA EM VIDRO FIXO BLINDADO 10mm
F1	3.80 x 1.80 / 1.00	FOLHA EM VIDRO FIXO BLINDADO 10mm
F2	1.30 x 1.80 / 1.00	FOLHA EM VIDRO FIXO BLINDADO 10mm
F3	1.60x1.80/ 1.00	FOLHA EM VIDRO FIXO BLINDADO 10mm
F4	1.20 x 1.80 / 1.00	FOLHA EM VIDRO FIXO BLINDADO 10mm
F5	6.30 x 1.60 / 1.00	FOLHA EM VIDRO FIXO BLINDADO 10mm

TABELA DE ACABAMENTOS	
IDENTIFICAÇÃO	MATERIAL
01	CERAMICA NA COR BEGE ESCURO-60X60
02	CERAMICA ANTIDERRAPANTE NA COR CINZA ESCURO- 30X30
03	PISO EM CONCRETO DESEMPENADO NATURAL
04	CARPETE PARA PISOS COMERCIAIS (ALTO FLUXO)
05	GRAMA
06	PISO DE MADEIRA-RÉGUAS .30X1.20m
07	BRITA
08	PISO EM CONCRETO DESEMPENADO PINTADO COM TINTA ACRILICA

TABELA DE ACABAMENTOS	
IDENTIFICAÇÃO	MATERIAL
09	AREIA
01	TINTA LÁTEX FOSCA NA COR TERRACOTA SUAVE
02	TINTA LÁTEX FOSCA NA COR CROMO SUAVE (CINZA CLARO)
03	TIJOLO/PLAQUETA CERAMICA ESCURA (TIJOLO APARENTE)
04	TINTA ACRILICA EM CORES VARIADAS
01	LAJE PINTADA COM TINTA FOSCA NA COR BRANCO NEVE
02	LAJE CRUA
03	PVC
04	FORRO DE MADEIRA

UNIVERSIDADE FEDERAL DO AMAPÁ-UNIFAP

CURSO	ARQUITETURA E URBANISMO	TURMA	2012
DISCIPLINA	TRABALHO DE CONCLUSÃO DE CURSO		
ORIENTADOR	PEDRO MERGULHÃO		
ASSUNTO	PROJETO DE REQUALIFICAÇÃO PLANTA BAIXA E CORTE LL	FOLHA	29
ALUNO	LUIZA HELENA COSTA DA COSTA	DATA	07/02/2017
		ESCALA	1:200



IMAGEM 1- PÓRTICO DO PARQUE

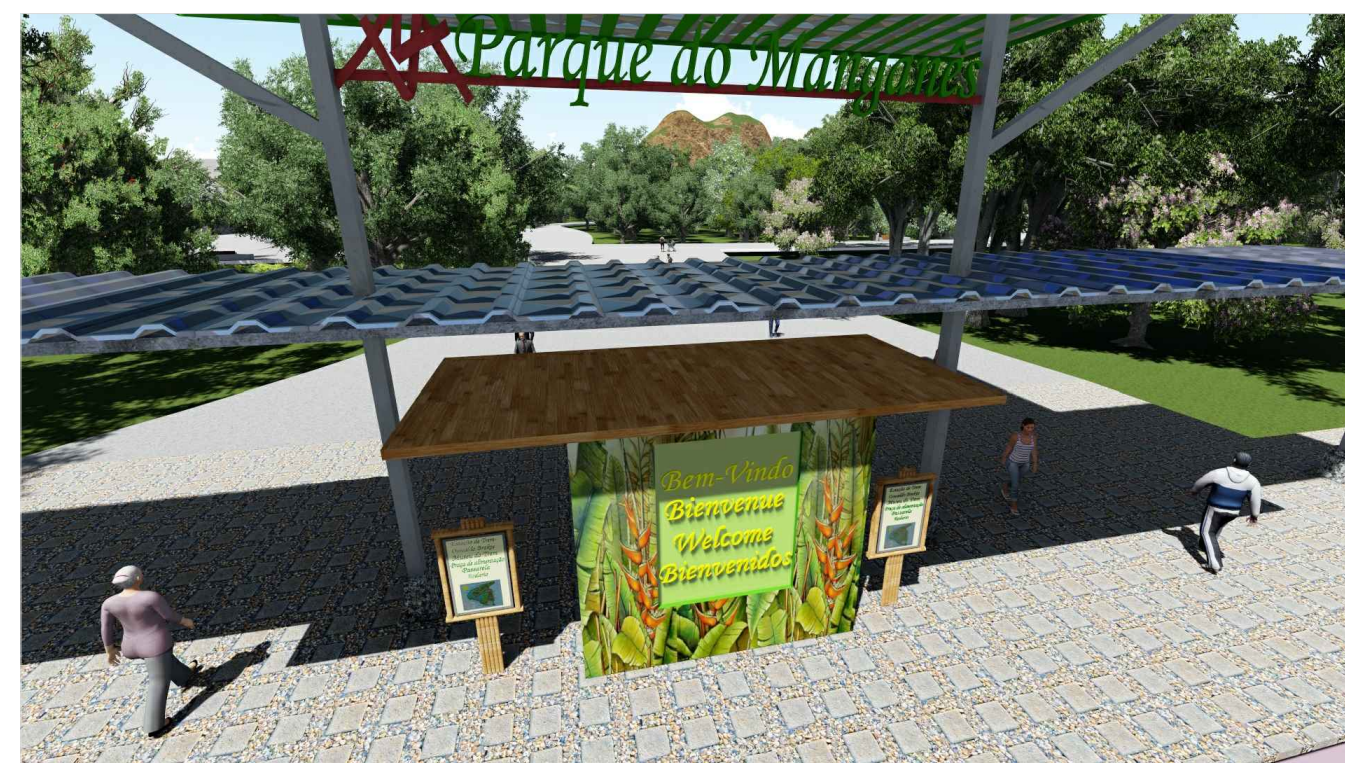


IMAGEM 2- PÓRTICO DO PARQUE

DISCIPLINA:	TRABAHO DE CONCLUSÃO DE CURSO	ORIENTADOR:	PEDRO MERGULHÃO
ASSUNTO:	PROJETO DE REQUALIFICAÇÃO - IMAGENS RENDERIZADAS	ESCALA:	SEM ESCALA
		FOLHA:	30
ALUNO:	LUIZA HELENA COSTA DA COSTA	TURMA:	2012
		DATA:	07/02/2017

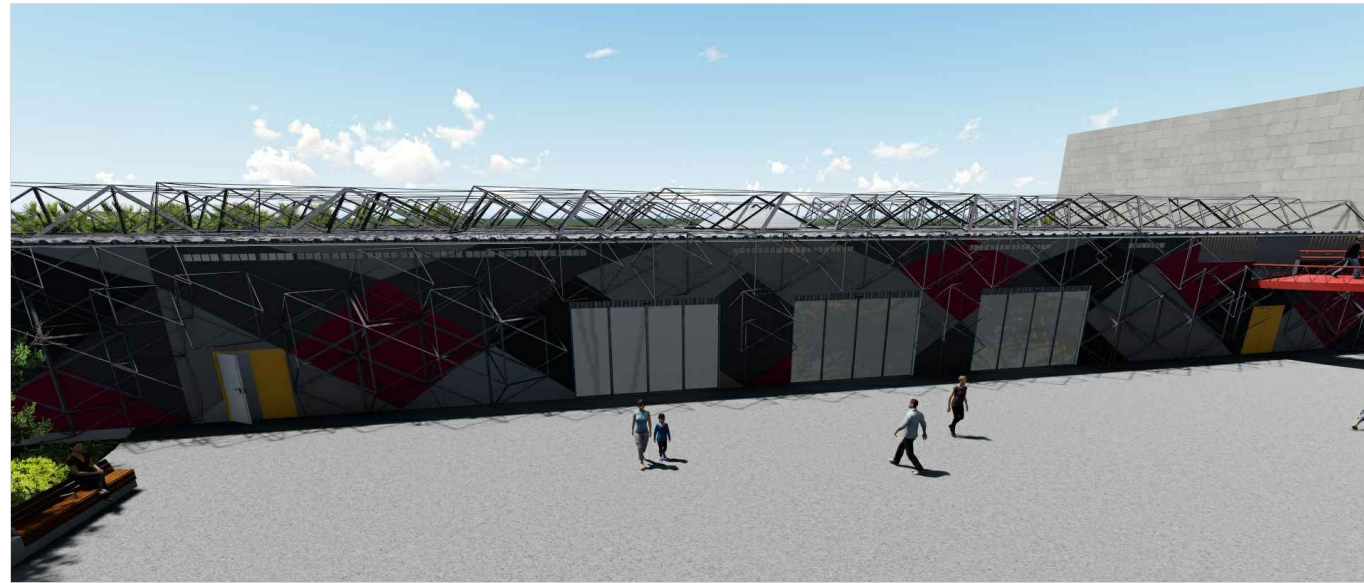


IMAGEM 3- ESTAÇÃO DE TREM



IMAGEM 4- ESTAÇÃO DE TREM



IMAGEM 5- ESTAÇÃO DE TREM

DISCIPLINA:	TRABAHO DE CONCLUSÃO DE CURSO	ORIENTADOR:	PEDRO MERGULHÃO
ASSUNTO:	PROJETO DE REQUALIFICAÇÃO - IMAGENS RENDERIZADAS	ESCALA:	SEM ESCALA
		FOLHA:	31
ALUNO:	LUIZA HELENA COSTA DA COSTA	TURMA:	2012
		DATA:	07/02/2017



IMAGEM 6- MUSEU



IMAGEM 7- MUSEU

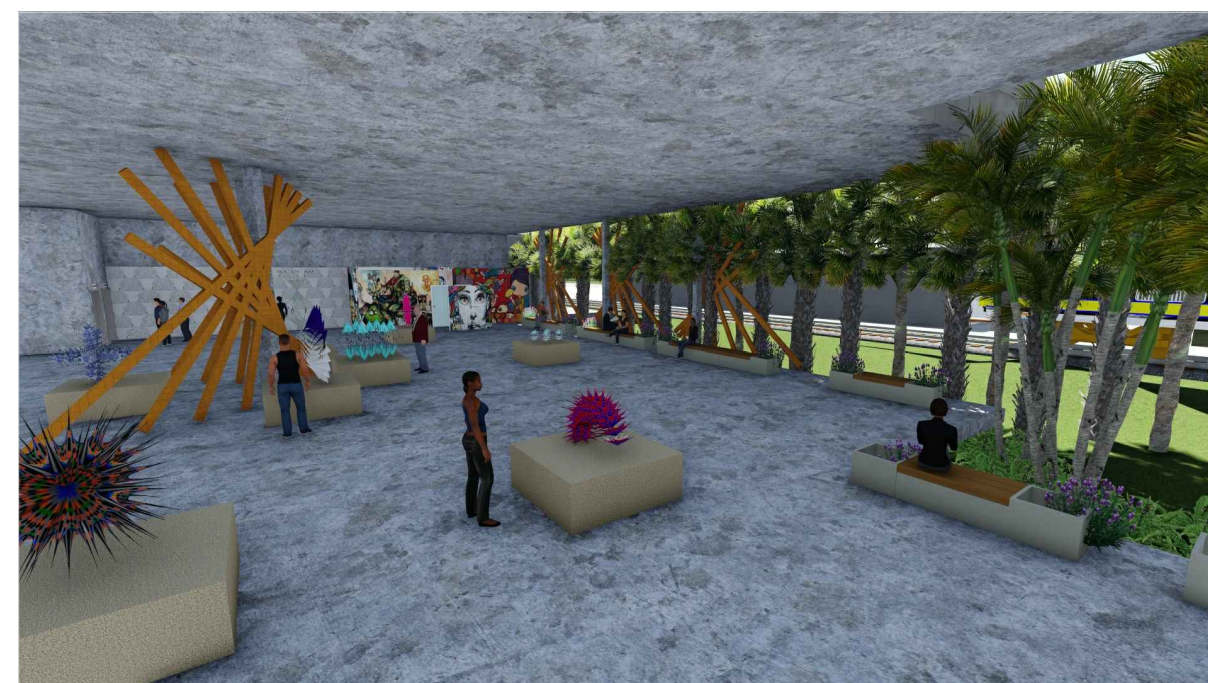


IMAGEM 8- MUSEU

DISCIPLINA:	TRABAHO DE CONCLUSÃO DE CURSO	ORIENTADOR:	PEDRO MERGULHÃO
ASSUNTO:	PROJETO DE REQUALIFICAÇÃO - IMAGENS RENDERIZADAS	ESCALA:	SEM ESCALA
ALUNO:	LUIZA HELENA COSTA DA COSTA	TURMA:	2012
		FOLHA:	32
		DATA:	07/02/2017



IMAGEM 9- PRAÇA DE ALIMENTAÇÃO



IMAGEM 10- PRAÇA DE ALIMENTAÇÃO

DISCIPLINA:	TRABAHO DE CONCLUSÃO DE CURSO	ORIENTADOR:	PEDRO MERGULHÃO
ASSUNTO:	PROJETO DE REQUALIFICAÇÃO - IMAGENS RENDERIZADAS	ESCALA:	SEM ESCALA
		FOLHA:	33
ALUNO:	LUIZA HELENA COSTA DA COSTA	TURMA:	2012
		DATA:	07/02/2017