
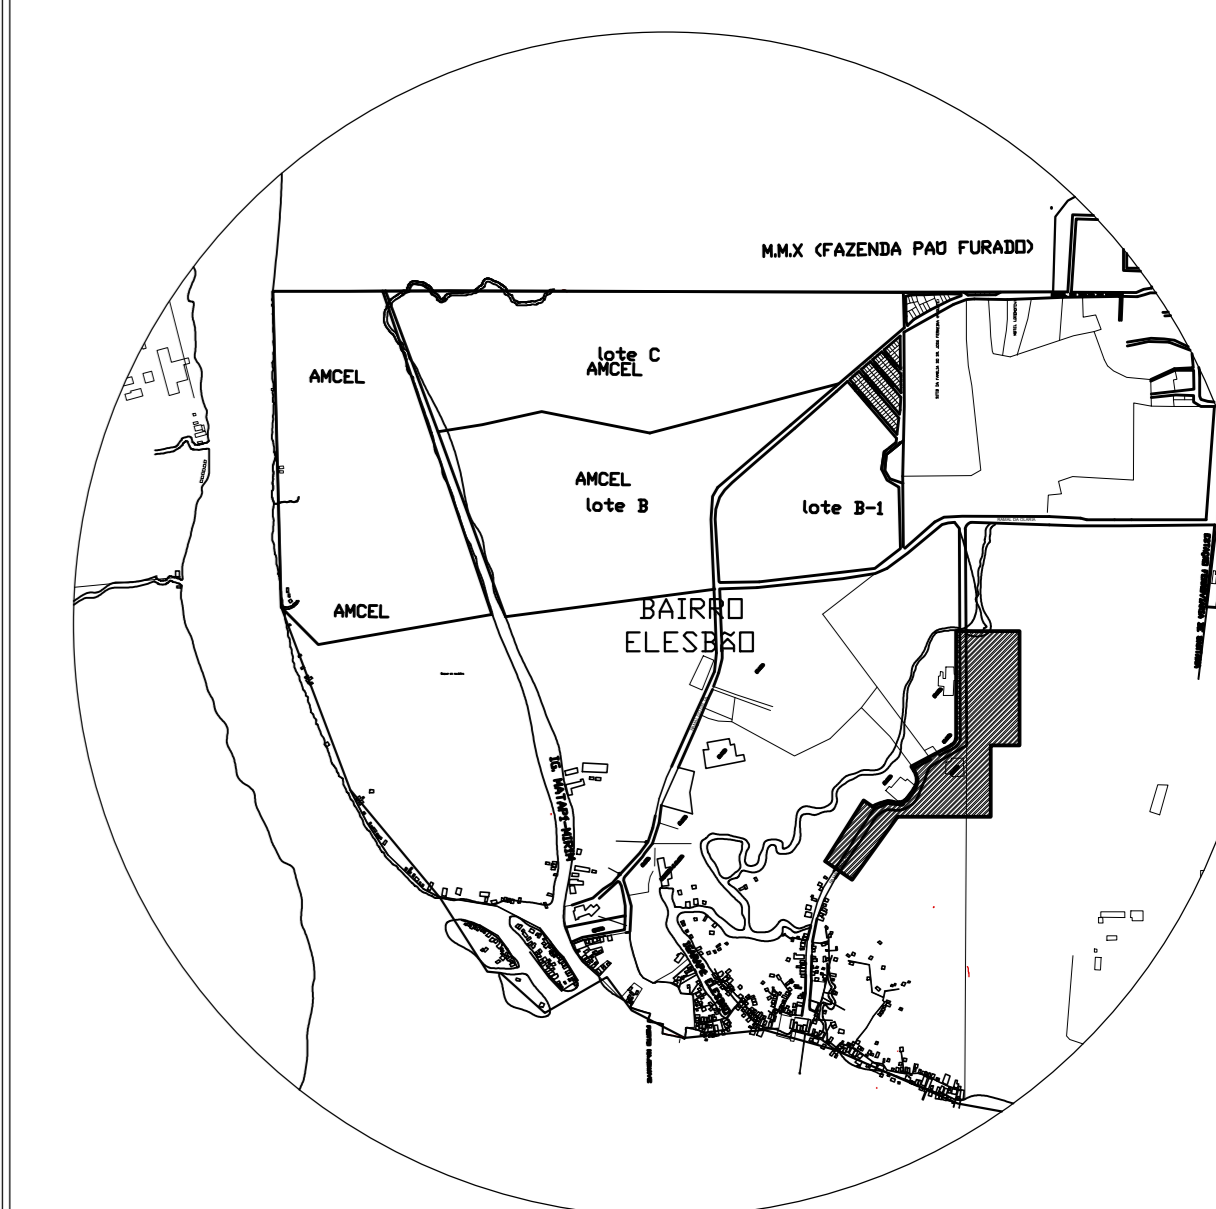


**PLANTA BAIXA**  
esc 1:900

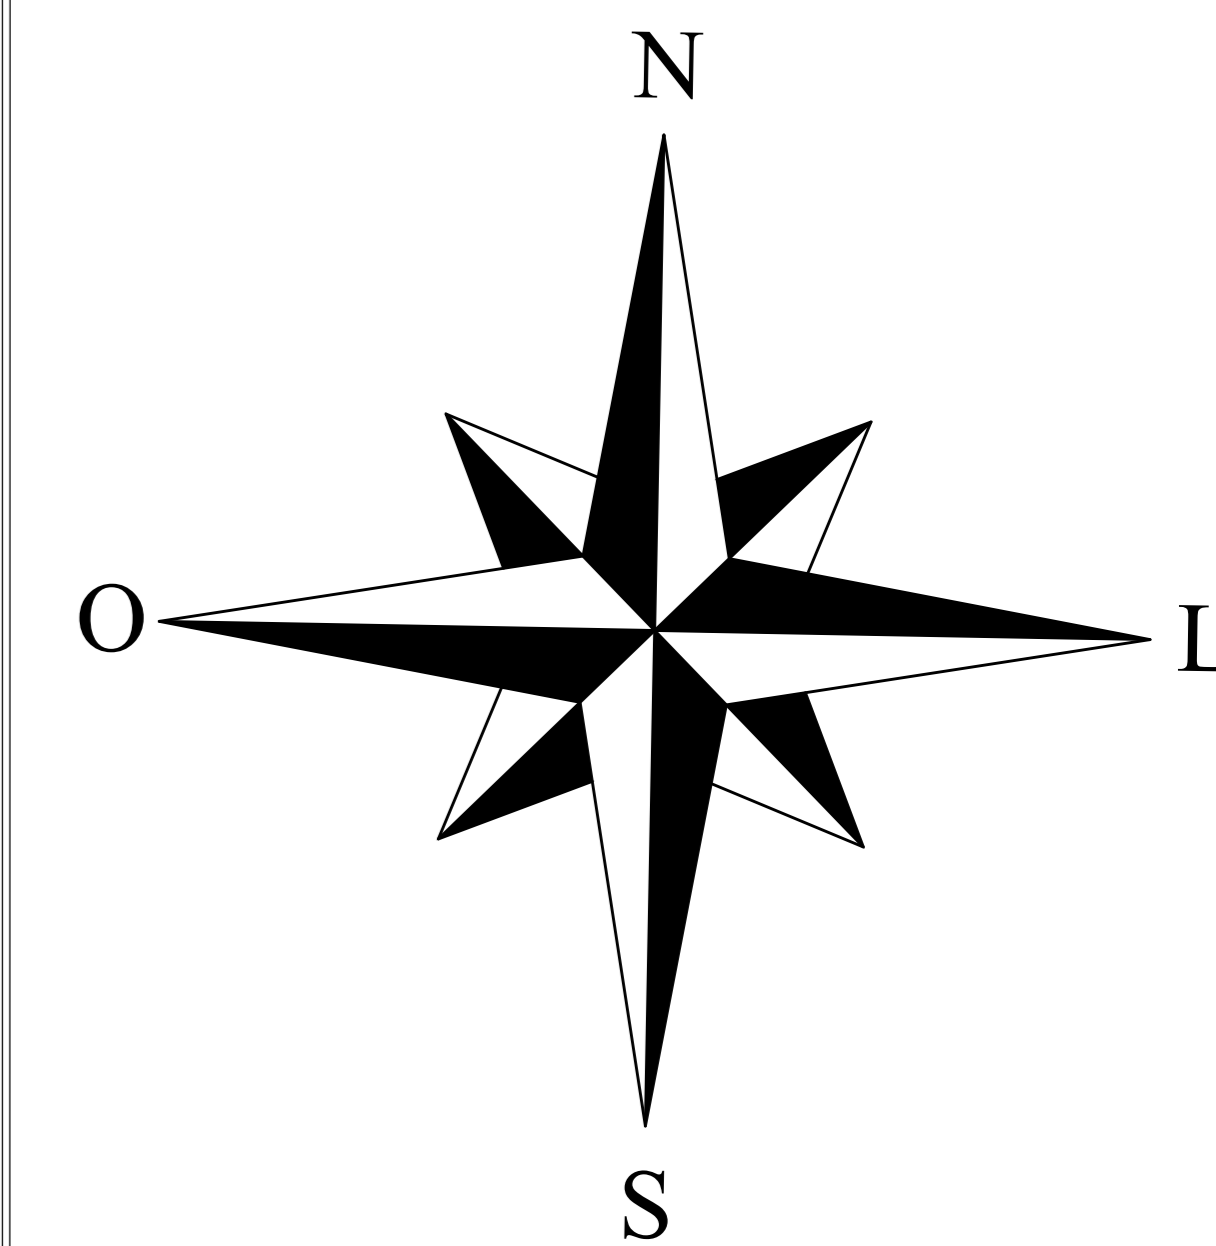

**LEGENDA**

- ① ESCOLA TÉCNICA
- ② QUADRA DE ESPORTES
- ③ PISTA DE SKATE
- ④ QUIOSQUE
- ⑤ ANFITEATRO
- ⑥ PLAYGROUND
- ⑦ ÁREA PARA JOGOS
- ⑧ ÁREA DE DESCANSO
- ⑨ ESCOLA DE ENSINO PRIMÁRIO
- ⑩ FEIRA HORTIFRUTIGRANJEIRA
- ⑪ LOTEAMENTO PARA USO MISTO (RESIDENCIAL E COMERCIAL)

**UNIFAP**  
**Universidade Federal do Amapá**

ARQUITETURA E URBANISMO  
CAMPUS DE SANTANA

ORIENTADOR: José Marcelo M. Medeiros



COORDENADOR:

ACADÊMICO: Adriely Lima Dias

DISCIPLINA: Trabalho de Conclusão de Curso 2

CONTEÍDO:	ESCALA:	FRANCHA:
Planta Baixa	1:900	01/05

VEGETAÇÃO				
N°	IMAGEM	REPRESENTAÇÃO	NOME POPULAR	NOME CIENTÍFICO
01			Gramma Bermuda	Cynodon Dactylon
02			Aniga	Montrichardia Linifera
03			Junco	Junco Effusus
04			Dente de Leão	Taraxacum Officinale
05			Jasmin Manga	Plumeria Rubra L.
06			Cacho de Ouro	Cassia Fistula L.
07			Pata de Vaca	Bauhinia Variegata L.
08			Pau Brasil	Caesalpinia Echinata Lam.
09			Acácia de São	Senna Siamea Lam.
10			Saboneteira	Sapindus Saponaria L.
11			Castanhola	Terminalia Catappa L.
12			Tento Vermelho	Tento Vermelho
13			Munguba	Adenantha Pavonina L.
14			Pau Mulato	Calycophyllum Spruceanum
15			Buriti	Mauritia Flexuosa L.
16			Açaí	Euterpe Oleracea Mart.

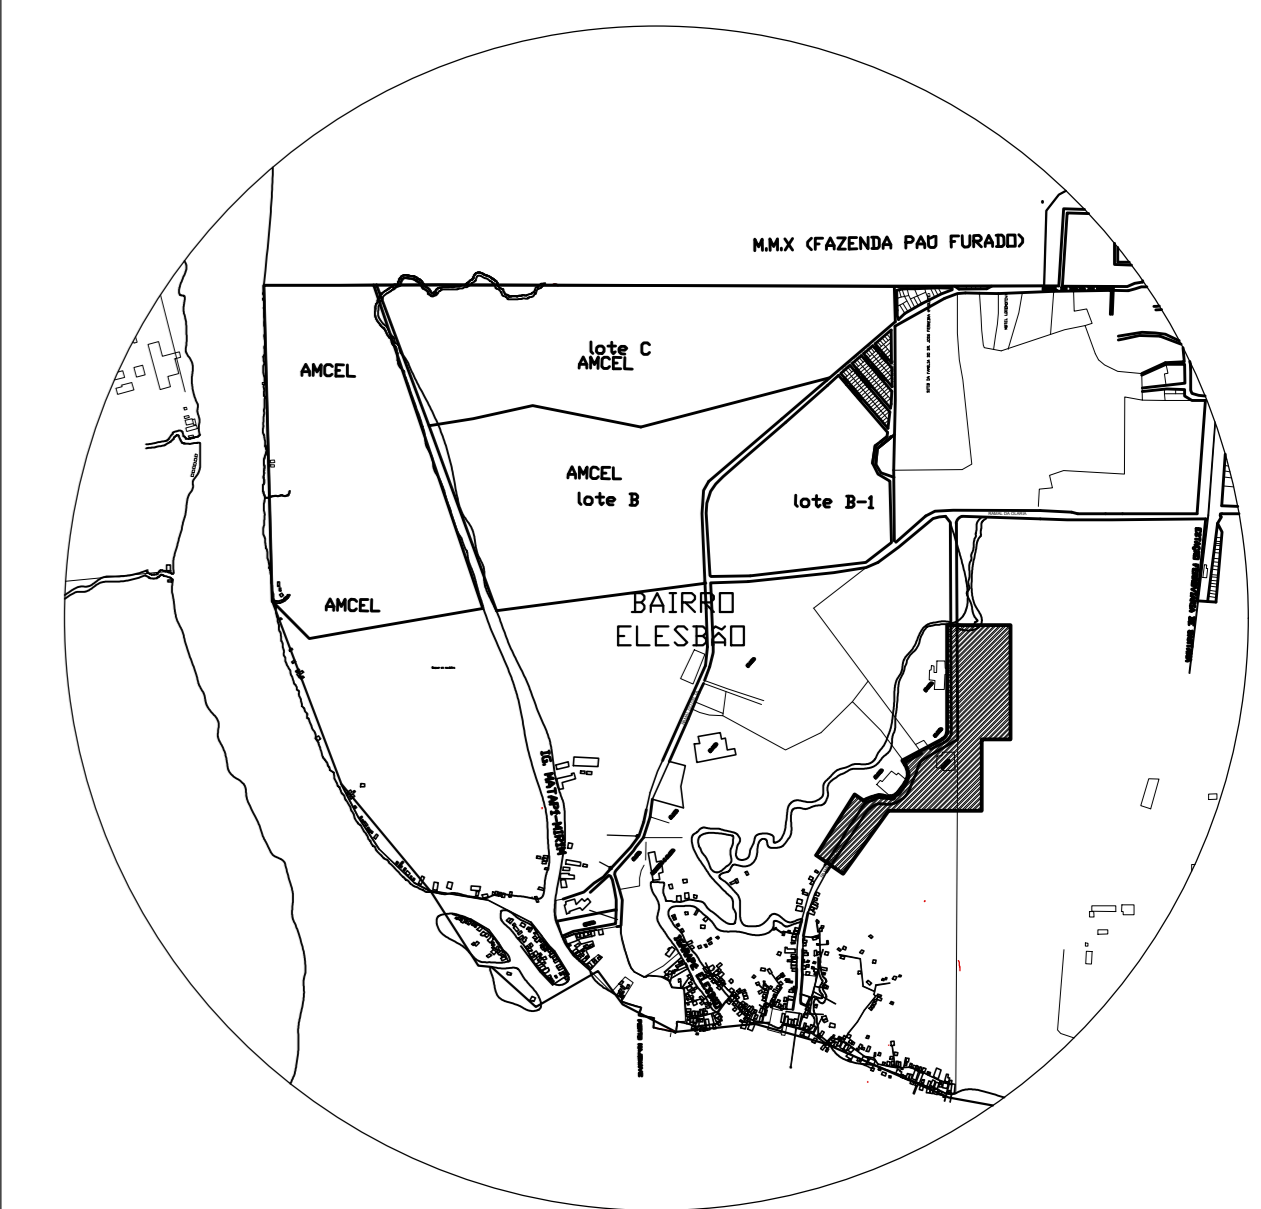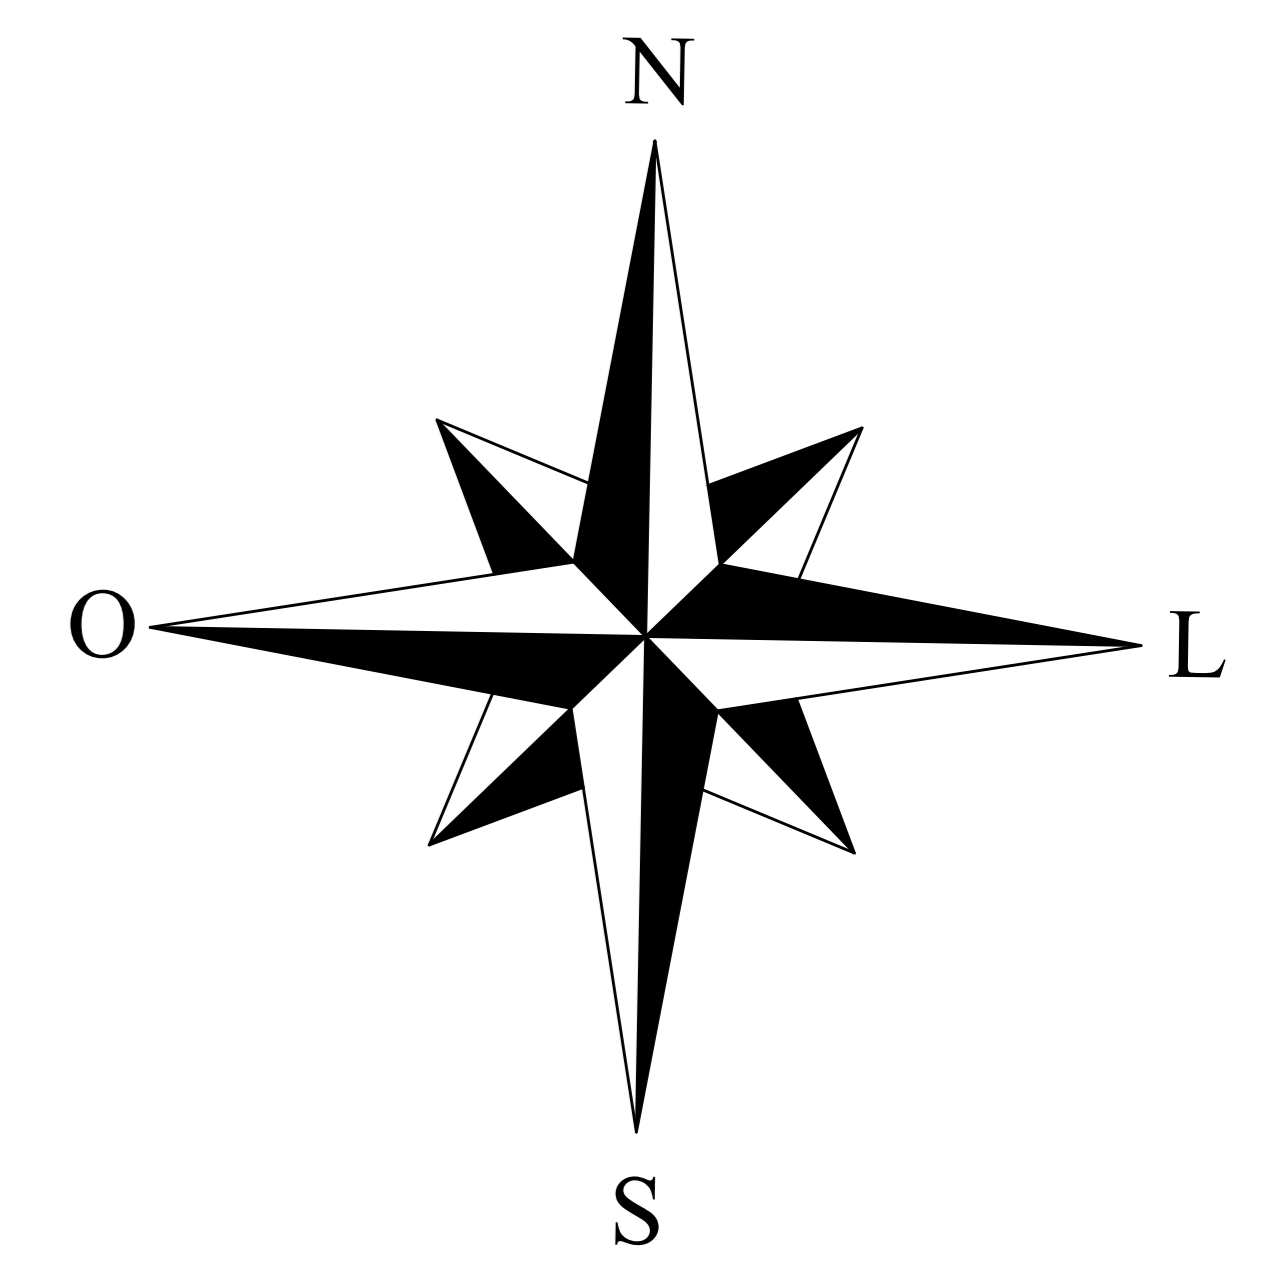

**LEGENDA**

- ① ESCOLA TÉCNICA
- ② QUADRA DE ESPORTES
- ③ PISTA DE SKATE
- ④ QUIOSQUE
- ⑤ ANFITEATRO
- ⑥ PLAYGROUND
- ⑦ ÁREA PARA JOGOS
- ⑧ ÁREA DE DESCANSO
- ⑨ ESCOLA DE ENSINO PRIMÁRIO
- ⑩ FEIRA HORTIFRUTIGRANJEIRA
- ⑪ LOTEAMENTO PARA USO MISTO (RESIDENCIAL E COMERCIAL)

**UNIFAP**  
**Universidade Federal do Amapá**

ARQUITETURA E URBANISMO  
 CAMPUS DE SANTANA

ORIENTADOR: José Marcelo M. Medeiros

COORDENADOR:




ACADÊMICO: Adriely Lima Dias

DISCIPLINA: Trabalho de Conclusão de Curso 2


CONTEÚDO: Planta de Vegetação ESCALA: 1:900 PRANCHA: 02/05

**PLANTA DE VEGETAÇÃO**  
 esc 1:900


PISO				
N°	IMAGEM	REPRESENTAÇÃO	TIPO	COR
01			Megadreno 60x60 da Braston Pisos Personalizados	Bronze Platina
02			Intertravado 11x22 da Braston Pisos Personalizados	Prata Cerâmica
03			Peças em madeira	Madeira
04			Tinta Epoxi Coral	Picalé de Tangerina
05			Megadreno 60x60 da Braston Pisos Personalizados	Prata Portocale

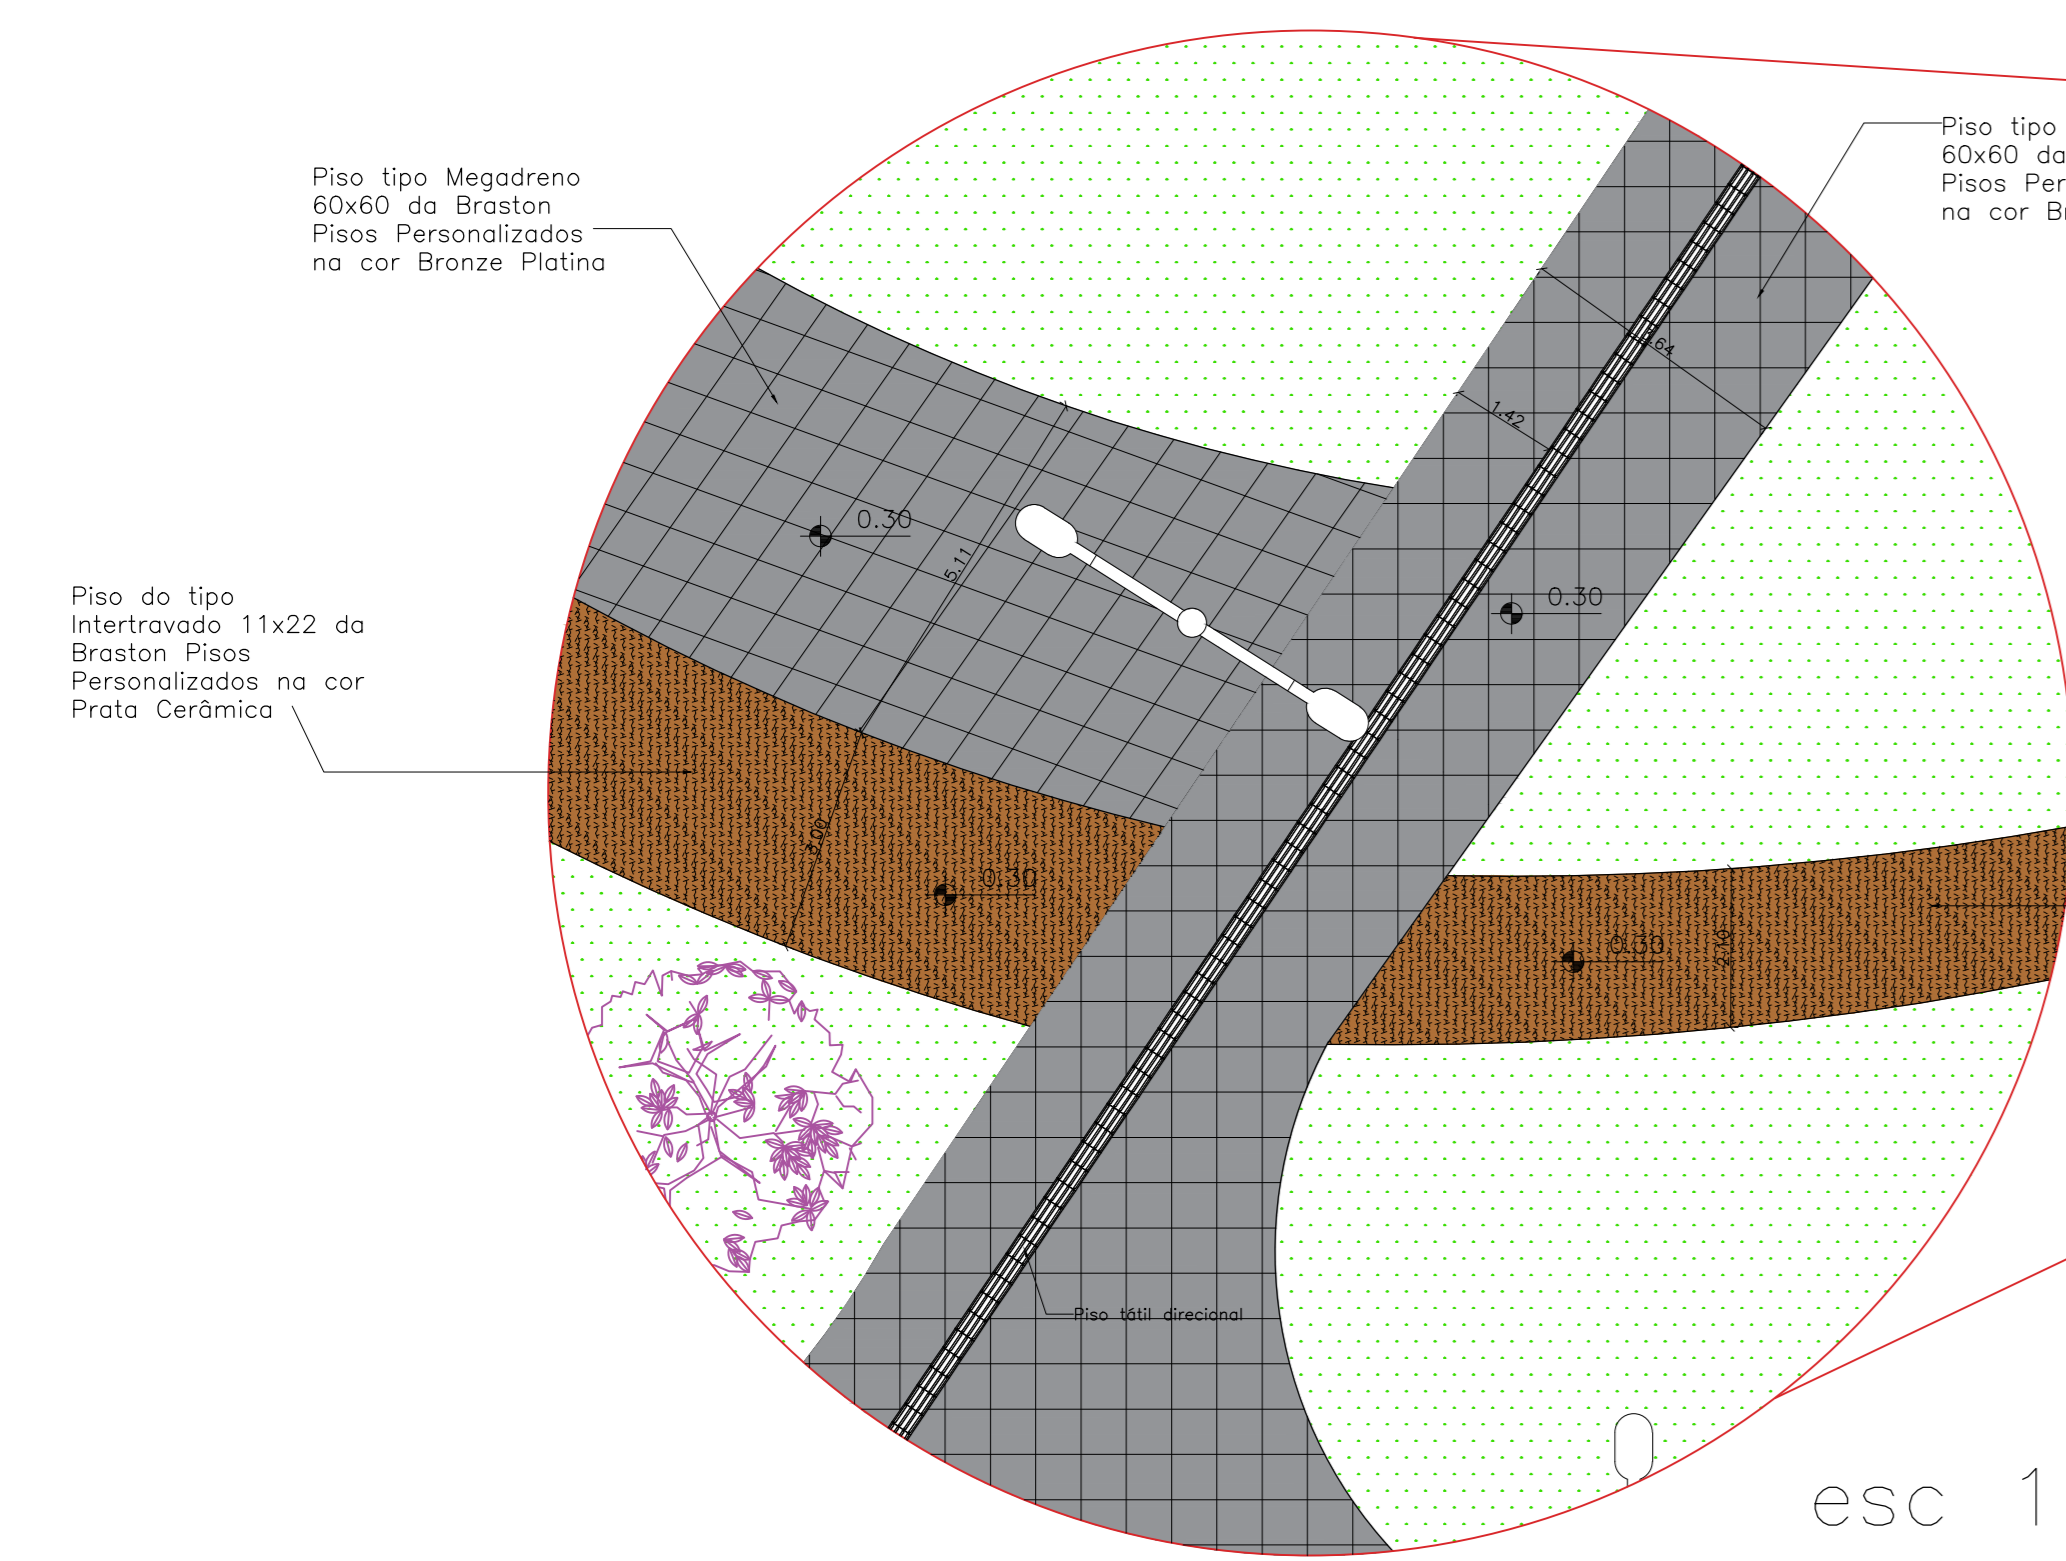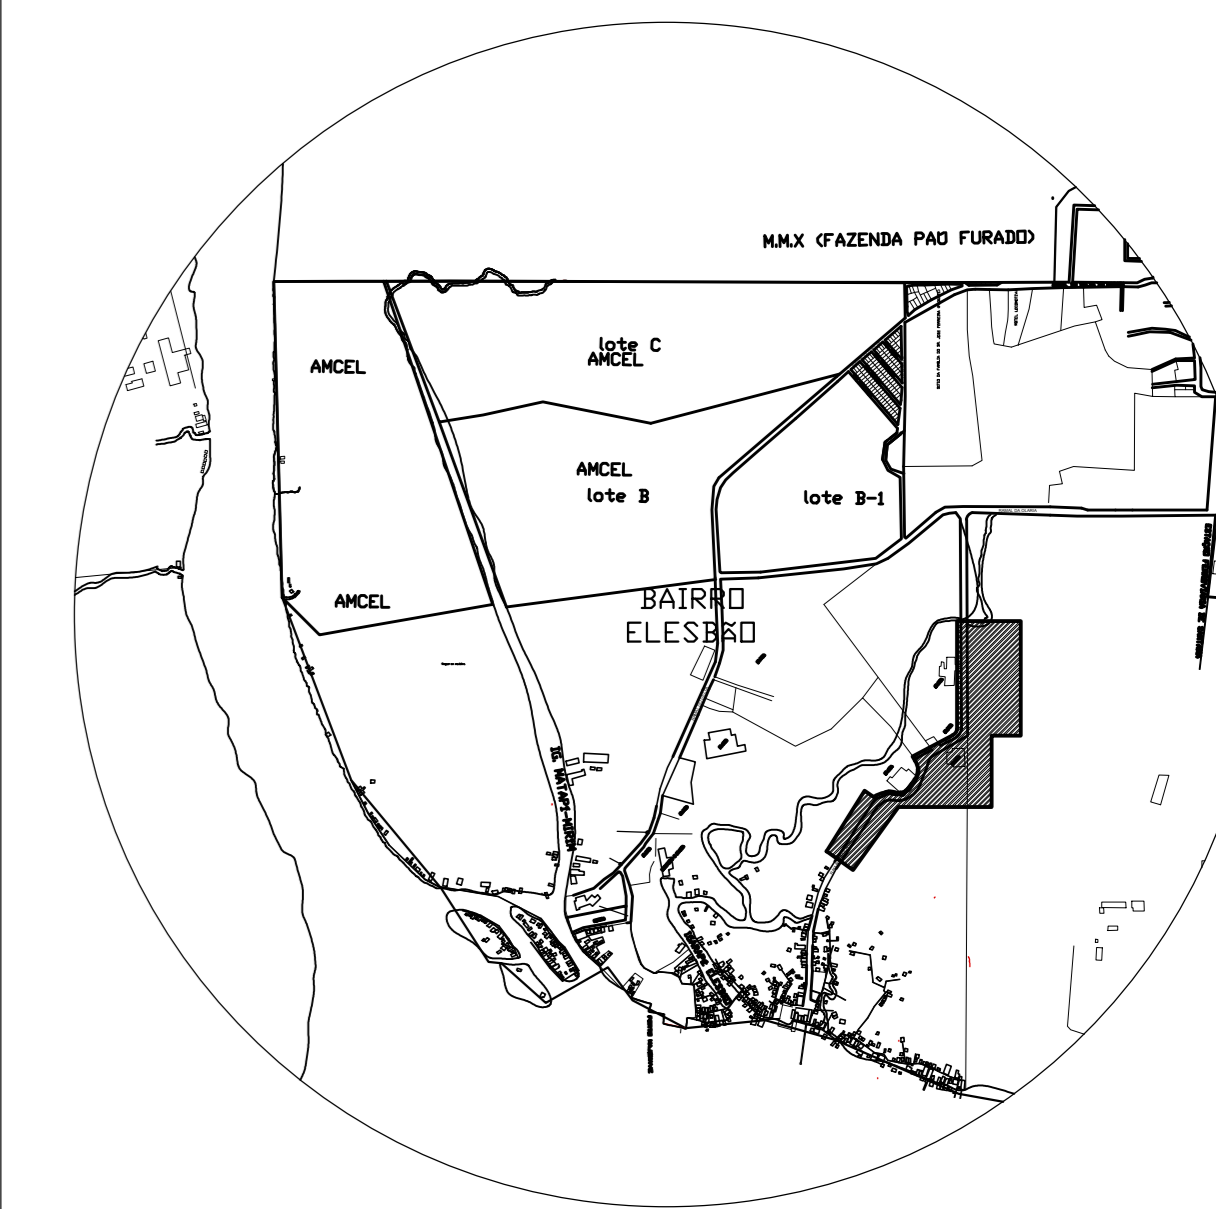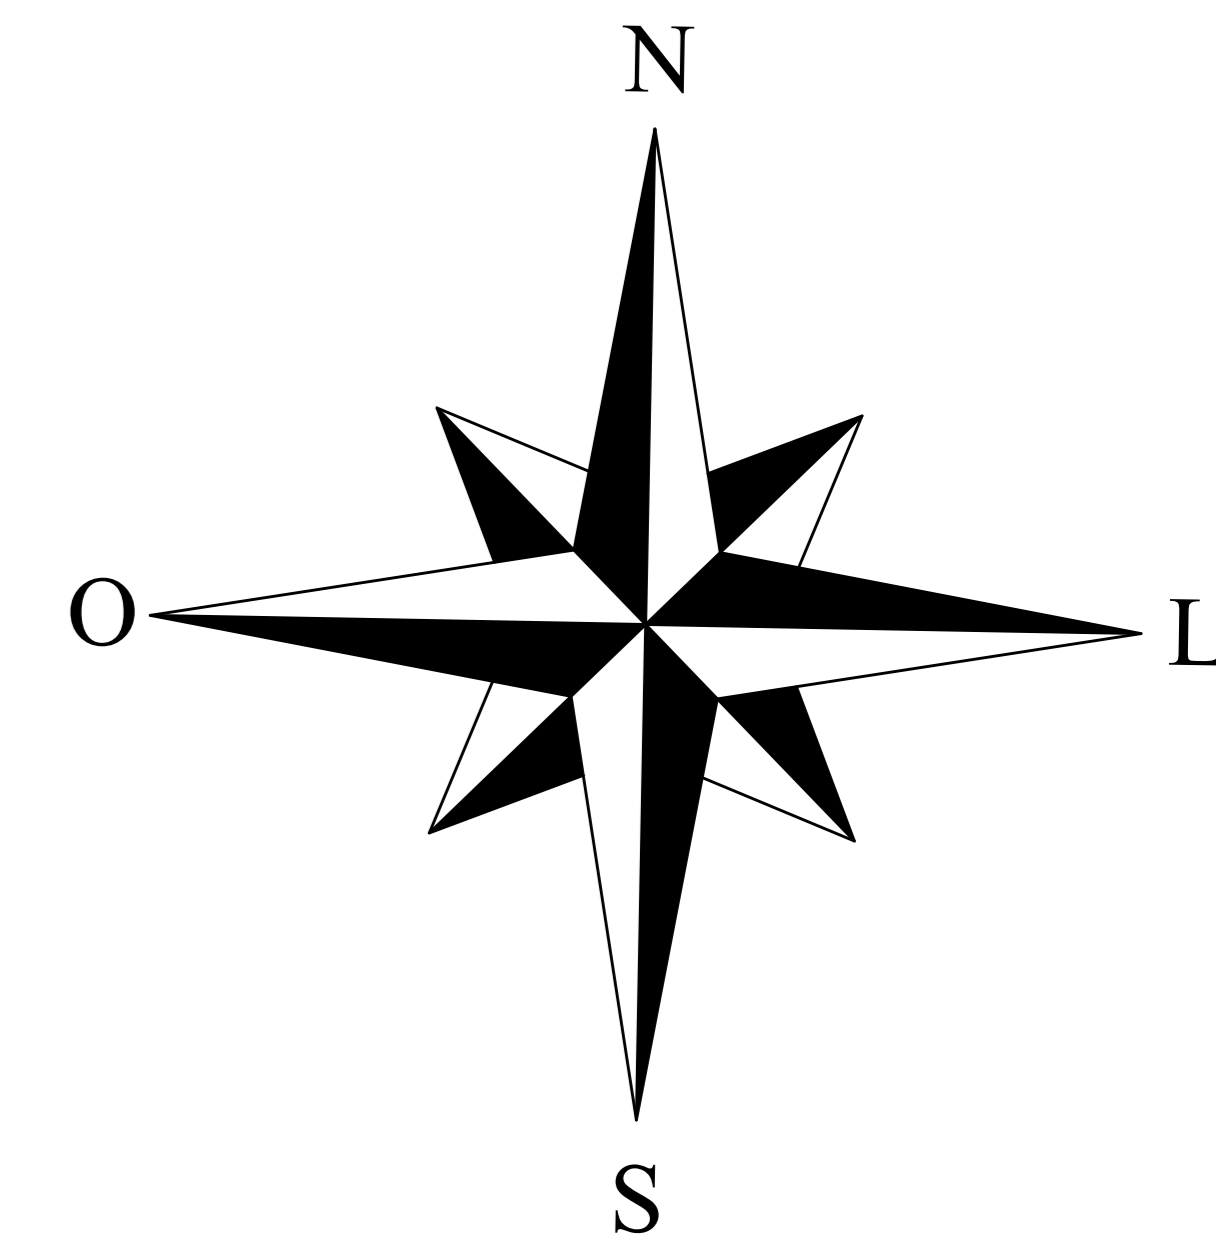


esc 1:100

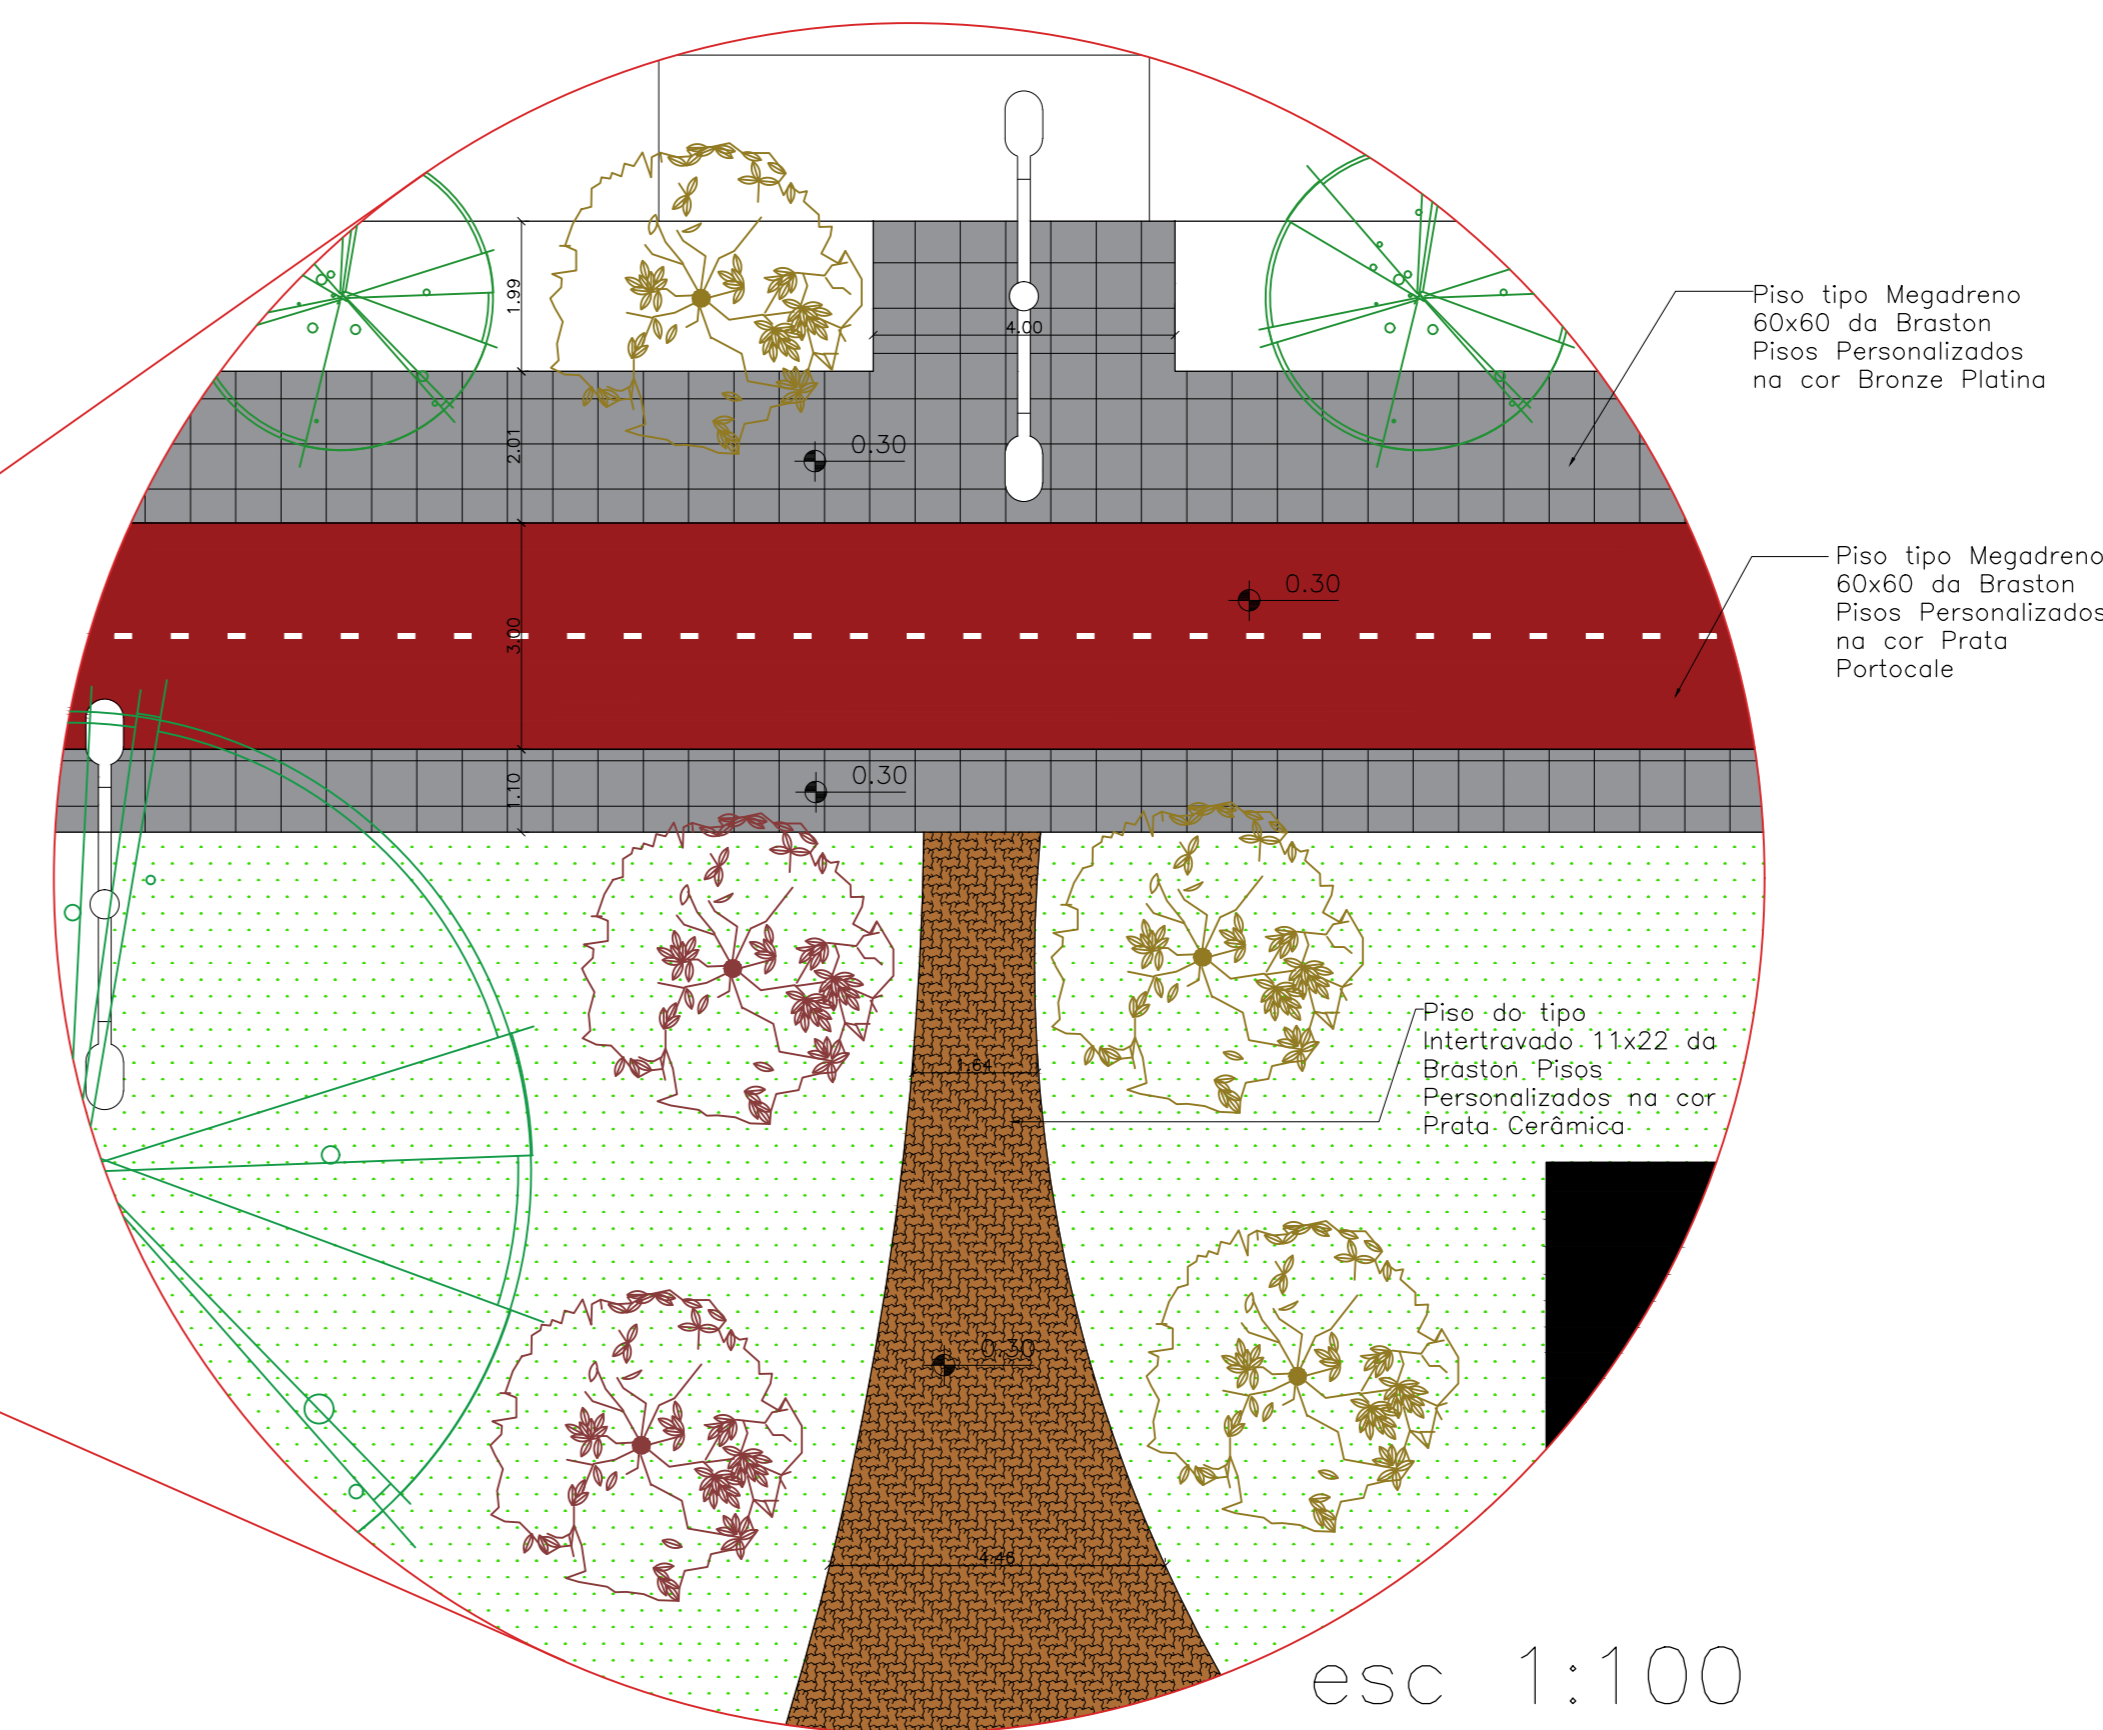

esc 1:100

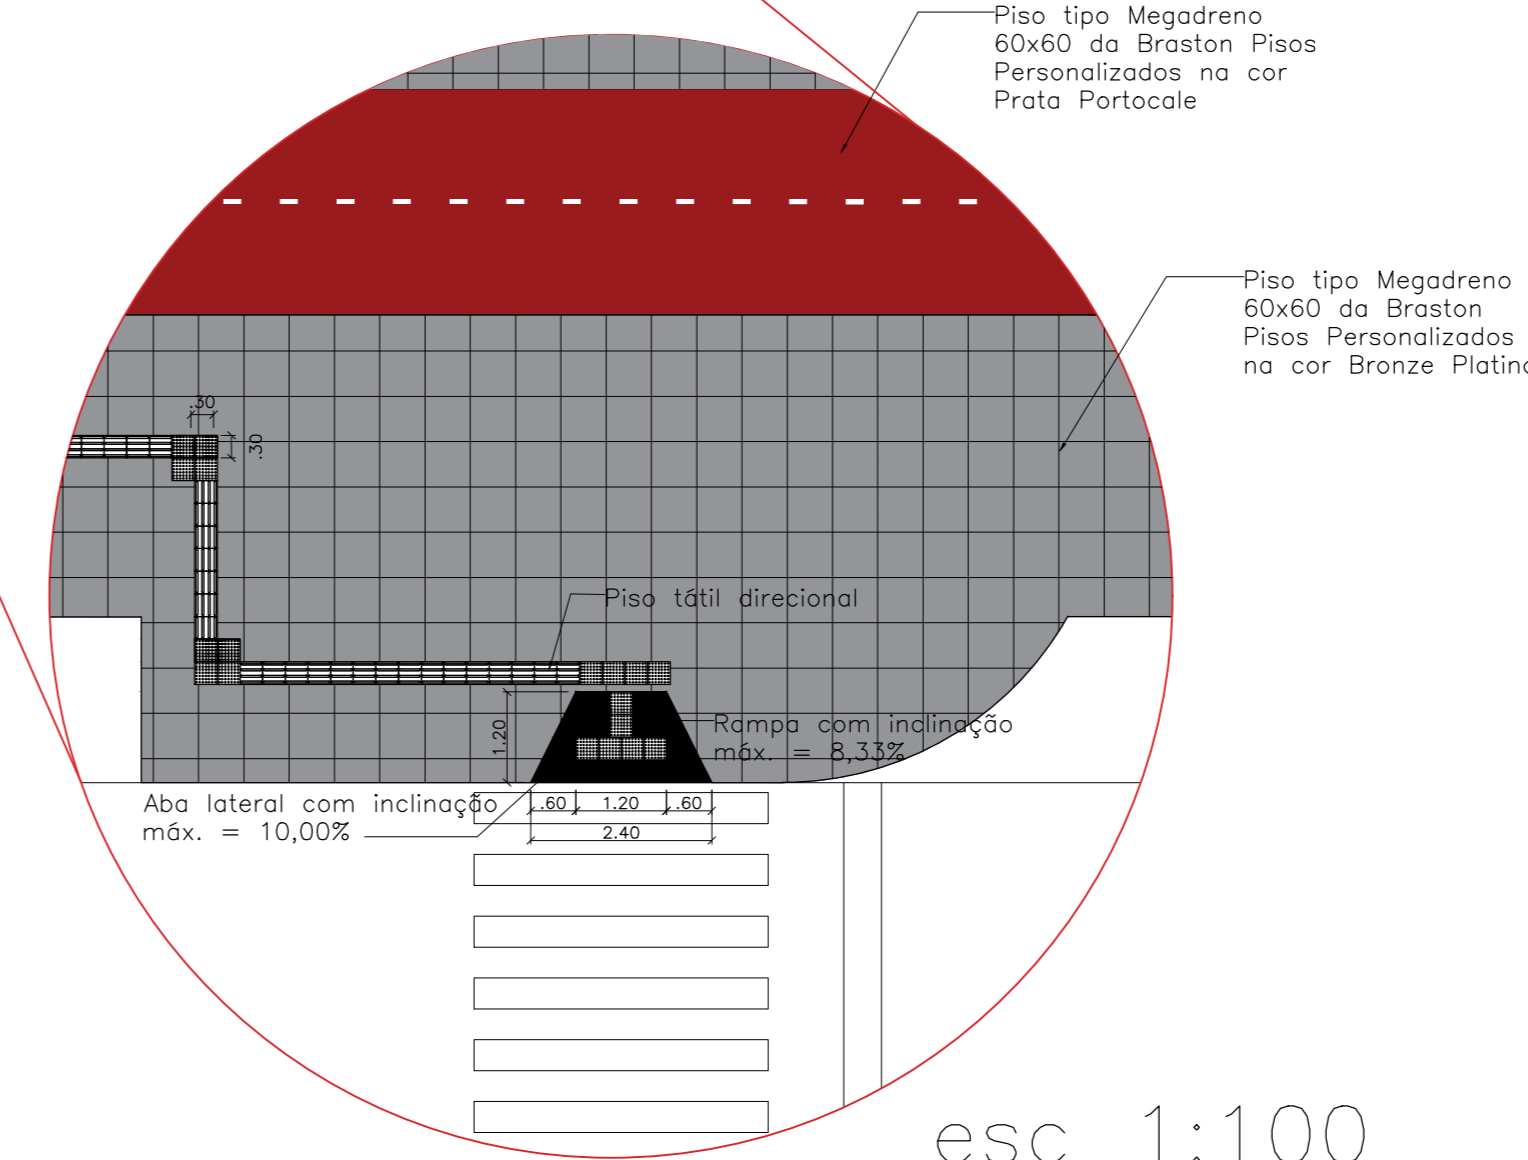

esc 1:100

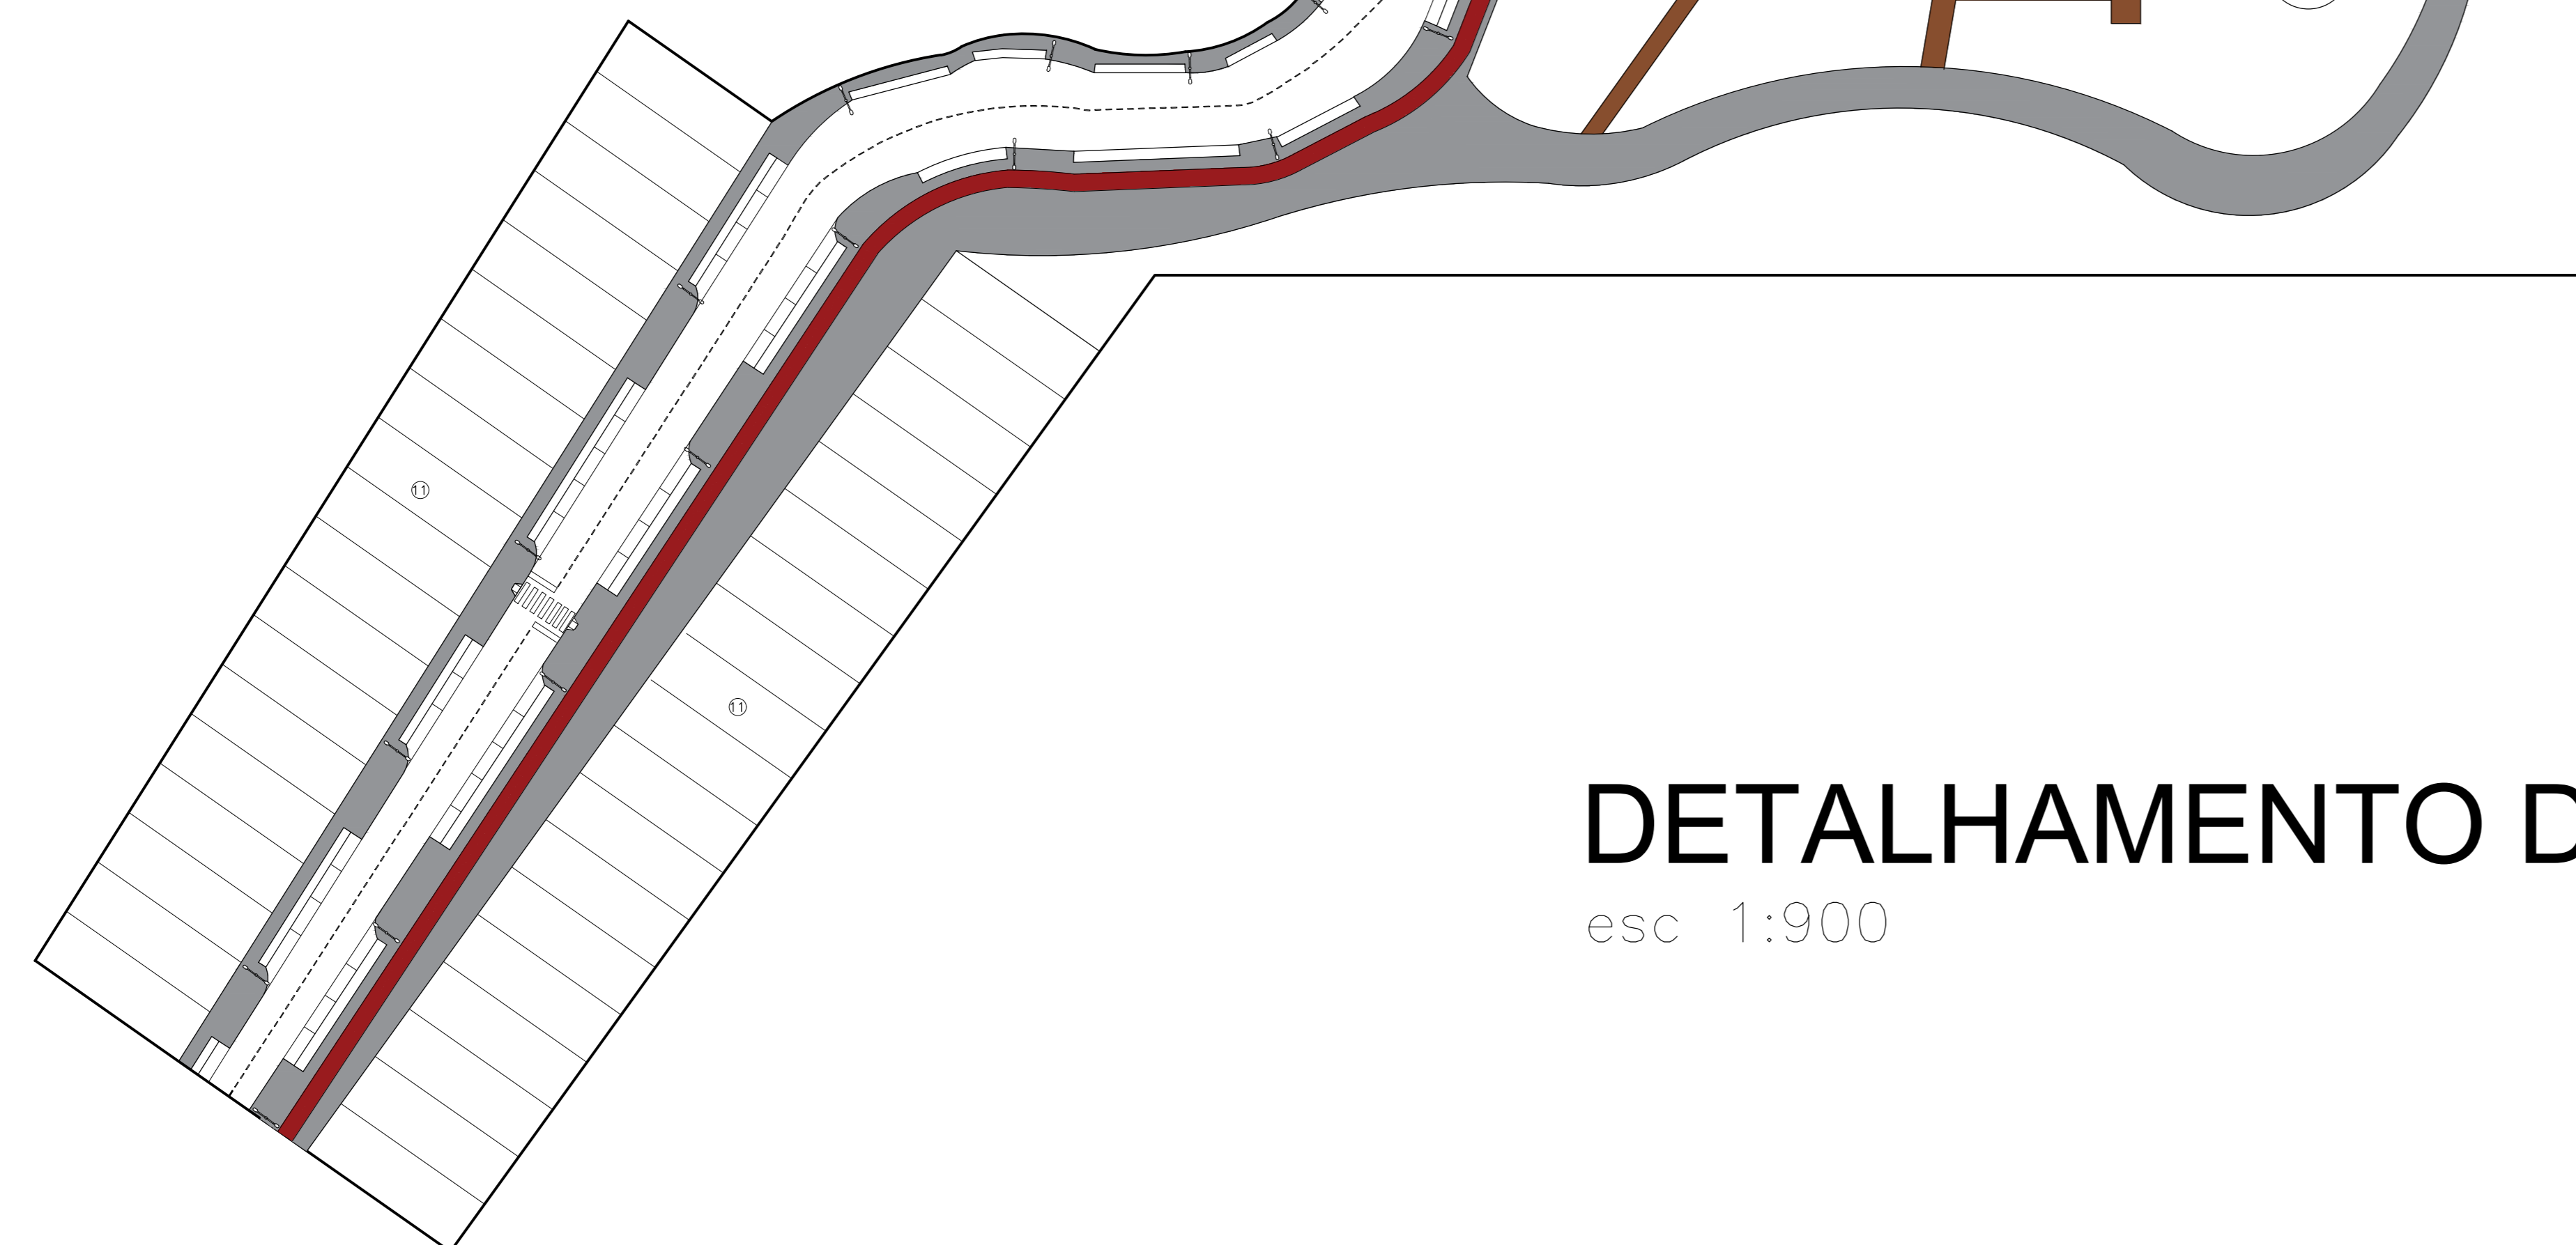

## DETALHAMENTO DE PISO

esc 1:900

### LEGENDA

- ① ESCOLA TÉCNICA
- ② QUADRA DE ESPORTES
- ③ PISTA DE SKATE
- ④ QUIOSQUE
- ⑤ ANFITEATRO
- ⑥ PLAYGROUND
- ⑦ ÁREA PARA JOGOS
- ⑧ ÁREA DE DESCANSO
- ⑨ ESCOLA DE ENSINO PRIMÁRIO
- ⑩ FEIRA HORTIFRUTIGRANJEIRA
- ⑪ LOTEAMENTO PARA USO MISTO (RESIDENCIAL E COMERCIAL)

**UNIFAP**  
Universidade Federal do Amapá

ARQUITETURA E URBANISMO  
CAMPUS DE SANTANA

ORIENTADOR: José Marcelo M. Medeiros

COORDENADOR:


ACADÊMICO: Adriely Lima Dias

DISCIPLINA: Trabalho de Conclusão de Curso 2


CONTEÚDO: Detalhamento de Piso

ESCALA: 1:900


FRANCHA: 03/05

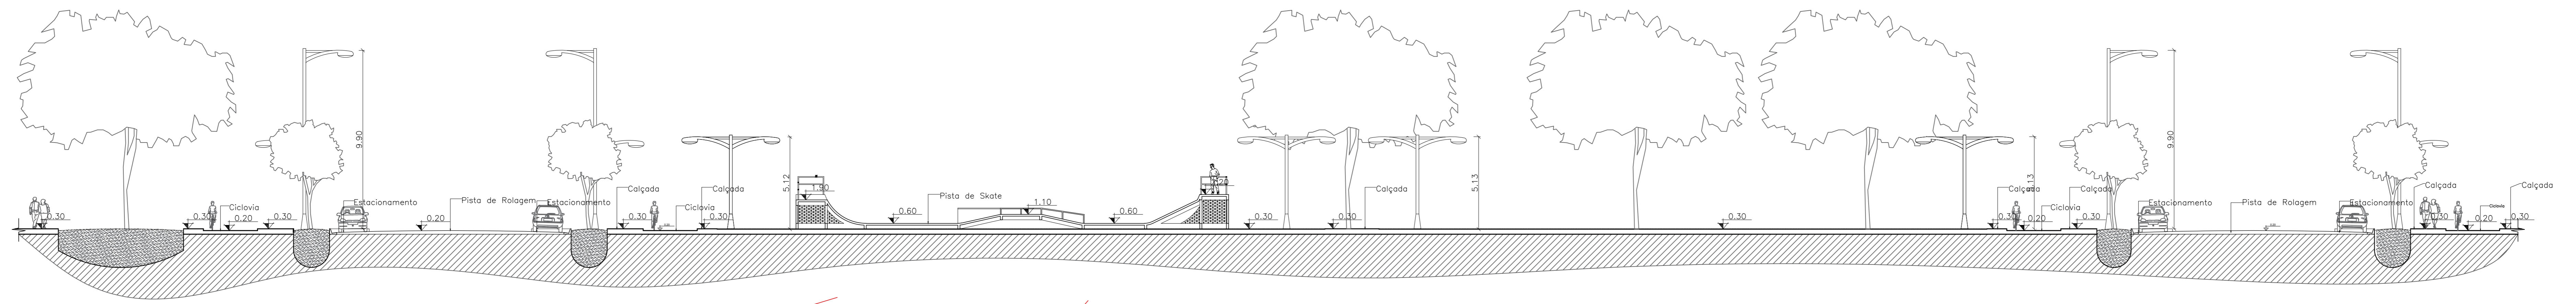


**CORTE AA'**  
esc 1:200

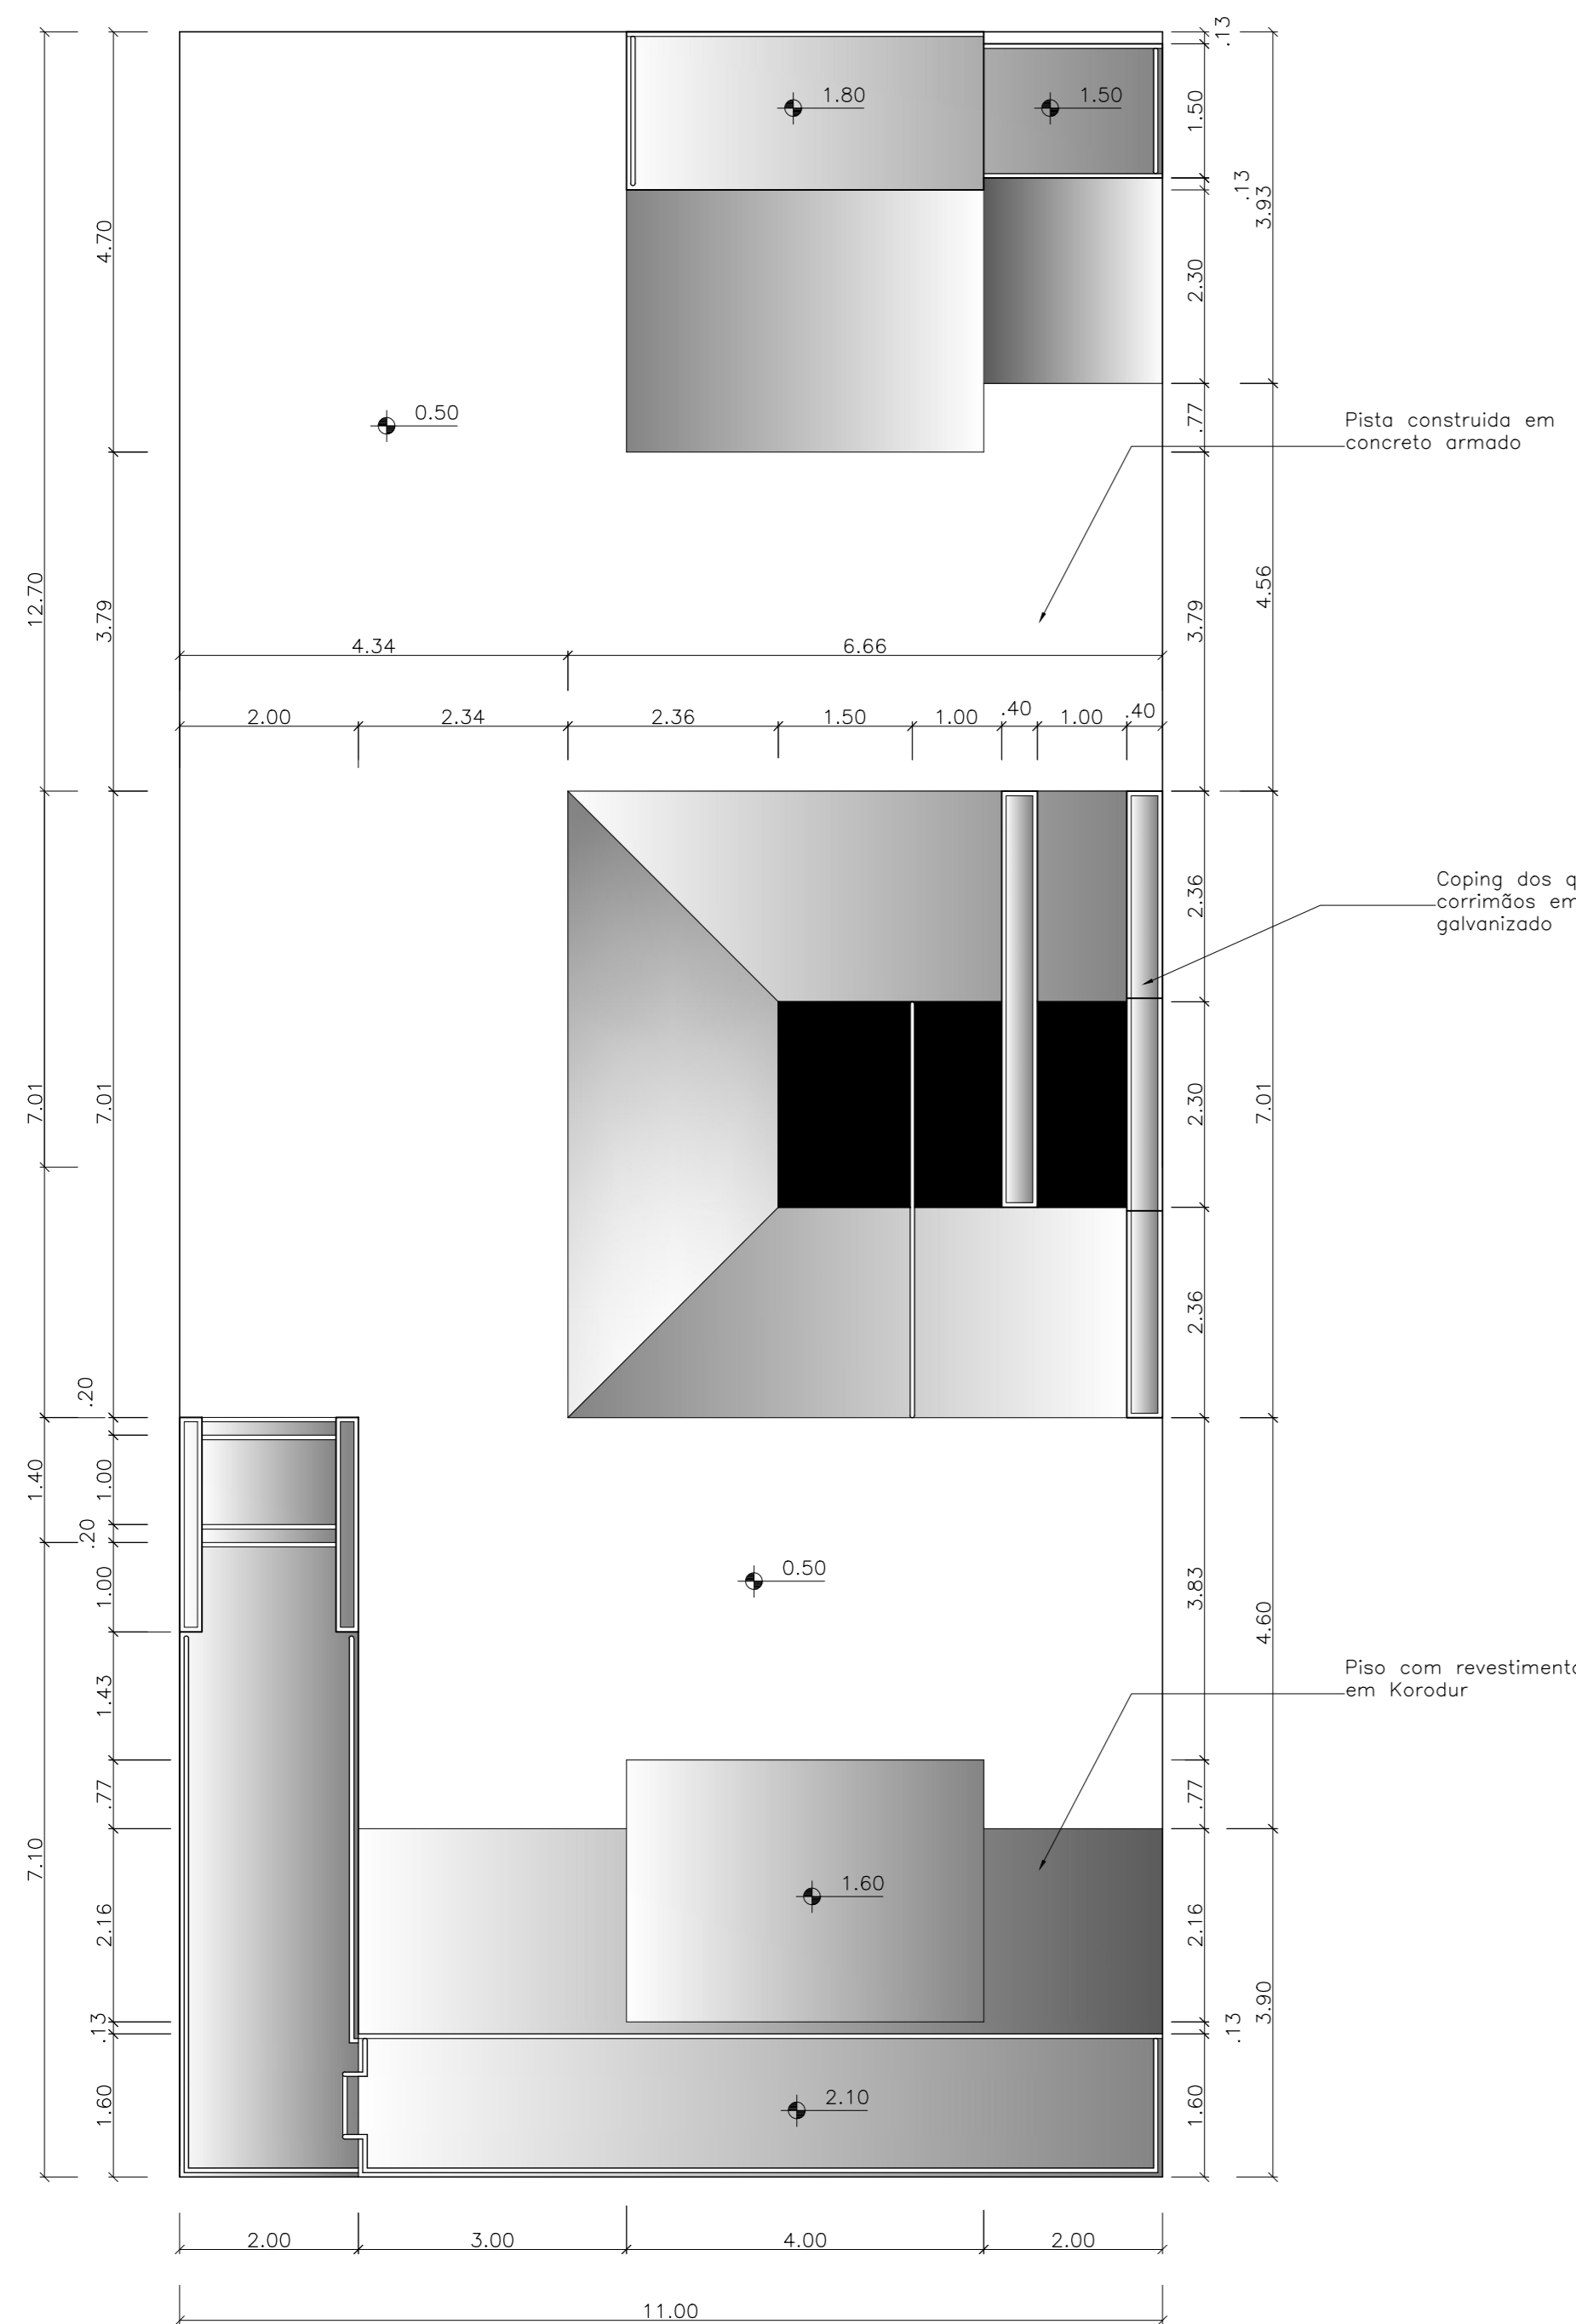

**DETALHAMENTO - PISTA DE SKATE**  
esc 1:100




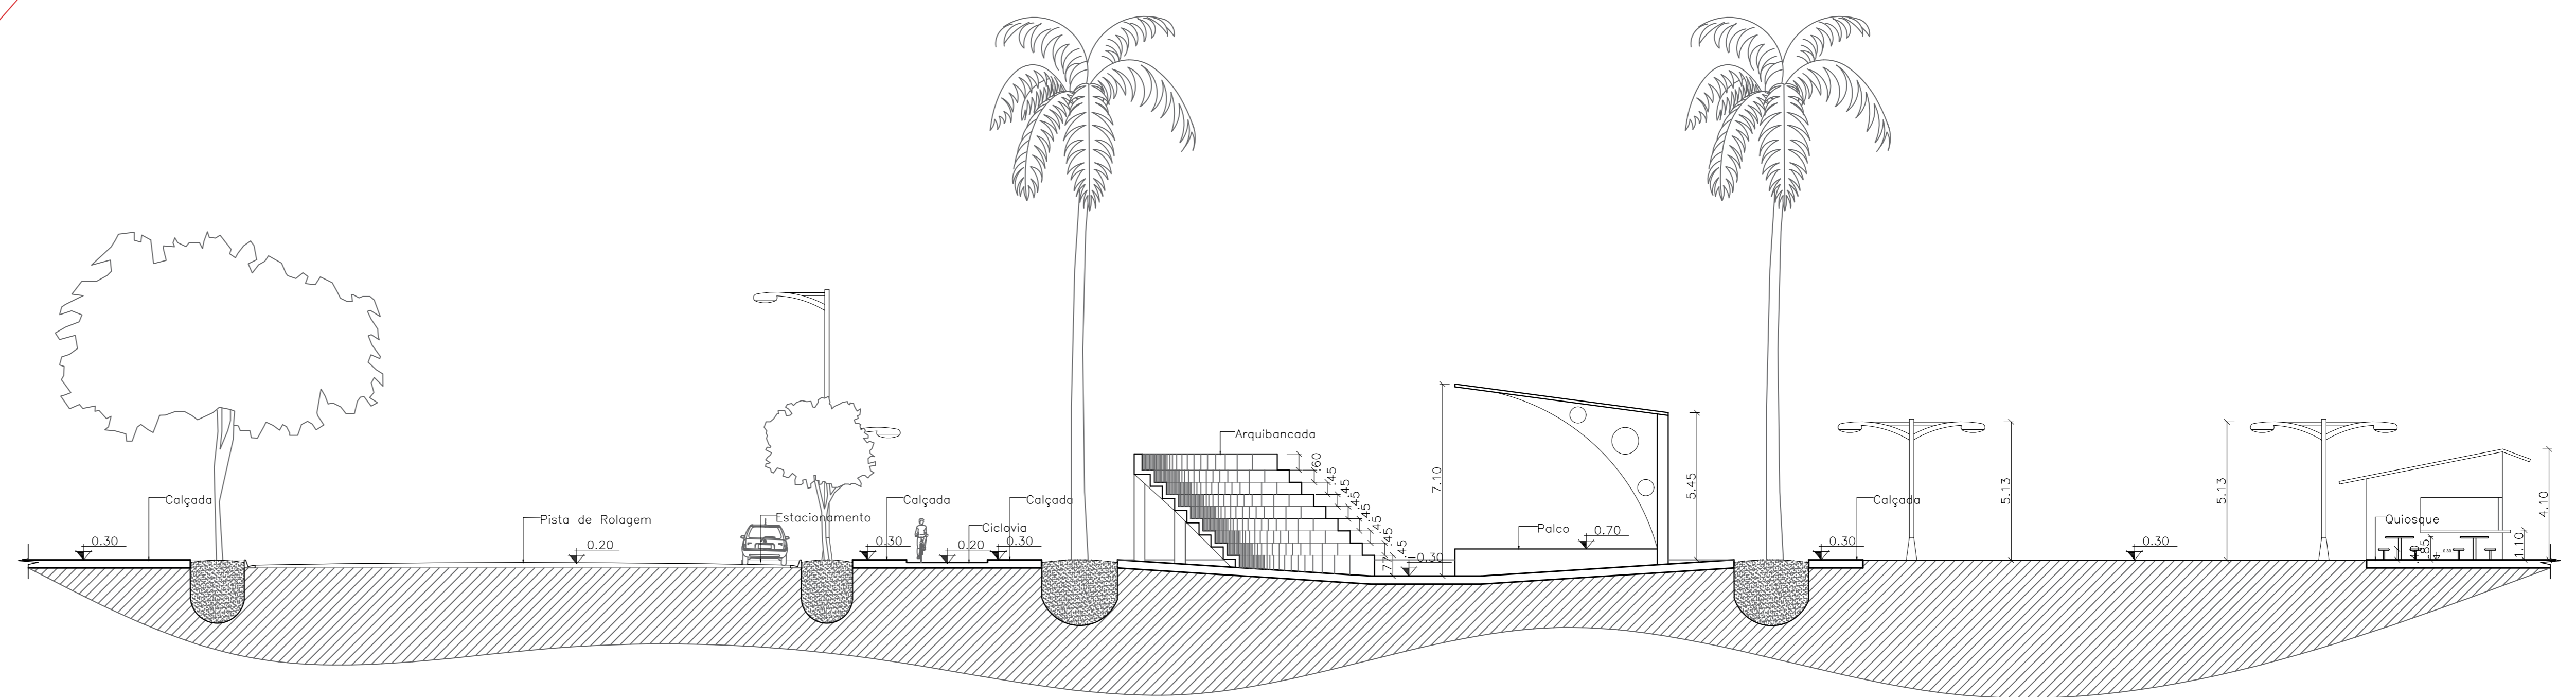


**CORTE BB'**  
esc 1:200

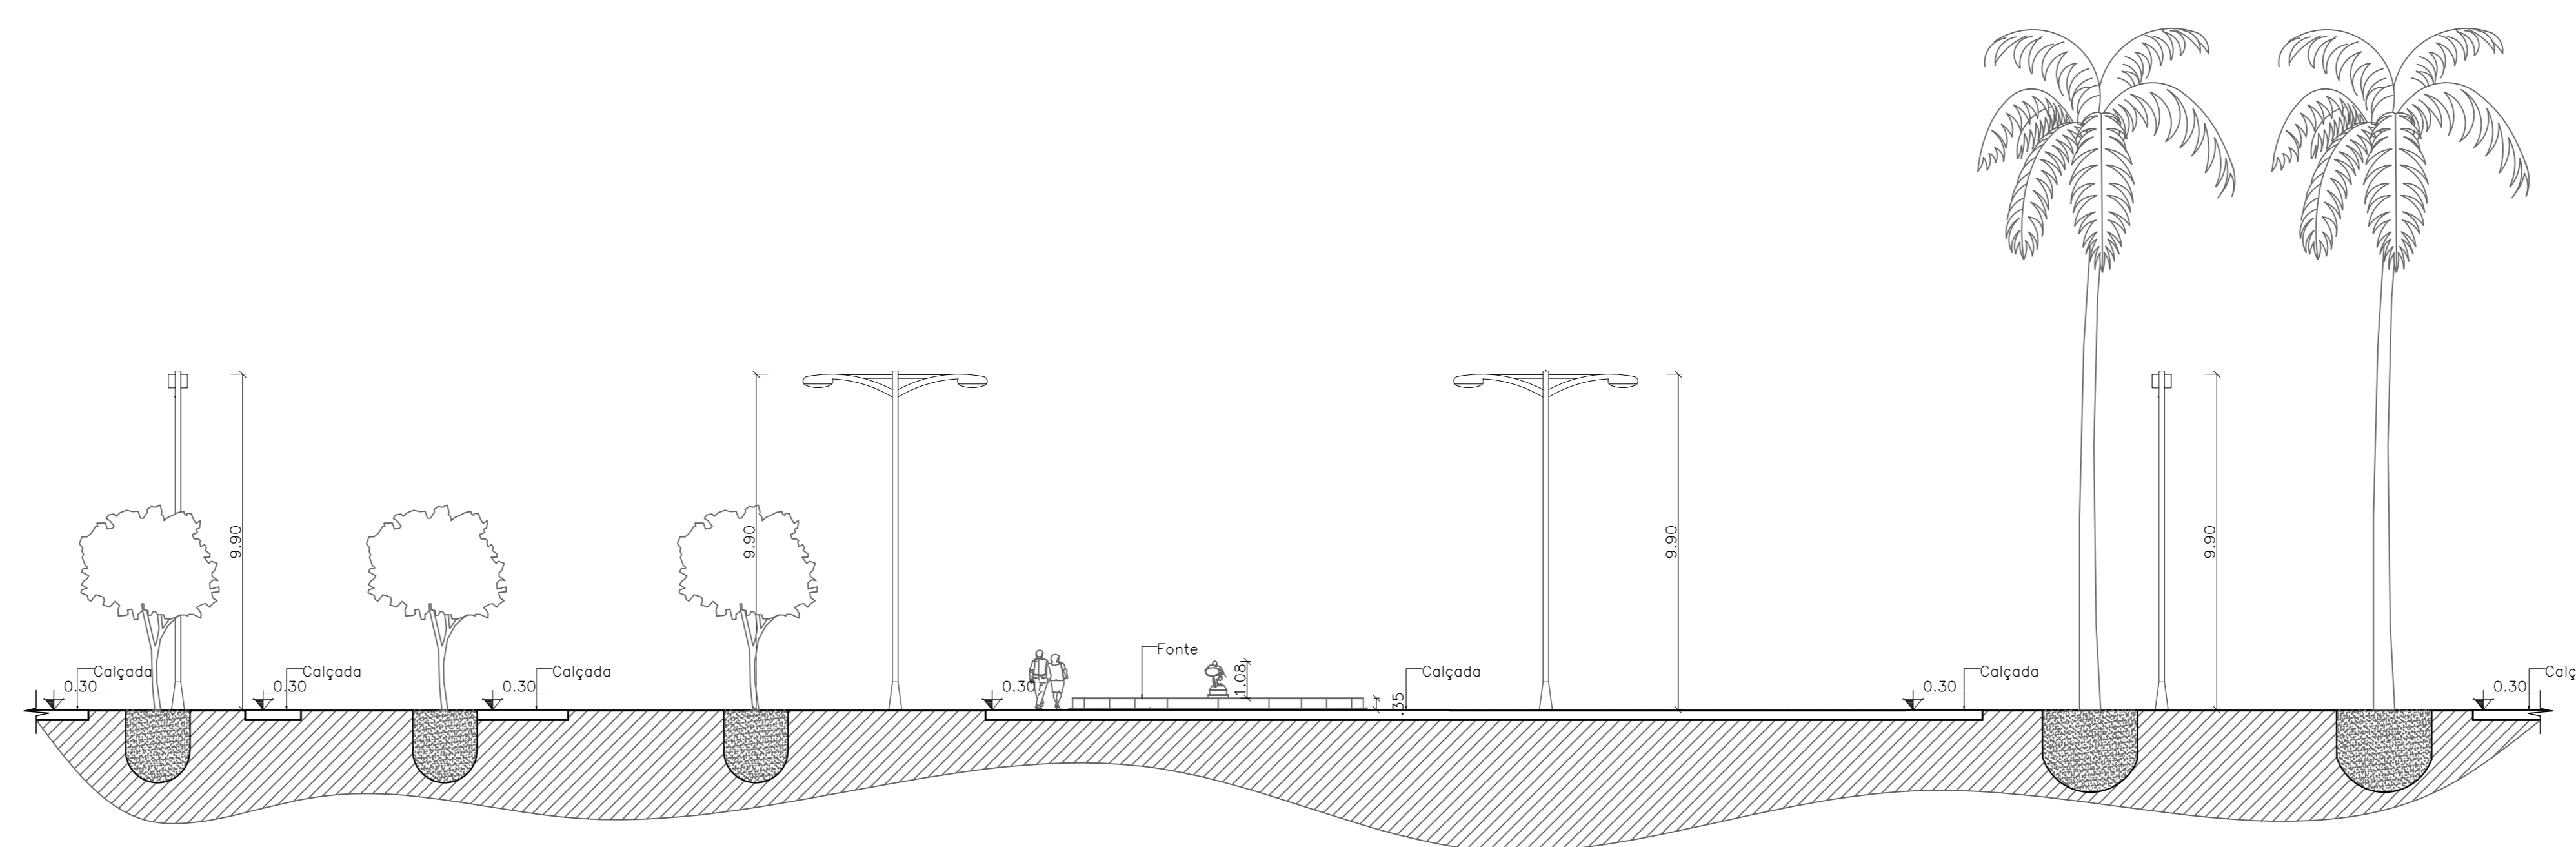

**CORTE CC'**  
esc 1:200

<b>UNIFAP</b> <b>Universidade Federal do Amapá</b>		
ARQUITETURA E URBANISMO CAMPUS DE SANTANA		
ORIENTADOR:	JOSÉ MARCELO M. MEDEIROS	
COORDENADOR:		
ACADÊMICO:	ADRIELY LIMA DIAS	
DISCIPLINA:	TRABALHO DE CONCLUSÃO DE CURSO 2	
CONTEÚDO:	ESCALA: 1/200 NOTA: _____	PRANCHA <b>04/05</b>

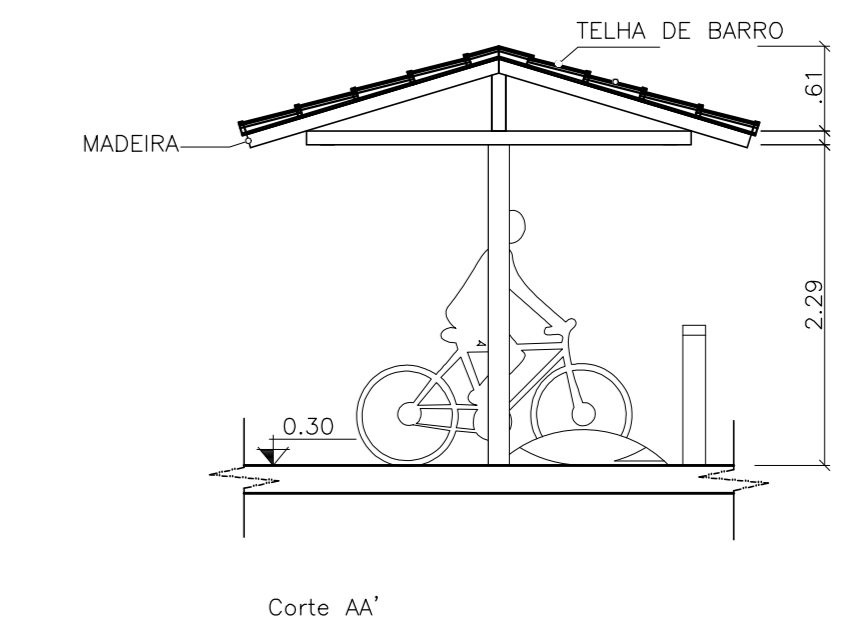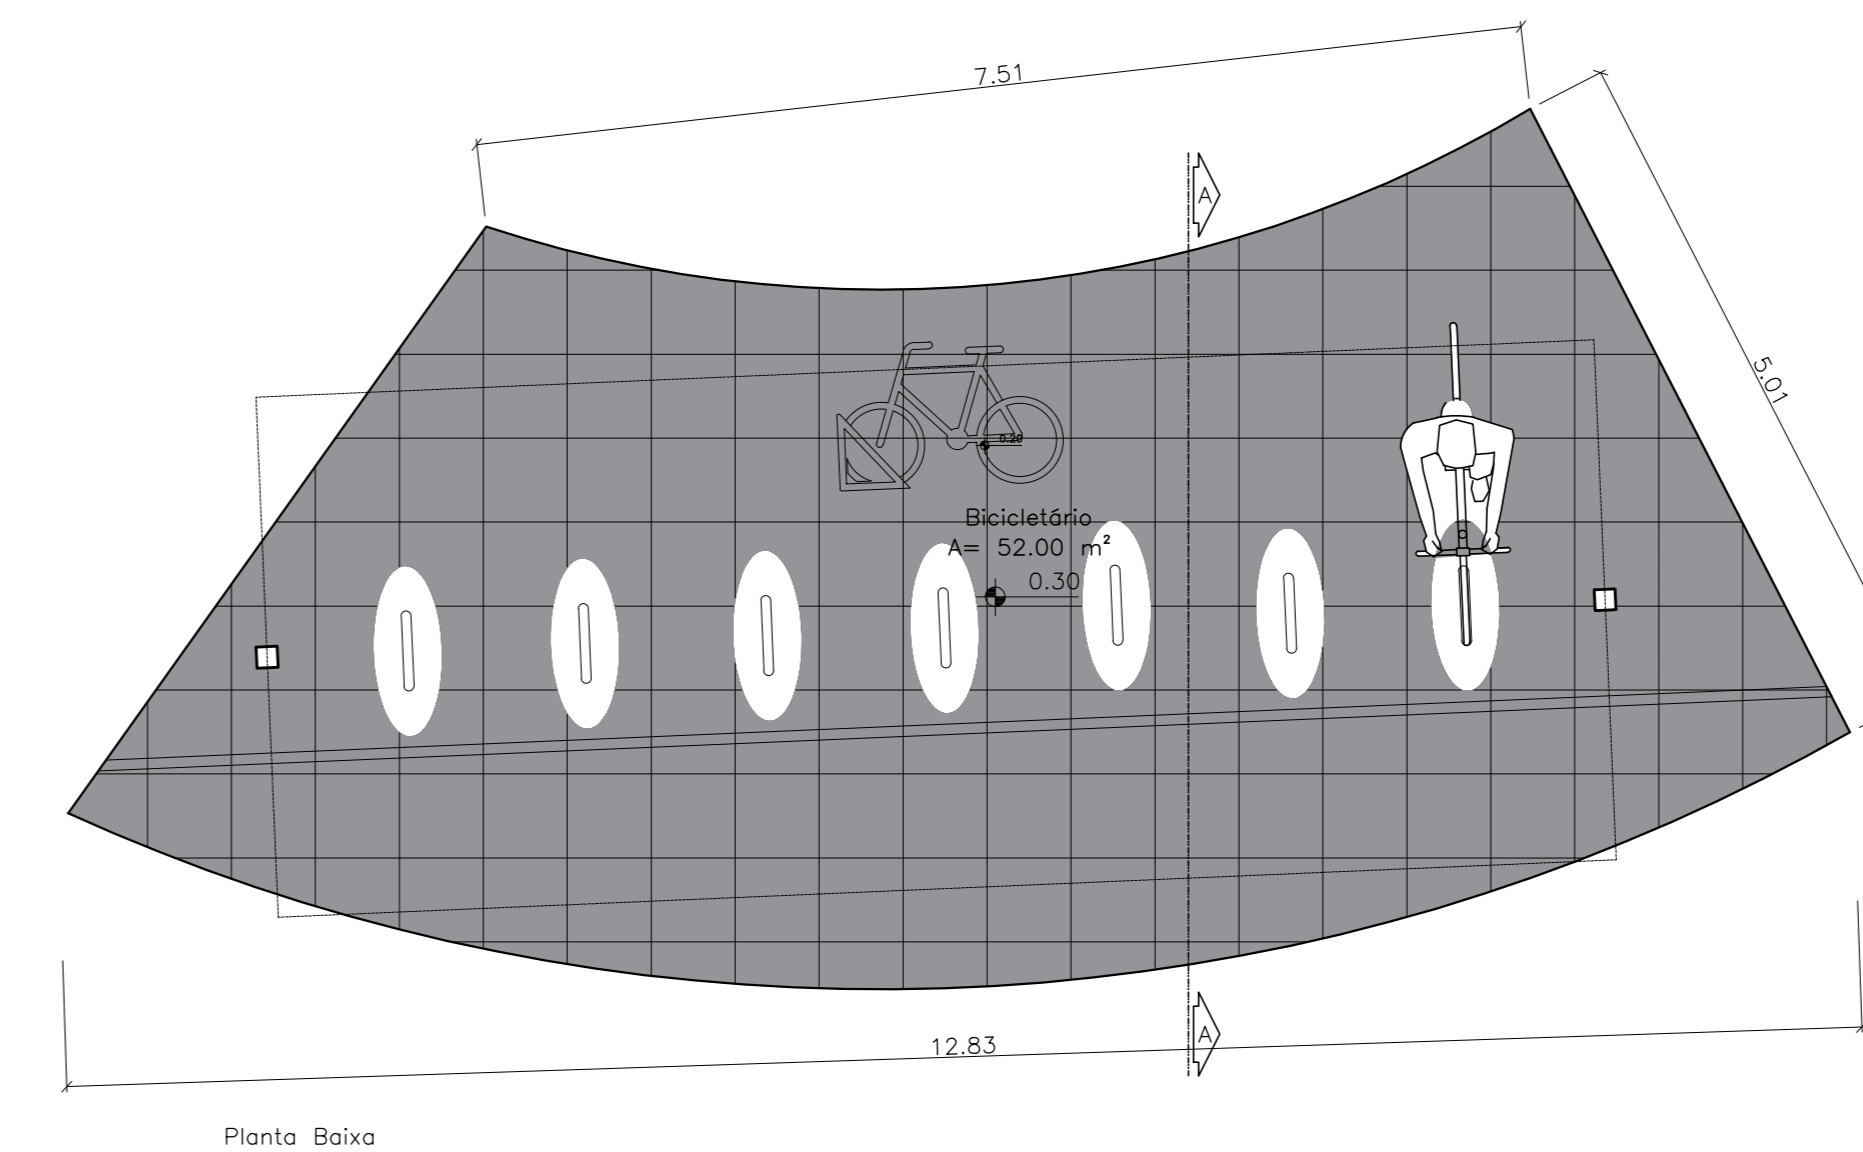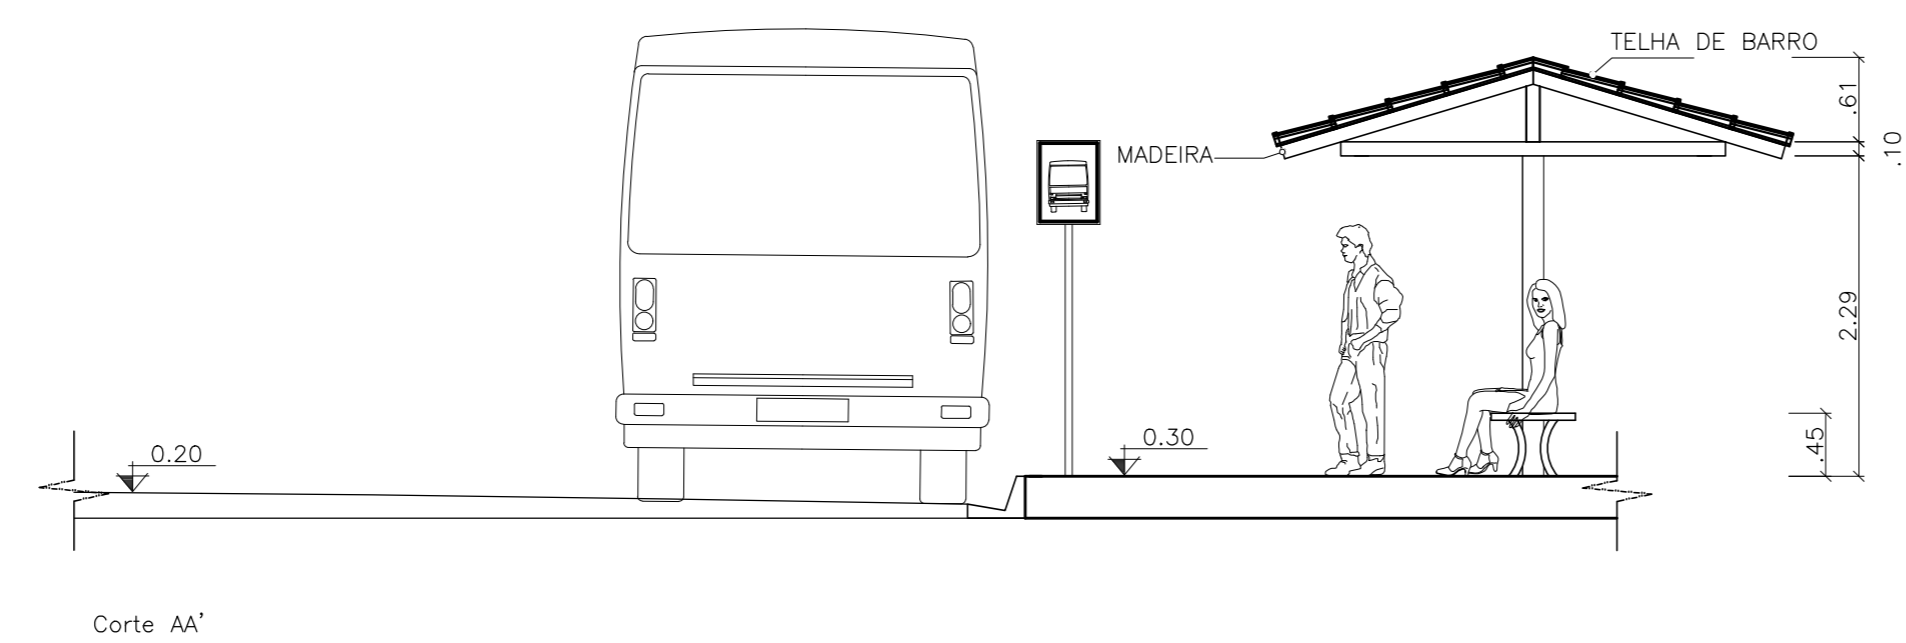
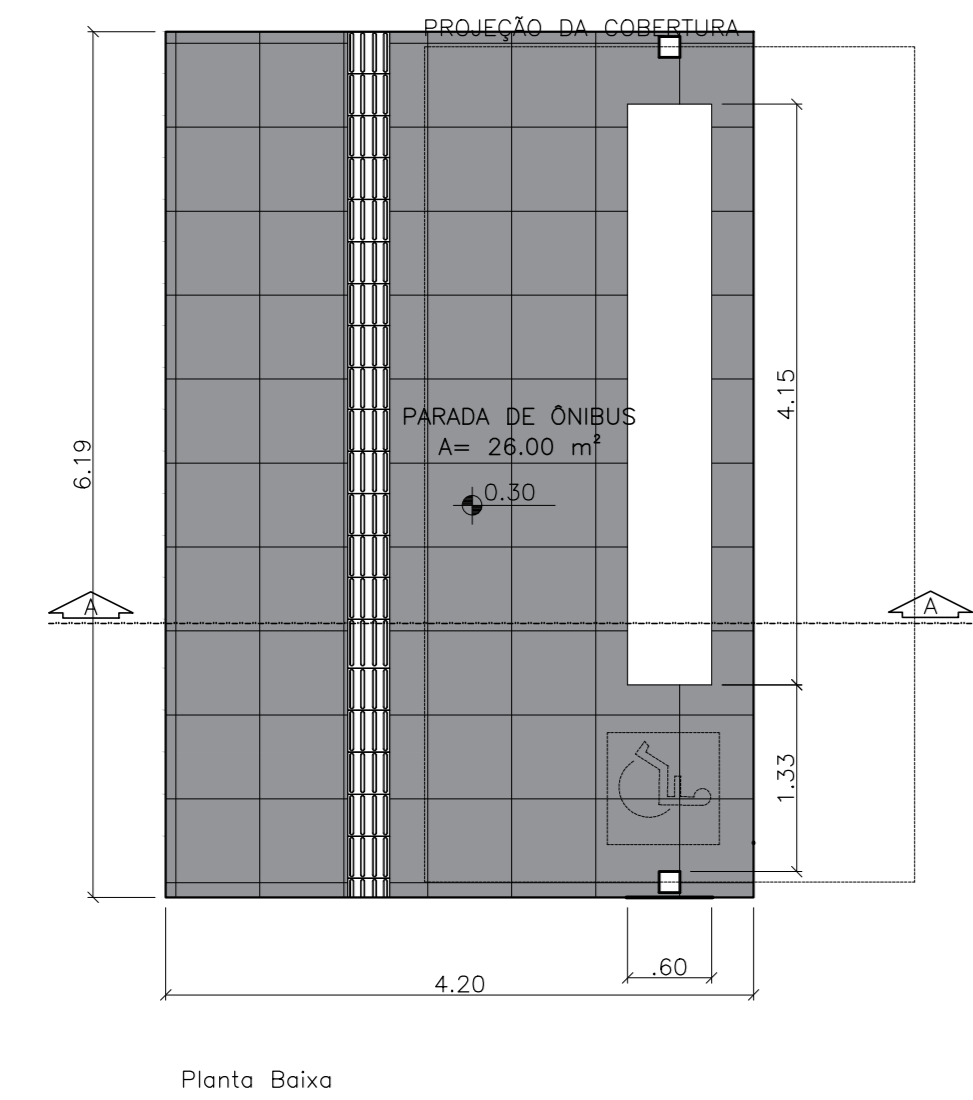


### DETALHAMENTO - PONTO DE ÔNIBUS





esc 1:75

### DETALHAMENTO - BICICLETÁRIO


esc 1:75

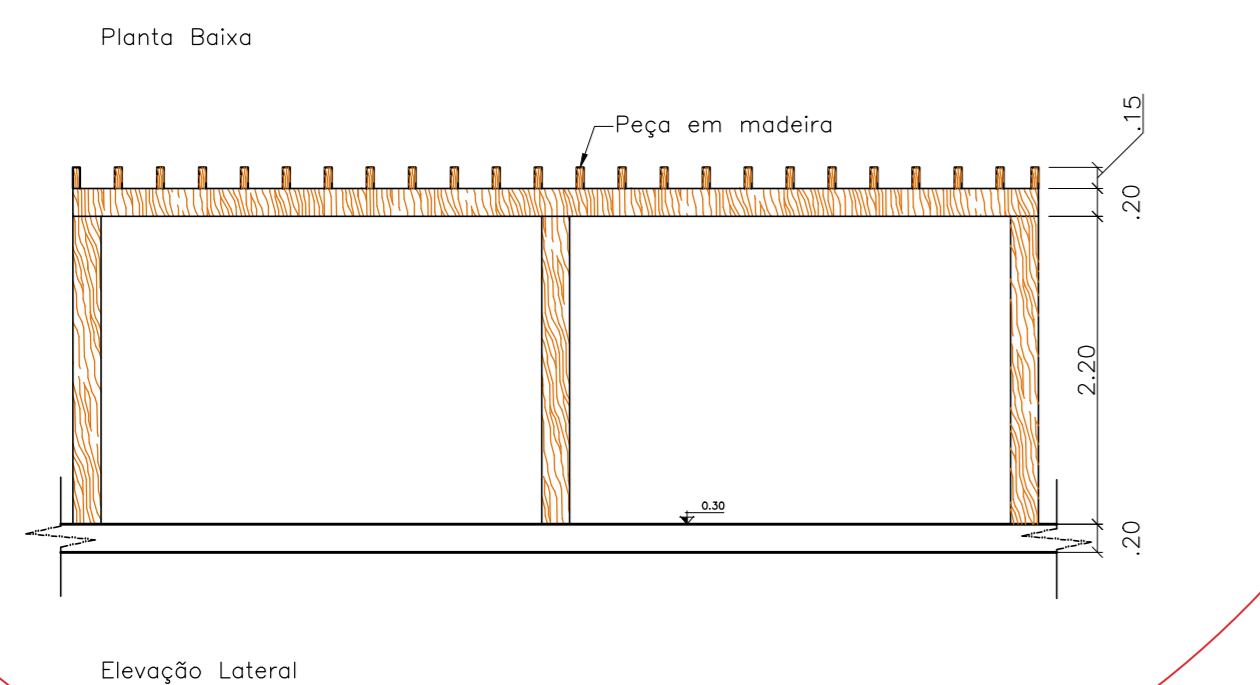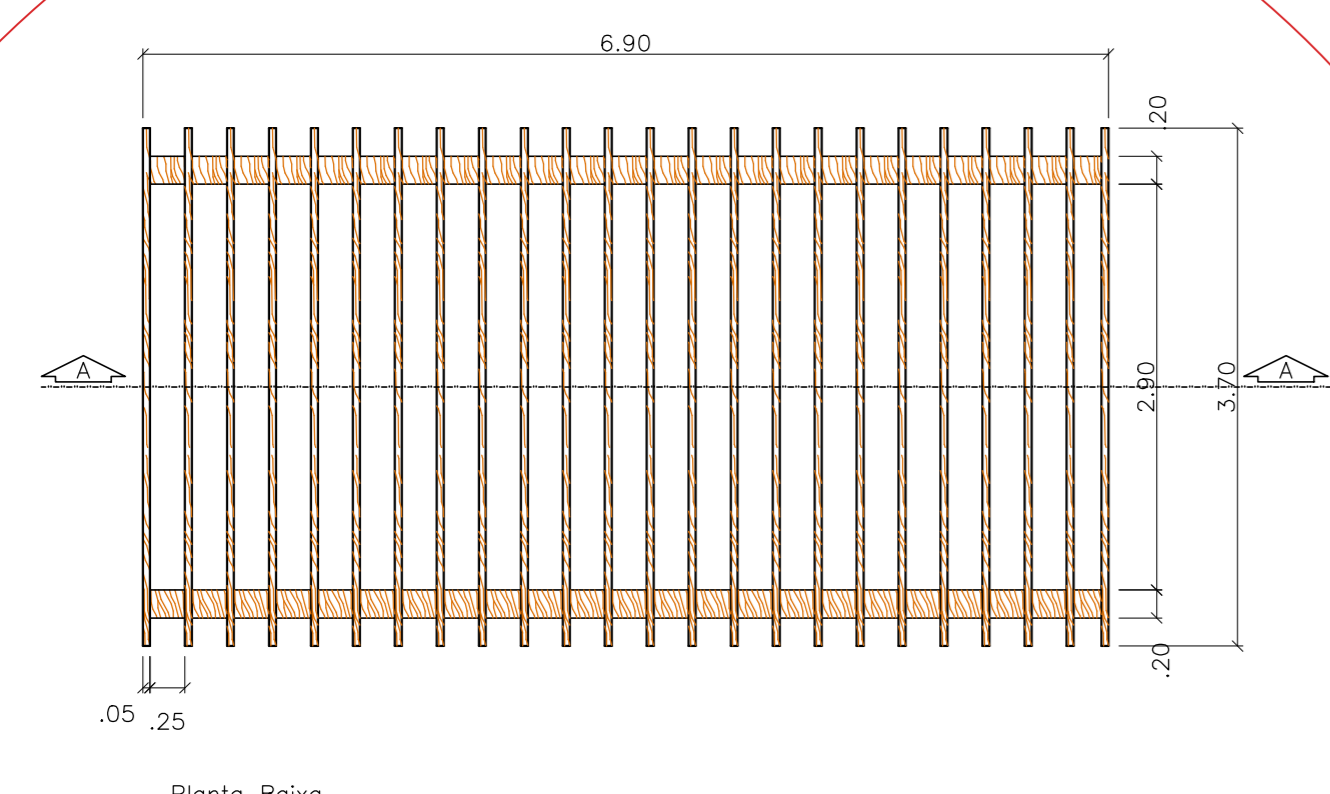


Esc. 1/75

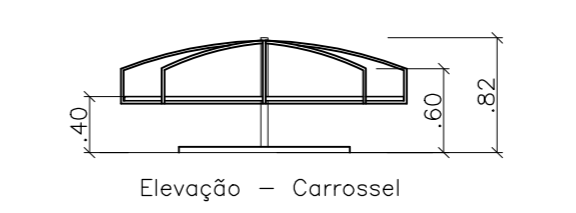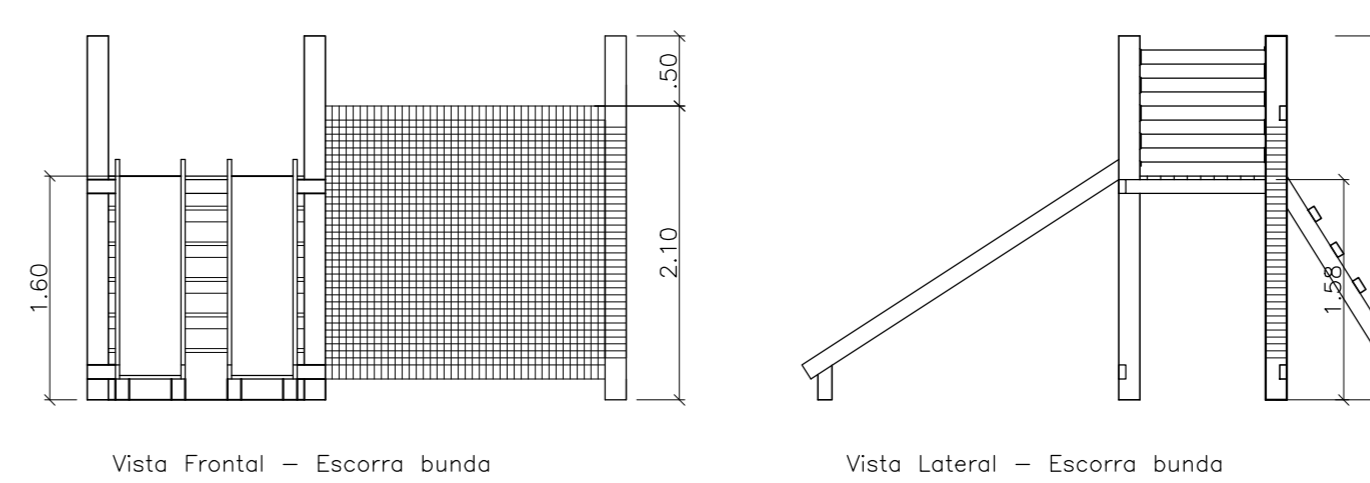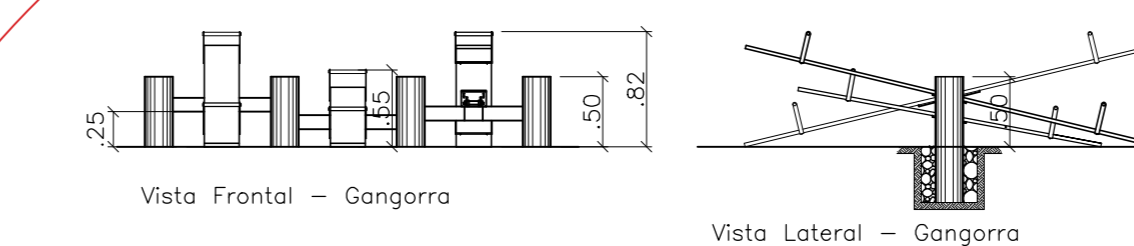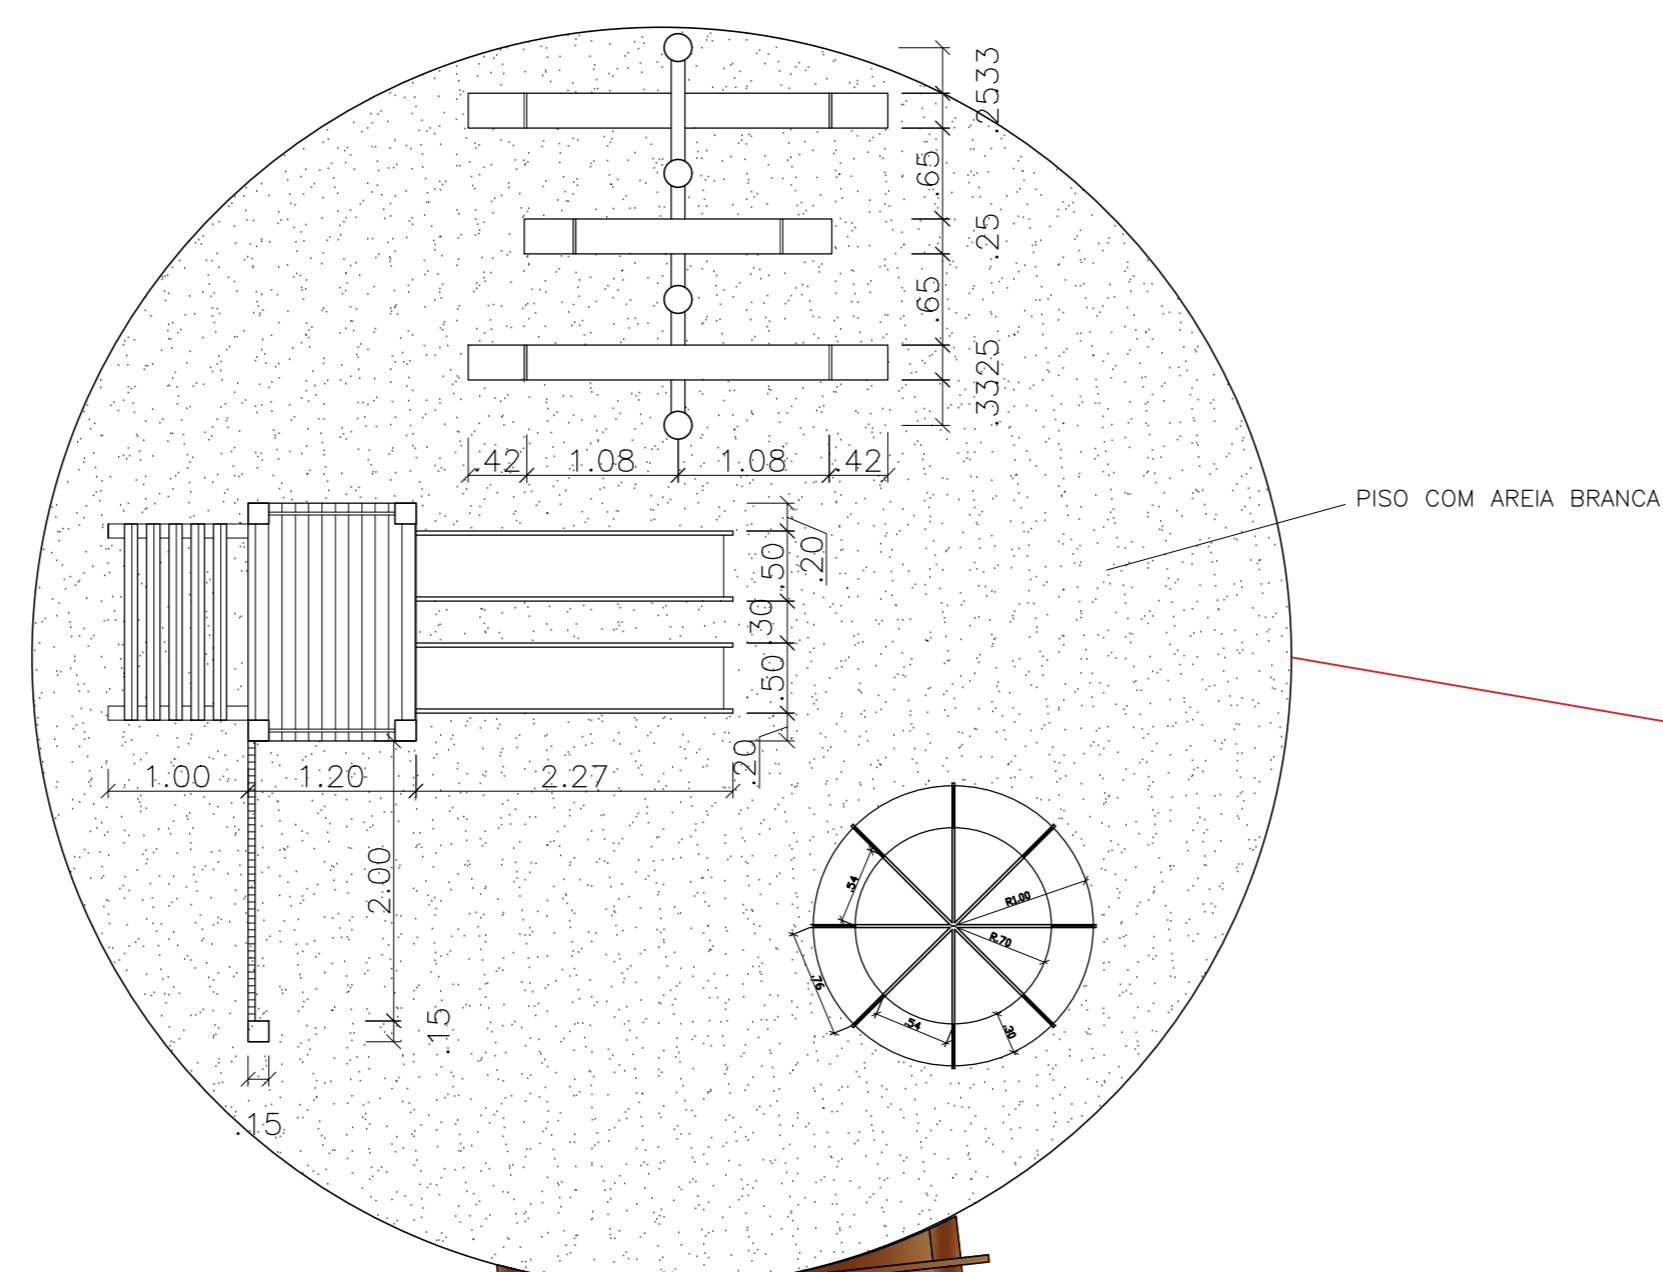

Esc. 1/75

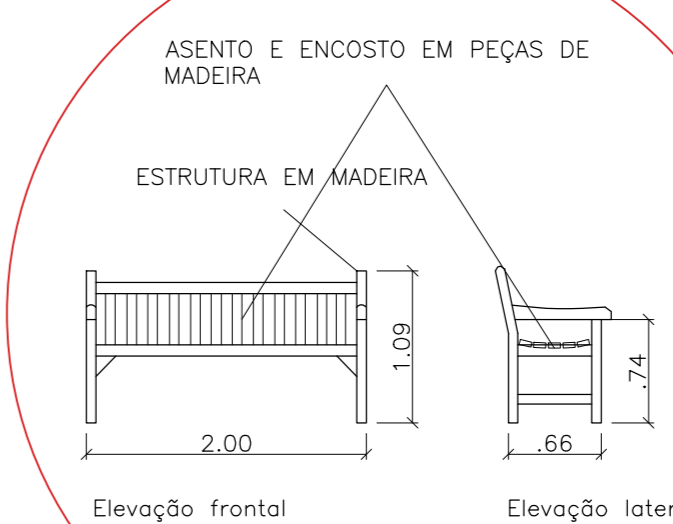



Esc. 1/75

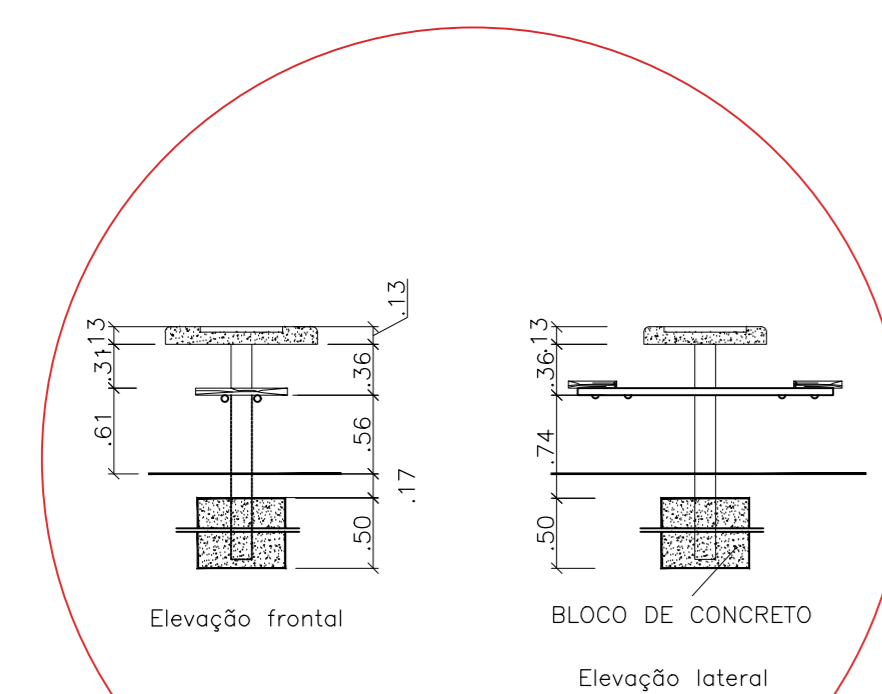

Esc. 1/75

### DETALHAMENTO - PERGOLADO

esc 1:75

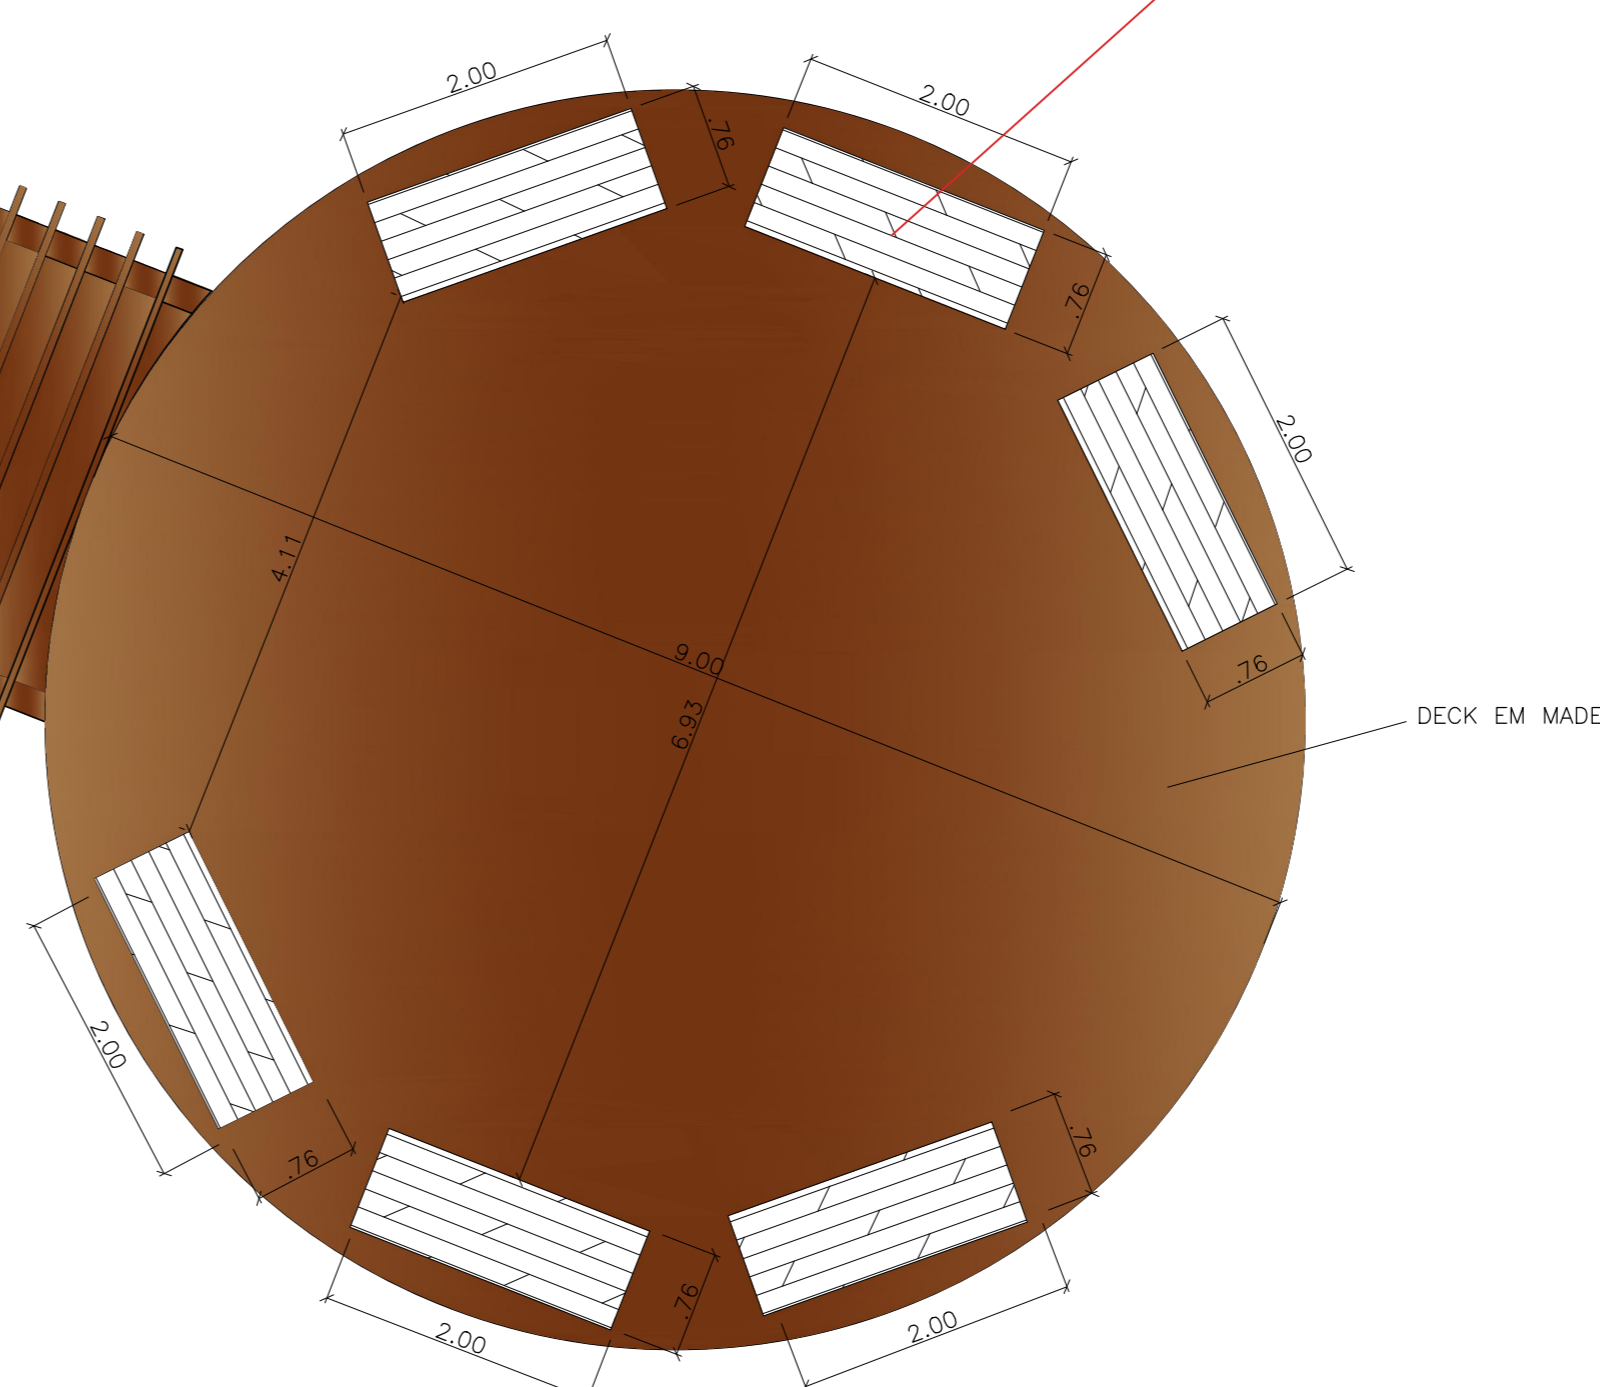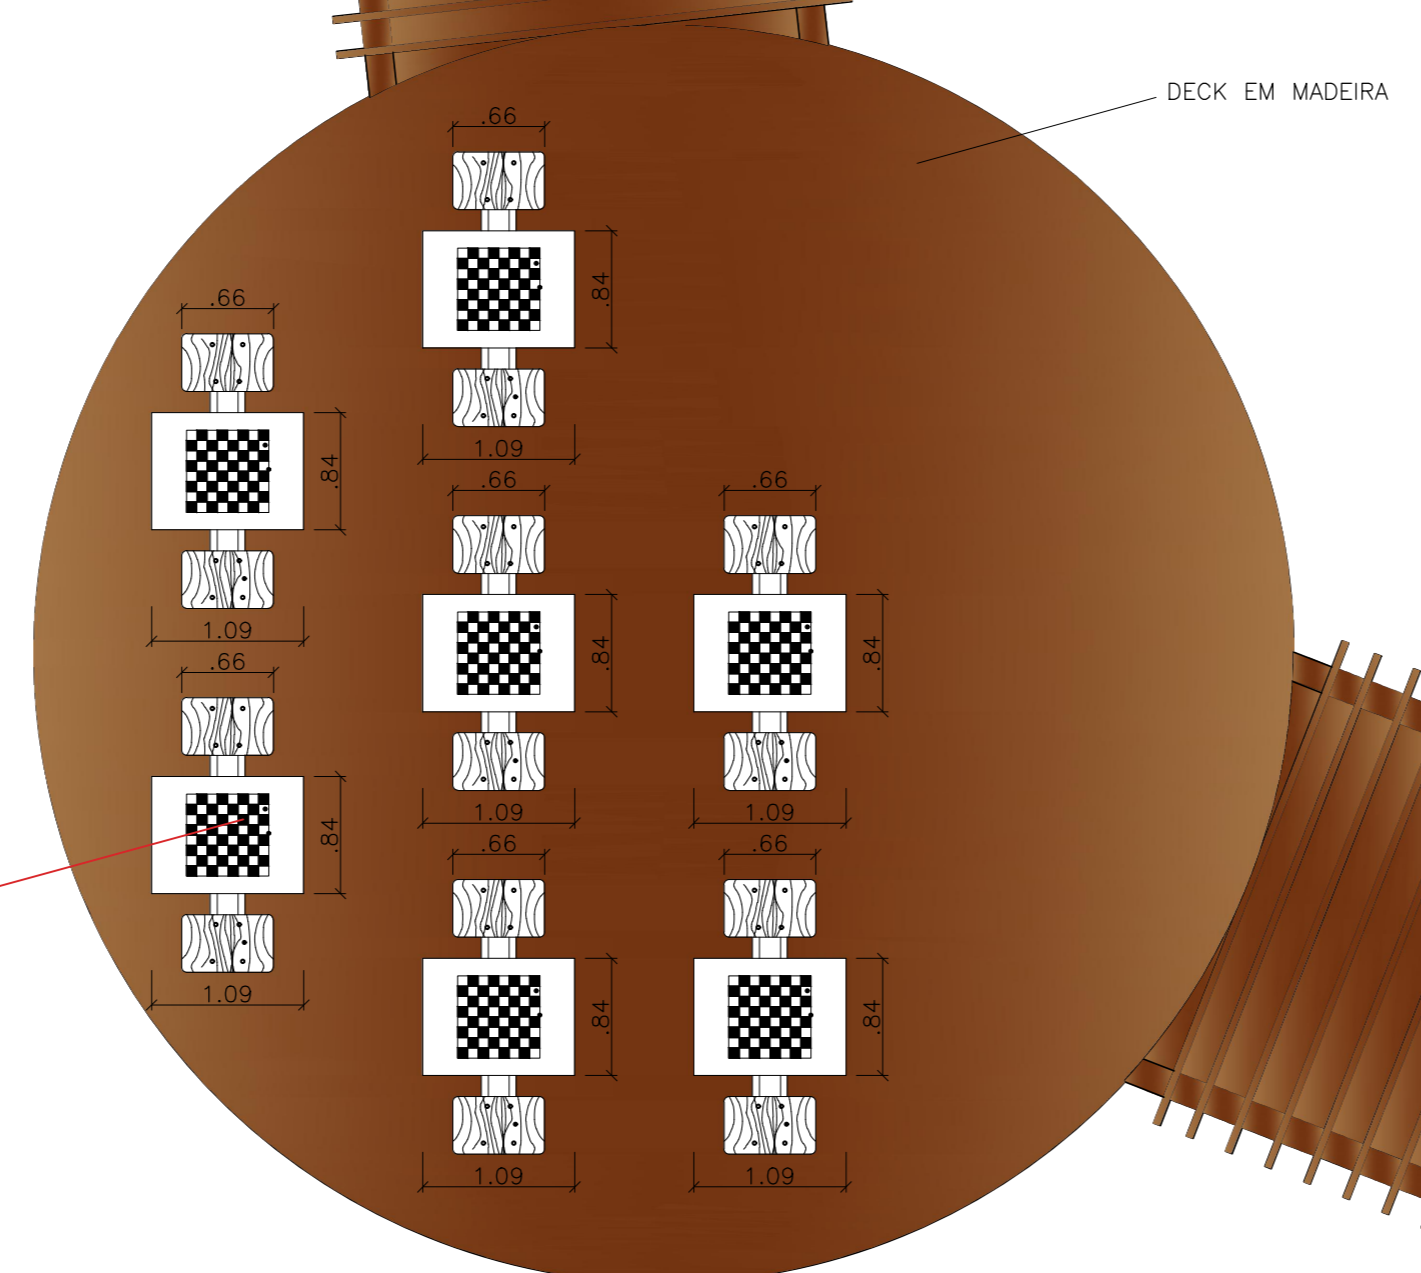

**UNIFAP**  
**Universidade Federal do Amapá**

ARQUITETURA E URBANISMO  
CAMPUS DE SANTANA

ORIENTADOR: JOSÉ MARCELO M. MEDEIROS

COORIENTADOR:

ACADÊMICO: ADRIELY LIMA DIAS

DISCIPLINA: TRABALHO DE CONCLUSÃO DE CURSO 2

CONTEÚDO: DETALHAMENTOS

ESCALA: 1/75  
NOTA: \_\_\_\_\_

PRANCHA  
**05/05**