



RUA JOÃO PAULO DE SOUZA

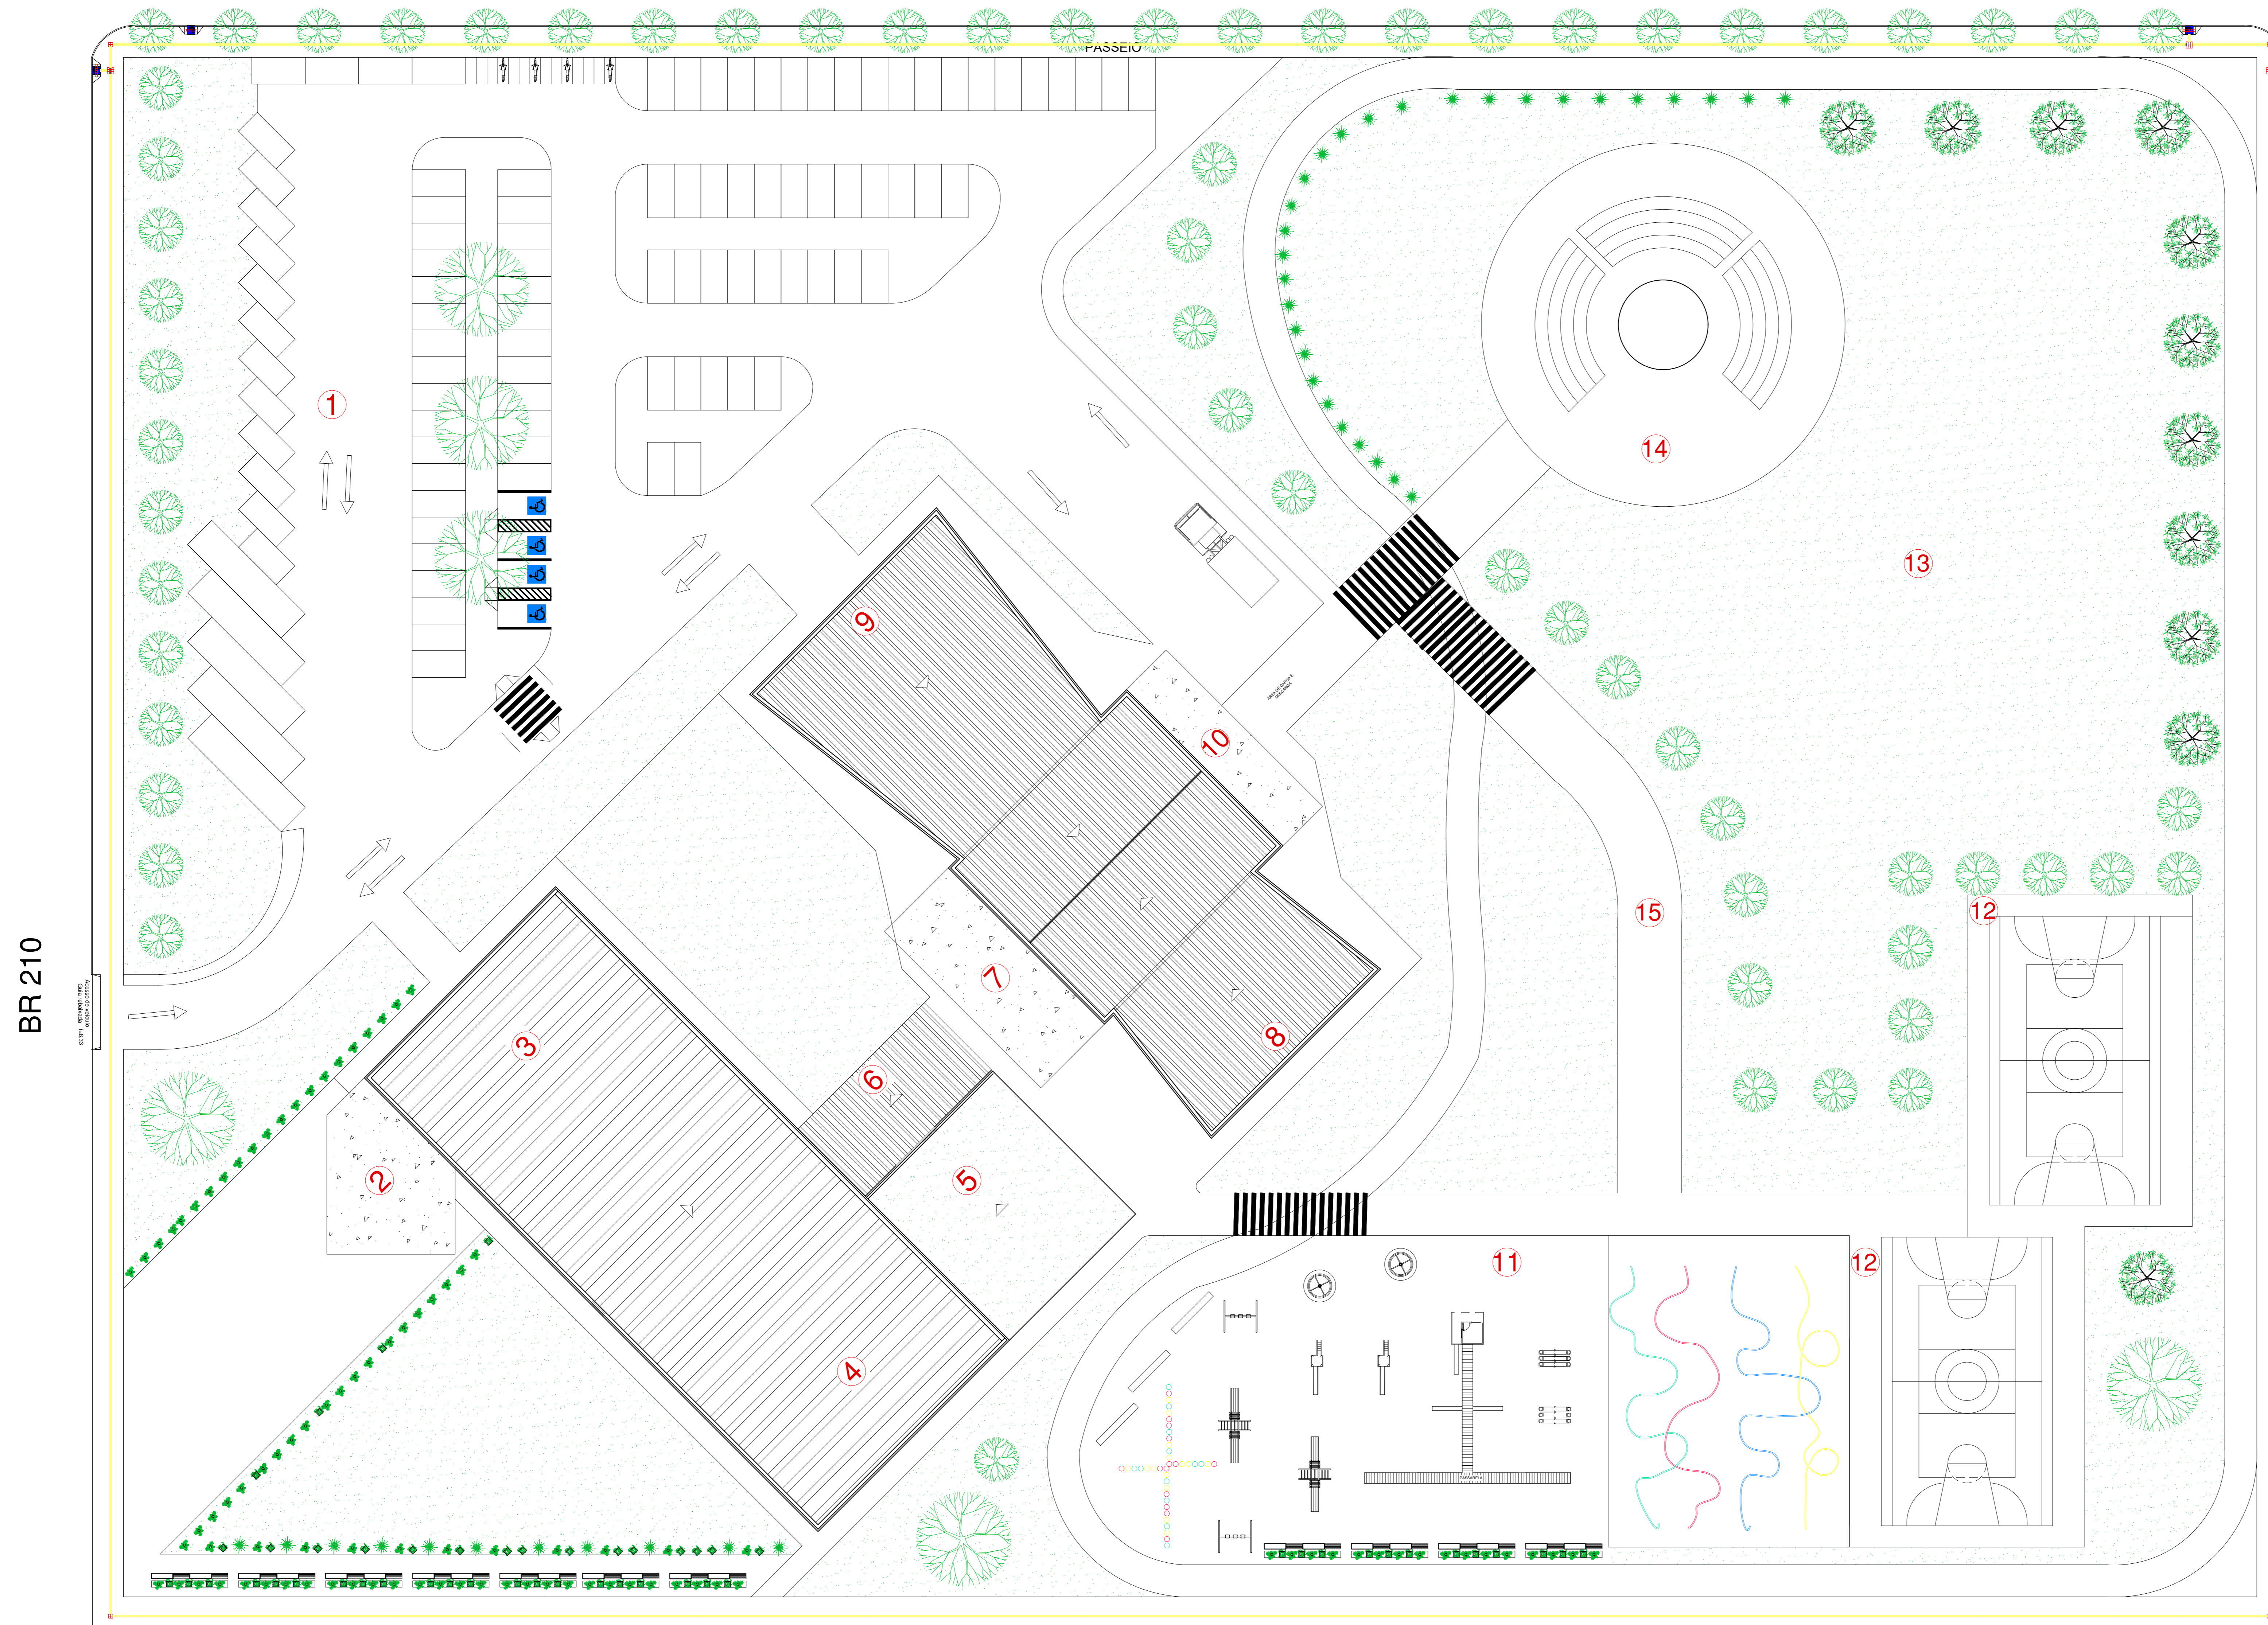

AVENIDA SANDOVAL ALMEIDA SANDIN

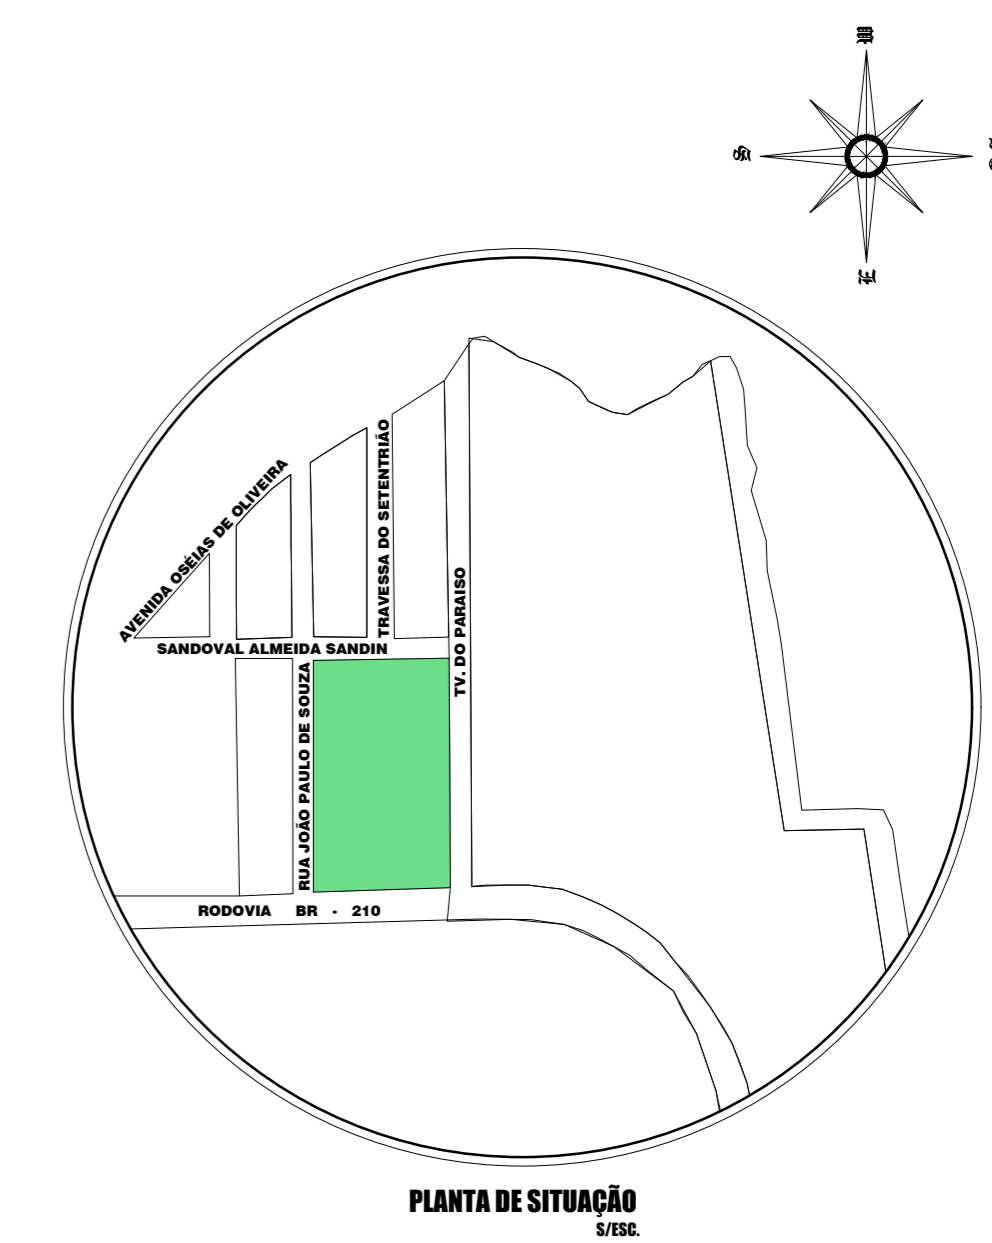



LEGENDA

- ① ESTACIONAMENTO
- ② RESTAURANTE
- ③ EXPOSIÇÃO PROVISÓRIA
- ④ BIBLIOTECA
- ⑤ BANHEIROS
- ⑥ CIRCULAÇÃO
- ⑦ CIRCULAÇÃO
- ⑧ TEATRO
- ⑨ AUDITÓRIO
- ⑩ CIRCULAÇÃO
- ⑪ PLAYGROUND
- ⑫ QUADRA
- ⑬ ÁREA VERDE
- ⑭ ANFITEATRO
- ⑮ CICLOVIA

Implantação Geral
 Área do Lote: 28.548,00m²
 Área Construída: 13.143,61m²

UNIVERSIDADE FEDERAL DO AMAPÁ ARQUITETURA E URBANISMO	
Documento:	TRABALHO DE CONCLUSÃO DE CURSO
Acadêmica:	NILCE SOARES DE OLIVEIRA
Orientadora:	PATRICIA HELENA TUROLA TAKAMATSU
Projeto:	CENTRO CULTURAL NA ZONA NORTE DE MACAPÁ-AP
Conteúdo:	IMPLANTAÇÃO GERAL
Área do Lote:	28.548,00m²
Área construída:	13.143,61m²
Auto:	AUTORA
Data:	Abril de 2016
Escala:	1:500
01 / 09	

RUA JOÃO PAULO DE SOUZA

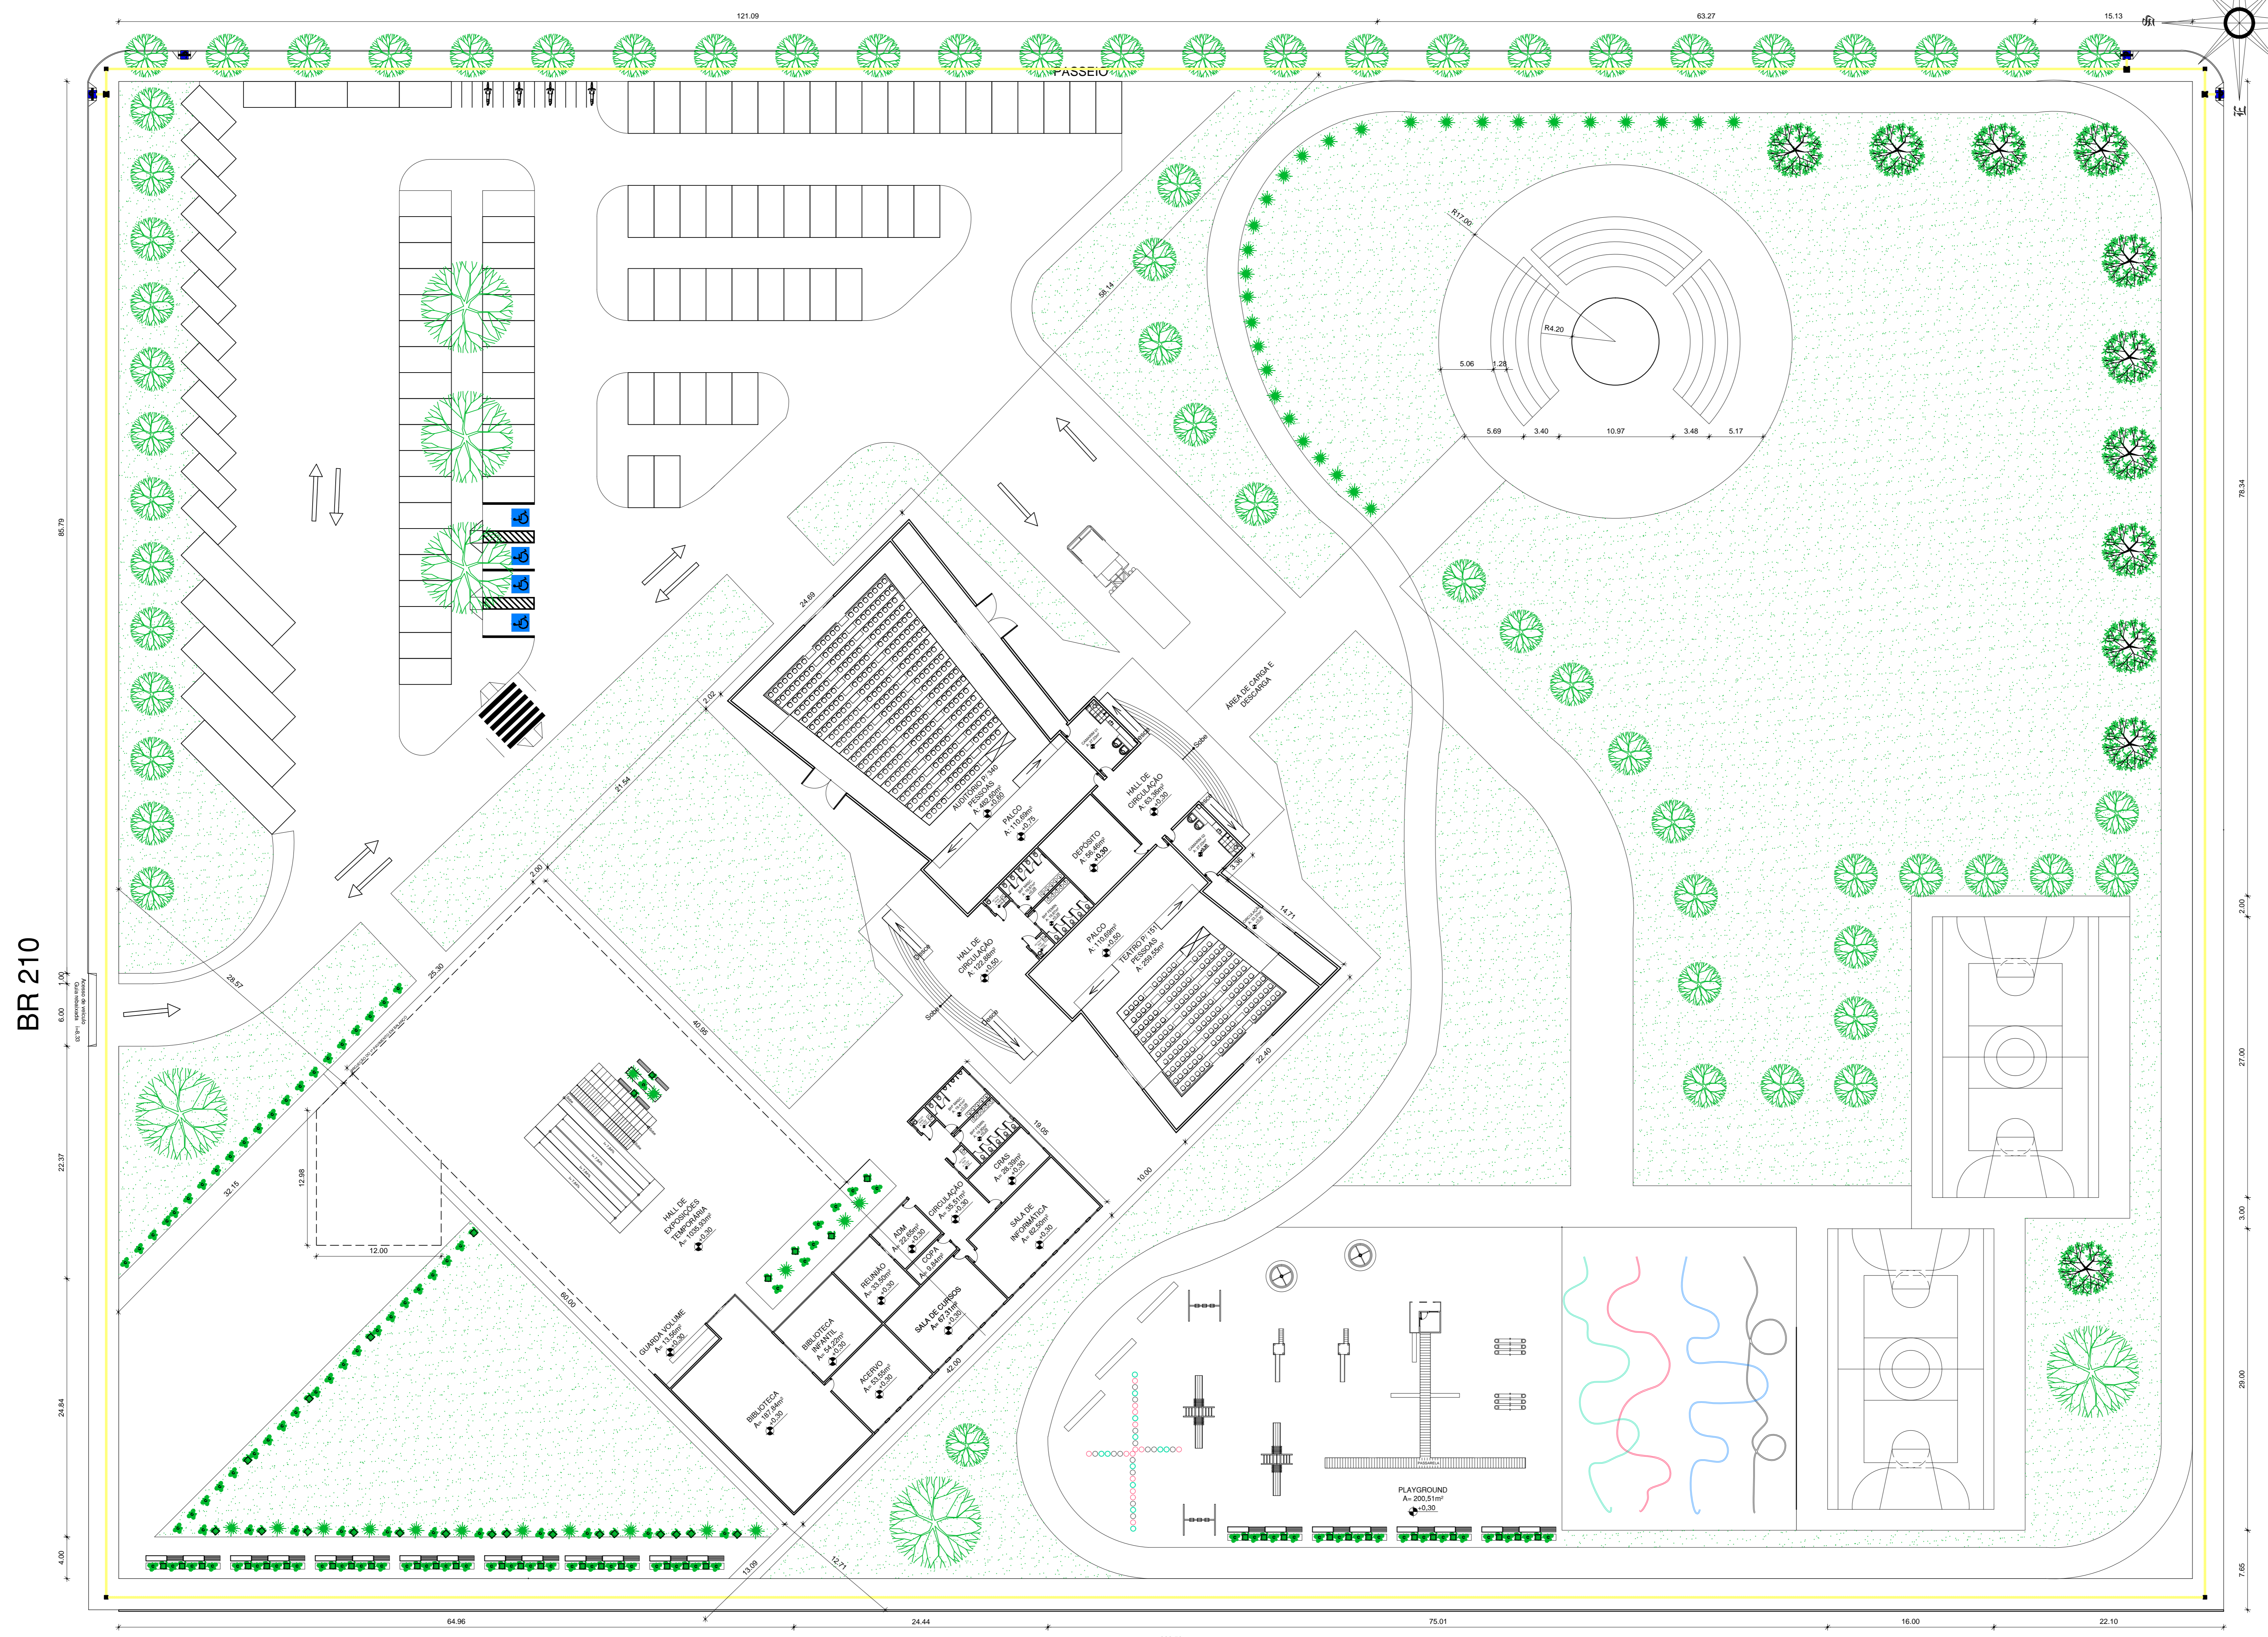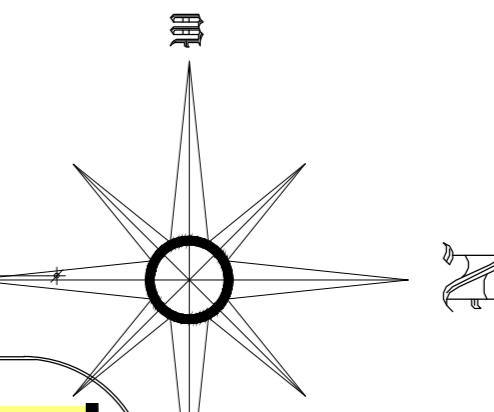


BR 210

AVENIDA SANDOVAL ALMEIDA SANDIN


Planta Baixa Geral
 Área do Lote: 28.548m²
 Escala: 1:250
 Área Construída: 9.047,70m²

UNIVERSIDADE FEDERAL DO AMAPÁ ARQUITETURA E URBANISMO			
Documento: TRABALHO DE CONCLUSÃO DE CURSO			
Aluno(a): NILCE SOARES DE OLIVEIRA			
Orientador: PATRICIA HELENA TUIROLA TAKAMATSU			
Projeto: CENTRO CULTURAL NA ZONA NORTE DE MACAPÁ-AP			
Conteúdo: PLANTA BAIXA GERAL		Folha:	
Área do Lote: 28.548,00m²	CAD: Nilce	02/09	
Área construída: 13.143,61m²	Escala: 1:250		
Data: Abril de 2016			


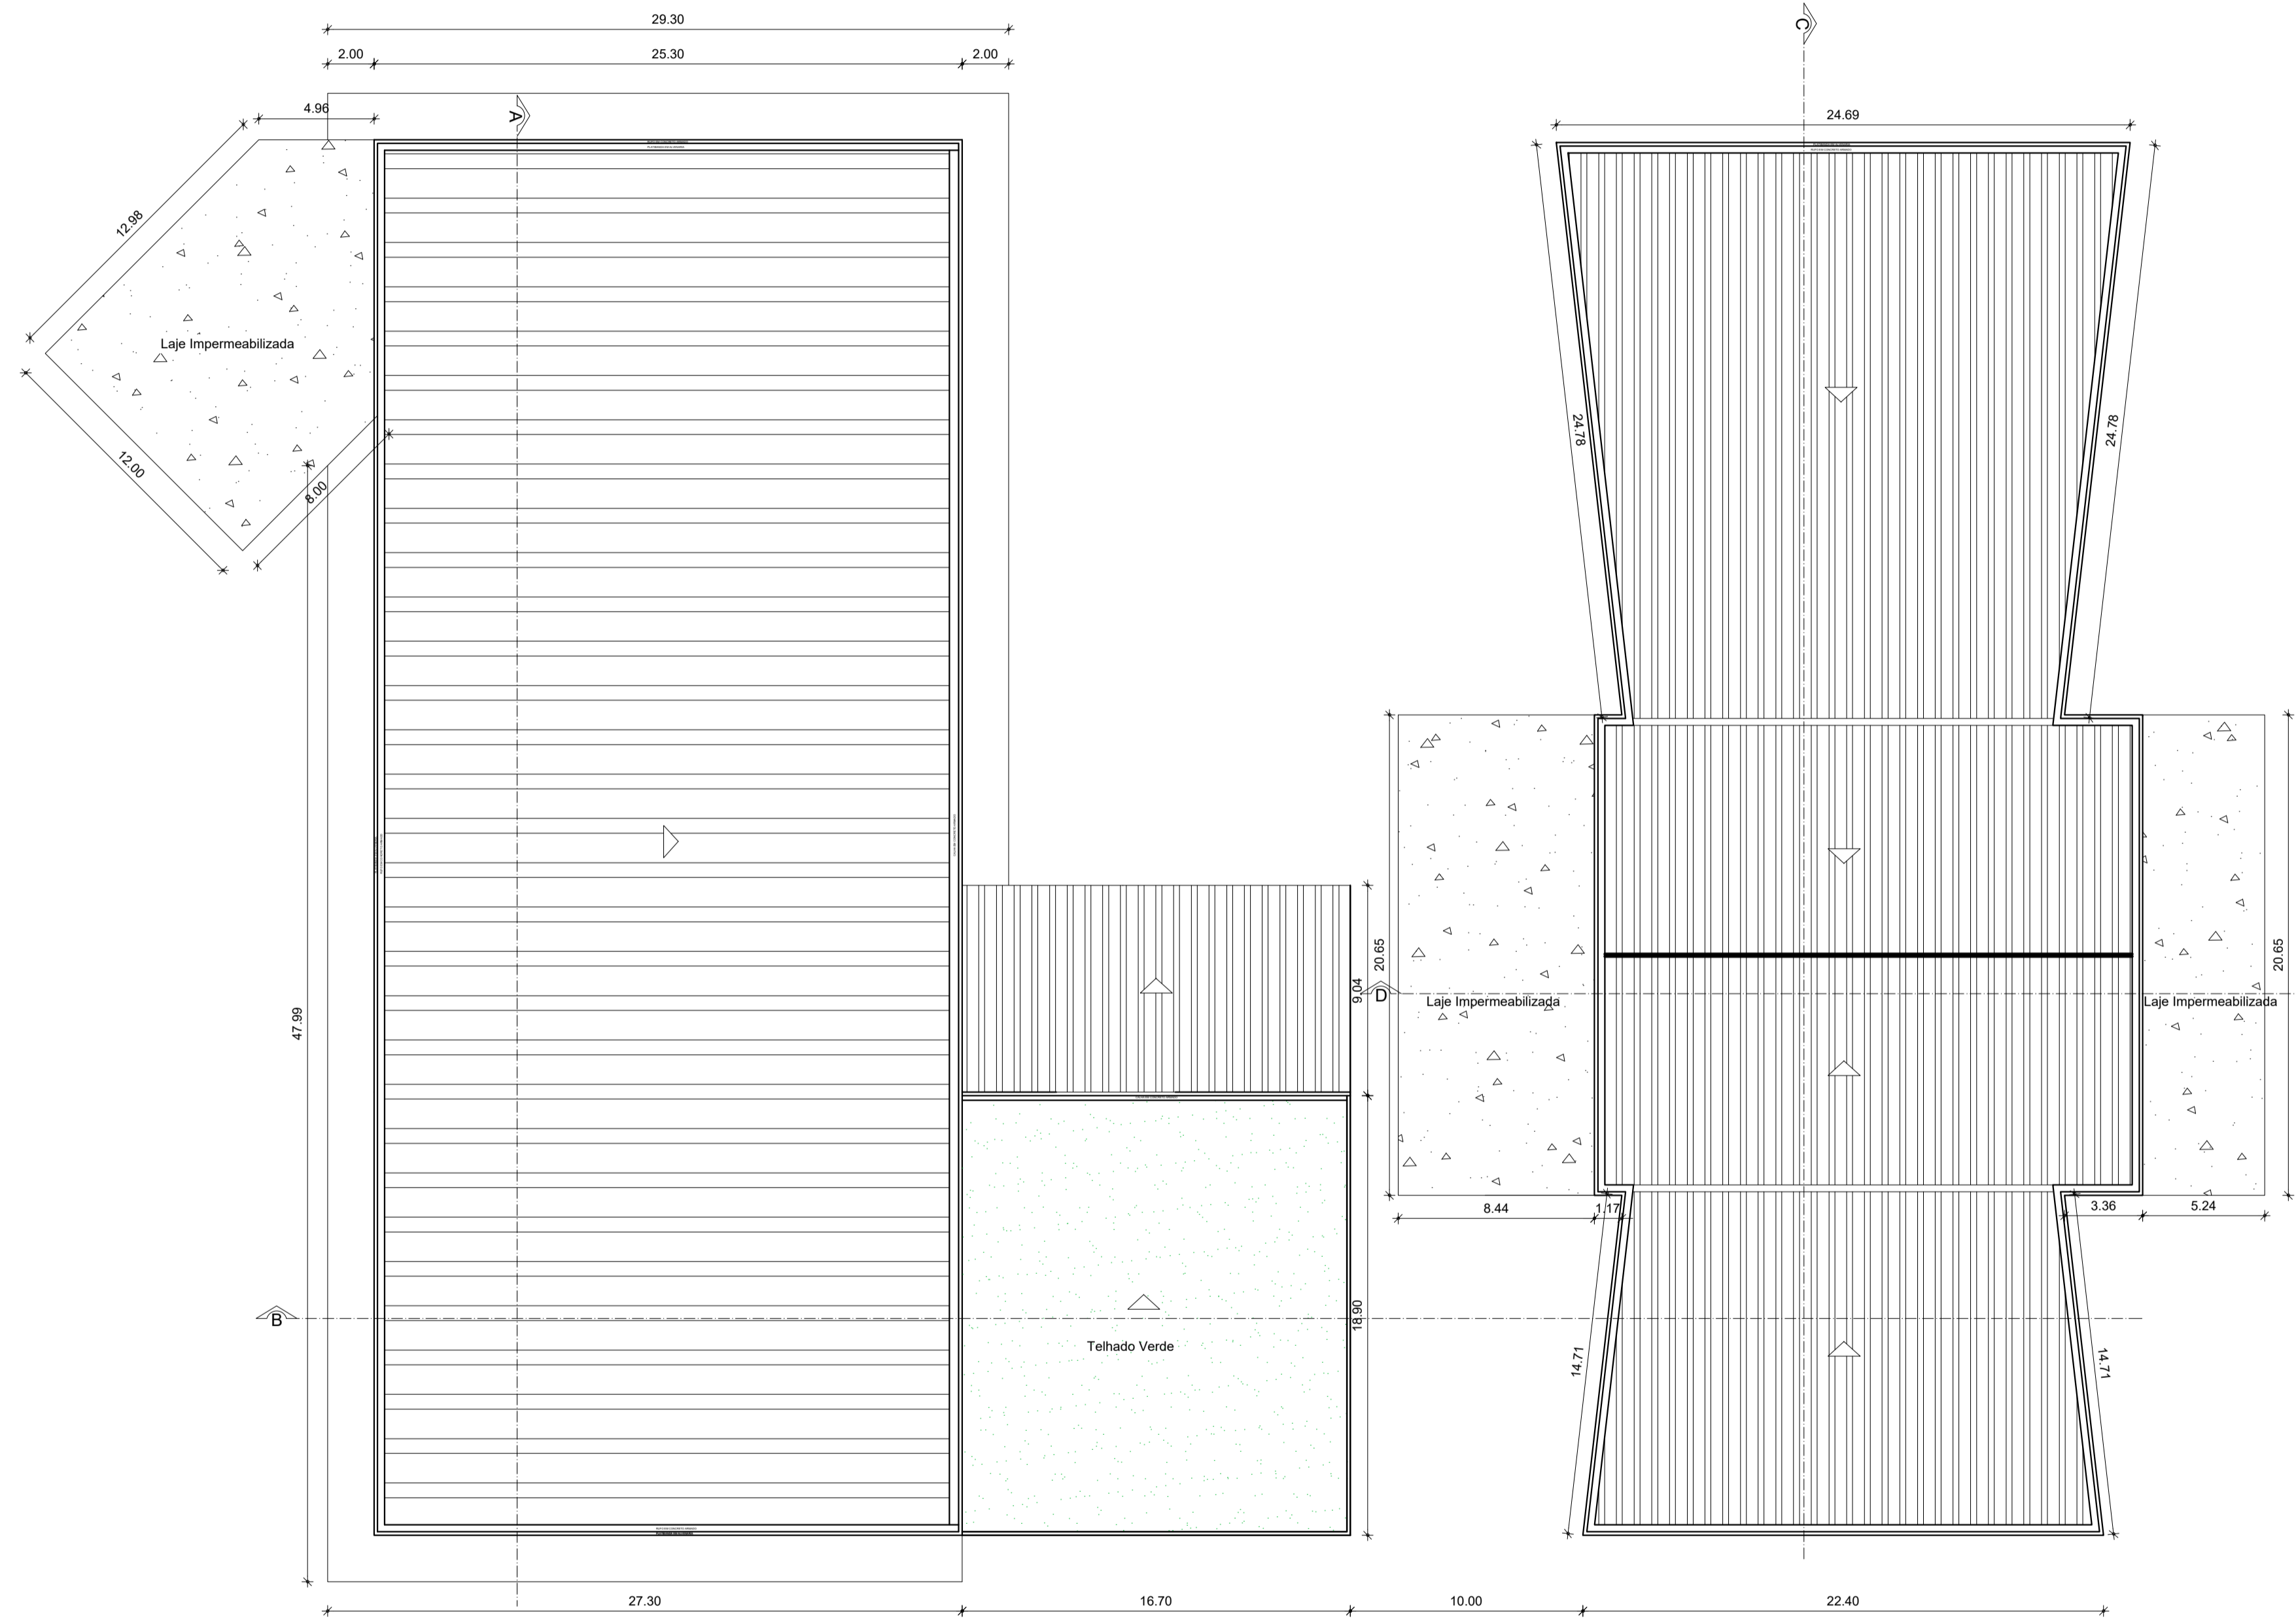


Planta de Cobertura
 ESC.: 1:200

UNIVERSIDADE FEDERAL DO AMAPÁ ARQUITETURA E URBANISMO			
Documento: TRABALHO DE CONCLUSÃO DE CURSO			
Acadêmica: NILCE SOARES DE OLIVEIRA			
Orientadora: PATRÍCIA HELENA TUROLA TAKAMATSU			
Projeto: CENTRO CULTURAL NA ZONA NORTE DE MACAPÁ-AP			
Conteúdo: PLANTA DE COBERTURA		Prancha:	
Área: Área do lote: 28.548,00m ²	Área construída: 13.143,61m ²	CAO: NILCE	03 / 09
Data: Abril de 2018	Escala: 1:200		

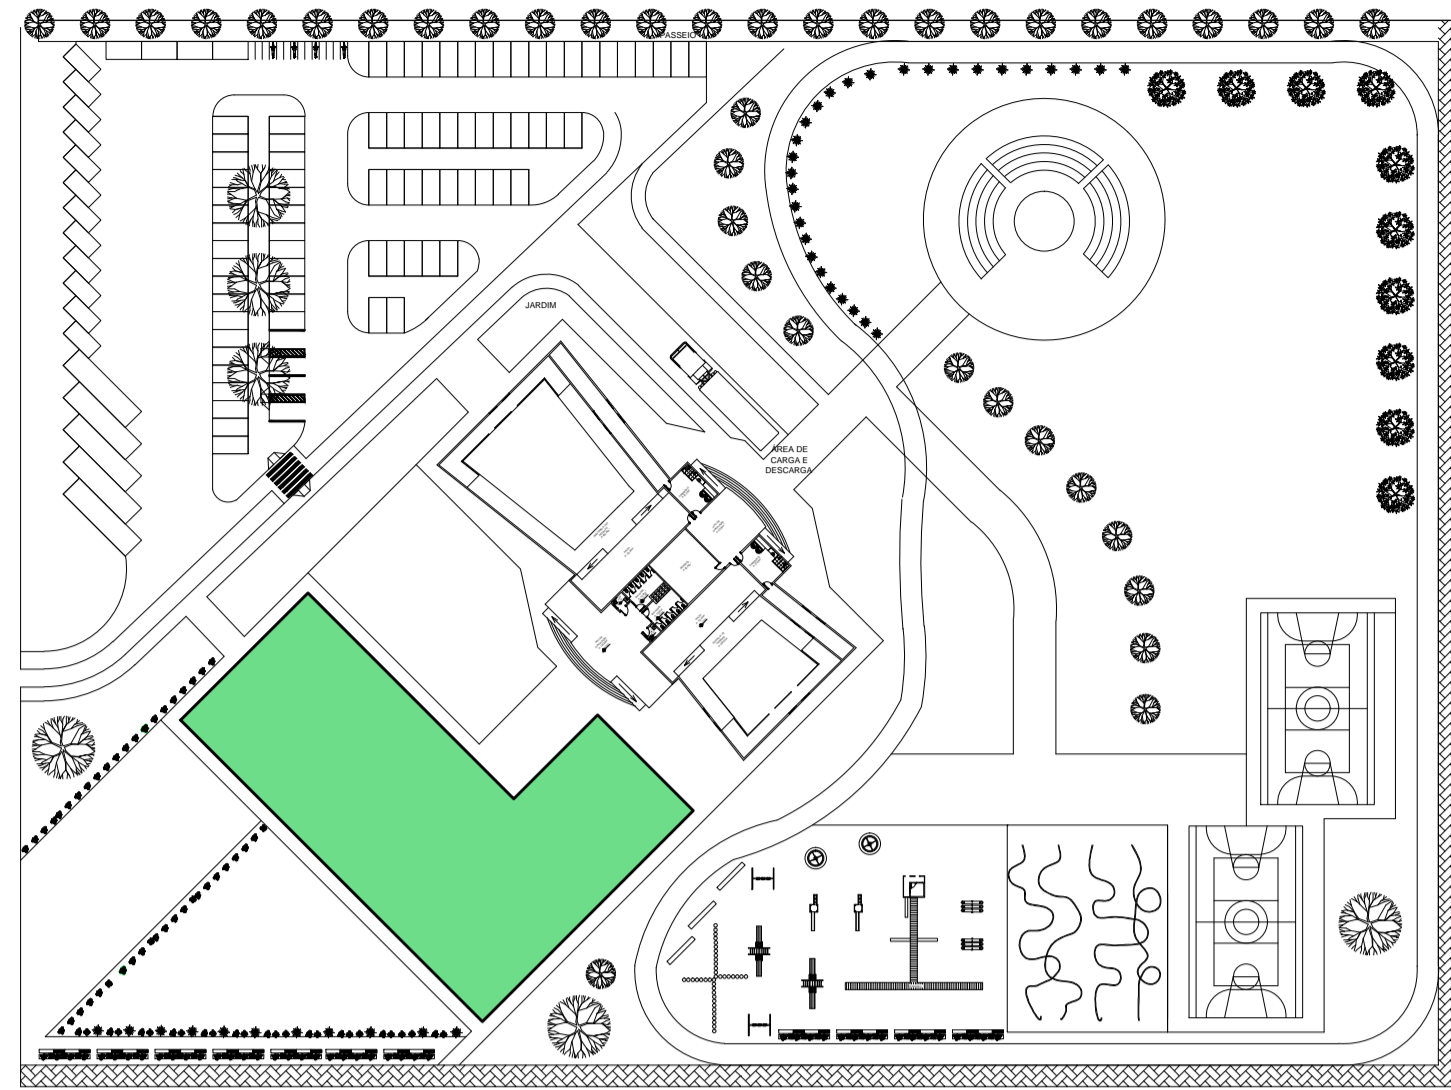


Localização Bloco 1
Térreo ESC.: 1/1000

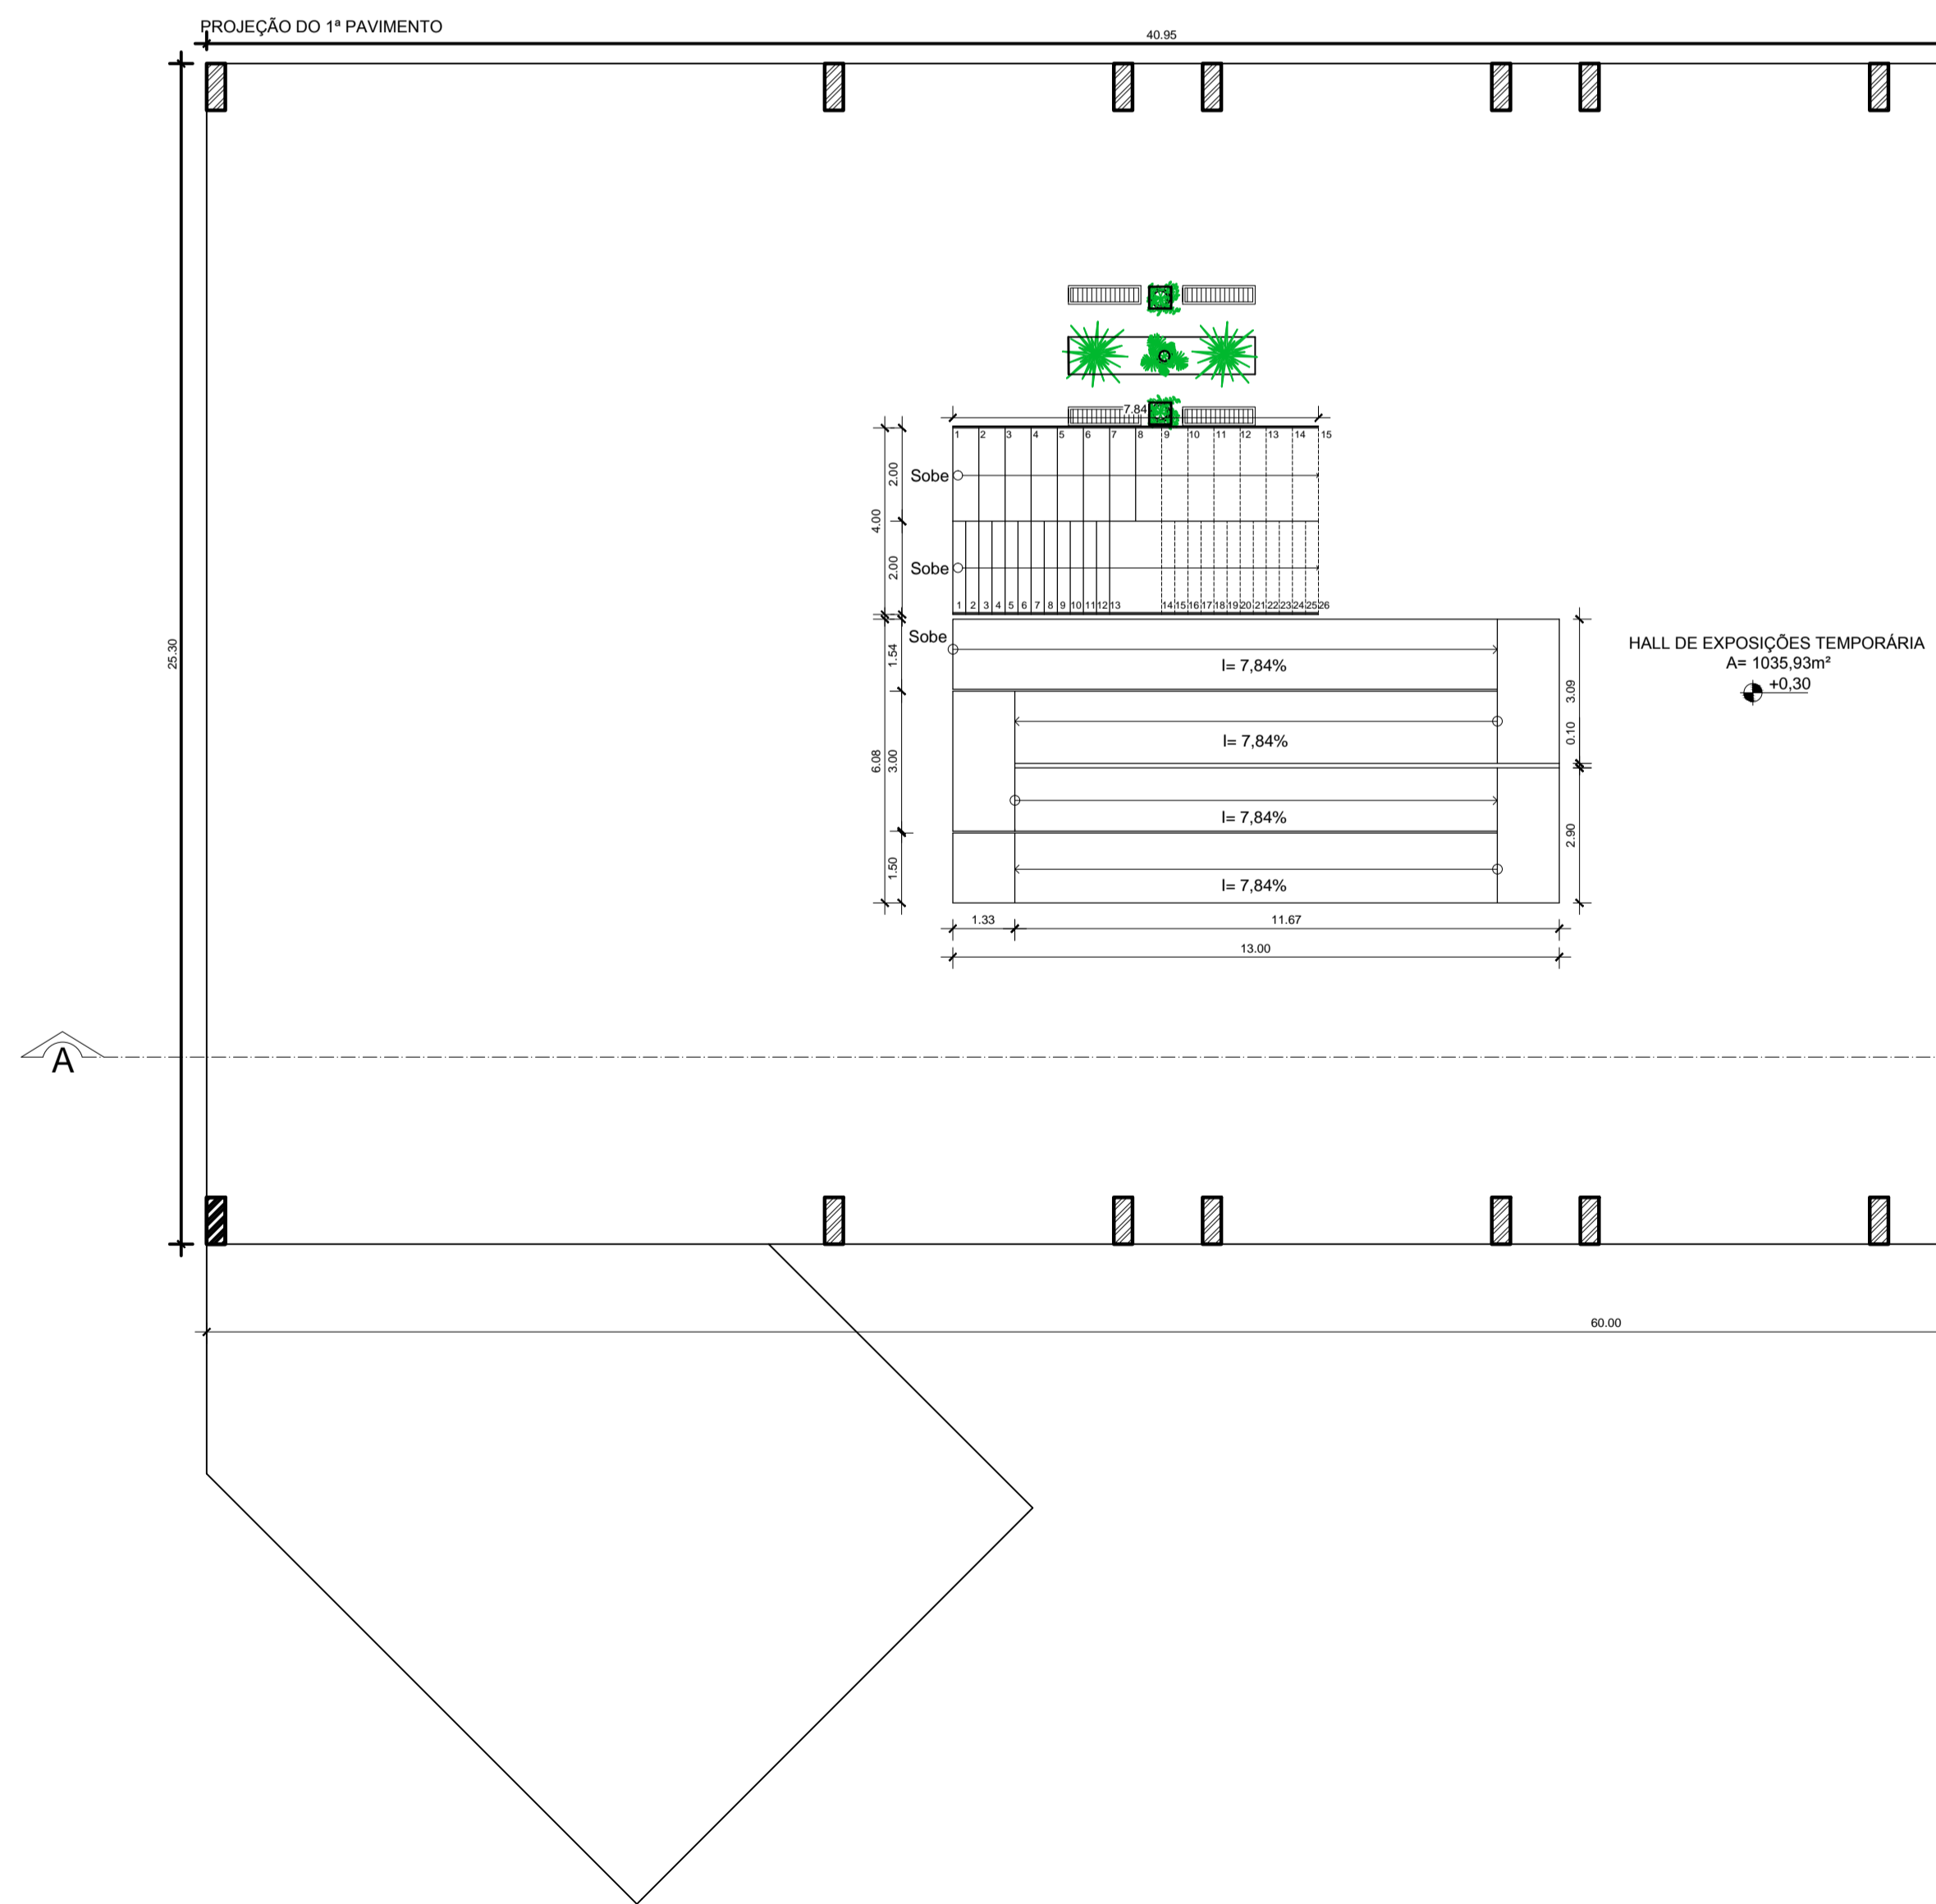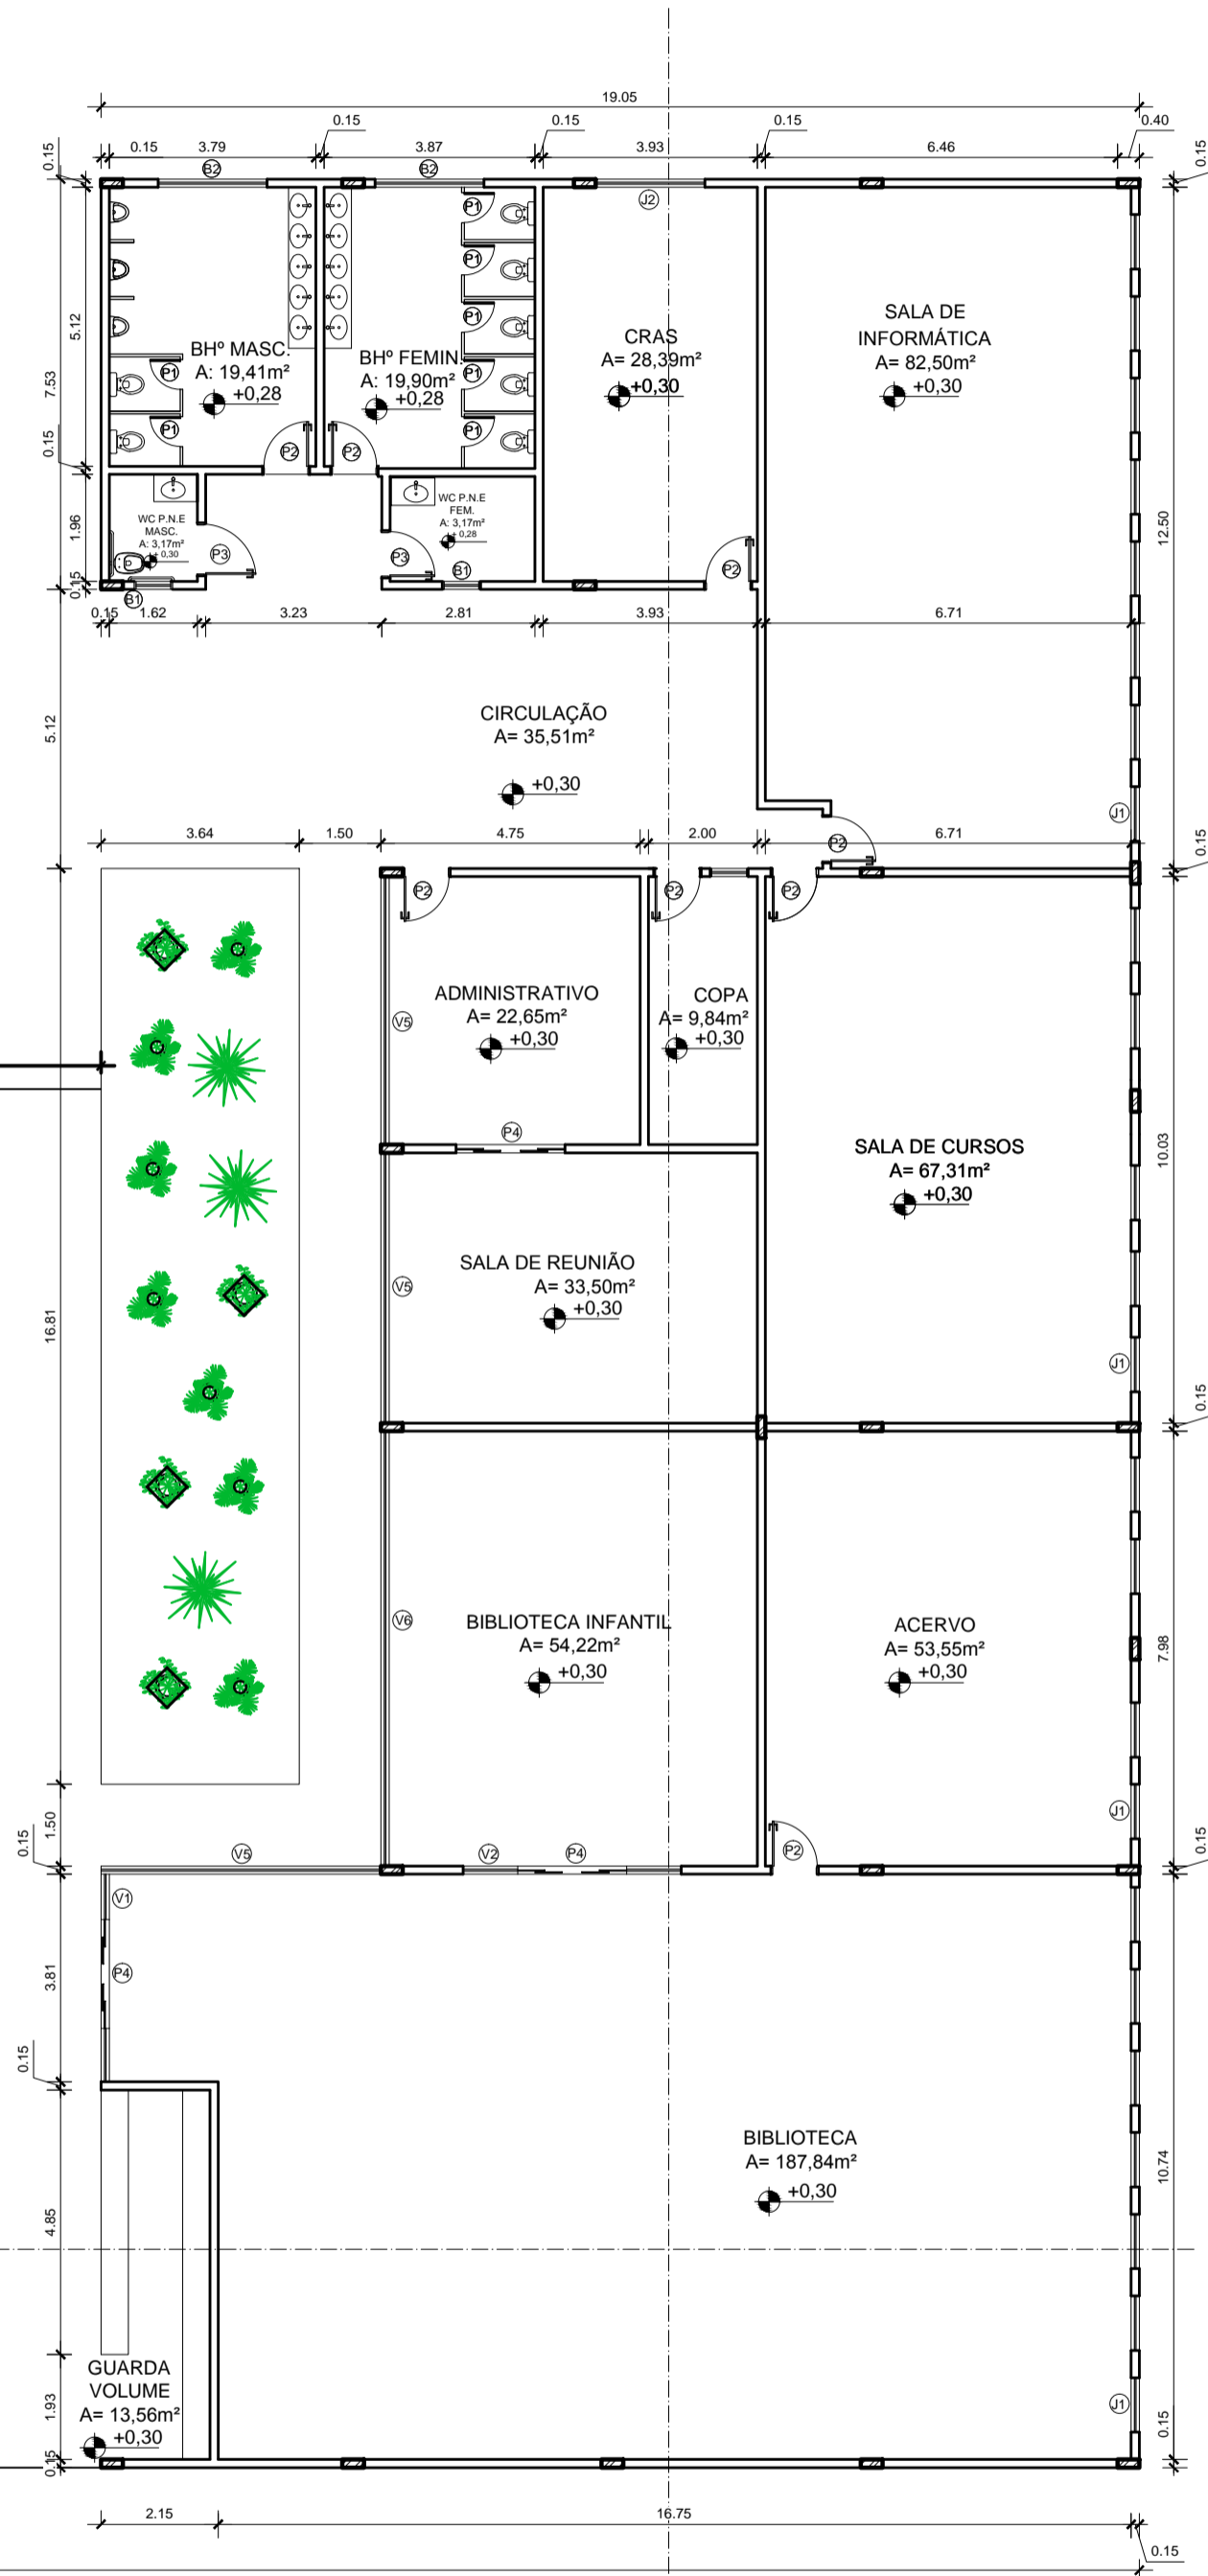


Planta Baixa
Bloco Principal ESC.: 1/125

UNIVERSIDADE FEDERAL DO AMAPÁ ARQUITETURA E URBANISMO			
Documento: TRABALHO DE CONCLUSÃO DE CURSO			
Acadêmica: NILCE SOARES DE OLIVEIRA			
Orientadora: PATRÍCIA HELENA TUROLA TAKAMATSU			
Projeto: CENTRO CULTURAL NA ZONA NORTE DE MACAPÁ-AP			
Conteúdo: PLANTA BAIXA BLOCO PRINCIPAL		Prancha:	
Área do lote: 28.548,00m ²	Área construída: 13.143,61m ²	CAO: NILCE	04 / 09
Data: Abril de 2018	Escala: 1:125		

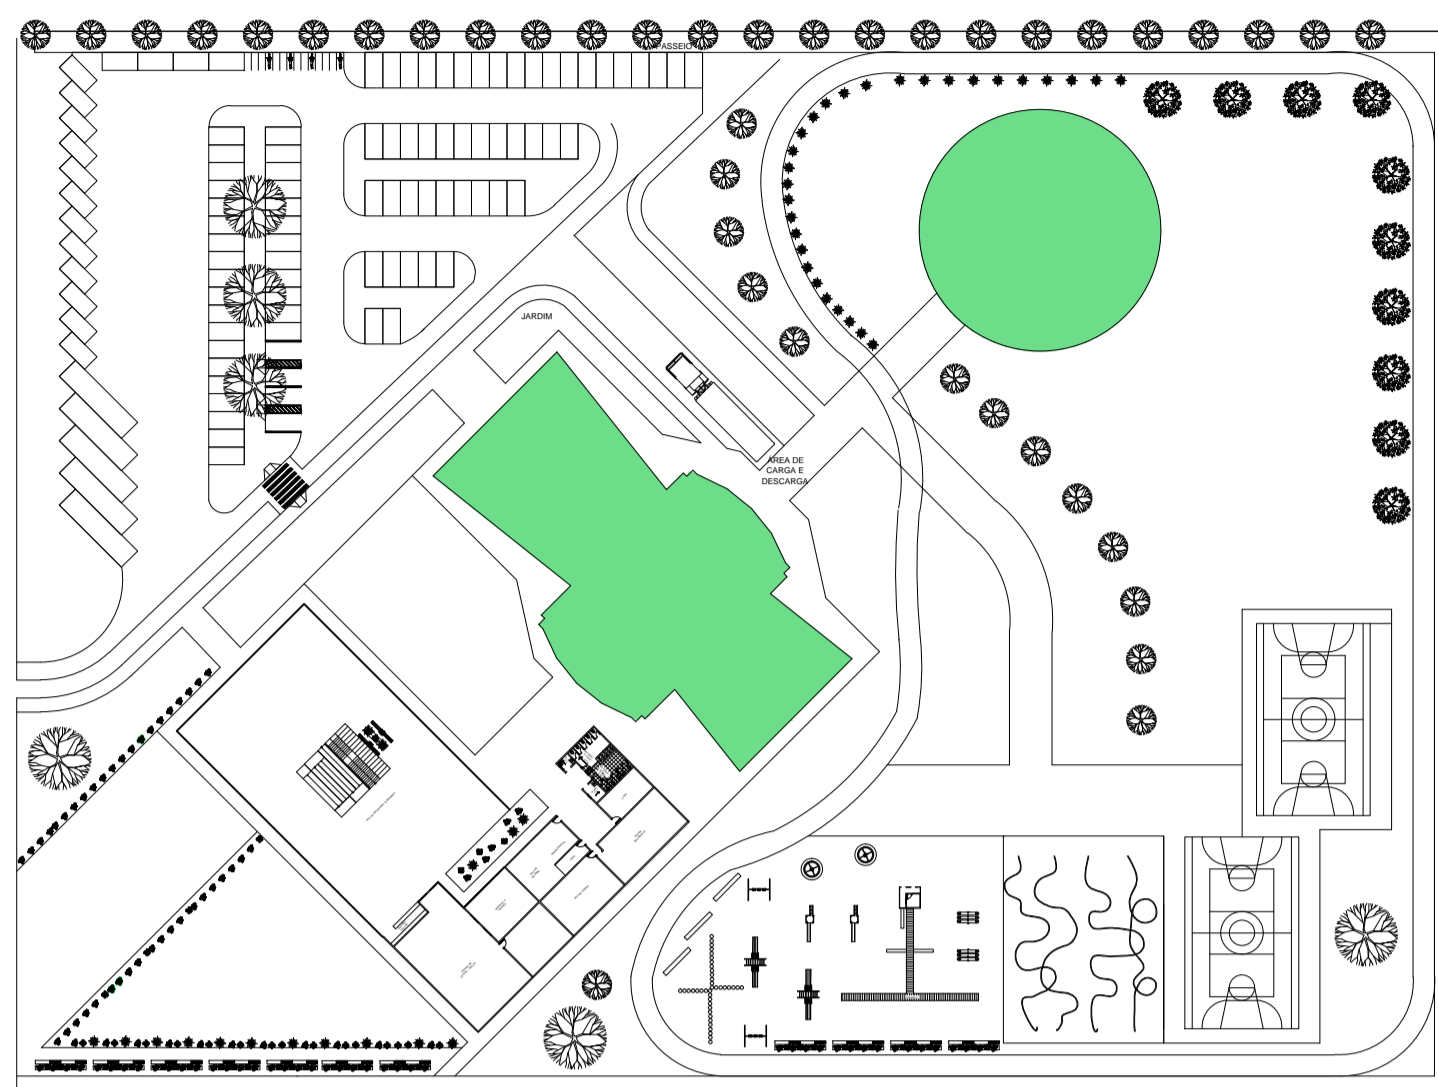


Localização Auditório e Anfiteatro
Título ESC: 1:11000

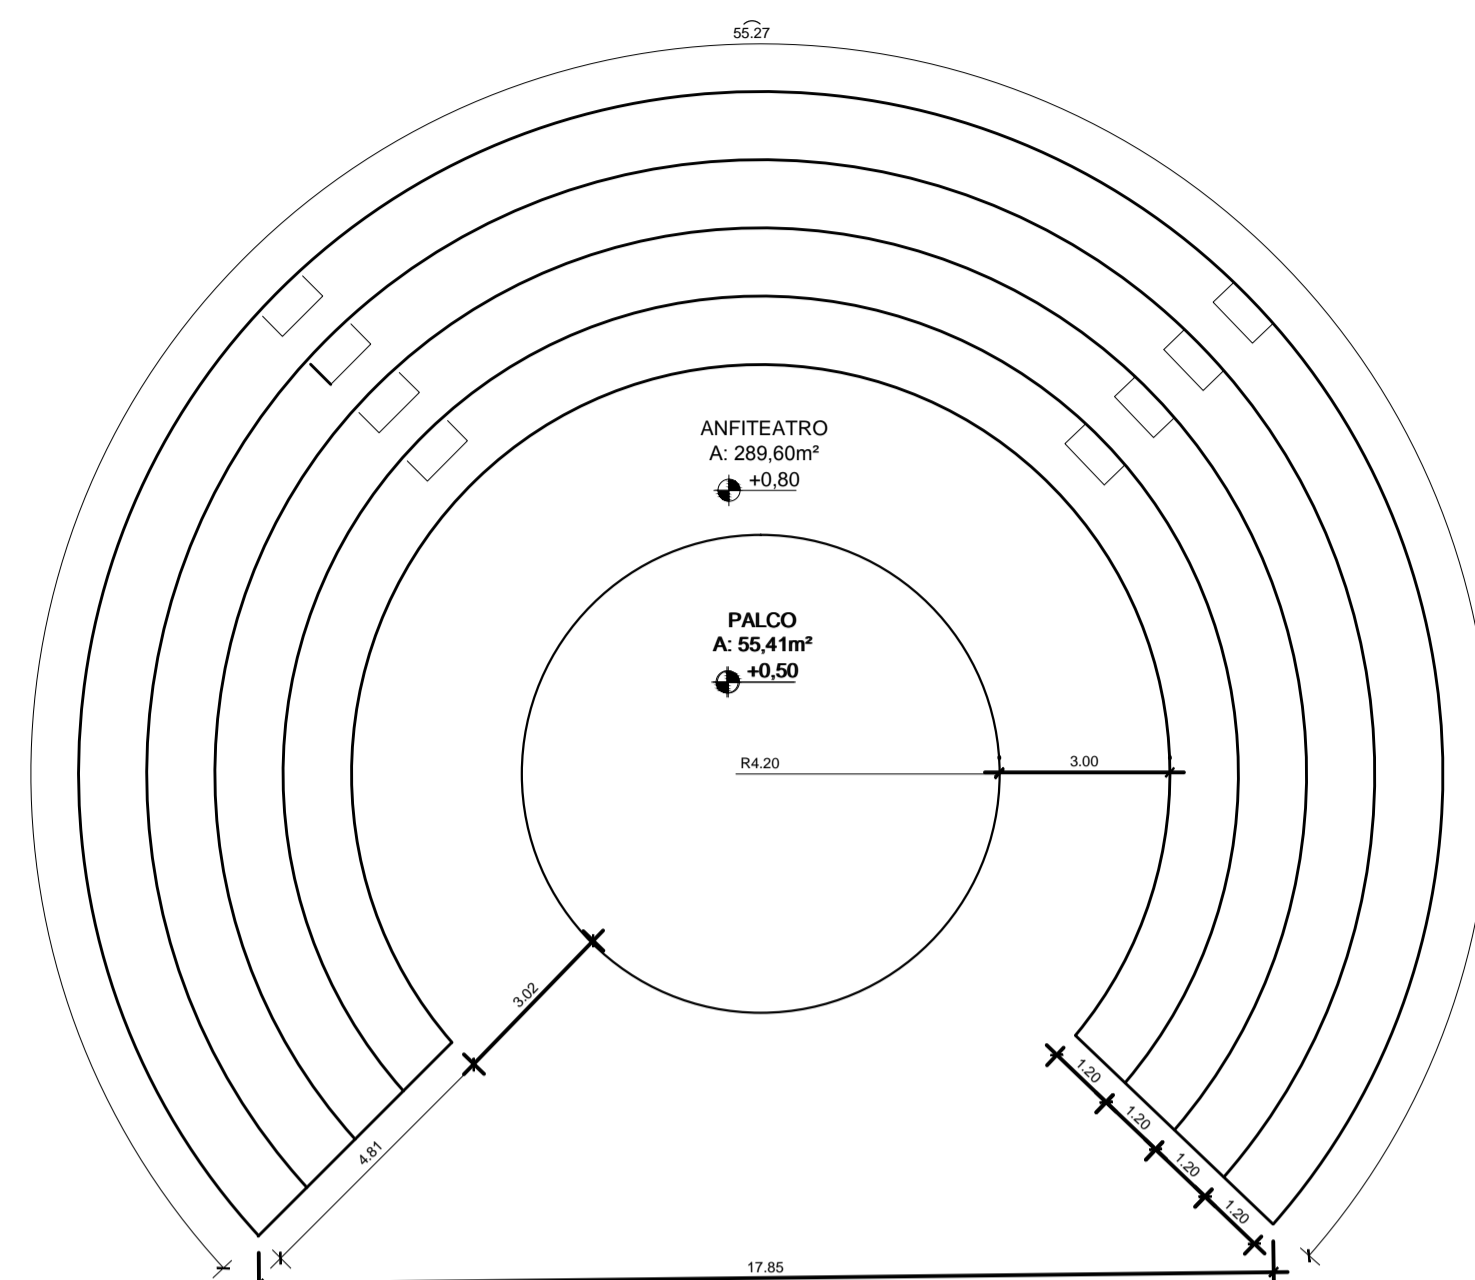


Planta Baixa Anfiteatro ESC: 1:1/25

LEGENDA DE ESQUADRIAS											
PORTAS			JANELAS		BALANÇIN		VIDRO FIXO				
ESQ.	DIMENSÃO	ESPECIFICAÇÃO	ESQ.	DIMENSÃO	ESPECIFICAÇÃO	ESQ.	DIMENSÃO	ESPECIFICAÇÃO	ESQ.	DIMENSÃO	ESPECIFICAÇÃO
P1	0.60x2.10m	Folha, madeira pintada em tinta esmalte branca	J1	1.00x1.20m P= 0.90	Alumínio e vidro	B1	0.70x0.30m P=1.80m	Alumínio e vidro	V1	0.80x3.48m	Alumínio e vidro
P2	0.80x2.10m	Folha, madeira pintada em tinta esmalte branca	J2	2.00x1.20m P= 0.90	Alumínio e vidro	B2	2.00x0.30m P=1.80m	Alumínio e vidro	V2	1.00x3.48m	Alumínio e vidro
P3	0.90x2.10m	Folha, madeira pintada em tinta esmalte branca							V3	1.48x3.48m	Alumínio e vidro
P4	1.50x2.10m	Abrir, 02 folhas alumínio							V4	3.41x3.48m	Alumínio e vidro
P5	2.00x2.10m	Correr, 02 folhas vidro temperado 10mm. Alumínio cromado							V5	4.96x3.48m	Alumínio e vidro
P6	4.00x2.10m	Correr, 04 folhas vidro temperado 10mm. Alumínio cromado							V6	7.98x3.48m	Alumínio e vidro
P7	4.00x2.20m	Abrir 02 folhas, do tipo corta-fogo com barras anti-pânico.							V7	10.78x3.48m	Alumínio e vidro
									V8	11.58x3.48m	Alumínio e vidro
									V9	29.78x3.48m	Alumínio e vidro
									V10	33.69x3.48m	Alumínio e vidro

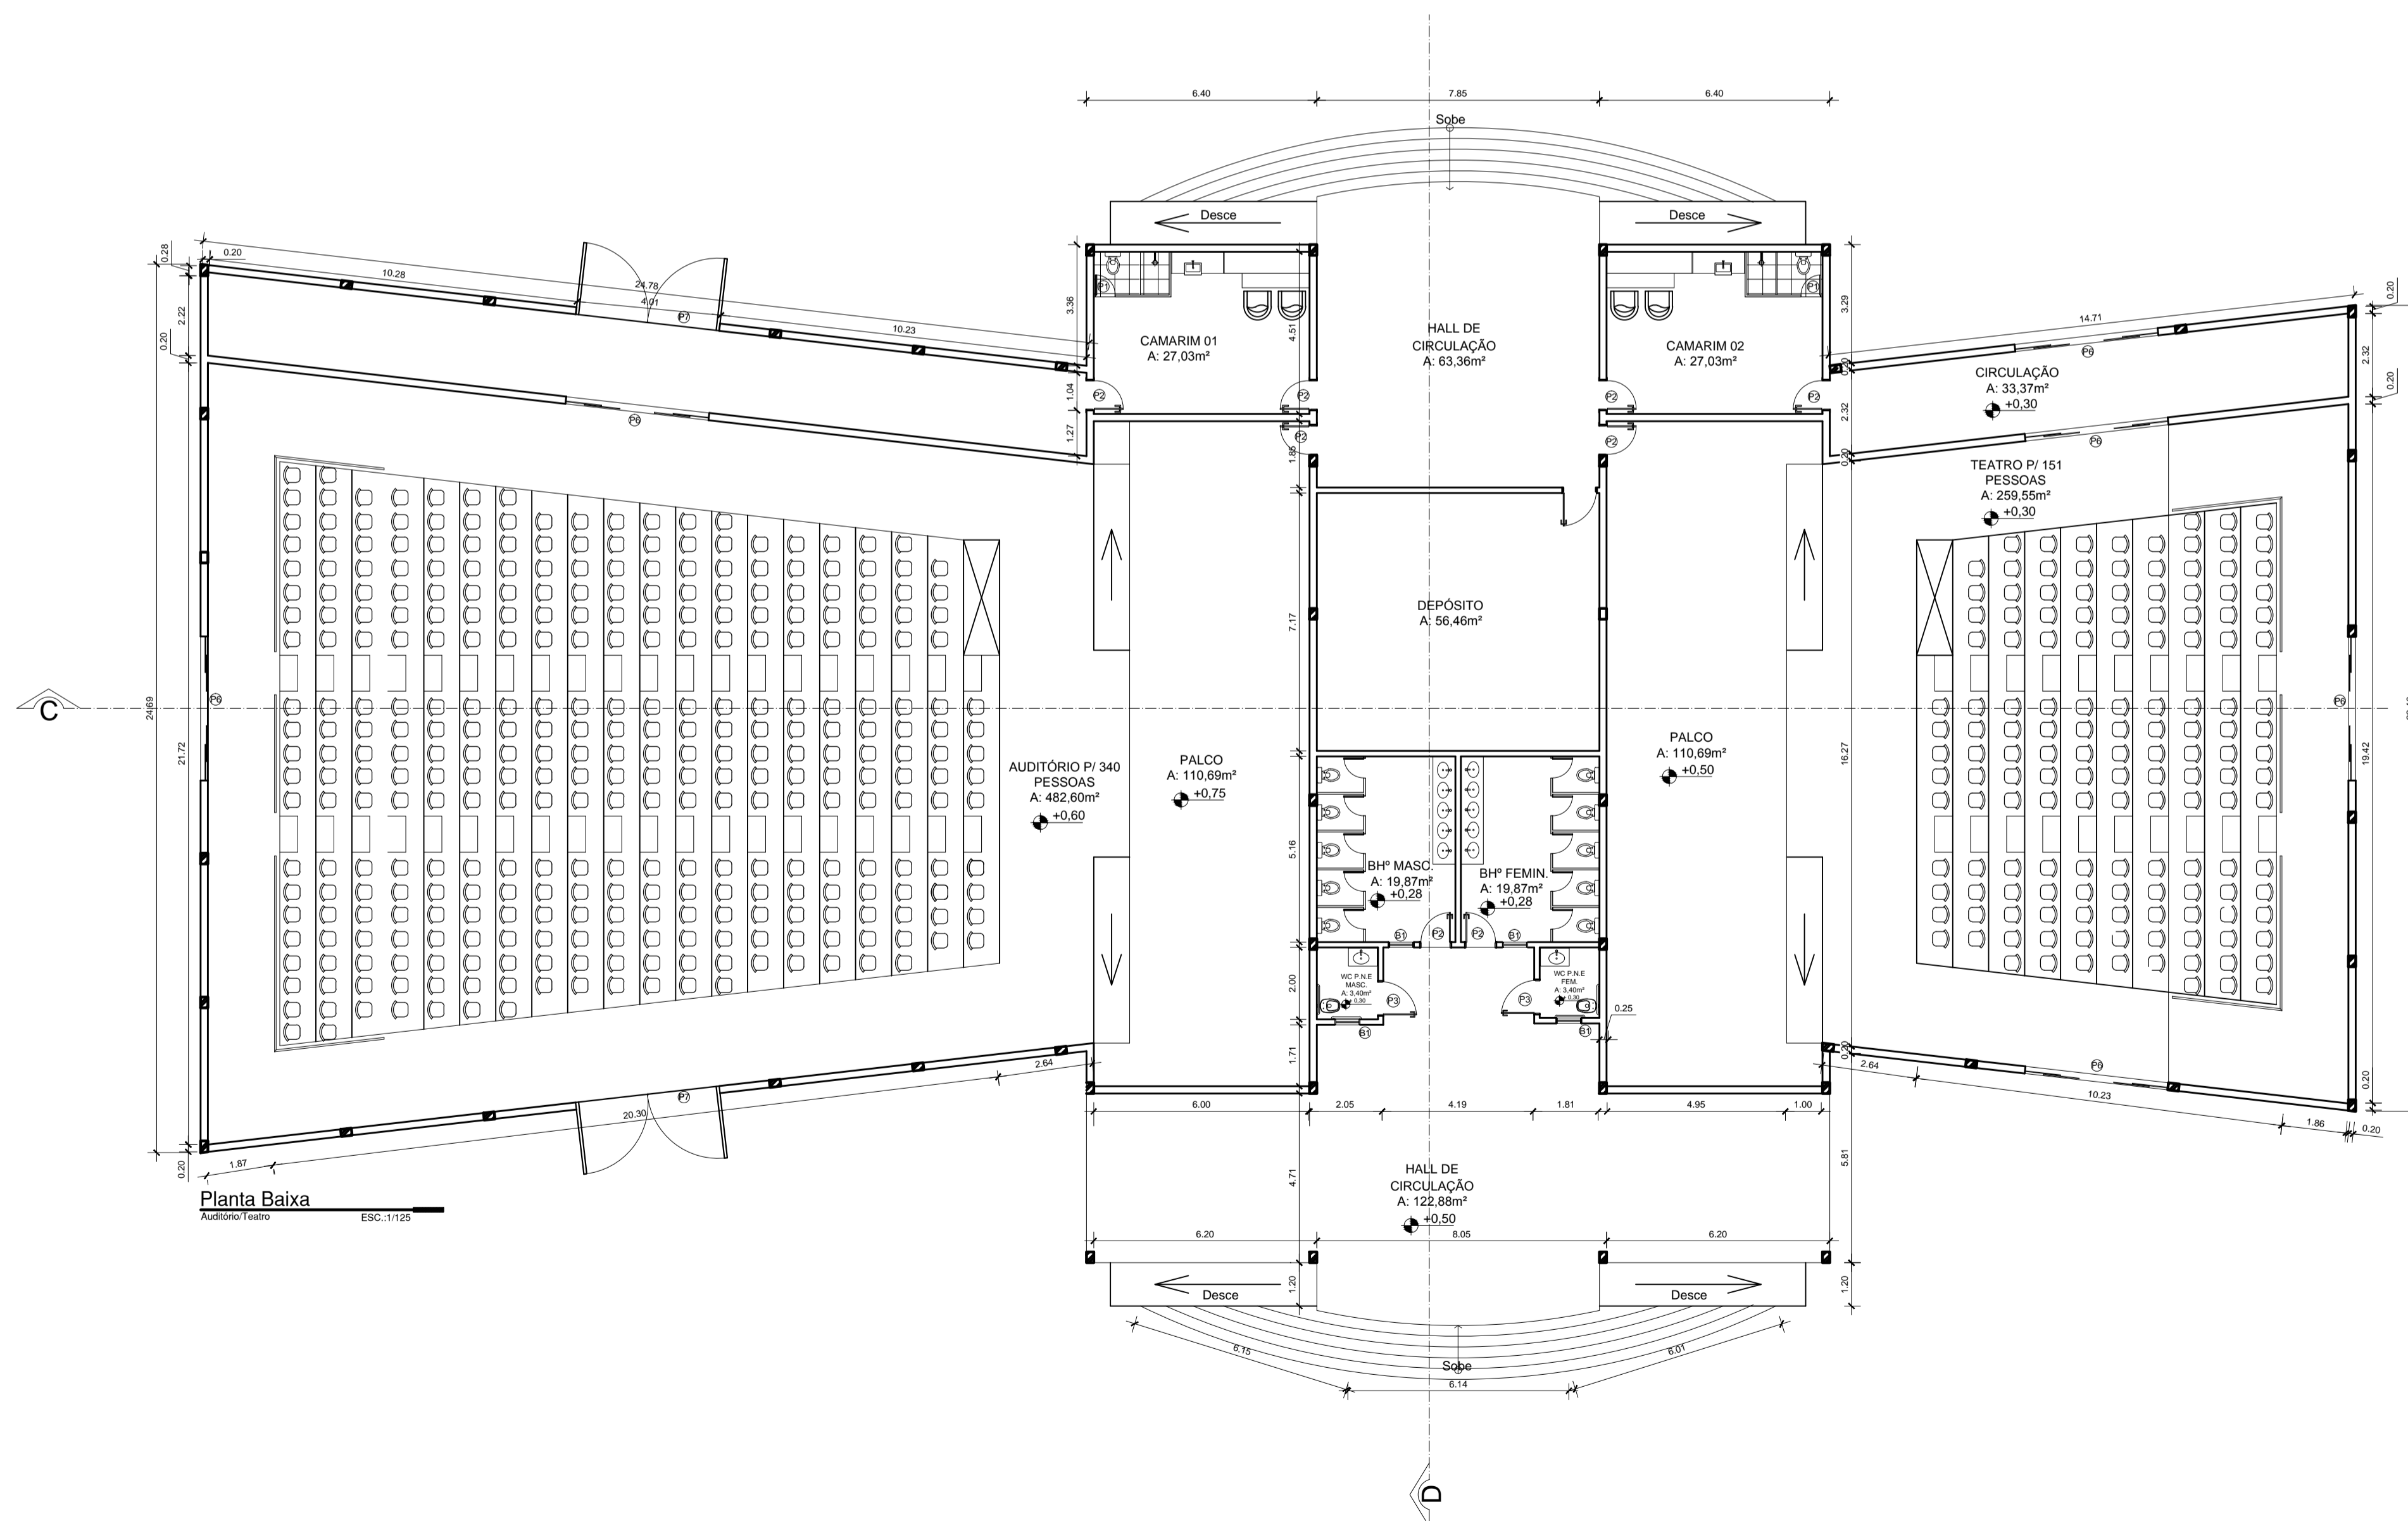


Planta Baixa Auditório Teatro ESC: 1:1/25


UNIVERSIDADE FEDERAL DO AMAPÁ ARQUITETURA E URBANISMO	
Documento: TRABALHO DE CONCLUSÃO DE CURSO	
Acadêmica: NILCE SOARES DE OLIVEIRA	
Orientadora: PATRÍCIA HELENA TUROLA TAKAMATSU	
Projeto: CENTRO CULTURAL NA ZONA NORTE DE MACAPÁ-AP	
Conteúdo: PLANTA BAIXA AUDITÓRIO E ANFITEATRO	
Área do lote: 28.548,00m ²	Área construída: 13.143,61m ²
Data: Abril de 2018	Escala: 1:125
Prancha:	05 / 09

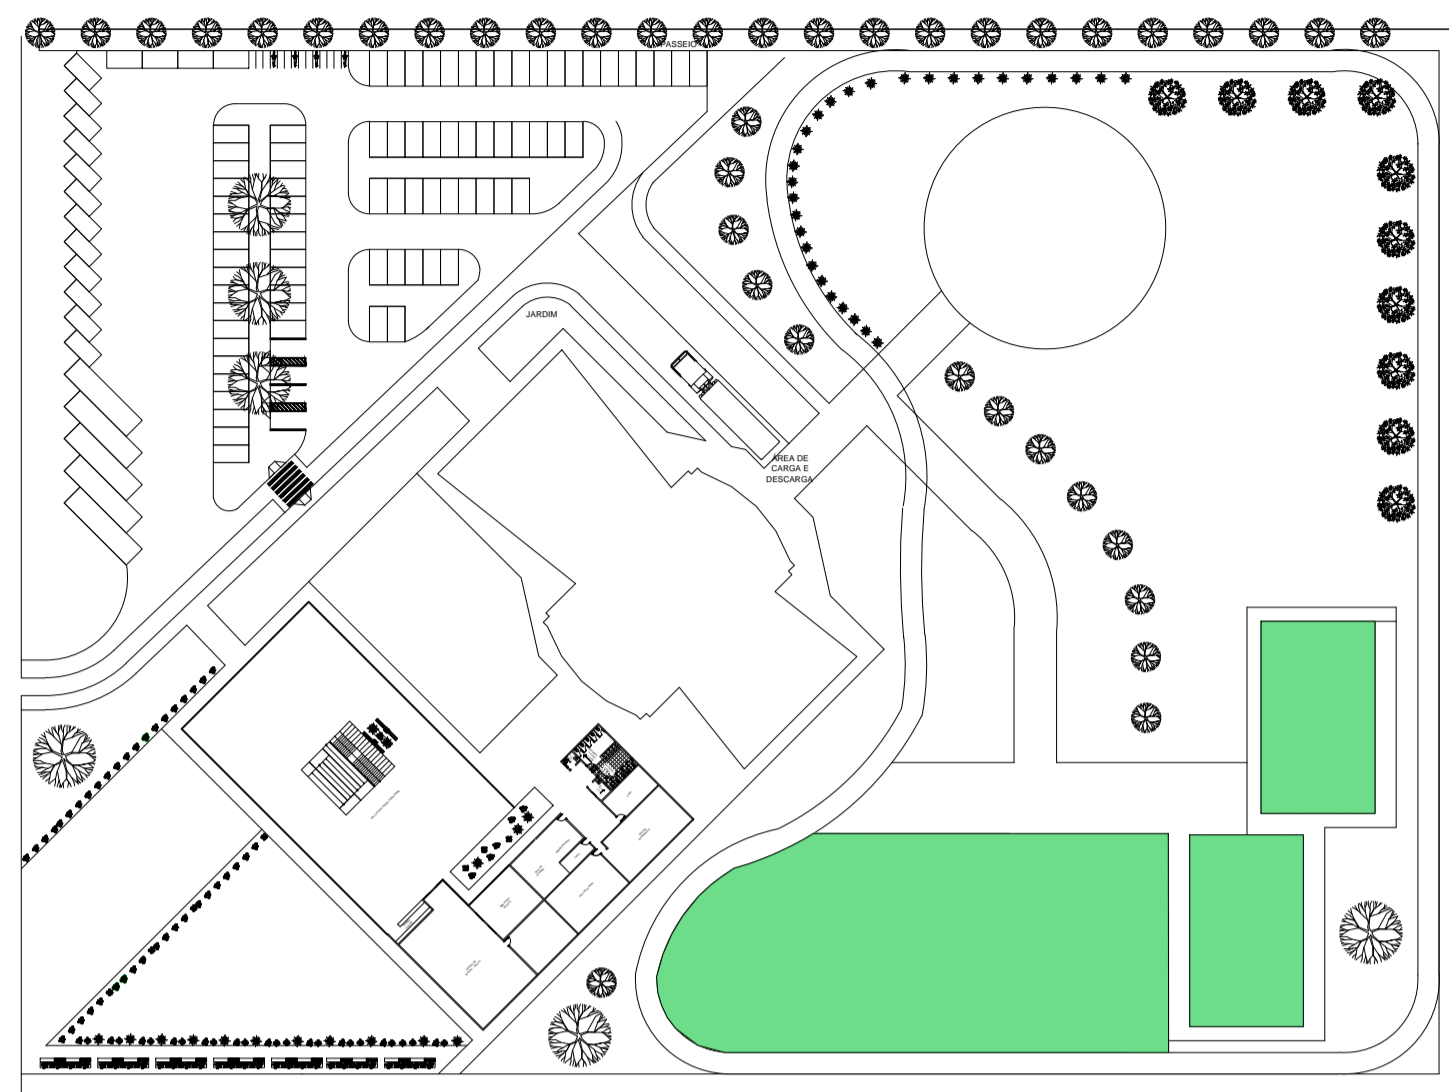

Localização Playground
Térreo ESC: 1/1000

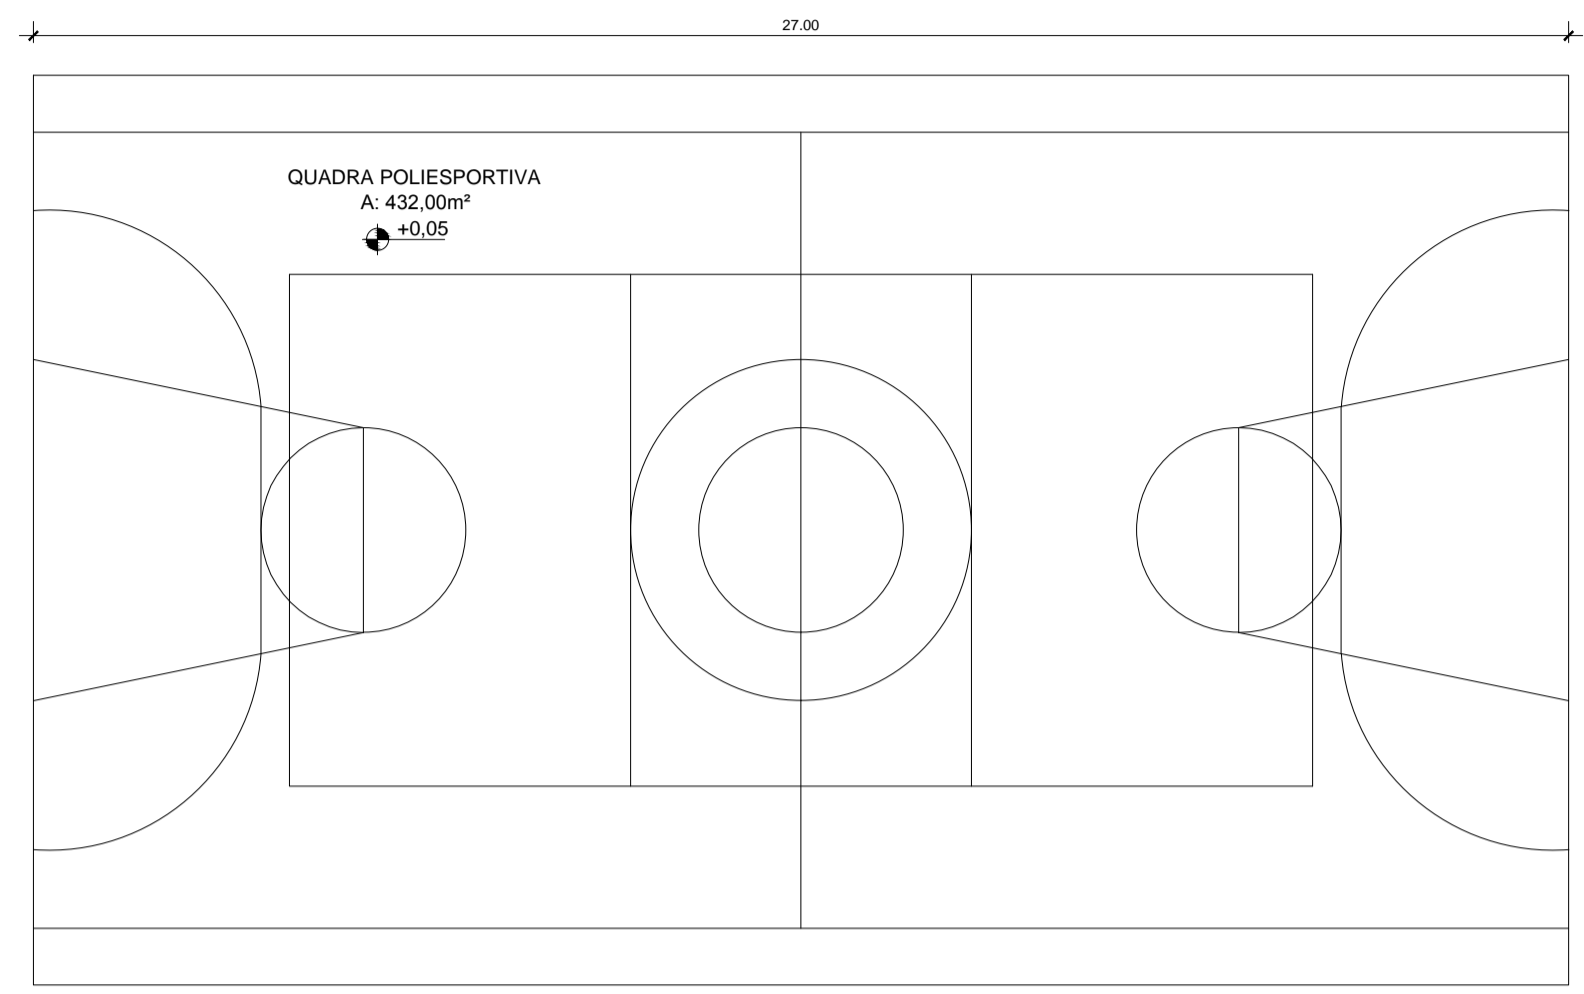


Planta Baixa
Quadra Poliesportiva ESC: 1/125

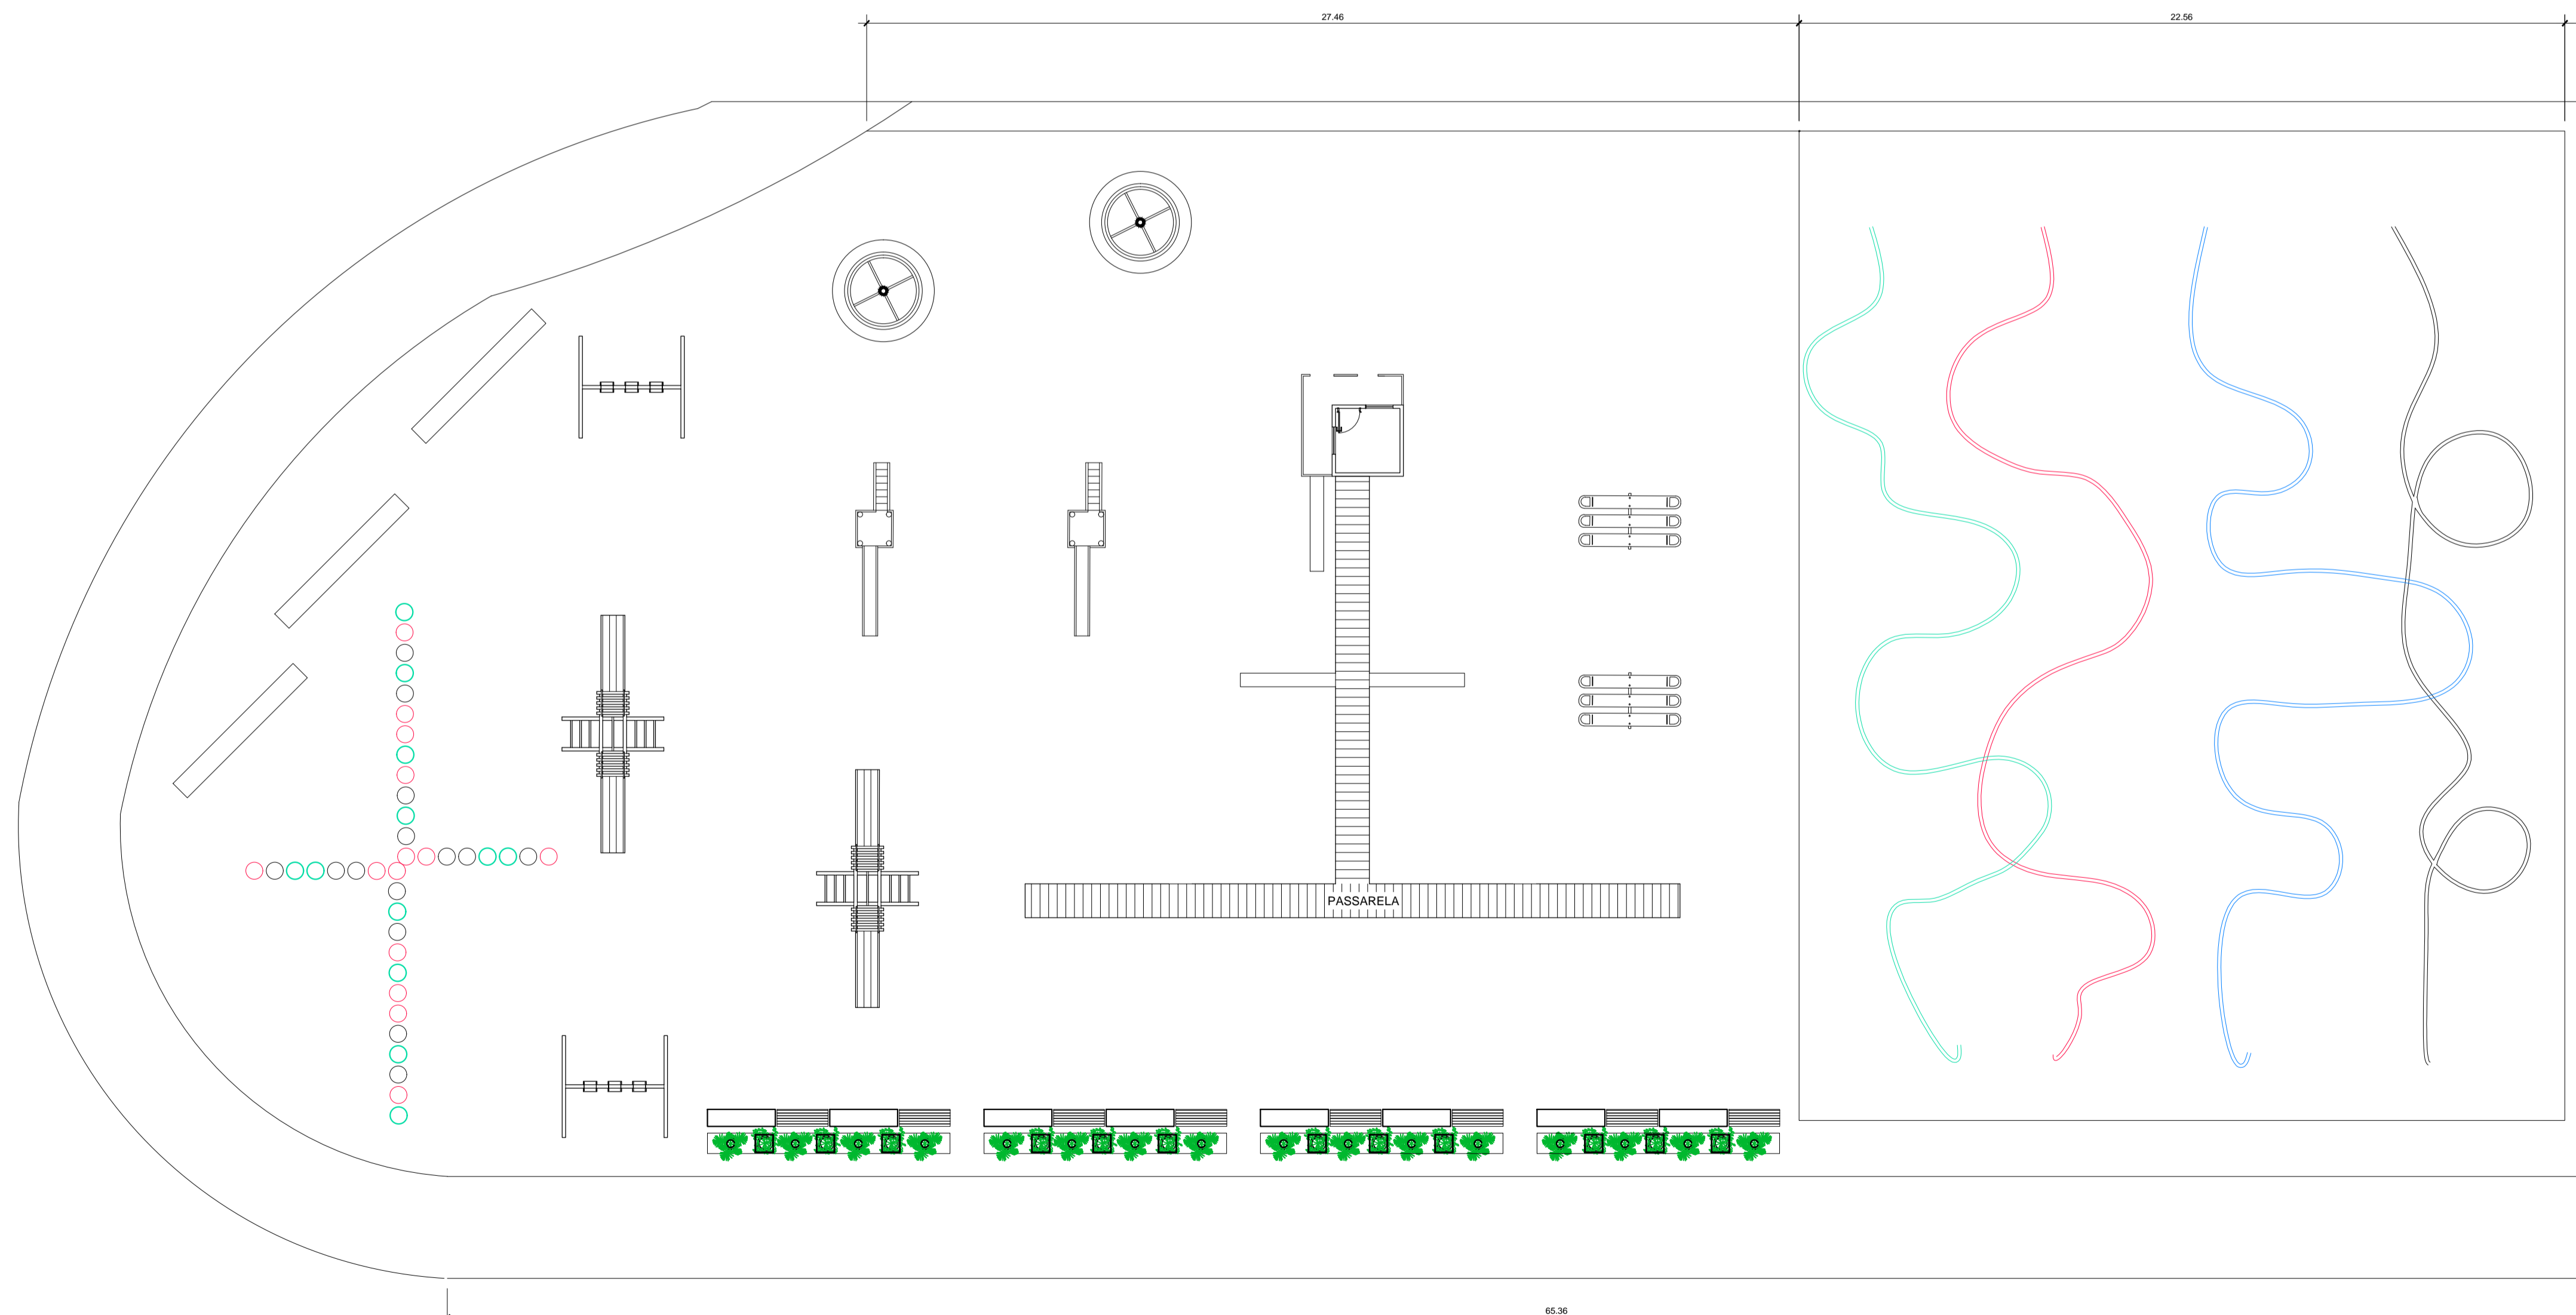







Planta Baixa
Playground ESC: 1/125

UNIVERSIDADE FEDERAL DO AMAPÁ ARQUITETURA E URBANISMO			
Documento: TRABALHO DE CONCLUSÃO DE CURSO			
Acadêmica: NILCE SOARES DE OLIVEIRA			
Orientadora: PATRÍCIA HELENA TUIOLA TAKAMATSU			
Projeto: CENTRO CULTURAL NA ZONA NORTE DE MACAPÁ-AP			
Conteúdo: PLANTA BAIXA PLAYGROUD E QUADRA		Prancha:	
Área do lote: 28.548,00m²	Área construída: 13.143,61m²	CAO: AUTORA	06 / 09
Data: Abril de 2018	Escala: 1:125		

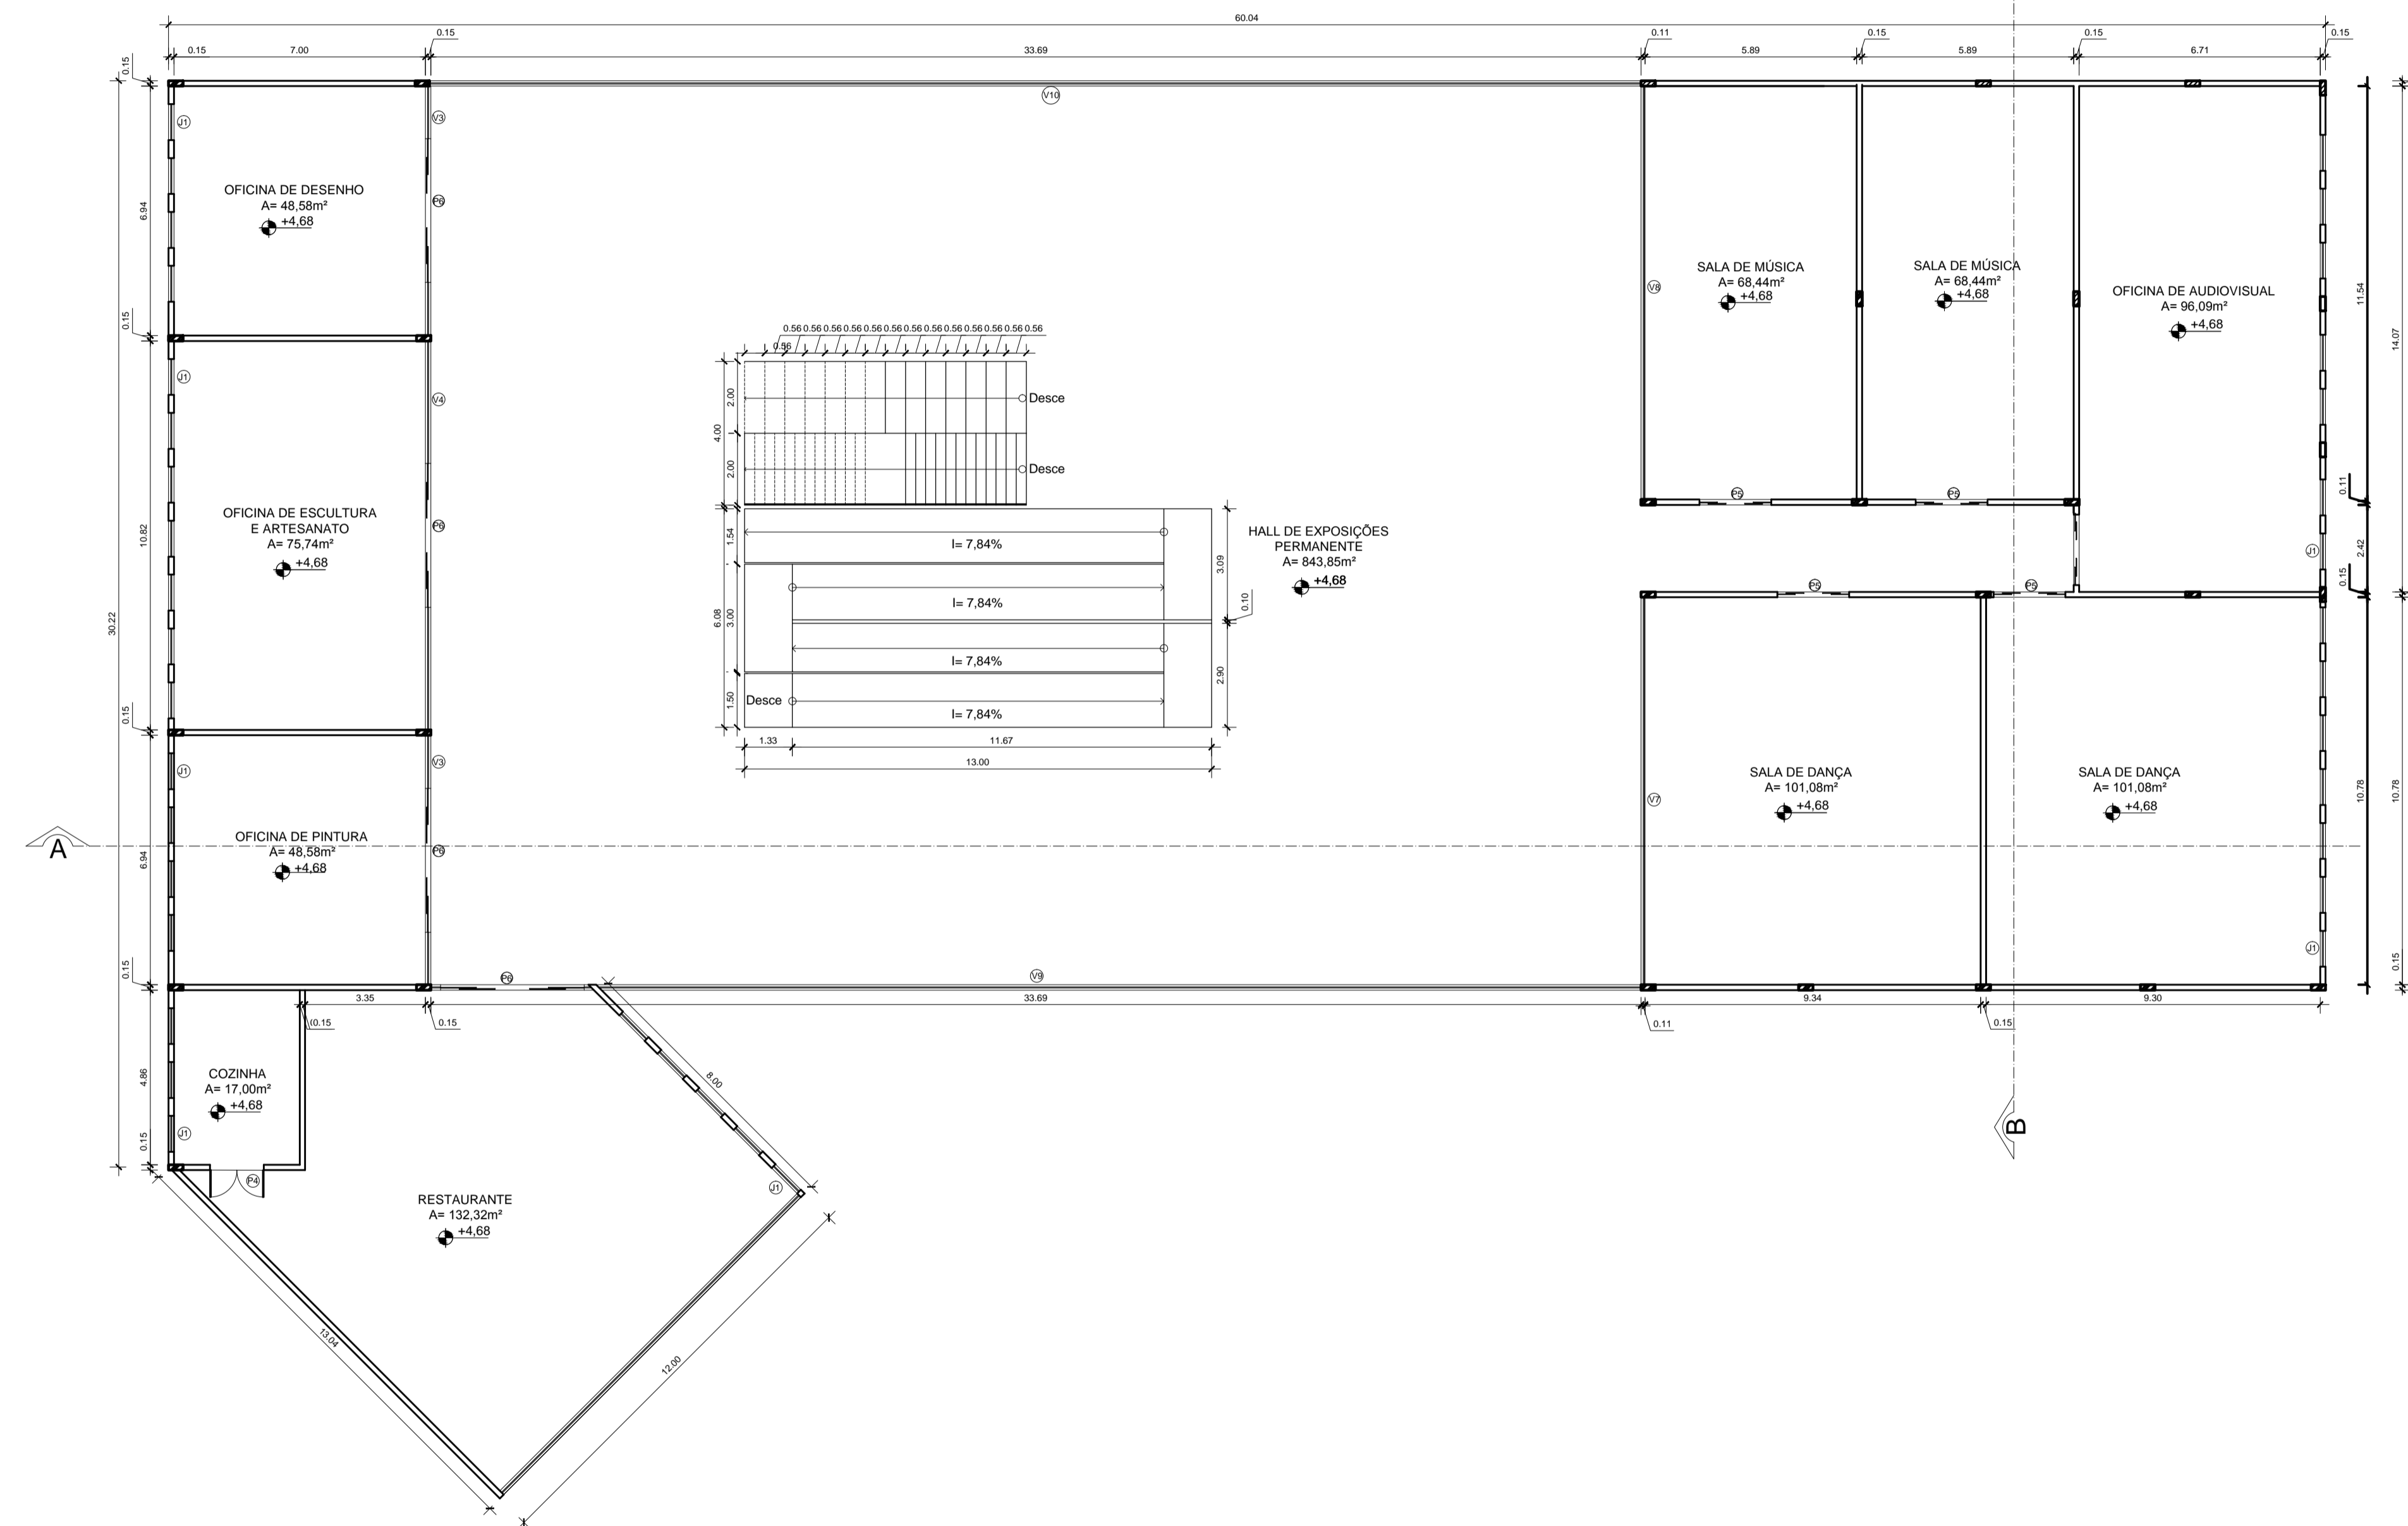

Planta Baixa
Primeiro Pavimento ESC: 1/125

UNIVERSIDADE FEDERAL DO AMAPÁ ARQUITETURA E URBANISMO			
Documento: TRABALHO DE CONCLUSÃO DE CURSO			
Acadêmica: NILCE SOARES DE OLIVEIRA			
Orientadora: PATRÍCIA HELENA TUROLA TAKAMATSU			
Projeto: CENTRO CULTURAL NA ZONA NORTE DE MACAPÁ-AP			
Conteúdo: PLANTA BAIXA PRIMEIRO PAVIMENTO		Prancha:	
Área: Área do lote: 28.548,00m²	Área construída: 13.143,61m²	CAO: NILCE	07 / 09
Data: Abril de 2018	Escala: 1:125		

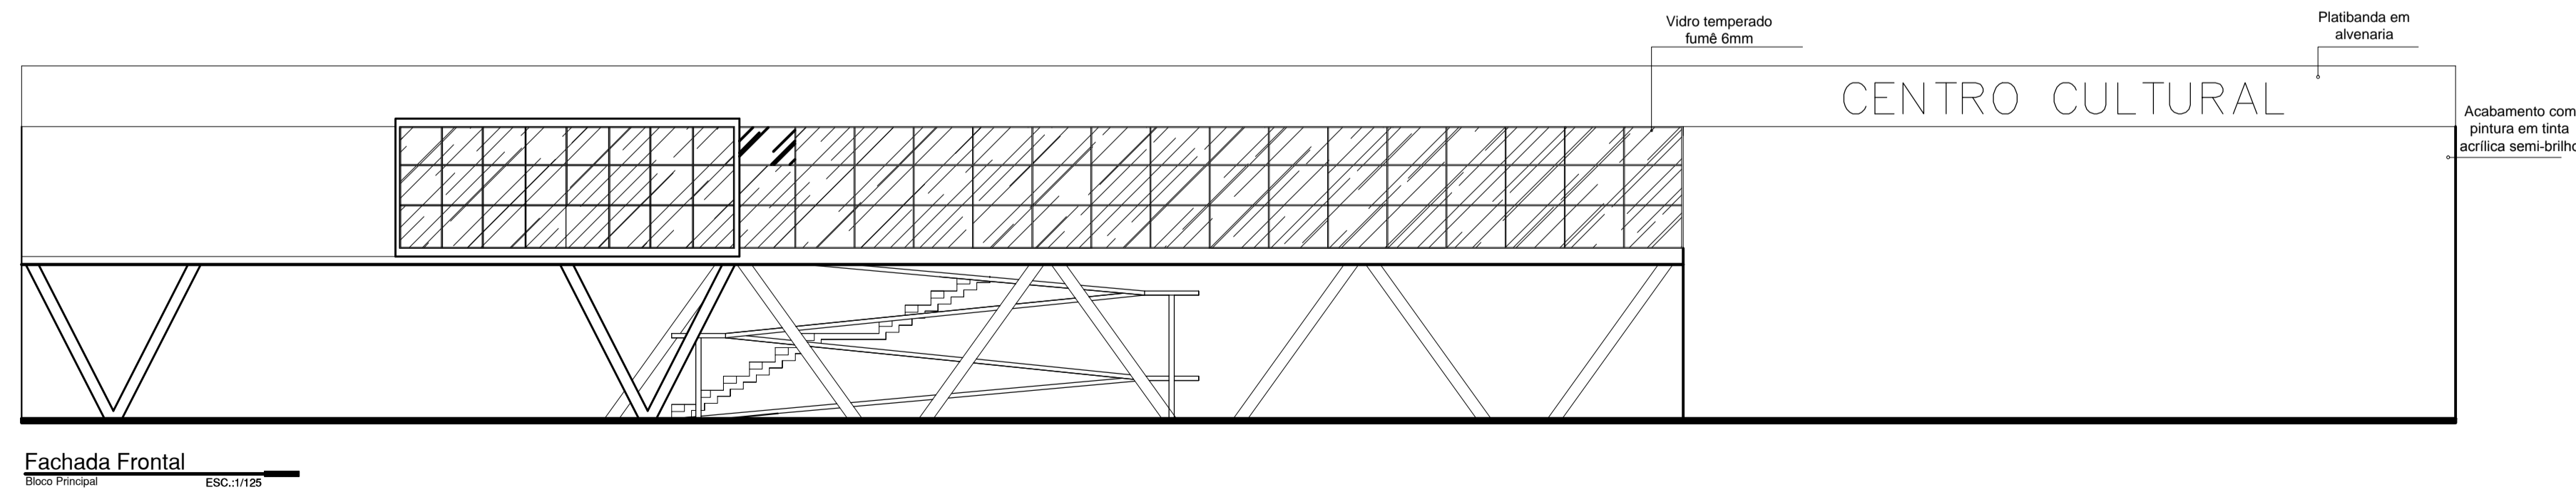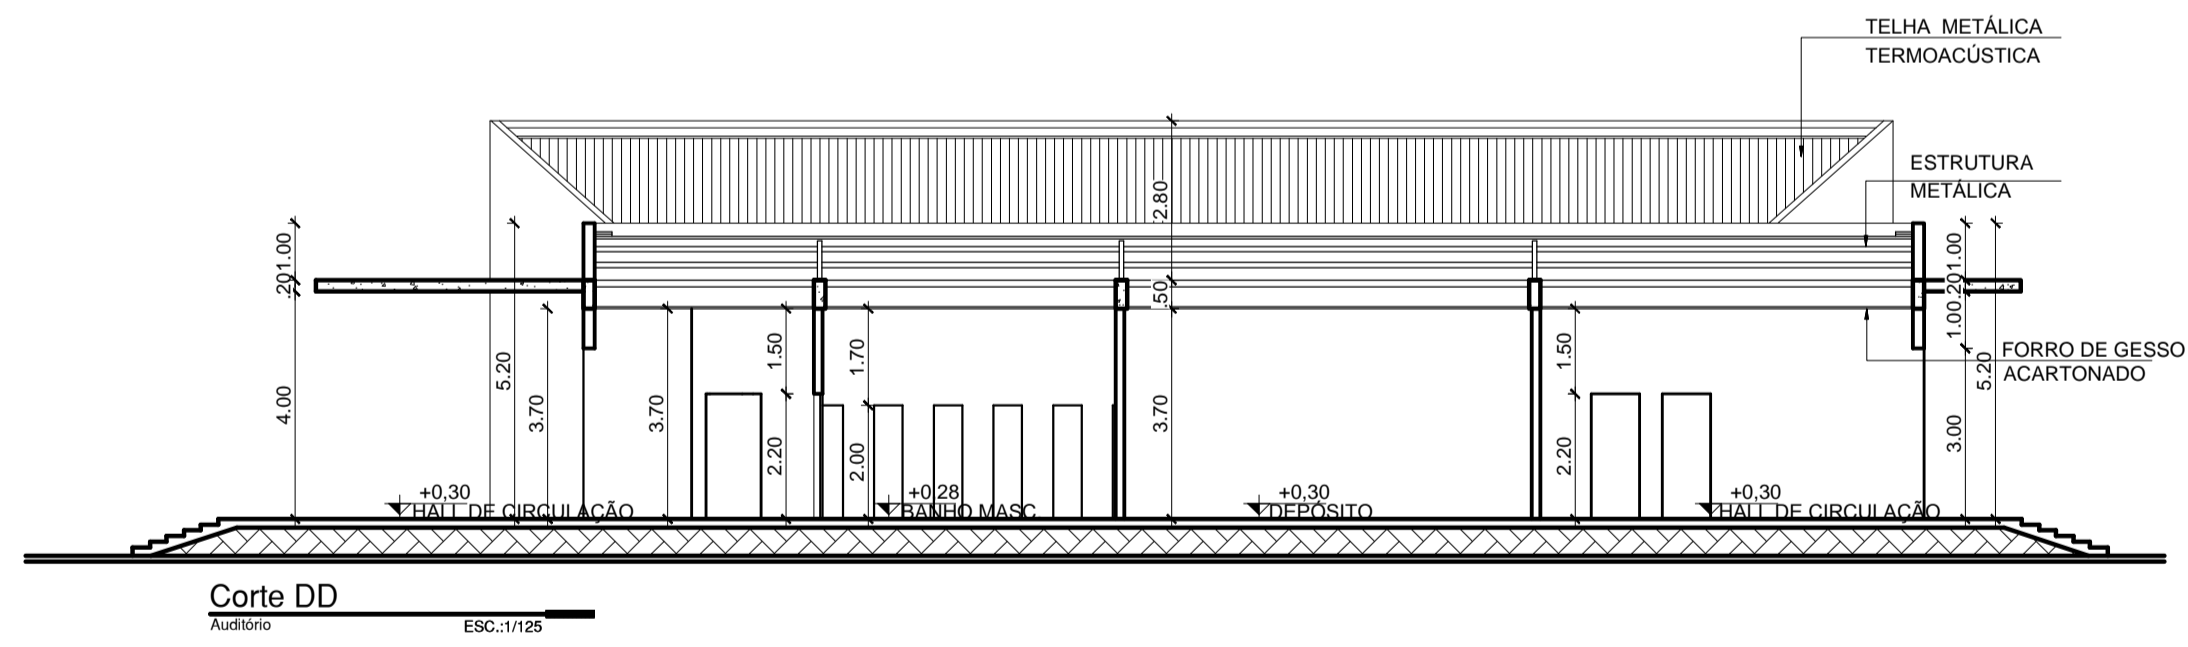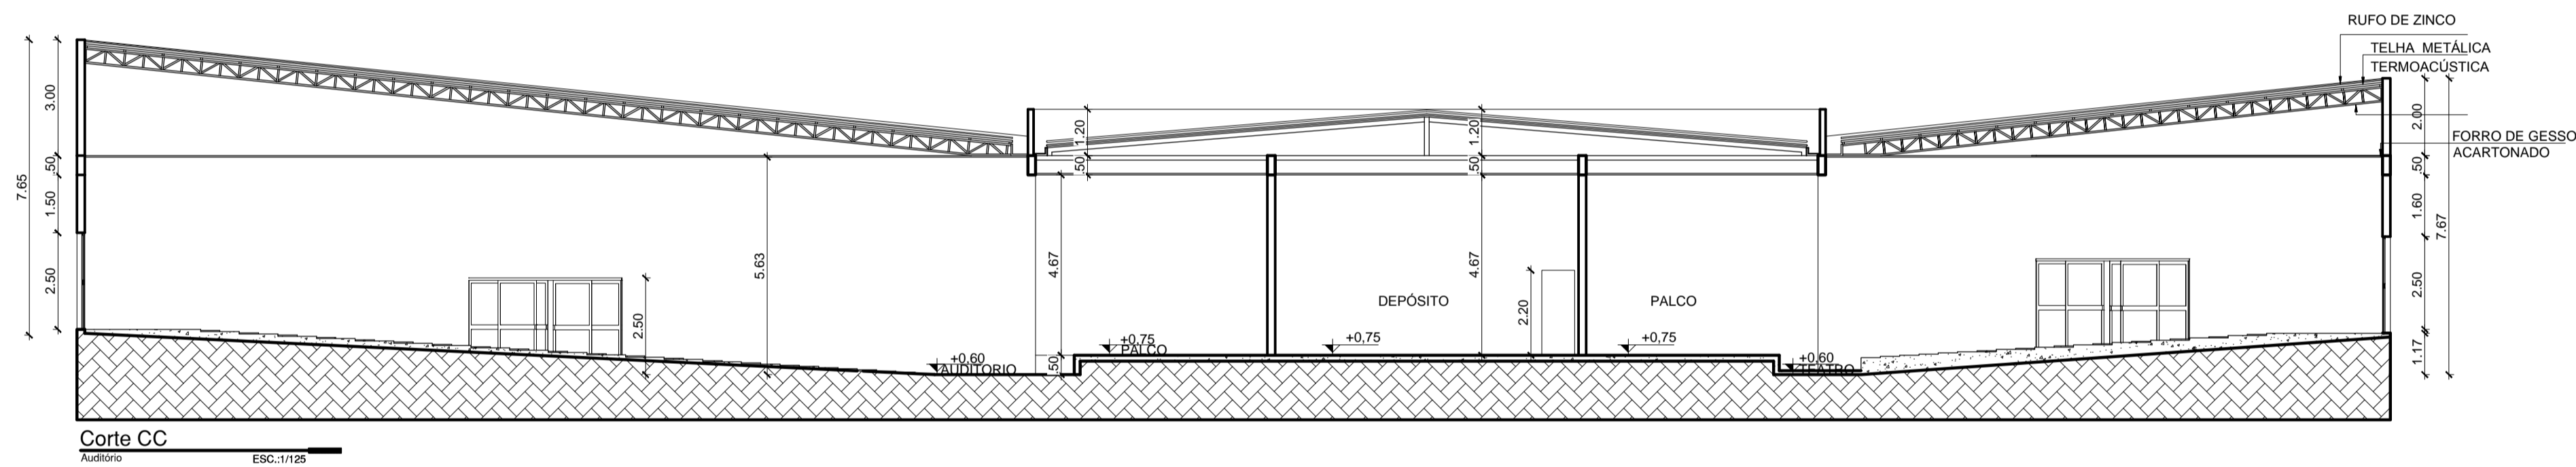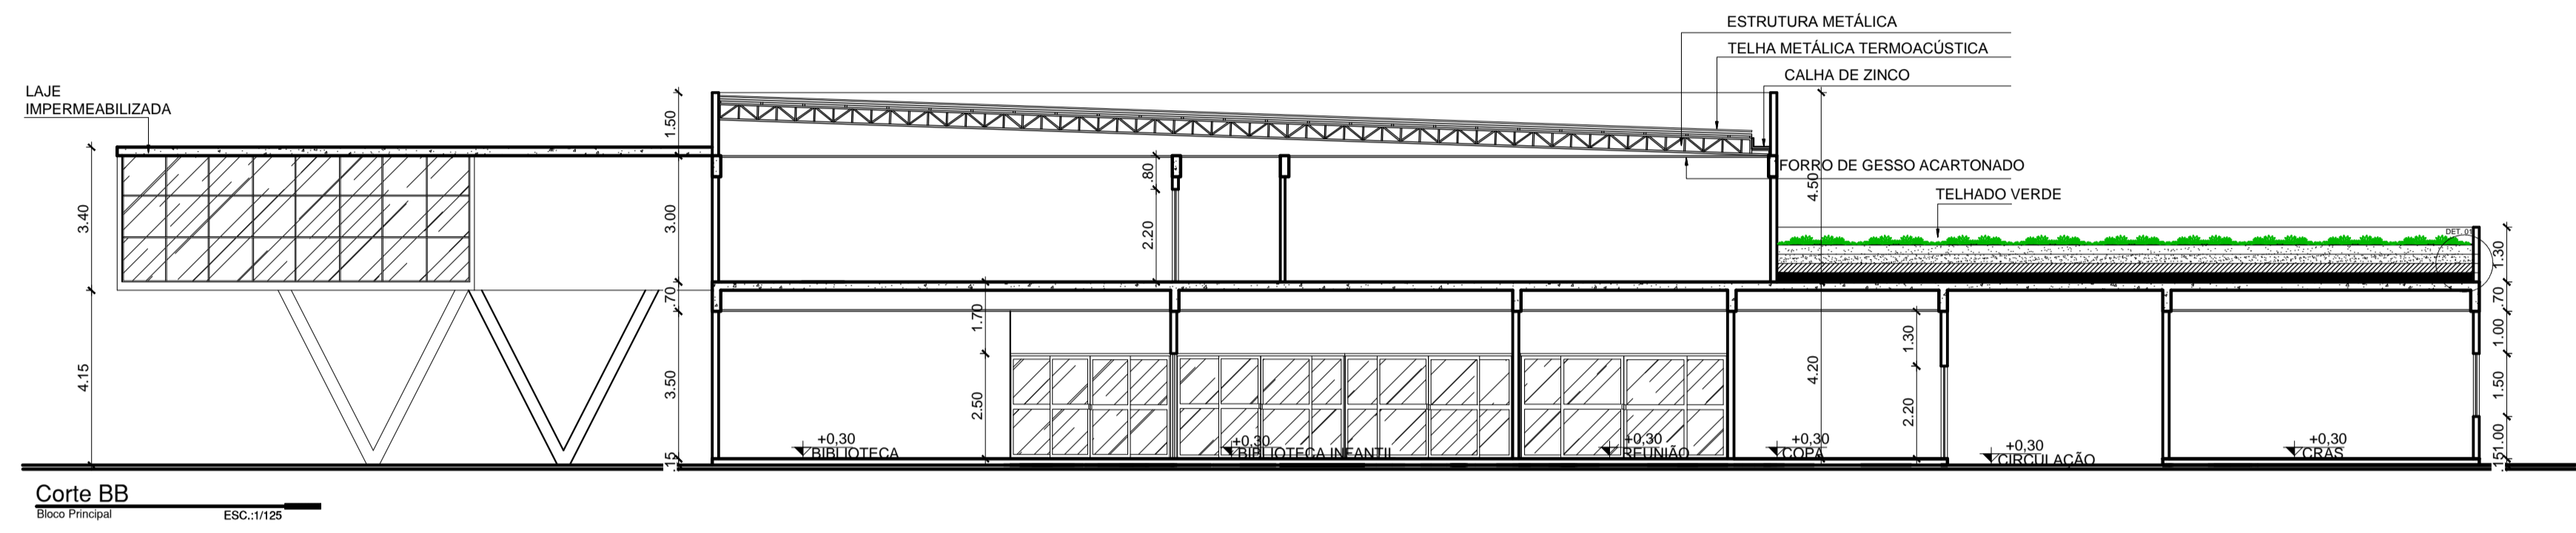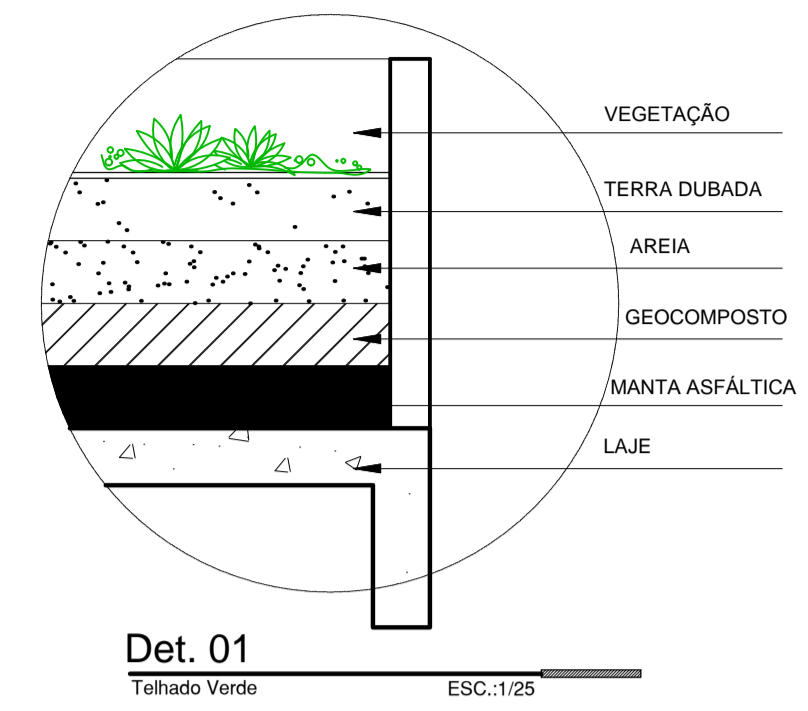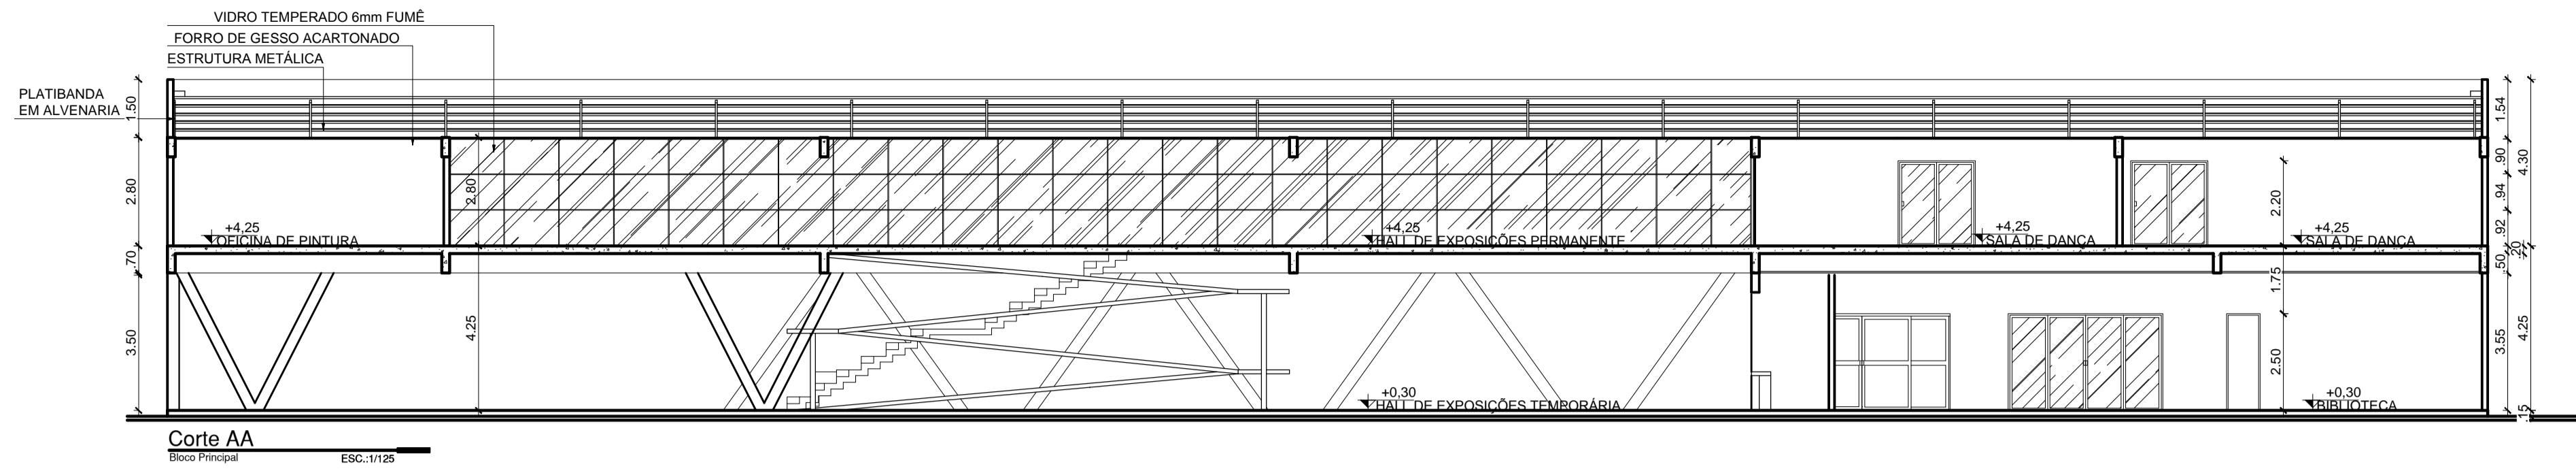

UNIVERSIDADE FEDERAL DO AMAPÁ ARQUITETURA E URBANISMO			
Documento: TRABALHO DE CONCLUSÃO DE CURSO			
Acadêmica: NILCE SOARES DE OLIVEIRA			
Orientadora: PATRÍCIA HELENA TUROLA TAKAMATSU			
Projeto: CENTRO CULTURAL NA ZONA NORTE DE MACAPÁ-AP			
Conteúdo: CORTES E FACHADA		Prancha:	
Área do lote: 28.548,00m ²	Área construída: 13.143,61m ²	CAO: NILCE	08 / 09
Data: Abril de 2018		Escala: 1:125	



UNIVERSIDADE FEDERAL DO AMAPÁ
ARQUITETURA E URBANISMO

Documento: TRABALHO DE CONCLUSÃO DE CURSO	
Acadêmica: NILCE SOARES DE OLIVEIRA	
Orientadora: PATRÍCIA HELENA TUROLA TAKAMATSU	
Projeto: CENTRO CULTURAL NA ZONA NORTE DE MACAPÁ-AP	
Conteúdo: IMAGENS	
Área do lote: 28.548,00m ²	CAO: NILCE
Área construída: 13.143,61m ²	Escala: 1:125
Data: Abril de 2018	