

Mapa atual da ocupação

LEGENDA

- Ressaca Lagoa dos índios
- Área de Proteção Permanente (APP) Faixa de 30 m da linha d'agua
- Área Reservada ao Parque Linear
- Praças e demais áreas verdes
- Equipamentos sociais propostos
- Áreas reservadas para futuros projetos de Habitação de Interesse Social
- Setor das Habitações Unifamiliares
- Setor das Habitações Multi-familiares
- Edificações existentes que permanecerão
- Edificações em área de proteção ambiental

EQUIPAMENTOS


- 01** Escola de Ensino Médio
- 02** Escola de Ensino Fundamental
- 03** Escola de Ensino Infantil
- 04** Centro Cultural
- 05** Creche Municipal
- 06** Unidade Básica de Saúde (UBS)
- 07** Delegacia de Polícia
- 08** Terminal / Galeria comercial
- 09** Largo Cunani
- 10** Praça Maracá

Implantação geral - Qualificação


UNIFAP
UNIVERSIDADE FEDERAL DO AMAPÁ
 CURSO DE BACHAREL EM ARQUITETURA E URBANISMO

TRABALHO DE CONCLUSÃO DE CURSO PROJETO URBANO
 NOVO MARABAIÇO - Proposta de qualificação urbana para a ocupação do terreno Atual e Qualificação


Disciplina: HÁRIFÉ NASCIMENTO VIEGAS	Conteúdo: PROPOSTA DE QUALIFICAÇÃO MAPA ATUAL DA OCUPAÇÃO LISTA DE EQUIPAMENTOS	Área total: 1,17 km²	Prancha: 03/04
Turma: AU-2010	Local: Macapá - AP	Escala: 1:10000	Data: 21/05/2017

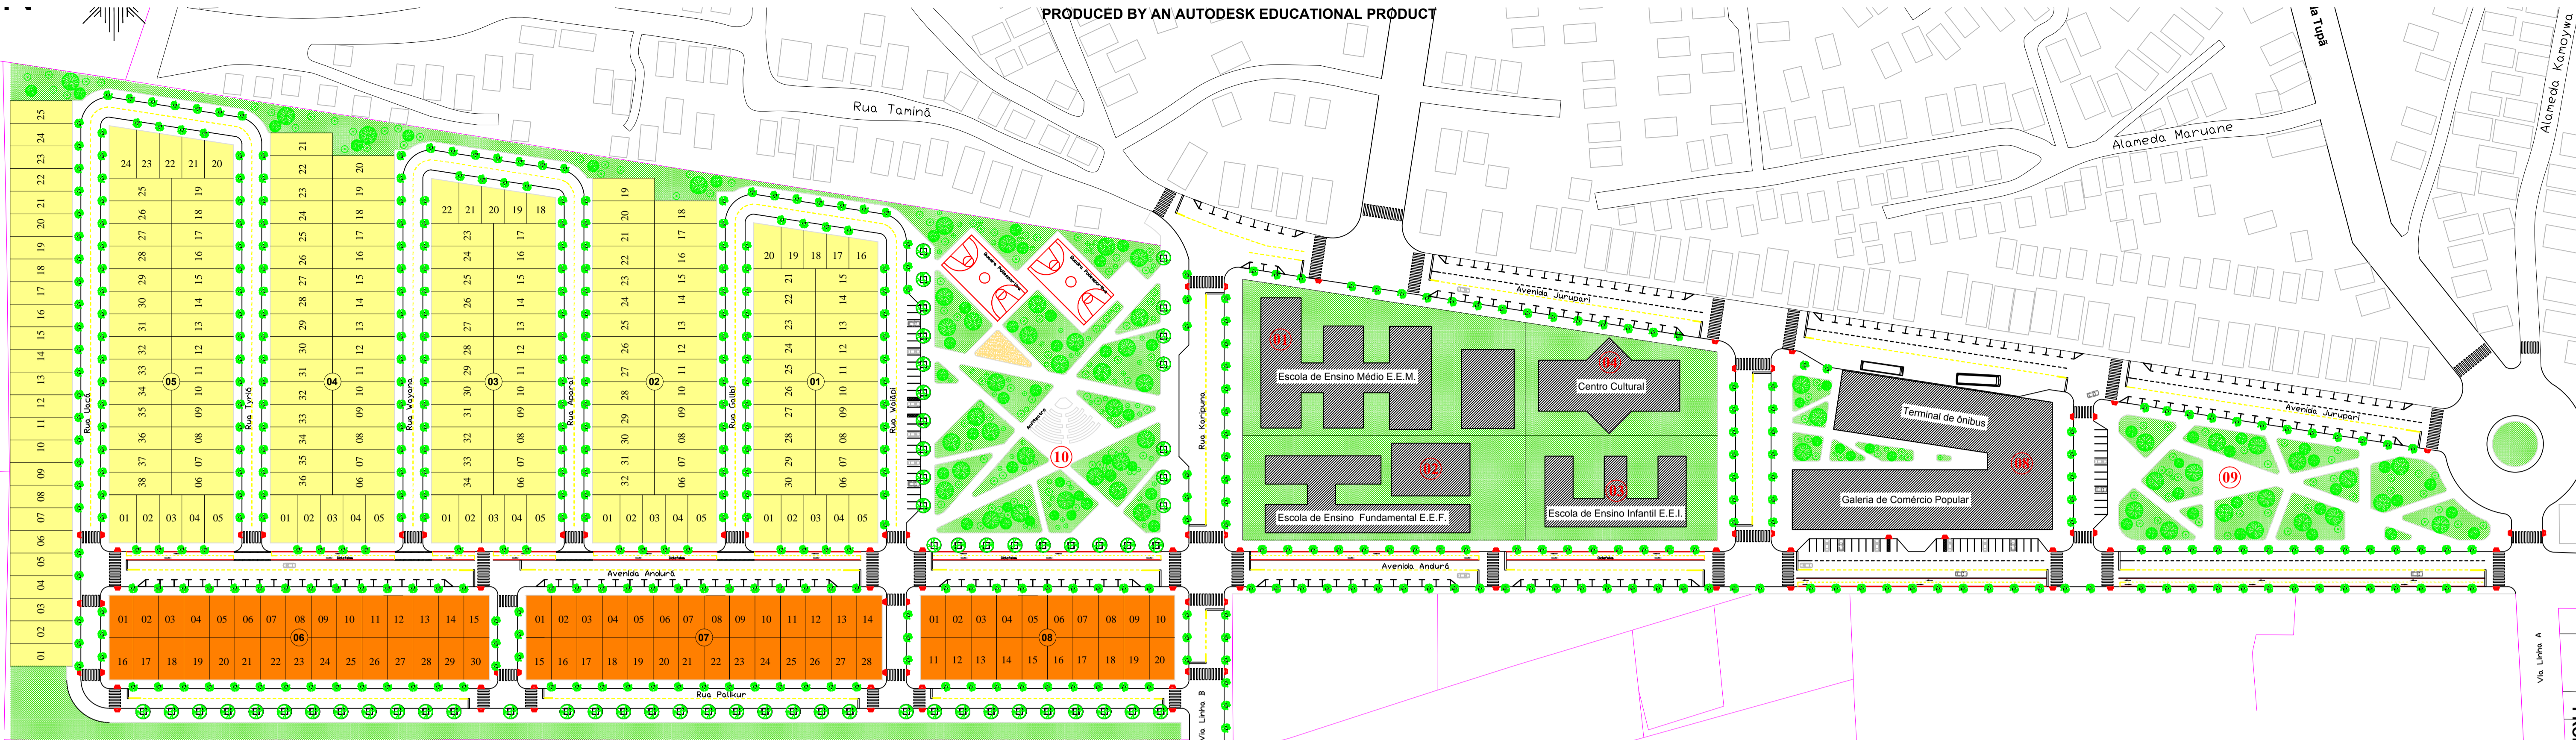


Implantação geral - Conjunto Proposto

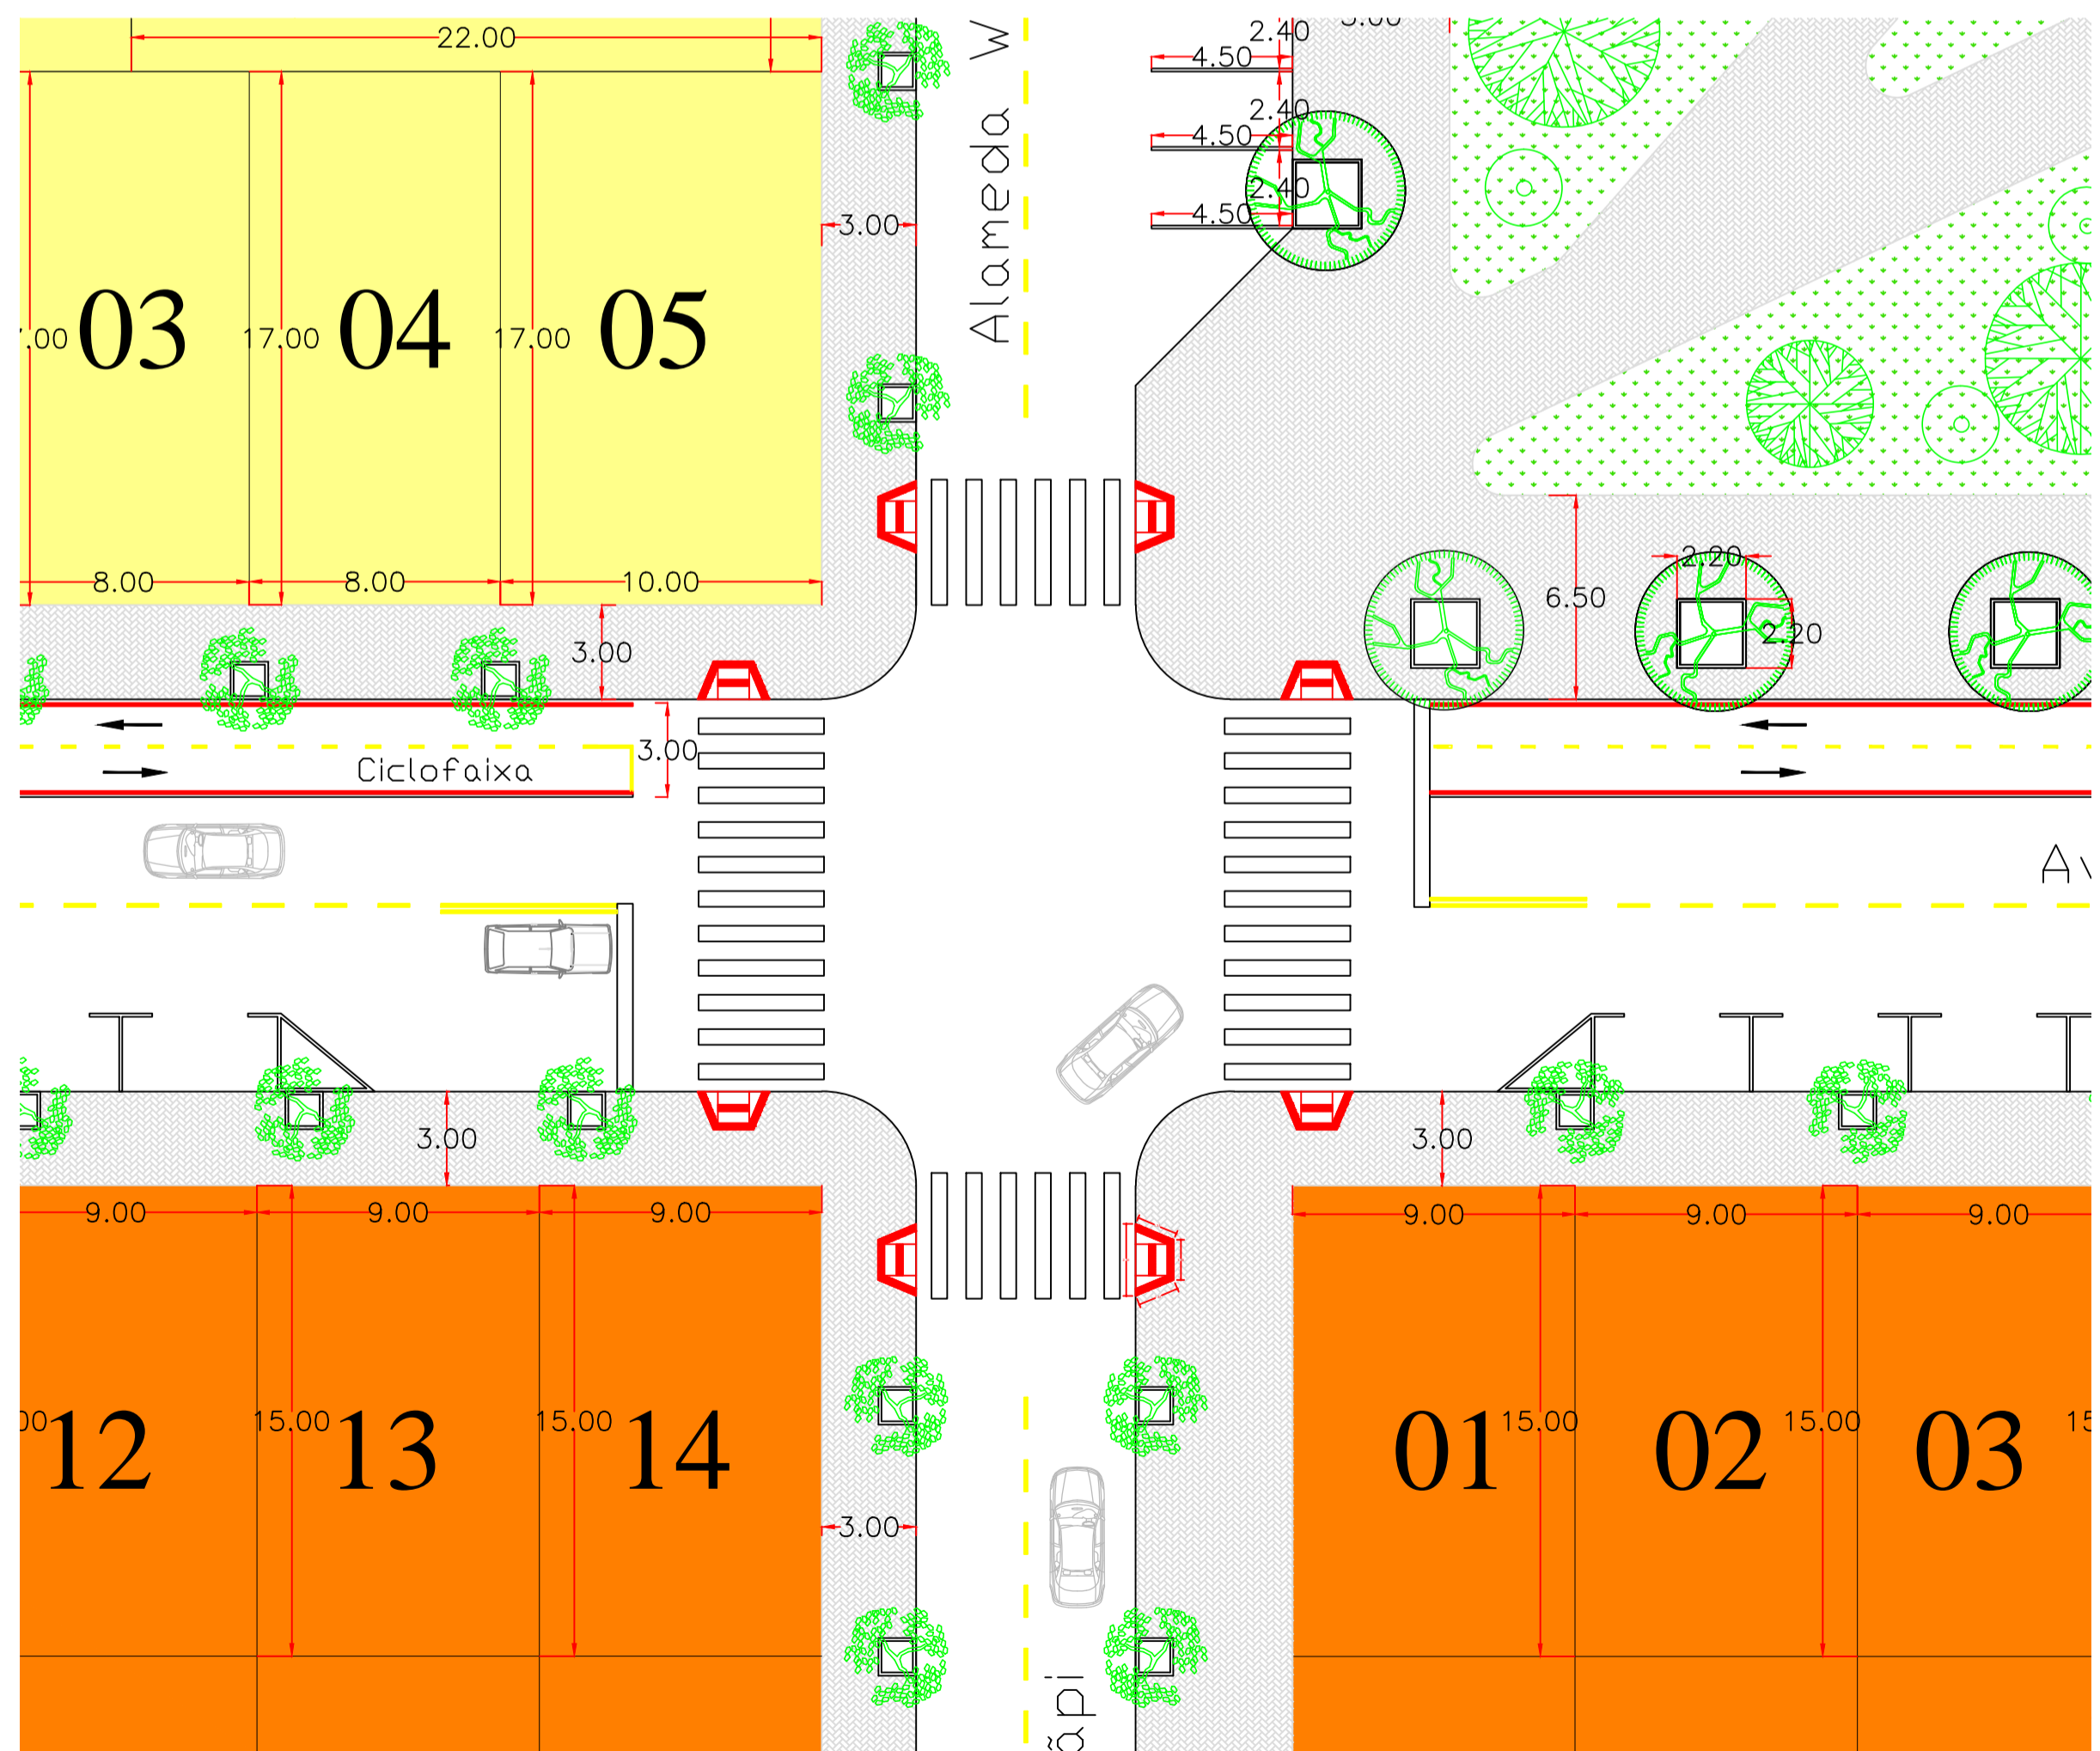


Detalhe - Cruzamento de vias

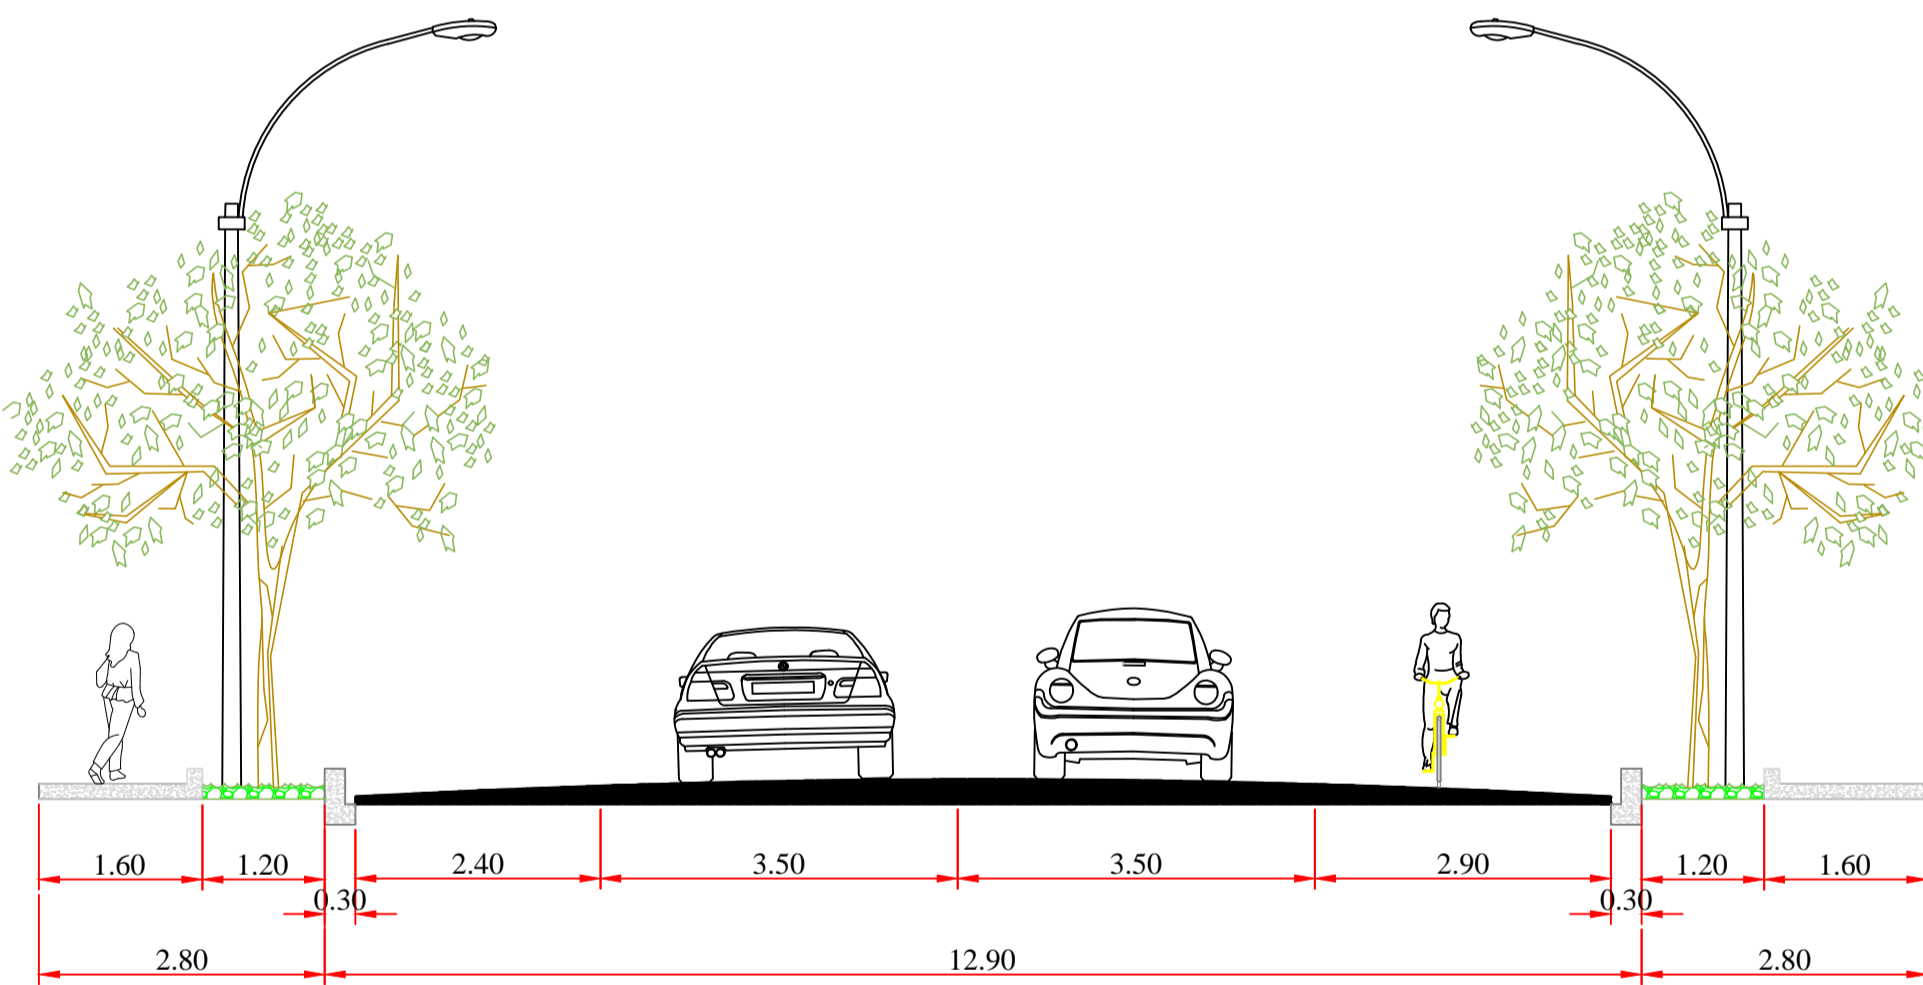

Corte - Vias Principais (Avenidas)

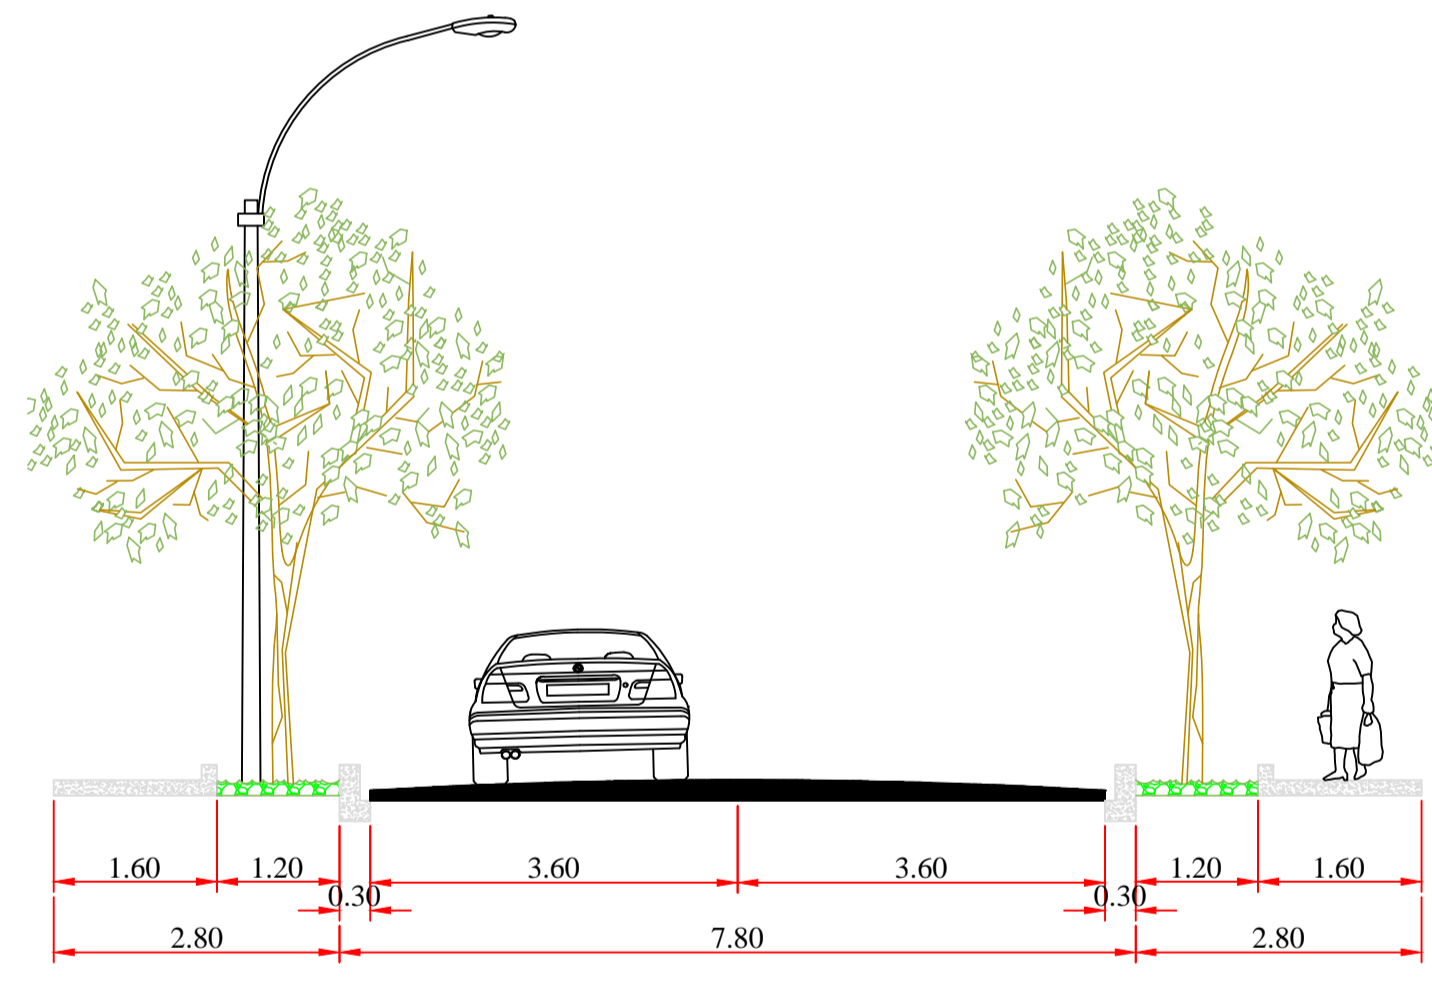

Corte - Vias alimentadoras (Ruas)

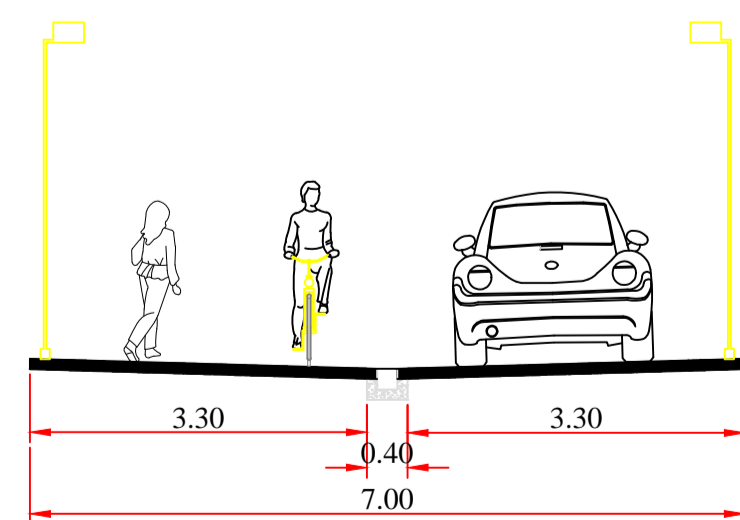

Corte - Vias locais (Alamedas)

LEGENDA









- Praças e demais áreas verdes
- Equipamentos sociais propostos
- Setor das Habitações Unifamiliares
- Setor das Habitações Multi-familiares
- Edificações existentes que permanecerão

UNIFAP
UNIVERSIDADE FEDERAL DO AMAPÁ

CURSO DE BACHAREL EM ARQUITETURA E URBANISMO

TRABALHO DE CONCLUSÃO DE CURSO **PROJETO**
NOVO MARABAIXO - Proposta de qualificação urbana para a ocupação Marabaixo IV **CONJUNTO PROPOSTO**

Discente: HARIFE NASCIMENTO VIÉGAS	Conteúdo: CONJUNTO PROPOSTO CORTE DE VIAS DETALHE DE CRUZAMENTOS LEGENDAS	Área total: 1,17 km ²	Prancha: 04/04
Turma: AU-2010		Local: Macapá - AP	Data: 21/02/2017

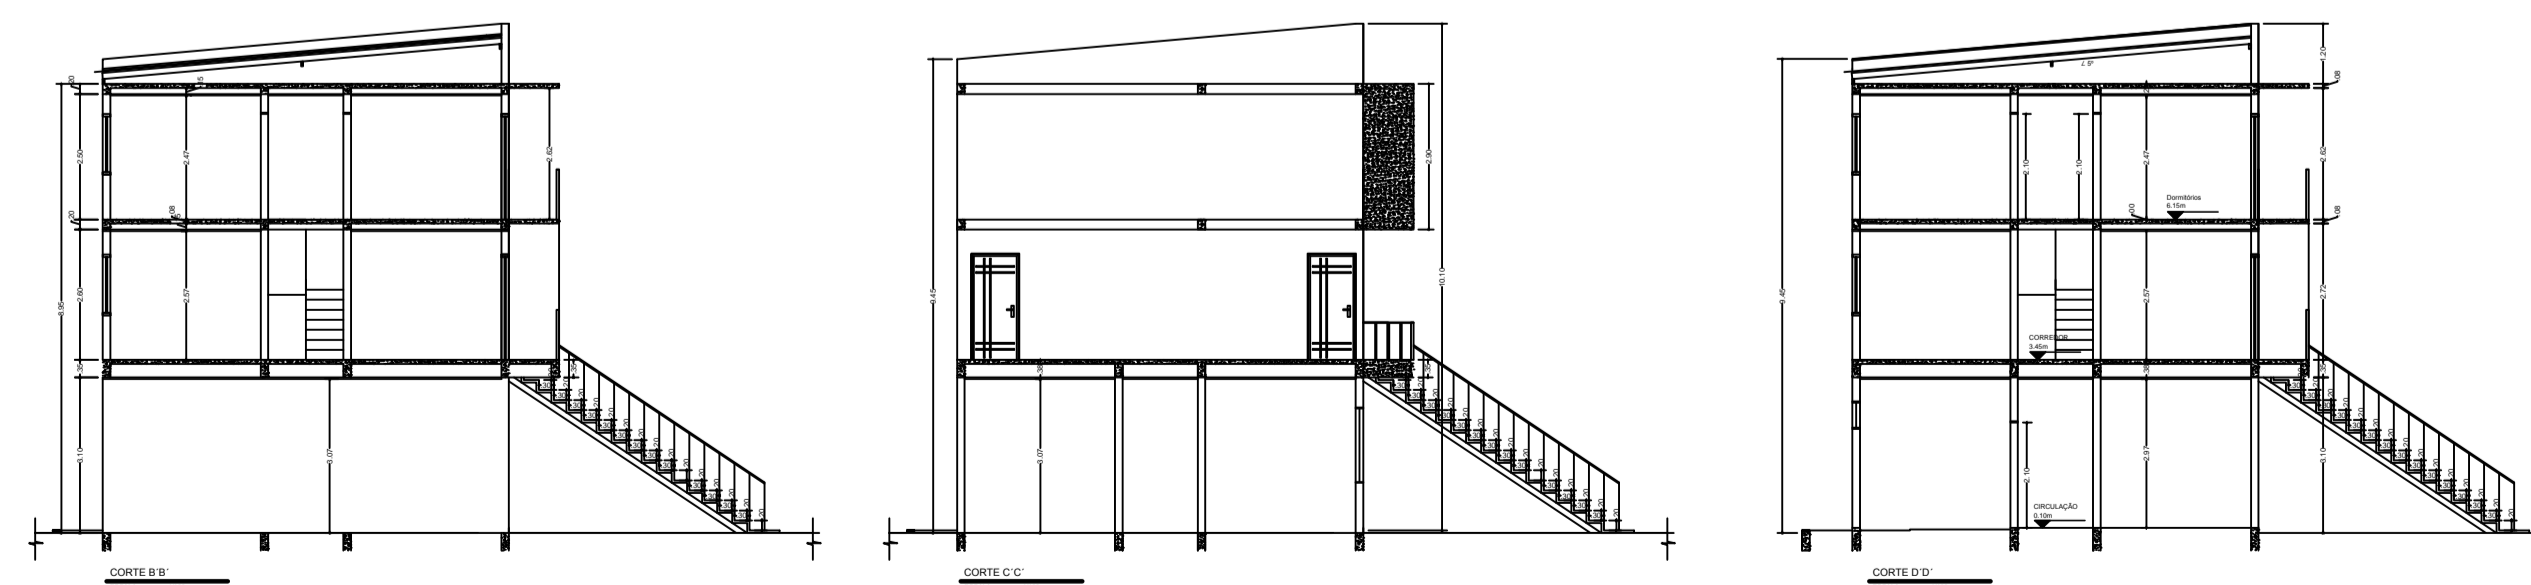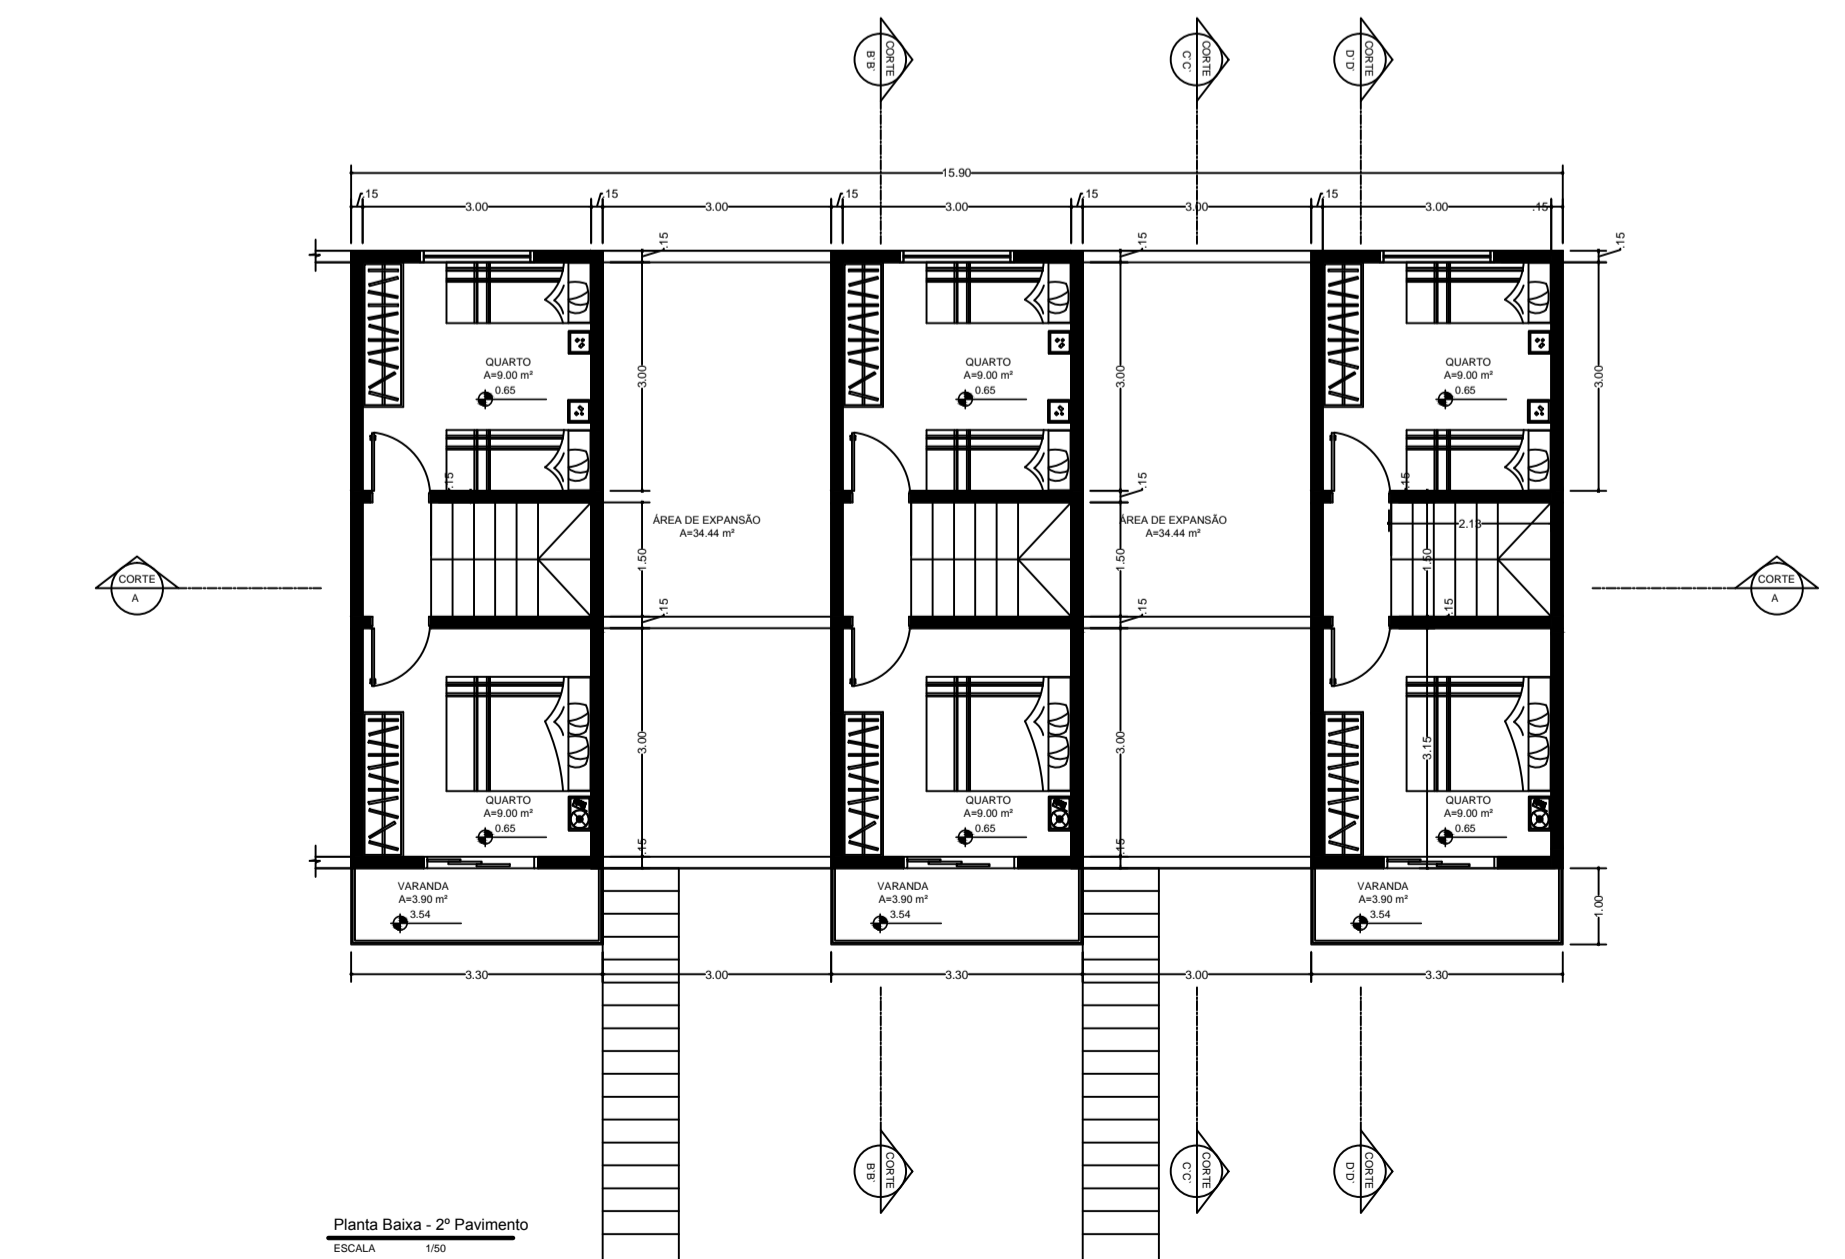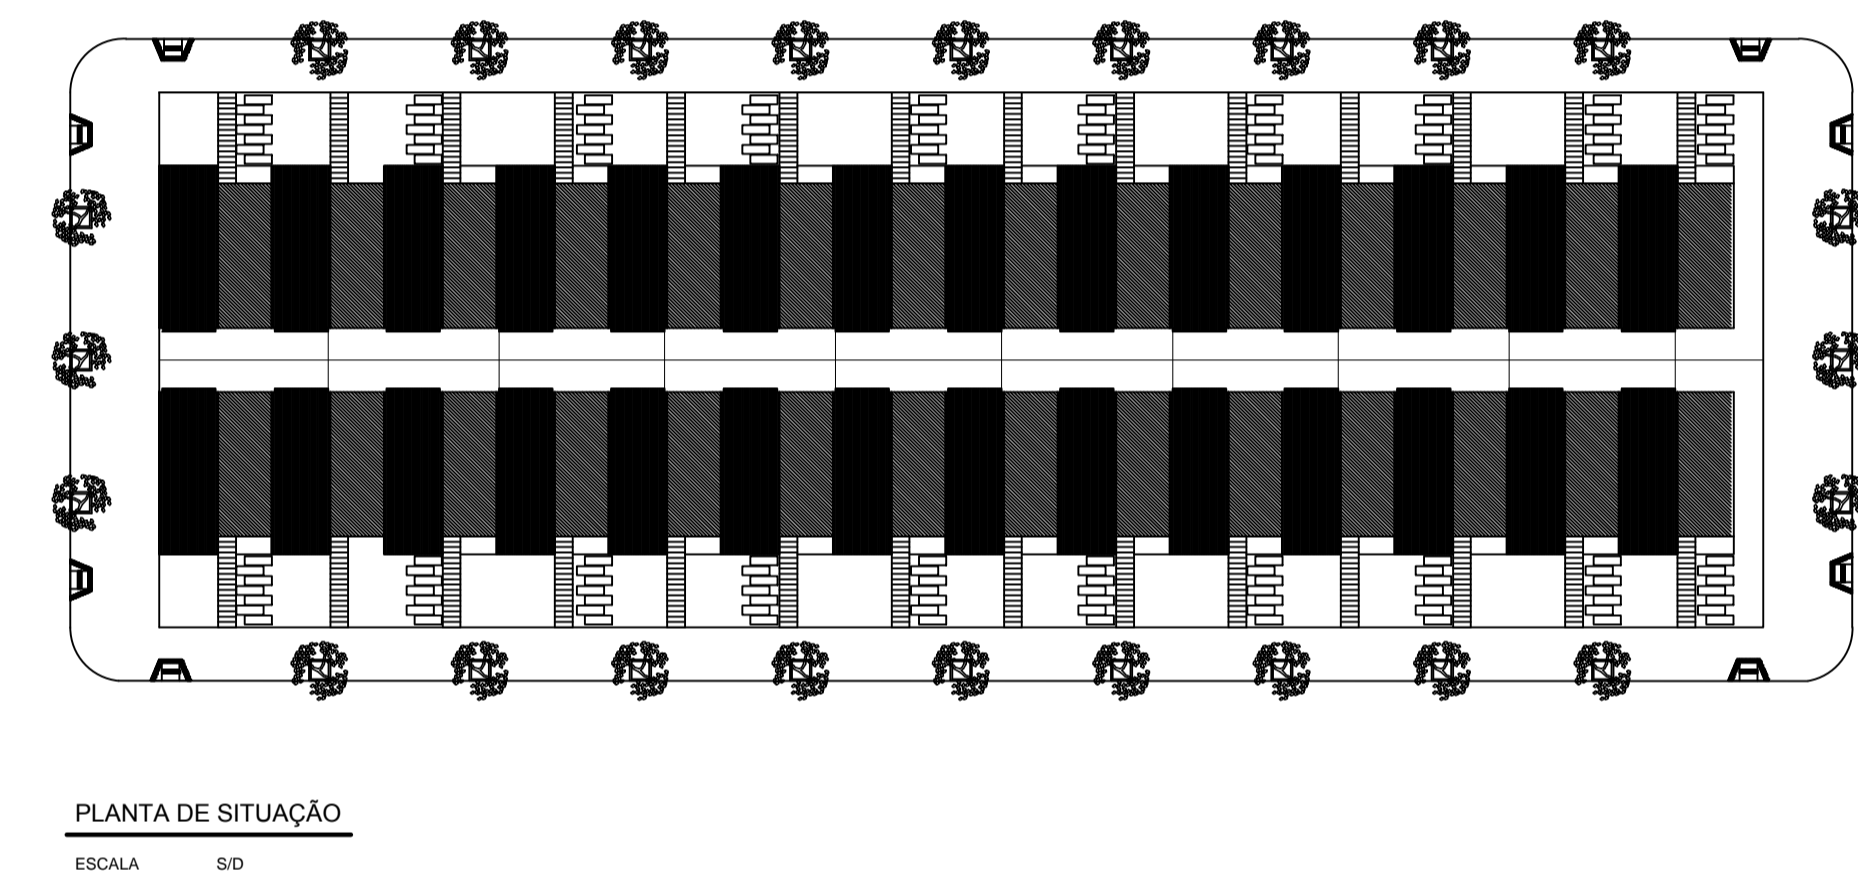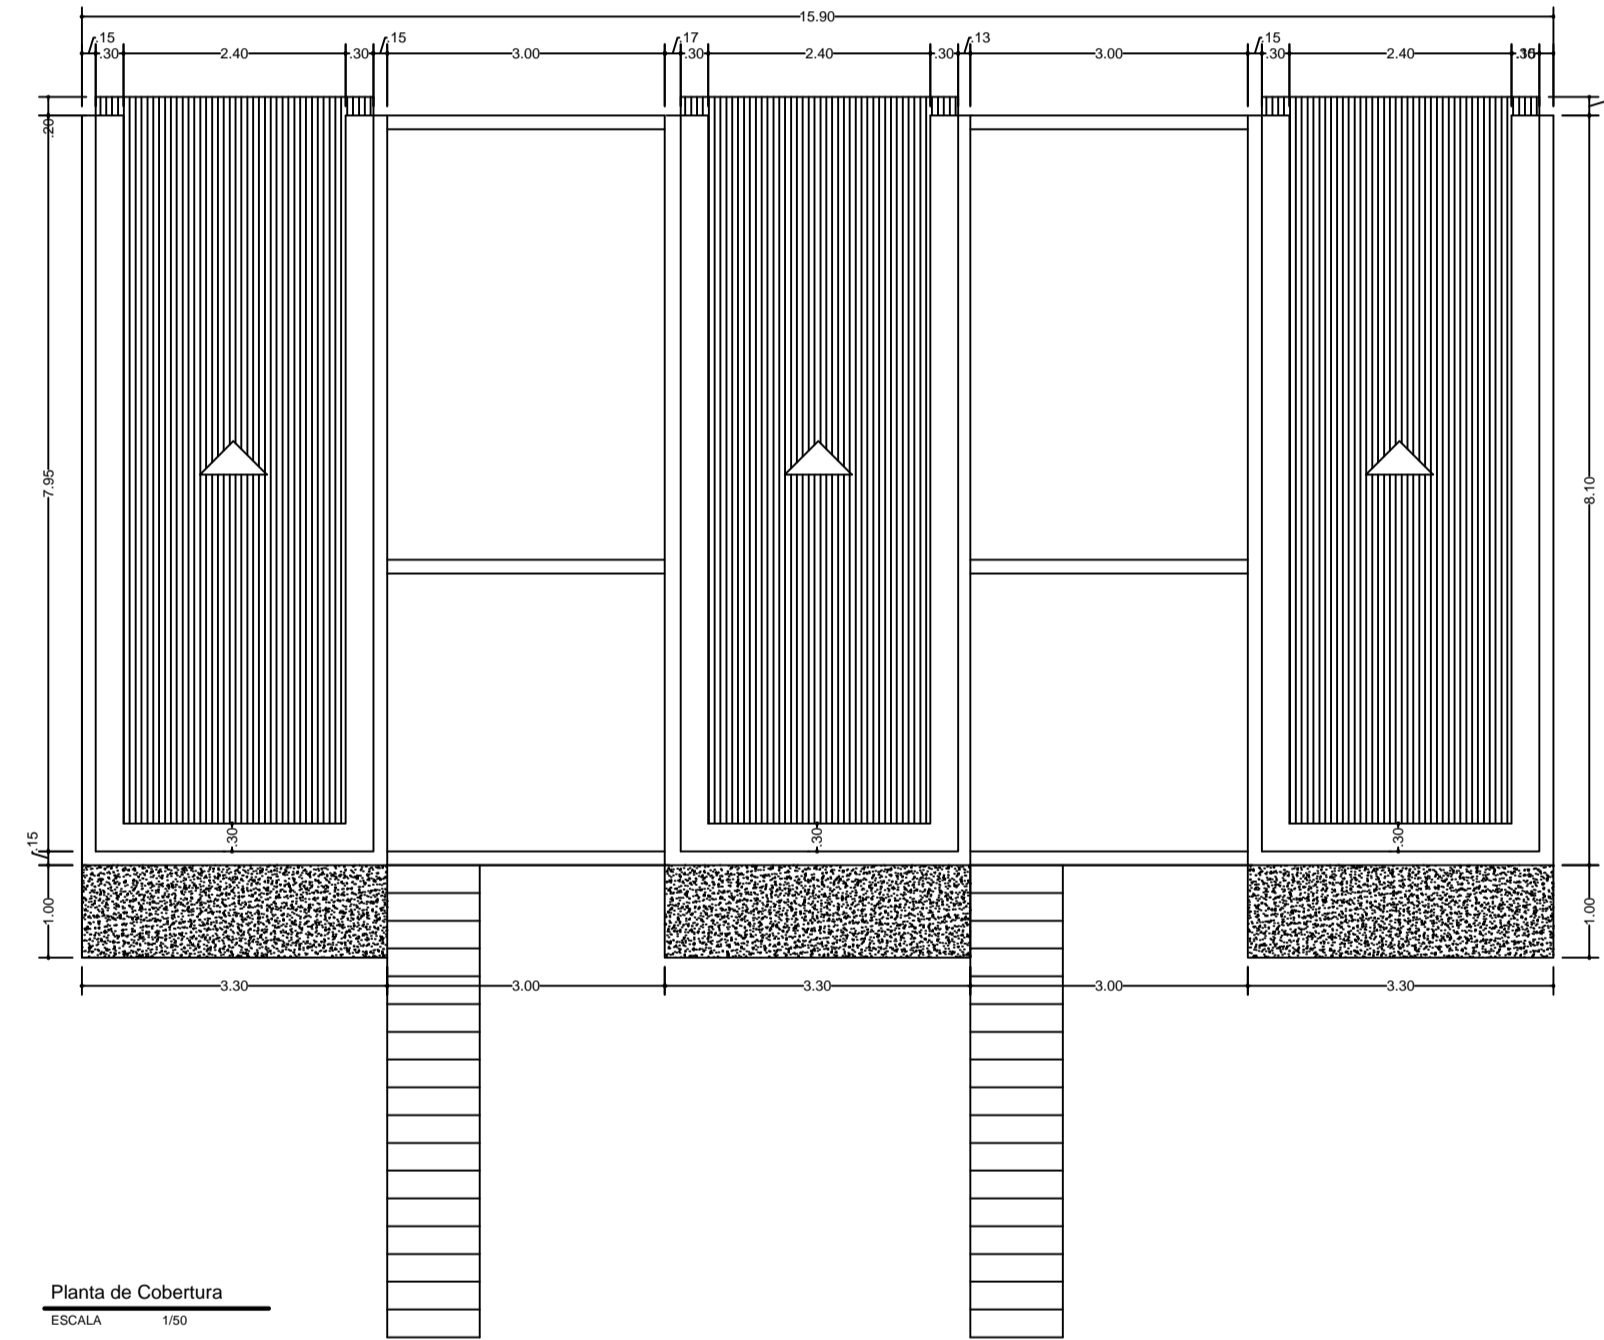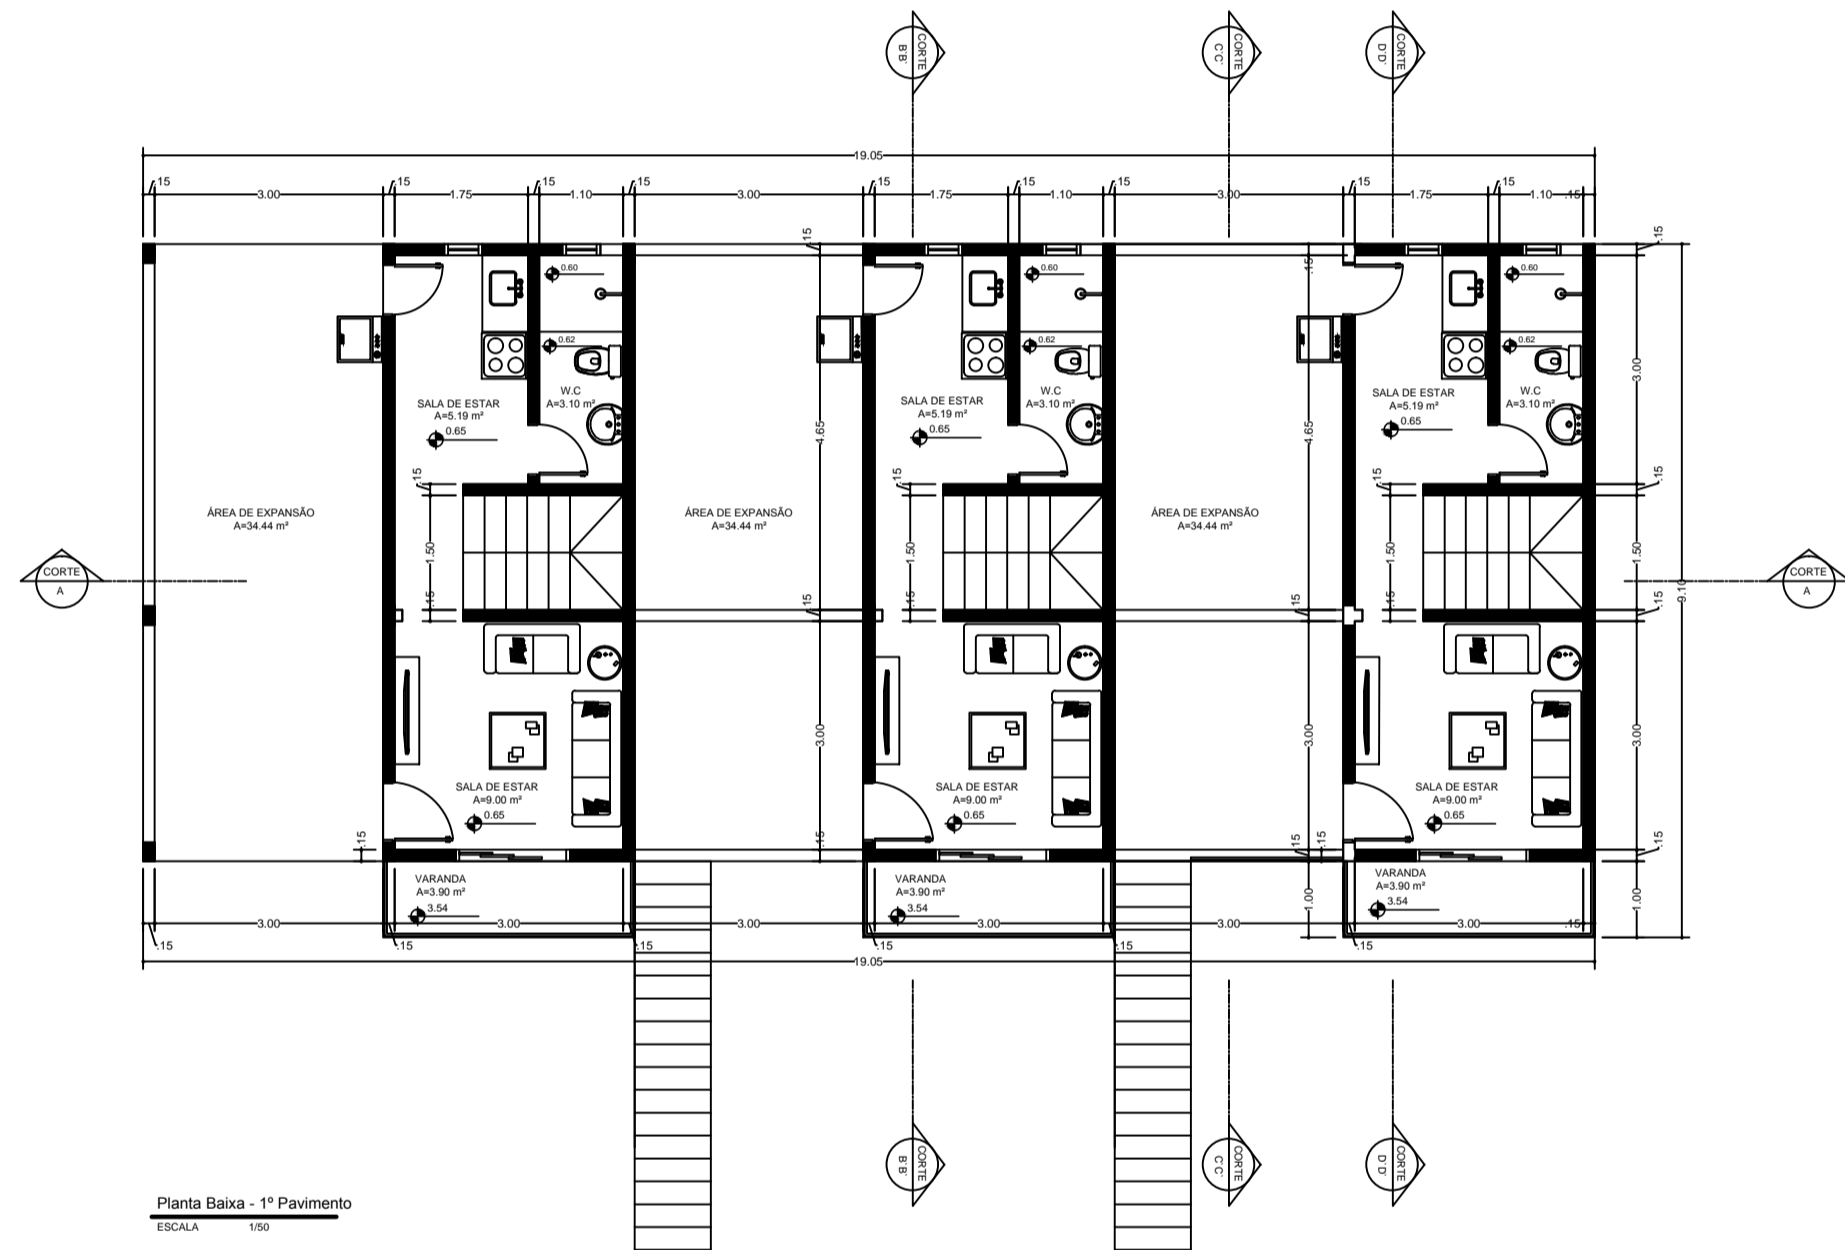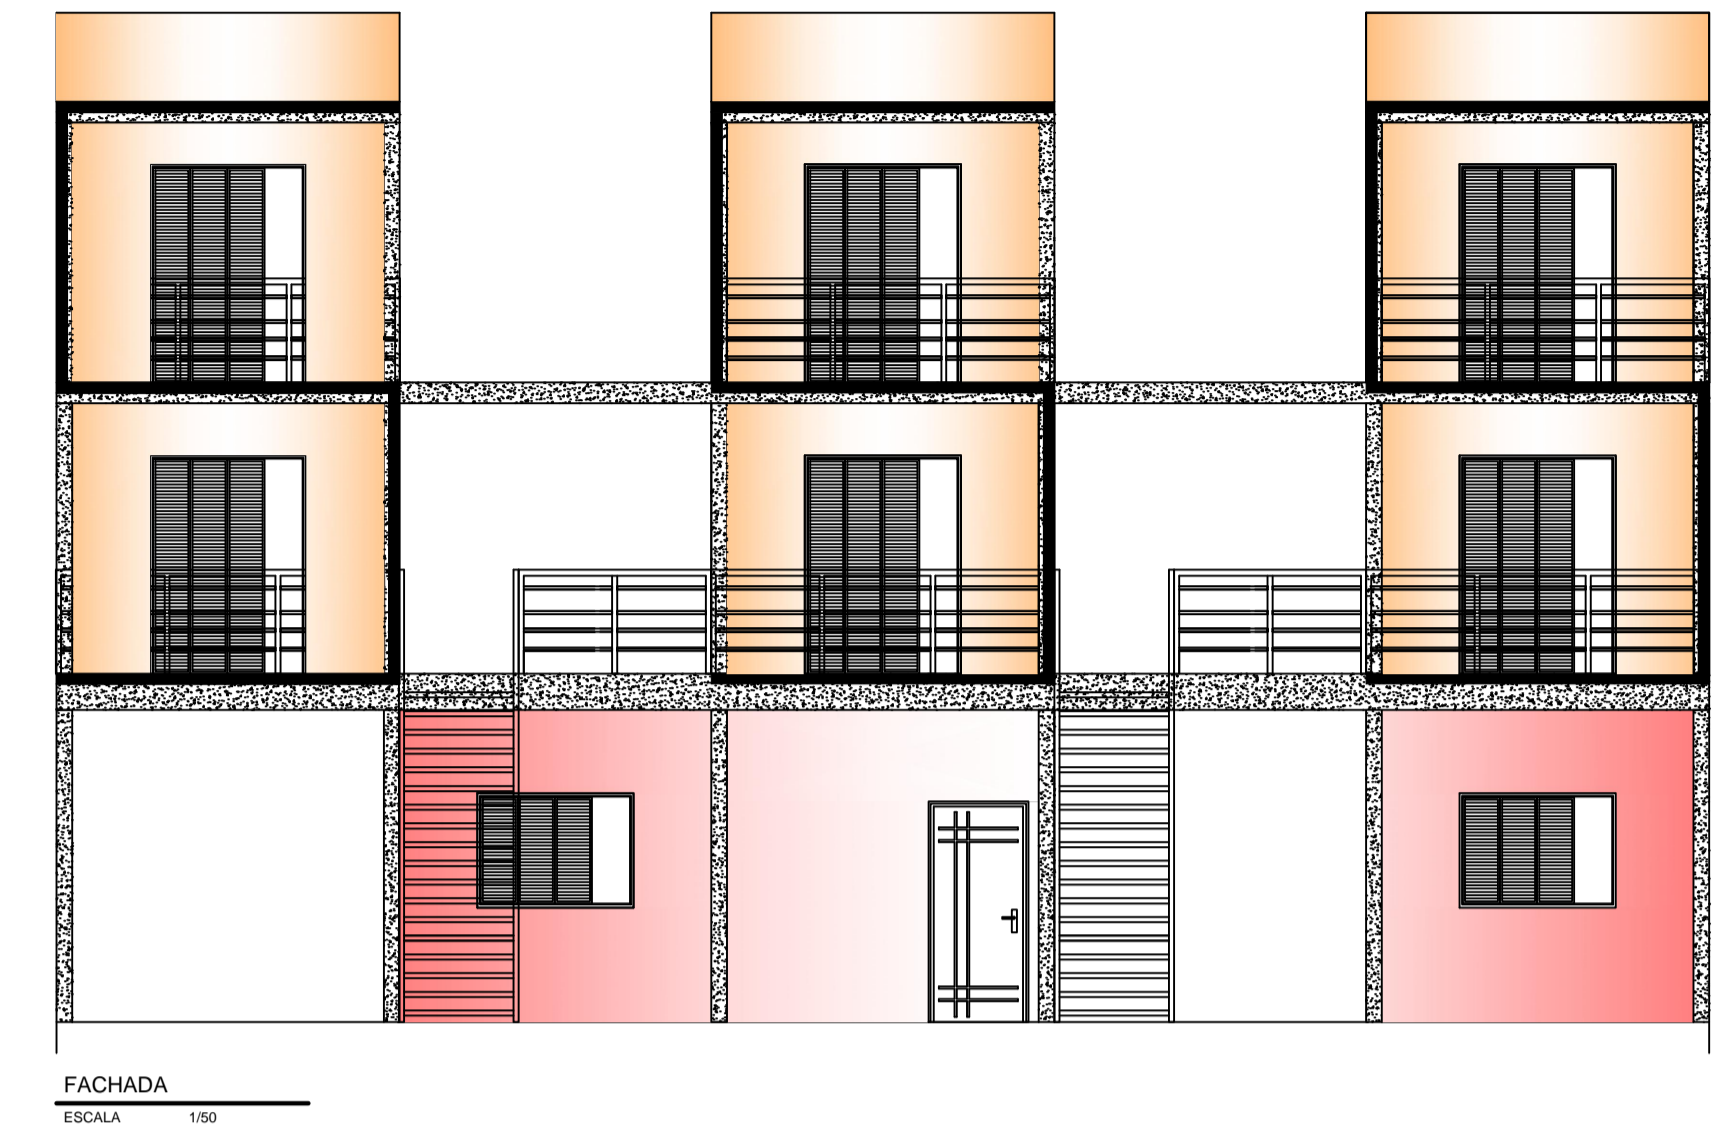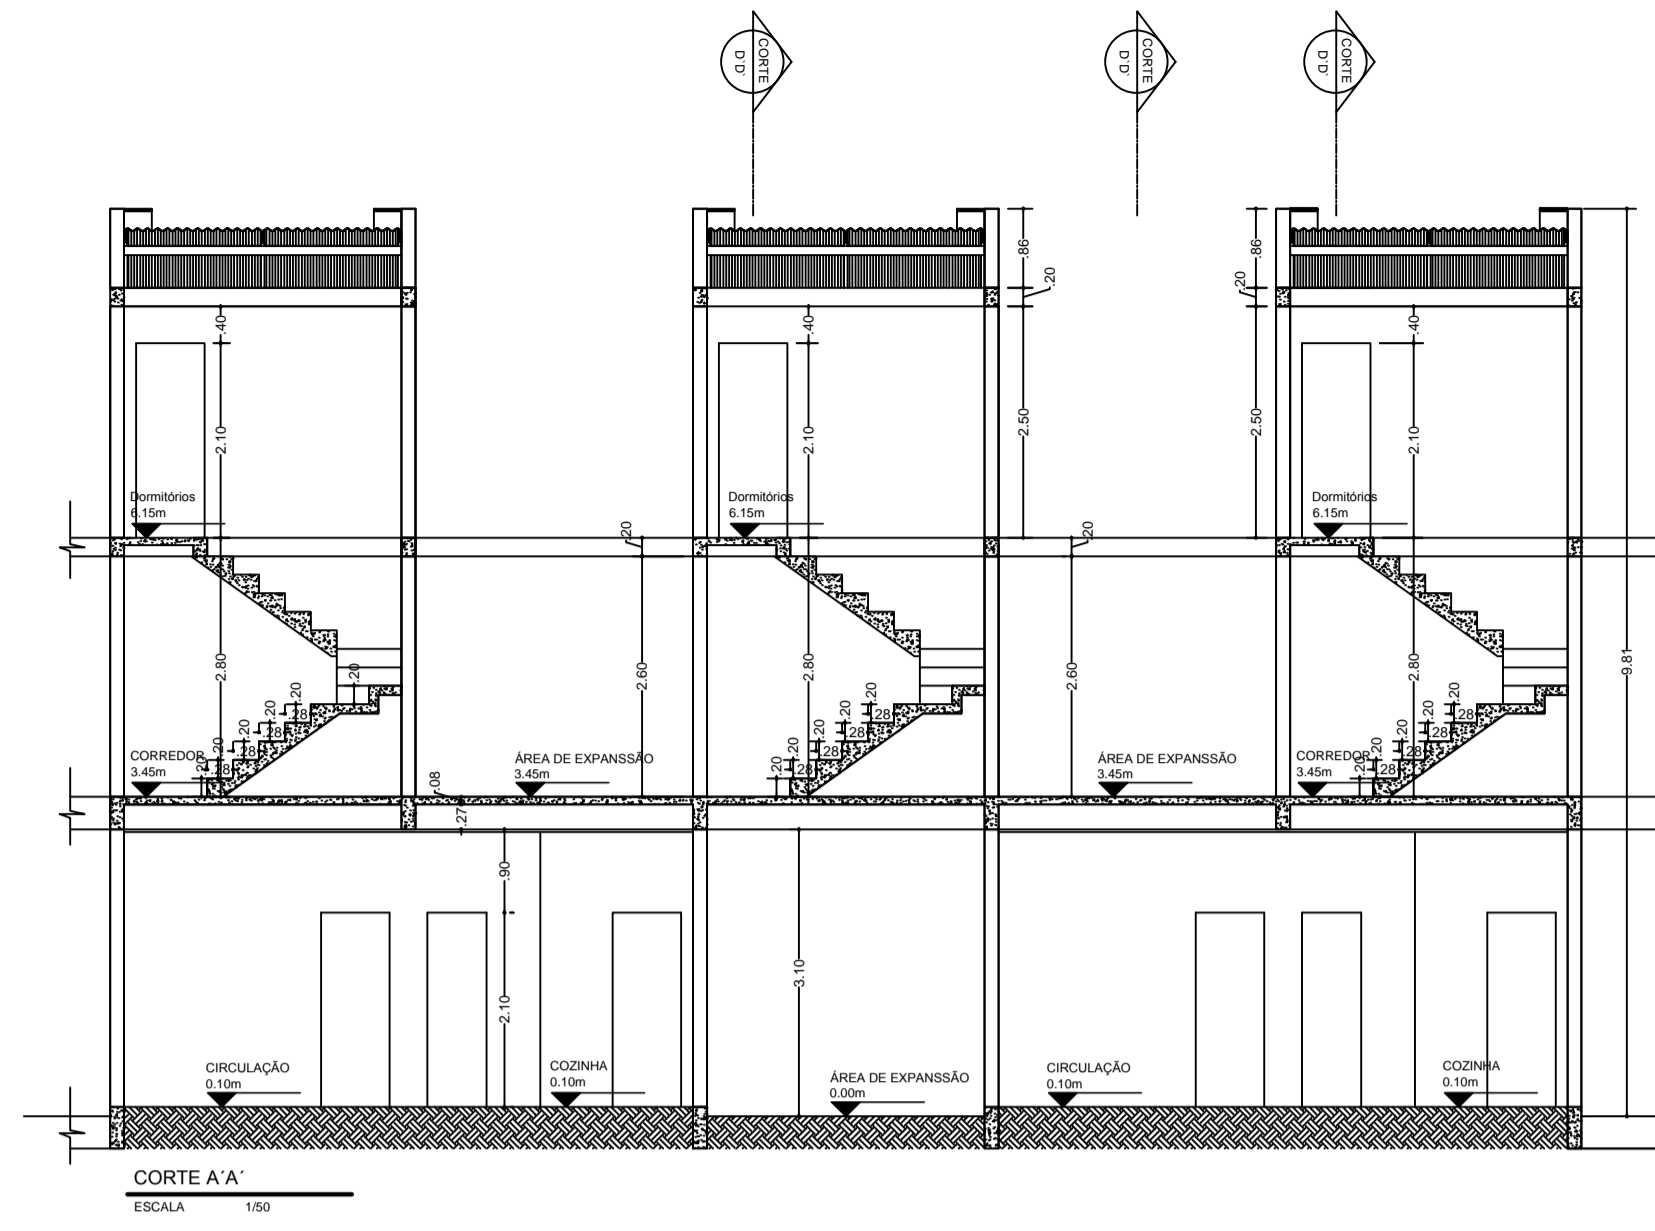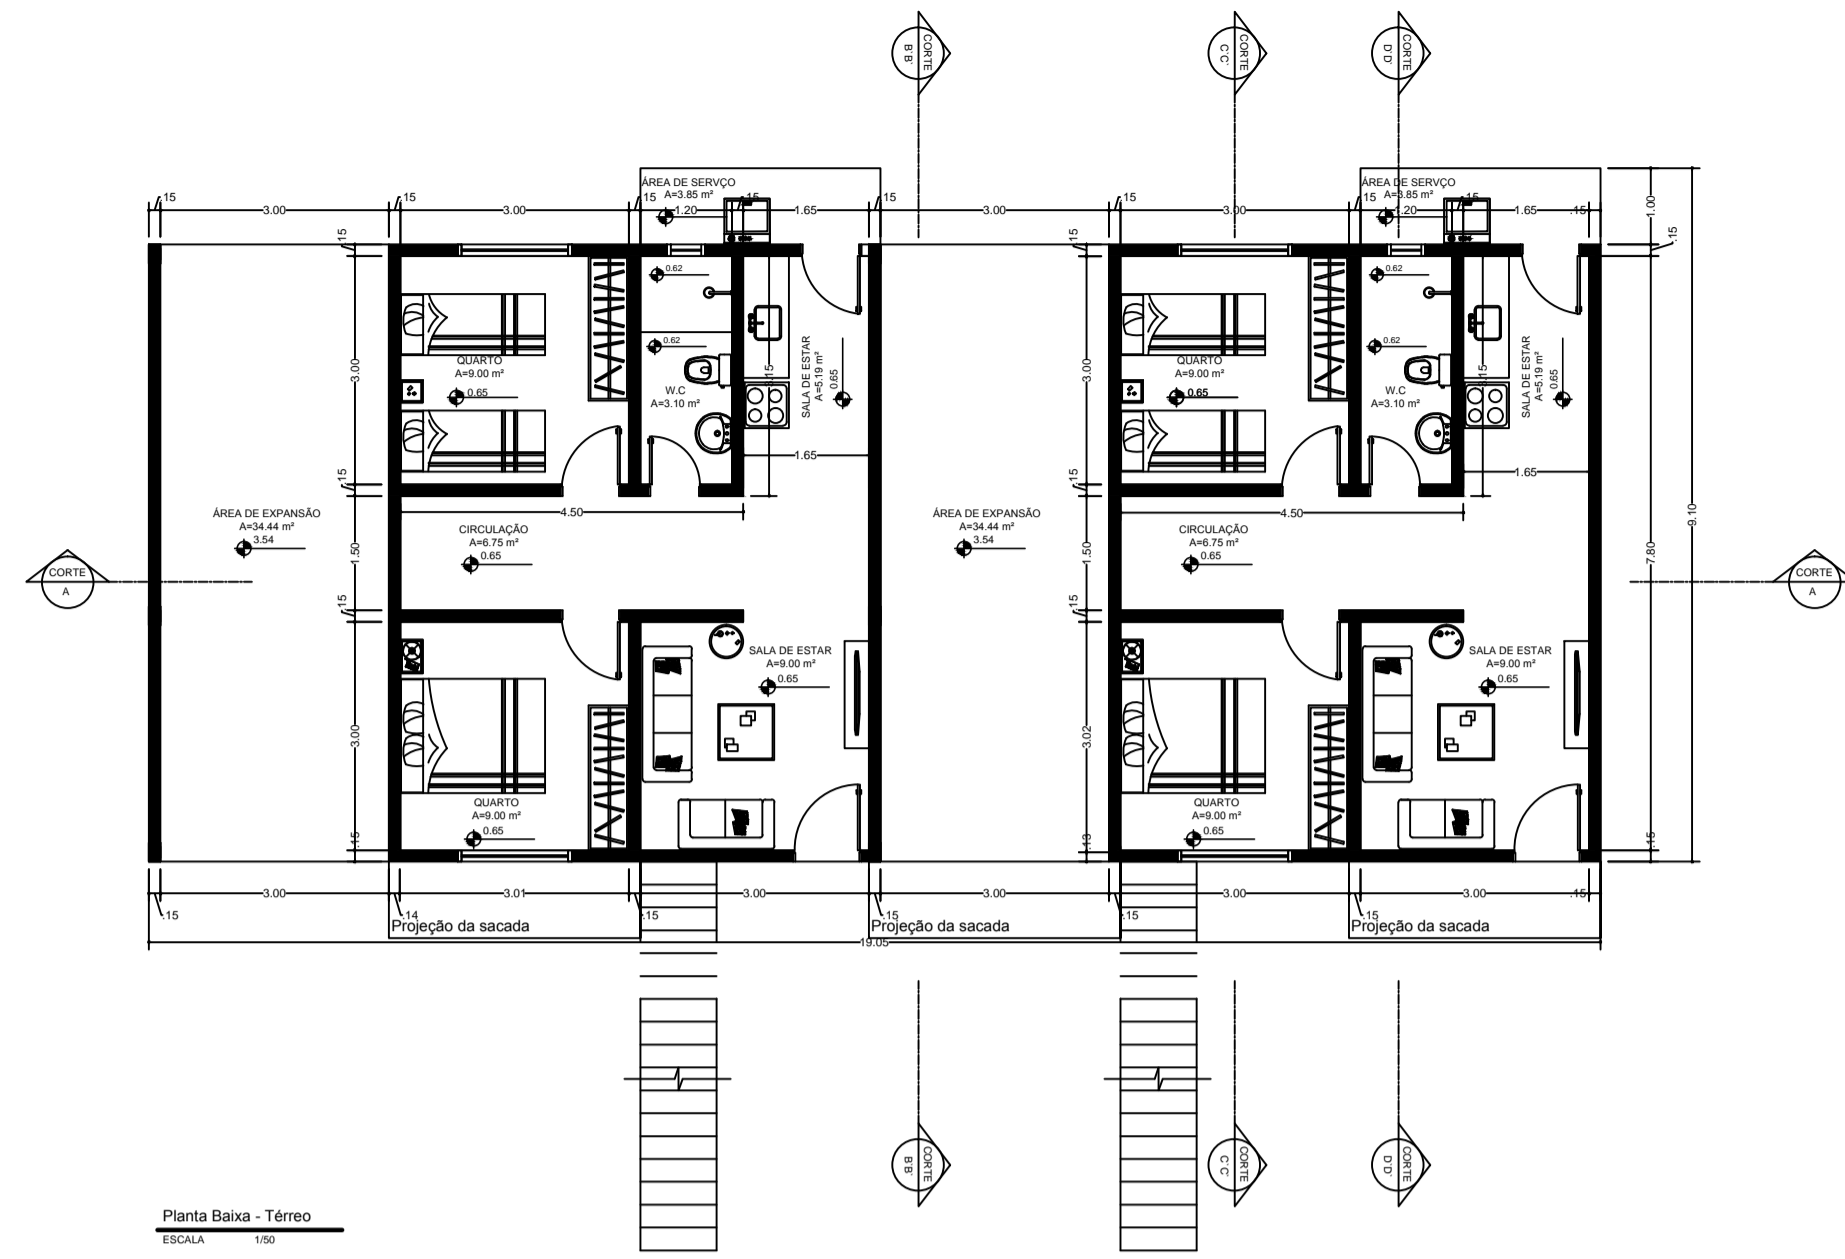

QUADRO DE ESQUADRIAS				
PORTAS				
	DIMENSÕES	TIPO	MATERIAL	QUANTIDADE
P 1	0,90 x 2,10	GIRO	MADEIRA	1
P 2	0,80 x 2,10	GIRO	MADEIRA	3
P 3	0,70 x 2,10	GIRO	MADEIRA	1
P 4	2,00 x 2,10	CORRER	MADEIRA	1
JANELAS				
	DIMENSÕES	TIPO	MATERIAL	QUANTIDADE
J1	2,00 x 1,10 1,10	CORRER	MADEIRA ALUMÍNIO	2
J2	0,80 x 0,80 1,30	MAXIAR	MADEIRA ALUMÍNIO	2
J3	0,50 x 0,30 1,70	MAXIAR	MADEIRA ALUMÍNIO	1


UNIFAP
UNIVERSIDADE FEDERAL DO AMAPÁ

CURSO DE BACHAREL EM ARQUITETURA E URBANISMO


TRABALHO DE CONCLUSÃO DE CURSO / Tipologia de Habitação
NOVO MARABAIXO - Proposta de qualificação urbana para a ocupação Marabaixo IV / **MULTI-FAMILIAR**

Discente: HARIFE NASCIMENTO VIEGAS	Conteúdo: PLANTA BAIXA TERREO/ PLANTA 1 PAV./ PLANTA BAIXA 2 PAV./ PLANTA DE COBERTURA/ FACHADA PLANTA DE SITUAÇÃO TABELA DE ESQUADRIAS	Área Und. Terrea: 53 m² Área Und. Duplex: 60 m² Escala: Indicada Local: Macapá - AP Data: 21/02/2017	Prancha: 01/04
---------------------------------------	--	--	--------------------------


Turma: AU-2010

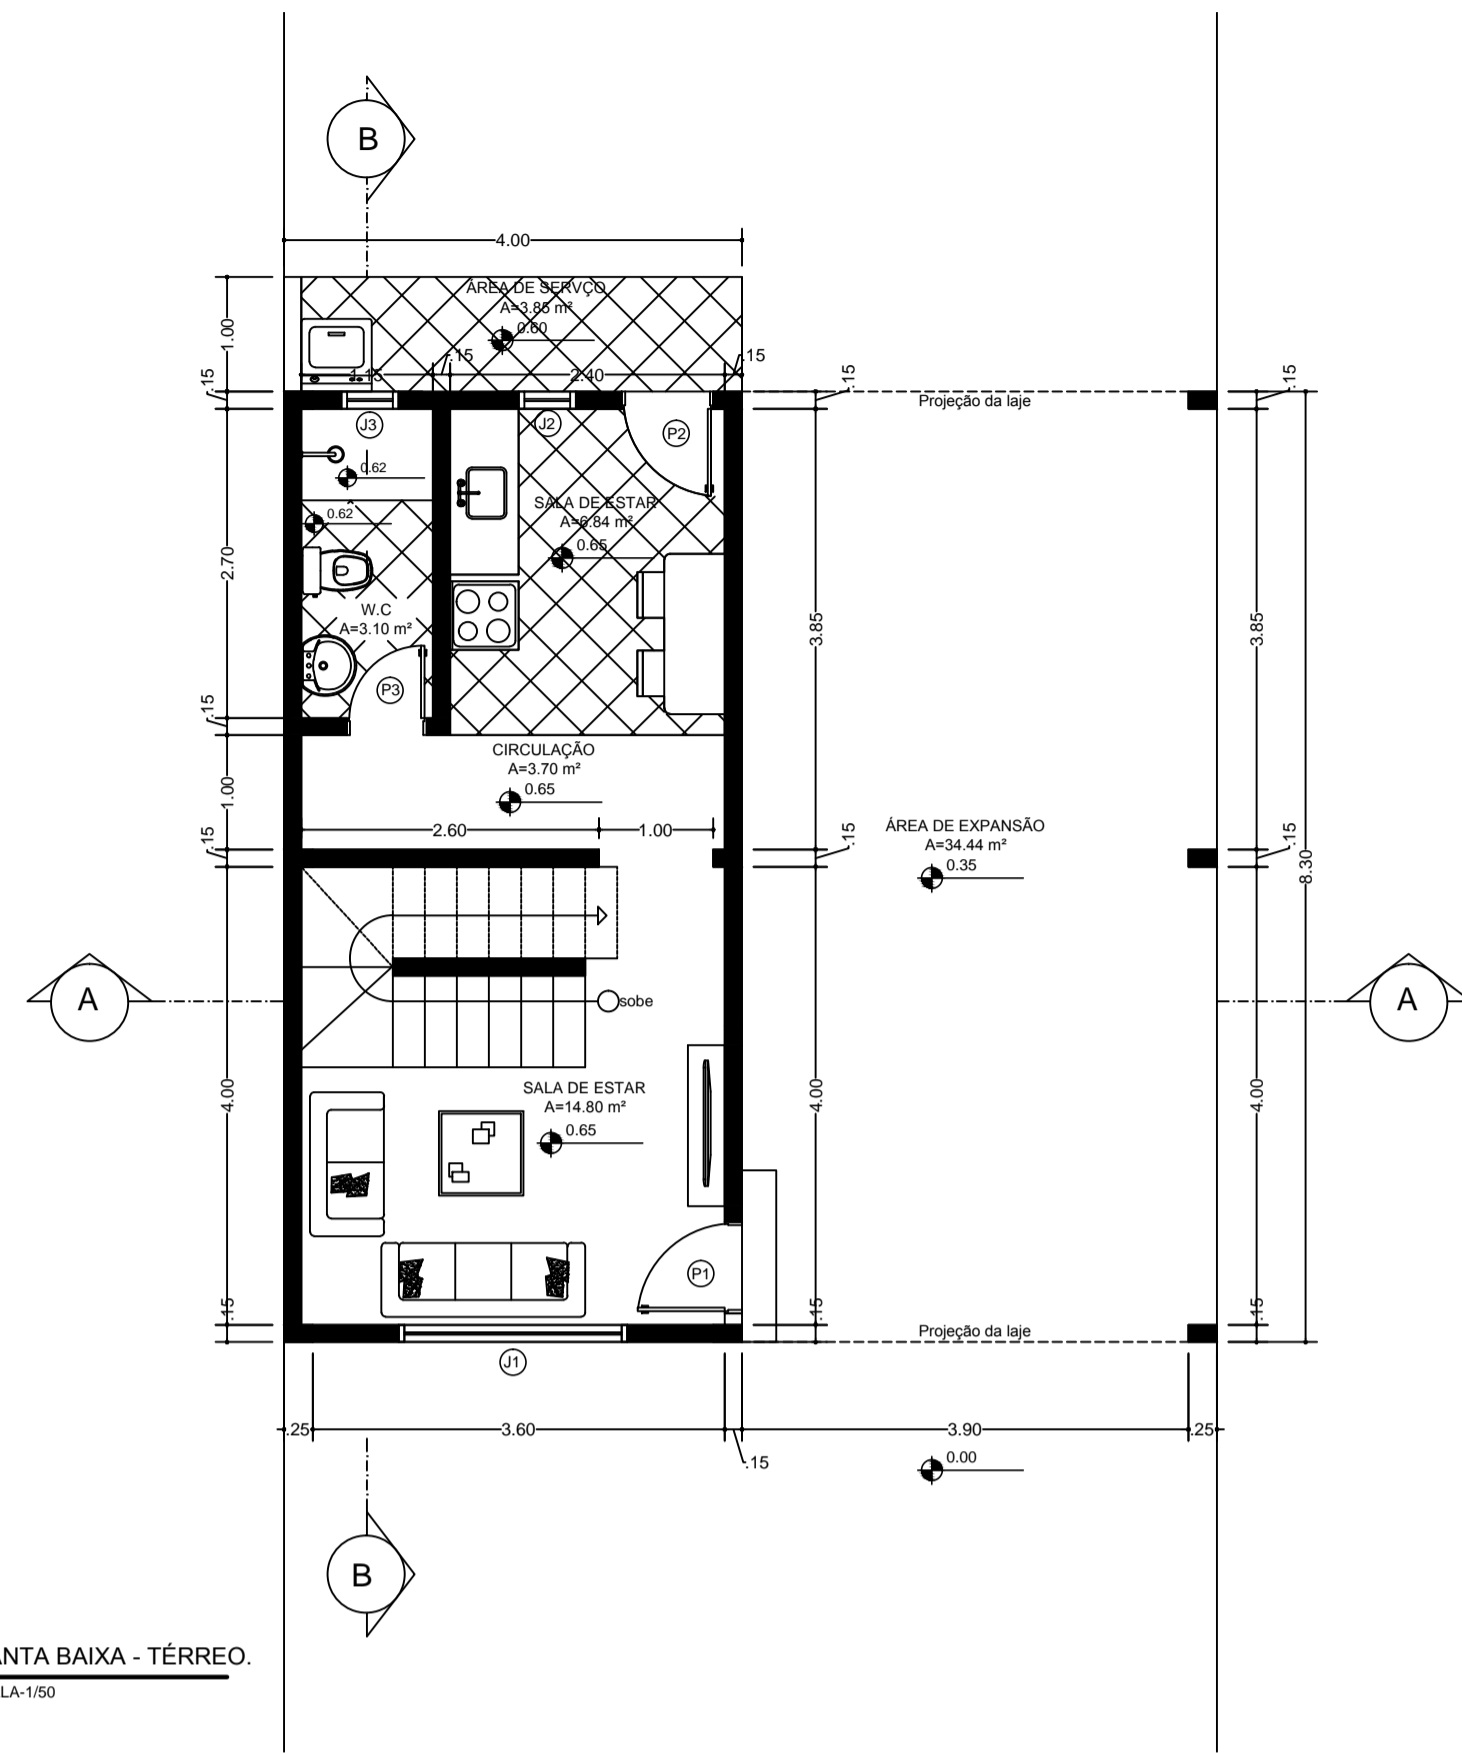


PLANTA BAIXA - TÉRREO
ESCALA-1/50

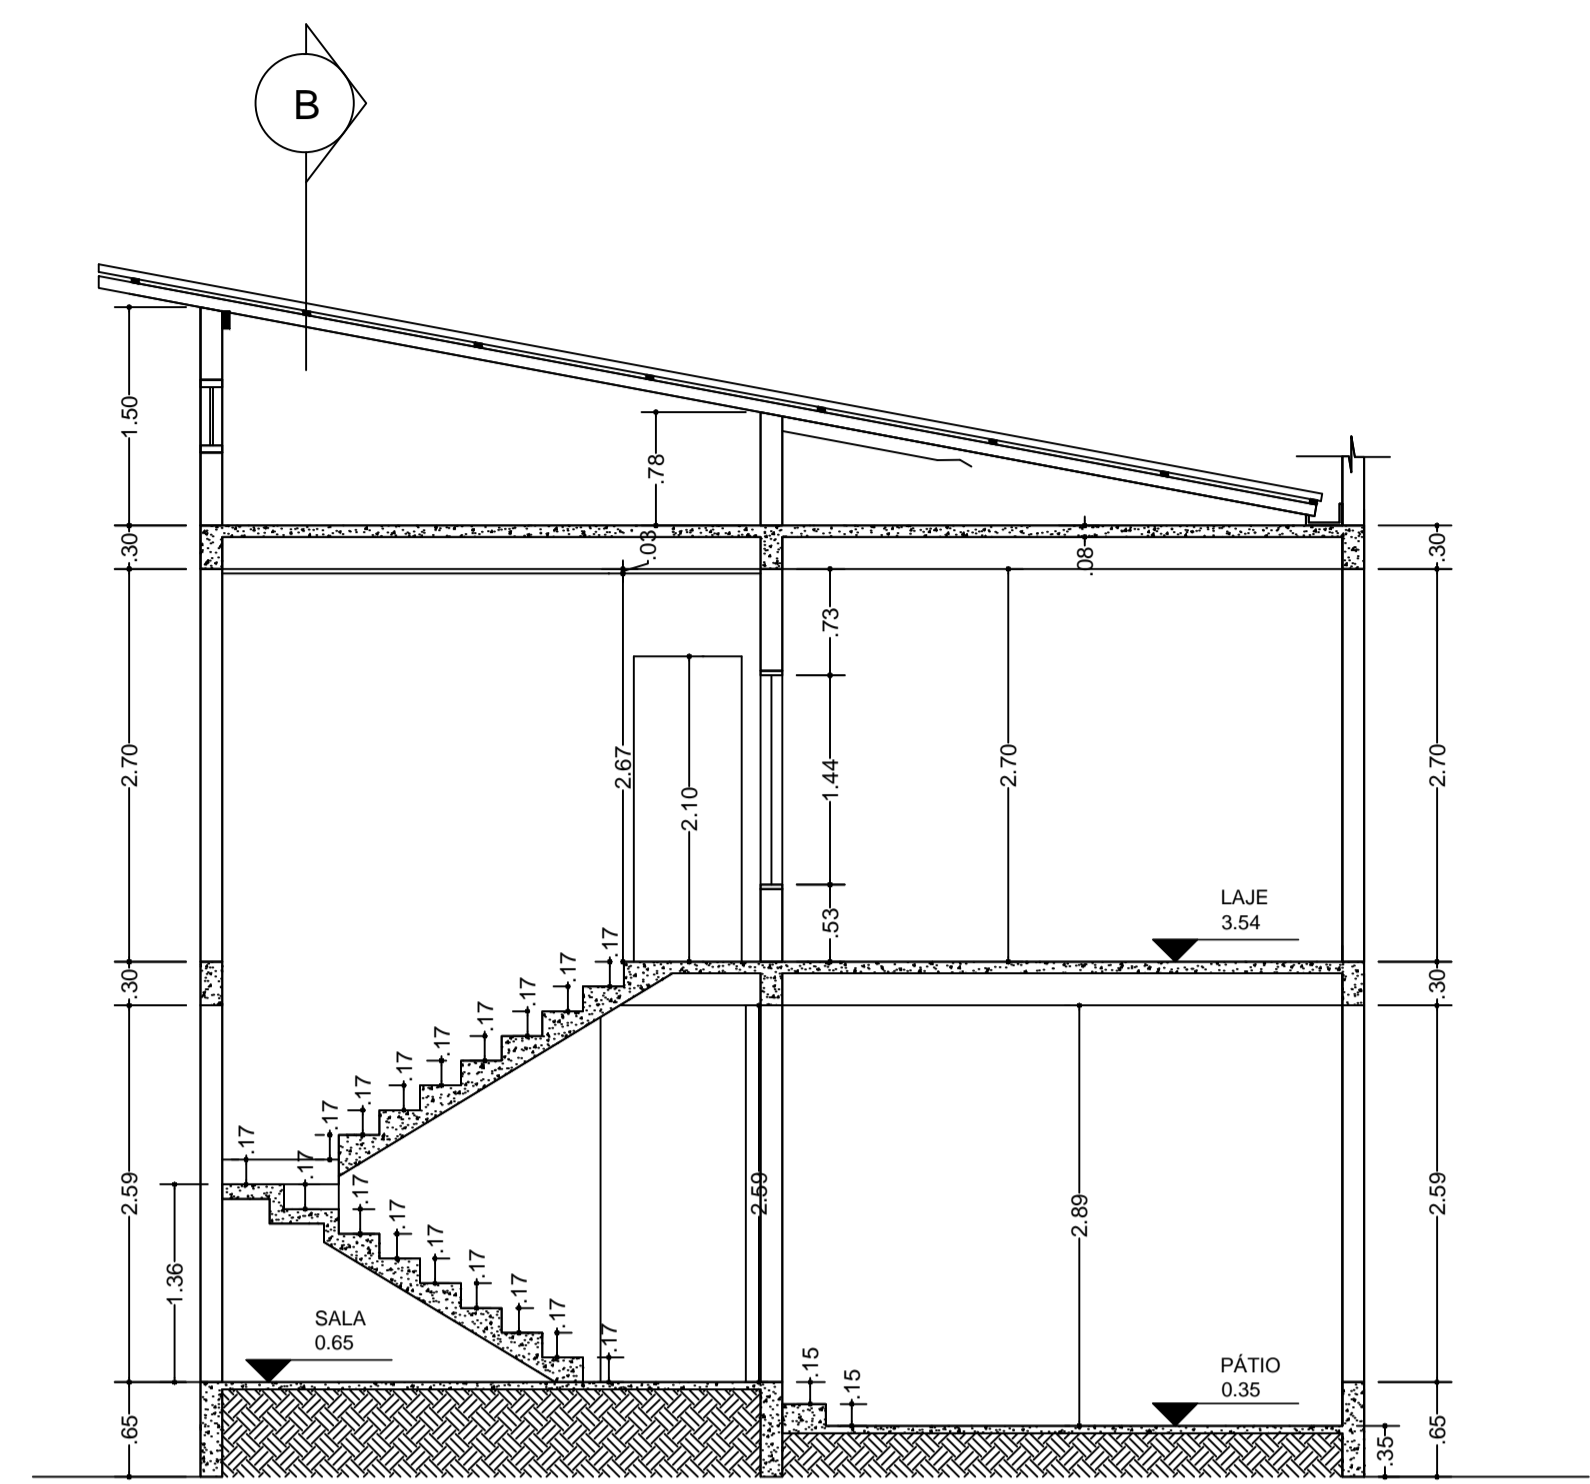


CORTE - A'A*
ESCALA-1/50

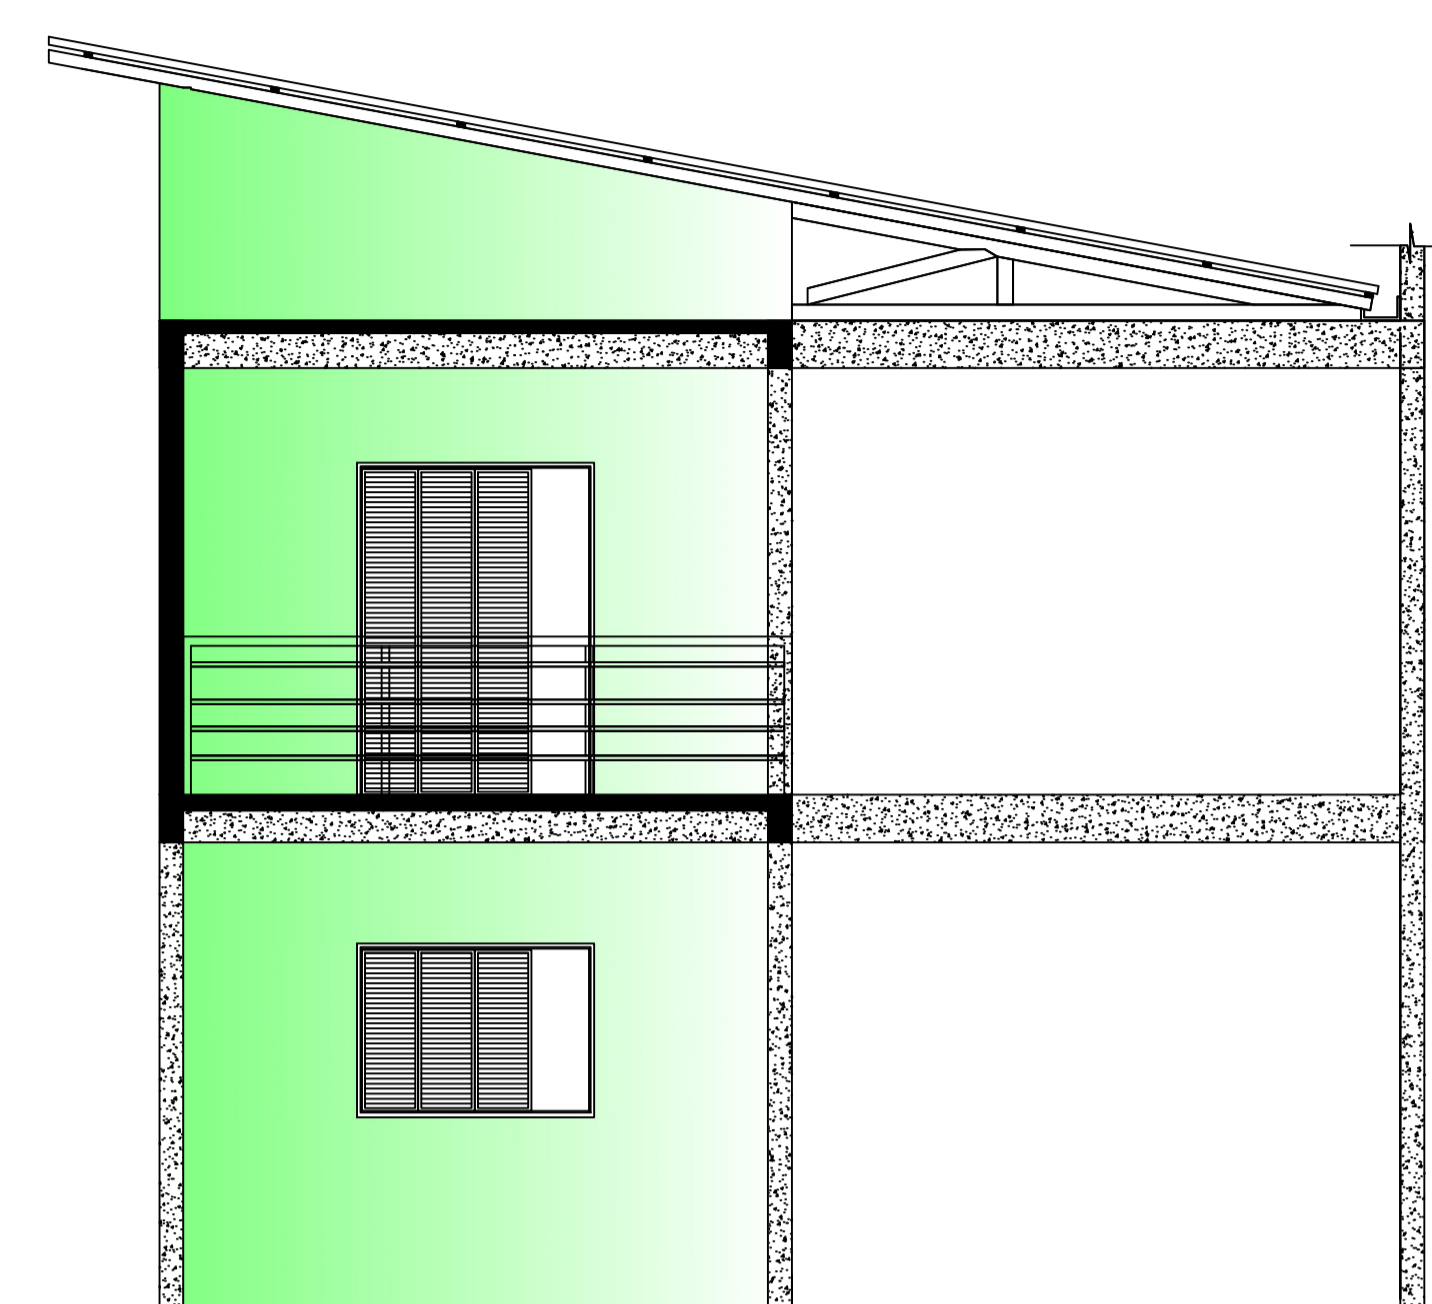


FACHADA
ESCALA-1/50

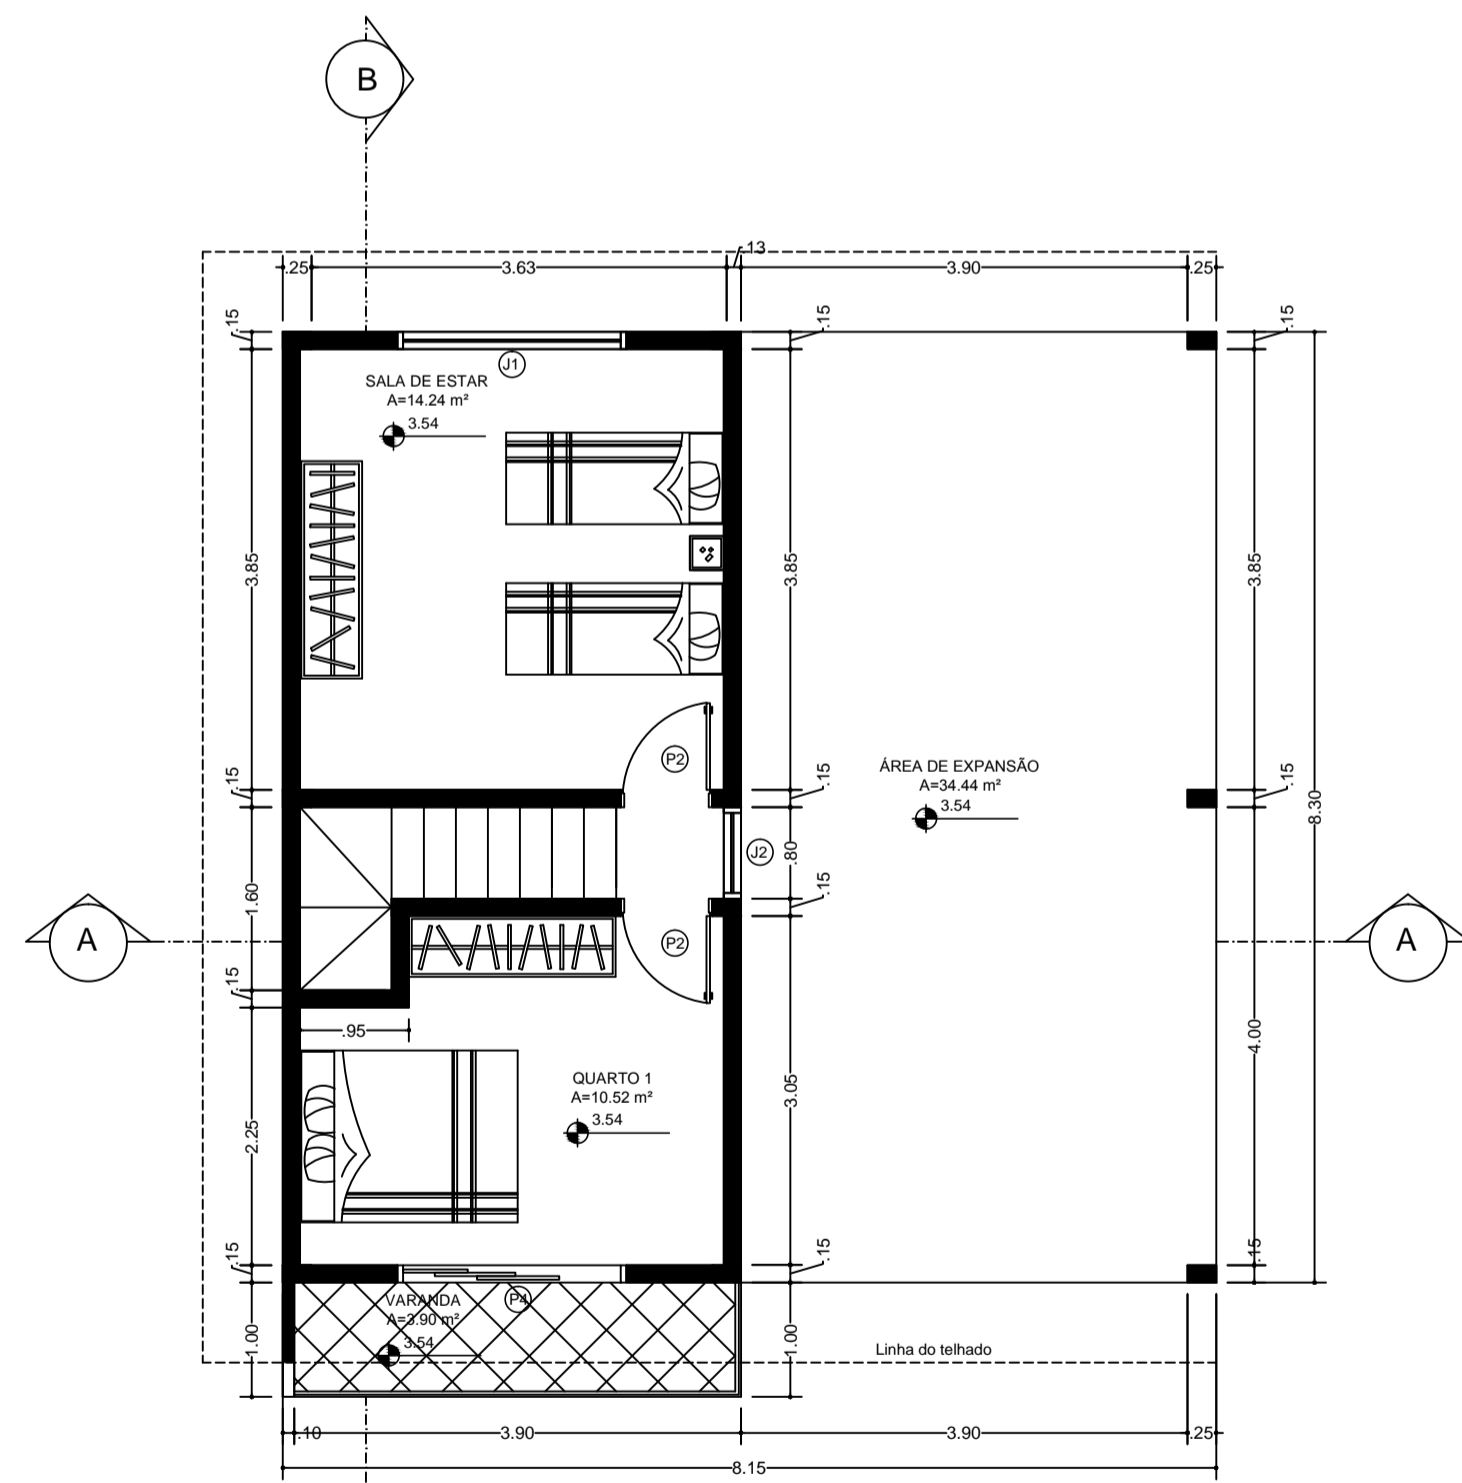


PLANTA BAIXA PAV. SUPERIOR
ESCALA-1/50

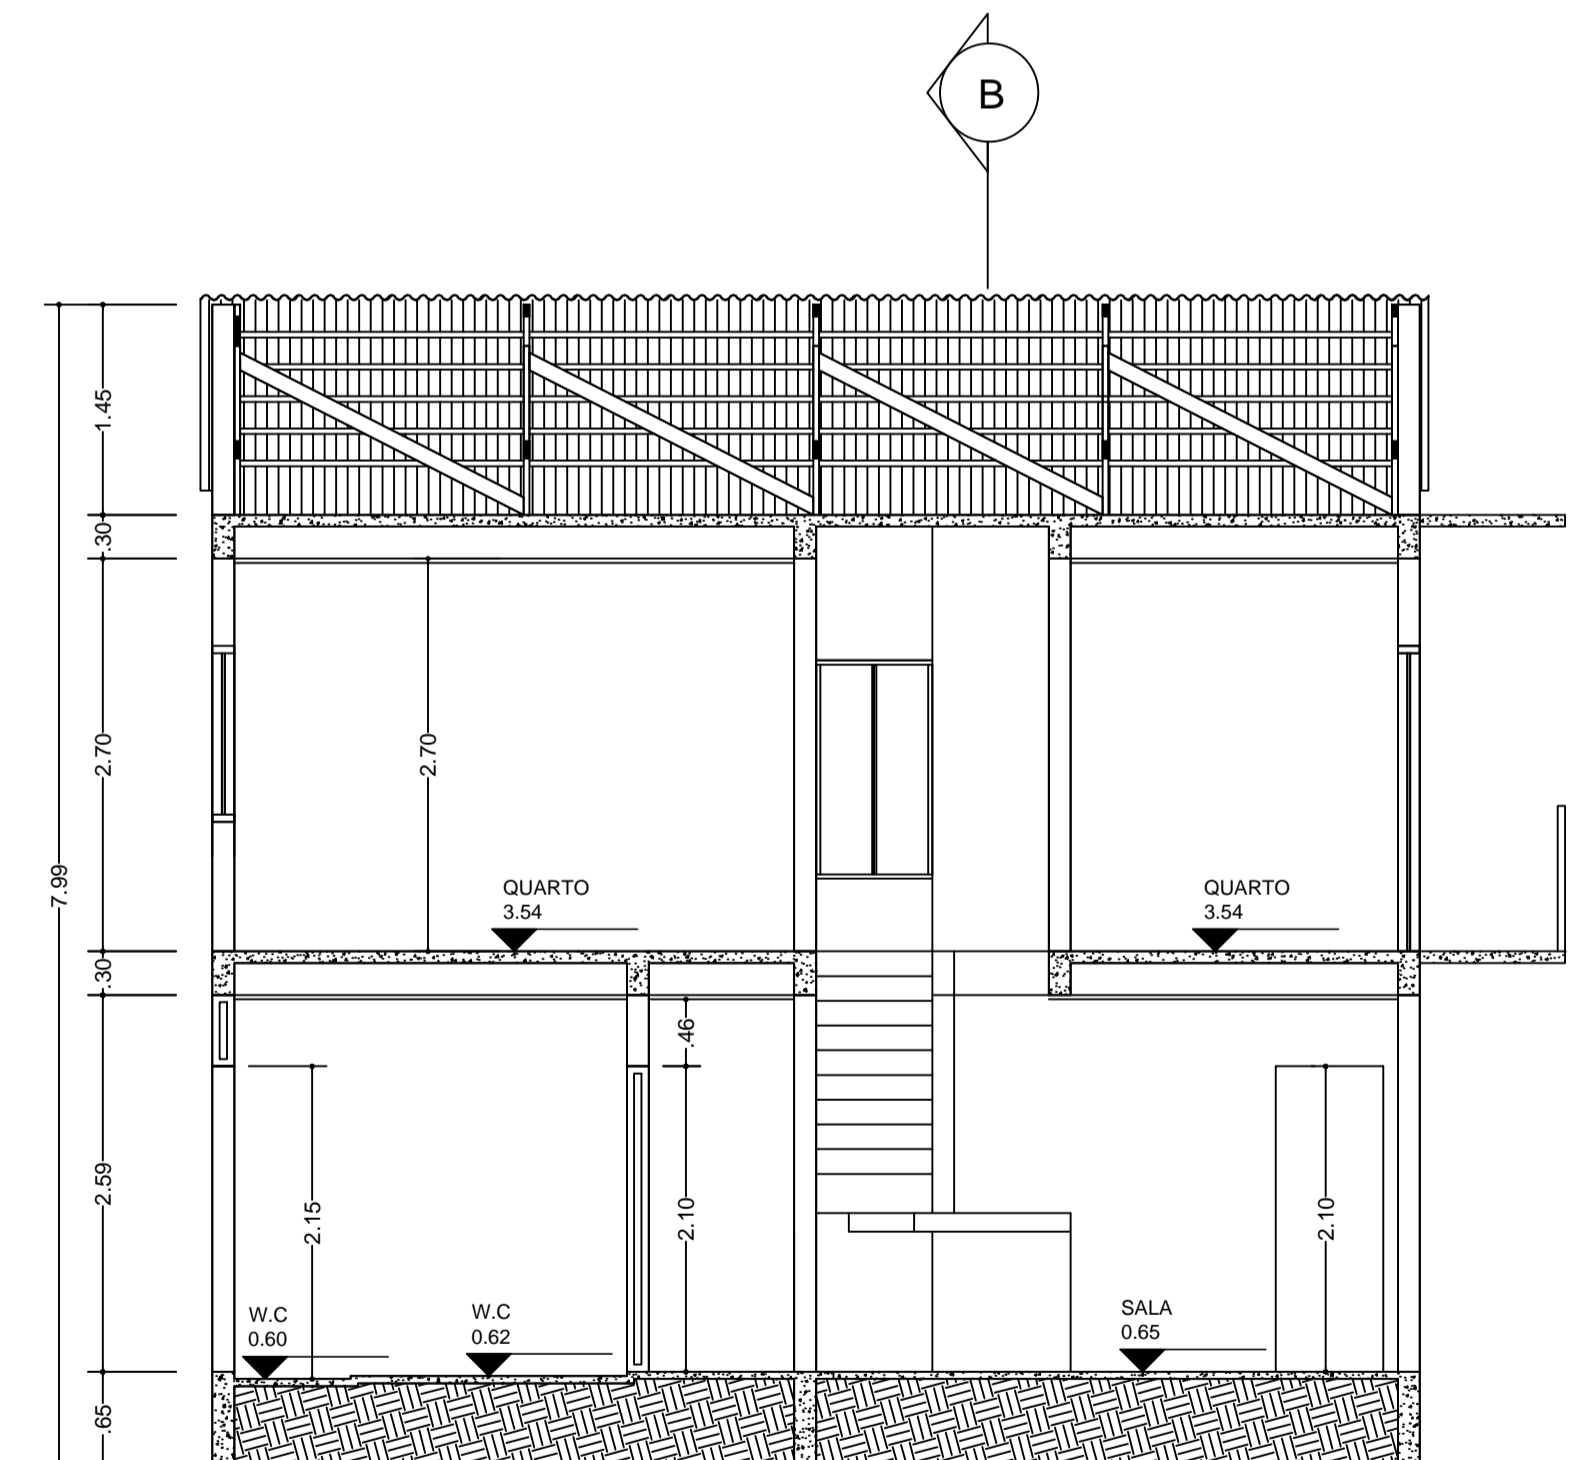

CORTE - B'B*
ESCALA-1/50

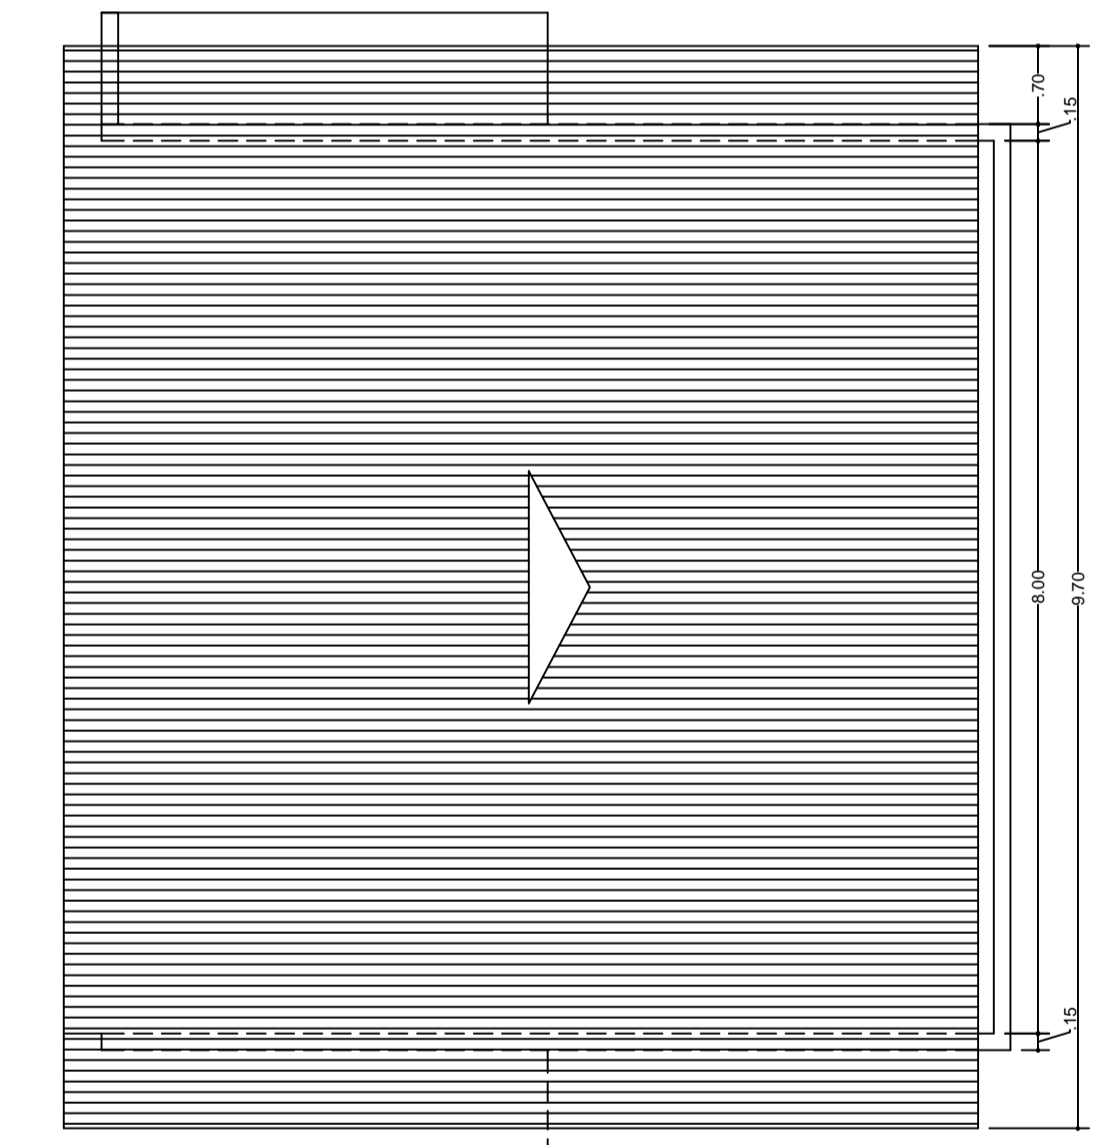

COBERTURA
ESCALA-1/50

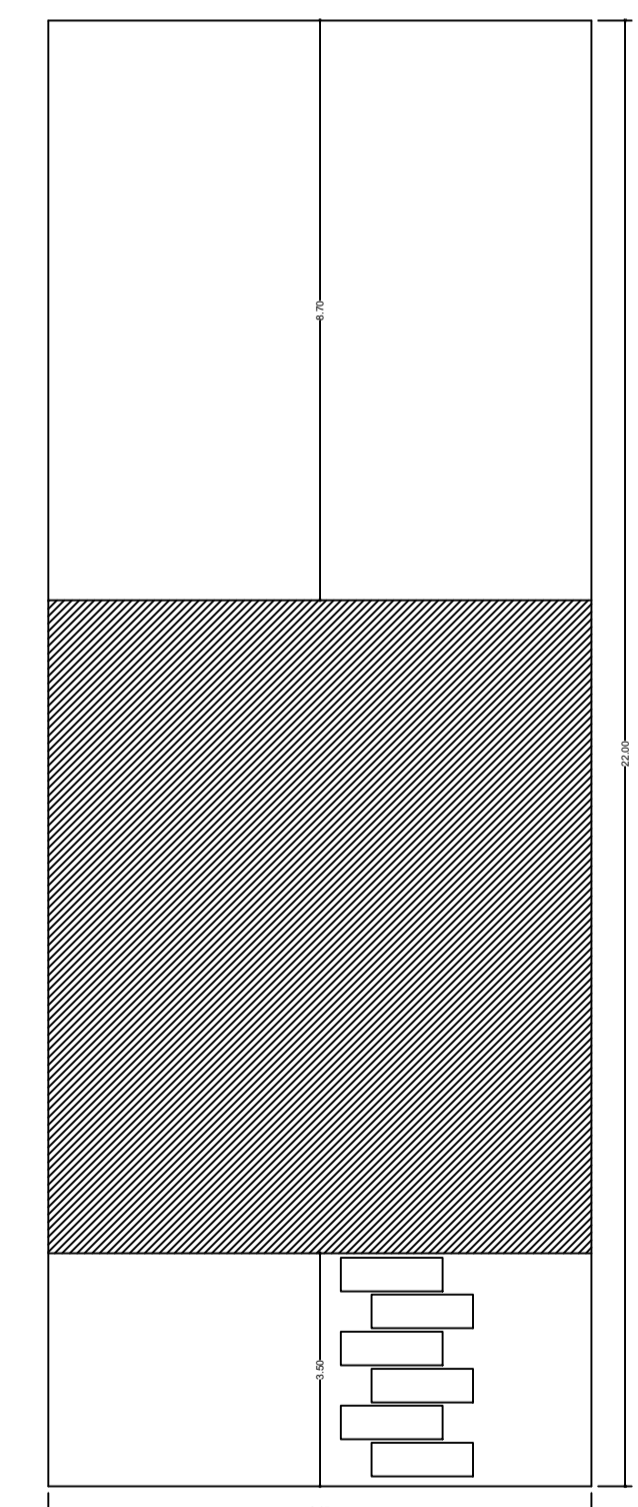

PLANTA DE SITUAÇÃO
ESCALA - 5/10

QUADRO DE ESQUADRIAS				
PORTAS				
	DIMENSÕES	TIPO	MATERIAL	QUANTIDADE
P 1	0,90 x 2,10	GIRO	MADEIRA	1
P 2	0,80 x 2,10	GIRO	MADEIRA	3
P 3	0,70 x 2,10	GIRO	MADEIRA	1
P 4	2,00 x 2,10	CORRER	MADEIRA	1
JANELAS				
	DIMENSÕES	TIPO	MATERIAL	QUANTIDADE
J1	2,00 x 1,10 1,10	CORRER	MADEIRA ALUMÍNIO	2
J2	0,80 x 0,80 1,30	MAXIAR	MADEIRA ALUMÍNIO	2
J3	0,50 x 0,30 1,70	MAXIAR	MADEIRA ALUMÍNIO	1

UNIFAP
UNIVERSIDADE FEDERAL DO AMAPÁ

CURSO DE BACHAREL EM ARQUITETURA E URBANISMO

TRABALHO DE CONCLUSÃO DE CURSO Tipologia de Habitação
NOVO MARABAIXO - Proposta de qualificação urbana para a ocupação Marabaixo IV **UNIFAMILIAR**

Discente: HARIFE NASCIMENTO VIEGAS	Conteúdo: PLANTA BAIXA TÉRREO/ PLANTA BAIXA PAV. SUPERIOR CORTES FACHADA PLANTA DE COBERTURA PLANTA DE SITUAÇÃO	Área: 67 m²	Prancha:
Turma: AU-2010		Escala: Indicada	02/04
		Local: Macapá - AP	
		Data: 21/02/2017	