

ESPECIFICAÇÕES DE ESQUADRIAS		
Portas	Dimensões	Materiais
P1	1.00x2.10m	Madeira
P2	0.80x2.10m	Madeira
P3	0.70x2.10m	Madeira
P4	0.60x2.10m	Madeira
P5	0.90x2.10m	Madeira
P6	2.00x2.10m	Madeira
Janelas	Dimensões	Materiais
J1	2.00x1.10x1.00m	Vidro (correr)
Balancins	Dimensões	Materiais
B1	1.50x0.50x2.00m	Vidro (maxim-ar)
B2	1.00x0.50x2.00m	Vidro (maxim-ar)
B3	0.60x0.50x2.00m	Vidro (maxim-ar)
B4	1.00x0.50x2.00m	Vidro (maxim-ar)

PLANTA BAIXA PAV. TÉRREO
Escala: 1/50



UNIVERSIDADE FEDERAL DO AMAPÁ

ARQUITETURA E URBANISMO

TRABALHO DE CONCLUSÃO DE CURSO


CRECHE E ESPAÇO MULTIUSO PARA O MUCAJÁ

Autor:
NELSON TITO DA SILVA AZEVEDO
Orientadora:
BIANCA MORO DE CARVALHO

Projeto:
ARQUITETÔNICO

Assunto:
PLANTA BAIXA TÉRREO

Área de construção: 1228,67 m²	Data Início: JULHO 2016	Escala: indicada	Prancha: 01/05
-----------------------------------	----------------------------	---------------------	-------------------

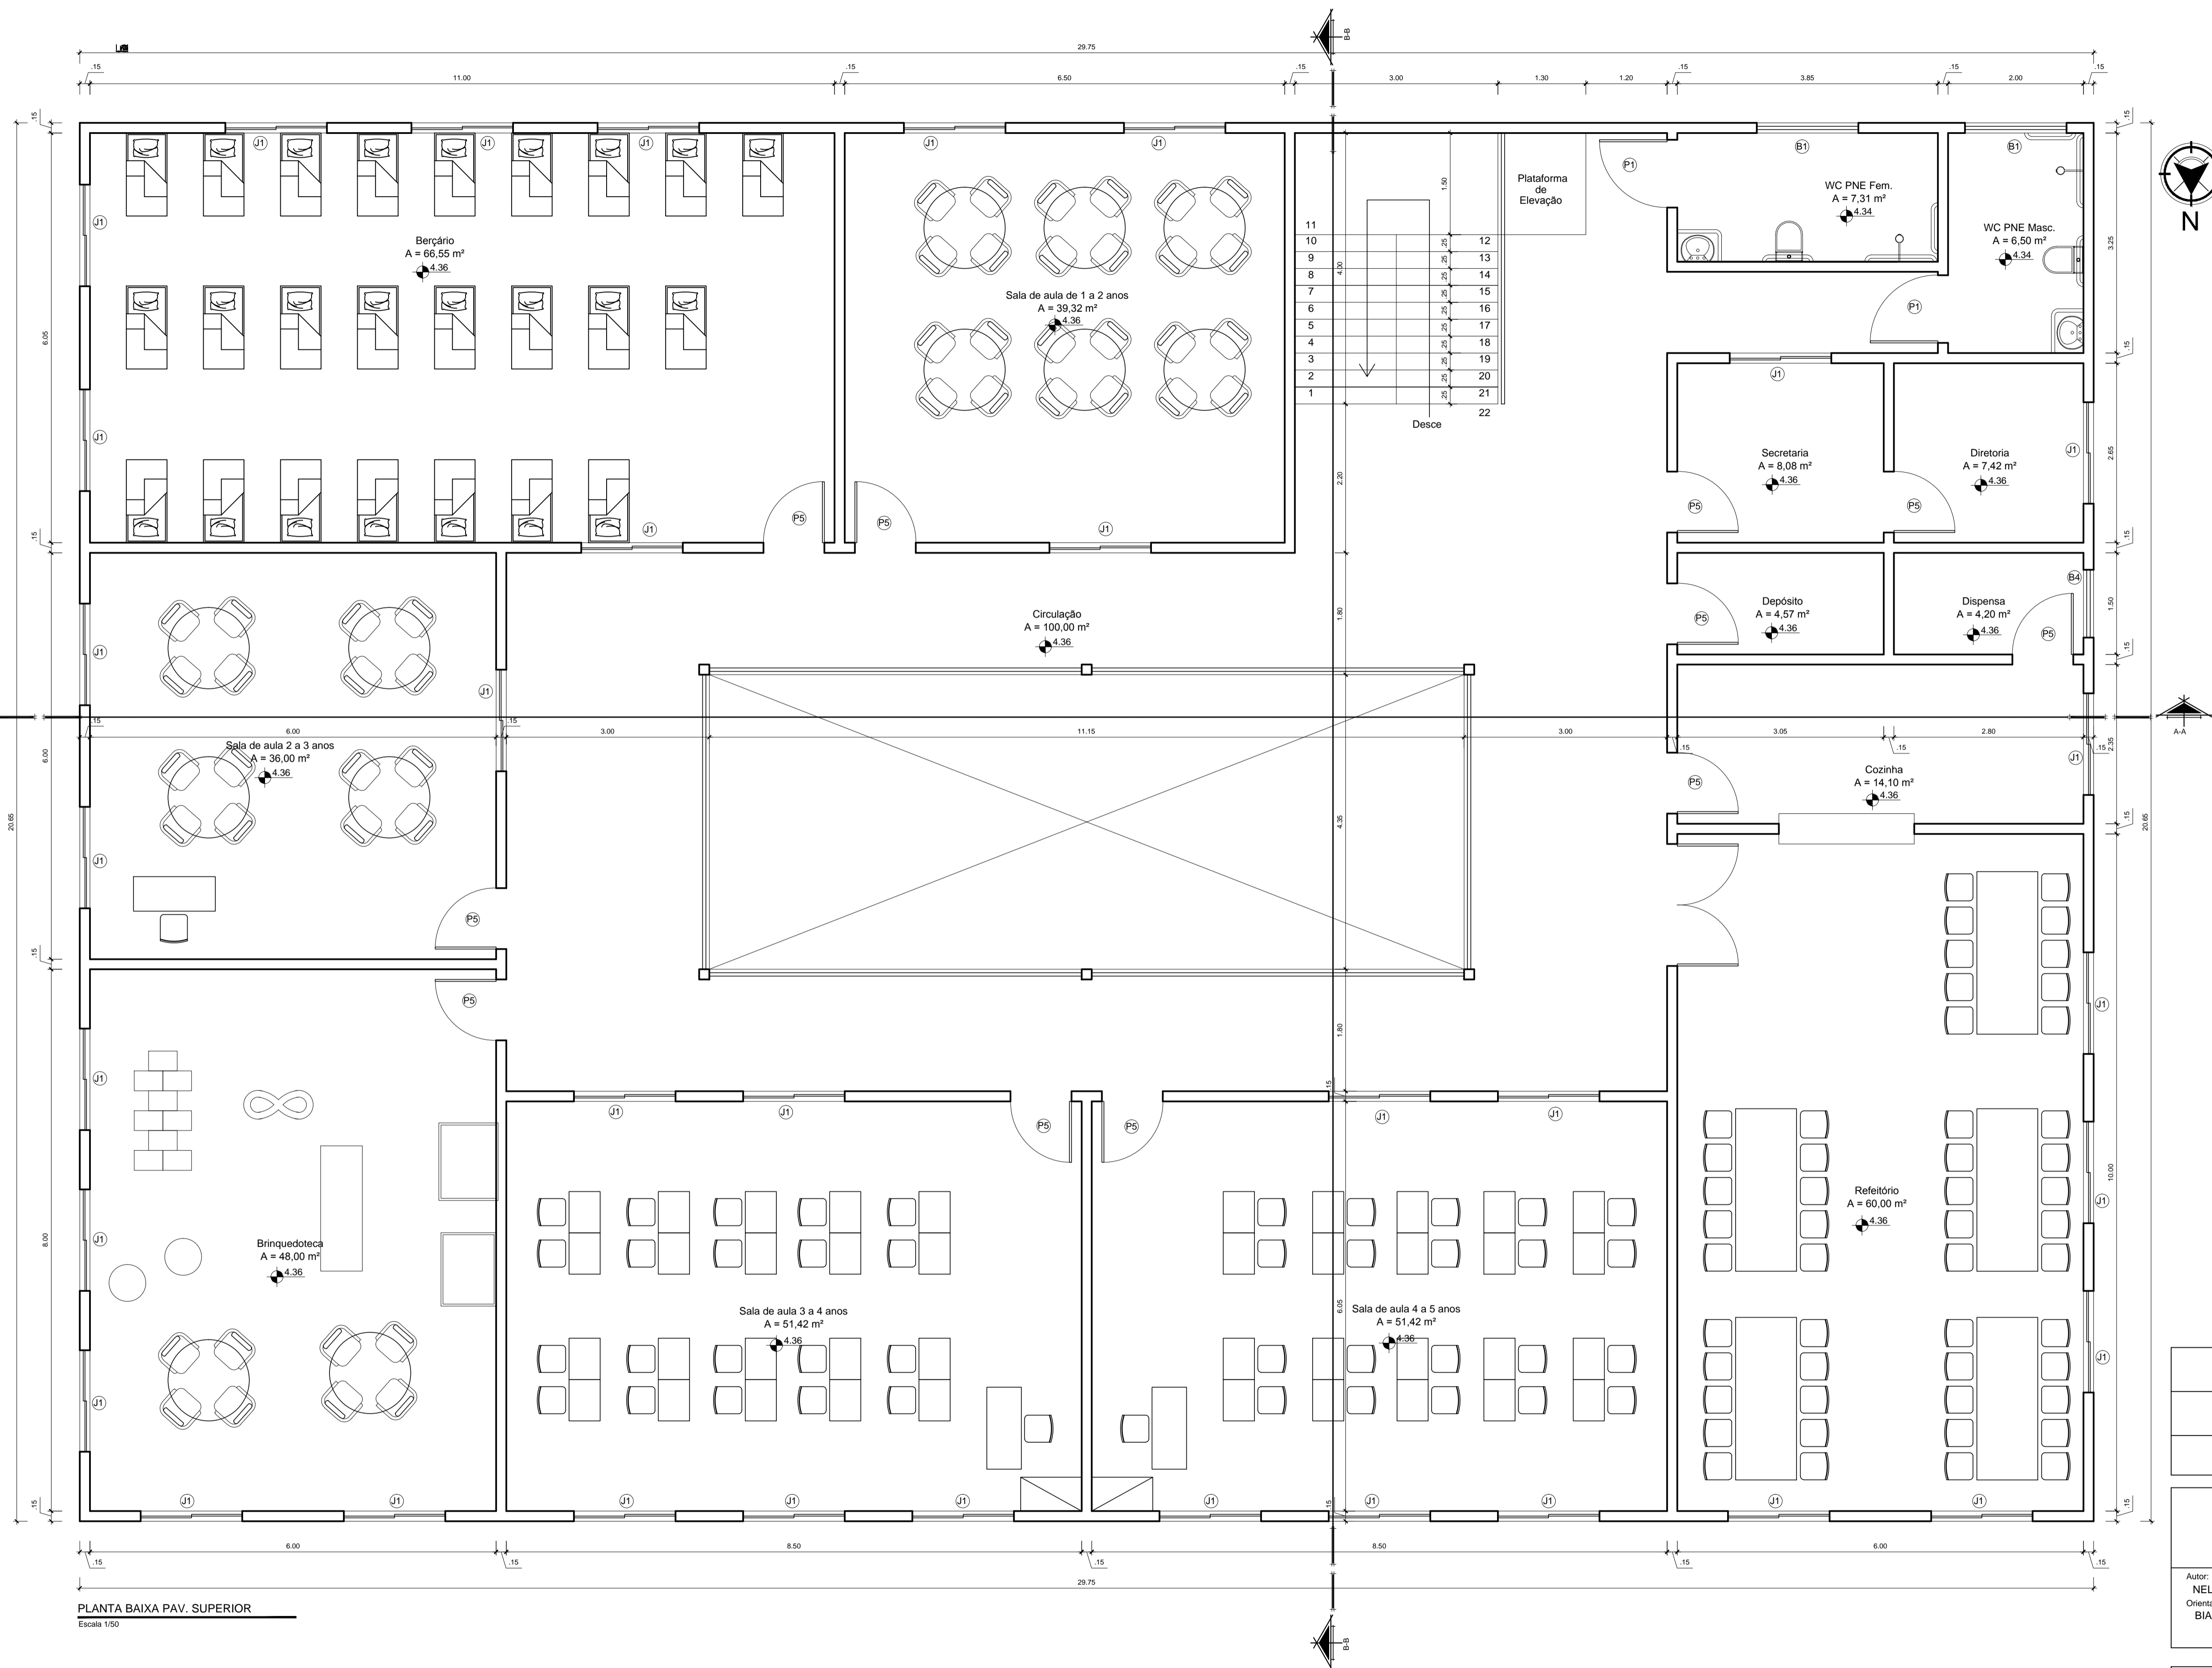

ESPECIFICAÇÕES DE ESQUADRIAS		
Portas	Dimensões	Materiais
P1	1.00x2.10m	Madeira
P2	0.80x2.10m	Madeira
P3	0.70x2.10m	Madeira
P4	0.60x2.10m	Madeira
P5	0.90x2.10m	Madeira
P6	2.00x2.10m	Madeira
Janelas	Dimensões	Materiais
J1	2.00x1.10x1.00m	Vidro (correr)
Balancins	Dimensões	Materiais
B1	1.50x0.50x2.00m	Vidro (maxim-ar)
B2	1.00x0.50x2.00m	Vidro (maxim-ar)
B3	0.60x0.50x2.00m	Vidro (maxim-ar)
B4	1.00x0.50x2.00m	Vidro (maxim-ar)

PLANTA BAIXA PAV. SUPERIOR
Escala 1/50



AA

PROJ. ARQ. F. FERREIRA

UNIVERSIDADE FEDERAL DO AMAPÁ

ARQUITETURA E URBANISMO

TRABALHO DE CONCLUSÃO DE CURSO


CRECHE E ESPAÇO MULTIUSO PARA O MUCAJÁ

Autor:
NELSON TITO DA SILVA AZEVEDO
Orientadora:
BIANCA MORO DE CARVALHO


Projeto:
ARQUITETÔNICO

Assunto:
PLANTA BAIXA SUPERIOR


Área de construção: 1228.67 m ²	Data Início: JULHO 2016	Escala: indicada	Prancha: 02/05
---	----------------------------	---------------------	-------------------

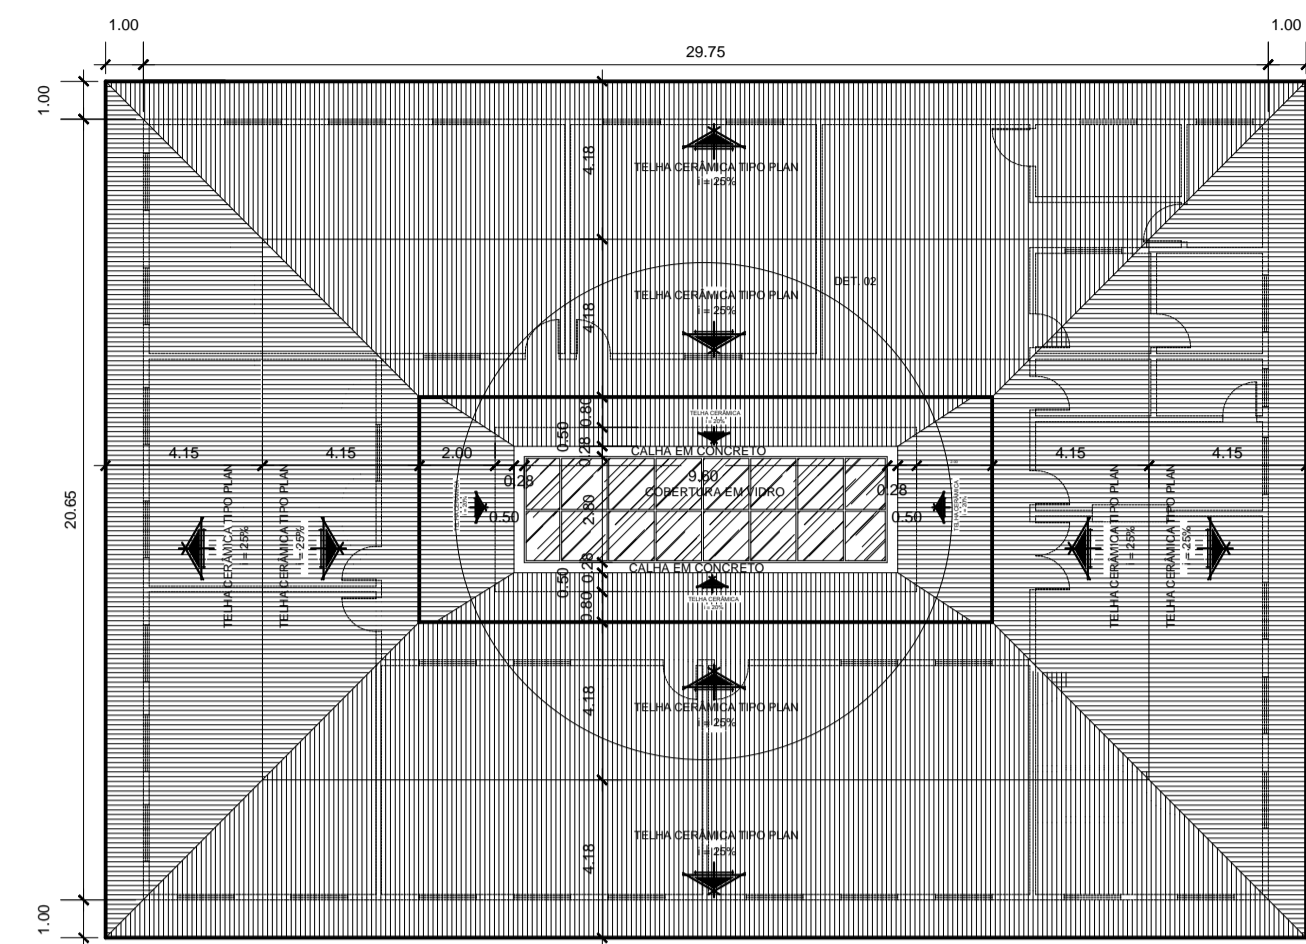


PLANTA DE COBERTURA
Escala 1/200

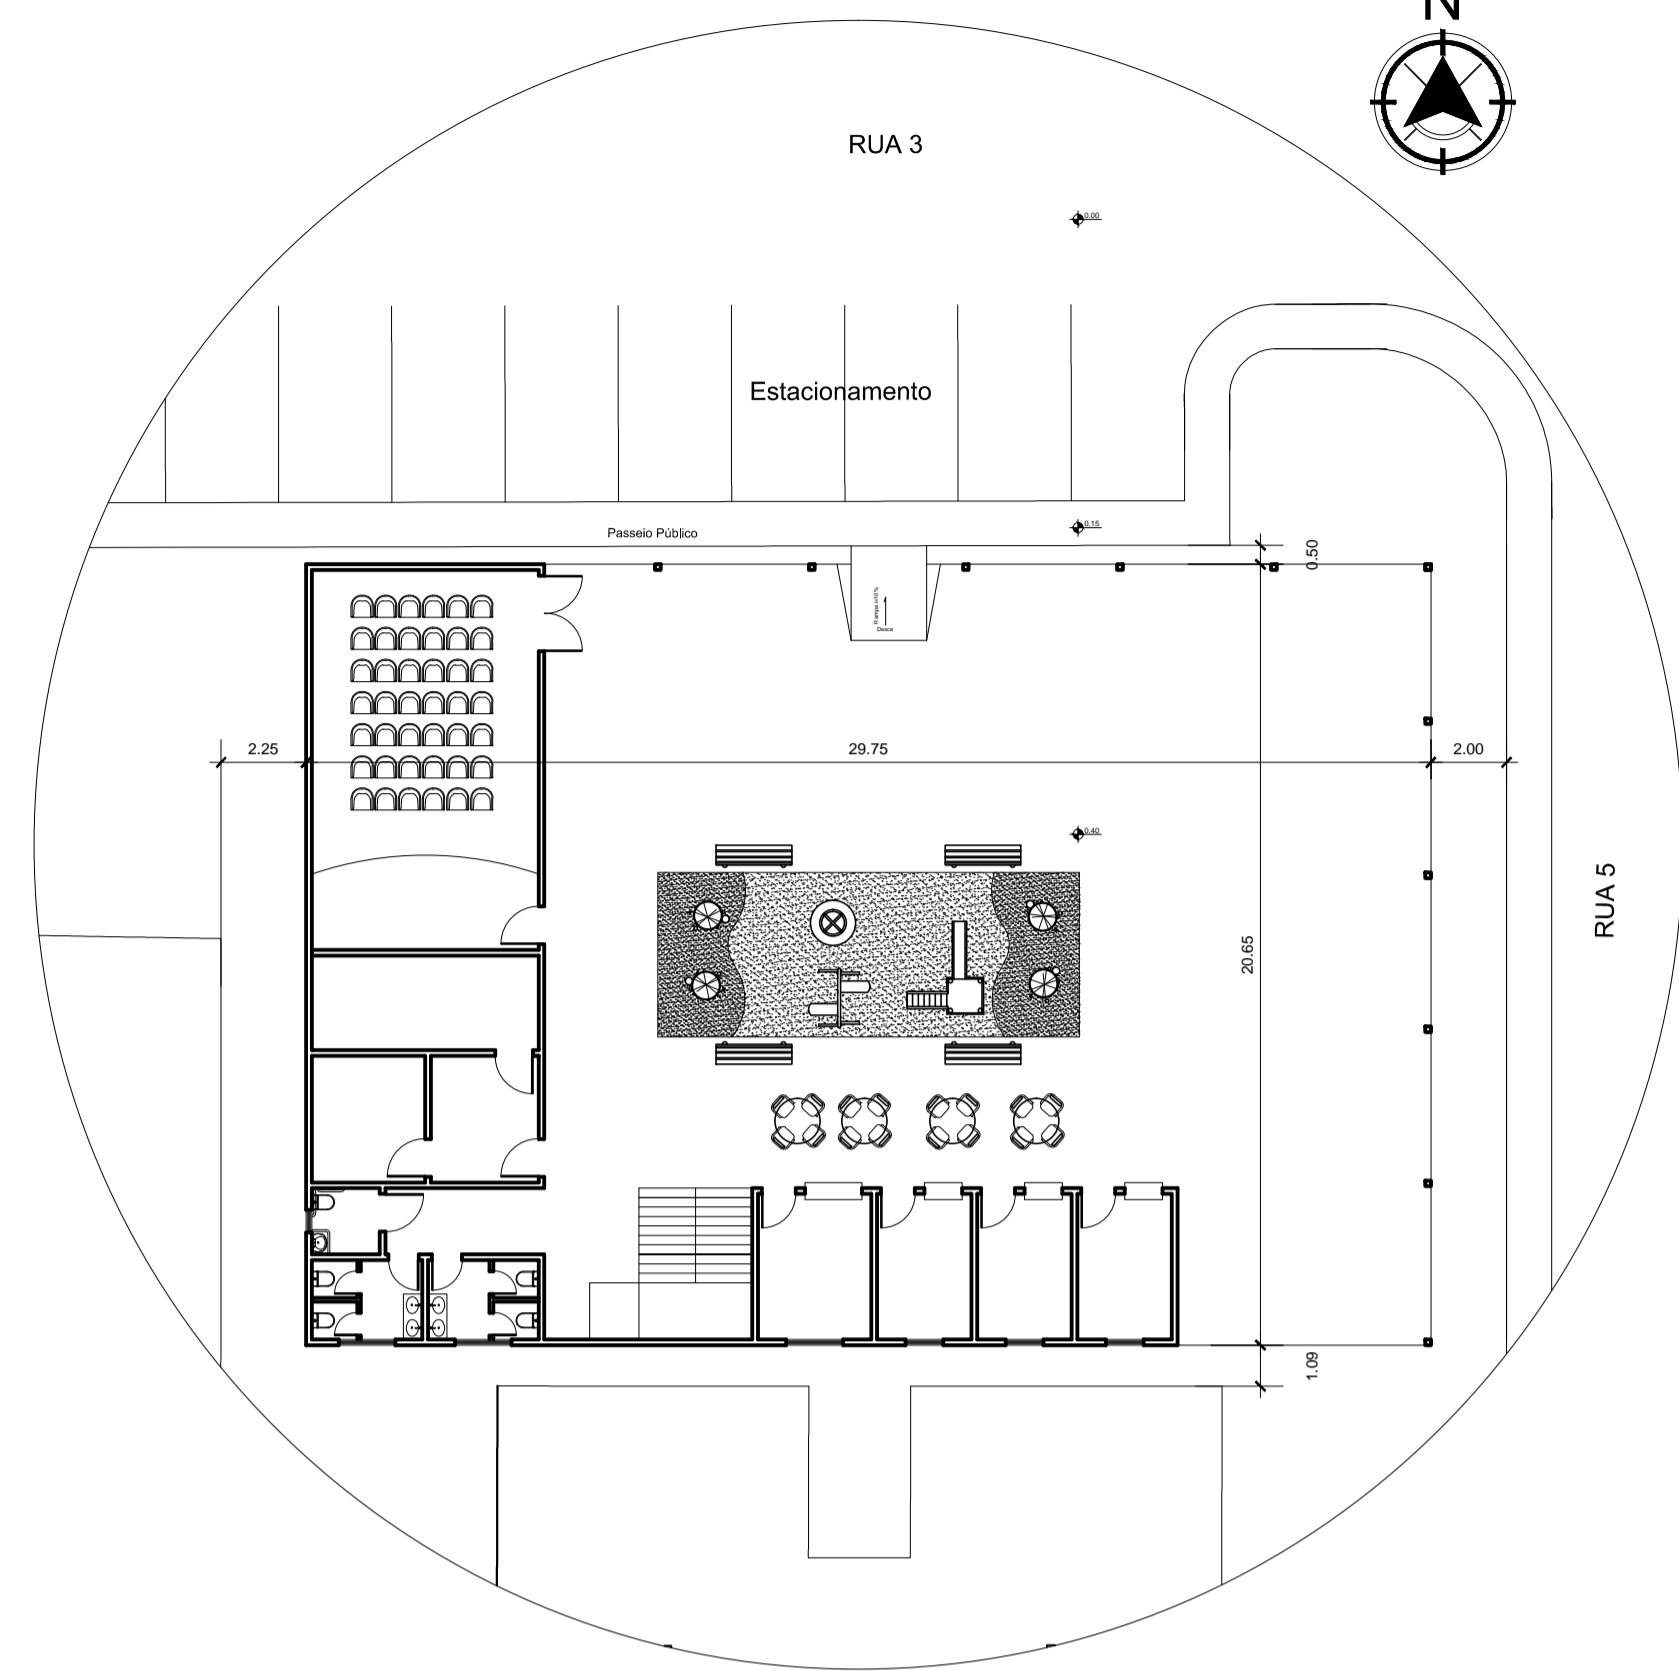


PLANTA DE LOCAÇÃO
Escala 1/200

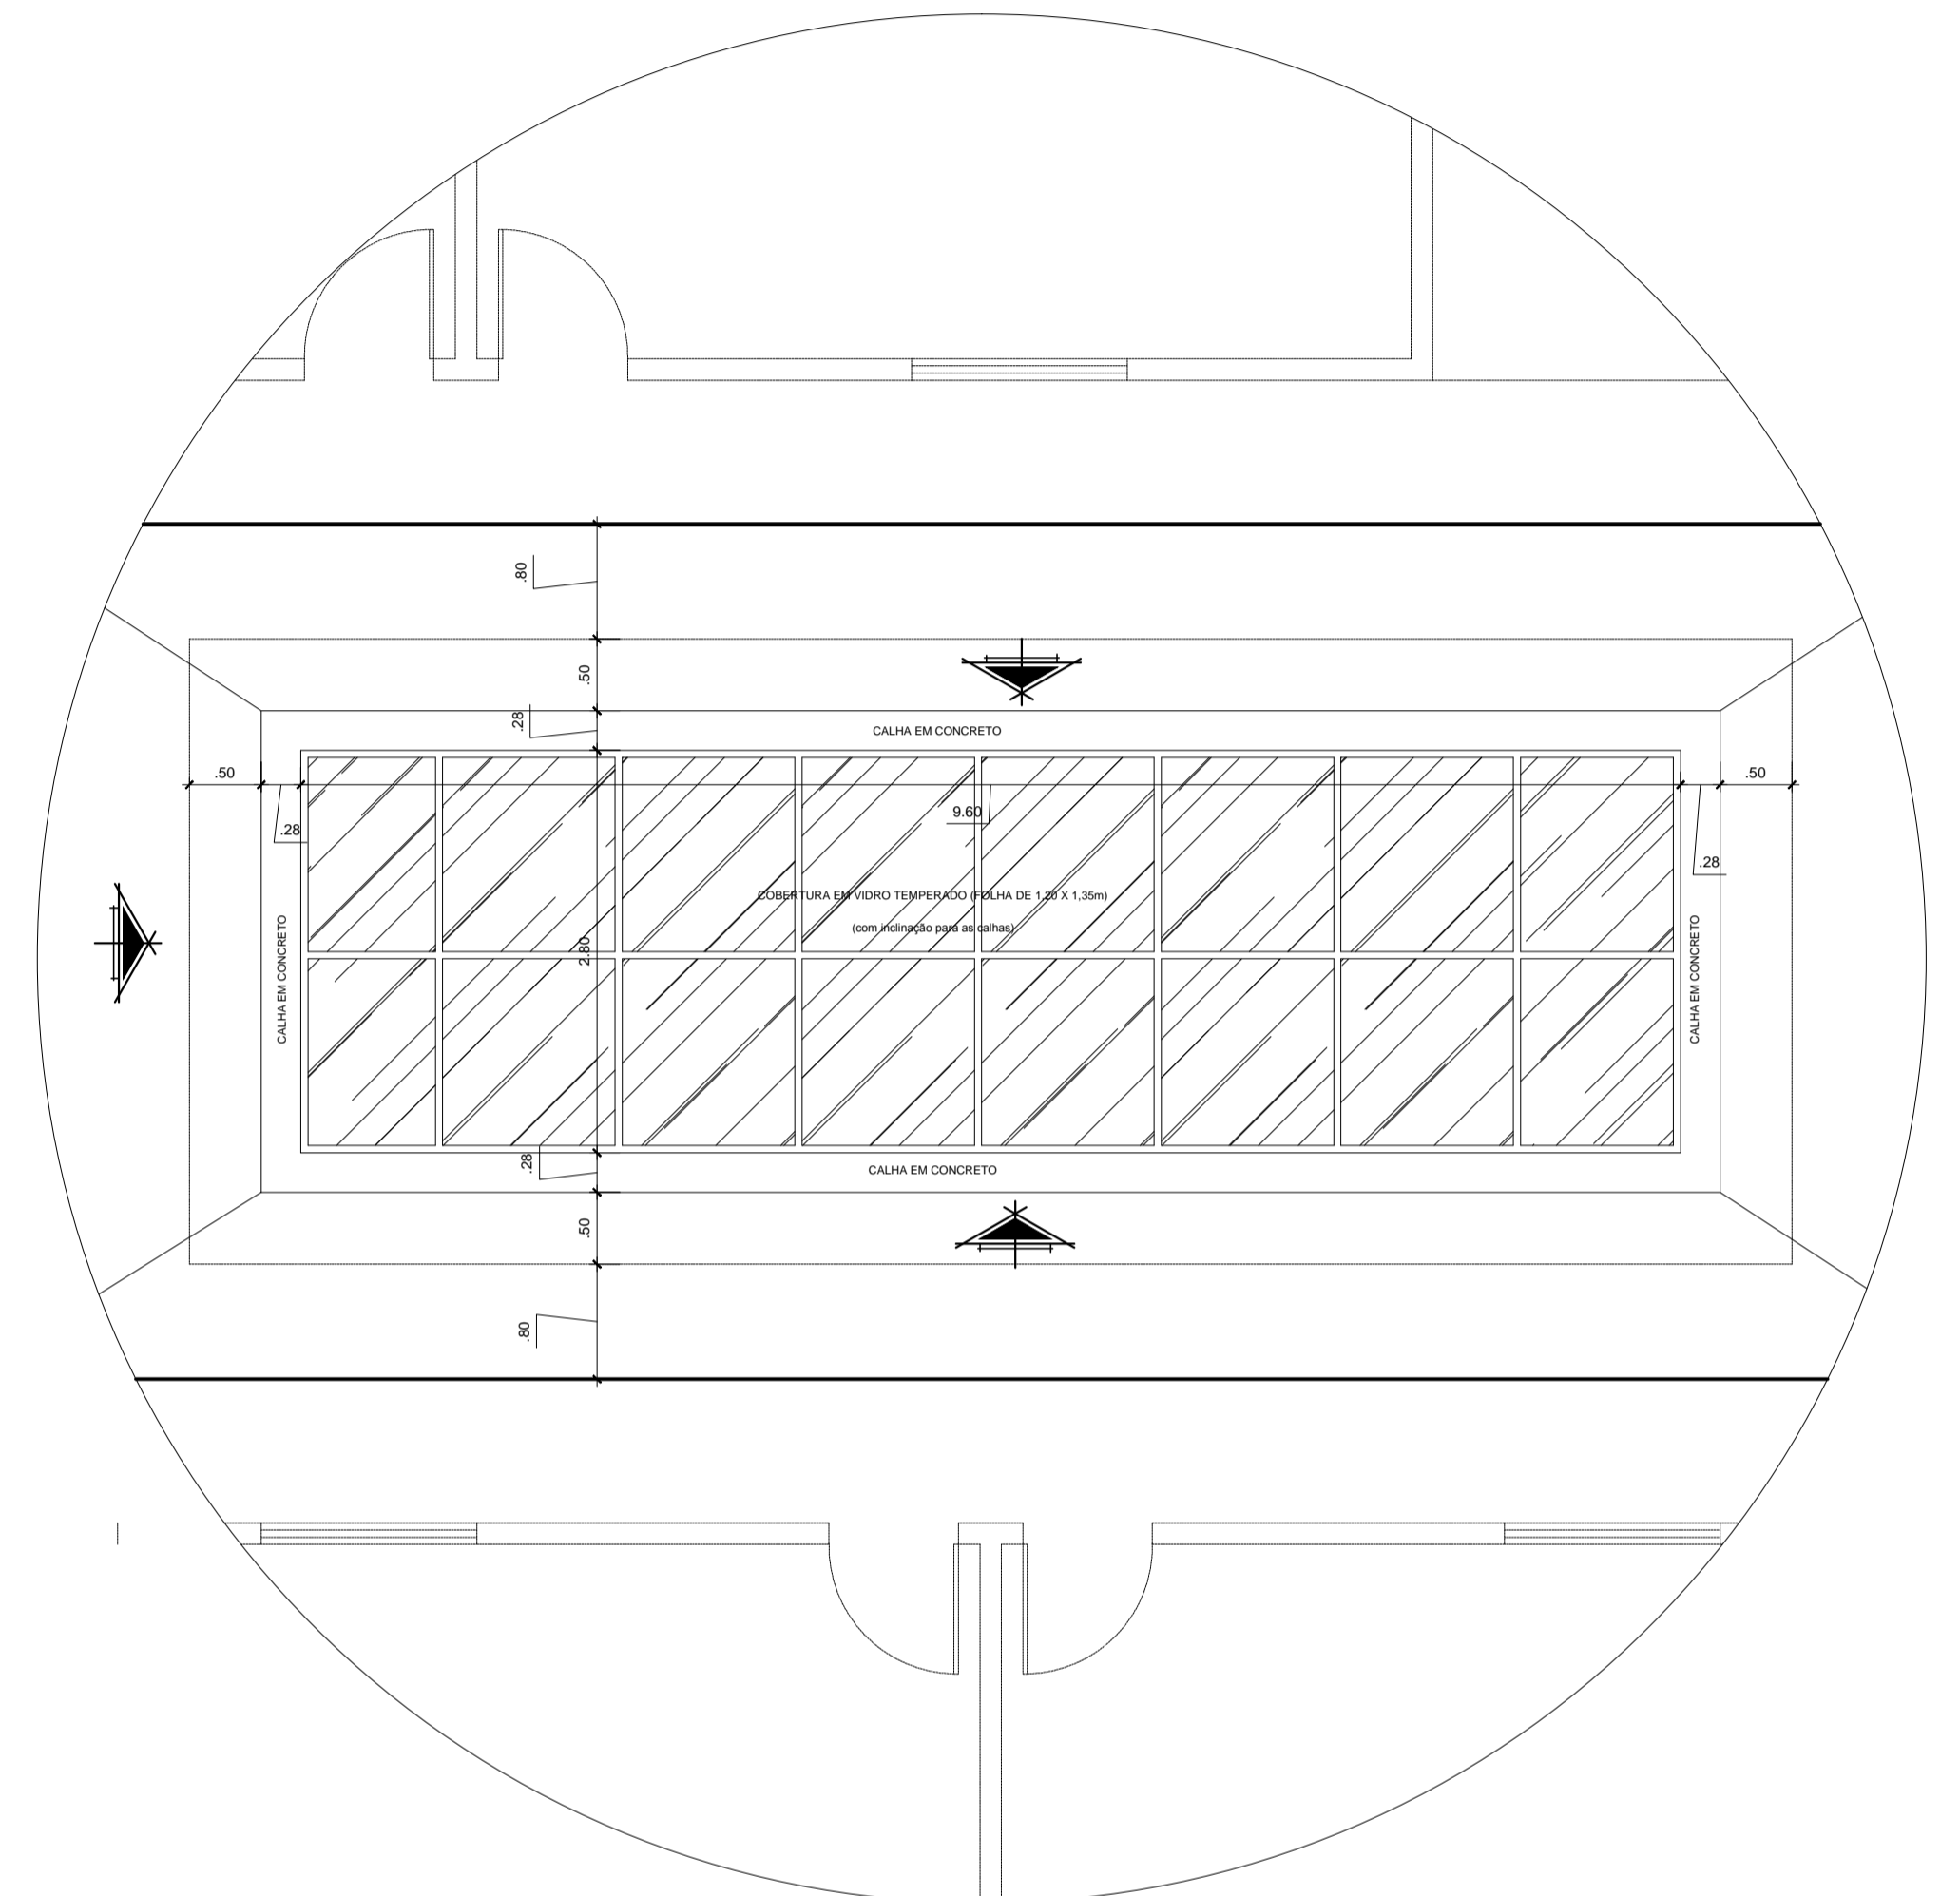

Detalhe 02
Escala 1/50

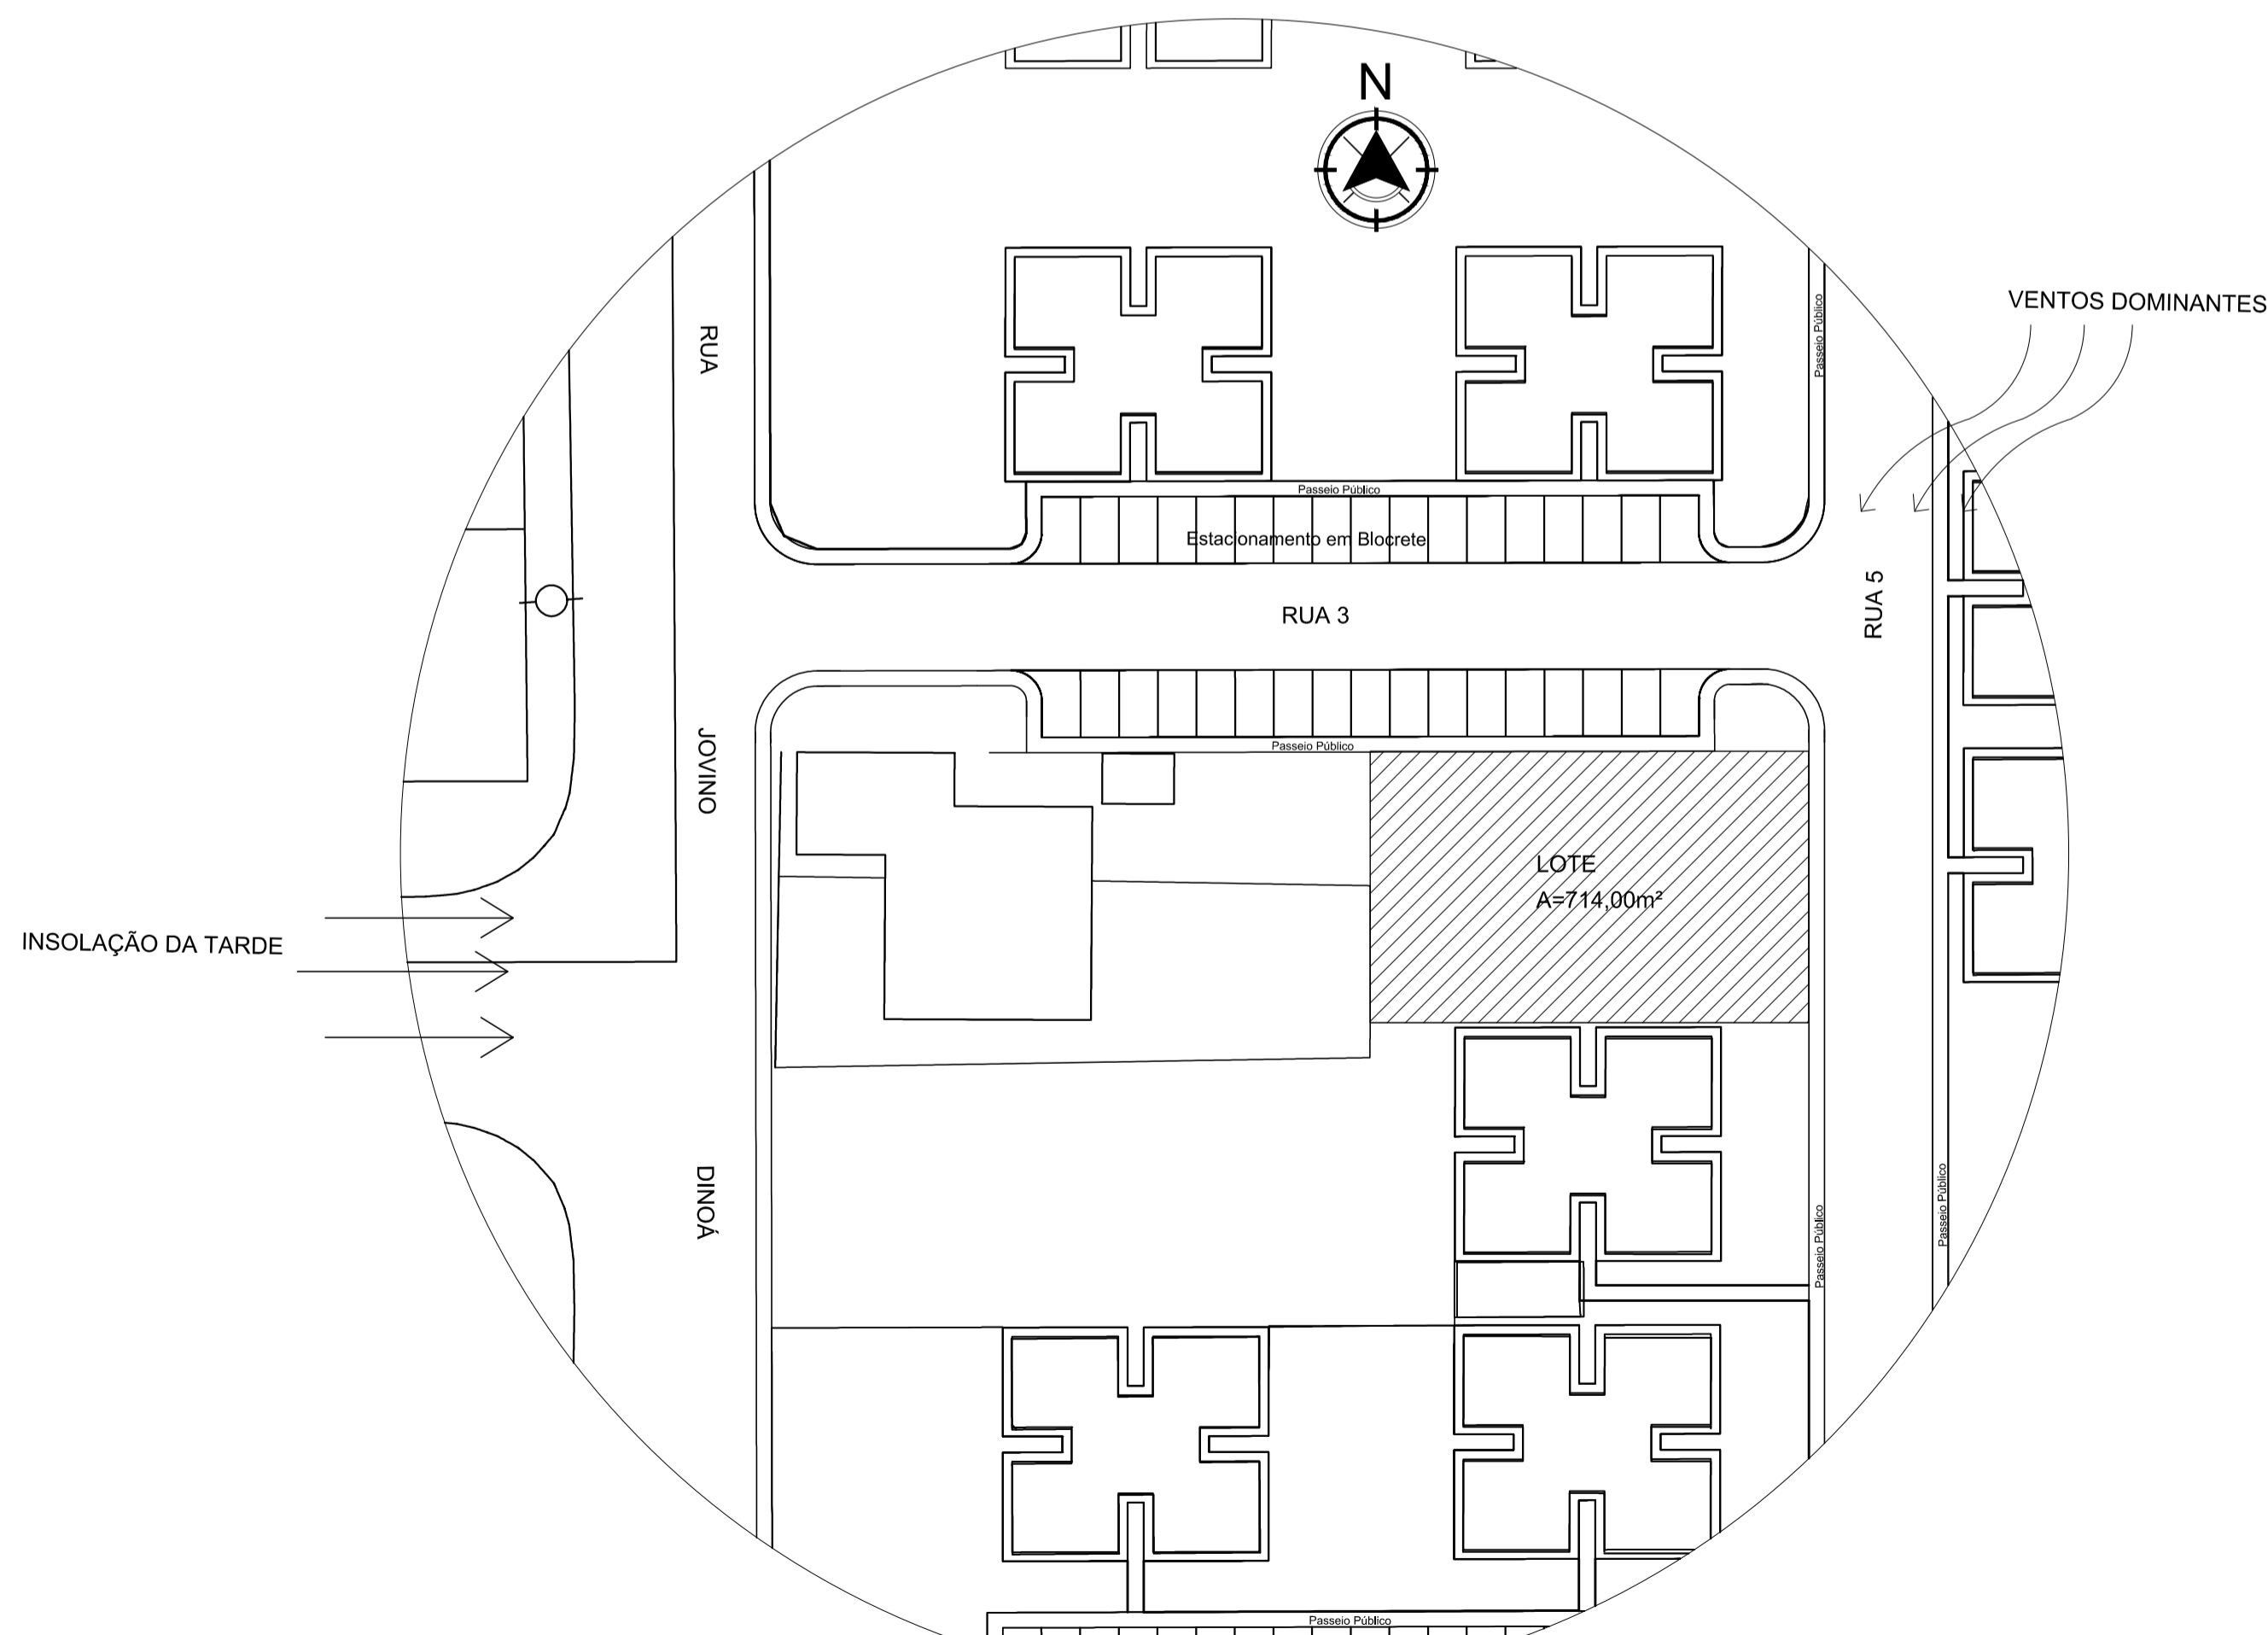


PLANTA DE LOCALIZAÇÃO
Escala 1/500

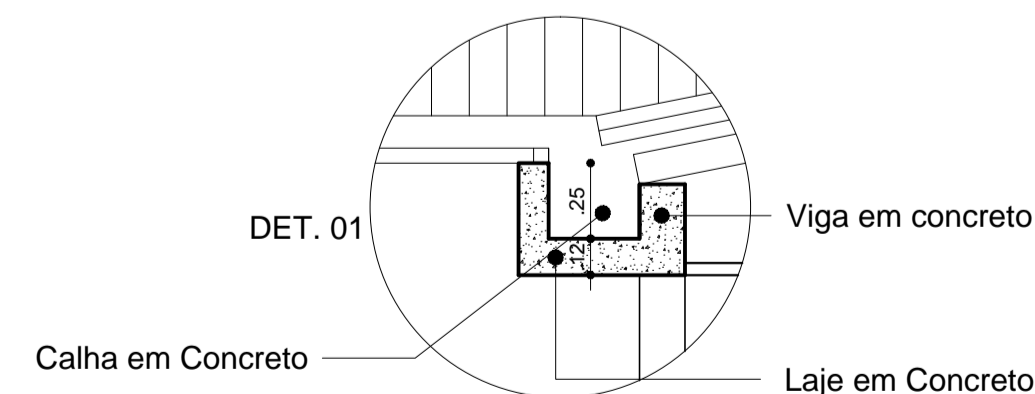


Detalhe 01
Escala 1/25

UNIVERSIDADE FEDERAL DO AMAPÁ			
ARQUITETURA E URBANISMO			
TRABALHO DE CONCLUSÃO DE CURSO			
CRECHE E ESPAÇO MULTIUSO PARA O MUCAJÁ			
Autor: NELSON TITO DA SILVA AZEVEDO Orientadora: BIANCA MORO DE CARVALHO			
Projeto: ARQUITETÔNICO			
Assunto: PLANTA DE LOCALIZAÇÃO, LOCAÇÃO, COBERTURA E DETALHES			
Área de construção: 1228,67 m²	Data Início: JULHO 2016	Escala: indicada	Prancha: 03/05

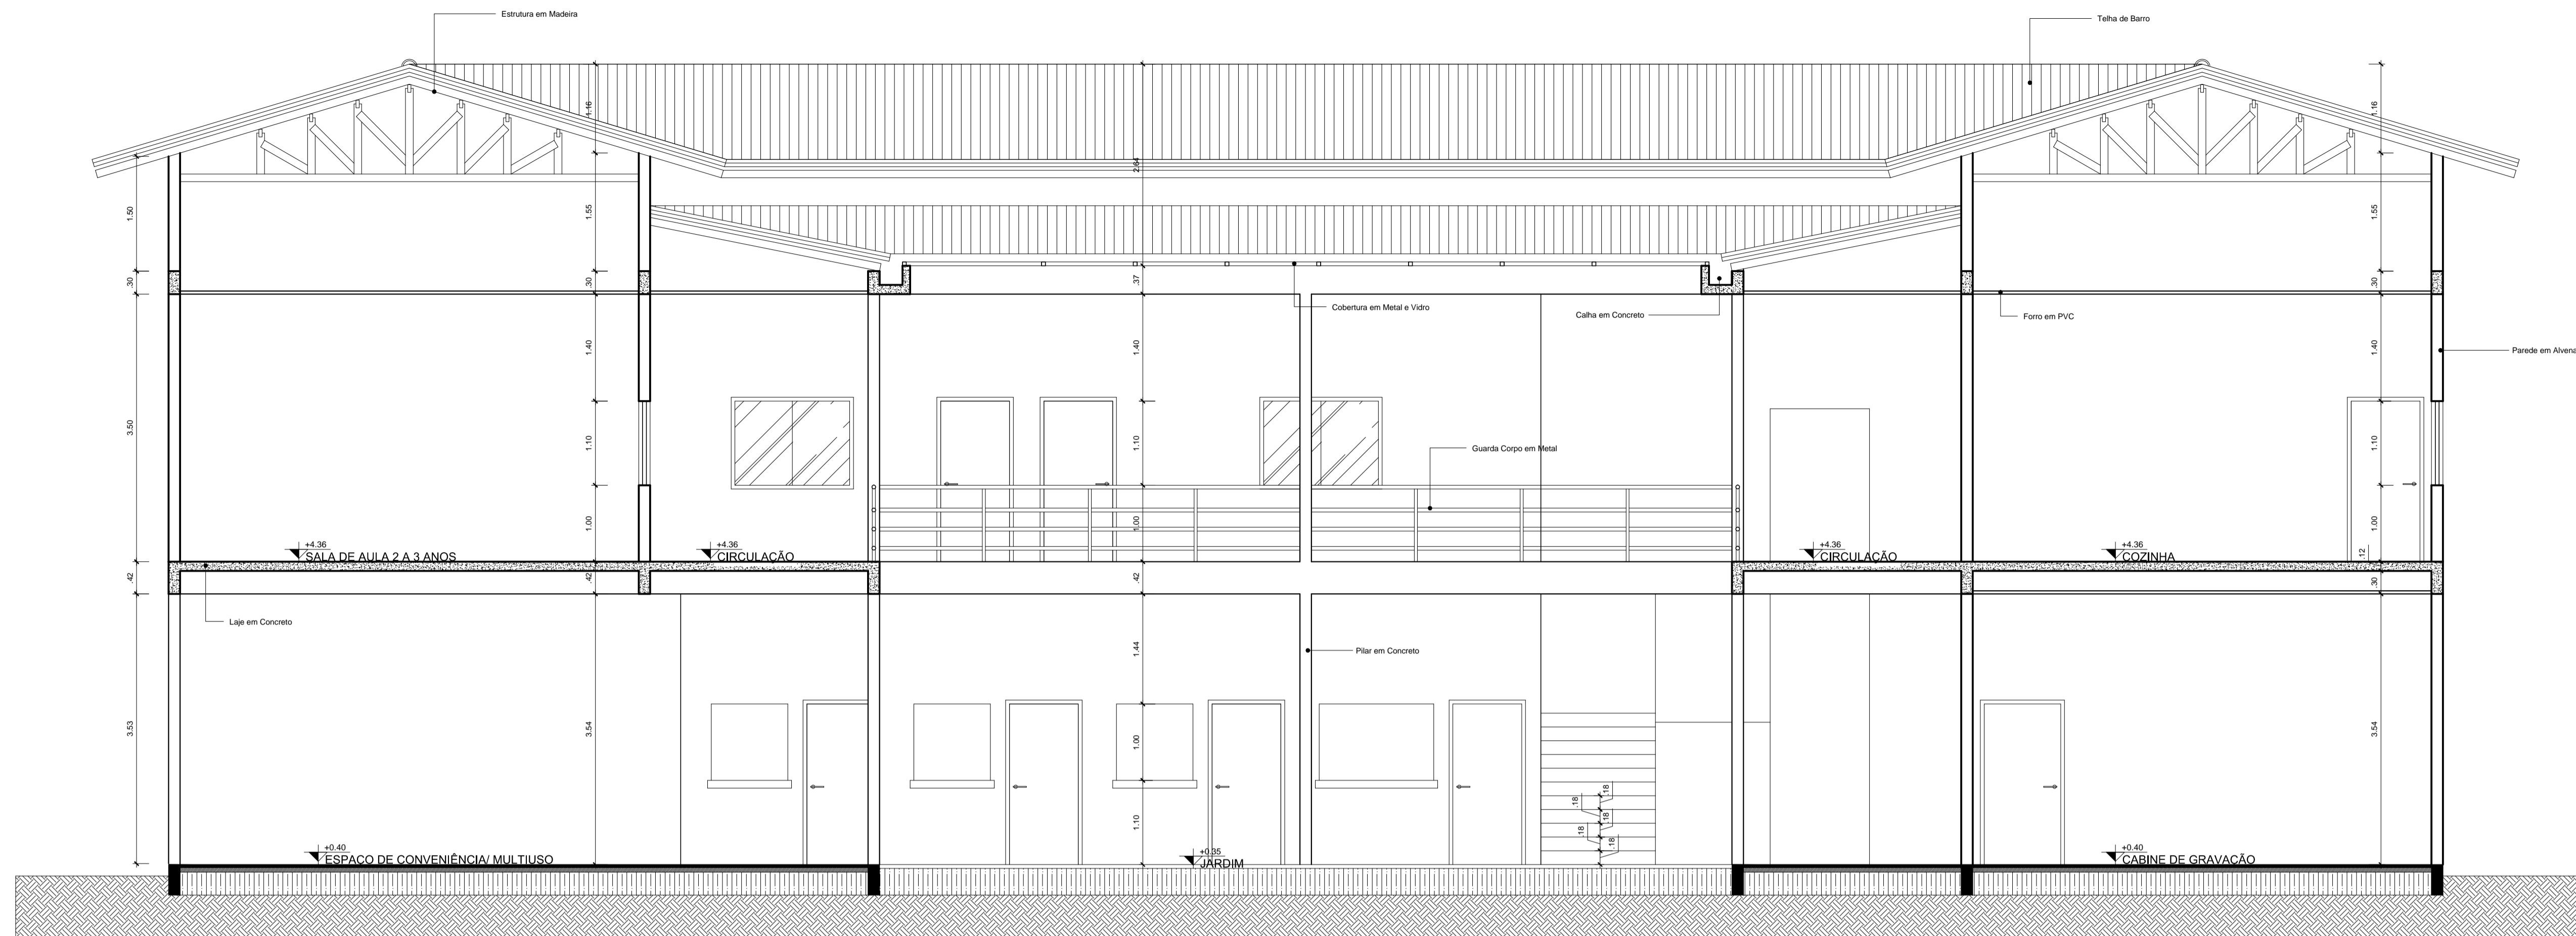

CORTE AA
Escala 1/50

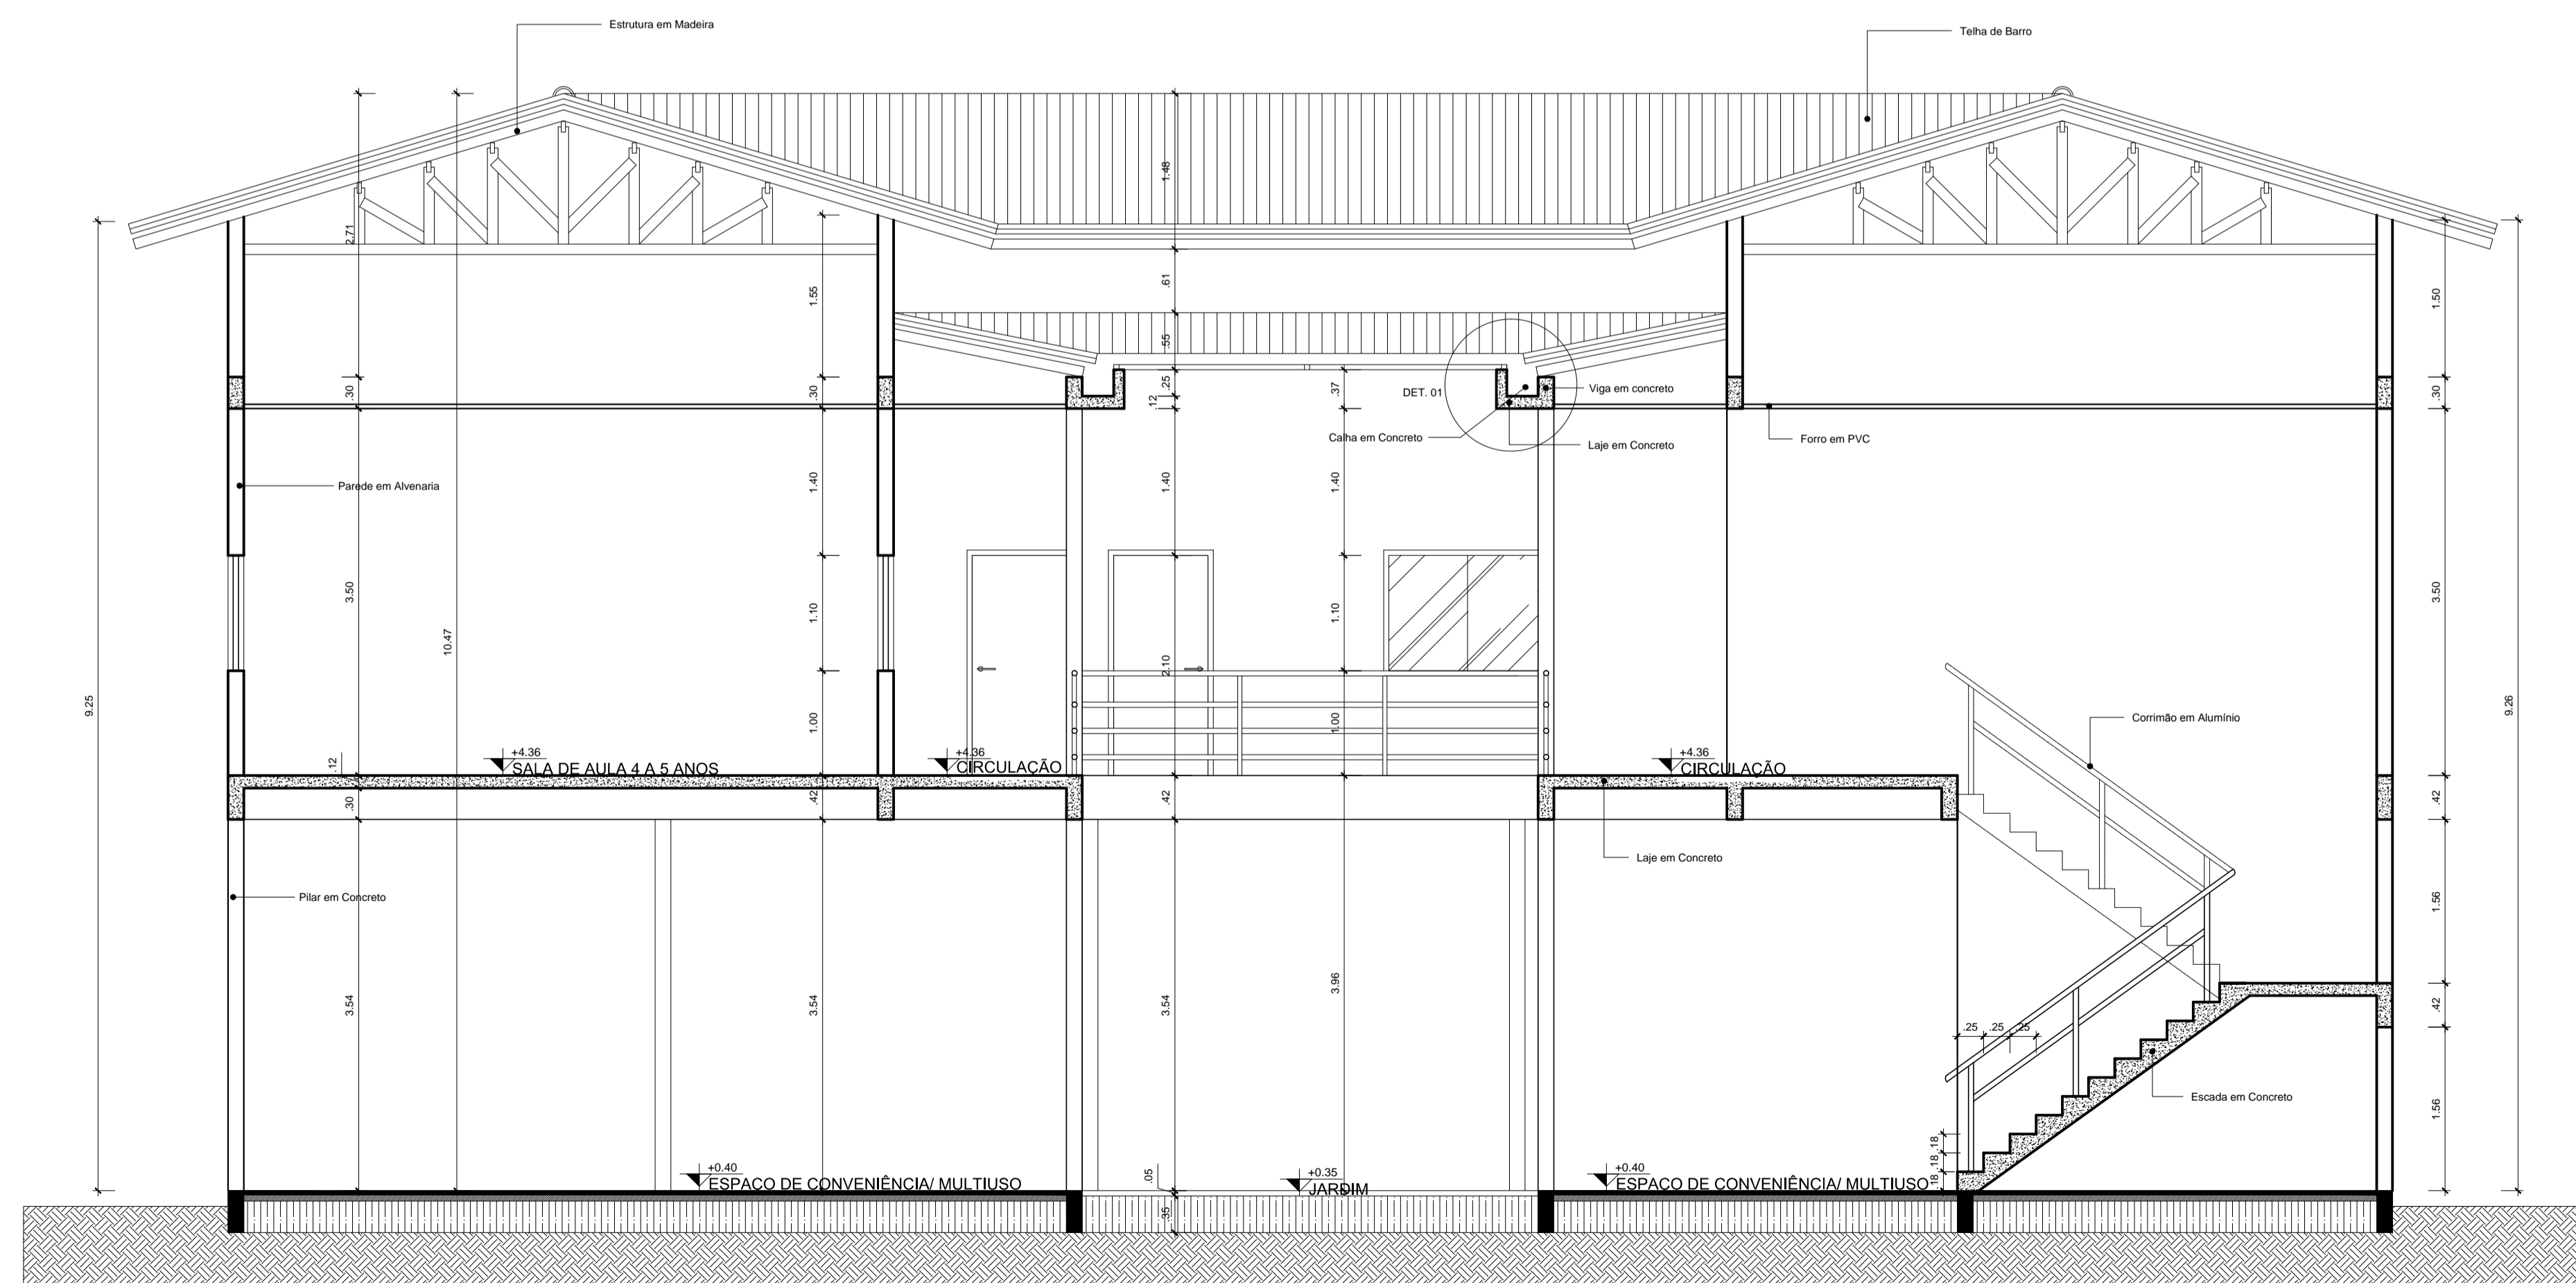

CORTE BB
Escala 1/50

UNIVERSIDADE FEDERAL DO AMAPÁ

ARQUITETURA E URBANISMO

TRABALHO DE CONCLUSÃO DE CURSO

CRECHE E ESPAÇO MULTIUSO PARA O MUCAJÁ

Autor:
NELSON TITO DA SILVA AZEVEDO
Orientadora:
BIANCA MORO DE CARVALHO

Projeto:
ARQUITETÔNICO


Assunto:
CORTE A E B

Área de construção: 1228.67 m²	Data Início: JULHO 2016	Escala: indicada	Prancha: 04/05
-----------------------------------	----------------------------	---------------------	-------------------

ARQ-4



FACHADA FRONTAL
Escala 1/50

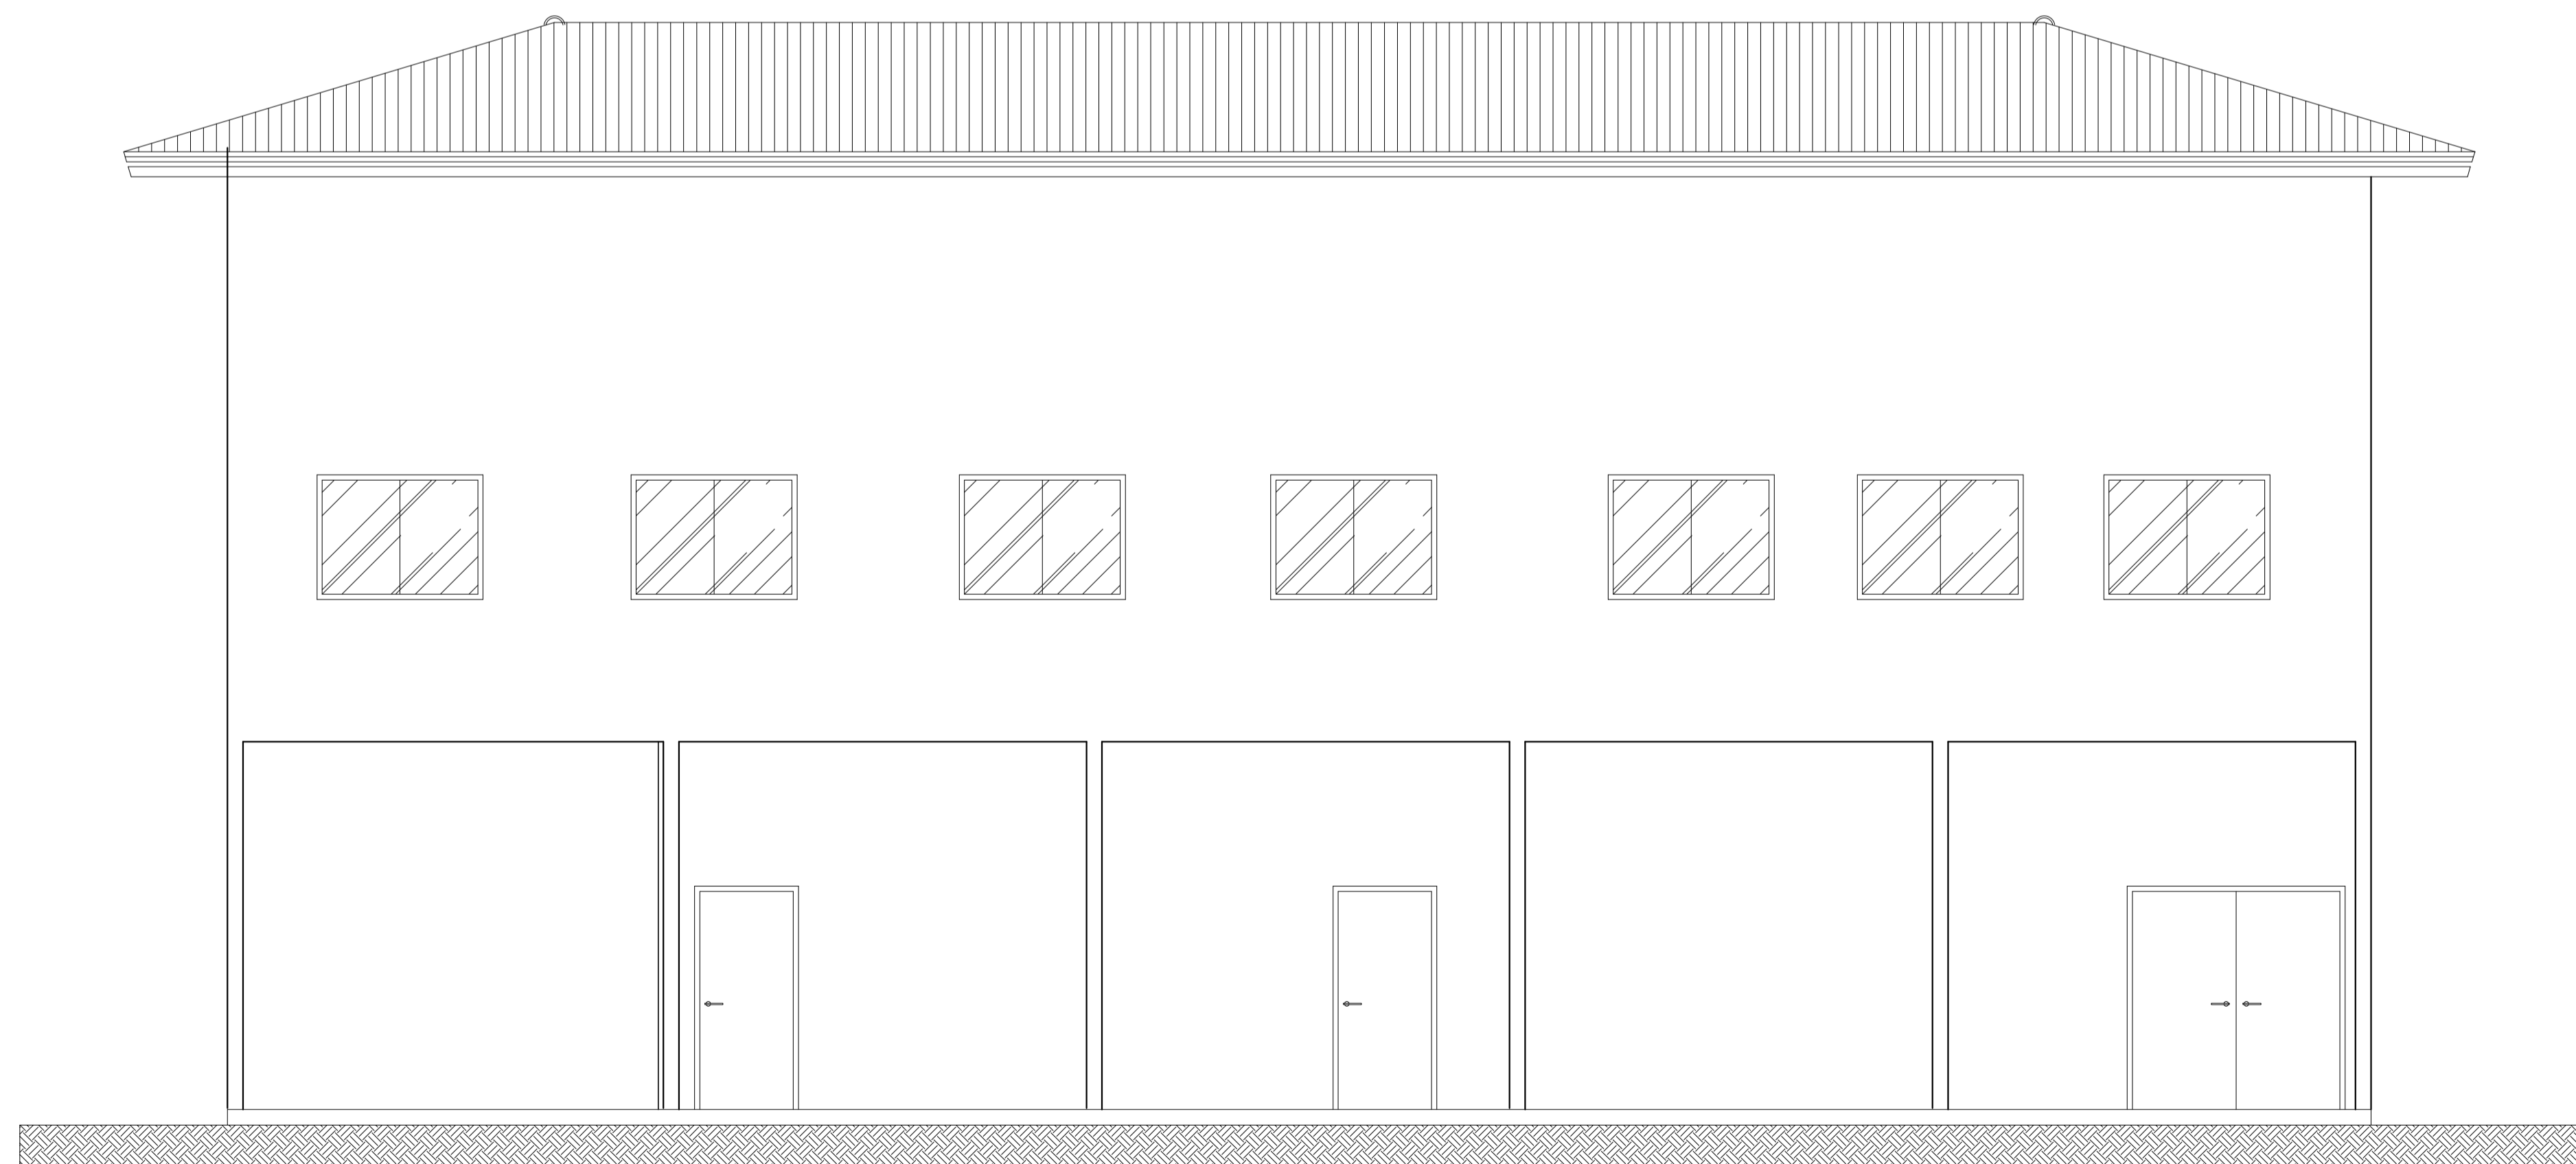

FACHADA ESQUERDA
Escala 1/50

UNIVERSIDADE FEDERAL DO AMAPÁ			
ARQUITETURA E URBANISMO			
TRABALHO DE CONCLUSÃO DE CURSO			
CRECHE E ESPAÇO MULTIUSO PARA O MUCAJÁ			
Autor: NELSON TITO DA SILVA AZEVEDO			
Orientadora: BIANCA MORO DE CARVALHO			
Projeto: ARQUITETÔNICO			
Assunto: VISTAS			
Área de construção: 1228,67 m²	Data Início: JULHO 2016	Escala: indicada	Prancha: 05/05