

MAPA DO ENTORNO COM DESTAQUE PARA ÁREA DE ESTUDO
 ESCALA: 1:750

<p>Universidade Federal do Amapá CURSO DE ARQUITETURA E URBANISMO Disciplina: Trabalho de Conclusão de Curso II</p>	<p>AUTORES Antonio Gama Jean Leitão Keila Santos</p>
<p>Título do Trabalho: INTERVENÇÃO URBANÍSTICA E PAISAGÍSTICA NA BACIA DE ACUMULAÇÃO DO IGARAPÉ DAS PEDRINHAS: A recuperação de áreas naturais de inundação como alternativa de lazer e turismo.</p>	<p>DATA 11.03.2013 ESCALA Indicada</p>
<p>ESPECIFICAÇÃO MAPA DA ÁREA E SEU ENTORNO - MODIFICADO PROFESSORA ORIENTADORA Anna Rachel Baracho Julianelli</p>	<p>PRANCHA 01 / 11</p>




Ponte p/ pedestres e veículos
(em concreto)

1

2

3

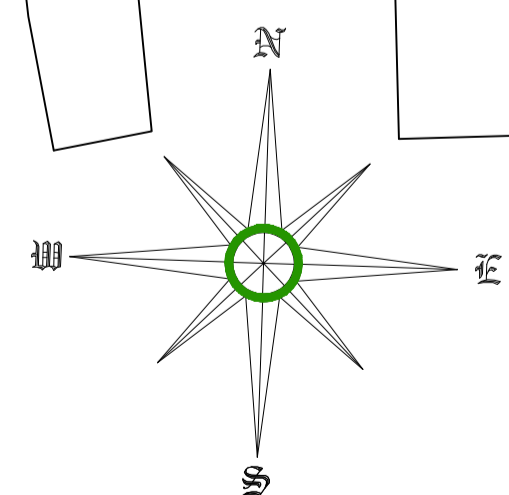


MAPA DA BACIA E ENTORNO - MODIFICADO
ESCALA: 1:750

LEGENDA

- 1 - PLAYGROUND
- 2 - BANCO FERRO E MADEIRA
- 3 - LANCHONETE
- 4 - CENTRO CULTURAL
- 5 - PONTO DE ÔNIBUS
- 6 - BICICLETÁRIO
- 7 - ORQUIDÁRIO
- 8 - QUIOSQUE
- 9 - PONTE FERRO E MADEIRA
- 10 - ANFITEATRO
- 11 - PONTE EM CONCRETO
- 12 - ÁREA DE JOGOS
- 13 - PERGOLADO
- 14 - BANCOS MADEIRA MACIÇA
- 15 - DECK CONTEMPORATIVO
- 16 - POSTO POLICIAL
- 17 - GUARDA CORPO EM FERRO E CONCRETO
- 18 - VAGA DE ESTACIONAMENTO (carro)
- 19 - VAGA DE ESTACIONAMENTO (moto)

Universidade Federal do Amapá CURSO DE ARQUITETURA E URBANISMO Disciplina: Trabalho de Conclusão de Curso II	AUTORES
	Antonio Gama Jean Leitão Keila Santos
Título do Trabalho: INTERVENÇÃO URBANÍSTICA E PAISAGÍSTICA NA BACIA DE ACUMULAÇÃO DO IGARAPÉ DAS PEDRINHAS: A recuperação de áreas naturais de Inundação como alternativa de lazer e turismo.	DATA
	11.03.2013
ESPECIFICAÇÃO MAPA DA ÁREA E SEU ENTORNO - MODIFICADO PROFESSORA ORIENTADORA Anna Rachel Baracho Julianelli	ESCALA
	Indicada
	PRANCHA
	02 / 11

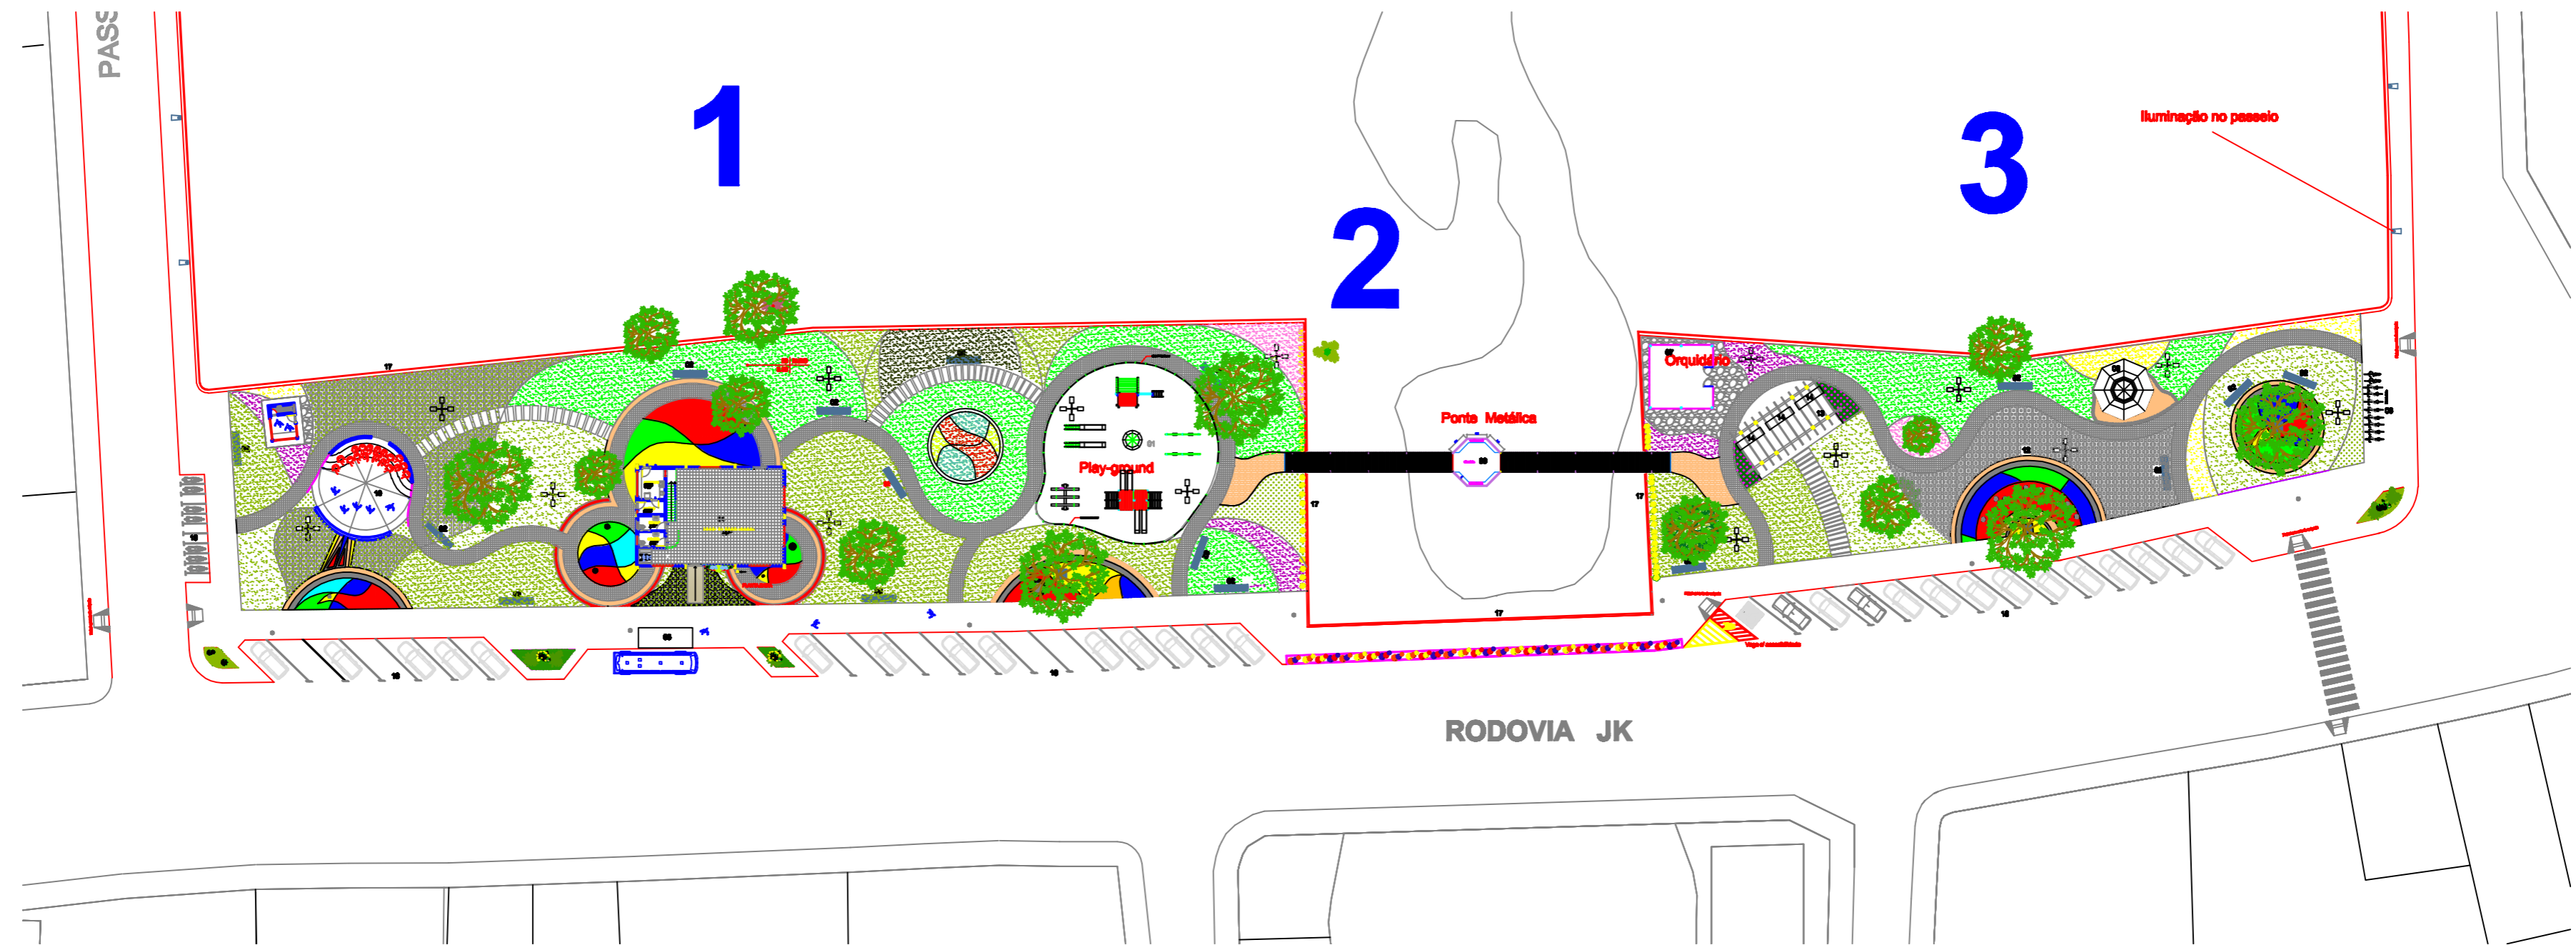


MAPA DOS SETORES 1, 2, 3
ESCALA: 1:500

LEGENDA

- 1 - PLAYGROUND
- 2 - BANCO FERRO E MADEIRA
- 3 - LANCHONETE
- 4 - CENTRO CULTURAL
- 5 - PONTO DE ÔNIBUS
- 6 - BICICLETÁRIO
- 7 - ORQUIDÁRIO
- 8 - QUIOSQUE
- 9 - PONTE FERRO E MADEIRA
- 10 - ANFITEATRO
- 11 - PONTE EM CONCRETO
- 12 - ÁREA DE JOGOS
- 13 - PERGOLADO
- 14 - BANCOS MADEIRA MACIÇA
- 15 - DECK CONTEMPLATIVO
- 16 - POSTO POLICIAL
- 17 - GUARDA CORPO EM FERRO E CONCRETO
- 18 - VAGA DE ESTACIONAMENTO (carro)
- 19 - VAGA DE ESTACIONAMENTO (moto)

Universidade Federal do Amapá CURSO DE ARQUITETURA E URBANISMO Disciplina: Trabalho de Conclusão de Curso II	AUTORES Antonio Gama Jean Leitão Keila Santos
	DATA 11.03.2013
Título do Trabalho: INTERVENÇÃO URBANÍSTICA E PAISAGÍSTICA NA BACIA DE ACUMULAÇÃO DO IGARAPÉ DAS PEDRINHAS: A recuperação de áreas naturais de inundação como alternativa de lazer e turismo.	ESCALA Indicada
ESPECIFICAÇÃO SETORES 1, 2, 3	PRANCHA 03/11
PROFESSORA ORIENTADORA Anna Rachel Baracho Julianelli	

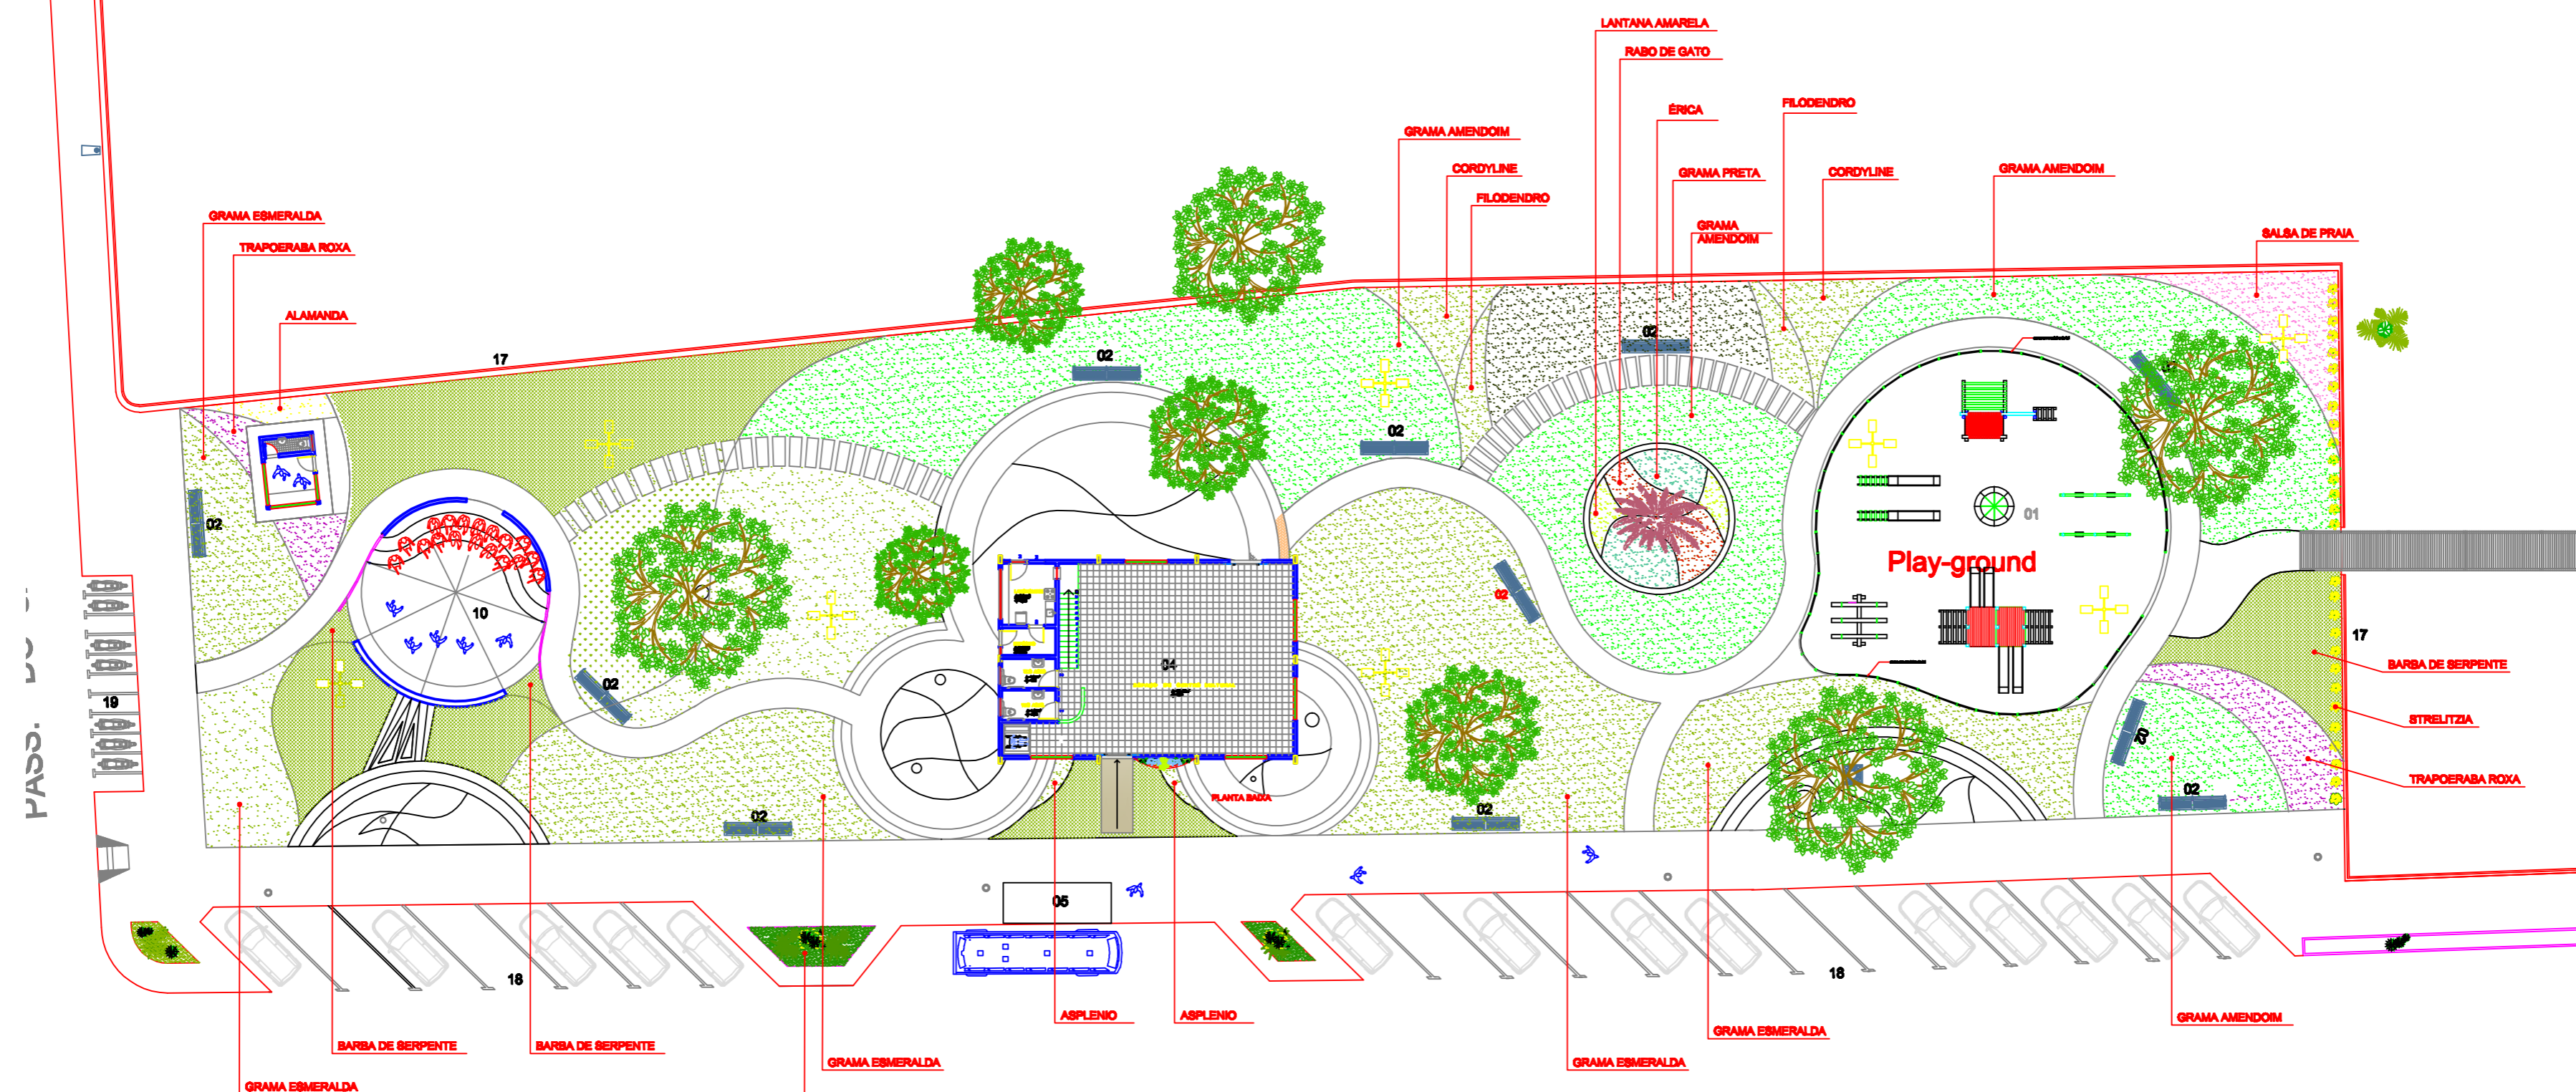

PLANTA DA VEGETAÇÃO SETOR 1
ESCALA: 1:250

LEGENDA
QUANTIDADE UNID. IDENTIFICAÇÃO
ALTURA DA MUDA (M) DISTÂNCIA DE PLANTIO (M)

Símbolo	Código	Nome Botânico	Nome Popular	h Muda	Espaçamento	Quantidade	Preço
	ALCA	Alamanda cathartica	Alamanda	0,20	0,20	—	0,00
	ASBN	Asplenium nidus	Asplênio	0,30	—	—	0,00
	OPJA	Ophiopogon japonicus	Barba de Serpente	0,10	—	—	0,00
	BOGL	Bougainvillea glabra	Bougainvillea	0,40	—	—	0,00
	CLUF	Cuscuta fluminensis	Cláudia	0,10	0,30	—	0,00
	COTE	Cordyline terminalis	Cordilínea	0,10	0,30	—	0,00
	CLGR	Cuphea gracilis	Érica	0,10	—	—	0,00
	ANRE	Anacardium occidentale	Grama Amendoim	0,05	0,25	—	0,00
	ZOJA	Zoysia japonica	Grama Esmeralda	0,10	0,20	—	0,00
	OPJA	Ophiopogon japonicus	Grama-preta	0,10	0,30	—	0,00
	DICO	Dioscorea esculenta	Doça	0,20	0,80	—	0,00
	LACA	Lantana camara	Lantana	0,10	0,20	—	0,00
	MFL	Mitrasa foecoides	Melão (Mitrasa)	0,30	—	—	0,00
	ACAR	Acalypha reptans	Rabo de Gato	0,30	0,20	—	0,00
	IPPU	Iporosa purpurea	Salsa de Praia	0,20	0,80	—	0,00
	STRE	Strelitzia reginae	Ave-do-paraiso	0,20	0,80	—	0,00
	TRPU	Tradescantia pallida purpurea	Traçoeraba Rosa	0,10	0,30	—	0,00
	PHBI	Philodendron bipinnatifidum	Philodendro	0,10	0,30	—	0,00
	SYRO	Byrsonia romeroana	Palmeira Jerivá	0,10	0,30	—	0,00

Universidade Federal do Amapá
CURSO DE ARQUITETURA E URBANISMO
Disciplina: Trabalho de Conclusão de Curso II

Título do Trabalho:
INTERVENÇÃO URBANÍSTICA E PAISAGÍSTICA NA BACIA DE ACUMULAÇÃO DO IGARAPÉ DAS PEDRINHAS: A recuperação de áreas naturais de inundação como alternativa de lazer e turismo.

ESPECIFICAÇÃO
VEGETAÇÃO INSERIDA NA ÁREA - SETOR 1

PROFESSORA ORIENTADORA
Anna Rachel Baracho Julianelli


AUTORES
Antonio Gama
Jean Leitão
Keila Santos

DATA
11.03.2013

ESCALA
Indicada

PRANCHA
04/11

PASS. DO CANAL

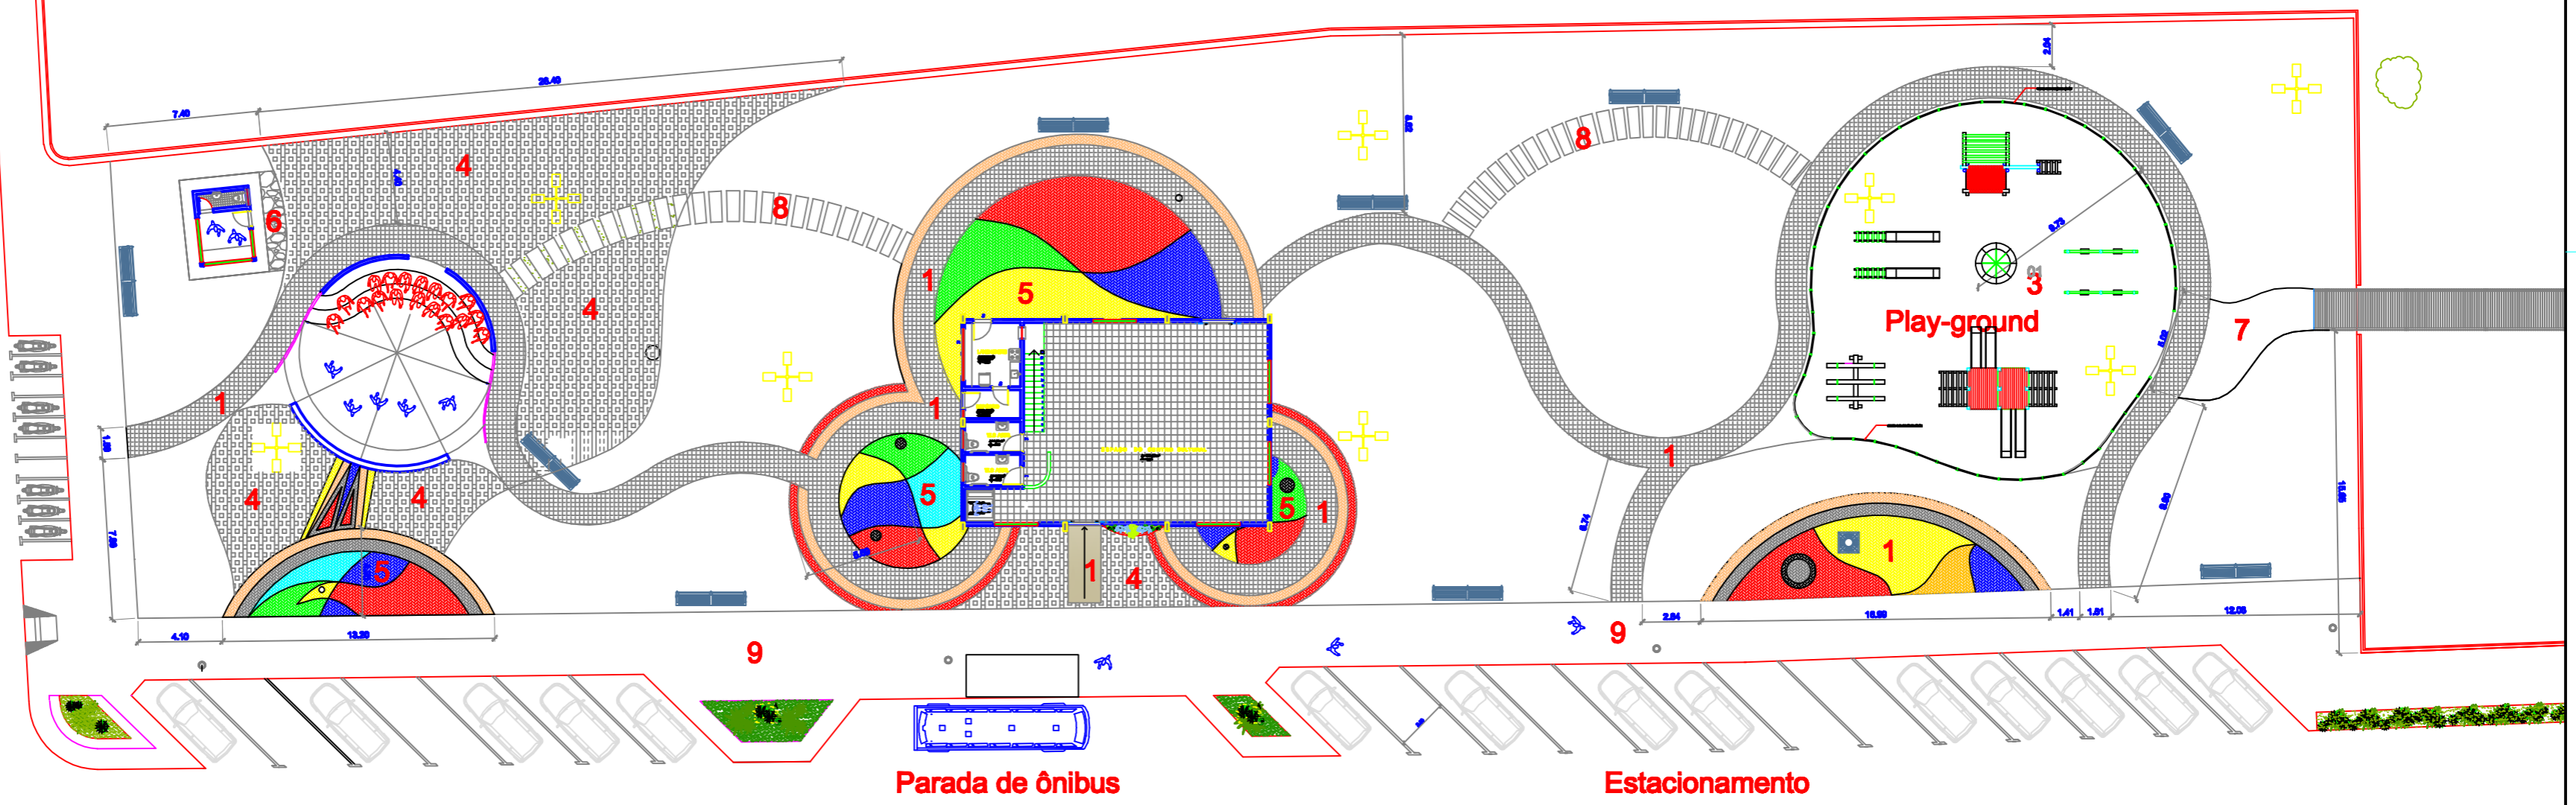


MAPA DE PAGINAÇÃO DE PISO SETOR 1

ESCALA: 1:250


LEGENDA PISO

- 1 - PARALELEPÍEDO
- 2 - LADRILHO INTERTRAVADO
- 3 - AREIA MÉDIA
- 4 - PARALELEPÍEDO COM GRAMA
- 5 - LADRILHO HIDRÁULICO COLORIDO
- 6 - PEDRA CARIRI
- 7 - PEDRA PORTUGUESA
- 8 - PLACA DE CONCRETO
- 9 - CALÇADA EM CIMENTADO DESEMPENADO (com junta de dilatação plástica)
- 10 - LADRILHO HIDRÁULICO CERÂMICO


<p>Universidade Federal do Amapá CURSO DE ARQUITETURA E URBANISMO Disciplina: Trabalho de Conclusão de Curso II</p>	<p>AUTORES Antonio Gama Jean Leitão Keila Santos</p>
	<p>DATA 11.03.2013</p>
<p>Título do Trabalho: INTERVENÇÃO URBANÍSTICA E PAISAGÍSTICA NA BACIA DE ACUMULAÇÃO DO IGARAPÉ DAS PEDRINHAS: A recuperação de áreas naturais de inundação como alternativa de lazer e turismo.</p>	<p>ESCALA Indicada</p>
<p>ESPECIFICAÇÃO PAGINAÇÃO DE PISO - SETOR 1</p>	<p>PRANCHA 05 / 11</p>
<p>PROFESSORA ORIENTADORA Anna Rachel Baracho Julianelli</p>	

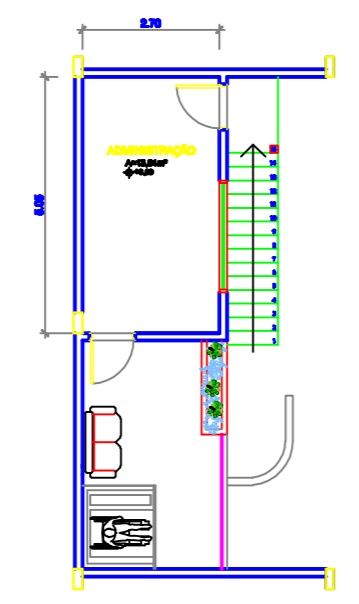


**CENTRO CULTURAL - MEZANINO
PLANTA BAIXA**
ESCALA: 1:100

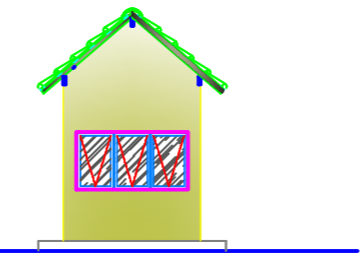


GUARITA - VISTA 01
ESCALA: 1:100

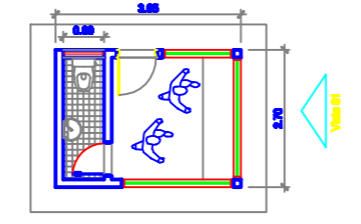


GUARITA - PLANTA BAIXA
ESCALA: 1:100

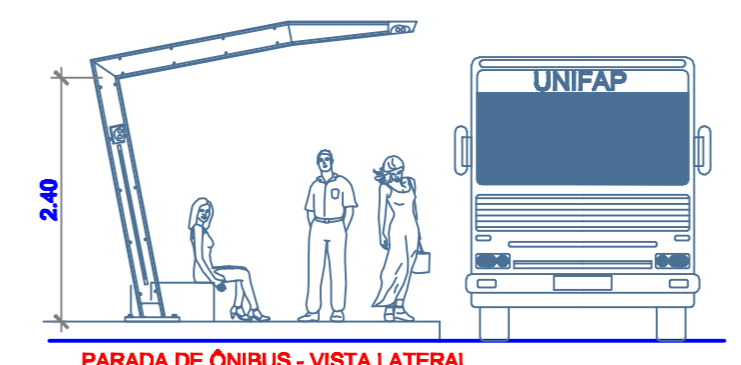

PARADA DE ÔNIBUS - VISTA LATERAL
ESCALA: 1:50

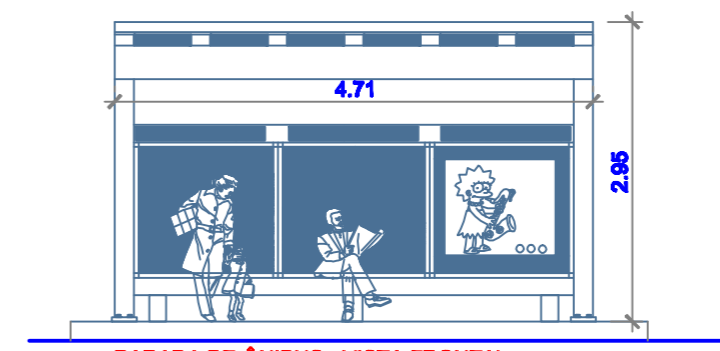

PARADA DE ÔNIBUS - VISTA FRONTAL
ESCALA: 1:50

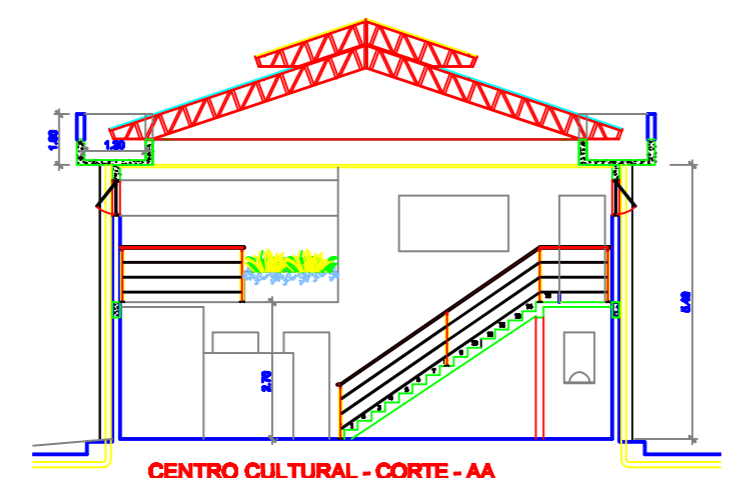


CENTRO CULTURAL - CORTE - AA
ESCALA: 1:100



BANCO EM MADEIRA E FERRO - VISTA LATERAL E FRONTAL
ESCALA: 1:20




**LOZEIRA DE FERRO E MADEIRA
VISTA FRONTAL**
SEM ESCALA

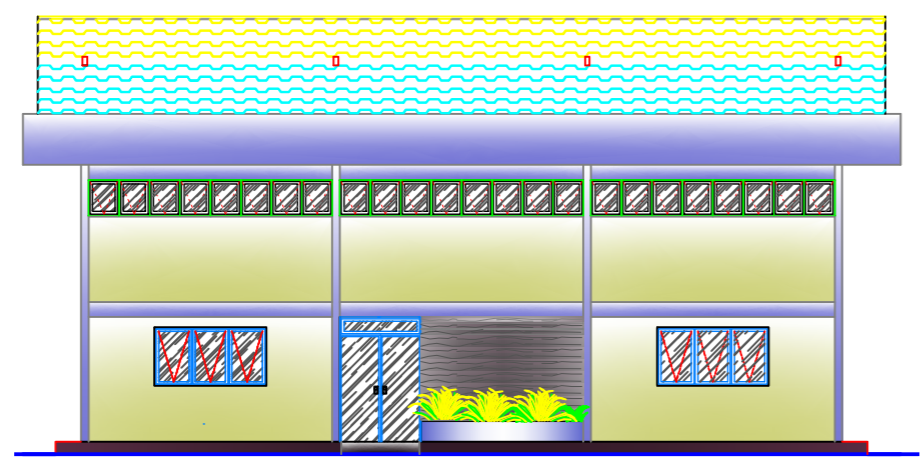


CENTRO CULTURAL - VISTA 01
ESCALA: 1:100




**AMFITEATRO - PAINEL EM MOSAICO
VISTA 02**
ESCALA: 1:50

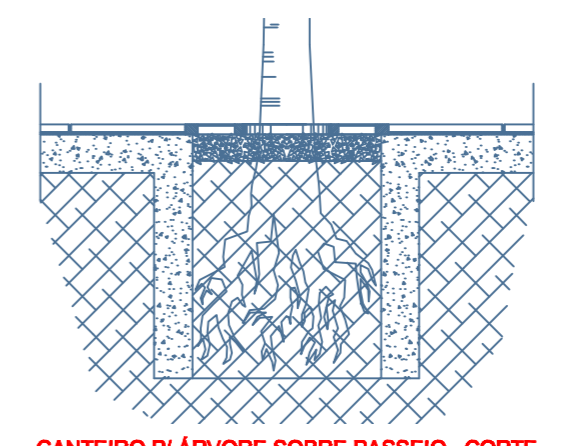


CANTEIRO P/ ÁRVORE SOBRE PASSEIO - CORTE
ESCALA: 1:25

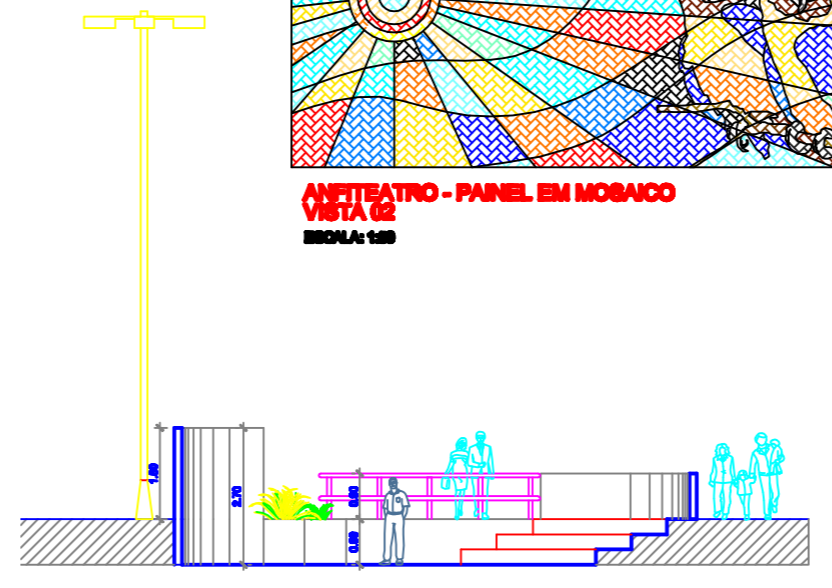


AMFITEATRO - VISTA 01
ESCALA: 1:100

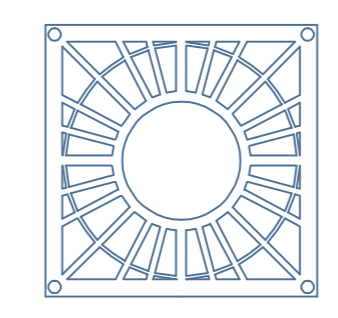

**CANTEIRO P/ ÁRVORE SOBRE PASSEIO
PLANTA BAIXA**

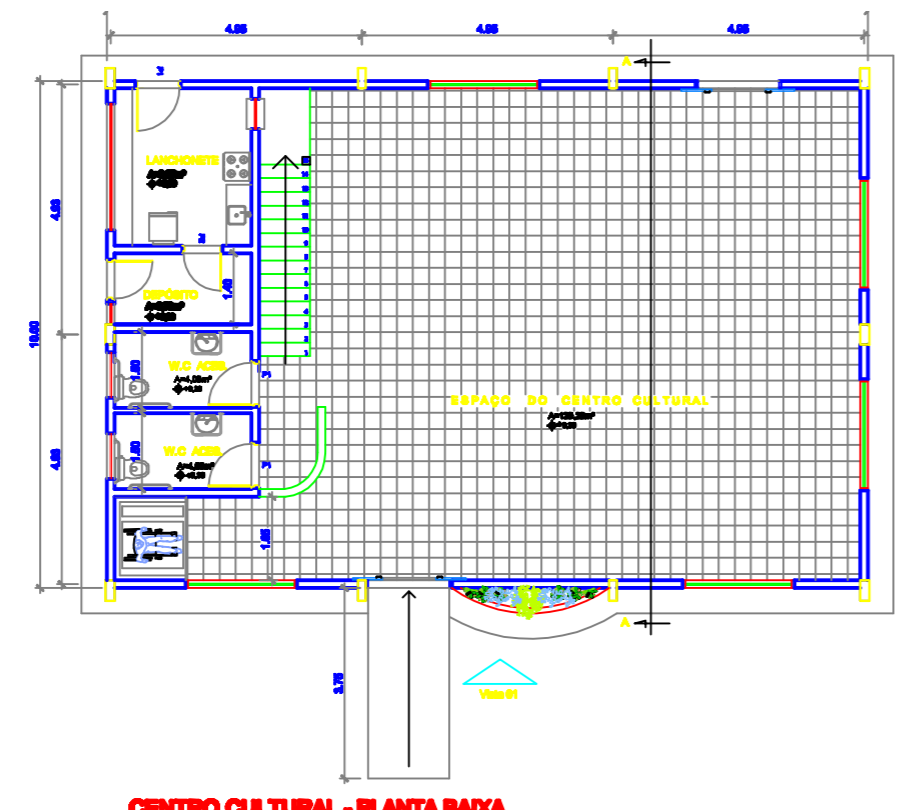


CENTRO CULTURAL - PLANTA BAIXA
ESCALA: 1:100

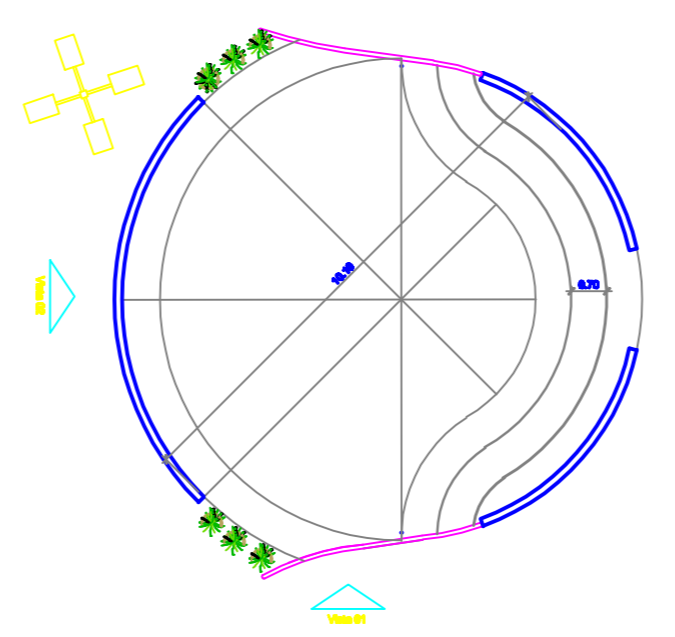


AMFITEATRO - PLANTA BAIXA
ESCALA: 1:100


Universidade Federal do Amapá CURSO DE ARQUITETURA E URBANISMO Disciplina: Trabalho de Conclusão de Curso II		AUTORES Antonio Gama Jean Leão Kella Santos	
Título do Trabalho: INTERVENÇÃO URBANÍSTICA E PAISAGÍSTICA NA BACIA DE ACUMULAÇÃO DO IGARAPÉ DAS PEDRINHAS: A recuperação de áreas naturais de inundação como alternativa de lazer e turismo.		DATA 11.08.2013	ESCALA Indicada
ESPECIFICAÇÃO EQUIPAMENTOS URBANOS - SETOR 1		PRANCHA 06/11	
PROFESSORA ORIENTADORA Anna Rachel Baracho Julianelli			

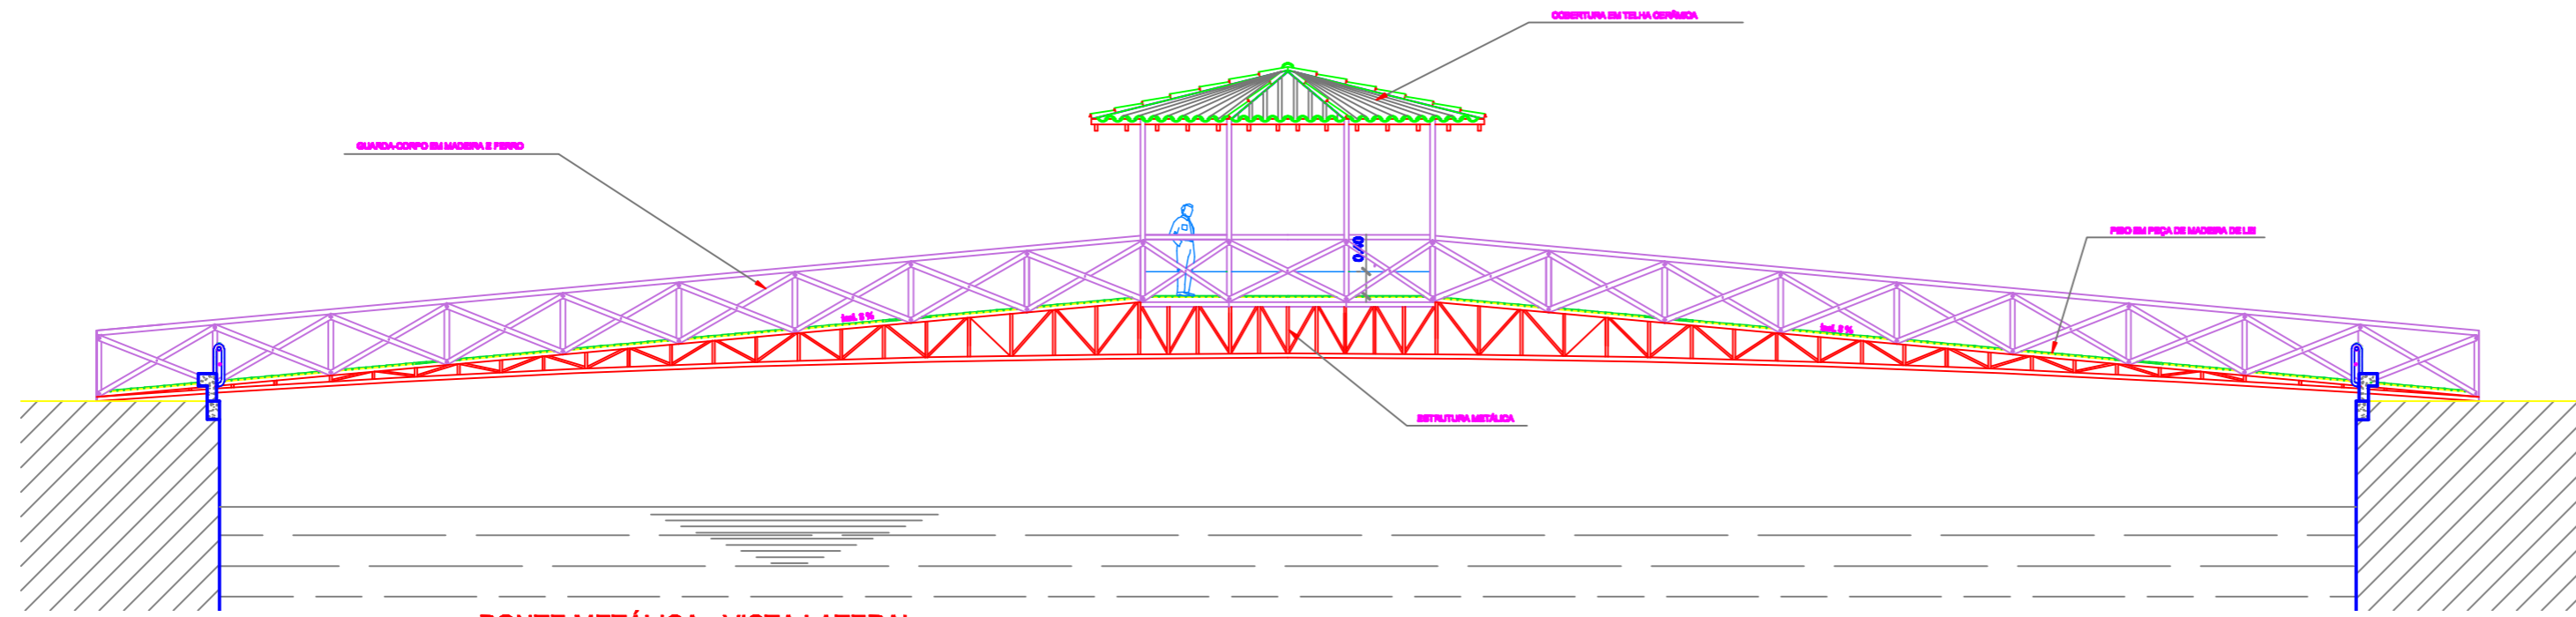


PONTE METÁLICA - VISTA LATERAL
ESCALA: 1:100

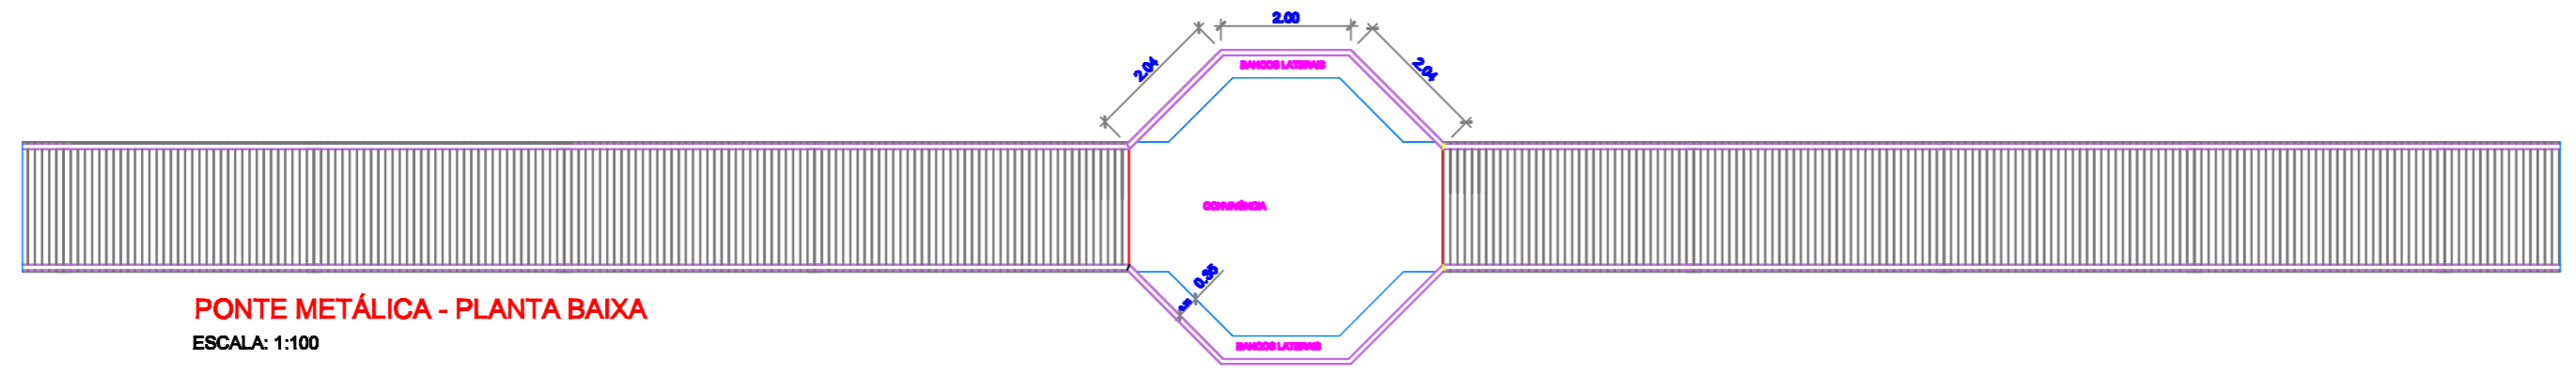

PONTE METÁLICA - PLANTA BAIXA
ESCALA: 1:100

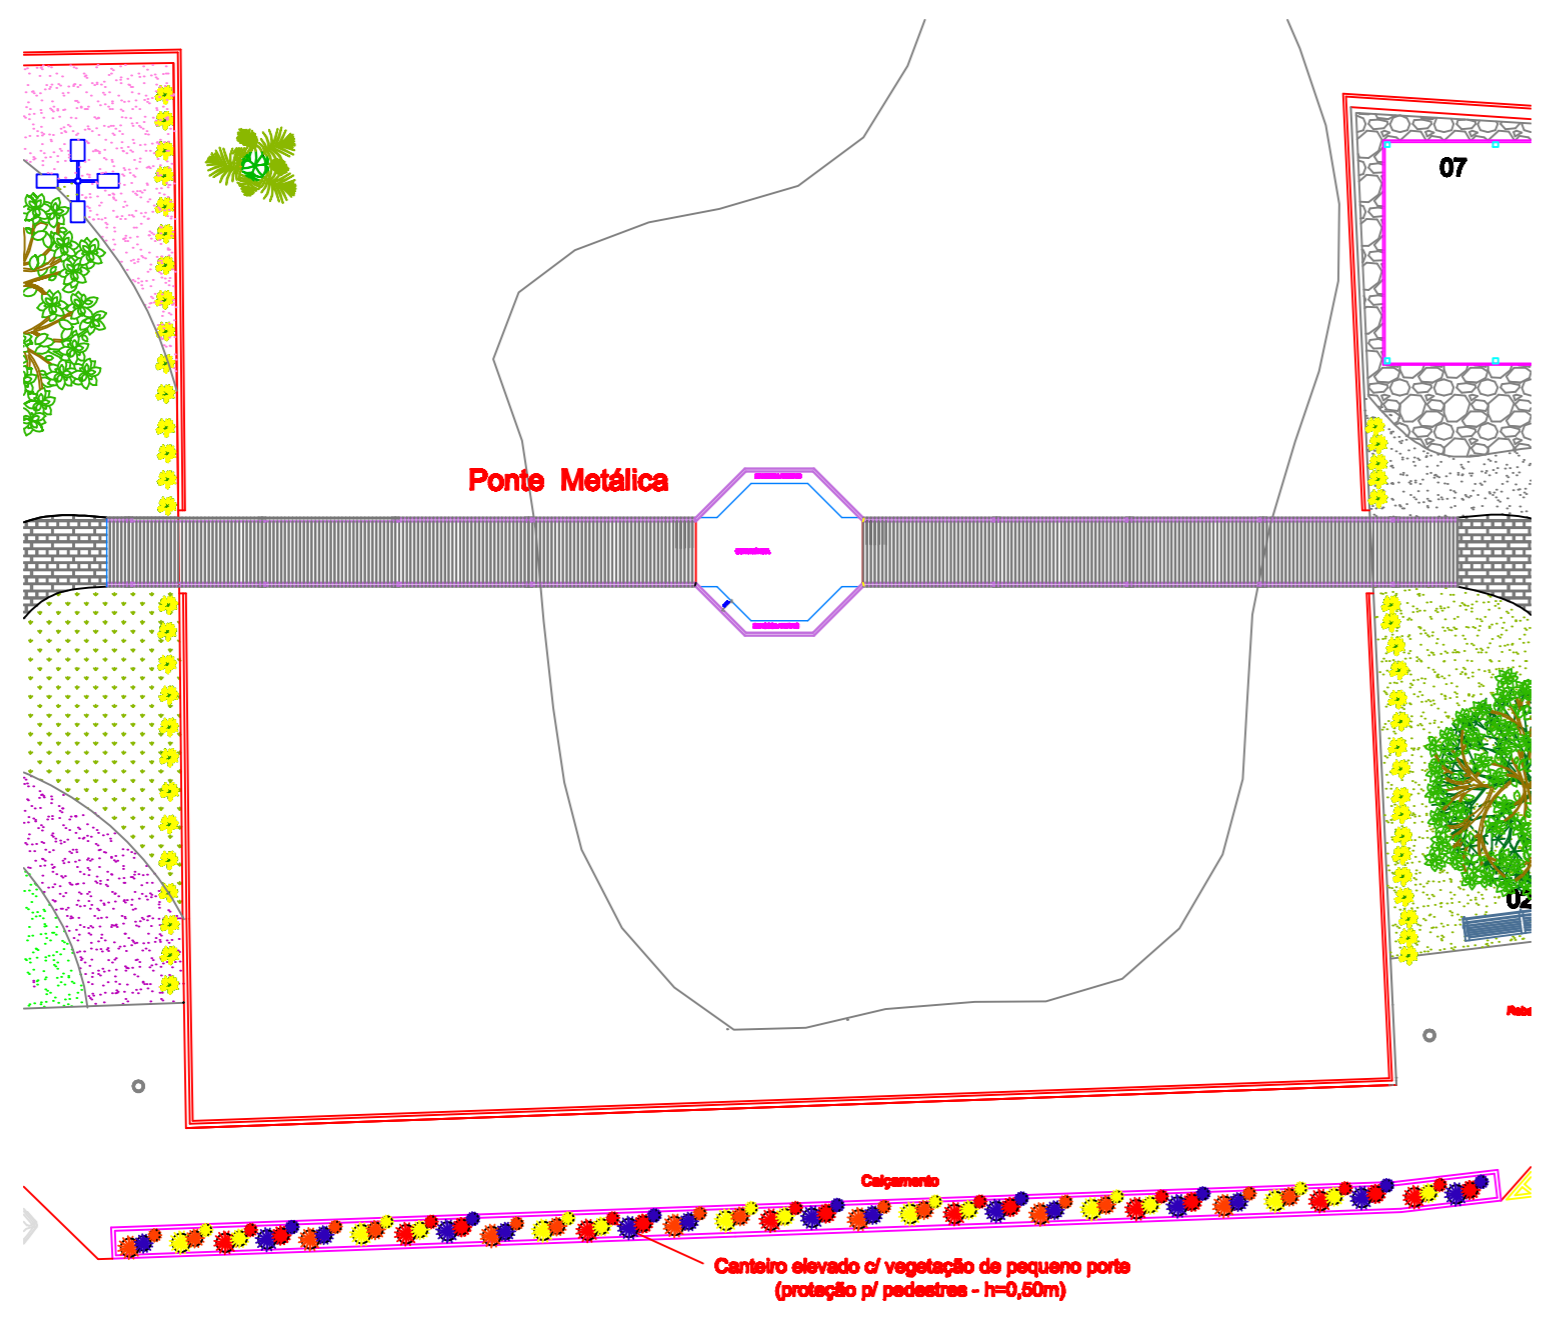

PLANTA GERAL - SETOR 2
ESCALA: 1:200

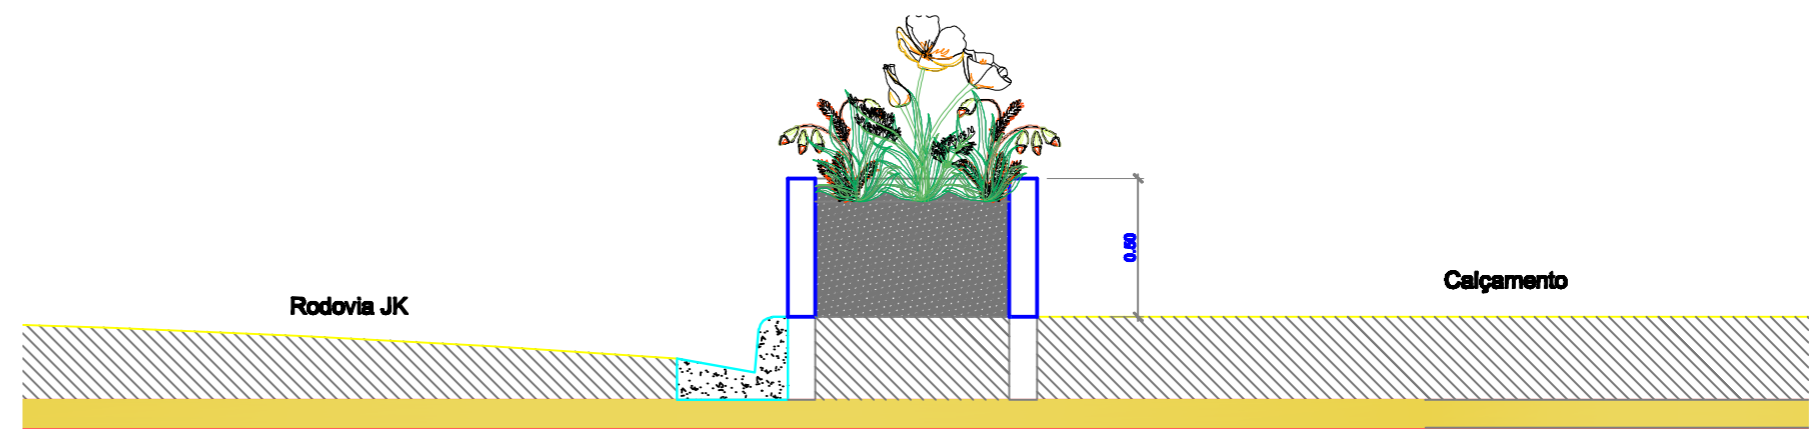


**CANTEIRO ELEVADO
SECÇÃO TRANSVERSAL**
ESCALA: 1:25

Universidade Federal do Amapá
CURSO DE ARQUITETURA E URBANISMO
Disciplina: Trabalho de Conclusão de Curso II

Título do Trabalho:
INTERVENÇÃO URBANÍSTICA E PAISAGÍSTICA NA BACIA DE ACUMULAÇÃO DO IGARAPÉ DAS PEDRINHAS: A recuperação de áreas naturais de inundação como alternativa de lazer e turismo.

ESPECIFICAÇÃO
PLANTA GERAL - SETOR 2 c/ EQUIPAMENTO URBANO
PROFESSORA ORIENTADORA
Anna Rachel Baracho Julianelli

AUTORES	Antonio Gama Jean Leitão Keila Santos
DATA	11.03.2013
ESCALA	Indicada
PRANCHA	07 / 11

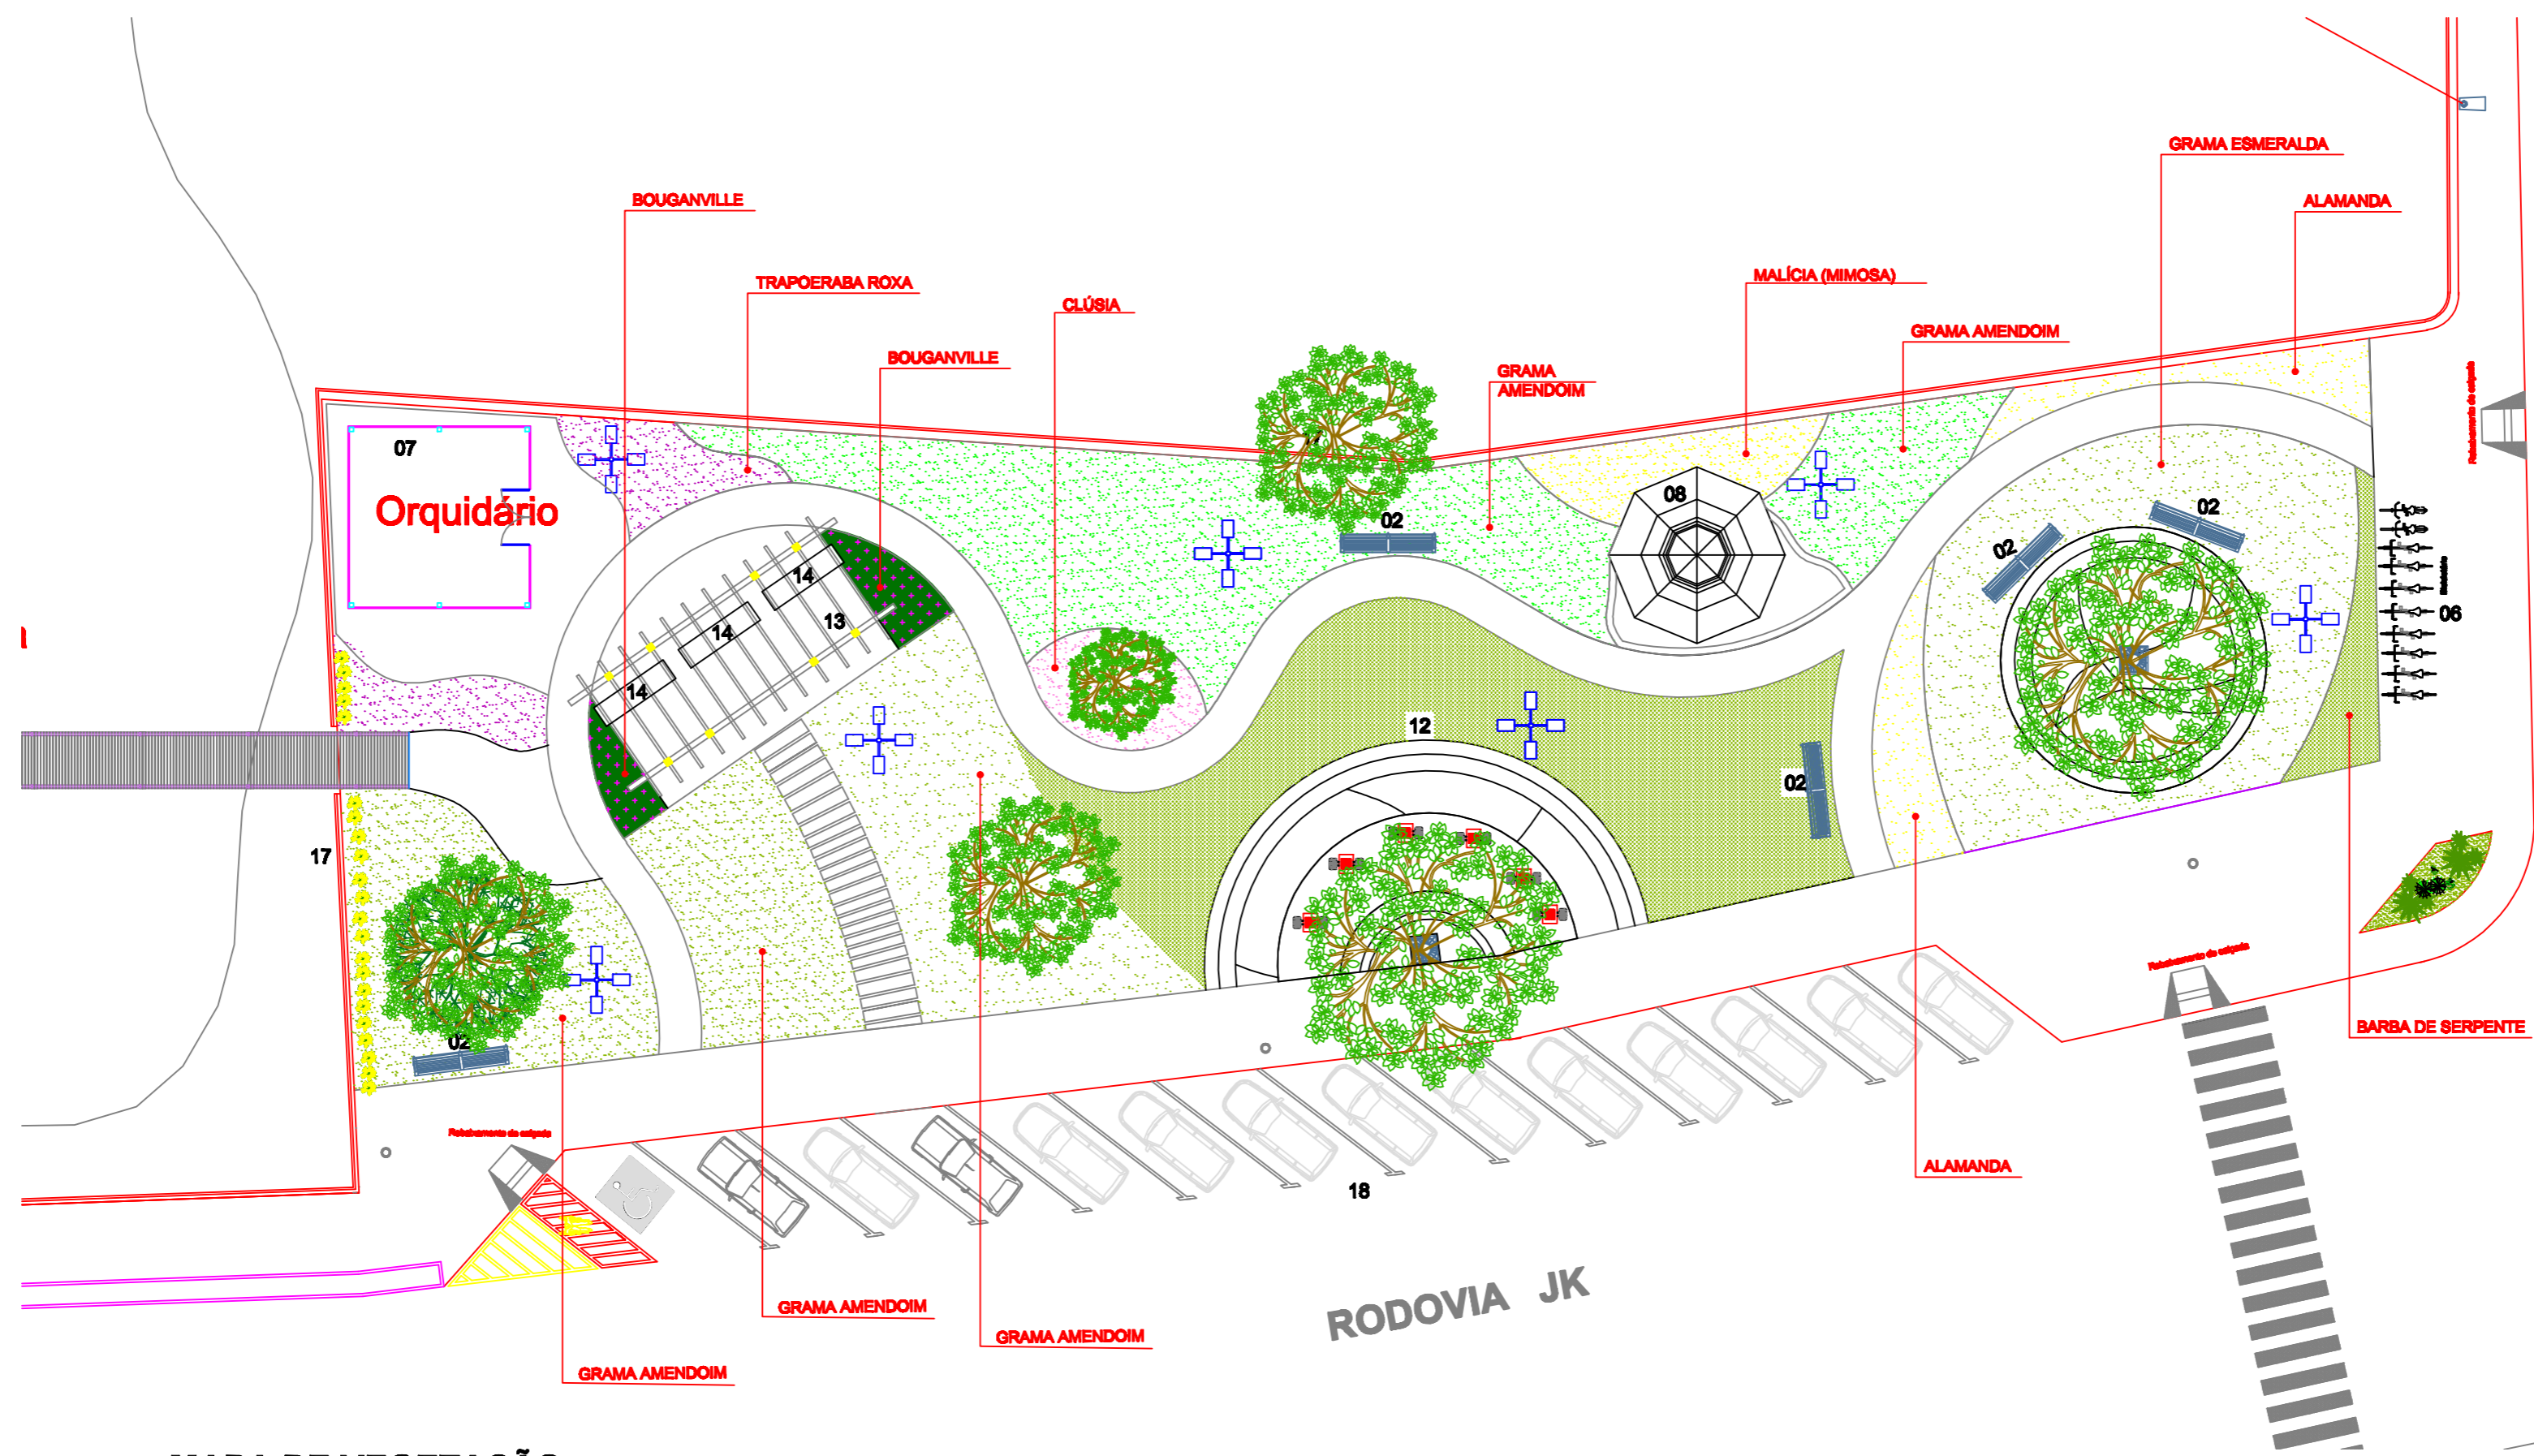

MAPA DE VEGETAÇÃO SETOR 3
ESCALA: 1:200

LEGENDA

Símbolo	Código	Nome Botânico	Nome Popular	QUANTIDADE/UNID.		Quantidade	Preço
				ALTURA DA MUDA (m)	DISTÂNCIA DE PLANTIO (m)		
	ALCA	Alameda cathartica	Alameda	0,20	0,30	0,00	0,00
	ASNI	Asplenium nidus	Asplório	0,30		0,00	0,00
	OPJA	Ophiopogon japonicus	Barba de Serpente	0,10		0,00	0,00
	BOGL	Bougainvillea glabra	Bougainville	0,40		0,00	0,00
	CLUF	Clusia sumaranensis	Clusia	0,10	0,30	0,00	0,00
	COTE	Cordyline terminalis	Cordyline	0,10	0,30	0,00	0,00
	CUGR	Cupressus gracilis	Erica	0,10		0,00	0,00
	ANRE	Anacardium occidentale	Grama Amendoim	0,05	0,25	0,00	0,00
	ZOJA	Zoyaia japonica	Grama Esmeralda	0,10	0,30	0,00	0,00
	OPJA	Ophiopogon japonicus	Grama-preta	0,10	0,30	0,00	0,00
	DICO	base coccoloba	base	0,20	0,30	0,00	0,00
	LACA	Lantana camara	Lantana	0,10	0,30	0,00	0,00
	MIFL	Mimosa ficoides	Melícia (Mimosa)	0,30		0,00	0,00
	ACAR	Anacardium occidentale	Palmeira Jervá	0,30	0,30	0,00	0,00
	IPPU	Ipomoea purpurea	Beleza de Preto	0,00	0,00	0,00	0,00
	STRE	Stenotaphrum secundatum	Ave-do-paraiso	0,00	0,00	0,00	0,00
	TRPU	Tradescantia pallida purpurea	Trapoeraba Roxa	0,10	0,30	0,00	0,00
	PHBI	Philodendron bipinnatifidum	Philodendro	0,10	0,30	0,00	0,00
	SYRO	Syagrus romazzoffiana	Palmeira Jervá	0,10	0,30	0,00	0,00

Universidade Federal do Amapá
CURSO DE ARQUITETURA E URBANISMO
Disciplina: Trabalho de Conclusão de Curso II

AUTORES
Antonio Gama
Jean Leitão
Keila Santos

Título do Trabalho:
INTERVENÇÃO URBANÍSTICA E PAISAGÍSTICA NA BACIA DE ACUMULAÇÃO DO IGARAPÉ DAS PEDRINHAS: A recuperação de áreas naturais de inundação como alternativa de lazer e turismo.


DATA
11.03.2013

ESCALA
Indicada

ESPECIFICAÇÃO
VEGETAÇÃO INSERIDA NA ÁREA - SETOR 3

PRANCHA
08/11

PROFESSORA ORIENTADORA
Anna Rachel Baracho Julianelli

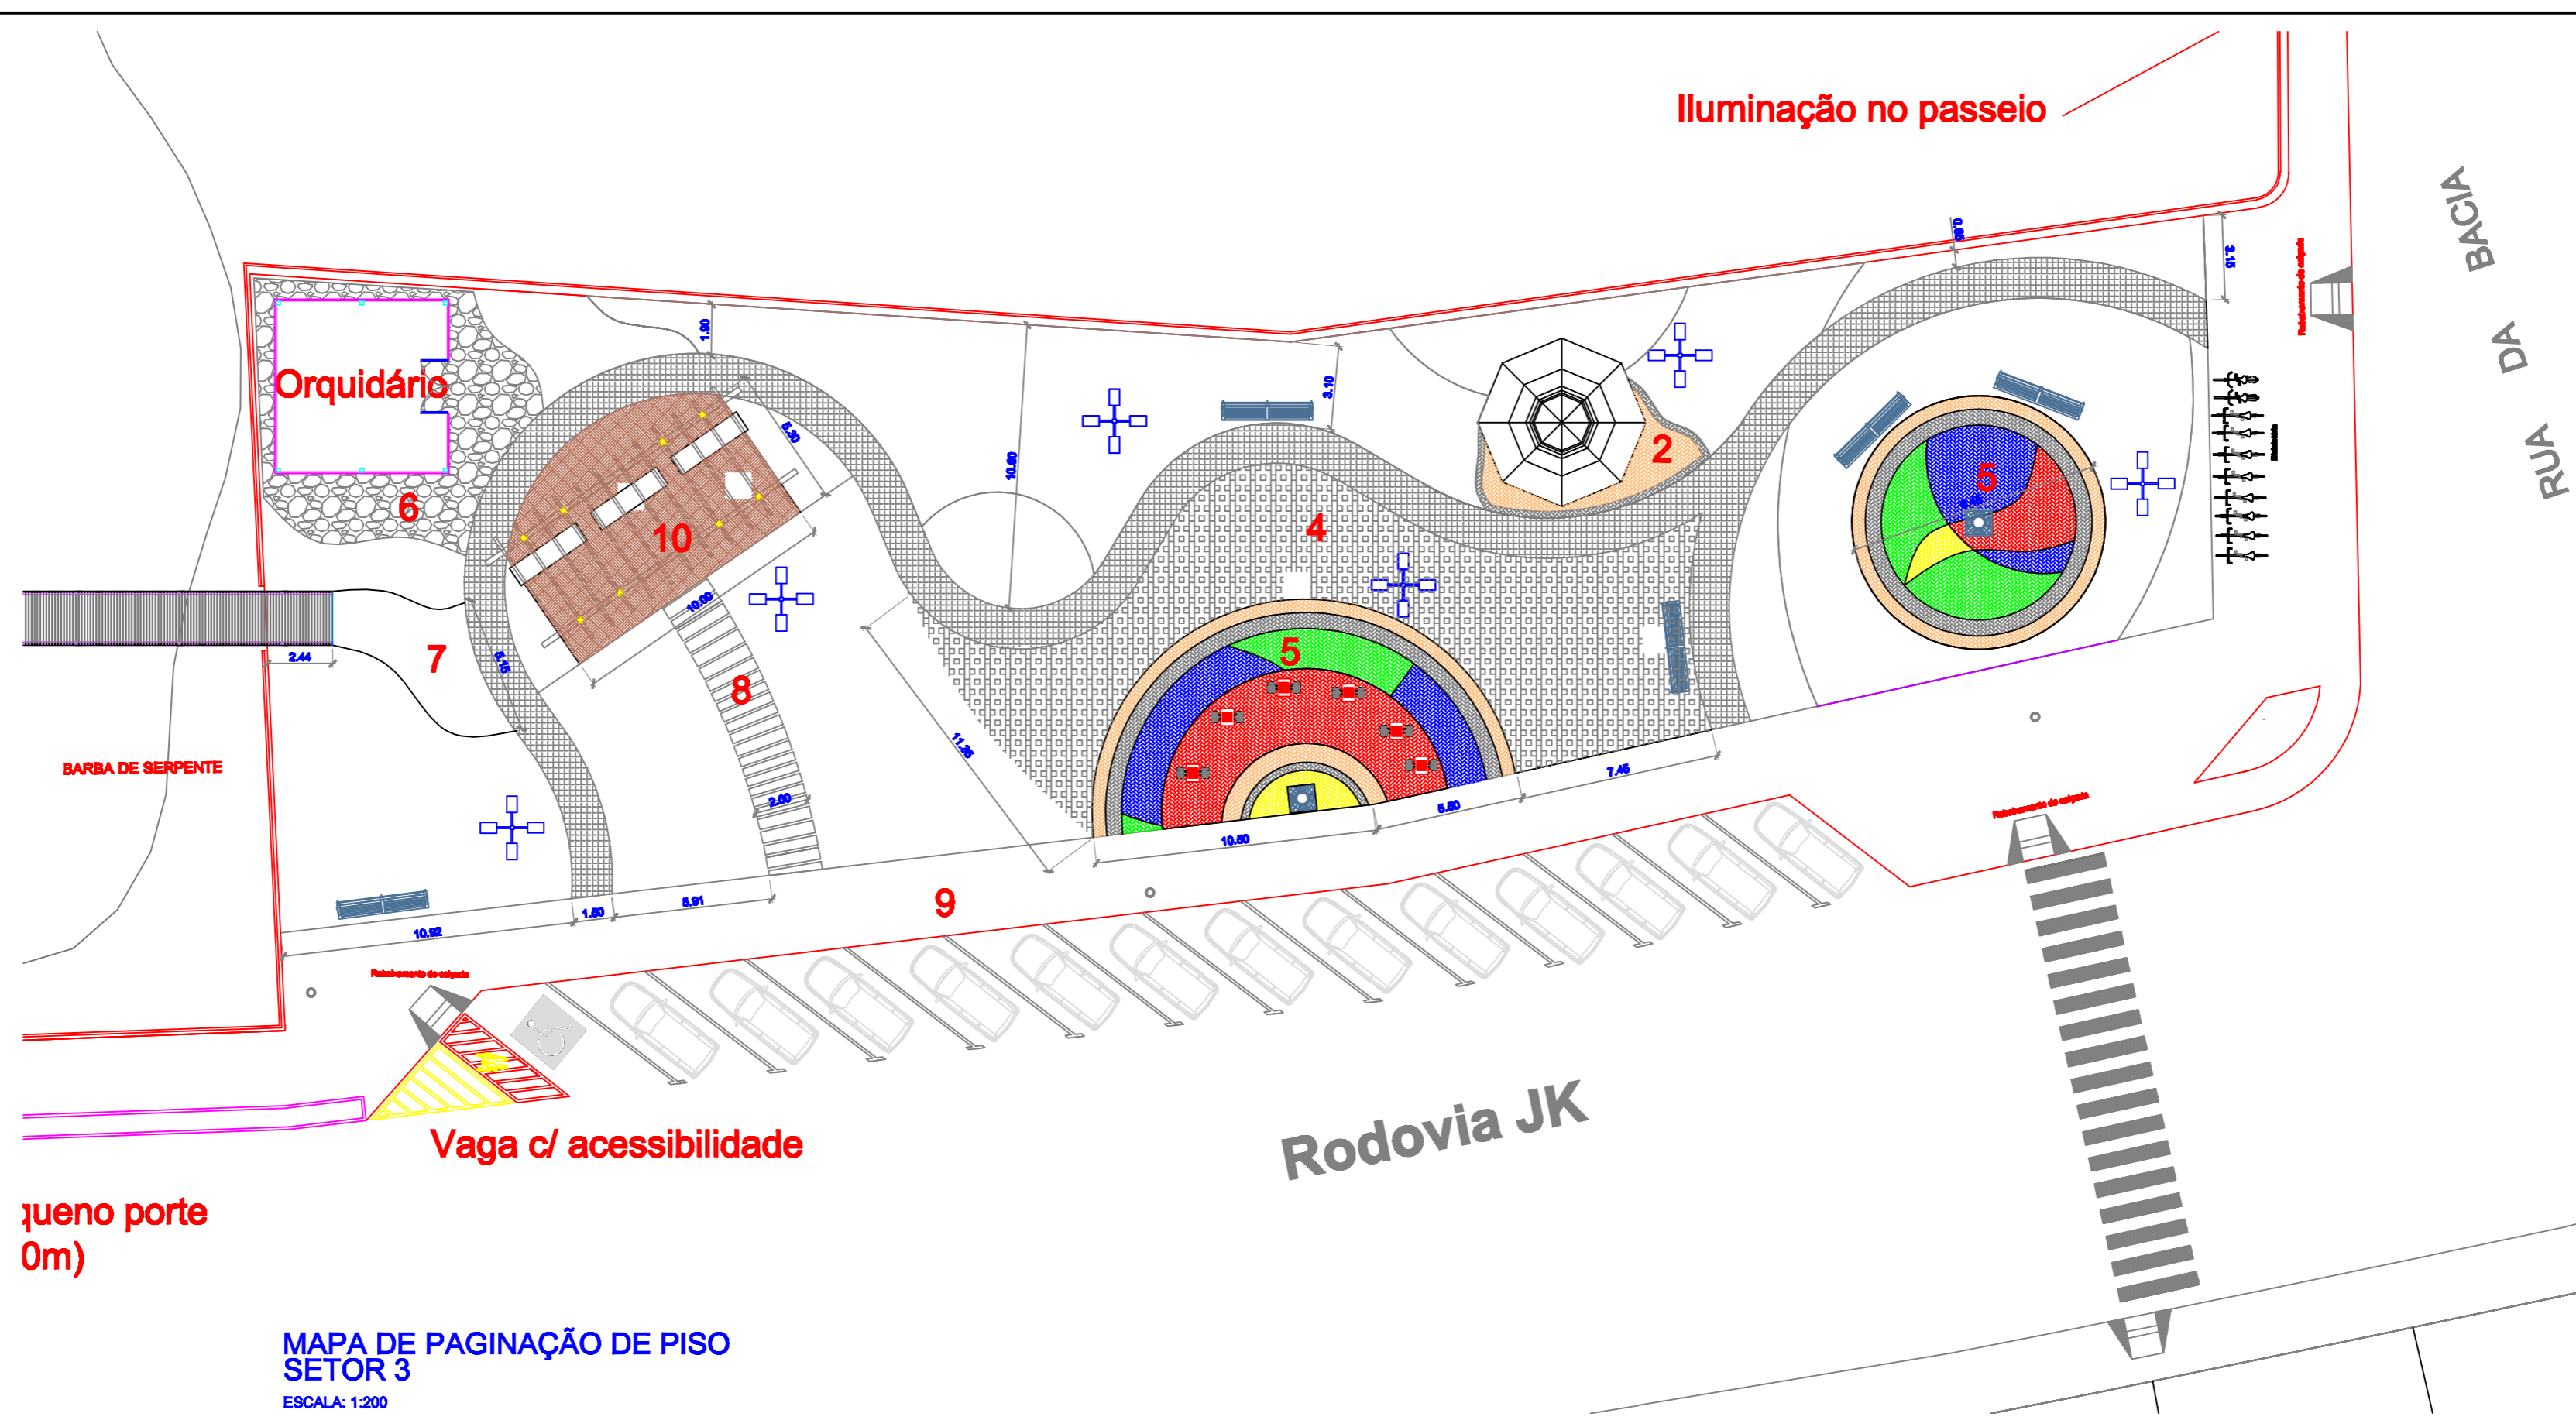

pueno porte
0m)

MAPA DE PAGINAÇÃO DE PISO
SETOR 3
ESCALA: 1:200

LEGENDA PISO

- 1 - PARALELEPÍEDO
- 2 - LADRILHO INTERTRAVADO
- 3 - AREIA MÉDIA
- 4 - PARALELEPÍEDO COM GRAMA
- 5 - LADRILHO HIDRÁULICO COLORIDO
- 6 - PEDRA CARIRI
- 7 - PEDRA PORTUGUESA
- 8 - PLACA DE CONCRETO
- 9 - CALÇADA EM CIMENTADO DESEMPENADO
(com junta de dilatação plásticas)
- 10 - LADRILHO HIDRÁULICO CERÂMICO

Universidade Federal do Amapá
CURSO DE ARQUITETURA E URBANISMO
Disciplina: Trabalho de Conclusão de Curso II

Título do Trabalho:
**INTERVENÇÃO URBANÍSTICA E PAISAGÍSTICA
NA BACIA DE ACUMULAÇÃO DO IGARAPÉ DAS
PEDRINHAS: A recuperação de áreas naturais de
inundação como alternativa de lazer e turismo.**

ESPECIFICAÇÃO
PAGINAÇÃO DE PISO - SETOR 3

PROFESSORA ORIENTADORA
Anna Rachel Baracho Julianelli


AUTORES
Antonio Gama
Jean Leitão
Keila Santos

DATA
11.03.2013


ESCALA
Indicada

PRANCHA


09 / 11

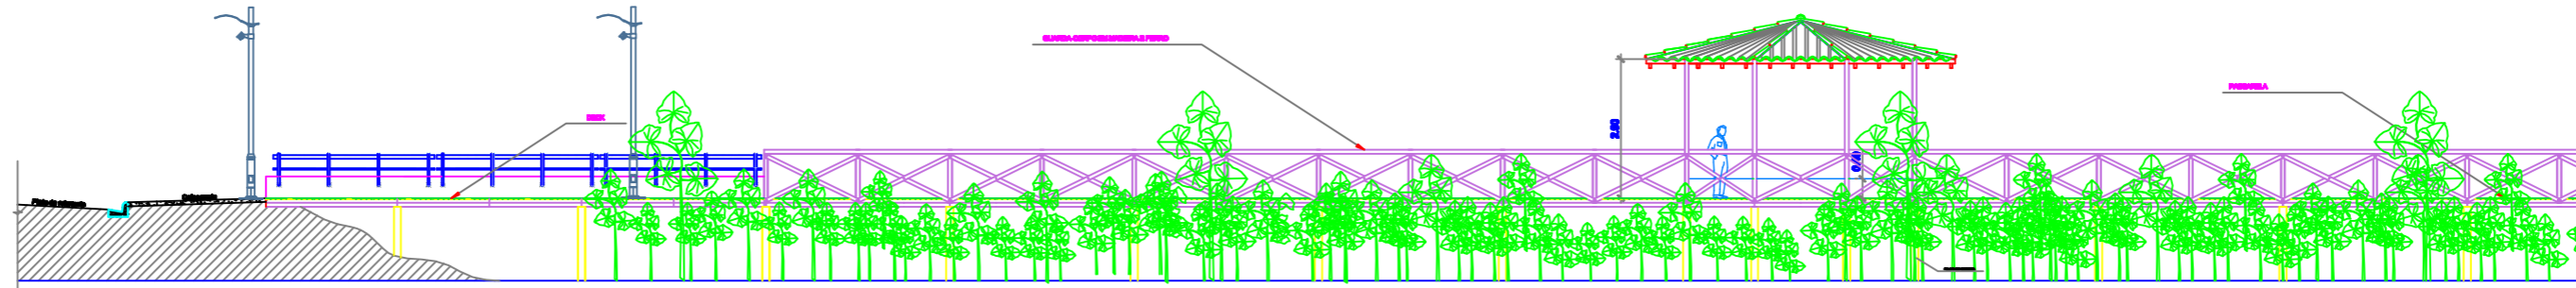


DECK COM PASSARELA PARA CONTEMPLAÇÃO SOBRE A BACIA - VISTA LATERAL
ESCALA: 1:100

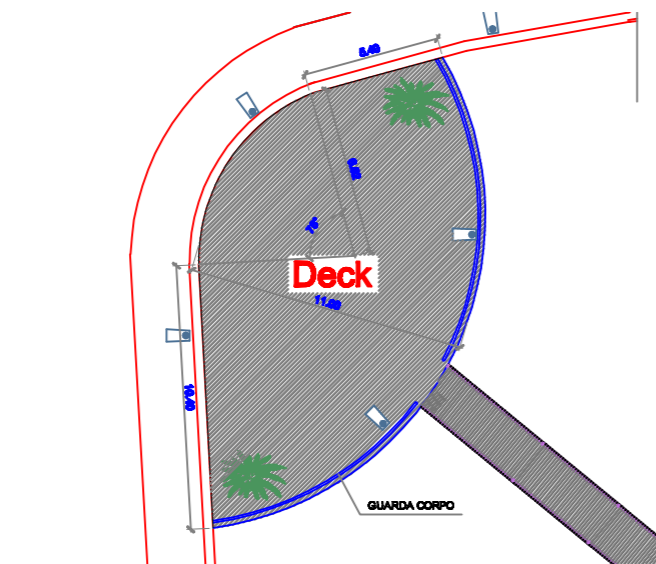


DECK PARA ACESSO À PASSARELA - PLANTA BAIXA
ESCALA: 1:200

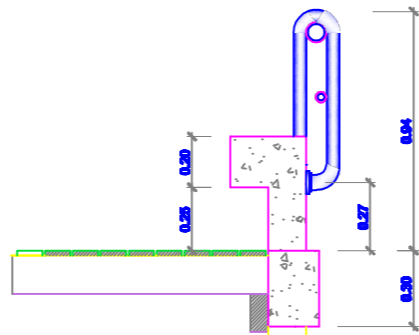


GUARDA CORPO DO DECK - DETALHE
ESCALA: 1:25

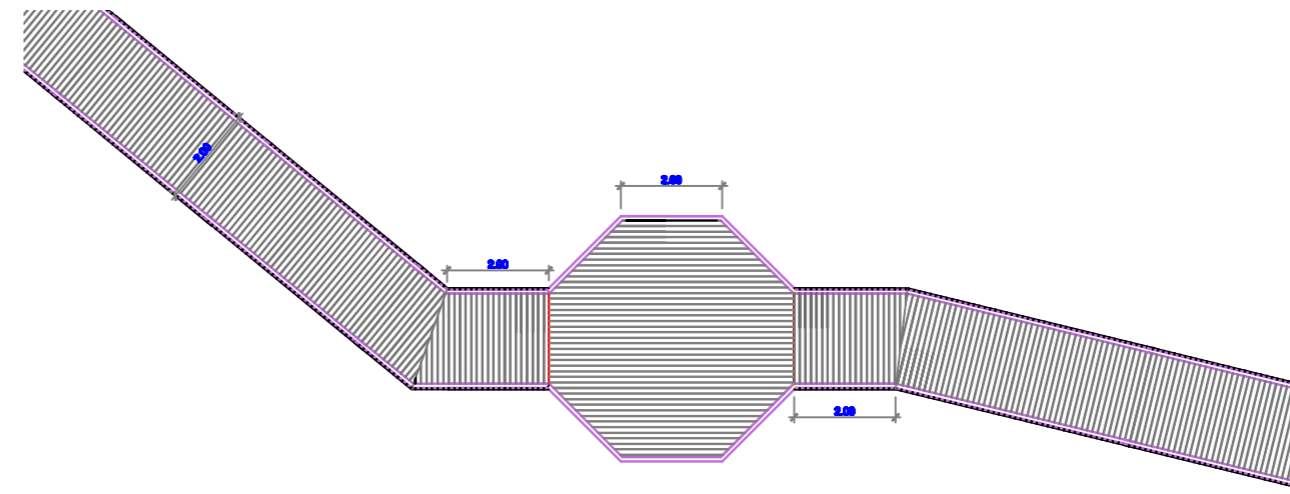



PASSARELA PARA CONTEMPLAÇÃO SOBRE A BACIA - PLANTA BAIXA
ESCALA: 1:200

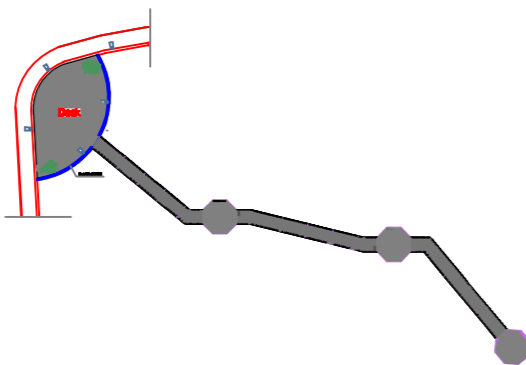


DECK COM PASSARELA - PLANTA BAIXA
ESCALA: 1:200

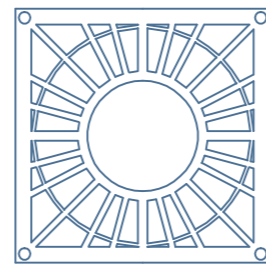


CANTEIRO P/ ÁRVORE SOBRE PASSEIO - PLANTA BAIXA E CORTE
ESCALA: 1:25

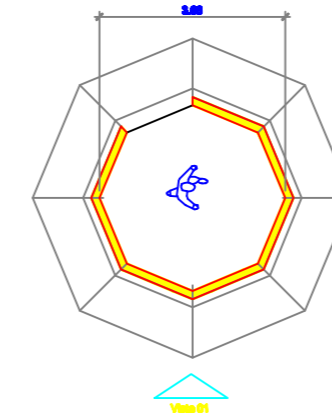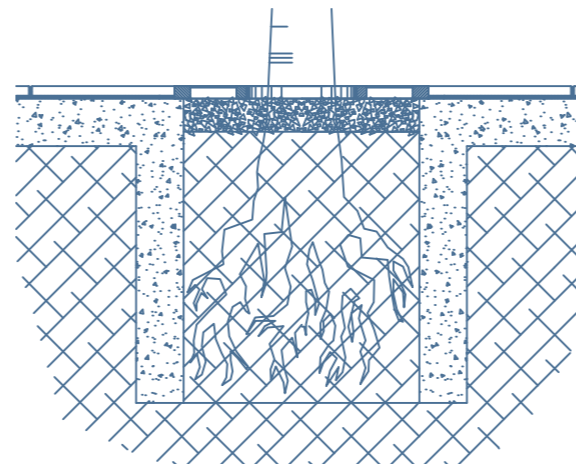


QUIOSQUE DE ALVEN. E FERRO - PLANTA
ESCALA: 1:100

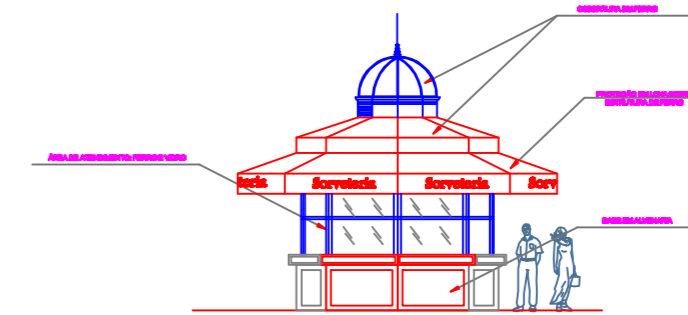


QUIOSQUE DE ALVENARIA E FERRO - VISTA 01
ESCALA: 1:100

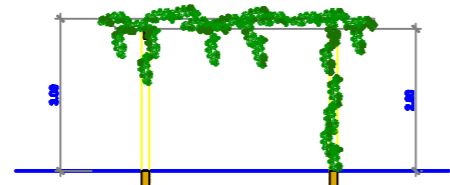


PERGOLADO EM MADEIRA - VISTA 02
ESCALA: 1:100

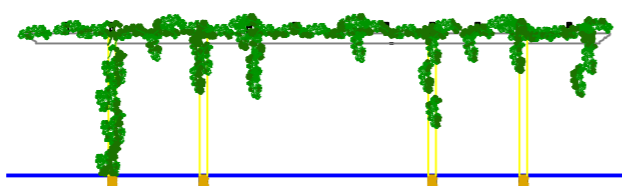


PERGOLADO EM MADEIRA - VISTA 01
ESCALA: 1:100

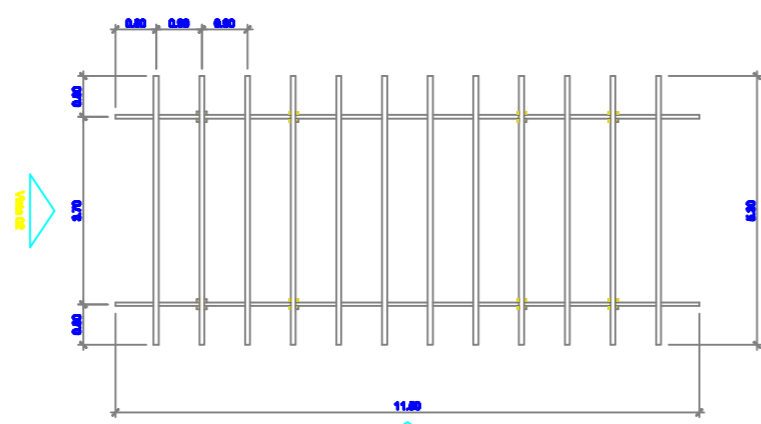


PERGOLADO EM MADEIRA - PLANTA BAIXA
ESCALA: 1:100

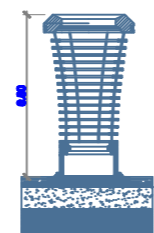


LIXEIRA - VISTA FRONTAL
ESCALA: 1:25

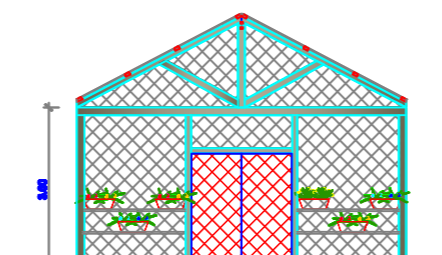


ORQUIDÁRIO - VISTA 01
ESCALA: 1:100

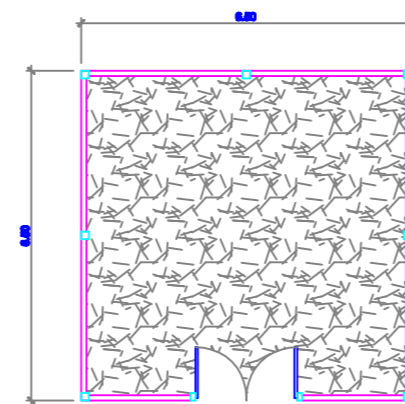

ORQUIDÁRIO - PLANTA BAIXA
ESCALA: 1:100

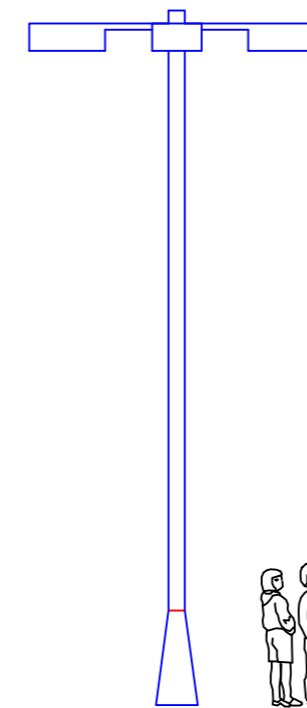

LUMINÁRIA COM PÉTALA - VISTA
SEM ESCALA

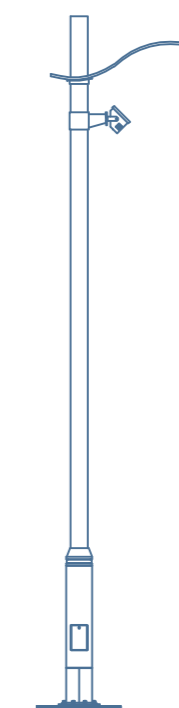


ILUMINAÇÃO DO PASSEIO - VISTA
SEM ESCALA

<p>Universidade Federal do Amapá CURSO DE ARQUITETURA E URBANISMO Disciplina: Trabalho de Conclusão de Curso II</p>	<p>AUTORES Antonio Gama Jean Leirão Kella Santos</p>
<p>Título do Trabalho: INTERVENÇÃO URBANÍSTICA E PAISAGÍSTICA NA BACIA DE ACUMULAÇÃO DO IGARAPÉ DAS PEDRINHAS: A recuperação de áreas naturais de inundação como alternativa de lazer e turismo.</p>	<p>DATA 11.03.2013</p>
<p>ESPECIFICAÇÃO EQUIPAMENTOS URBANOS - SETOR 3</p>	<p>ESCALA Indicada</p>
<p>PROFESSORA ORIENTADORA Anna Rachel Baracho Julianelli</p>	<p>FRANCHA 10/11</p>



VISTA GERAL DA PRAÇA - SETORES 1, 2 e 3

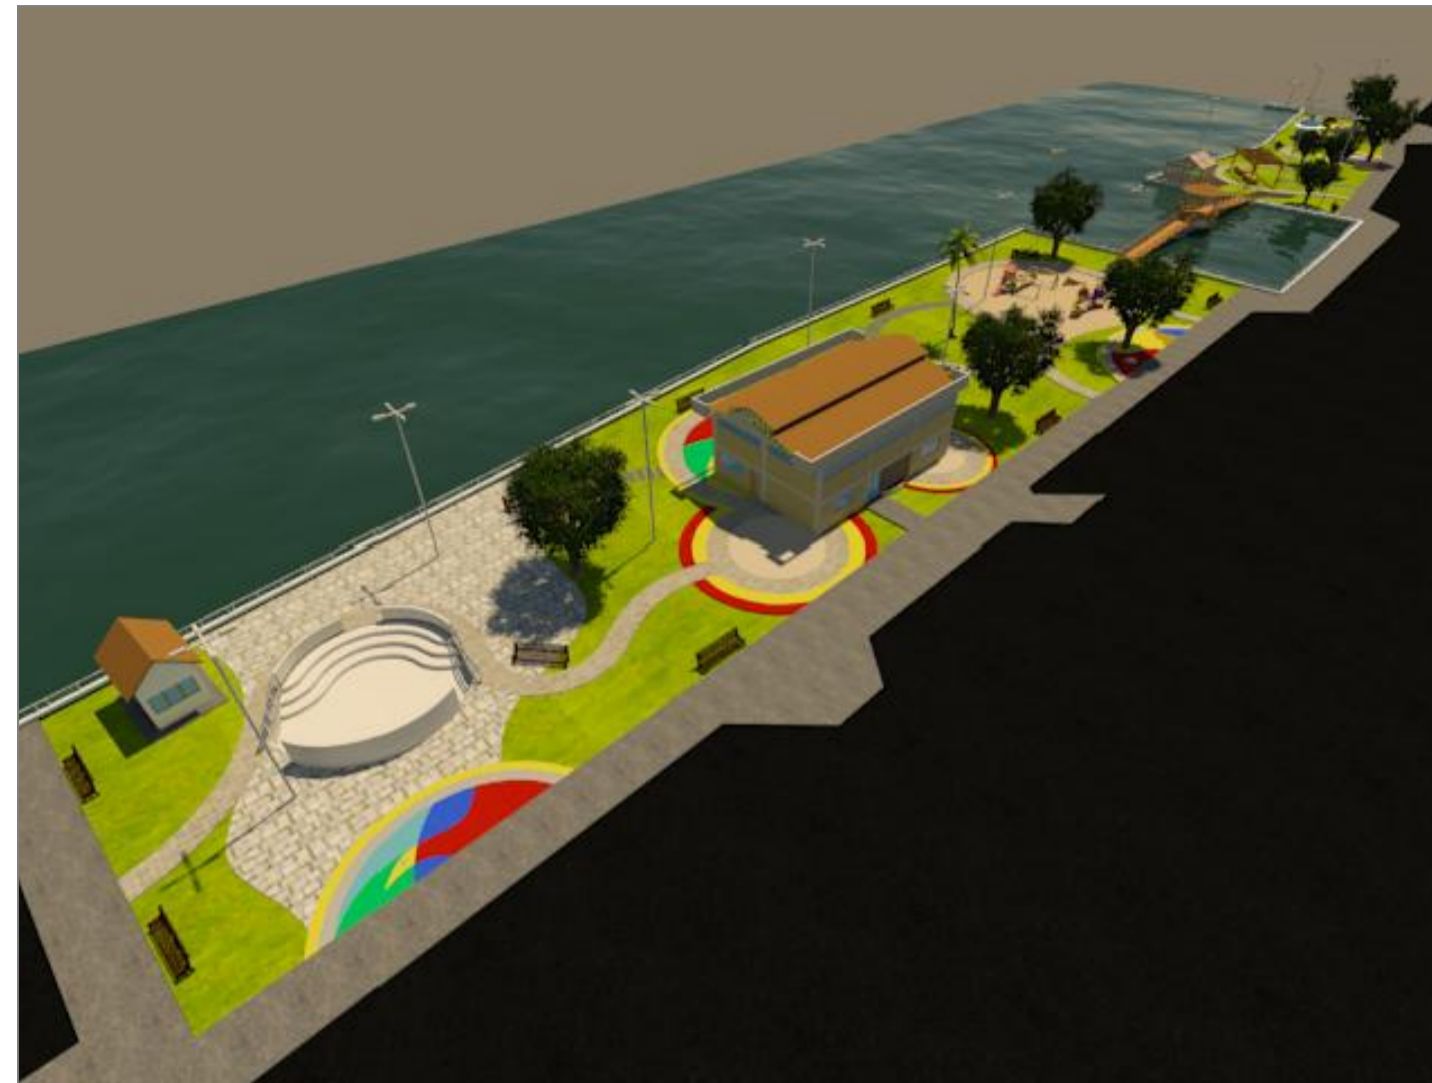


VISTA - SETORES 1 e 2



VISTA - SETORES 2 e 3




DETALHES - SETOR 1 (ANFITEATRO E GUARITA)

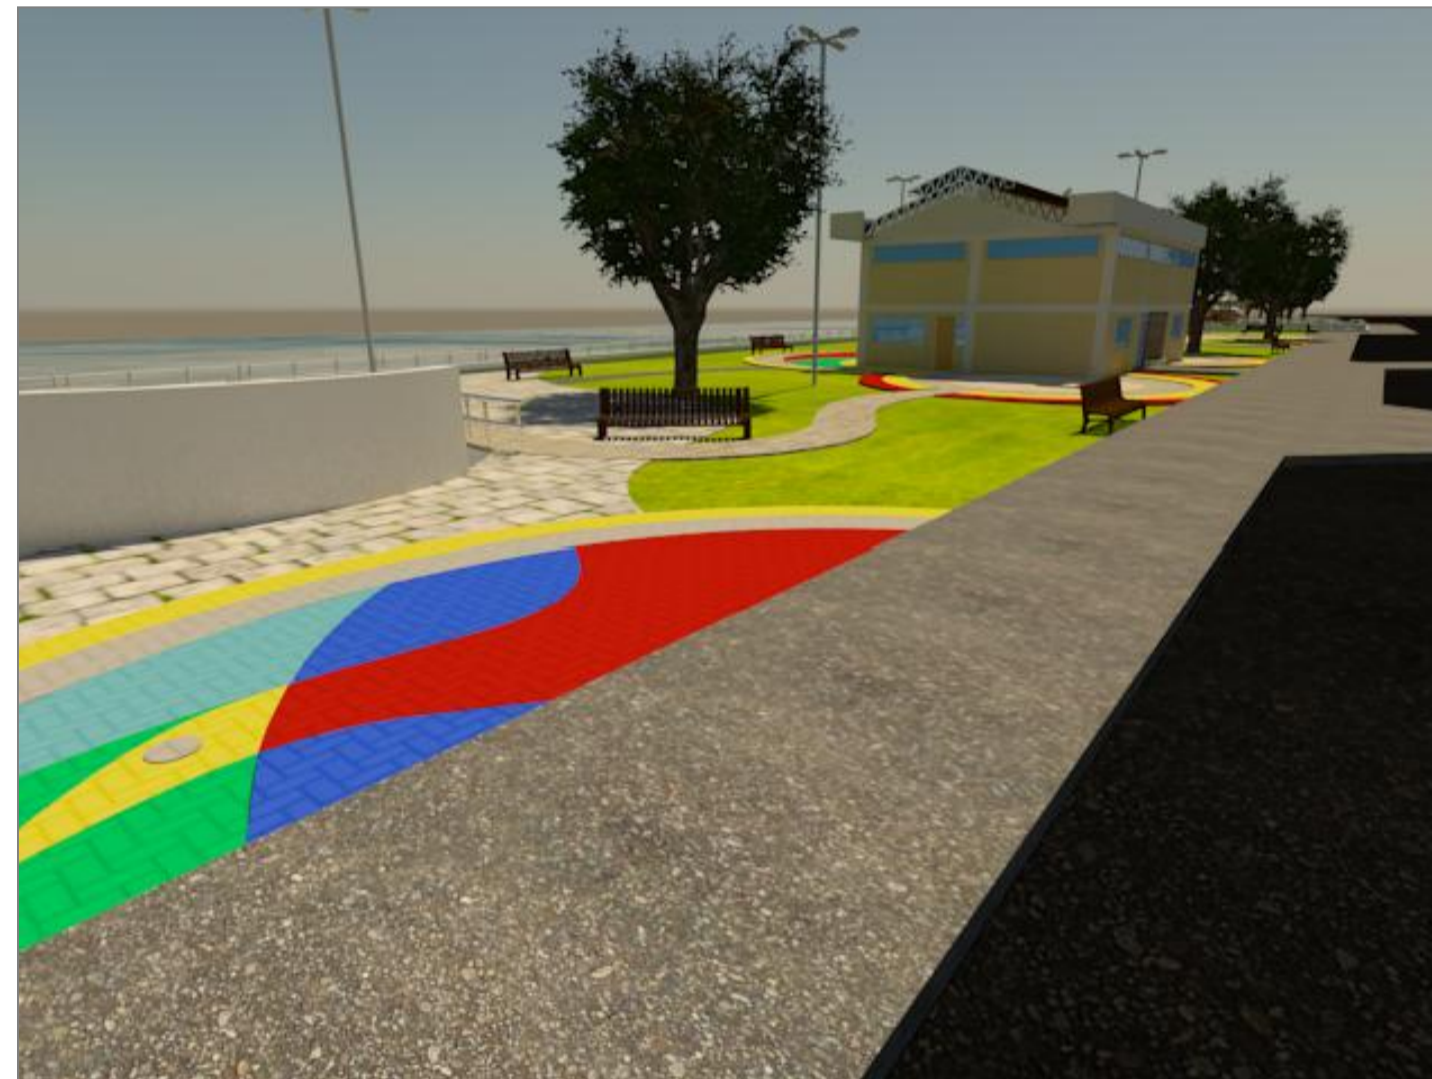


DETALHES - SETOR 1 (PISO E CENTRO CULTURAL)



DETALHES - PLAYGROUND E PONTE METÁLICA

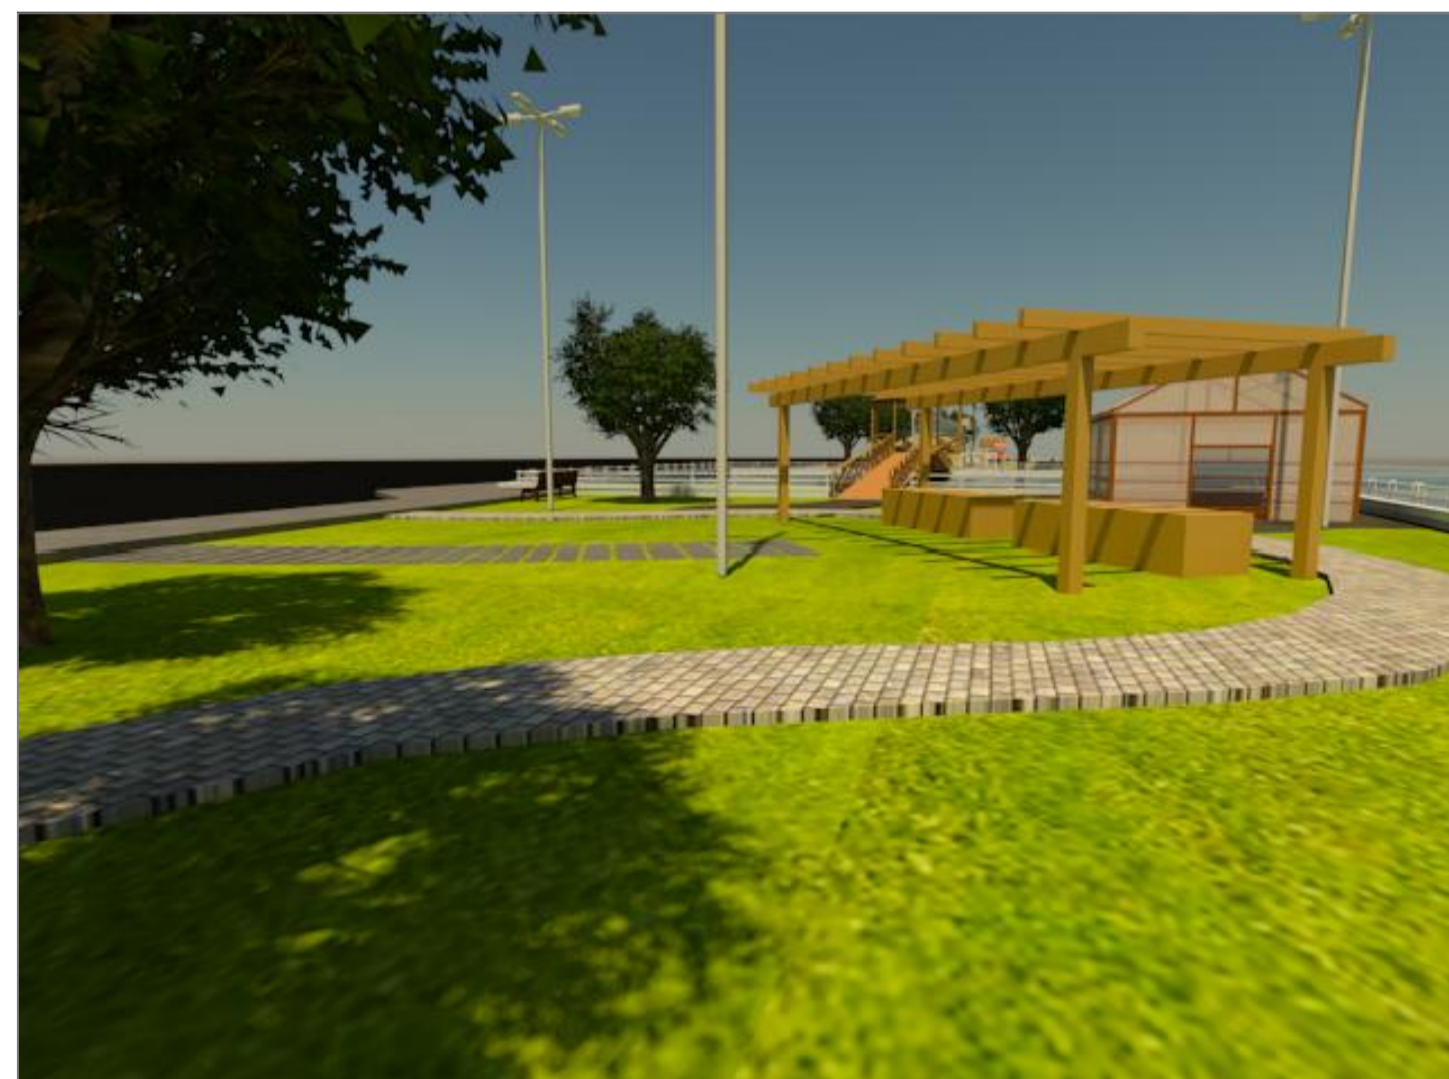

DETALHES - SETOR 3 (PERGOLADO E ORQUIDÁRIO)

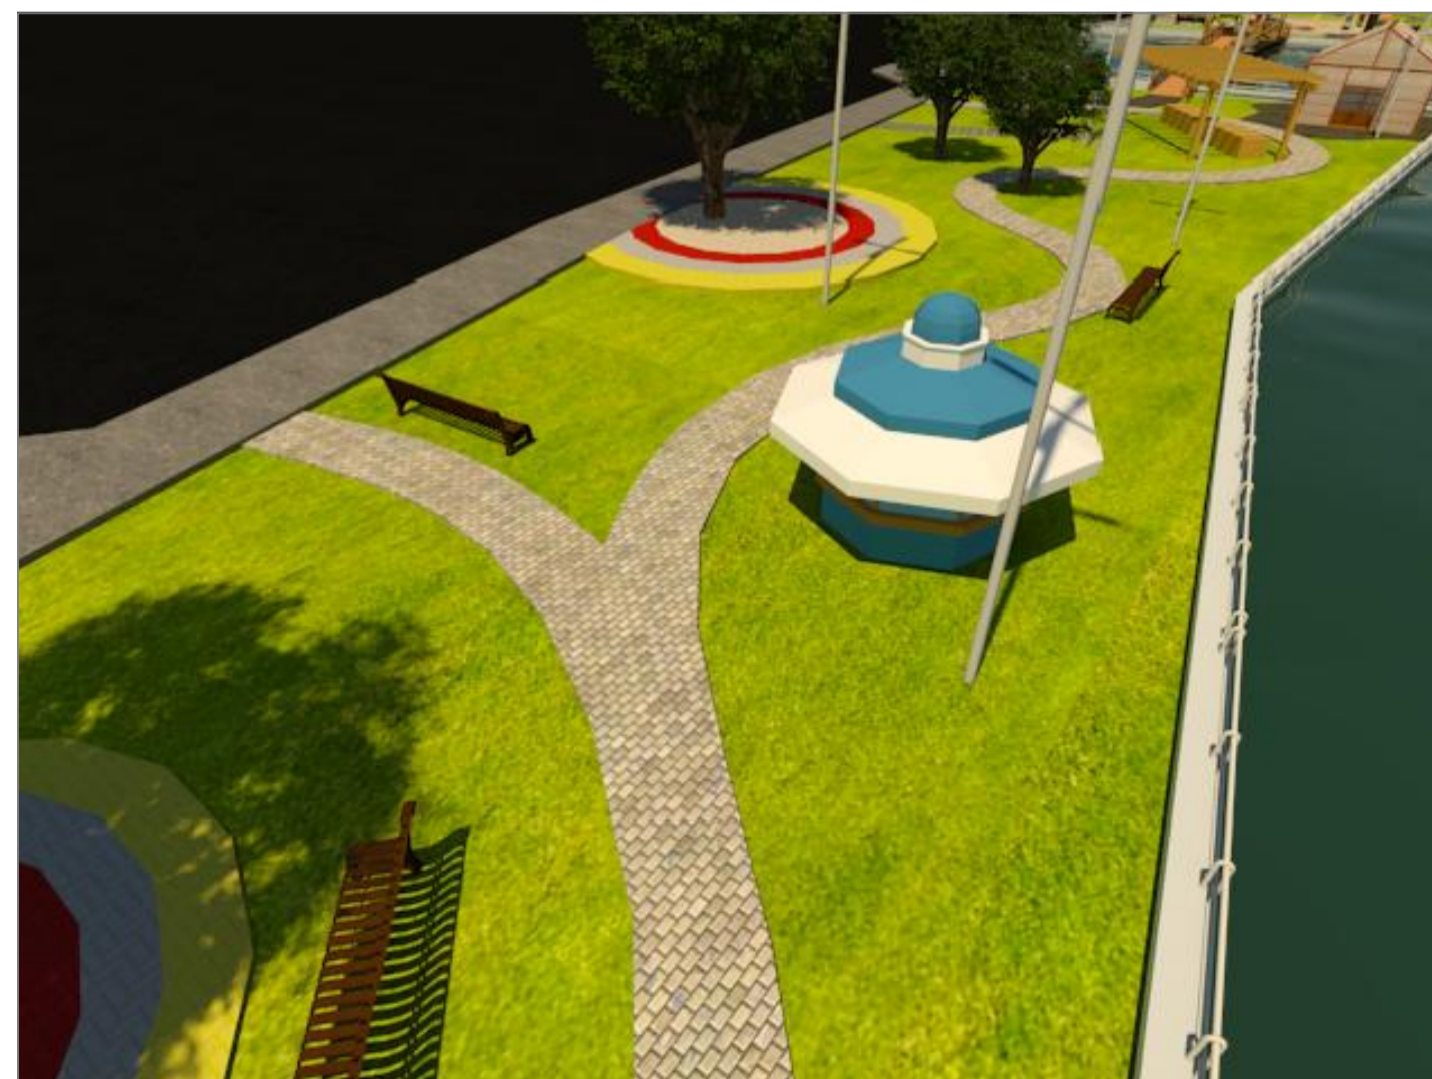

DETALHE - SETOR 3 (SORVETERIA)

<p>Universidade Federal do Amapá CURSO DE ARQUITETURA E URBANISMO Disciplina: Trabalho de Conclusão de Curso II</p>	<p>AUTORES Antonio Gama Jean Leão Keila Santos</p>
<p>Título do Trabalho: INTERVENÇÃO URBANÍSTICA E PAISAGÍSTICA NA BACIA DE ACUMULAÇÃO DO IGARAPÉ DAS PEDRINHAS: A recuperação de áreas naturais de inundação como alternativa de lazer e turismo.</p>	<p>DATA 11.08.2013</p>
<p>ESPECIFICAÇÃO PERSPECTIVA</p>	<p>ESCALA Indicada</p>
<p>PROFESSORA ORIENTADORA Anna Rachel Baracho Julianelli</p>	<p>PRANCHAS 11/11</p>