

TRABALHO ACADÊMICO


PROPOSTA PROJETO ARQUITETÔNICO Praça Floriano Peixoto - Centro - Macapá - AP		Projeto: ARQ-01 ARQUITETURA
Projeto - Acadêmico: Carlos Roberto Ramos Moura Matrícula UNIFAP/CAU 200904043	QUADRO DE ÁREAS ÁREA TOTAL: 21.798,43 m² SC - Setor Central	
Gerson González Matrícula UNIFAP/CAU 200904018	Direcionado: Prof.ª Msc. Eloane de Jesus Ramos Cantuária	
Itala Claudia Saraiva Coutinho Matrícula UNIFAP/CAU 200904035	Descrição: PLANTA DE SITUAÇÃO PLANTA GERAL	
Objeto: TCC - UNIFAP/CAU	Escala: INDICADAS	Operador de CAD: Gerson González
		Data: FEV/2013

PLANTAS	CONT.	ESCALA
1. Situação	01	1:1000
2. Planta Geral	02	1:1000
3. Planta de Situação	03	1:1000
4. Planta de Situação	04	1:1000
5. Planta de Situação	05	1:1000
6. Planta de Situação	06	1:1000
7. Planta de Situação	07	1:1000
8. Planta de Situação	08	1:1000

PLANTA GERAL
Escala: 1/250

TRABALHO ACADÊMICO


- SETORES DE ATIVIDADES
- 1 CIRCULAÇÃO E ATIVIDADES FÍSICAS
 - 2 SERVIÇO PÚBLICO
 - 3 RECREAÇÃO E LAZER
 - 4 ALIMENTAÇÃO E ADMINISTRAÇÃO
 - 5 ARTE E CULTURA
 - 6 CONVIVÊNCIA ALIMENTAÇÃO RÁPIDA
 - 7 CONVIVÊNCIA E CONTEMPLAÇÃO
 - 8 SEGURANÇA PERMANENTE
 - 9 ATIVIDADES ESPORTIVAS INDIVIDUAIS
 - 10 ATIVIDADES ESPORTIVAS RADICAIS

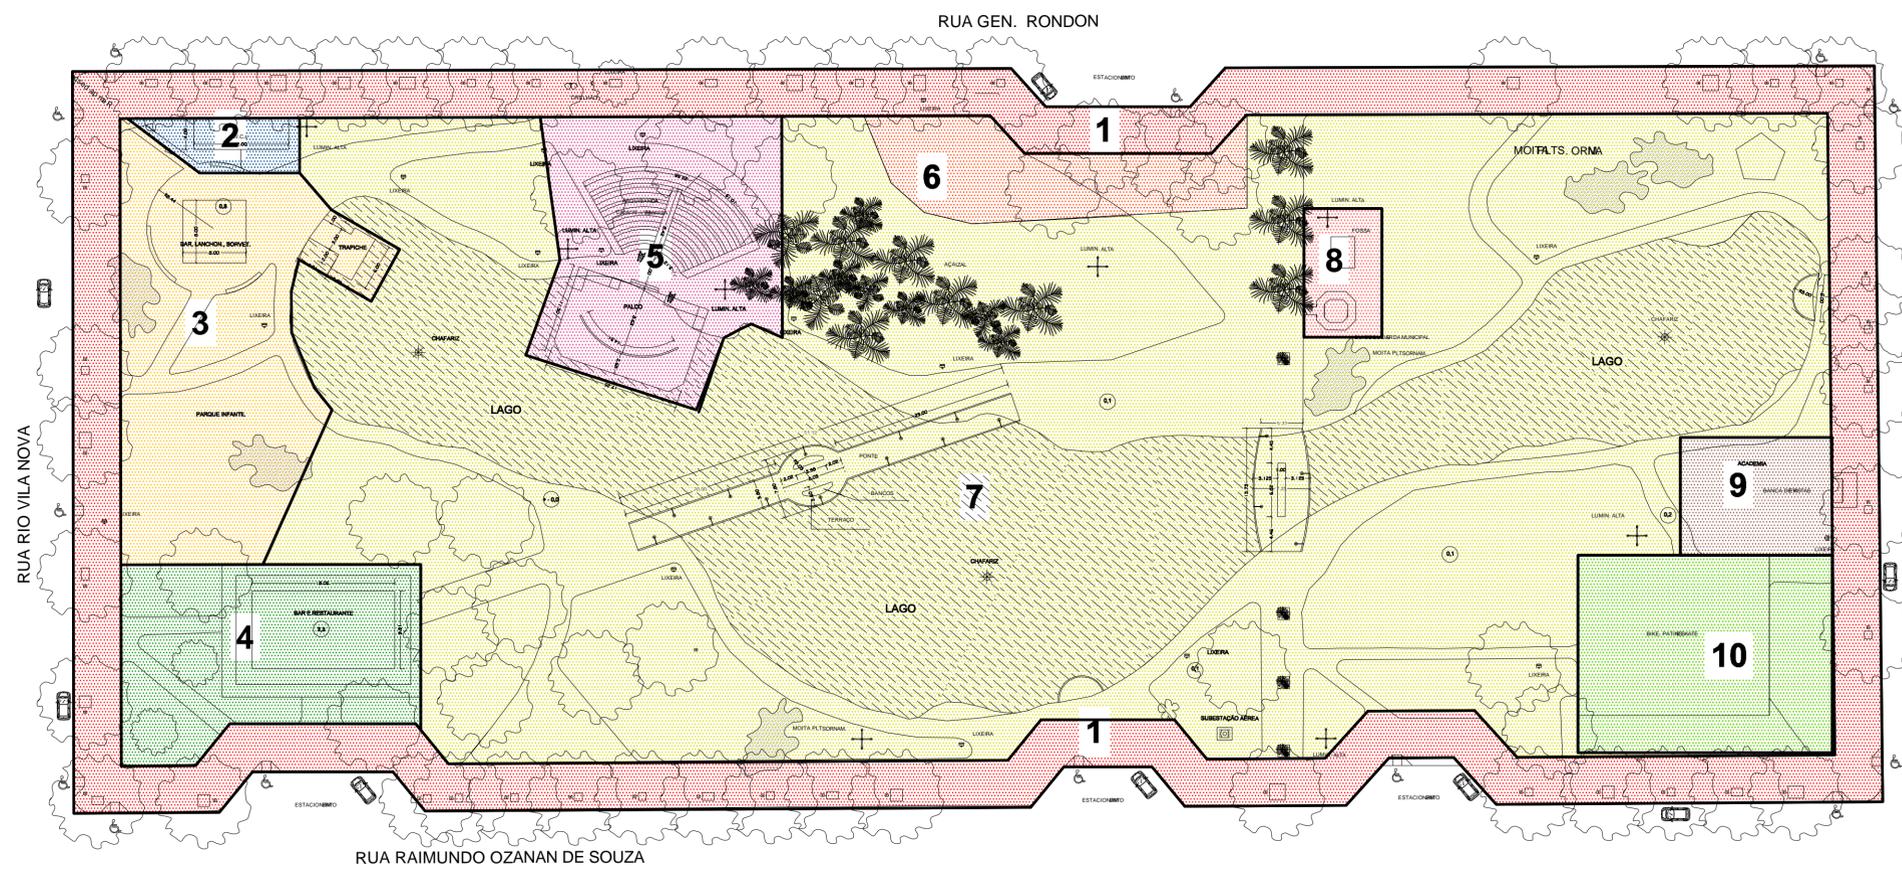

PLOTAGEM	
Cores	Perfis
1 - Red	0.1
2 - Yellow	0.2
3 - Green	0.3
4 - Cyan	0.4
5 - Blue	0.5
6 - Magenta	0.6
7 - White	0.7
8 -	0.8
9 -	0.9

<p>Obra: PROPOSTA PROJETO ARQUITETÔNICO Praça Floriano Peixoto - Centro - Macapá - AP</p>		<p>Prancha: ARQ-02 ARQUITETURA</p>
<p>Projeto - Acadêmicos:</p> <p>Carlos Roberto Ramos Moura Matrícula UNIFAP/CAU 200804043</p> <p>Gerson González Matrícula UNIFAP/CAU 200804018</p> <p>Ítala Claudia Saraiva Coutinho Matrícula UNIFAP/CAU 200804205</p>	<p>QUADRO DE ÁREAS</p> <p>ÁREA TOTAL: 21.798,43 m²</p> <p>SC - Setor Central</p>	
<p>Descrição: PLANTA DA SETORIZAÇÃO</p>	<p>Objeto: TCC - UNIFAP/AU</p> <p>Operador de CAD: Gerson González</p>	<p>Orientadora: Prof.ª Msc. Eloane de Jesus Ramos Cantuária</p> <p>Escala: 1/500</p> <p>Data: FEV./2013</p>

TRABALHO ACADÊMICO

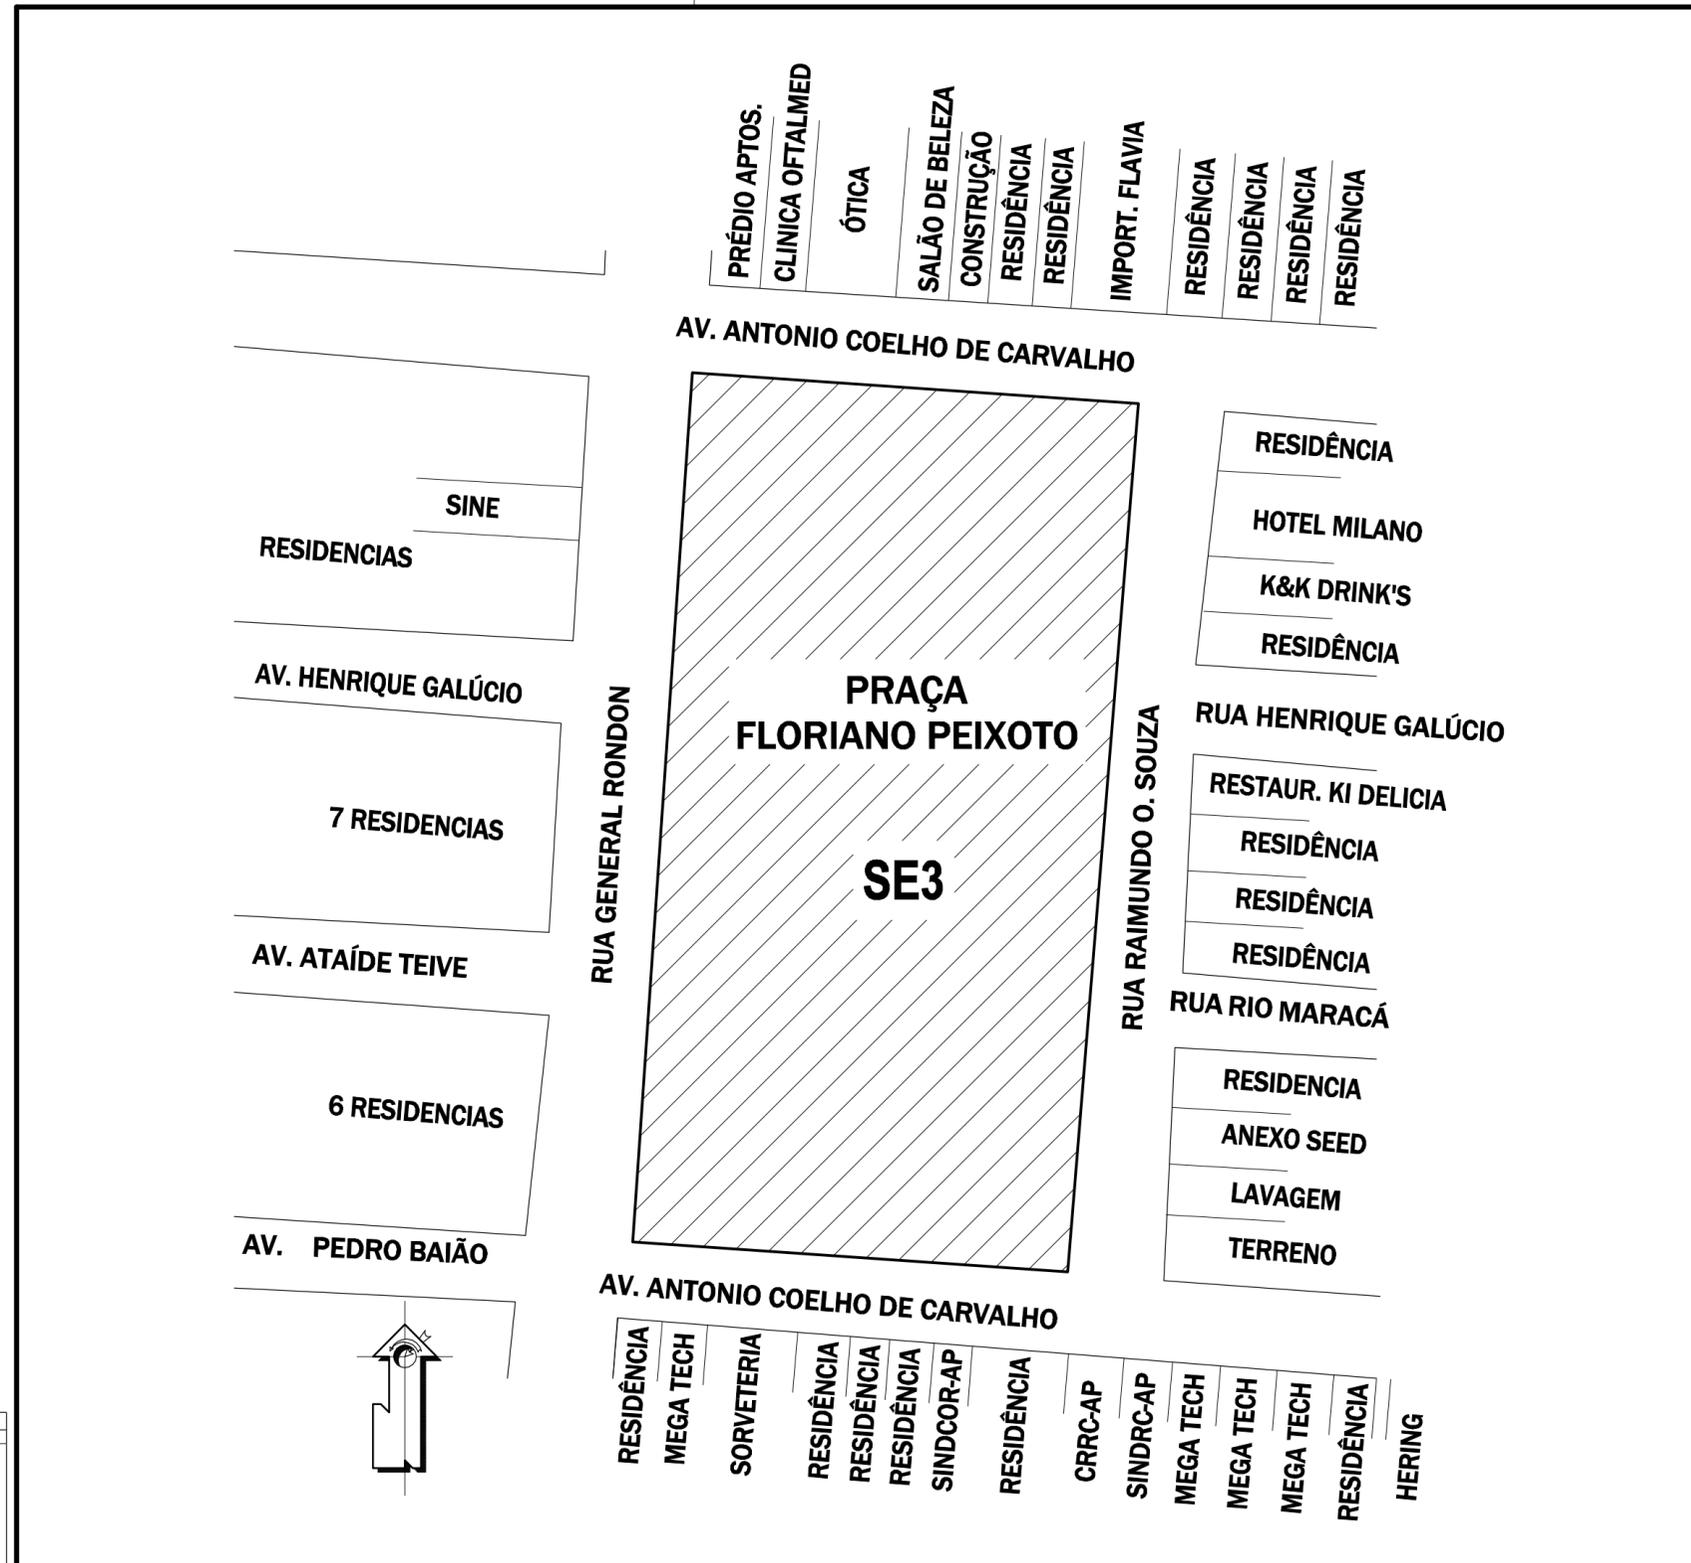

Obra: **PROPOSTA PROJETO ARQUITETÔNICO**
Praça Floriano Peixoto - Centro - Macapá - AP

Prancha: **ARQ-03**
ARQUITETURA

Projeto - Acadêmicos:
Carlos Roberto Ramos Moura
Matrícula UNIFAP/CAU 200804043
Gerson González
Matrícula UNIFAP/CAU 200804018
Ítala Claudia Saraiva Coutinho
Matrícula UNIFAP/CAU 200804205


QUADRO DE ÁREAS
ÁREA TOTAL: 21.798,43 m²
SC - Setor Central
Orientadora: Prof.^a Msc. Eloane de Jesus Ramos Cantuária

Descrição: **PLANTA DO ENTORNO**


Objeto: TCC - UNIFAP/AU
Escala: S/ESC.
Operador de CAD: Gerson González
Data: FEV./2013

PLOTAGEM	
Cores	Penas
1 - Red	0,1
2 - Yellow	0,2
3 - Green	0,3
4 - Cyan	0,4
5 - Blue	0,5
6 - Magenta	0,6
7 - White	0,7
8 -	0,8
9 -	0,9




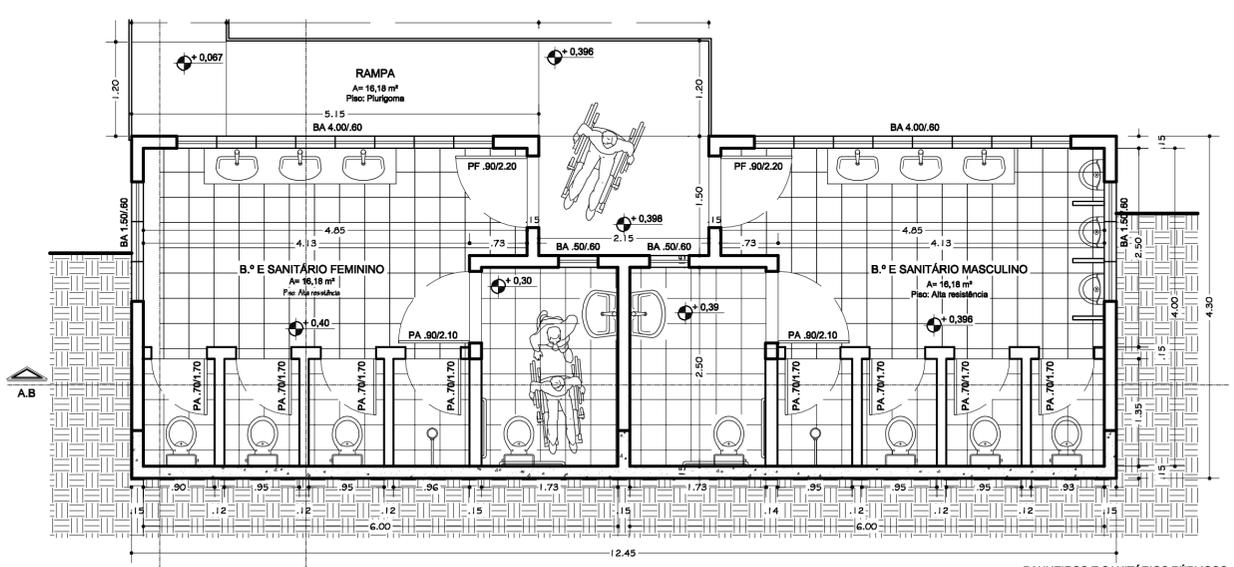


BANHEIROS E SANITÁRIOS PÚBLICOS
PLANTA BAIXA
ESC.: 1/50

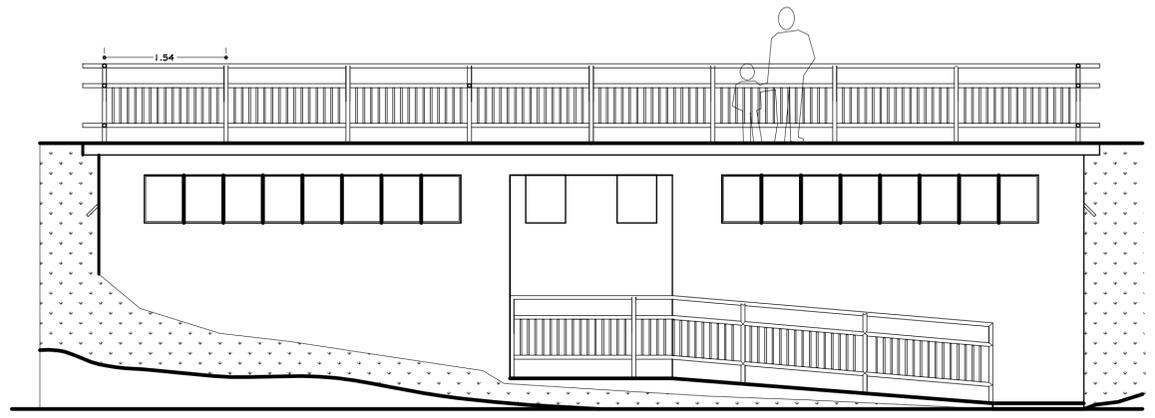

BANHEIROS E SANITÁRIOS PÚBLICOS
FACHADA
ESC.: 1/50

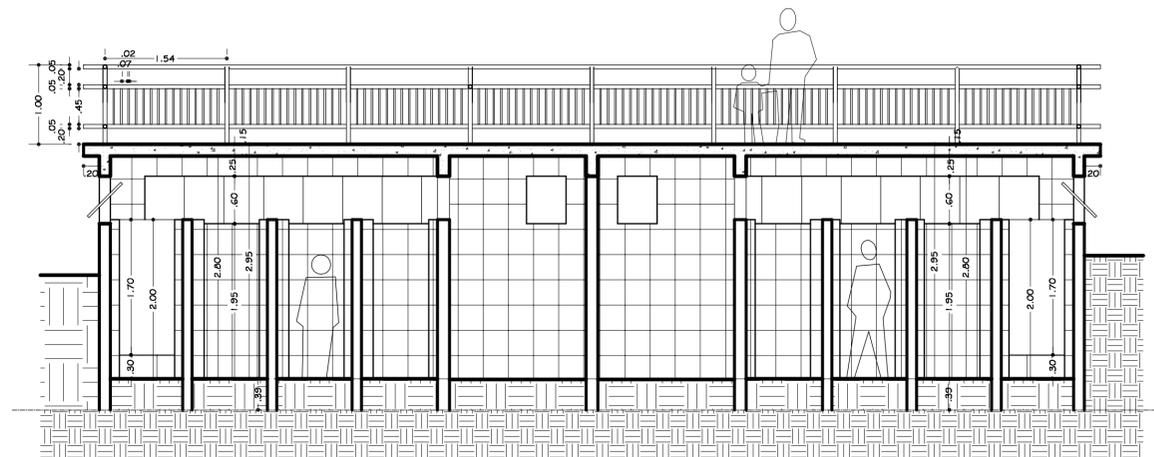

BANHEIROS E SANITÁRIOS PÚBLICOS
CORTE A.B
ESC.: 1/50

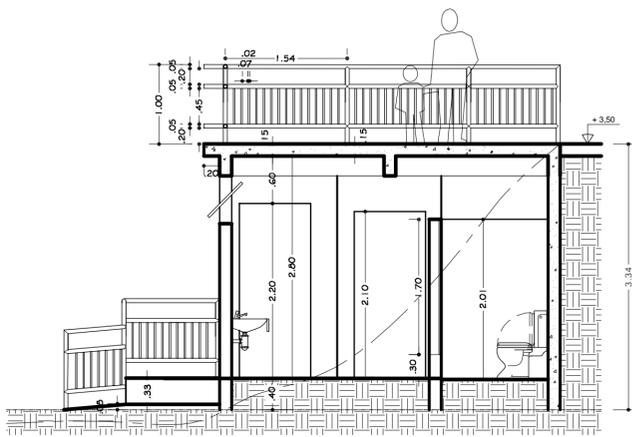

BANHEIROS E SANITÁRIOS PÚBLICOS
CORTE C.D
ESC.: 1/50

TRABALHO ACADÊMICO

Obra: **PROPOSTA PROJETO ARQUITETÔNICO**
Praça Floriano Peixoto - Centro - Macapá - AP

Prancha: **ARQ-04**
ARQUITETURA

Projeto - Acadêmicos:
Carlos Roberto Ramos Moura
Matrícula UNIFAP/CAU 200804043

Gerson González
Matrícula UNIFAP/CAU 200804018

Itala Claudia Saraiva Coutinho
Matrícula UNIFAP/CAU 200804205

QUADRO DE ÁREAS
ÁREA TOTAL: 21.798,43 m²
SC - Setor Central

Orientadora:
Prof.ª Msc. Eloane de Jesus Ramos Cantuária

Descrição:
**BANH. PÚBLICO, MASC. E FEM.
PLANTAS, CORTES E FACHADA**

Objeto: TCC - UNIFAP/AU
Operador de CAD: Gerson González

Escala: 1/500
Data: FEV./2013

PLOTAGEM	
Cores	Faixas
1 - Red	0,1
2 - Yellow	0,2
3 - Green	0,3
4 - Cyan	0,4
5 - Blue	0,5
6 - Magenta	0,6
7 - White	0,7
8 -	0,8
9 -	0,9

TRABALHO ACADÊMICO

PROPOSTA PROJETO ARQUITETÔNICO

Praça Floriano Peixoto - Centro - Macapá - AP

Prancha: **ARQ-05**
ARQUITETURA

Projeto - Acadêmicos:

Carlos Roberto Ramos Moura
Matrícula UNIFAP/CAU 200804043

Gerson González
Matrícula UNIFAP/CAU 200804018

Ítala Claudia Saraiva Coutinho
Matrícula UNIFAP/CAU 200804205





QUADRO DE ÁREAS

ÁREA TOTAL: 21.798,43 m²
SC - Setor Central

Orientadora:
Prof.ª Msc. Eloane de Jesus Ramos Cantuária


Objeto: TCC - UNIFAP/AU
Operador de CAD: Gerson González

Escala: 1/50
Data: FEV./2013

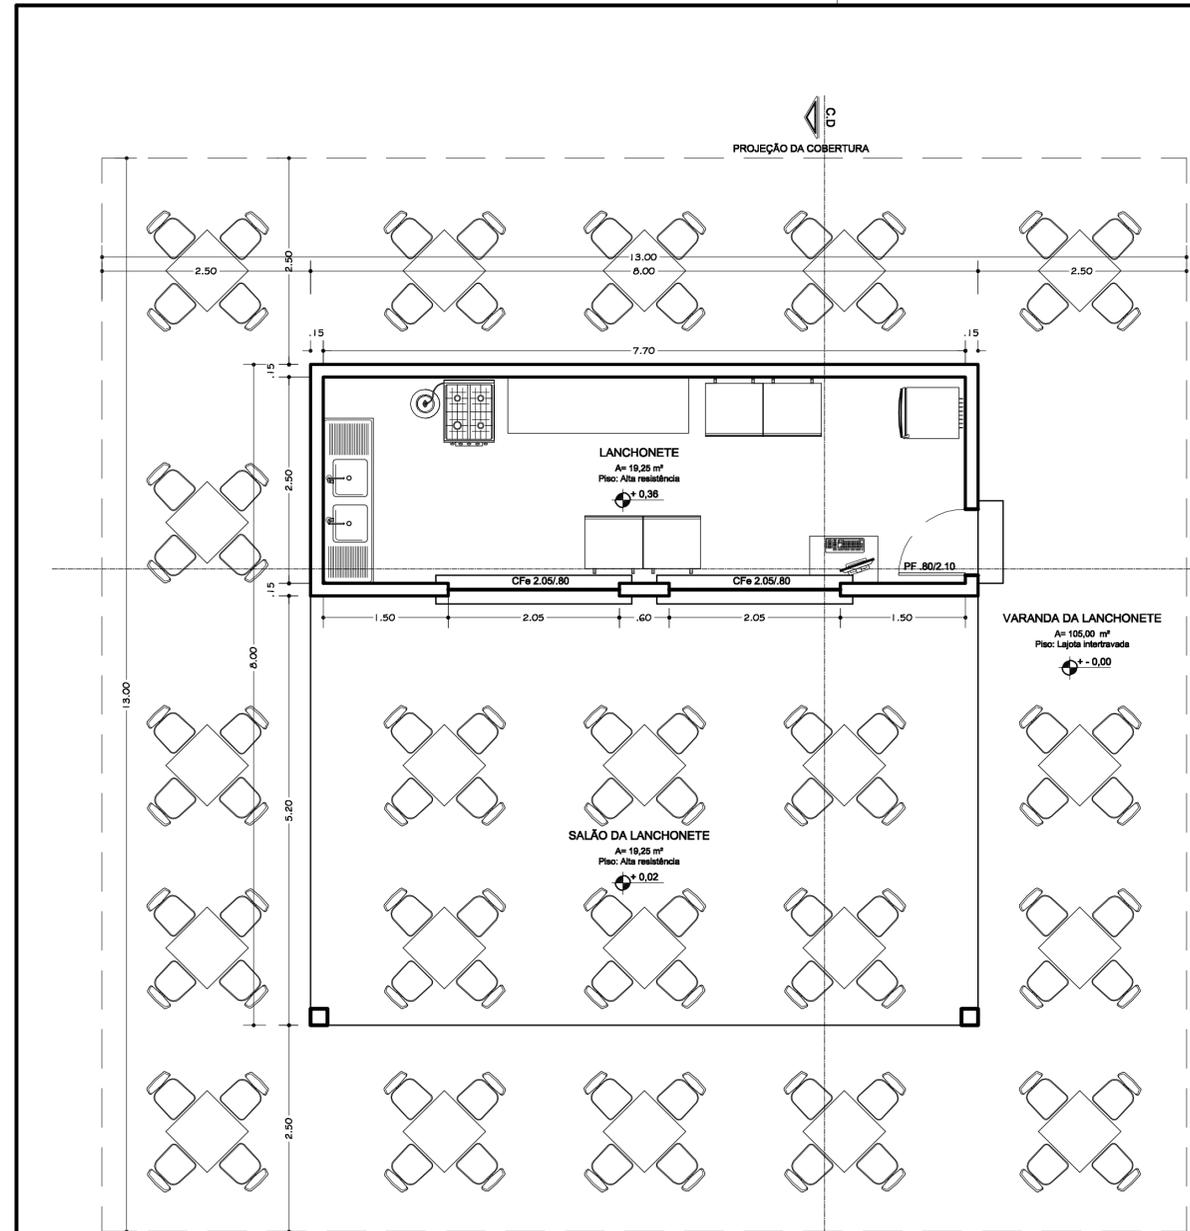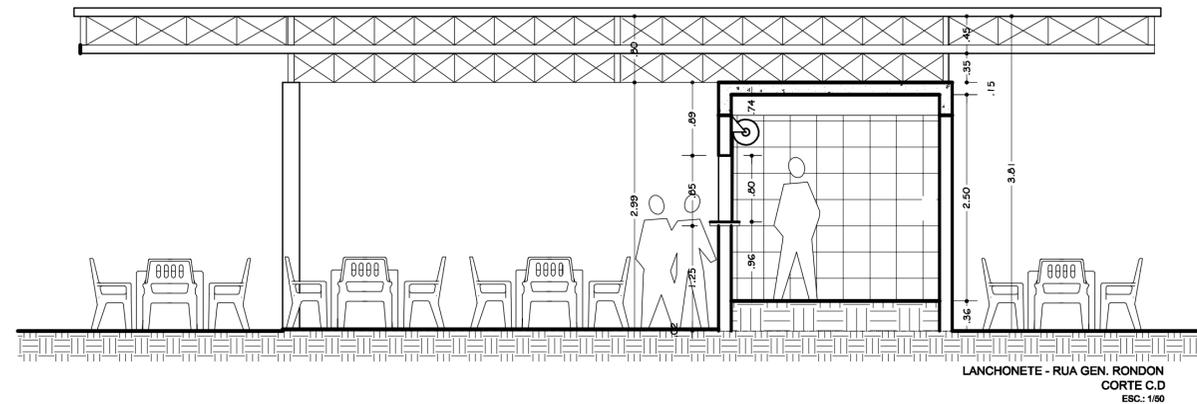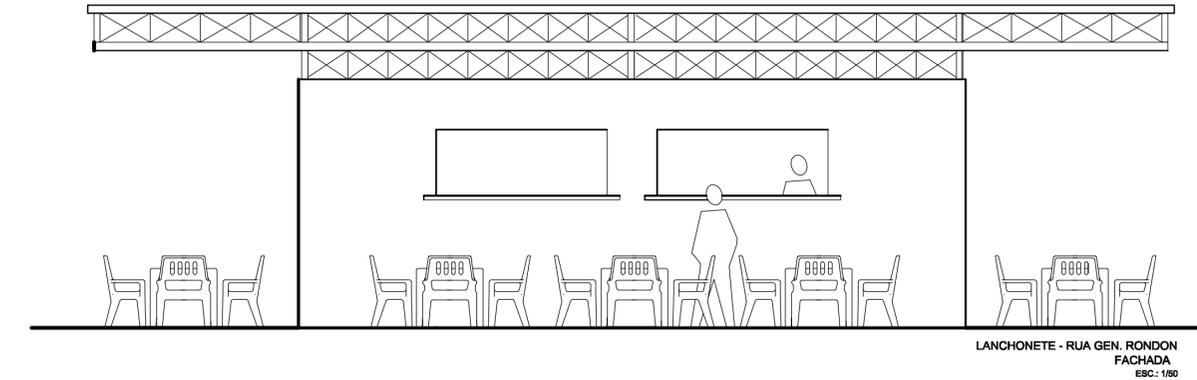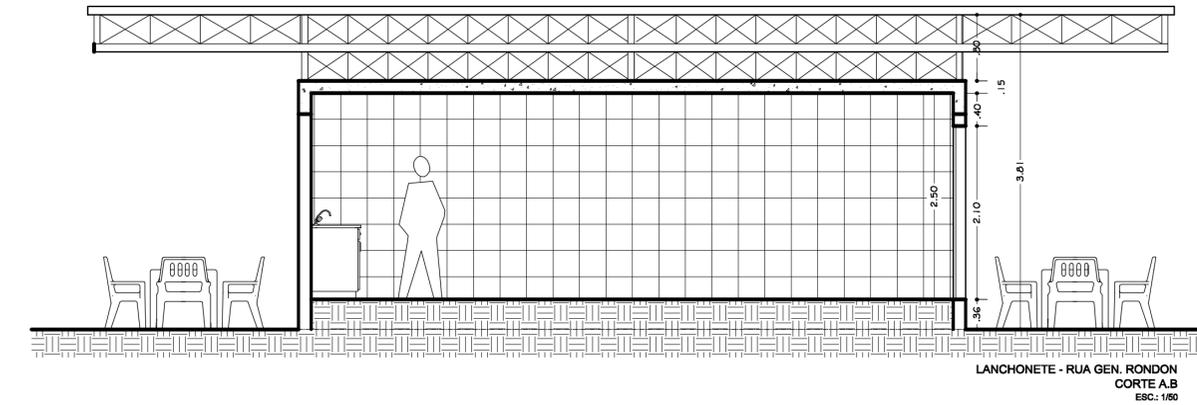


PLOTAGEM



Cores	Planos
1 - Red	0,1
2 - Yellow	0,2
3 - Green	0,3
4 - Cyan	0,4
5 - Blue	0,5
6 - Magenta	0,6
7 - White	0,7
8 - 0,8	
9 - 0,9	

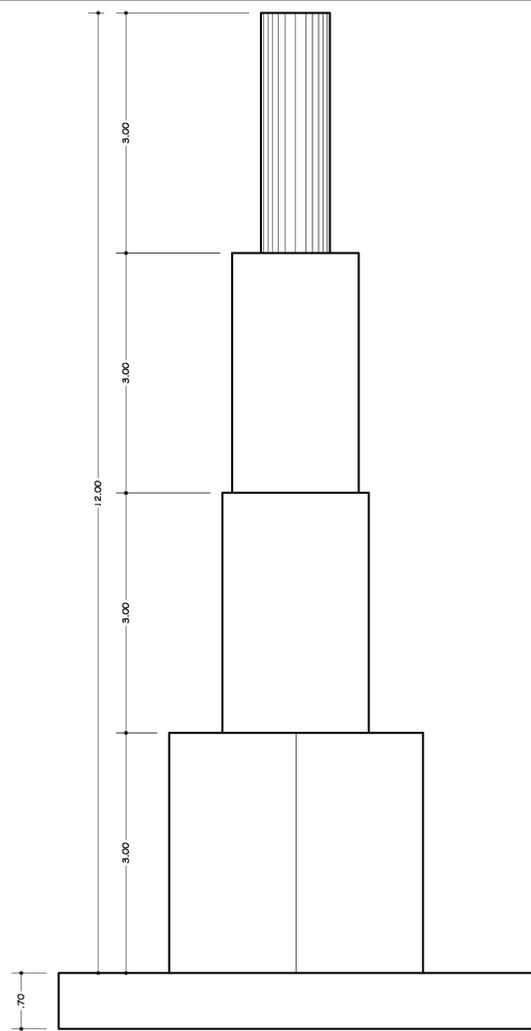




VISTA FRONTAL
ESC.: 1/50

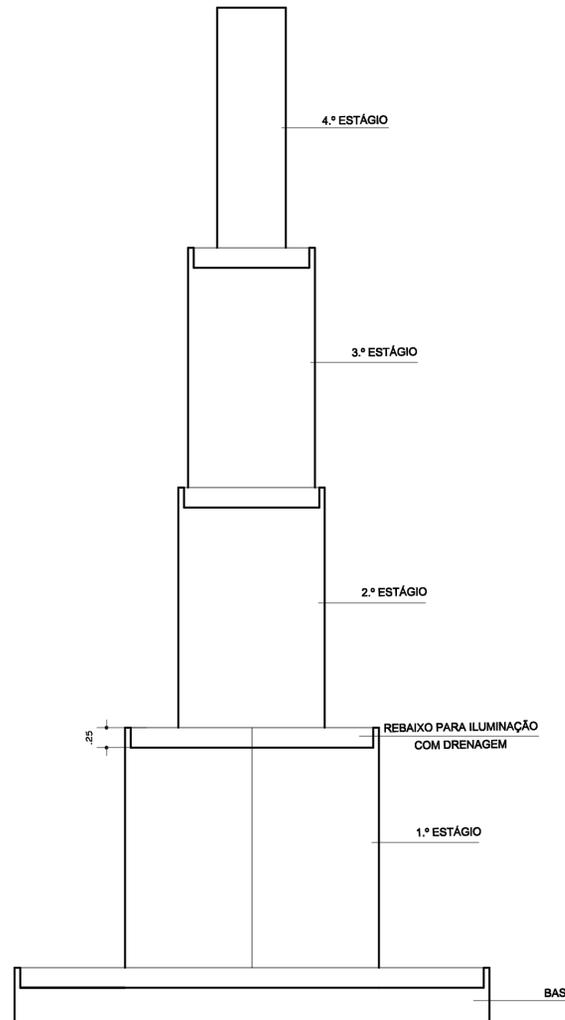

CORTE A.B
ESC.: 1/50

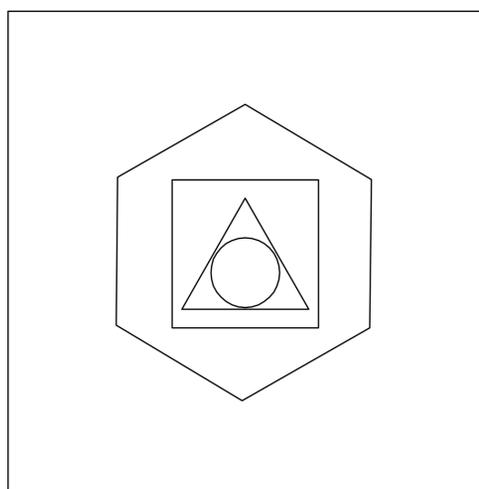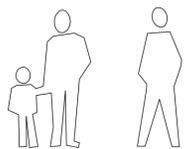

PLANTA BAIXA
ESC.: 1/50

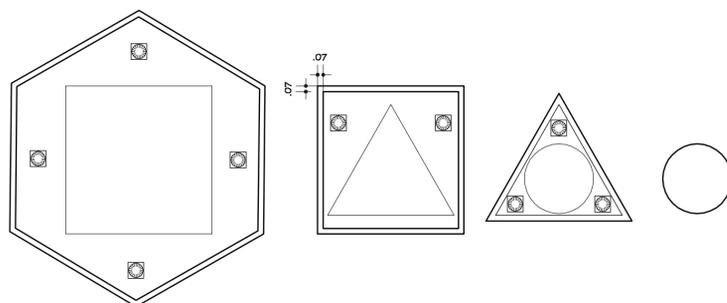
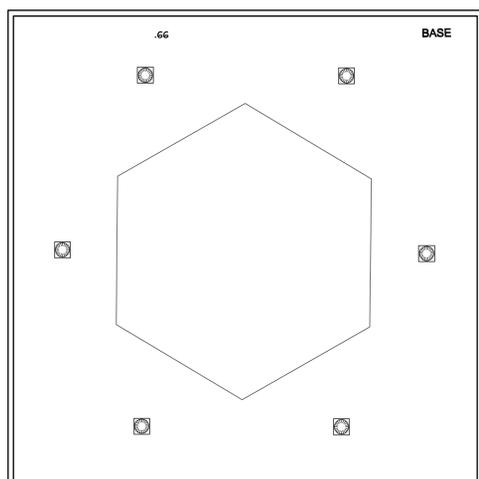
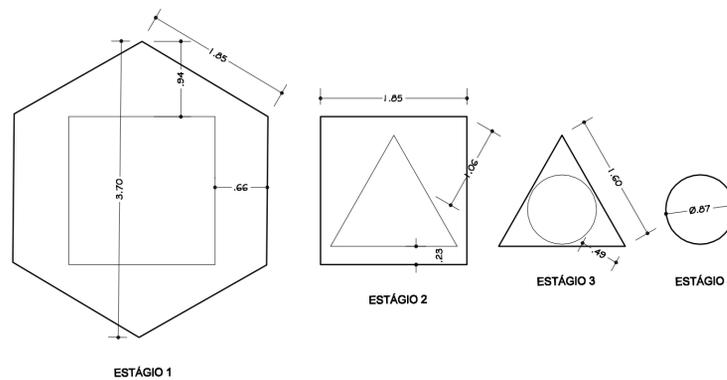


TRABALHO ACADÊMICO

Obra:	PROPOSTA PROJETO ARQUITETÔNICO Praça Floriano Peixoto - Centro - Macapá - AP	Prancha:	ARQ-05 ARQUITETURA
-------	--	----------	------------------------------

Projeto - Acadêmicos:	Carlos Roberto Ramos Moura Matrícula UNIFAP/CAU 200804043	QUADRO DE ÁREAS	
Gerson González Matrícula UNIFAP/CAU 200804018	Ítala Claudia Saraiva Coutinho Matrícula UNIFAP/CAU 200804205	ÁREA TOTAL:	21.798,43 m ²
Descrição:	MONUMENTO PLANTAS, CORTES E FACHADA	Objeto:	TCC - UNIFAP/AU
		Operador de CAD:	Gerson González
		Escala:	1/50
		Data:	FEV./2013

PLOTAGEM		
Cores	Penas	
1 - Red	0.1	
2 - Yellow	0.2	
3 - Green	0.3	
4 - Cyan	0.4	
5 - Blue	0.5	
6 - Magenta	0.6	
7 - White	0.7	
8 -	0.8	
9 -	0.9	

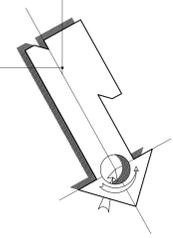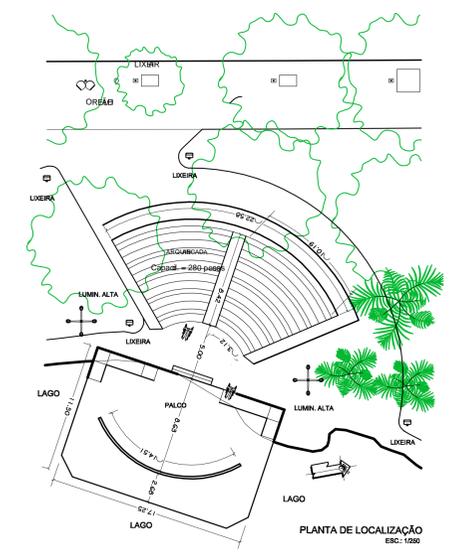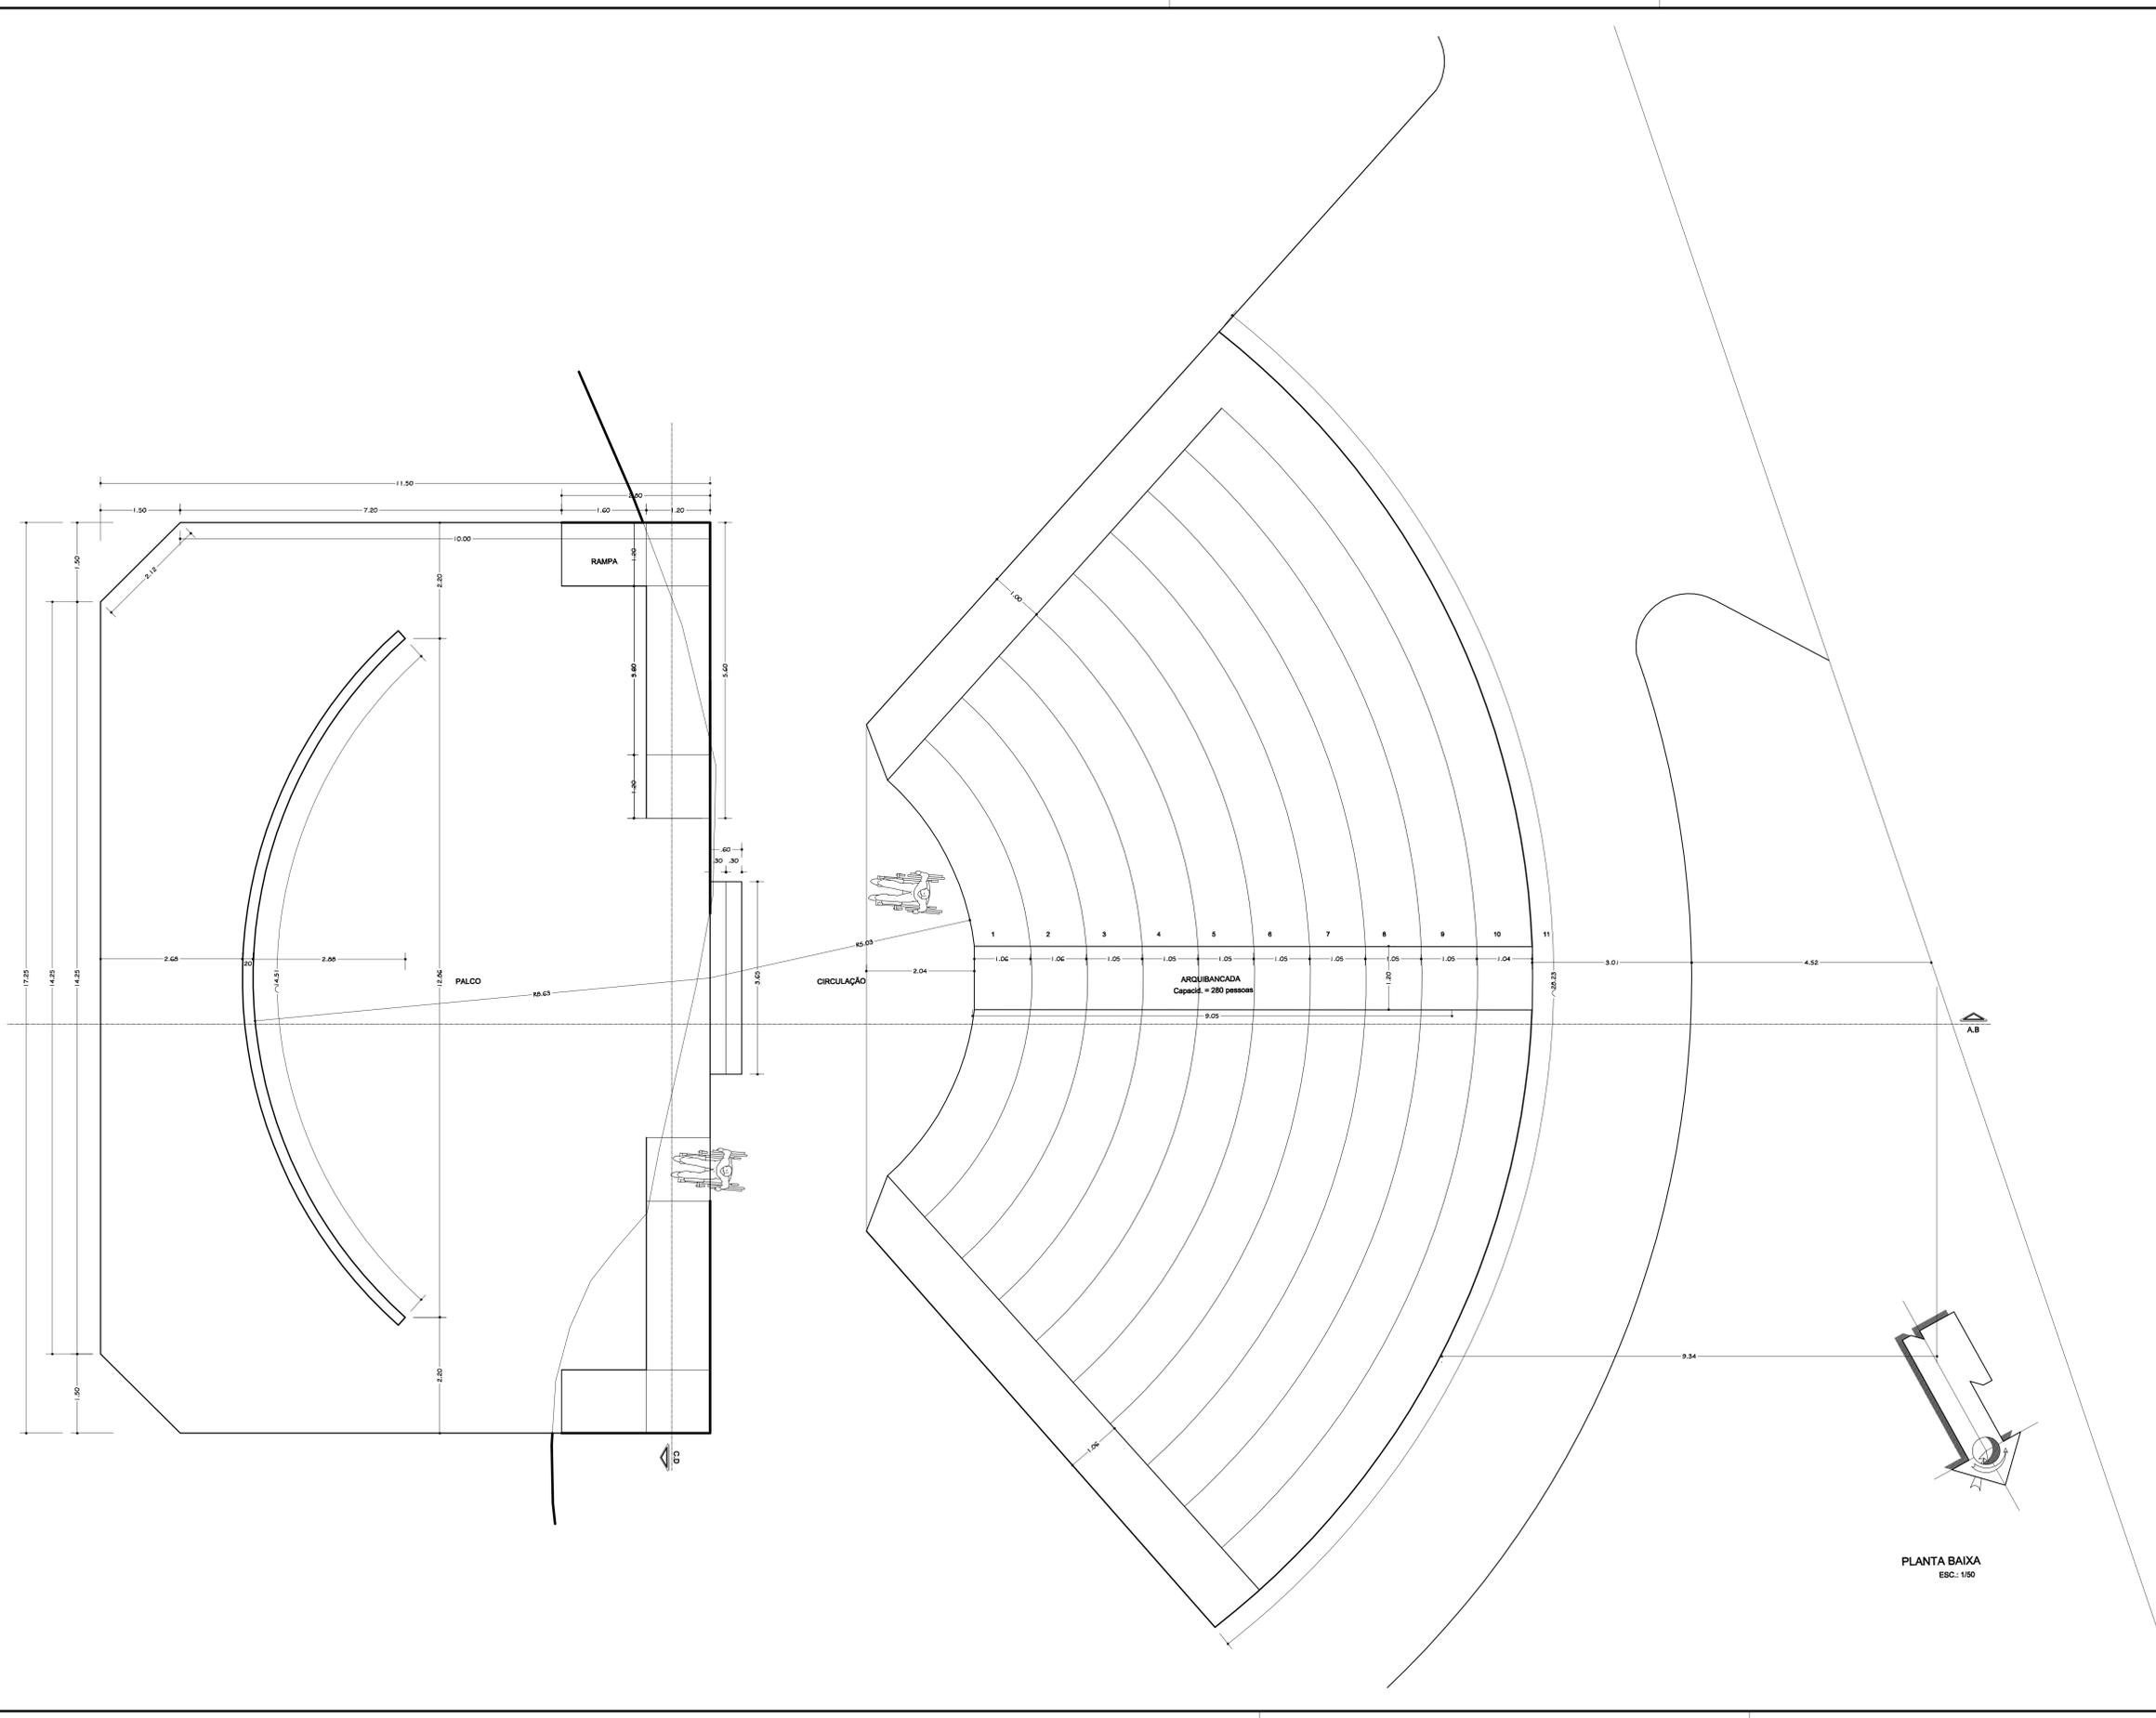

PLANTA BAIXA
ESC. 1:150

TRABALHO ACADÊMICO

Obra: **PROPOSTA PROJETO ARQUITETÔNICO**
Praça Floriano Peixoto - Centro - Macapá - AP

Prancha: **ARQ-06**
ARQUITETURA


Projeto - Acadêmicos:
Carlos Roberto Ramos Moura
Matrícula UNIFAP/CAU 200804043
Gerson González
Matrícula UNIFAP/CAU 200804016
Itala Claudia Saraiva Coutinho
Matrícula UNIFAP/CAU 200804205

QUADRO DE ÁREAS
ÁREA TOTAL: 21.798,43 m²
SC - Setor Central

Descrição: **ANFITEATRO PLANTA BAIXA**


Objeto: TCC - UNIFAP/AU
Operador de CAD: Gerson González
Escala: 1/500
Data: FEV./2013

PLOTAGEM	
Cor	Regra
1 - Verde	0,1
2 - Amarelo	0,2
3 - Cinza	0,3
4 - Branco	0,4
5 - Azul	0,5
6 - Magenta	0,6
7 - Rosa	0,7
8 - Preto	0,8
9 - Branco	0,9

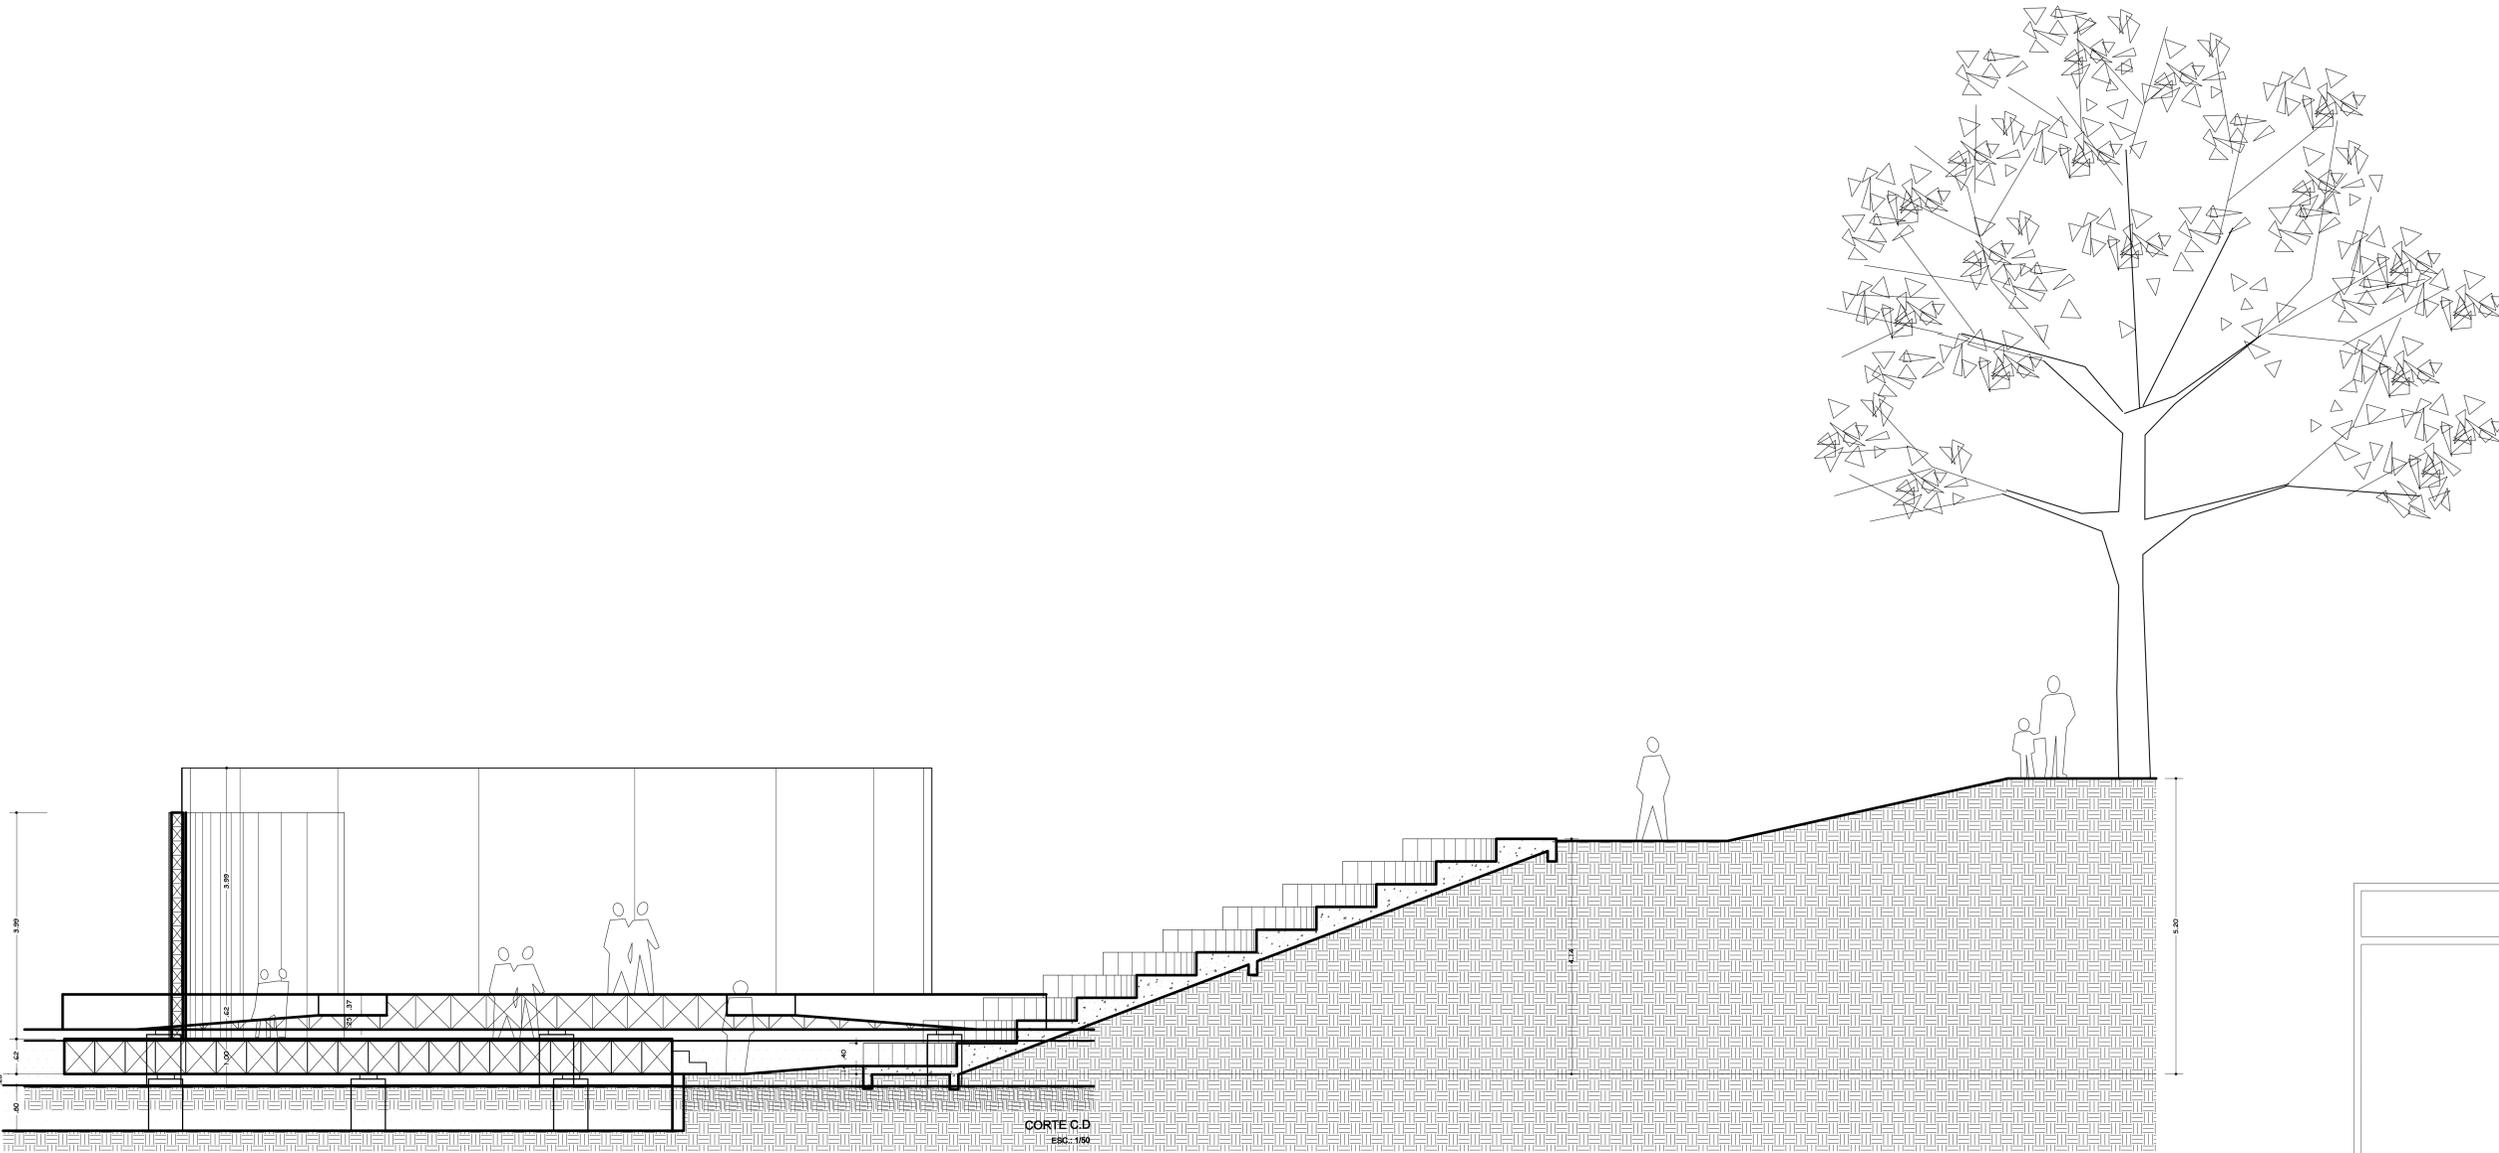


CORTE C.D
ESC: 1/50

CORTE A.B
ESC: 1/50

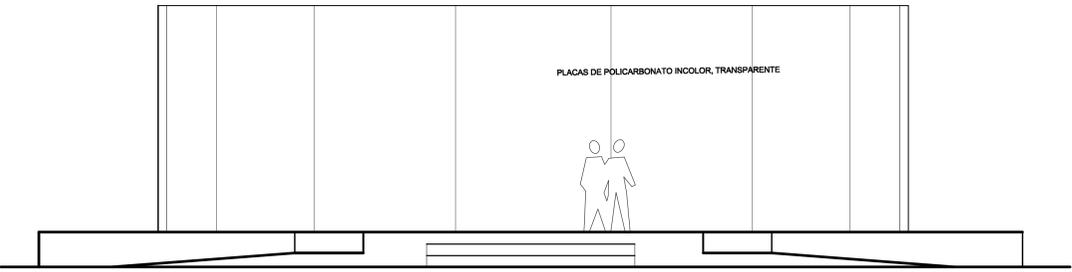

FACHADA
ESC: 1/50

TRABALHO ACADÊMICO

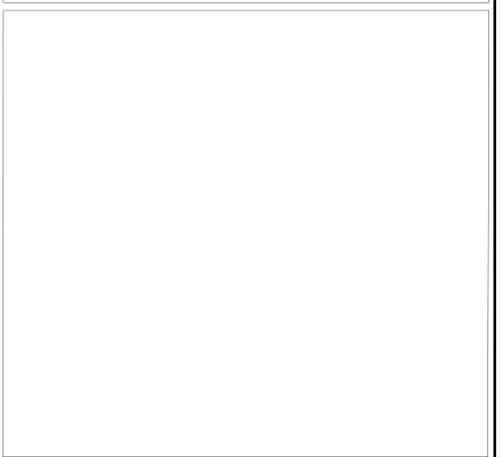

PROPOSTA PROJETO ARQUITETÔNICO
Praça Floriano Peixoto - Centro - Macapá - AP

Prancha:
ARQ-07
ARQUITETURA

Projeto - Acadêmicos:
Carlos Roberto Ramos Moura
Matrícula UNIFAP/CAU 200804043
Gerson González
Matrícula UNIFAP/CAU 200804018
Itala Claudia Saraiva Coutinho
Matrícula UNIFAP/CAU 200804205


QUADRO DE ÁREAS
ÁREA TOTAL: 21.798,43 m²
SC - Setor Central

Orientador:
Prof.ª Msc. Eloane de Jesus Ramos Cantuária


Descrição:
**ANFITEATRO
CORTES E FACHADA**

Objeto: TCC - UNIFAP/AU
Operador de CAD: Gerson González
Escala: 1/500
Data: FEV./2013


PLANTAGEM	
Código	Descrição
1	Rezó
2	Vedre
3	Chão
4	Cilind
5	Bala
6	Madeira
7	Rezó
8	Rezó
9	Rezó

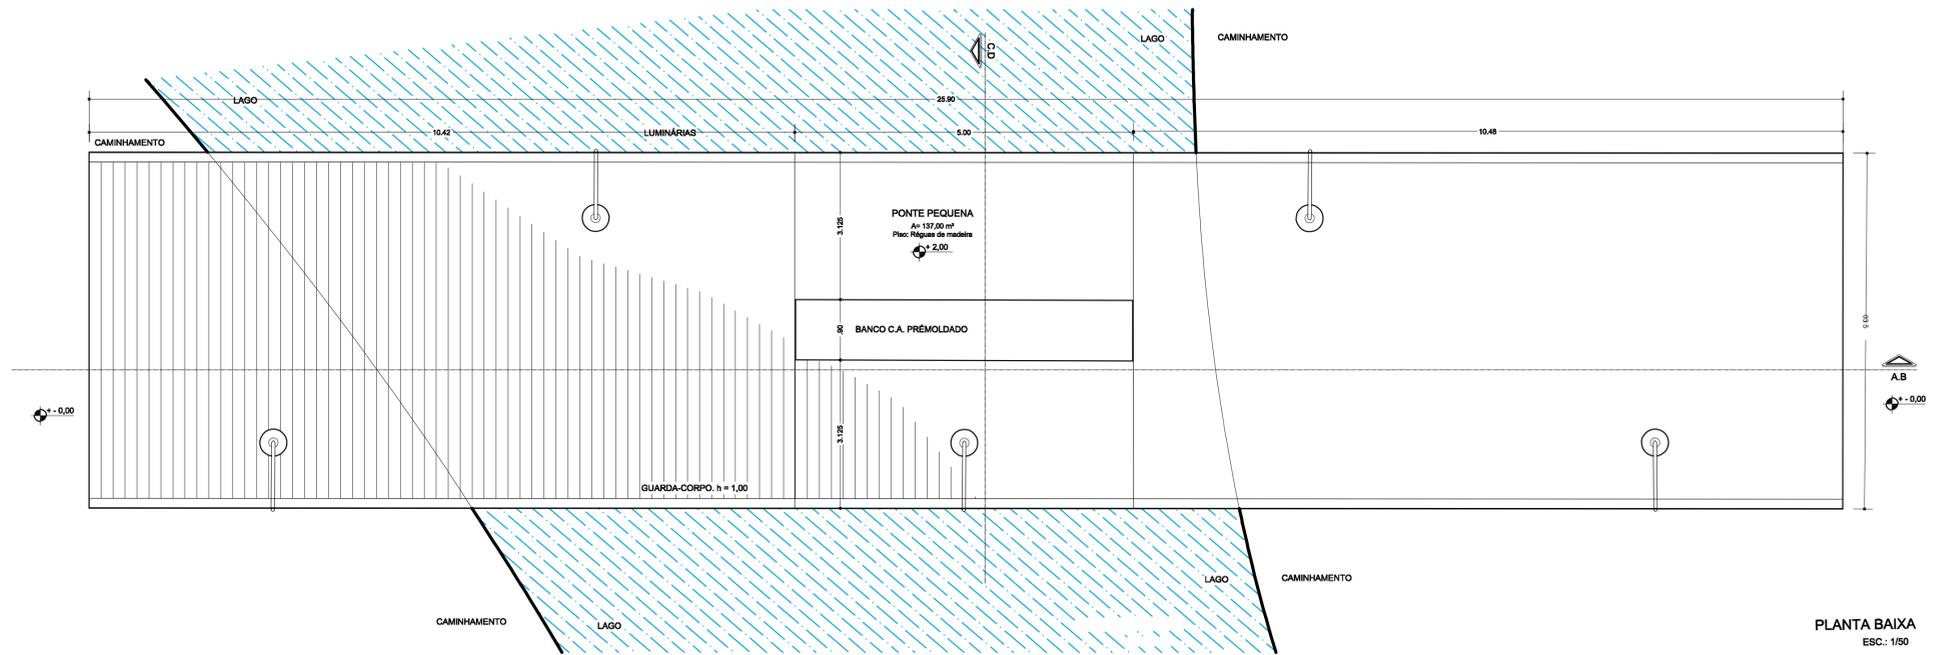

PLANTA BAIXA
ESC.: 1/50

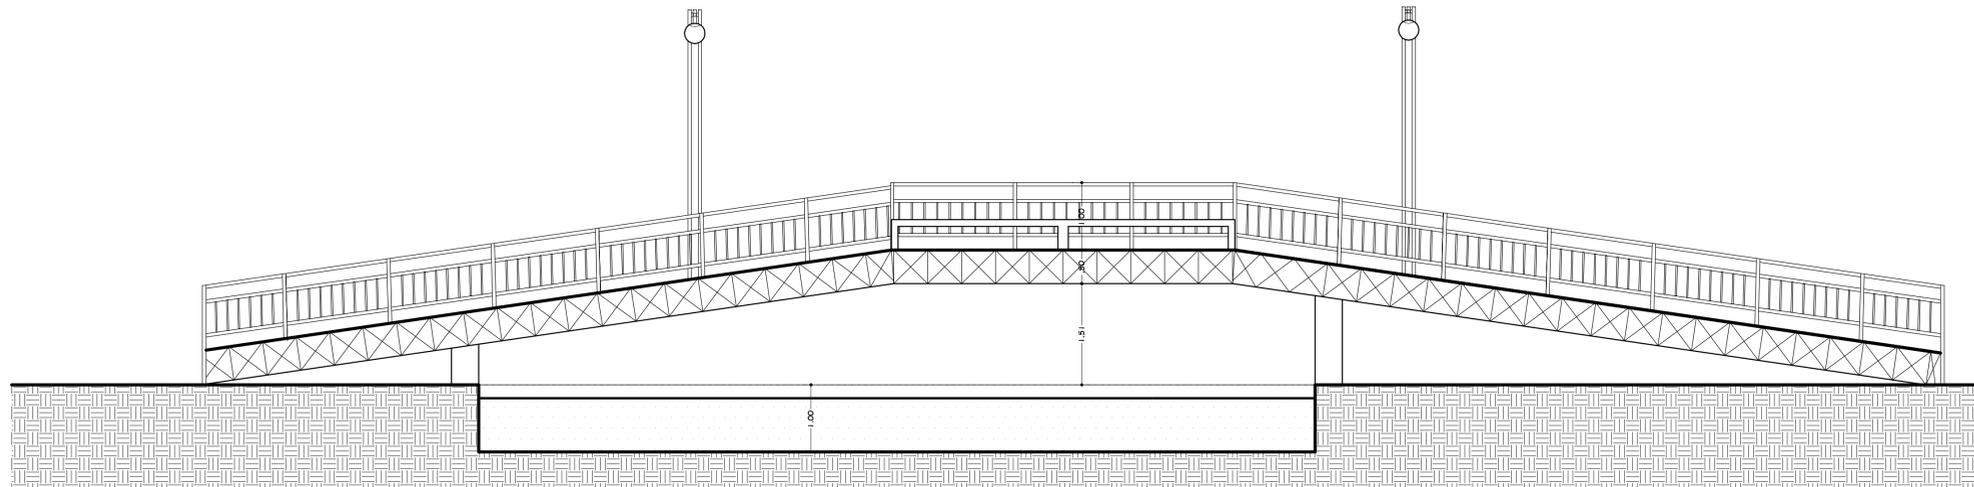

CORTE A.B
ESC.: 1/50

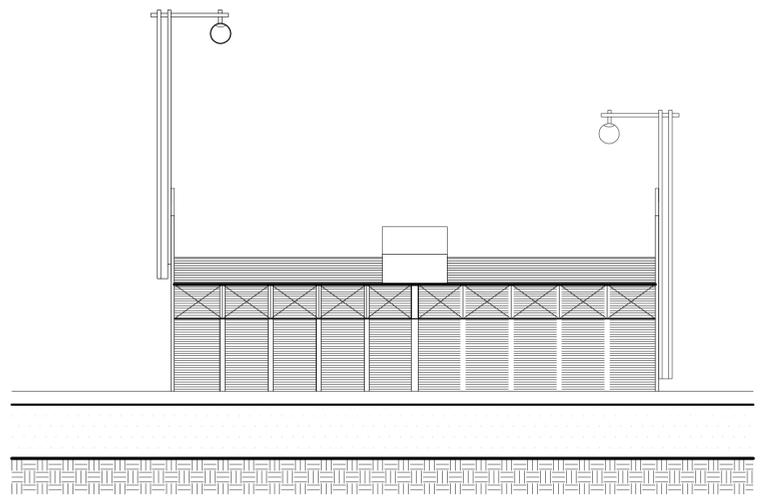

CORTE C.D
ESC.: 1/50

PLANTAGEM	Cor	Espessura
1 - Verde	0.1	
2 - Yellow	0.2	
3 - Green	0.3	
4 - Cyan	0.4	
5 - Blue	0.5	
6 - Magenta	0.6	
7 - White	0.7	
8 -	0.8	
9 -	0.9	

TRABALHO ACADÊMICO

Obras: **PROPOSTA PROJETO ARQUITETÔNICO**
Praça Floriano Peixoto - Centro - Macapá - AP


Prancha: **ARQ-08**
ARQUITETURA

Projeto - Acadêmicos:
Carlos Roberto Ramos Moura
Matricula UNIFAP/CAU 200804043
Gerson González
Matricula UNIFAP/CAU 200804018
Itala Claudia Saraiva Coutinho
Matricula UNIFAP/CAU 200804205


QUADRO DE ÁREAS
ÁREA TOTAL: 21.798,43 m²
SC - Setor Central
Orientadora: Prof.ª Msc. Eloane de Jesus Ramos Cantuária

Descrição: **PONTE PEQUENA PLANTA BAIXA E CORTES**


Objeto: TCC - UNIFAP/AU
Operador de CAD: Gerson González
Escala: 1/50
Data: FEV/J/2013

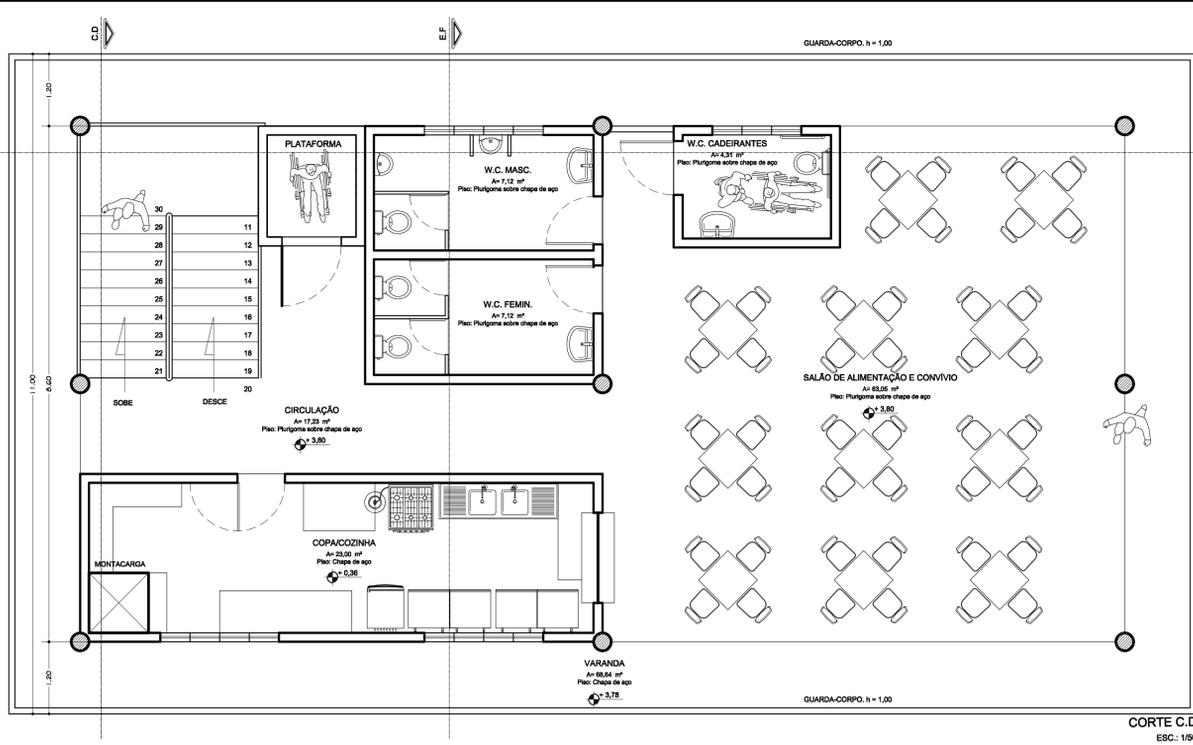

CORTE C.D
ESC.: 1/50

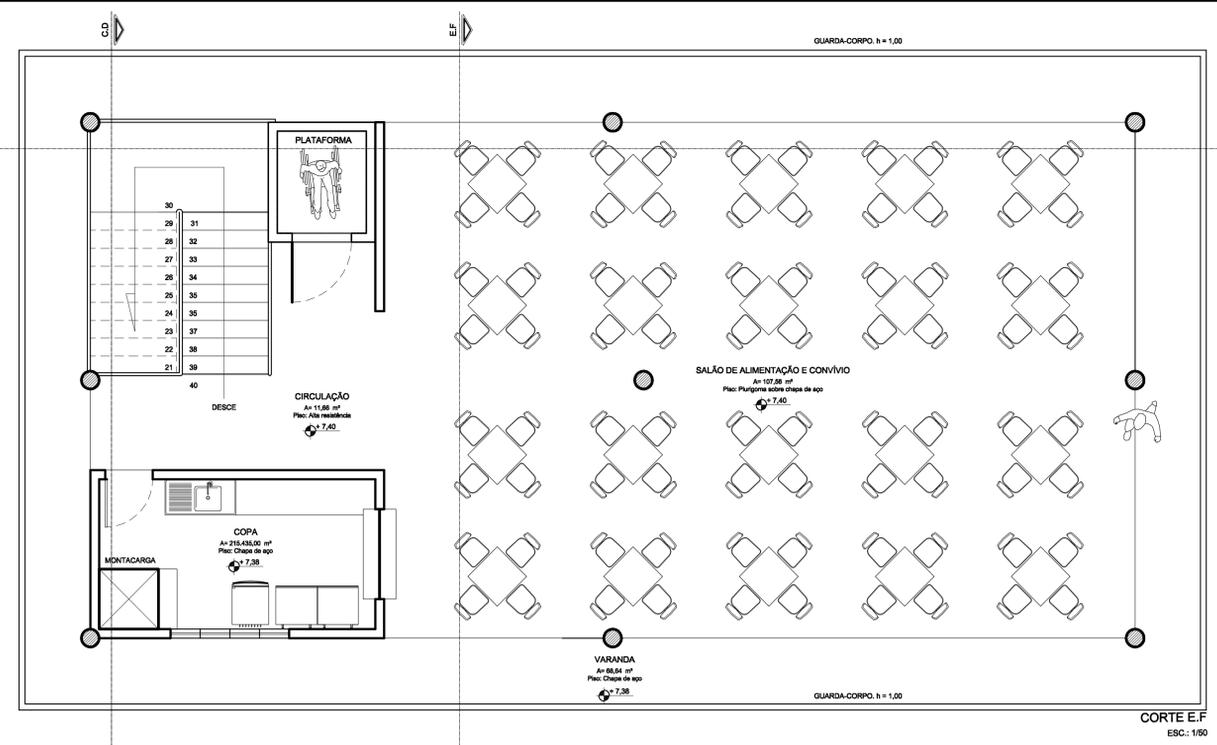

CORTE E.F
ESC.: 1/50

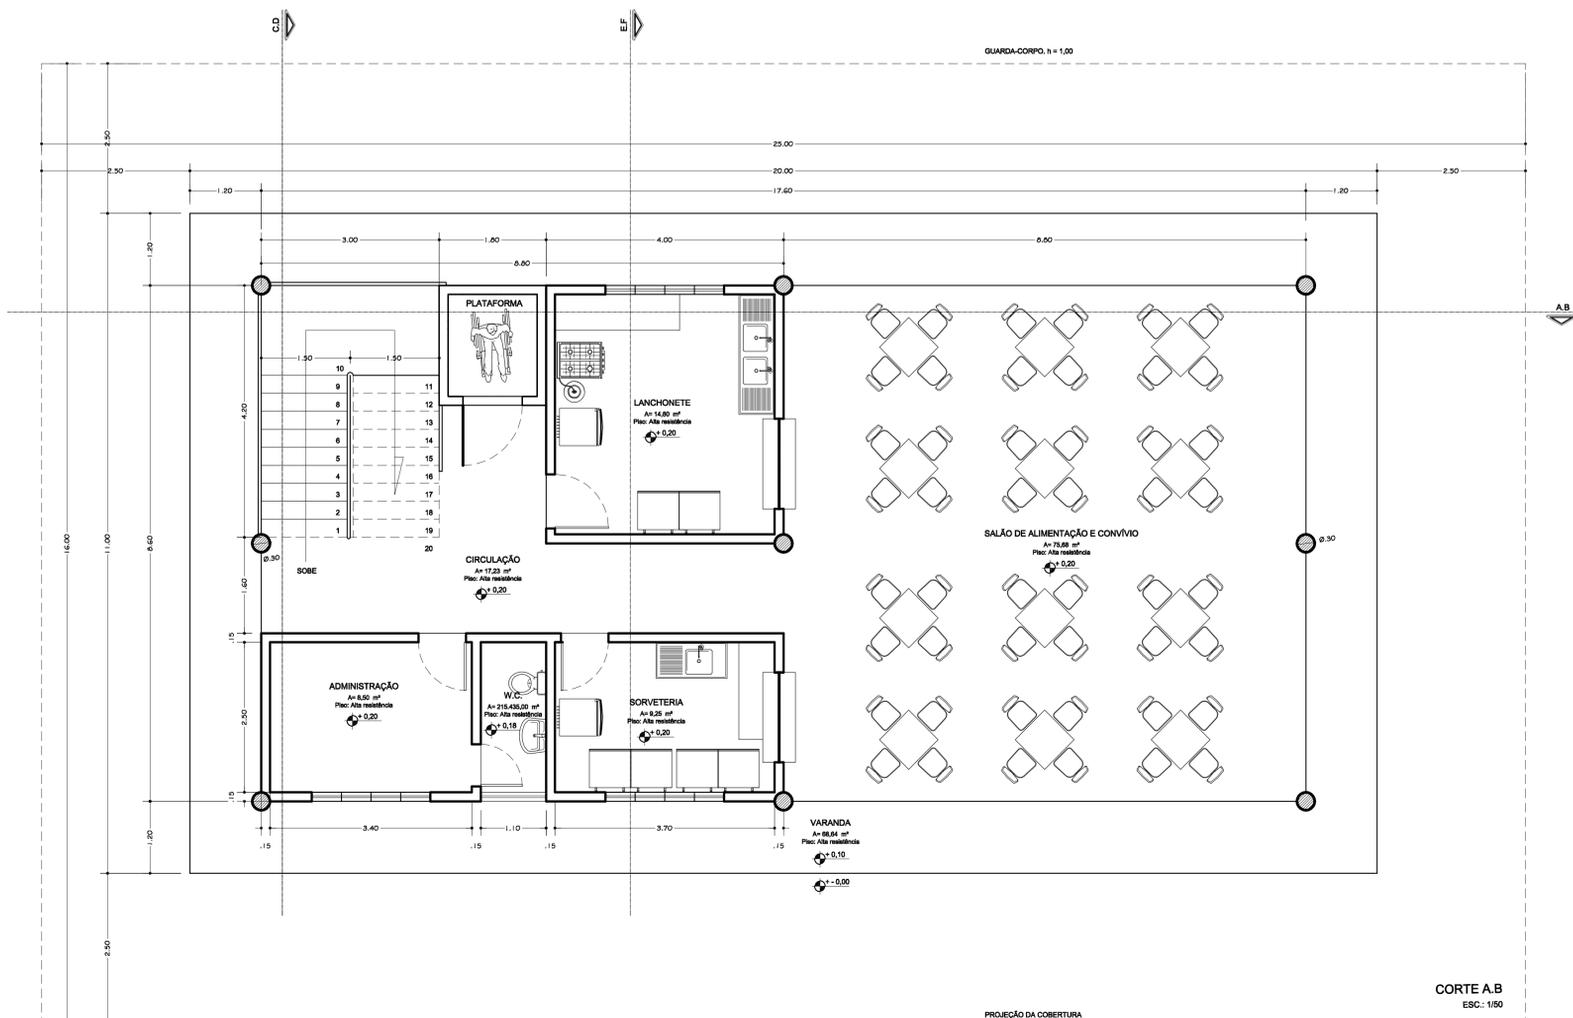

CORTE A.B
ESC.: 1/50

PLANTAS	Quant.	Proporção
1 - Fachada	0.1	
2 - Vitrines	0.2	
3 - Escadas	0.3	
4 - Copim	0.4	
5 - Bloco	0.5	
6 - Mapeamento	0.6	
7 - Vitrines	0.7	
8 -	0.8	
9 -	0.9	

TRABALHO ACADÊMICO

PROPOSTA PROJETO ARQUITETÔNICO


Praça Floriano Peixoto - Centro - Macapá - AP

Prancha:


ARQ-10

ARQUITETURA


<p>Projeto - Acadêmicos:</p> <p>Carlos Roberto Ramos Moura Matrícula UNIFAP/CAU 200804043</p> <p>Gerson González Matrícula UNIFAP/CAU 200804018</p> <p>Itala Claudia Saraiva Coutinho Matrícula UNIFAP/CAU 200804205</p>	<p>QUADRO DE ÁREAS</p> <p>ÁREA TOTAL: 21.798,43 m²</p> <p style="text-align: center;">SC - Setor Central</p> <p>Orientadora: Prof.ª Msc. Eloane de Jesus Ramos Cantuária</p>
<p>Descrição:</p> <p>RESTAURANTE E ADMINISTR. PLANTAS BAIXAS.</p>	<p>Objeto: TCC - UNIFAP/AU</p> <p>Operador de CAD: Gerson González</p> <p>Escala: 1/50</p> <p>Data: FEV./2013</p>

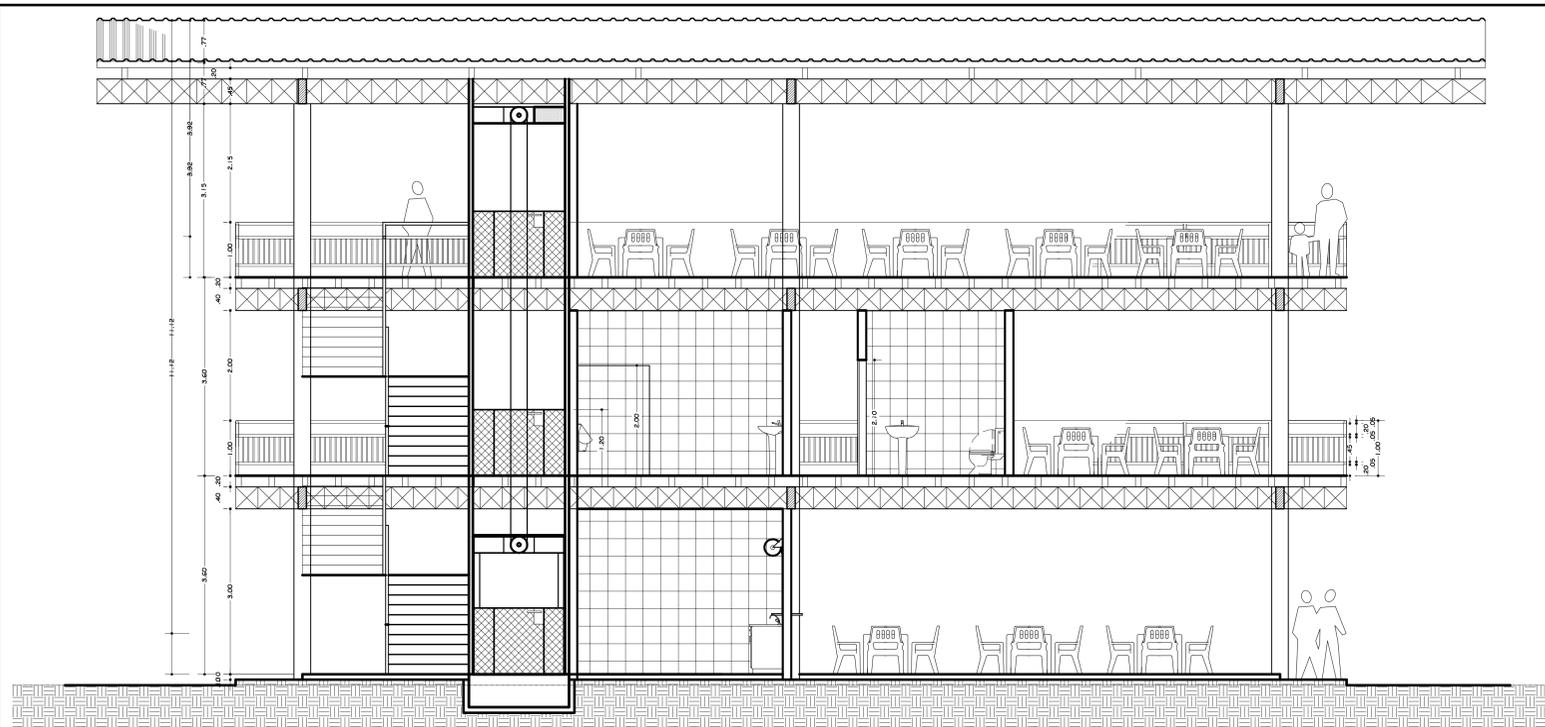


CORTE A.B
ESC.: 1/50

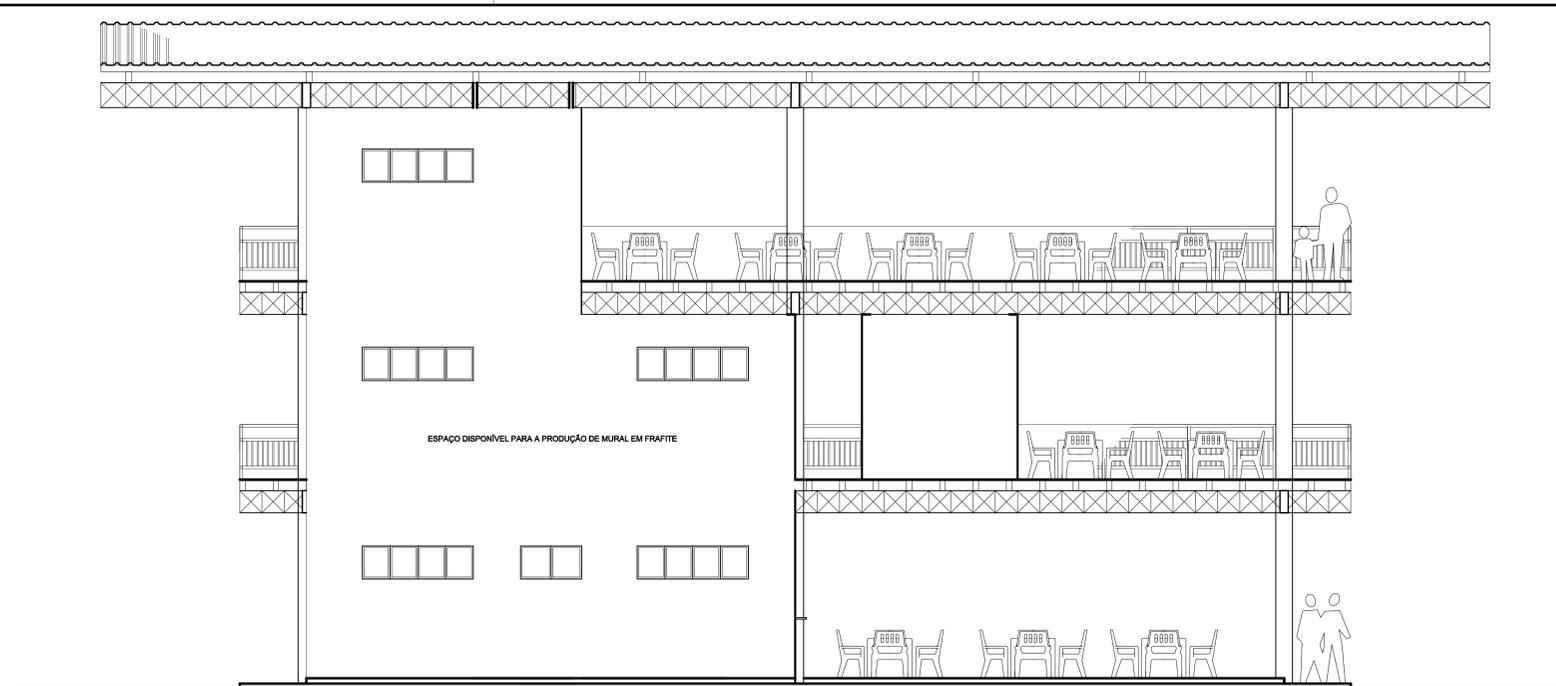

FACHADA
ESC.: 1/50

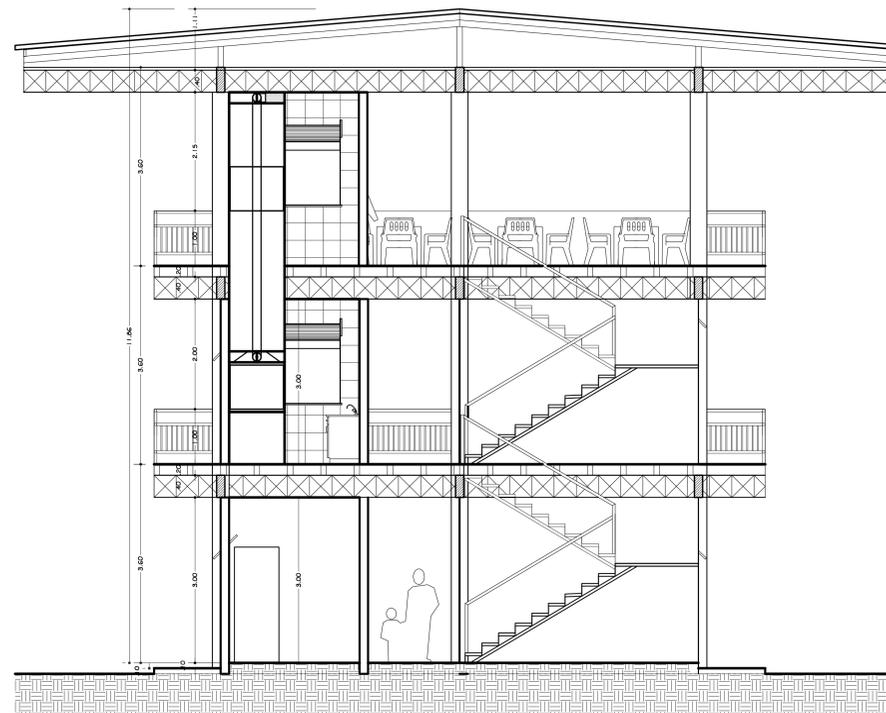

CORTE A.B
ESC.: 1/50

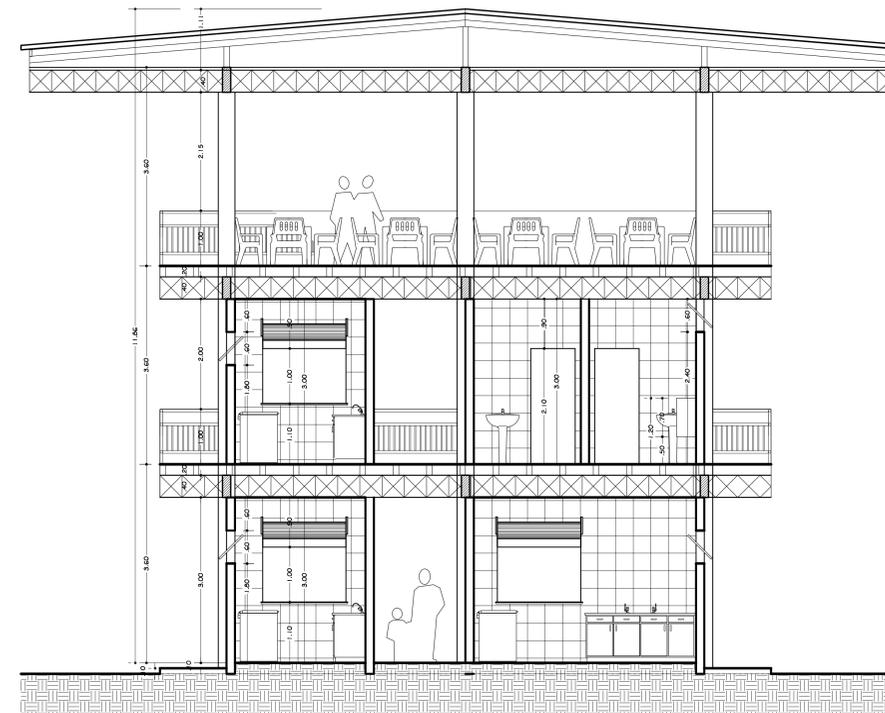

CORTE E.F
ESC.: 1/50

PROTAGEN	
Ordem	Nome
1	Carla
2	Felipe
3	Renan
4	Cyren
5	Blair
6	Miguelis
7	Wesley
8	...

TRABALHO ACADÊMICO

<p>Obras: PROPOSTA PROJETO ARQUITETÔNICO Praça Floriano Peixoto - Centro - Macapá - AP</p>		<p>Prancha: ARQ-11 ARQUITETURA</p>
<p>Projeto - Acadêmicos: Carlos Roberto Ramos Moura Matrícula UNIFAP/CAU 200804043</p>	<p>QUADRO DE ÁREAS ÁREA TOTAL: 21.798,43 m² SC - Setor Central</p>	
<p>Gerson González Matrícula UNIFAP/CAU 200804018</p>	<p>Orientadora: Prof.ª Msc. Eloane de Jesus Ramos Cantuária</p>	
<p>Itala Claudia Saraiva Coutinho Matrícula UNIFAP/CAU 200804205</p>	<p>Objeto: TCC - UNIFAP/AU</p>	<p>Escala: 1/50</p>
<p>Descrição: RESTAURANTE E ADMINISTR. CORTES E FACHADA</p>		<p>Operador de CAD: Gerson González Data: FEV./2013</p>