

PLACA SINALIZAÇÃO

HIDRANTE PASSEIO




PERSPECTIVA 01 - P. JULIO ESQ. JOVINO



PERSPECTIVA 02 - ESQ. P. JULIO E JOVINO



RAMPA ACESSIVEL

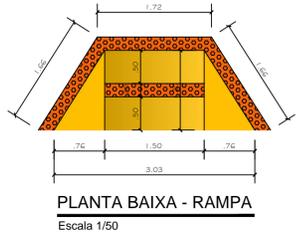

PERSPECTIVA 03 - VISTA P. JULIO ESQ. JOVINO



PERSPECTIVA 04 - VISTA JOVINO / ODILARDO

UNIVERSIDADE FEDERAL DO AMAPA - UNIFAP			
PROJETO ARQUITETÓNICO			
PROPOSTA INTERVENÇÃO TRECHO AVENIDA PADRE JULIO MARIA LOMBAERD			
TÍTULO:	MOBILIDADE URBANA	ASSUNTO:	FOLHA:
CURSO:	ARQUITETURA E URBANISMO	PLANTA BAIXA, CORTES E DETALHAMNETOS CONSTRUTIVOS	01/02
TRABALHO DE CONCLUSÃO DE CURSO		PROFESSOR ORIENTADOR:	
DATA: FEV/14		MSC. OSCARITO ANTUNES DO NASCIMENTO	
ESCALA:	INDICADA	ALUNO:	HAROLDO MONTEIRO PENNA
			VISTO:



IMAGEM SITUAÇÃO TRECHO INTERVENÇÃO  
SEM ESCALA


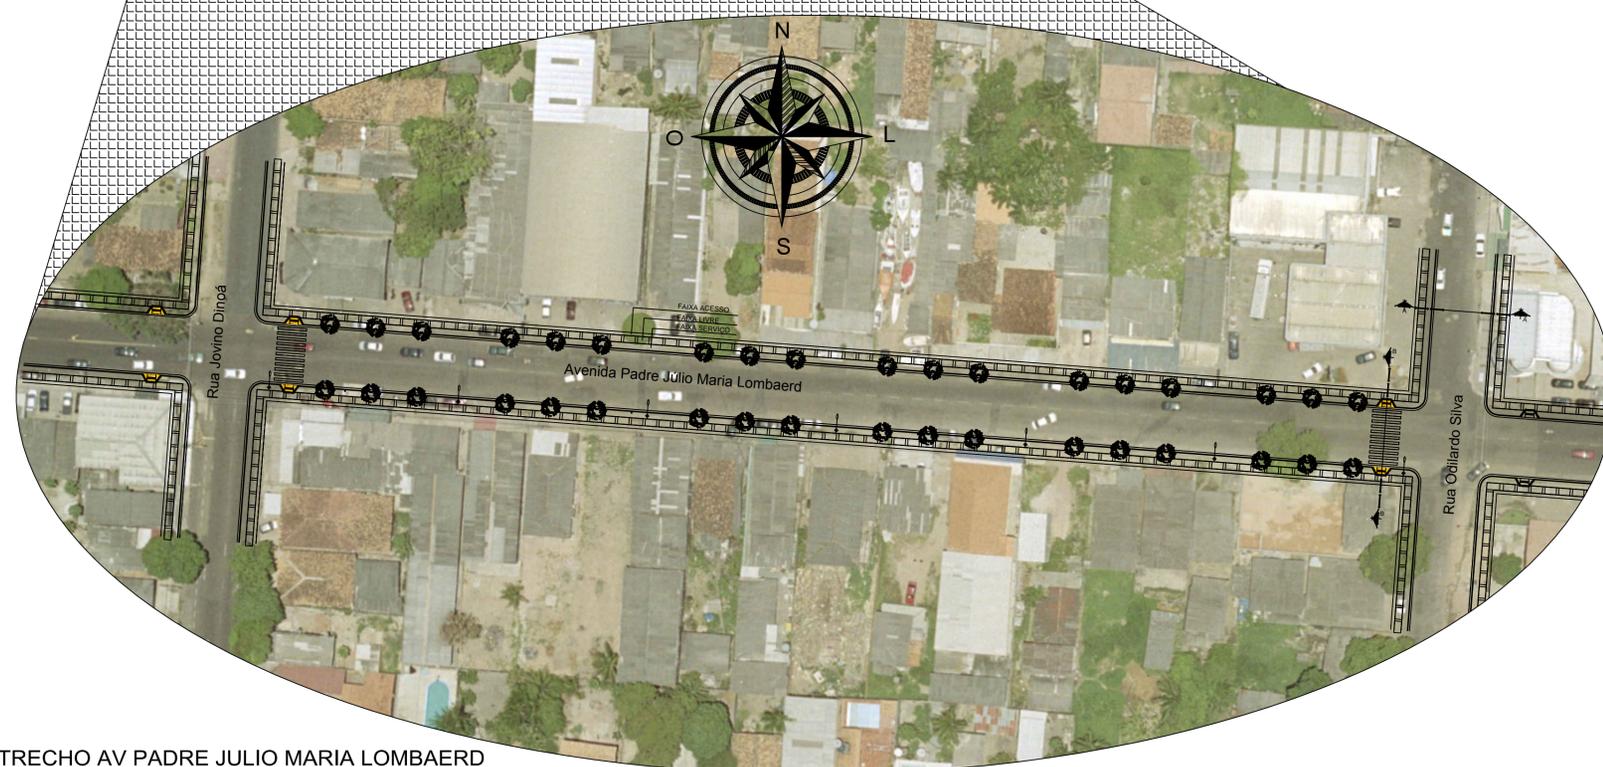


IMAGEM TRECHO AV PADRE JULIO MARIA LOMBAERD  
SEM ESCALA

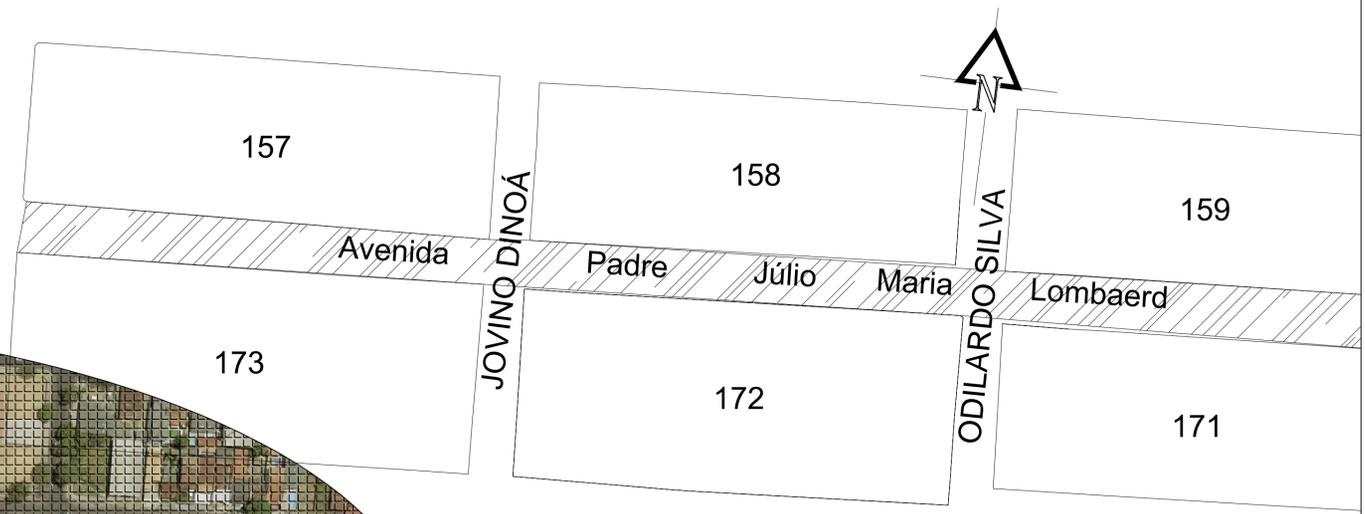

PLANTA DE SITUAÇÃO  
ESCALA 1:1500

UNIVERSIDADE FEDERAL DO AMAPA - UNIFAP			
PROJETO ARQUITETÔNICO			
PROPOSTA INTERVENÇÃO TRECHO AVENIDA PADRE JULIO MARIA LOMBAERD			
TÍTULO:	MOBILIDADE URBANA	ASSUNTO:	FOLHA:
CURSO:	ARQUITETURA E URBANISMO	PLANTA PLANTA DE SITUAÇÃO	02/02
TRABALHO DE CONCLUSÃO DE CURSO	PROFESSOR ORIENTADOR:		
DATA:	ESCALA:	ALUNO:	VISTO:
FEV/14	INDICADA	HAROLDO MONTEIRO PENNA	