



RIO AMAZONAS

PLANTA DE IMPLANTAÇÃO DA PROPOSTA URBANÍSTICA E ARQUITETÔNICA

1:500


 UNIVERSIDADE FEDERAL DO AMAPÁ - UNIFAP CURSO DE ARQUITETURA E URBANISMO			
PROPOSTA BIOClimÁTICA: COMPLEXO COMERCIAL E REESTRUTURAÇÃO URBANÍSTICA DO COMPLEXO BEIRA RIO E IGARAPÉ DAS MULHERES			
ACADEMICO:	TRABALHO DE CONCLUSÃO DO CURSO	ESCALA:	1:500
TIAGO VIEIRA PEREIRA	ASSUNTO: COMPLEXO BEIRA RIO	DATA:	15/01/2018
ORIENTADORA:	CONTEUDO: PLANTA DE IMPLANTAÇÃO DA PROPOSTA URBANÍSTICA E ARQUITETÔNICA	FEITO:	
MARCELLE VILAR			
			PROVA: 01 NOTA: 21

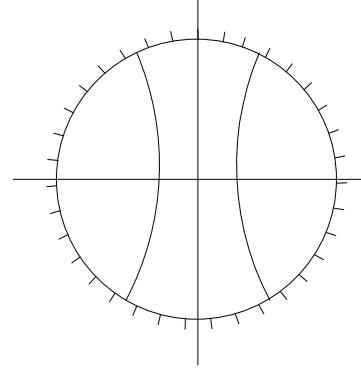


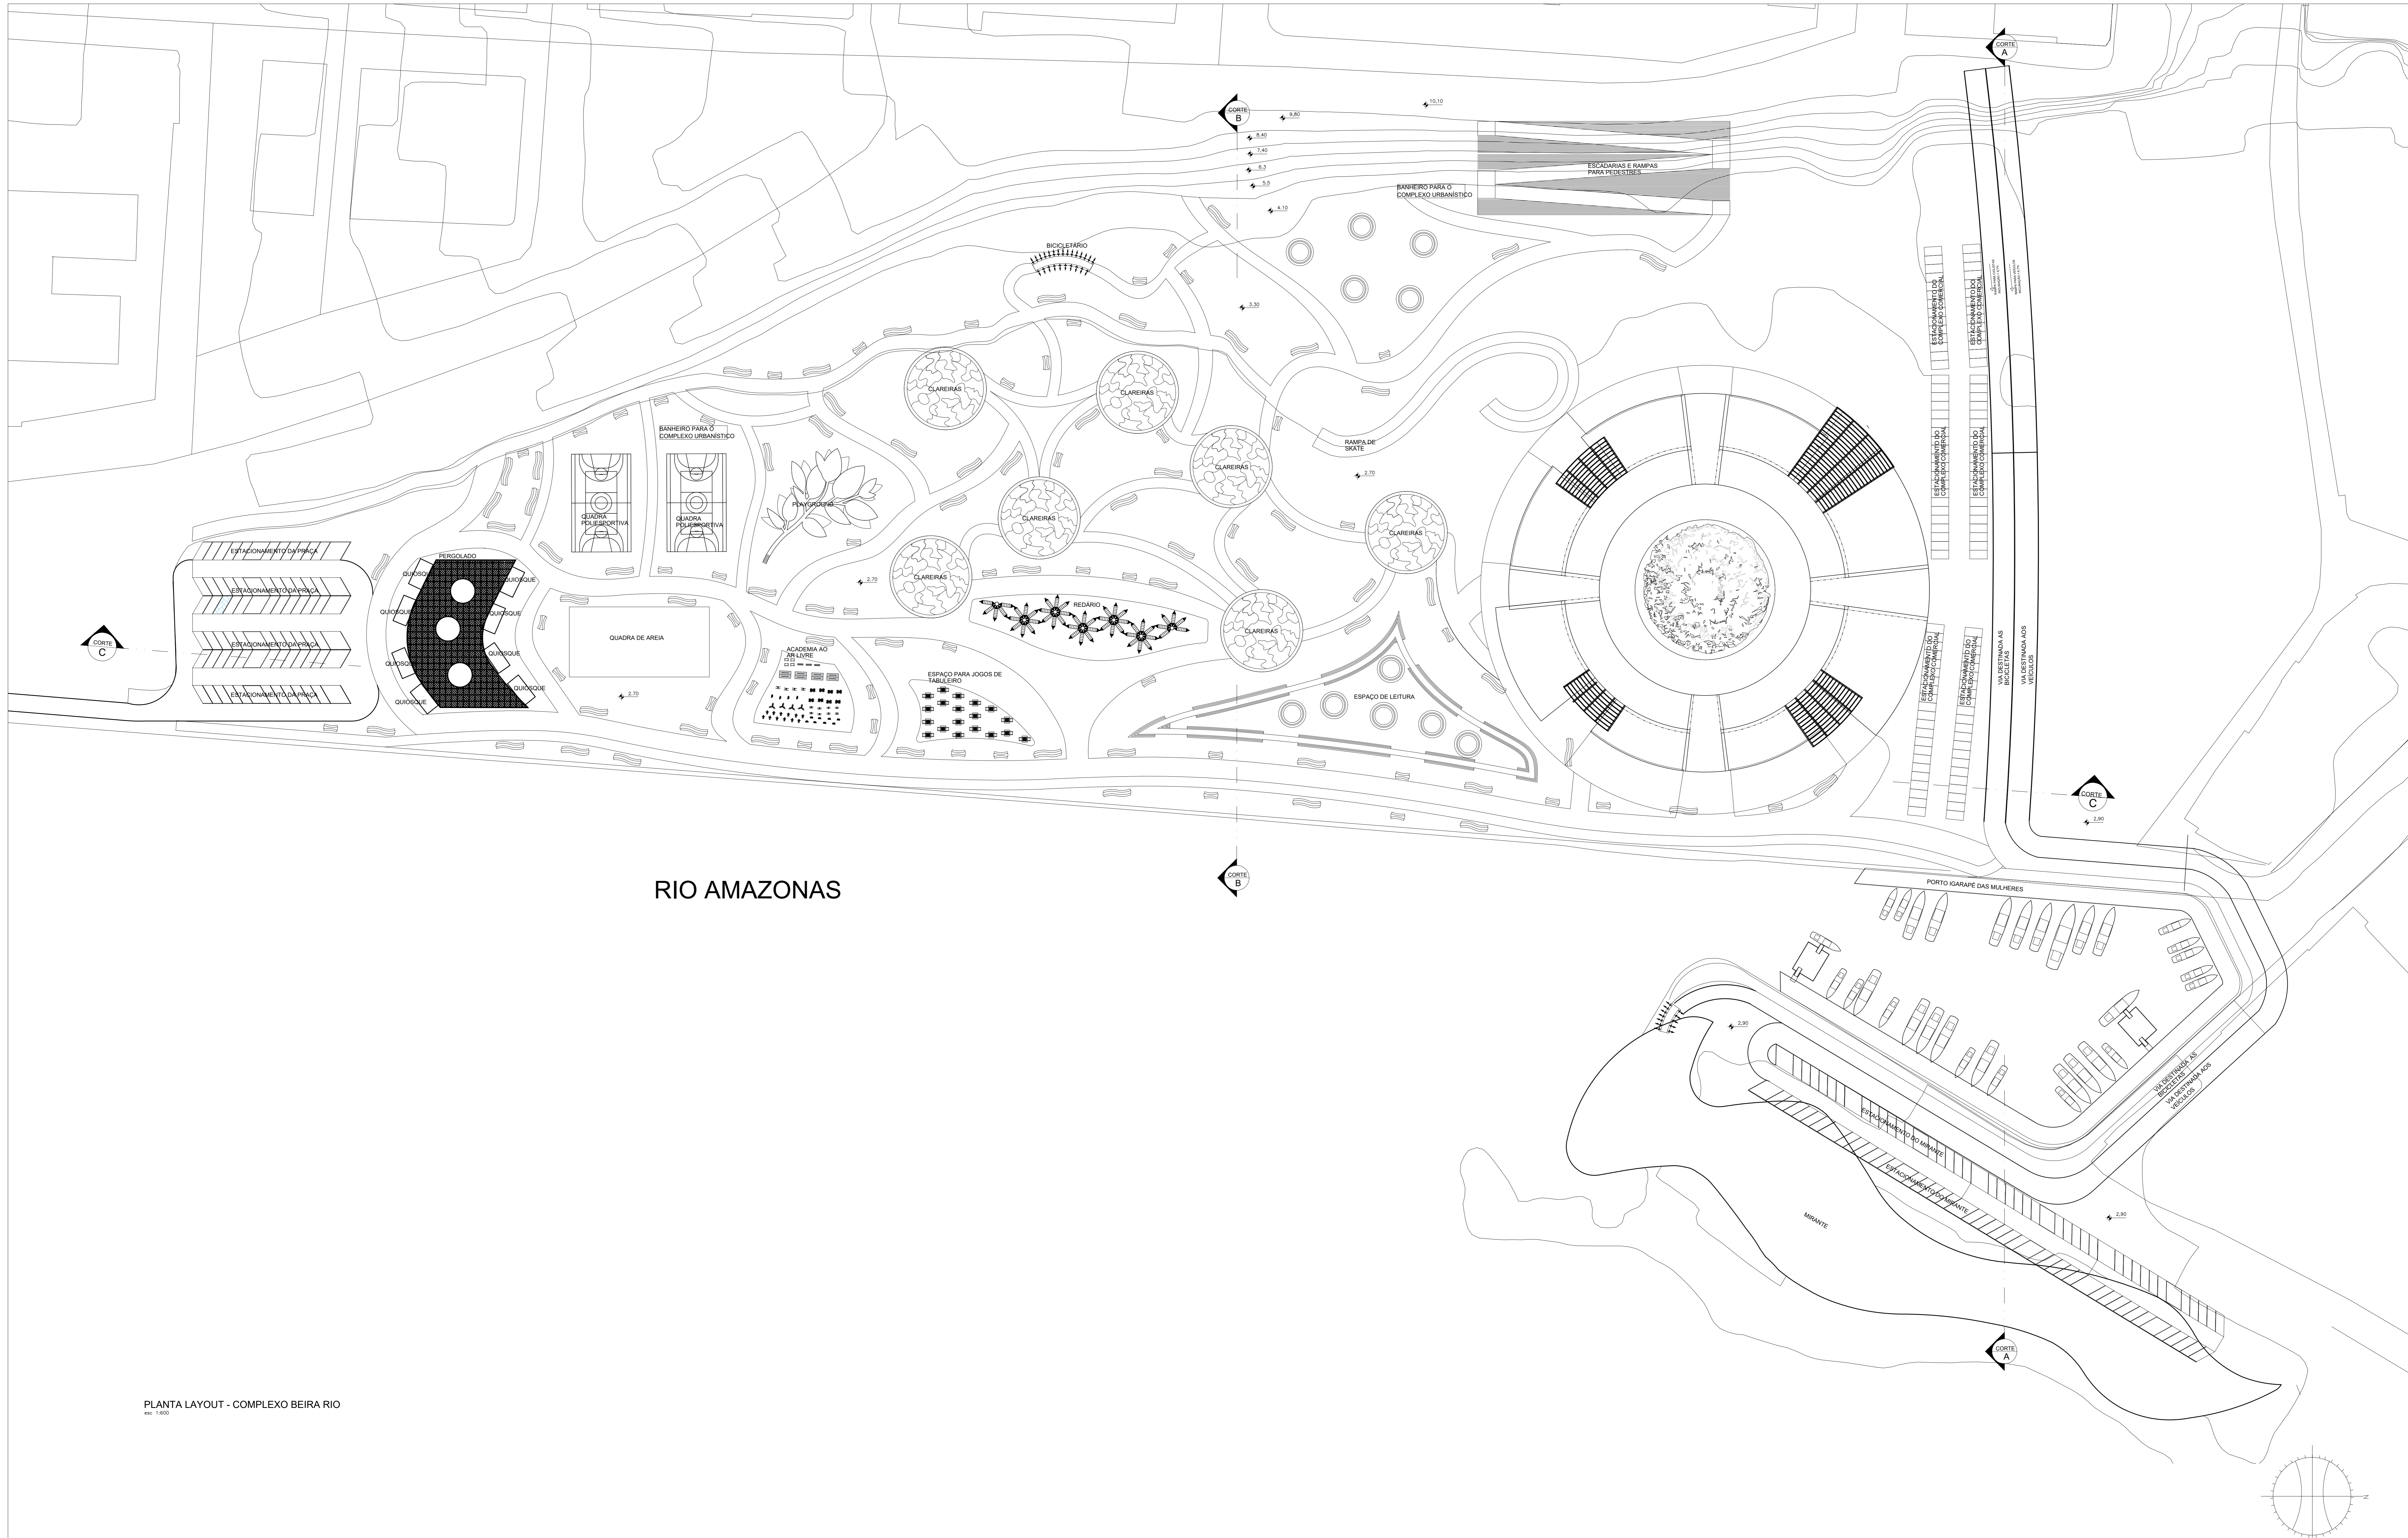

RIO AMAZONAS

PLANTA LAYOUT - COMPLEXO BEIRA RIO
esc. 1:500

 UNIVERSIDADE FEDERAL DO AMAPÁ - UNIFAP CURSO DE ARQUITETURA E URBANISMO			
PROPOSTA BIOMIMÉTICA: COMPLEXO COMERCIAL E REESTRUTURAÇÃO URBANÍSTICA DO COMPLEXO BEIRA RIO E IGARAPE DAS MULHERES			
ACADEMICO:	TRABALHO DE CONCLUSÃO DO CURSO	ESCALA:	1:600
TIAGO VIEIRA PEREIRA	ASSUNTO: COMPLEXO BEIRA RIO	DATA:	15/01/2018
ORIENTADORA:	CONTEUDO: PLANTA LAYOUT	FEITO:	
MARCELLE VILAR			
			PROPOSTA: 02 21

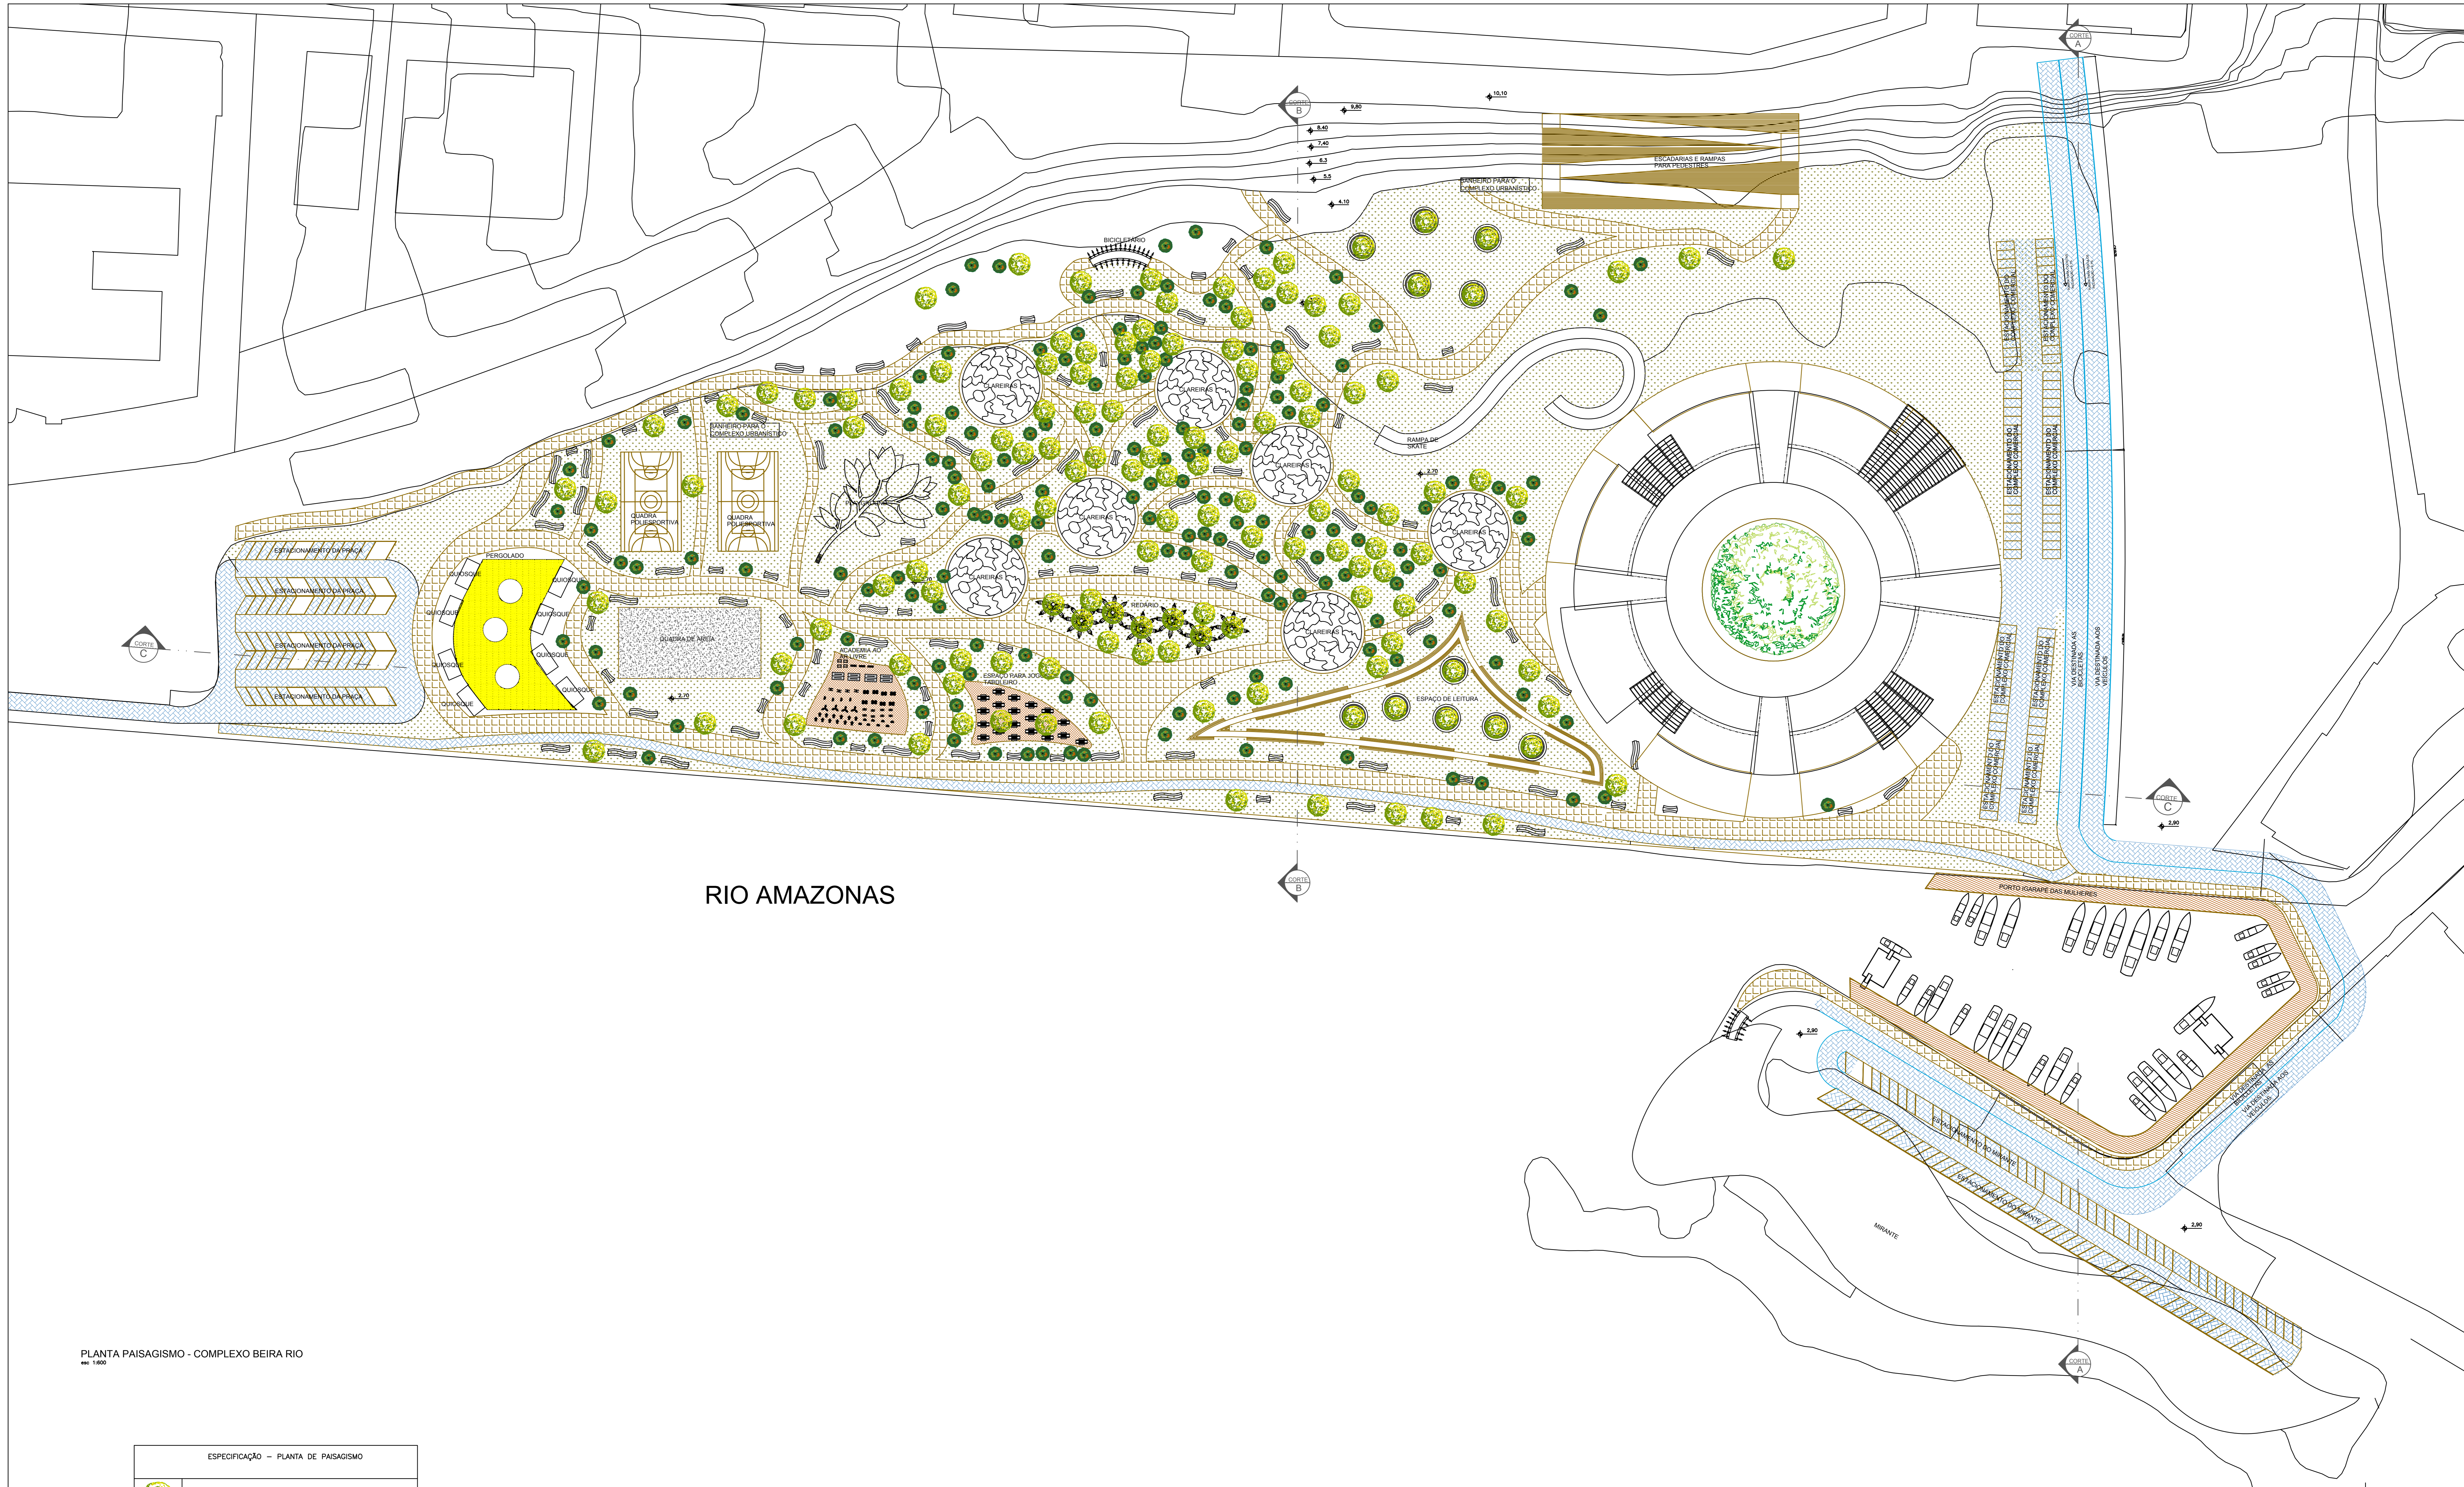


RIO AMAZONAS


PLANTA PAISAGISMO - COMPLEXO BEIRA RIO
esc 1:600

ESPECIFICAÇÃO - PLANTA DE PAISAGISMO	
	ARBORIZAÇÃO DE MÉDIO PORTE
	ARBORIZAÇÃO DE PEQUENO PORTE
	PISO DRENANTE
	PISO INTERTRAVADO
	DECK DE MADEIRA
	DECK DE MADEIRA PARA O PIER
	GRAMA


UNIVERSIDADE FEDERAL DO AMAPÁ - UNIFAP CURSO DE ARQUITETURA E URBANISMO			
PROPOSTA BIOLIMÁTICA: COMPLEXO COMERCIAL E REESTRUTURAÇÃO URBANÍSTICA DO COMPLEXO BEIRA RIO E IGARAPÉ DAS MULHERES			
ACADÊMICO: TIAGO VIEIRA PEREIRA	TRABALHO DE CONCLUSÃO DO CURSO RESUMO COMPLEXO BEIRA RIO	ESCALA: 1:600	DATA: 15/01/2018
ORIENTADORA: MARCELLE VILAR	CONTEÚDO: PLANTA DE PAISAGISMO	FOLHA: 03	TOTAL: 21

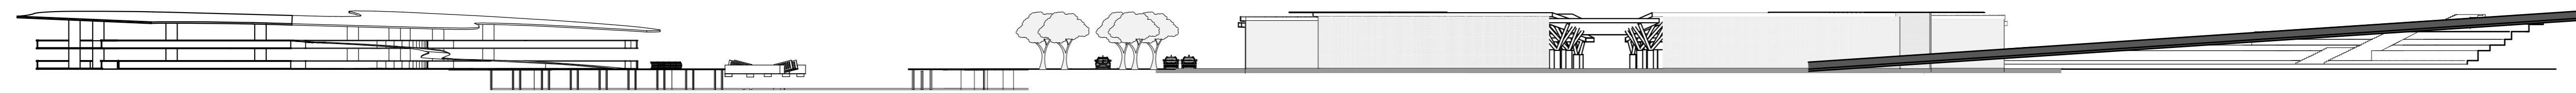

CORTE A
esc. 1:500

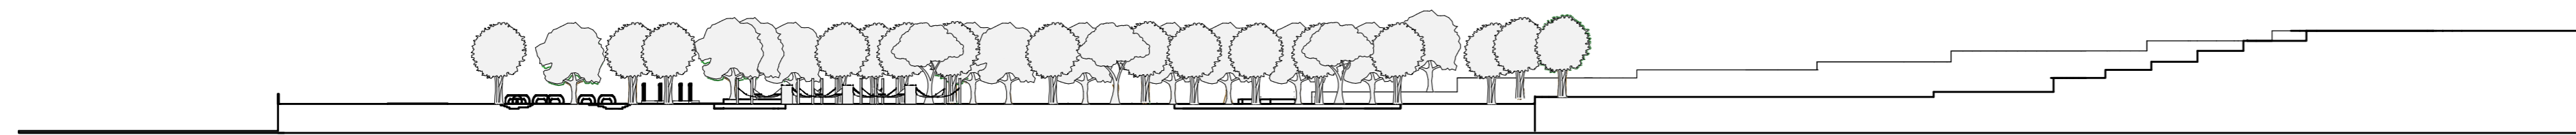

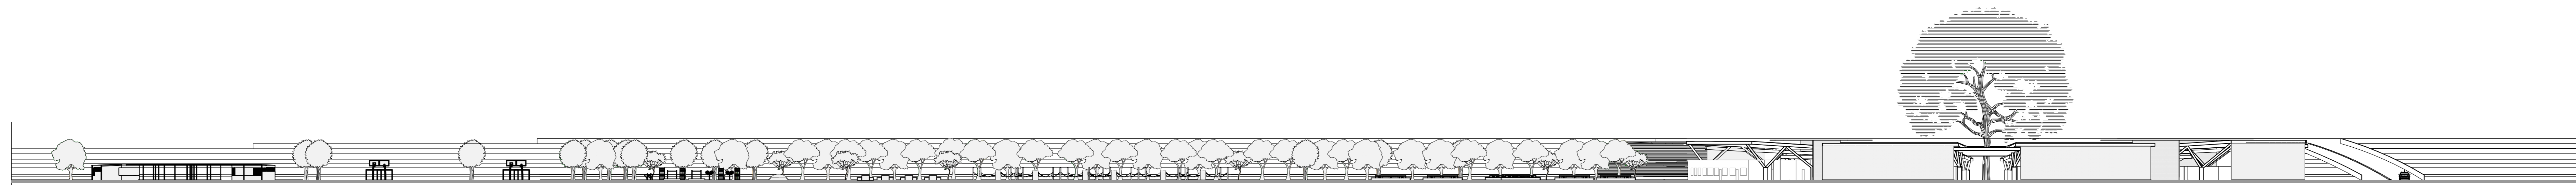


CORTE B
esc. 1:500




CORTE C
esc. 1:500


TABELA DE ESQUADRIAS				
IDENTIFICAÇÃO	DESCRIÇÃO	DIMENSÕES	PEÇORIL	QTD.
Ⓚ	PORTA DE CORRER EM MADEIRA	0,90 x 2,10	-	17
Ⓛ	PORTA DE MADEIRA	0,80 x 2,10	-	44
Ⓜ	PORTA DE CORRER EM MADEIRA; DUAS FOLHAS	1,50 x 2,10	-	1
Ⓨ	PORTA DE MADEIRA	0,90 x 2,10	-	4
Ⓩ	JANELA EM MADEIRA	1,50 x 2,00	1,00	8
Ⓩ	BALANÇIM EM MADEIRA	2,00 x 0,60	1,70	33
Ⓩ	VÃO NA PAREDE VERDE	2,00 x 2,10	-	33

ESPECIFICAÇÕES	
	PISO ANTIDERRAPANTE PARA ÁREAS MOLHADAS
	PILARES ESTRUTURAIS PARA SUSTENTAÇÃO DA COBERTURA VERDE

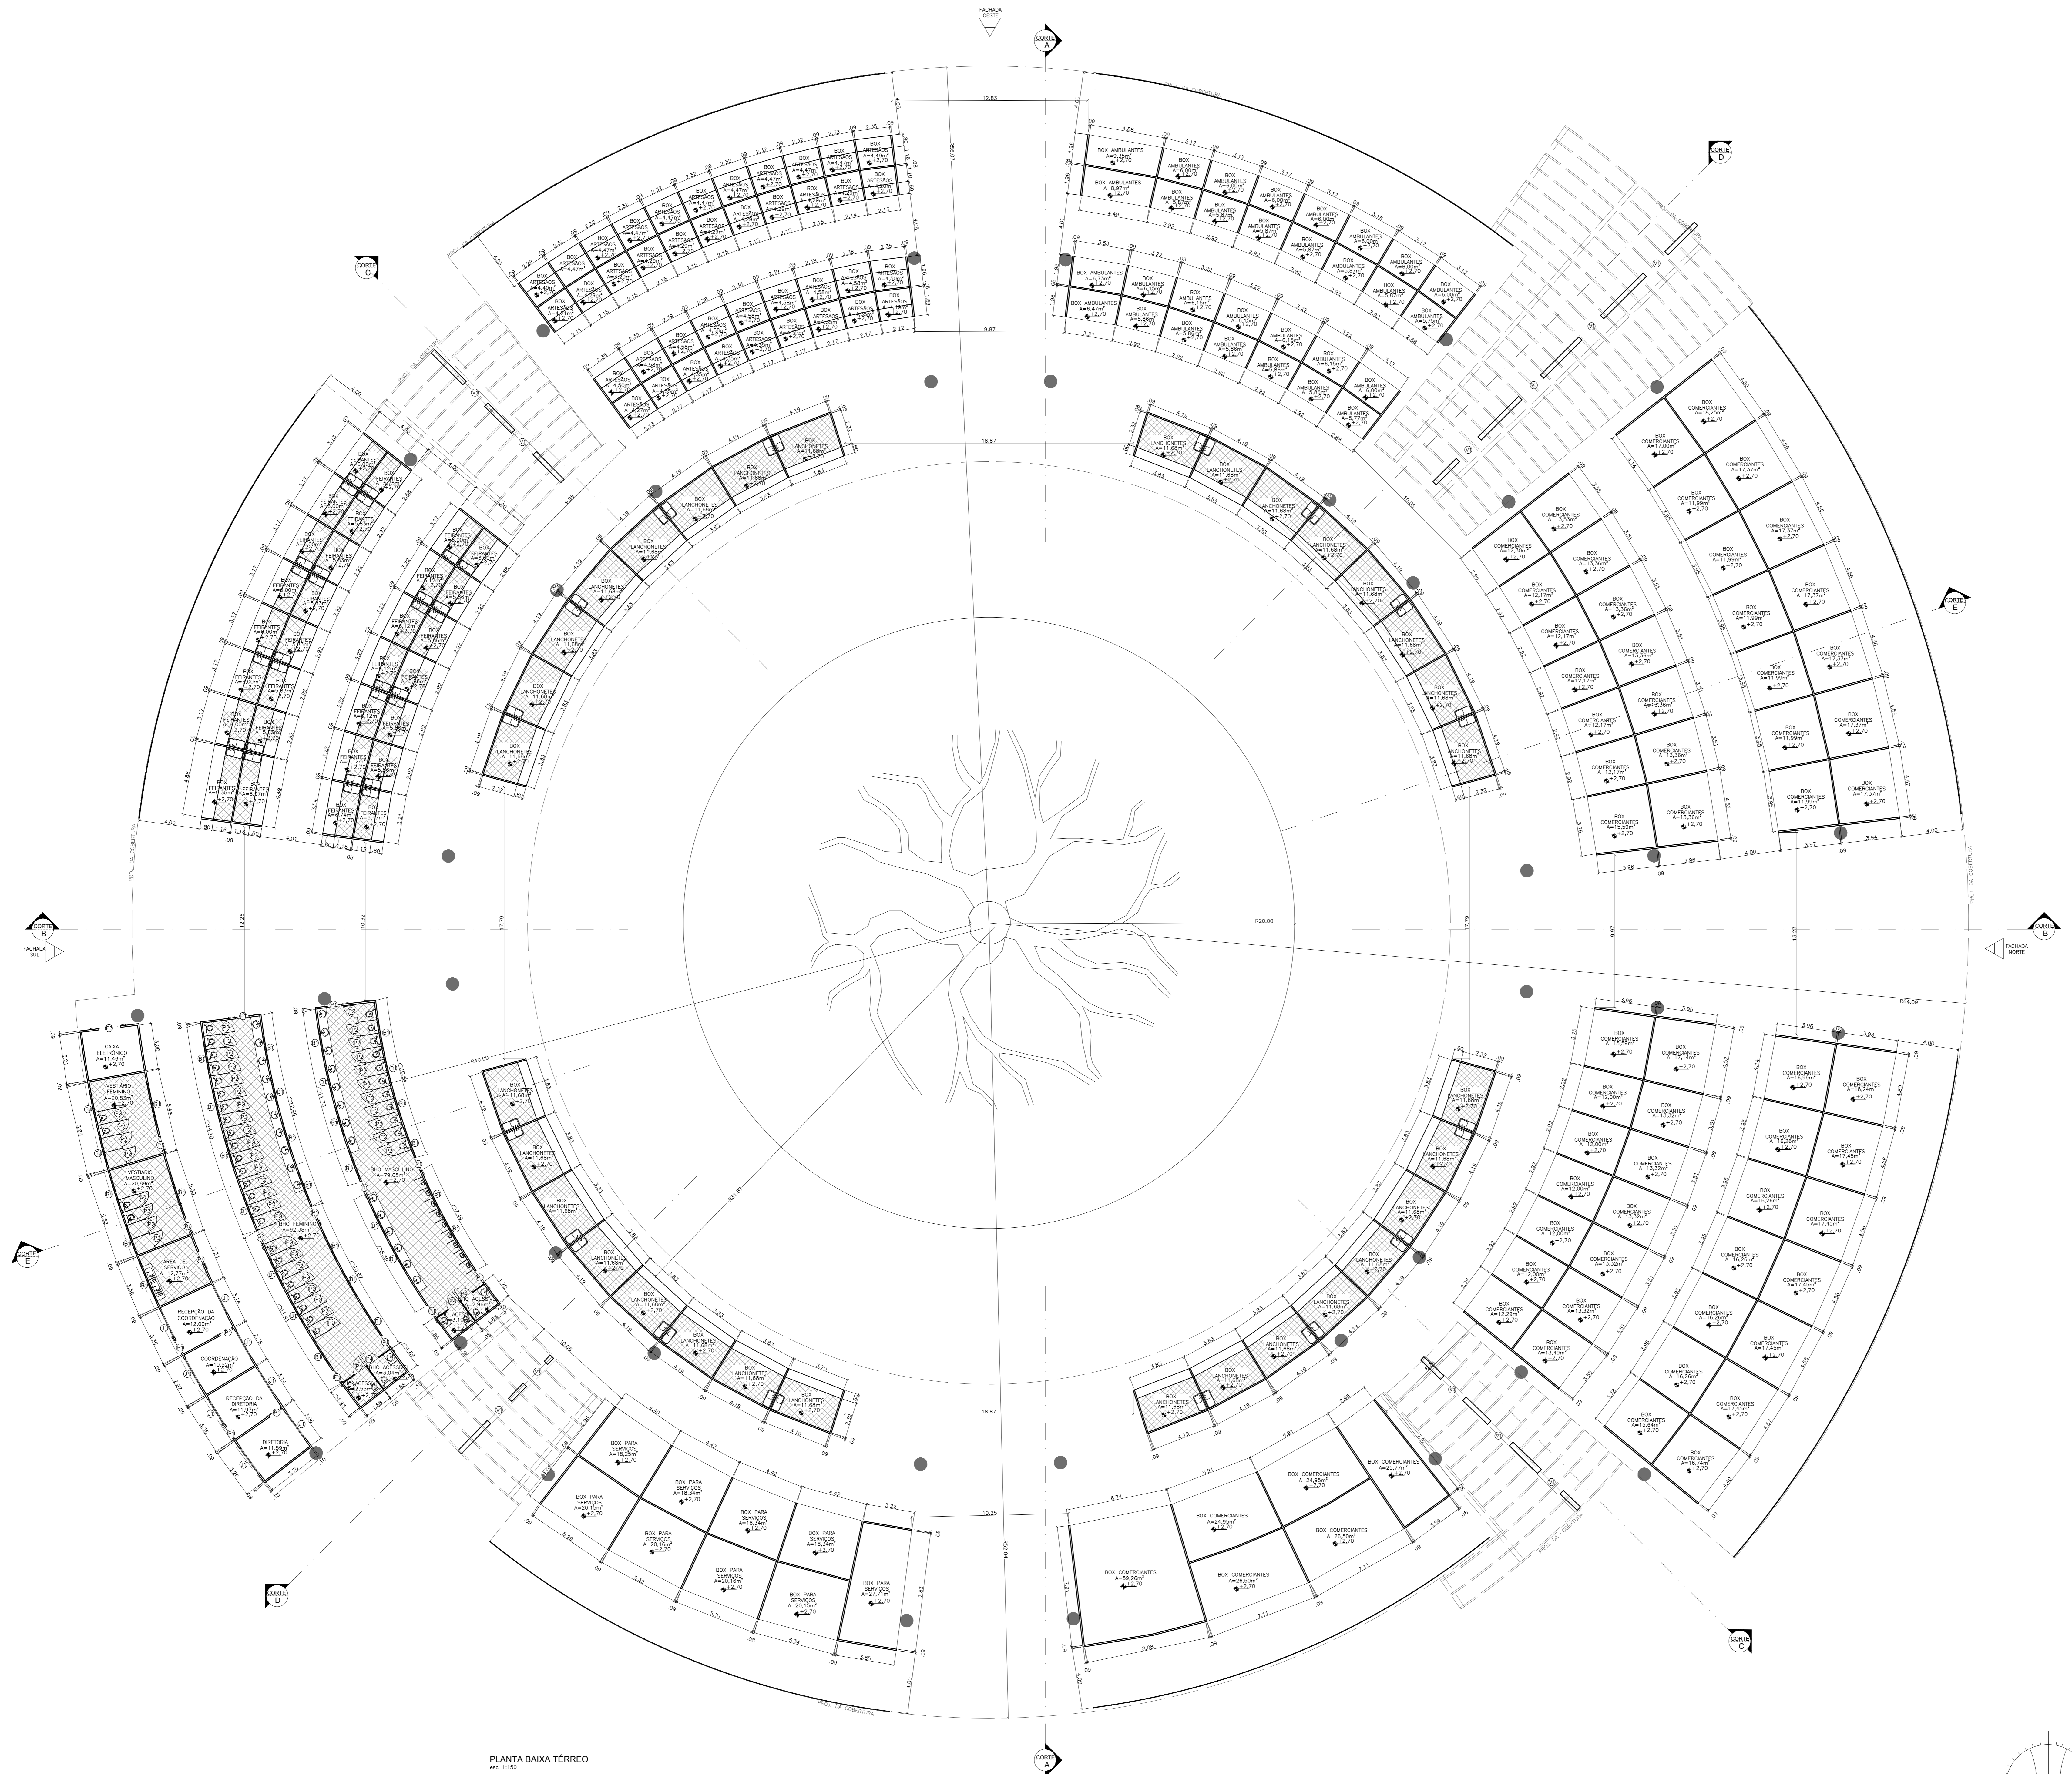



PLANTA BAIXA TÉRREO
 00 - 1/100

 UNIVERSIDADE FEDERAL DO AMAPÁ - UNIFAP CURSO DE ARQUITETURA E URBANISMO			
PROPOSTA BIOClimática: COMPLEXO COMERCIAL E REESTRUTURAÇÃO URBANÍSTICA DO COMPLEXO BEIRA RIO E IGARAPÉ DAS MULHERES			
ACADEMICO:	TRABALHO DE CONCLUSÃO DO CURSO	ESCALA:	1/150
TIAGO VIEIRA PEREIRA		DATA:	15/01/2018
ORIENTADORA:	COMPLEXO COMERCIAL	PROJETO:	05
MARCELLE VILAR	CONTÉUDO: PLANTA BAIXA TÉRREO	VISTO:	21

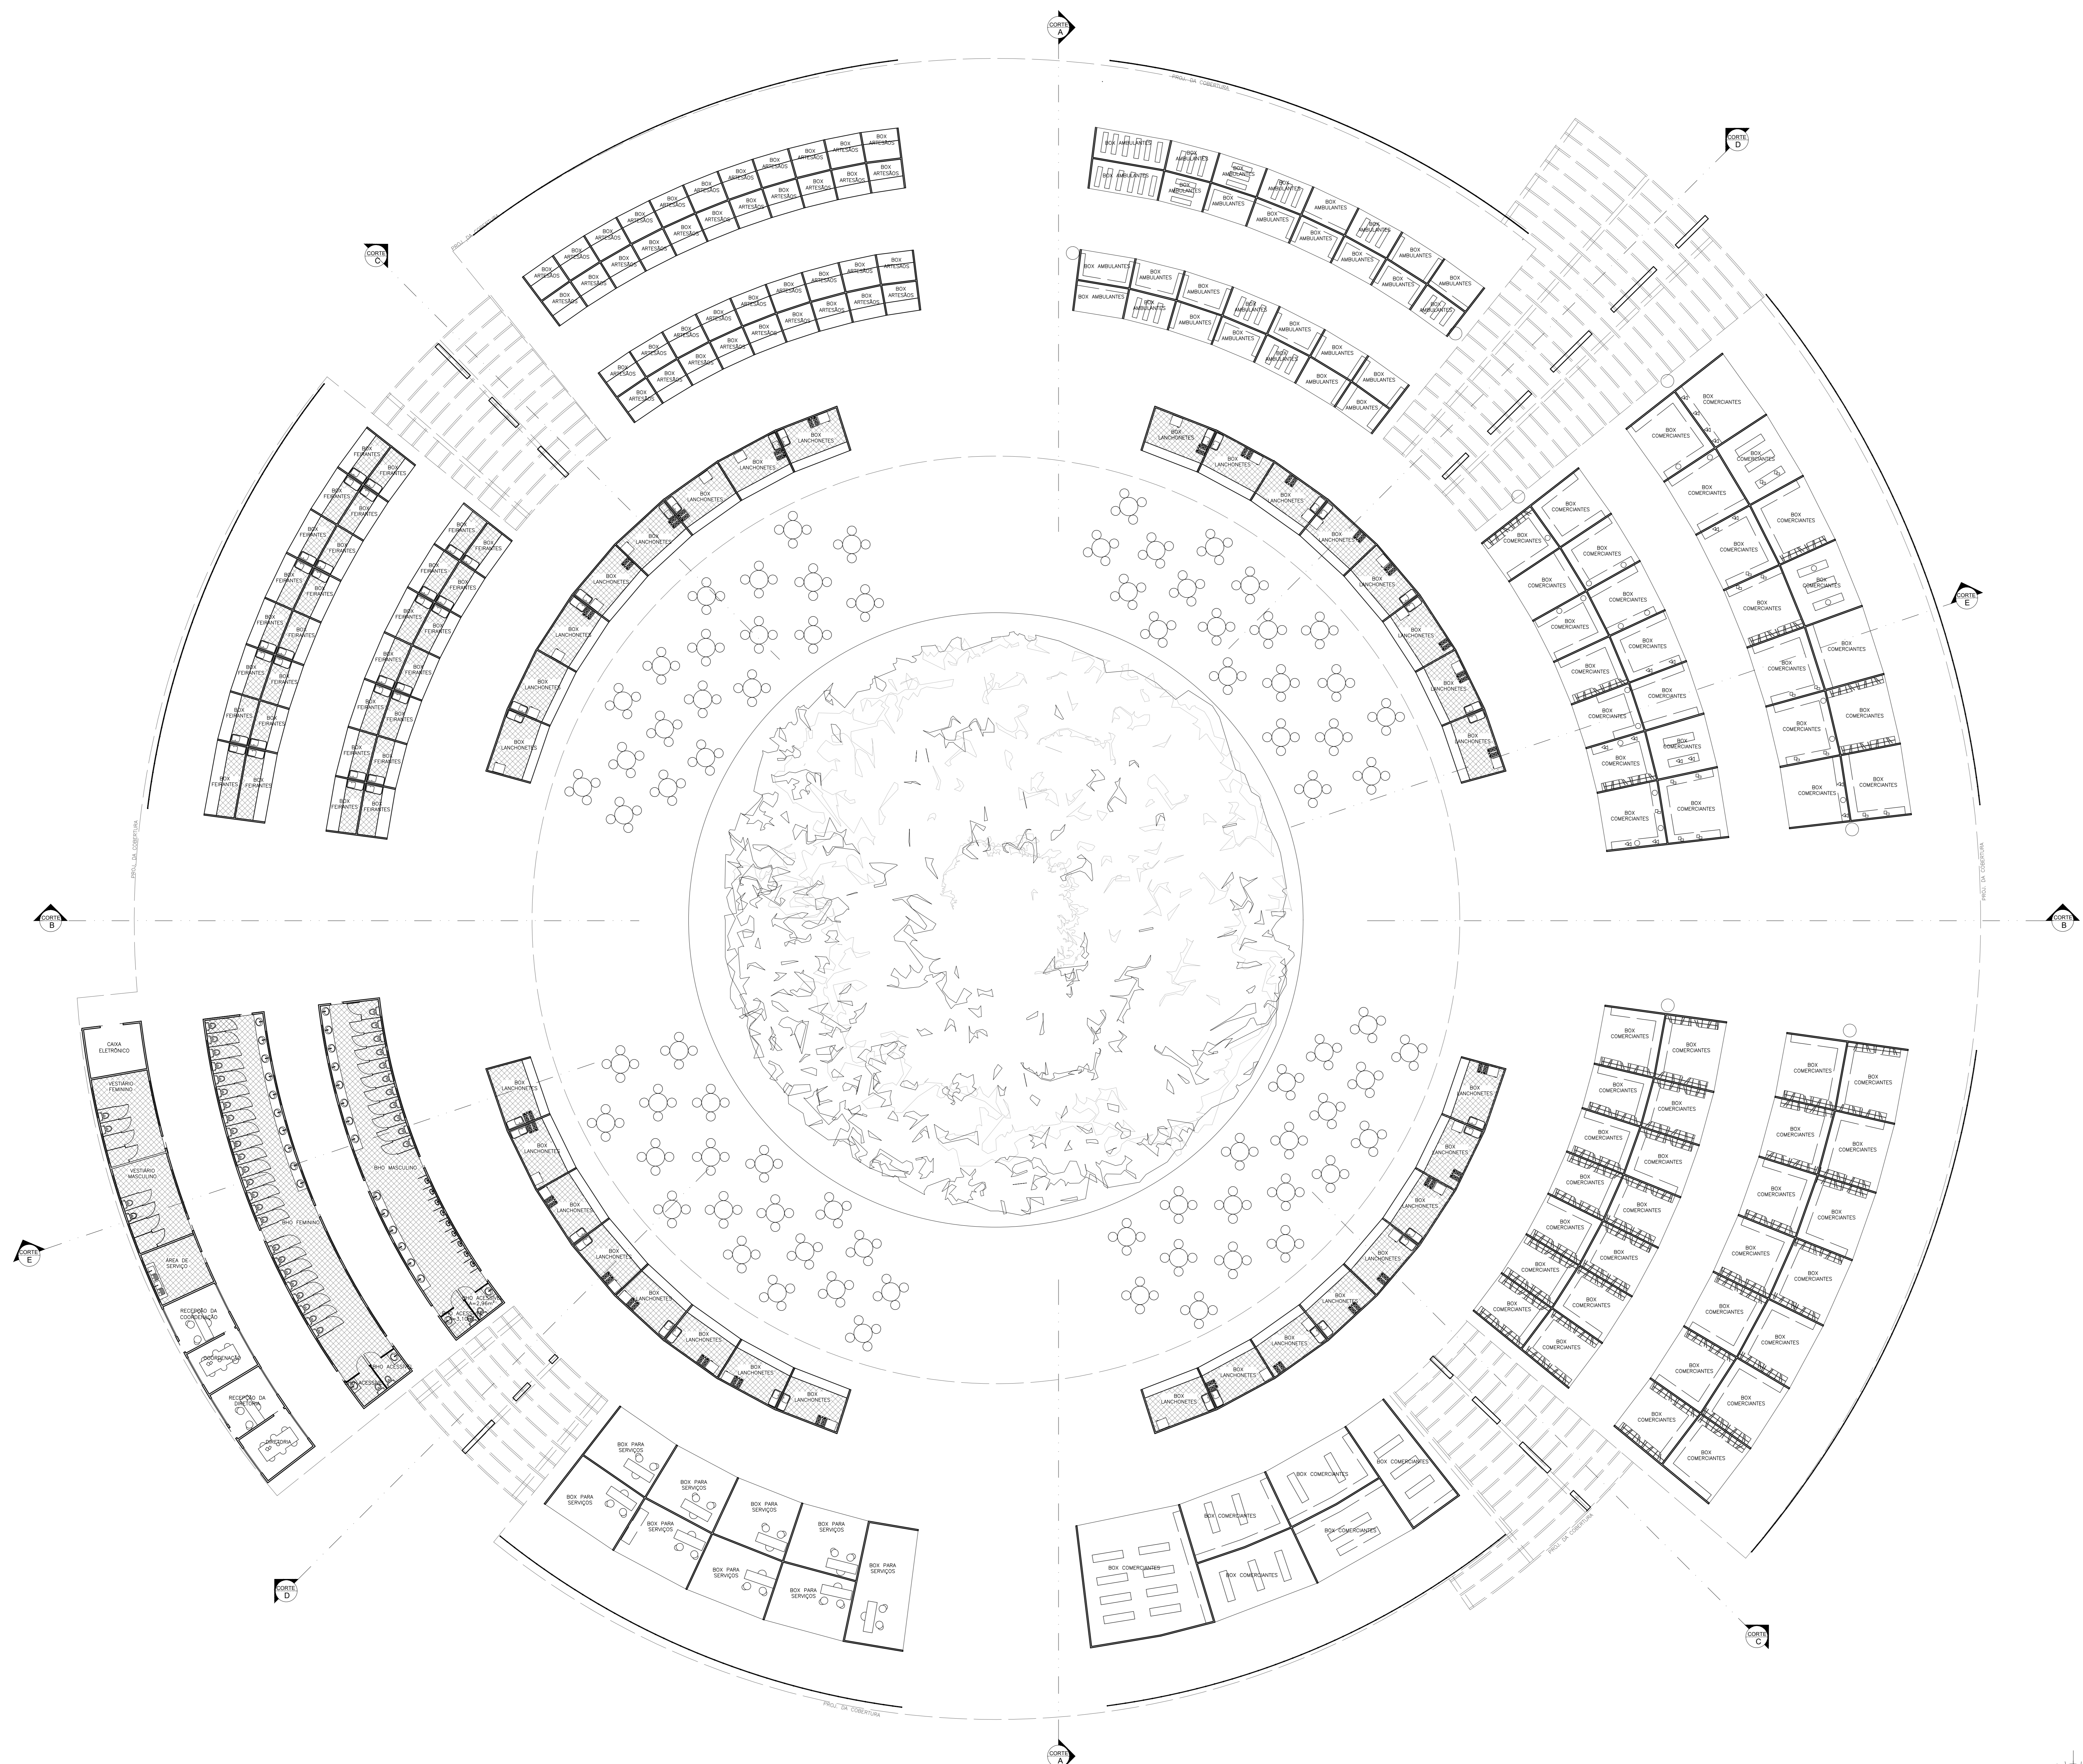



PLANTA LAYOUT TERREO
esc. 1/150

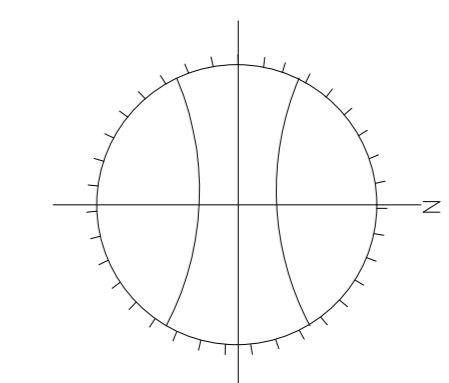


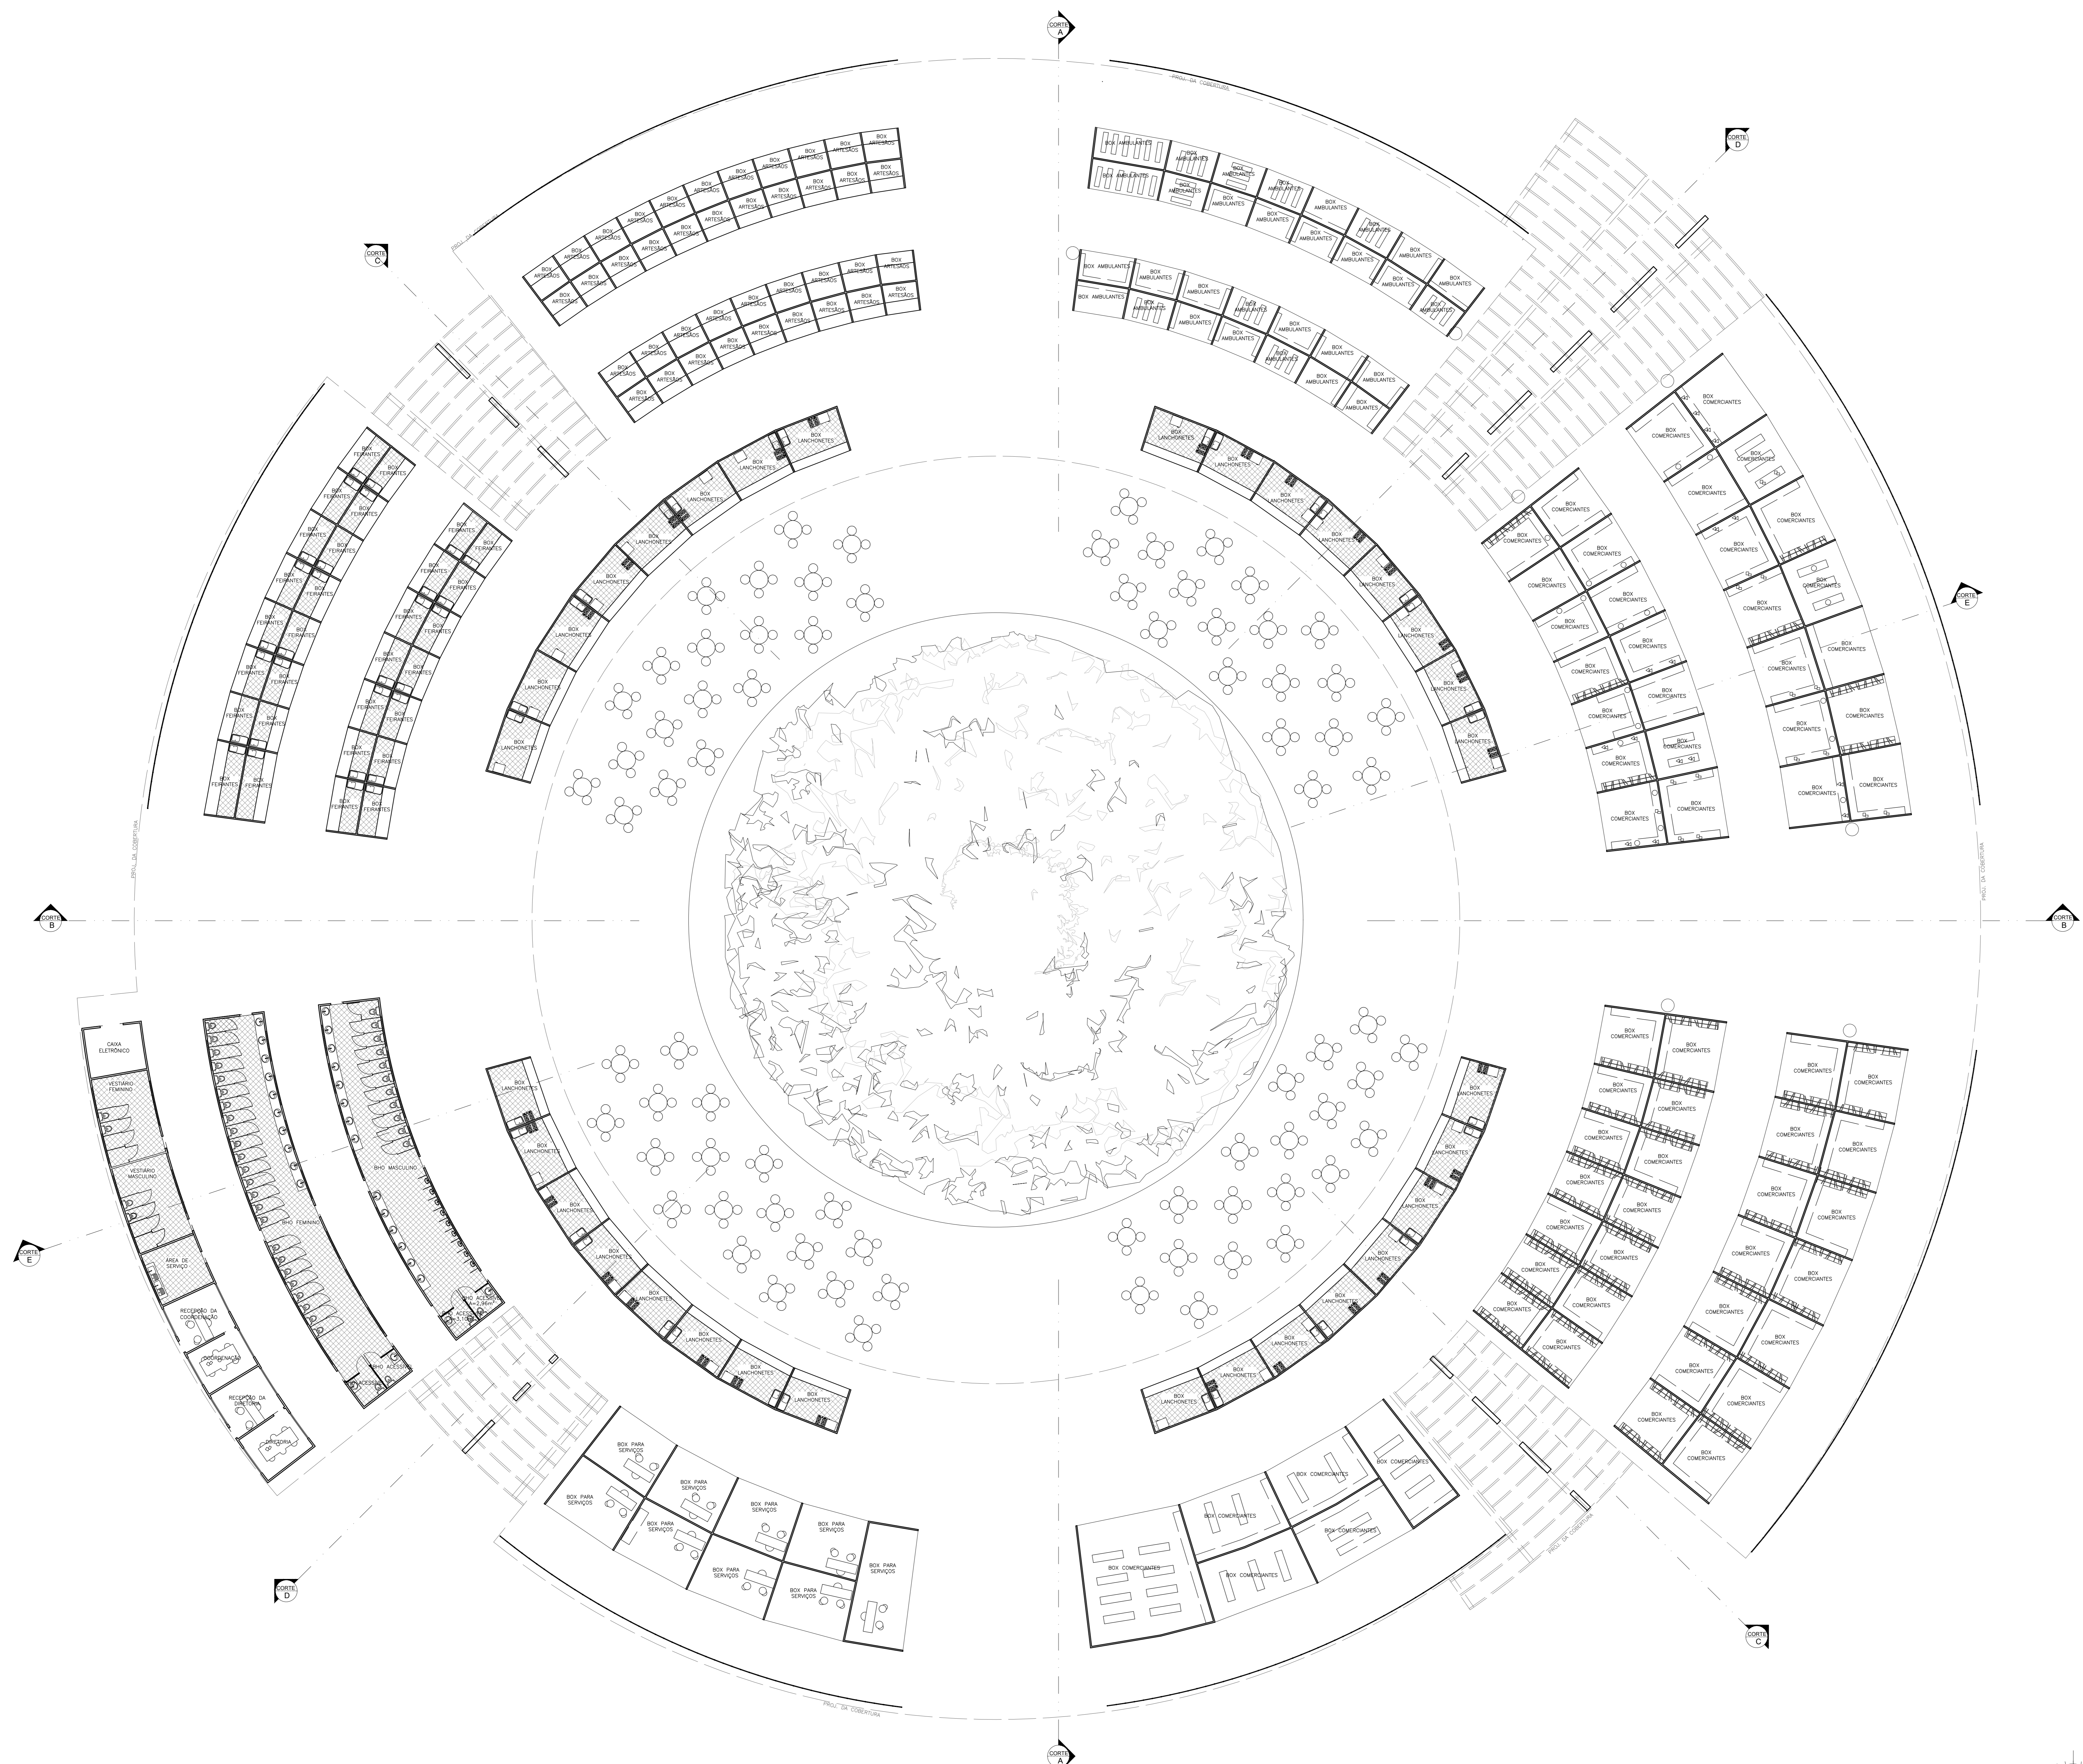


PLANTA LAYOUT TERREO
esc. 1/150

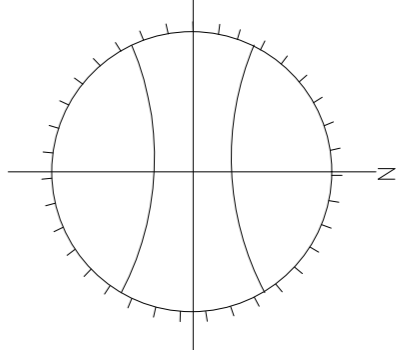


 UNIVERSIDADE FEDERAL DO PARÁ - UNIFAP CURSO DE ARQUITETURA E URBANISMO			
PROPOSTA BIOLIMÁTICA: COMPLEXO COMERCIAL E REESTRUTURAÇÃO URBANÍSTICA DO COMPLEXO BEIRA RIO E IGARAPÉ DAS MULHERES			
ACADEMICO: TIAGO VIEIRA PEREIRA	TRABALHO DE CONCLUSÃO DO CURSO	ESCALA: 1/150	PERÍODO: 06
ORIENTADORA: MARCELLE VILAR	ASSUNTO: COMPLEXO COMERCIAL	DATA: 15/01/2018	21
CONTÉUDO: PLANTA LAYOUT		VISTO:	

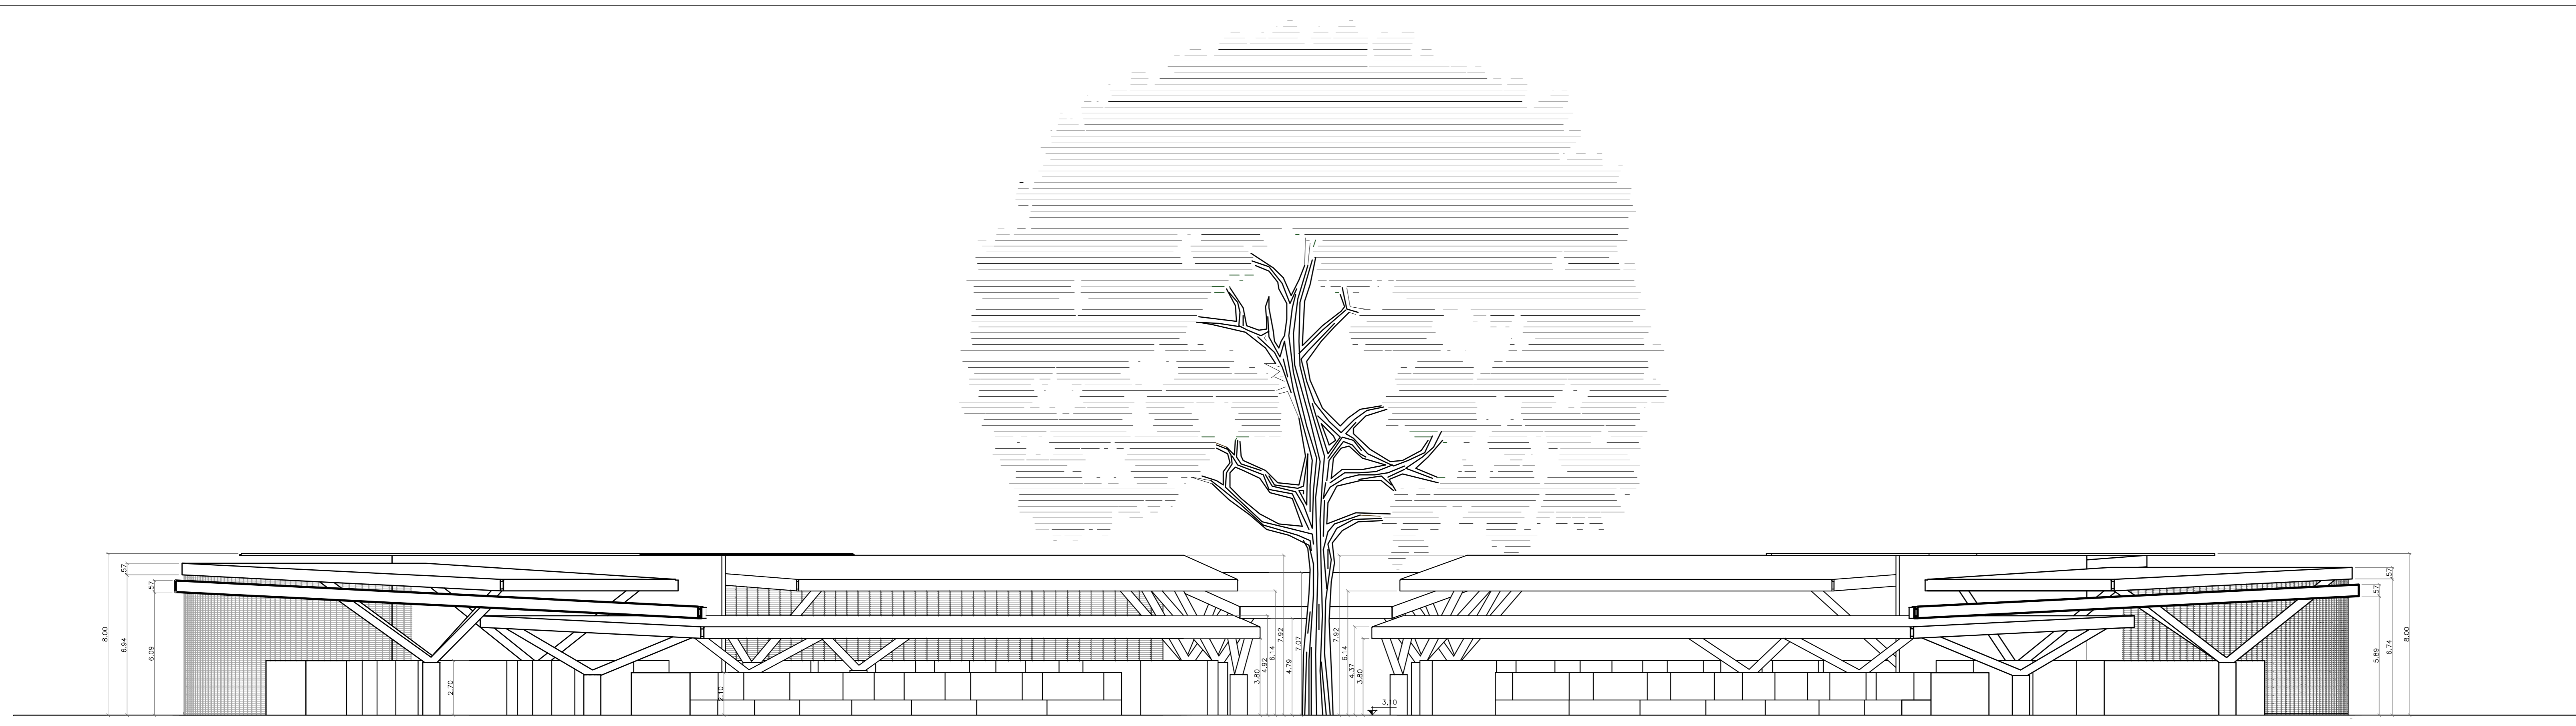


CORTE A
esc: 1/150

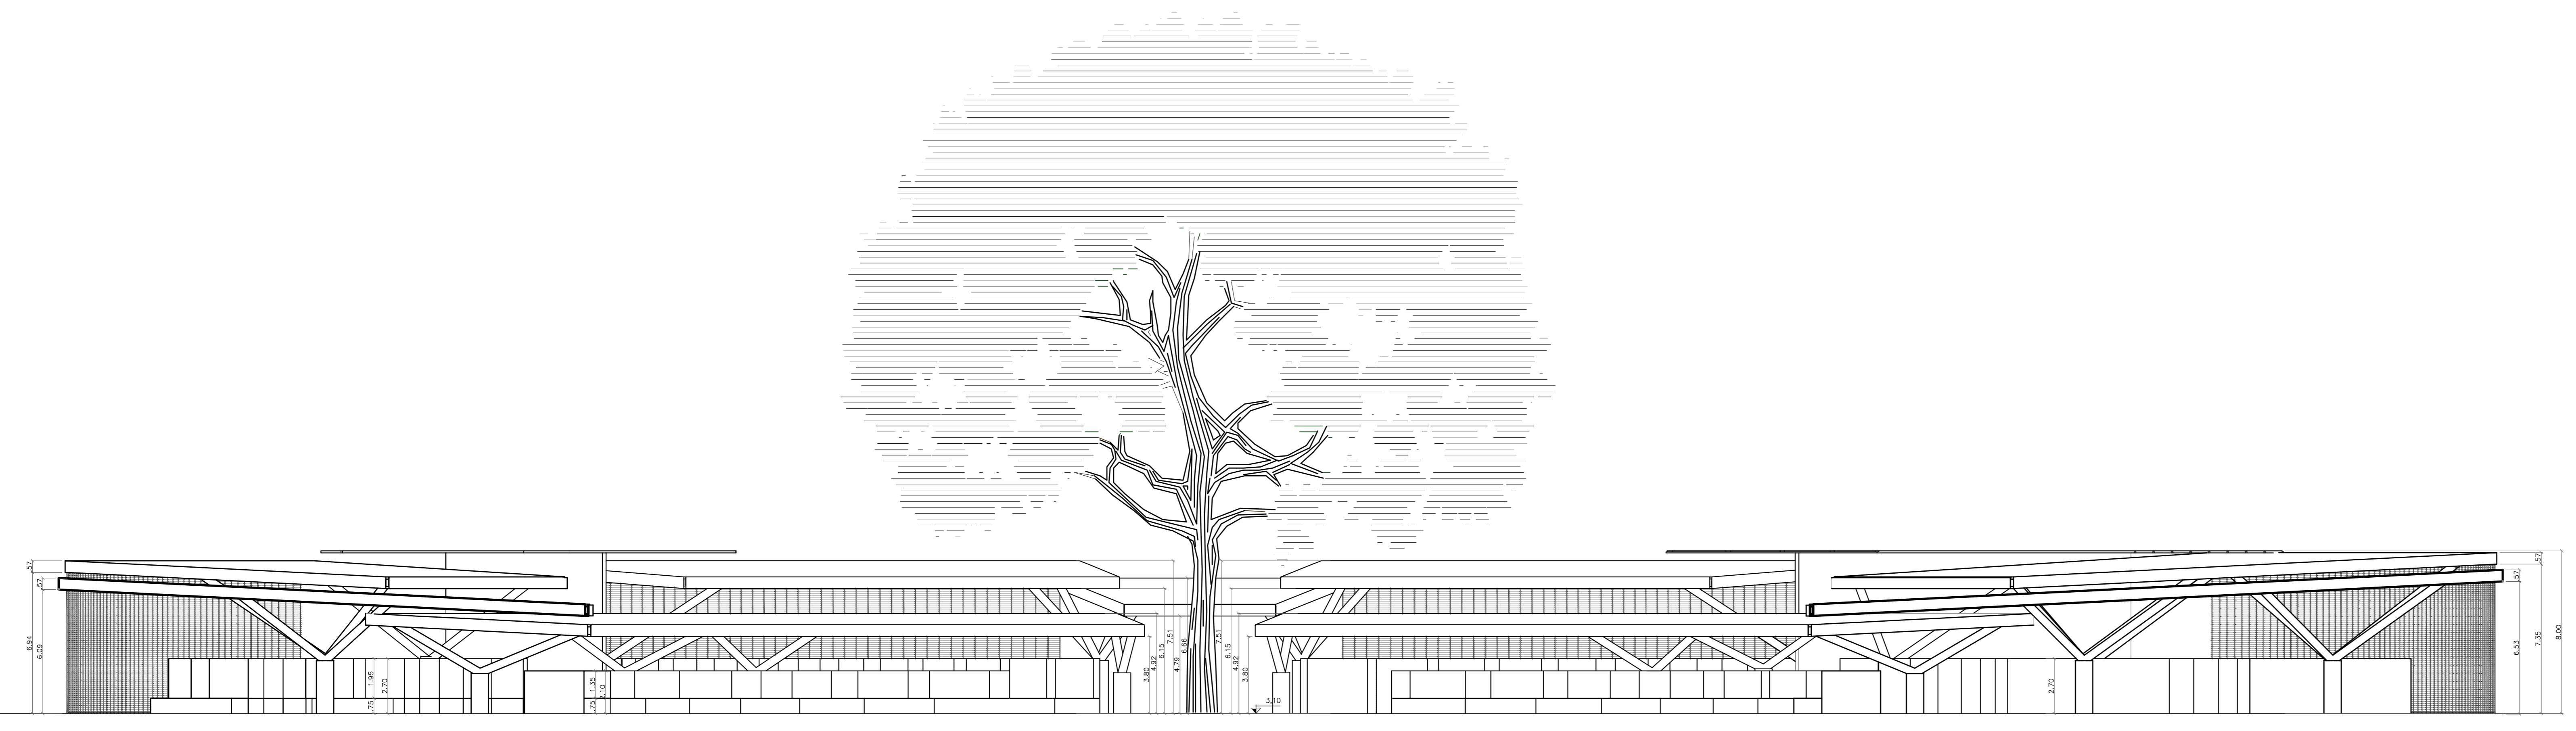

CORTE B
esc: 1/150

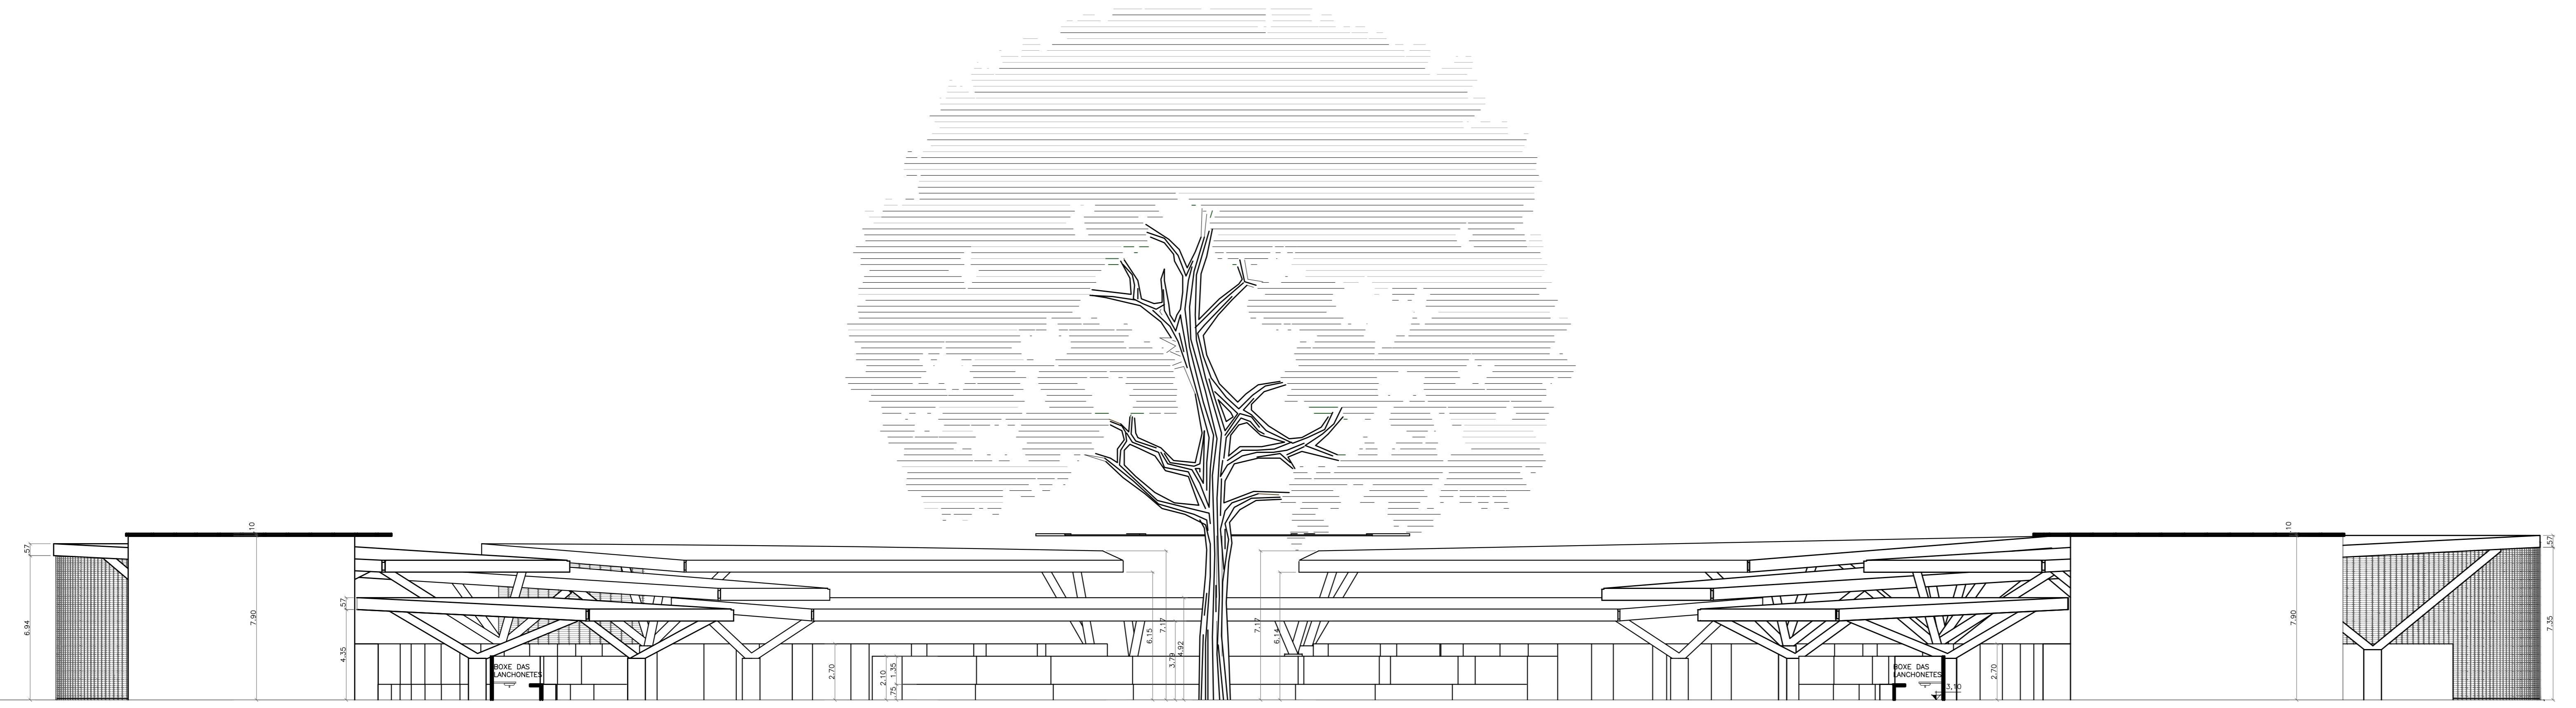


CORTE C
esc: 1/150

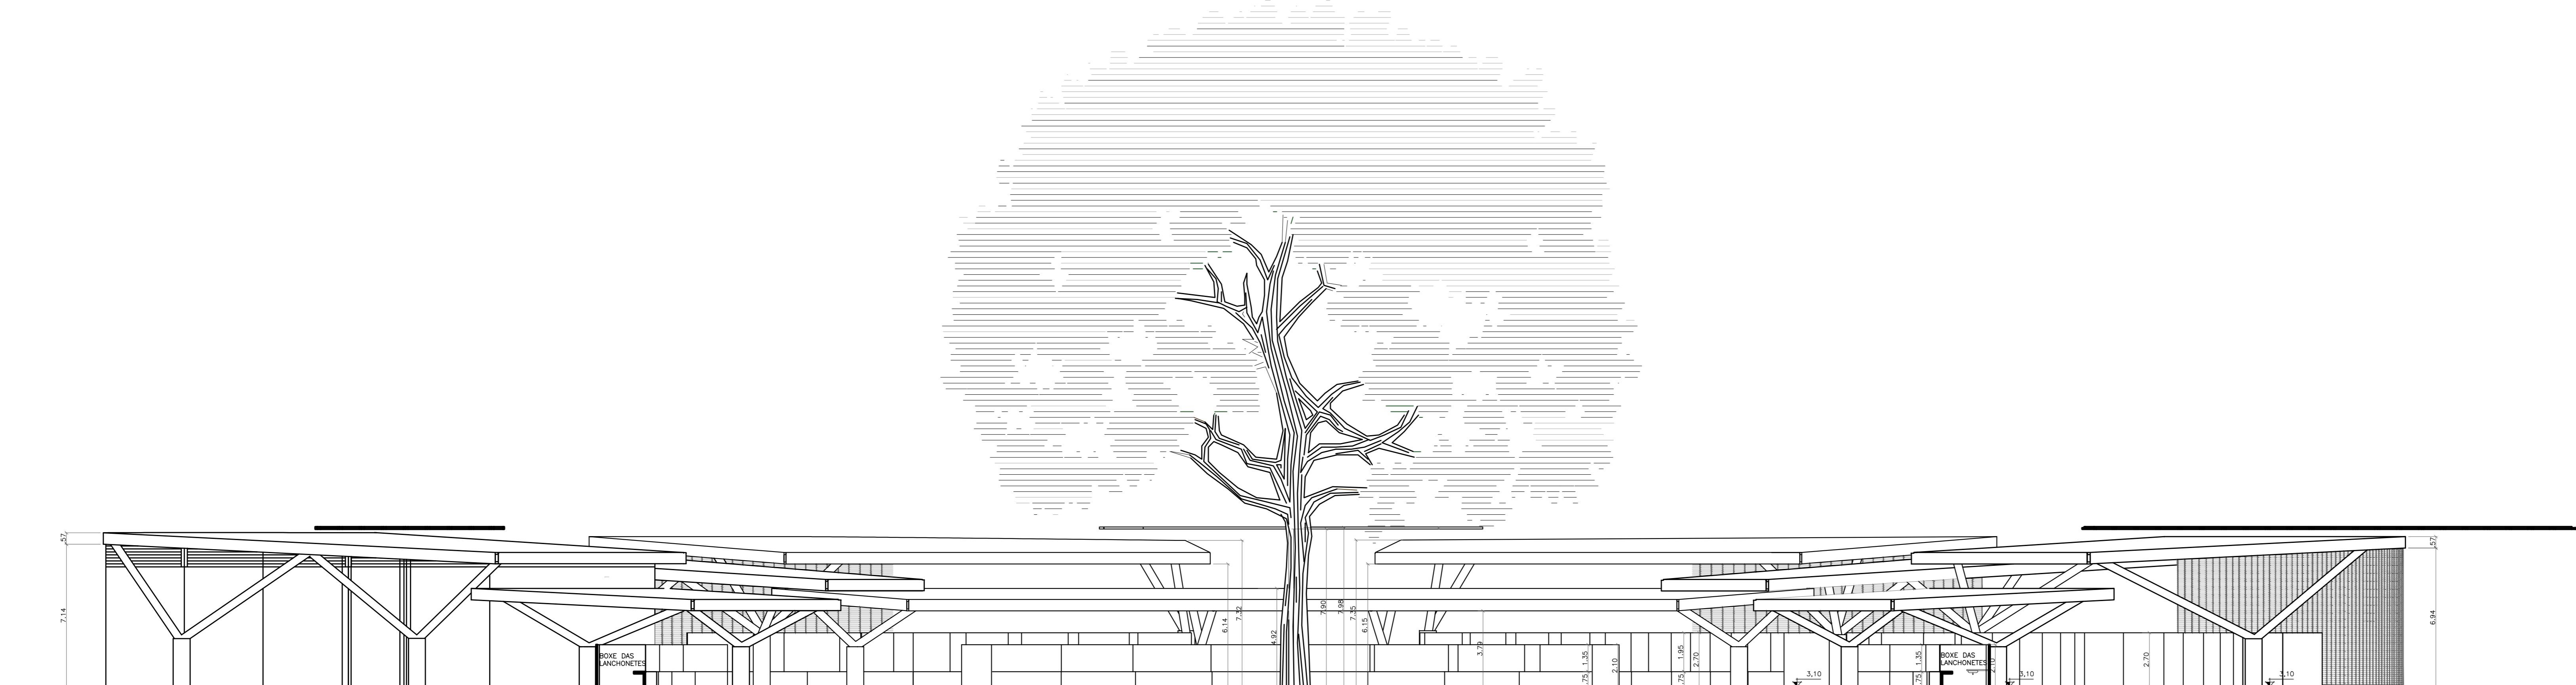


CORTE D
esc: 1:150



CORTE E
esc: 1:150

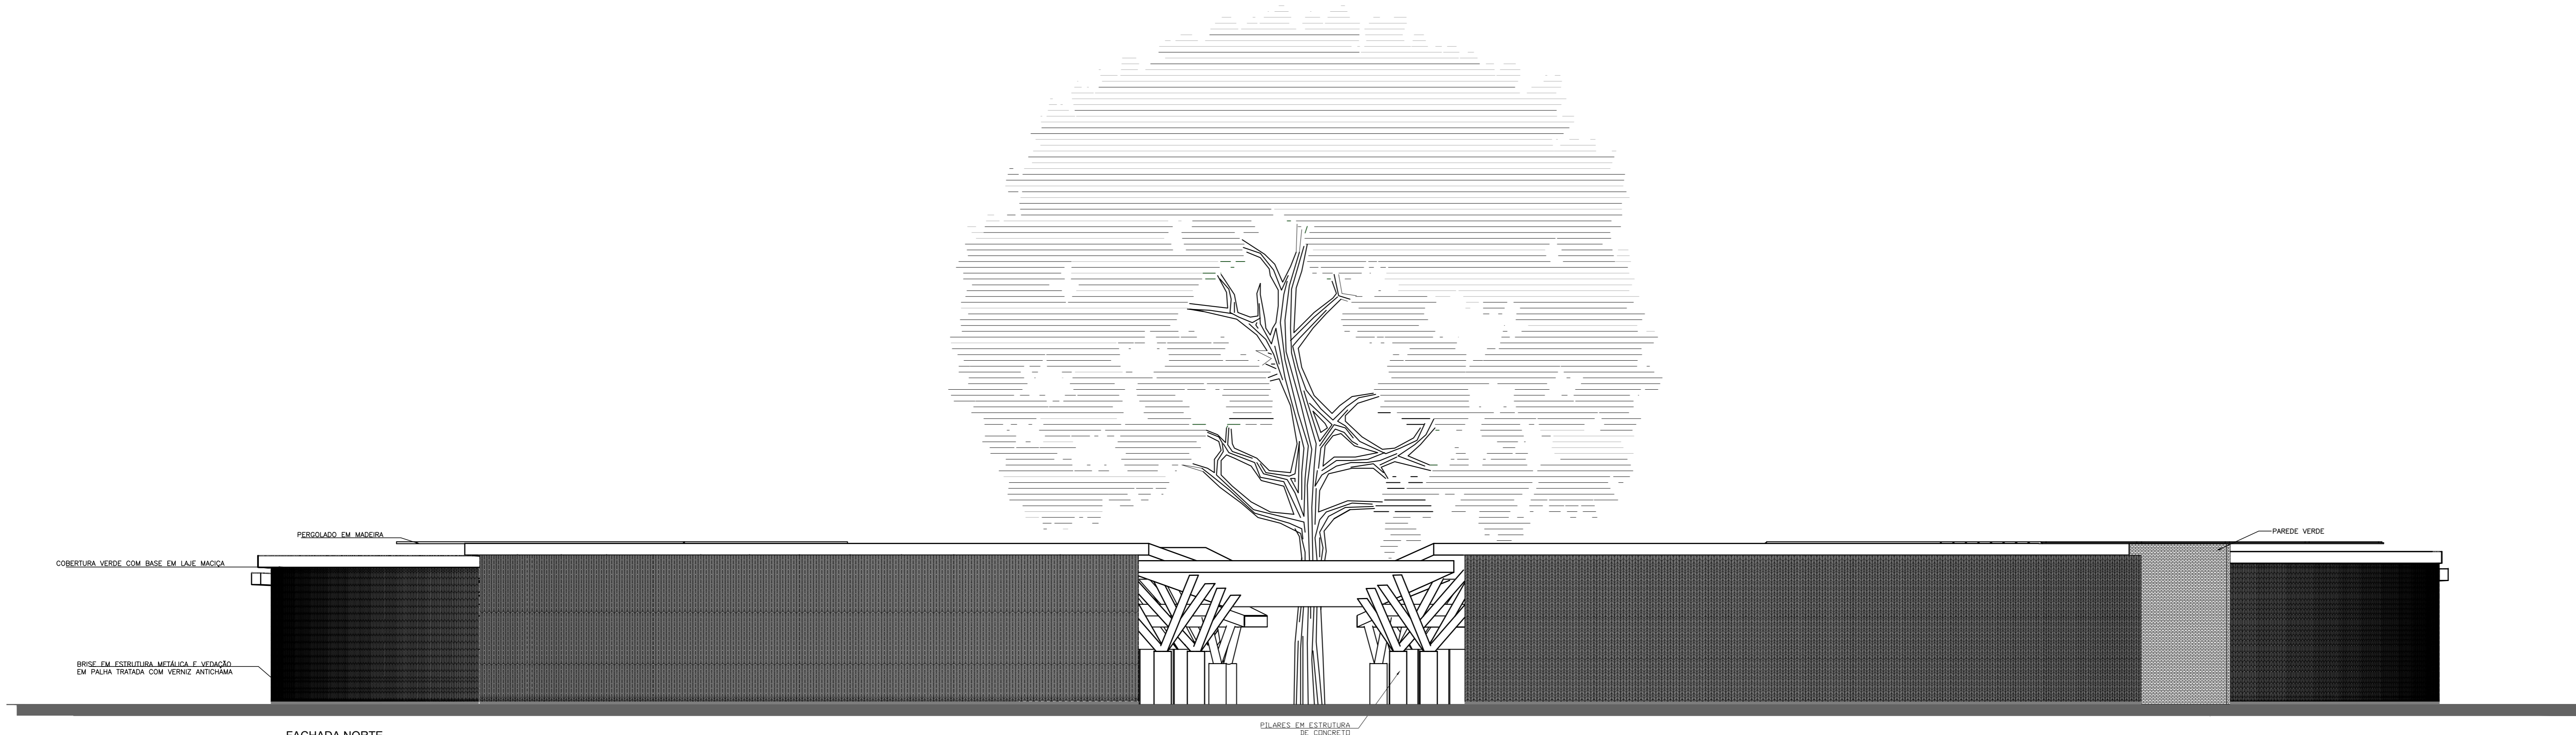


FACHADA NORTE
esc: 1:150


 UNIVERSIDADE FEDERAL DO AMAPÁ - UNIFAP CURSO DE ARQUITETURA E URBANISMO			
PROPOSTA BIOLIMÁTICA: COMPLEXO COMERCIAL E REESTRUTURAÇÃO URBANÍSTICA DO COMPLEXO BEIRA RIO E IGARAPÉ DAS MULHERES			
ACADEMICO:	ASSUNTO:	ESCALA:	PARTEIDA:
TIAGO VIEIRA PEREIRA	COMPLEXO COMERCIAL	1:150	08
ORIENTADORA:	CONTEUDO:	DATA:	15/01/2018
MARCELLE VILAR	CORTE D CORTE E FACHADA NORTE	VEST:	21




FACHADA SUL
esc. 1:150

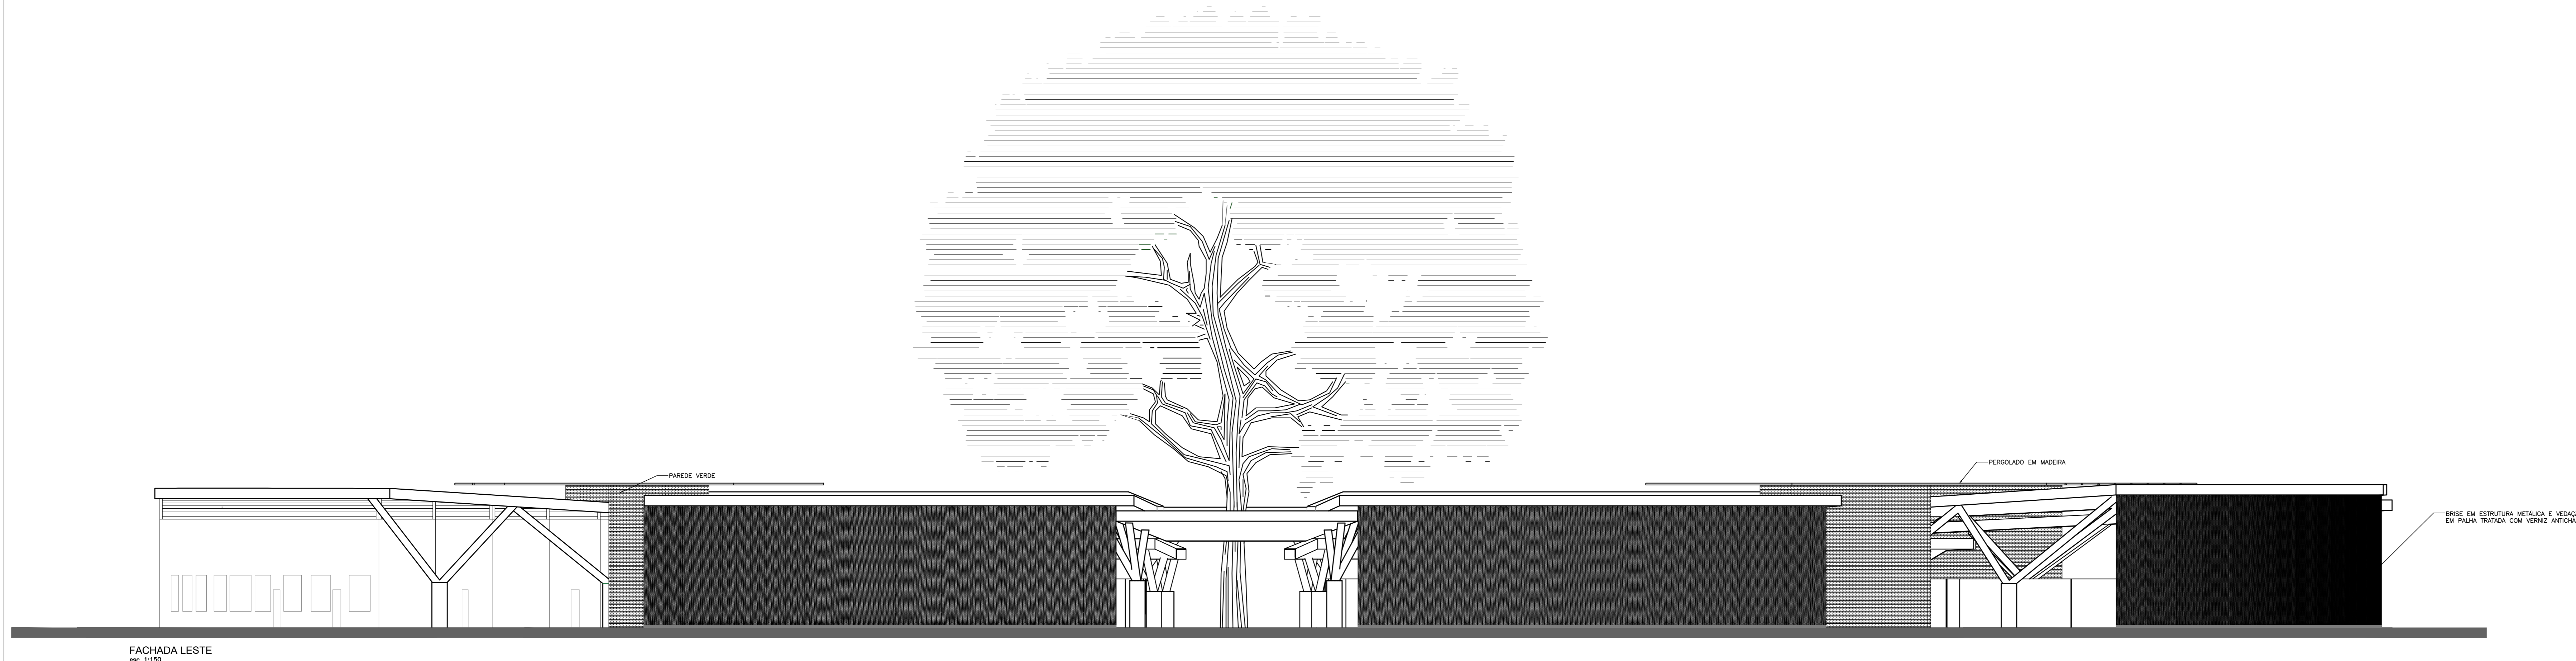

FACHADA LESTE
esc. 1:150

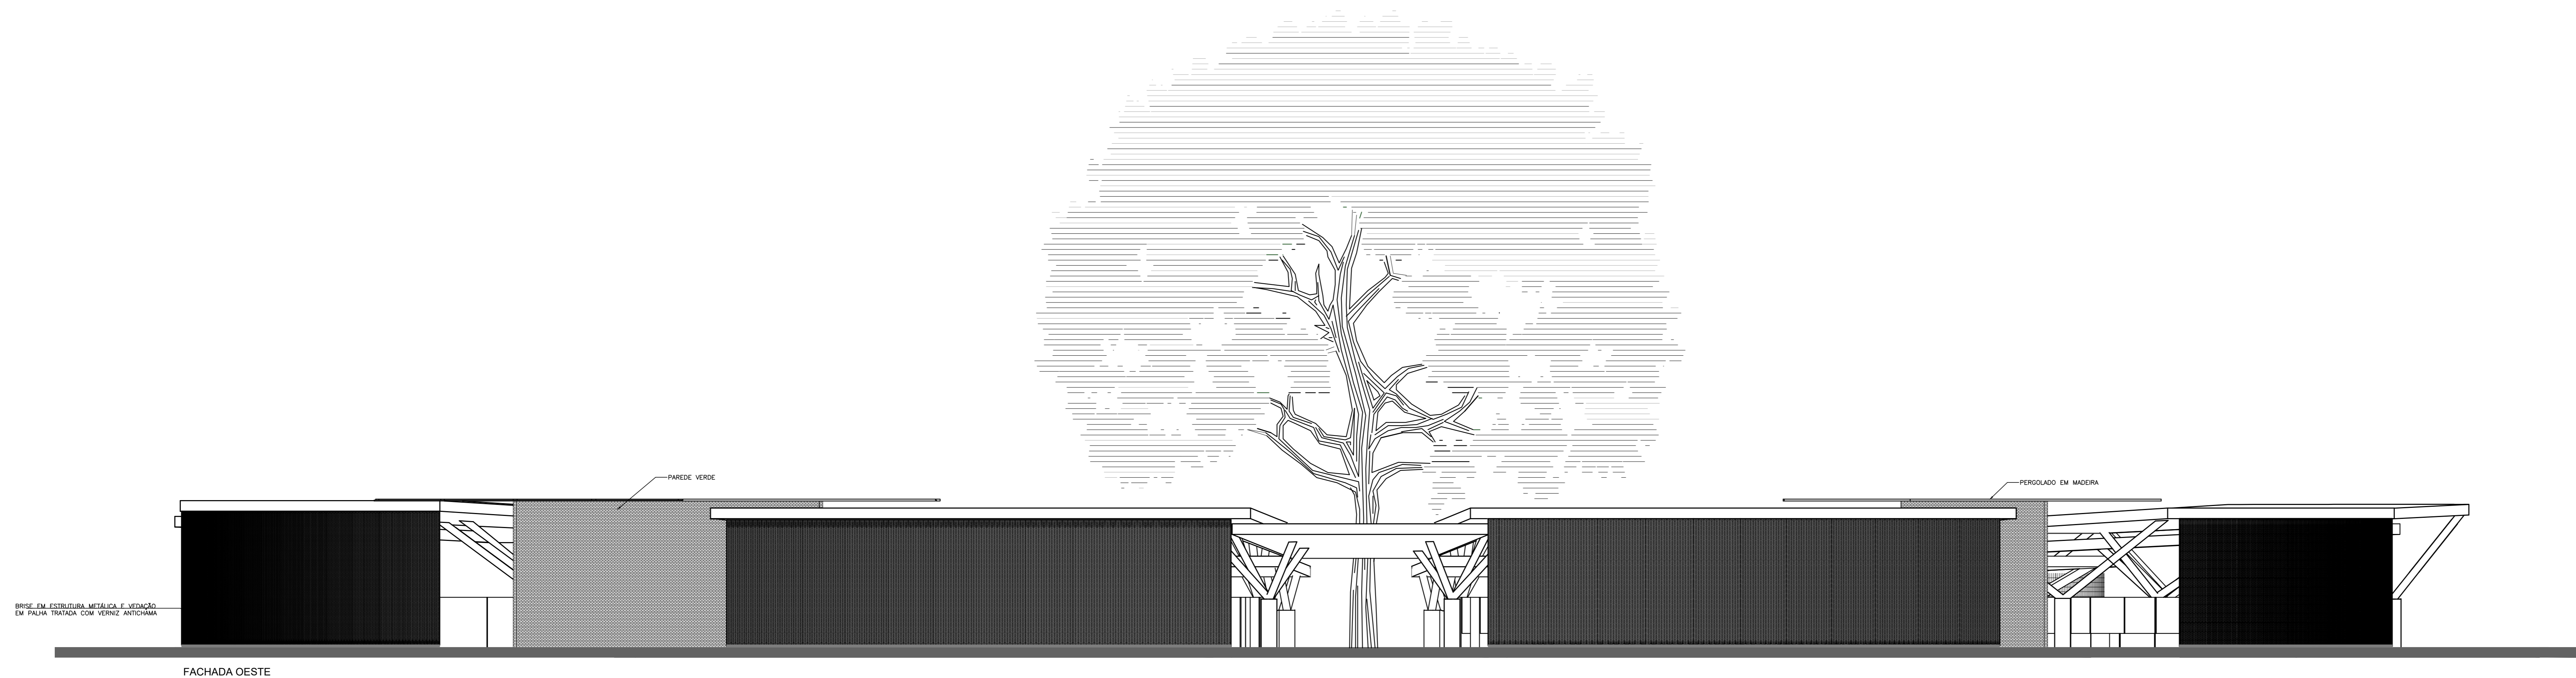

FACHADA OESTE
esc. 1:150

 UNIVERSIDADE FEDERAL DO AMAPÁ - UNIFAP CURSO DE ARQUITETURA E URBANISMO			
PROPOSTA BIOCLIMÁTICA: COMPLEXO COMERCIAL E REESTRUTURAÇÃO URBANÍSTICA DO COMPLEXO BEIRA RIO E IGARAPÉ DAS MULHERES			
ACADEMICO:	ASSUNTO:	ESCALA:	PARCELA:
TIAGO VIEIRA PEREIRA	COMPLEXO COMERCIAL	1:150	09
ORIENTADORA:	CONTEÚDO:	DATA:	15/01/2018
MARCELLE VILAR	FACHADA SUL FACHADA LESTE FACHADA OESTE	VESTÍ:	21




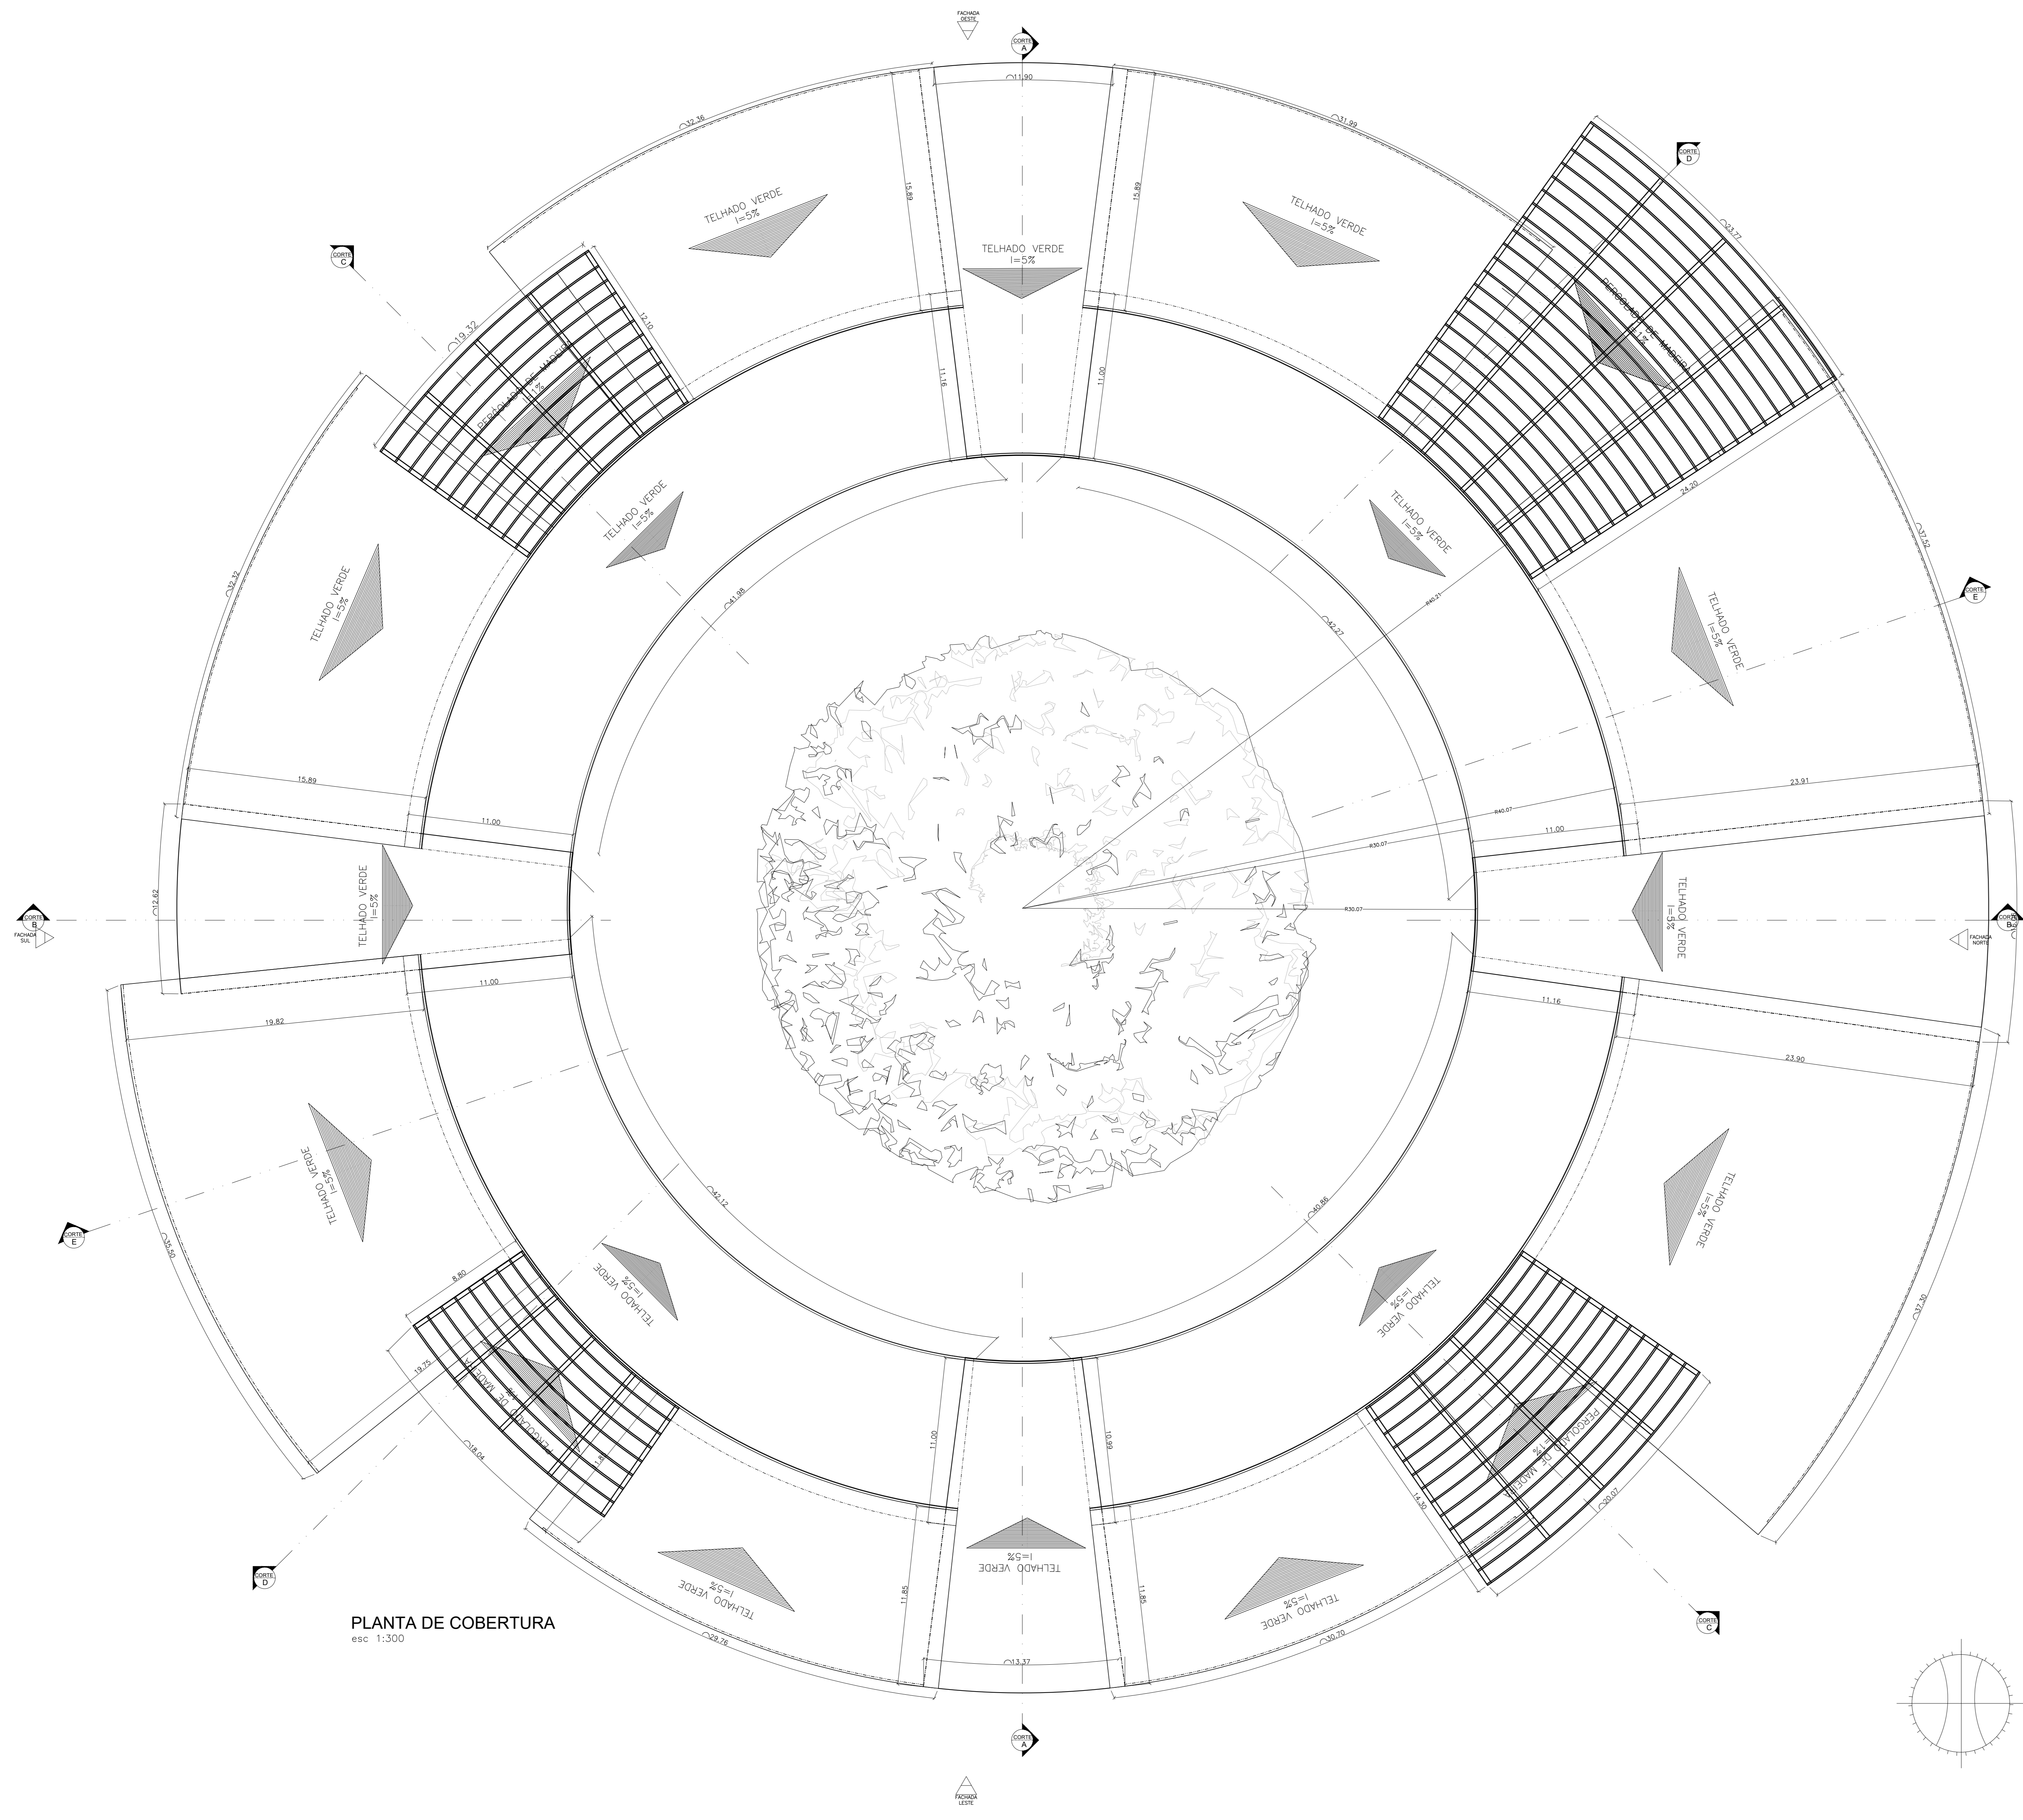


TABELA DE PISOS		DESCRIÇÃO	QUANTIDADE	ÁREA (m²)
[Pattern]	PISO CERÂMICO	0,40	5,40	
[Pattern]	PISO INTERLACERADO PARA ÁREAS MOLHADAS	0,40	5,40	
[Pattern]	PAREDE LACADA	0,75	0,75	
[Pattern]	PISO XISQUÊ	---	---	
[Pattern]	---	---	---	


PLANTA PAGINAÇÃO DO PISO - COMPLEXO COMERCIAL



 UNIVERSIDADE FEDERAL DO AMAPÁ - UNIFAP CURSO DE ARQUITETURA E URBANISMO			
PROPOSTA BIOCLIMÁTICA: COMPLEXO COMERCIAL E REESTRUTURAÇÃO URBANÍSTICA DO COMPLEXO BEIRA RIO E IGARAPÉ DAS MULHERES			
ACADEMICO:	TRABALHO DE CONCLUSÃO DO CURSO	ESCALA:	1/175
TIAGO VIEIRA PEREIRA	ASSUNTO:	DATA:	15/01/2018
ORIENTADORA:	CONTEUDO:	PÁGINAS:	10
MARCELLE VILAR	PLANTA PAGINAÇÃO DE PISO	VISTO:	21

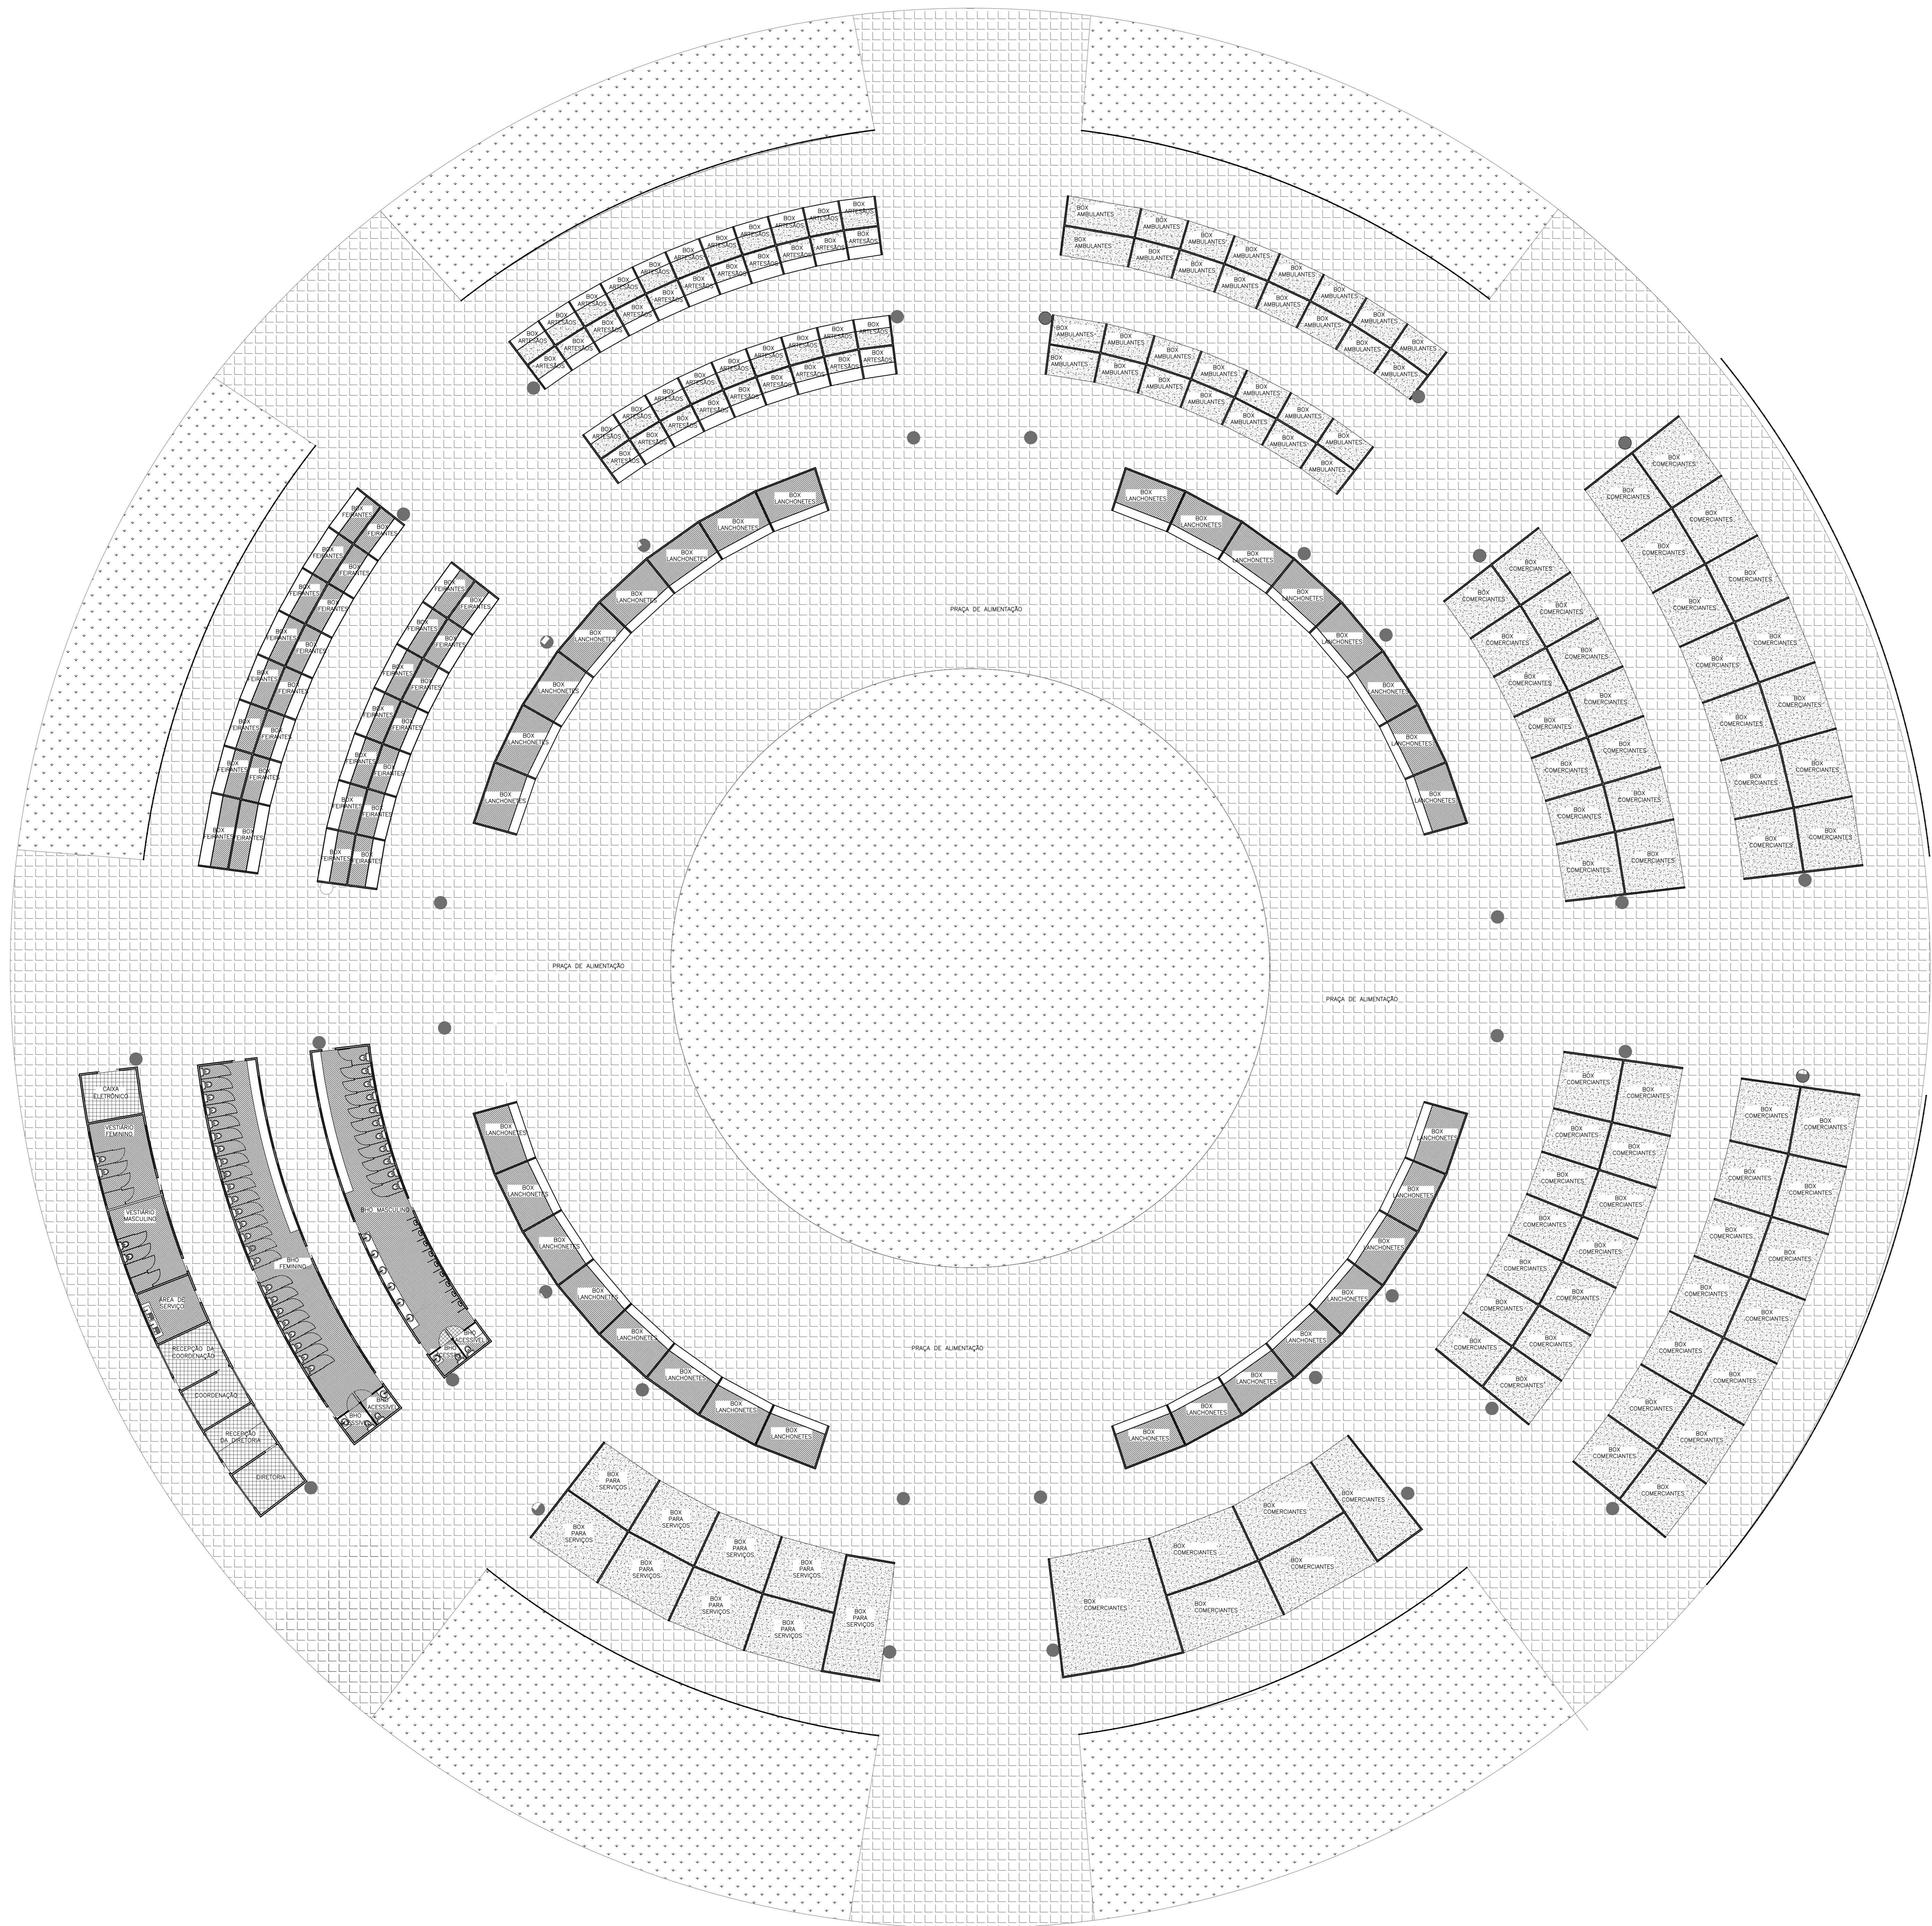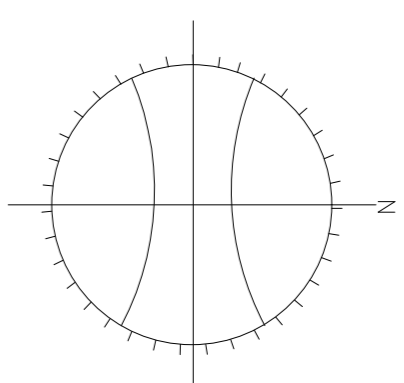


PLANTA DE COBERTURA
esc 1:300

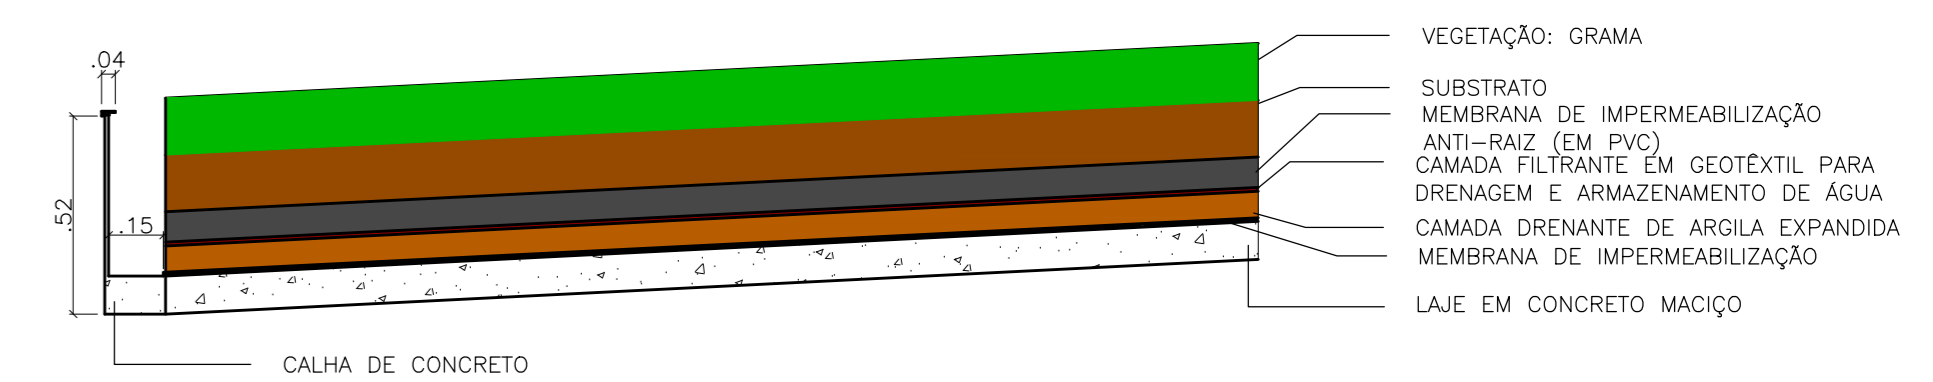

DETALHAMENTO EM CORTE DA COBERTURA VERDE
esc 1:20

DETALHAMENTO DO BRISE

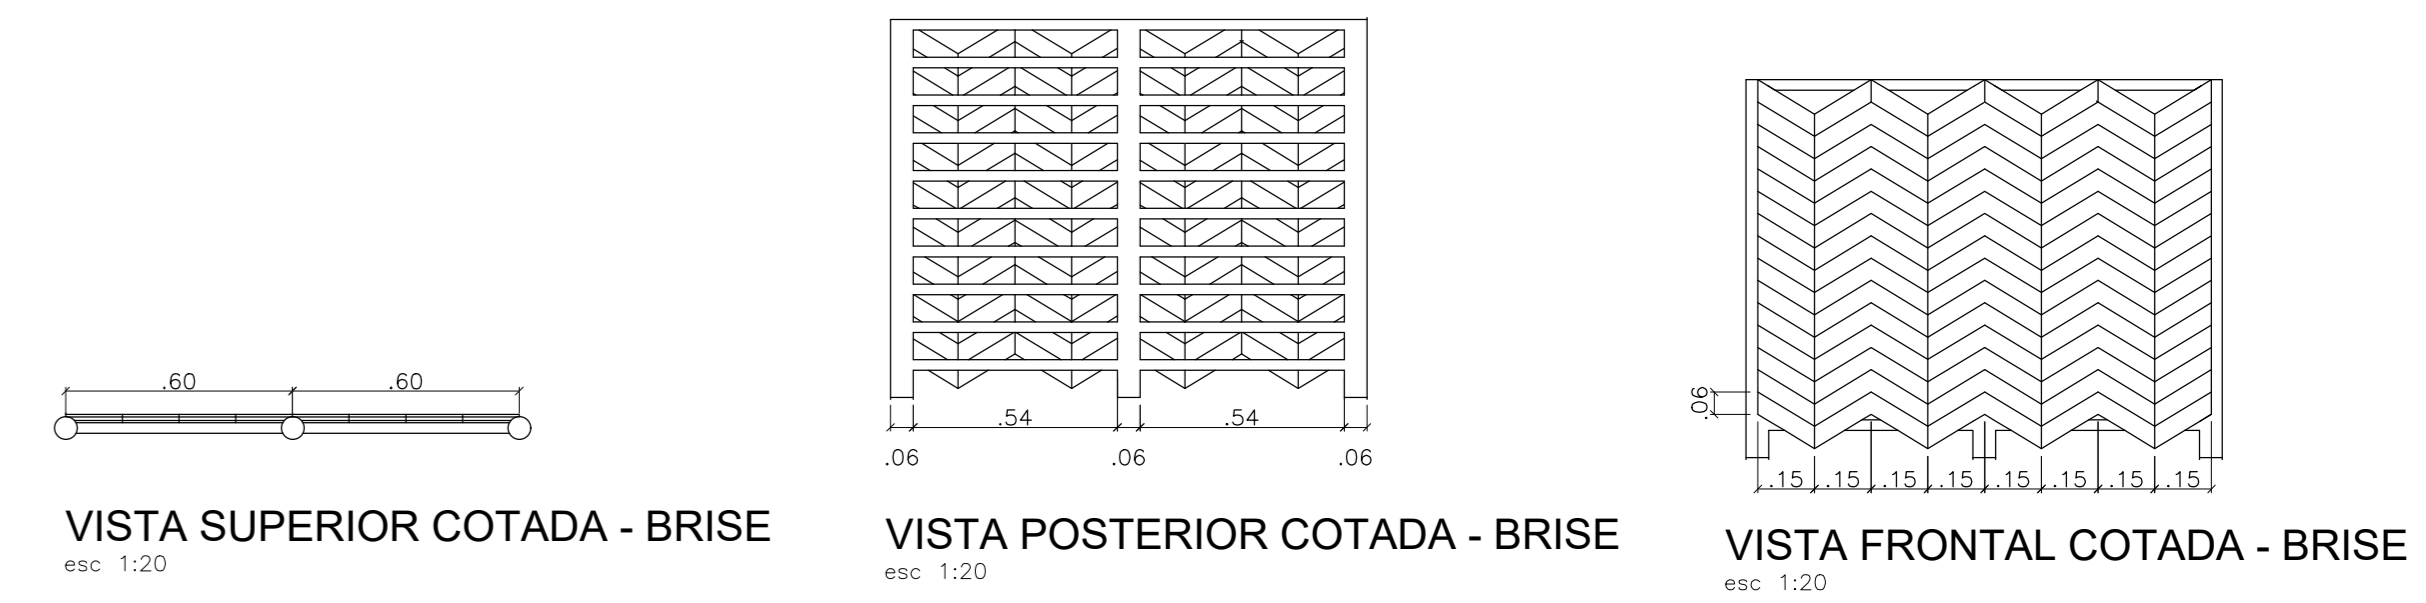


VISTA SUPERIOR COTADA - BRISE
esc 1:20


VISTA POSTERIOR COTADA - BRISE
esc 1:20

VISTA FRONTAL COTADA - BRISE
esc 1:20


PERSPECTIVA - BRISE
esc 1:20

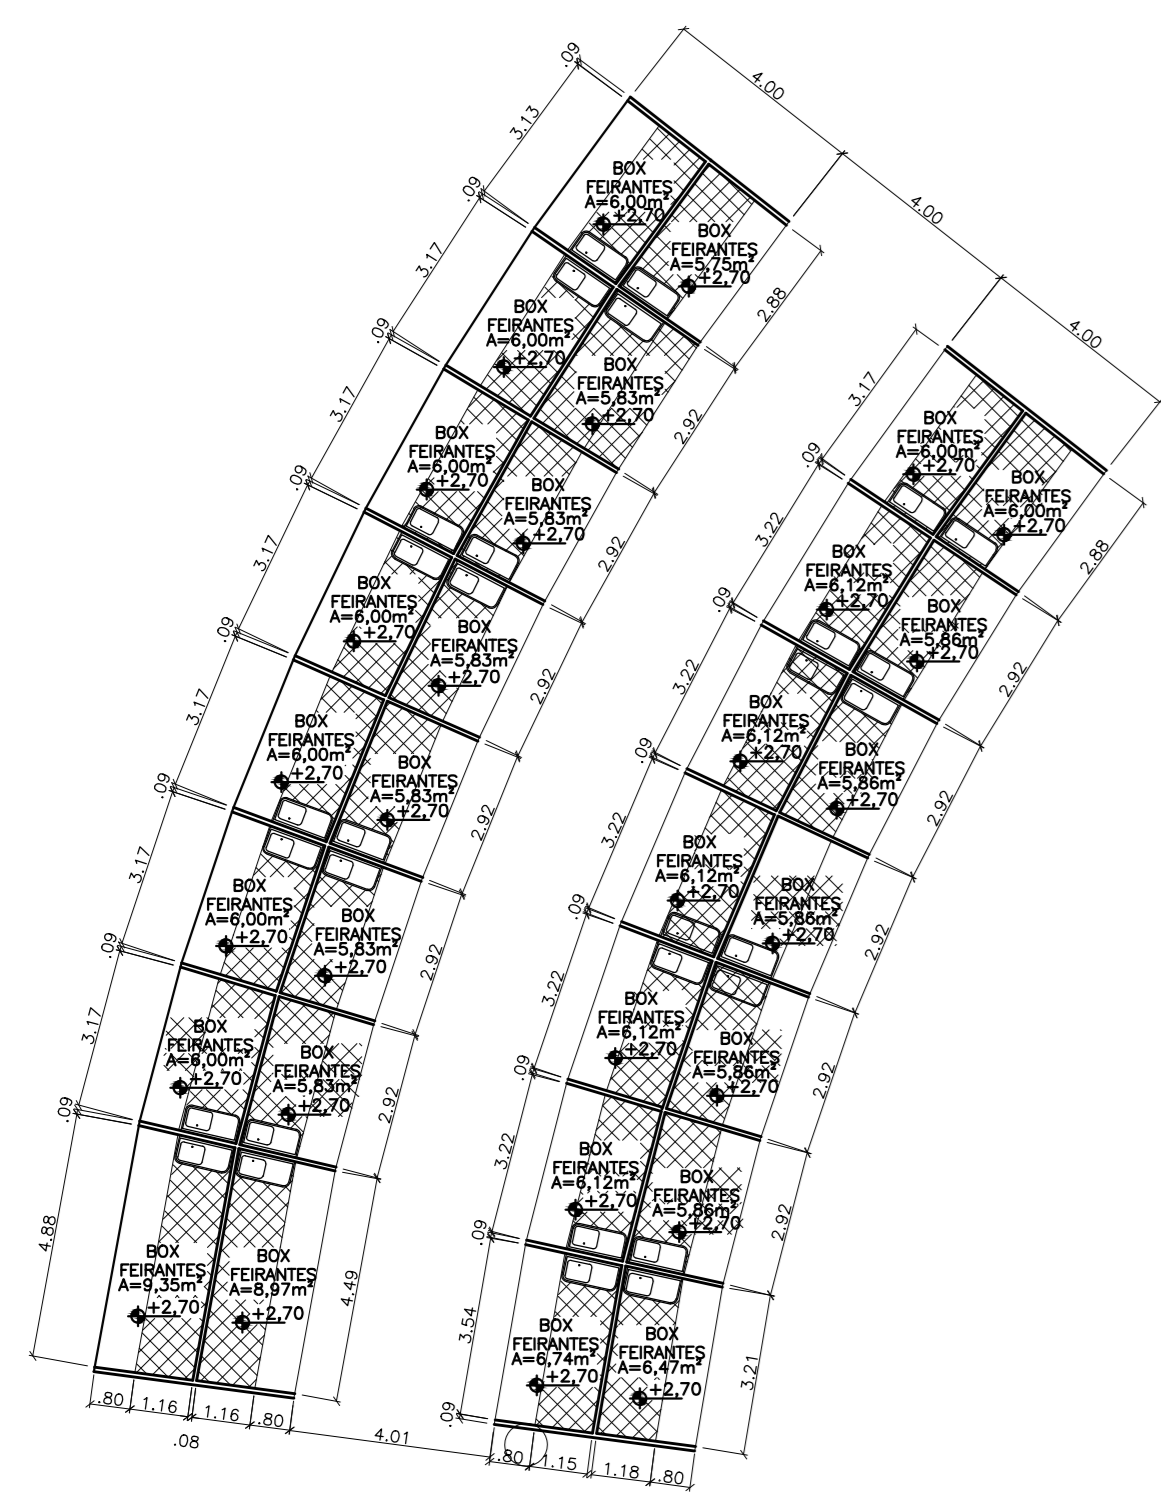


BLOCO DE BOXES PARA FEIRANTES
esc: 1:100

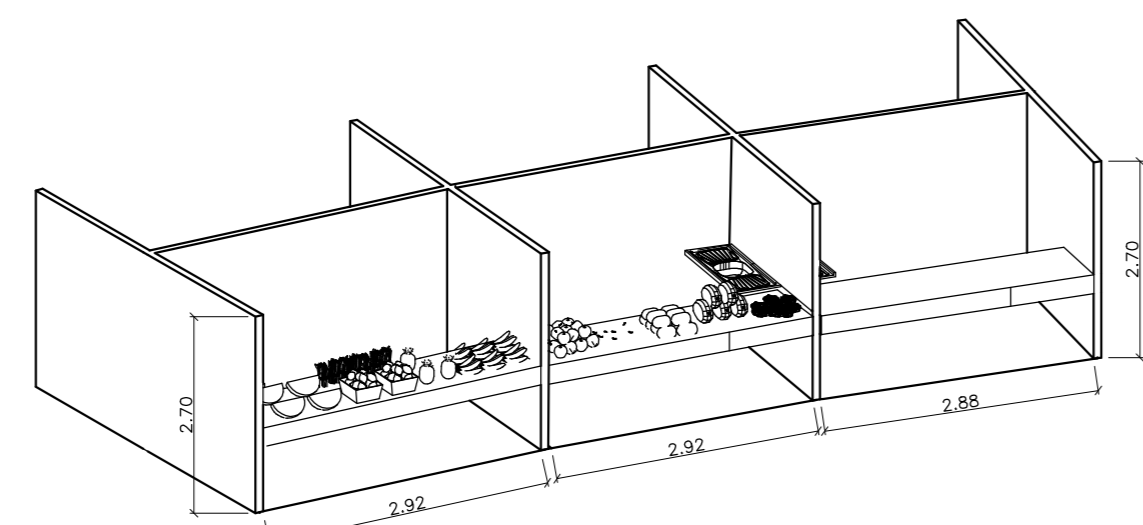


DETALHAMENTO BOXES FEIRANTES
esc: 1:75

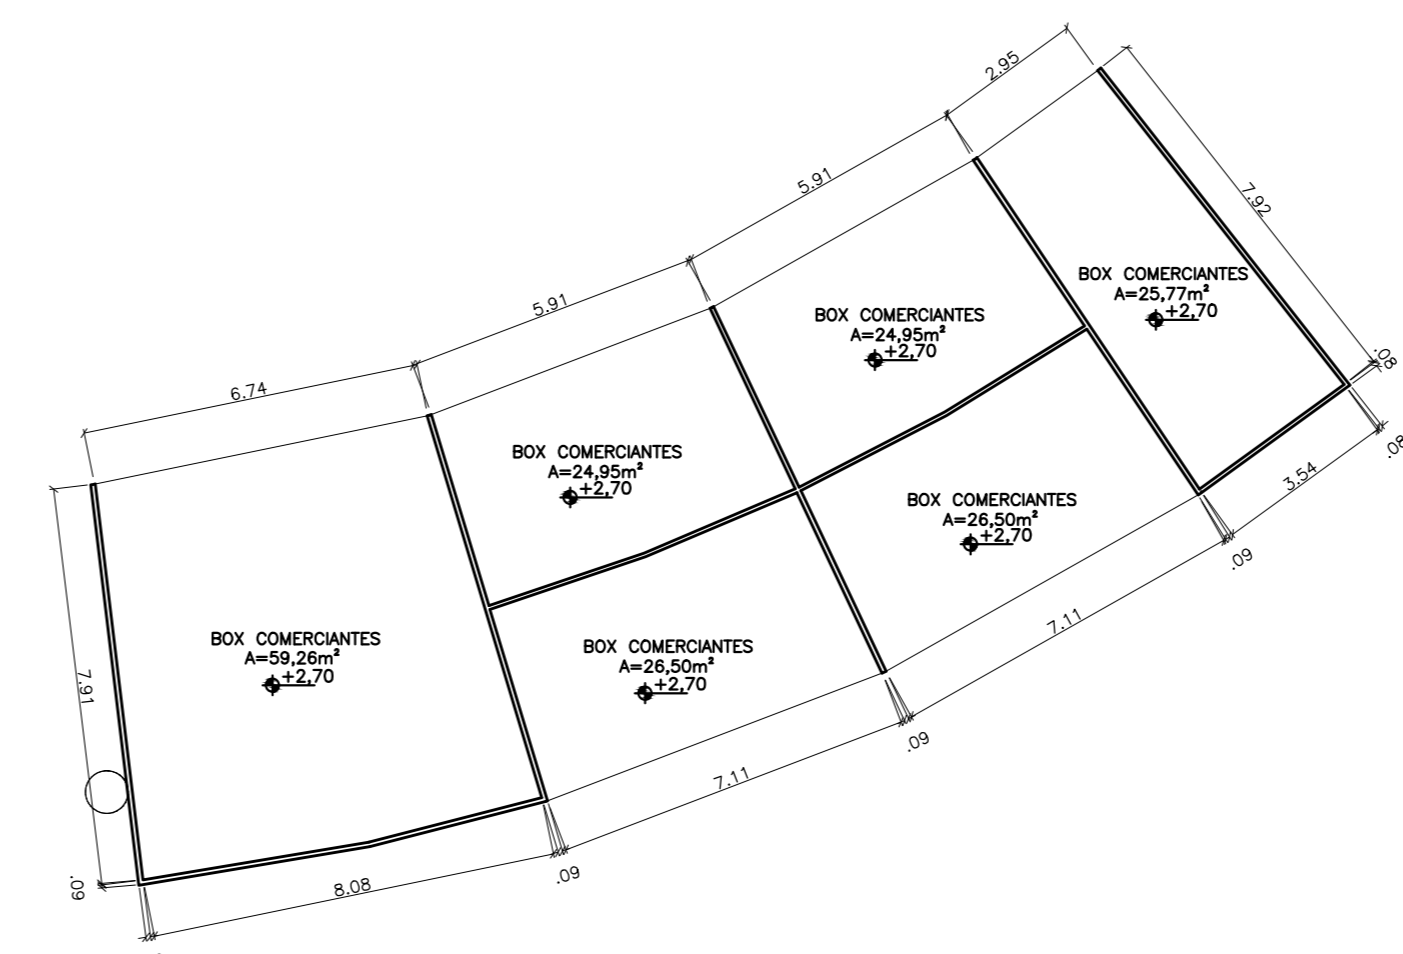


BLOCO DE BOXES PARA OS COMERCIANTES
esc: 1:150

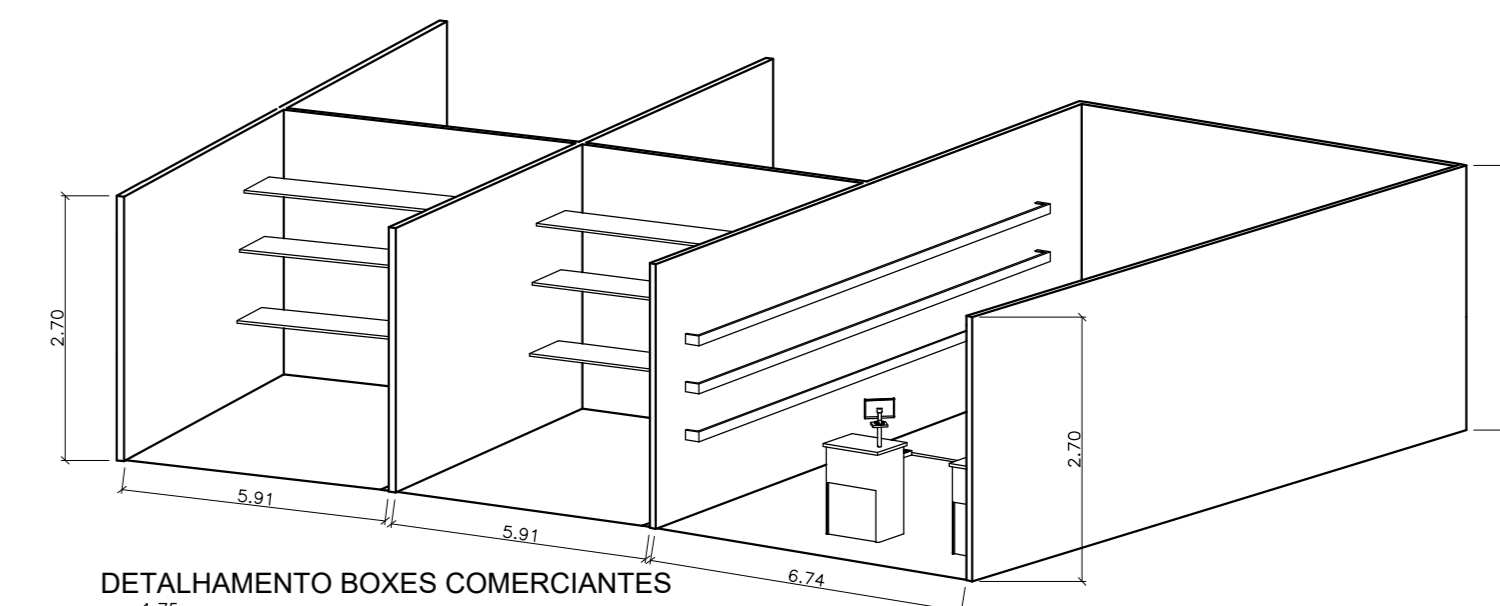


DETALHAMENTO BOXES COMERCIANTES
esc: 1:75

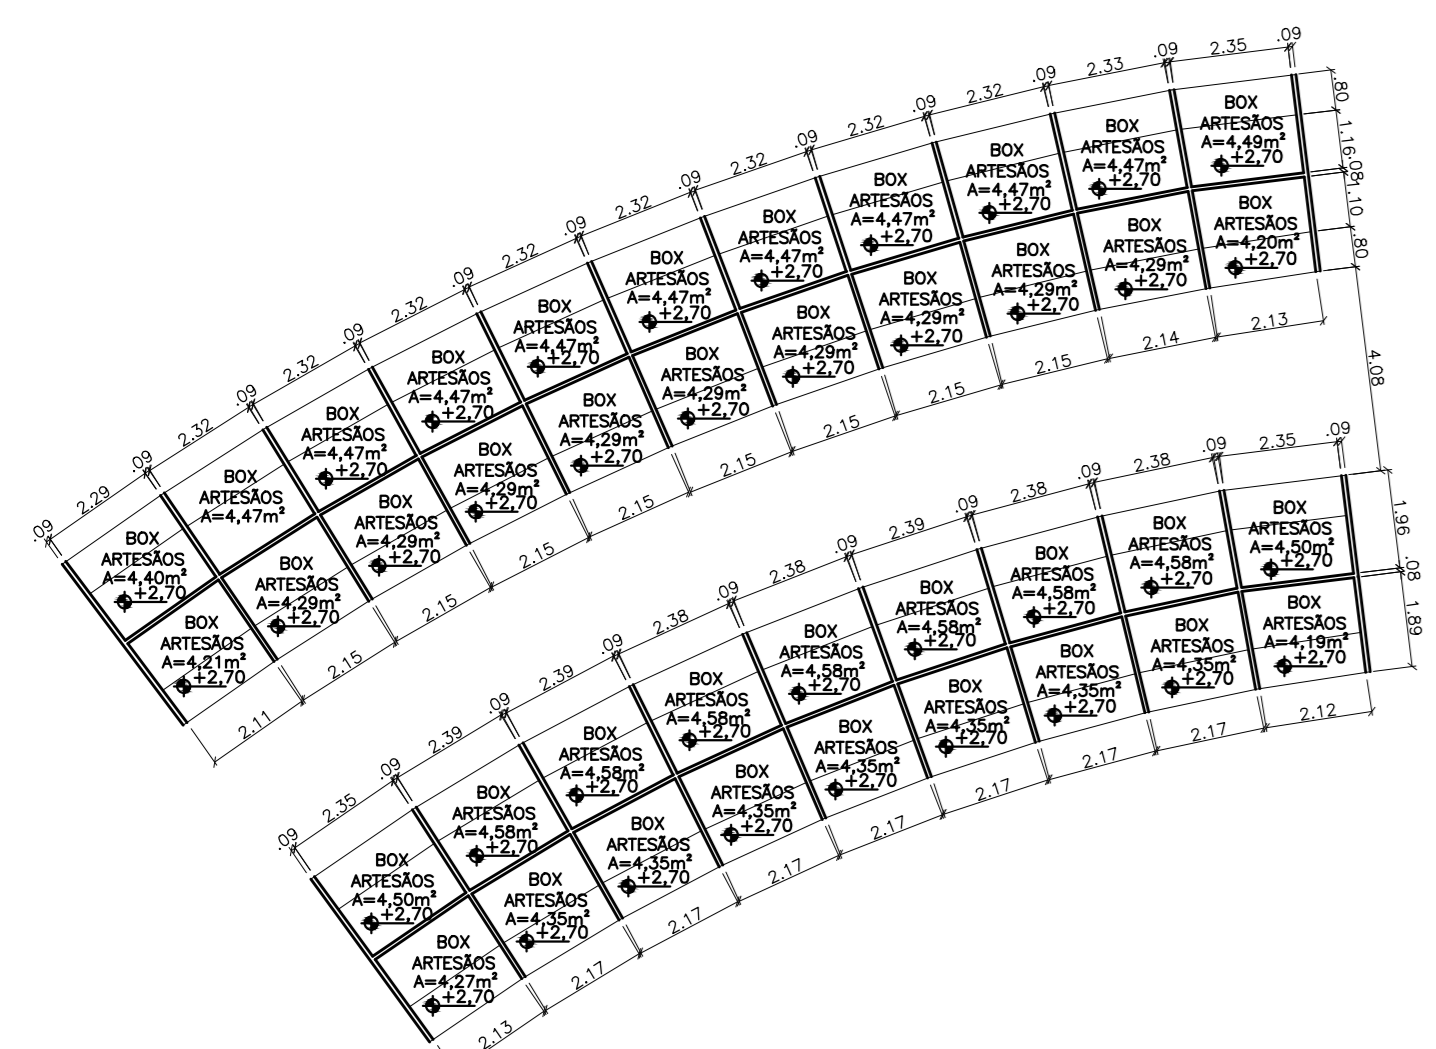


BLOCO DE BOXES PARA ARTESÃOS
esc: 1:150

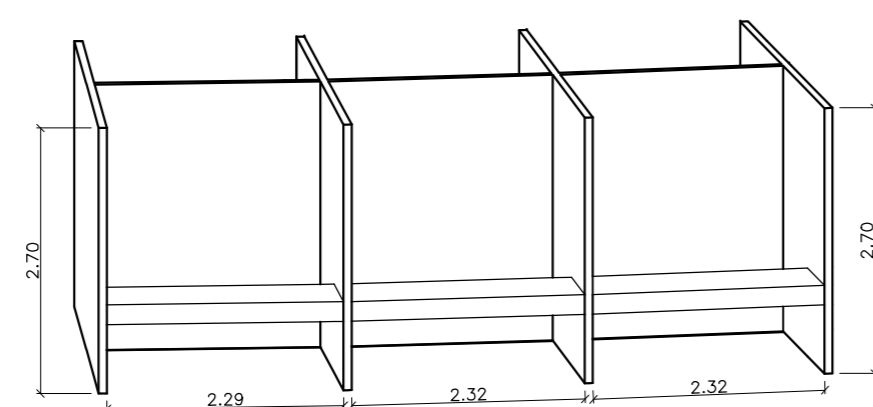


DETALHAMENTO BOXES ARTESÃOS
esc: 1:75

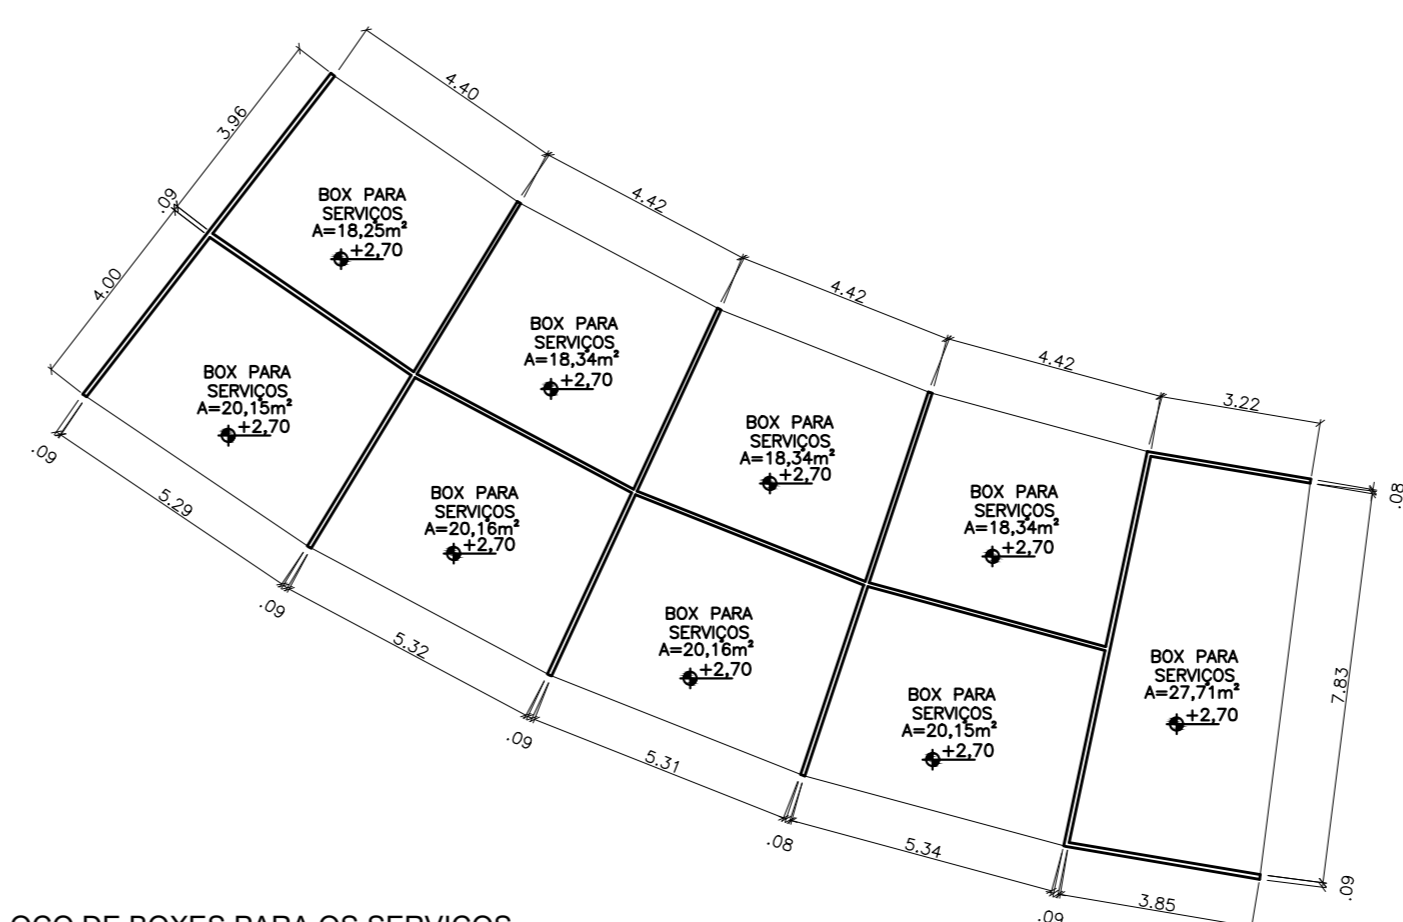


BLOCO DE BOXES PARA OS SERVIÇOS
esc: 1:150

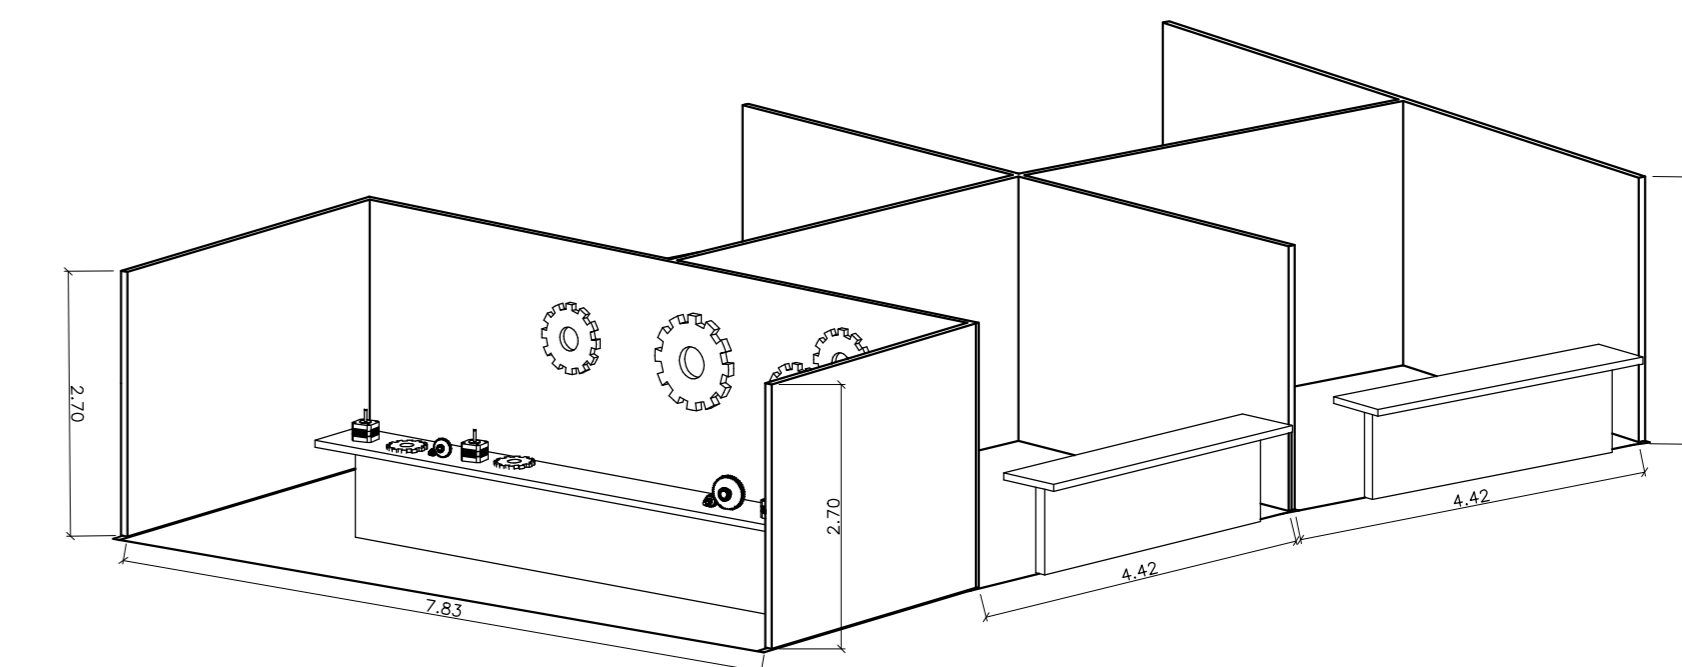


DETALHAMENTO BOXES SERVIÇOS
esc: 1:75

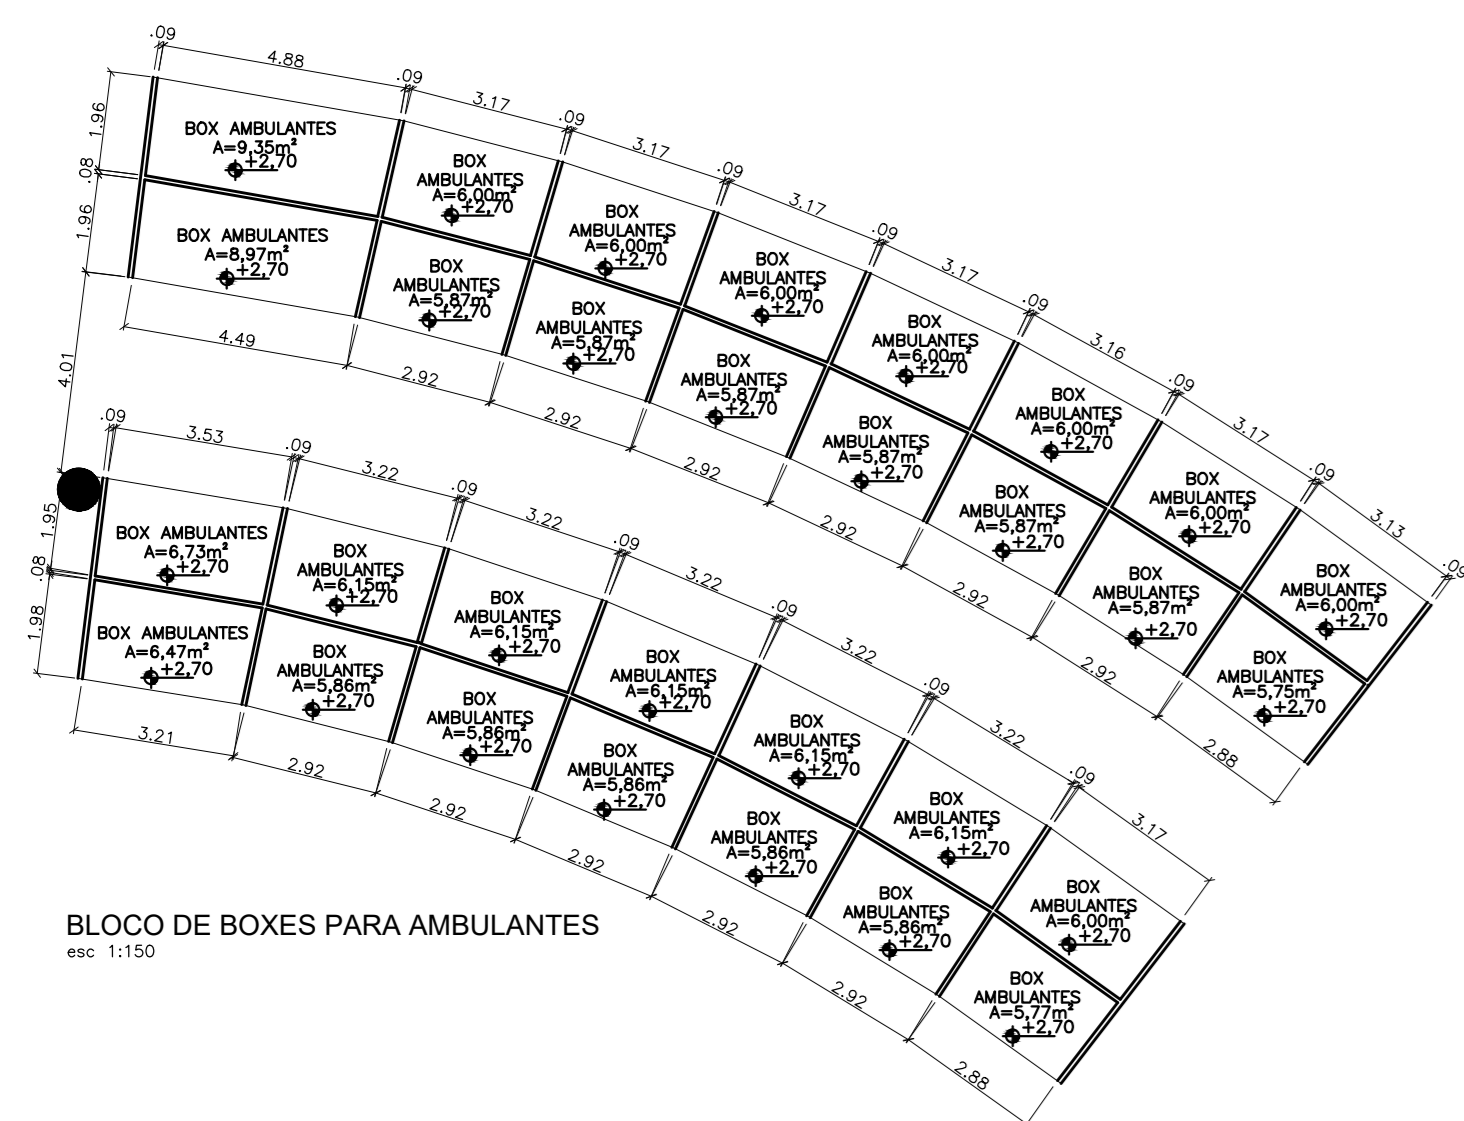


BLOCO DE BOXES PARA AMBULANTES
esc: 1:150

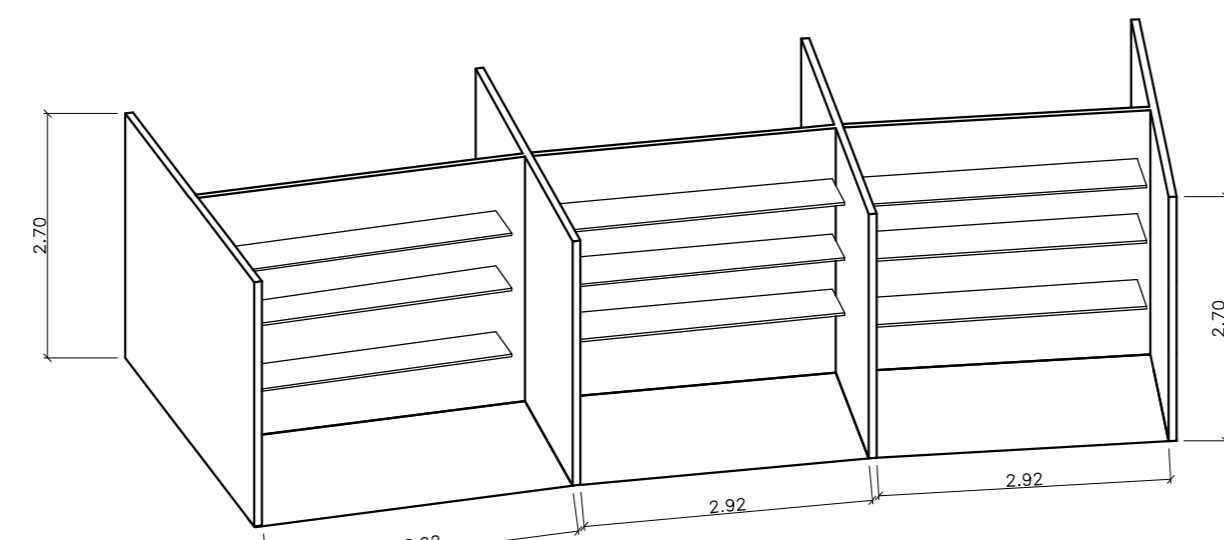


DETALHAMENTO BOXES AMBULANTES
esc: 1:75

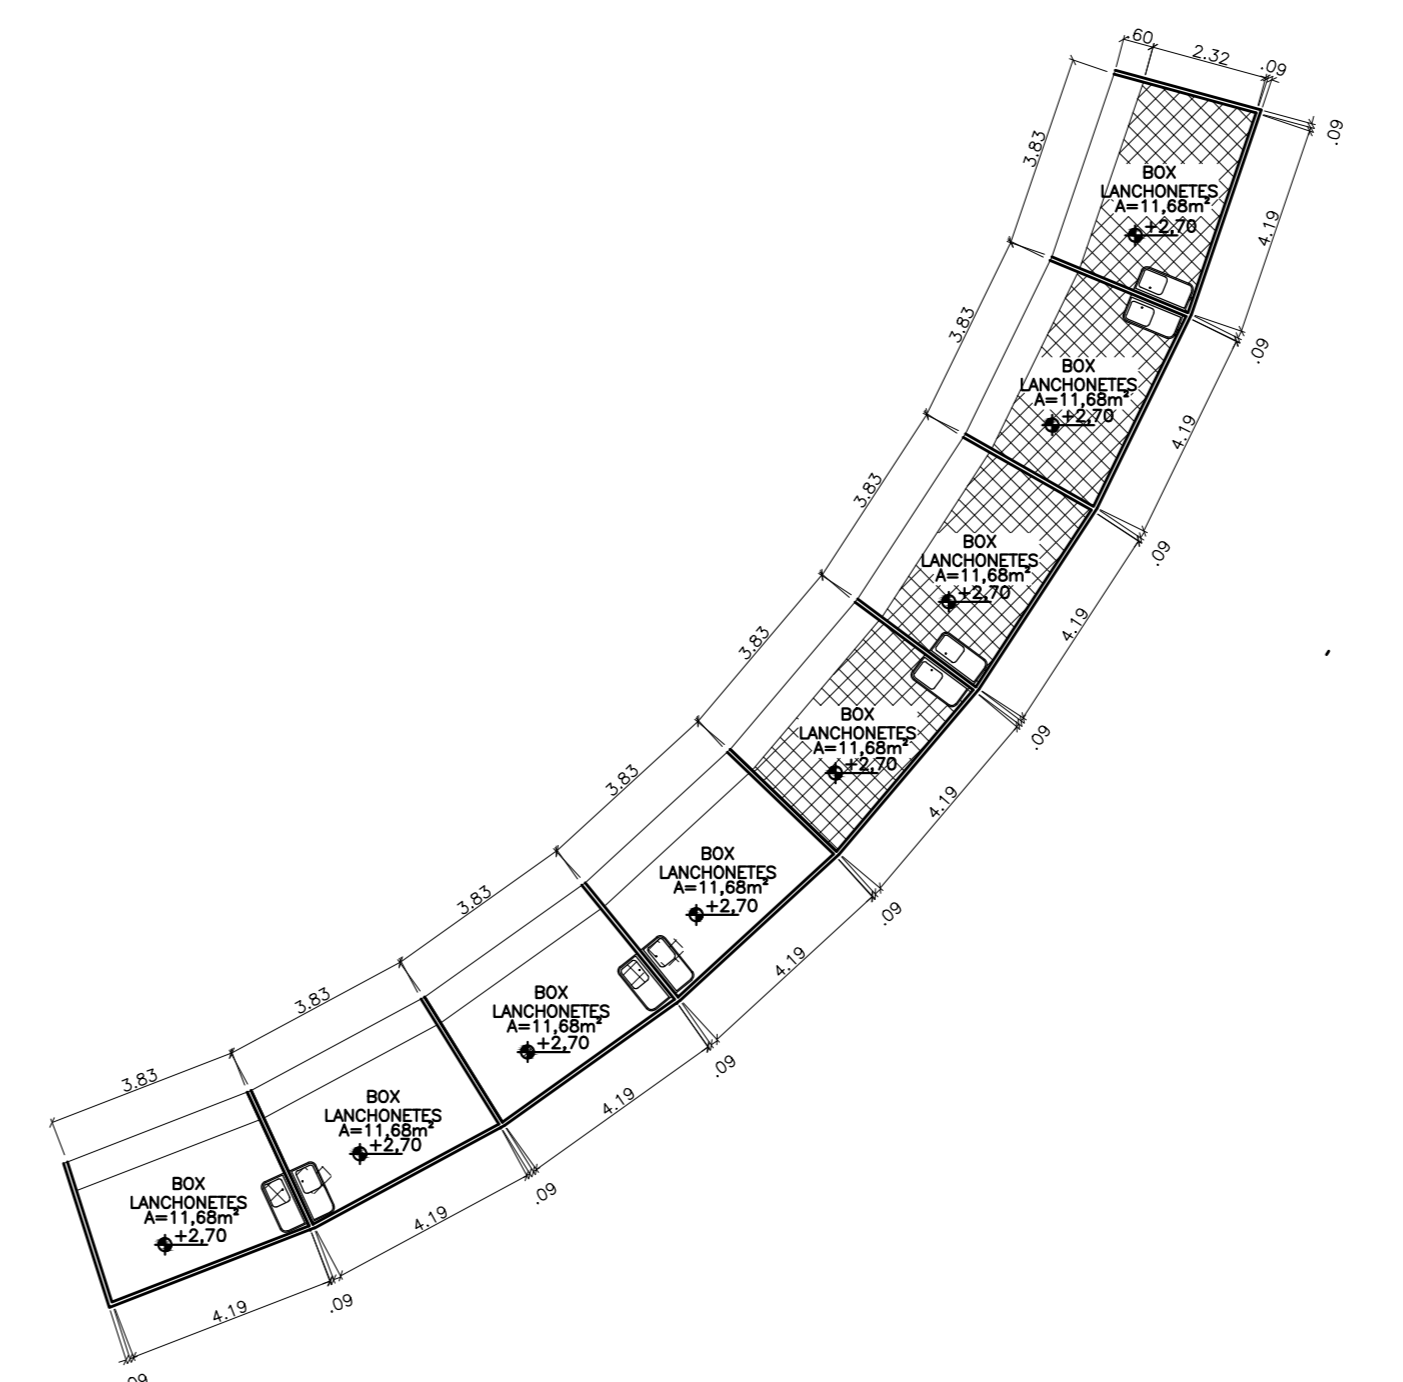


BLOCO DE BOXES PARA LANCHONETES
esc: 1:100

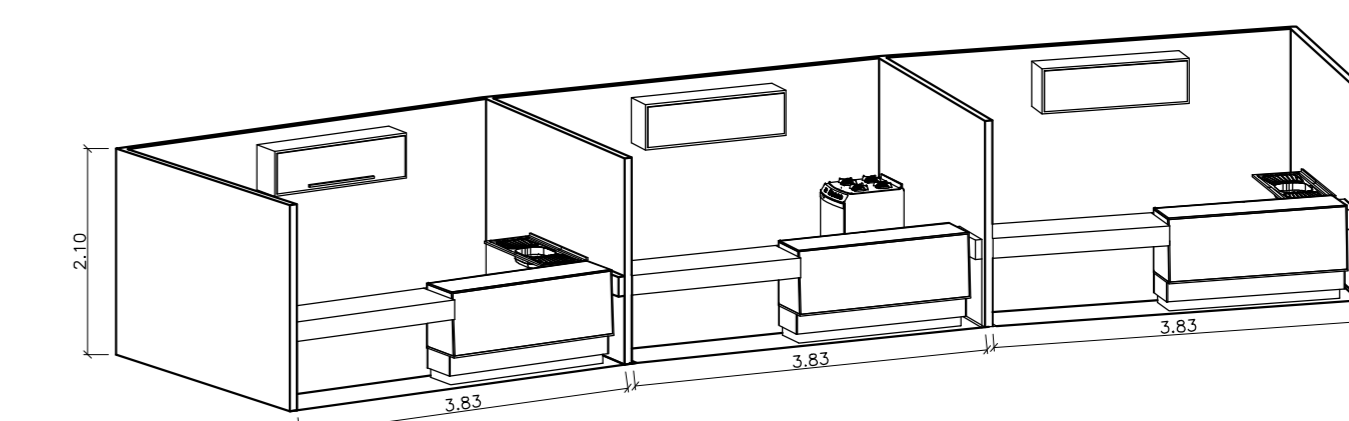


DETALHAMENTO BOXES DAS LANCHONETES
esc: 1:75

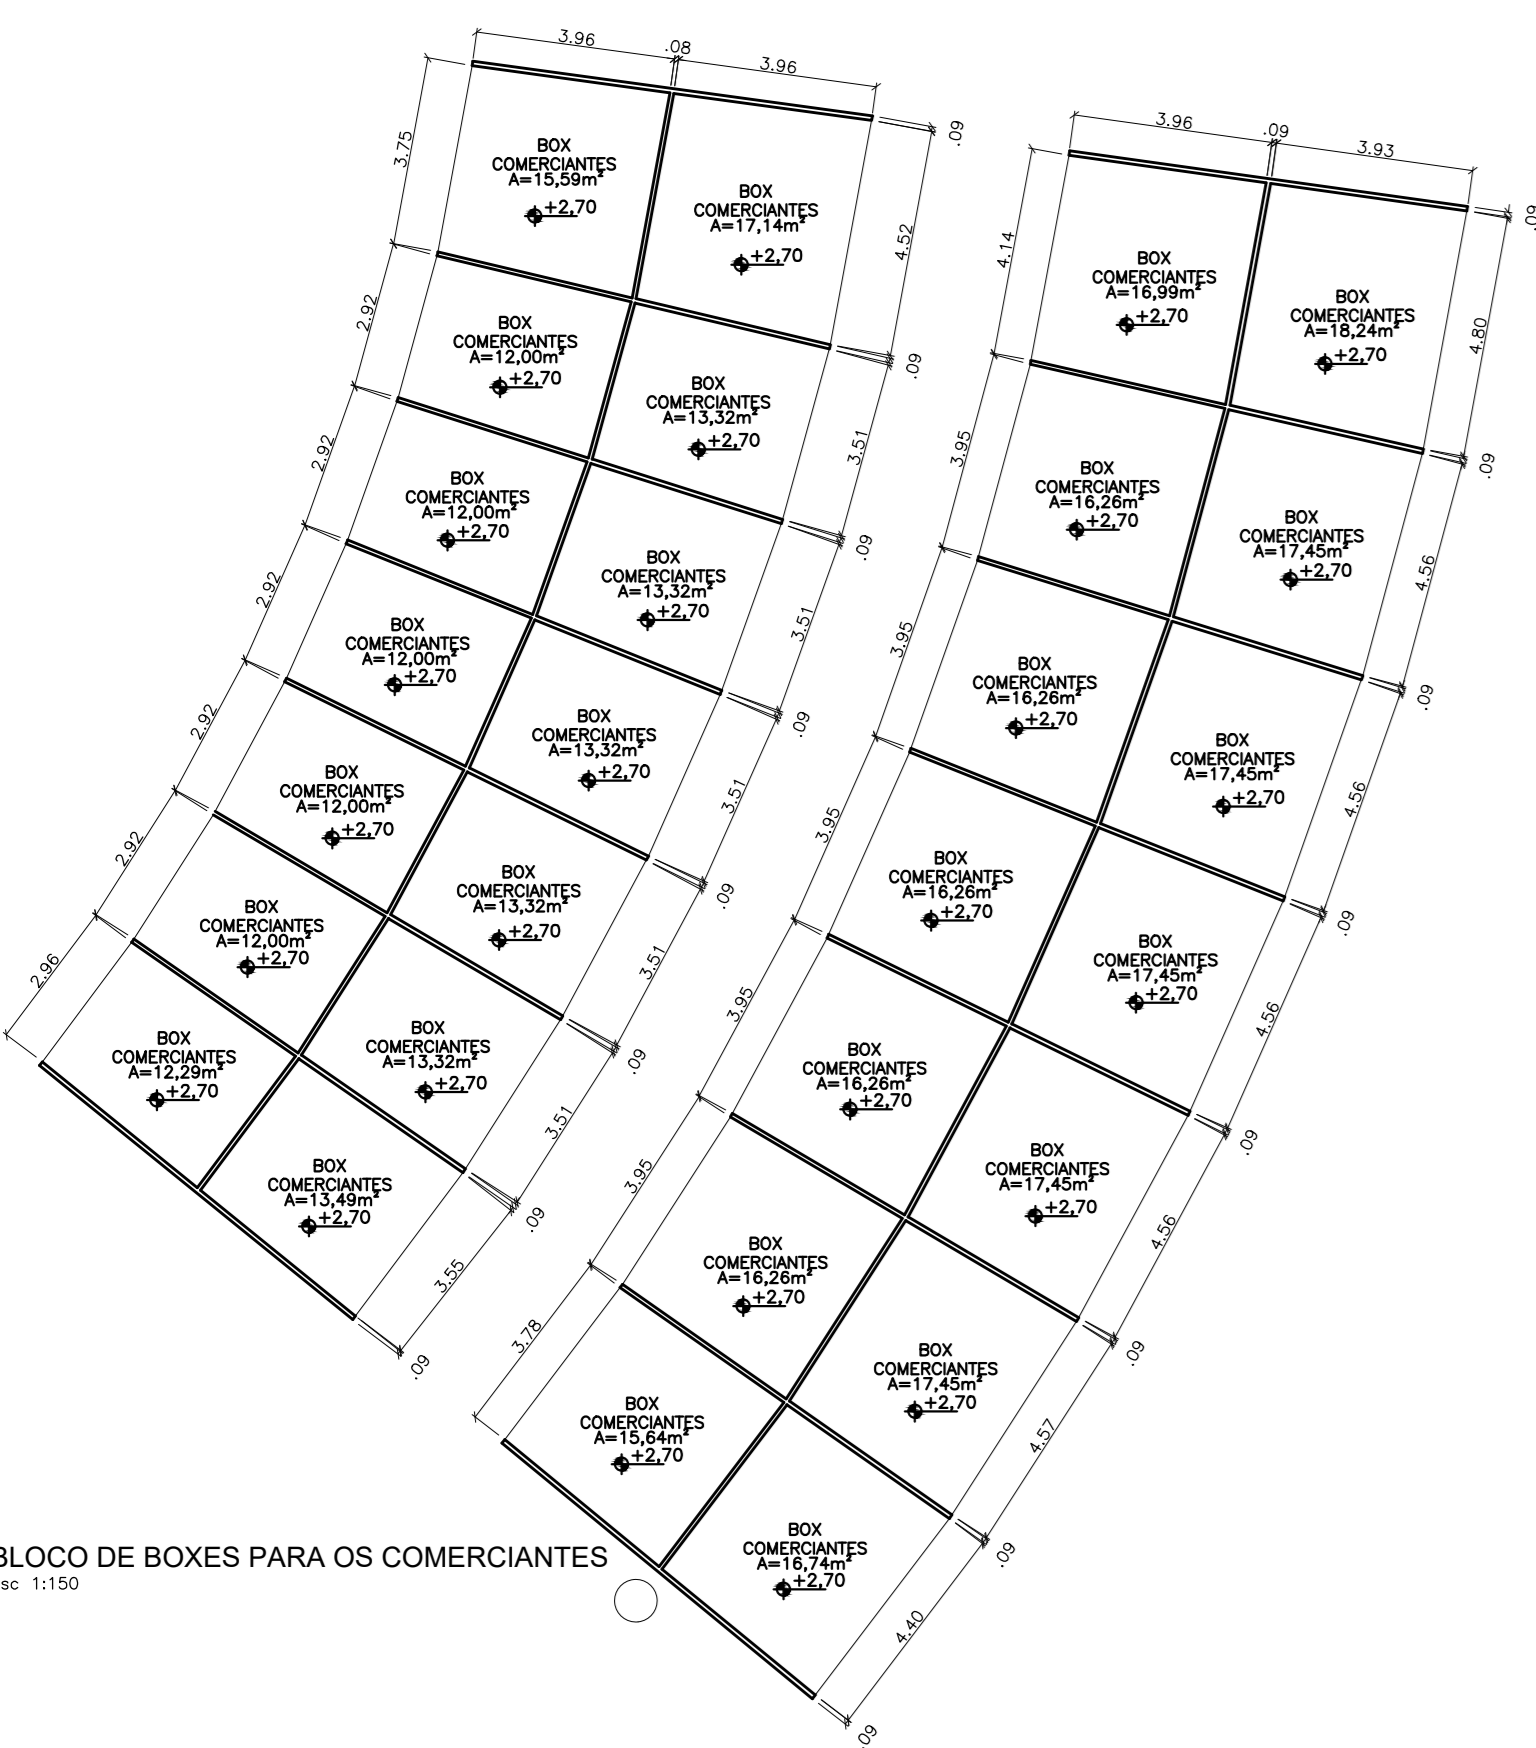


BLOCO DE BOXES PARA OS COMERCIANTES
esc: 1:100

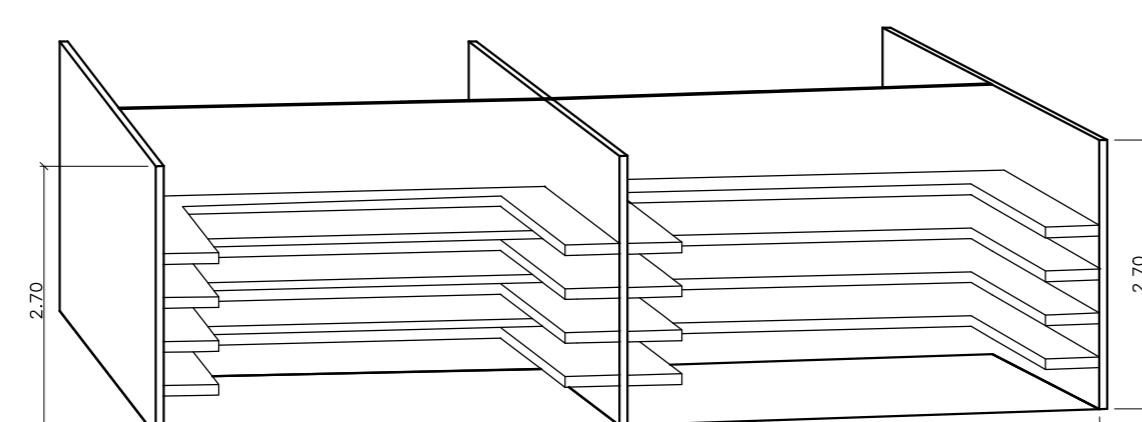


DETALHAMENTO BOXES COMERCIANTES
esc: 1:75

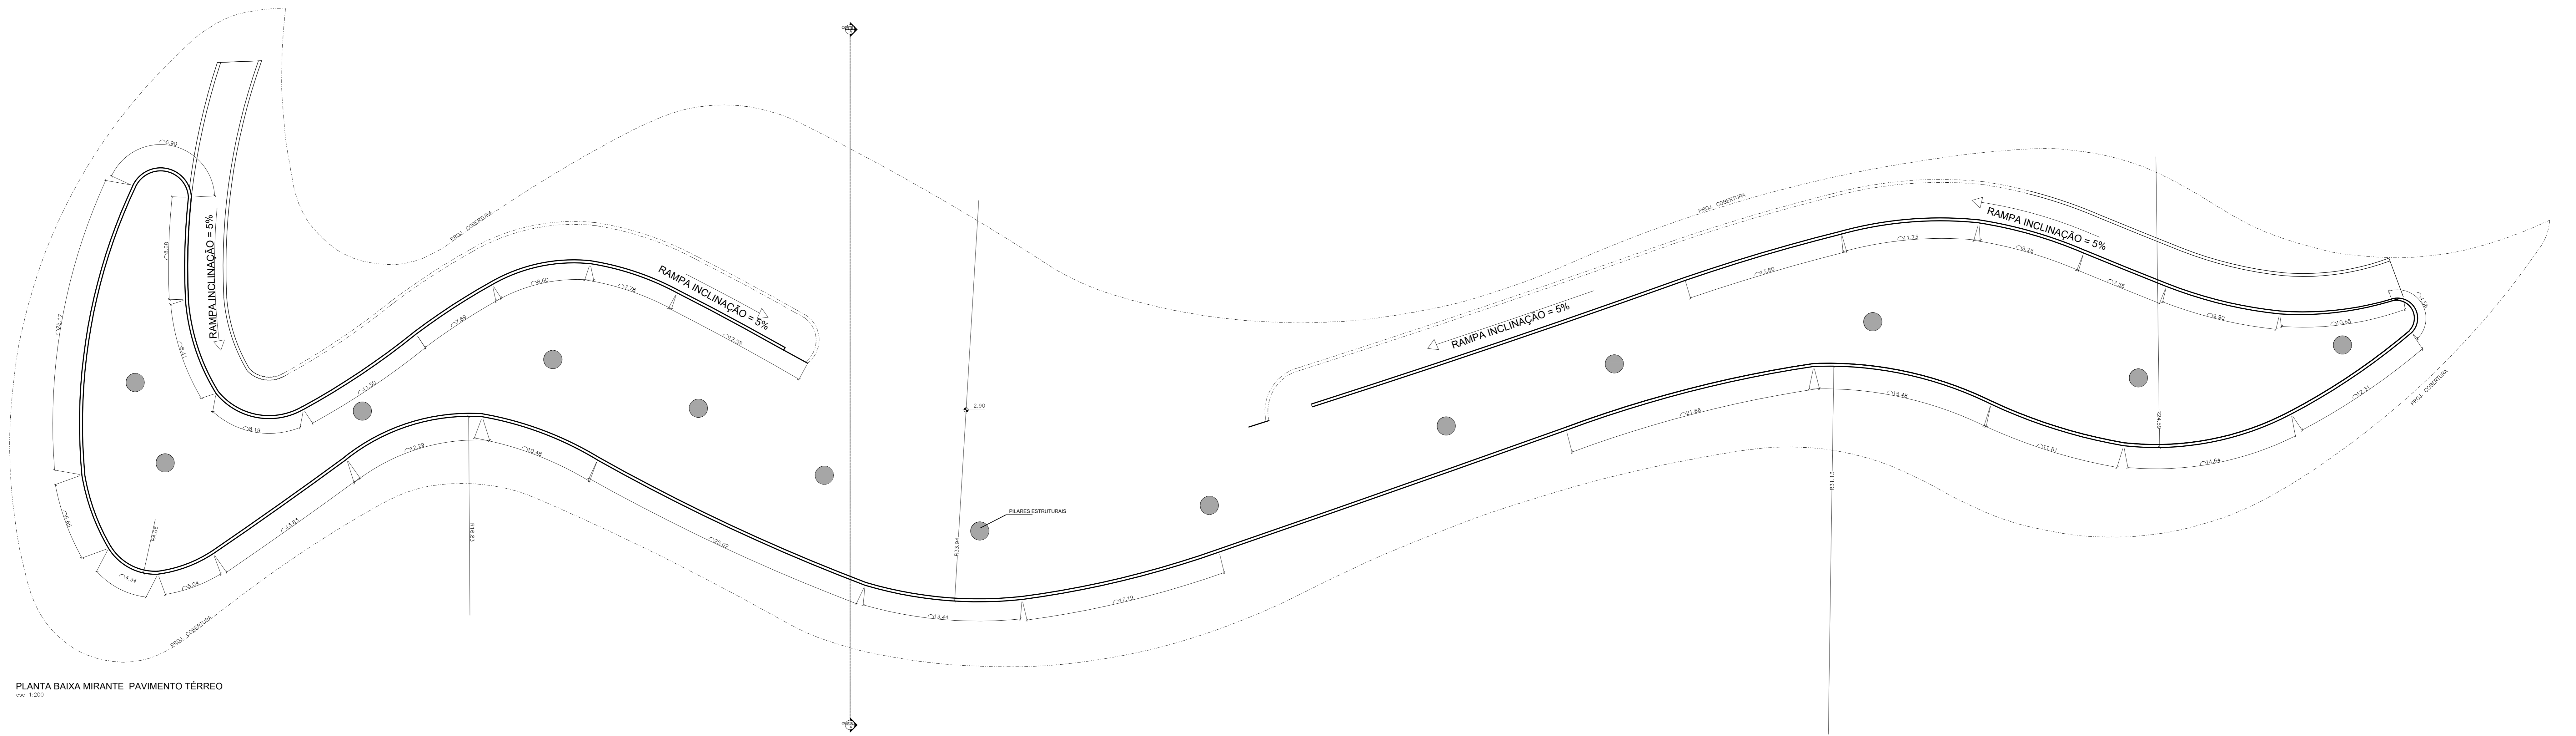


PLANTA BAIXA MIRANTE PAVIMENTO TÉRREO
esc. 1:200

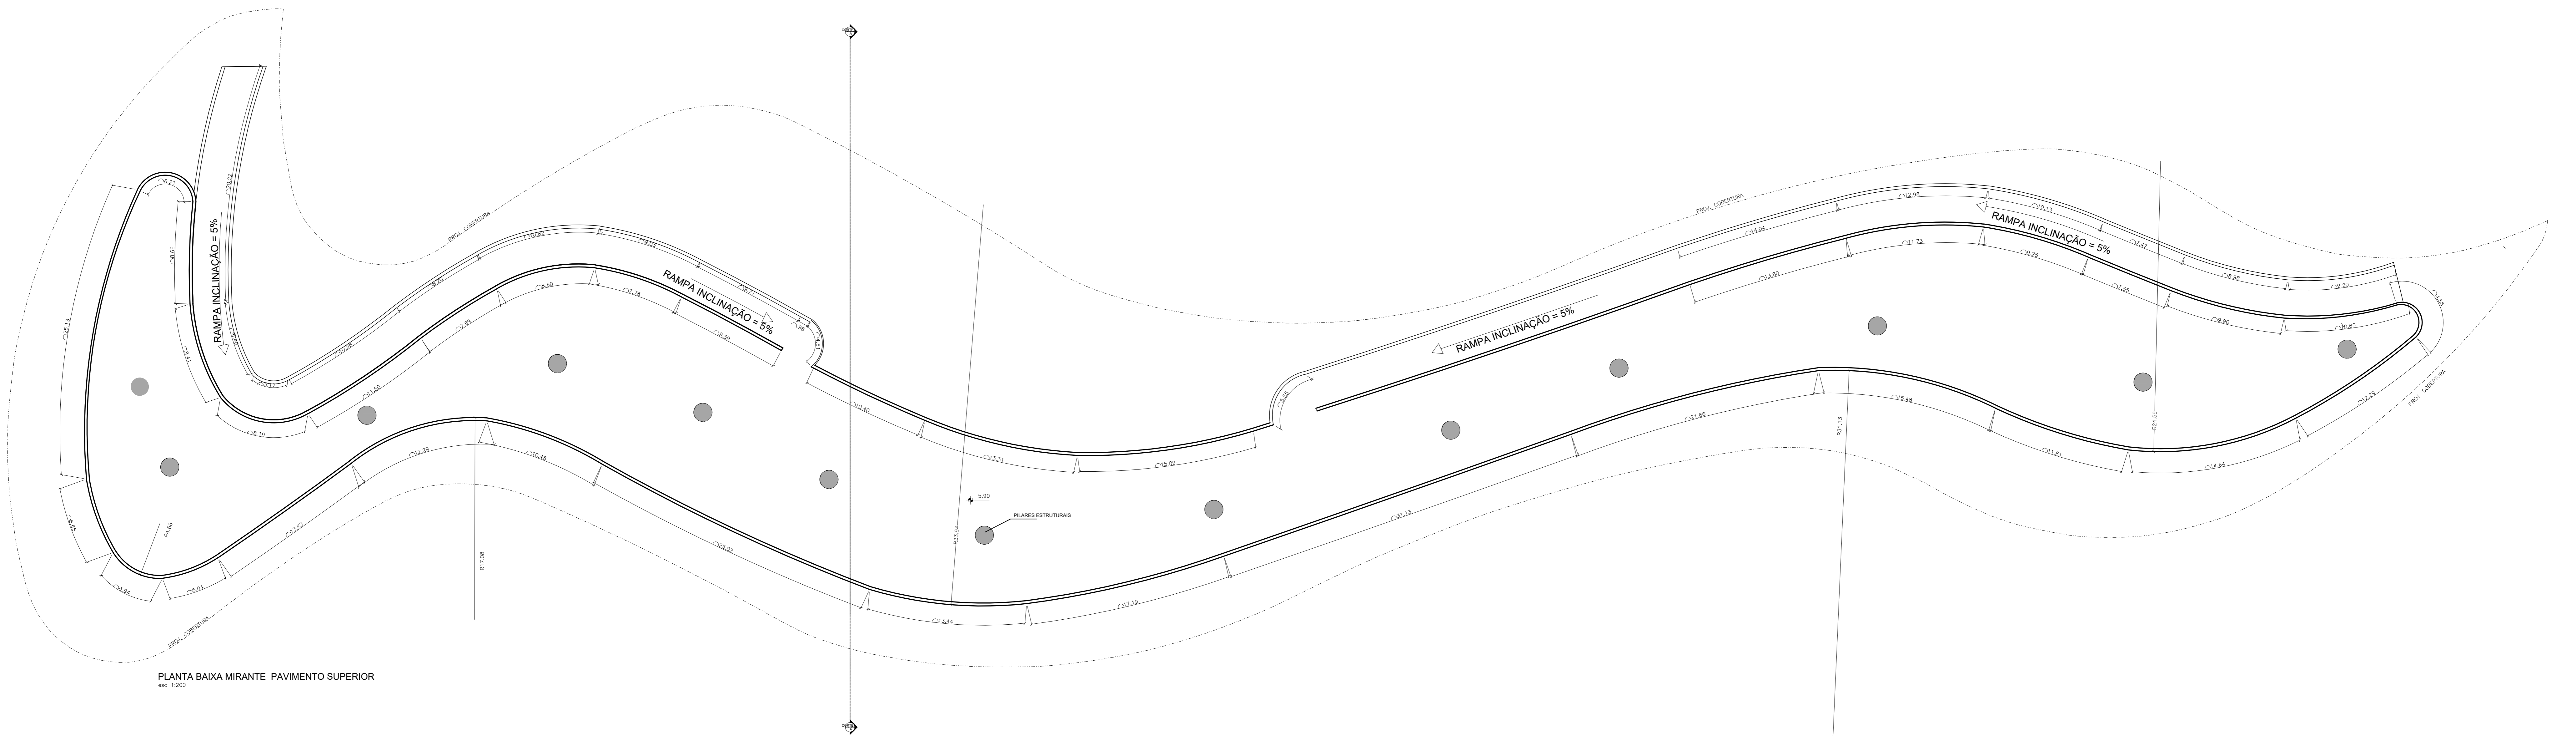


PLANTA BAIXA MIRANTE PAVIMENTO SUPERIOR
esc. 1:200

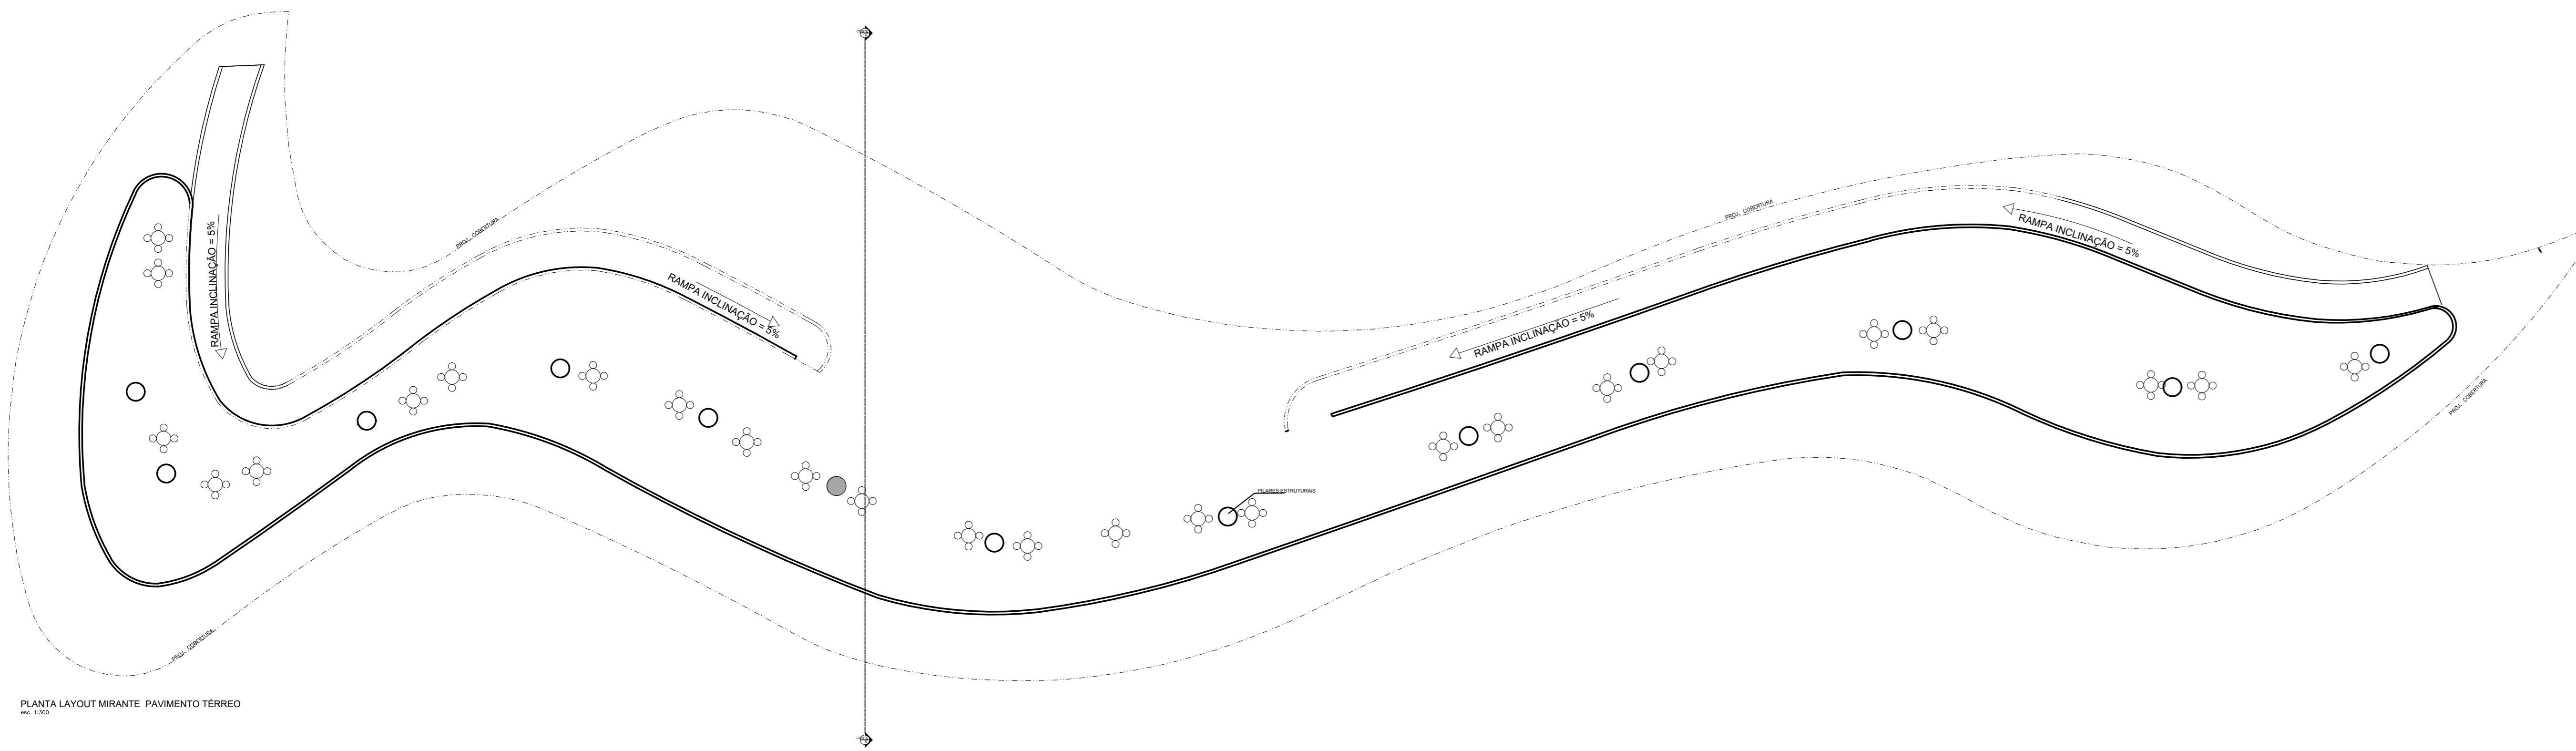


PLANTA LAYOUT MIRANTE PAVIMENTO TÉRREO

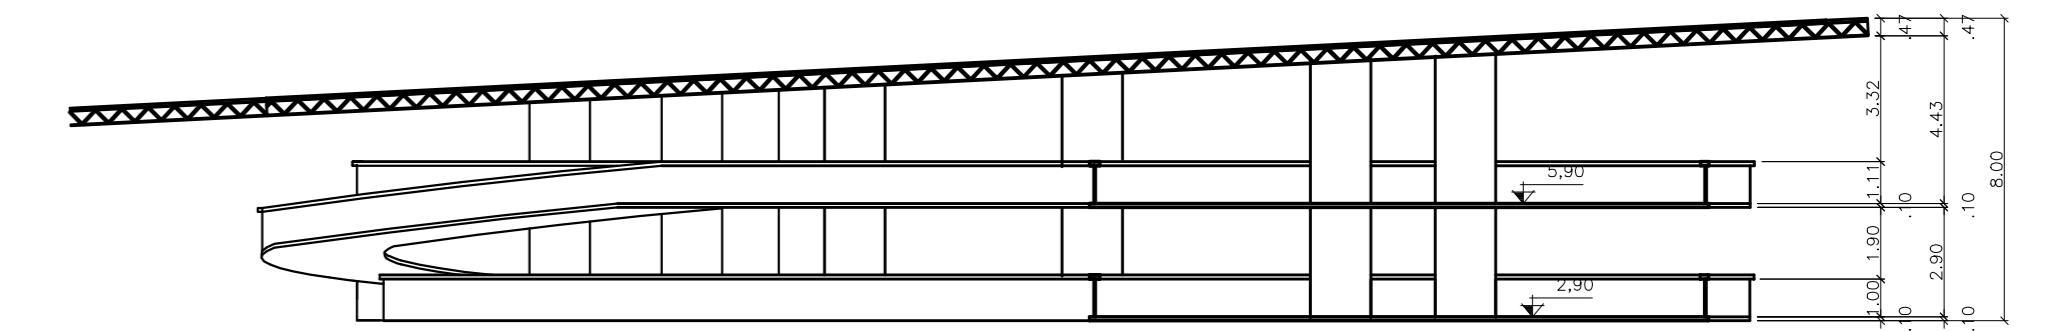


CORTE A - MIRANTE
esc. 1:200

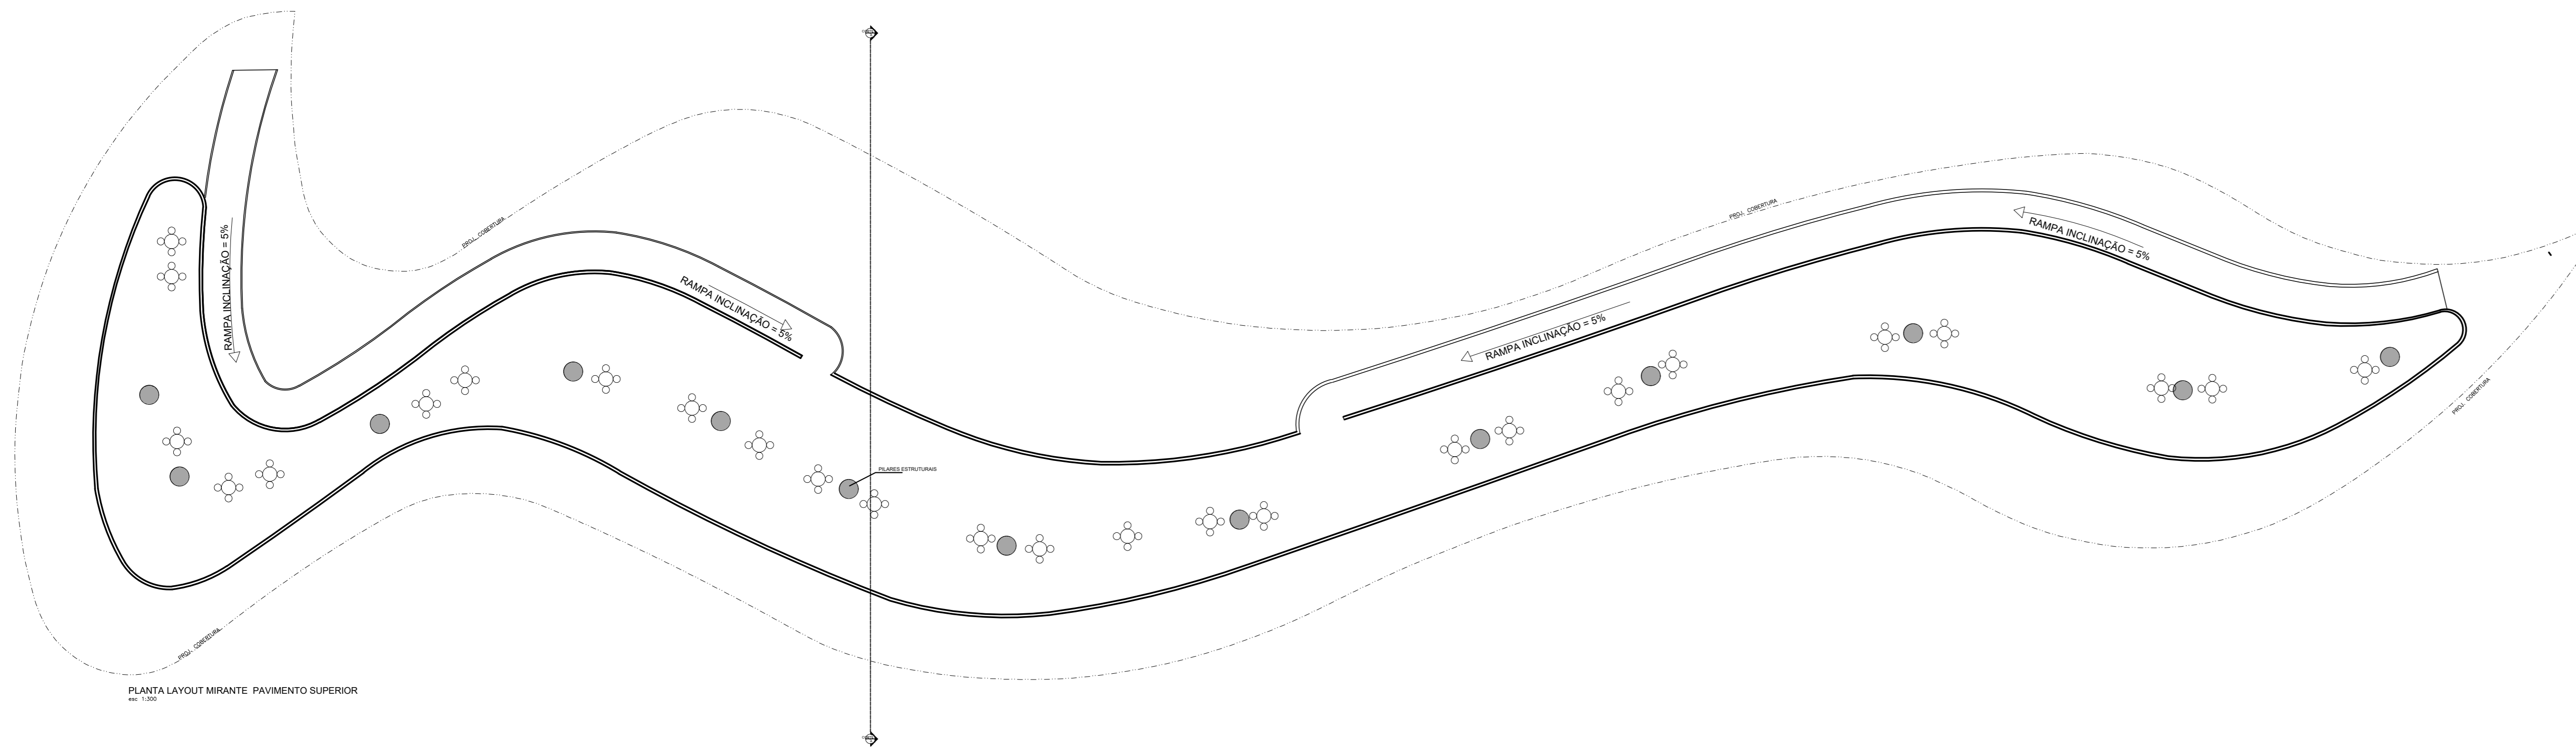


PLANTA LAYOUT MIRANTE PAVIMENTO SUPERIOR

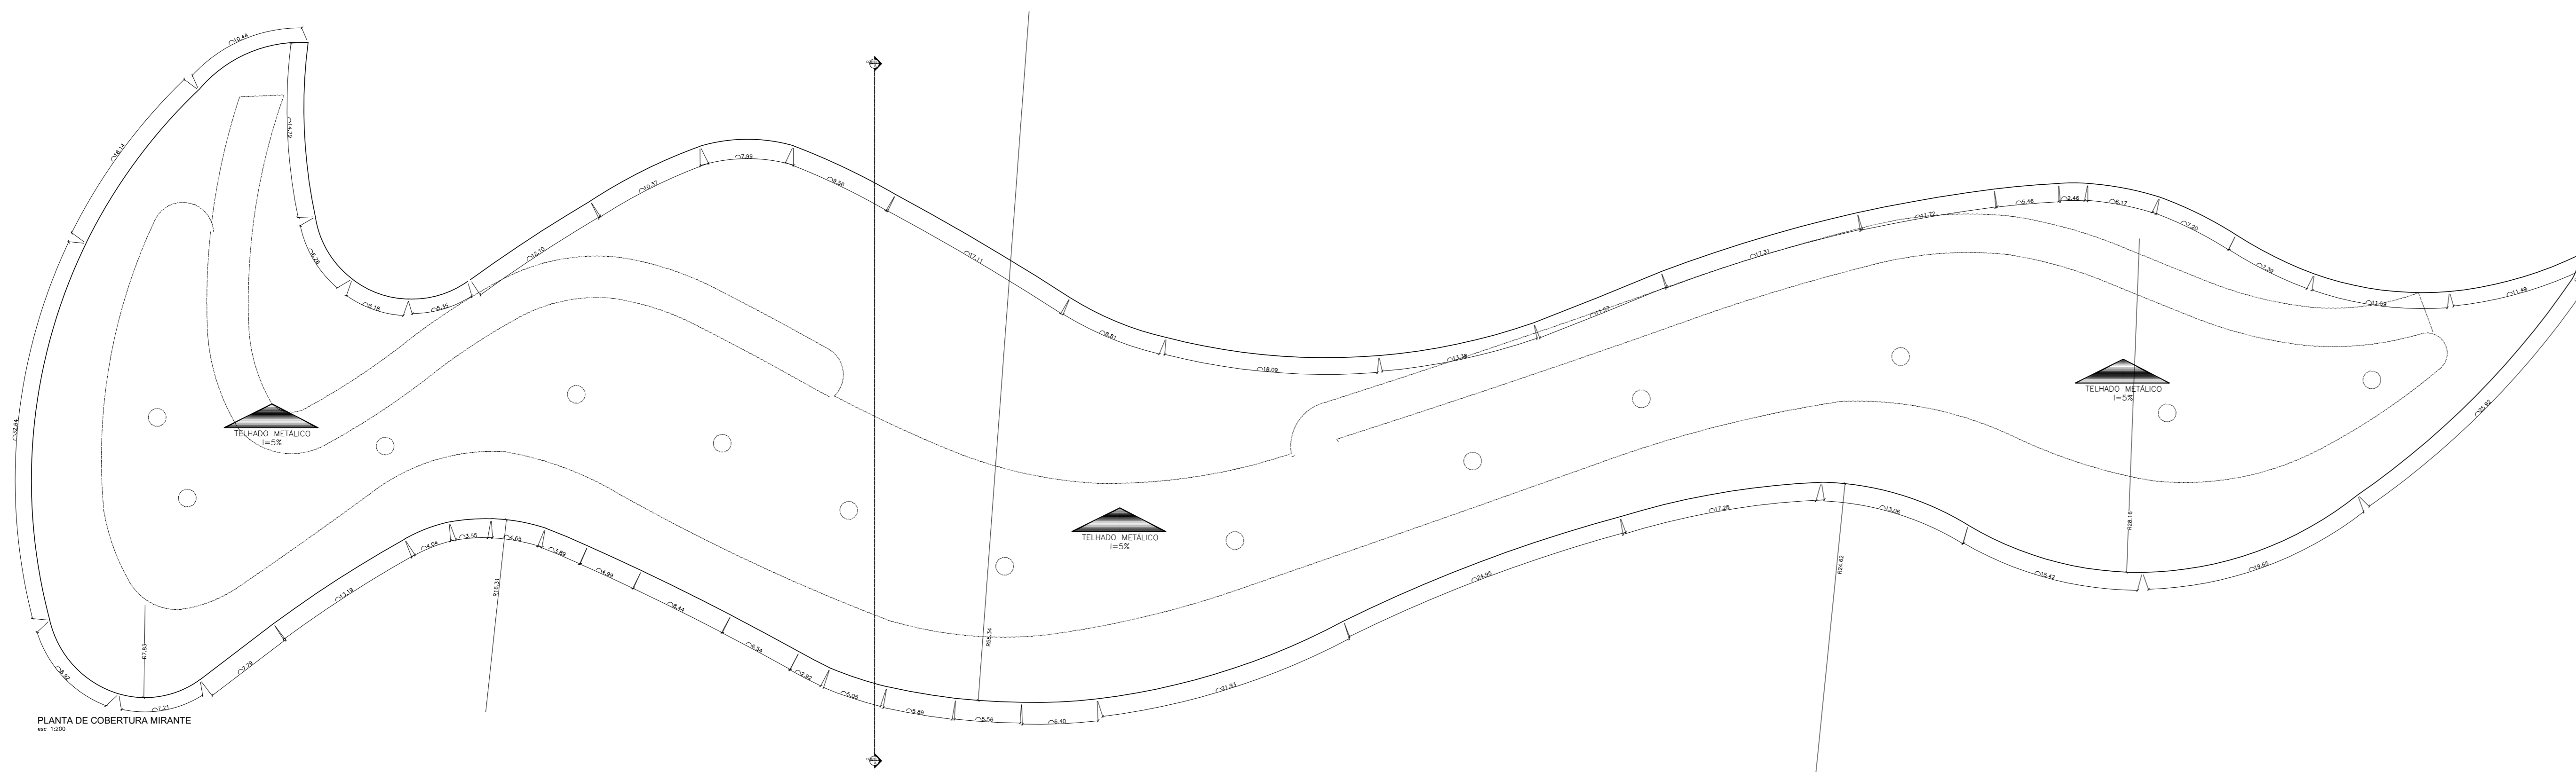


PLANTA DE COBERTURA MIRANTE

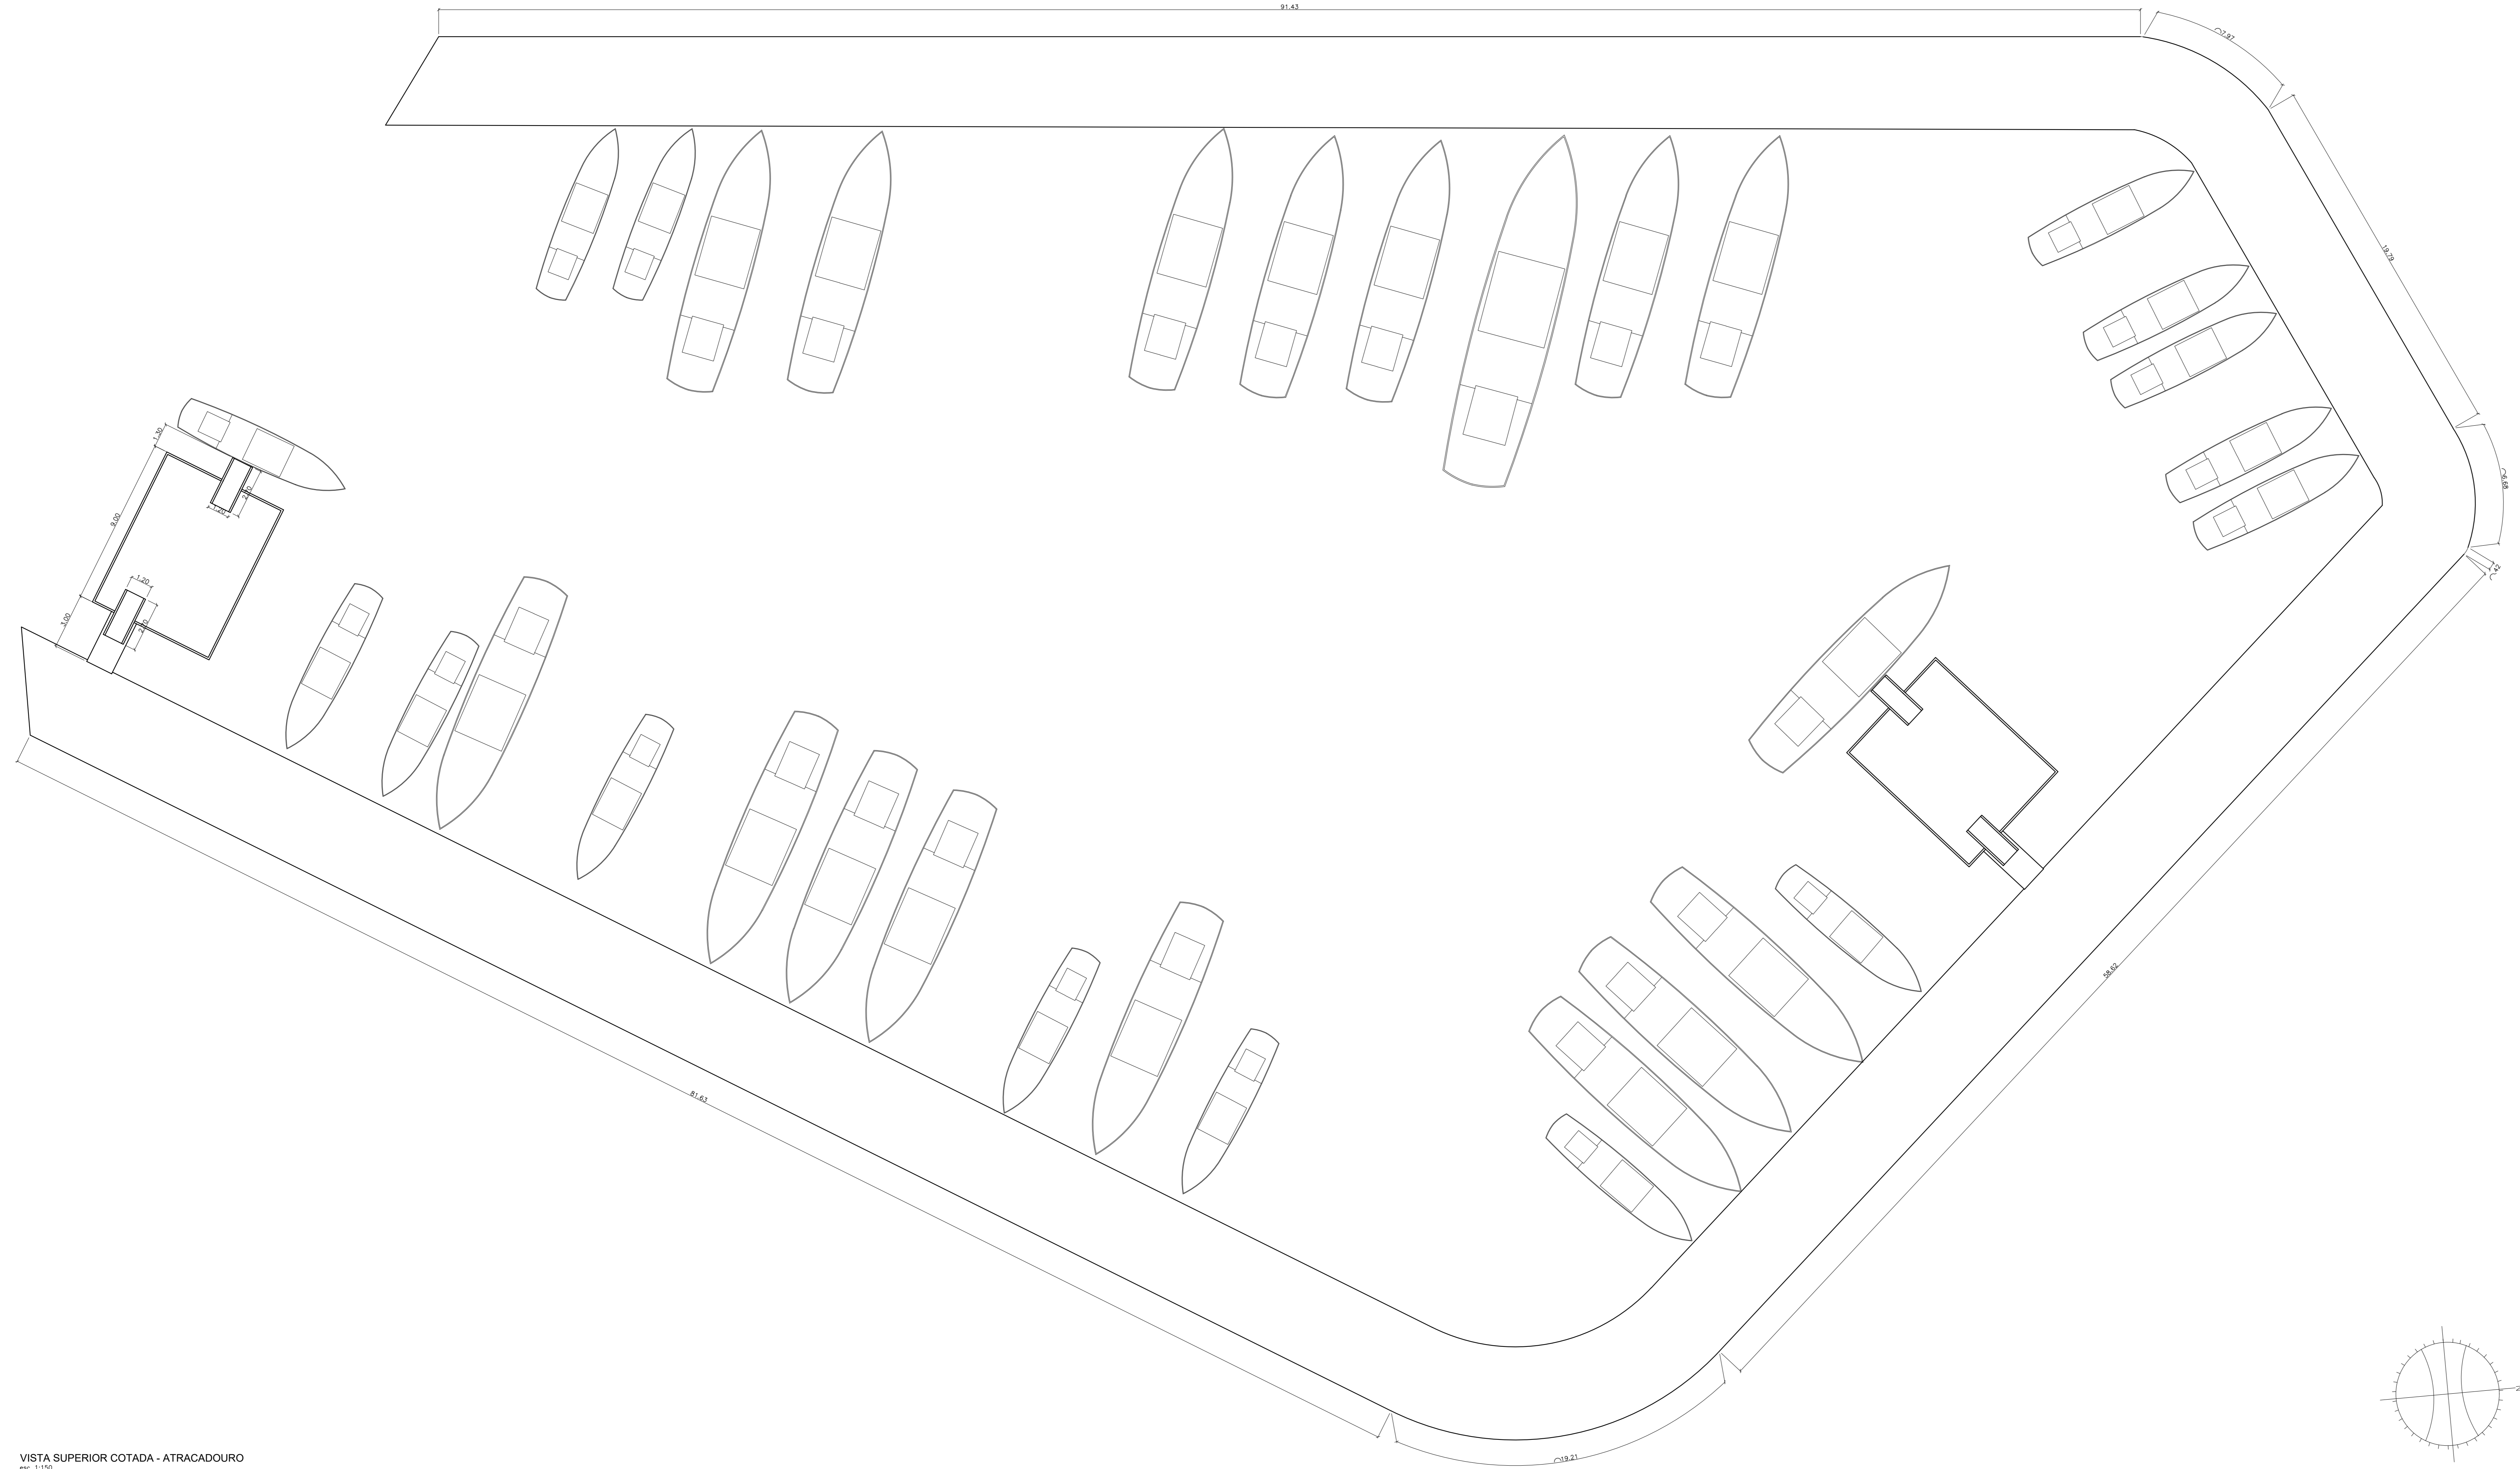


VISTA SUPERIOR COTADA - ATRACADOURO
esc: 1/100

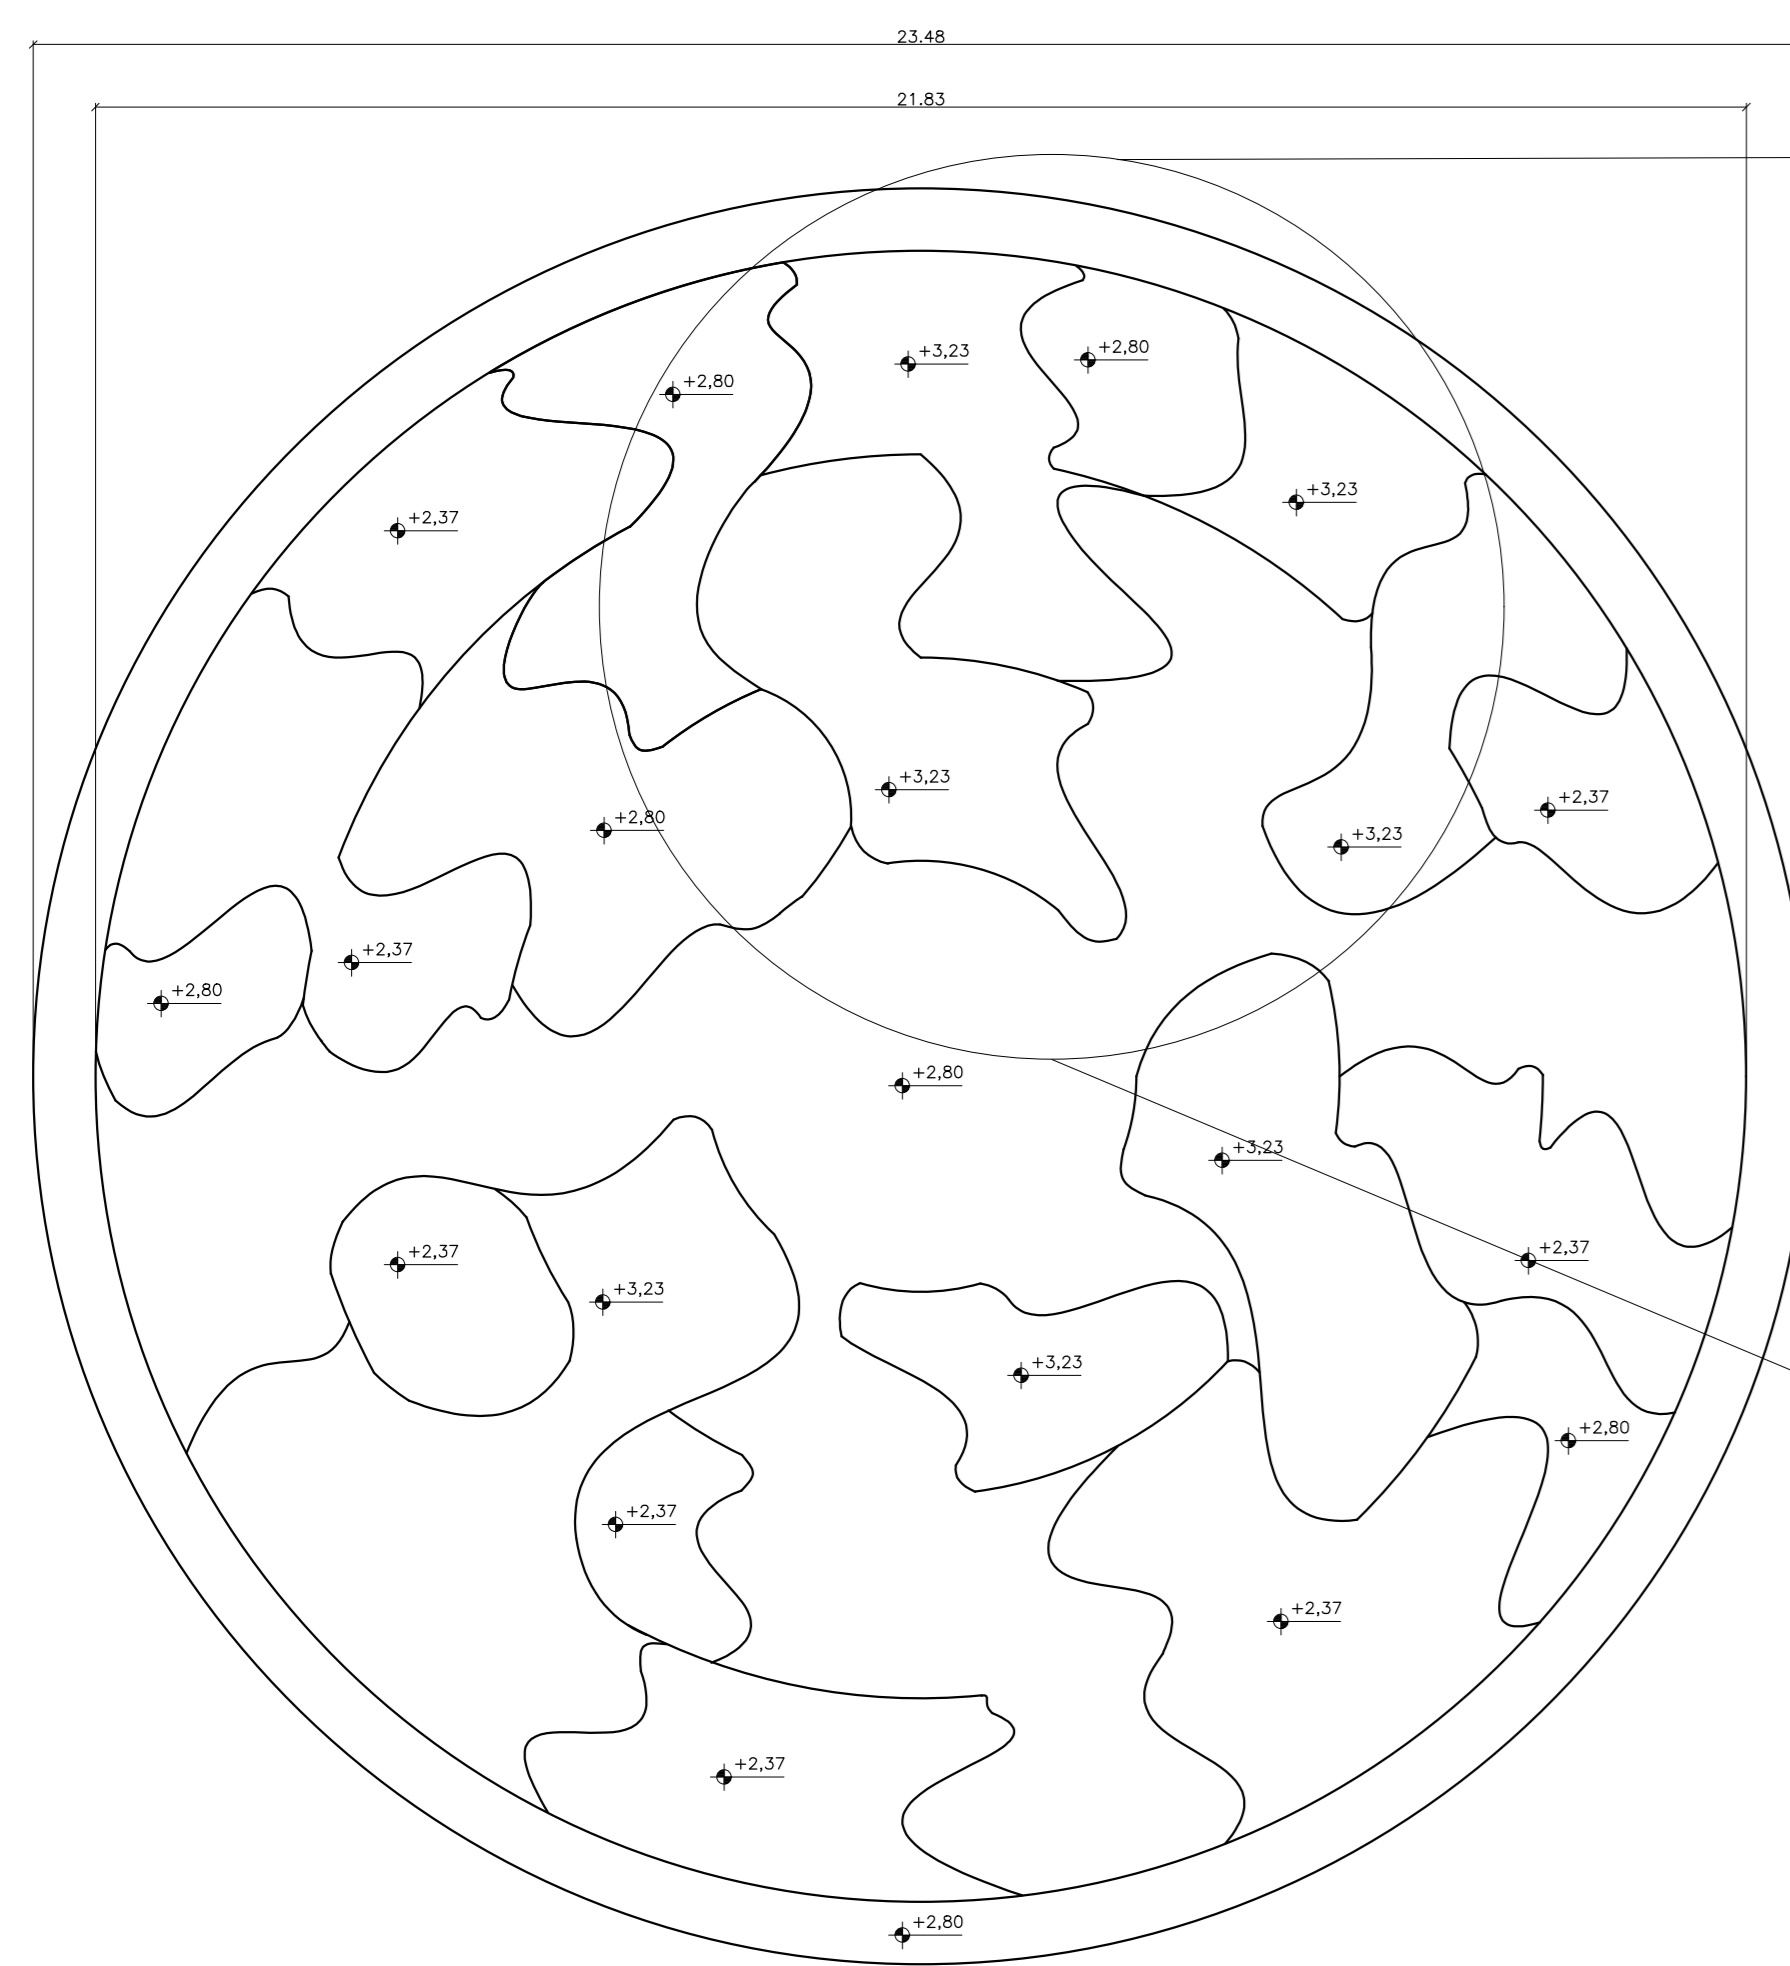


VISTA SUPERIOR COTADA - CLAREIRA
esc: 1/100

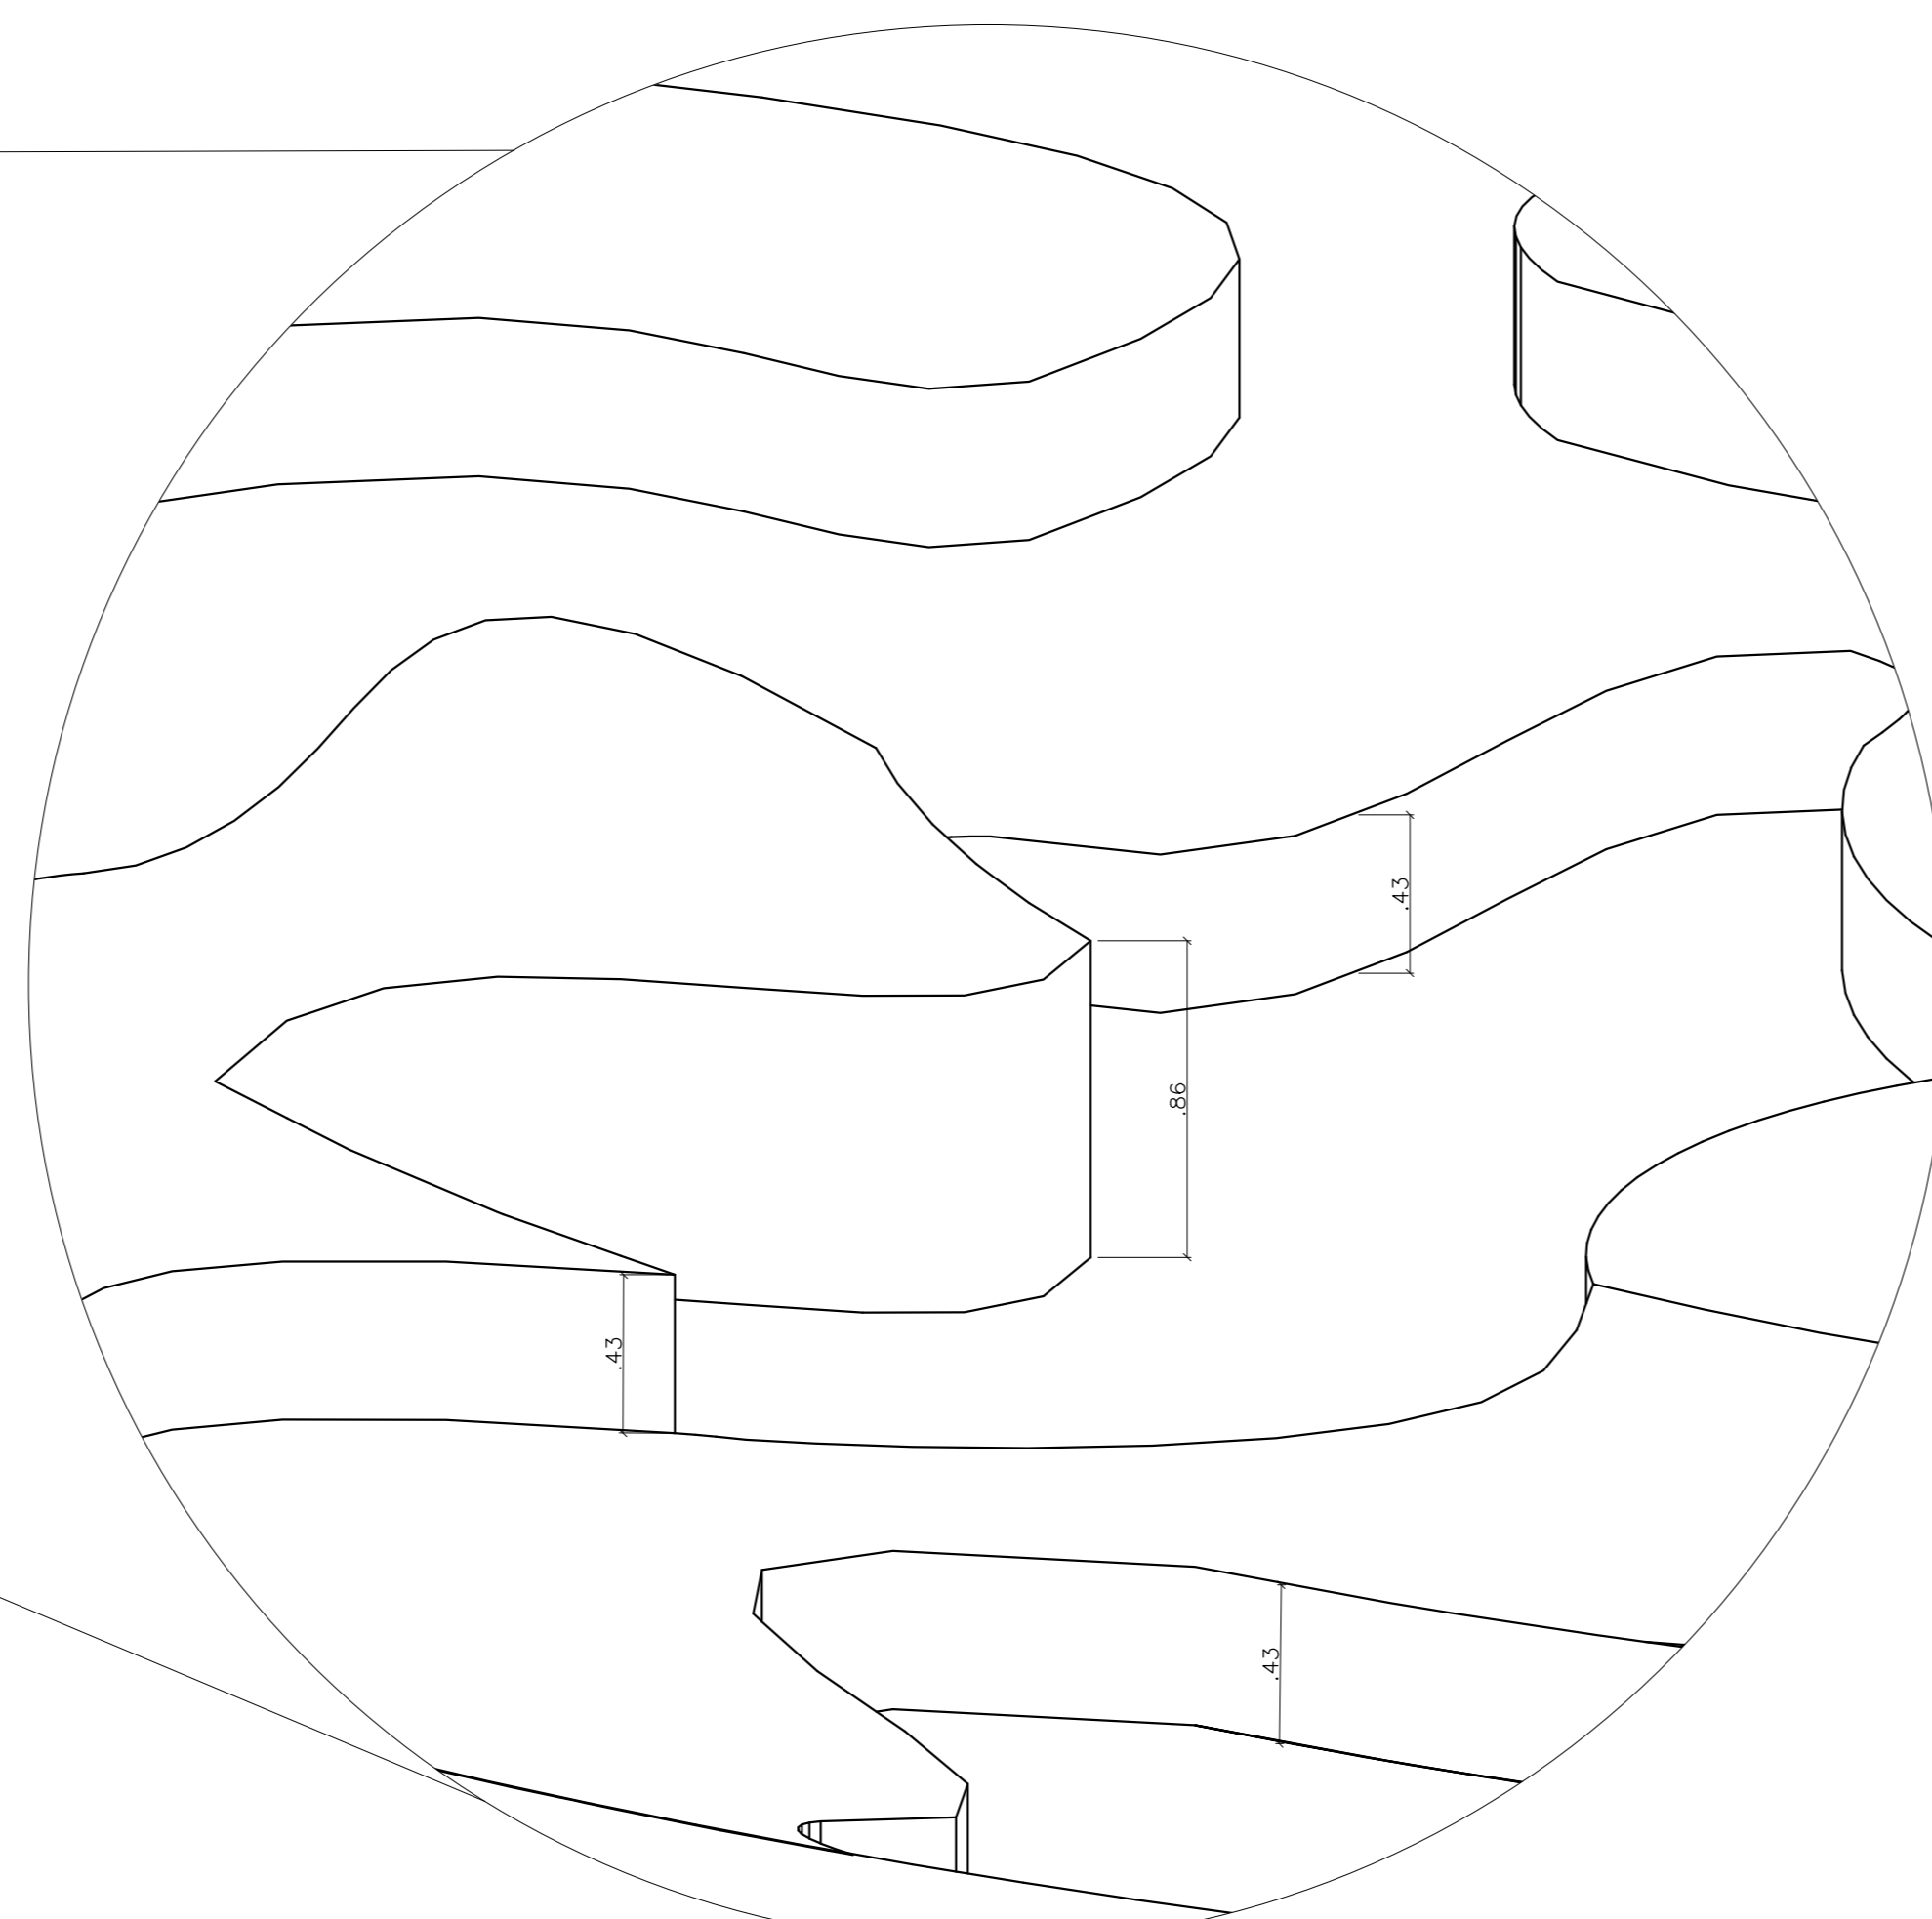


DETALHAMENTO - CLAREIRA
esc: 1/20



 UNIVERSIDADE FEDERAL DO AMAPÁ - UNIFAP CURSO DE ARQUITETURA E URBANISMO			
PROPOSTA BIOCLIMÁTICA: COMPLEXO COMERCIAL E REESTRUTURAÇÃO URBANÍSTICA DO COMPLEXO BEIRA RIO E IGARAPÉ DAS MULHERES			
ACADEMICO: TIAGO VIEIRA PEREIRA	TRABALHO DE CONCLUSÃO DO CURSO	ORIGEM: ESCALA INDICADA	PERÍODO: 15
ORIENTADORA: MARCELLE VILAR	ASSUNTO: COMPLEXO BEIRA RIO	DATA: 15/01/2018	VISTO: 21
CONTEÚDO: DETALHAMENTO PIER DETALHAMENTO CLAREIRA		VISTO:	

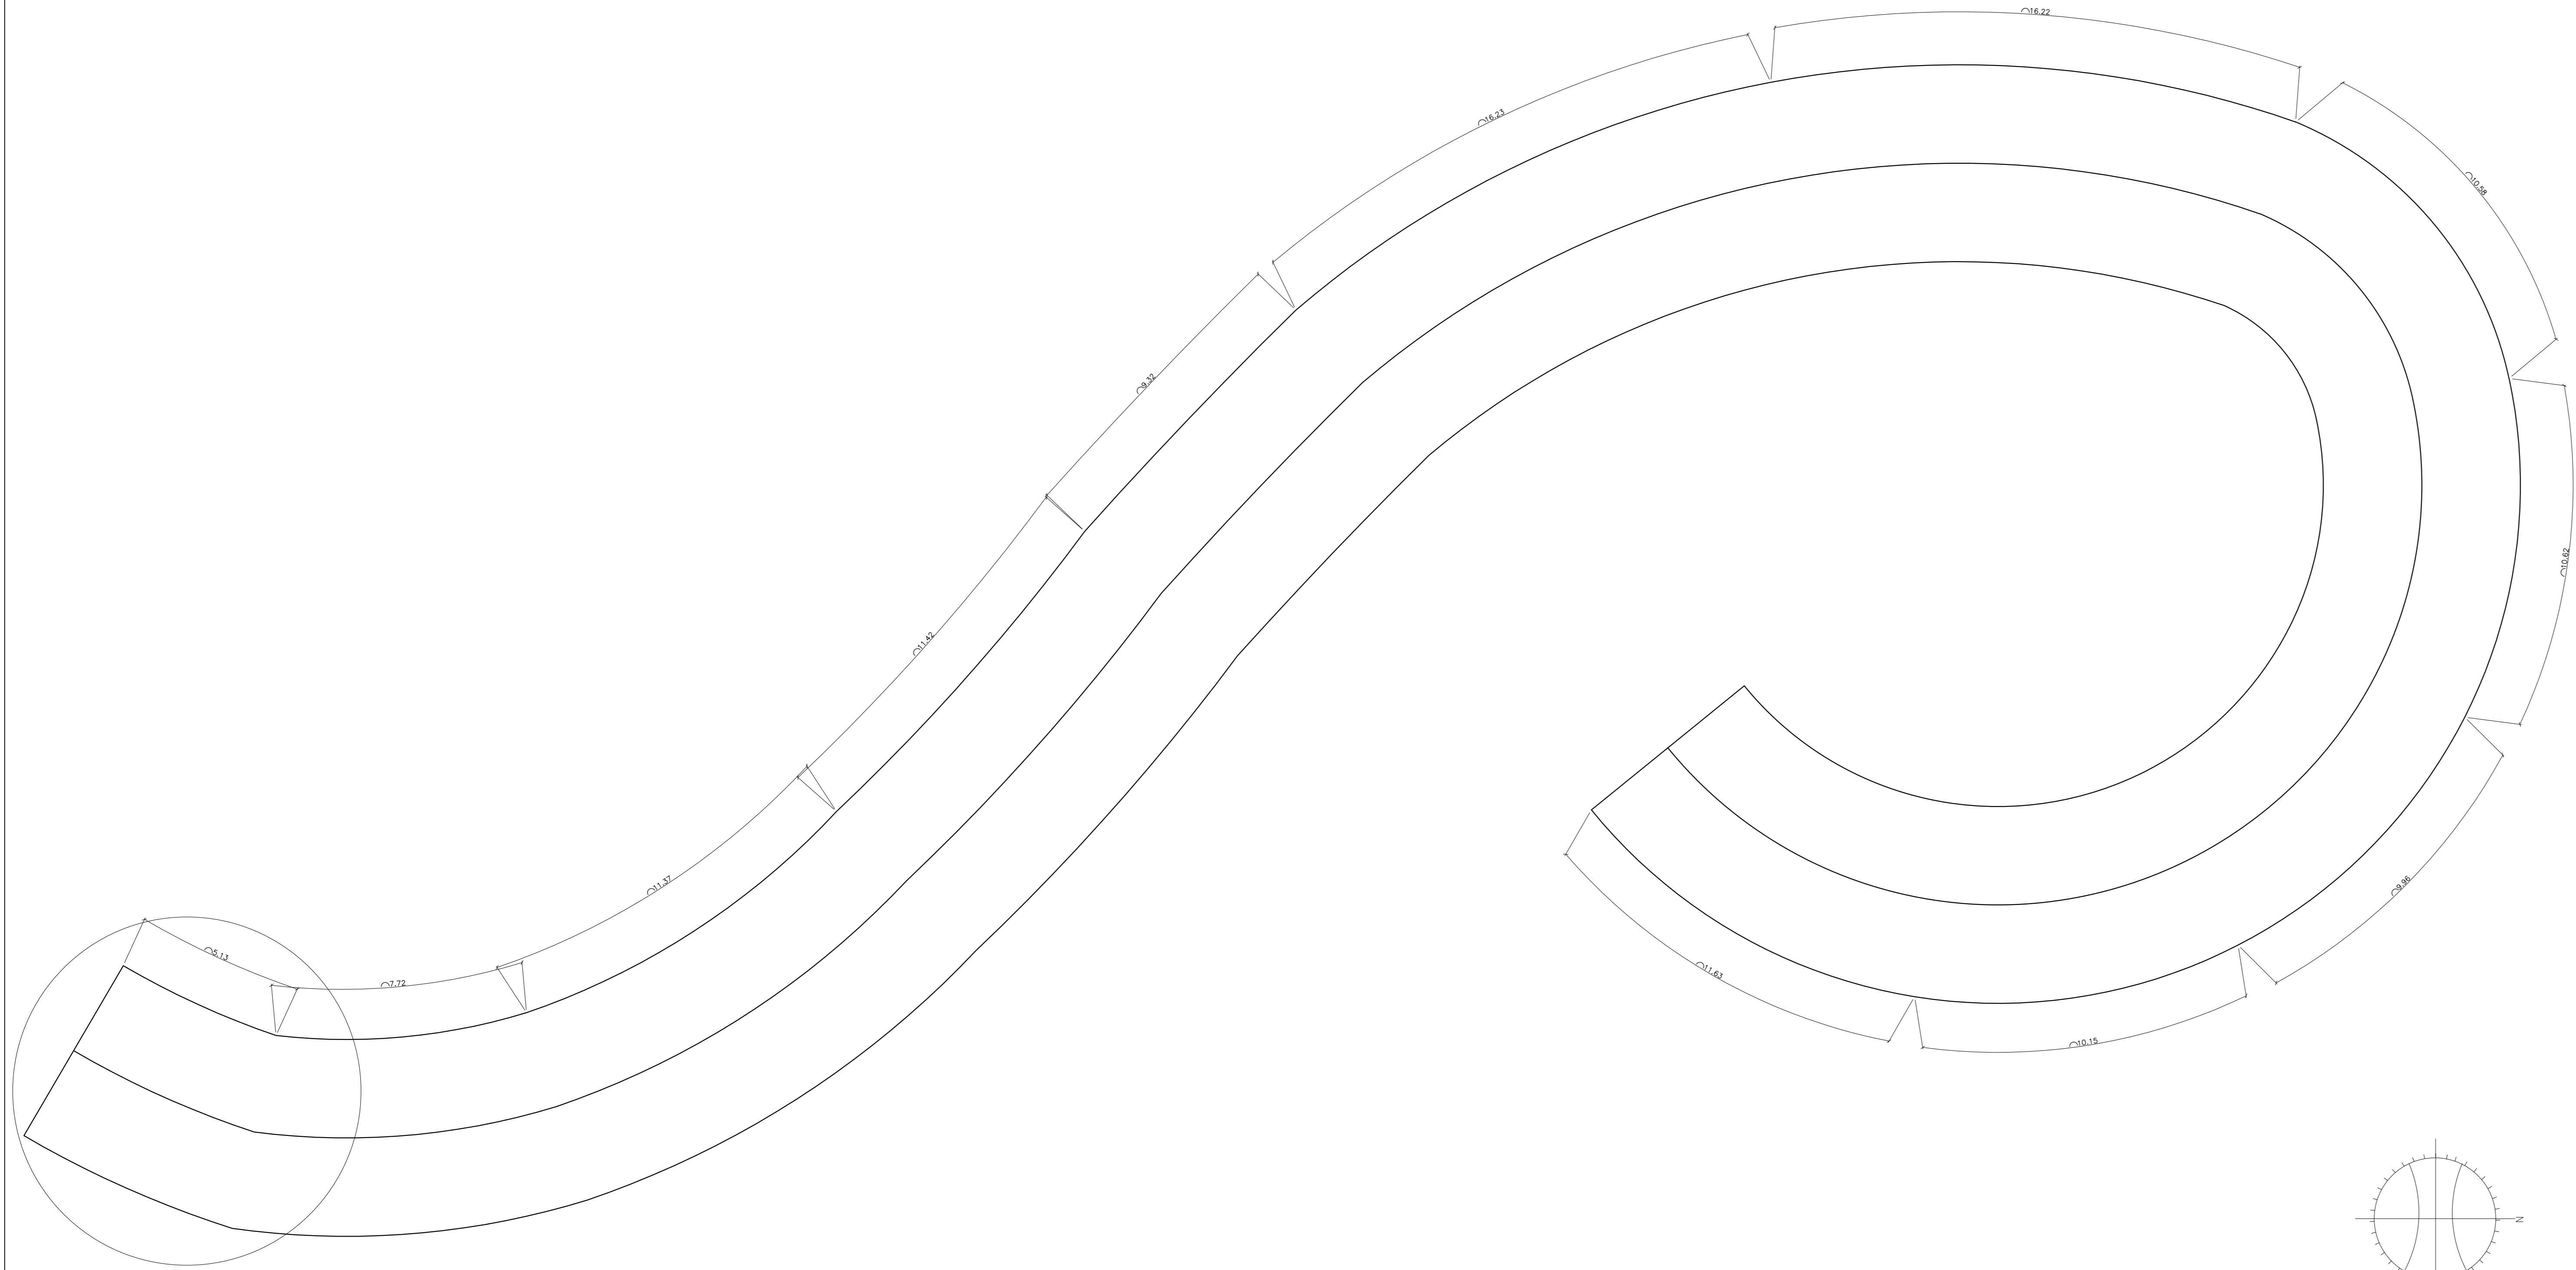


VISTA SUPERIOR COTADA - PISTA DE SKATE
esc. 1:100

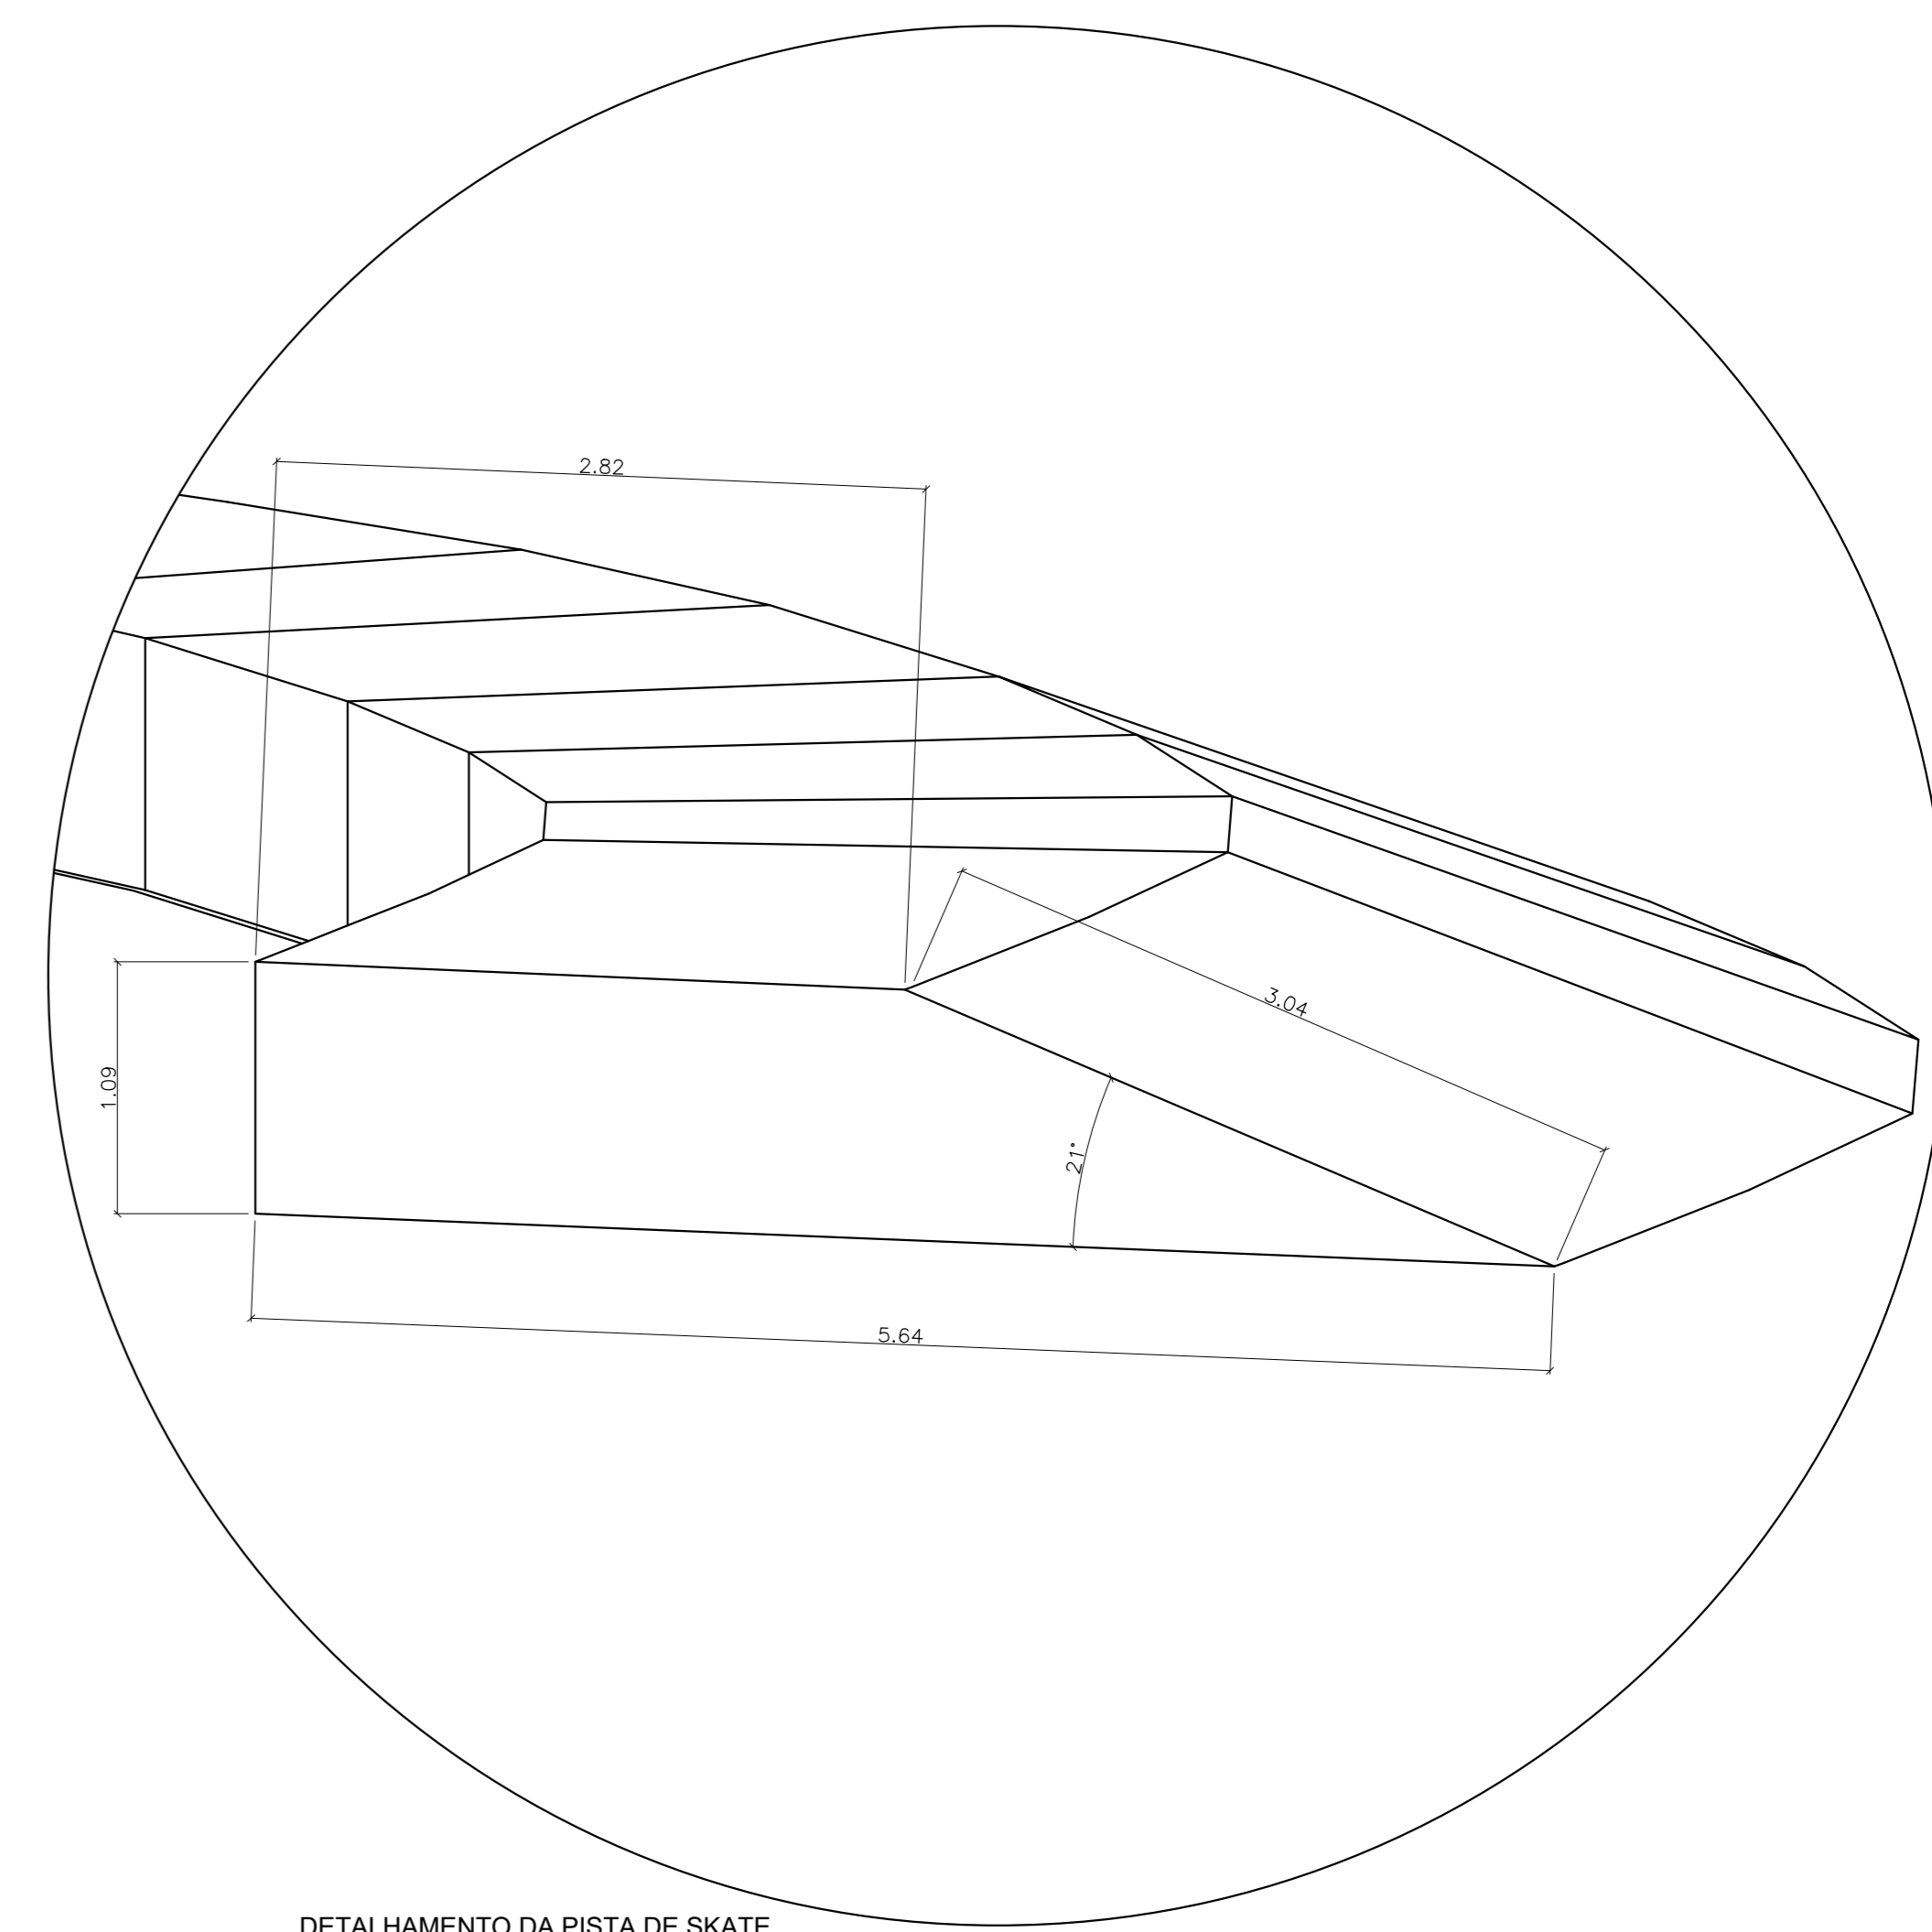


DETALHAMENTO DA PISTA DE SKATE
esc. 1:20

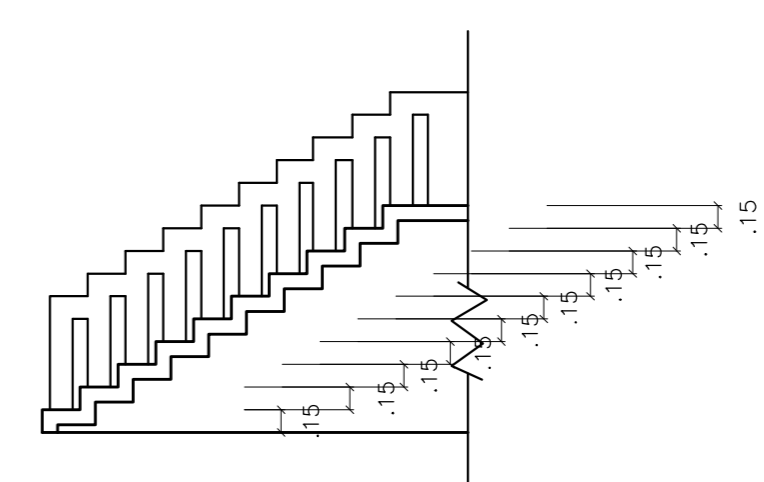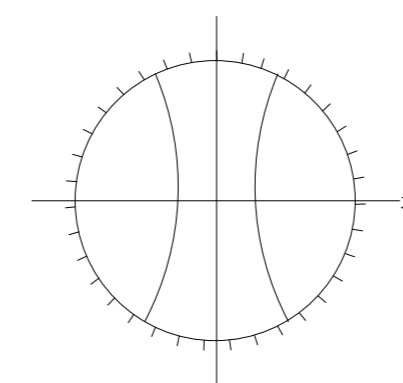


CORTE A
esc. 1:100

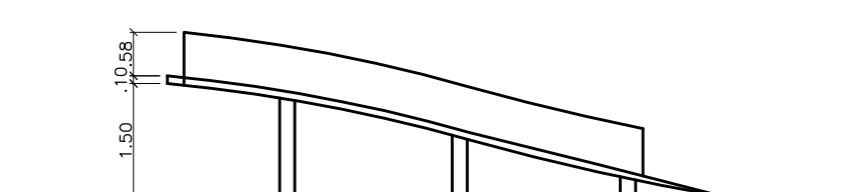


CORTE B
esc. 1:100

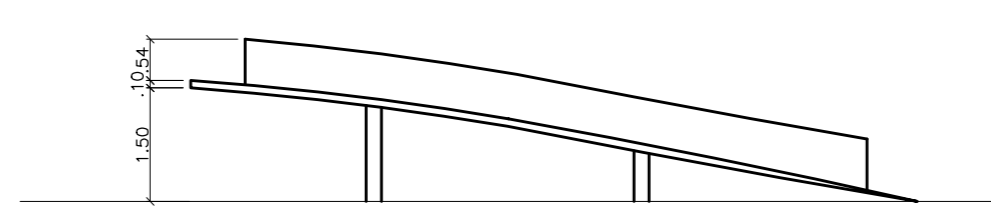


CORTE C
esc. 1:100

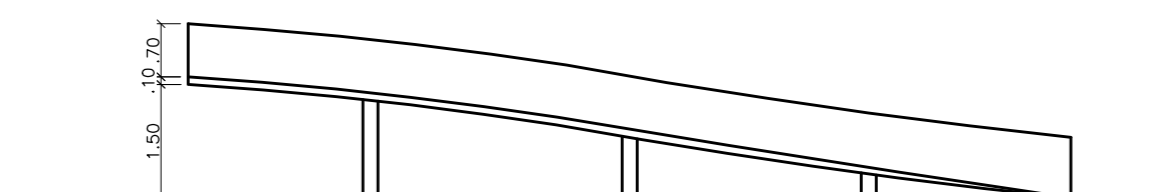


CORTE D
esc. 1:100

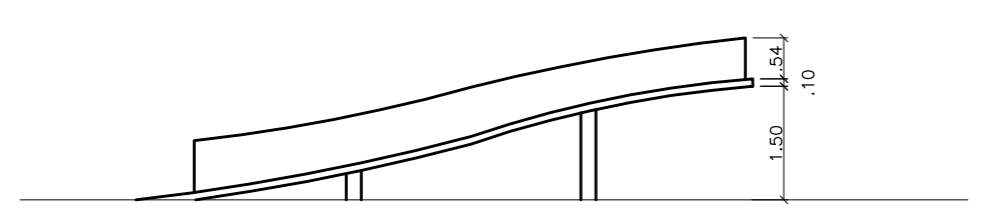



CORTE E
esc. 1:100

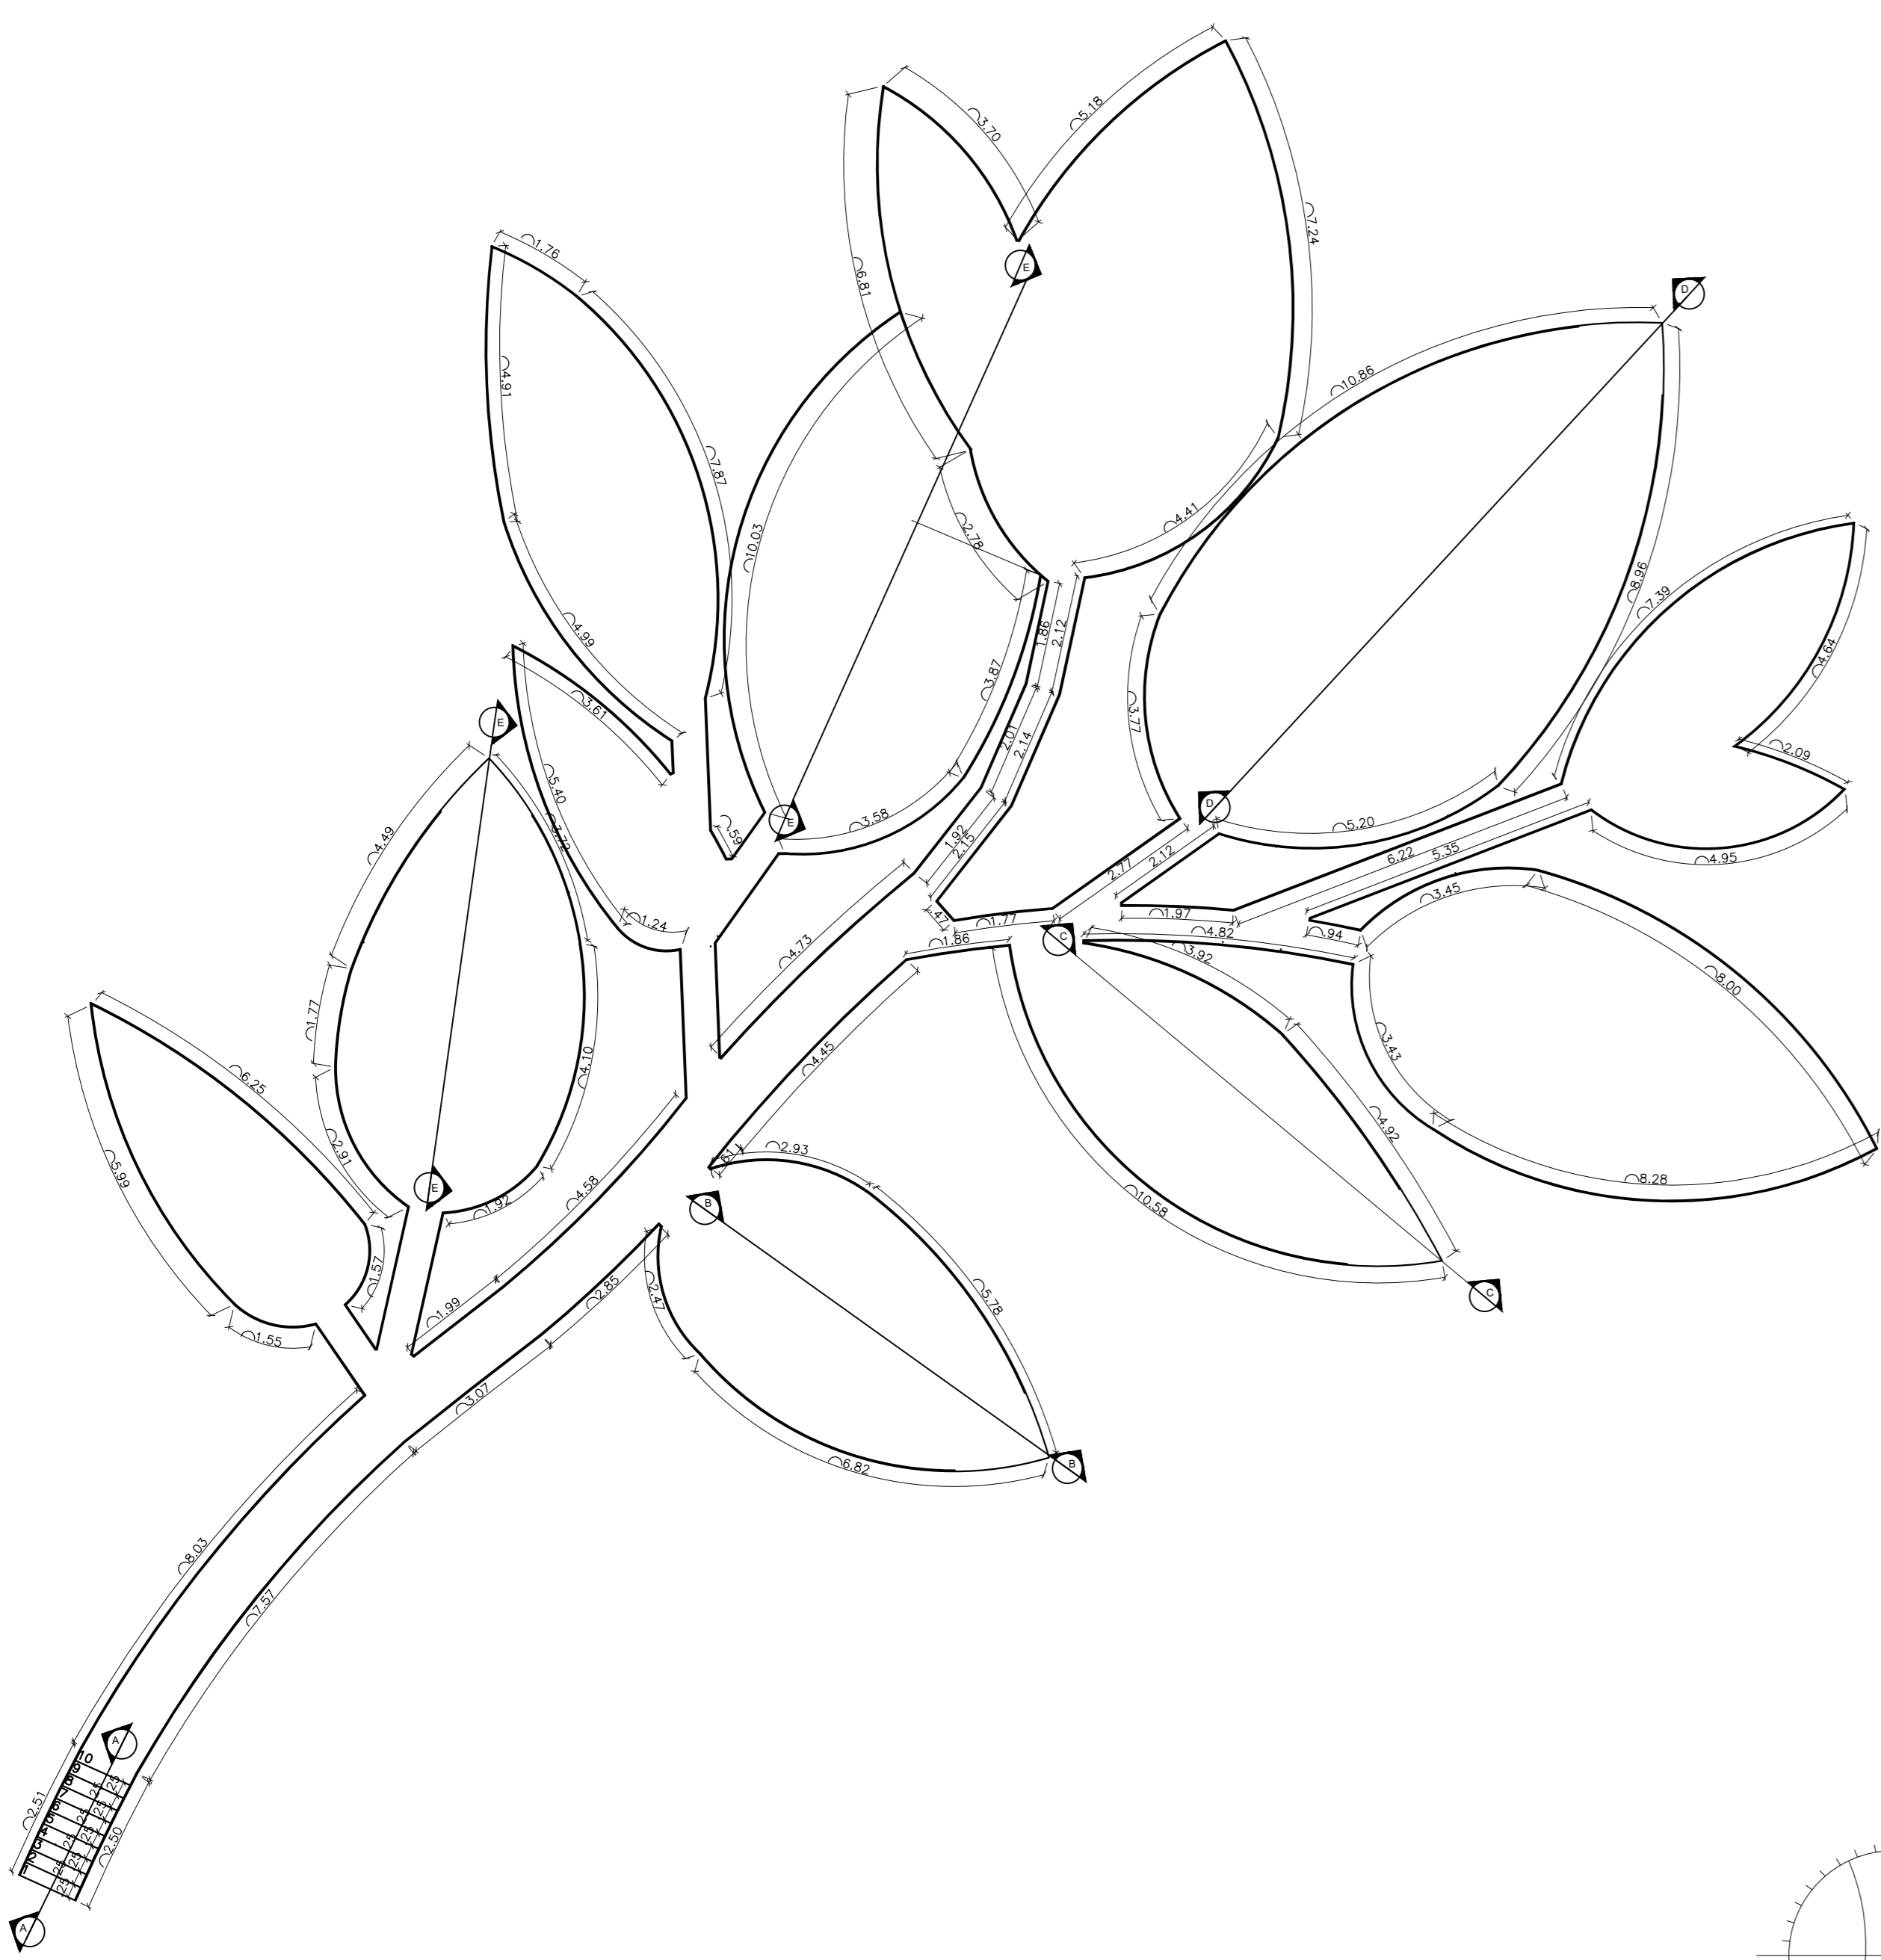


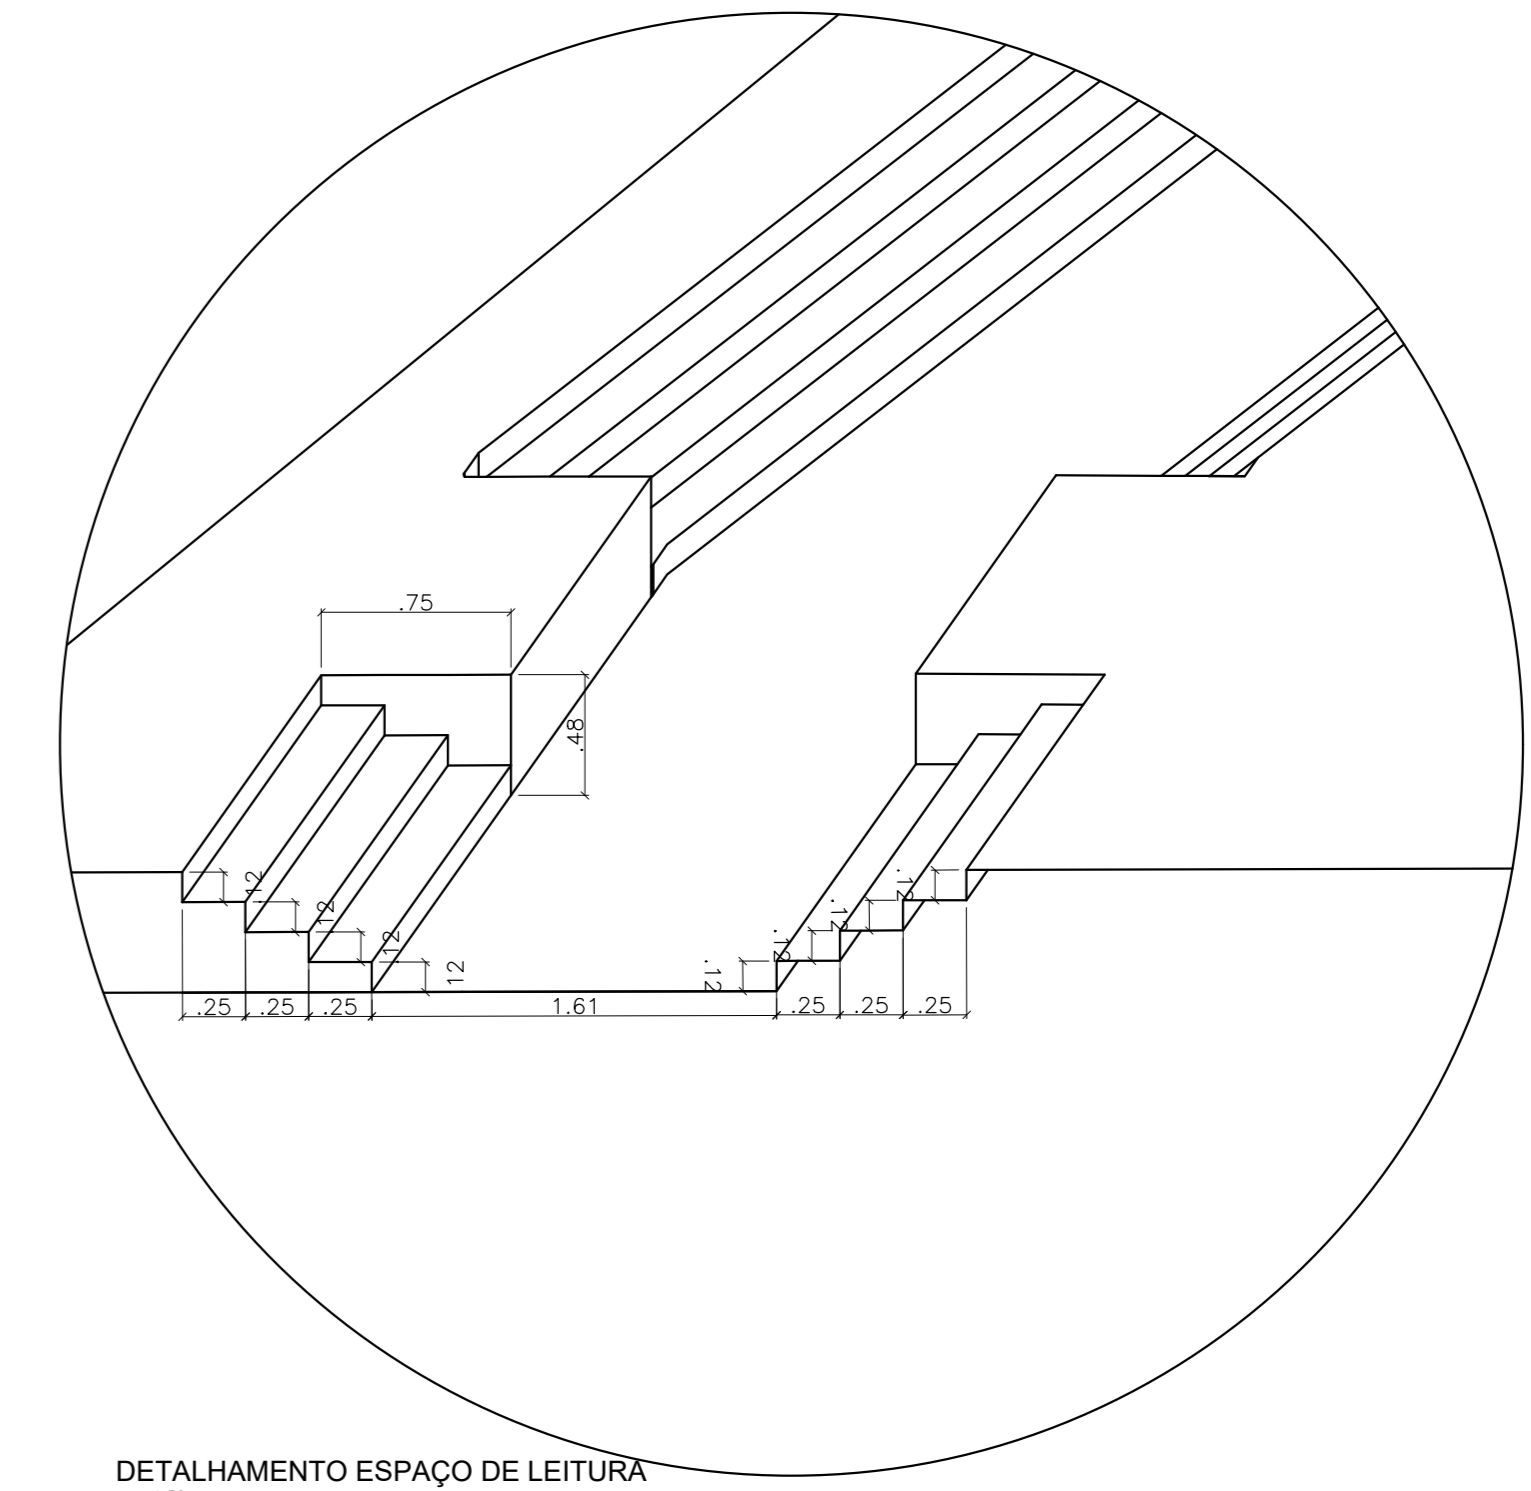
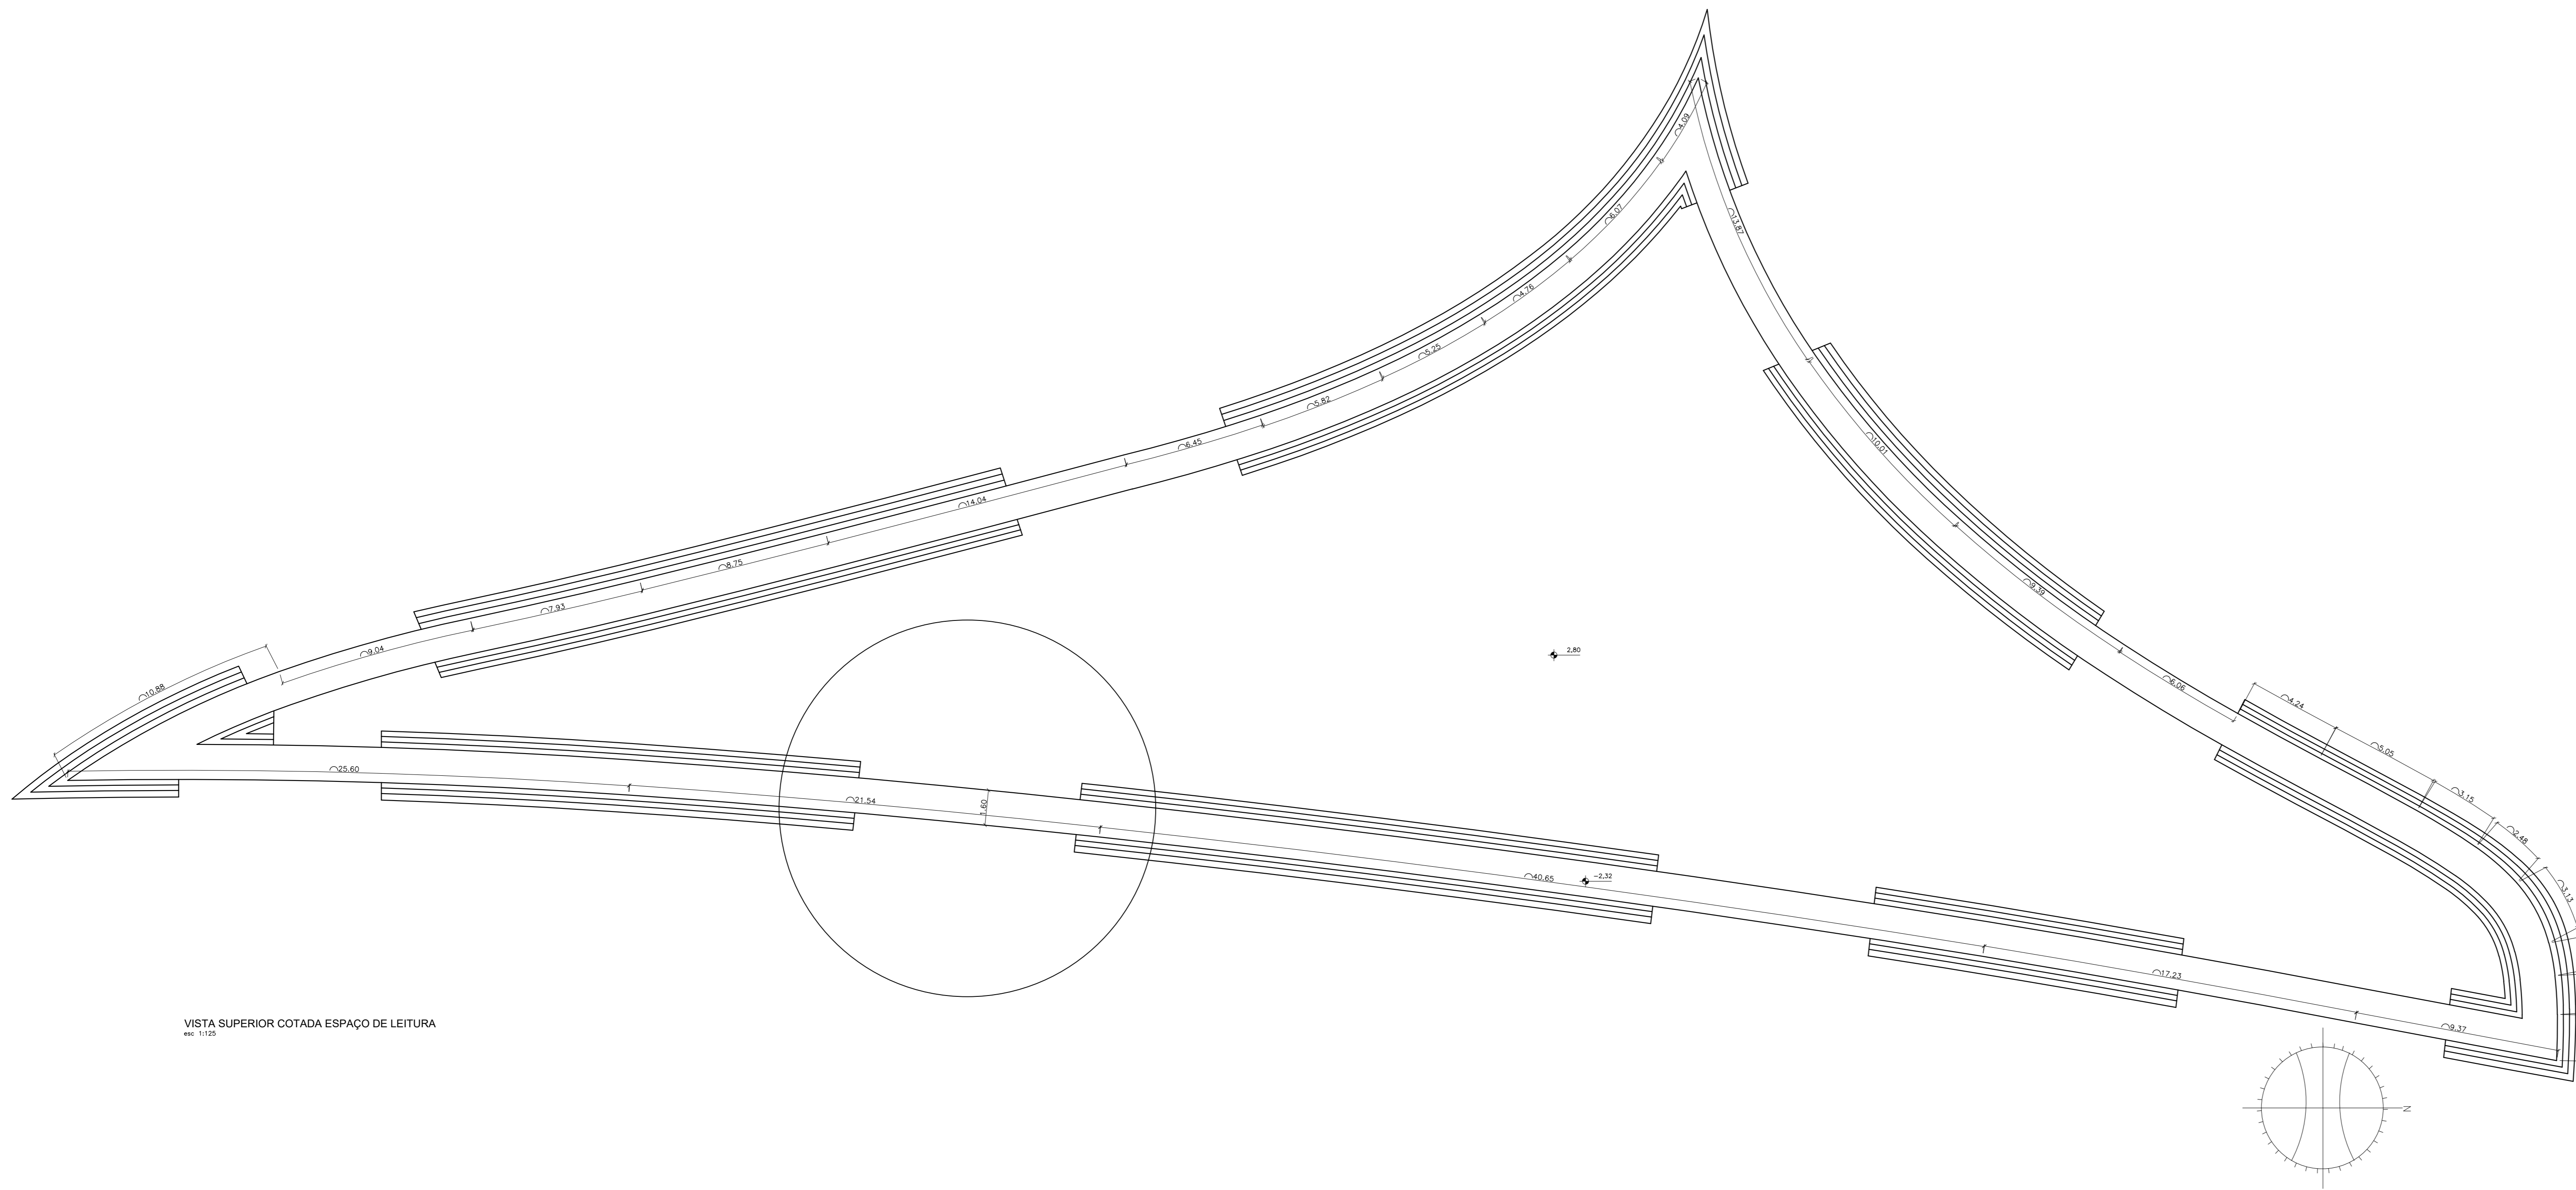
VISTA SUPERIOR COTADA - PLAYGROUND
esc. 1:100

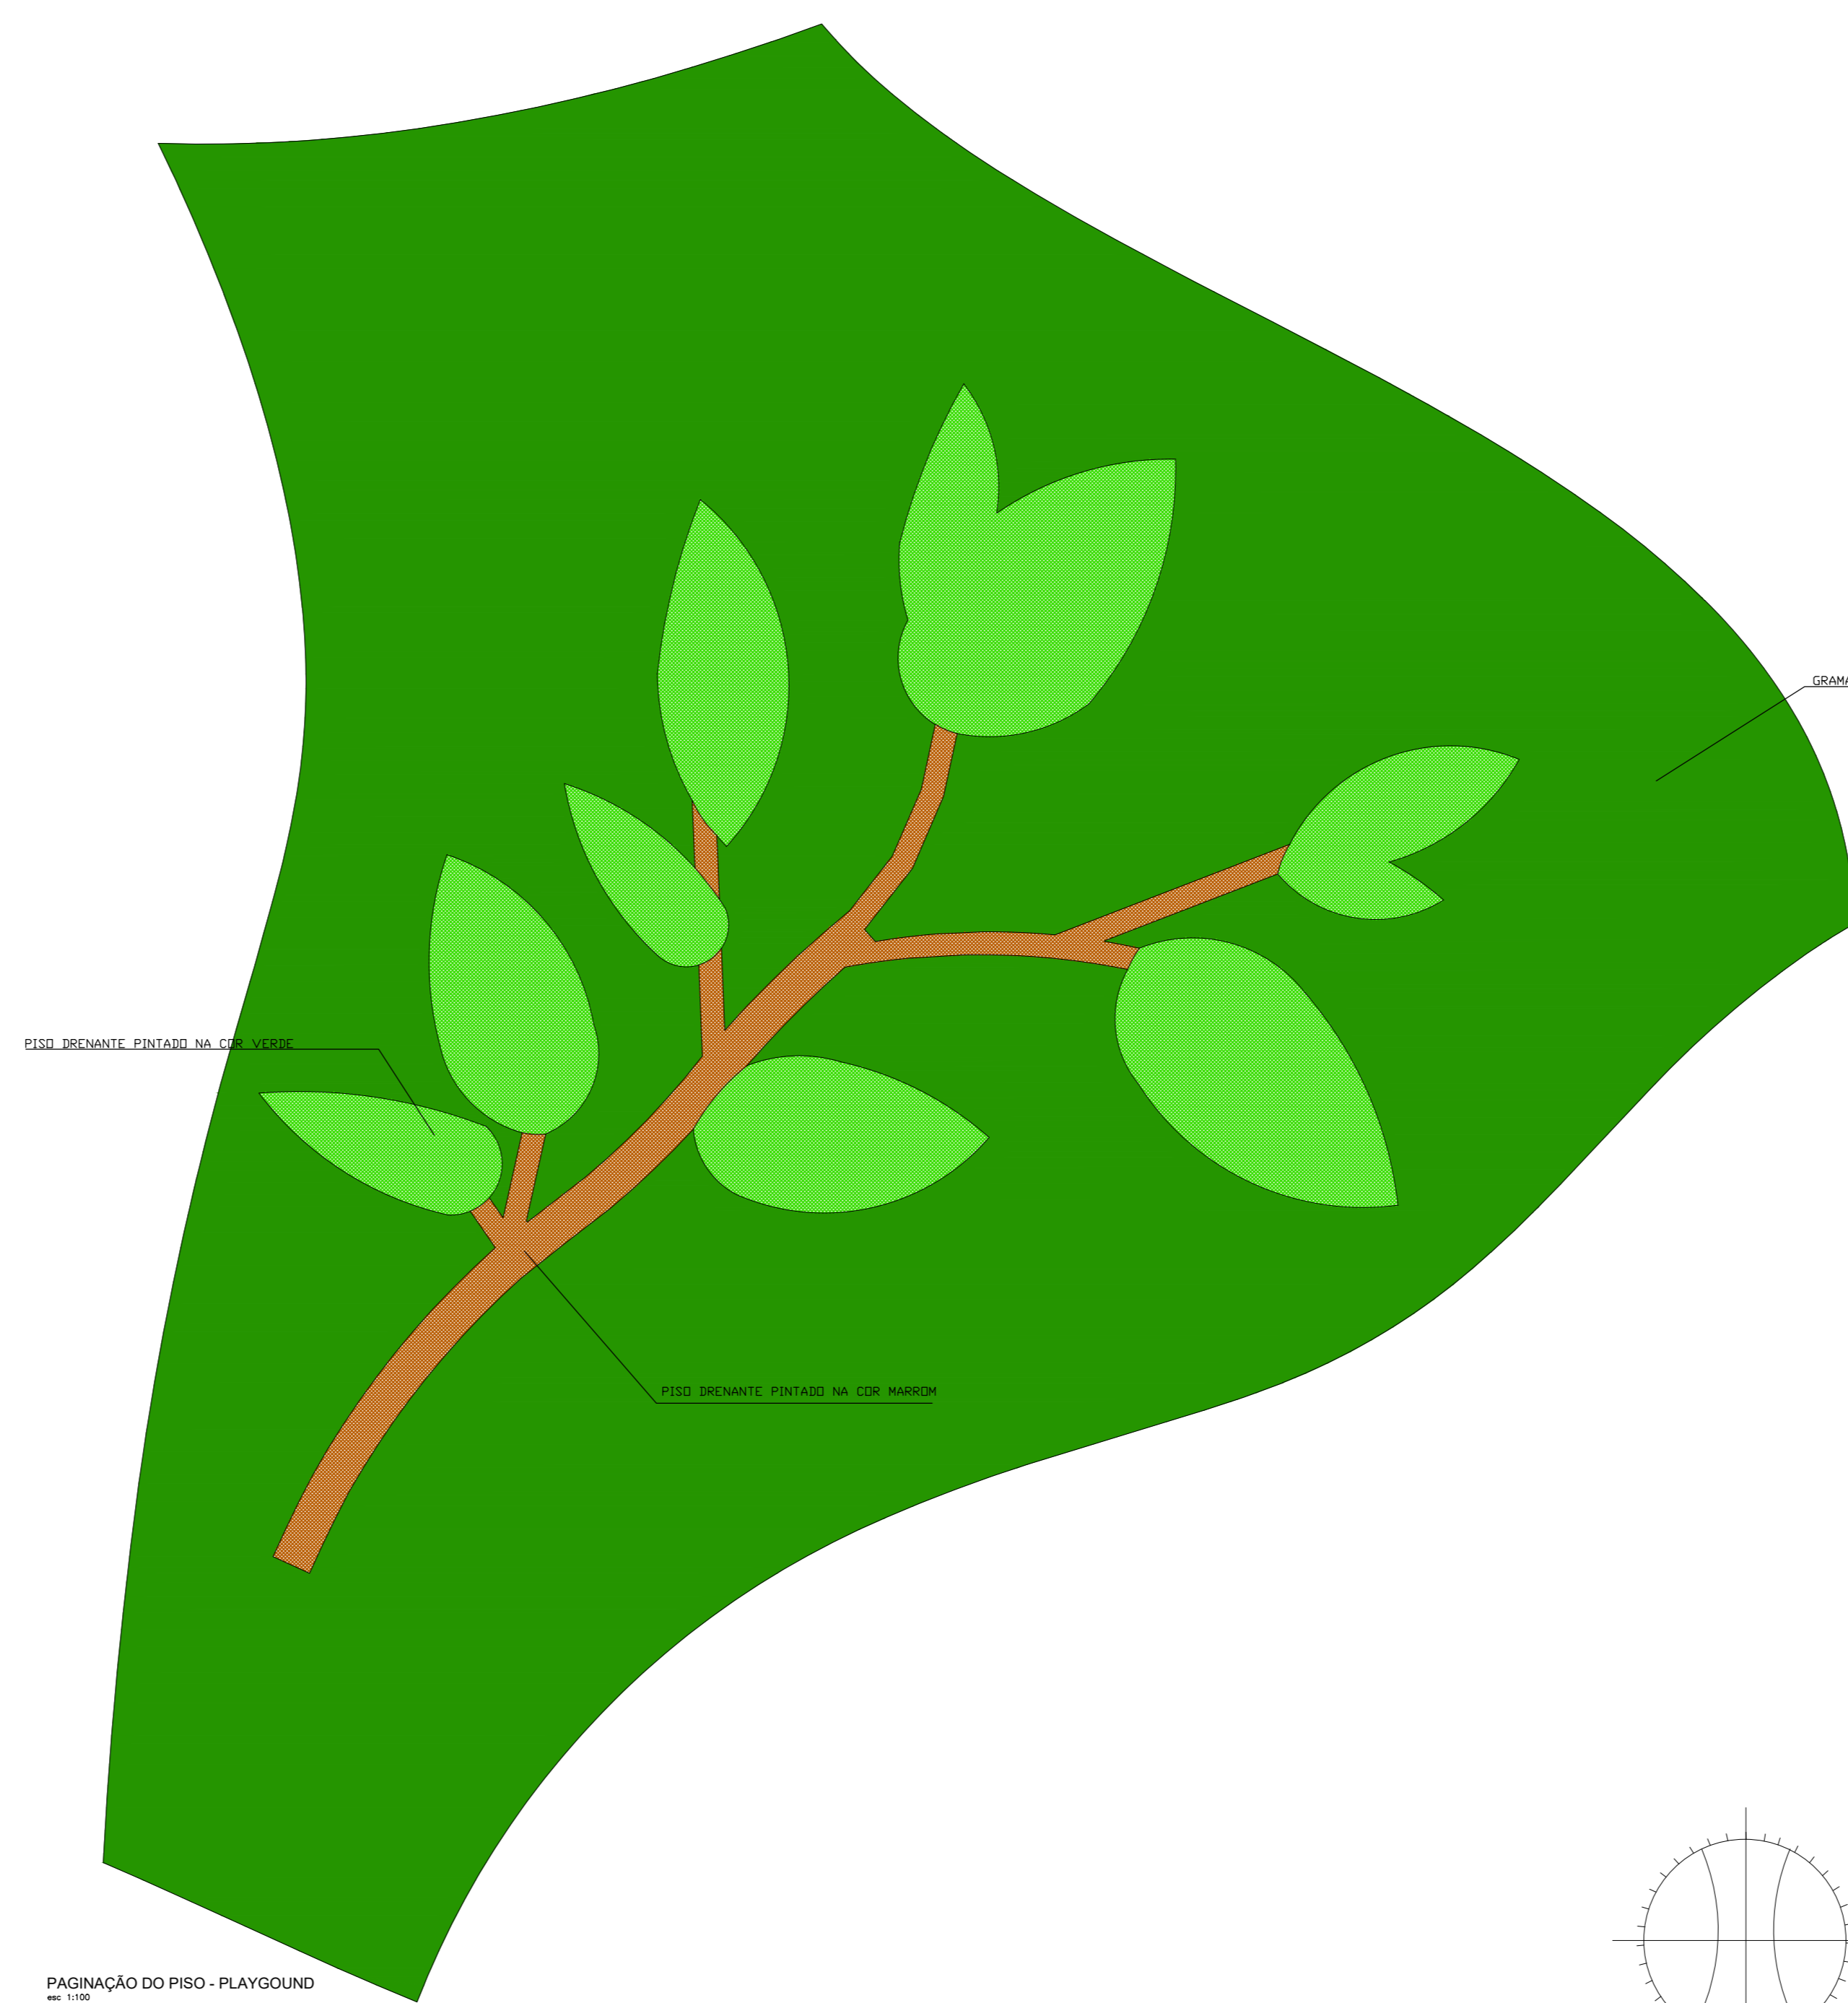

PAGINAÇÃO DO PISO - PLAYGROUND
esc. 1:100

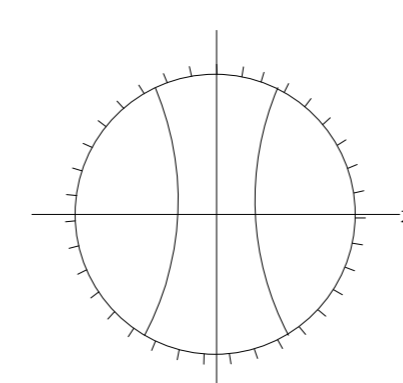
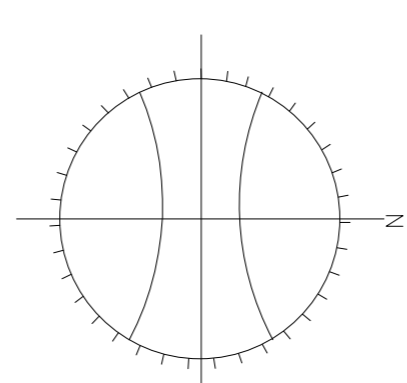


 UNIVERSIDADE FEDERAL DO AMAPÁ - UNIFAP CURSO DE ARQUITETURA E URBANISMO		ESCALA ESCALA INDICADA		FOLHA Nº 16	
PROPOSTA BIOCLIMÁTICA: COMPLEXO COMERCIAL E REESTRUTURAÇÃO URBANÍSTICA DO COMPLEXO BEIRA RIO E IGARAPÉ DAS MULHERES		TRABALHO DE CONCLUSÃO DO CURSO		DATA 15/01/2018	
ACADÊMICO: TIAGO VIEIRA PEREIRA		ASSUNTO: COMPLEXO BEIRA RIO		USUÁRIO: 	
ORIENTADORA: MARCELLE VILAR		CONTEÚDO: DETALHAMENTO PISTA DE SKATE DETALHAMENTO PLAYGROUND		Nº 21	




DETALHAMENTO ESPAÇO DE LEITURA
esc. 1:50

VISTA SUPERIOR COTADA ESPAÇO DE LEITURA
esc. 1:100

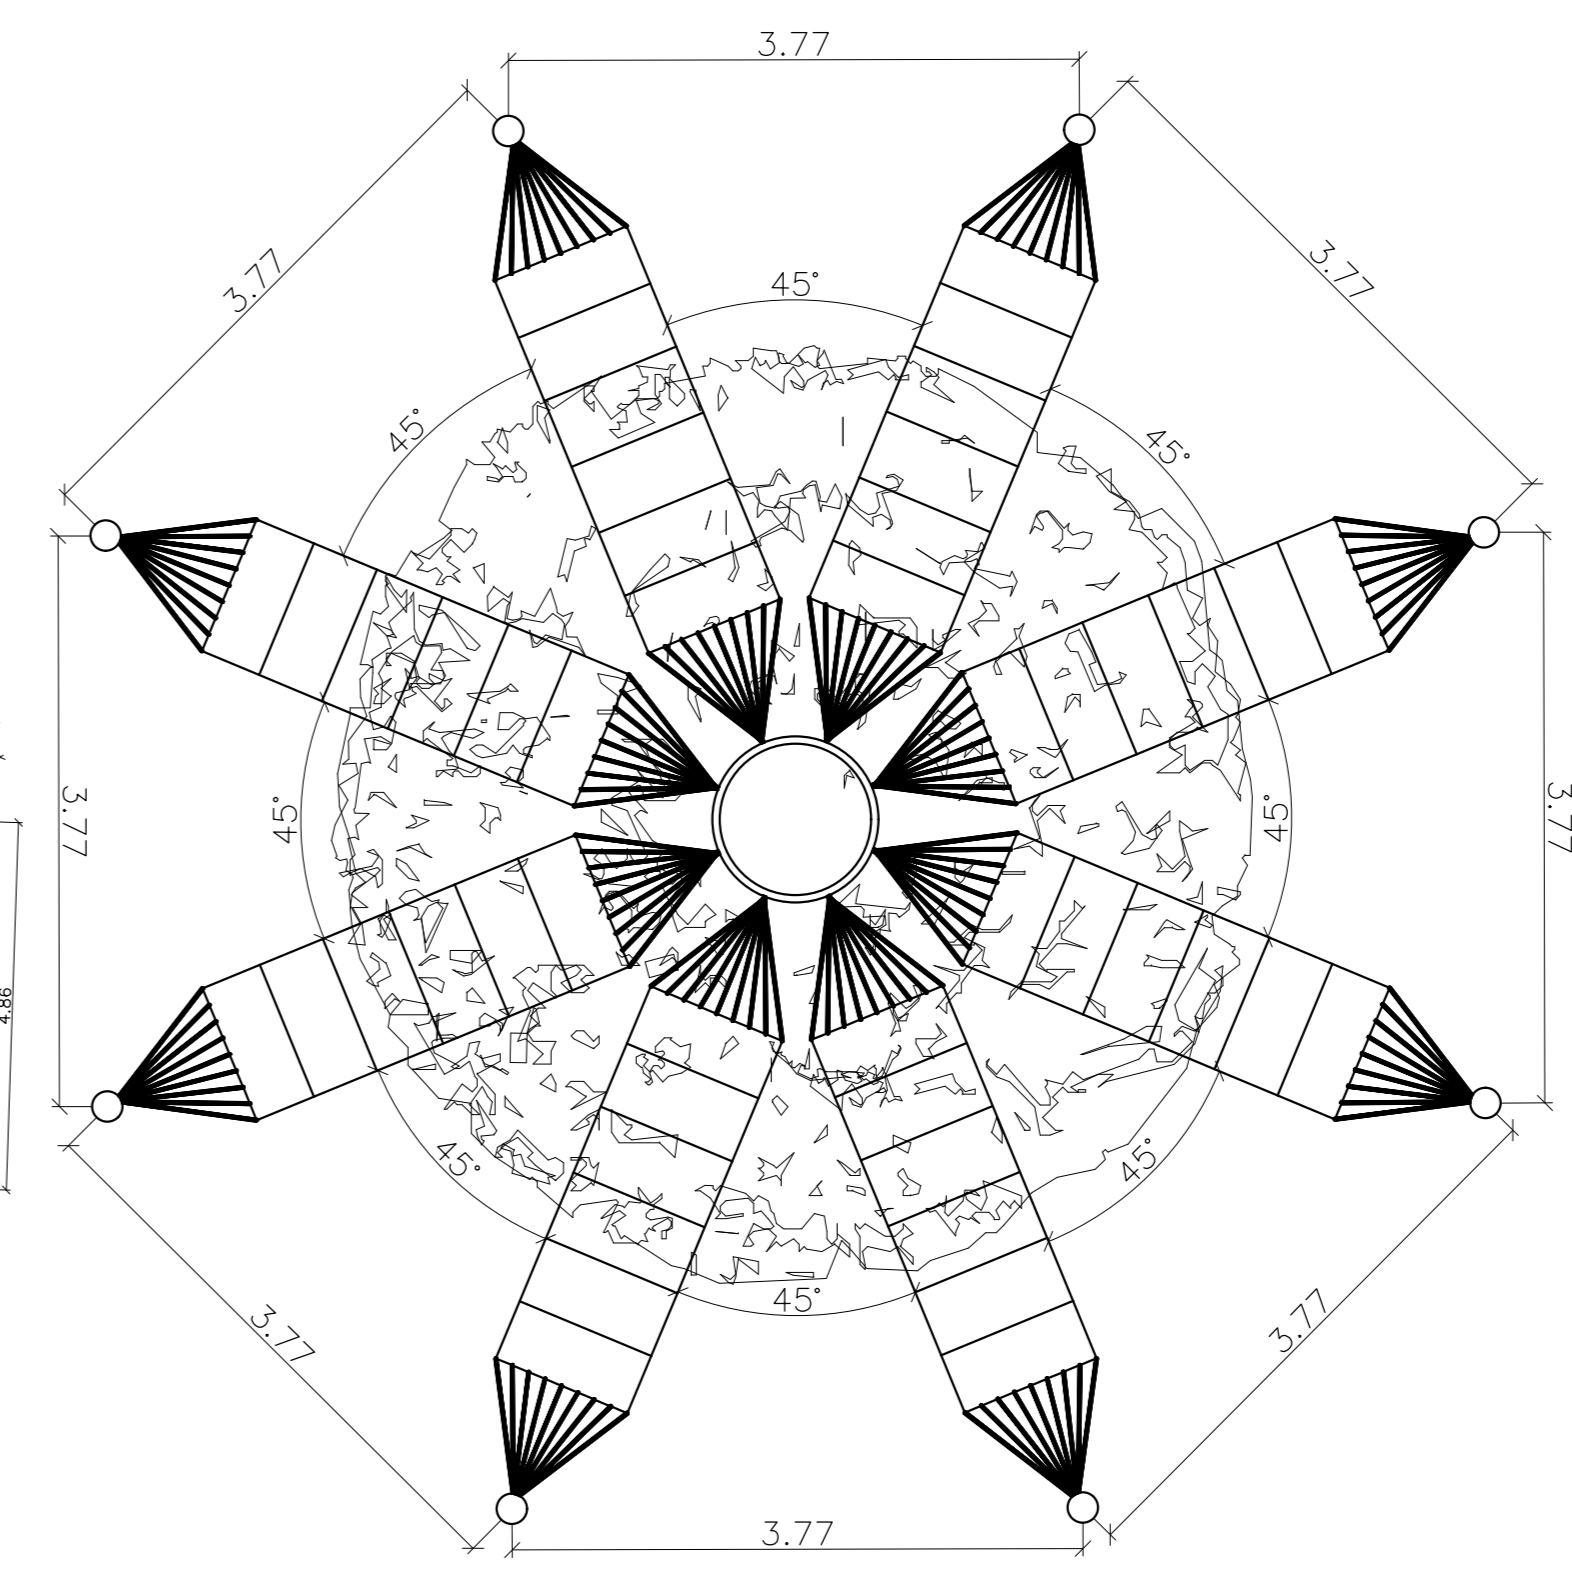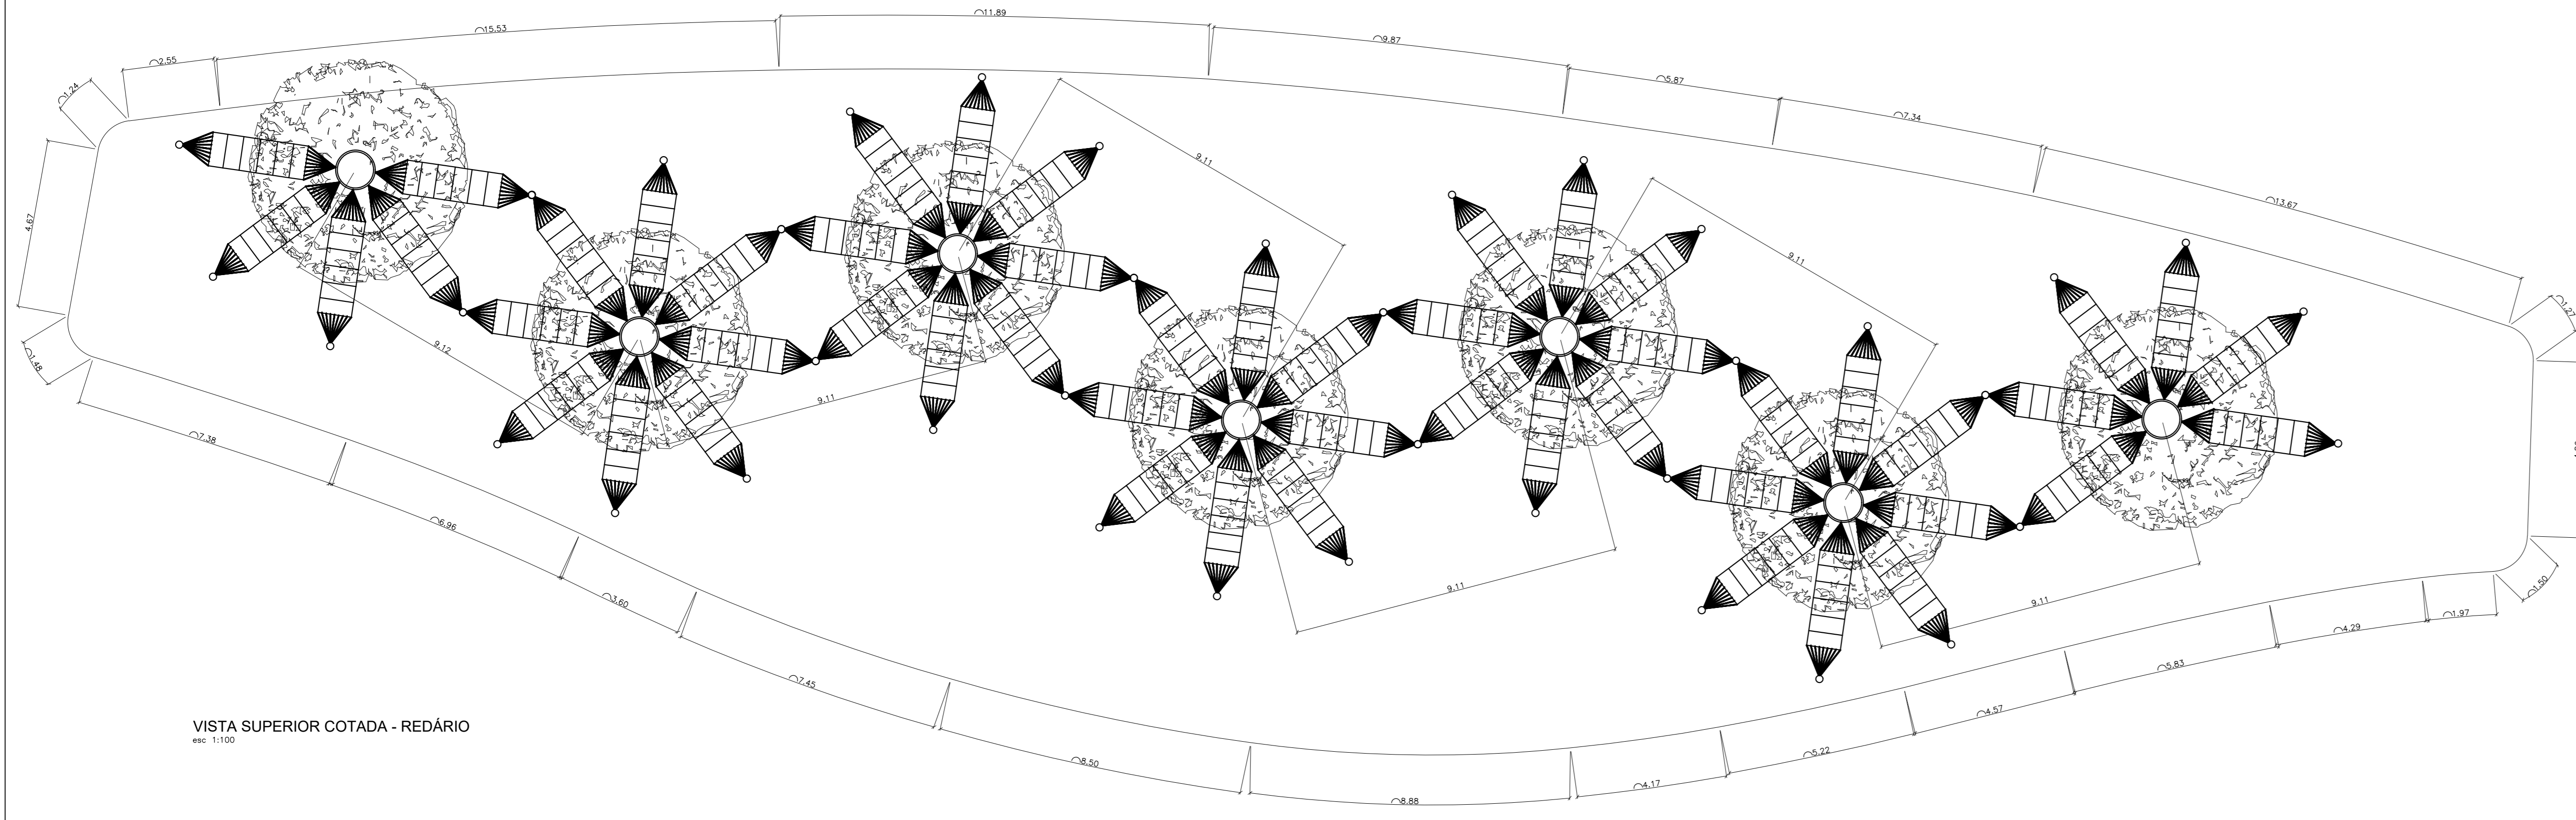


VISTA SUPERIOR COTADA - MÓDULO DO REDÁRIO
esc. 1:50


VISTA SUPERIOR COTADA - REDÁRIO
esc. 1:100

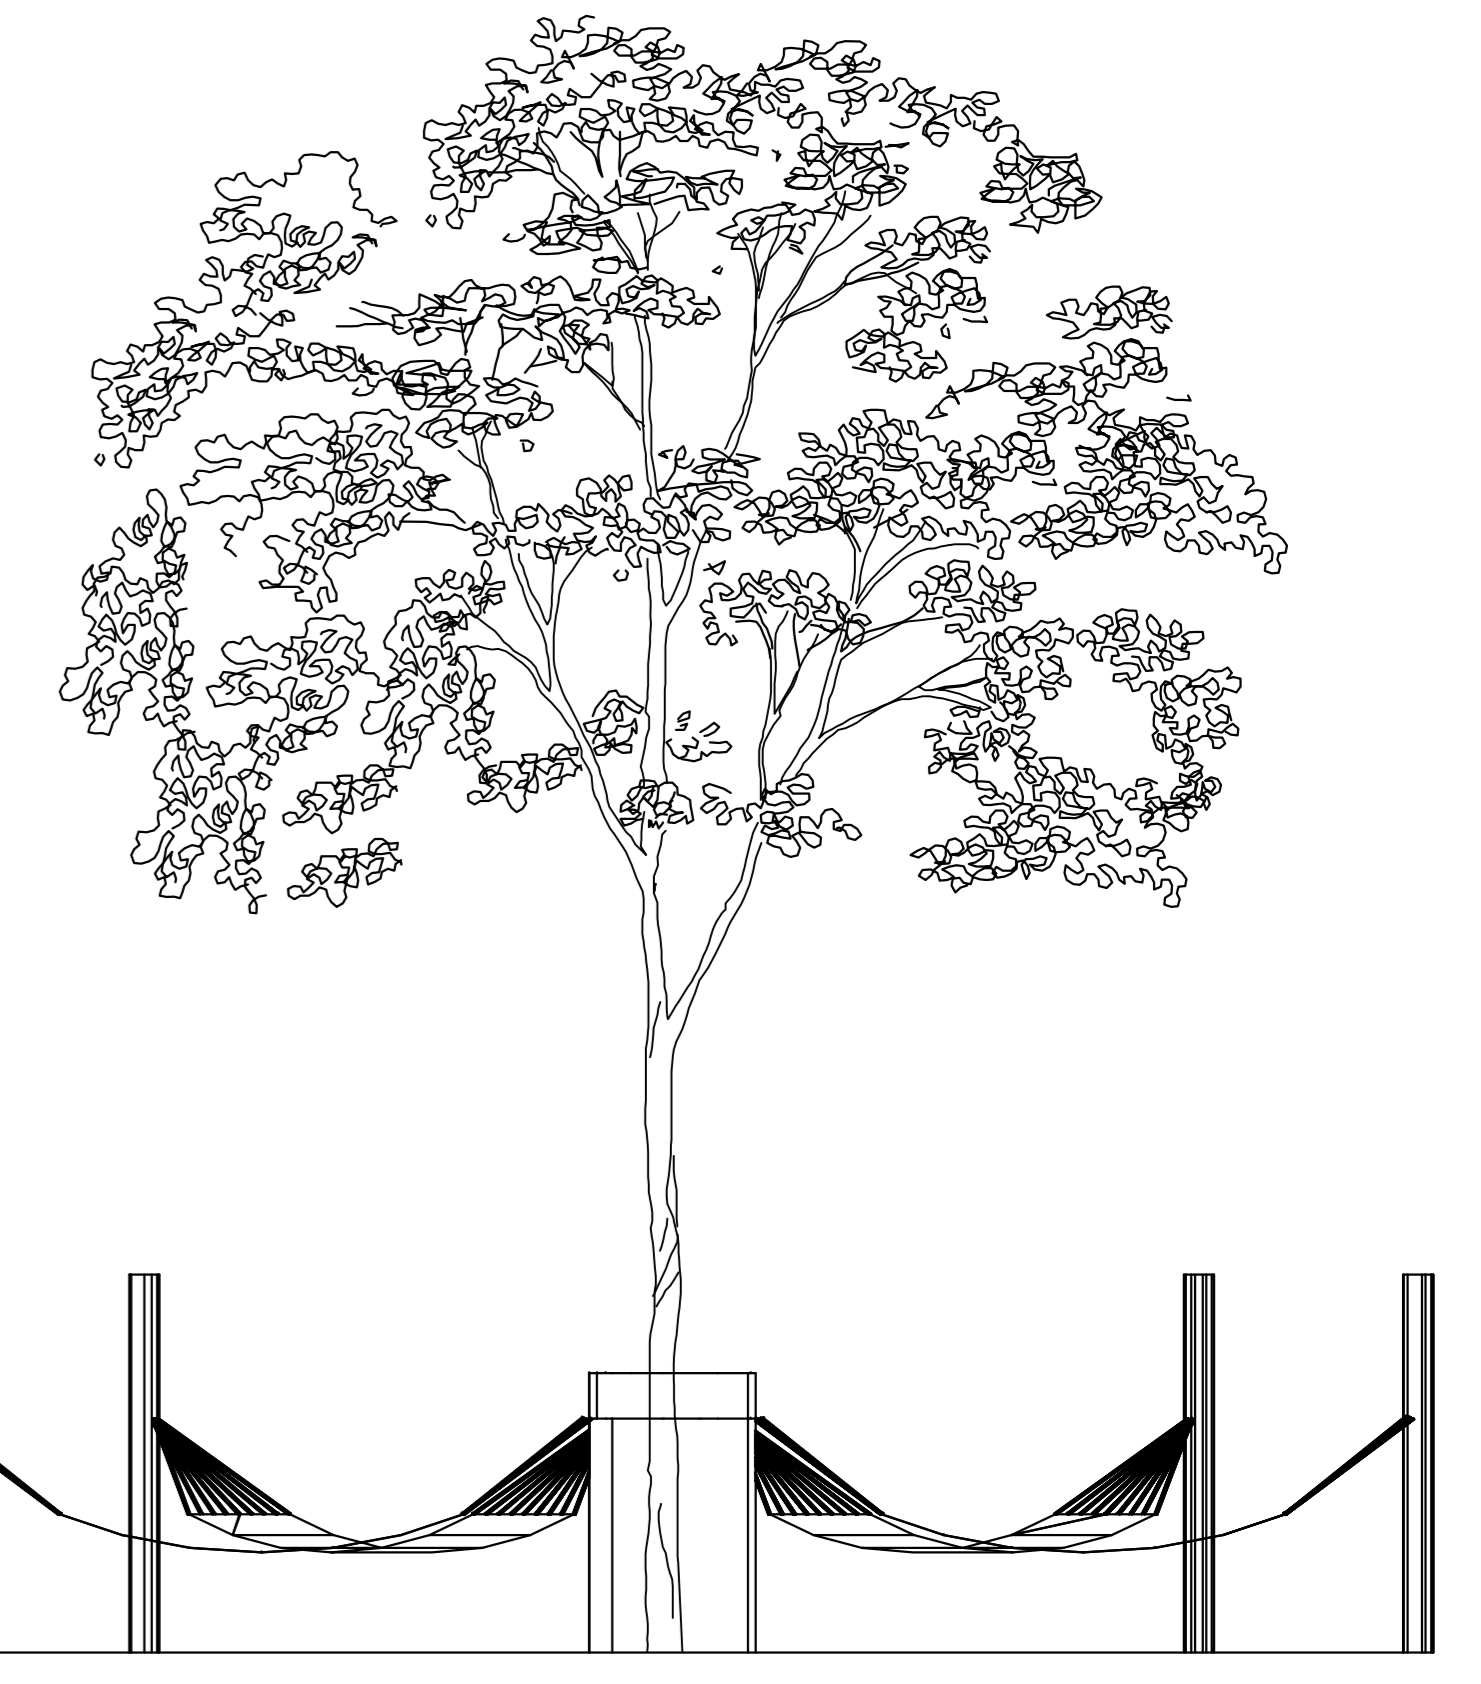


VISTA FRONTAL DO MÓDULO DO REDÁRIO
esc. 1:50

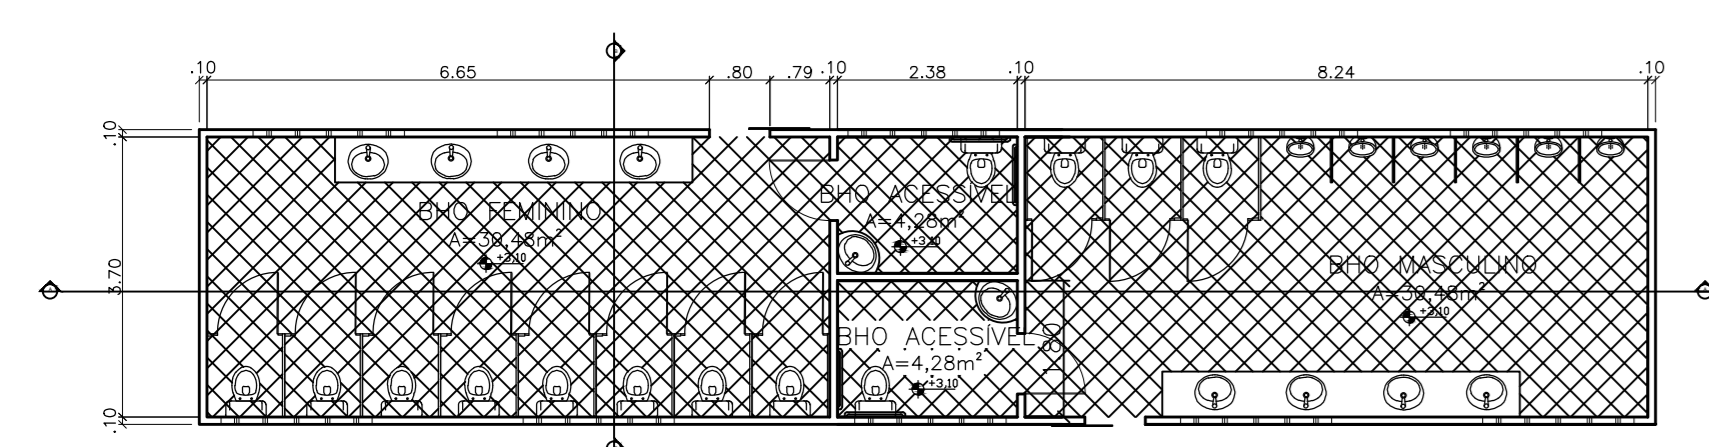


PLANTA BAIXA - BANHEIRO DO COMPLEXO BEIRA RIO
esc. 1:100

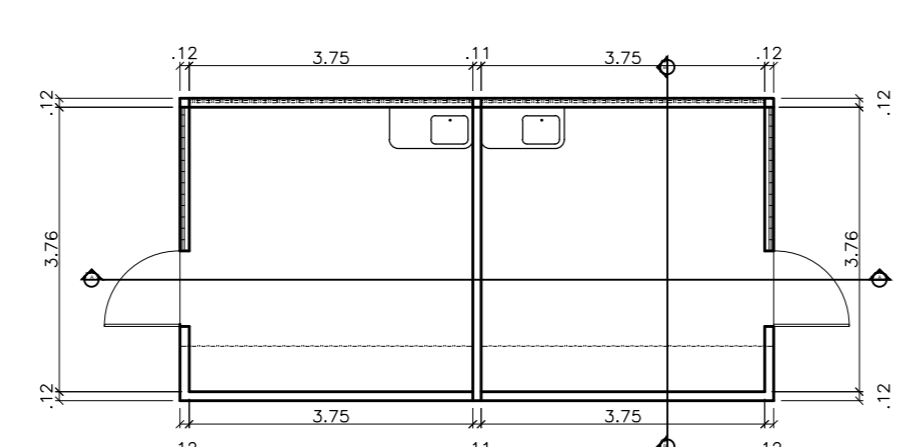


PLANTA BAIXA - QUIOSQUE
esc. 1:100

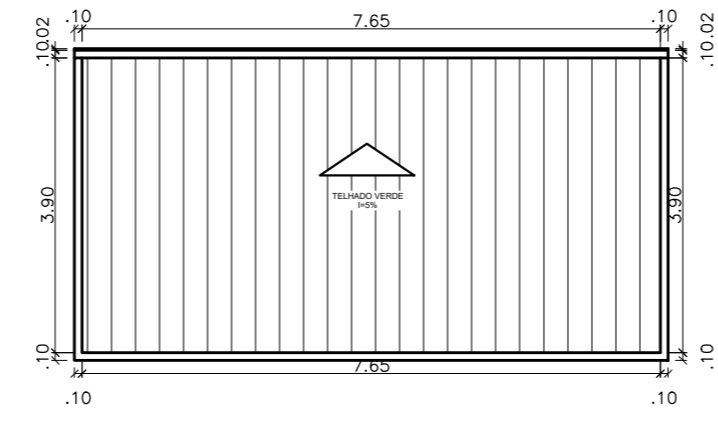


PLANTA DE COBERTURA - QUIOSQUE
esc. 1:100

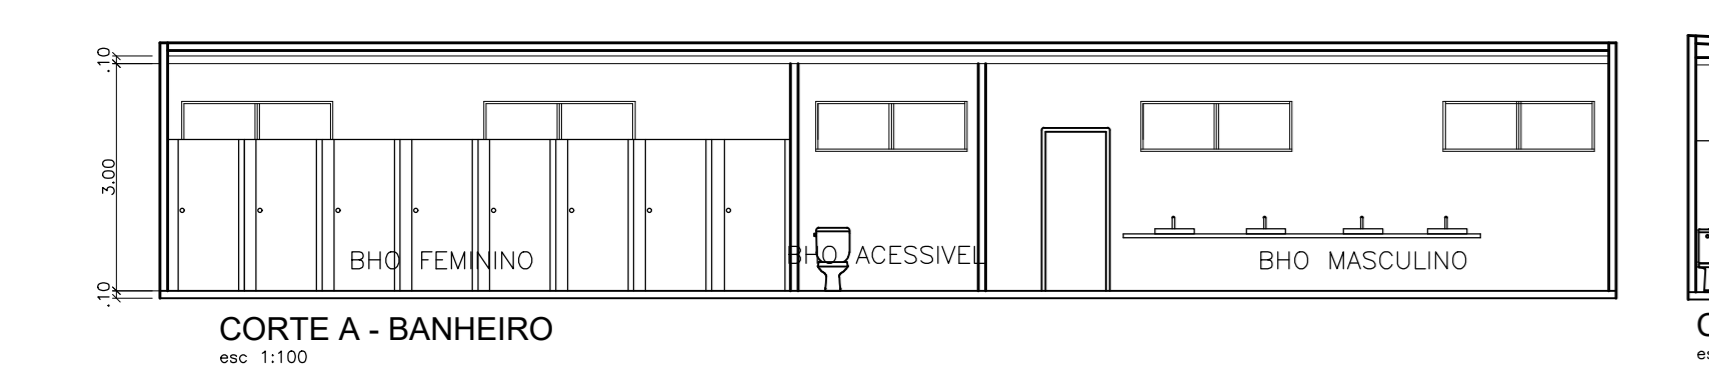


CORTE A - BANHEIRO
esc. 1:100

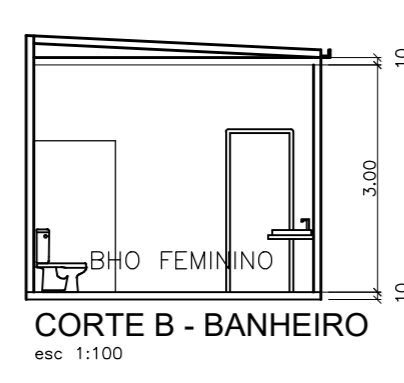

CORTE B - BANHEIRO
esc. 1:100

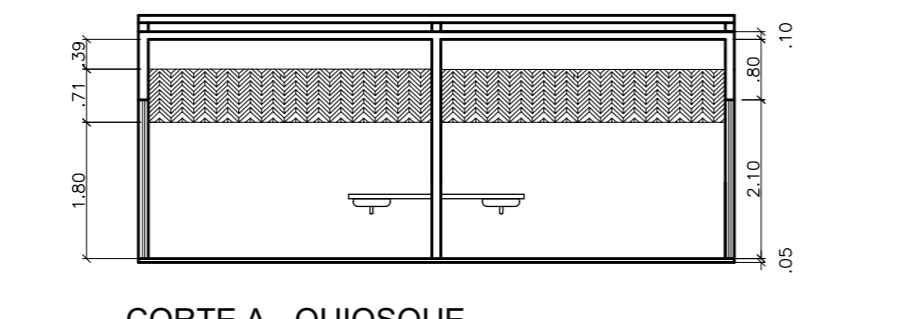


CORTE A - QUIOSQUE
esc. 1:100

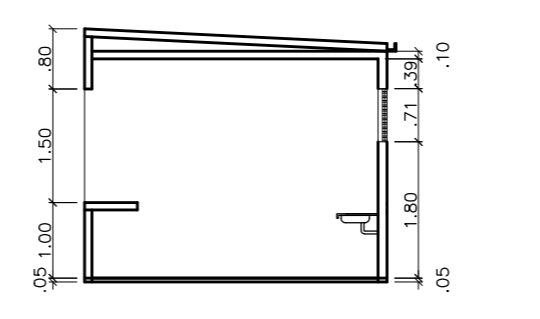


CORTE B - QUIOSQUE
esc. 1:100


UNIVERSIDADE FEDERAL DO AMAPÁ - UNIFAP CURSO DE ARQUITETURA E URBANISMO			
PROPOSTA BIOCLIMÁTICA: COMPLEXO COMERCIAL E REESTRUTURAÇÃO URBANÍSTICA DO COMPLEXO BEIRA RIO E IGARAPÉ DAS MULHERES			
ACADEMICO:	TRABALHO DE CONCLUSÃO DO CURSO	ORÇAMA:	ESCALA INDICADA
TIAGO VIEIRA PEREIRA	COMPLEXO BEIRA RIO	DATA:	17
ORIENTADORA:	ESPAÇO DE LEITURA	DATA:	15/01/2018
MARCELLE VILAR	REDÁRIO	USO:	21
	BANHEIRO		
	QUIOSQUE		

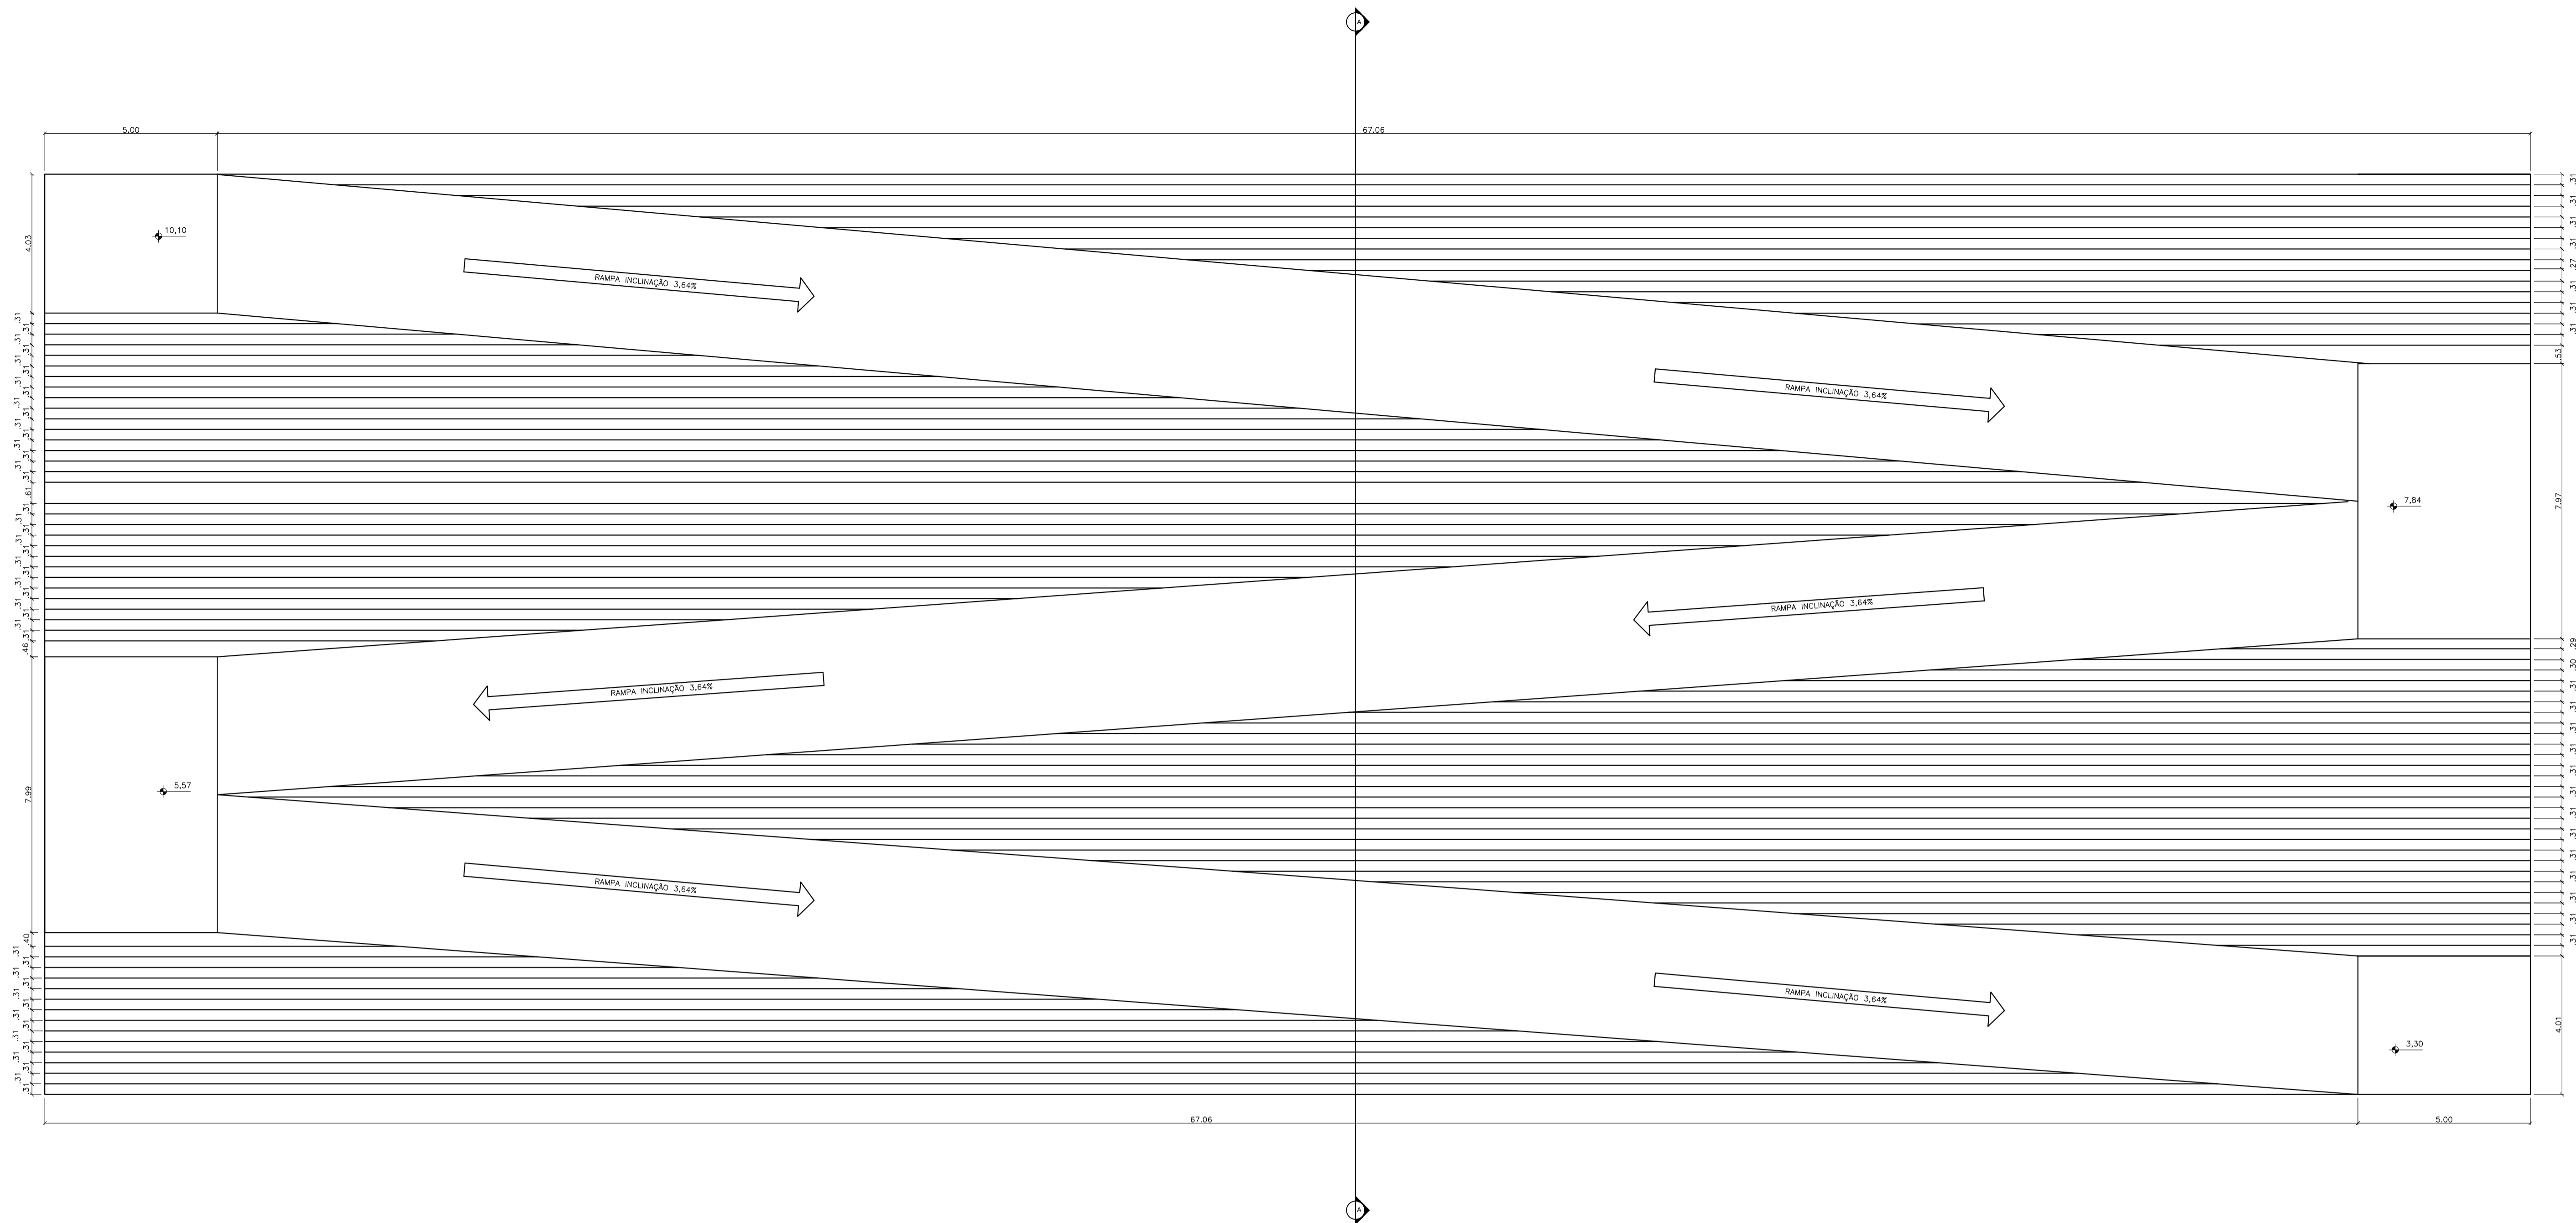


VISTA SUPERIOR COTADA
esc 1:100

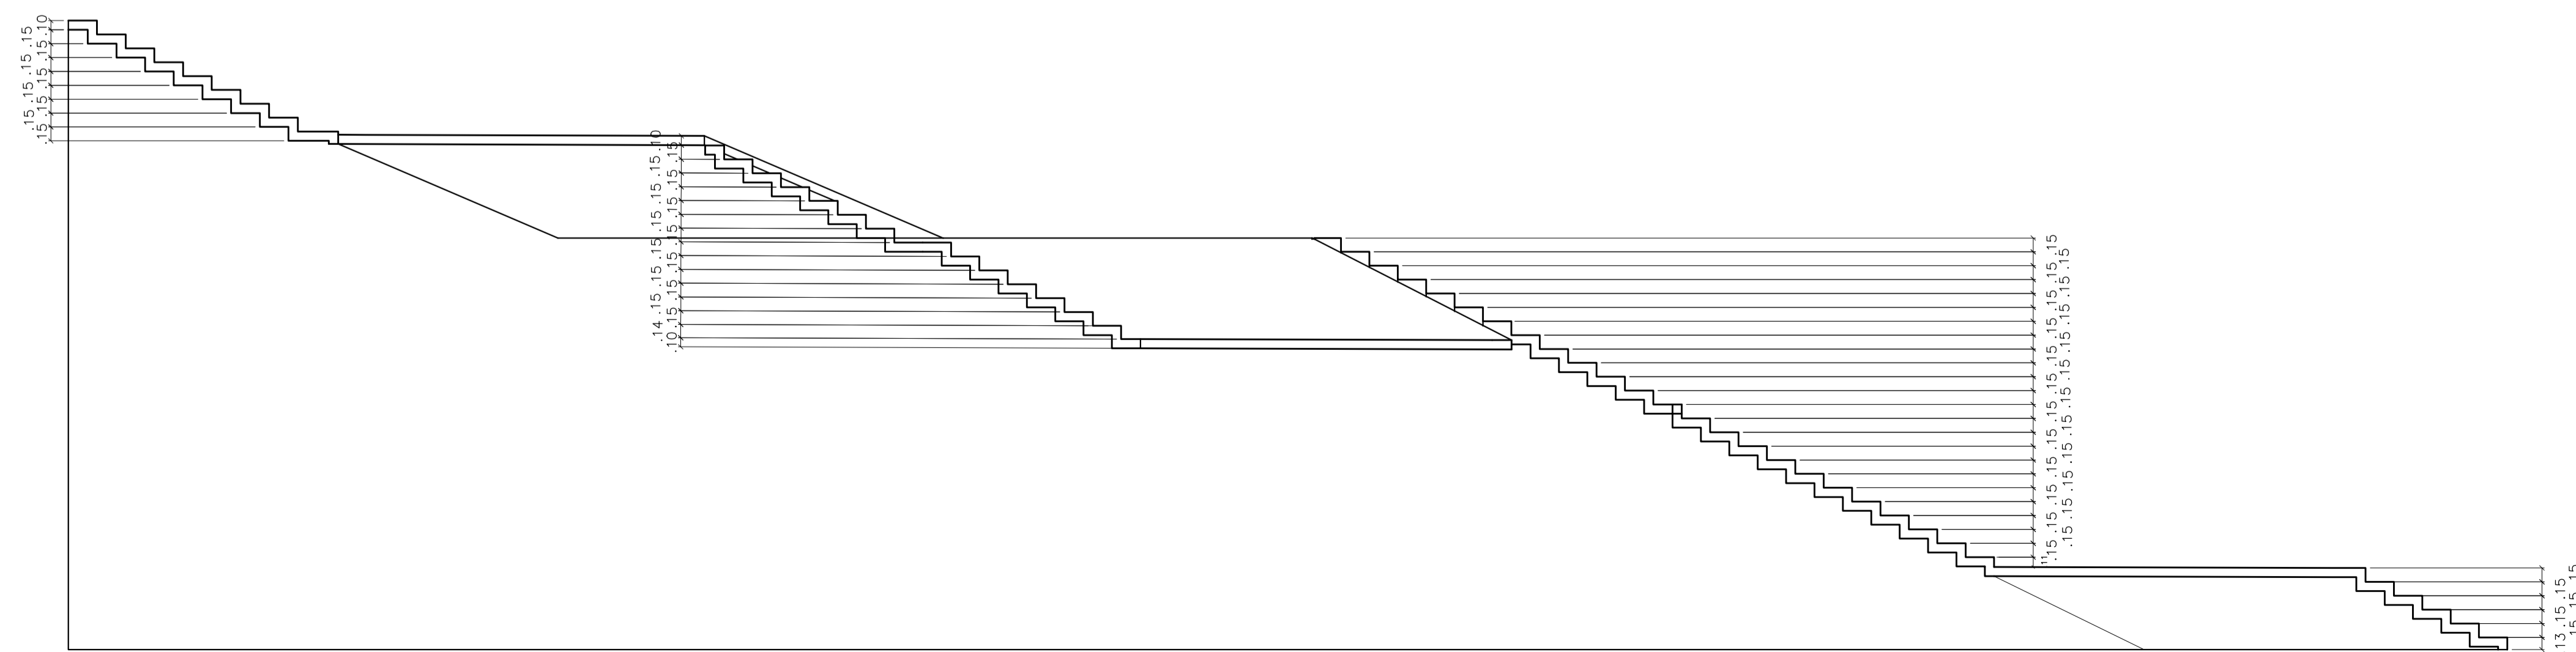


CORTE A
esc 1:30


 UNIVERSIDADE FEDERAL DO AMAPÁ - UNIFAP CURSO DE ARQUITETURA E URBANISMO		PROPOSTA BIOCLIMÁTICA: COMPLEXO COMERCIAL E REESTRUTURAÇÃO URBANÍSTICA DO COMPLEXO BEIRA RIO E IGARAPÉ DAS MULHERES	
ACADÊMICO: TIAGO VIEIRA PEREIRA	TRABALHO DE CONCLUSÃO DO CURSO	ESCALA: ESCALA INDICADA	PRANCHA: 18
ORIENTADORA: MARCELLE VILAR	ASSUNTO: COMPLEXO BEIRA RIO	DATA: 15/01/2018	VISTO: 21
CONTEÚDO: RAMPAS E ESCADARIAS			

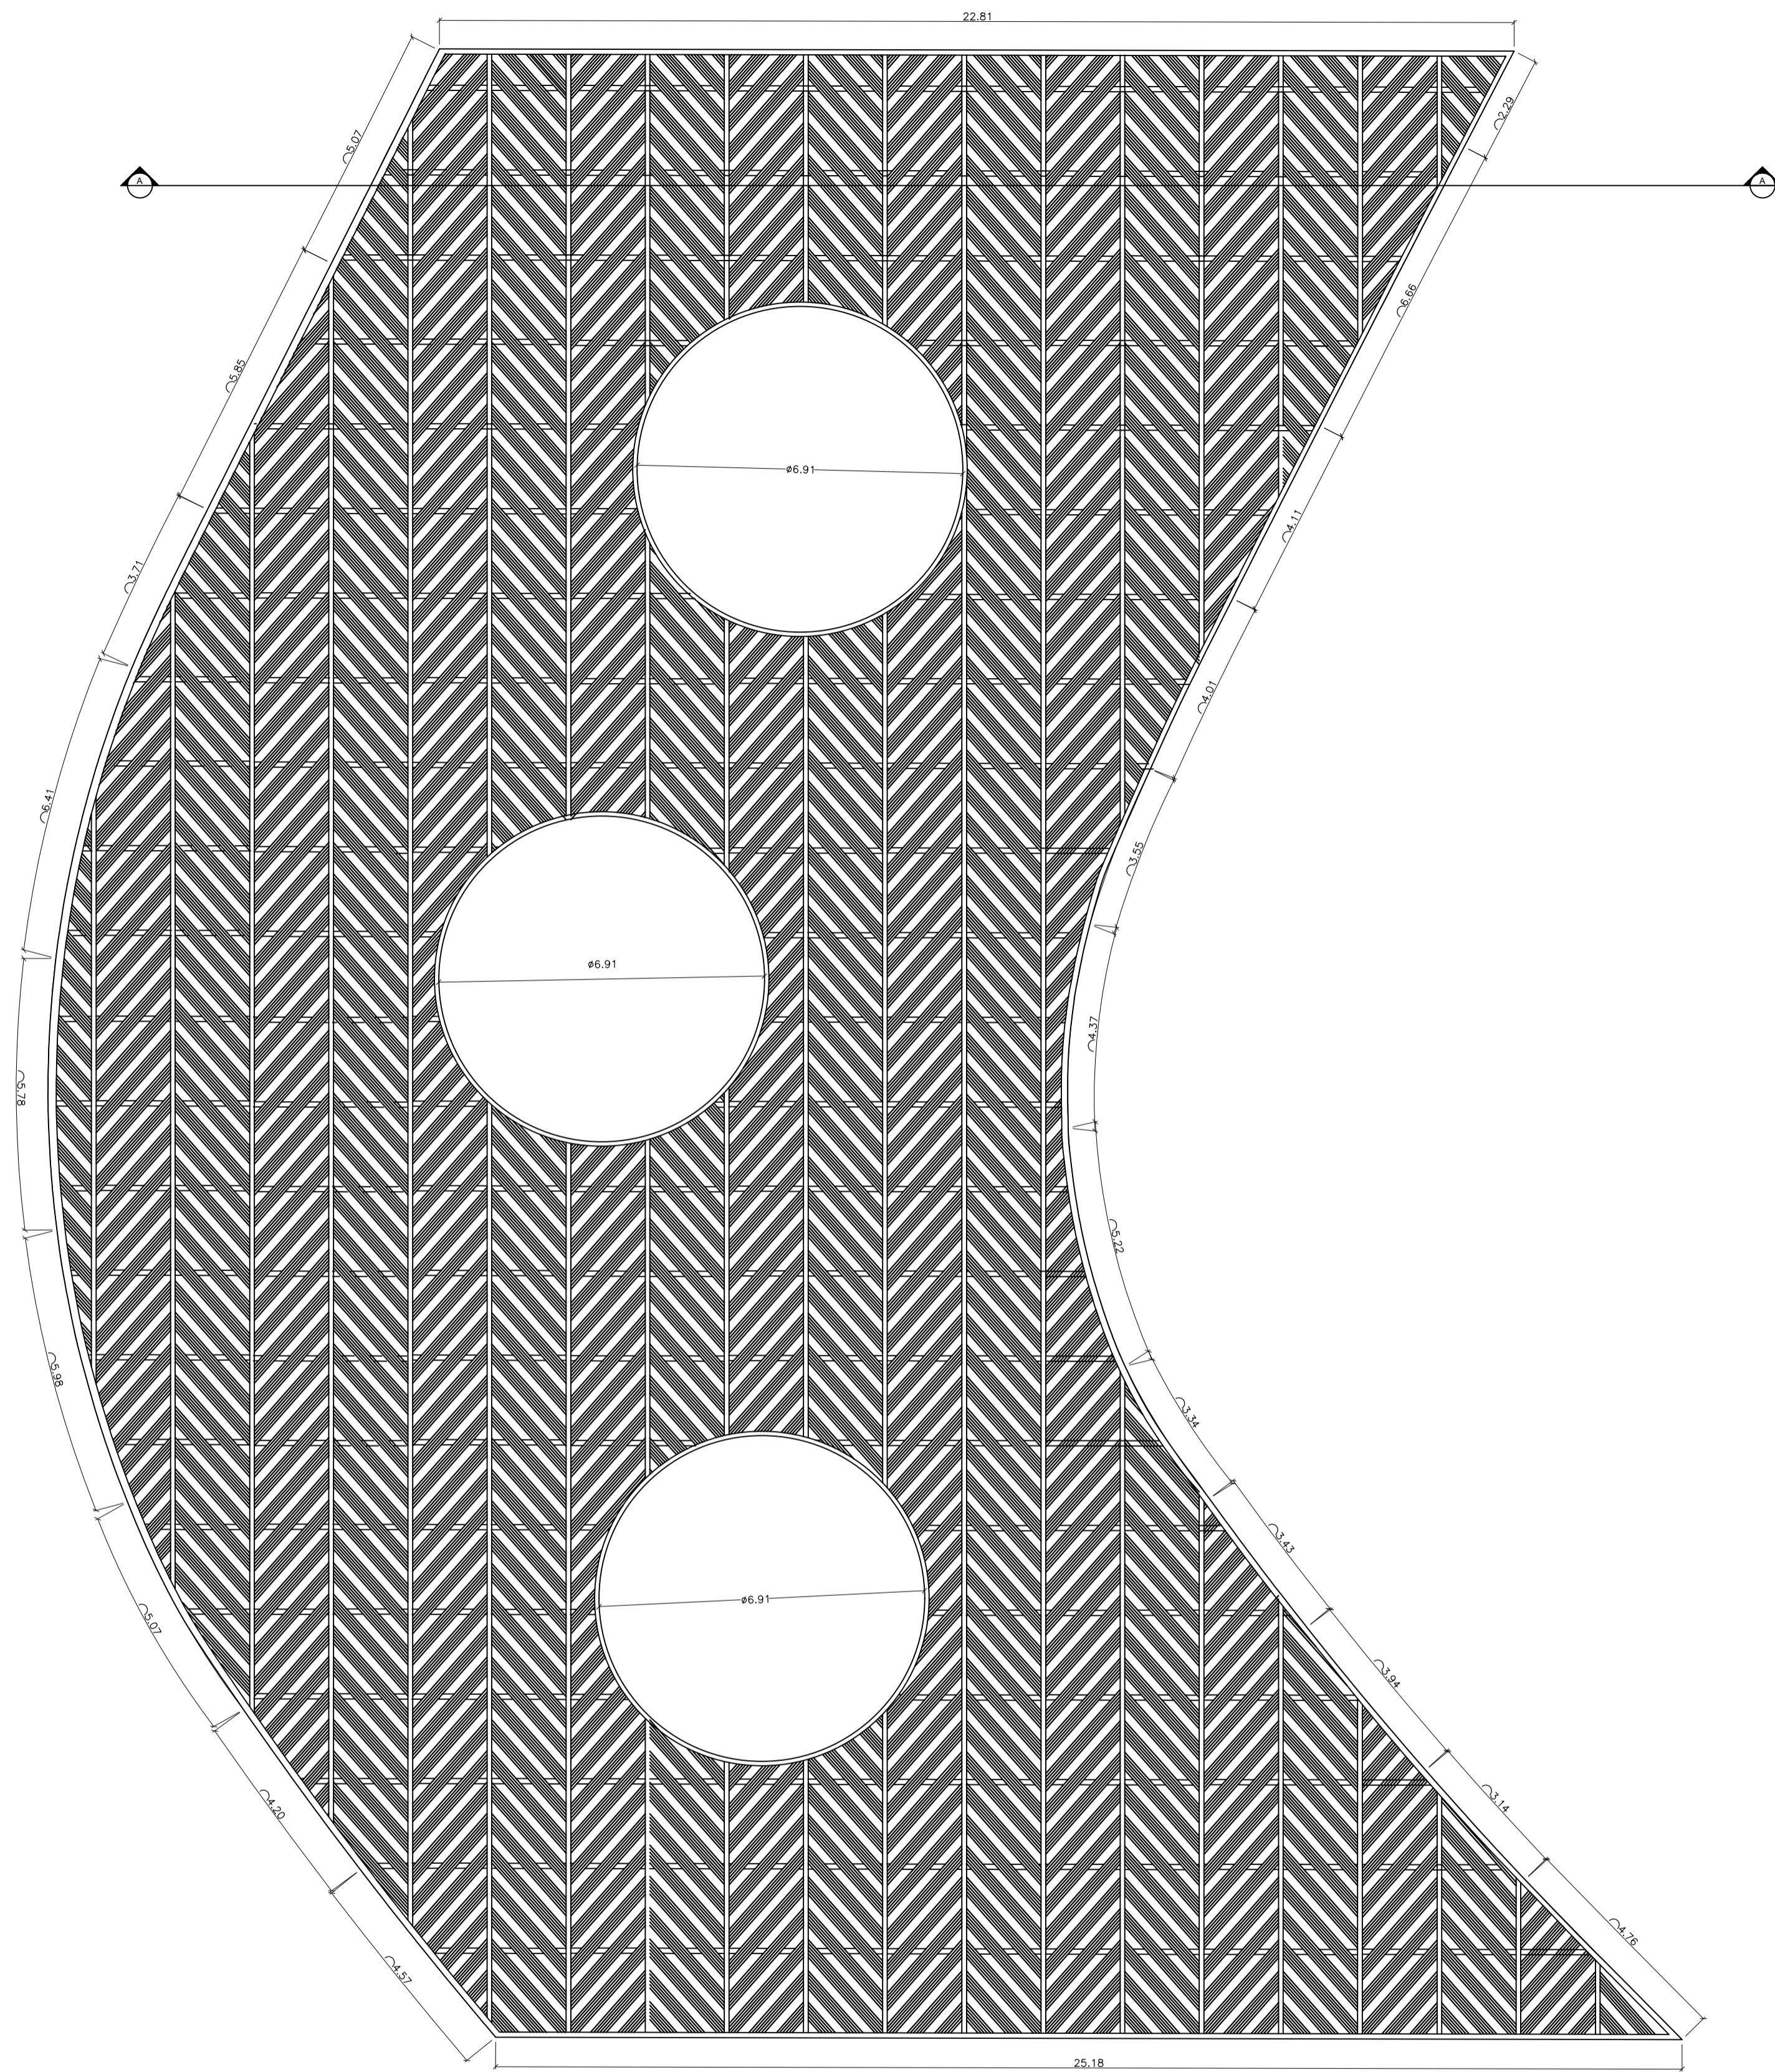


VISTA SUPERIOR COTADA - PERGOLADO
esc 1:100

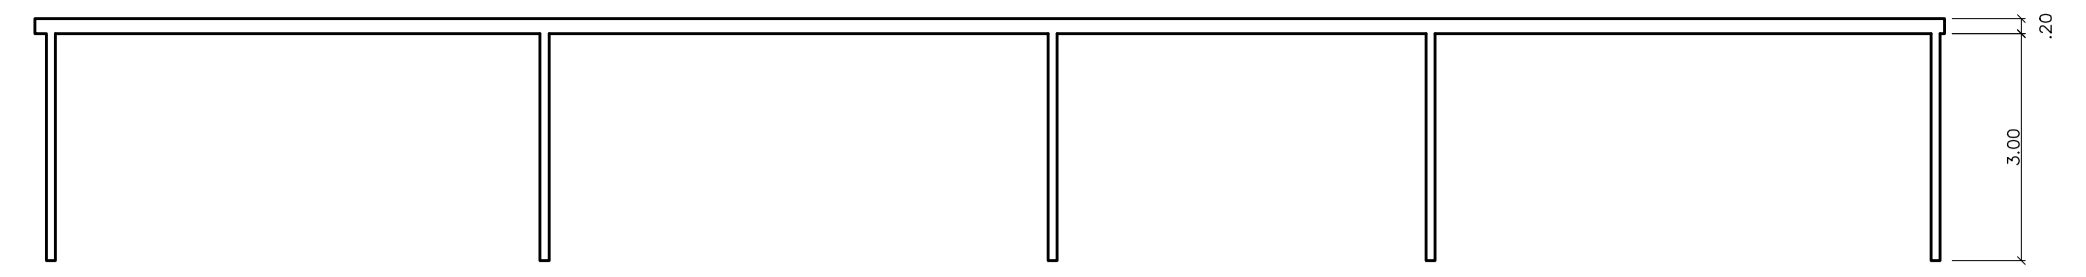


CORTE A - PERGOLADO
esc 1:100

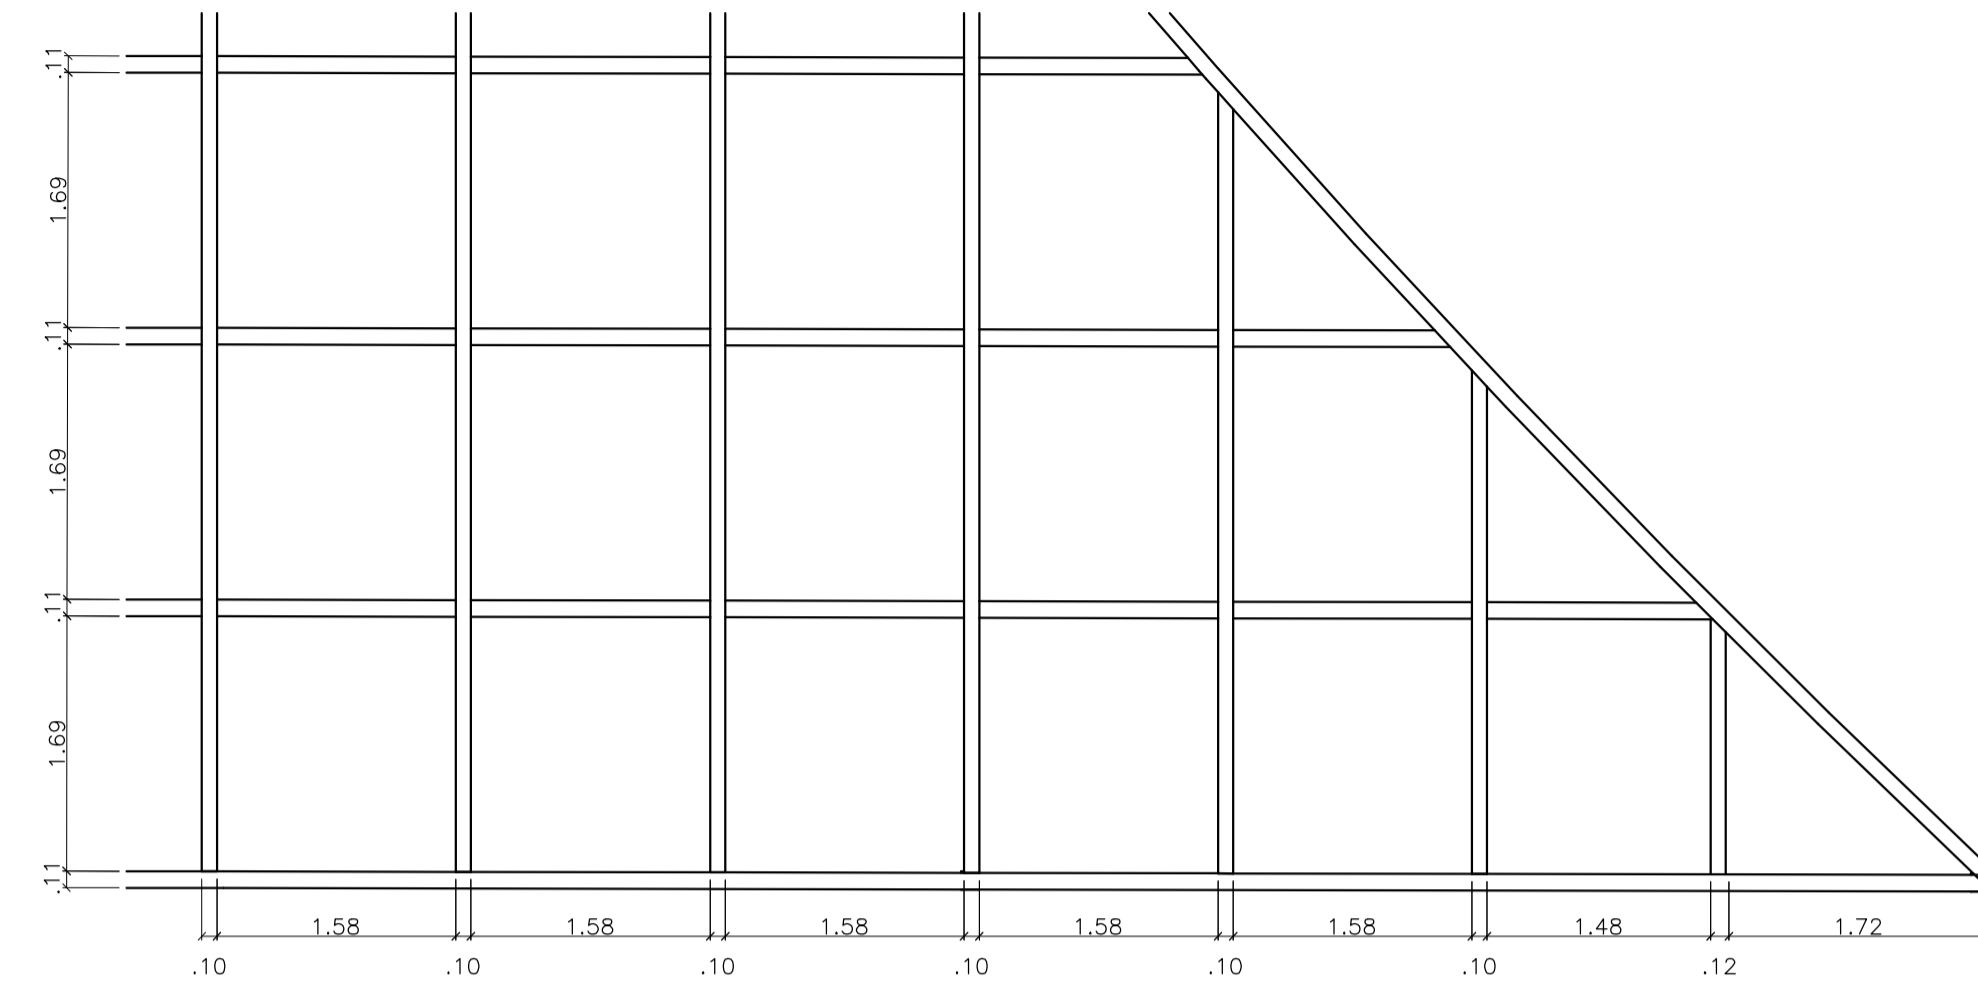


DETALHAMENTO ESTRUTURAL - PERGOLADO
esc 1:50

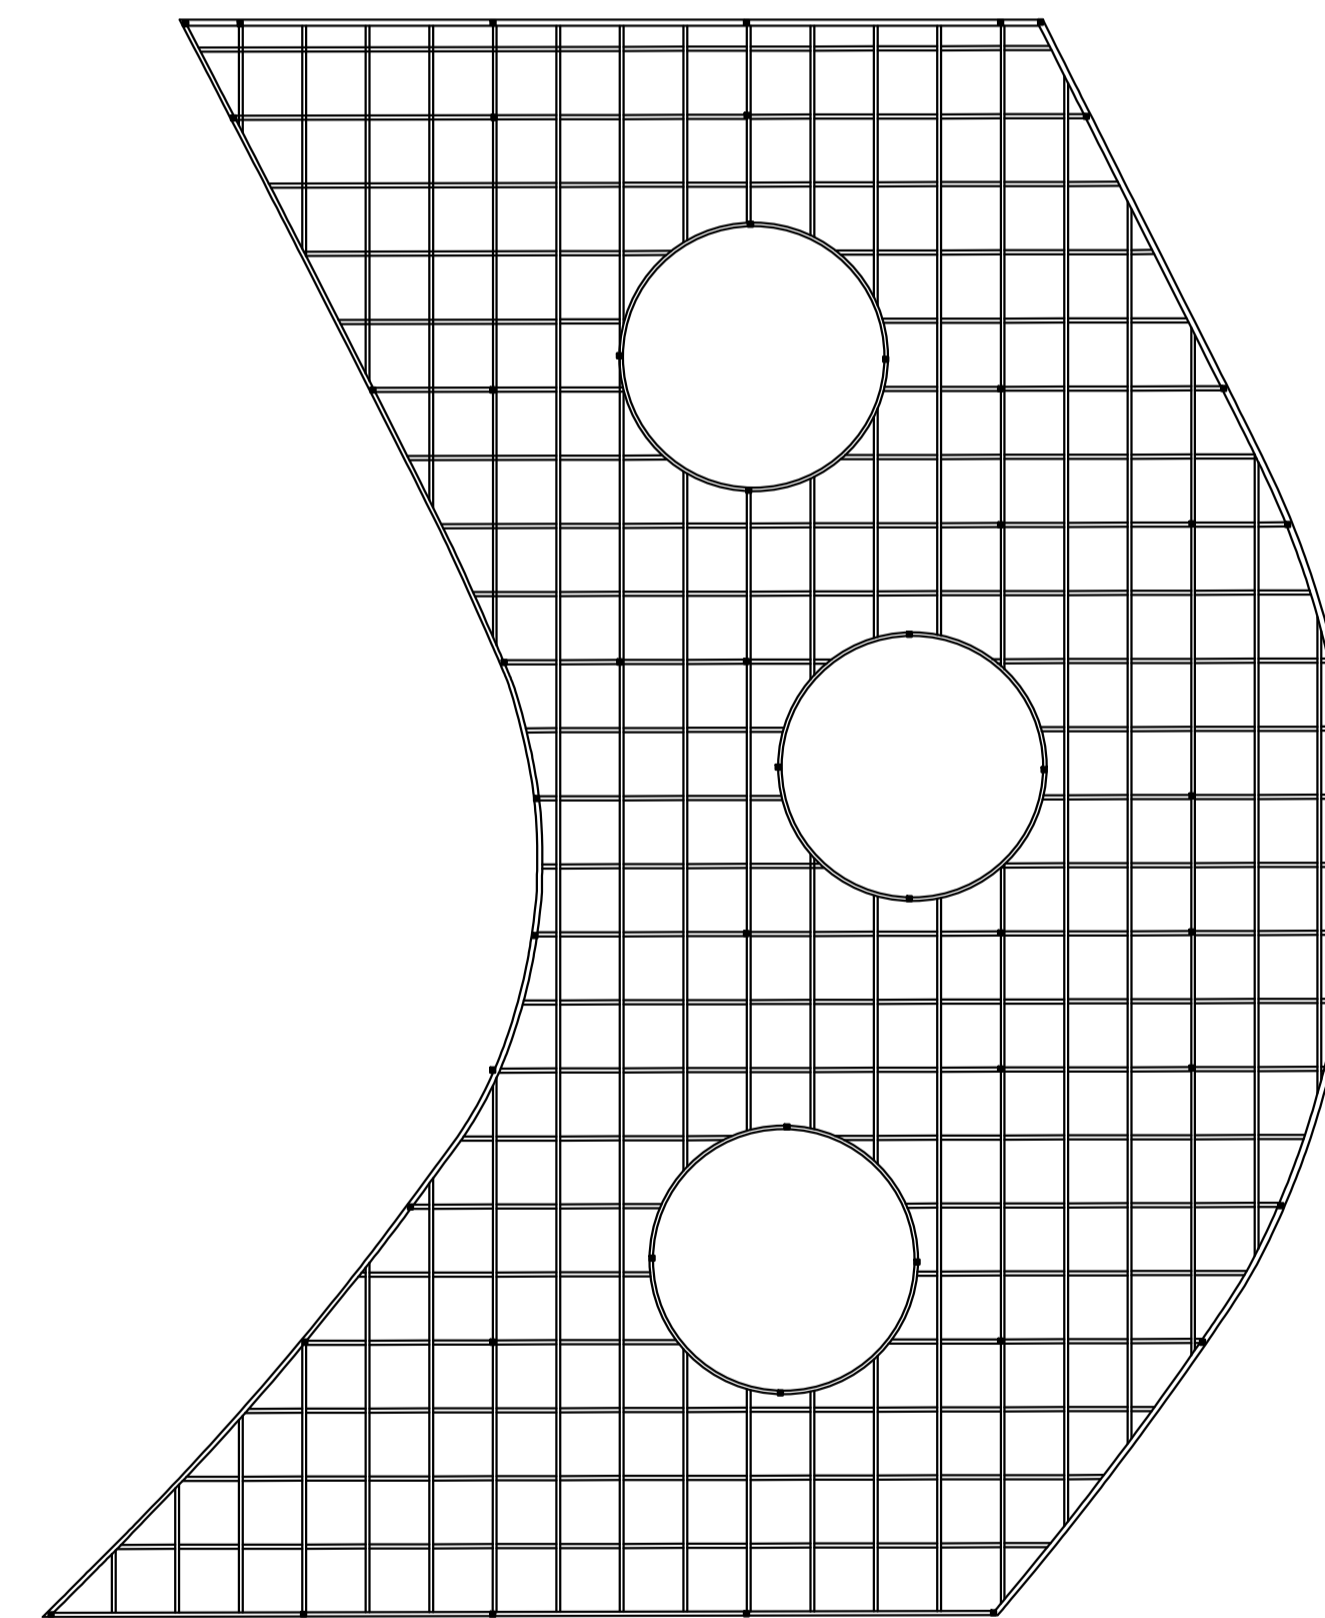


VISTA INFERIOR - PERGOLADO
esc 1:200

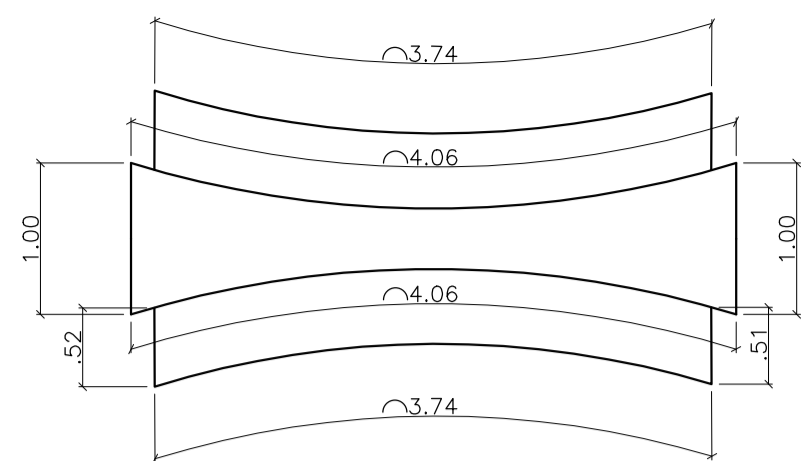


VISTA SUPERIOR COTADA - BANCO 1
esc 1:50

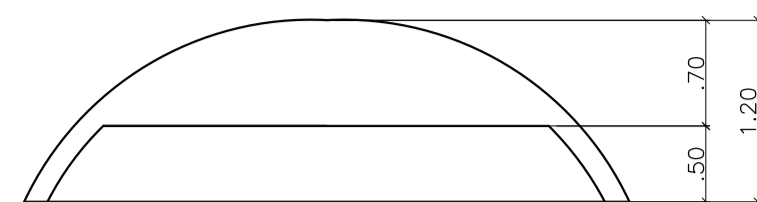


VISTA FRONTAL COTADA - BANCO 1
esc 1:50

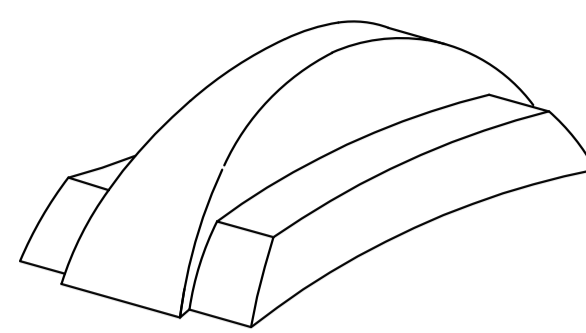


PERSPECTIVA BANCO 1
esc 1:50

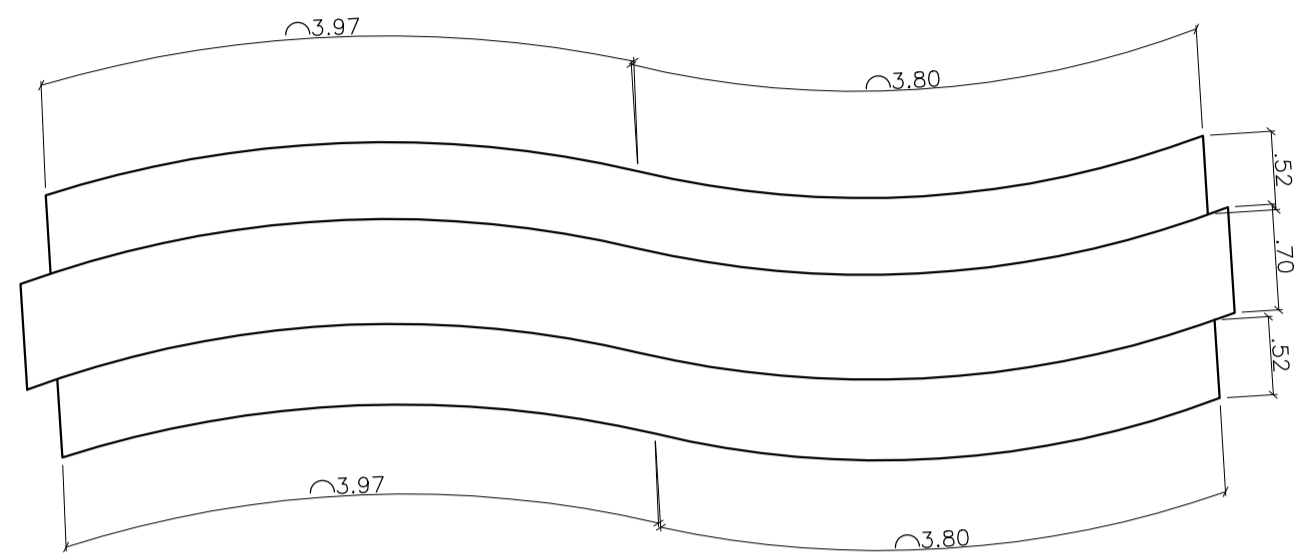


VISTA SUPERIOR COTADA - BANCO 2
esc 1:50

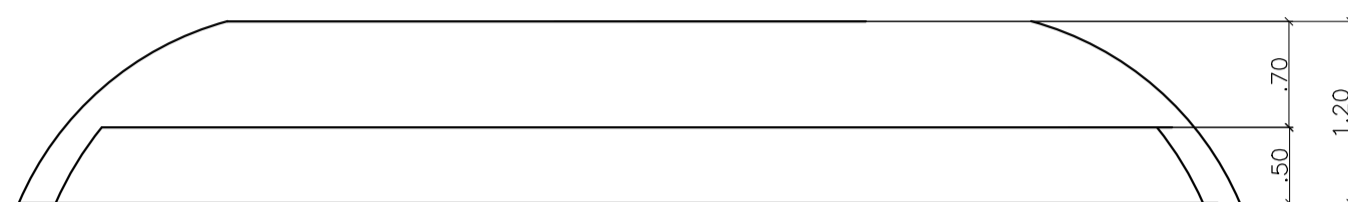


VISTA FRONTAL COTADA - BANCO 2
esc 1:50

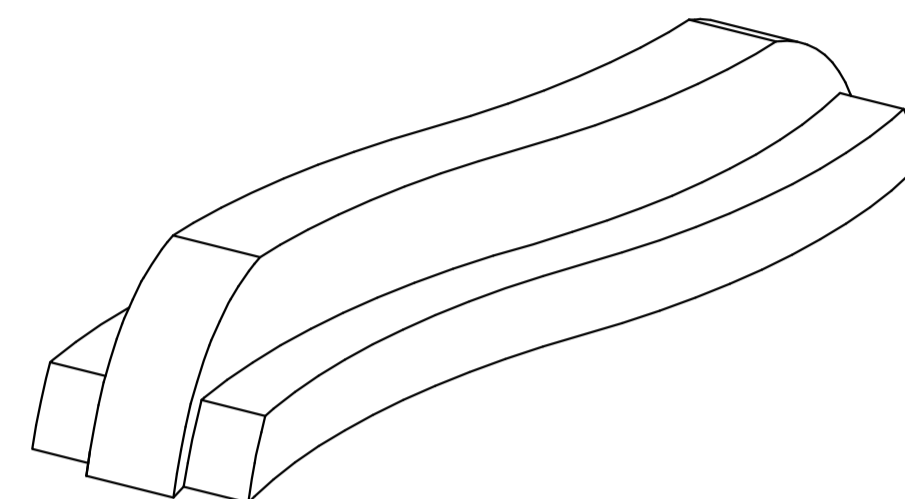


PERSPECTIVA BANCO 2
esc 1:50

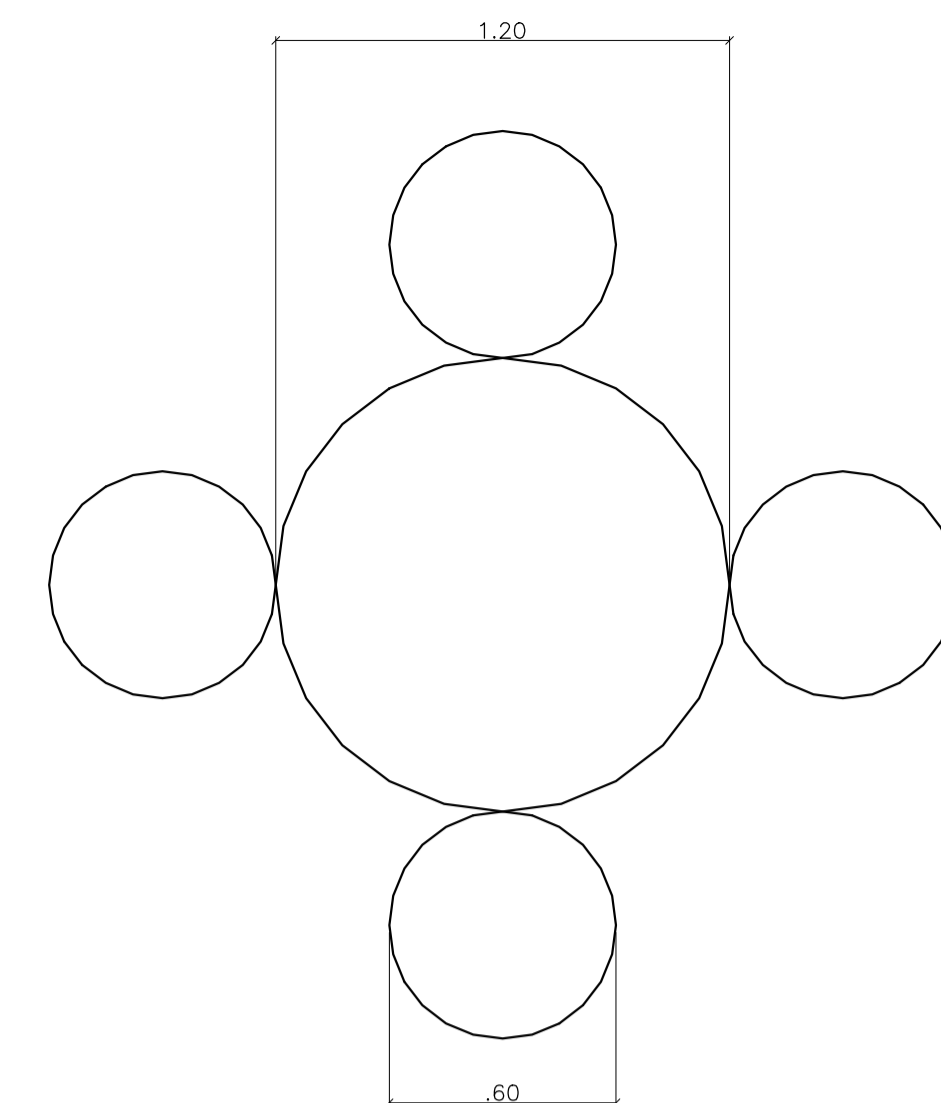


VISTA SUPERIOR COTADA - MESA
esc 1:20

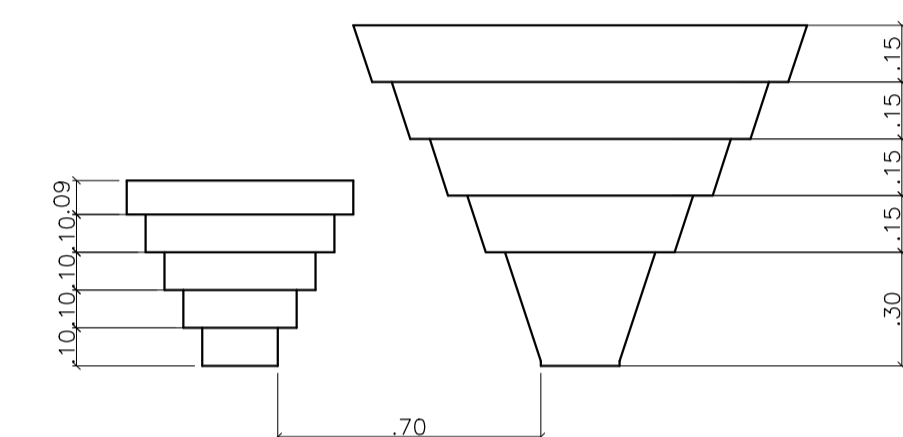


VISTA FRONTAL - MESA
esc 1:20

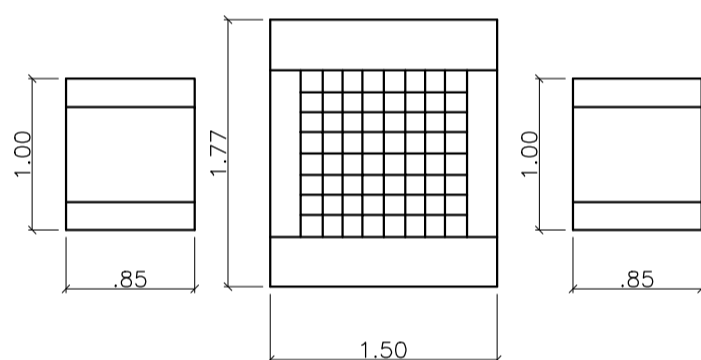


VISTA SUPERIOR COTADA - MOBILIÁRIO JOGOS DE TABULEIRO
esc 1:50

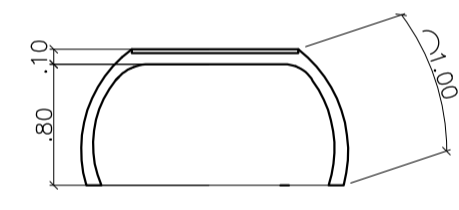


CORTE MESA - MOBILIÁRIO JOGOS DE TABULEIRO
esc 1:50

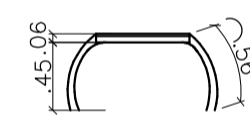


CORTE CADEIRA - MOBILIÁRIO JOGOS DE TABULEIRO
esc 1:50

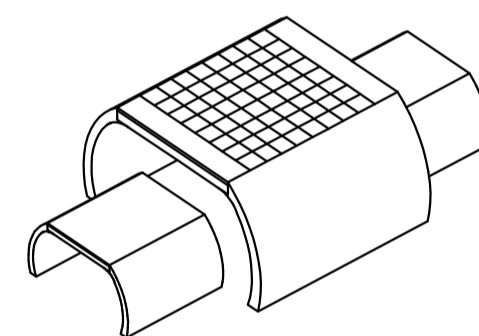


PERSPECTIVA - MOBILIÁRIO JOGOS DE TABULEIRO
esc 1:50

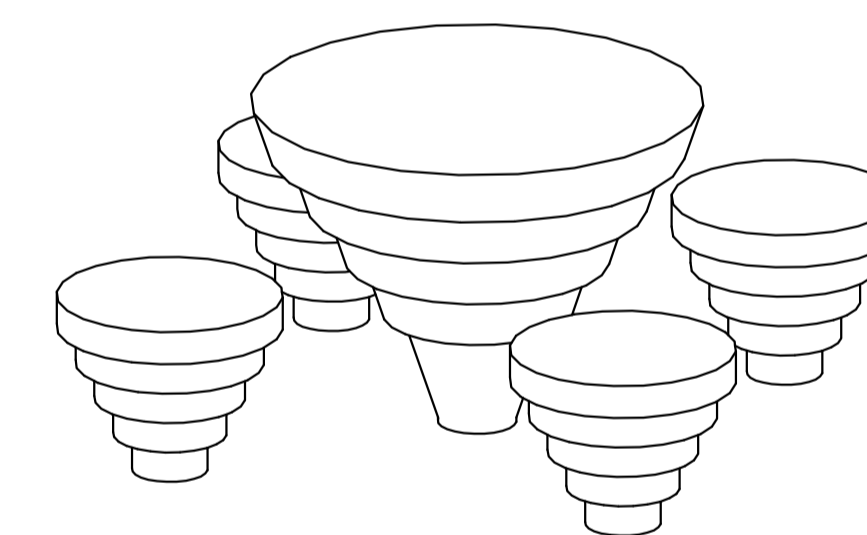


PERSPECTIVA - MESA
esc 1:20

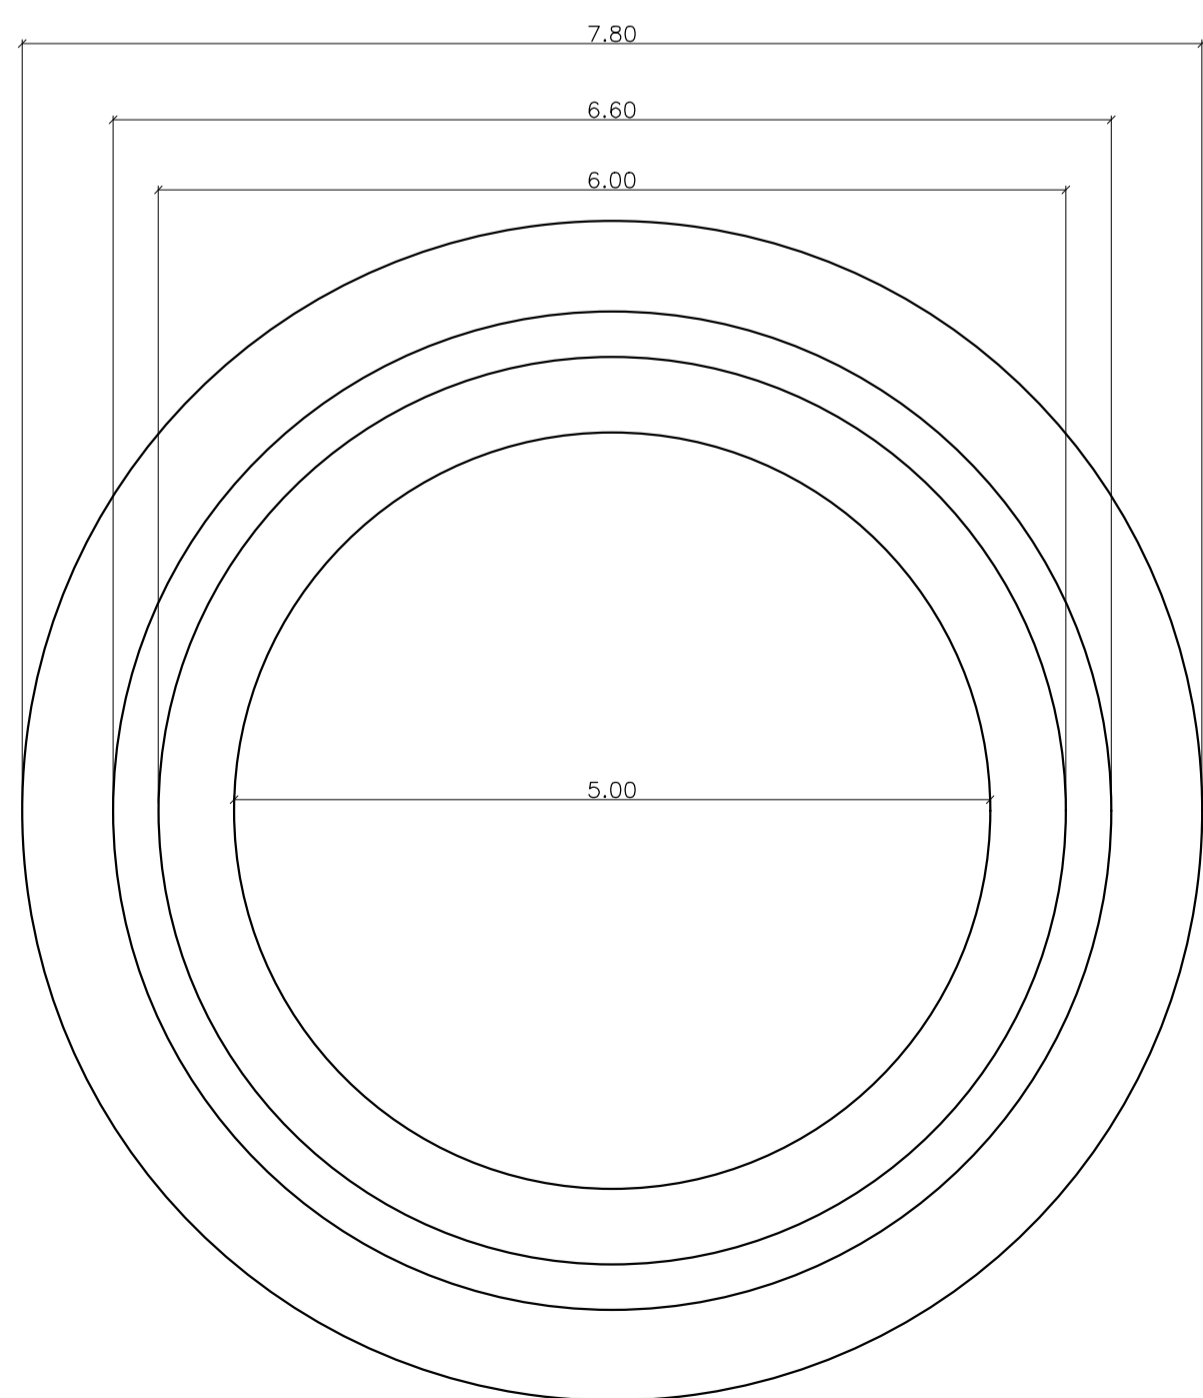


VISTA SUPERIOR COTADA - MOBILIÁRIO ESPAÇO DE LEITURA
esc 1:50

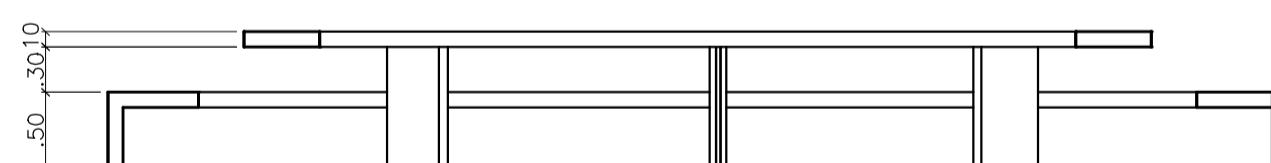

VISTA FRONTAL - MOBILIÁRIO ESPAÇO DE LEITURA
esc 1:50

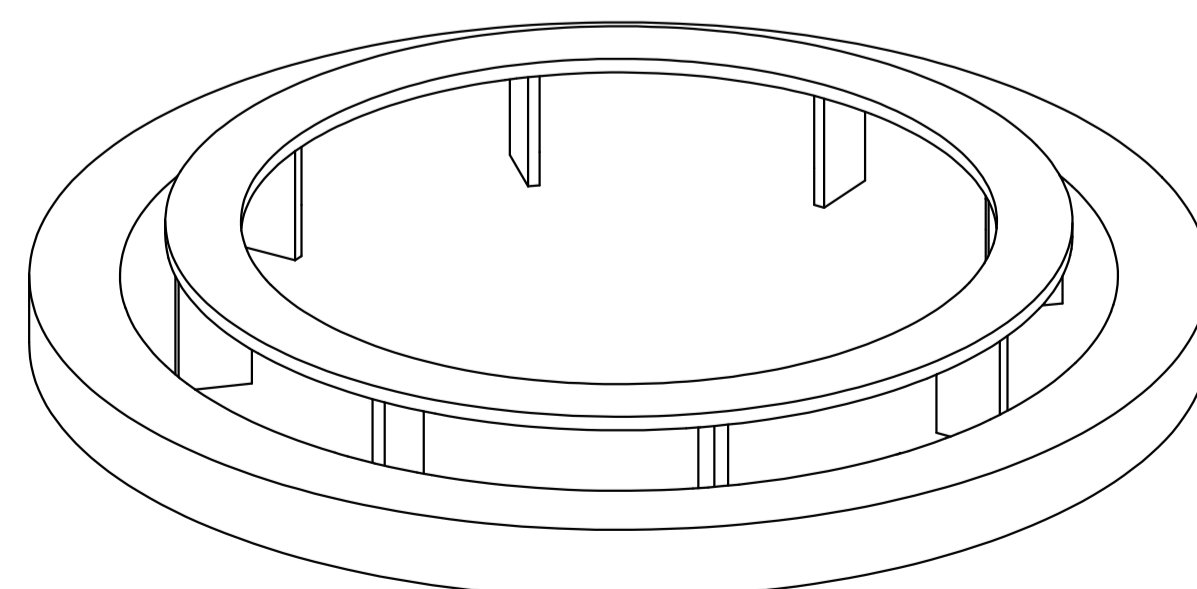


PERSPECTIVA - MOBILIÁRIO ESPAÇO DE LEITURA
esc 1:50

 UNIVERSIDADE FEDERAL DO AMAPÁ - UNIFAP CURSO DE ARQUITETURA E URBANISMO			
PROPOSTA BIOCLIMÁTICA: COMPLEXO COMERCIAL E REESTRUTURAÇÃO URBANÍSTICA DO COMPLEXO BEIRA RIO E IGARAPÉ DAS MULHERES			
ACADÊMICO: TIAGO VIEIRA PEREIRA	TRABALHO DE CONCLUSÃO DO CURSO	ESCALA: ESCALA INDICADA	PRANCHAS: 20
ORIENTADORA: MARCELLE VILAR	ASSUNTO: COMPLEXO BEIRA RIO	DATA: 15/01/2018	VISTO: 21



COMPLEXO COMERCIAL - VISTA EXTERNA

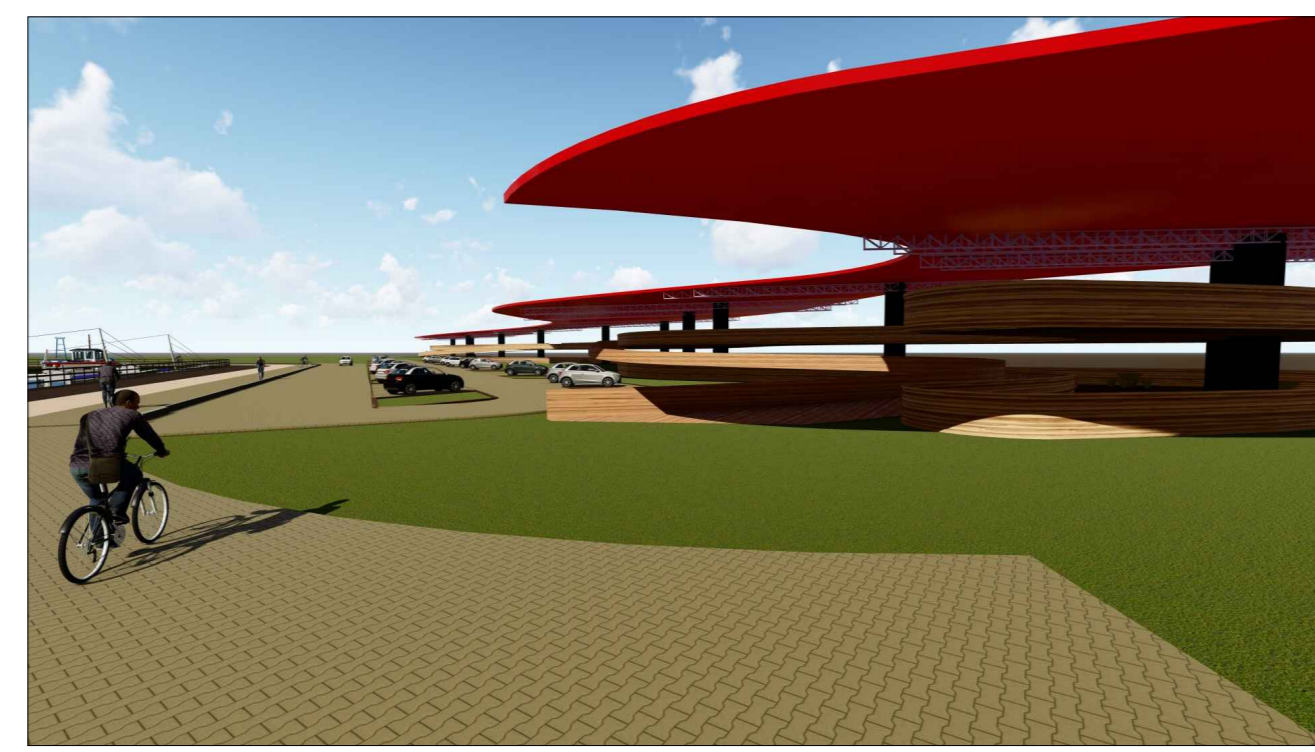

MIRANTE - VISTA EXTERNA



ESPAÇO DE LEITURA - VISTA INTERNA




PISTA DE SKATE



PASSEIO




COMPLEXO COMERCIAL - VISTA EXTERNA

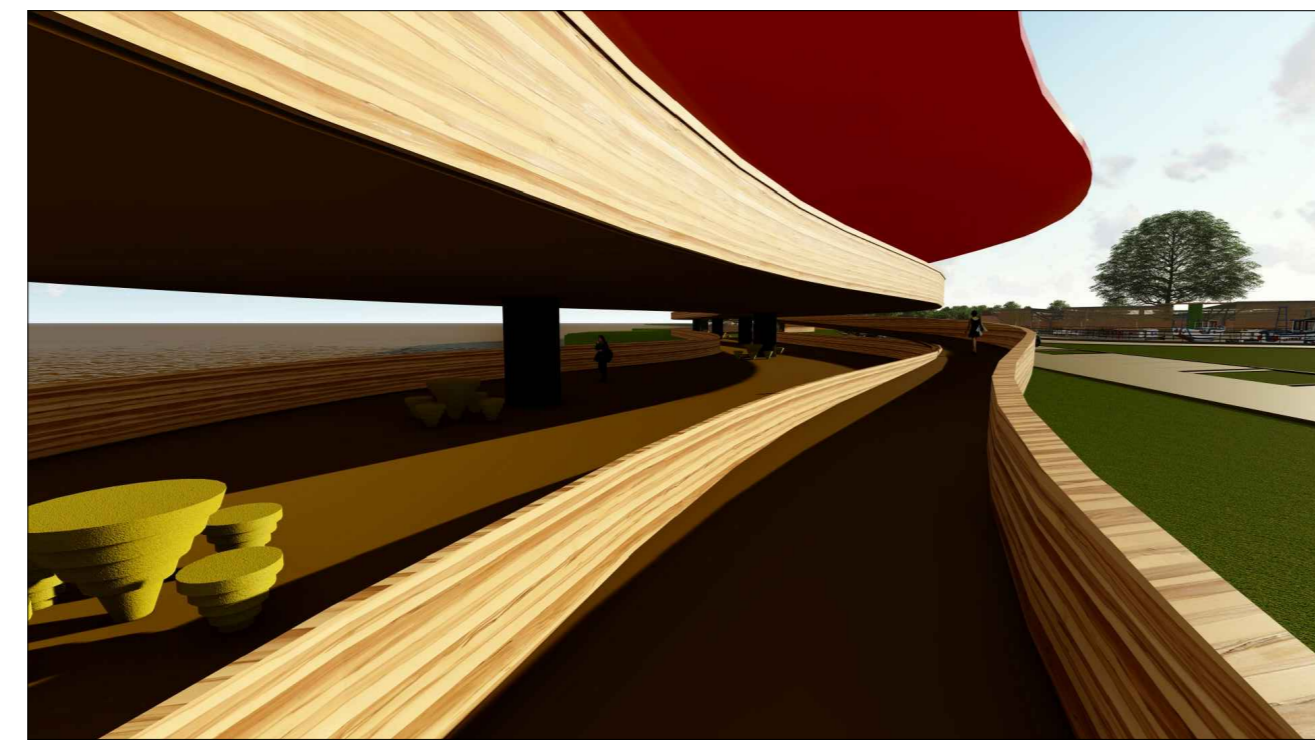

MIRANTE - VISTA INTERNA



ESPAÇO DE LEITURA - VISTA EXTERNA

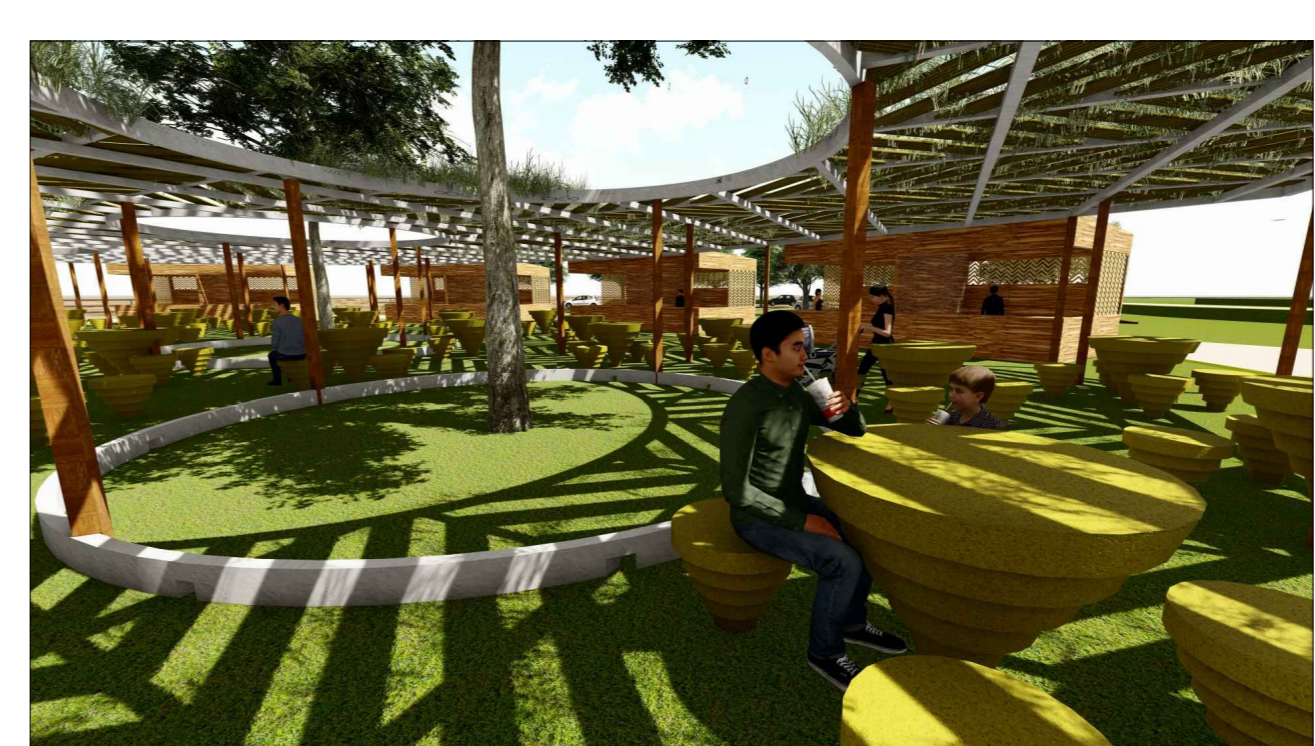

PRAÇA DE ALIMENTAÇÃO COBERTA POR PERCOLADO




MOBILIÁRIO - MESA




COMPLEXO COMERCIAL - VISTA EXTERNA



PLAYGROUND - VISTA SUPERIOR

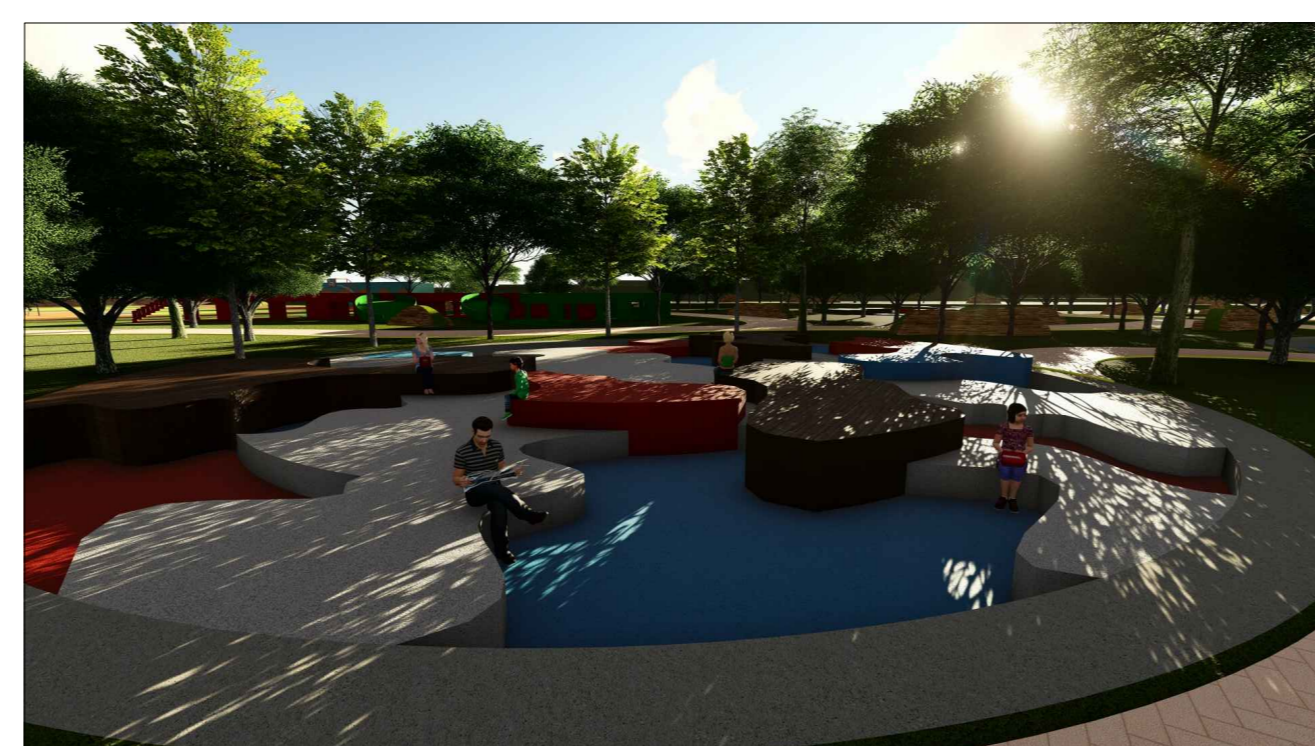

CLAREIRA

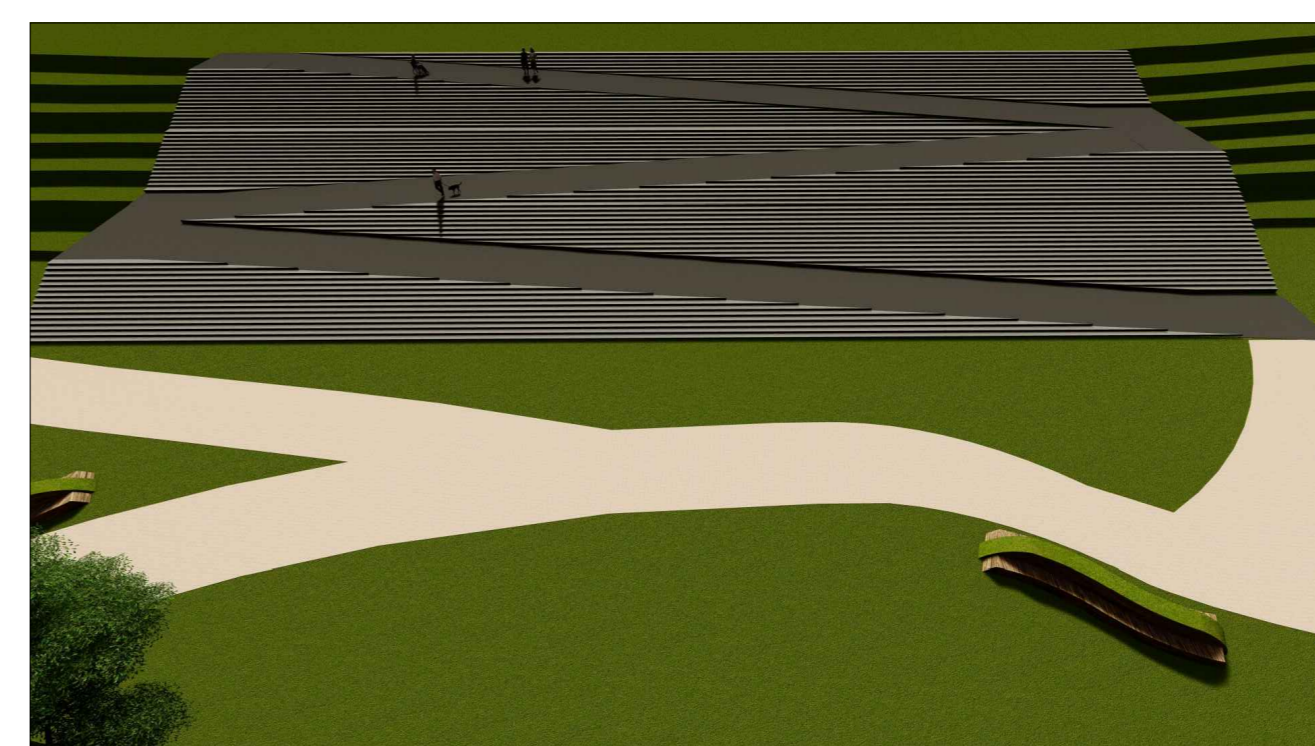

RAMPA E ESCADARIAS PARA PEDESTRES



MOBILIÁRIO - BANCO 1




COMPLEXO COMERCIAL - VISTA INTERNA



PLAYGROUND - VISTA EXTERNA



ESPAÇO PARA JOGOS DE TABULEIRO

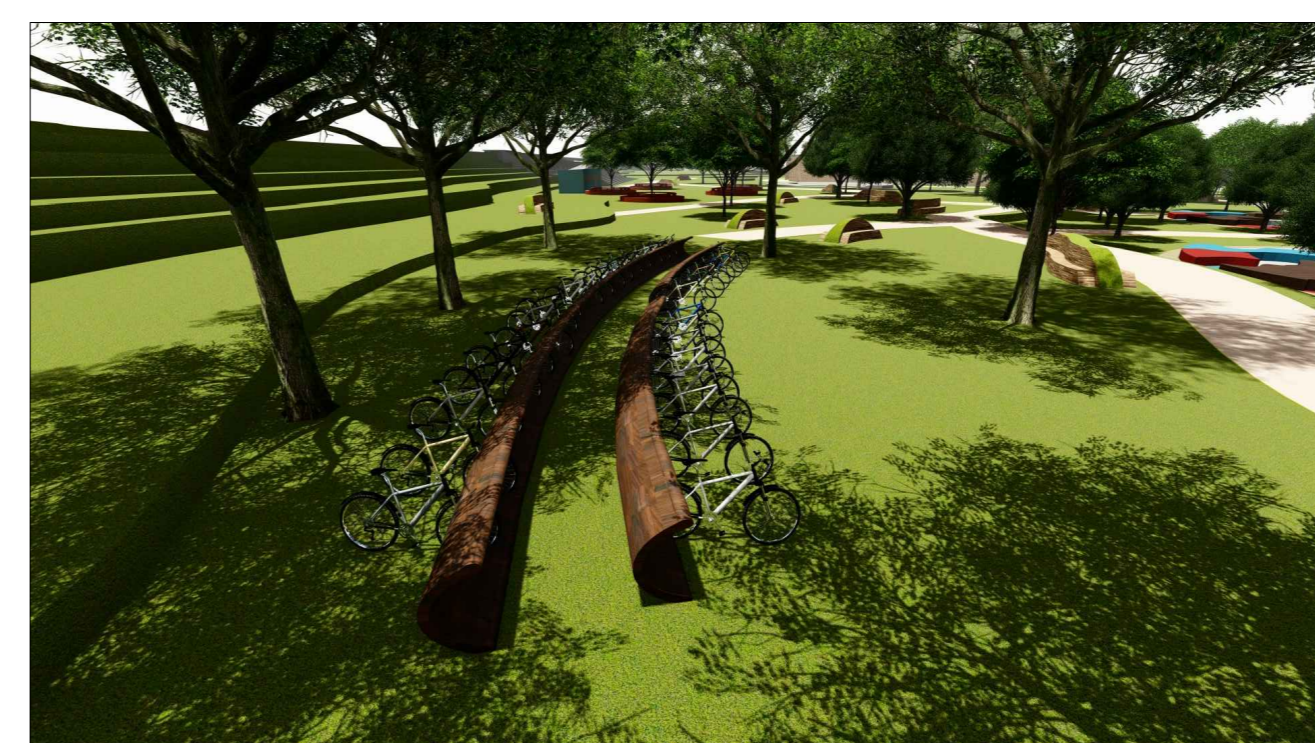


BICICLETÁRIO




MOBILIÁRIO - BANCO 2



COMPLEXO COMERCIAL - BOX DOS COMERCIANTES

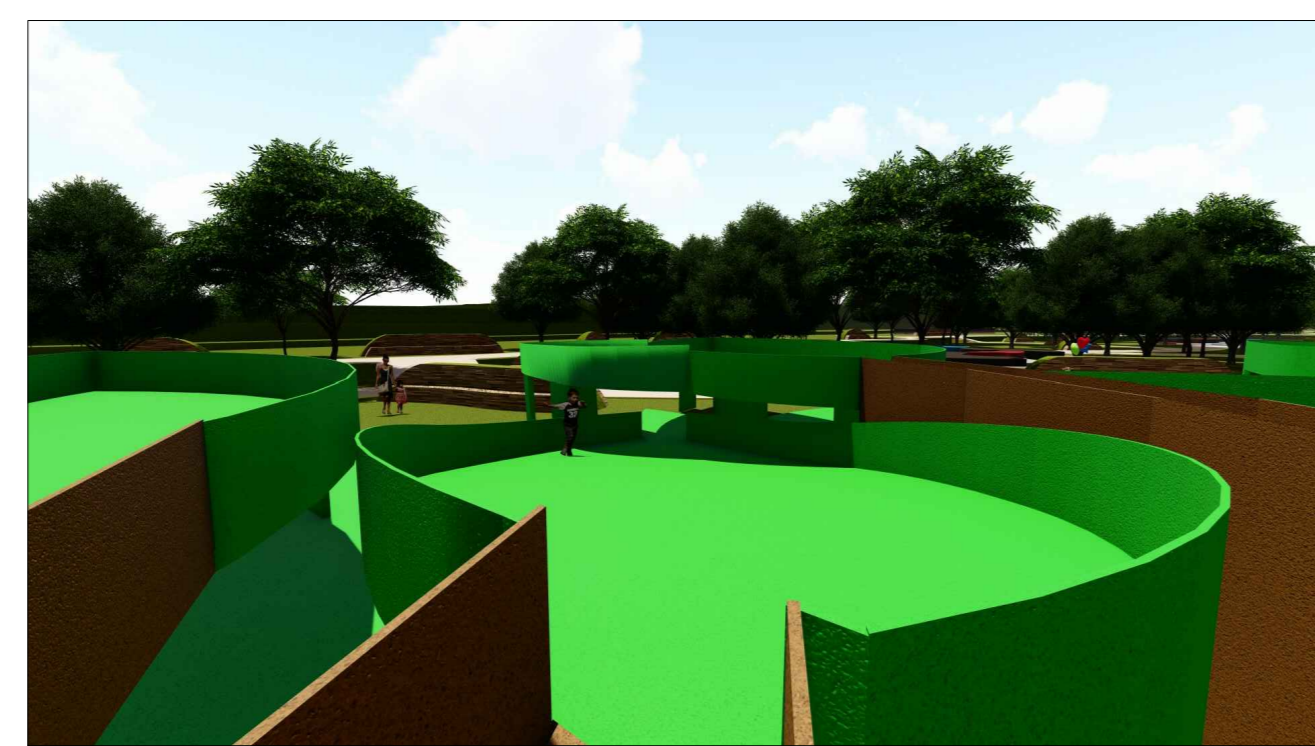

PLAYGROUND - VISTA INTERNA

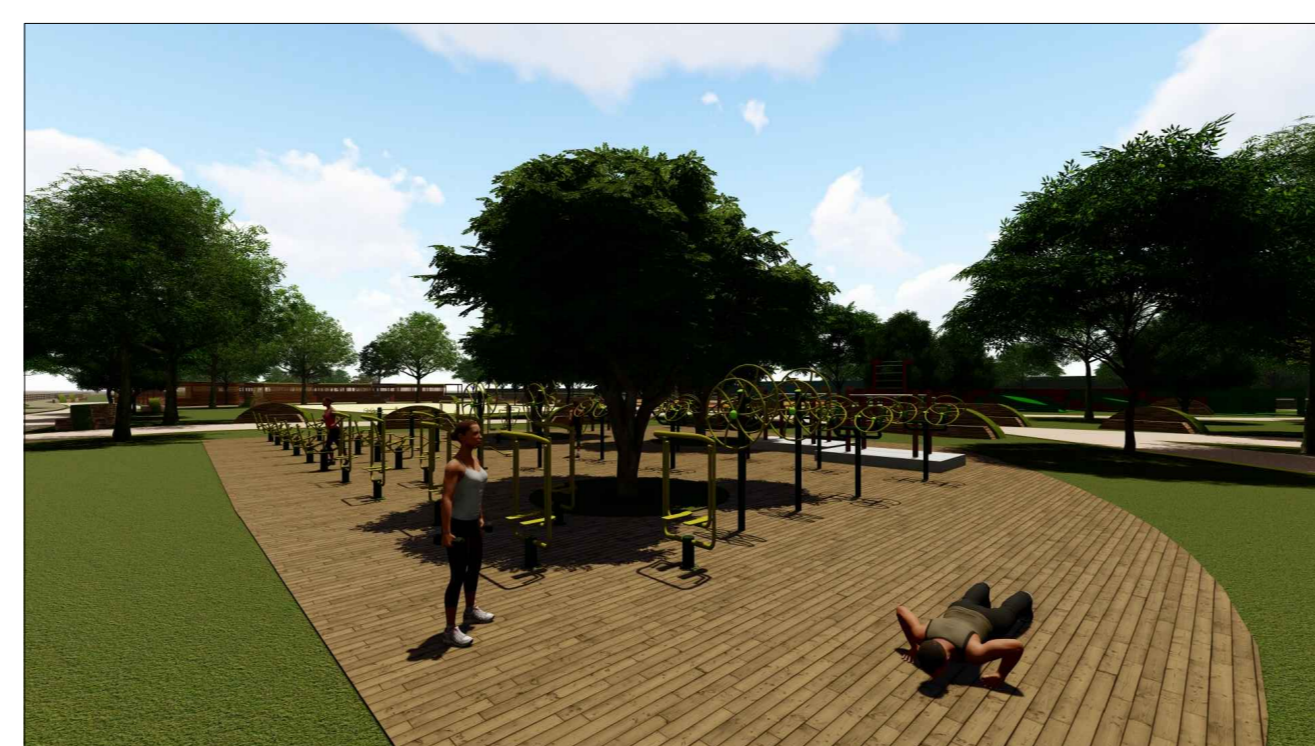

ACADEMIA AO AR LIVRE




RAMPA PARA VEÍCULOS E BICICLETAS




MOBILIÁRIO - JOGOS DE TABULEIRO



COMPLEXO COMERCIAL - BOX DOS SERVIÇOS

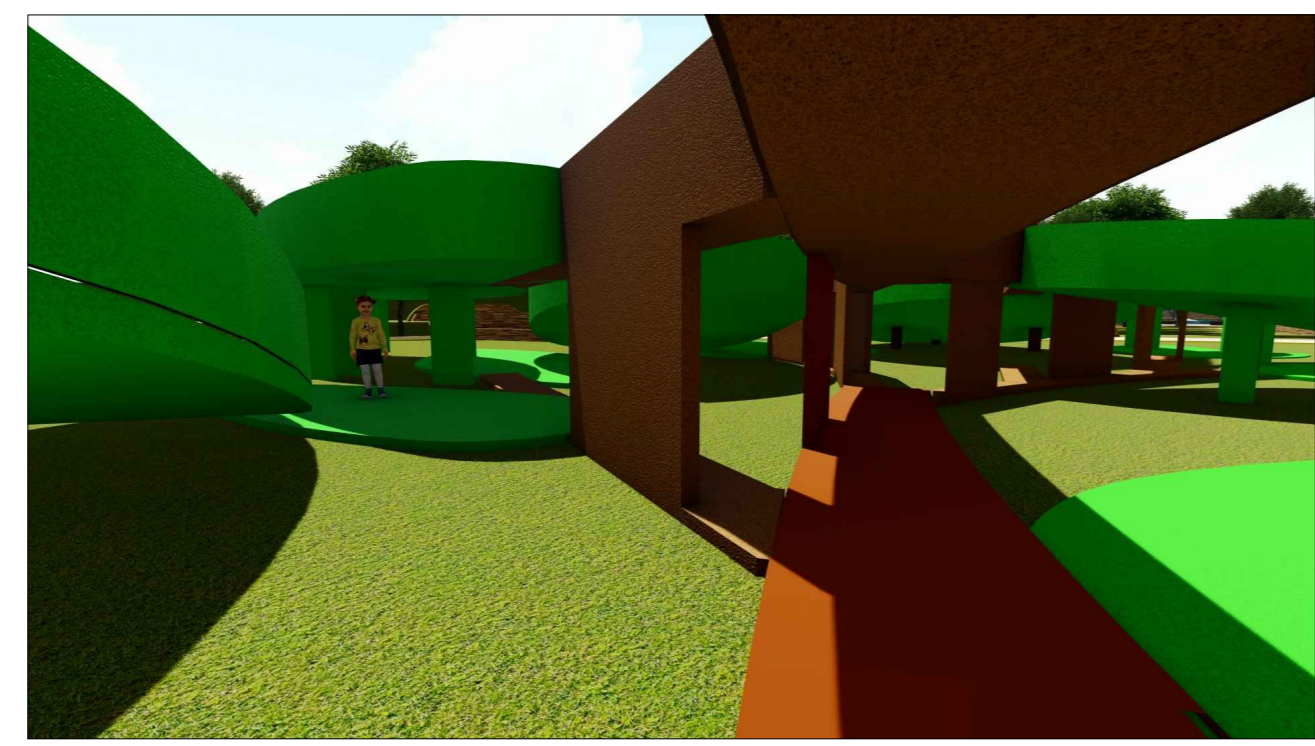

PLAYGROUND - VISTA INTERNA

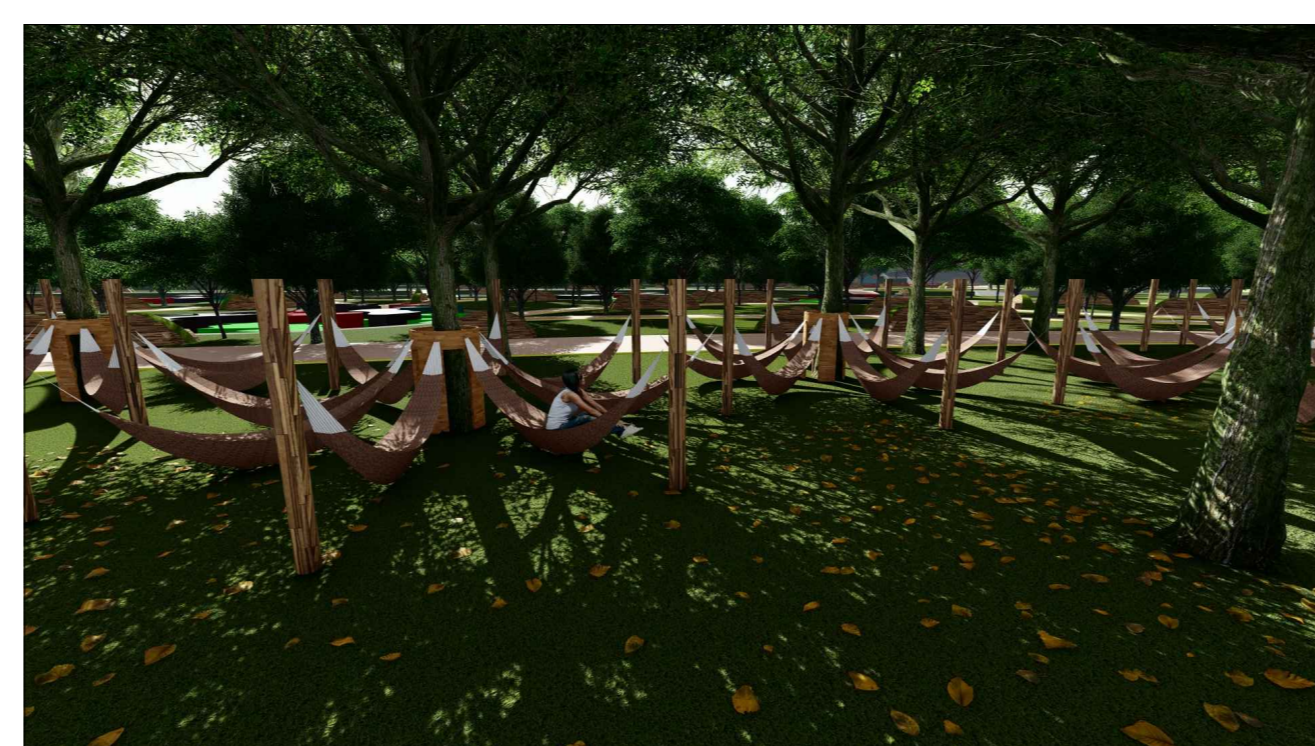

REDÁRIO



ESTACIONAMENTO



COMPLEXO COMERCIAL - BOX DOS FEIRANTES



ESPAÇO DE LEITURA - VISTA INTERNA



QUADRAS POLIESPORTIVAS



PASSEIO E PISTA PARA CICLISTAS