


RIO AMAZONAS

SITUAÇÃO / SEM ESCALA

BAIRRO CIDADE NOVA


LOCALIZAÇÃO / SEM ESCALA

 UNIFAP Universidade Federal do Amapá		
ARQUITETURA E URBANISMO CAMPUS DE SANTANA		
ORIENTADOR: JOSÉ MARCELO MEDEIROS		
COORIENTADOR: -----		
ACADÊMICA: TABATÁ RIBEIRO		
DISCIPLINA: PROJETO DE TCC II		
CONTEÚDO: PLANTA BAIXA DE SITUAÇÃO	ESCALA: S. ESCALA NOTA: _____	PRANCHA 01/08

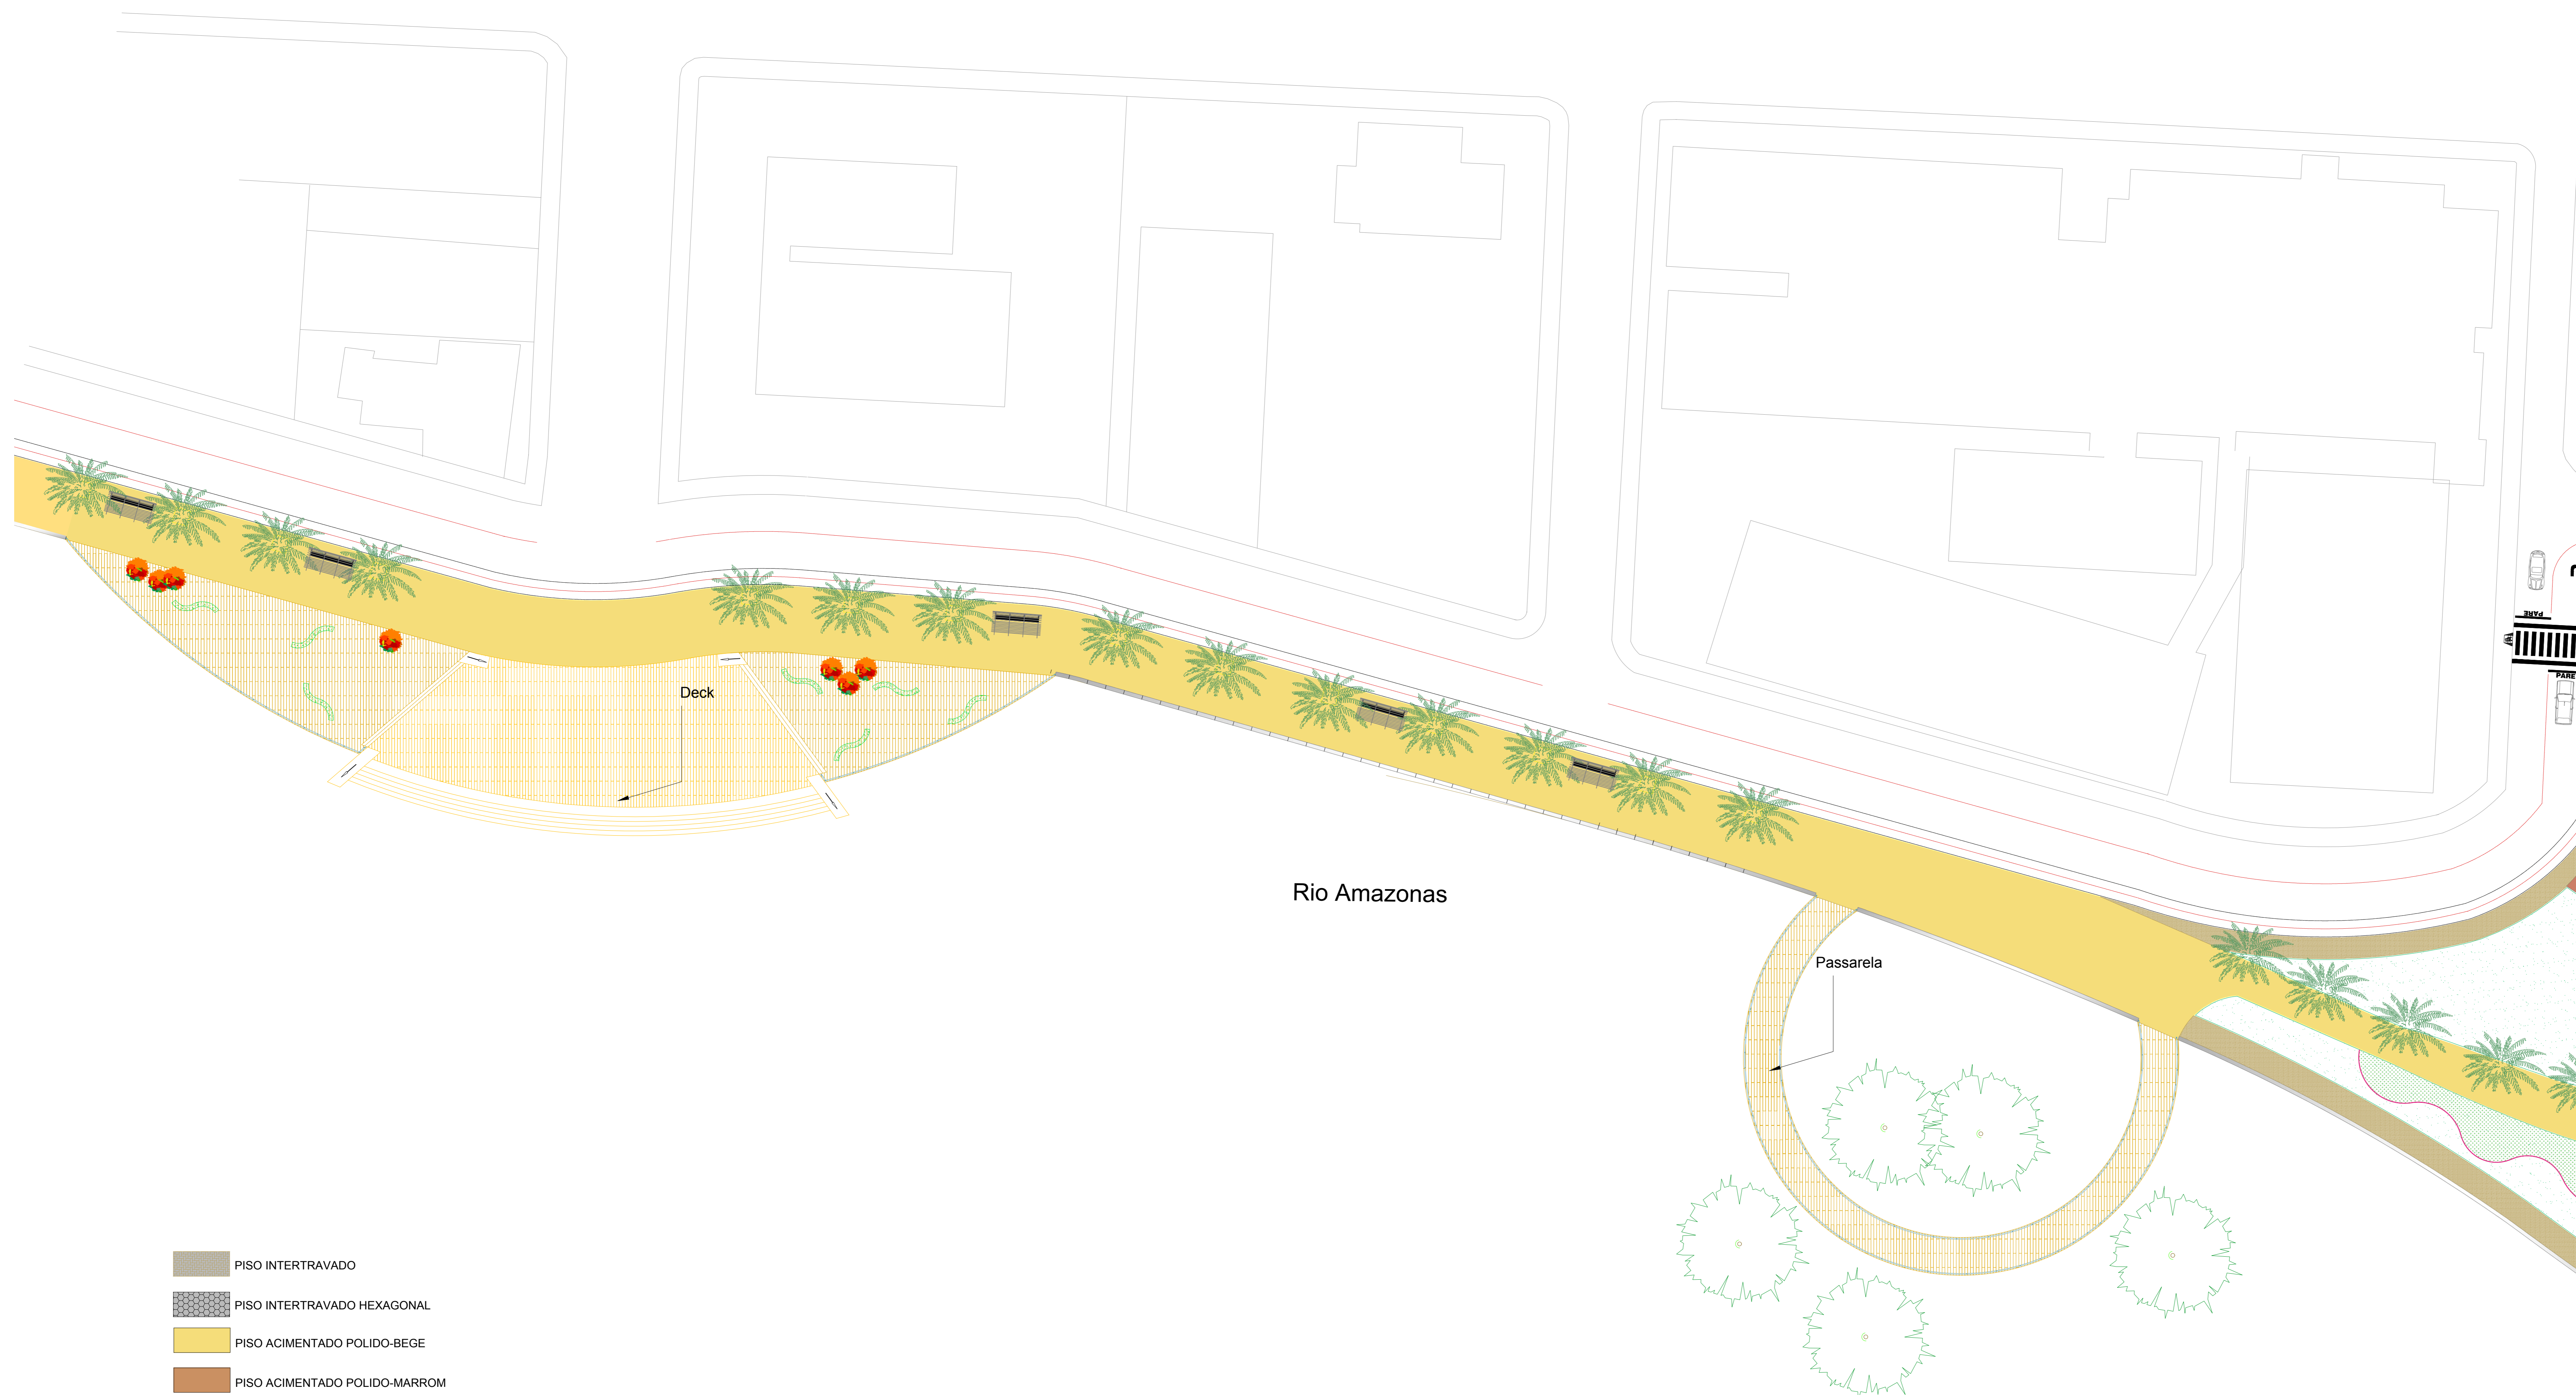

LEGENDA
MEMORIAL BOTÂNICO
Árvore de Grande/Médio Porte

Código	Símbolo	Nome Botânico	Nome Popular/Imagem
1		Roystonea oleracea	PALMEIRA IMPERIAL
2		Sapindus saponaria L.	SABONETEIRA
3		Bauhinia Variegata L.	PATA-DE-VACA
4		Tibouchina granulosa	QUARESMEIRA
5		Pouteria Caribbea	Abiu
6		Inga Cinnamomea spruce	INGÁ-CHILENO
7		Cassia fistula L.	CHUVA-DE-OURO
13		Mauritia flexuosa	BURITI
14		Euterpe oleracea	AÇAÍ
15		Cassia fistula L.	PALMEIRA-REAL-DE-CUBA
16		Cenostigma tocantinum ducke	PAU PRETO
17		Handroanthus Pentaphylla	IPÊ-ROXO

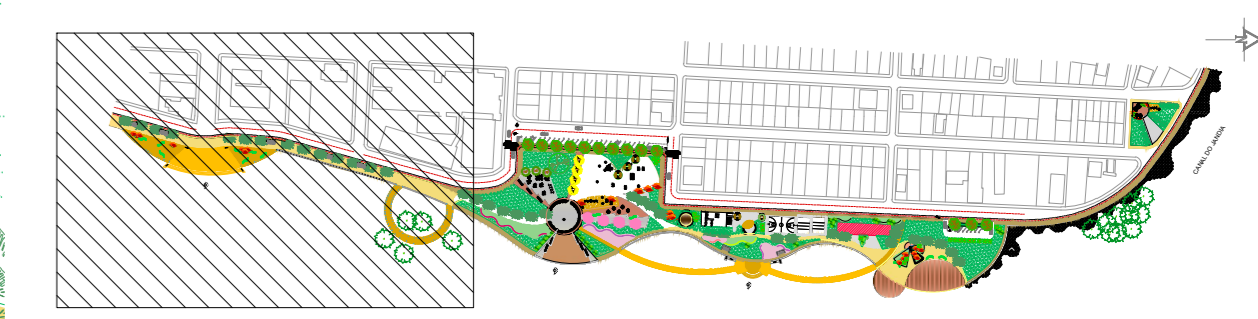

UNIFAP
Universidade Federal do Amapá

ARQUITETURA E URBANISMO
CAMPUS DE SANTANA

ORIENTADOR: JOSÉ MARCELO MEDEIROS

COORDENADOR: -----

ACADÊMICA: TABATÁ RIBEIRO


DISCIPLINA: PROJETO DE TCC II

CONTEÚDO: PLANTA BAIXA DA ÁREA 01/03	ESCALA: 1/250 NOTA: _____	FRANCHA: 02/08
--	---------------------------------	--------------------------



LEGENDA
MEMORIAL BOTÂNICO
Árvore de Grande/Médio Porte

Código	Simbolo	Nome Botânico	Nome Popular/Imagem
1		Roystonea oleracea	PALMEIRA-IMPERIAL
2		Sapindus saponaria L.	SABONETEIRA
3		Bauhinia Variegata L.	PATA-DE-VACA
4		Tibouchina granulosa	QUARESMEIRA
5		Pouteria Caribbea	Abiu
6		Inga Cinnamomea spruce	INGÁ-CHILENO
7		Cassia fistula L.	CHUVA-DE-OURO
13		Mauritia flexuosa	BURITI
14		Euterpe oleracea	ACAI
15		Cassia fistula L.	PALMEIRA-REAL-DE-CUBA
16		Cenostigma tocantinum ducke	PAU PRETO
17		Handroanthus Pentaphylla	IPÊ-ROXO

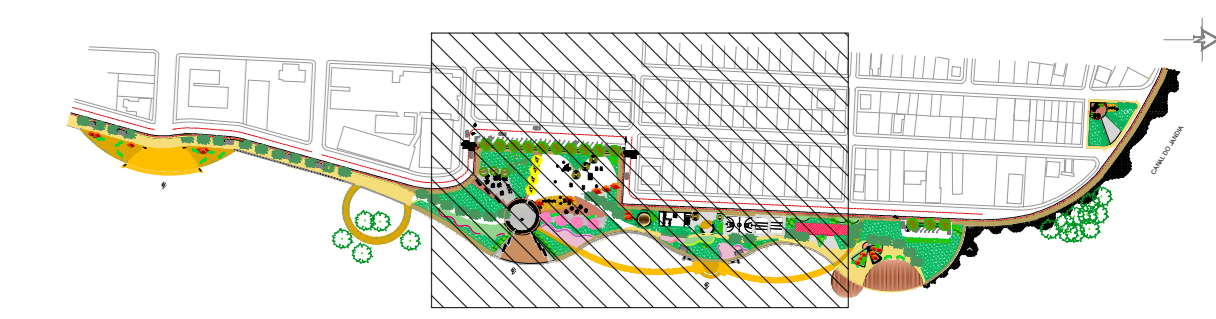

- PISO INTERTRAVADO
- PISO INTERTRAVADO HEXAGONAL
- PISO ACIMENTADO POLIDO-BEGE
- PISO ACIMENTADO POLIDO-MARROM
- PISO ACIMENTADO POLIDO-CINZA
- PISO DE GRAMA
- PISO EM MADEIRA DE LEI

UNIFAP
Universidade Federal do Amapá

ARQUITETURA E URBANISMO
CAMPUS DE SANTANA


ORIENTADOR: JOSÉ MARCELO MEDEIROS

COORDENADOR: -----


ACADÊMICA: TABATÁ RIBEIRO


DISCIPLINA: PROJETO DE TCC II

CONTEÚDO: PLANTA BAIXA DA ÁREA 02/03	ESCALA: 1/750	PRANCHA: 03/08
--	------------------	-------------------

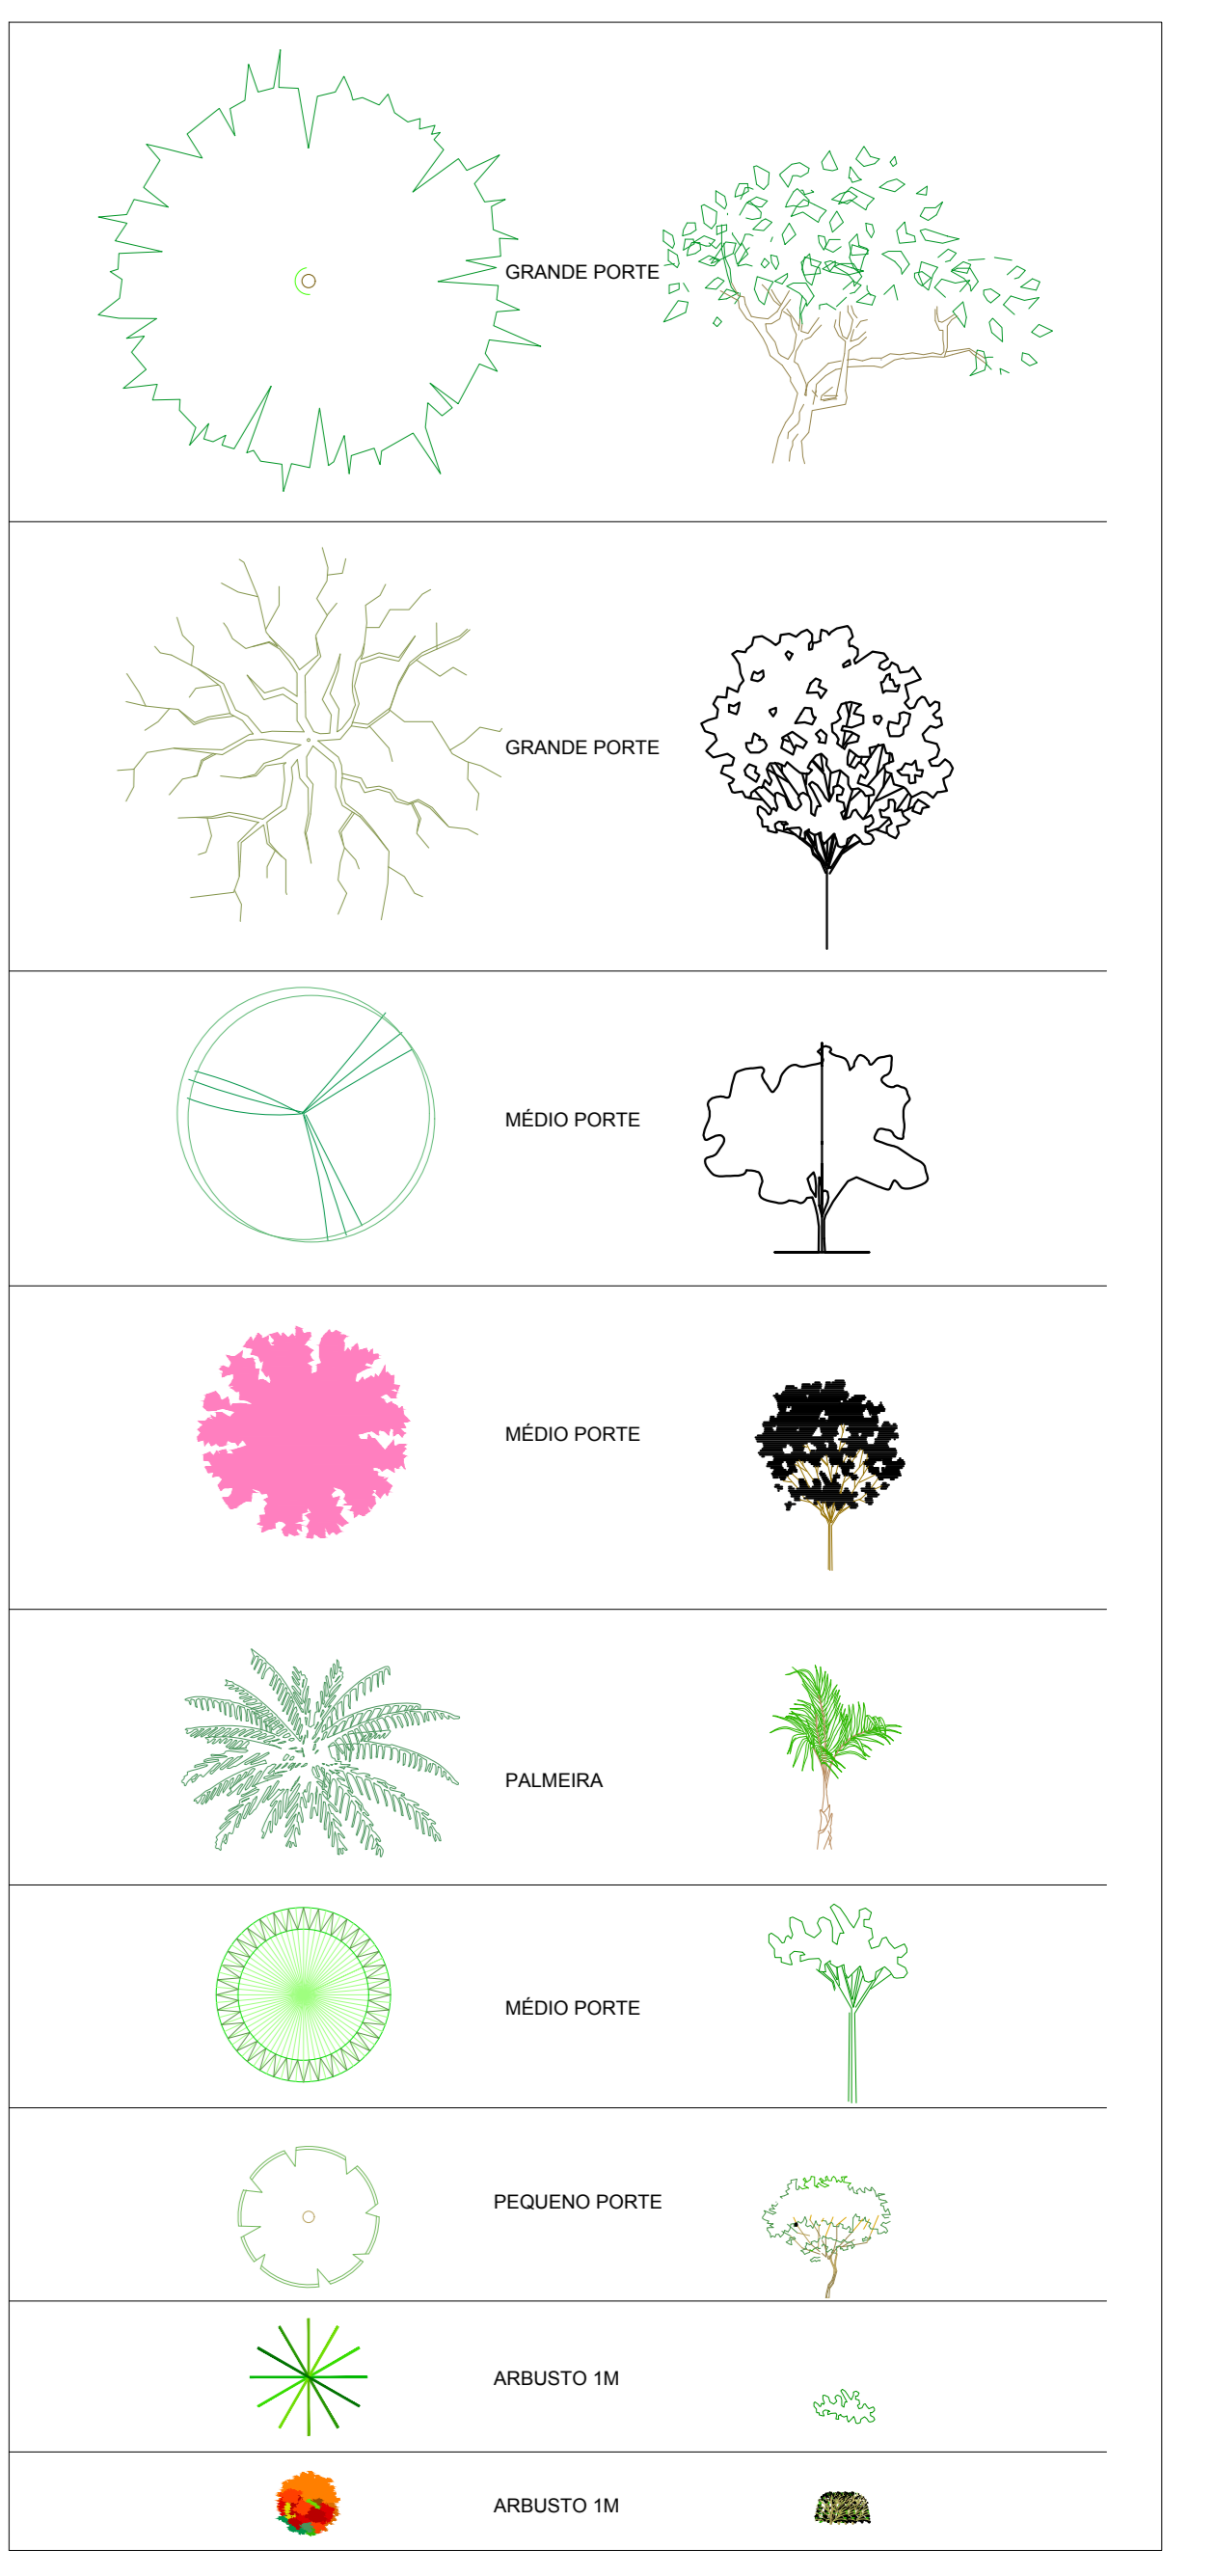

- PISO INTERTRAVADO
- PISO INTERTRAVADO HEXAGONAL
- PISO ACIMENTADO POLIDO-BEGE
- PISO ACIMENTADO POLIDO-MARROM
- PISO ACIMENTADO POLIDO-CINZA
- PISO DE GRAMA
- PISO EM MADEIRA DE LEI

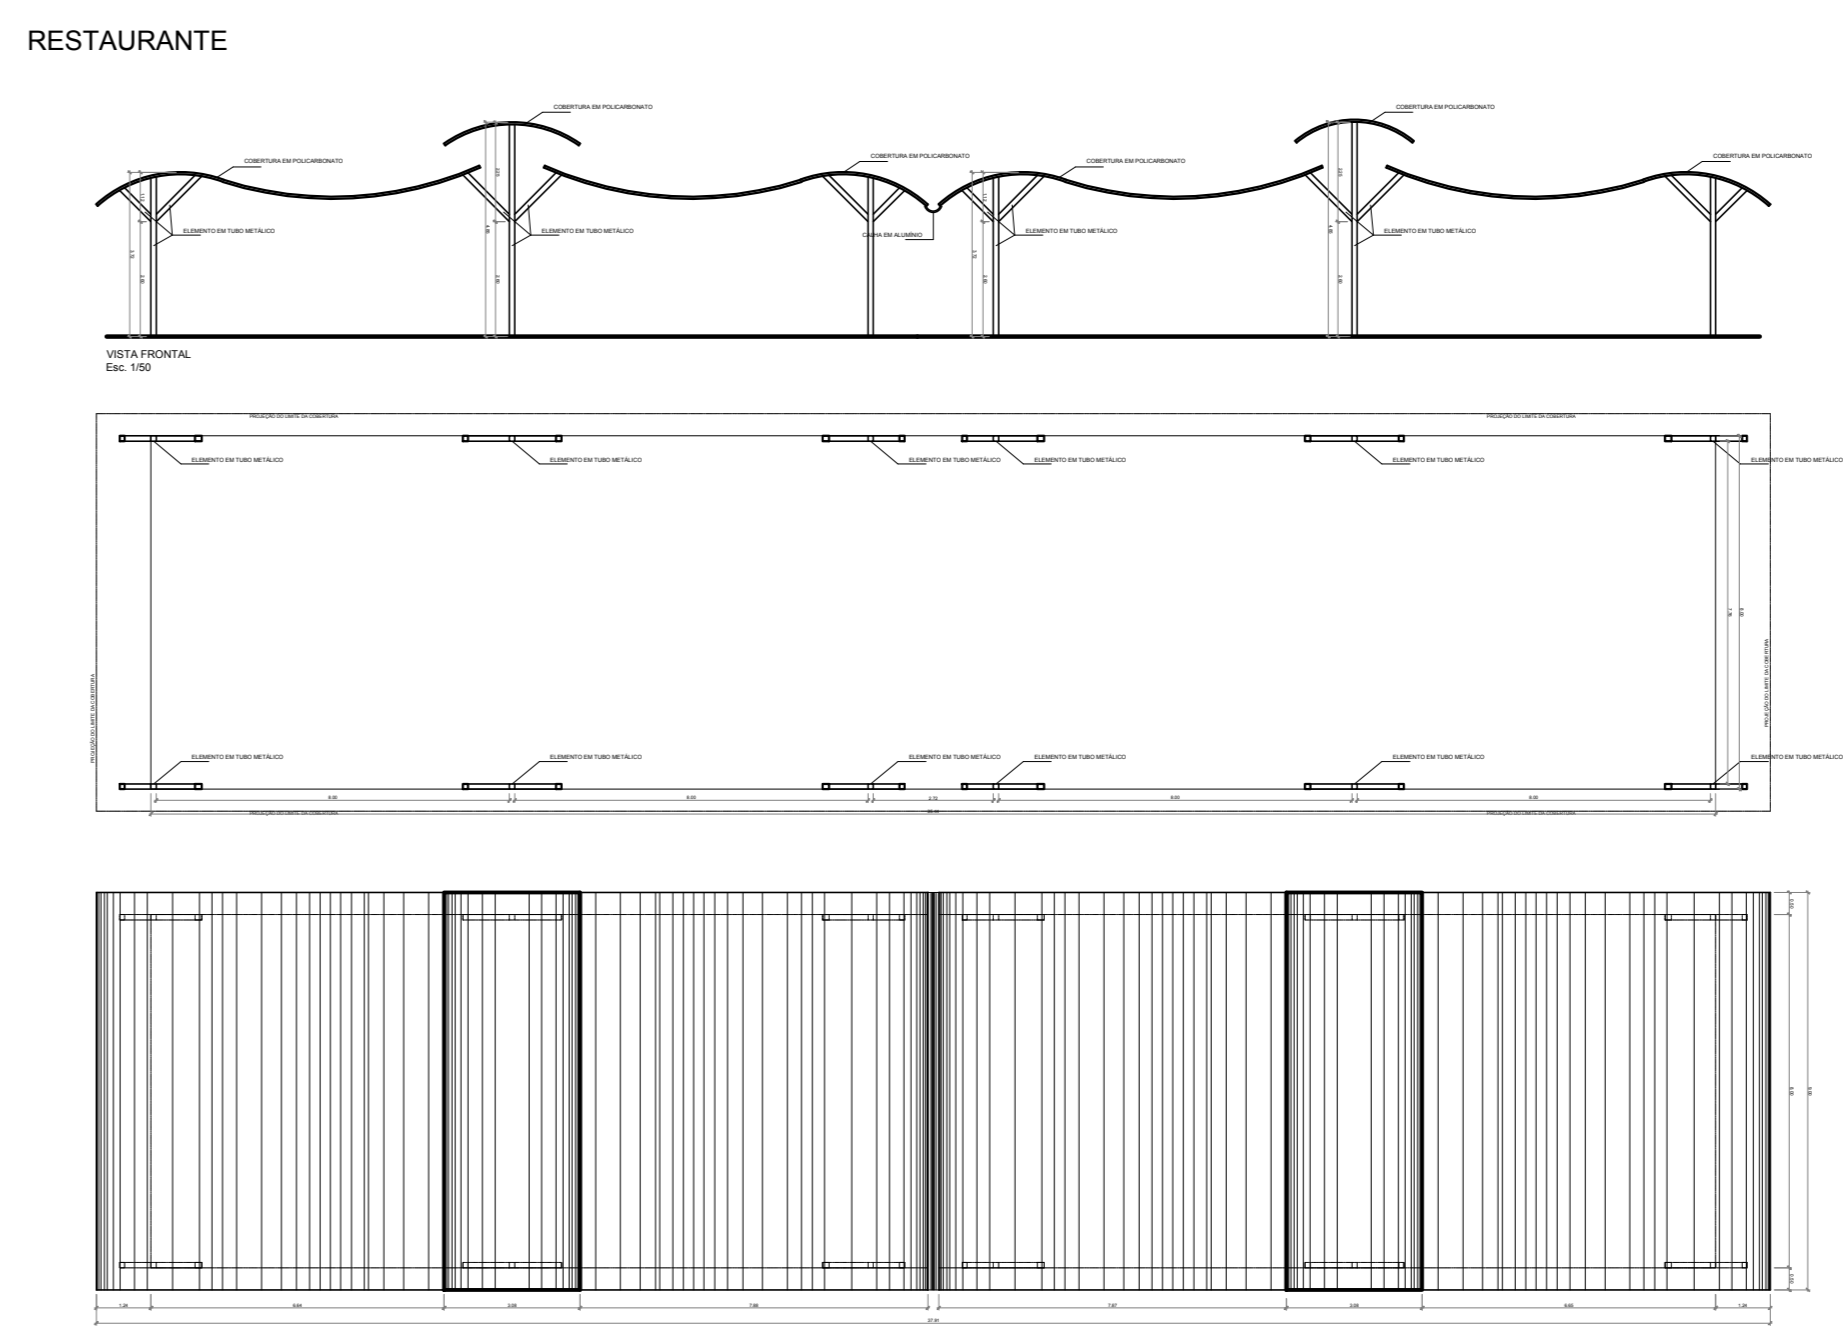



UNIFAP
Universidade Federal do Amapá

ARQUITETURA E URBANISMO
CAMPUS DE SANTANA






ORIENTADOR: JOSÉ MARCELO MEDEIROS


COORDENADOR: -----

ACADÊMICA: TABATÁ RIBEIRO

DISCIPLINA: PROJETO DE TCC II

CONTEÚDO:	ESCALA:	PRANCHA:
PLANTA BAIXA DA ÁREA 03/03	INDICADA NOTA: _____	04/08

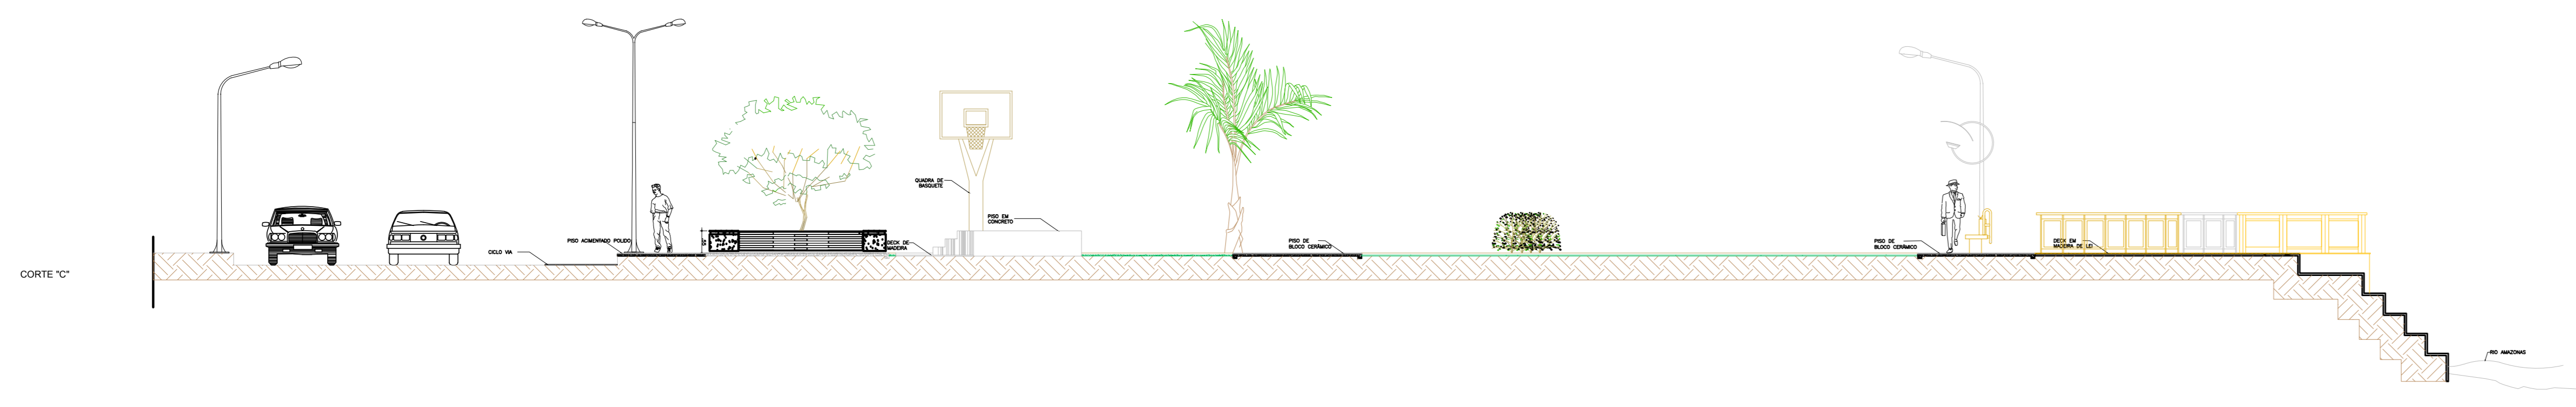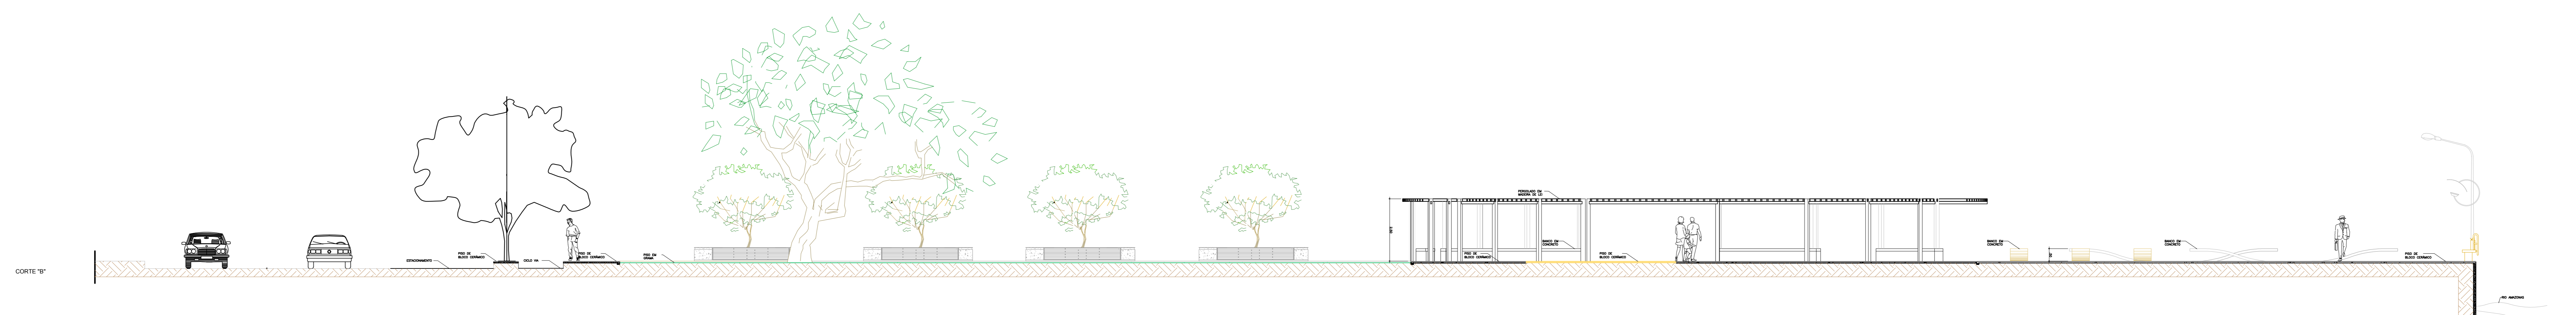
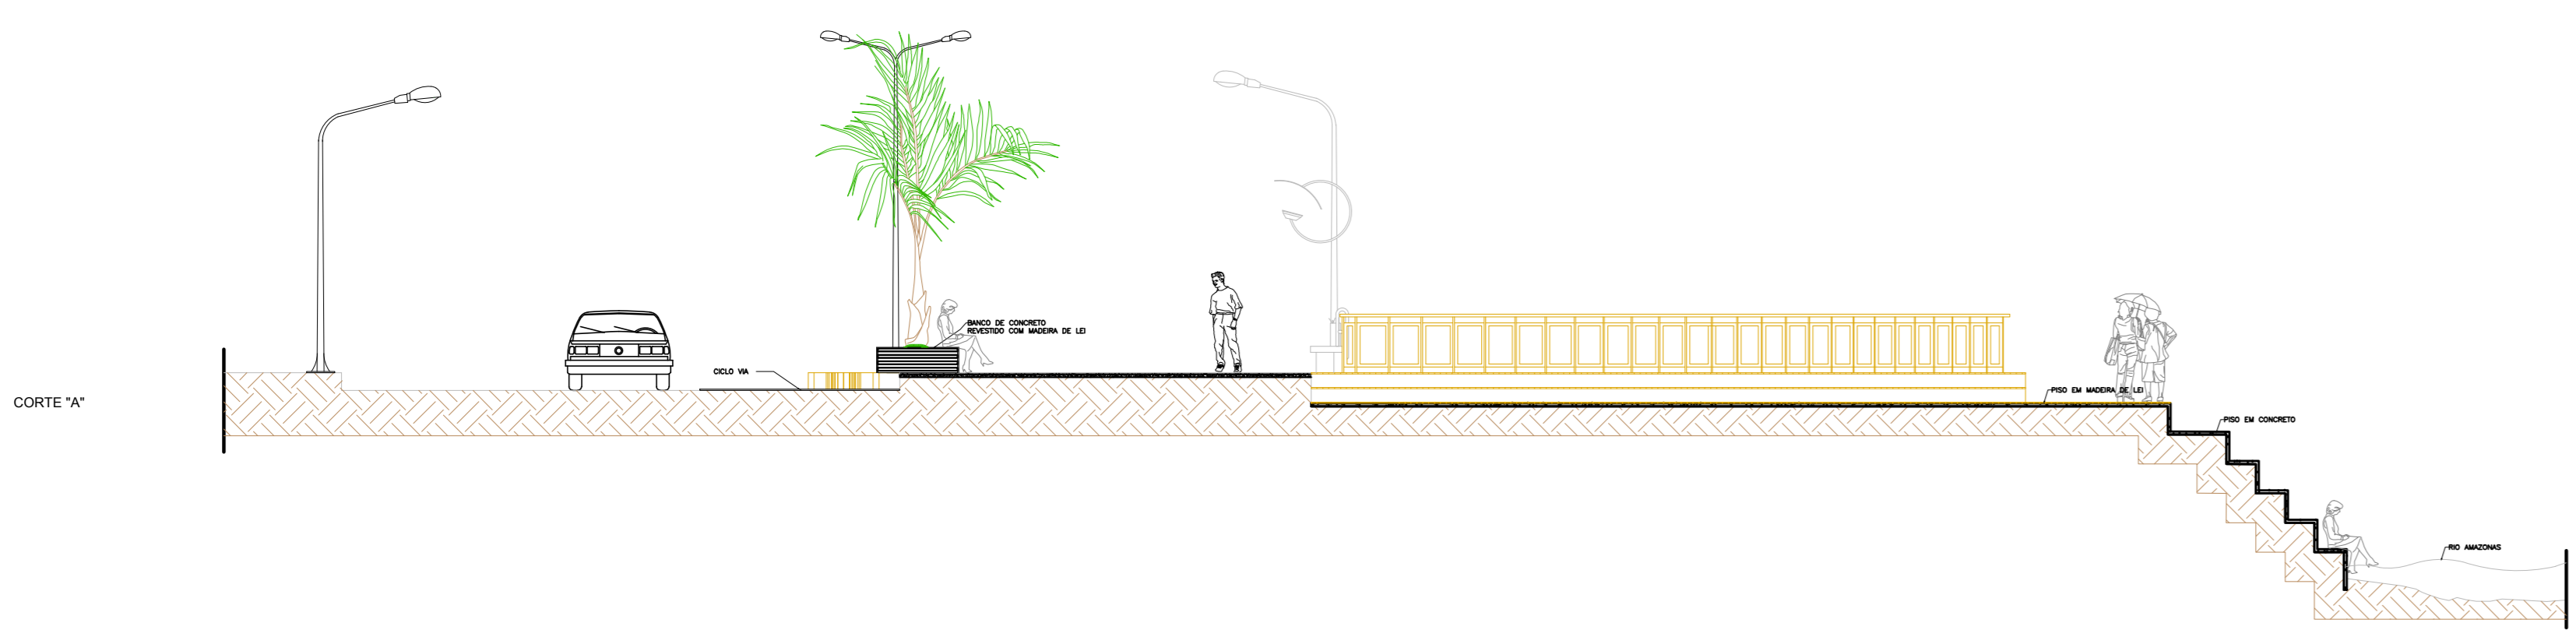
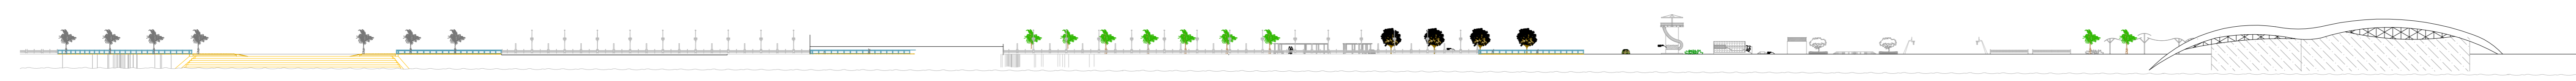
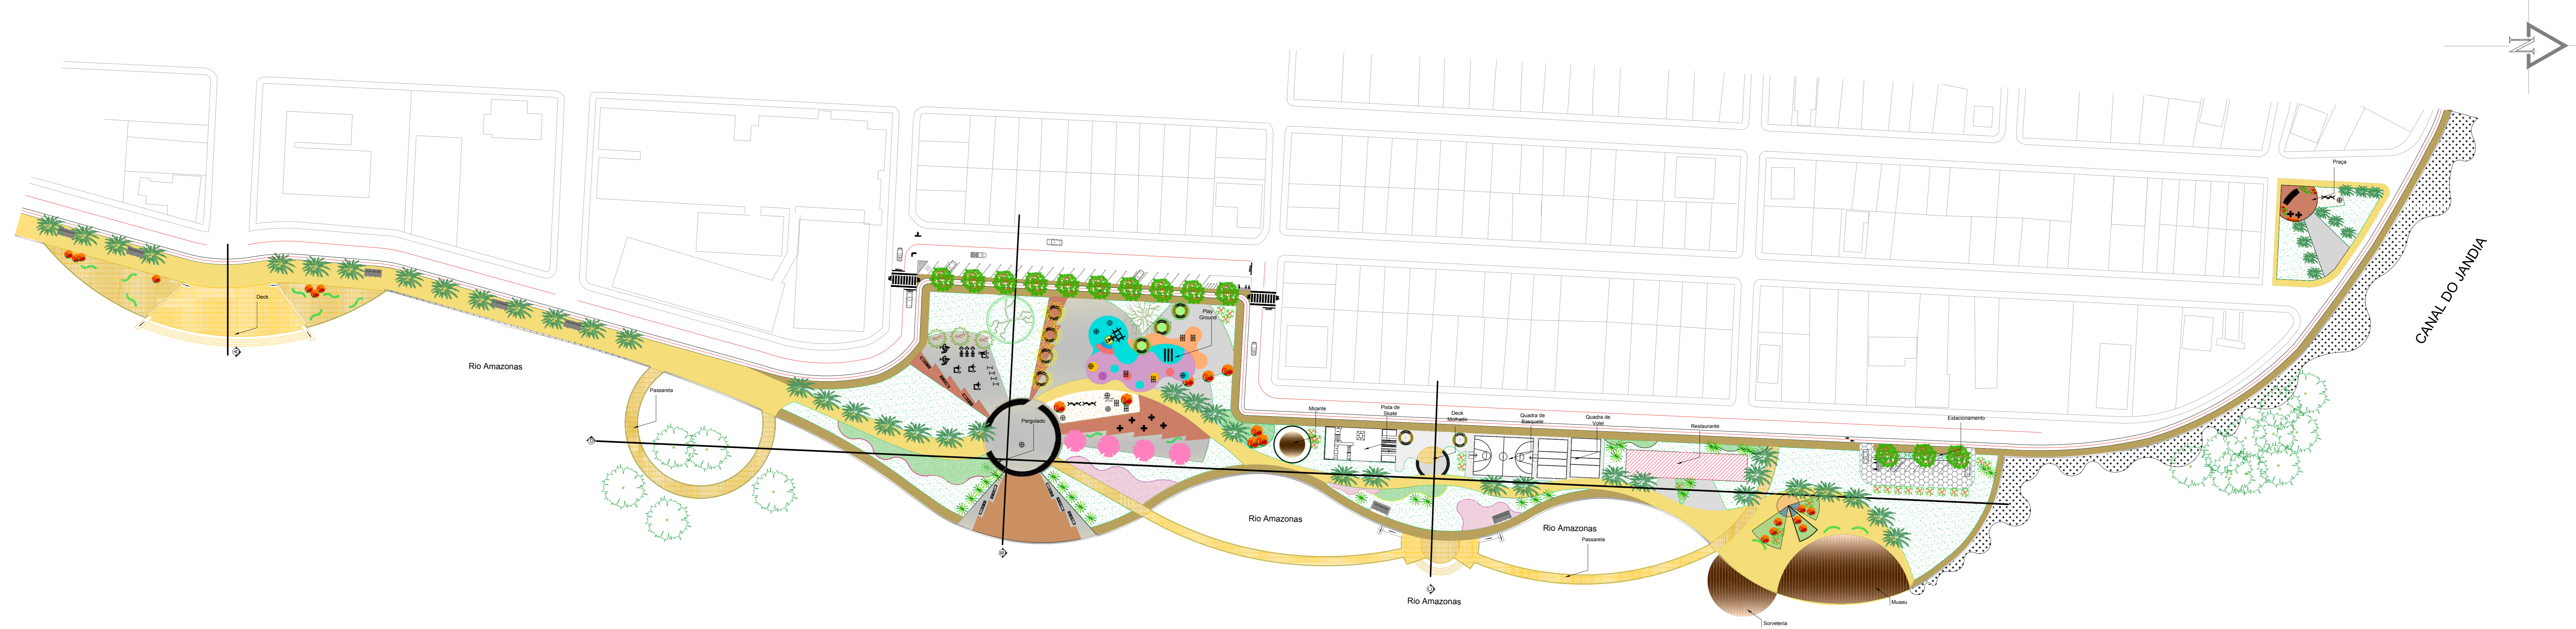



UNIFAP
 Universidade Federal do Amapá

ARQUITETURA E URBANISMO
 CAMPUS DE SANTANA

ORIENTADOR: JOSÉ MARCELO MEDEIROS
 COORIENTADOR: -----
 ACADÊMICA: TABATÁ RIBEIRO
 DISCIPLINA: PROJETO DE TCC II

CONTEÚDO: PLANTA BAIXA VISTA CORTES	ESCALA: INDICADA NOTA: _____	PRANCHA: 05/08
--	------------------------------------	--------------------------

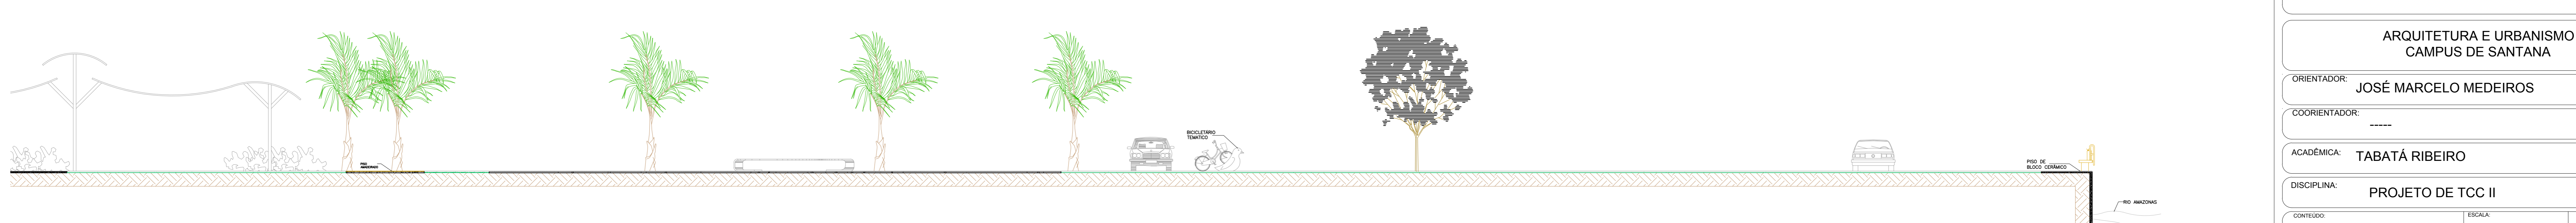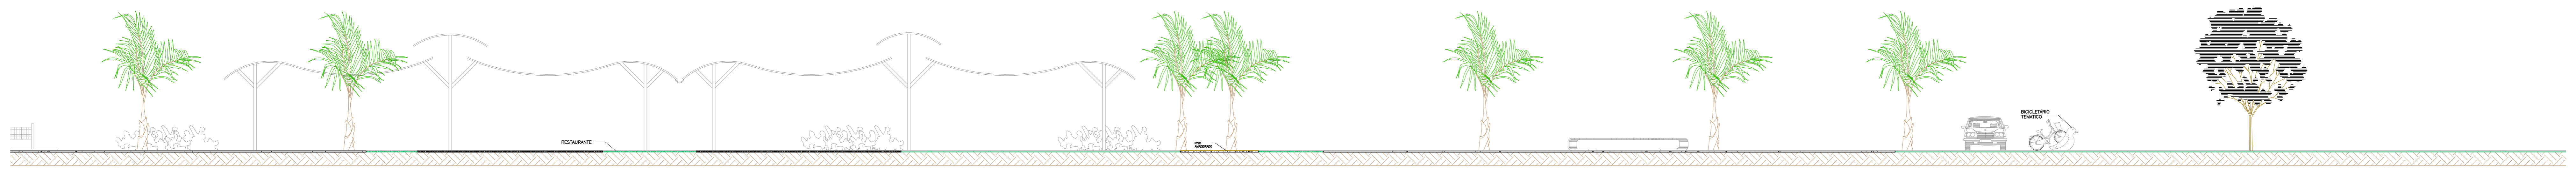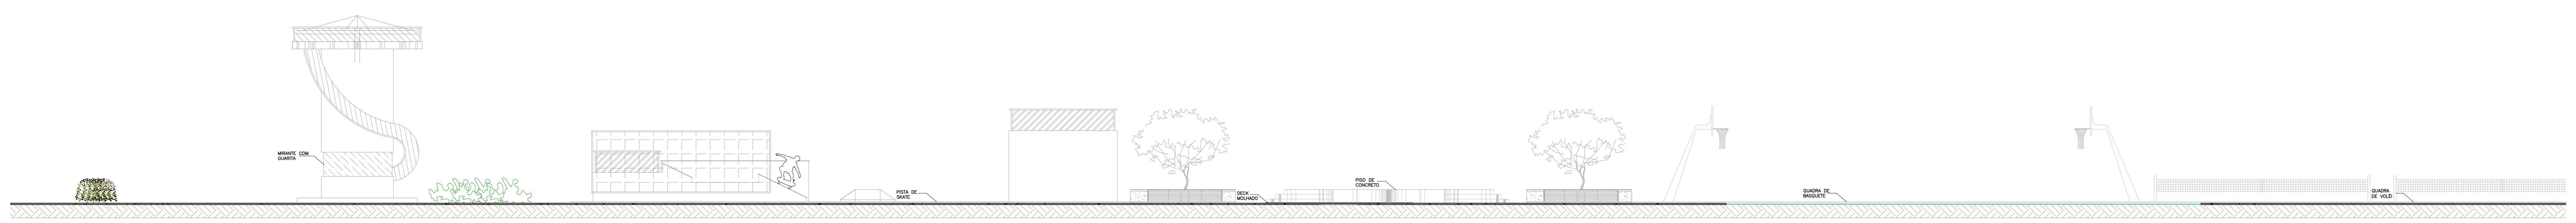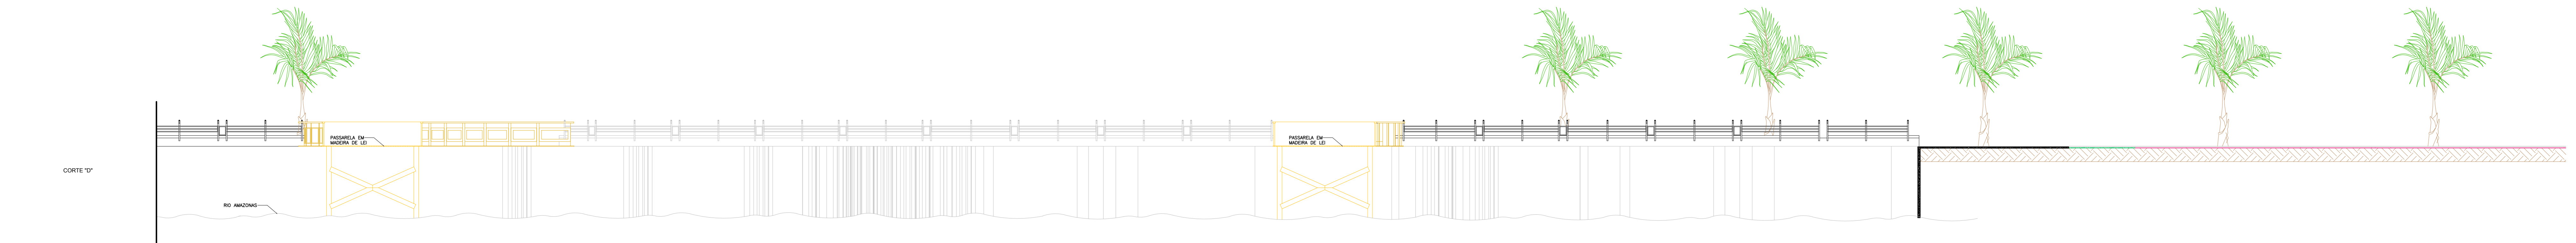


UNIFAP
 Universidade Federal do Amapá

ARQUITETURA E URBANISMO
 CAMPUS DE SANTANA













ORIENTADOR: JOSÉ MARCELO MEDEIROS
 COORIENTADOR: ----

ACADEMICA: TABATÁ RIBEIRO


DISCIPLINA: PROJETO DE TCC II

CONTEUDO: PLANTA DE CORTE	ESCALA: 1/125	FRANCHA: 06/08
NOTA: _____		






DETALHES BANCOS

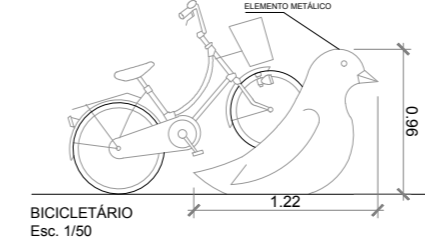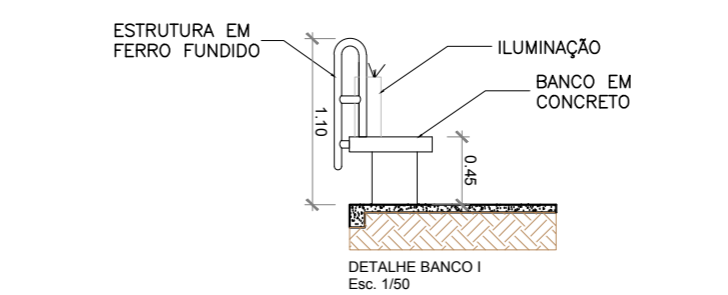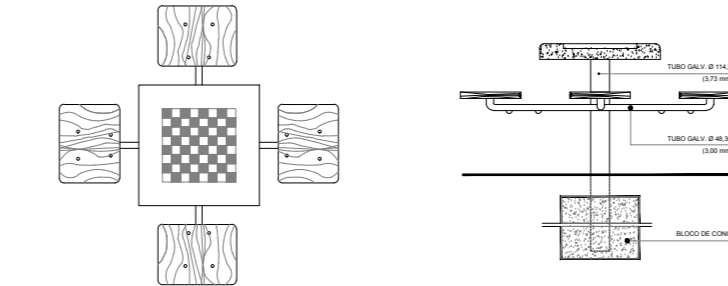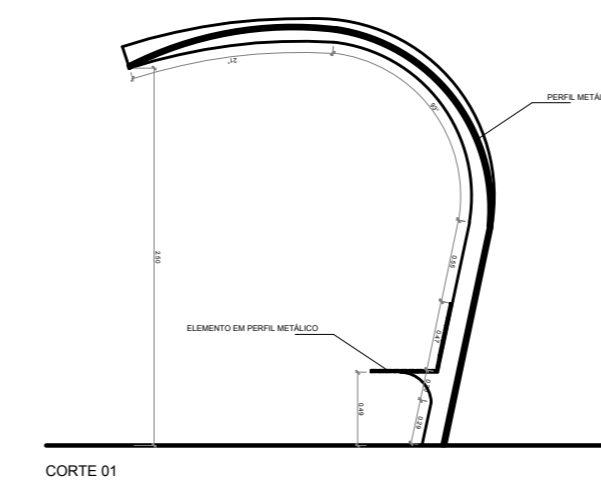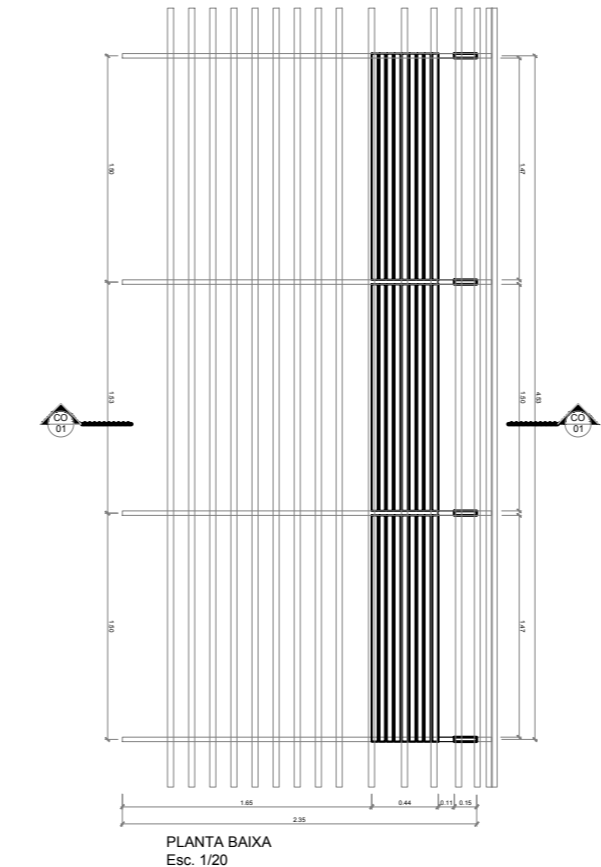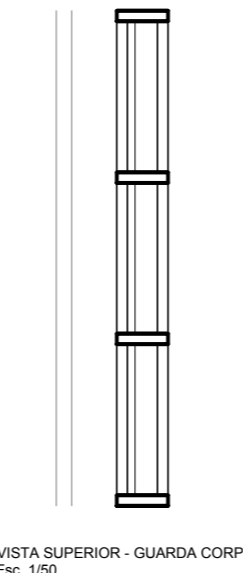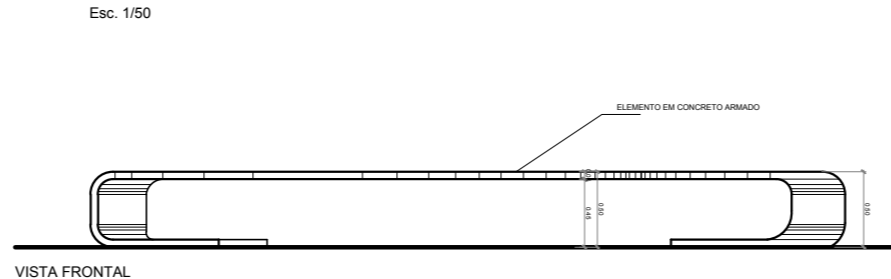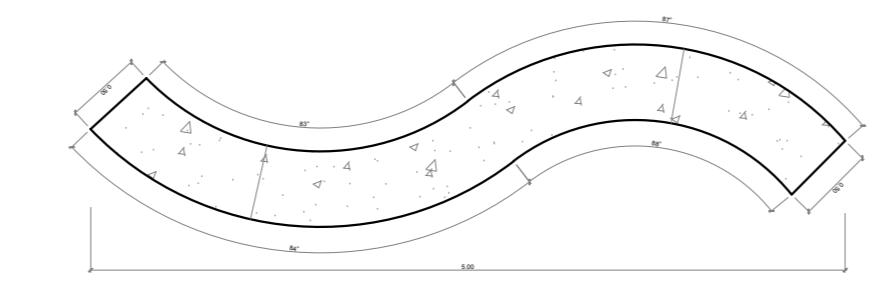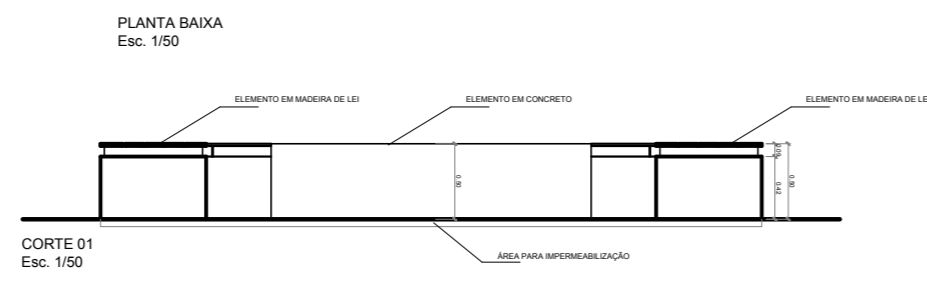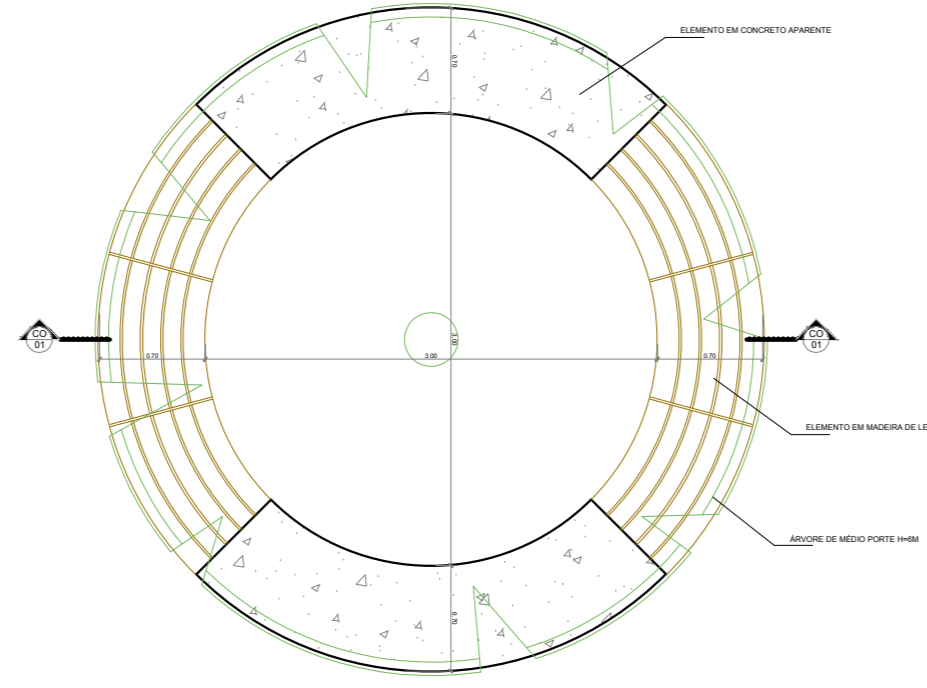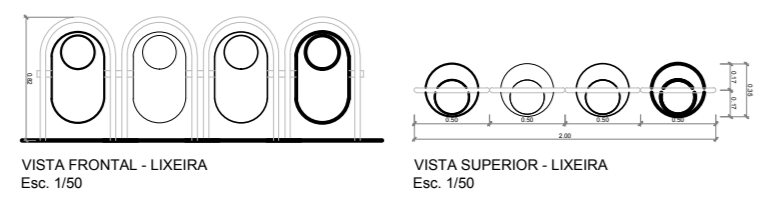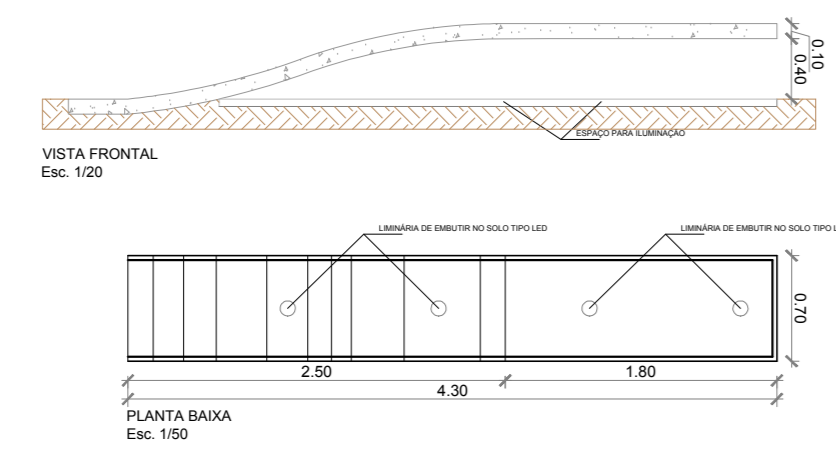

ILUMINAÇÃO

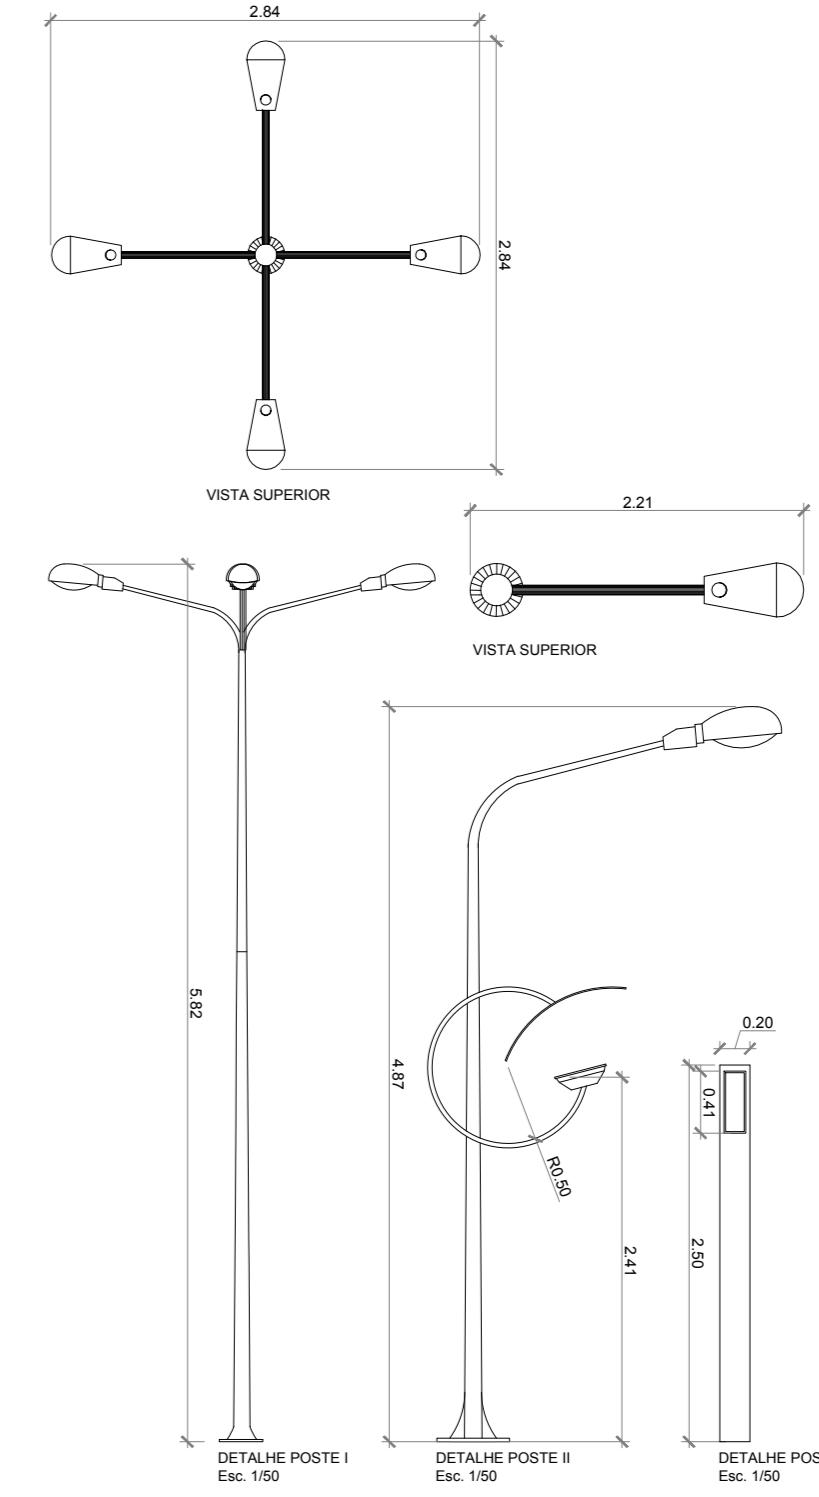

PLAY GROUND

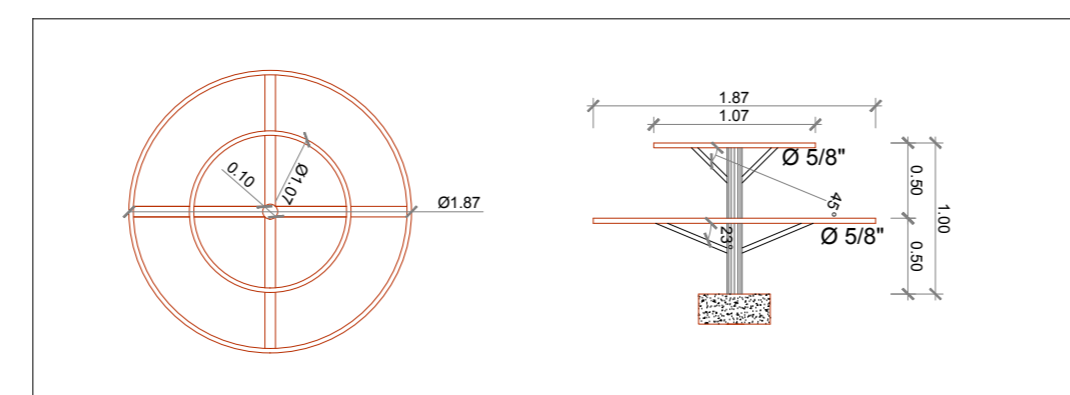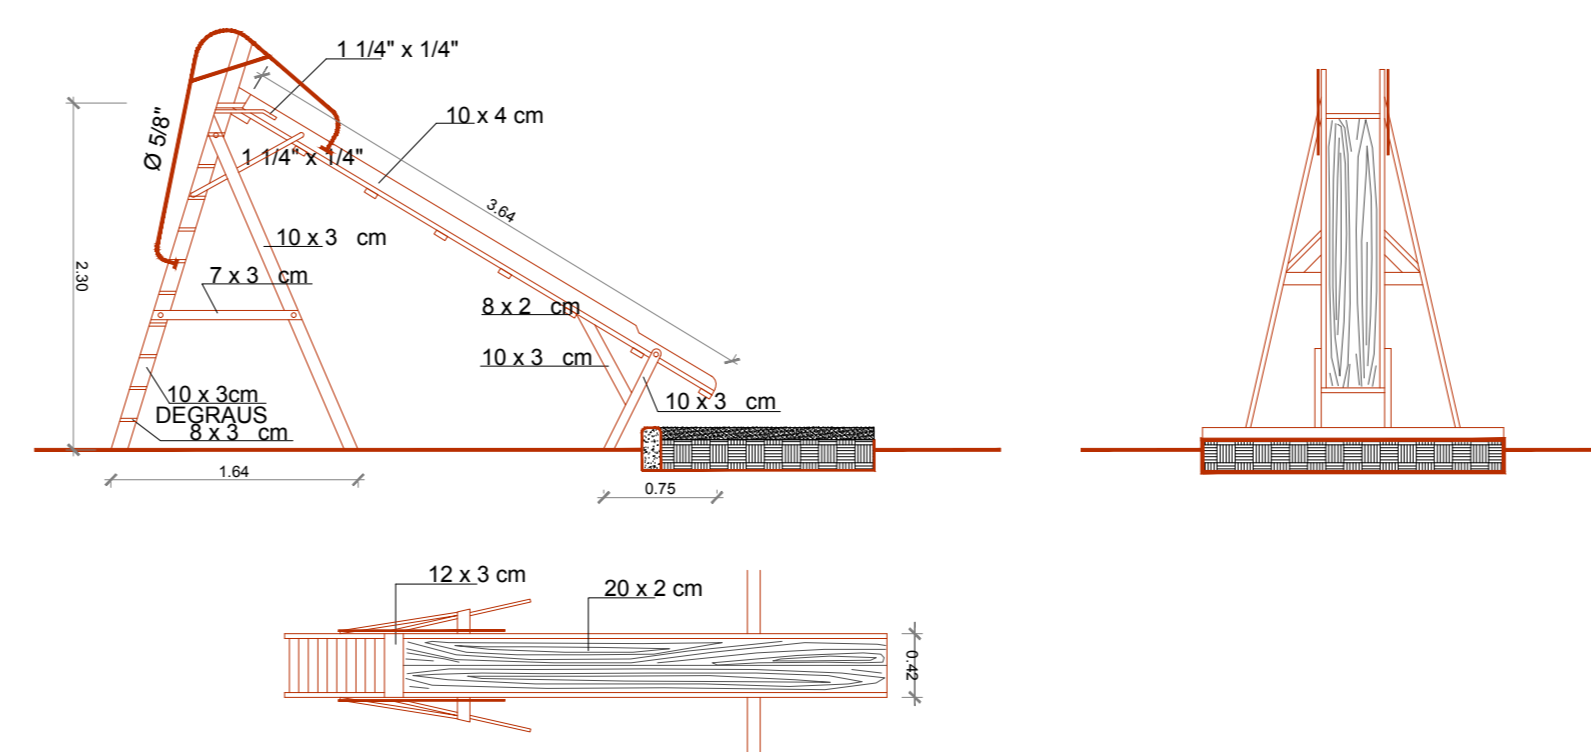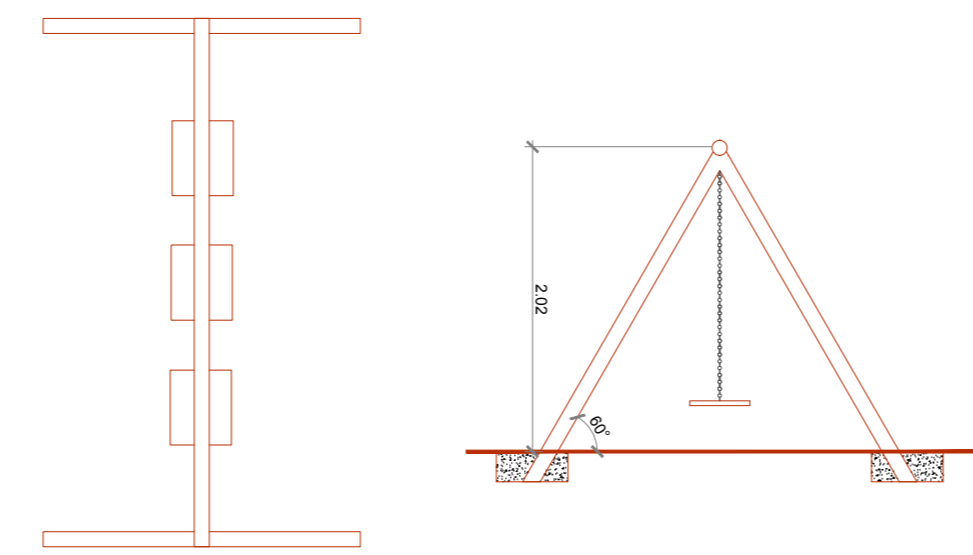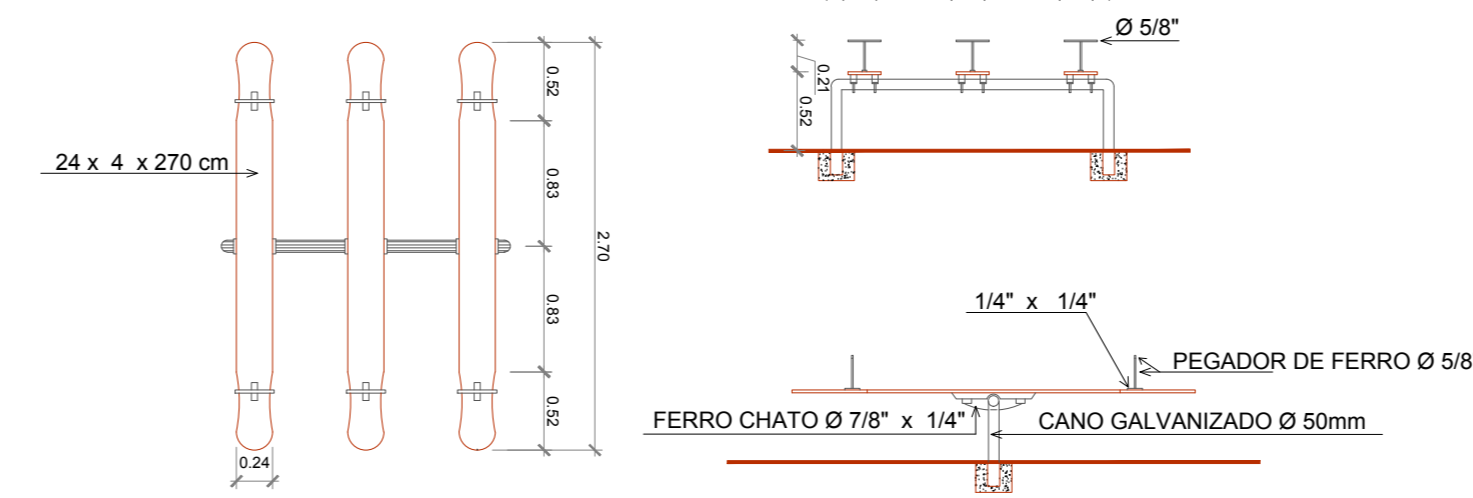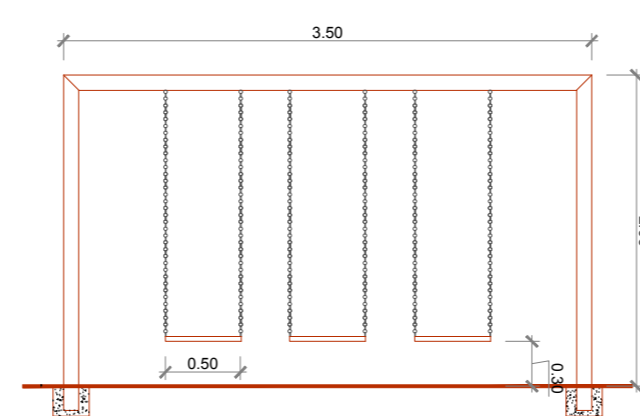


UNIFAP
Universidade Federal do Amapá

ARQUITETURA E URBANISMO
CAMPUS DE SANTANA

ORIENTADOR: JOSÉ MARCELO MEDEIROS

COORDENADOR: -----

ACADÊMICA: TABATÁ RIBEIRO

DISCIPLINA: PROJETO DE TCC II

CONTEÚDO: MOBILIÁRIO	ESCALA: 1/50	FRANCHA: 07/08
-------------------------	-----------------	-------------------



LEGENDA
MEMORIAL BOTÂNICO

Vegetação: Grande/Médio Porte

Código	Símbolo	Nome Botânico	Nome Popular	
1		Roystonia oleracea	PALMEIRA-IMPERIAL	
2		Sapindus saponaria L.	SABONETEIRA	
3		Bauhinia Variegata L.	PATA-DE-VACA	
4		Tibouchina granulosa	QUIARESMEIRA	
5		Pouteria Calmito	Abu	
6		Inga Cinnamomea spruce	INGÁ-CHILENO	
7		Cassia fistula L.	CHUVA-DE-OURO	
13		Mauritia flexuosa	BURITI	
14		Euterpe oleracea	AÇAÍ	
15		Cassia fistula L.	PALMEIRA-REAL-DE-CUBA	
16		Genostigma tocaninum ducke	PAU PRETO	
17		Handroanthus Pentstaphylia	IPÊ-ROXO	

LEGENDA

MEMORIAL BOTÂNICO

Vegetação: porte Herbáceos / Herbustivos

Código	Símbolo	Nome Botânico	Nome Popular	
21		Zoysia japonica	ESMERALDA	
17		Tradescantia pallida purpurea	TRAPOERABA-ROCHA	
18		Duranta erecta aurea	PINGO-DE-OURO	
19		Alzamia cathartica	ALAMANDA	
20		Catharanthus roseus	VINCA	
8		Hibiscus rosa-sinensis	PAPÓULA	
9		Heliconia psittacorum	HELICÓNA-PAPAGAIO	
12		Monrighardia linifera	ANINGA	



UNIFAP
Universidade Federal do Amapá

ARQUITETURA E URBANISMO
CAMPUS DE SANTANA

ORIENTADOR: JOSÉ MARCELO MEDEIROS

COORDENADOR: -----

ACADÊMICA: TABATÁ RIBEIRO

DISCIPLINA: PROJETO DE TCC II

CONTEÚDO: VEGETAÇÃO (PAISAGISMO)	ESCALA: INDICADA NOTA: _____	FRANCHA: 08/08
--	------------------------------------	--------------------------