


PLANTA BAIXA – SITUAÇÃO ATUAL  
ESC.: 1/500

### Legenda

- 1 – campo gramado
- 2 – arquibancada
- 3 – vestiários
- 4 – Banheiros
- 5 – escola Guita
- 6 – quadra coberta
- 7 – Piscina

Universidade Federal do Amapá – UNIFAP Arquitetura e Urbanismo			
Trabalho de Conclusão de Curso	Orientadora: Eloane Cantuária	TURMA:	2008
PROJETO DE REVITALIZAÇÃO DE ESTÁDIO GLICÉRIO DE SOUZA MARQUES Planta Baixa Atual			
ACADÊMICAS: Aline Suzy França Trindade Aline Christiny Moura Paraense da Costa	DATA: Março/2013	ESCALA: 1/500	FOLHA Nº: A-01

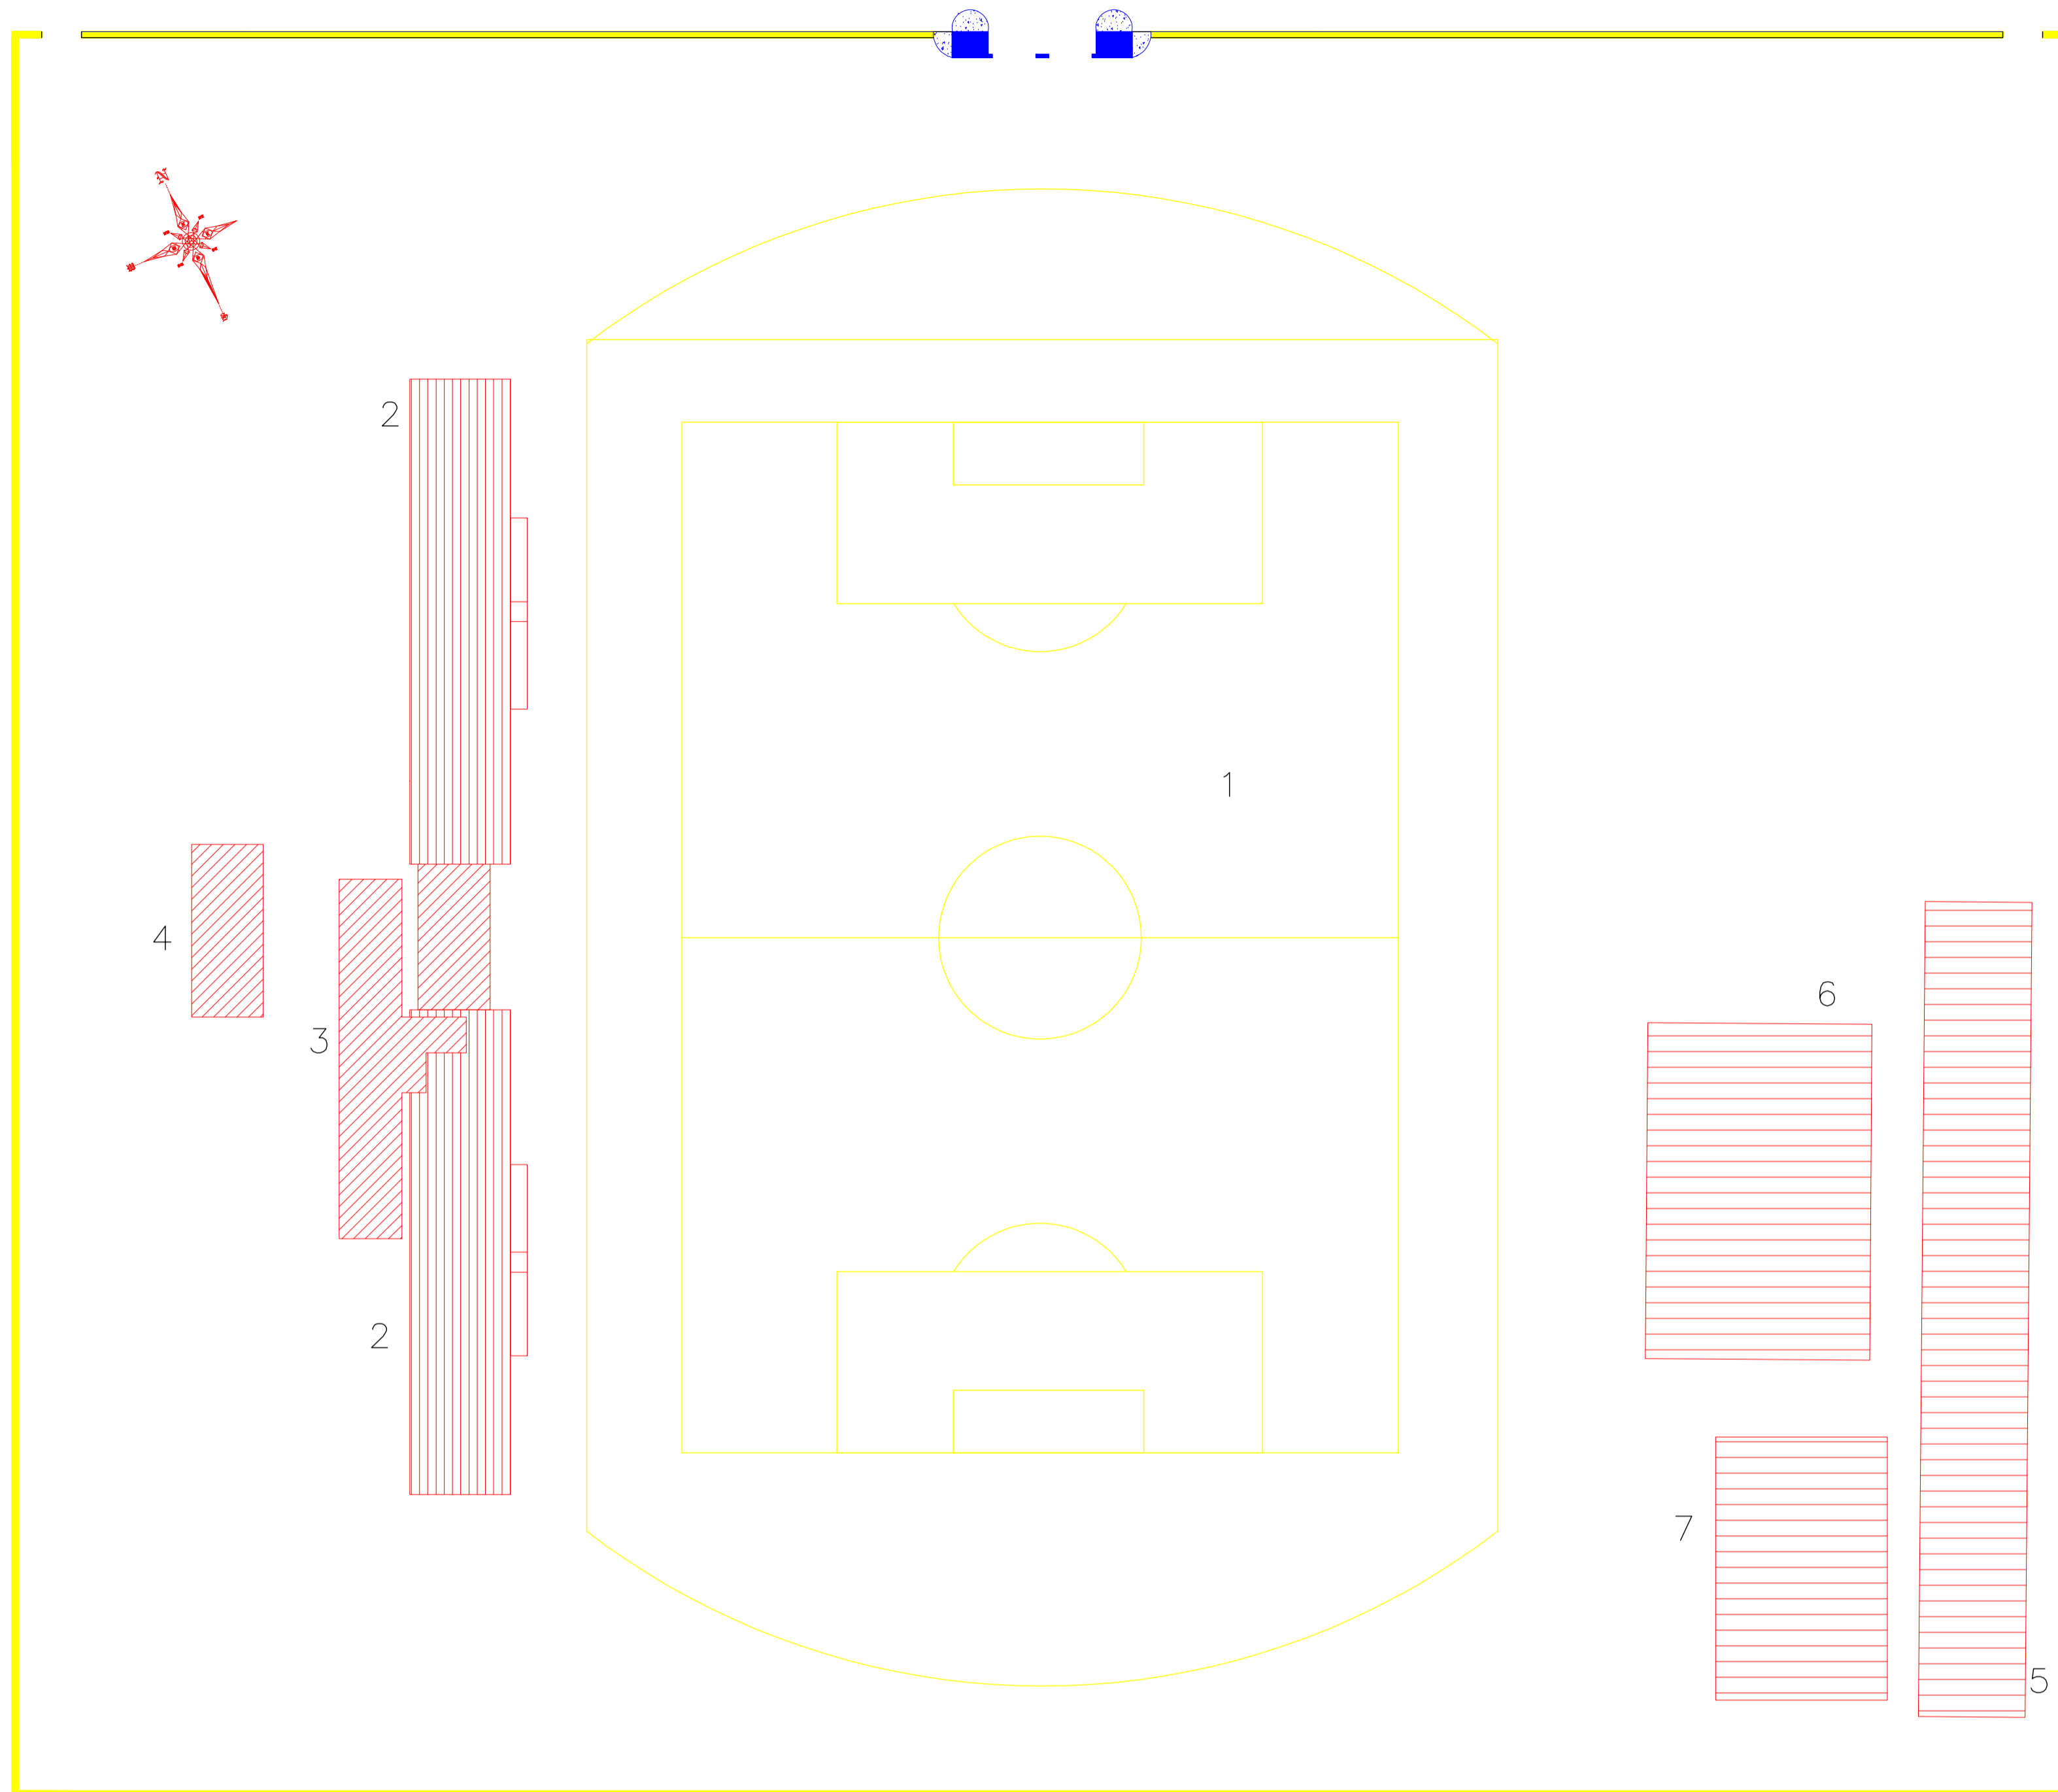

PLANTA DE DEMOLIÇÃO, RESTAURAÇÃO E REVITALIZAÇÃO  
 Esc. : 1/500


# Legenda

Demolido \_\_\_\_\_

Restaurado \_\_\_\_\_

Revitalizado \_\_\_\_\_

Universidade Federal do Amapá – UNIFAP Arquitetura e Urbanismo			
Trabalho de Conclusão de Curso	Orientadora: Eloane Cantuária	TURMA:	2008
PROJETO DE REVITALIZAÇÃO DE ESTÁDIO GLICÉRIO DE SOUZA MARQUES Planta de Demolição, Restauração e Revitalização			
ACADÊMICAS: Aline Suzy França Trindade Ainne Christiny Moura Paraense da Costa	DATA: Março/2013	ESCALA: 1/500	PRANCHAS Nº: A-02

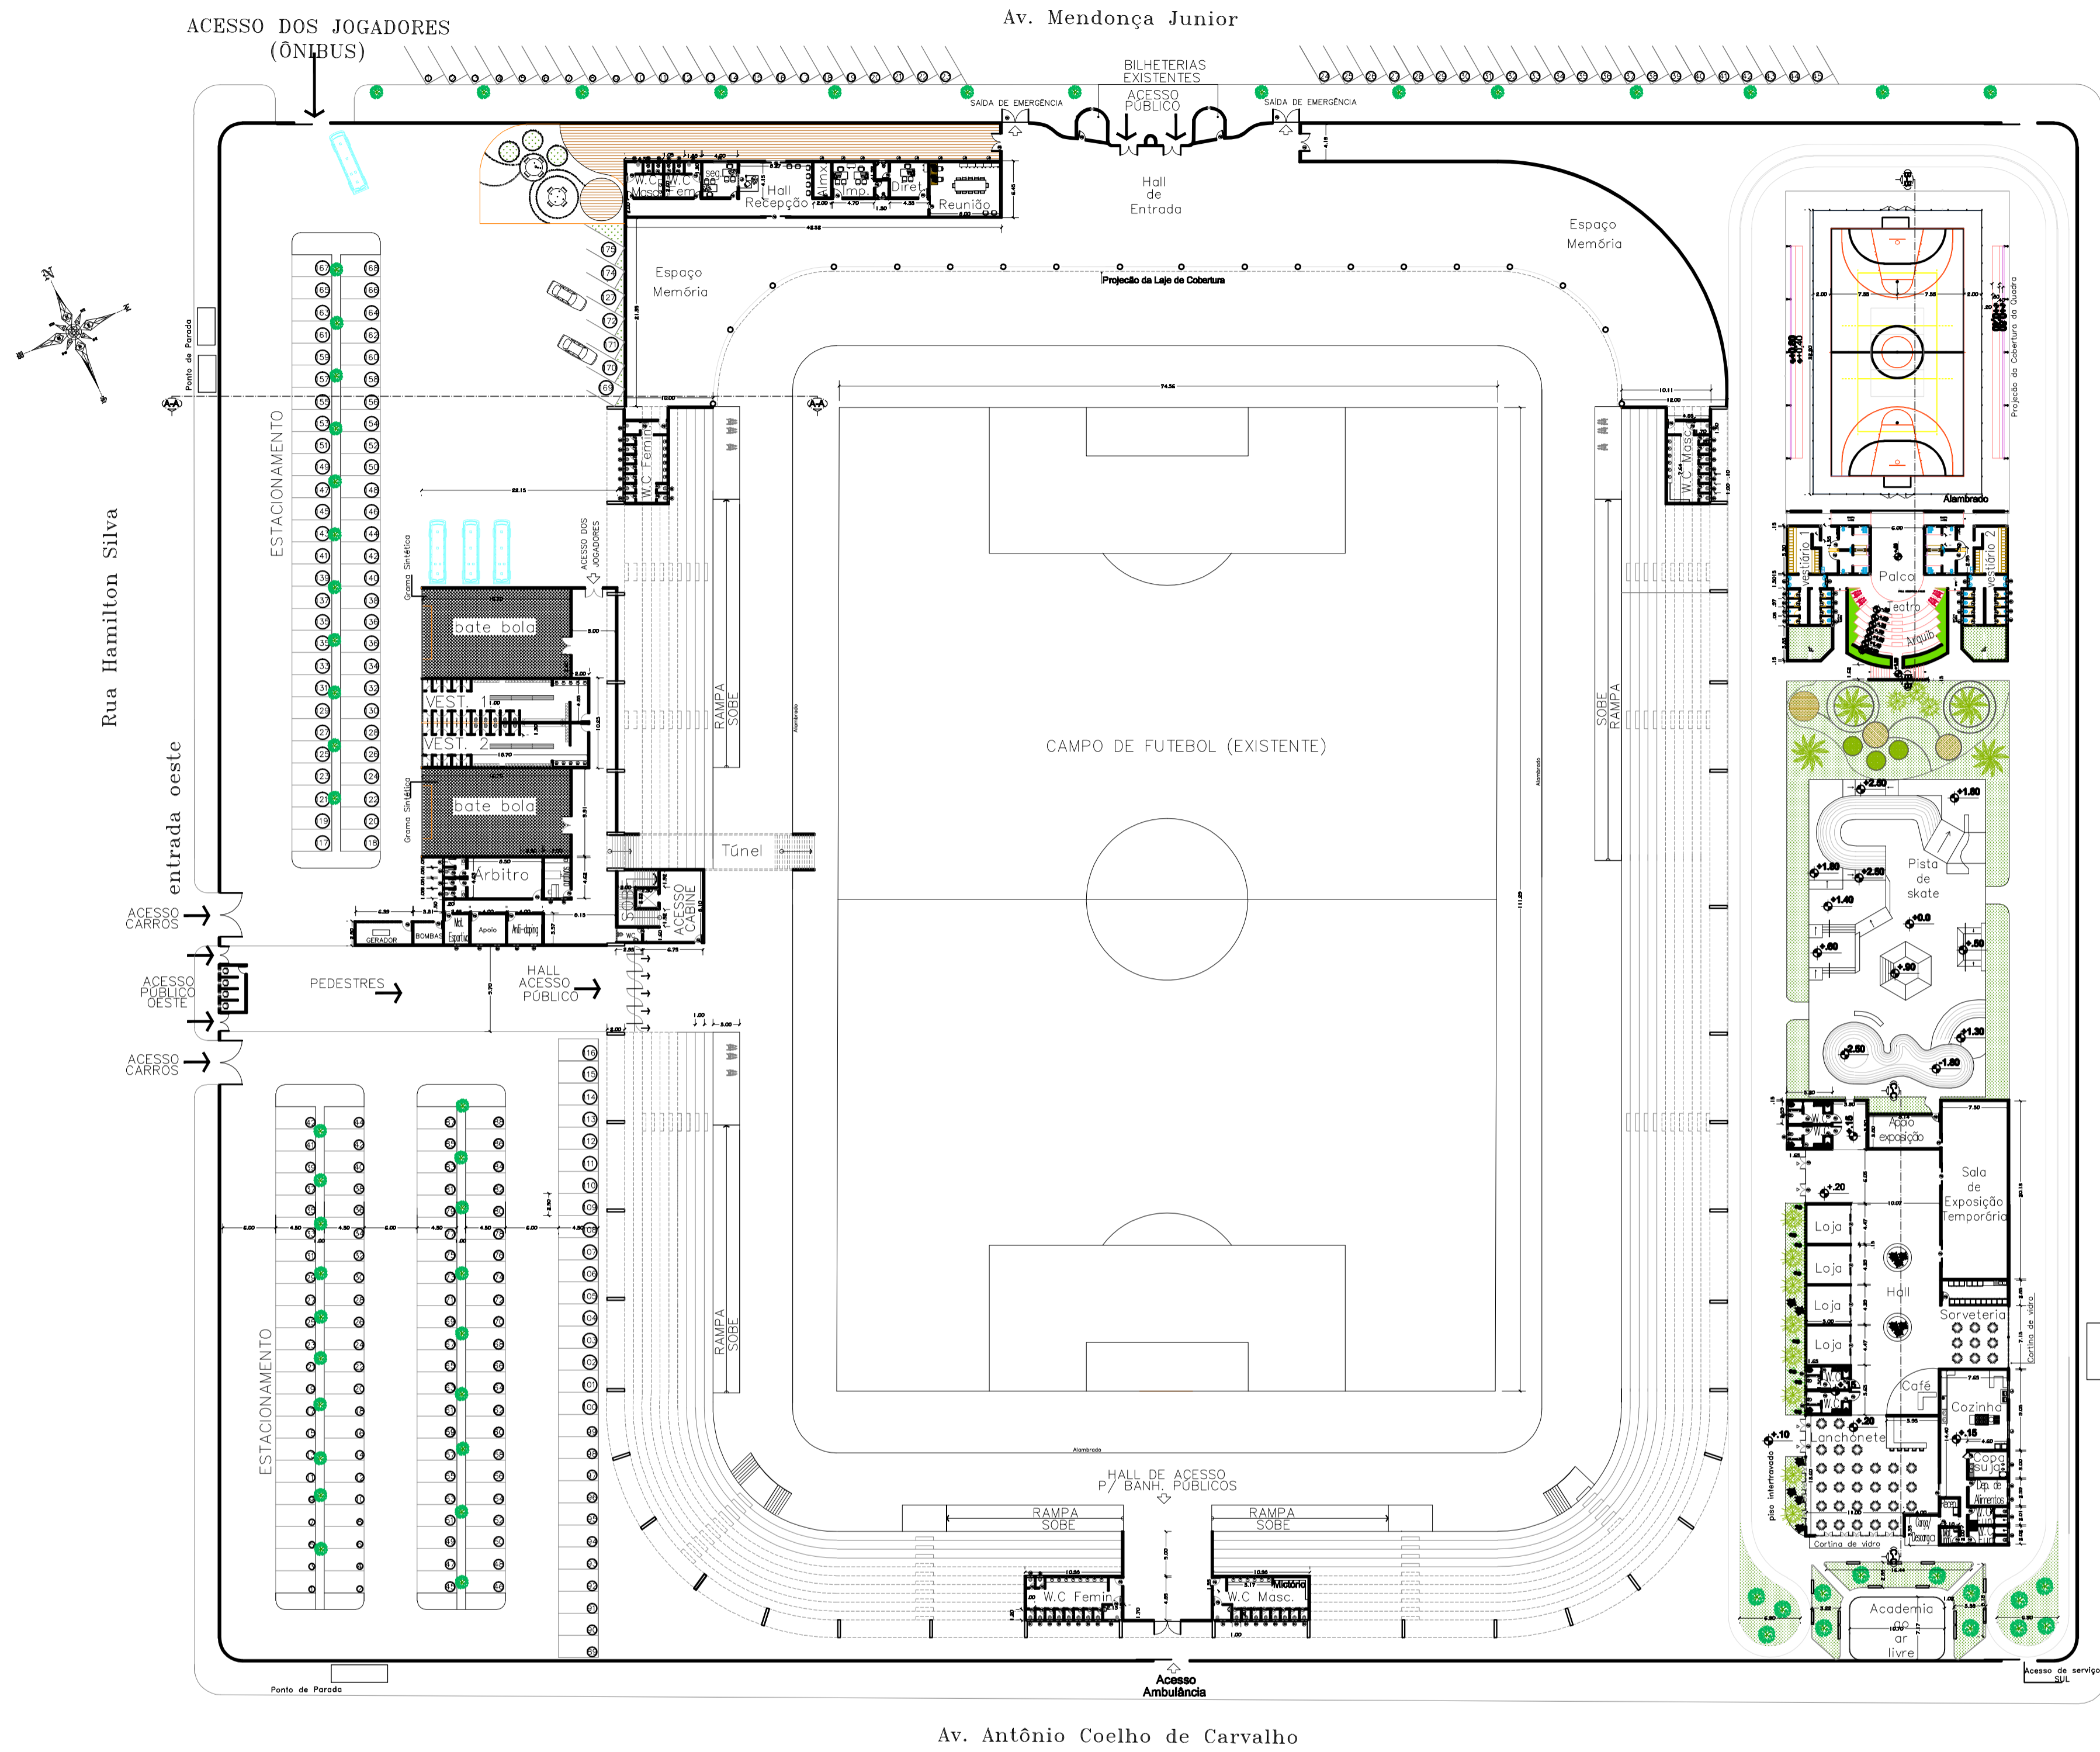

PLANTA BAIXA – NÍVEL CAMPO  
ESC. : 1/500

<b>AMBIENTES</b>	CASA DE MAQUINAS	24 m²
	DEPOSITO DE MATERIAS ESPORTIVAS	9,75 m²
	ARÇO	13 m²
	SALA DOS ARBITROS	52,5 m²
	SALA DE CURATIVOS	3,80 m²
	BATE BOLA	166 m²
	ANTI-DOPING	13,80 m²
	VESTIÁRIOS DO ATLETAS	91 m²
	TÚNEL DE ACESSO AO CAMPO	89,45 m²
	BAHEIROS PÚBLICOS	52,5 m²
	CAMPO DE FUTEBOL	8270 m²
	ARQUIBANCADAS	2000 pessoa
	BILHETERIA	14 m²


<b>ÁREAS</b>	24 m²
	9,75 m²
	13 m²
	52,5 m²
	3,80 m²
	166 m²
	13,80 m²

<b>AMBIENTES</b>	SALA DE REUNIÕES	49 m²
	LAVABOS	6 m²
	ACESSORIA DE IMPRESSA	18,8 m²
	ALMOXARIFADO	8 m²
	BANHEIRO DE FUNCIONARIOS	16,7 m²
	SALA DE SEGURANÇA	16 m²
	TEATRO DE ARENA	160 m²
	PISTA DE SKATE	718 m²
	SALA DE EXPOSIÇÕES TEMPORARIAS	150 m²
	APOIO EXPOSIÇÃO	30 m²
	CARGA E DESCARGA	12 m²
	LOJAS	2 m² (cada)
	SORVETERIA	75 m²

<b>ÁREAS</b>	49 m²
	6 m²
	18,8 m²
	8 m²
	16,7 m²
	16 m²
	160 m²

<b>ESQUADRIAS</b>	REF.	LARG.	ALT.	PEITORIL	ÁREA
	JANELAS:				
	J1	2.00	2.50	1.00	5.00 m²
	J2	1.50	2.50	1.00	3.75 m²
	PORTAS:				
	P1	0.80	2.10	-	1.68 m²
	P2	0.80	2.10	-	1.68 m²
	P3	1.00	2.10	-	2.10 m²
	P4	1.50	2.10	-	3.15 m²
	P5	2.00	2.50	-	5.00 m²
P6	1.30	2.10	-	2.73 m²	
P7	1.30	2.50	-	3.25 m²	
BALANCINS:					
B1	0.60	0.80	1.90	0.48 m²	
B2	1.50	0.80	1.90	1.2 m²	

Universidade Federal do Amapá – UNIFAP Arquitetura e Urbanismo									
Trabalho de Conclusão de Curso									
Orientadora: Eloane Cantuária									
TUBAL									
2008									
PROJETO DE REVITALIZAÇÃO DE ESTÁDIO GLICÉRIO DE SOUZA MARQUES Proposta: Planta Baixa – Nível Campo									
ACADÊMICAS: Aline Suzy França Trindade									
Alinne Christiny Moura Paraense da Costa									
DATA: Março/2013									
ESCALA: 1/500									
FRANCA Nº: A-03									

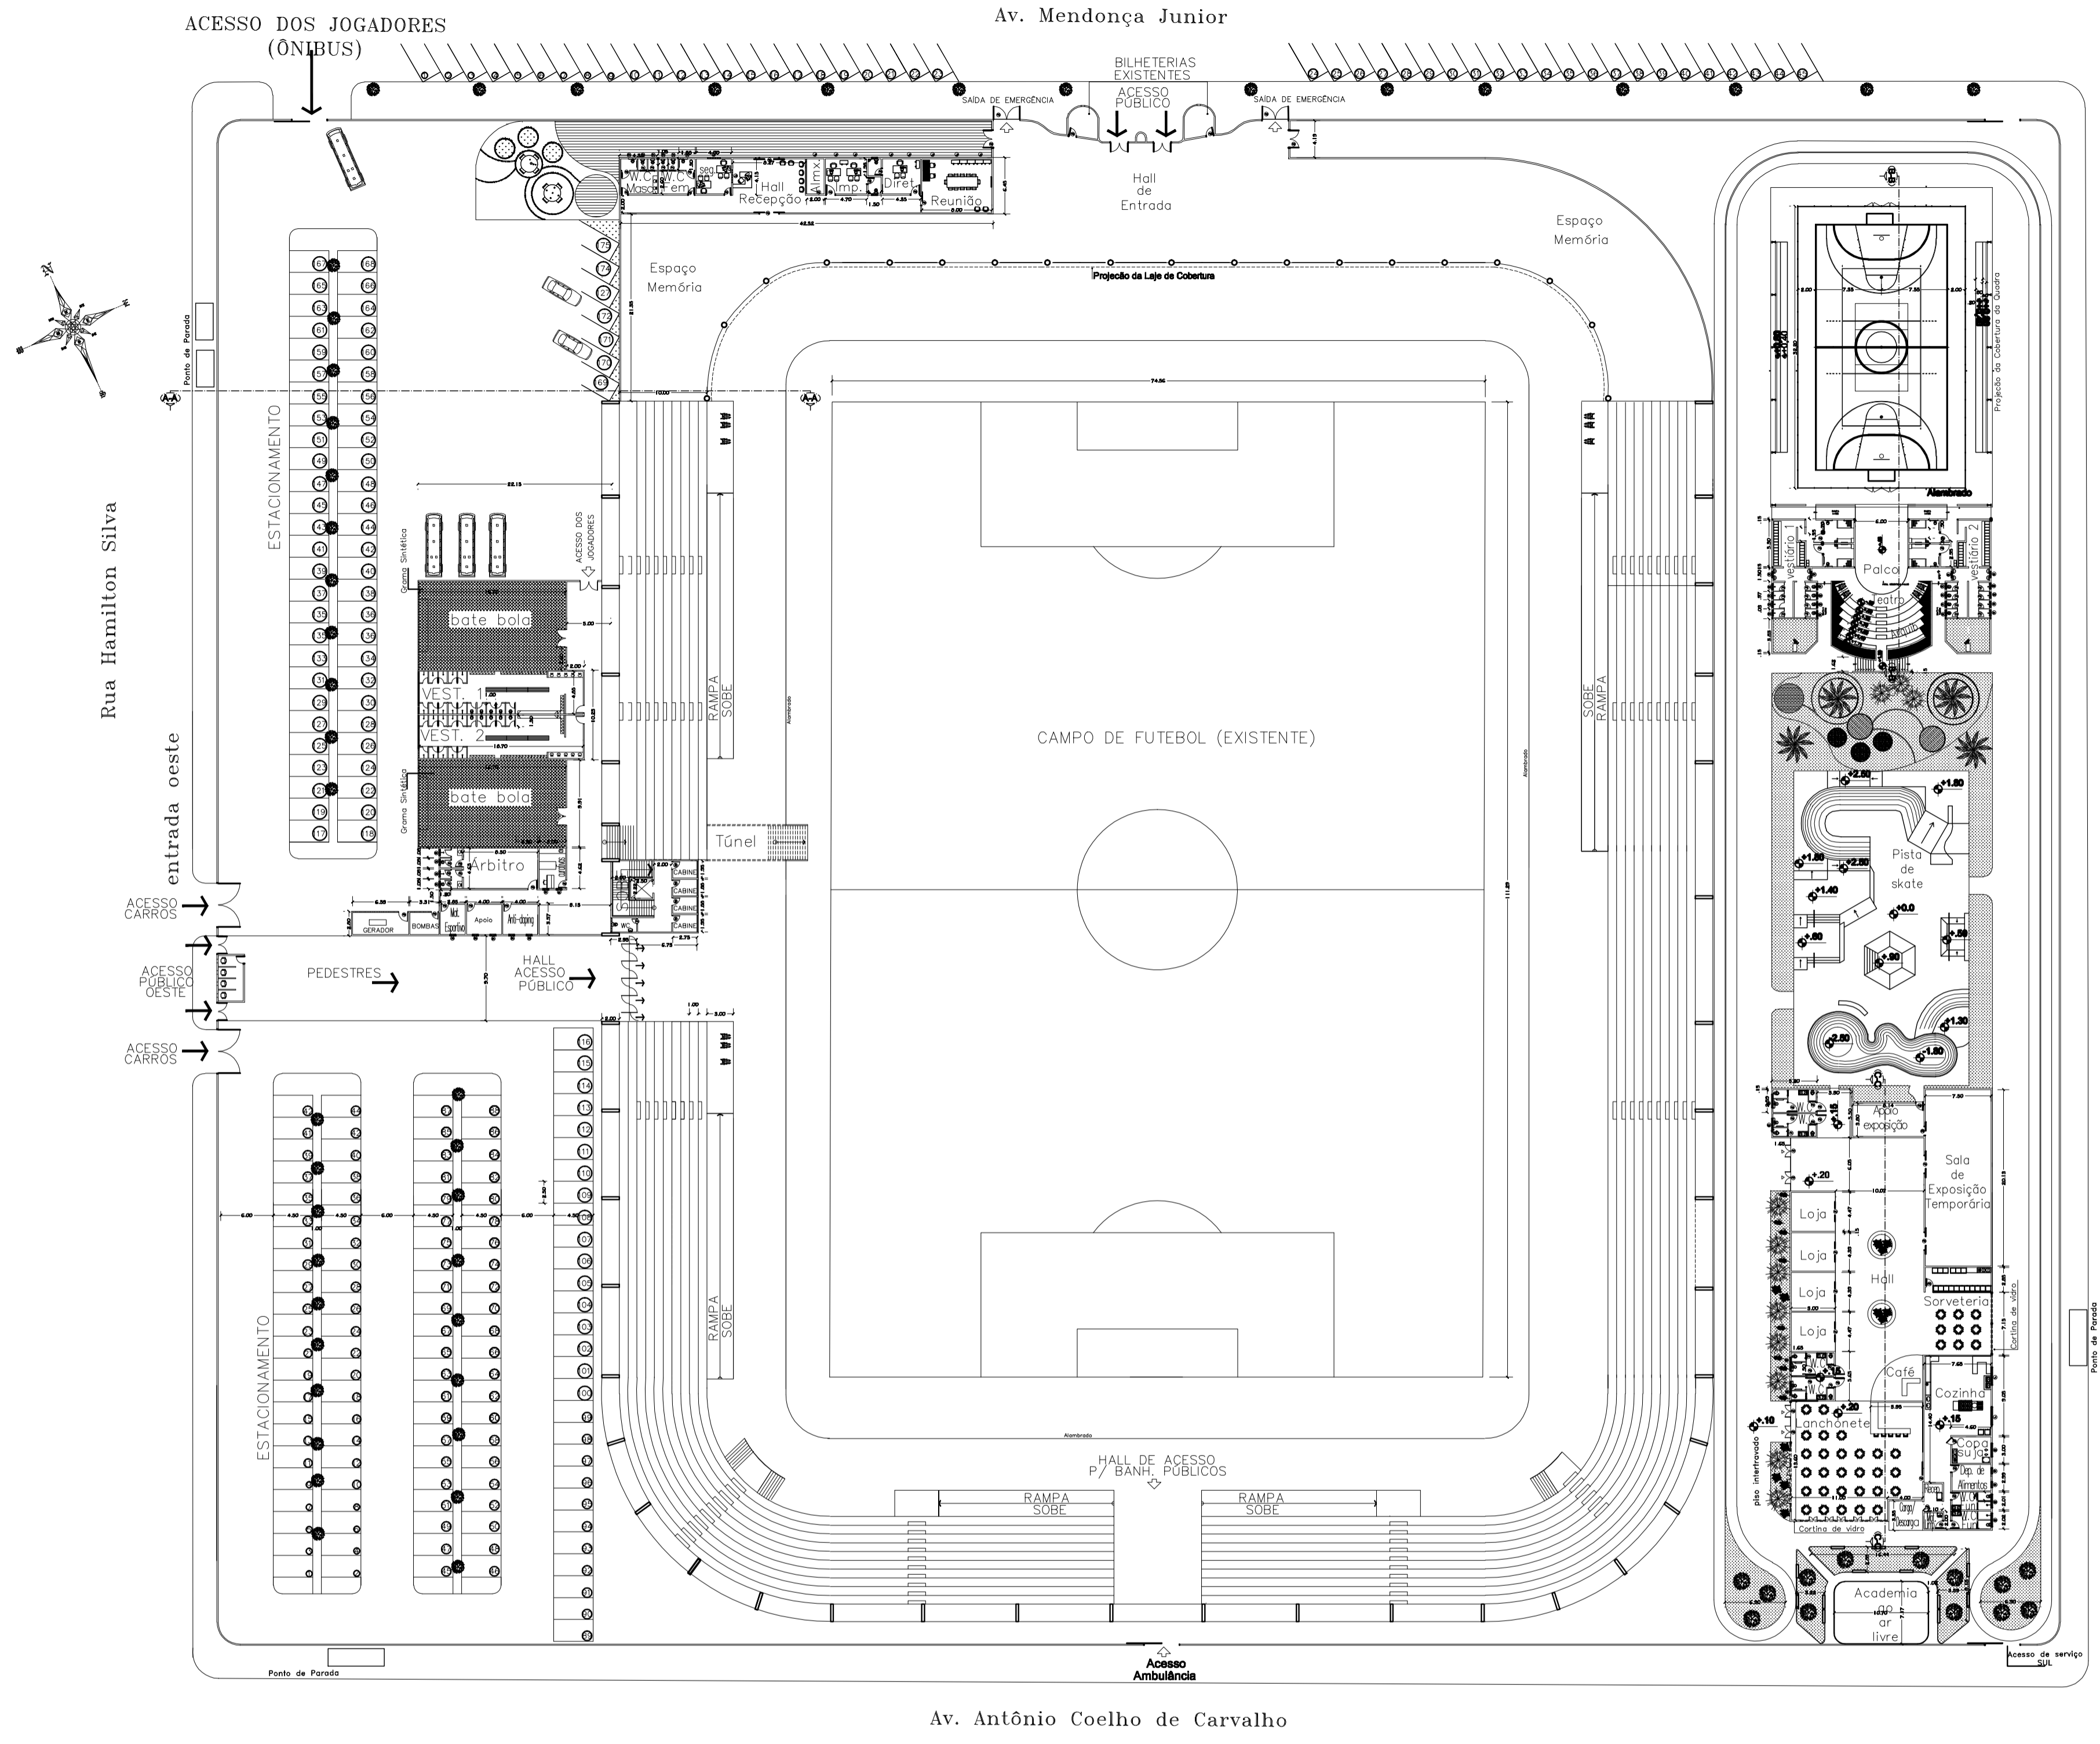

PLANTA BAIXA – NÍVEL ARQUIBANCADA  
ESC.: 1/500

<b>AMBIENTES</b>	CASA DE MAQUINAS	24 m²
	DEPOSITO DE MATERIAS ESPORTIVAS	9,75 m²
	ARÇO	13 m²
	SALA DOS ARBITROS	52,5 m²
	SALA DE CURATIVOS	3,80 m²
	BATE BOLA	166 m²
	ANTI-DOPING	13,80 m²
	VESTIÁRIOS DO ATLETAS	91 m²
	TUNEL DE ACESSO AO CAMPO	89,45 m²
	BAHEIROS PÚBLICOS	52,5 m²
	CAMPO DE FUTEBOL	8270 m²
	ARQUIBANCADAS	2000 pessoa
	BILHETERIA	14 m²
	CABINA DE TRANSMISSÃO	78 m²
	ESPAÇO MEMÓRIA	530 m²
	DIRETORIA	17,40 m²
	HALL/ RECEPTÃO	50 m²

<b>ÁREAS</b>	49 m²
	6 m²
	18,8 m²
	8 m²
	16,7 m²
	16 m²
	160 m²
	718 m²
	150 m²
	30 m²
	12 m²
	2 m² (cada)
	75 m²
	360 m²
	31 m²
	77 m²
	1026 m²

<b>AMBIENTES</b>	SALA DE REUNIÕES	49 m²
	LAVABOS	6 m²
	ACESSÓRIA DE IMPRESSA	18,8 m²
	ALMOXARIFADO	8 m²
	BANHEIRO DE FUNCIONARIOS	16,7 m²
	SALA DE SEGURANÇA	16 m²
	TEATRO DE ARENA	160 m²
	PISTA DE SKATE	718 m²
	SALA DE EXPOSIÇÕES TEMPORARIAS	150 m²
	APOIO EXPOSIÇÃO	30 m²
	CARGA E DESCARGA	12 m²
	LOJAS	2 m² (cada)
	SORVETERIA	75 m²
	LANÇONETE	360 m²
	CAFÉ	31 m²
	ACADEMIA AO AR LIVRE	77 m²
	PISTA DE CAMINHADA	1026 m²

<b>ÁREAS</b>	49 m²
	6 m²
	18,8 m²
	8 m²
	16,7 m²
	16 m²
	160 m²
	718 m²
	150 m²
	30 m²
	12 m²
	2 m² (cada)
	75 m²
	360 m²
	31 m²
	77 m²
	1026 m²


<b>ESQUADRIAS</b>	REF.	LARG.	ALT.	PEITORIL	ÁREA
	JANELAS:				
	J1	2.00	2.50	1.00	5.00 m²
	J2	1.50	2.50	1.00	3.75 m²
	PORTAS:				
	P1	0.80	2.10	-	1.68 m²
	P2	0.80	2.10	-	1.68 m²
	P3	1.00	2.10	-	2.10 m²
	P4	1.50	2.10	-	3.15 m²
	P5	2.00	2.50	-	5.00 m²
	P6	1.30	2.10	-	2.73 m²
	P7	1.30	2.50	-	3.25 m²
	BALANCINS:				
	B1	0.60	0.80	1.90	0.48 m²
	B2	1.50	0.80	1.90	1.2 m²

Universidade Federal do Amapá – UNIFAP  
Arquitetura e Urbanismo


Trabalho de Conclusão de Curso | Orientadora: Eloane Cantuária | TURMA: 2008

PROJETO DE REVITALIZAÇÃO DE ESTÁDIO  
GLICÉRIO DE SOUZA MARQUES  
Proposta: Planta Baixa – Nível Arquibancada


ACADÊMICAS: Aline Suzy França Trindade | DATA: Março/2013 | ESCALA: 1/500 | FOLHA Nº: A-04

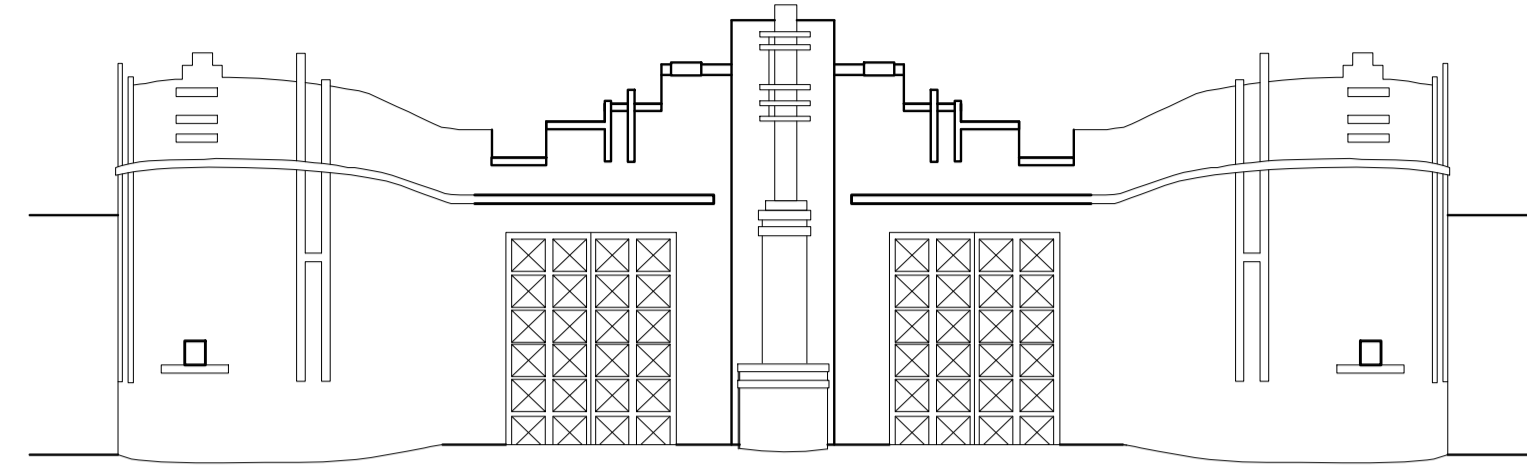


FACHADA PRINCIPAL NORTE  
ESC. : 1/125

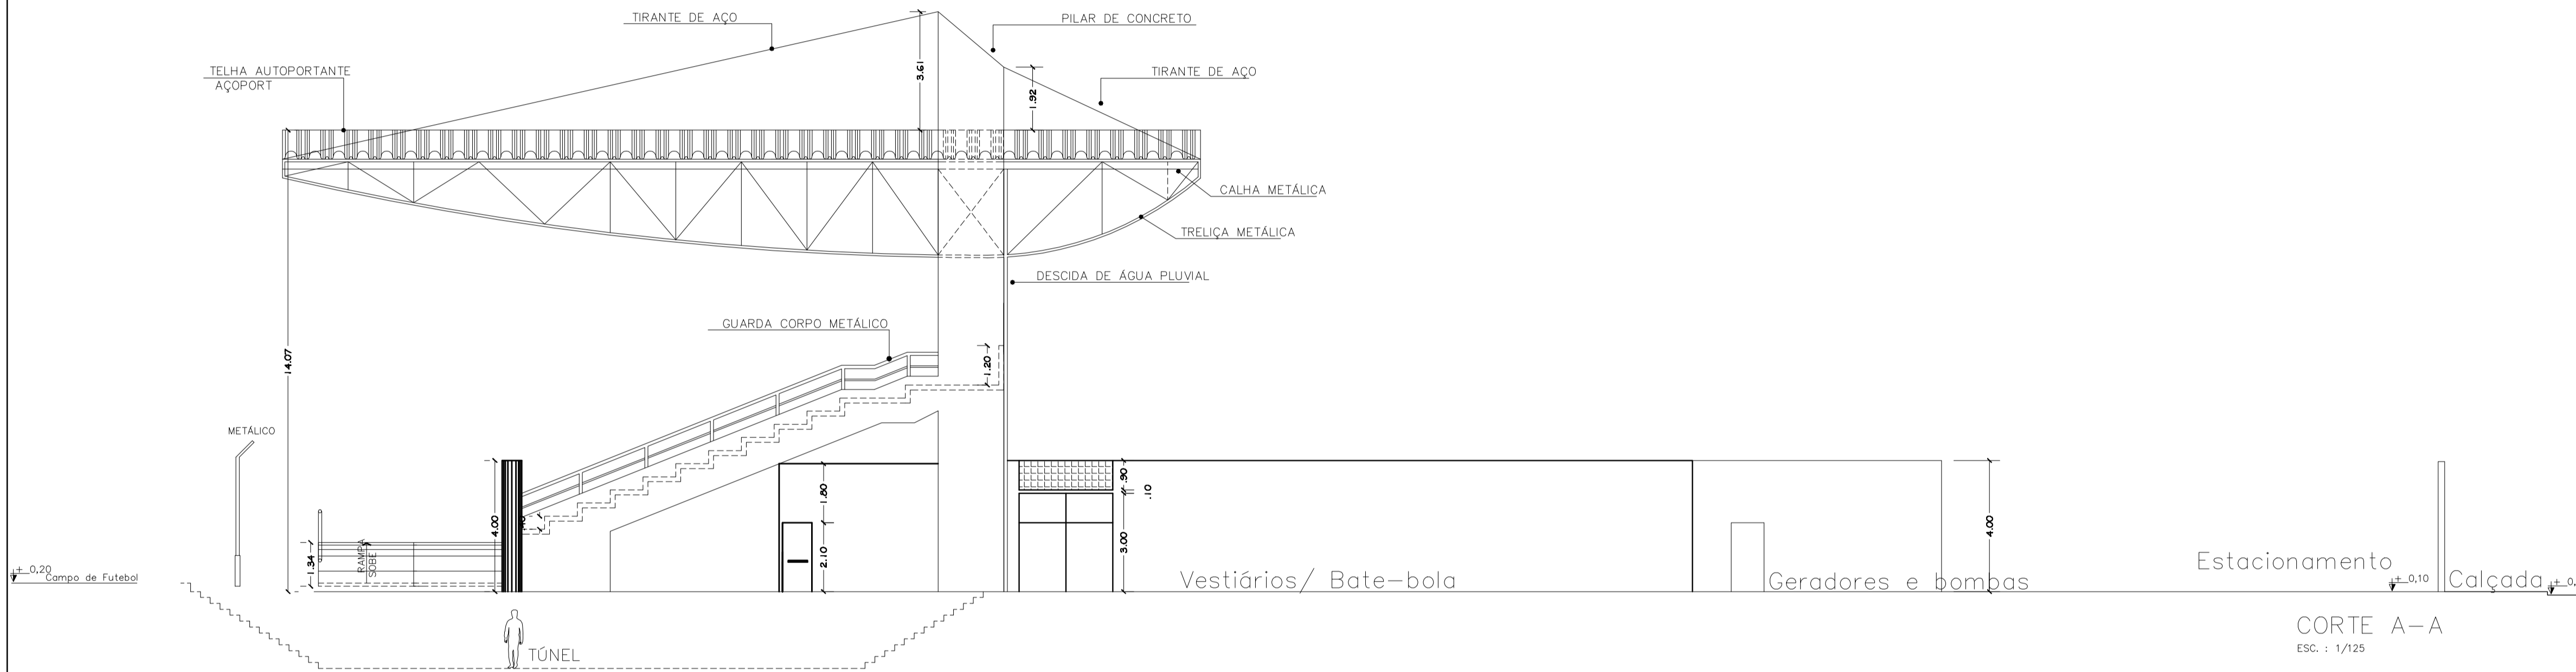

CORTE A-A  
ESC. : 1/125

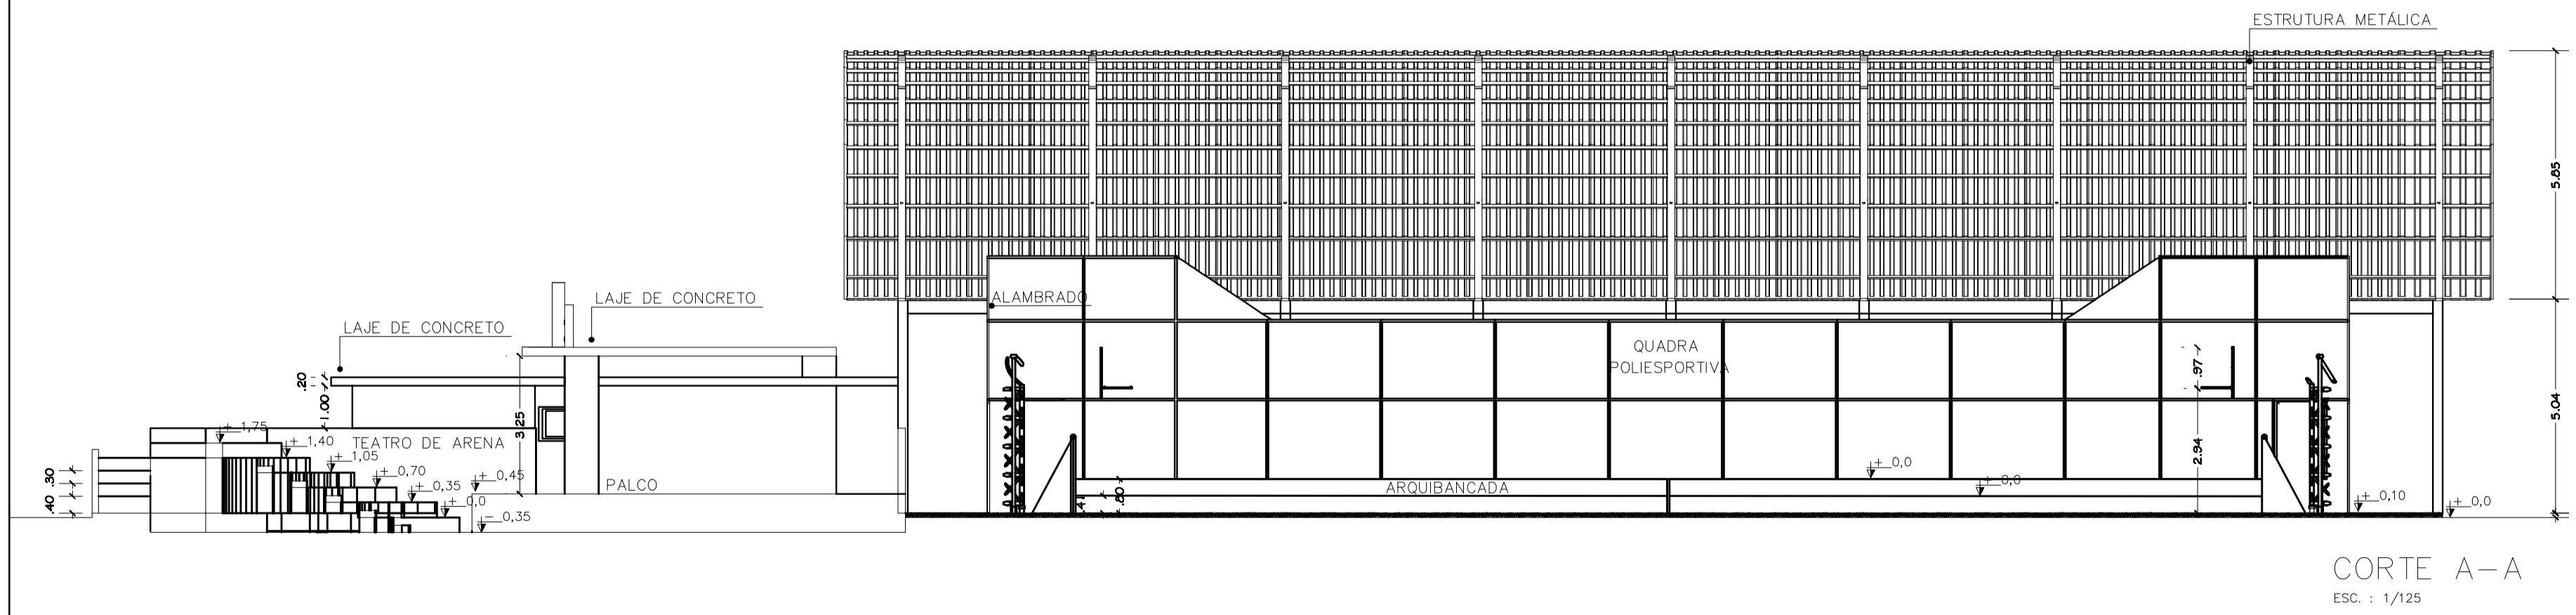

CORTE A-A  
ESC. : 1/125

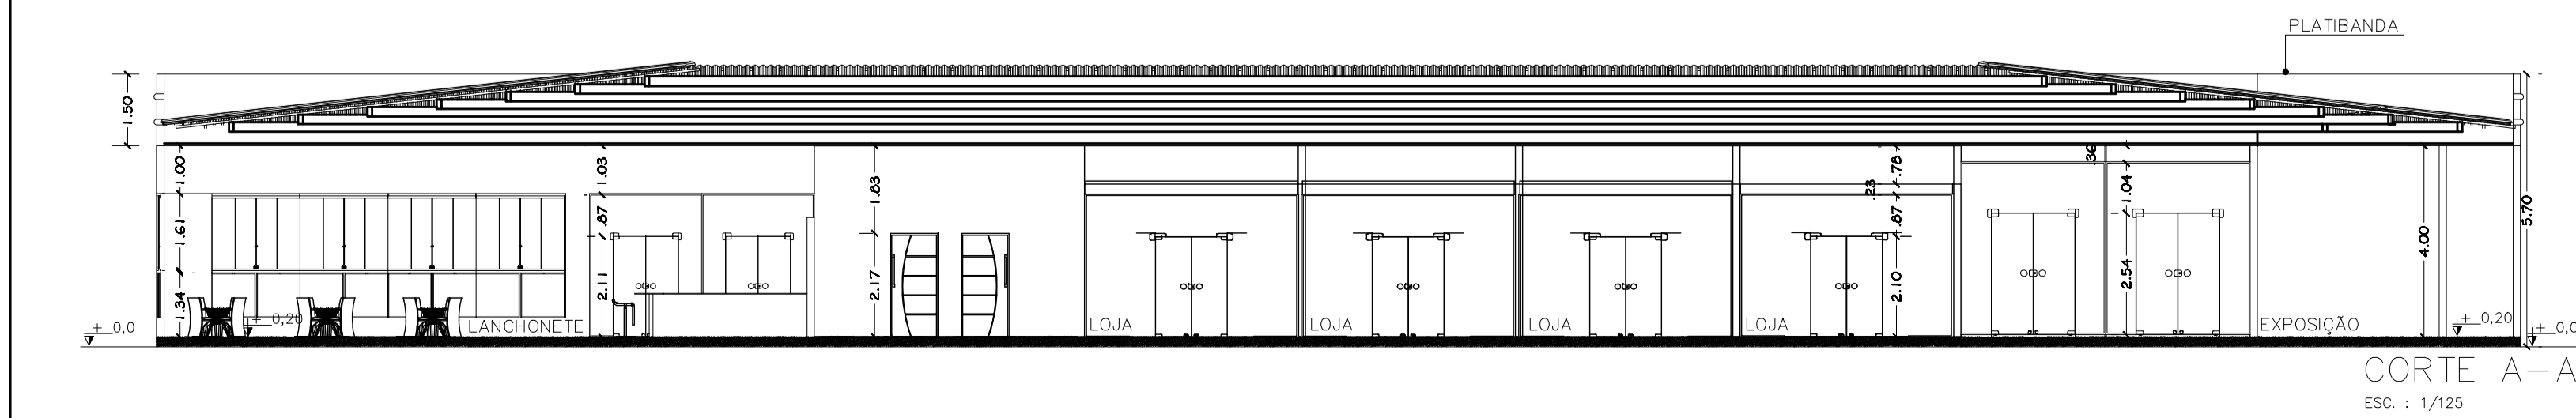


CORTE A-A  
ESC. : 1/125

Universidade Federal do Amapá – UNIFAP  
Arquitetura e Urbanismo


Trabalho de Conclusão de Curso Orientadora: Eloane Cantuária TURMA: 2008

PROJETO DE REVITALIZAÇÃO DE ESTÁDIO  
GLICÉRIO DE SOUZA MARQUES  
Proposta: Fachada Principal e Cortes

ACADÊMICAS: Aline Suzy França Trindade Aline Christiny Moura Paraense da Costa DATA: Março/2013 ESCALA: 1/125 FOLHA Nº: A-05

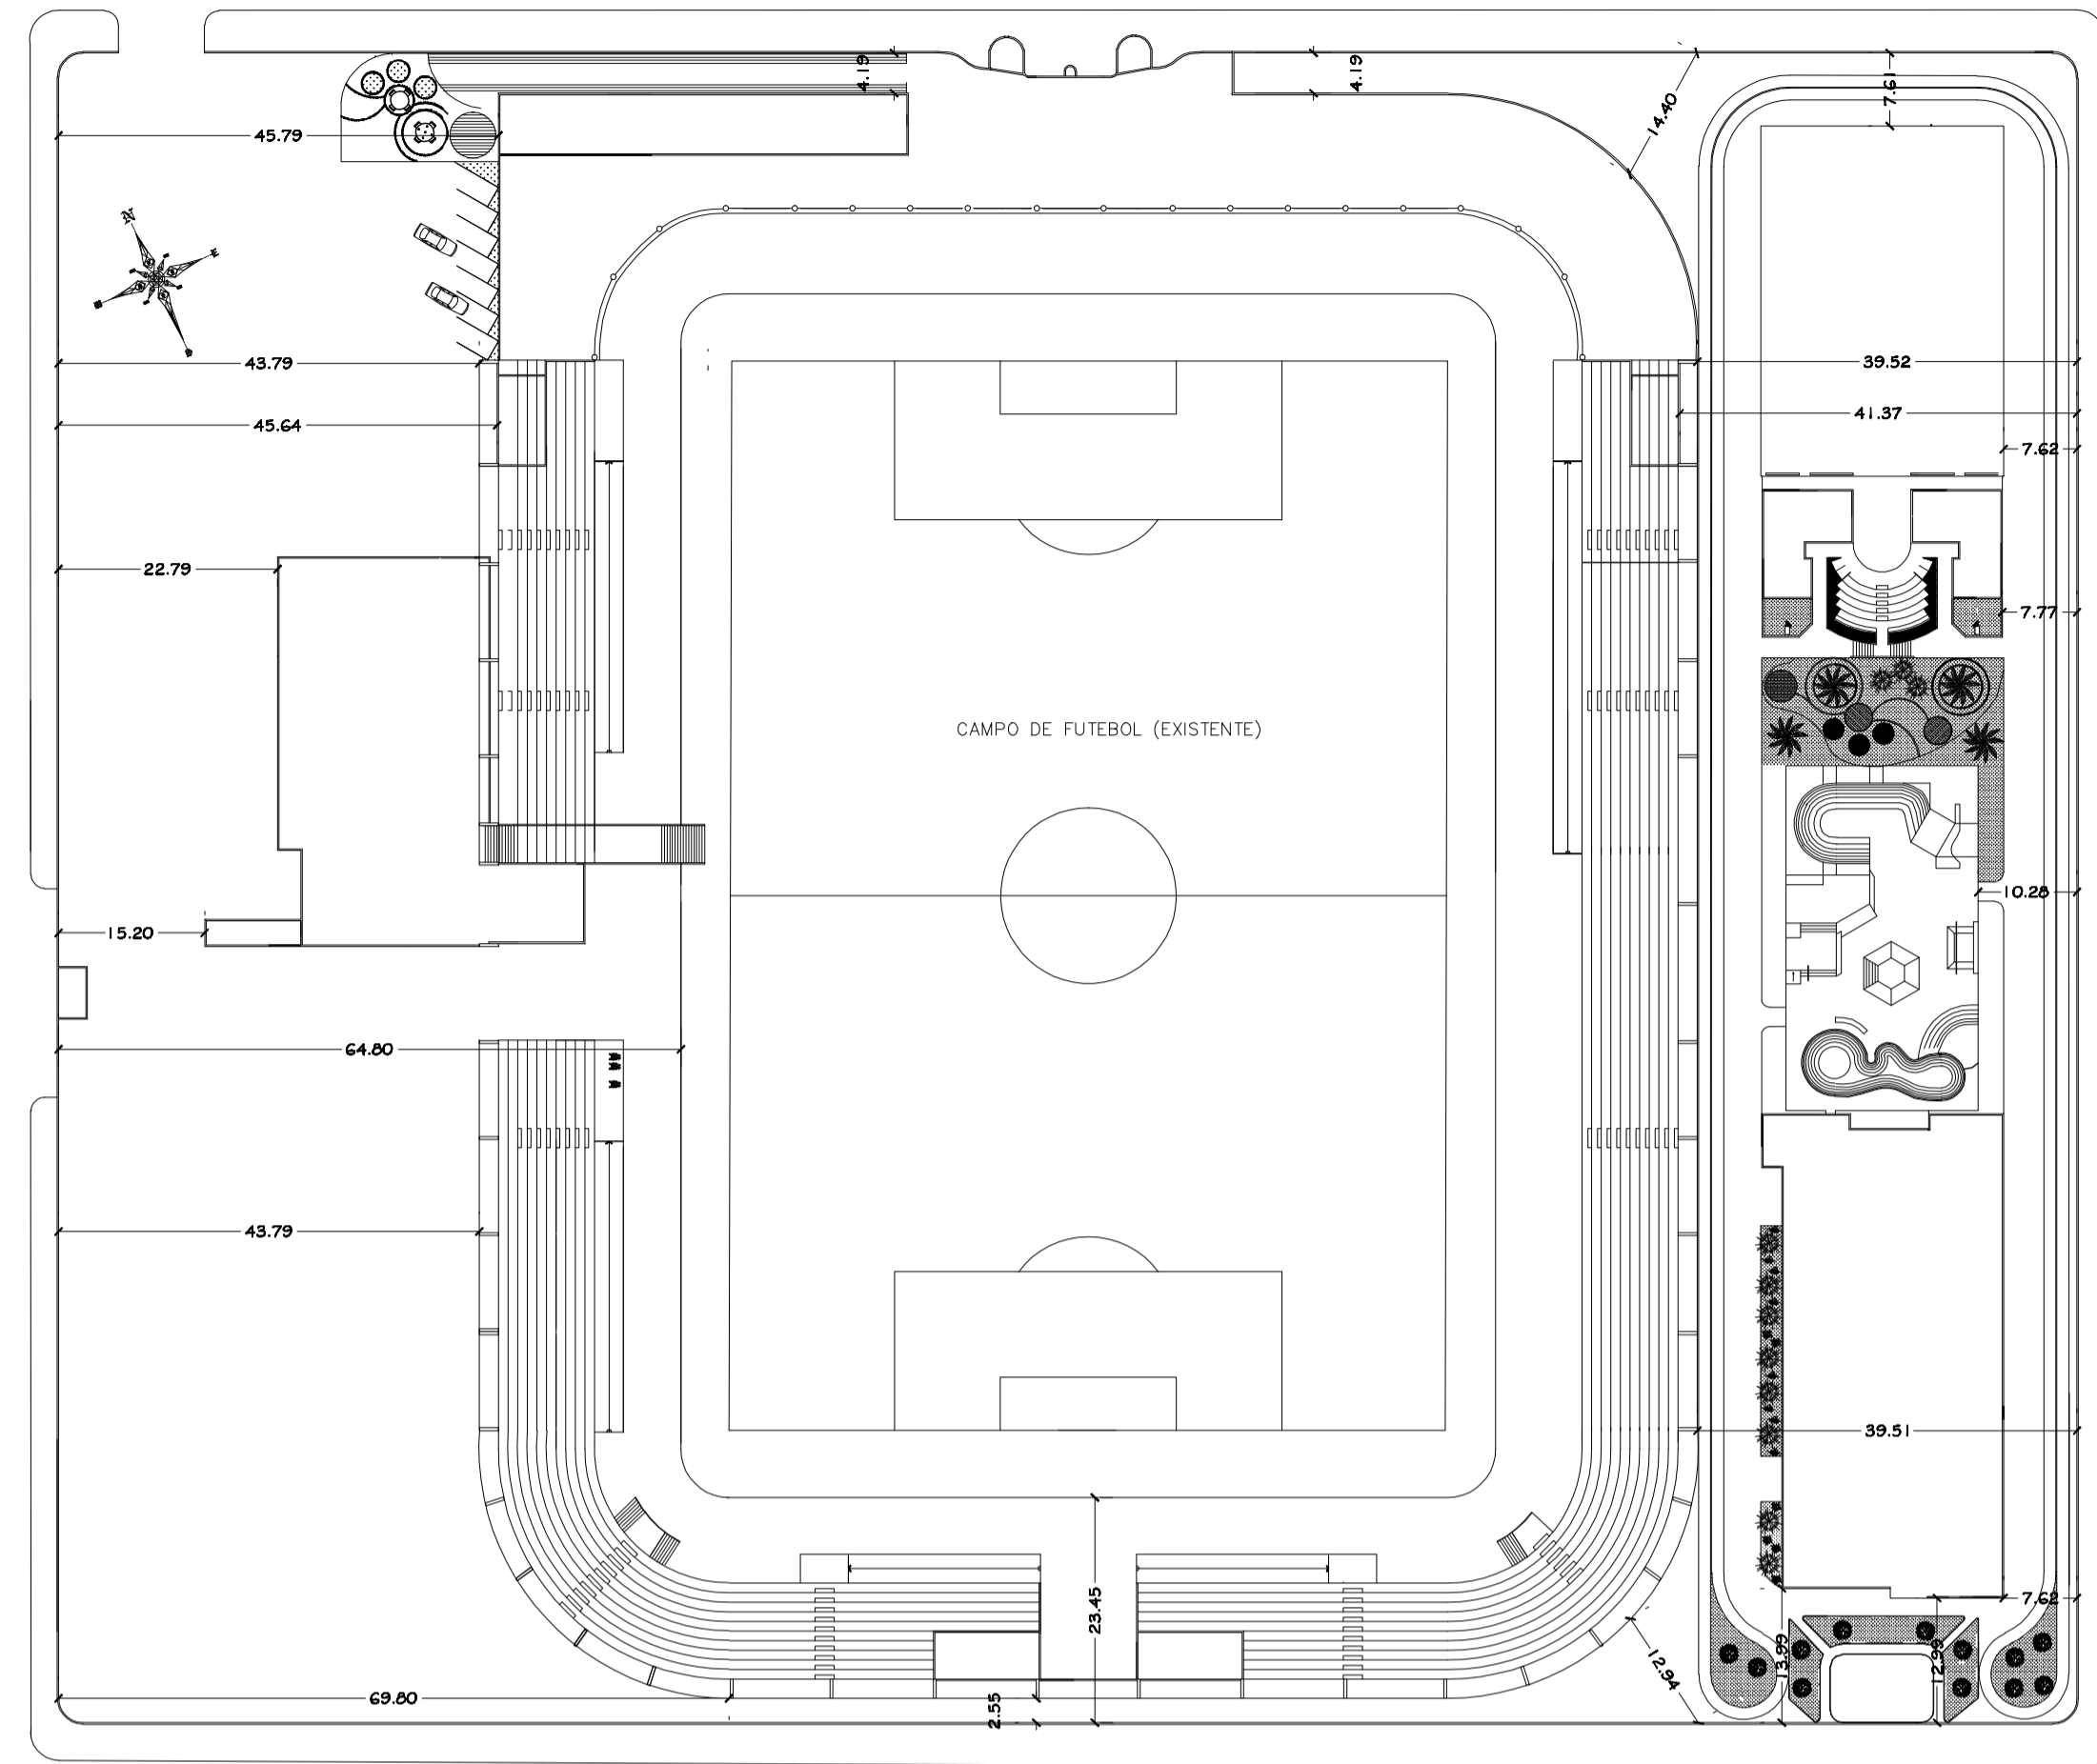


PLANTA LOCAÇÃO  
ESC. : 1/750



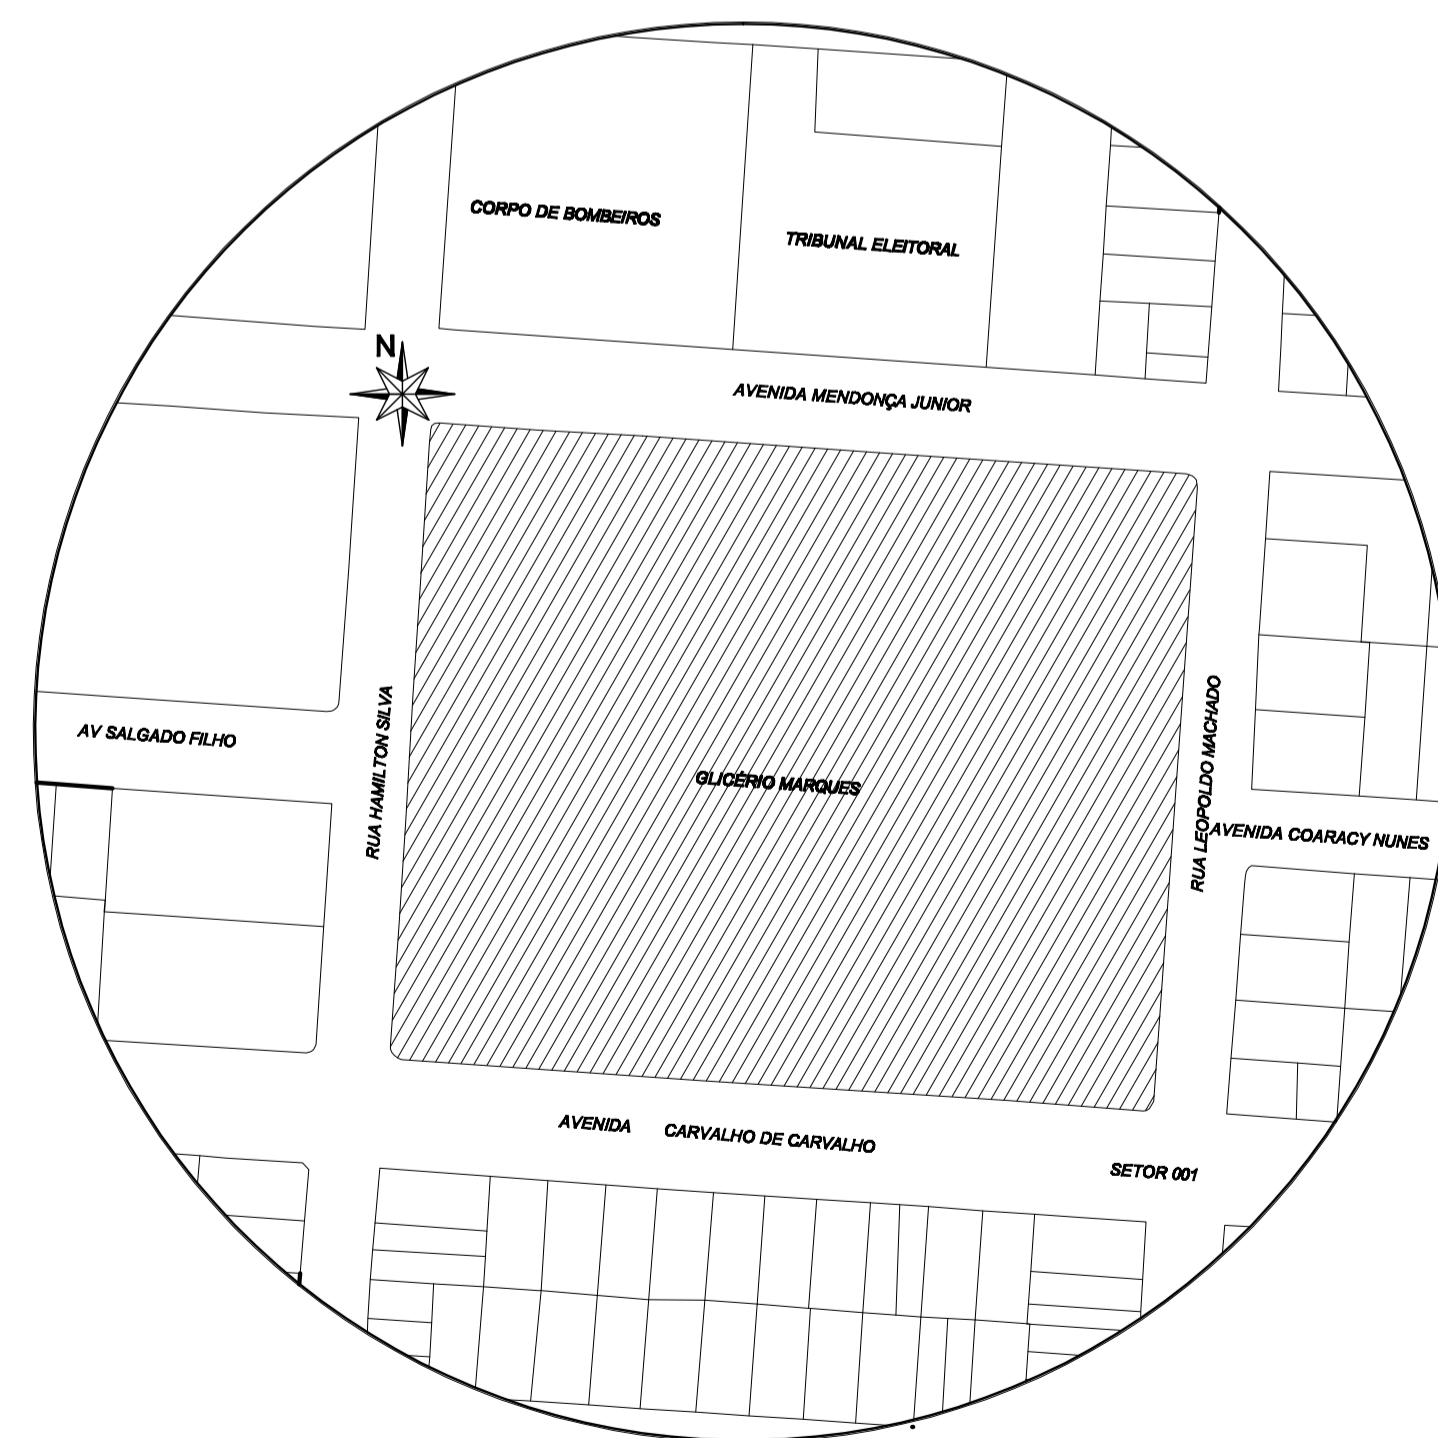


PLANTA DE LOCALIZAÇÃO  
ESC. : S/ ESCALA


Universidade Federal do Amapá – UNIFAP Arquitetura e Urbanismo			
Trabalho de Conclusão de Curso	Orientadora: Eloane Cantuária	TURMA:	2008
PROJETO DE REVITALIZAÇÃO DE ESTÁDIO GLICÉRIO DE SOUZA MARQUES Planta de Locação e de Localização			
ACADÊMICAS: Aline Suzy França Trindade Ainne Christiny Moura Paraense da Costa	DATA: Março/2013	ESCALA: Indicada	FRANCA Nº: A-06

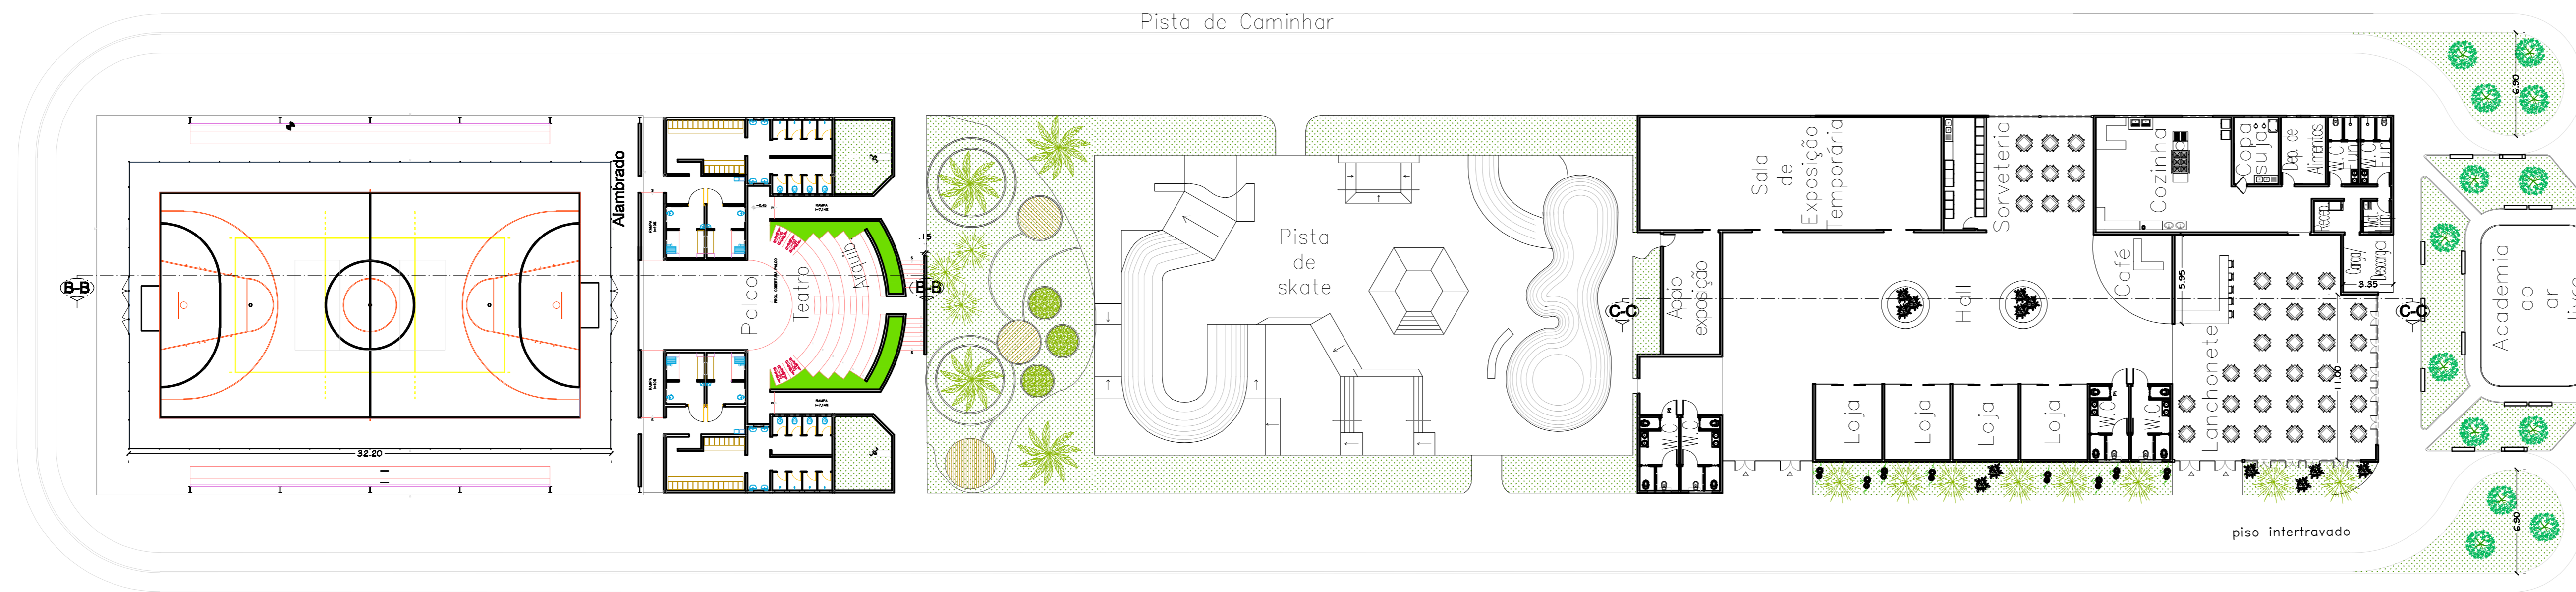


SETOR ESPORTIVO E DE LAZER  
ESC. : 1/250

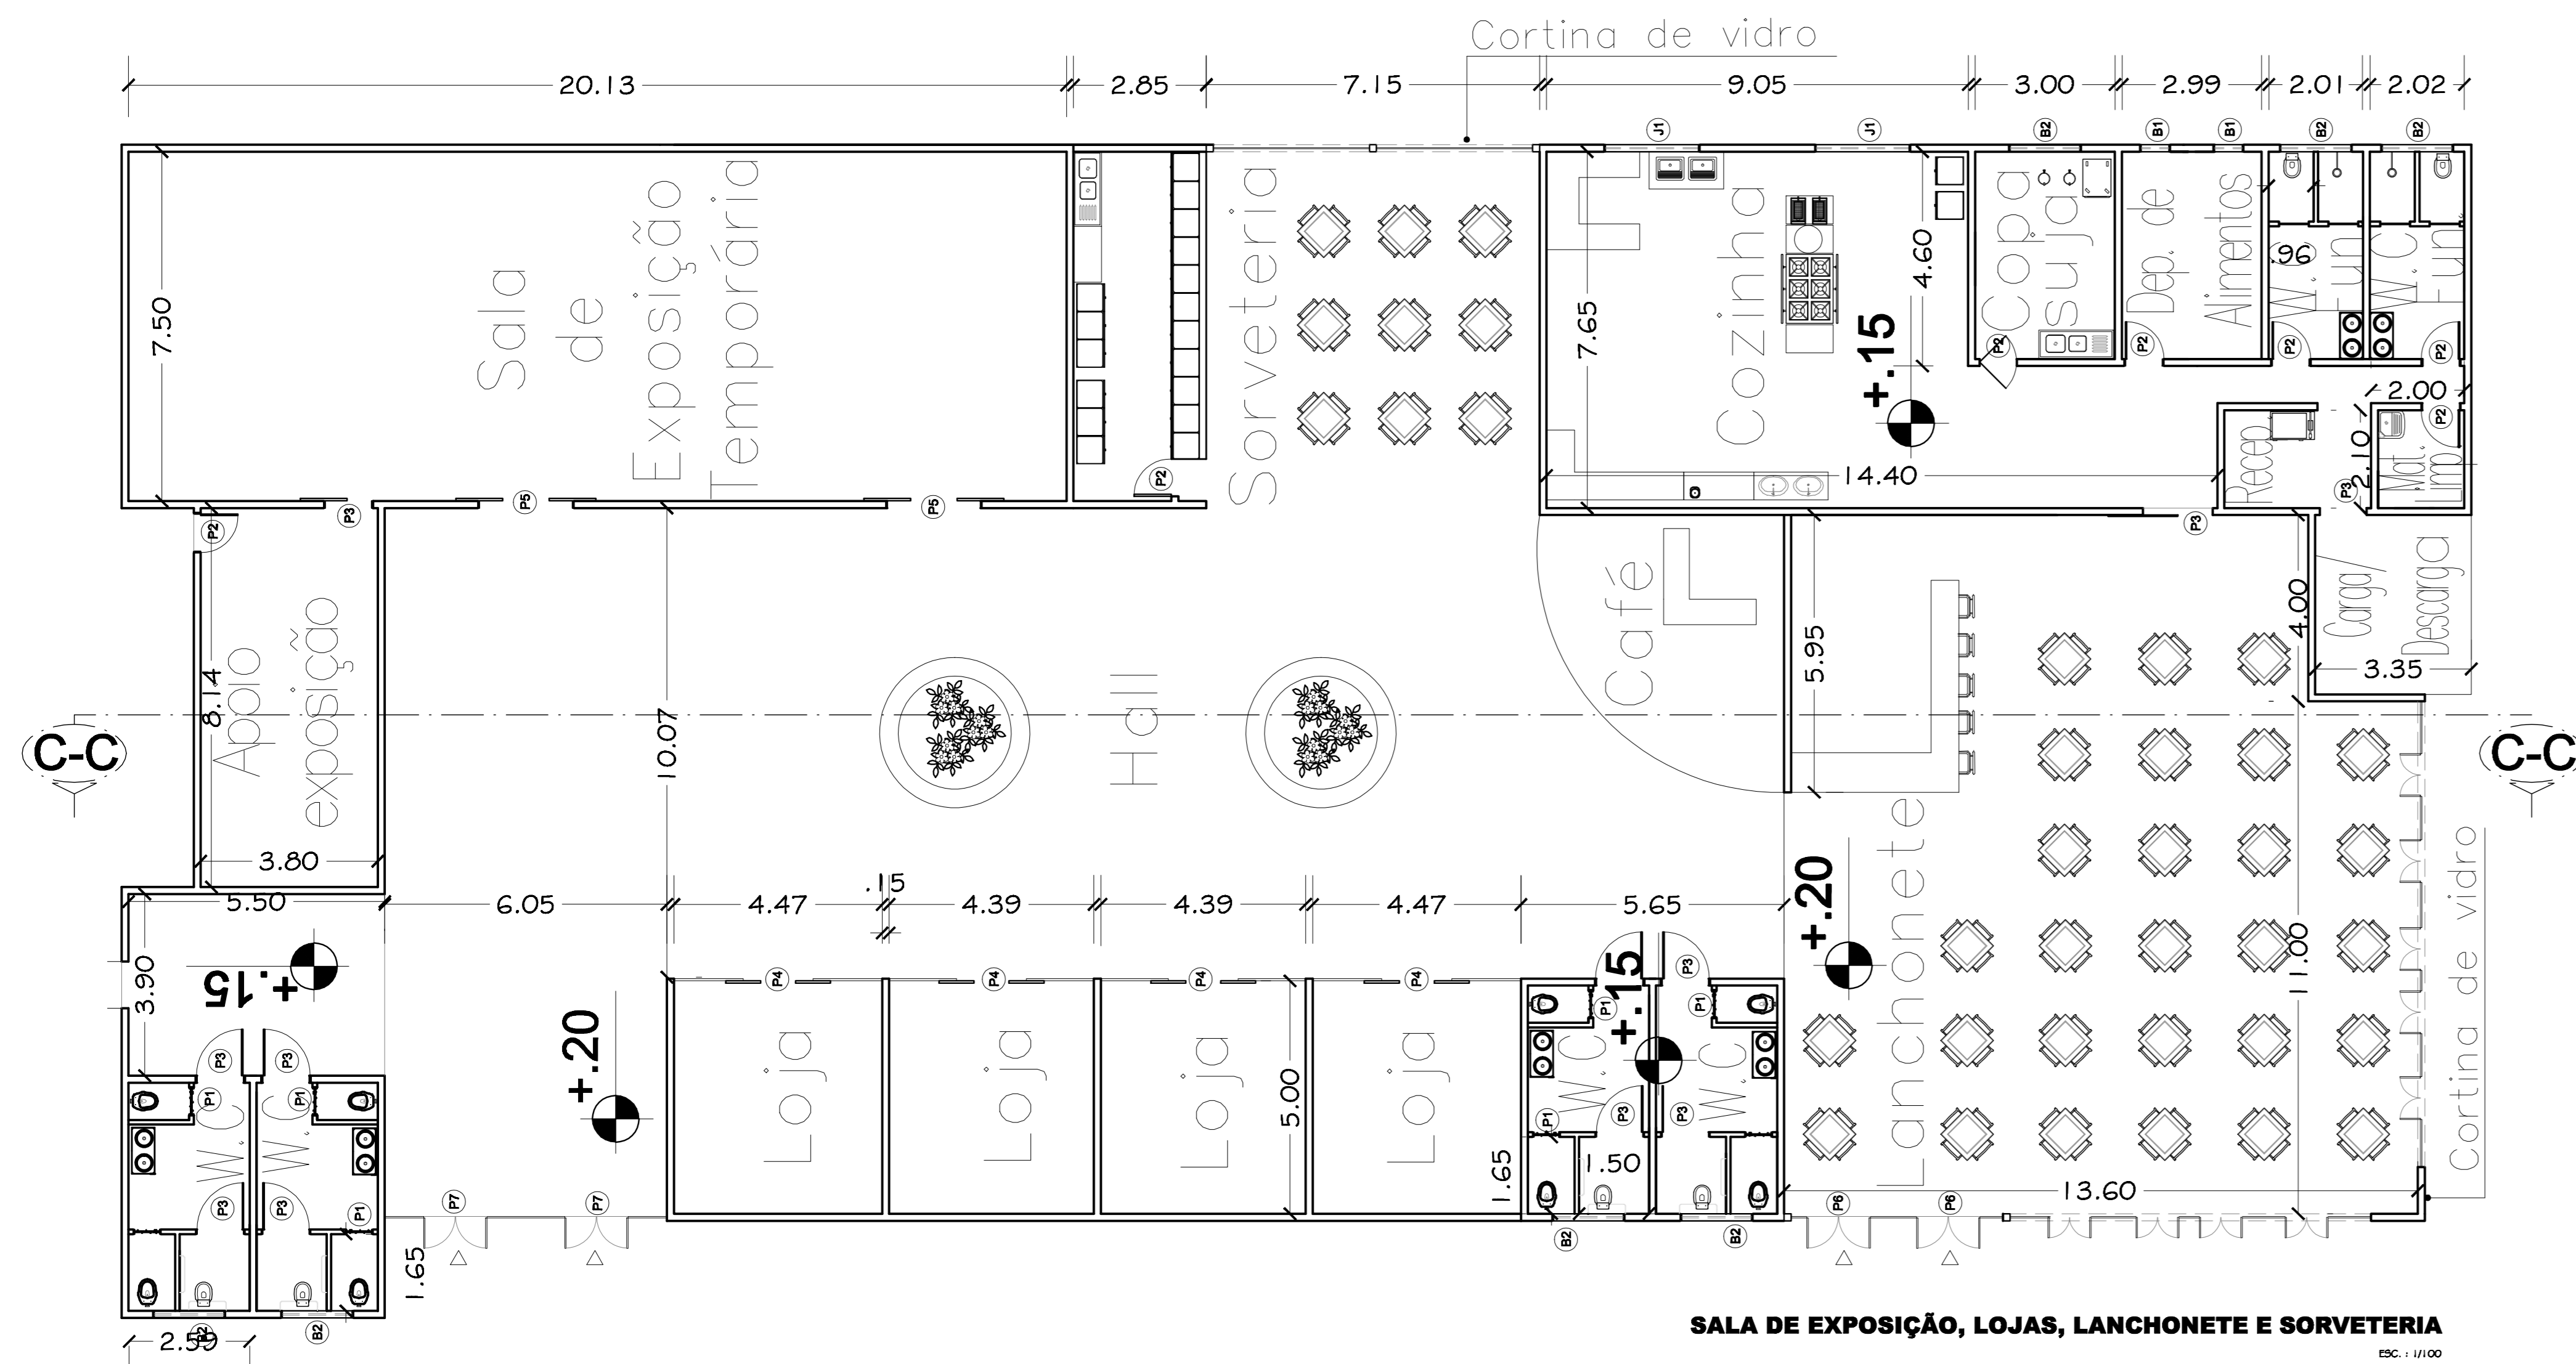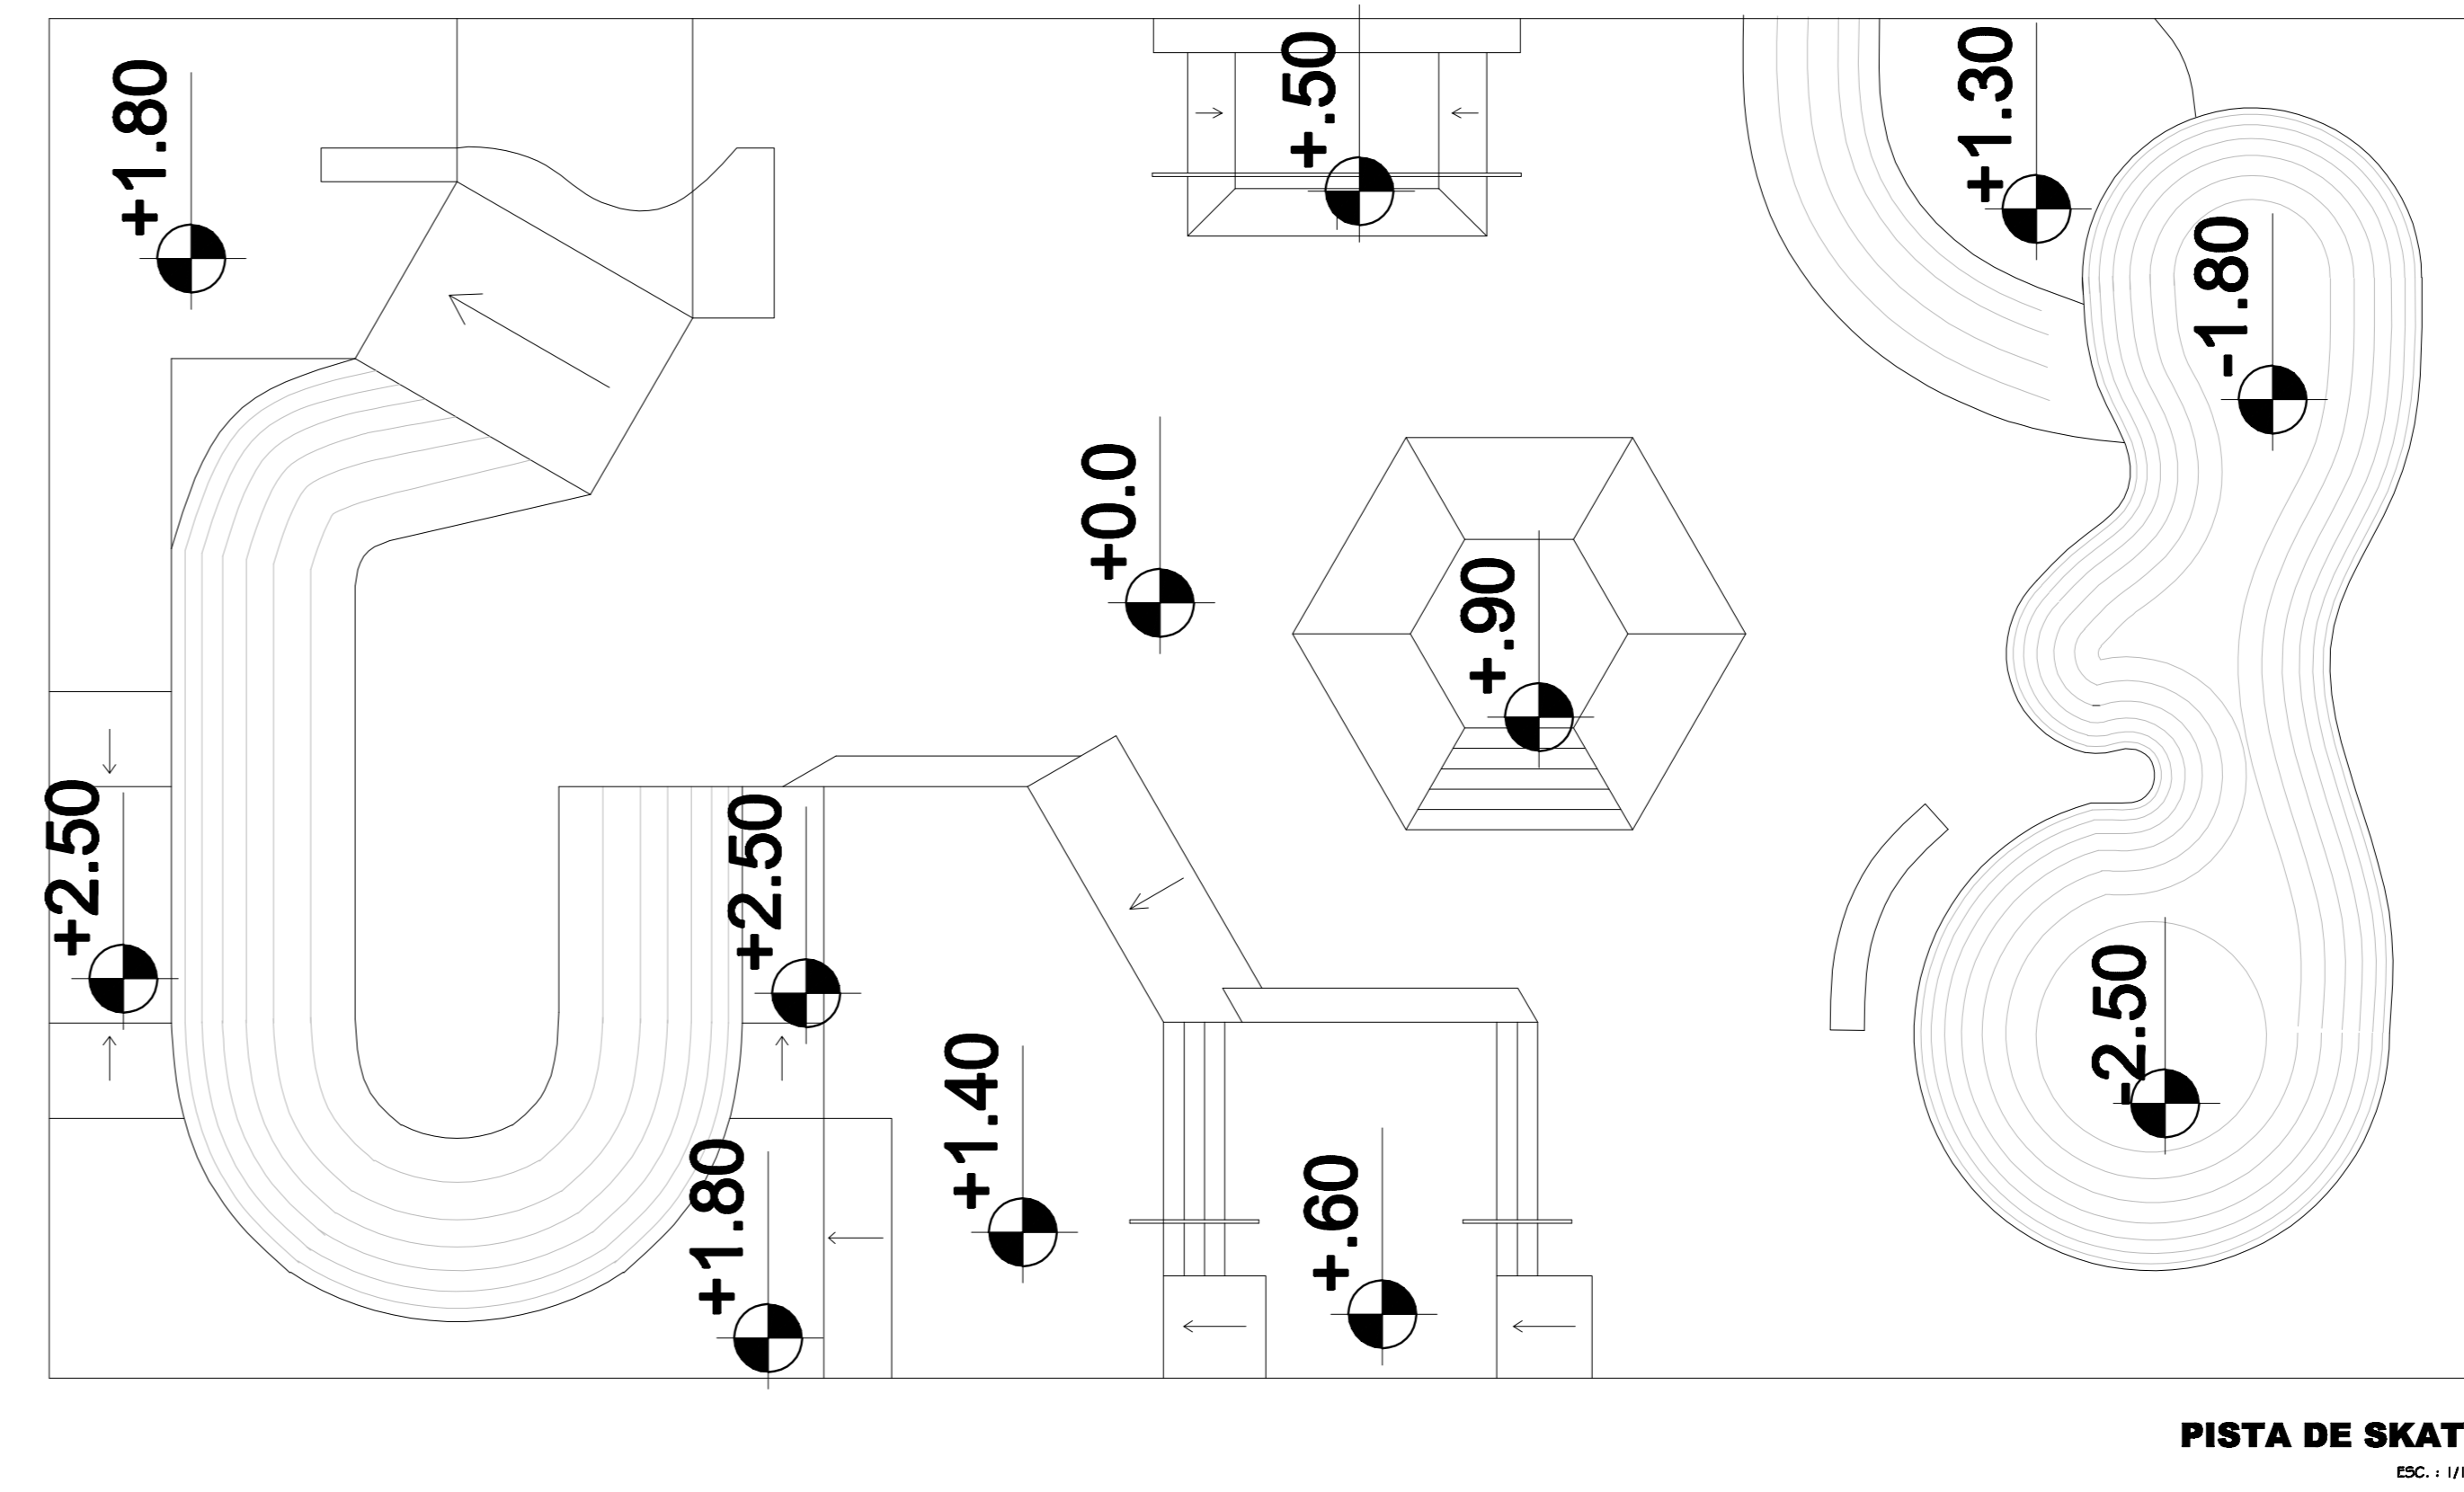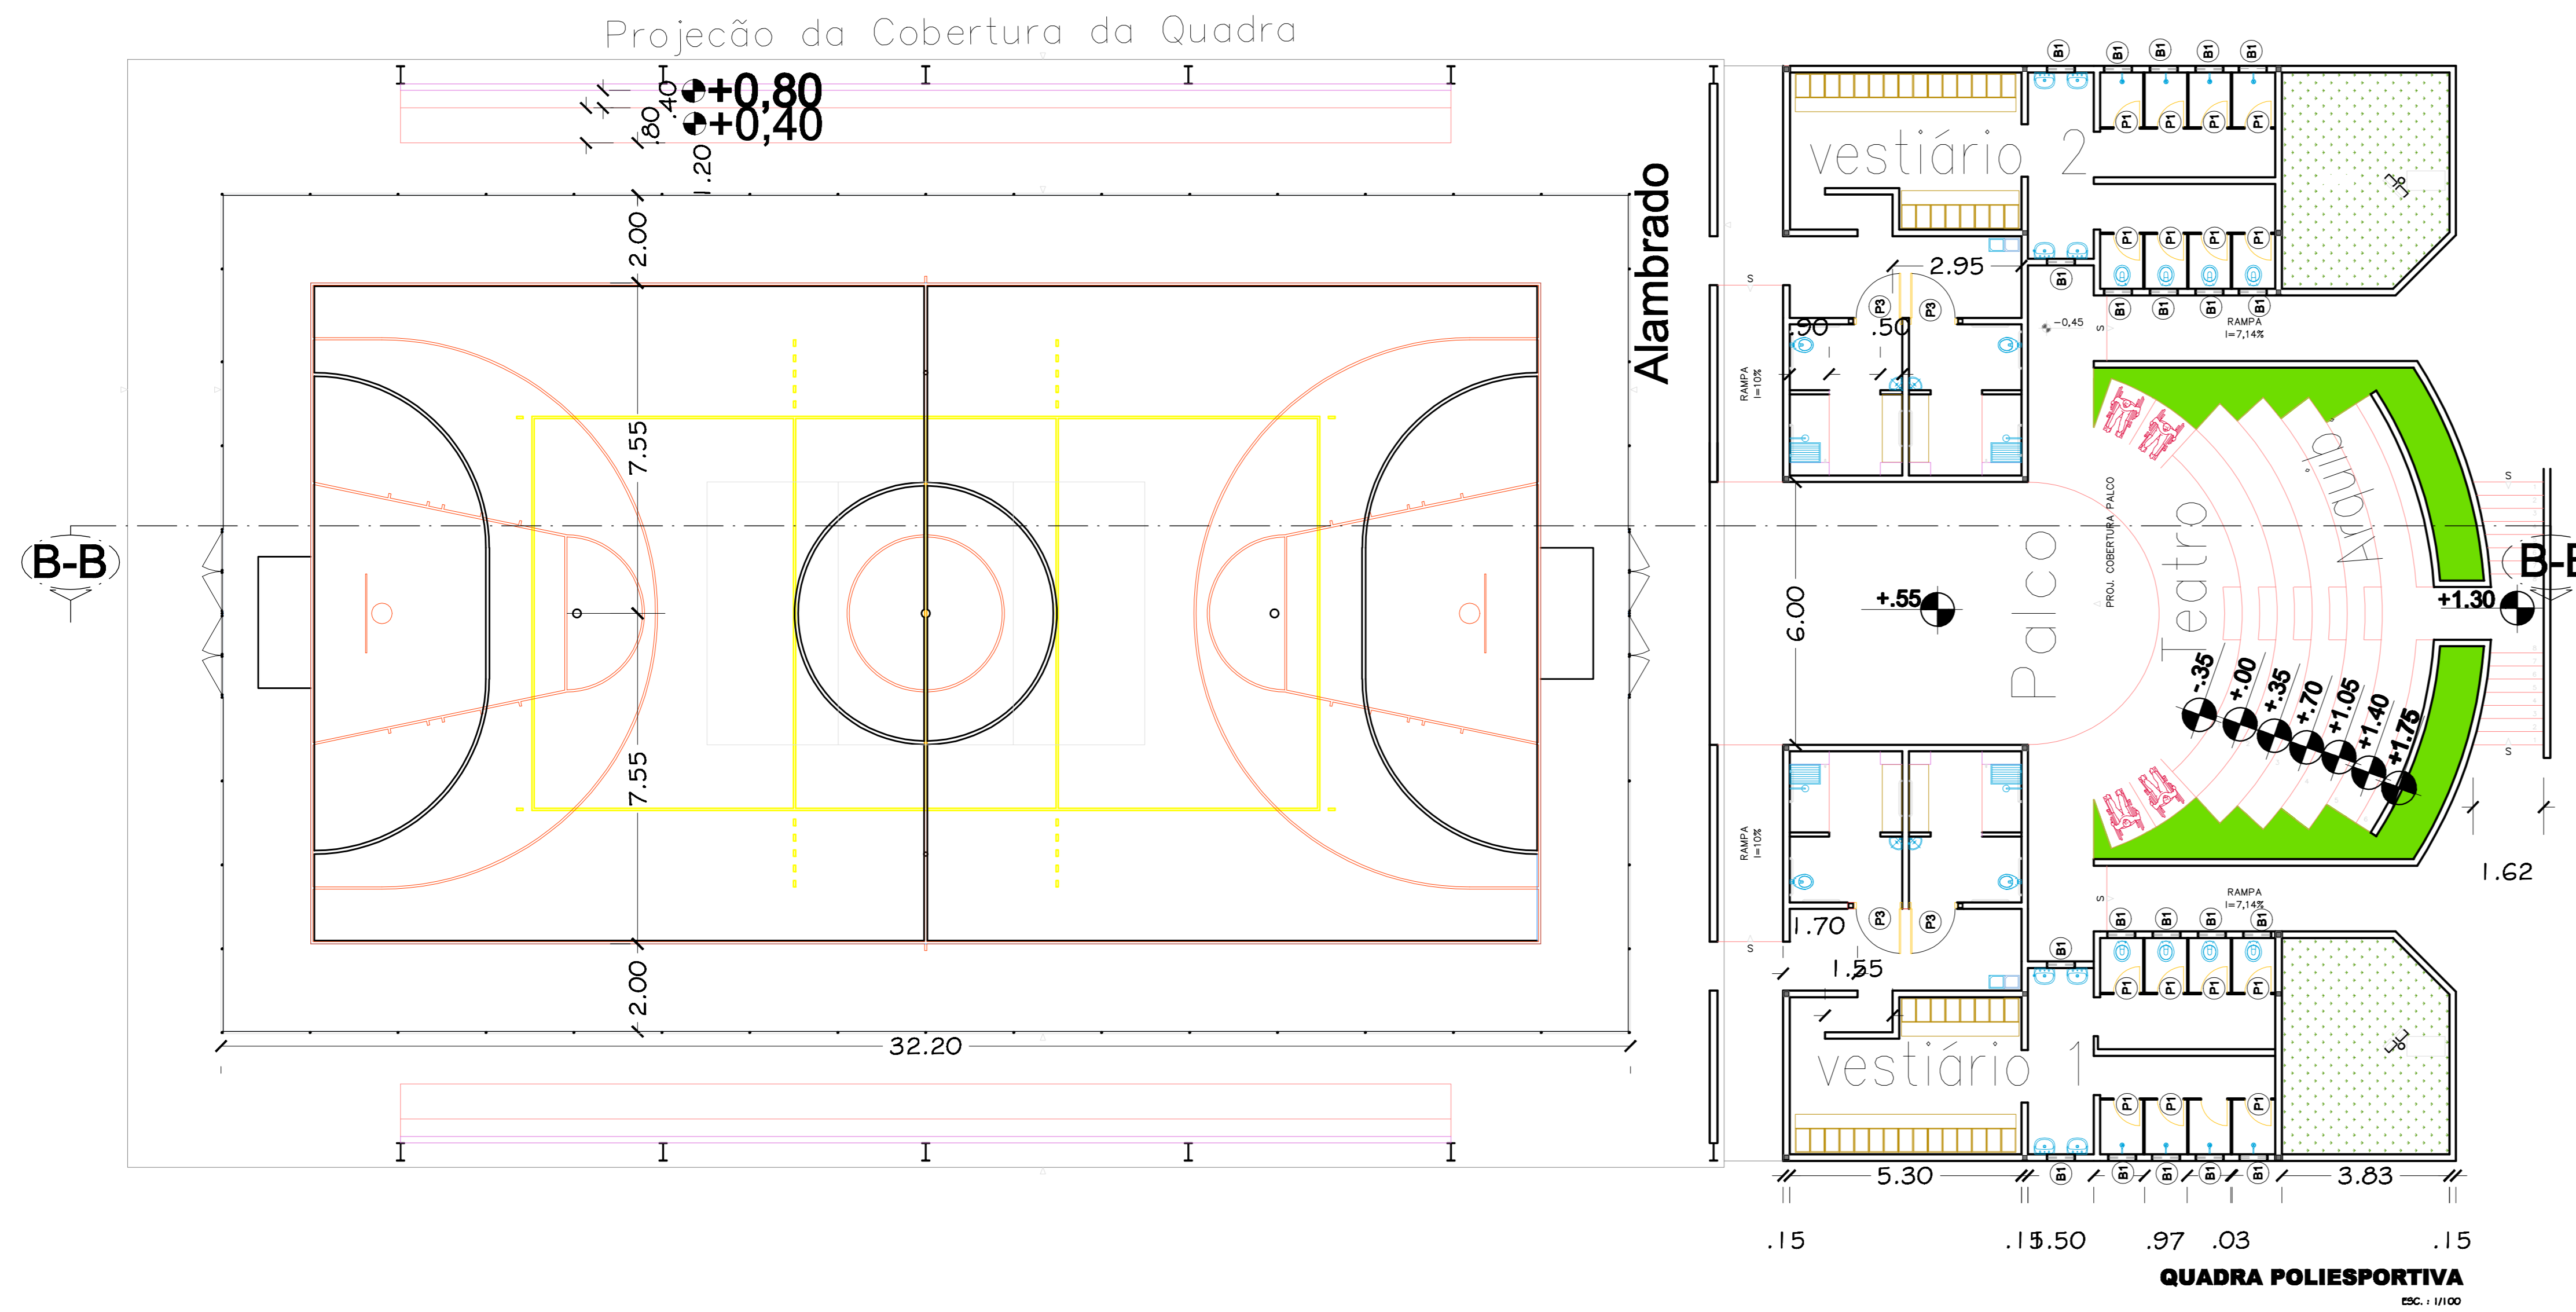

ESQUADRIAS	REF.	LARG.	ALT.	PEITORIL	ÁREA	REF.	LARG.	ALT.	PEITORIL	ÁREA
	JANELAS:					PORTAS:				
J1	2.00	2.50	1.00		5.00 m²	P1	0.60	2.10		1.26 m²
J2	1.50	2.50	1.00		3.75 m²	P2	0.80	2.10		1.68 m²
						P3	1.00	2.10		2.10 m²
						P4	1.60	2.10		3.36 m²
						P5	2.00	2.60		5.20 m²
						P6	1.30	2.10		2.73 m²
						P7	1.30	2.60		3.38 m²
						BALANÇOS:				
						B1	0.60	0.80	1.80	0.48 m²
						B2	1.60	0.80	1.90	1.2 m²

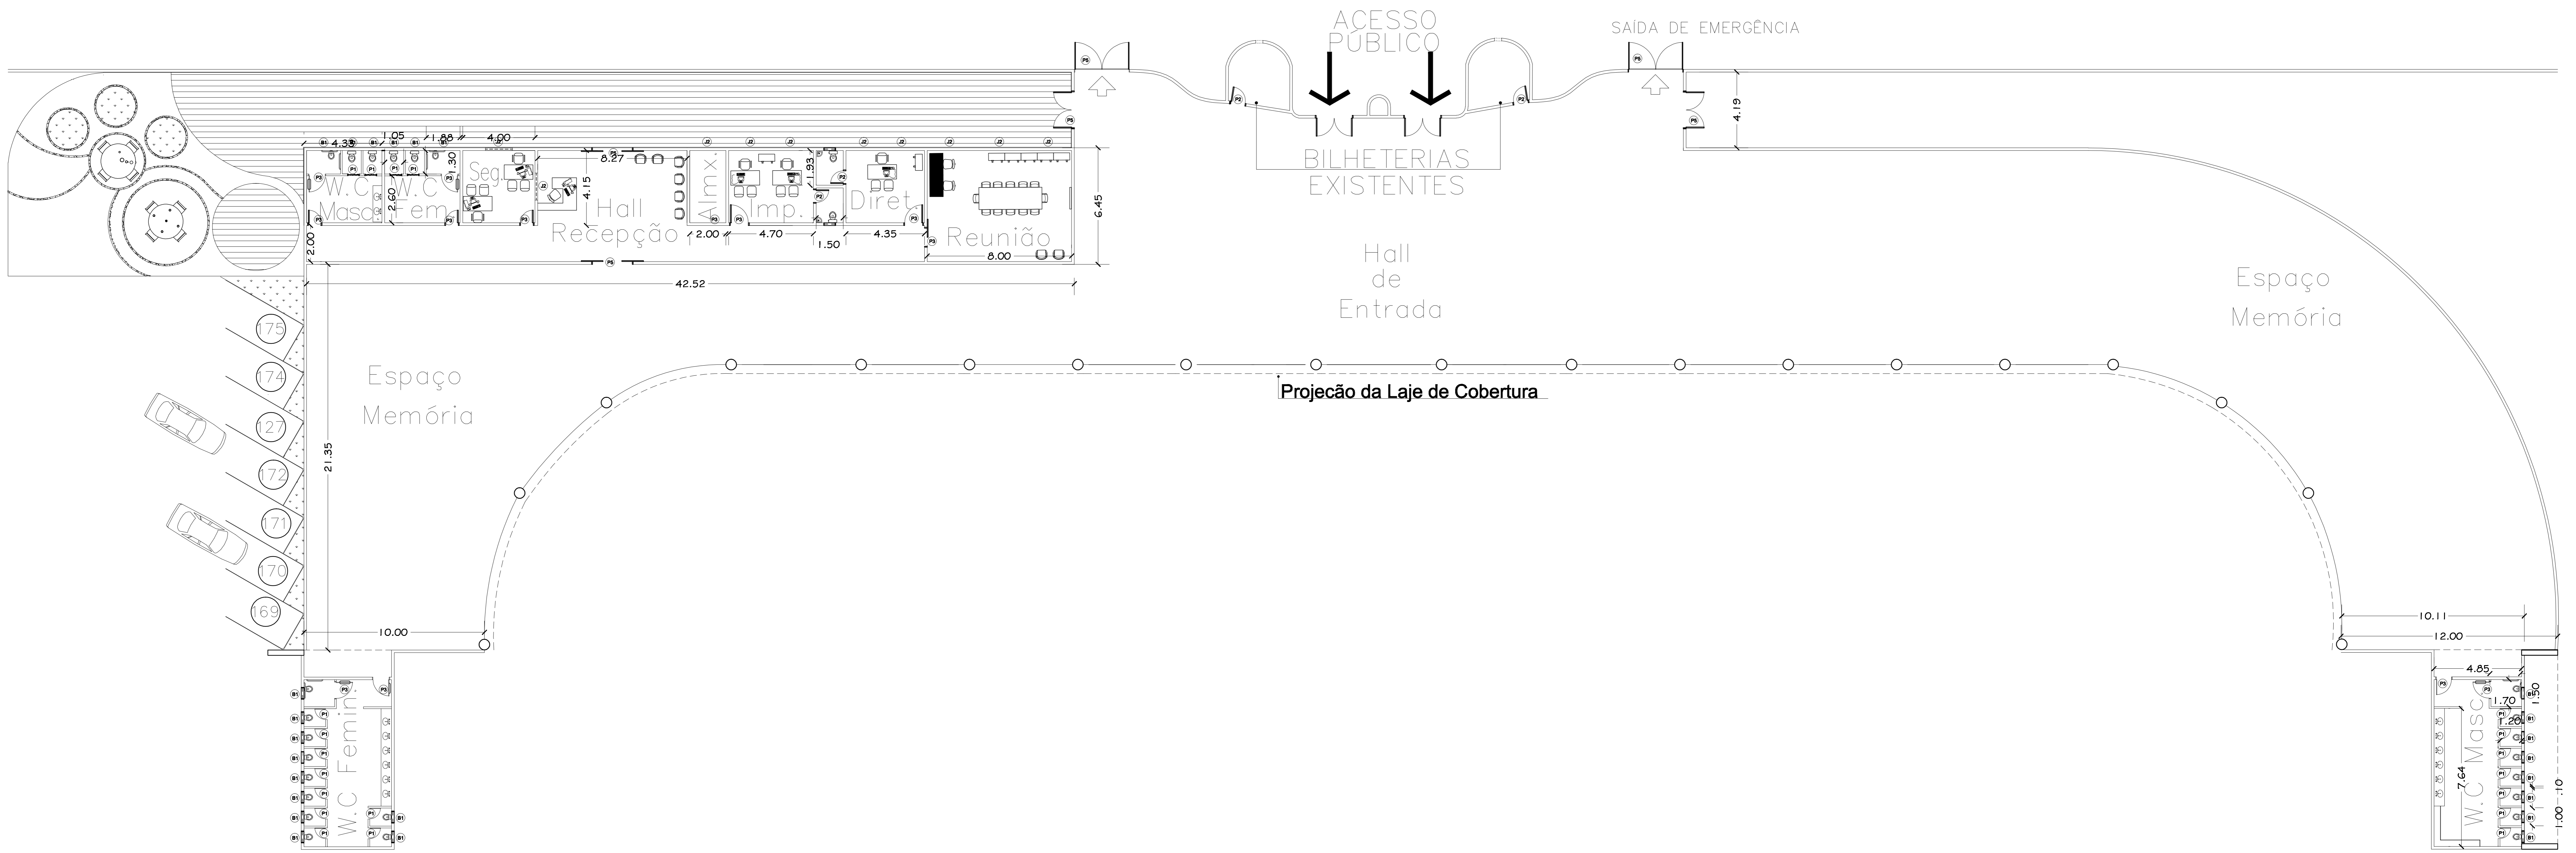

ENTRADA PRINCIPAL E SETOR ESPORTIVO ESC.: 1/125

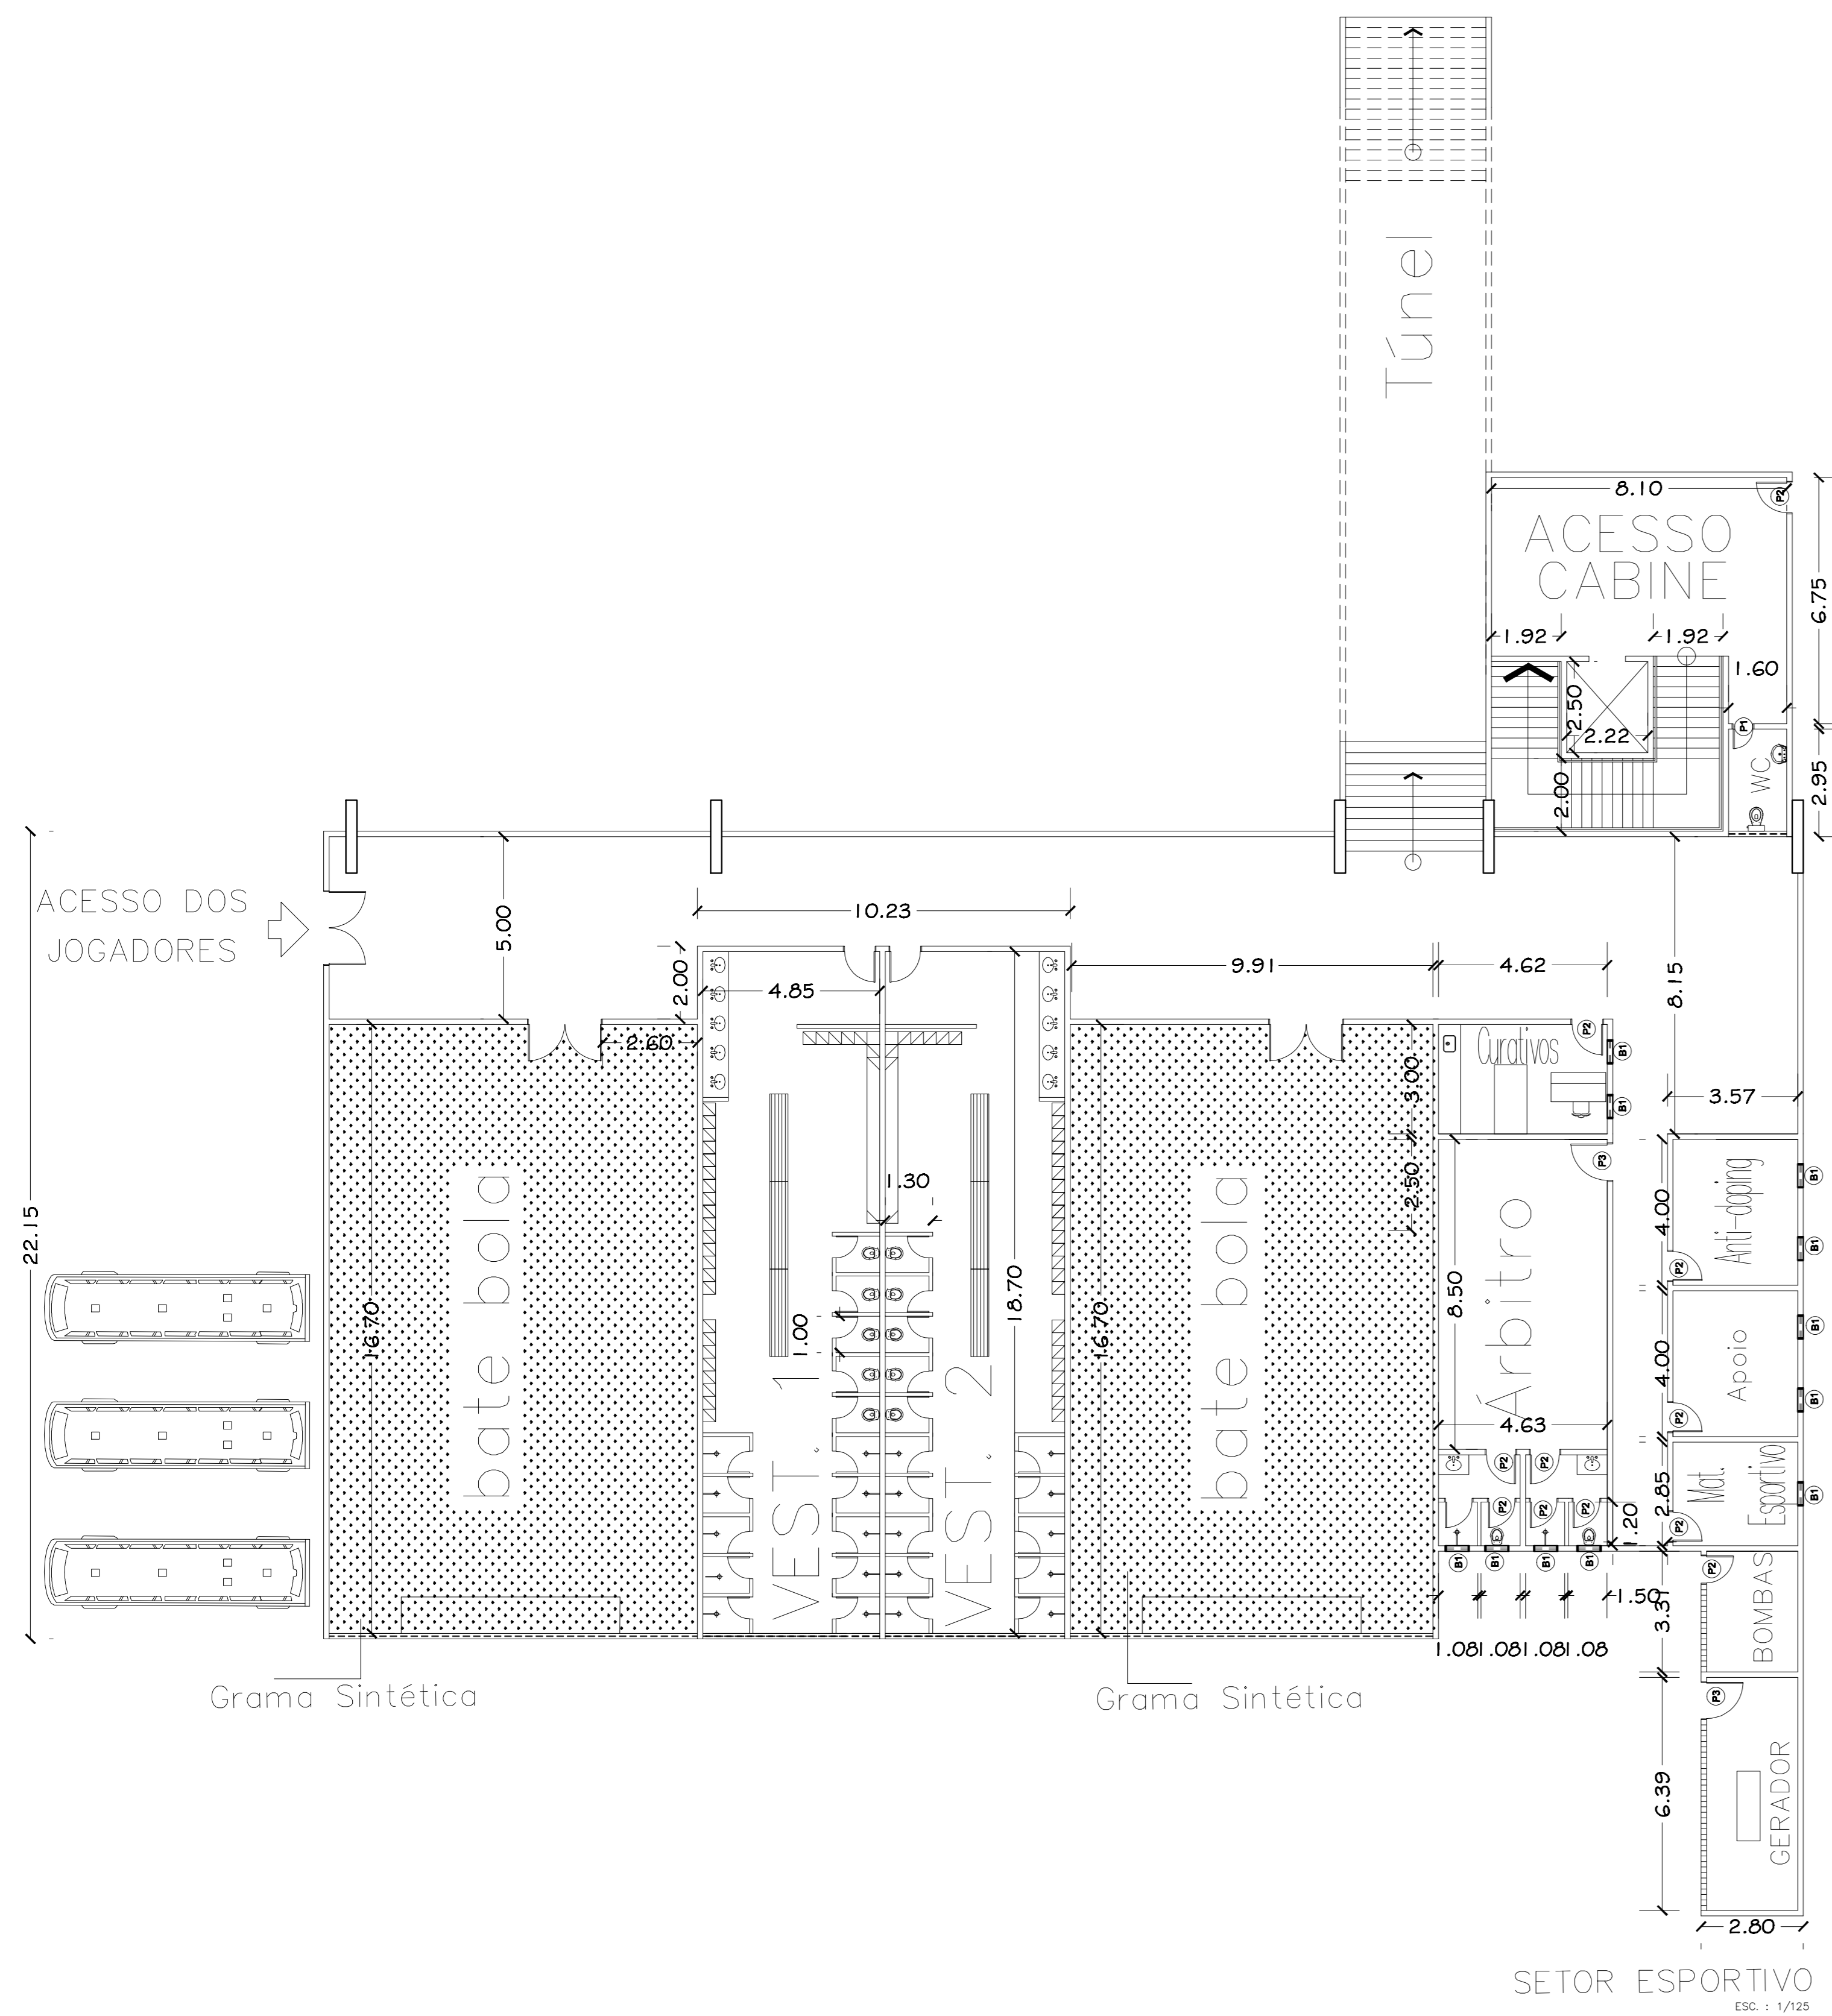

ESQUADRIAS	REF.	LARG.	ALT.	PEITORIL	ÁREA	REF.	LARG.	ALT.	PEITORIL	ÁREA
	JANELAS:					PORTAS:				
J1	2.00	2.50	1.00		5.00 m²	P1	0.60	2.10	-	1.26 m²
J2	1.50	2.50	1.00		3.75 m²	P2	0.80	2.10	-	1.68 m²
						P3	1.00	2.10	-	2.10 m²
						P4	1.50	2.10	-	3.15 m²
						P5	2.00	2.60	-	5.00 m²
						P6	1.30	2.10	-	2.73 m²
						P7	1.30	2.50	-	3.25 m²
						BALANÇINS:				
						B1	0.60	0.80	1.80	0.48 m²
						B2	1.50	0.80	1.90	1.2 m²

Universidade Federal do Amapá – UNIFAP  
Arquitetura e Urbanismo

Trabalho de Conclusão de Curso | Eloane Cantuária | 2008

PROJETO DE REVITALIZAÇÃO DO ESTÁDIO  
GLICÉRIO DE SOUZA MARQUES  
Proposta: Setor Administrativo e Esportivo

Aliné Suzy França Trindade | Aline Christiny Moura Paraense da Costa | Março/2013 | 1/125 | A-11