


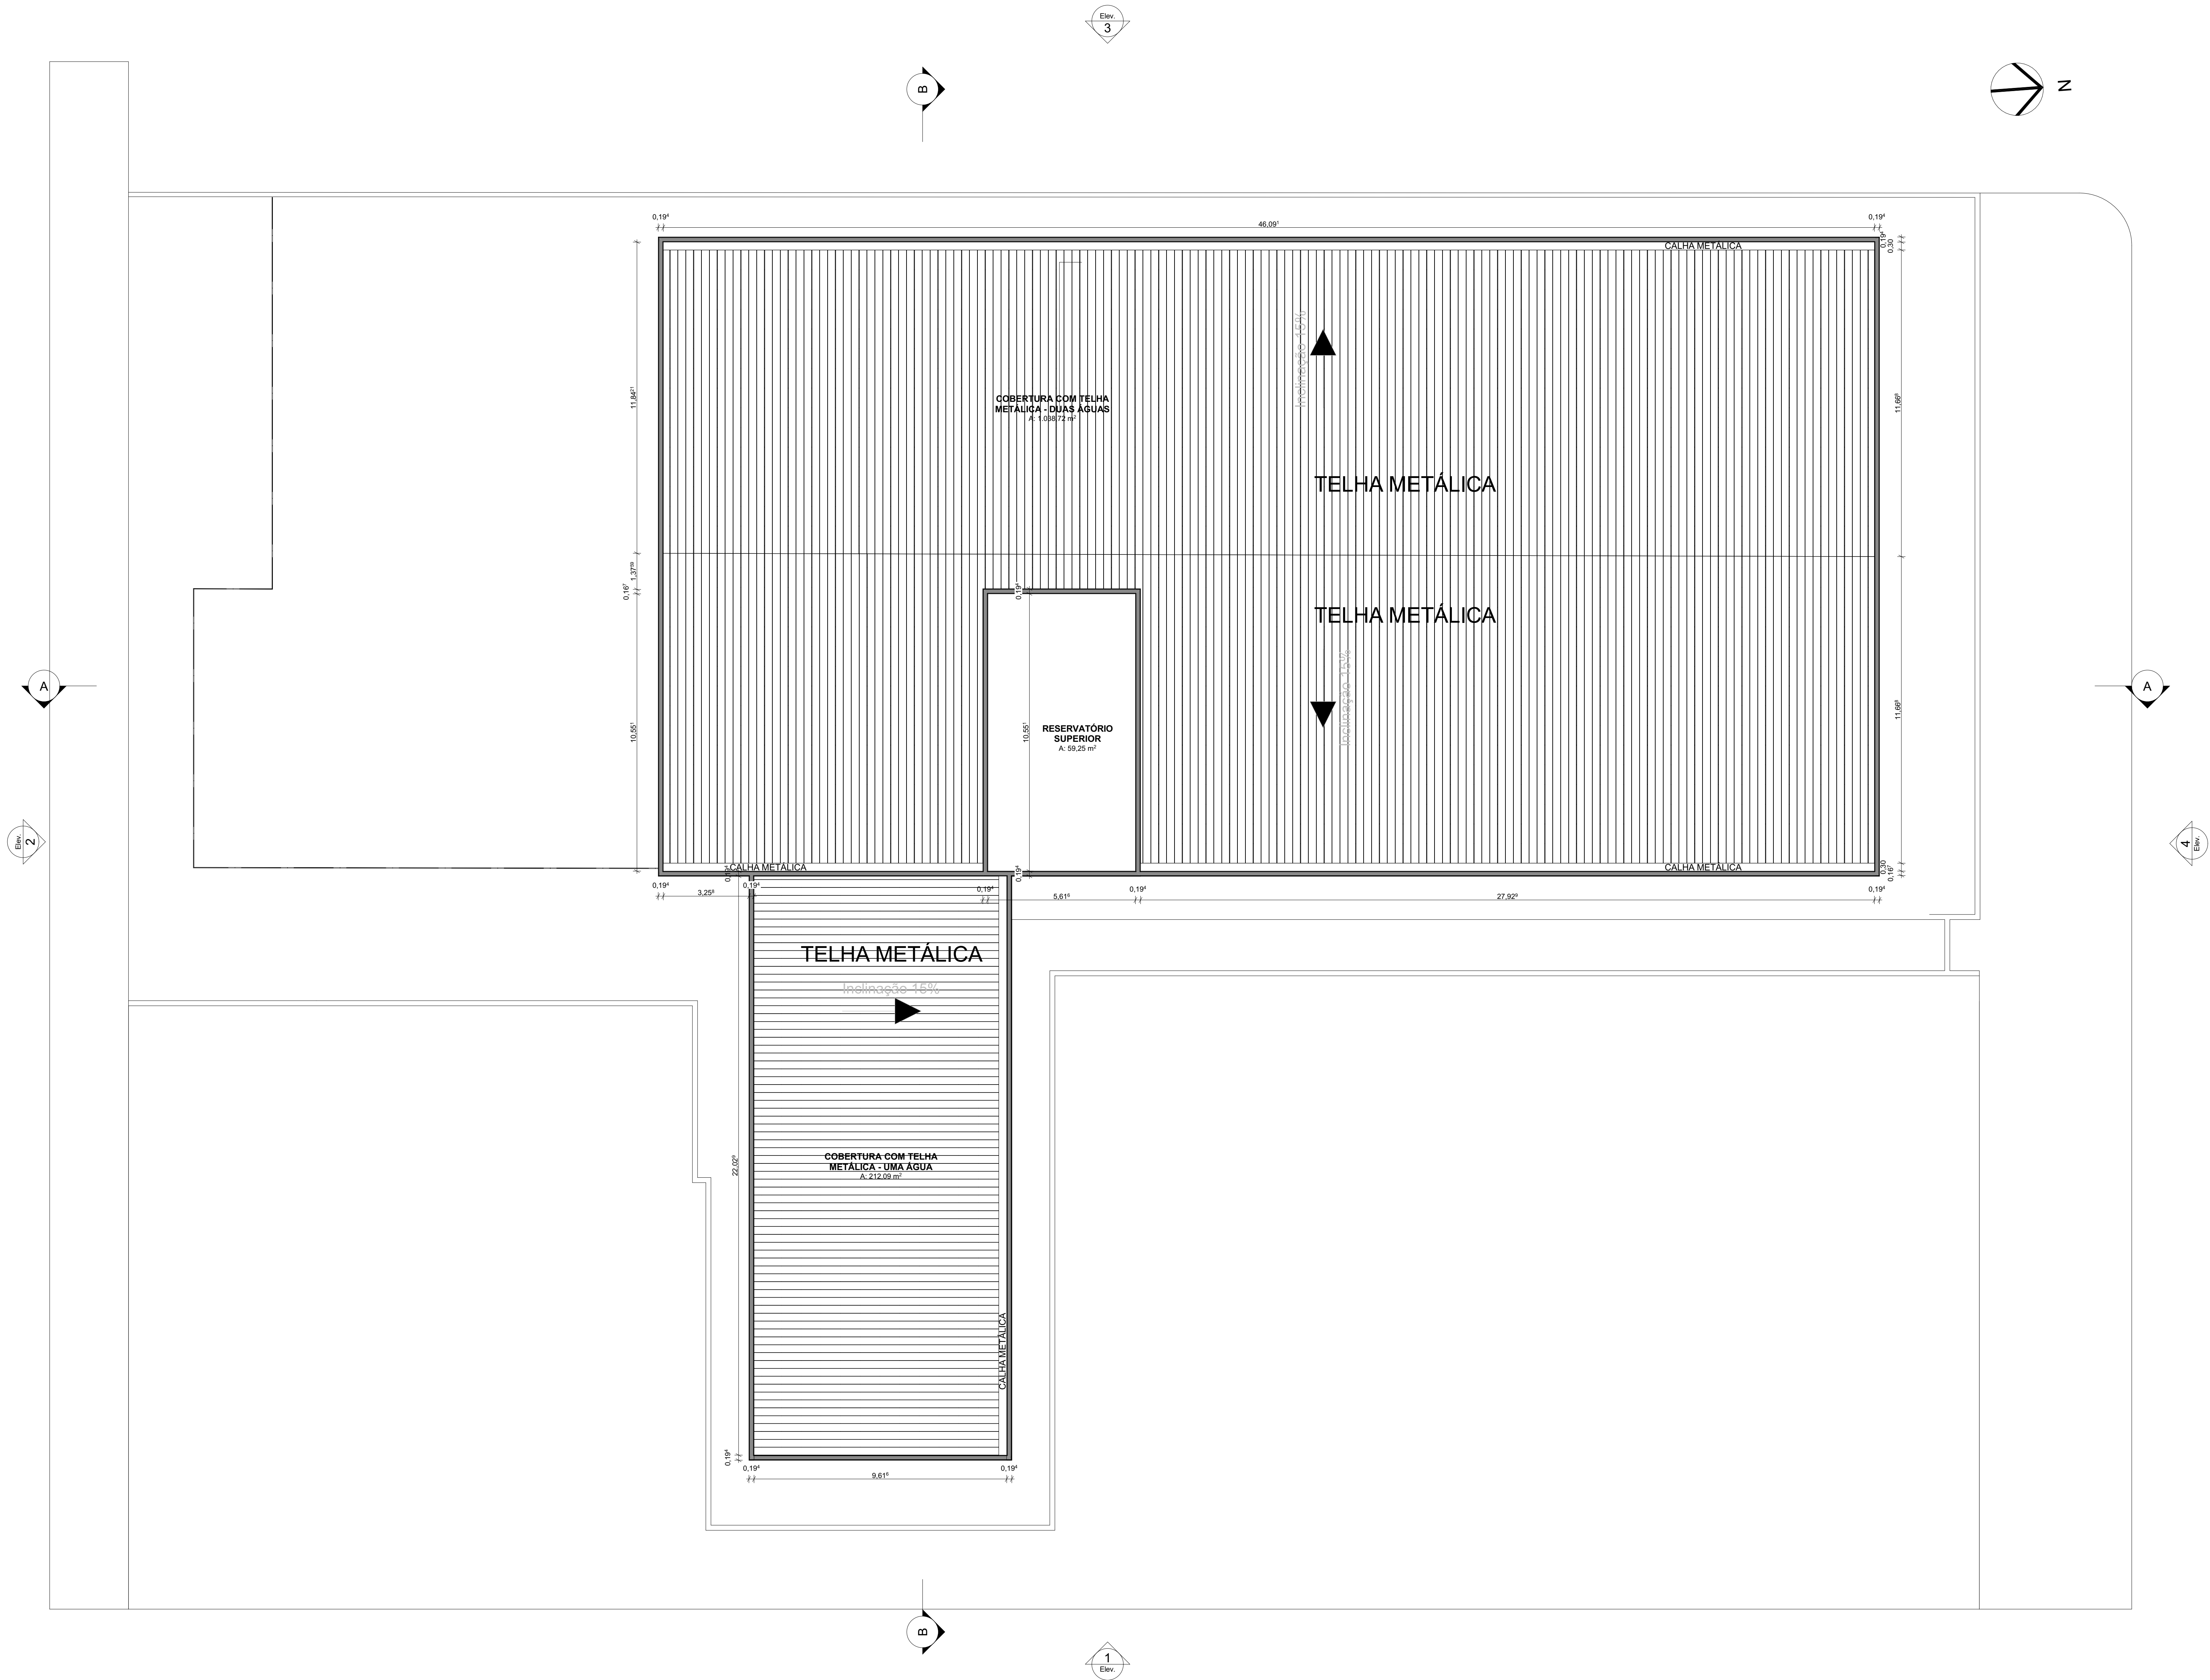

NOTAS:
1. A EDIFICAÇÃO NÃO FARÁ USO DE GLP



PROJETOS DE ENGENHARIA
PARA O NOVO PRÉDIO DO
TRIBUNAL DE JUSTIÇA - TJAP

PROJETO
PARCERIA ENTRE O TJAP E A UNIFAP PARA A ELABORAÇÃO DOS PROJETOS DO NOVO PALÁCIO DA JUSTIÇA

ENDEREÇO
AV. FAS - MACAPÁ/AP

PROJETO POR:
JOSÉ COLARES GHAMMACHI
ARQUITETO E URBANISTA - REG. CAU BR 00A2052431
(90) 9114-0015

CARIMBOS

DOCENTES
RESPONSÁVEIS TÉCNICOS

ADENILSON COSTA DE OLIVEIRA
ENGENHEIRO CIVIL - REG. CREA: 2003962085

REGIS BRITO NUNES
ENGENHEIRO CIVIL - REG. CREA: 78012/D-MG

HELDO JOSE CARNEIRO DE SOUZA
ENGENHEIRO CIVIL - REG. CREA: 000000000

JAIR JOSÉ DOS SANTOS GOMES
ENGENHEIRO CIVIL - REG. CREA: 000000000

GERALDO N. DE ALBUQUERQUE MARANHÃO
ENGENHEIRO ELETRICISTA - REG. CREA: 000300000

ABDCE FGHU KLIMNO
ENGENHEIRO CIVIL - REG. CREA: 000000000

EM CONTRIBUIÇÃO COM DISCENTES BOLSISTAS

AMANDA RITA DE SOUSA SOARES
EDIVALDO CARDOSO TORRINHA NETO
EVA MARIA FREITAS TEIXEIRA
FELIPE SANTOS DE CARVALHO
FRANCISCO XAVIER GOMES PANTOJA JUNIOR
LARISSA PEREIRA ALMEIDA
MARCOS WILLIAN GOMES SANCHES
MARIA MICHELLY FIGUEIREDO BRITO
MATHEUS GLEBER MELO GARCIA
RHAYAN ISRAEL TELES DA ROCHA
RUI SAMPAIO DOS SANTOS CANTUÁRIA
VITÓRIA CARNEIRO FIGUEIREDO

ARQUITETURA E URBANISMO
ENGENHARIA CIVIL
ENGENHARIA CIVIL
ENGENHARIA CIVIL
ENGENHARIA CIVIL
ENGENHARIA CIVIL
ENGENHARIA CIVIL
ENGENHARIA CIVIL
ARQUITETURA E URBANISMO
ENGENHARIA ELÉTRICA
ENGENHARIA ELÉTRICA
ENGENHARIA CIVIL

CONTÉUDO

PLANTA BAIXA - COBERTURA

ÁREA DO TERRENO
2.405,09 m²

ÁREA ÚTIL A SER CONSTRUÍDA
10.921,56 m²

DESENVOLVIDO POR
MATHEUS GARCIA

BOLESTADO CURSO DE
ARQUITETURA E URBANISMO

EXD
ARQ

PRANCHA
06

ESCALA 1:100

DATA 08/05/2023

REVISÃO 00

INDICADA

10/11/2024, 09:56:02 (GMT-03:00)

Art. 13 - As alterações do projeto ou plano original só poderão ser feitas pelo profissional que o tenha elaborado.