




1 Planta de Cobertura
ESCALA 1:100

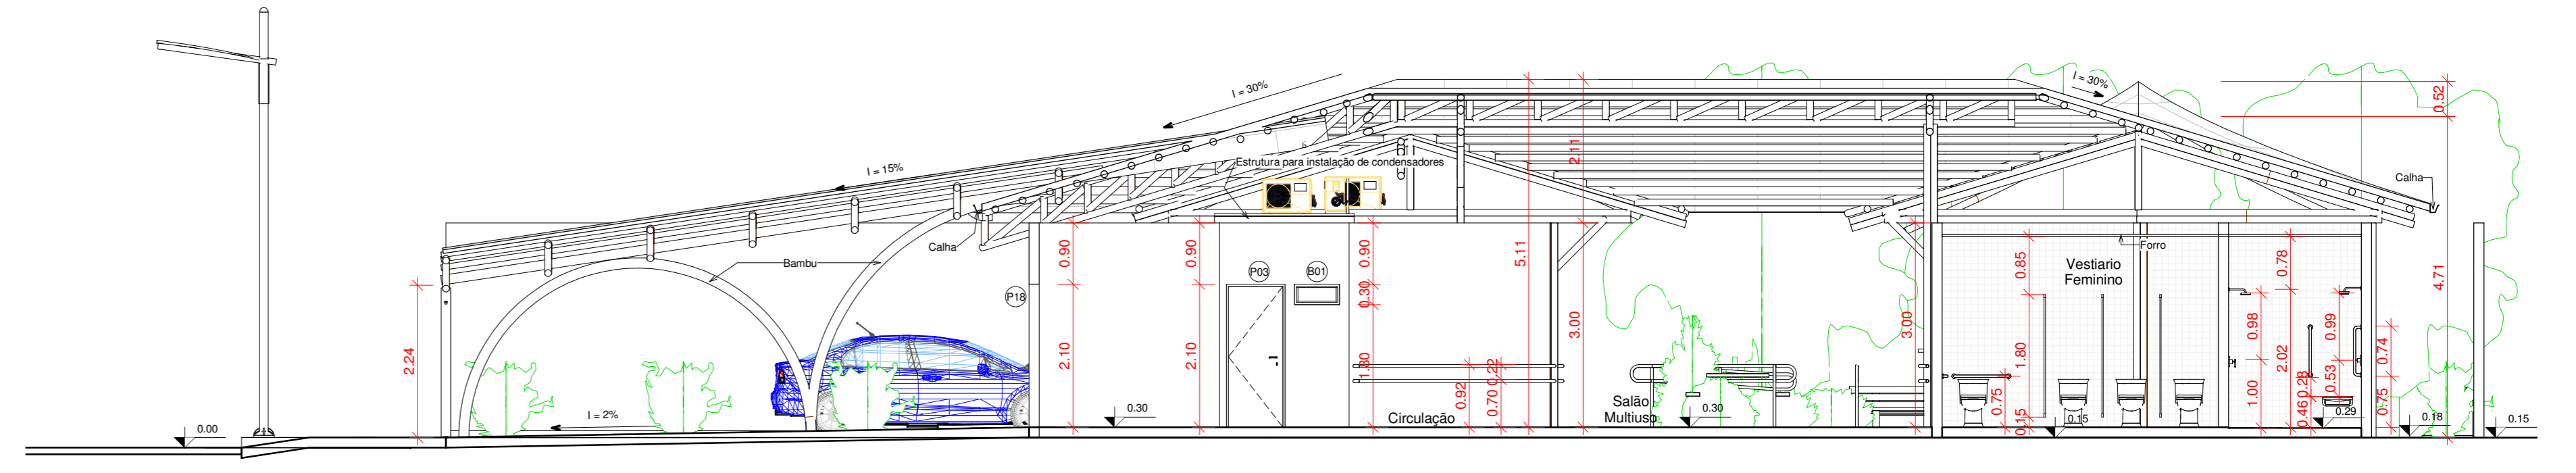


3 Corte A
ESCALA 1:75

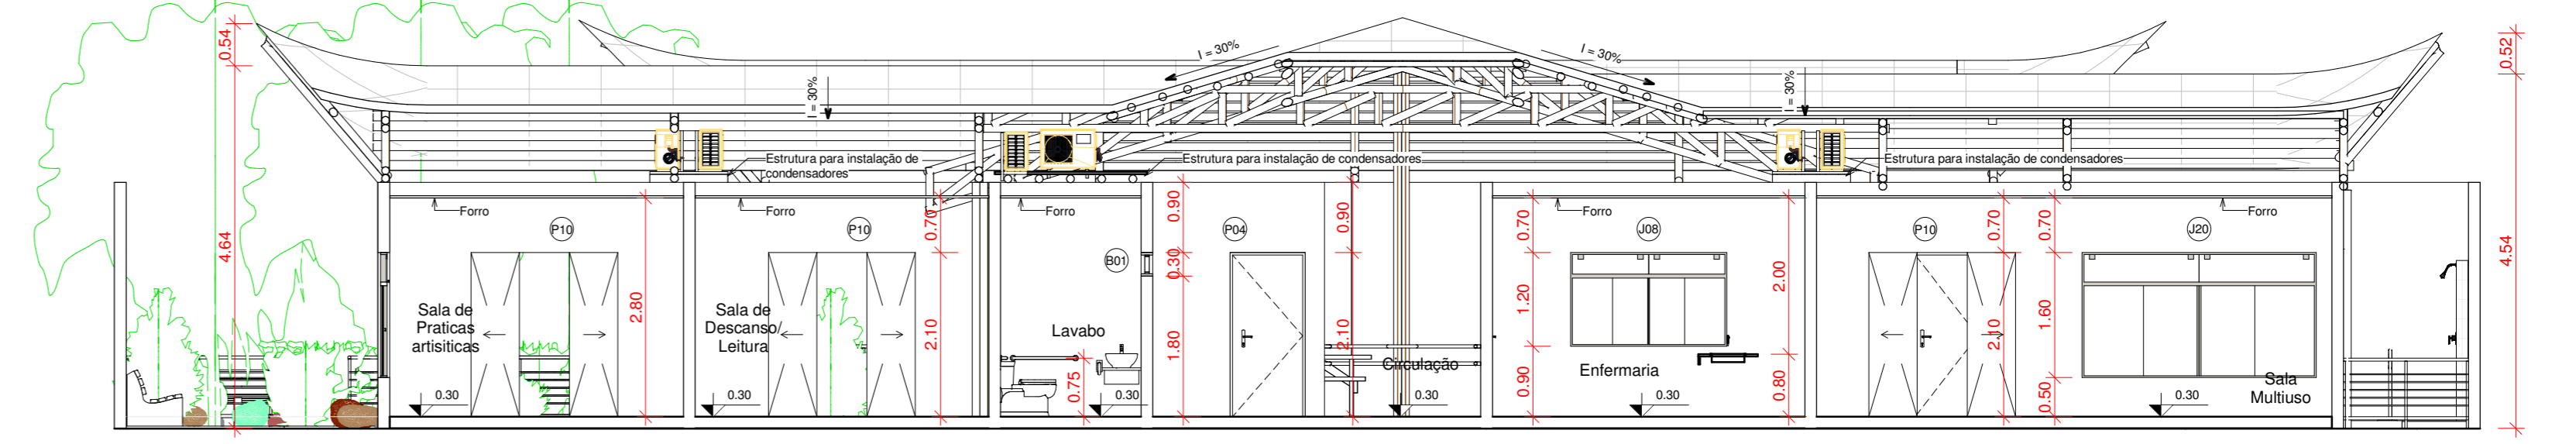


4 Corte B
ESCALA 1:75

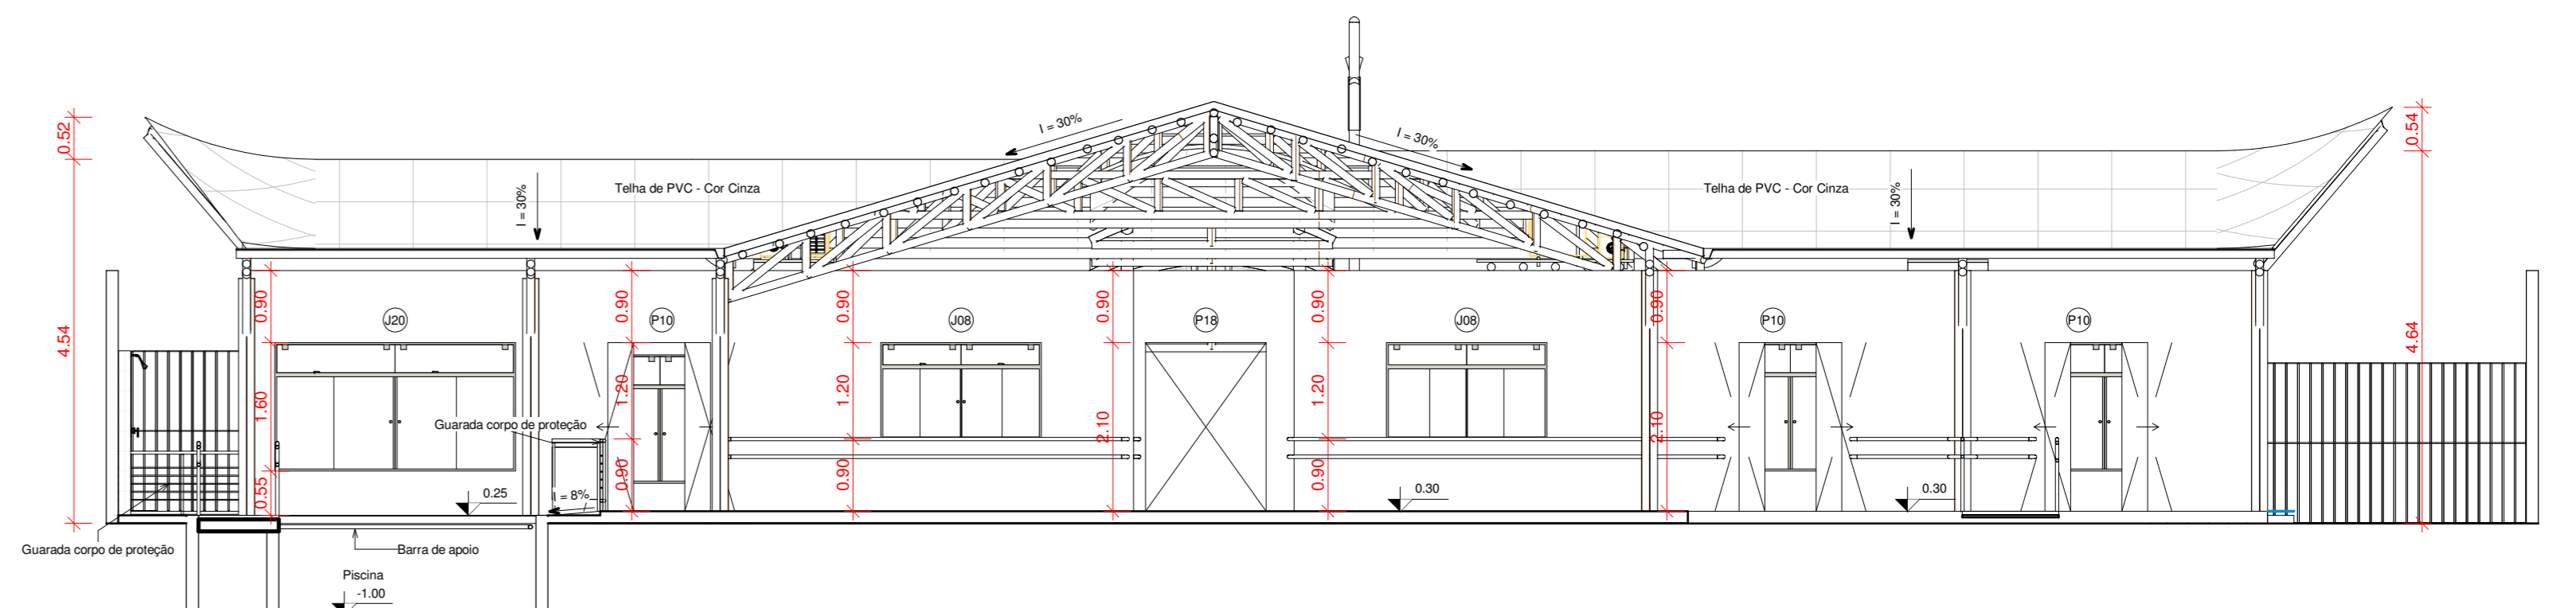


5 Corte C
ESCALA 1:75

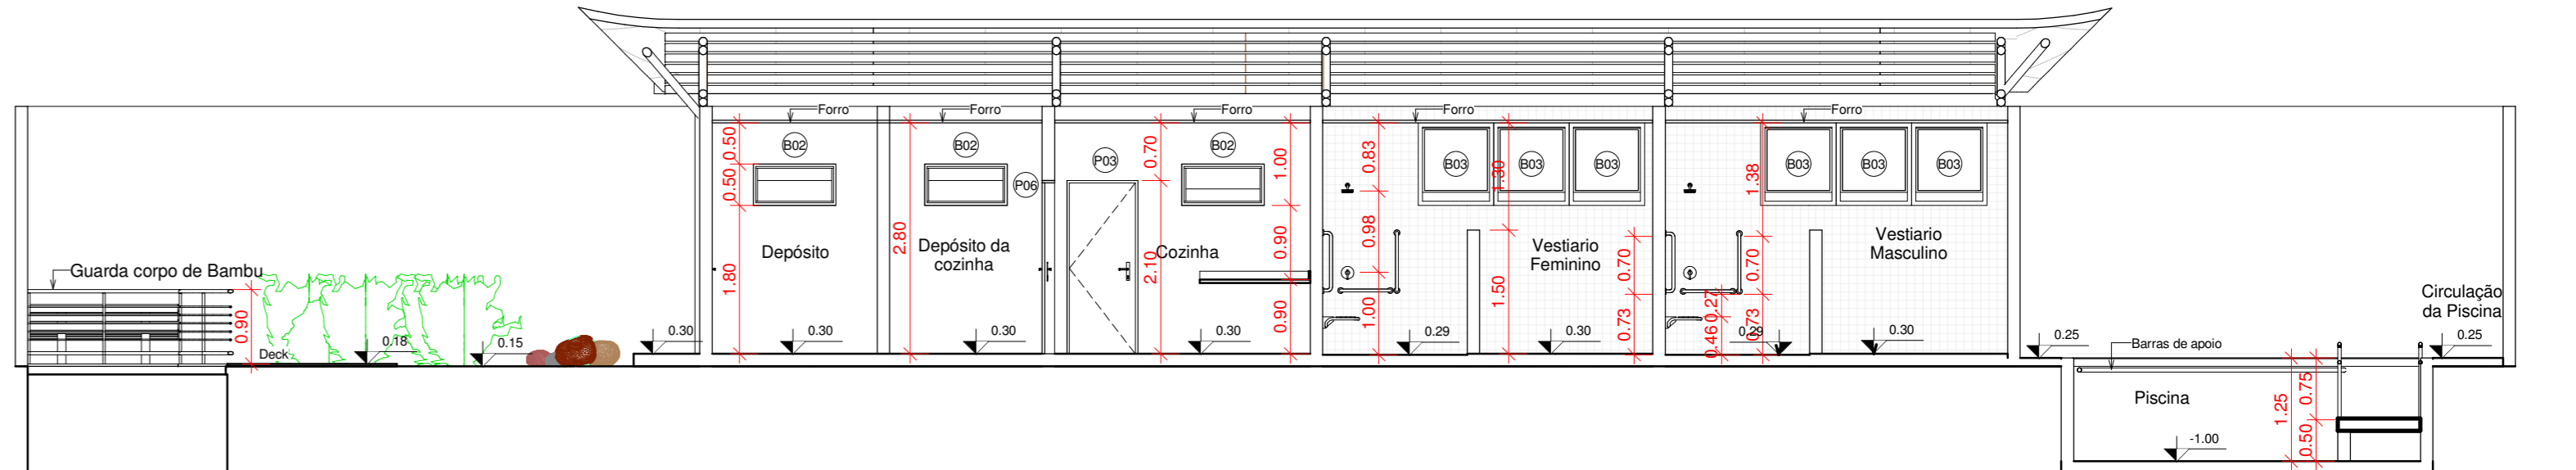


6 Corte D
ESCALA 1:75

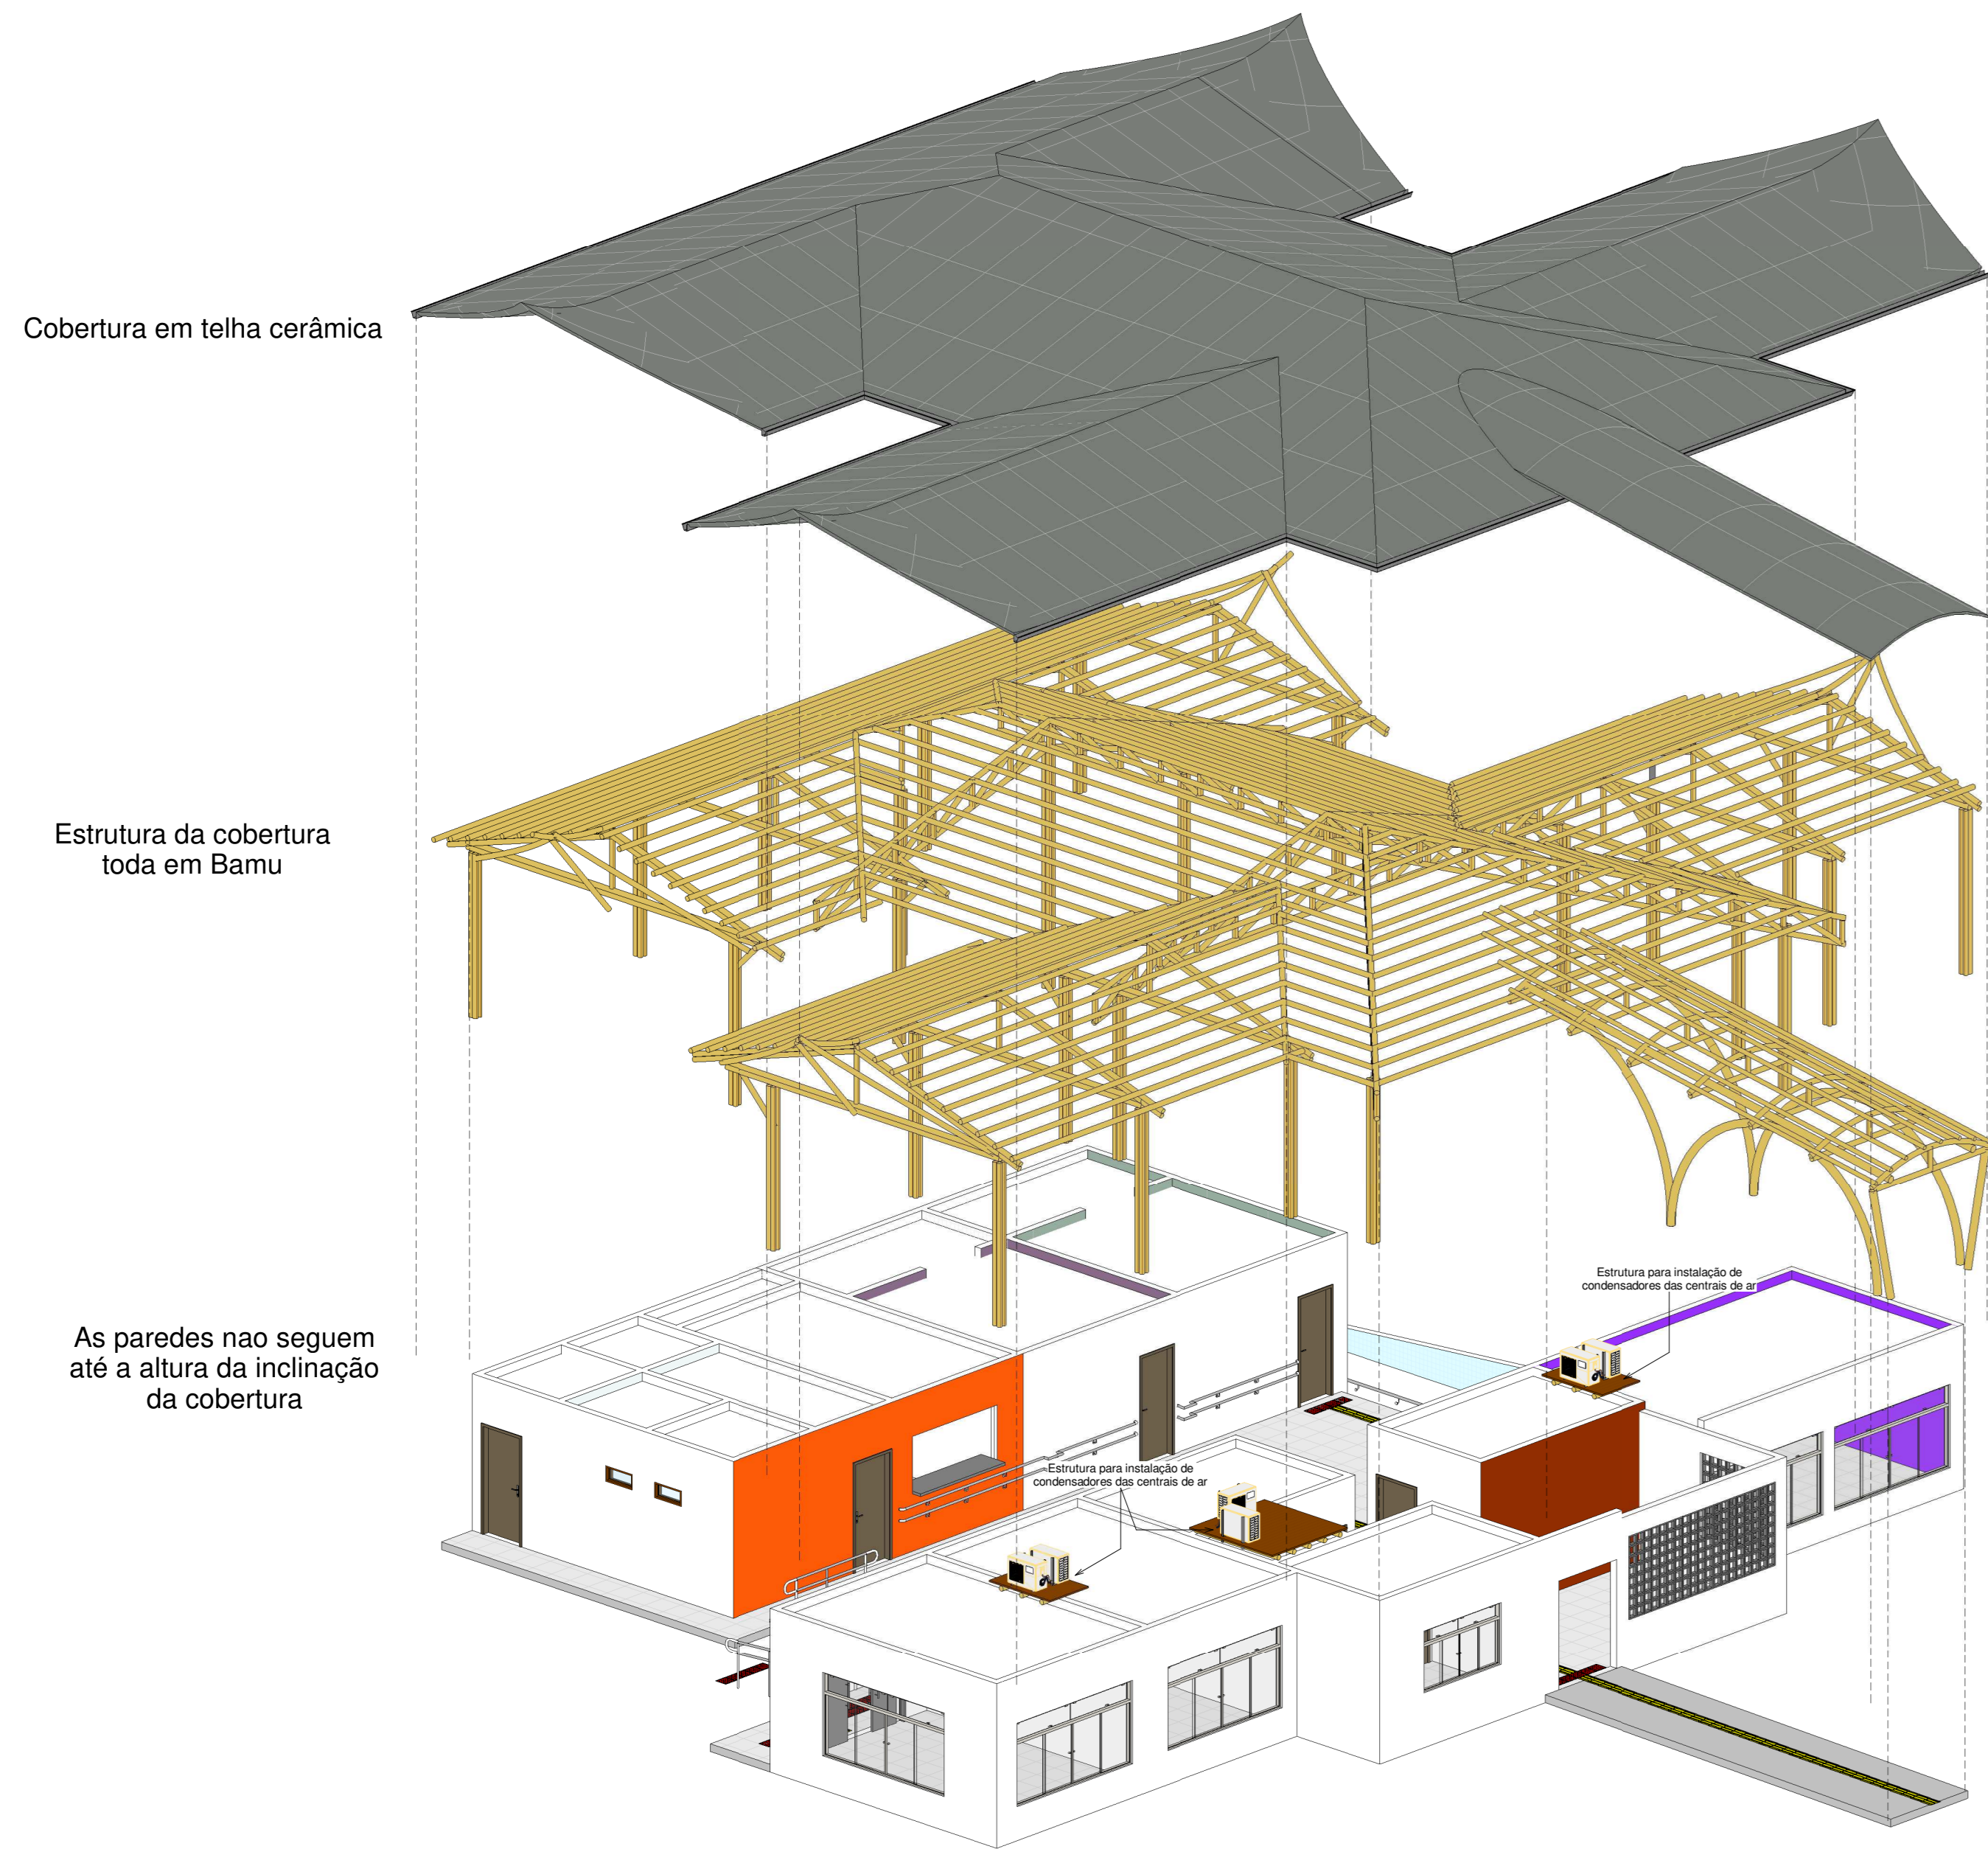


2 Explosão cobertura
ESCALA 1:100

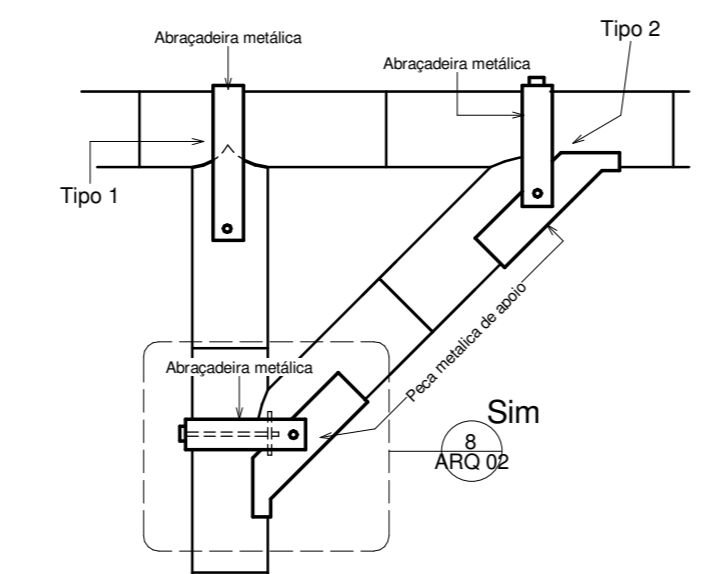


7 Ligação tipo 1 e 2
ESCALA 1:10

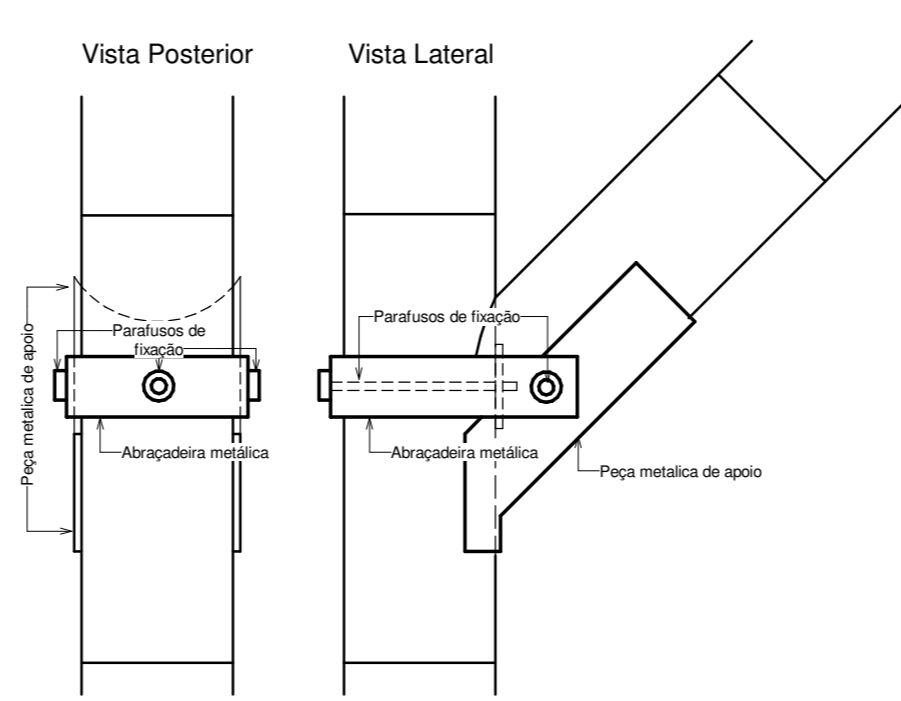


8 Detalhamento ligação tipo 2
ESCALA 1:5

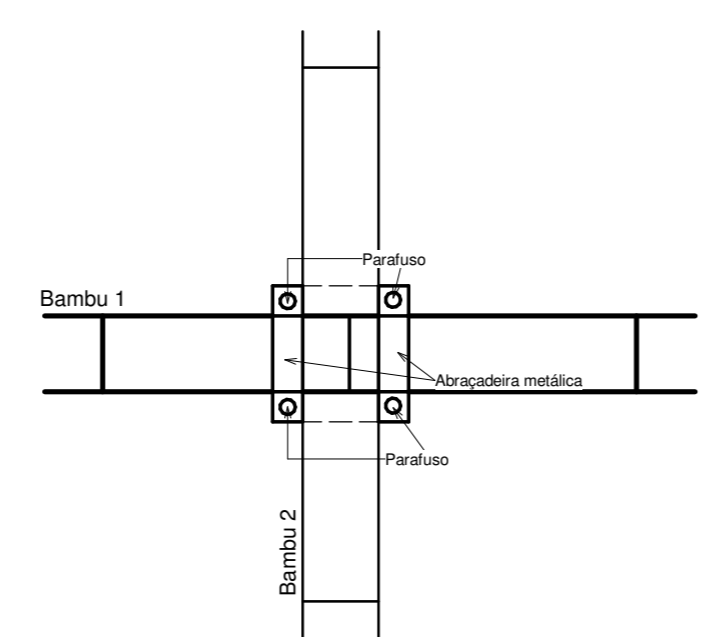


10 Ligação tipo 3
ESCALA 1:10

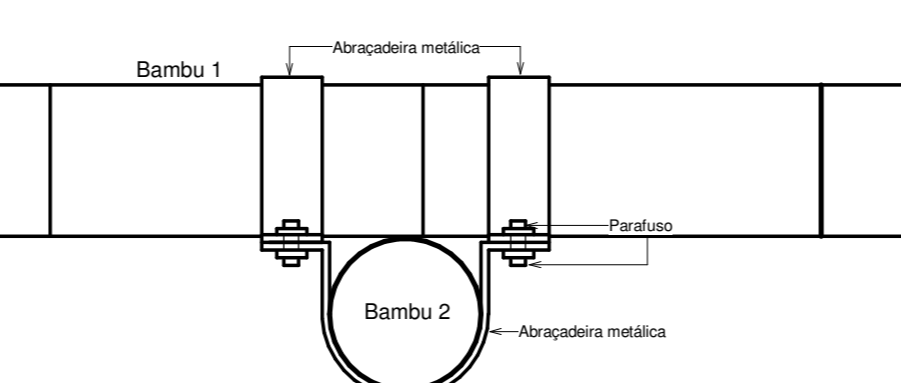

11 Detalhamento ligação tipo 3
ESCALA 1:5

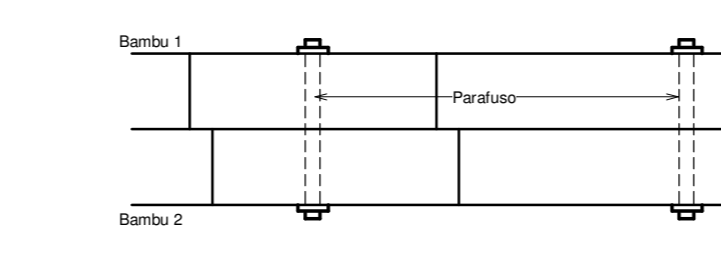


9 Ligação tipo 4 - Viga
ESCALA 1:10

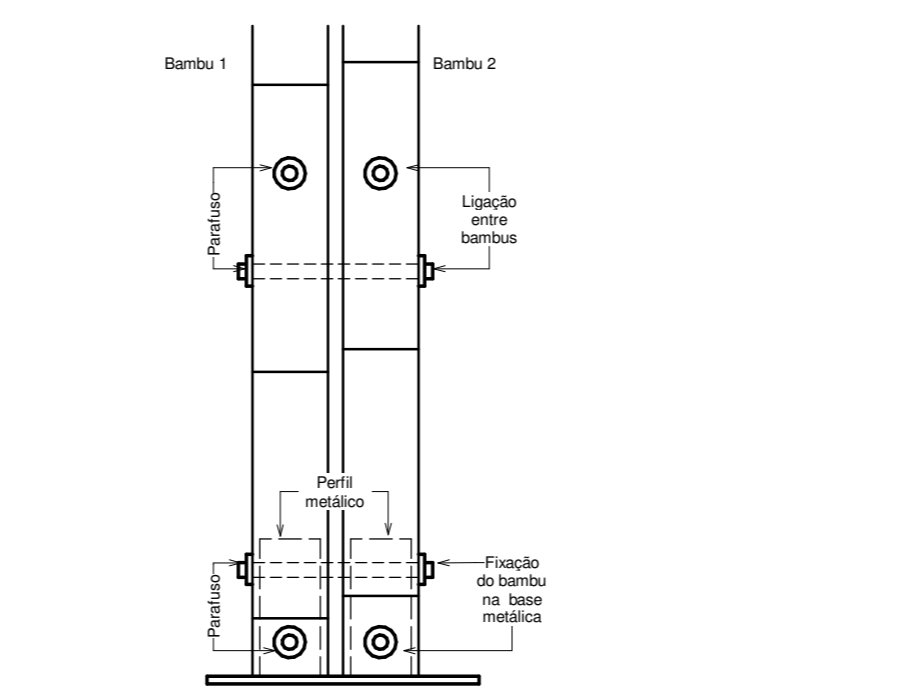


12 Ligação tipo 5 - Pilar
ESCALA 1:10

Universidade Federal do Amapá			
Disciplina:	TCC 2	Acadêmicos:	Douglas Kauá Cardoso Machado
Orientador:	Projetista	Data:	30/11/18 Escala: Como indicado
Objeto:	Centro Dia	Área do Lote:	900.00 m ² Área construída: 720.00 m ²
Conteúdo:	Cobertura e Cortes	Prancha:	ARQ 02 / 04


ARQUITETURA & URBANISMO

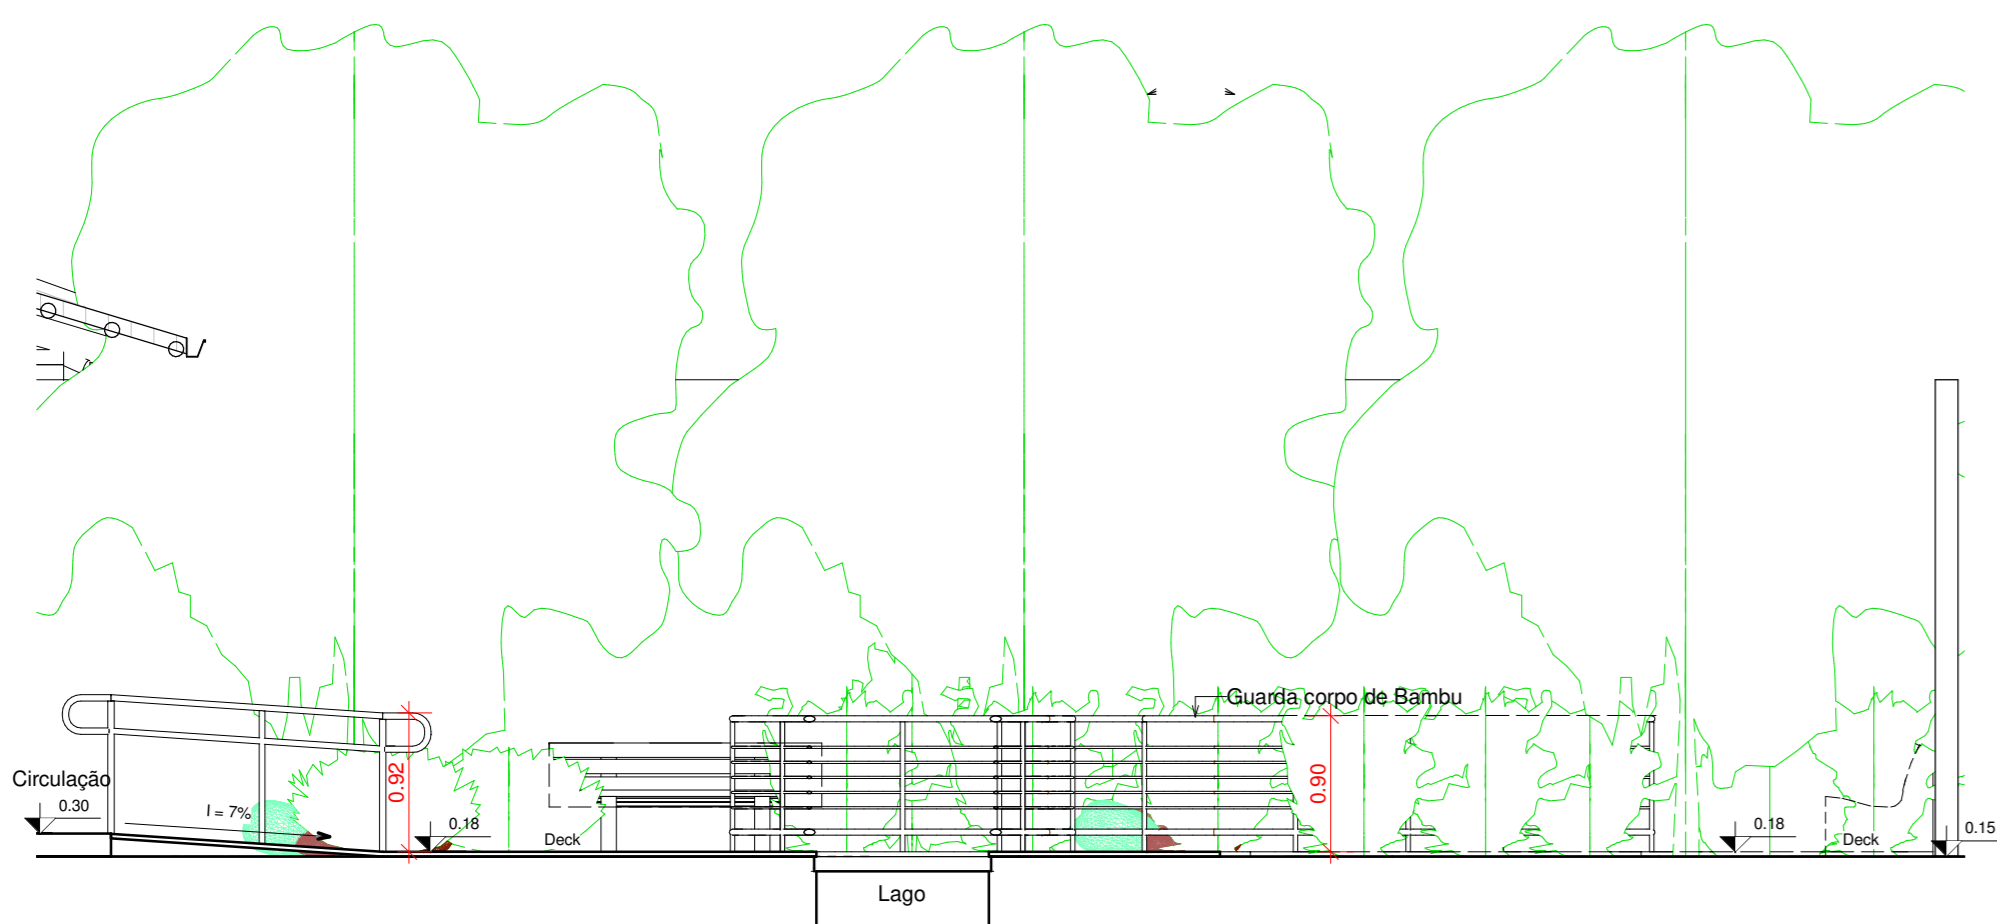


4 Corte Jardim
ESCALA 1:50

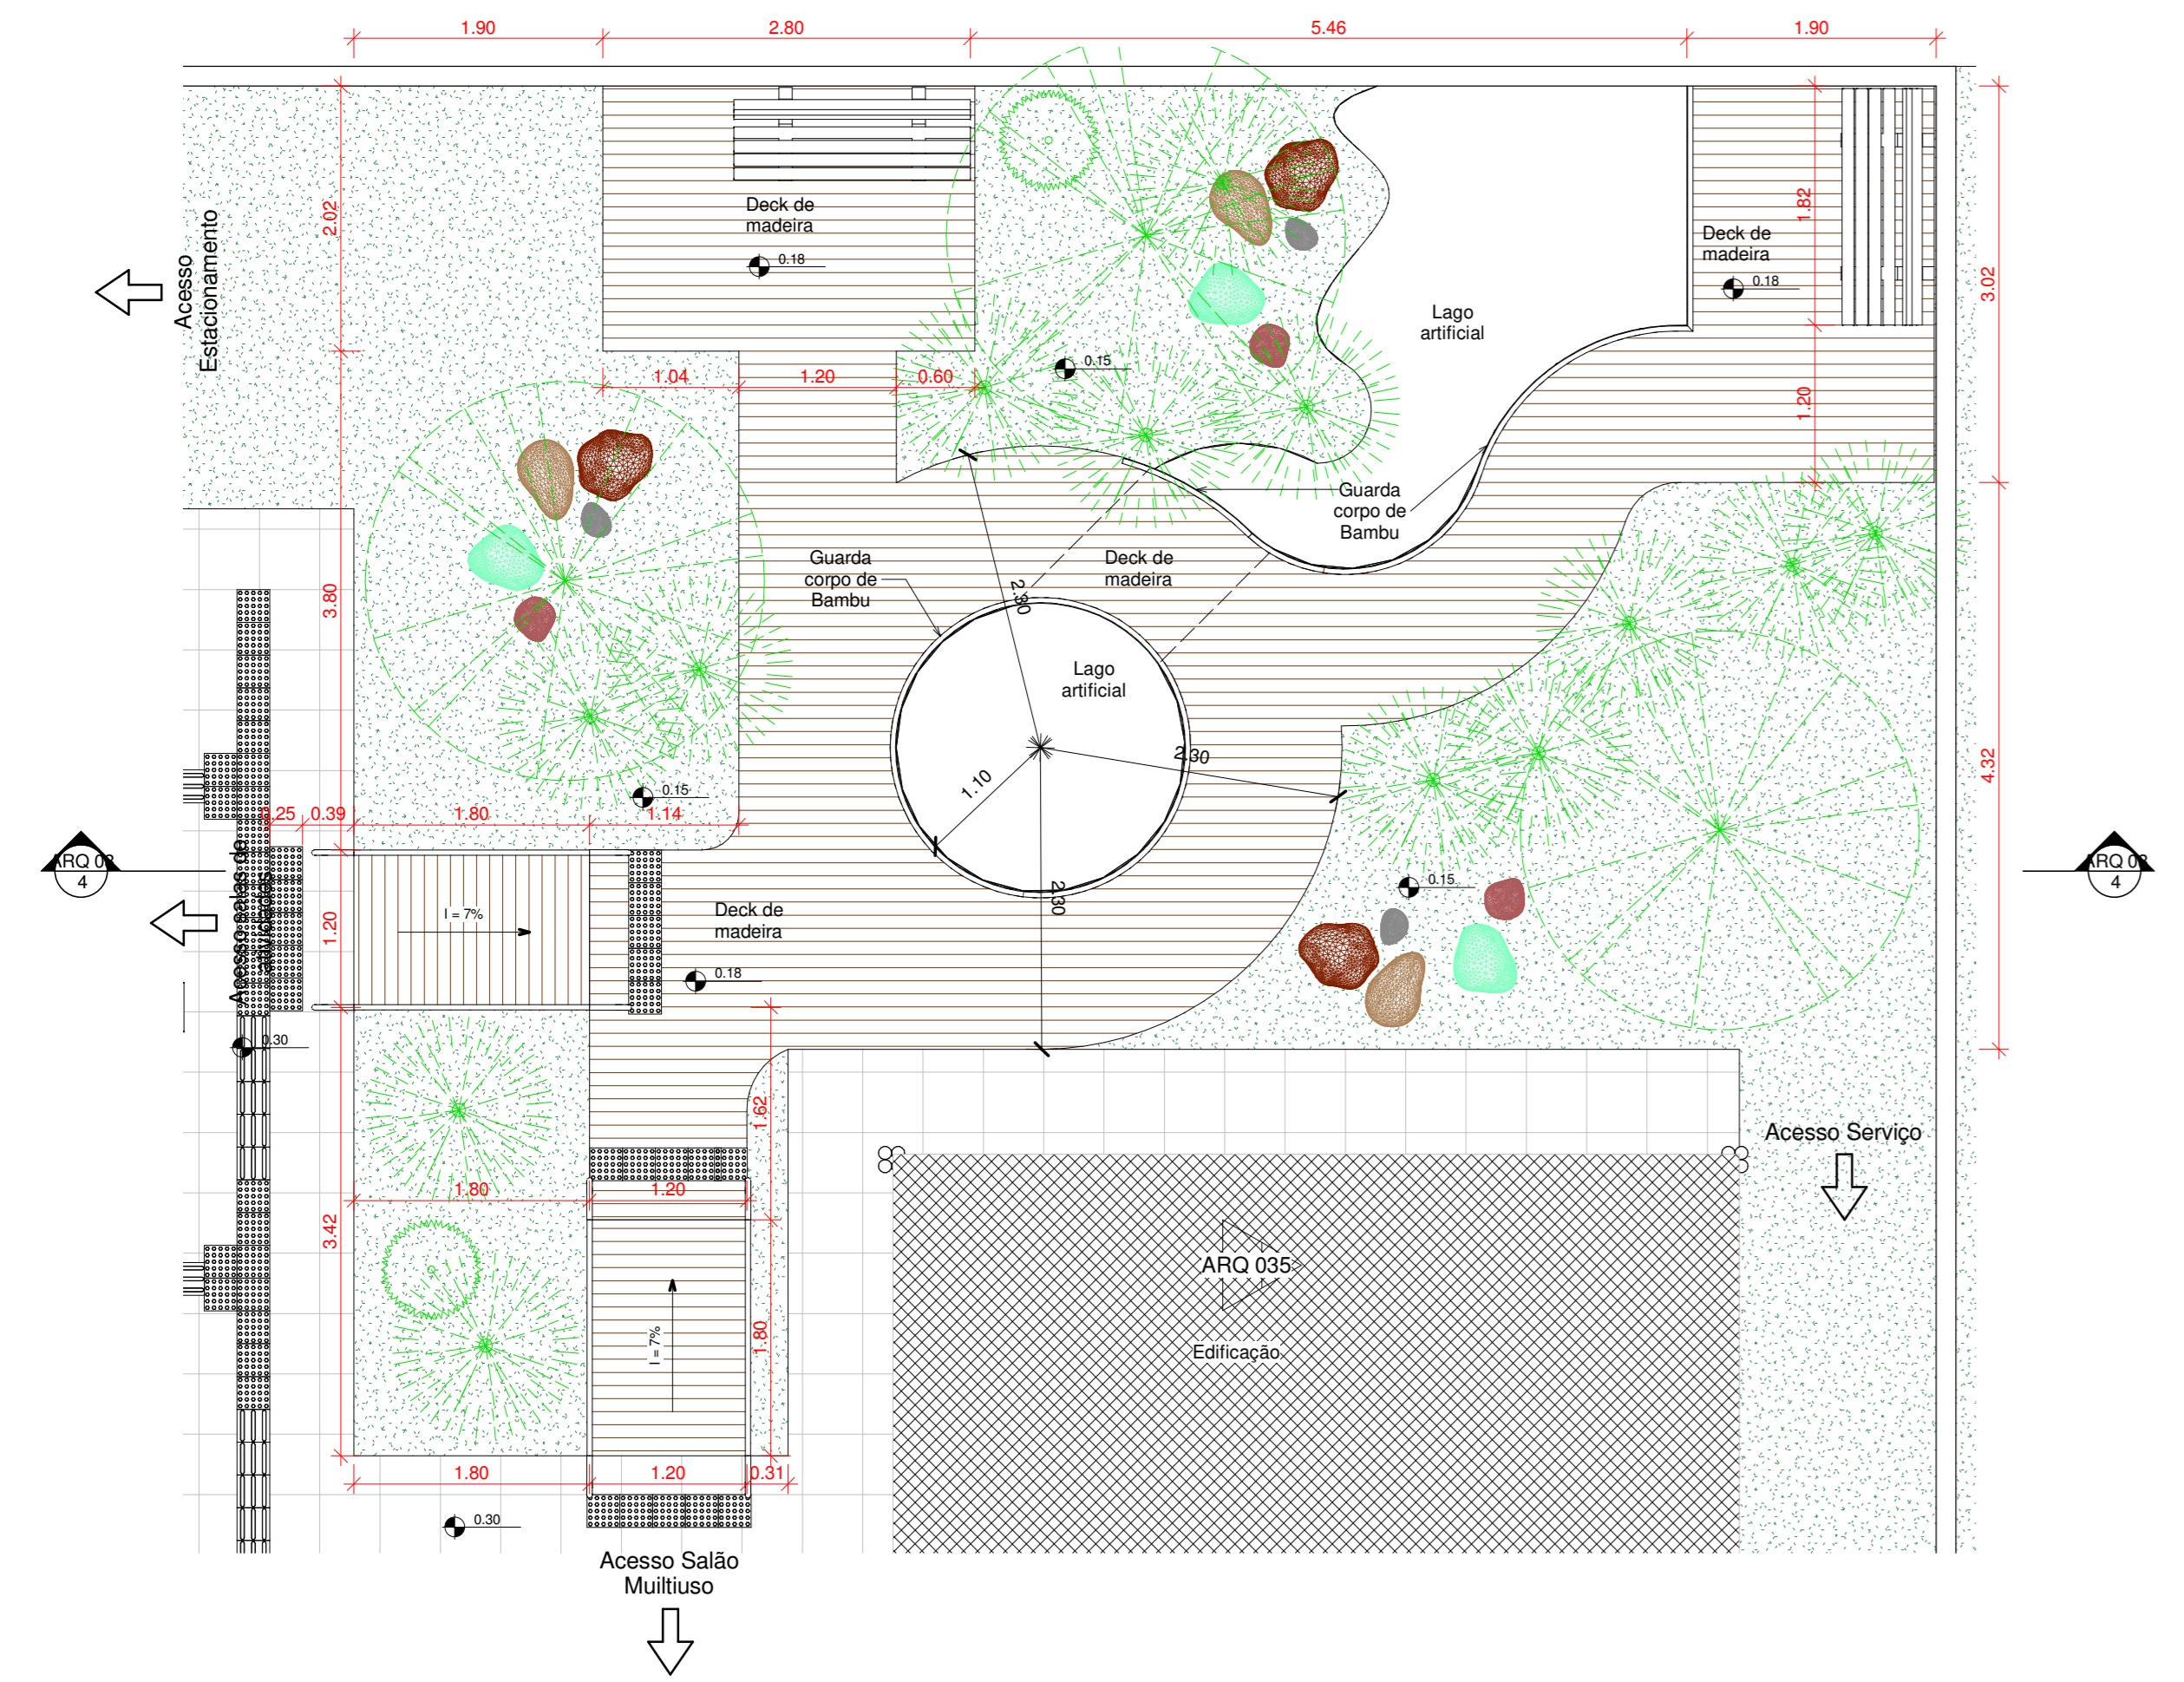


2 Planta Baixa - Jardim
ESCALA 1:50

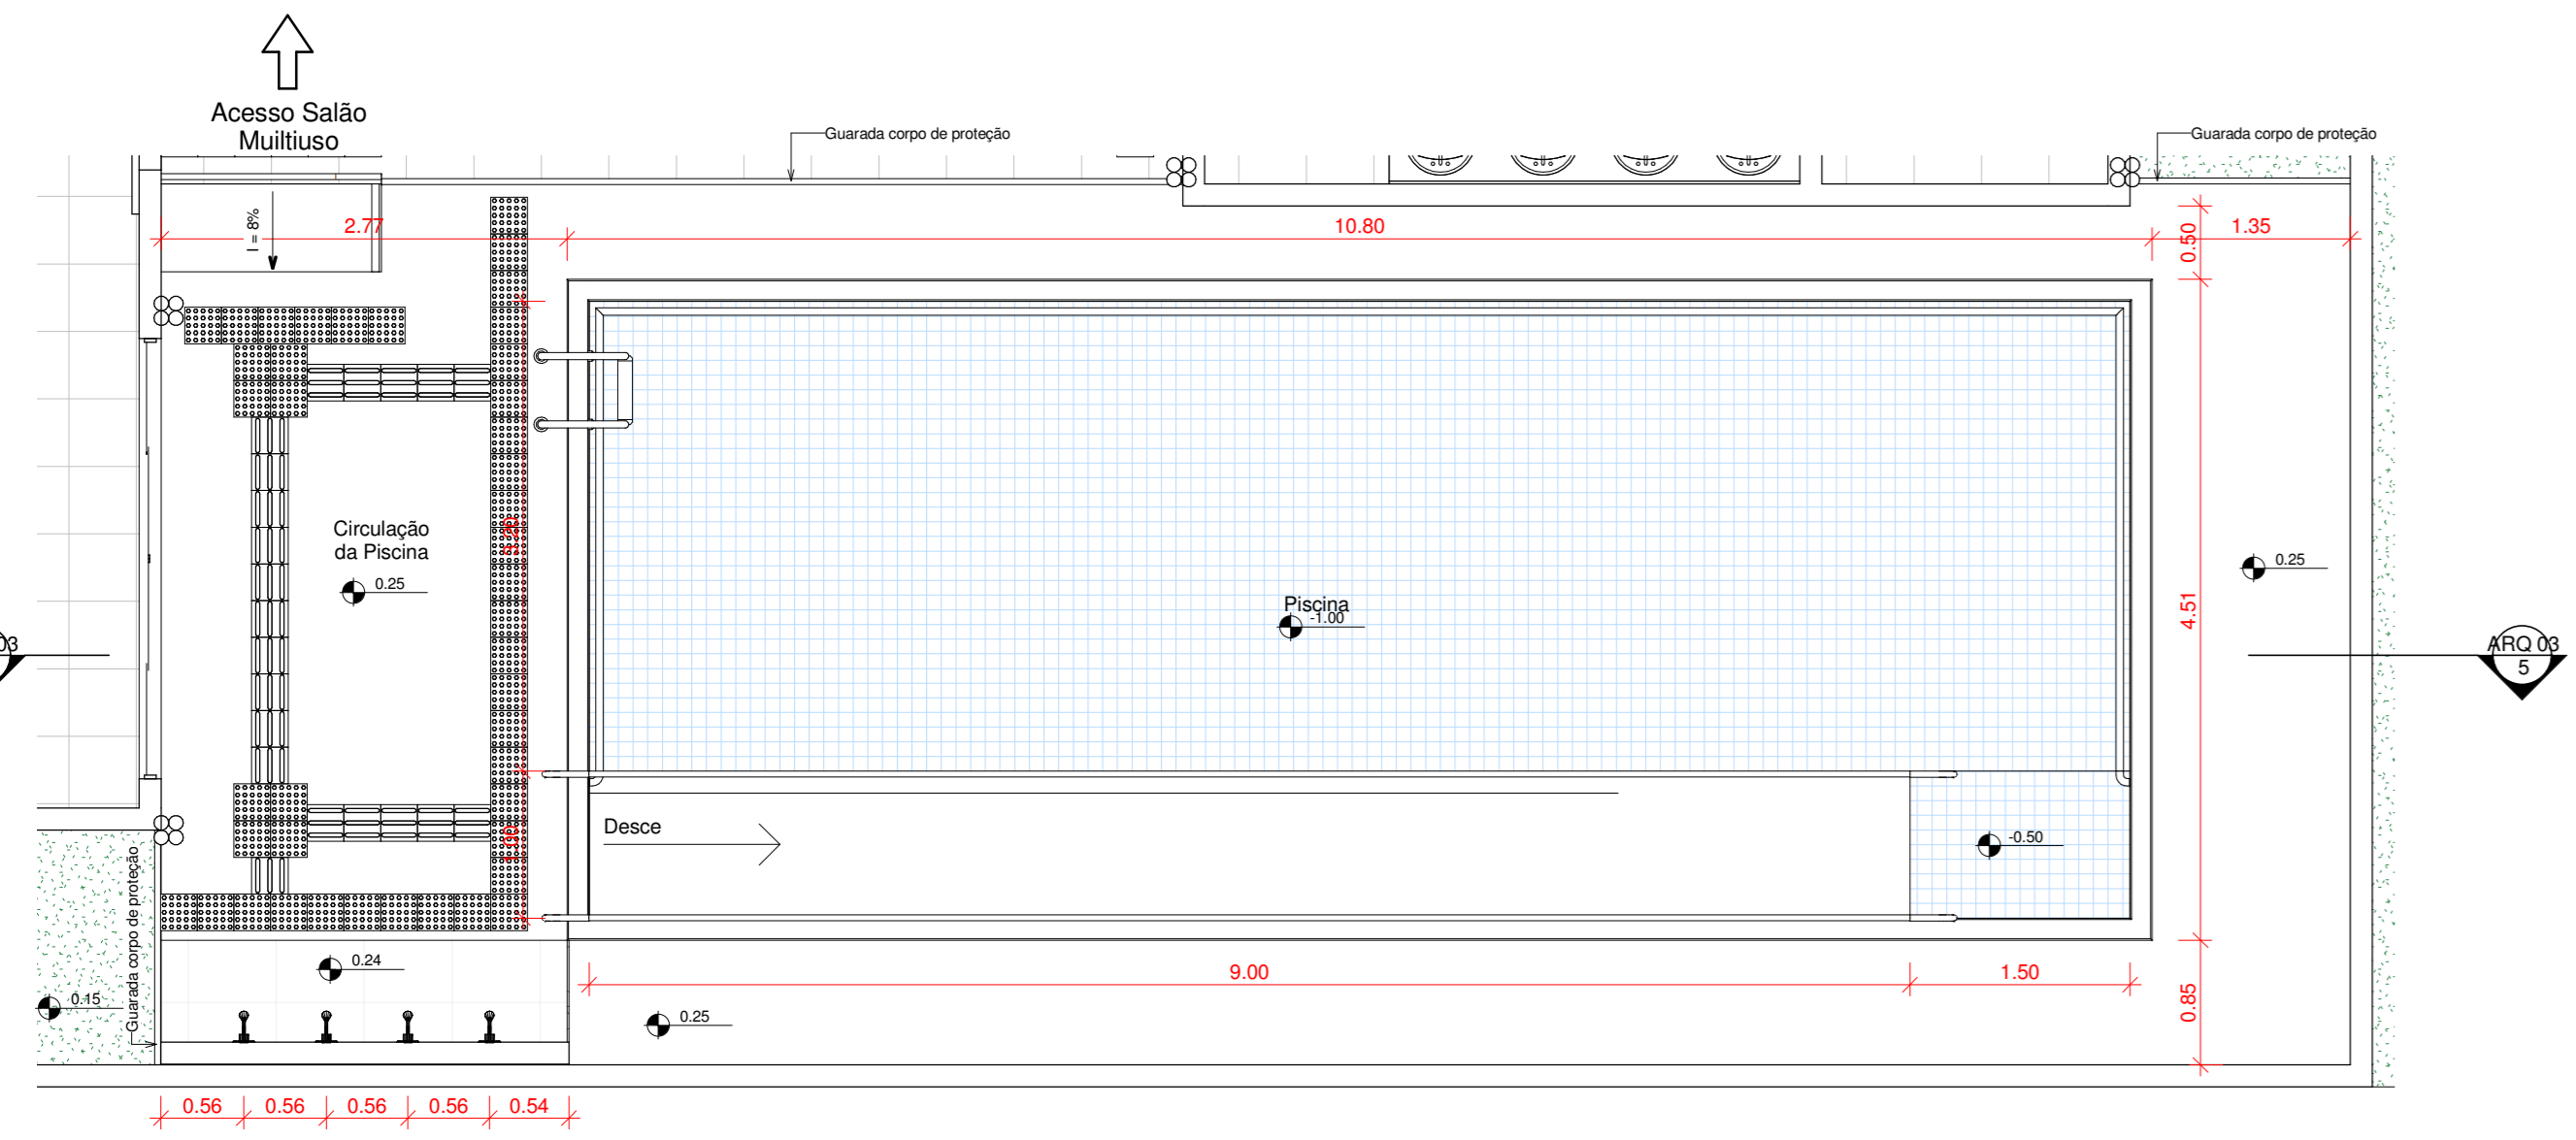


3 Planta Baixa - Piscina
ESCALA 1:50

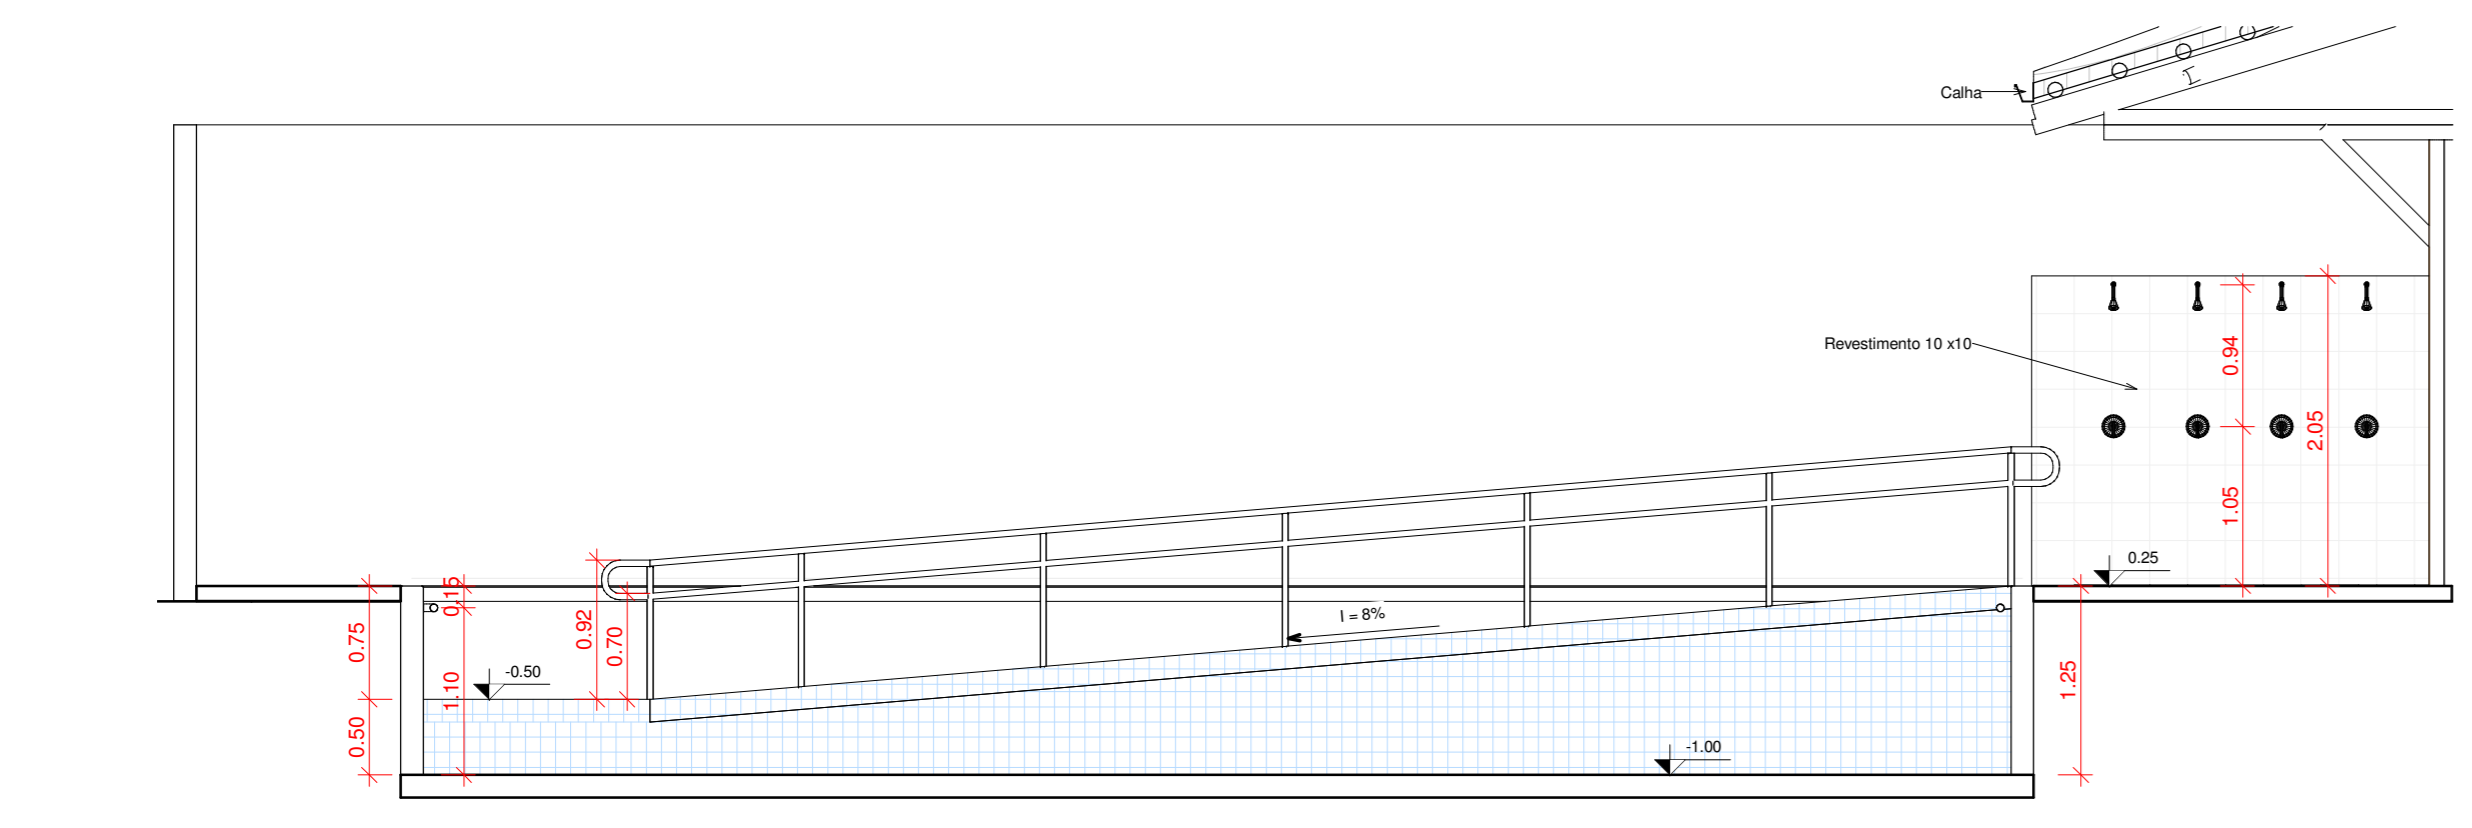


5 Corte Piscina
ESCALA 1:50

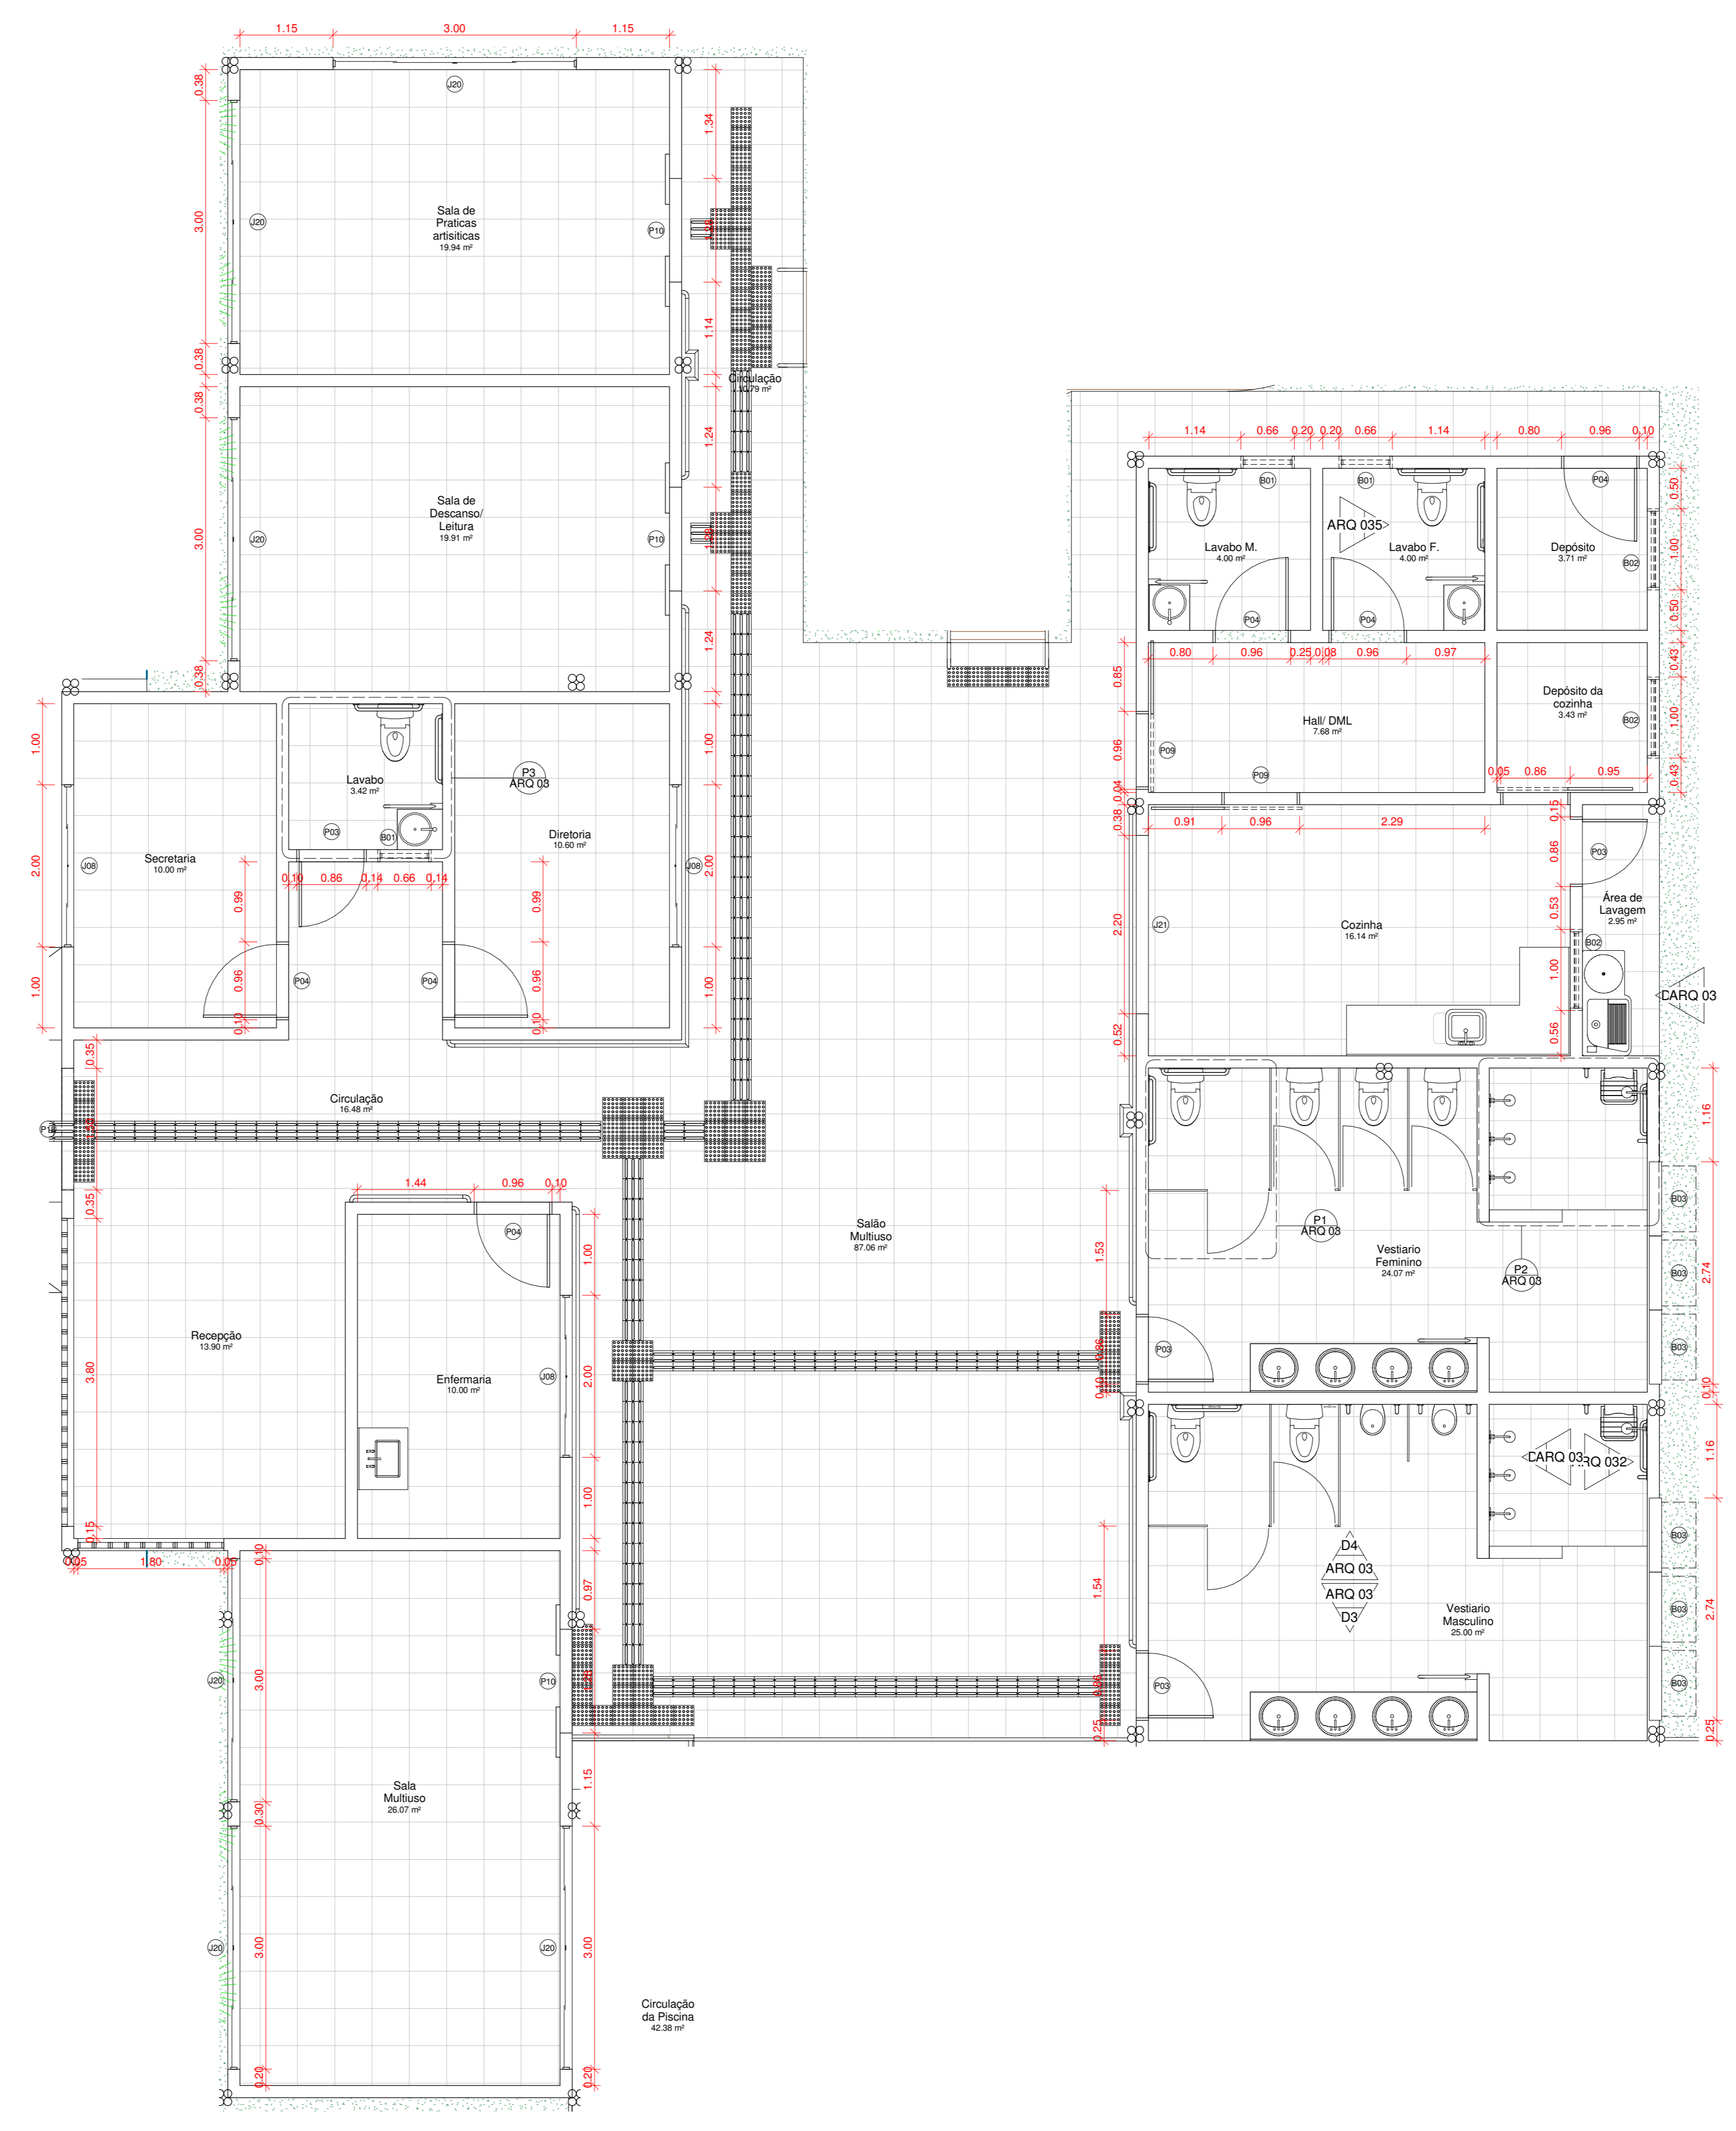


1 Planta Baixa - Esquadrias
ESCALA 1:50

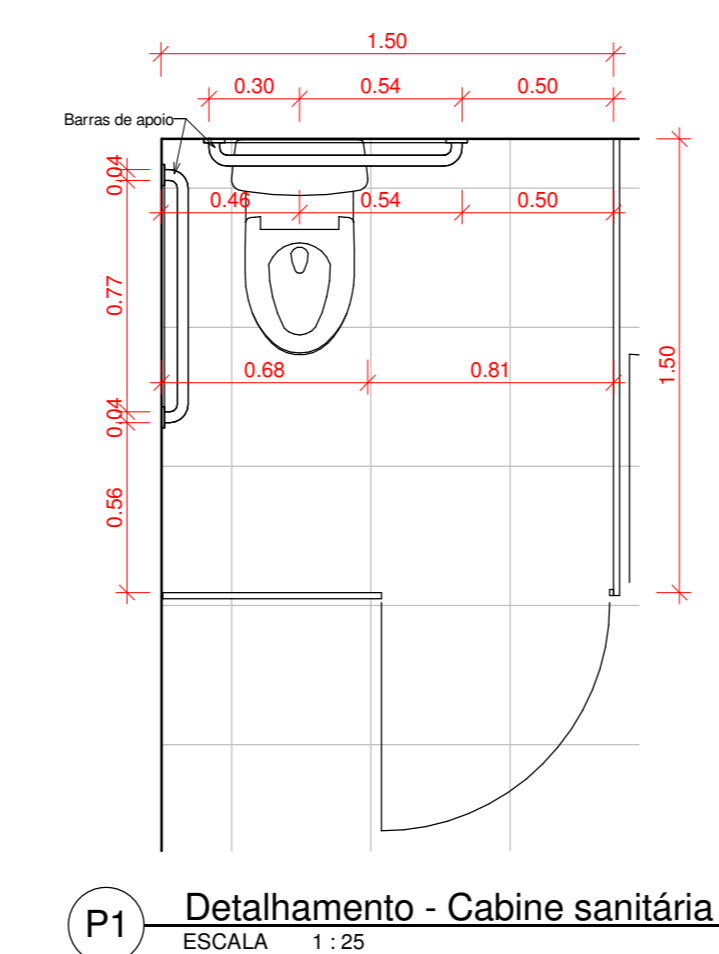


P1 Detalhamento - Cabine sanitária PNE
ESCALA 1:25

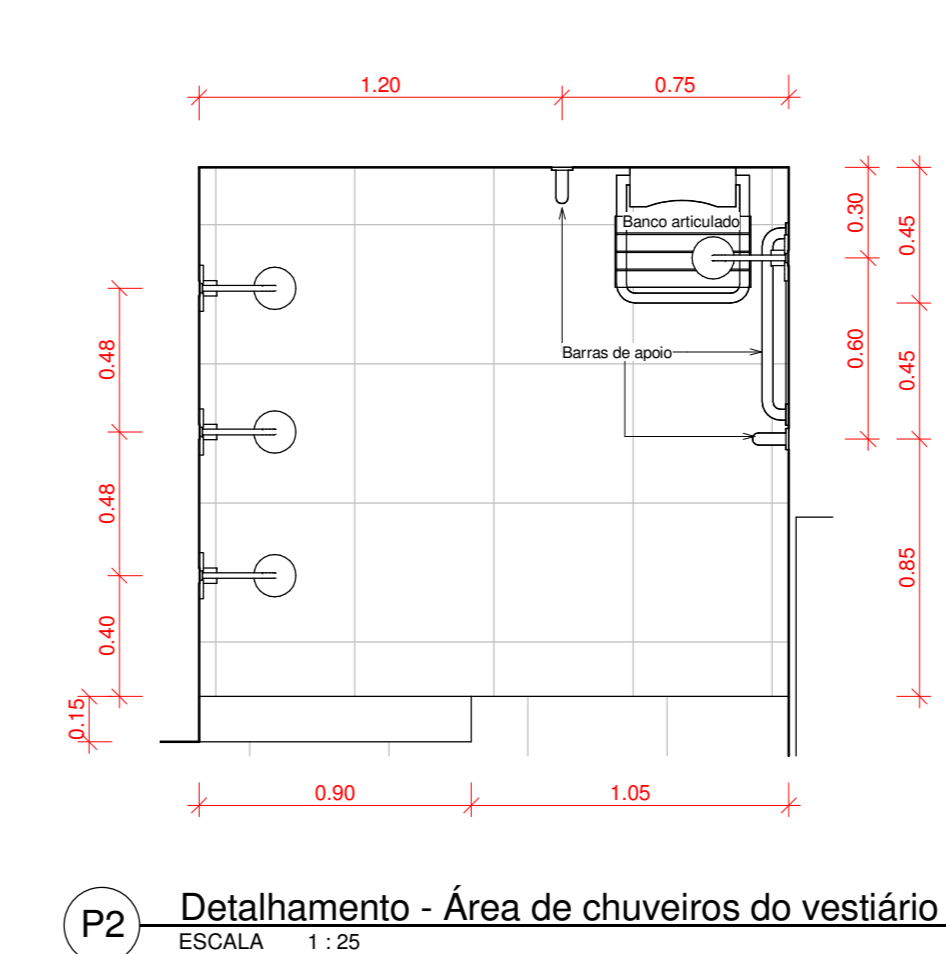


P2 Detalhamento - Área de chuveiros do vestiário
ESCALA 1:25

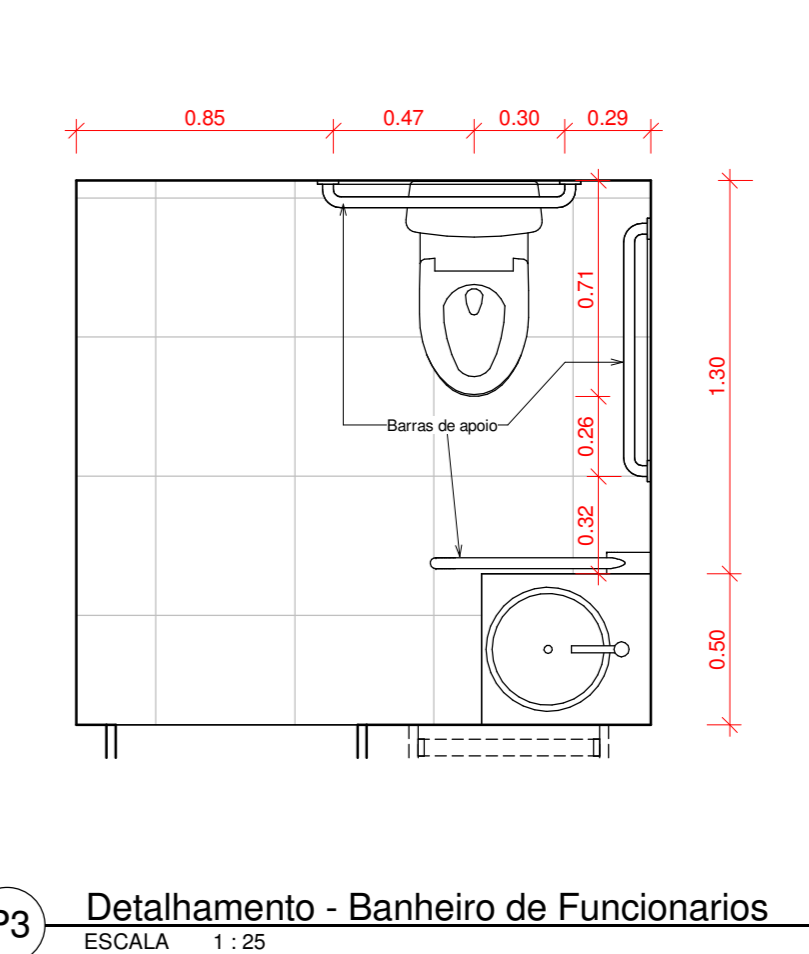


P3 Detalhamento - Banheiro de Funcionários
ESCALA 1:25

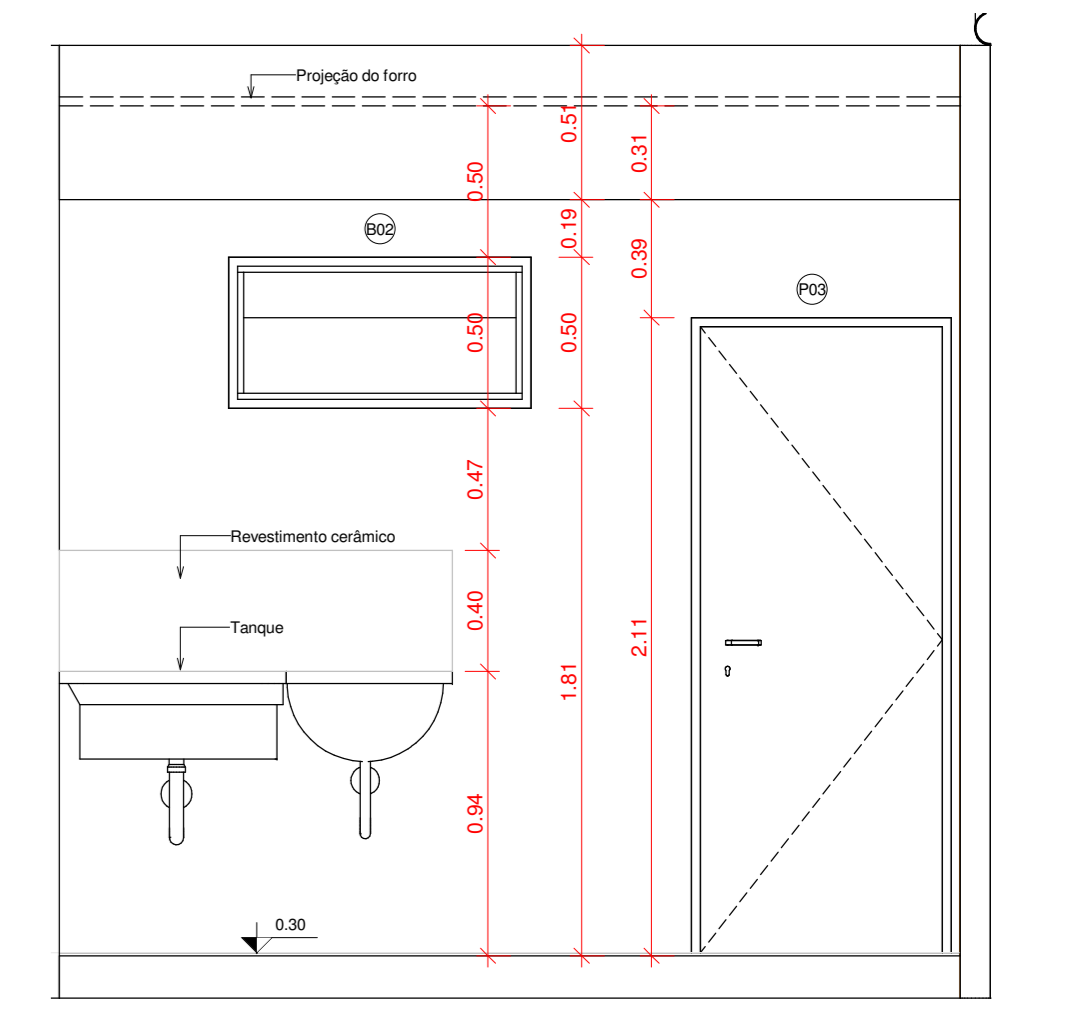


D6 Detalhamento área de serviço
ESCALA 1:25

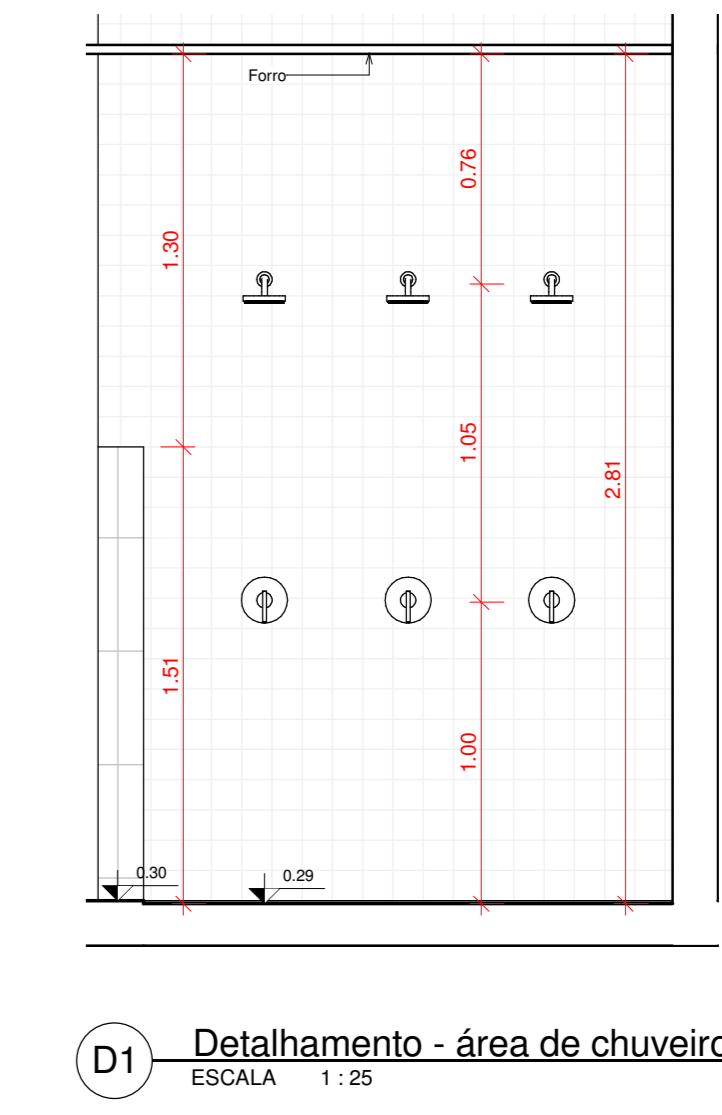


D1 Detalhamento - área de chuveiros
ESCALA 1:25

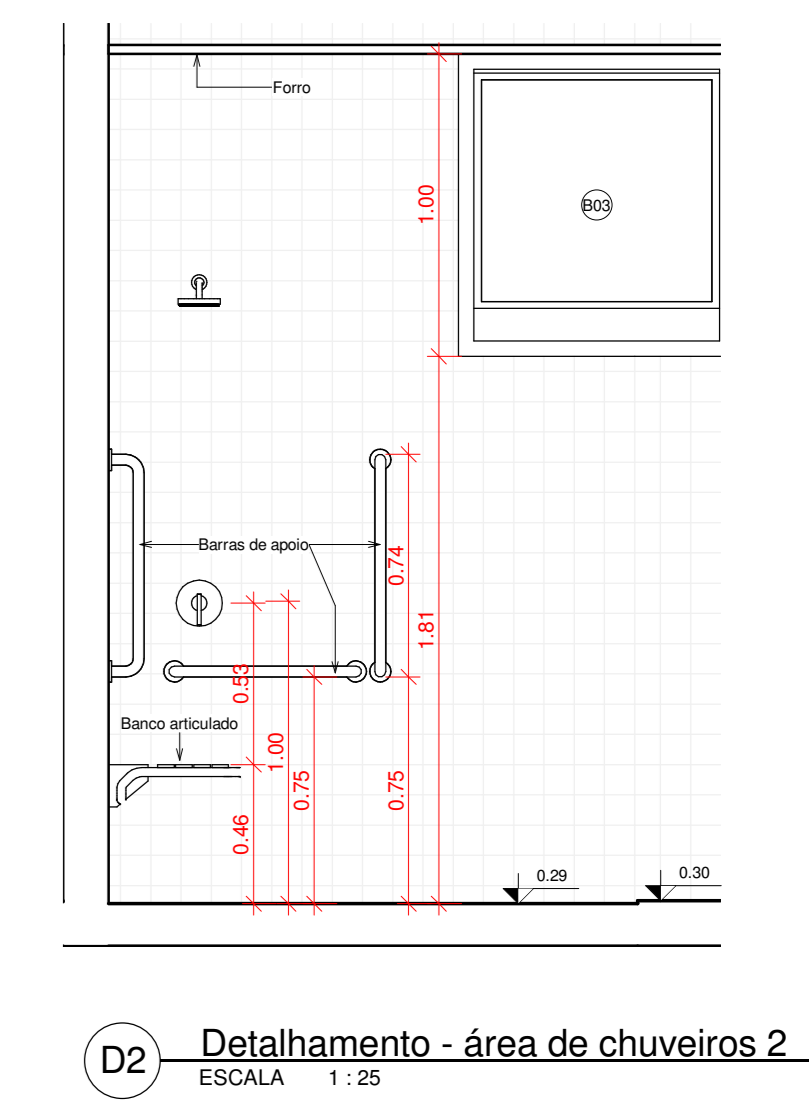


D2 Detalhamento - área de chuveiros 2
ESCALA 1:25

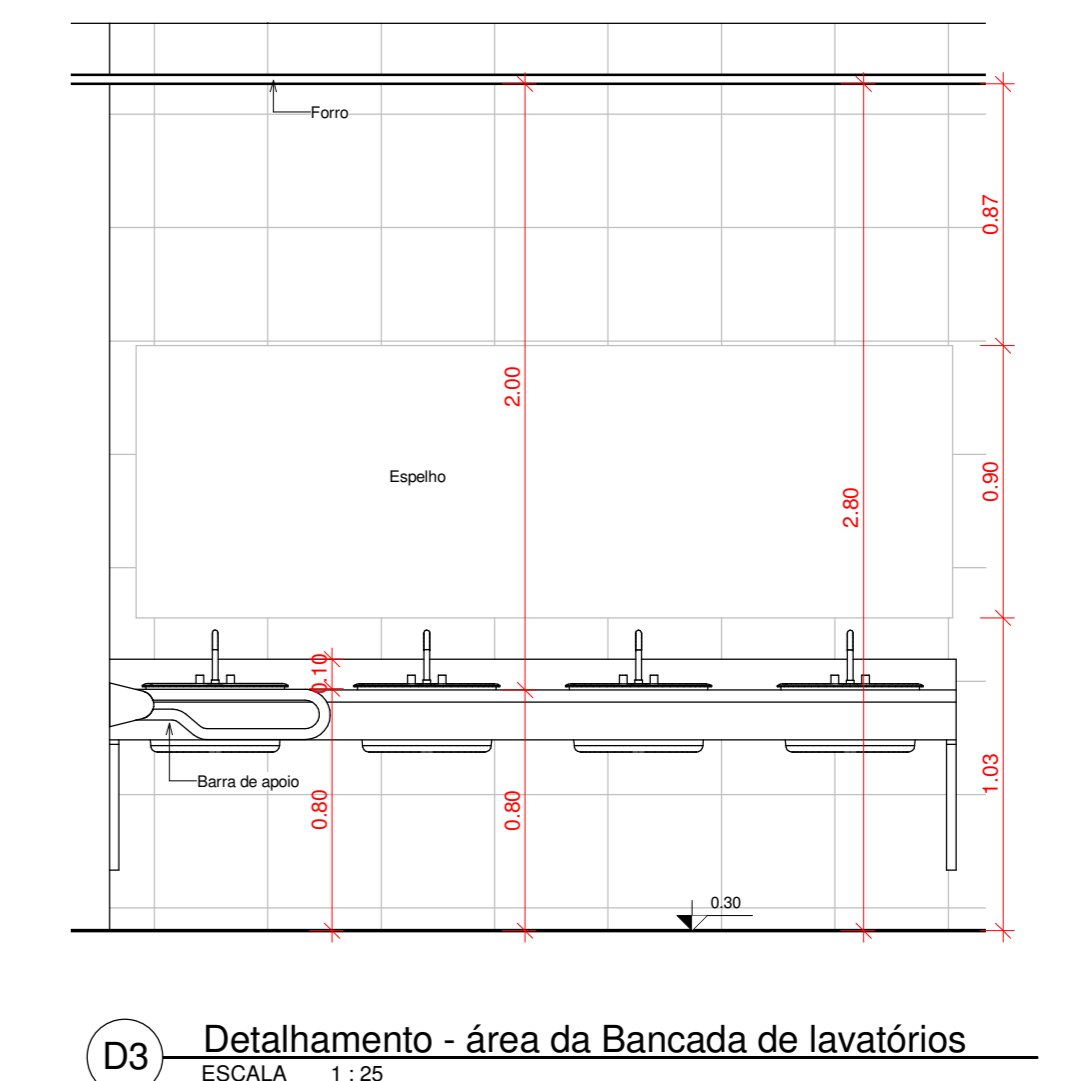

D3 Detalhamento - área da Bancada de lavatórios
ESCALA 1:25

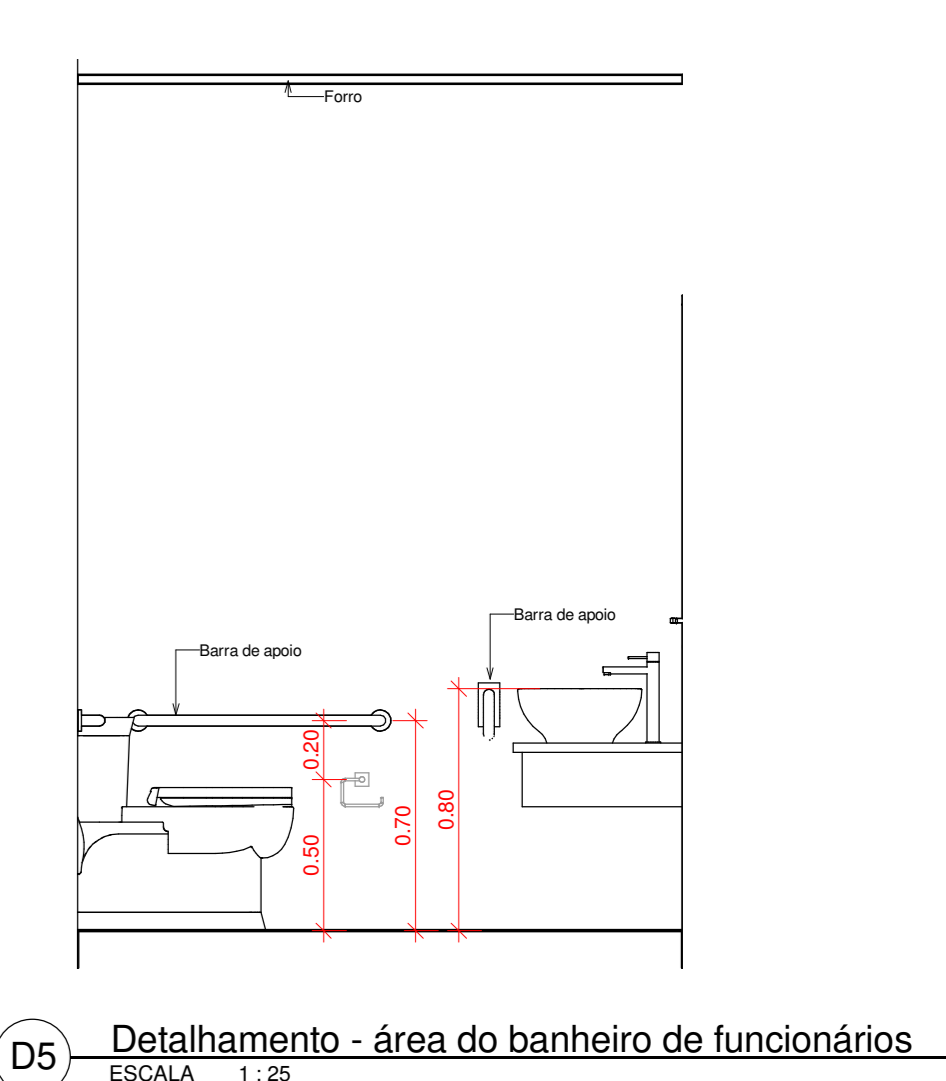

D5 Detalhamento - área do banheiro de funcionários
ESCALA 1:25

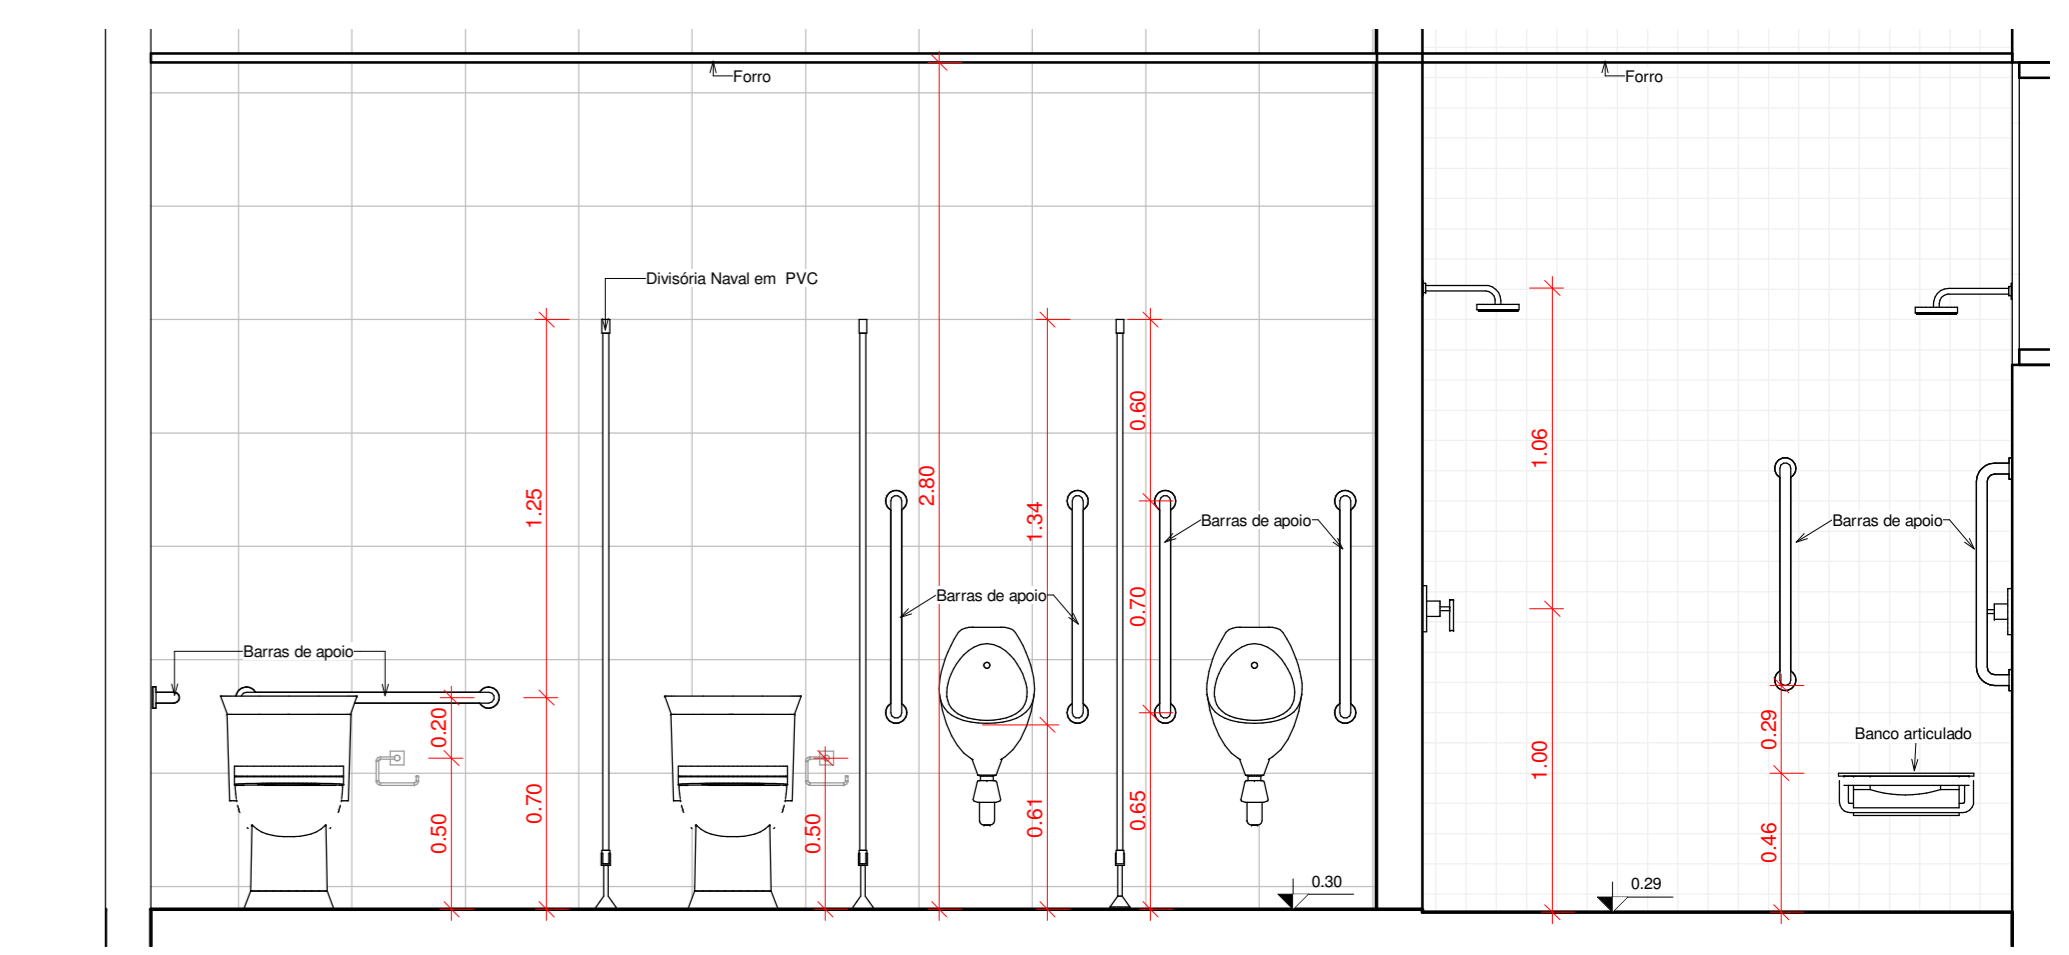

D4 Detalhamento - área dos boxes sanitários e chuveiros
ESCALA 1:25

QUANTITATIVO DE JANELAS					
CÓD	QT	COMPRIMENTO	ALTURA	Altura do peitoril	DESCRIÇÃO
B01	3	0,64	0,30	1,00	Janela simples de alumínio a vidro
B02	3	1,00	0,30	1,00	Janela simples de alumínio a vidro
B03	4	1,00	1,00	1,00	Janela simples de alumínio a vidro
B04	3	2,00	1,30	0,90	Janela de correr com 2 painéis em alumínio a vidro
B05	4	3,00	1,60	1,00	Janela simples de alumínio a vidro a 45 graus
B06	1	2,25	1,10	1,10	Abertura de vidro

QUANTITATIVO DE PORTAS E GRADIS					
CÓD	QT	COMPRIMENTO	ALTURA	DESCRIÇÃO	
P02	4	0,90	2,10	Porta de aço de madeira, semitransparência com forro de madeira	
P03	4	0,90	2,10	Porta de madeira semitransparência com forro de madeira	
P04	1	0,90	2,10	Porta de madeira semitransparência com forro de madeira	
P05	3	1,20	2,10	Porta de correr de madeira, semitransparência com forro de madeira	
P06	1	1,20	2,10	Porta de correr de vidro a 45 graus	
P07	1	1,50	2,10	Remanetação por painéis	

ARQUITETURA & URBANISMO

Universidade Federal do Amapá


Disciplina: TCC 2 Acadêmicos: Douglas Kauá Cardoso Machado

Orientador: Projetista

Objeto: Centro Dia Data: 30/11/18 Escala: Como indicado

Área do Lote: 900,00 m² Área construída: 720,00 m²


Conteúdo: Detalhamentos Prancha: ARQ 03 / 04

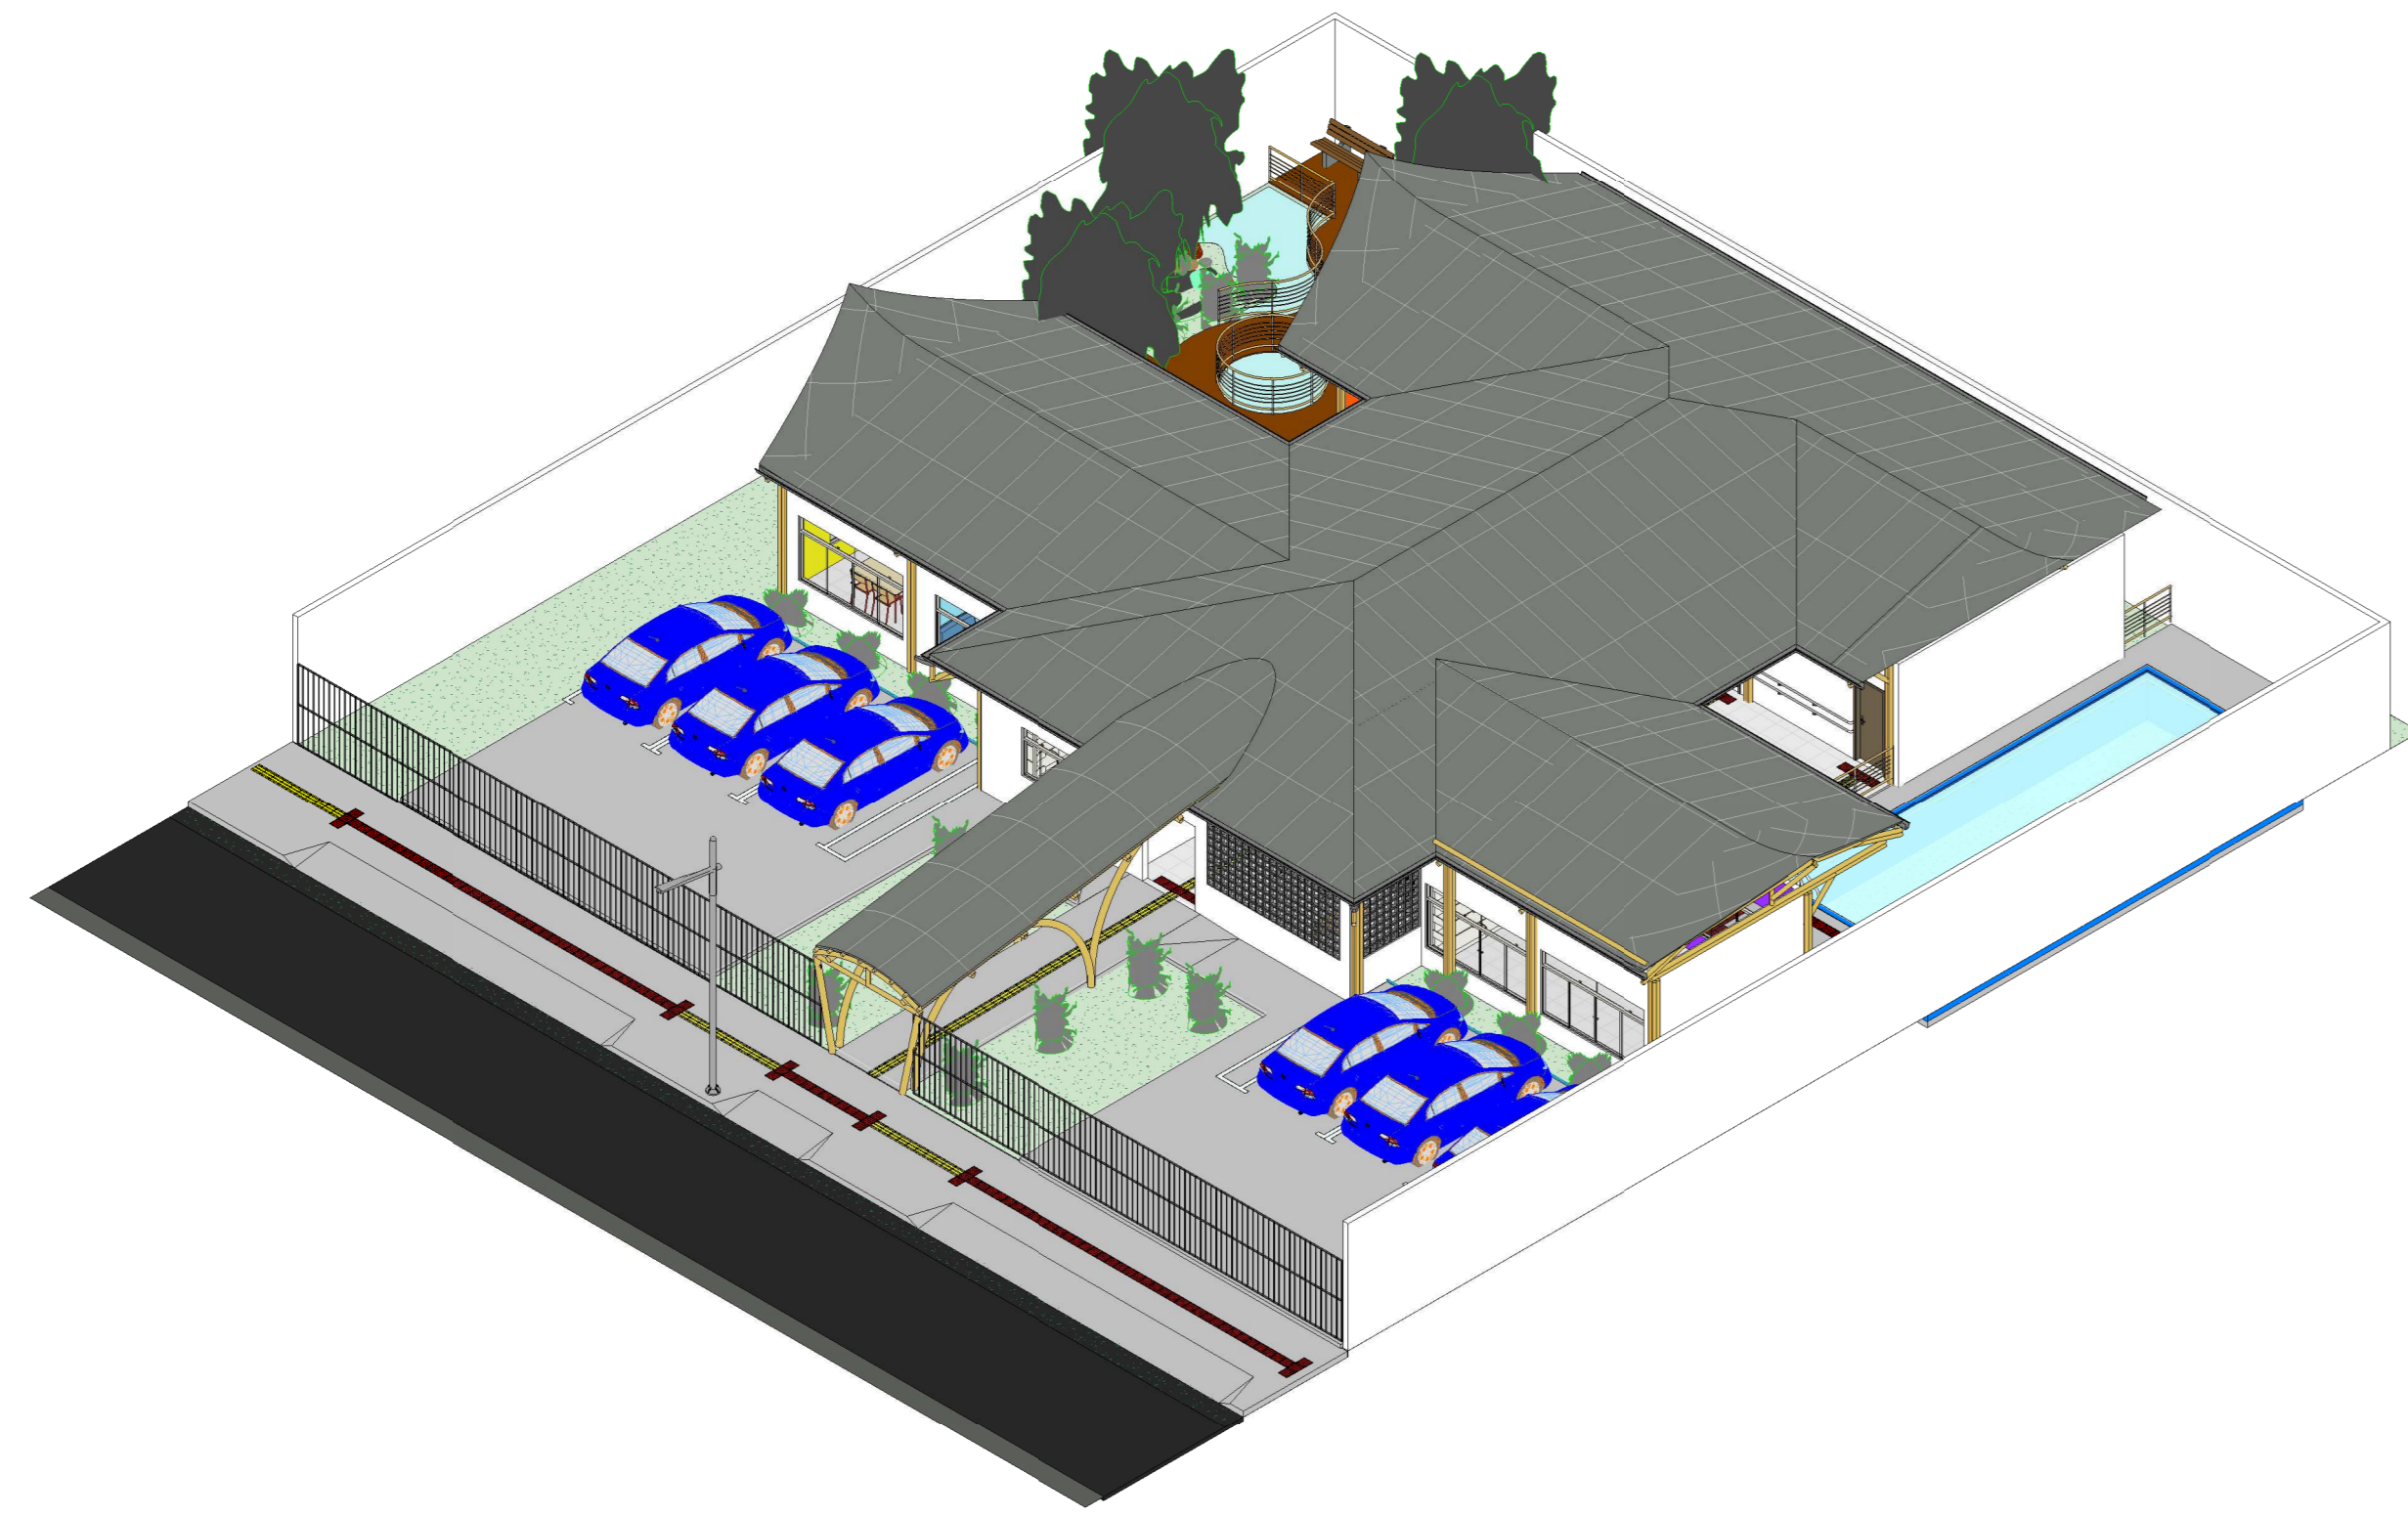

IG Isometria geral
ESCALA




FF1 Fachada frontal com gradil
ESCALA 1:100

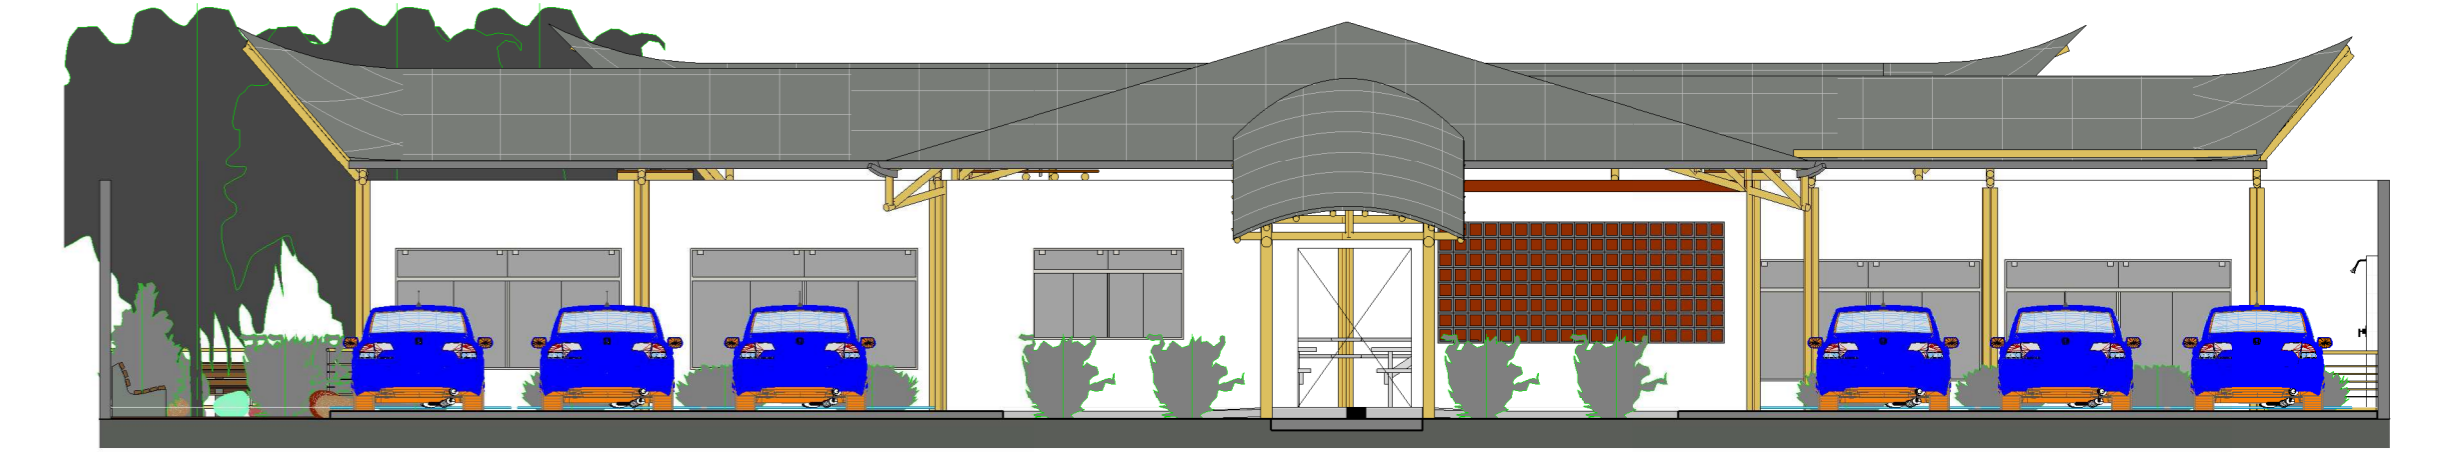

FF2 Fachada frontal sem gradil
ESCALA 1:100

ARO 04
FE

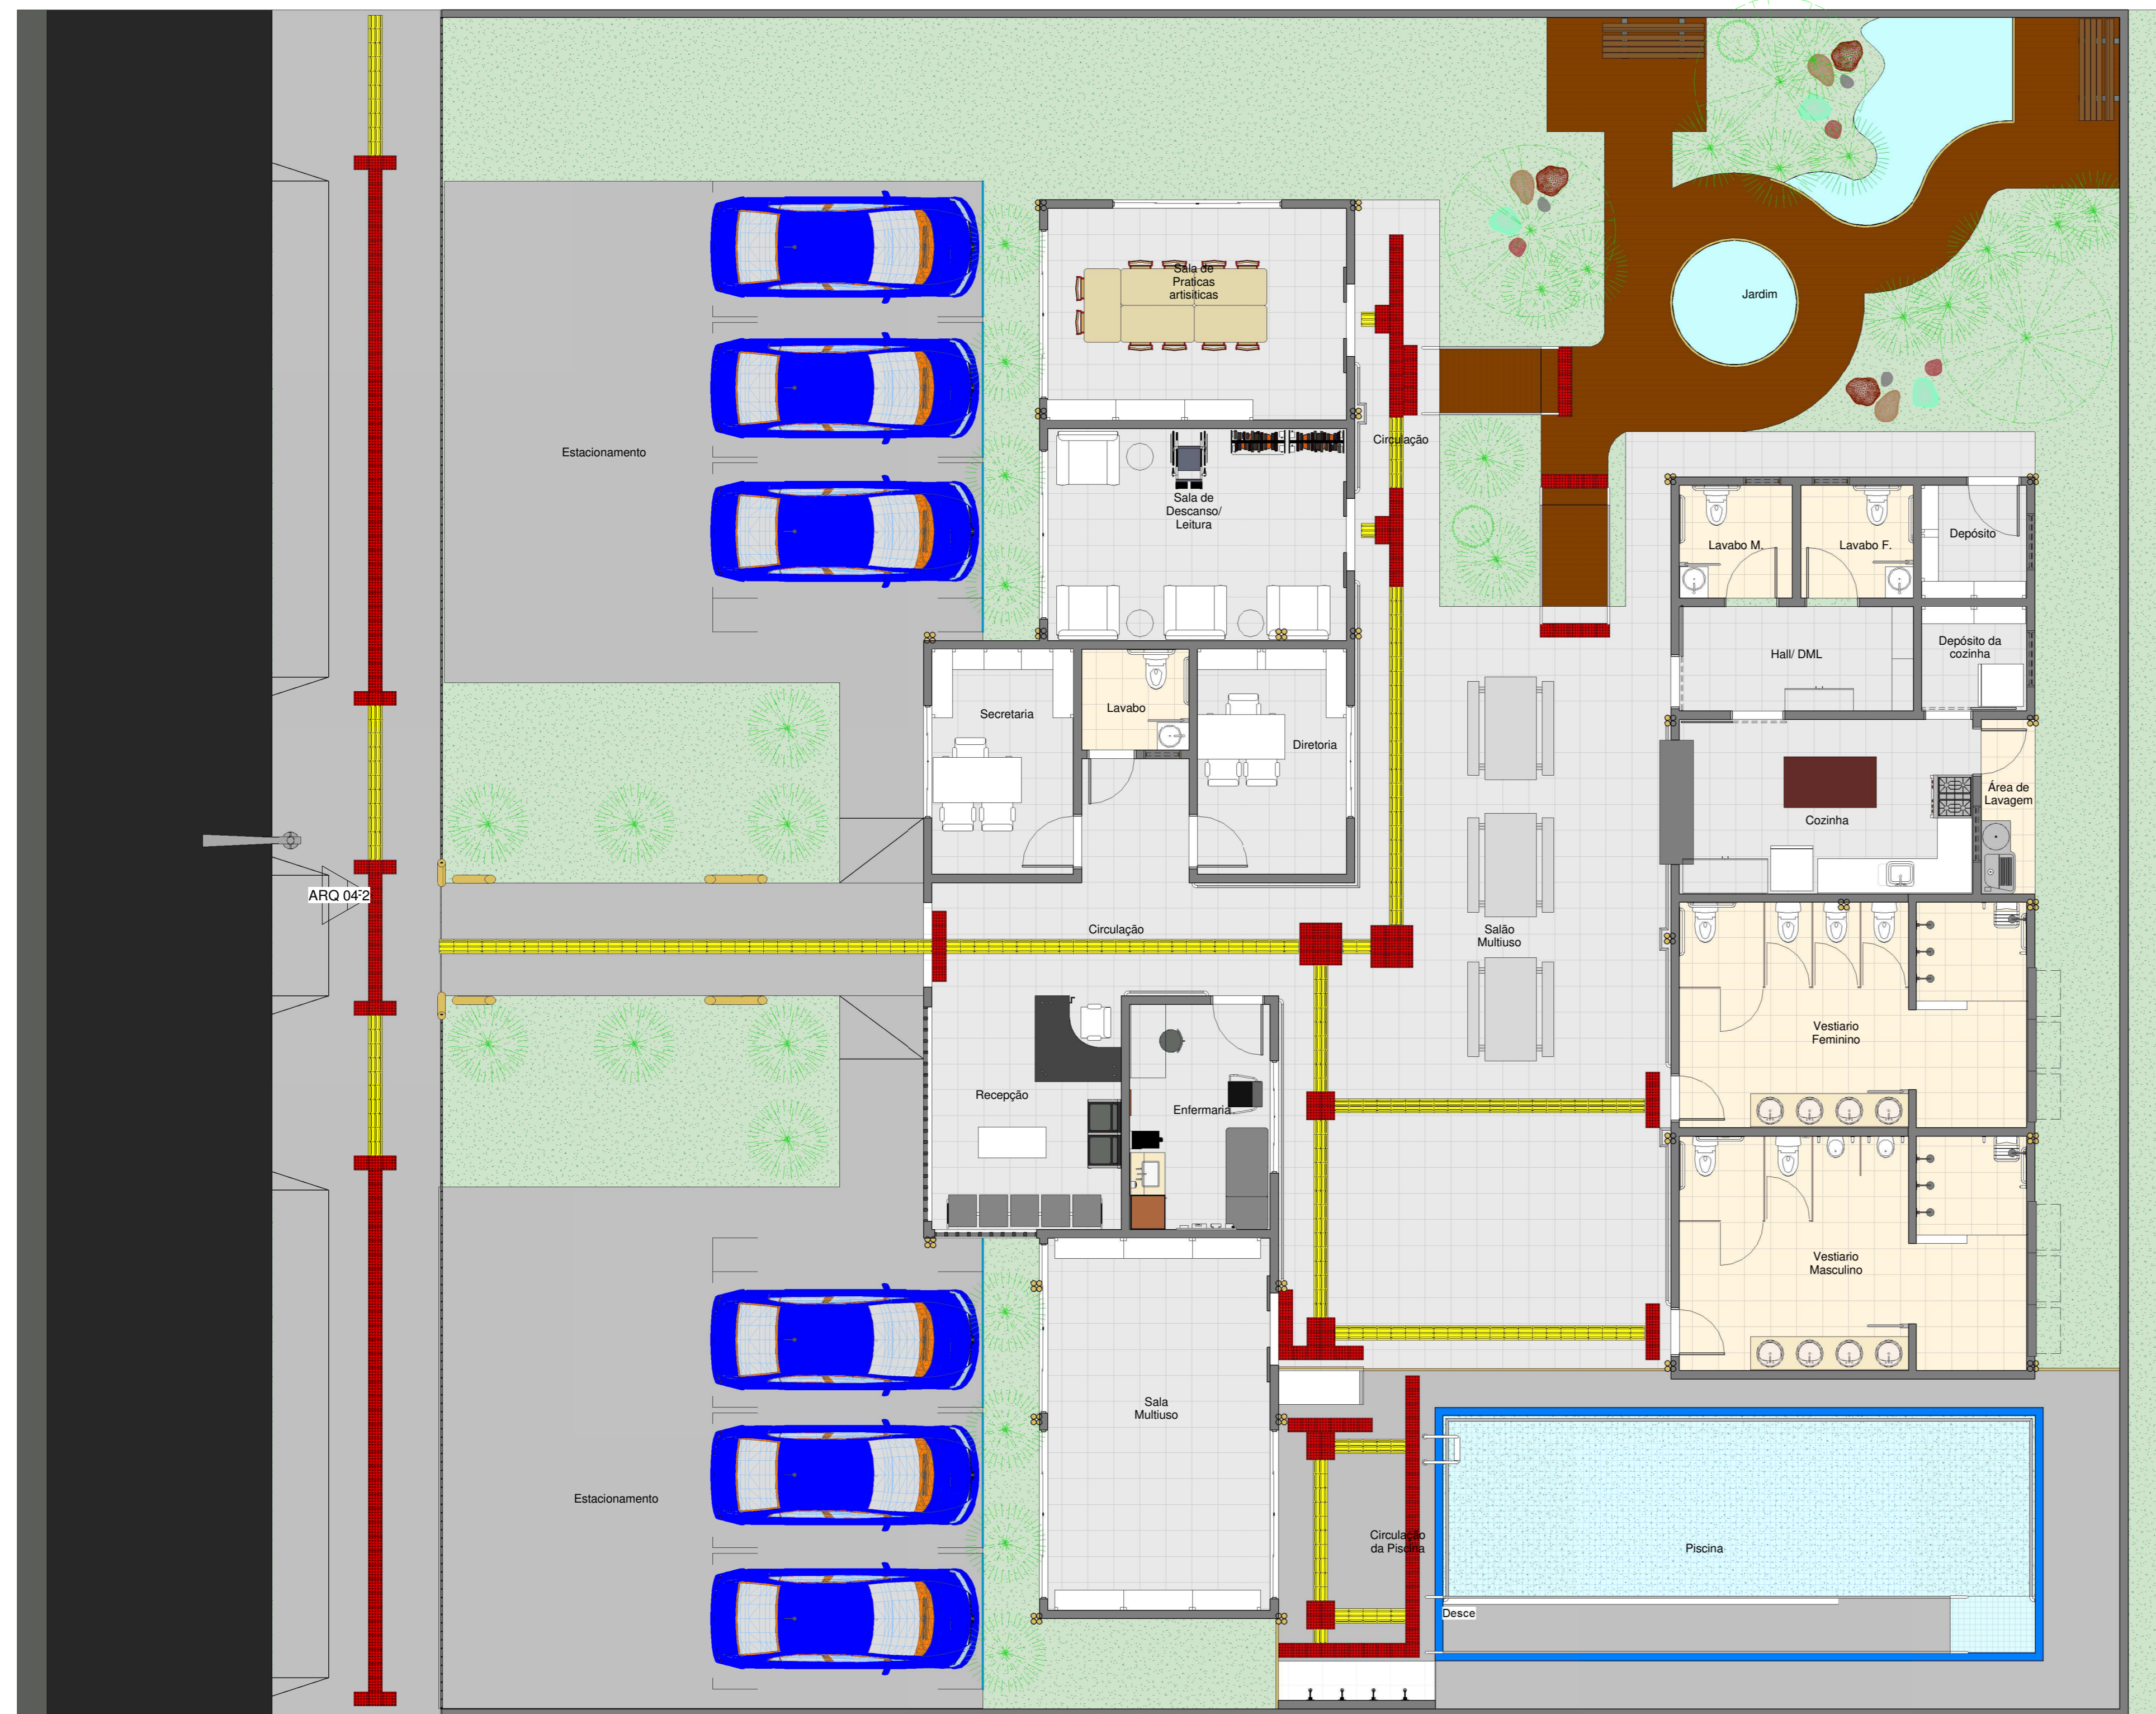


ARO 04:1


ARO 04:2

ARO 04


FD
ARO 04

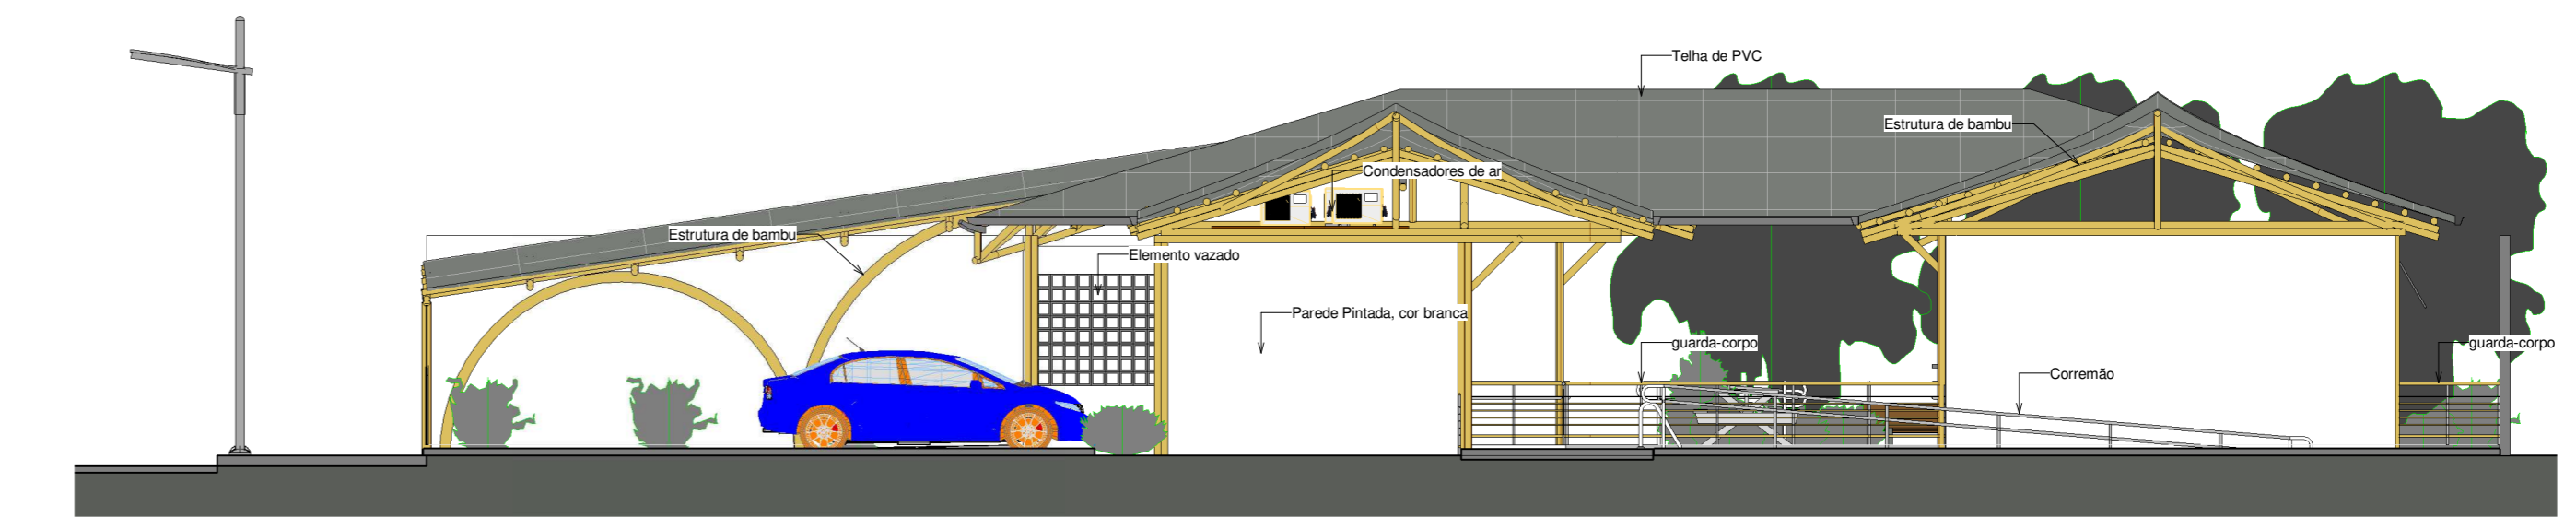

FD Fachada Direita
ESCALA 1:100

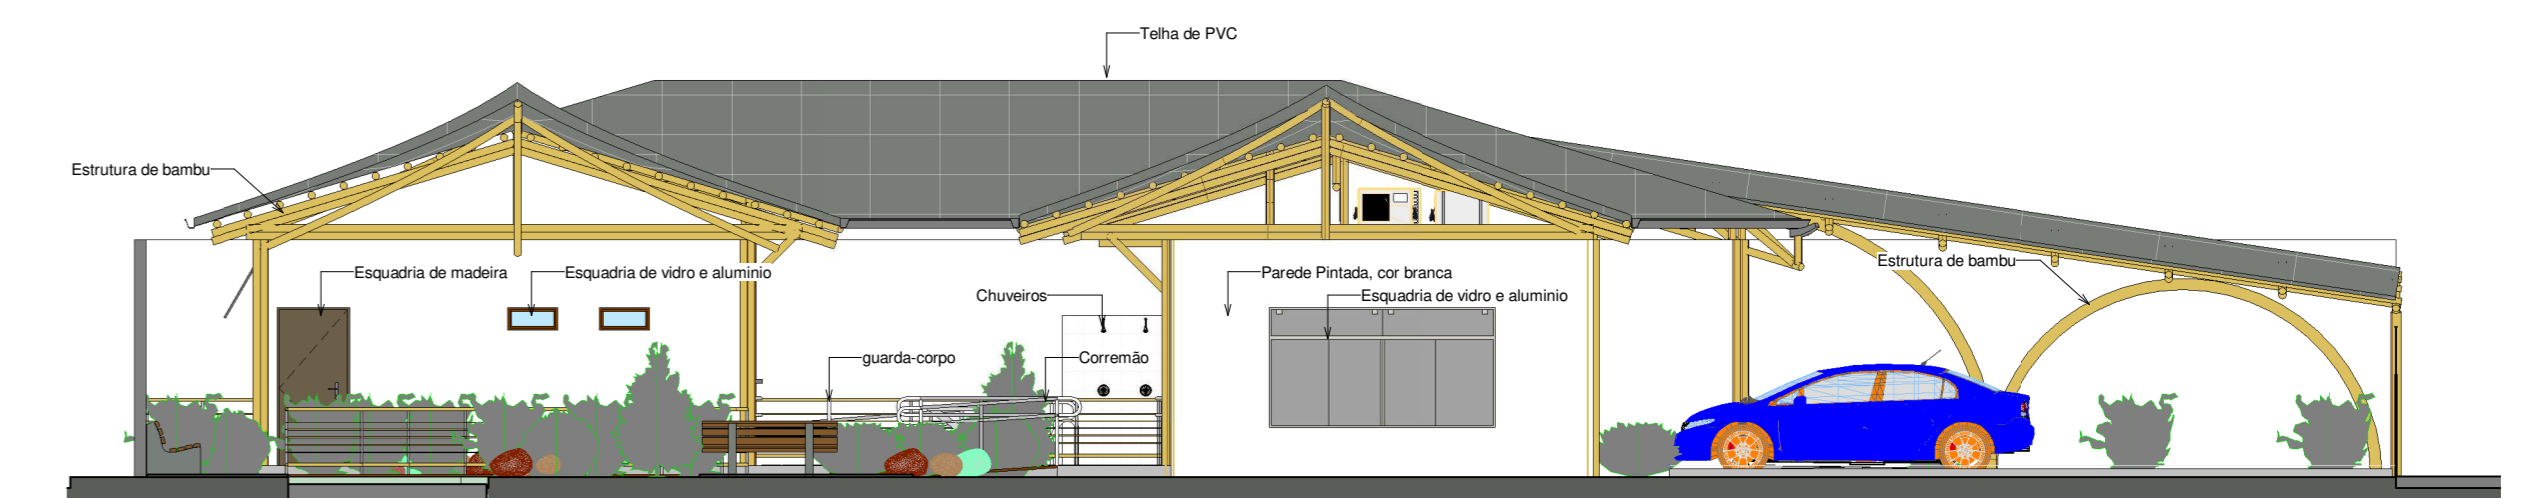

FE Fachada esquerda
ESCALA 1:100

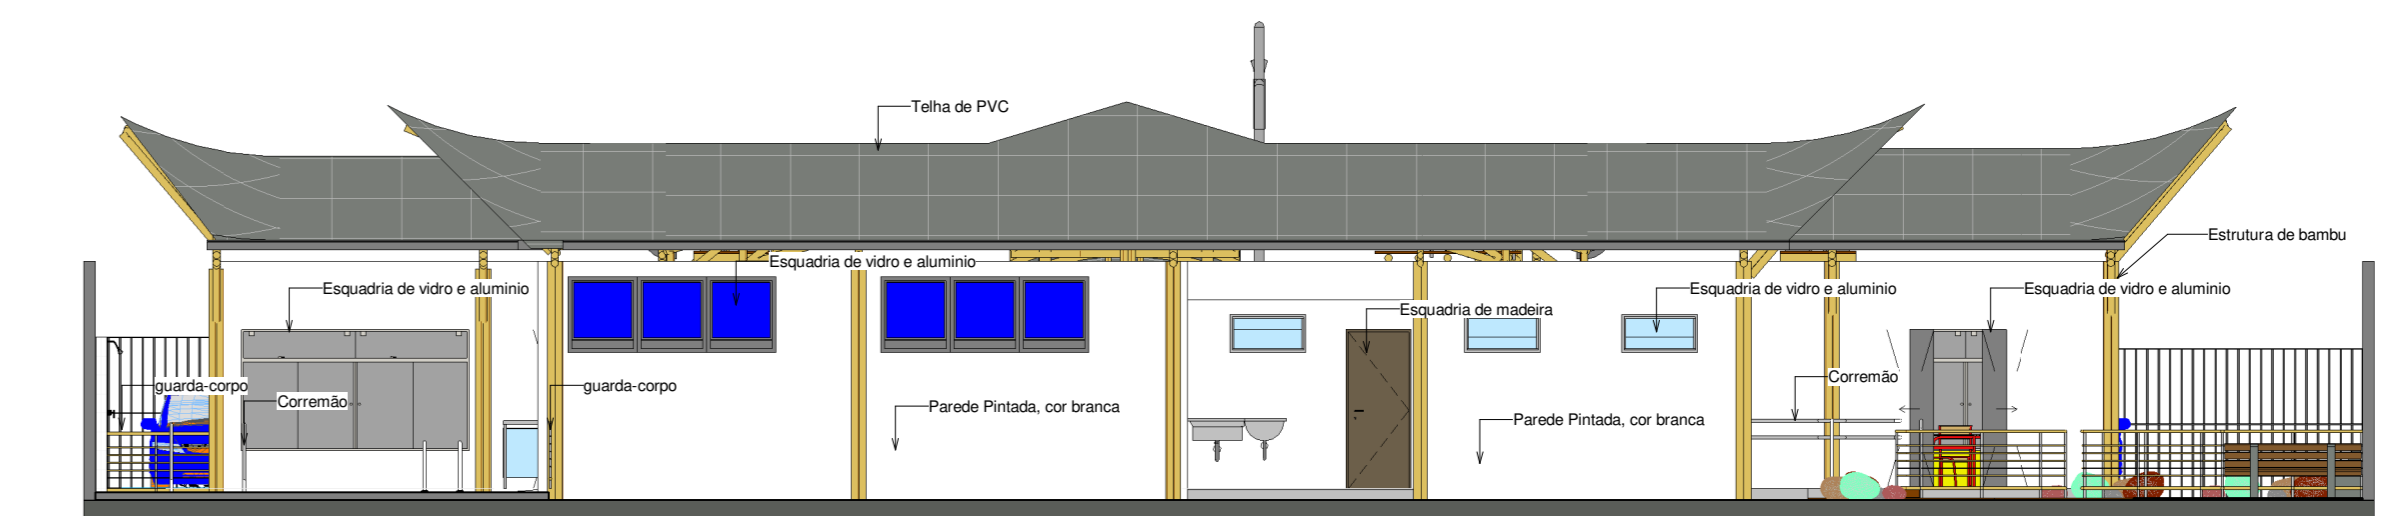

FP Fachada posterior
ESCALA 1:100

PL Planta Baixa - Layout
ESCALA 1:75

ARQUITETURA & URBANISMO	Universidade Federal do Amapá			
	Disciplina:	TCC 2	Acadêmicos:	Douglas Kauá Cardoso Machado
	Orientador:	Projetista		
	Objeto:	Centro Dia	Data:	30/11/18 Escala: Como indicado
	Área do Lote:	900,00 m ²	Área construída:	720,00 m ²
	Conteúdo:	Layout, Fachadas e Isometria	Prancha:	ARO 04 / 04