



REF.	ESQUADRIAS	LARG.	ALT.	PEIT.
01	Esquadria circular com grades	D=1,10	-	-
02	Cobogó	2,00	1,20	2,00
03	Balancim basculante com acabamento Inox	2,00	1,20	2,00
04	Balancim basculante com acabamento Inox	1,20	1,20	1,80
05	Balancim basculante com acabamento Inox	1,00	1,20	1,80
06	Balancim basculante com acabamento Inox	0,70	1,20	1,80
07	Balancim basculante com acabamento Inox	0,50	0,50	1,50
08	Esquadria de vidro com acabamento em aço inox	3,00	1,20	0,80
09	Esquadria de vidro com acabamento em aço inox	1,80	1,20	1,00
10	Esquadria de vidro com acabamento em aço inox	0,50	0,50	2,00
11	Esquadria de vidro com acabamento em aço inox	7,11	3,00	0,50
12	Esquadria de vidro com acabamento em aço inox	6,00	3,00	0,50
P1	Porta de correr de vidro c/ acabamento em aço inox	3,50	2,10	-
P2	Porta de correr de vidro c/ acabamento em aço inox	4,00	2,10	-
P3	Porta de emergência	2,00	2,10	-
P4	Porta de correr de vidro c/ acabamento em aço inox	2,00	2,10	-
P5	Porta de abrir em madeira	1,00	2,10	-
P6	Porta de abrir em madeira	0,80	2,10	-
P7	Porta sanfonada PVC	0,70	2,10	-

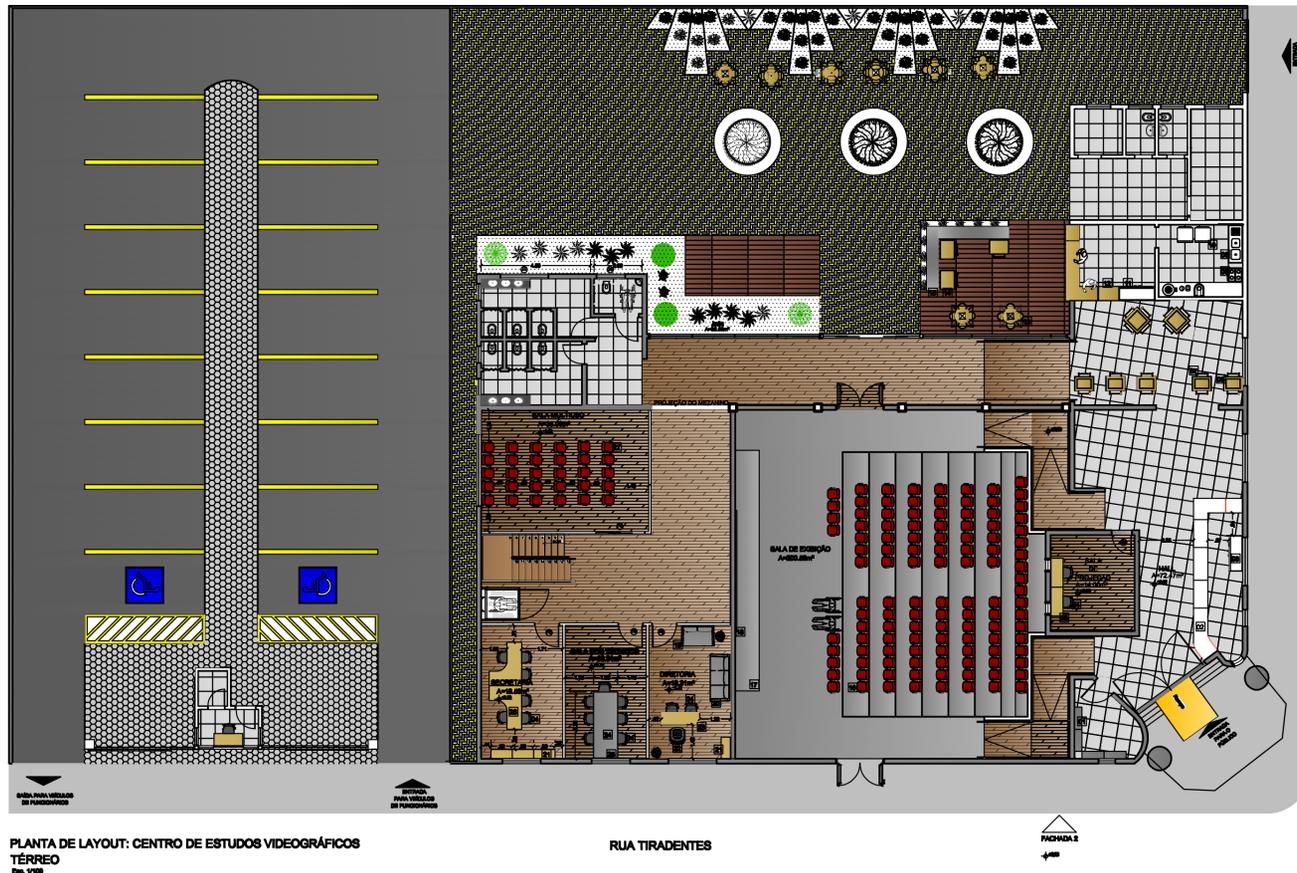

LEGENDA - LAYOUT TÉRREO					
01	Armário com prateleira em aço	11	Armário com portas de vidro	21	Armário com portas de vidro
02	Balcão de atendimento/bomboneiro	12	Balcão	22	Poltrona
03	Frescor vertical	13	Conjunto de mesa com 4 cadeiras e abajour	23	Mesa office com gavetas
04	Cadeira Giratória	14	Mesa (Lanchonete)	24	Mesa de reunião
05	Mesa de trabalho	15	Banco com florais na parte posterior	25	Tv fixada em painel de MDF padrão amadeirado
06	Mesa (Lanchonete)	16	Poltrona para cinema	26	Mesa em "L"
07	Cadeira (Lanchonete)	17	Tablado em compensado revestido com carpete	27	Poltrona
08	Fogão	18	Tela de proteção		
09	Plta com duas cubas	19	Bolli de 2 lugares		
10	Geladeira	20	Bolli de 3 lugares		

LEGENDA - LAYOUT SUPERIOR	
01	Mesa
02	Cadeira Giratória
03	Bebedouro
04	Armário
05	Bolli de 2 lugares
06	Poltrona
07	Bolli de 3 lugares
08	Mesa de centro
09	Armário com prateleira em aço
10	Mesa de estudo

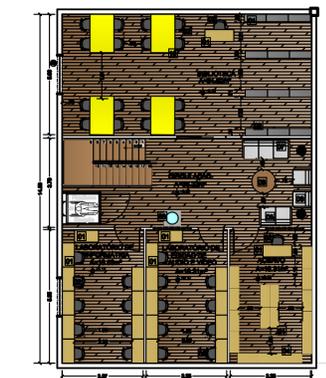

**Universidade Federal do Amapá**

**Curso de Arquitetura e Urbanismo**

**Trabalho de Conclusão de Curso**

ARRABO: PROJETO DO CENTRO DE ESTUDOS VIDEOGRÁFICOS MACAPÁ

TEMA: PROJETO ARQUITETÔNICO E LAYOUT


ORIENTADOR: Me. Elaine de Jesus Ramos Cantuária

ALUNO: Ramon de Melo Duarte


DATA: Dezembro 2016

**A**  
**02-05**




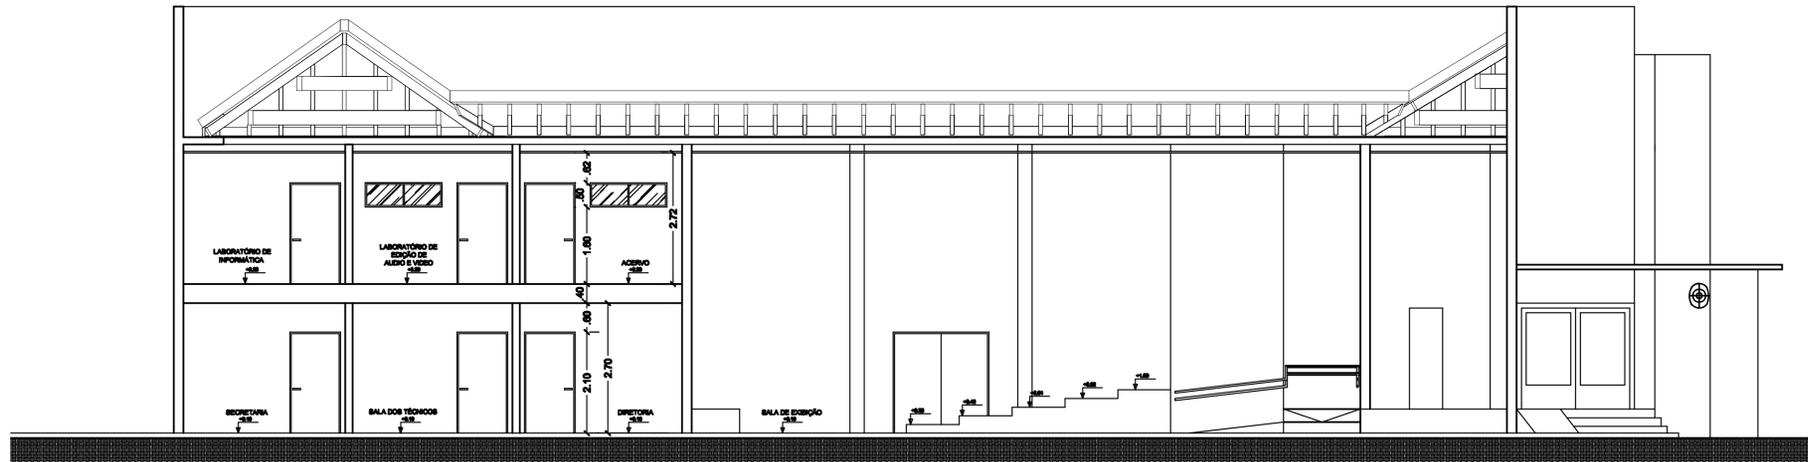

**CORTE B B'**  
Esc. 1/50

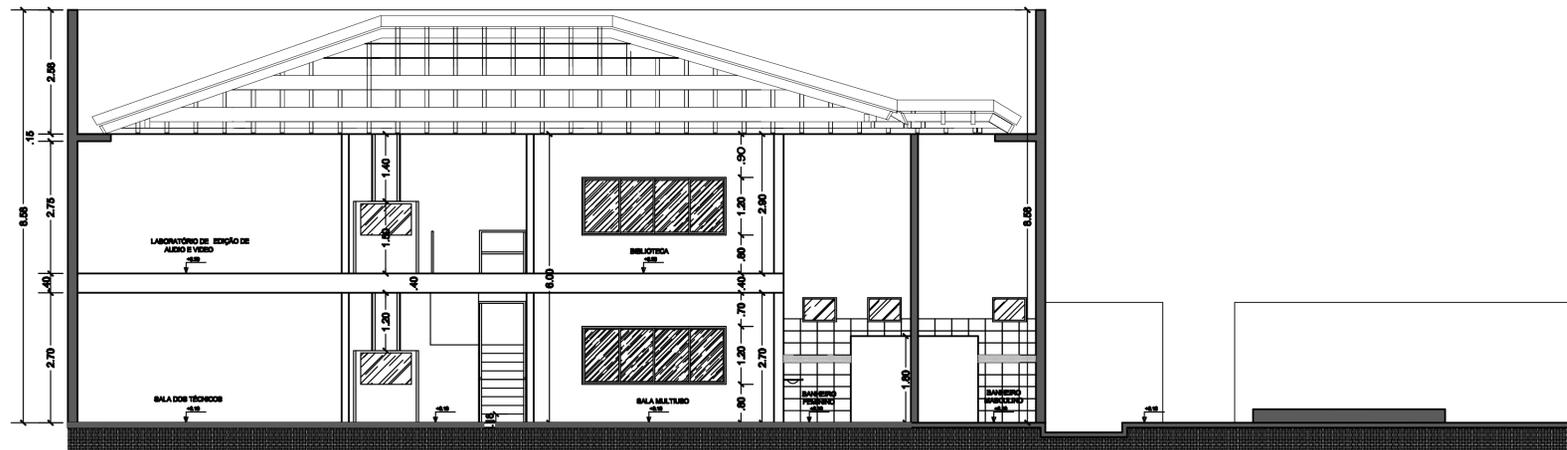

**CORTE C C'**  
Esc. 1/50

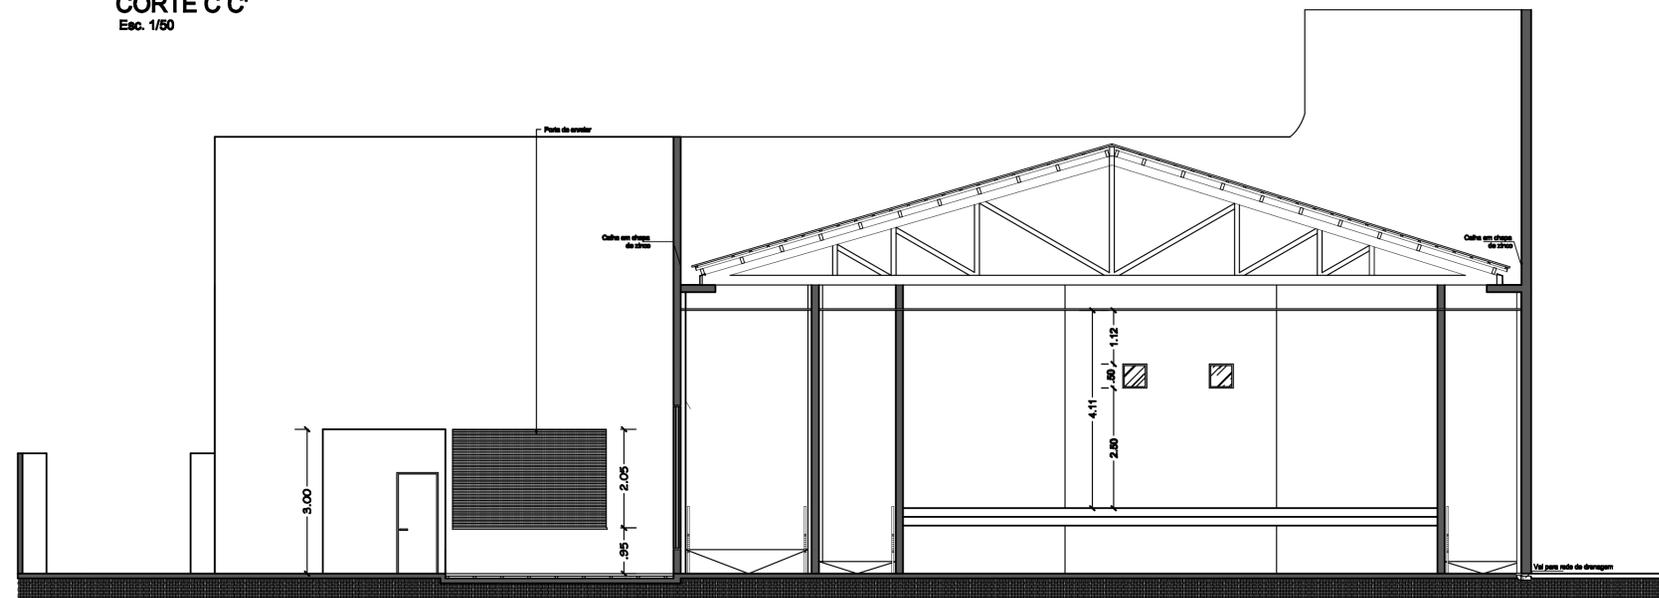

**CORTE D D'**  
Esc. 1/50



Universidade Federal do Amapá

Curso de Arquitetura e Urbanismo

Trabalho de Conclusão de Curso

ASSUNTO: PROJETO DO CENTRO DE ESTUDOS VIDEOGRÁFICOS MACAPÁ

REFERÊNCIA: CORTES B B', C C' e D D'


ALUNO: Me. Eliane de Jesus Ramos Cantuária

ORIENTADOR: Ramon de Melo Duarte


DATA: Dezembro 2016

FECHA: Indefinida

**A**  
04-05

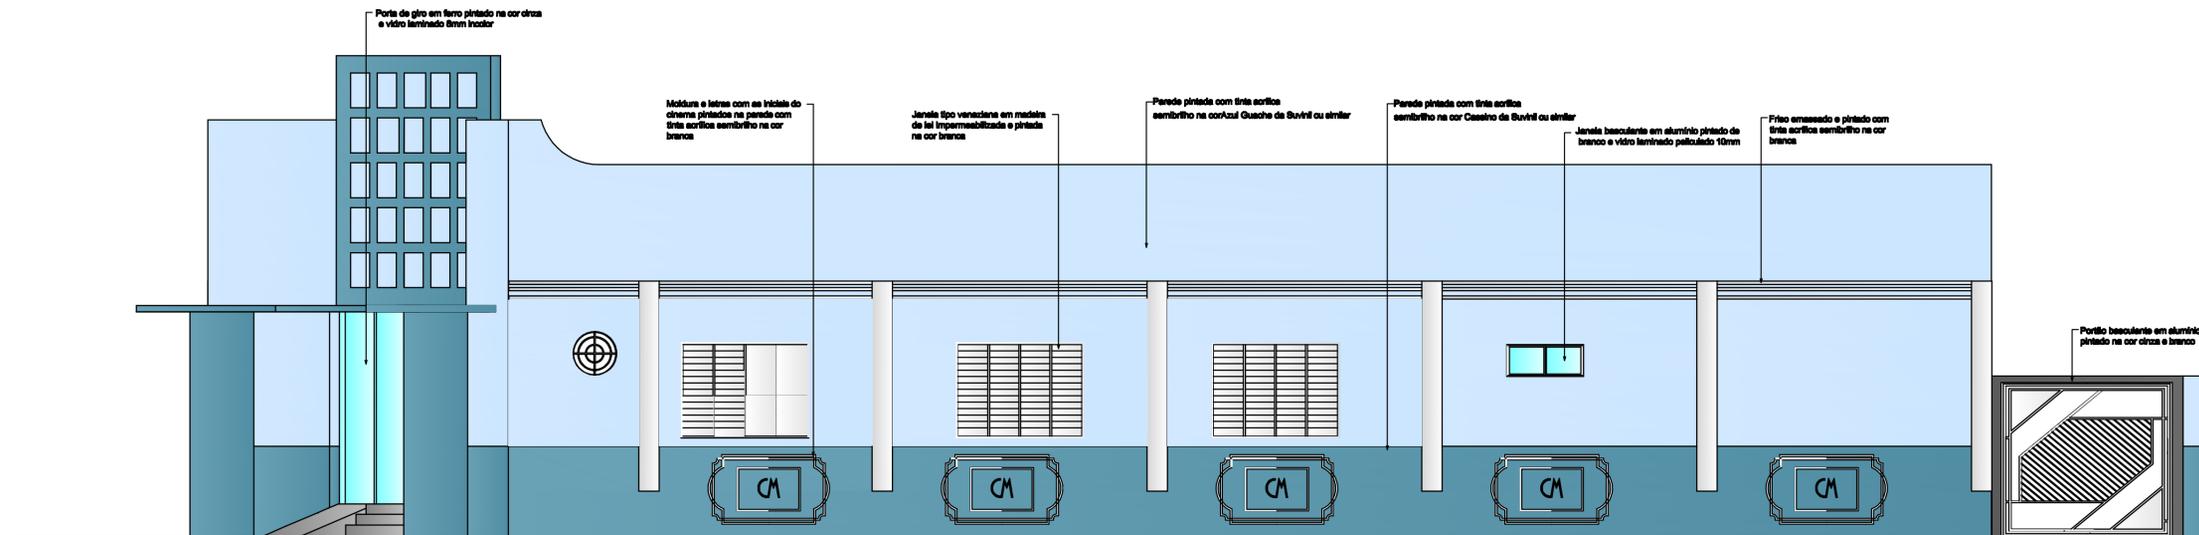

**FACHADA**  
SEM ESCALA

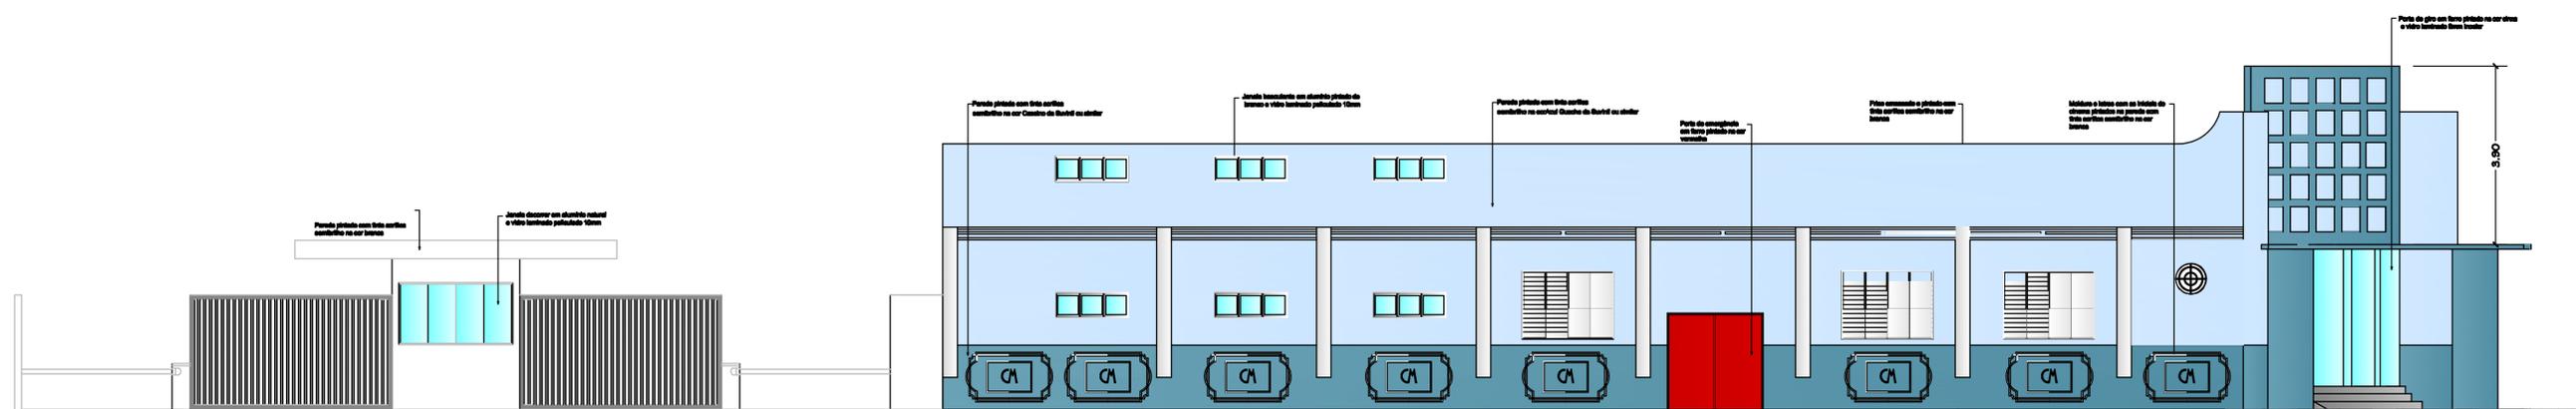


**FACHADA**  
SEM ESCALA


**DETALHES**




**DETALHE CORRIMÃO**  
ESC. 1:10

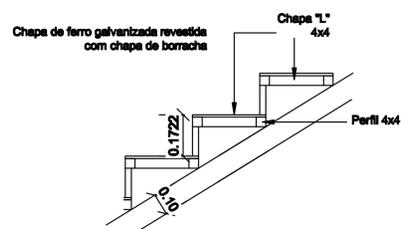

**DETALHE DA ESCADA**

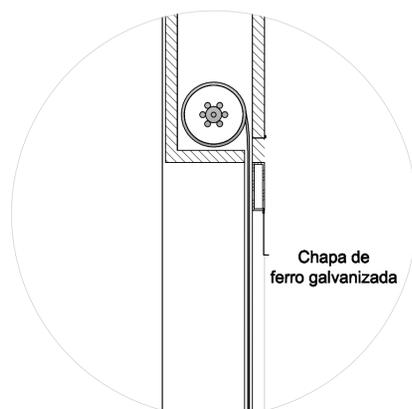

**DETALHE DA PORTA DE ENROLAR**  
ESC.:1:20

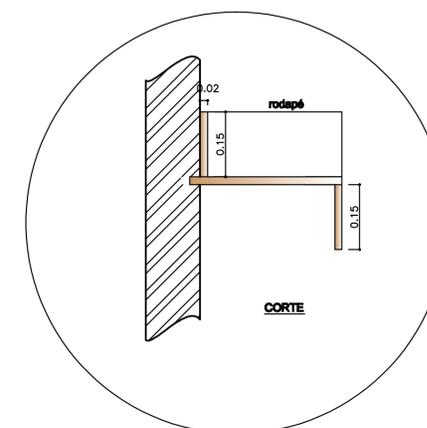

**DETALHE DA BANCADA DO BANHEIRO**  
ESC.:1:20

 <b>Universidade Federal do Amapá</b>	
<b>Curso de Arquitetura e Urbanismo</b>	
Trabalho de Conclusão de Curso	
<b>PROJETO DO CENTRO DE ESTUDOS VEGETAIS MACAPÁ</b>	
FACHADAS E DETALHES	
ALUNO(A): <b>Me. Eloane de Jesus Ramos Cantuária</b>	<b>A</b> 05-05
ORIENTADOR(A): <b>Ramon de Melo Duarte</b>	
DATA: <b>2023-05-05</b>	LOCAL: Indicado

VOLUMES EXTERNOS

FACHADA PRINCIPAL



## FACHADA RUA TIRADENTES



FACHADA AV. RAIMUNDO ALVARES DA COSTA



## ÁREA EXTERNA DA EDIFICAÇÃO (NO LOTE)



## ÁREA EXTERNA DA EDIFICAÇÃO (NO LOTE)




# ESTACIONAMIENTO




VOLUMES INTERNOS (1º PAVIMENTO)

# HALL DA ENTRADA PRINCIPAL

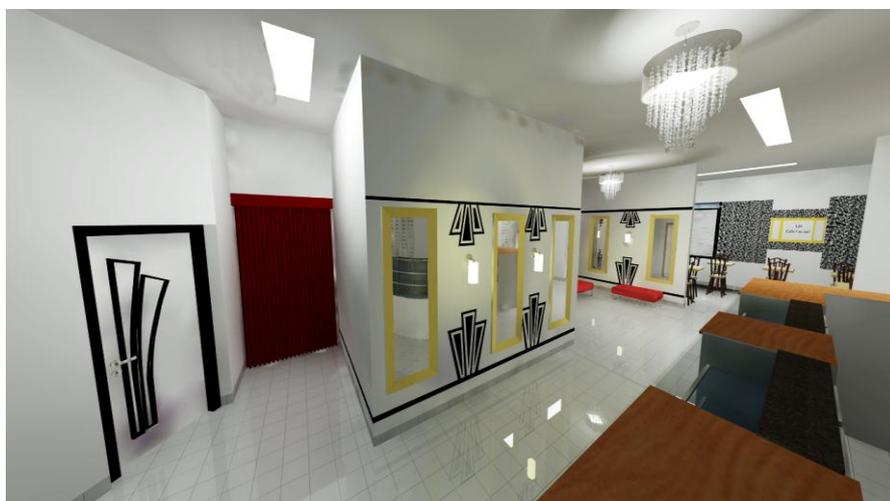


## ÁREA INTERNA DE ALIMENTAÇÃO

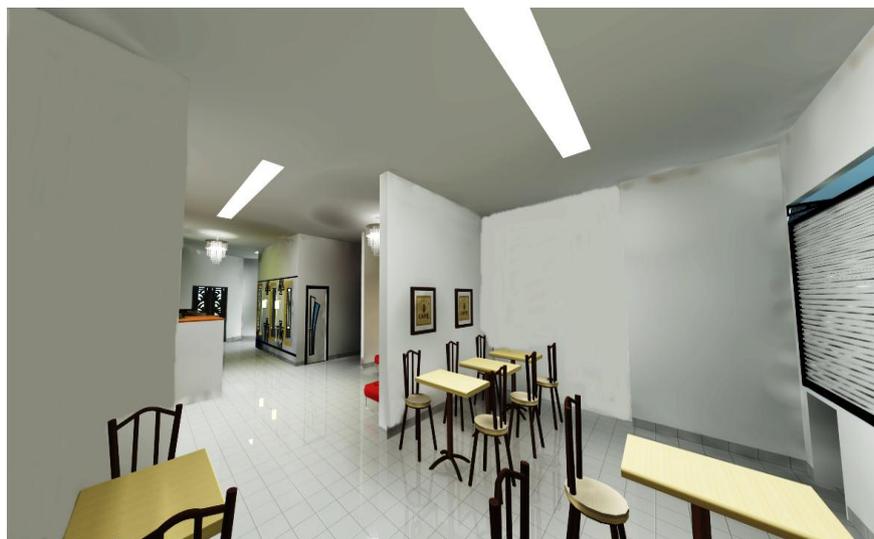


## SALA DE EXIBIÇÕES DE FILMES



## SALA MULTIUSO

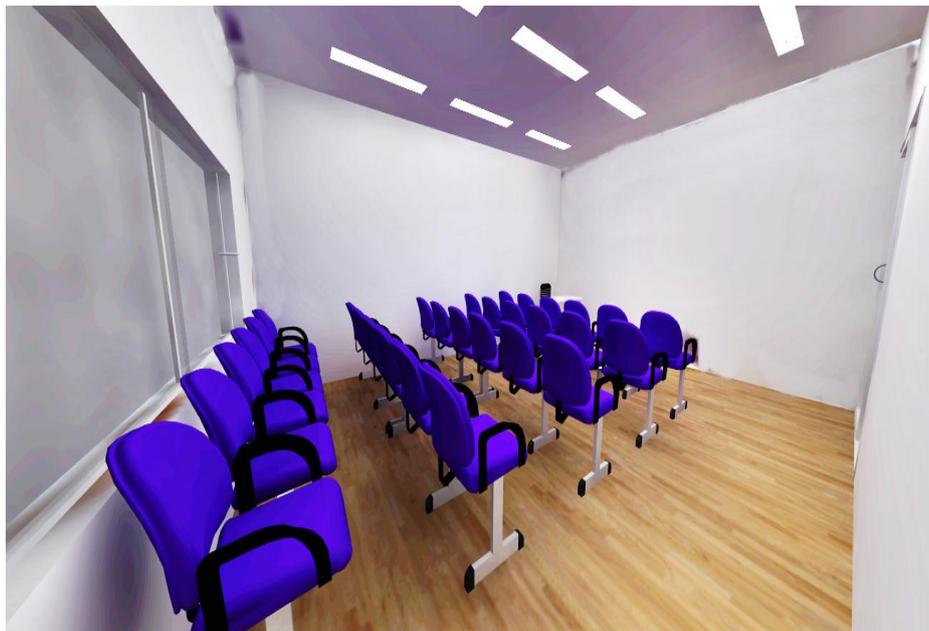


## SECRETARIA

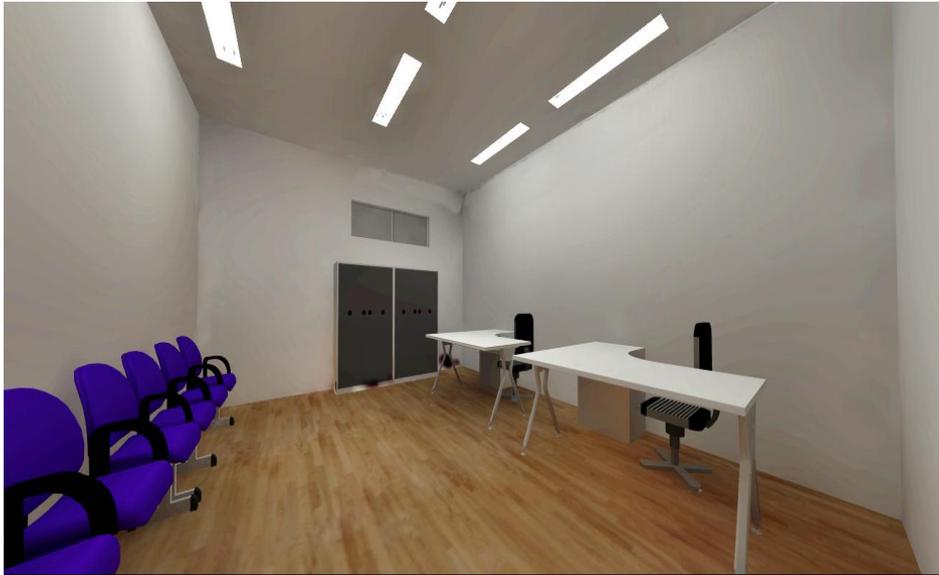


## SALA DOS PROFESSORES E TÉCNICOS



## DIREÇÃO

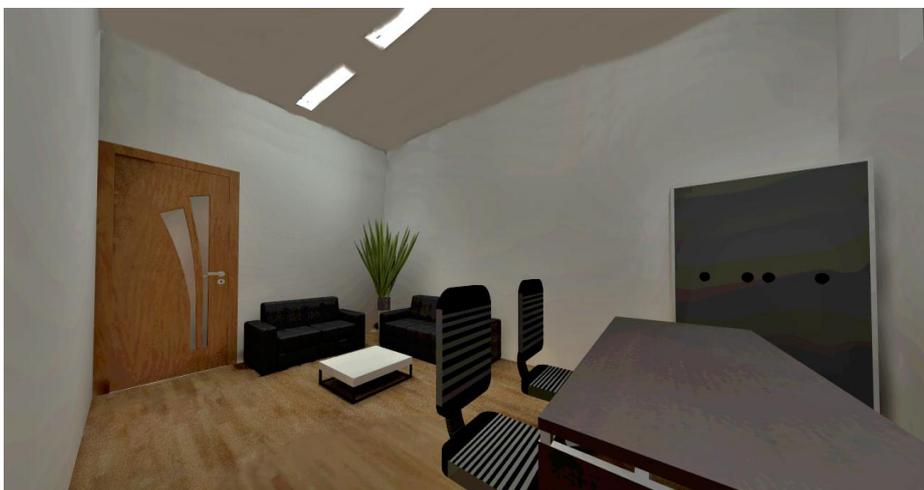

## BANHEIROS INTERNOS DA EDIFICAÇÃO

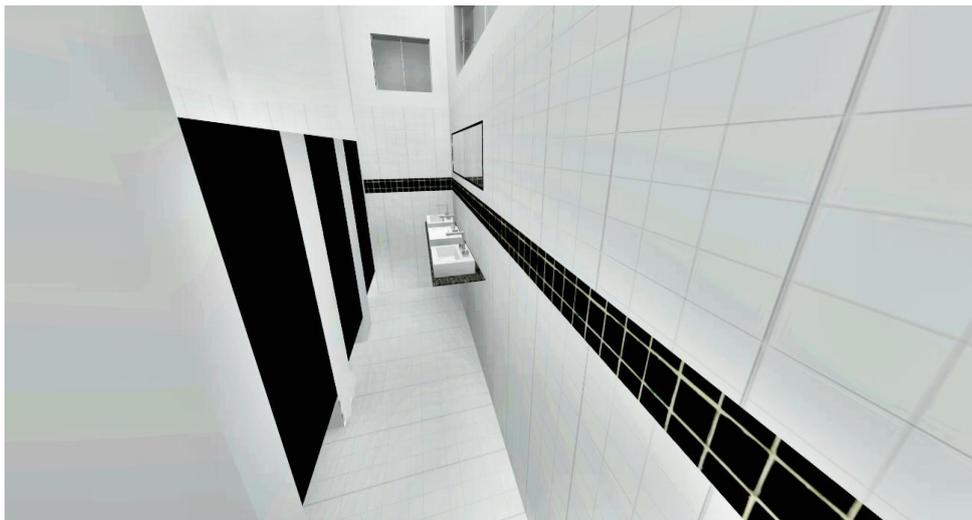

## LANCHONETE, COZINHA E BANHEIROS DA LANCHONETE



VOLUMES INTERNOS (2º PAVIMENTO)

CORREDOR SUPERIOR



## SALAS DE AULA E LABORATÓRIO DE INFORMÁTICA



# ACERVO



# BIBLIOTECA

