


5 PERSPECTIVA
LOTEAMENTO

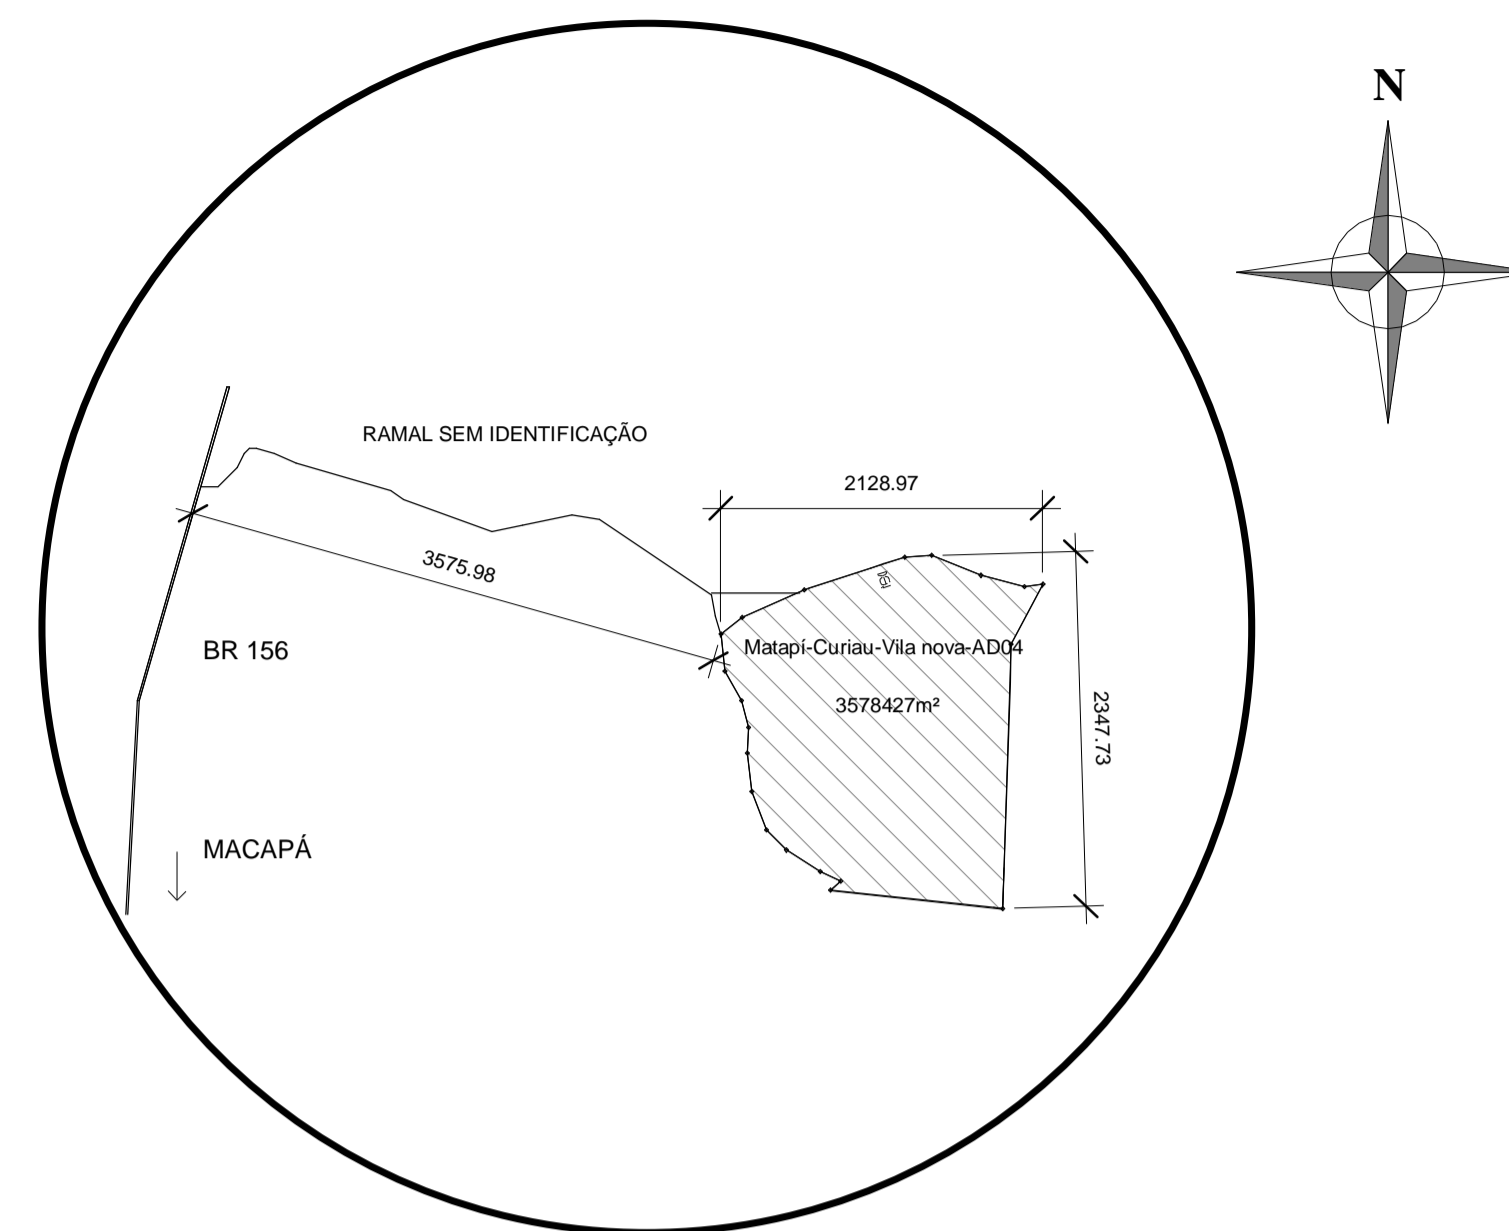

1 PLANTA DE LOCALIZAÇÃO
E SITUAÇÃO
1 : 50000

LEVANTAMENTO DE LOTES E EQUIPAMENTOS URBANOS				
LOTES E ÁREAS PÚBLICAS	ÁREA	Nº	DESCRIÇÃO	LOCALIZAÇÃO
LOTES COMERCIAIS E SERVIÇO	177691 m²	73	LOJAS DE ARTIGOS DOMESTICOS, ARTIGOS ALIMENTICIOS, BAZARES, PADARIAS, FARMACIAS, AGENCIA TELEFONICA, AGENCIA BANCARIA, AGENCIA DE CORREIOS, OFICINAS DE ARTIGOS DIVERSOS E O CENTRO CULTURAL	LOTES: 206,208,210,214,2, 16,218,220,222,22 4,267,72,269,74,85 87,89,91,93,95,99, 327,601,851,853,8 55,857,859,861,86 3,612,610,608,606, 604,600,867,869,8 71,873,875,877,87 9,881,883,638,636, 634,632,630,628,6 26,624,622,620,61 8,909,907,905,903, 901,899,897,895,8 93,891,889,887
LOTES INSTITUCIONAIS	49552 m²	16	CRECHES E INSTITUIÇÕES DE ENSINO FUNDAMENTAL E MÉDIO, POSTOS DE SAÚDE, POSTO POLICIAL, ESTAÇÃO DE TRATAMENTO DE ESGOTO E ESTAÇÃO DE ABASTECIMENTO DE ÁGUA	LOTES: 327,401,405,101,8 3,548,797,823,598, 614,865,616,885,9 41,429,431
LOTES RESIDENCIAIS	449727 m²	678	HABITAÇÕES TERREAS COM CAPACIDADE PARA 5 HABITANTES	
ÁREAS DE LAZER	616885 m²	25		
ÁREAS DE PRODUÇÃO	32671 m²	15	ÁREAS DE PLANTIL E OUTRAS ATIVIDADES AGRÍCOLAS	LOTES: 624,626,628,630,6 32,634,636,638,64 0,642
Total geral: 807 1326525 m²				

LEVANTAMENTO DE MATERIAL JARDIM DE ENTRADA E VIAS PÚBLICAS		
Tipo	Material: Nome	Material: Área
CALÇADA	BASE DE BRITA RCC	89995 m²
CALÇADA	Concreto, Moldado no local	89995 m²
CALÇADA	TERRA APILOADA	89995 m²
JARDIM DA PRAÇA	Areia	2784 m²
JARDIM DA PRAÇA	BASE DE BRITA RCC	2784 m²
JARDIM DA PRAÇA	Gramma	2784 m²
JARDIM DA PRAÇA	Terra	2784 m²
JARDIM DE ENTRADA	Areia	1279 m²
JARDIM DE ENTRADA	BASE DE BRITA RCC	1279 m²
JARDIM DE ENTRADA	Gramma	1279 m²
JARDIM DE ENTRADA	Terra	1279 m²
PAVIMENTAÇÃO	Asfalto, Betume	149675 m²
Piso de concreto entravado	Concreto, Faixa de areia/cimento	7952 m²
Total geral: 40 443865 m²		

SISTEMA VIÁRIO			
TIPOLOGIA	LARGURA TOTAL	PISTA DE ROLAMENTO	CALÇADA
VIA LOCAL	16.00	7.60	4.20
VIA COLETORA	23.00	14.60	4.20
VIA ARTERIAL	36.95	2X11.20	4.20

UNIVERSIDADE FEDERAL DO AMAPÁ

CURSO ARQUITETURA E URBANISMO

DISCIPLINA TCC II


DOSCENTE LUIZ FERNANDO AMANAJÁS FREIRE

ORIENTADOR JOSÉ MARCELO MEDEIROS


PROJETO PROJETO URBANO

01	DESCRÇÃO PLANTA DE LOCALIZAÇÃO, TOPOGRAFIA E IMPLANTAÇÃO		
	ESC: INDICADA	DATA: 24/10/2015	MATRICULA 200904014


4 CORTE 1 PERFIL
DO TERRENO
1 : 10000

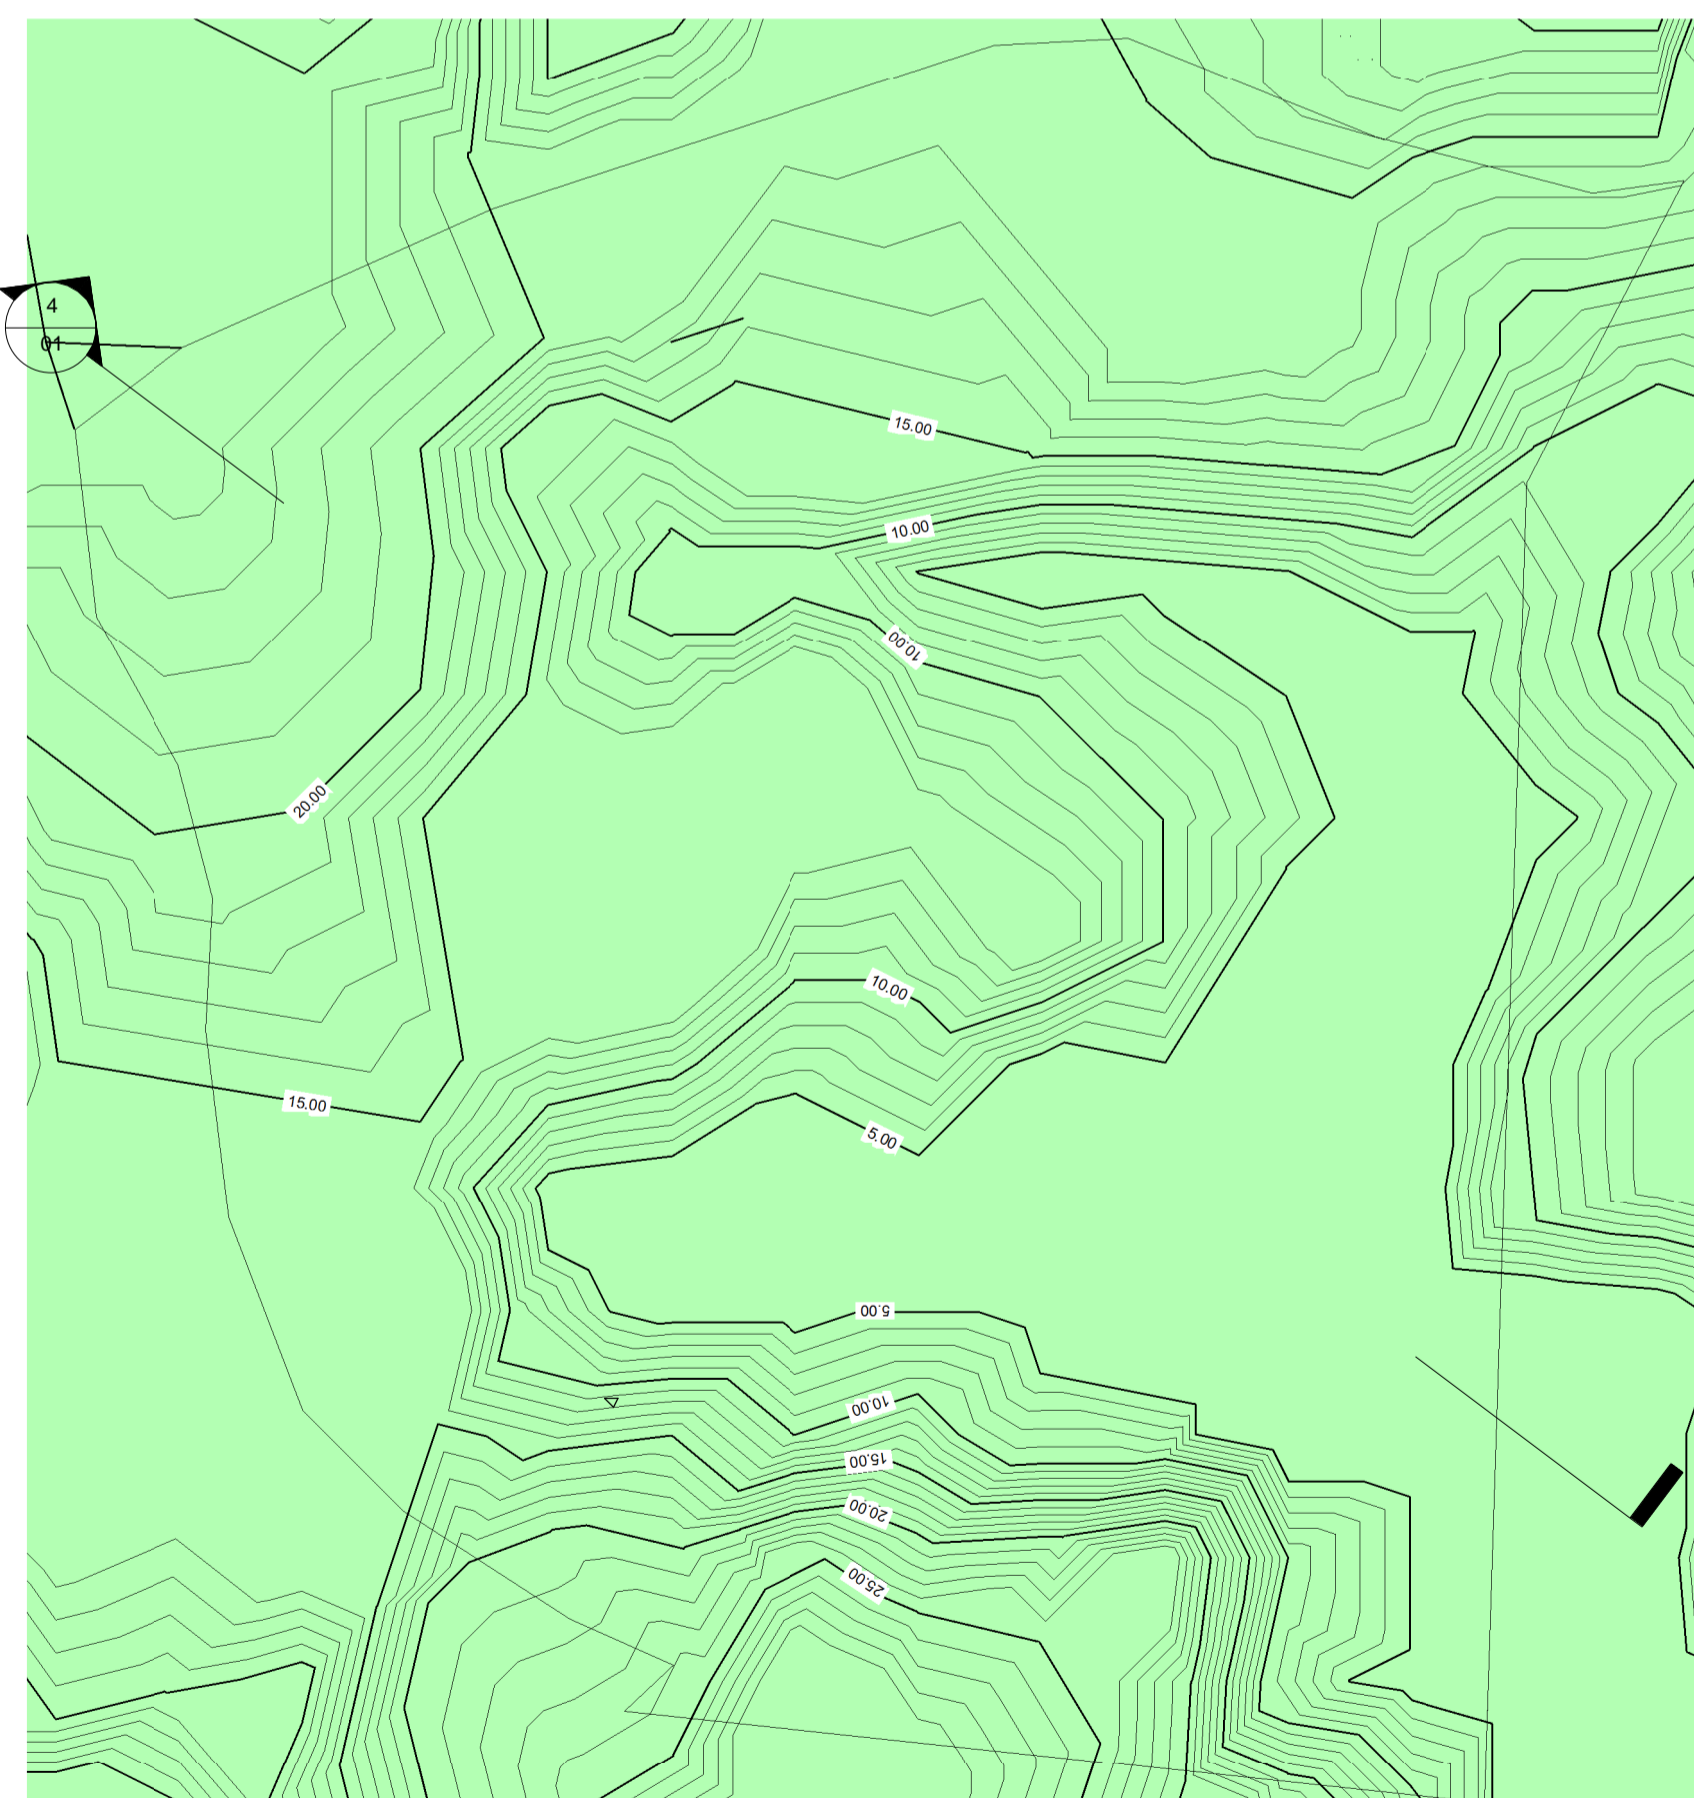


2 PLANTA TOPOGRAFICA
1 : 10000

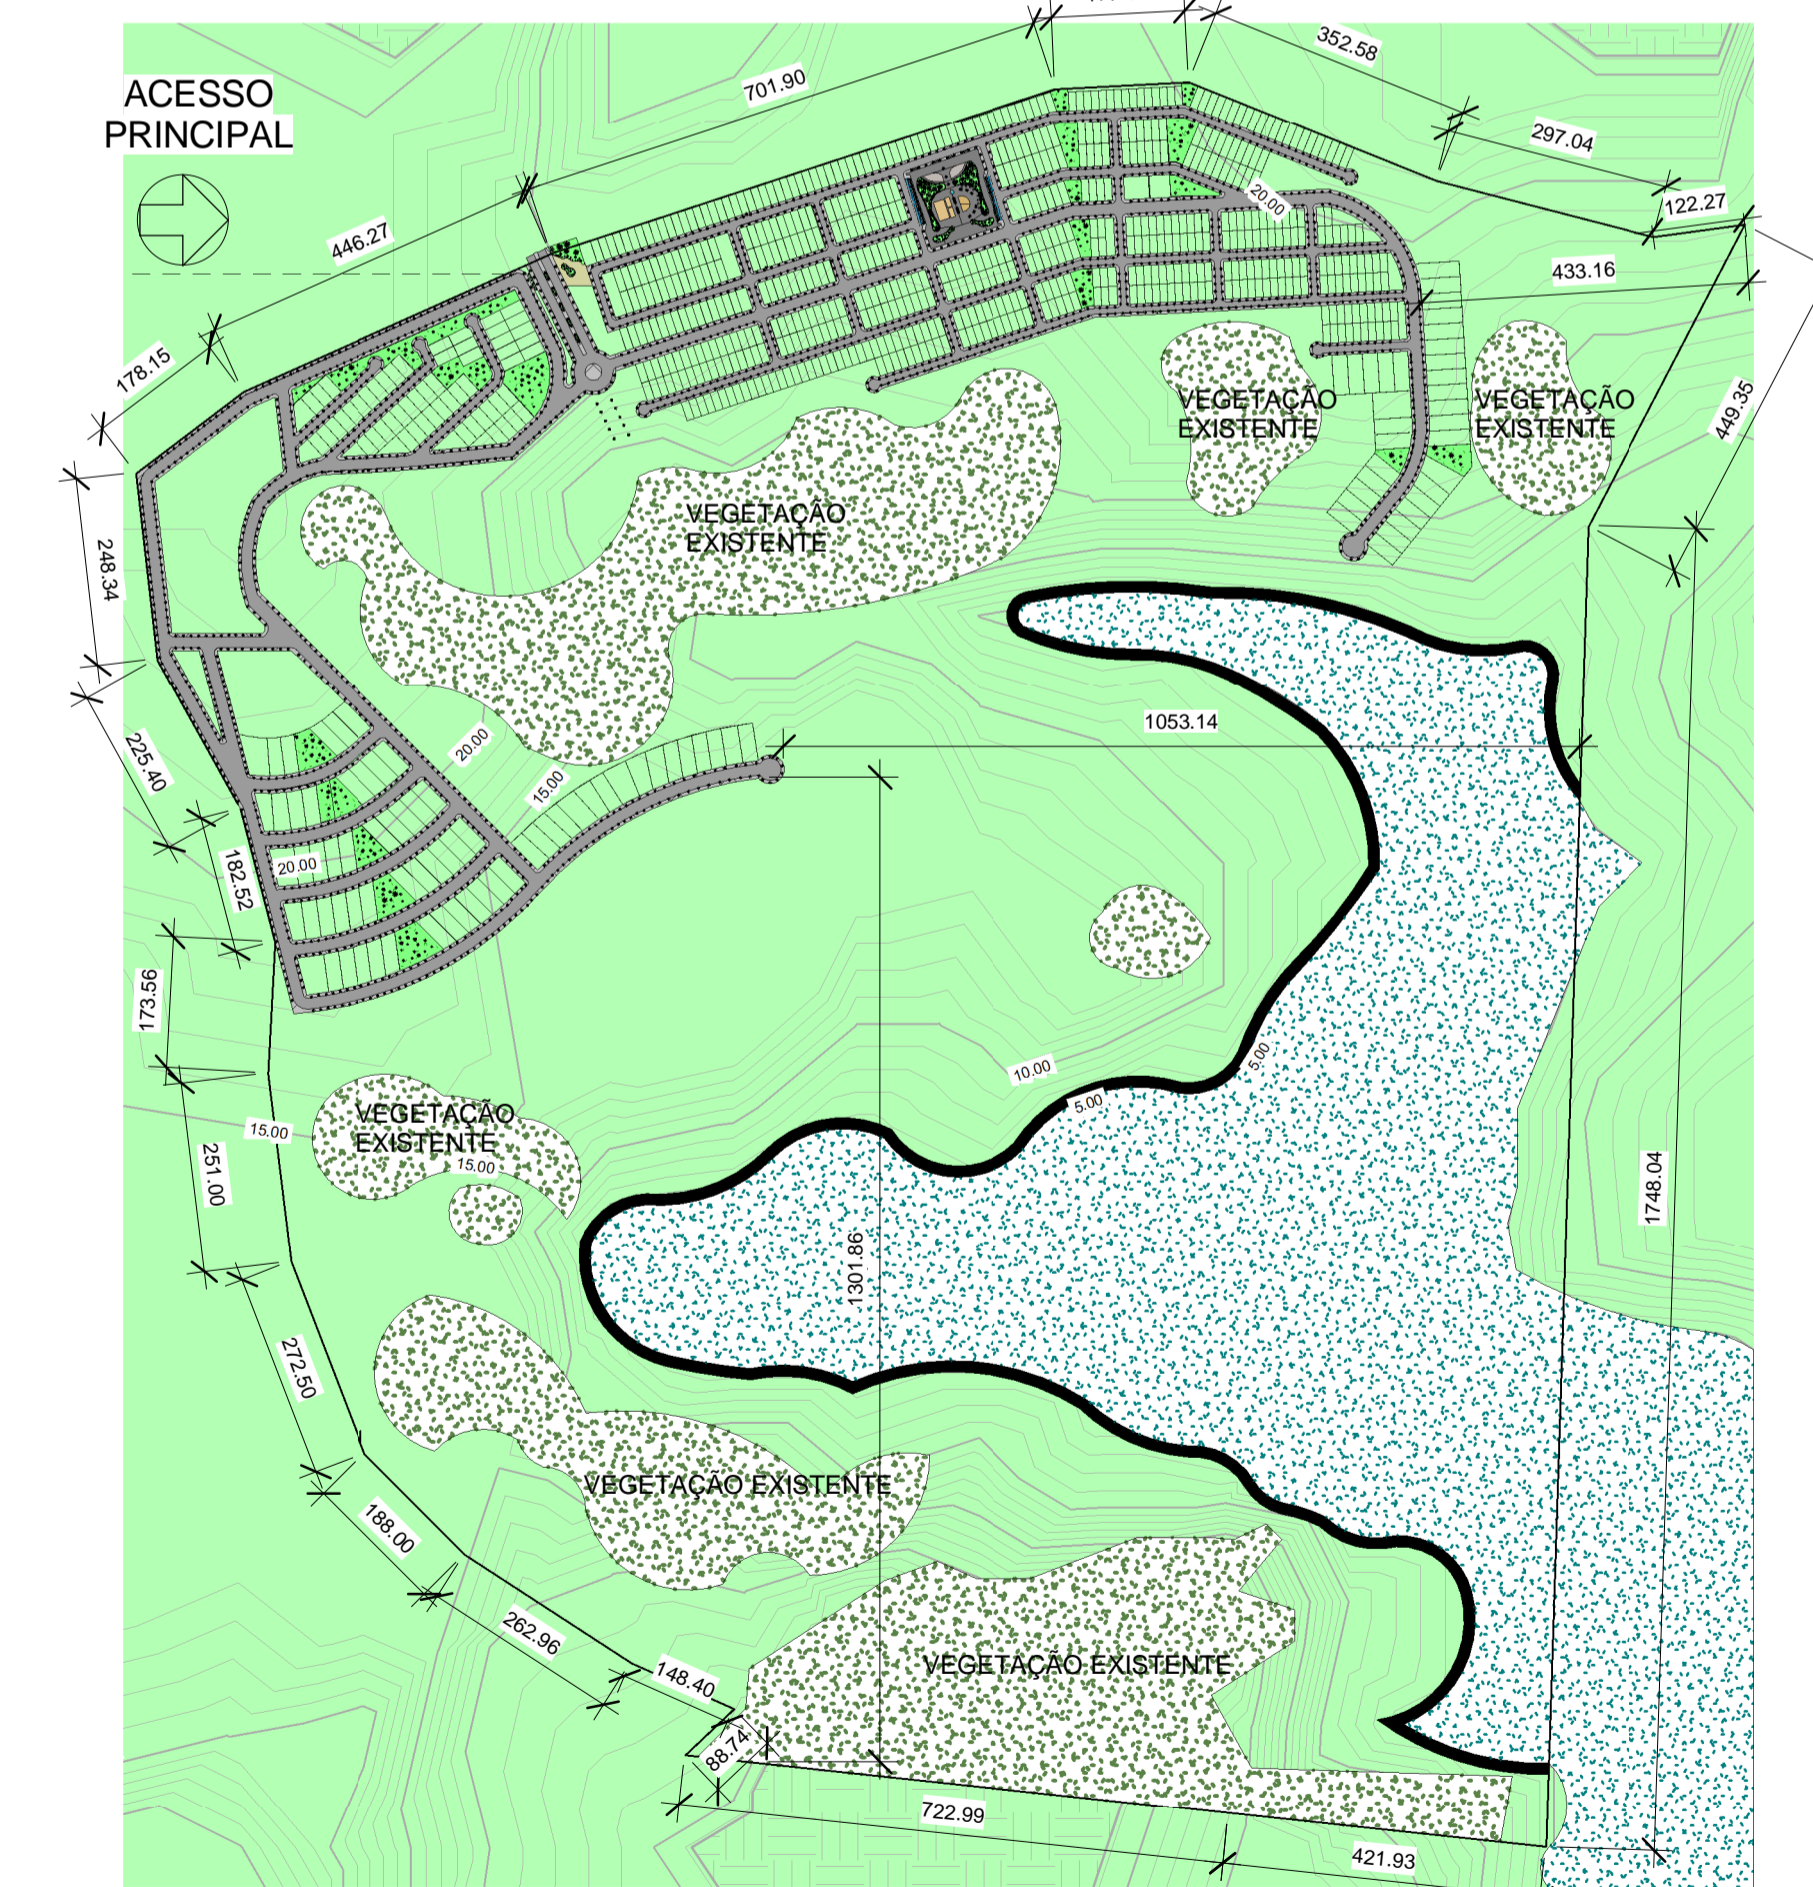

3 PLANTA DE IMPLANTAÇÃO
DO LOTEAMENTO
1 : 10000

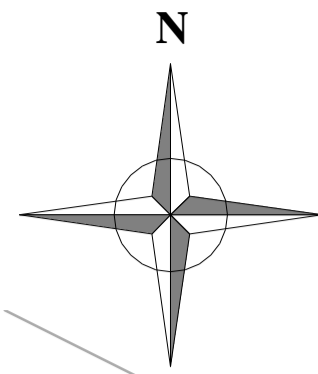

INSTITUCIONAIS
 LOTES COMERCIAIS E SERVIÇO
 PRODUÇÃO

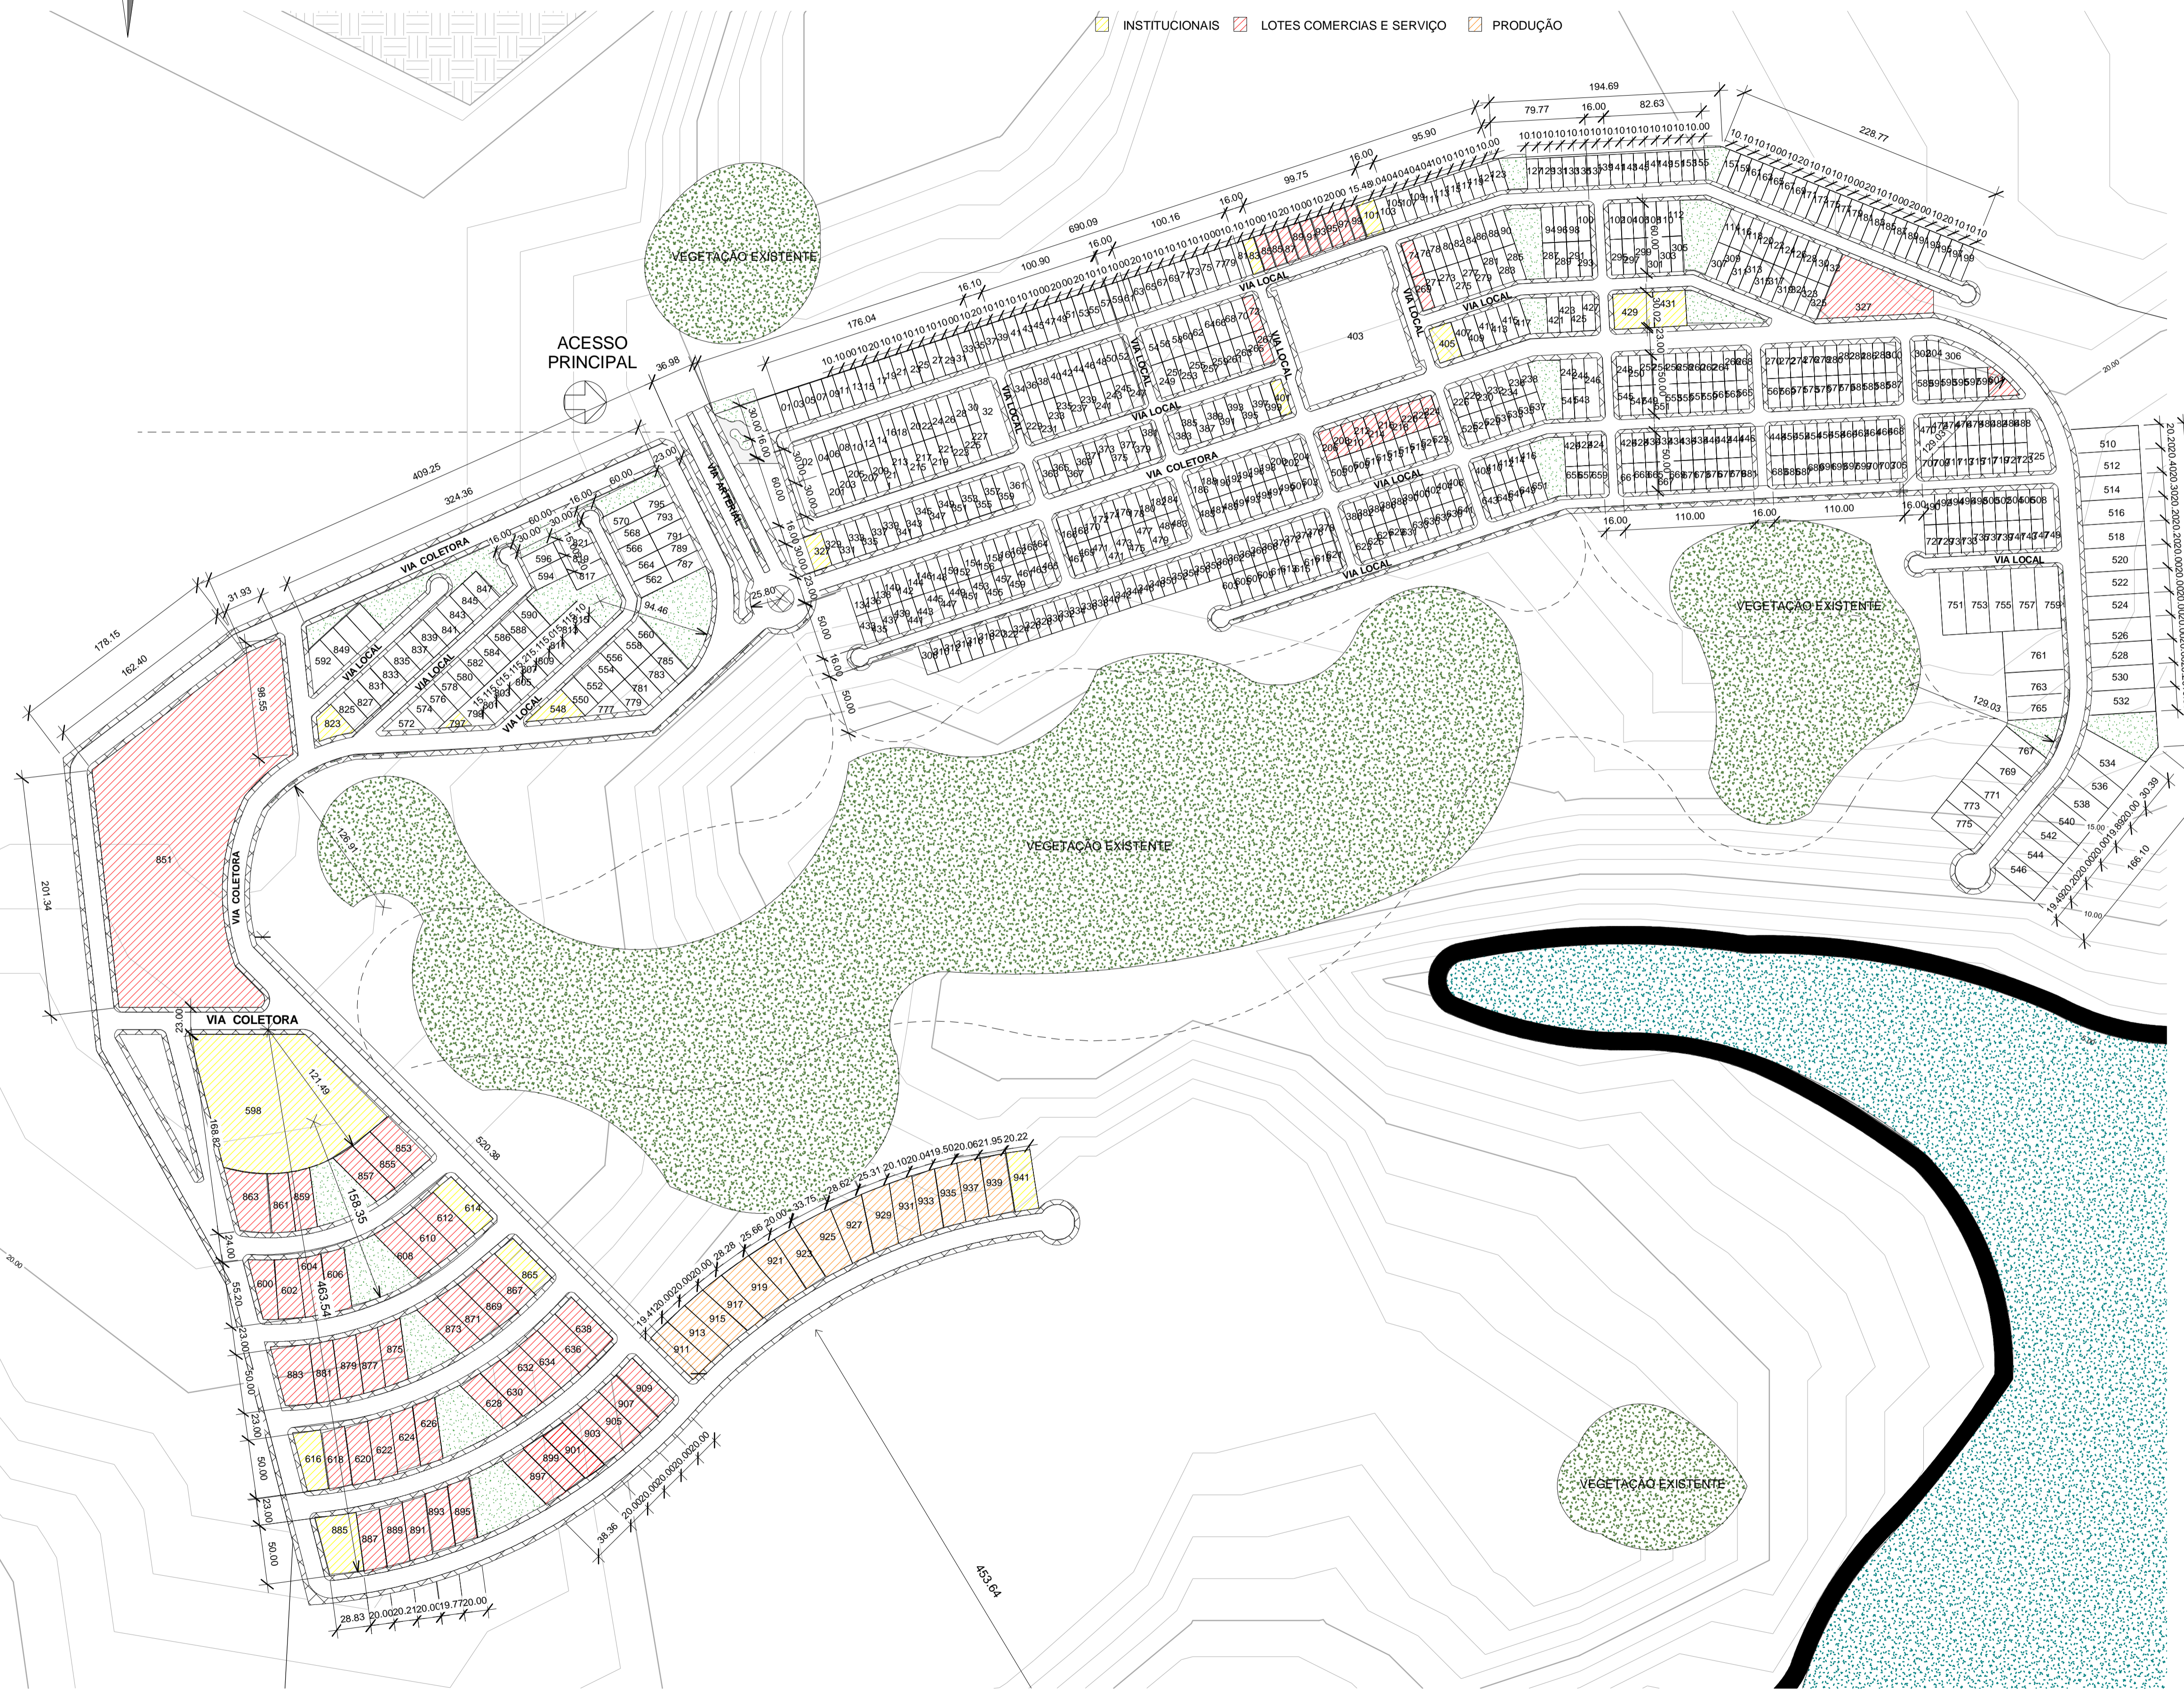

LEVANTAMENTO DE LOTES E EQUIPAMENTOS URBANOS				
LOTES E ÁREAS PÚBLICAS	ÁREA	Nº	DESCRIÇÃO	LOCALIZAÇÃO
LOTES COMERCIAIS E SERVIÇO	177691 m ²	73	LOJAS DE ARTIGOS DOMESTICOS, ARTIGOS ALIMENTICIOS, BAZARES, PADARIAS, FARMACIAS, AGENCIA TELEFONICA, AGENCIA BANCARIA, AGENCIA DE CORREIOS, OFICINAS DE ARTIGOS DIVERSOS E O CENTRO CULTURAL	LOTES: 206,208,210,214,216,218,640,642
LOTES INSTITUCIONAIS	49552 m ²	16	CRECHES E INSTITUIÇÕES DE ENSINO FUNDAMENTAL E MÉDIO, POSTOS DE SAÚDE, POSTO POLICIAL, ESTAÇÃO DE TRATAMENTO DE ESGOTO E ESTAÇÃO DE ABASTECIMENTO DE ÁGUA	LOTES: 327,401,405,101,83,548,797,823,598,614,865,616,885,941,429,431
LOTES RESIDENCIAIS	449727 m ²	678	HABITAÇÕES TERREAS COM CAPACIDADE PARA 5 HABITANTES	
ÁREAS DE LAZER	616885 m ²	25		
ÁREAS DE PRODUÇÃO	32671 m ²	15	ÁREAS DE PLANTIL E OUTRAS ATIVIDADES AGRÍCOLAS	LOTES: 624,626,628,630,632,634,636,638,640,642
Total geral: 807 1326525 m ²				


LEVANTAMENTO DE MATERIAL JARDIM DE ENTRADA E VIAS PÚBLICAS		
Tipo	Material: Nome	Material: Área
CALÇADA	BASE DE BRITA RCC	89995 m ²
CALÇADA	Concreto, Moldado no local	89995 m ²
CALÇADA	TERRA APILOADA	89995 m ²
JARDIM DA PRAÇA	Areia	2784 m ²
JARDIM DA PRAÇA	BASE DE BRITA RCC	2784 m ²
JARDIM DA PRAÇA	Grama	2784 m ²
JARDIM DA PRAÇA	Terra	2784 m ²
JARDIM DE ENTRADA	Areia	1279 m ²
JARDIM DE ENTRADA	BASE DE BRITA RCC	1279 m ²
JARDIM DE ENTRADA	Grama	1279 m ²
JARDIM DE ENTRADA	Terra	1279 m ²
PAVIMENTAÇÃO	Asfalto, Betume	149675 m ²
Piso de concreto entreado	Concreto, Faixa de areia/cimento	7952 m ²
Total geral: 40		443865 m ²

SISTEMA VIÁRIO			
TIPOLOGIA	LARGURA TOTAL	PISTA DE ROLAMENTO	CALÇADA
VIA LOCAL	16.00	7.60	4.20
VIA COLETORA	23.00	14.60	4.20
VIA ARTERIAL	36.95	2X11.20	4.20


UNIVERSIDADE FEDERAL DO AMAPÁ

CURSO ARQUITETURA E URBANISMO	
DISCIPLINA TCC II	
DOCENTE LUIZ FERNANDO AMANAJÁS FREIRE	
ORIENTADOR JOSÉ MARCELO MEDEIROS	
PROJETO PROJETO URBANO	
PRANCHA	DESCRIÇÃO PLANTA LOTEAMENTO
02	ESC:INDICADA DATA :24/10/2015 MATRICULA 200904014


1 PLANTA DO LOTEAMENTO
 1 : 3000

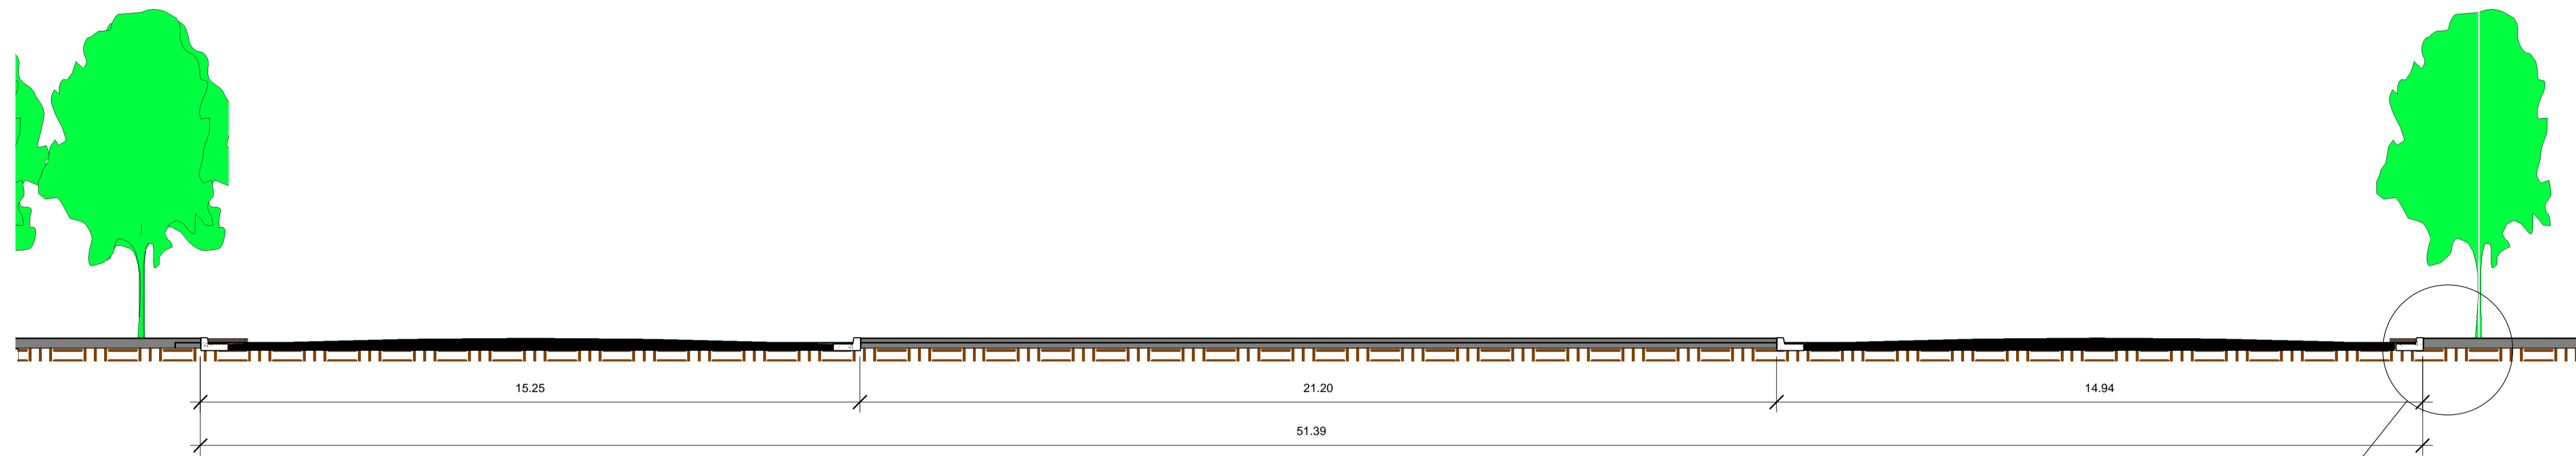


3 Corte ROTATORIA
1 : 100

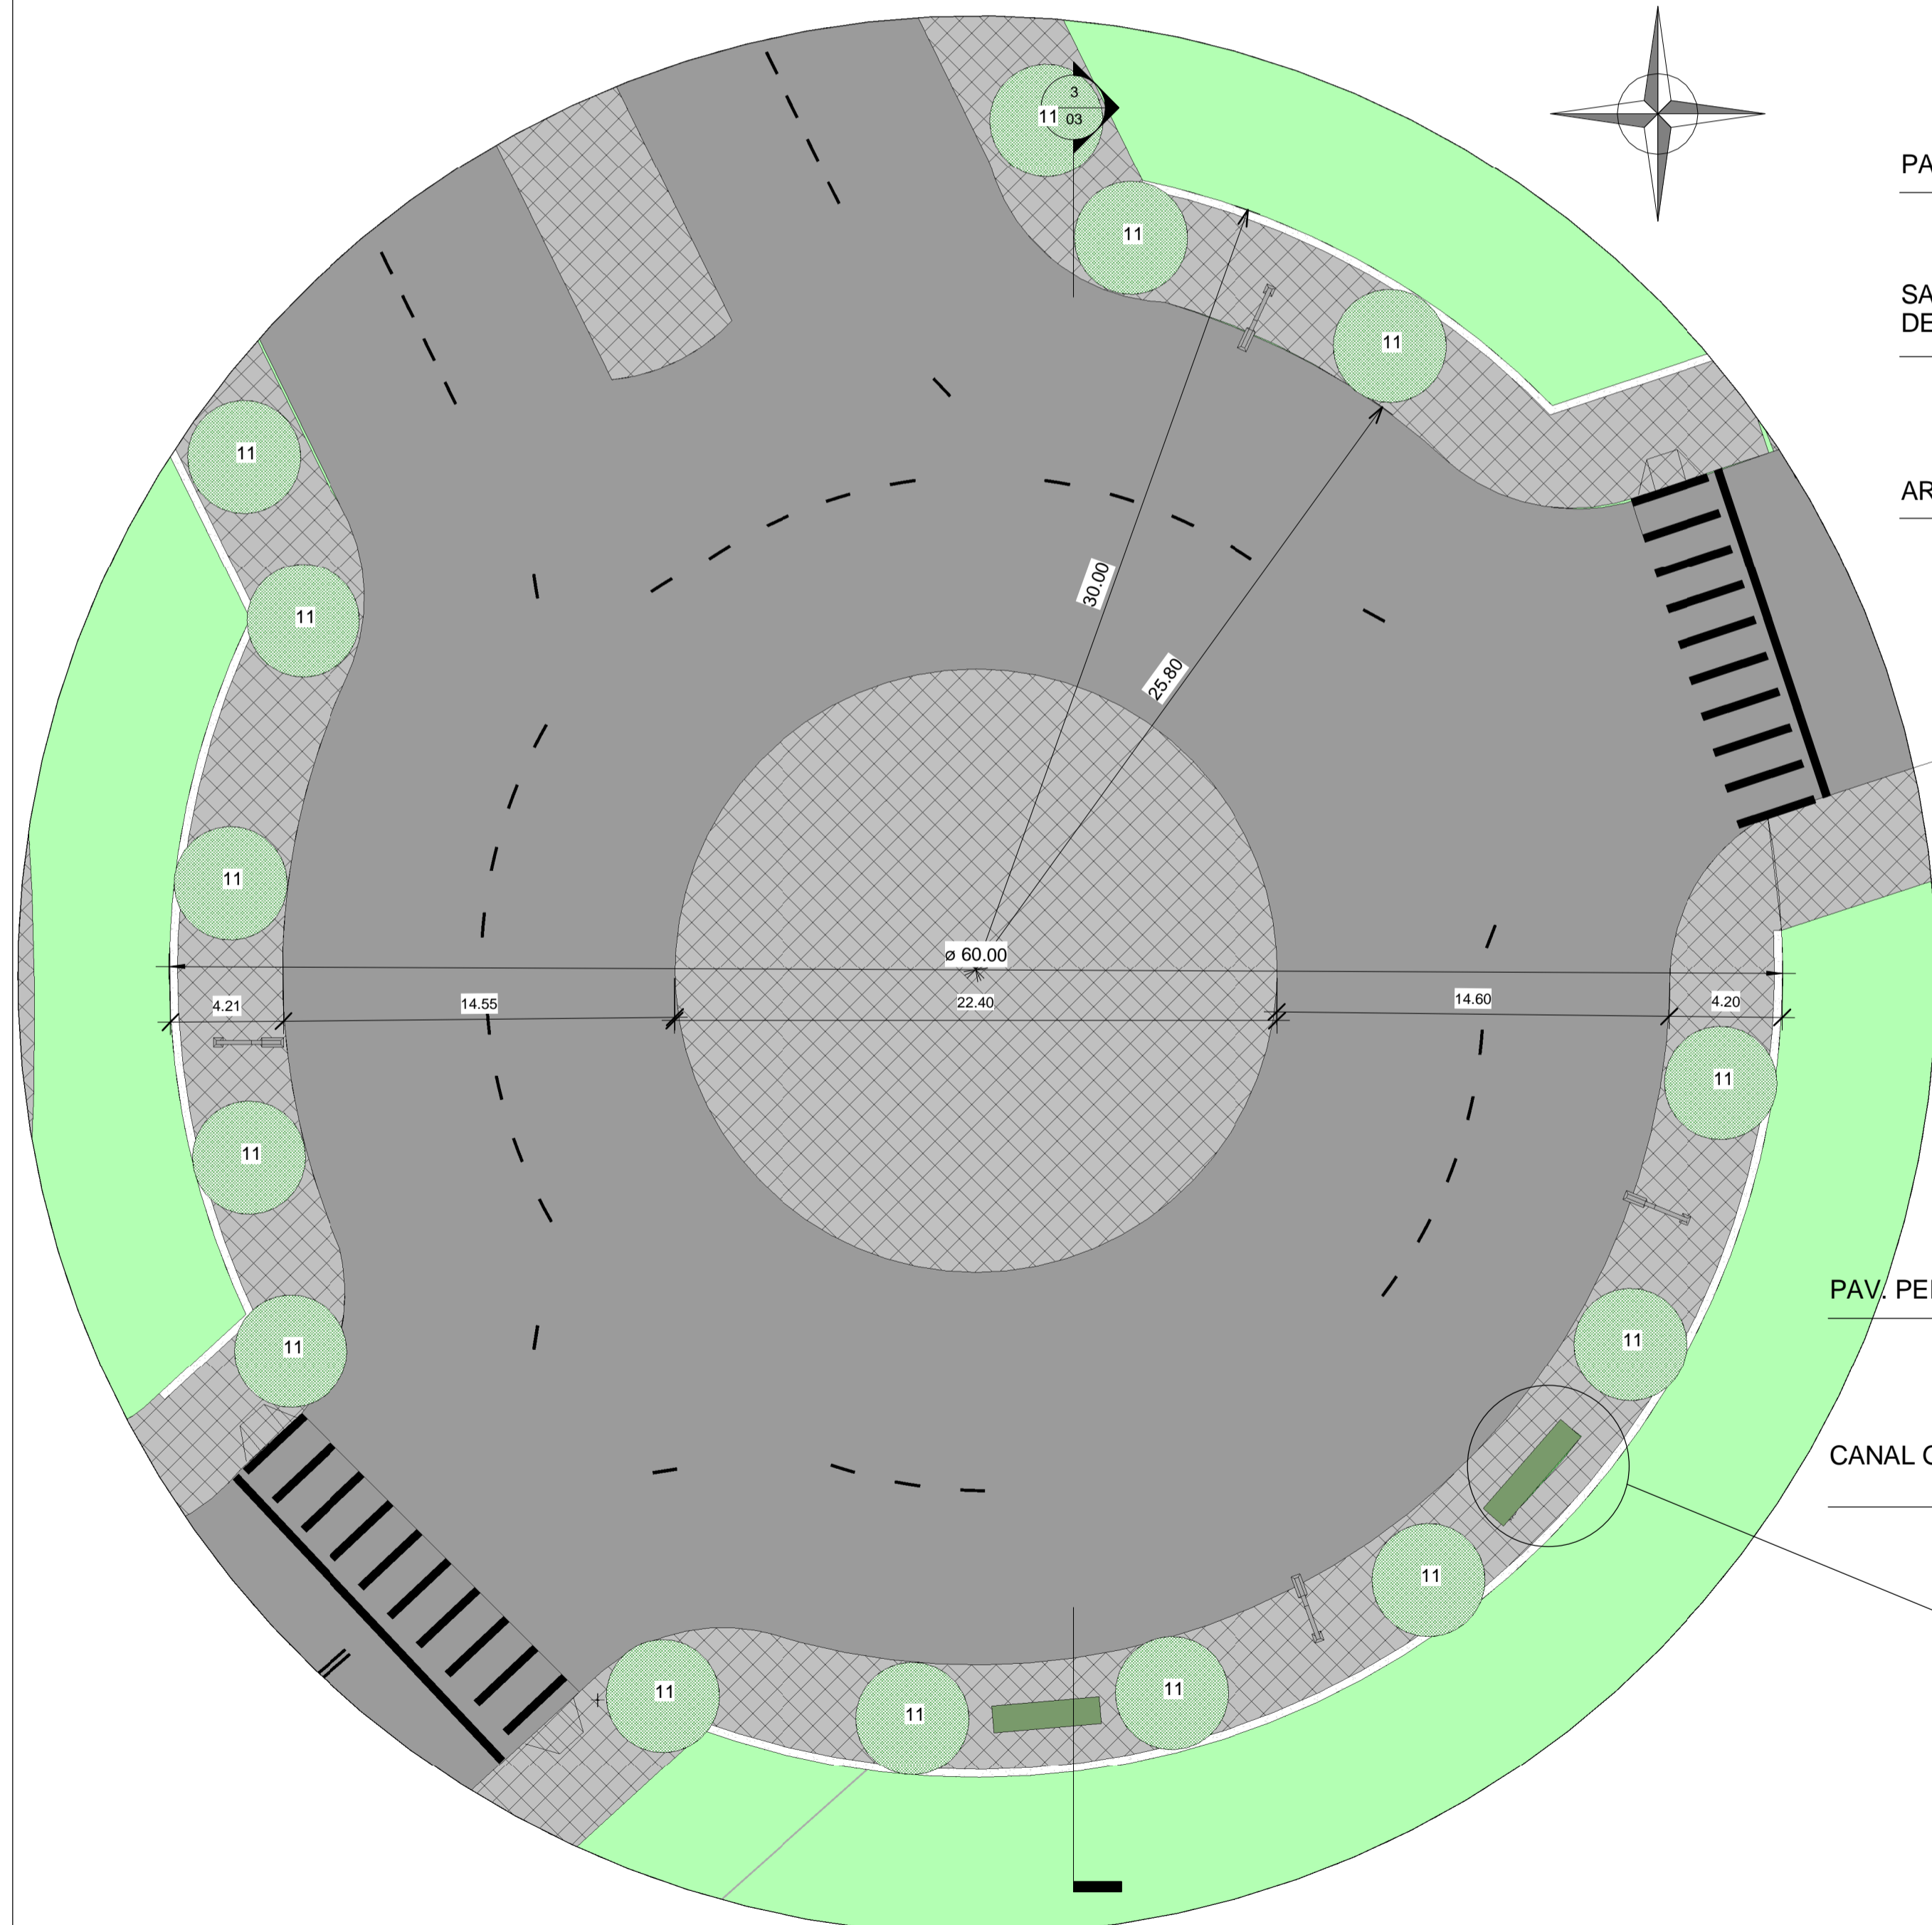

1 DETALHE ROTATÓRIA DO LOTEAMENTO
1 : 200

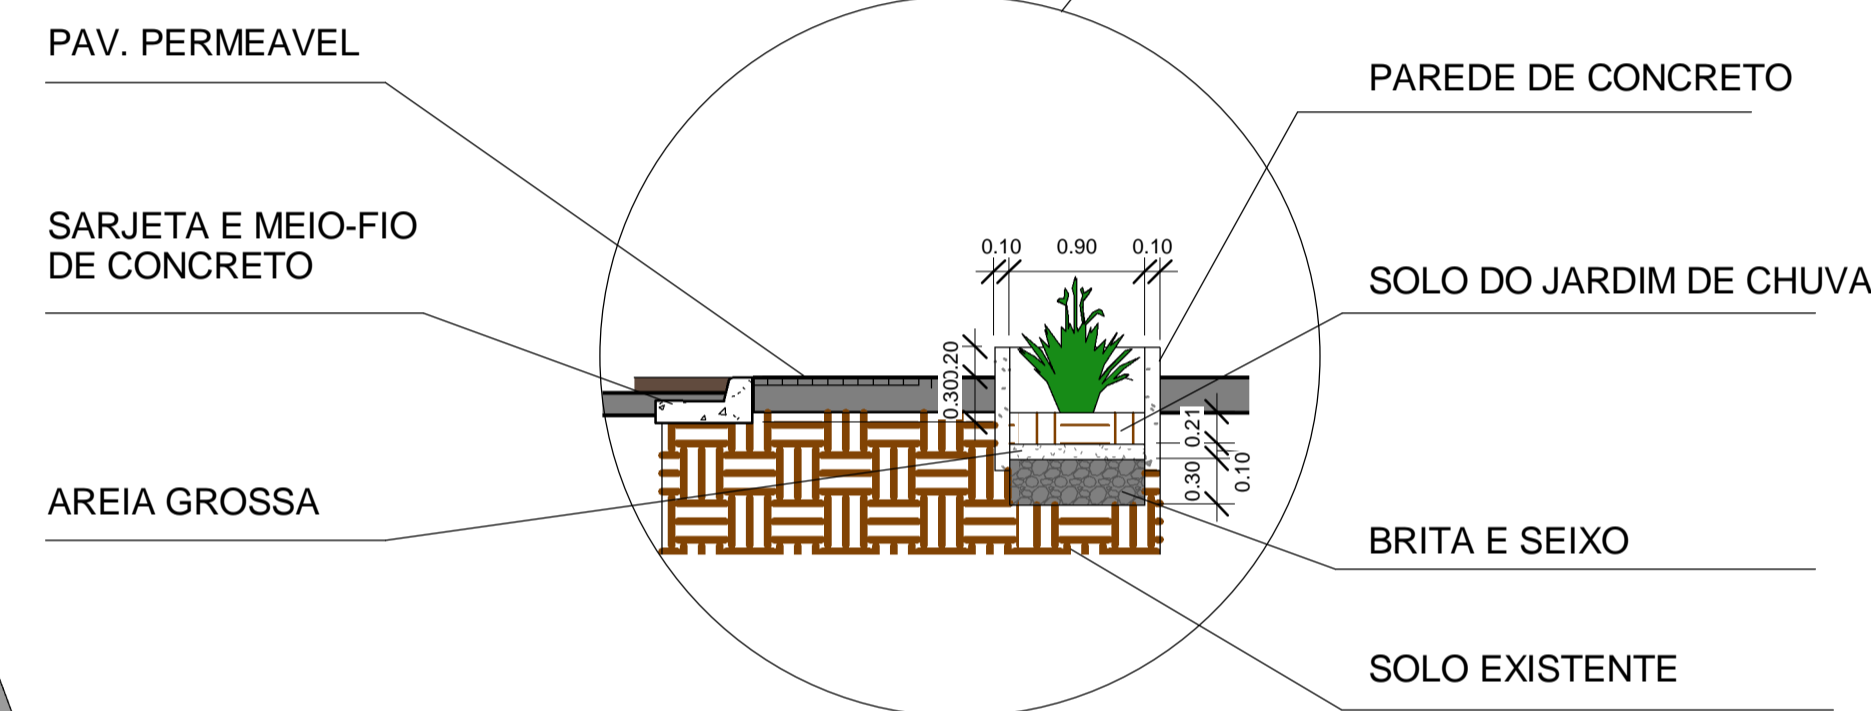

2 DETALHE JARDIM DE CHUVA
1 : 50

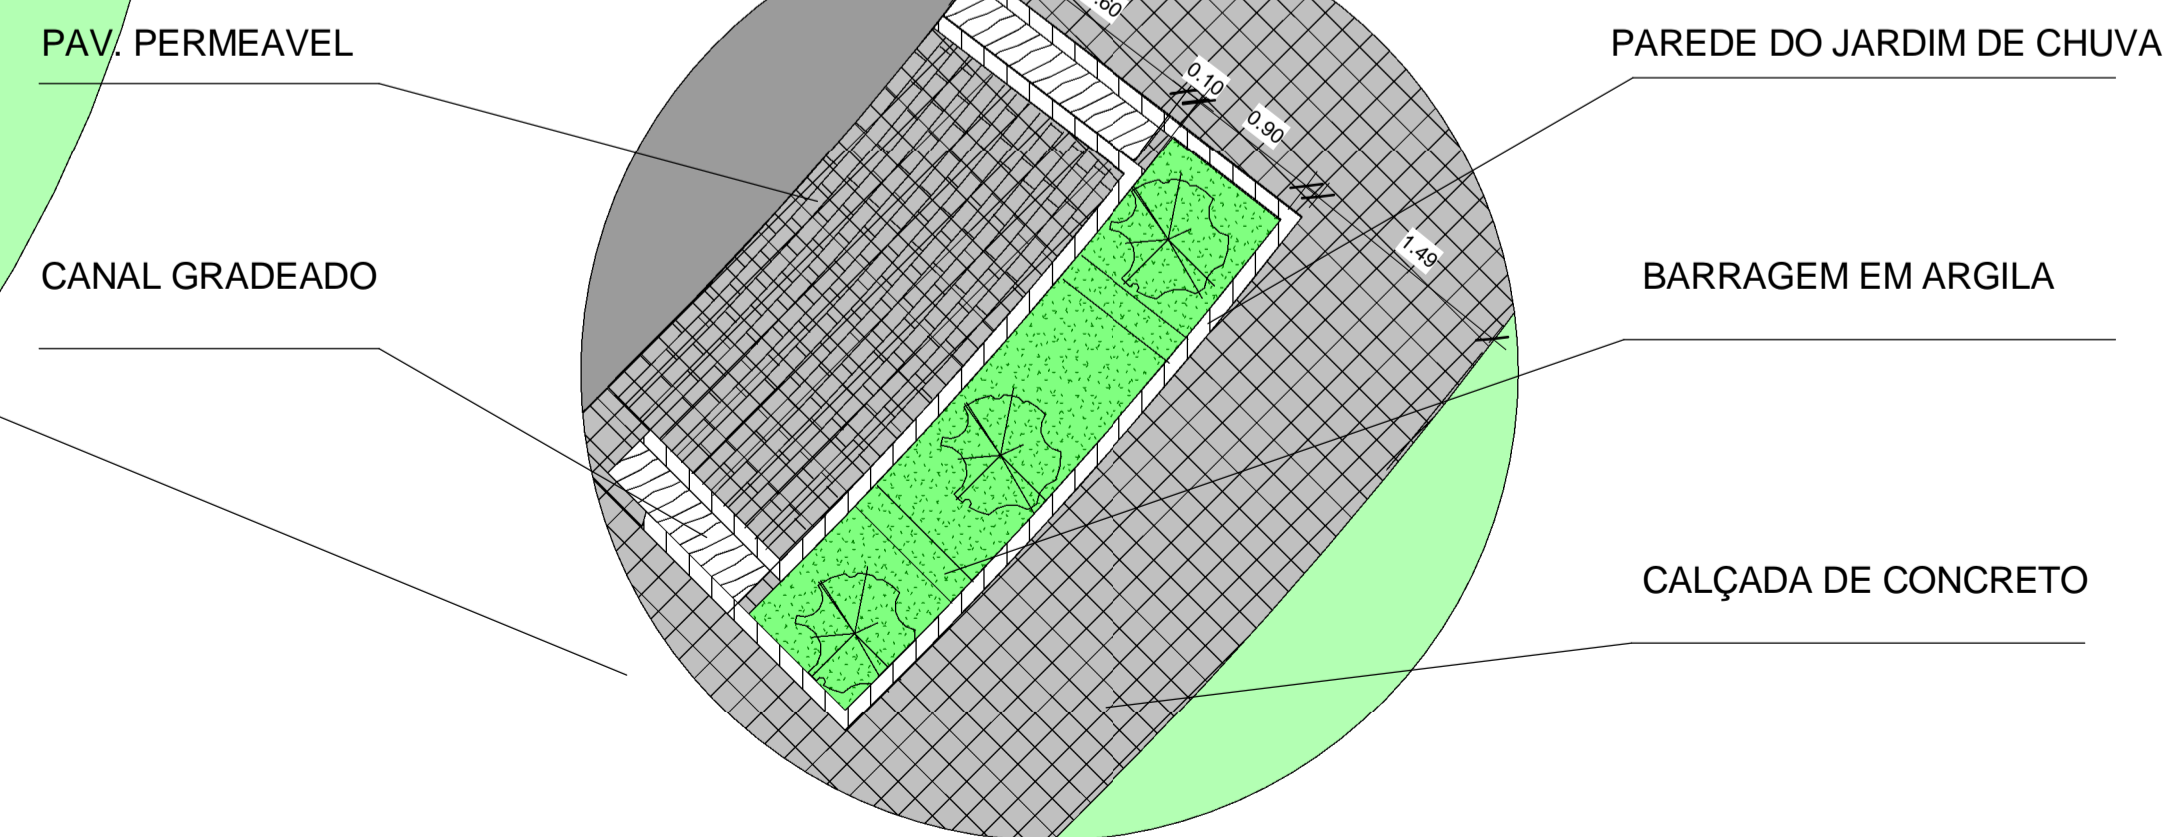

4 PLANTA JARDIM DE CHUVA
1 : 50

LEVANTAMENTO DE LOTES E EQUIPAMENTOS URBANOS				
LOTES E ÁREAS PÚBLICAS	ÁREA	Nº	DESCRIÇÃO	LOCALIZAÇÃO
LOTES COMERCIAIS E SERVIÇO	177691 m ²	73	LOJAS DE ARTIGOS DOMESTICOS, ARTIGOS ALIMENTICIOS, BAZARES, PADARIAS, FARMACIAS, AGENCIA TELEFONICA, AGENCIA BANCARIA, AGENCIA DE CORREIOS, OFICINAS DE ARTIGOS DIVERSOS E O CENTRO CULTURAL	LOTES: 206,208,210,214,216,218,220,222,224,267,72,269,74,85,87,89,91,93,95,99,327,601,851,853,855,857,859,861,863,612,610,608,606,604,600,867,869,871,873,875,877,879,881,883,638,636,634,632,630,628,626,624,622,620,618,909,907,905,903,901,899,897,895,893,891,889,887
LOTES INSTITUCIONAIS	49552 m ²	16	CRECHES E INSTITUIÇÕES DE ENSINO FUNDAMENTAL E MÉDIO, POSTOS DE SAÚDE, POSTO POLICIAL, ESTAÇÃO DE TRATAMENTO DE ESGOTO E ESTAÇÃO DE ABASTECIMENTO DE ÁGUA	LOTES: 327,401,405,101,83,548,797,823,598,614,865,616,885,941,429,431
LOTES RESIDENCIAIS	449727 m ²	678	HABITAÇÕES TERREAS COM CAPACIDADE PARA 5 HATANTES	
ÁREAS DE LAZER	616885 m ²	25		
ÁREAS DE PRODUÇÃO	32671 m ²	15	ÁREAS DE PLANTIL E OUTRAS ATIVIDADES AGRÍCOLAS	LOTES: 624,626,628,630,632,634,636,638,640,642
Total geral: 807 1326525 m ²				

LEVANTAMENTO DE MATERIAL JARDIM DE ENTRADA E VIAS PÚBLICAS		
Tipo	Material: Nome	Material: Área
CALÇADA	BASE DE BRITA RCC	89995 m ²
CALÇADA	Concreto, Moldado no local	89995 m ²
CALÇADA	TERRA APOIADA	89995 m ²
JARDIM DA PRAÇA	Areia	2784 m ²
JARDIM DA PRAÇA	BASE DE BRITA RCC	2784 m ²
JARDIM DA PRAÇA	Grama	2784 m ²
JARDIM DA PRAÇA	Terra	2784 m ²
JARDIM DE ENTRADA	Areia	1279 m ²
JARDIM DE ENTRADA	BASE DE BRITA RCC	1279 m ²
JARDIM DE ENTRADA	Grama	1279 m ²
JARDIM DE ENTRADA	Terra	1279 m ²
PAVIMENTAÇÃO	Asfalto, Betume	149675 m ²
Piso de concreto entravado	Concreto, Faixa de areia/cimento	7952 m ²
Total geral: 40		443865 m ²

SISTEMA VIÁRIO			
TIPOLOGIA	LARGURA TOTAL	PISTA DE ROLAMENTO	CALÇADA
VIA LOCAL	16.00	7.60	4.20
VIA COLETORA	23.00	14.60	4.20
VIA ARTERIAL	36.95	2X11.20	4.20

UNIVERSIDADE FEDERAL DO AMAPÁ

CURSO ARQUITETURA E URBANISMO


DISCIPLINA TCC II

DOSCENTE LUIZ FERNANDO AMANAJÁS FREIRE

ORIENTADOR JOSÉ MARCELO MEDEIROS


PROJETO PROJETO URBANO

03	PRANCHA 03		
	DESCRÇÃO	DATA	MATRICULA
	PLANTA BAIXA E CORTE ROTATÓRIA, DETALHE JARDIM DE CHUVA	:24/10/2015	200904014
	ESC:INDICADA		

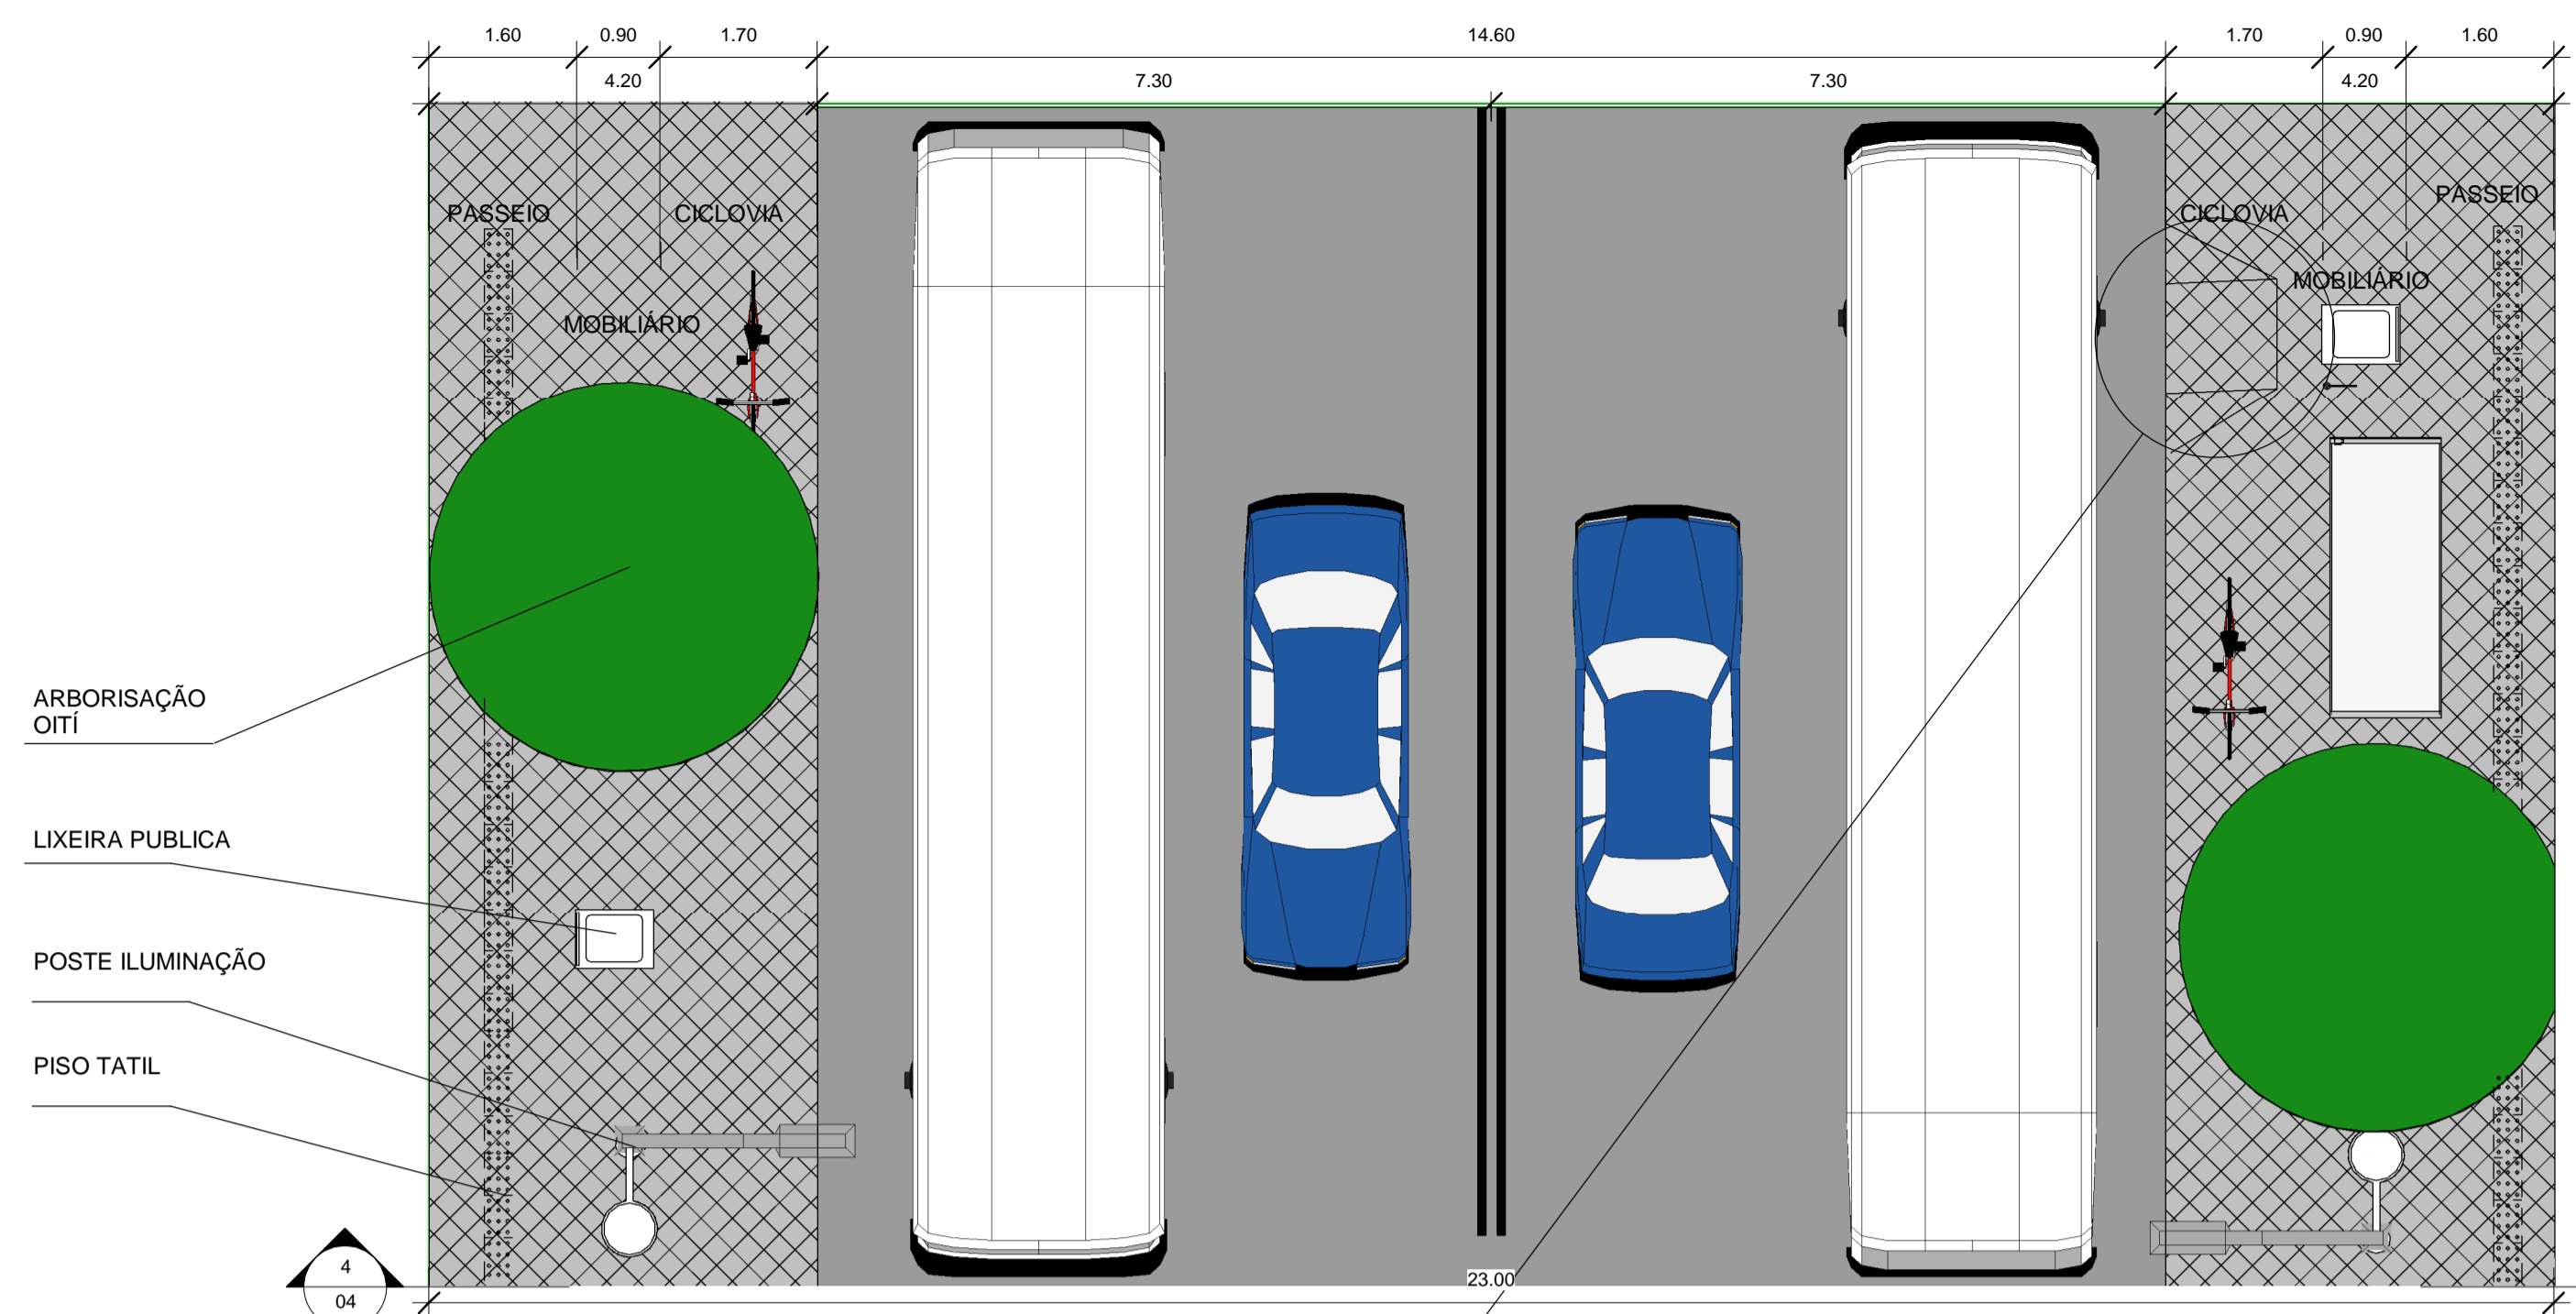


ARBORISAÇÃO OITI
LIXEIRA PÚBLICA
POSTE ILUMINAÇÃO
PISO TÁTIL

3 DETALHE PLANTA VIA COLETORA 1:75

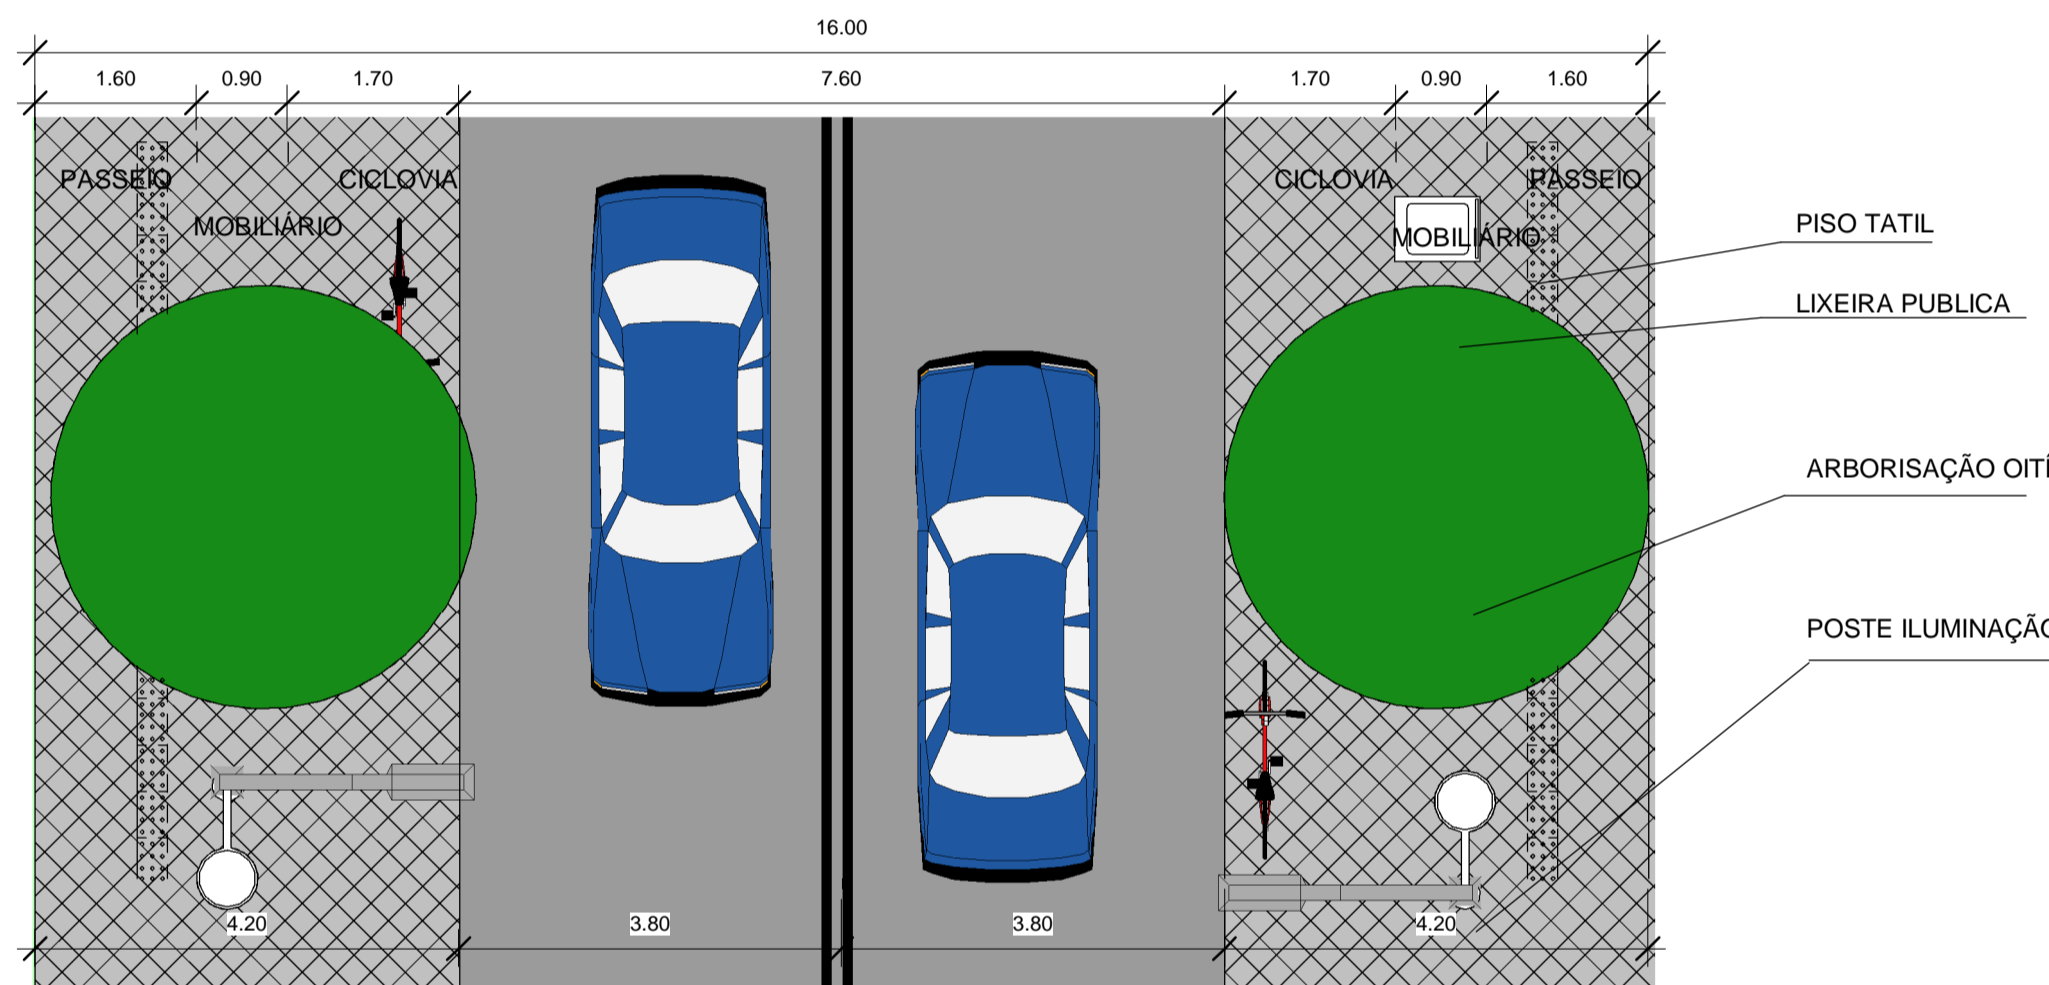


PISO TÁTIL
LIXEIRA PÚBLICA
ARBORISAÇÃO OITI
POSTE ILUMINAÇÃO

1 DETALHE PLANTA BAIXA VIA LOCAL 1:75

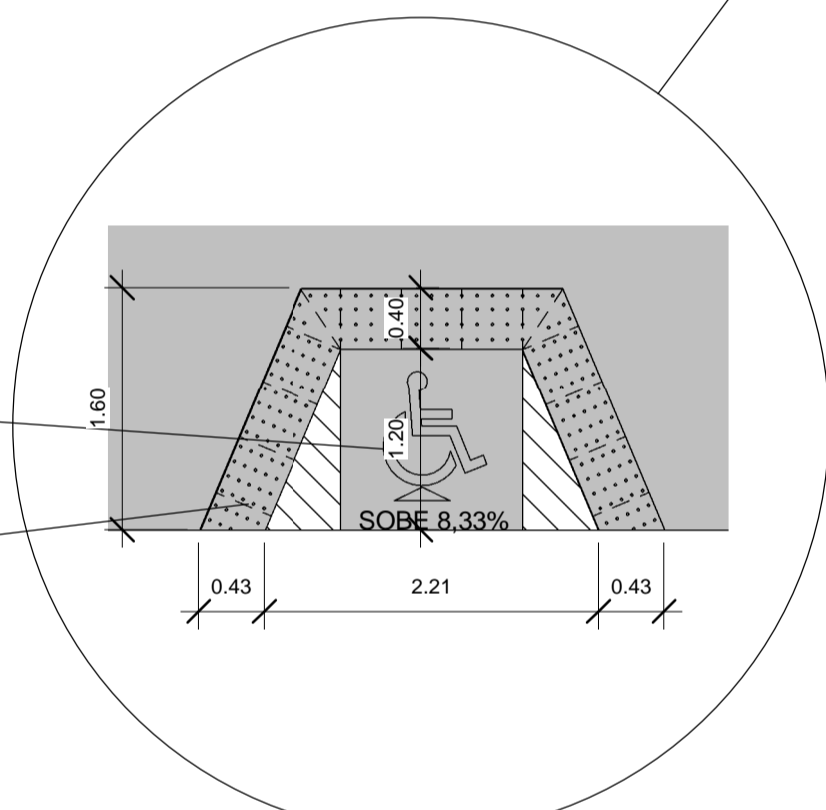


PINTURA SIMBOLO UNIVERSAL DOS PORTADORES DE NECESSIDADES ESPECIAIS
PISO TÁTIL

5 DETALHE RAMPA DE ACESSO 1:50

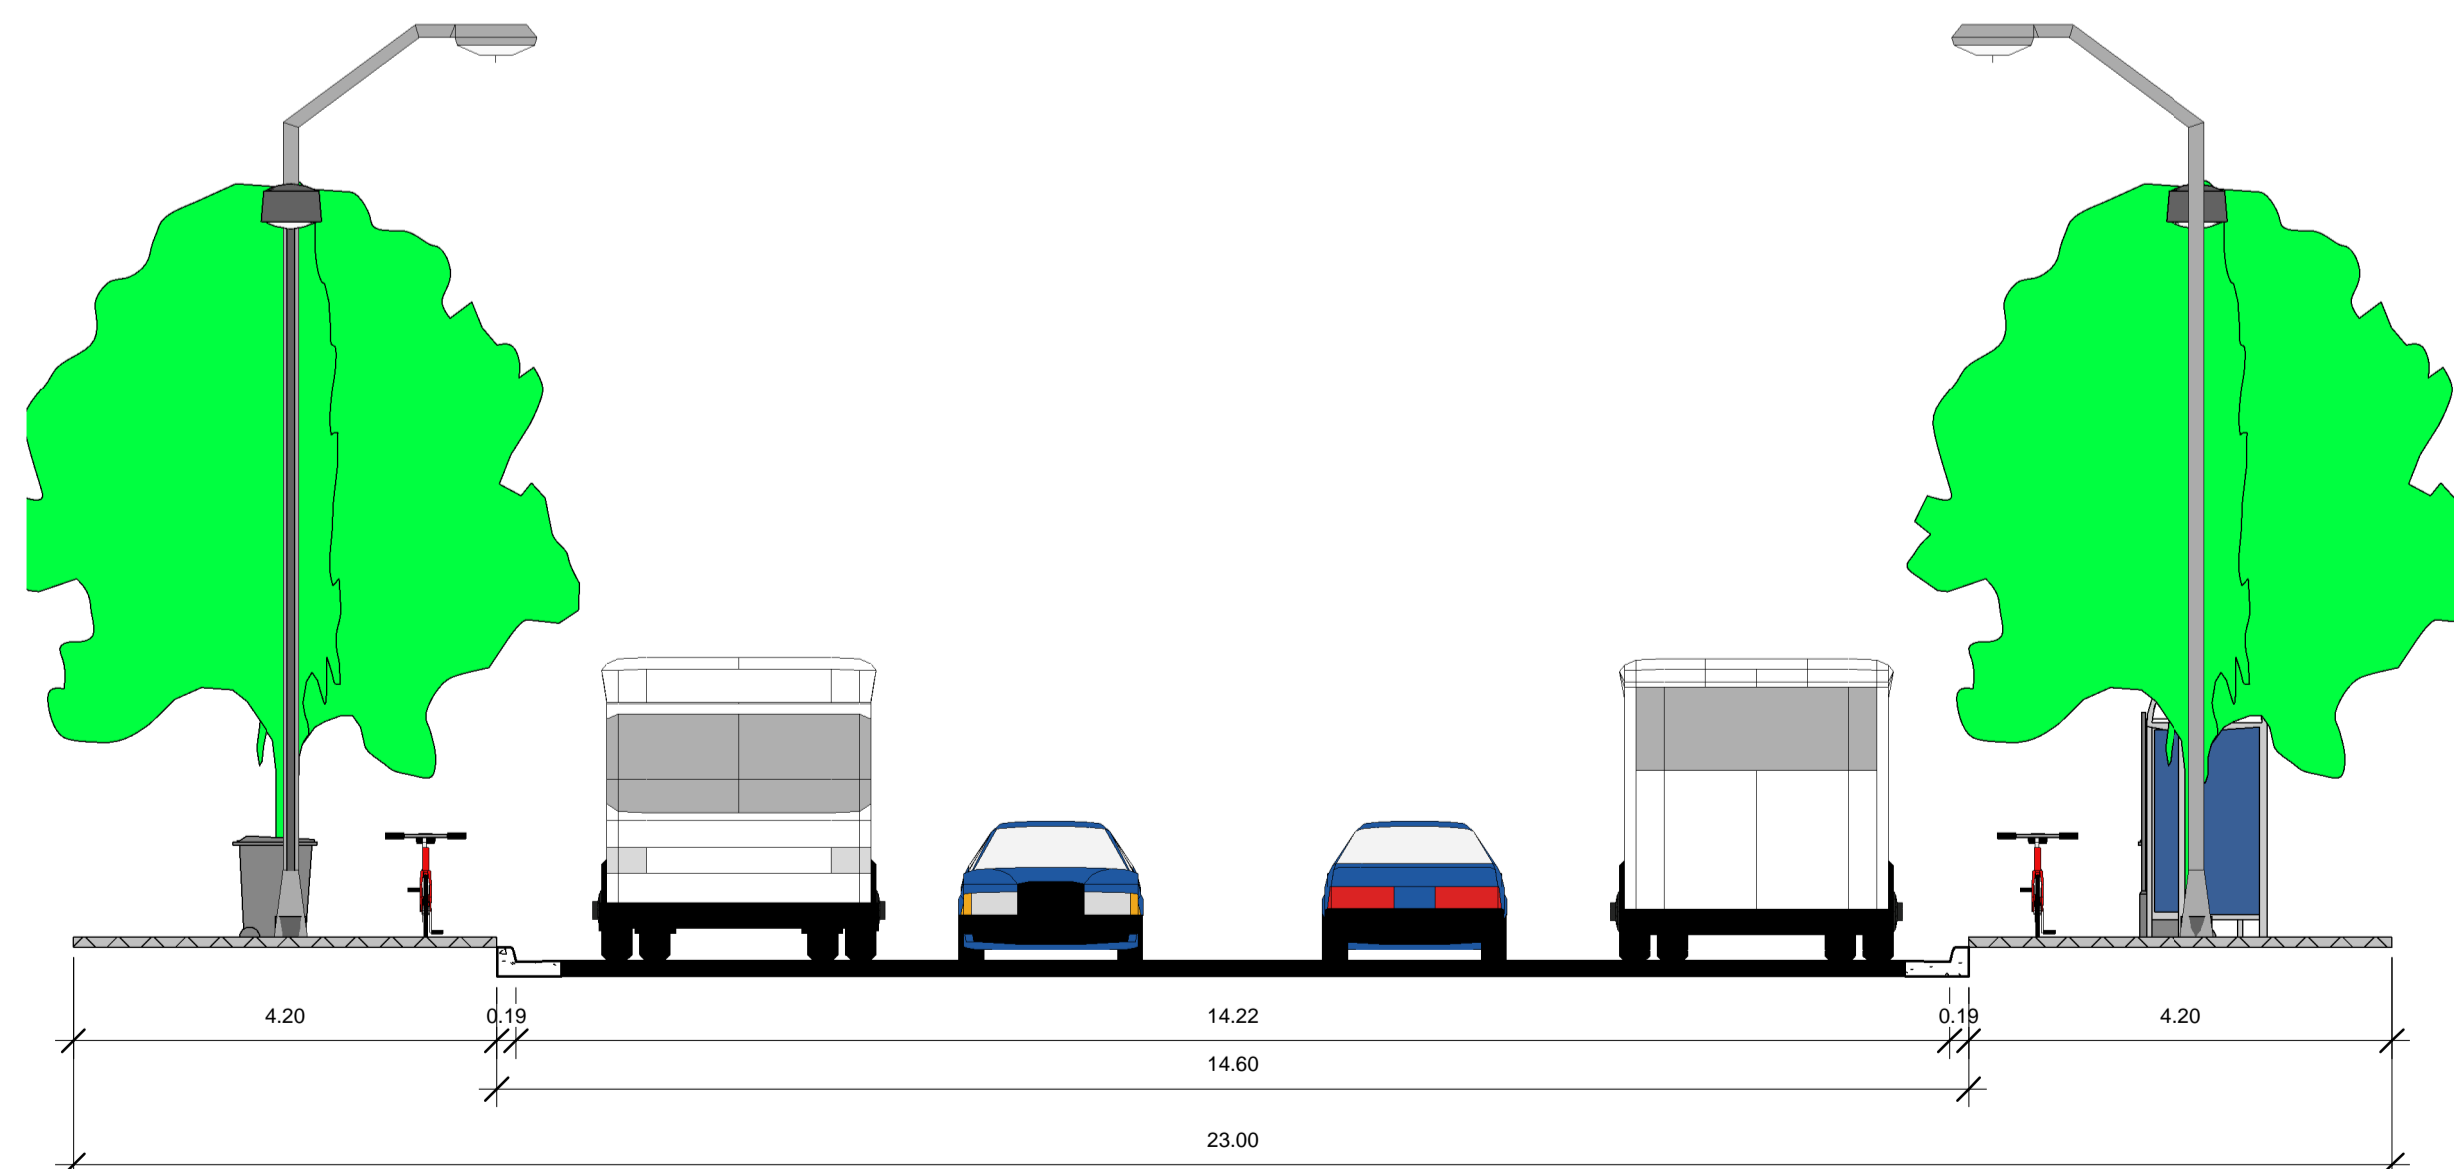

4 CORTE VIA COLETORA 1:75

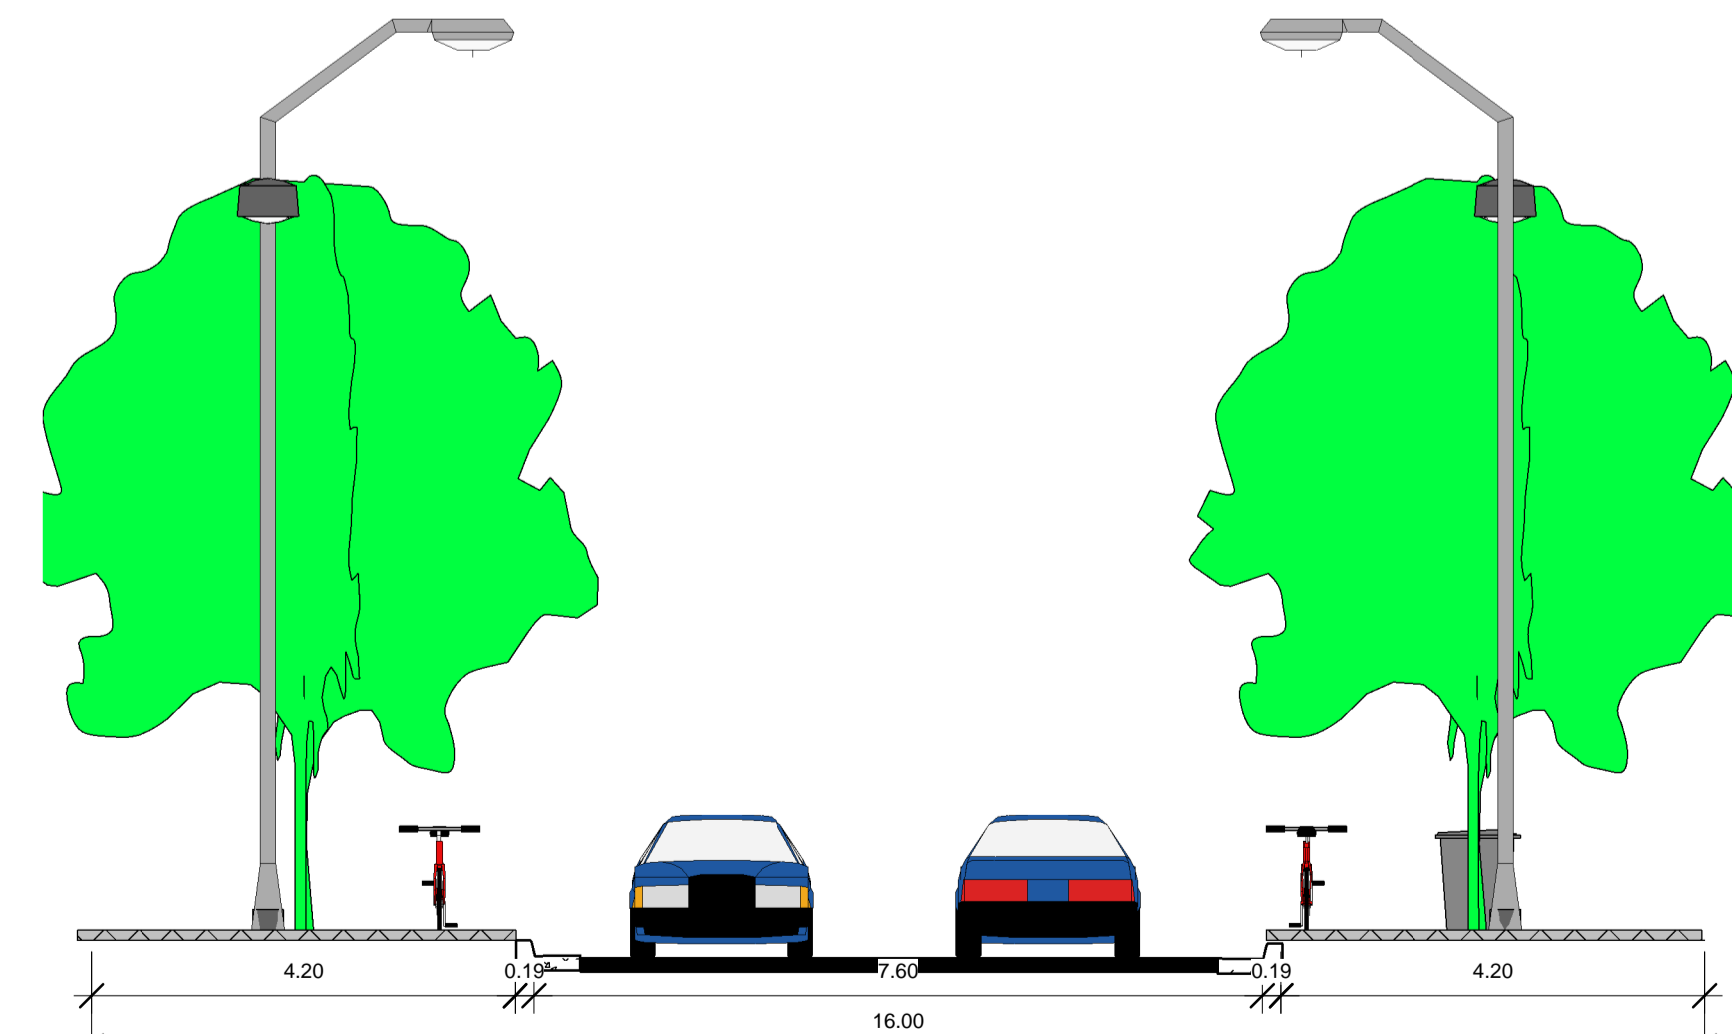

2 CORTE VIA LOCAL 1:75

LEVANTAMENTO DE LOTES E EQUIPAMENTOS URBANOS				
LOTES E ÁREAS PÚBLICAS	ÁREA	Nº	DESCRIÇÃO	LOCALIZAÇÃO
LOTES COMERCIAIS E SERVIÇO	177691 m²	73	LOJAS DE ARTIGOS DOMESTICOS, ARTIGOS ALIMENTICIOS, BAZARES, PADARIAS, FARMACIAS, AGENCIA TELEFONICA, AGENCIA BANCARIA, AGENCIA DE CORREIOS, OFICINAS DE ARTIGOS DIVERSOS E O CENTRO CULTURAL	LOTES: 206,208,210,214,216,218,220,222,224,267,72,269,74,85,87,89,91,93,95,99,327,601,851,853,855,857,859,861,863,612,610,608,606,604,600,867,869,871,873,875,877,879,881,883,638,636,634,632,630,628,626,624,622,620,618,909,907,905,903,901,899,897,895,893,891,889,887
LOTES INSTITUCIONAIS	49552 m²	16	CRECHES E INSTITUIÇÕES DE ENSINO FUNDAMENTAL E MÉDIO, POSTOS DE SAÚDE, POSTO POLICIAL, ESTAÇÃO DE TRATAMENTO DE ESGOTO E ESTAÇÃO DE ABASTECIMENTO DE ÁGUA	LOTES: 327,401,405,101,83,548,797,823,598,614,865,616,885,941,429,431
LOTES RESIDENCIAIS	449727 m²	678	HABITAÇÕES TERREAS COM CAPACIDADE PARA 5 HABITANTES	
ÁREAS DE LAZER	616885 m²	25		
ÁREAS DE PRODUÇÃO	32671 m²	15	ÁREAS DE PLANTIL E OUTRAS ATIVIDADES AGRICOLAS	LOTES: 624,626,628,630,632,634,636,638,640,642
Total geral: 807 1326525 m²				

LEVANTAMENTO DE MATERIAL JARDIM DE ENTRADA E VIAS PÚBLICAS		
Tipo	Material: Nome	Material: Área
CALÇADA	BASE DE BRITA RCC	89995 m²
CALÇADA	Concreto, Moldado no local	89995 m²
CALÇADA	TERRA APILOADA	89995 m²
JARDIM DA PRAÇA	Areia	2784 m²
JARDIM DA PRAÇA	BASE DE BRITA RCC	2784 m²
JARDIM DA PRAÇA	Gramma	2784 m²
JARDIM DA PRAÇA	Terra	2784 m²
JARDIM DE ENTRADA	Areia	1279 m²
JARDIM DE ENTRADA	BASE DE BRITA RCC	1279 m²
JARDIM DE ENTRADA	Gramma	1279 m²
JARDIM DE ENTRADA	Terra	1279 m²
PAVIMENTAÇÃO	Asfalto, Betume	149675 m²
Piso de concreto travado	Concreto, Faixa de areia/cimento	7952 m²
Total geral: 40		443865 m²

SISTEMA VIÁRIO			
TIPOLOGIA	LARGURA TOTAL	PISTA DE ROLAMENTO	CALÇADA
VIA LOCAL	16.00	7.60	4.20
VIA COLETORA	23.00	14.60	4.20
VIA ARTERIAL	36.95	2X11.20	4.20

UNIVERSIDADE FEDERAL DO AMAPÁ

CURSO
ARQUITETURA E URBANISMO

DISCIPLINA
TCC II

DOSCENTE
LUIZ FERNANDO AMANAJÁS FREIRE

ORIENTADOR
JOSÉ MARCELO MEDEIROS

PROJETO
PROJETO URBANO

04	DESCRIÇÃO PLANTA BAIXA VIA LOCAL E VIA COLETORA, DET. RAMPA DE ACESSO		
	ESC:INDICADA	DATA :24/10/2015	MATRICULA 200904014

LEVANTAMENTO DE LOTES E EQUIPAMENTOS URBANOS				
LOTES E ÁREAS PÚBLICAS	ÁREA	Nº	DESCRIÇÃO	LOCALIZAÇÃO
LOTES COMERCIAIS E SERVIÇO	177691 m ²	73	LOJAS DE ARTIGOS DOMESTICOS, ARTIGOS ALIMENTICIOS, BAZARES, PADARIAS, FARMACIAS, AGENCIA TELEFONICA, AGENCIA BANCARIA, AGENCIA DE CORREIOS ,OFICINAS DE ARTIGOS DIVERSOS E O CENTRO CULTURAL	LOTES: 206,208,210,214,216,218,220,222,224,267,72,269,74,85,87,89,91,93,95,99,327,601,851,853,855,857,859,861,863,612,610,608,606,604,600,867,869,871,873,875,877,879,881,883,638,636,634,632,630,628,626,624,622,620,618,909,907,905,903,901,899,897,895,893,891,889,887
LOTES INSTITUCIONAIS	49552 m ²	16	CRECHES E INSTITUIÇÕES DE ENSINO FUNDAMENTAL E MÉDIO, POSTOS DE SAÚDE , POSTO POLICIAL, ESTAÇÃO DE TRATAMENTO DE ESGOTO E ESTAÇÃO DE ABASTECIMENTO DE ÁGUA	LOTES: 327,401,405,101,83,548,797,823,598,614,865,616,885,941,429,431
LOTES RESIDENCIAIS	449727 m ²	678	HABITAÇÕES TERREAS COM CAPACIDADE PARA 5 HABITANTES	
ÁREAS DE LAZER	616885 m ²	25		
ÁREAS DE PRODUÇÃO	32671 m ²	15	ÁREAS DE PLANTIL E OUTRAS ATIVIDADES AGRICOLAS	LOTES: 624,626,628,630,632,634,636,638,640,642
Total geral: 807 1326525 m ²				

LEVANTAMENTO DE MATERIAL JARDIM DE ENTRADA E VIAS PÚBLICAS		
Tipo	Material: Nome	Material: Área
CALÇADA	BASE DE BRITA RCC	89995 m ²
CALÇADA	Concreto, Moldado no local	89995 m ²
CALÇADA	TERRA APILOADA	89995 m ²
JARDIM DA PRAÇA	Areia	2784 m ²
JARDIM DA PRAÇA	BASE DE BRITA RCC	2784 m ²
JARDIM DA PRAÇA	Grama	2784 m ²
JARDIM DA PRAÇA	Terra	2784 m ²
JARDIM DE ENTRADA	Areia	1279 m ²
JARDIM DE ENTRADA	BASE DE BRITA RCC	1279 m ²
JARDIM DE ENTRADA	Grama	1279 m ²
JARDIM DE ENTRADA	Terra	1279 m ²
PAVIMENTAÇÃO	Asfalto, Betume	149675 m ²
	Concreto, Faixa de areia/cimento	7952 m ²
Total geral: 40		443865 m ²

SISTEMA VIÁRIO			
TIPOLOGIA	LARGURA TOTAL	PISTA DE ROLAMENTO	CALÇADA
VIA LOCAL	16.00	7.60	4.20
VIA COLETORA	23.00	14.60	4.20
VIA ARTERIAL	36.95	2X11.20	4.20

UNIVERSIDADE FEDERAL DO AMAPÁ

CURSO ARQUITETURA E URBANISMO


DISCIPLINA TCC II

DOSCENTE LUIZ FERNANDO AMANAJÁS FREIRE


ORIENTADOR JOSÉ MARCELO MEDEIROS

PROJETO PROJETO URBANO


05	DESCRIÇÃO PLANTA BAIXA E CORTE VIA ARTERIAL		
	ESC:INDICADA	DATA :24/10/2015	MATRICULA 200904014

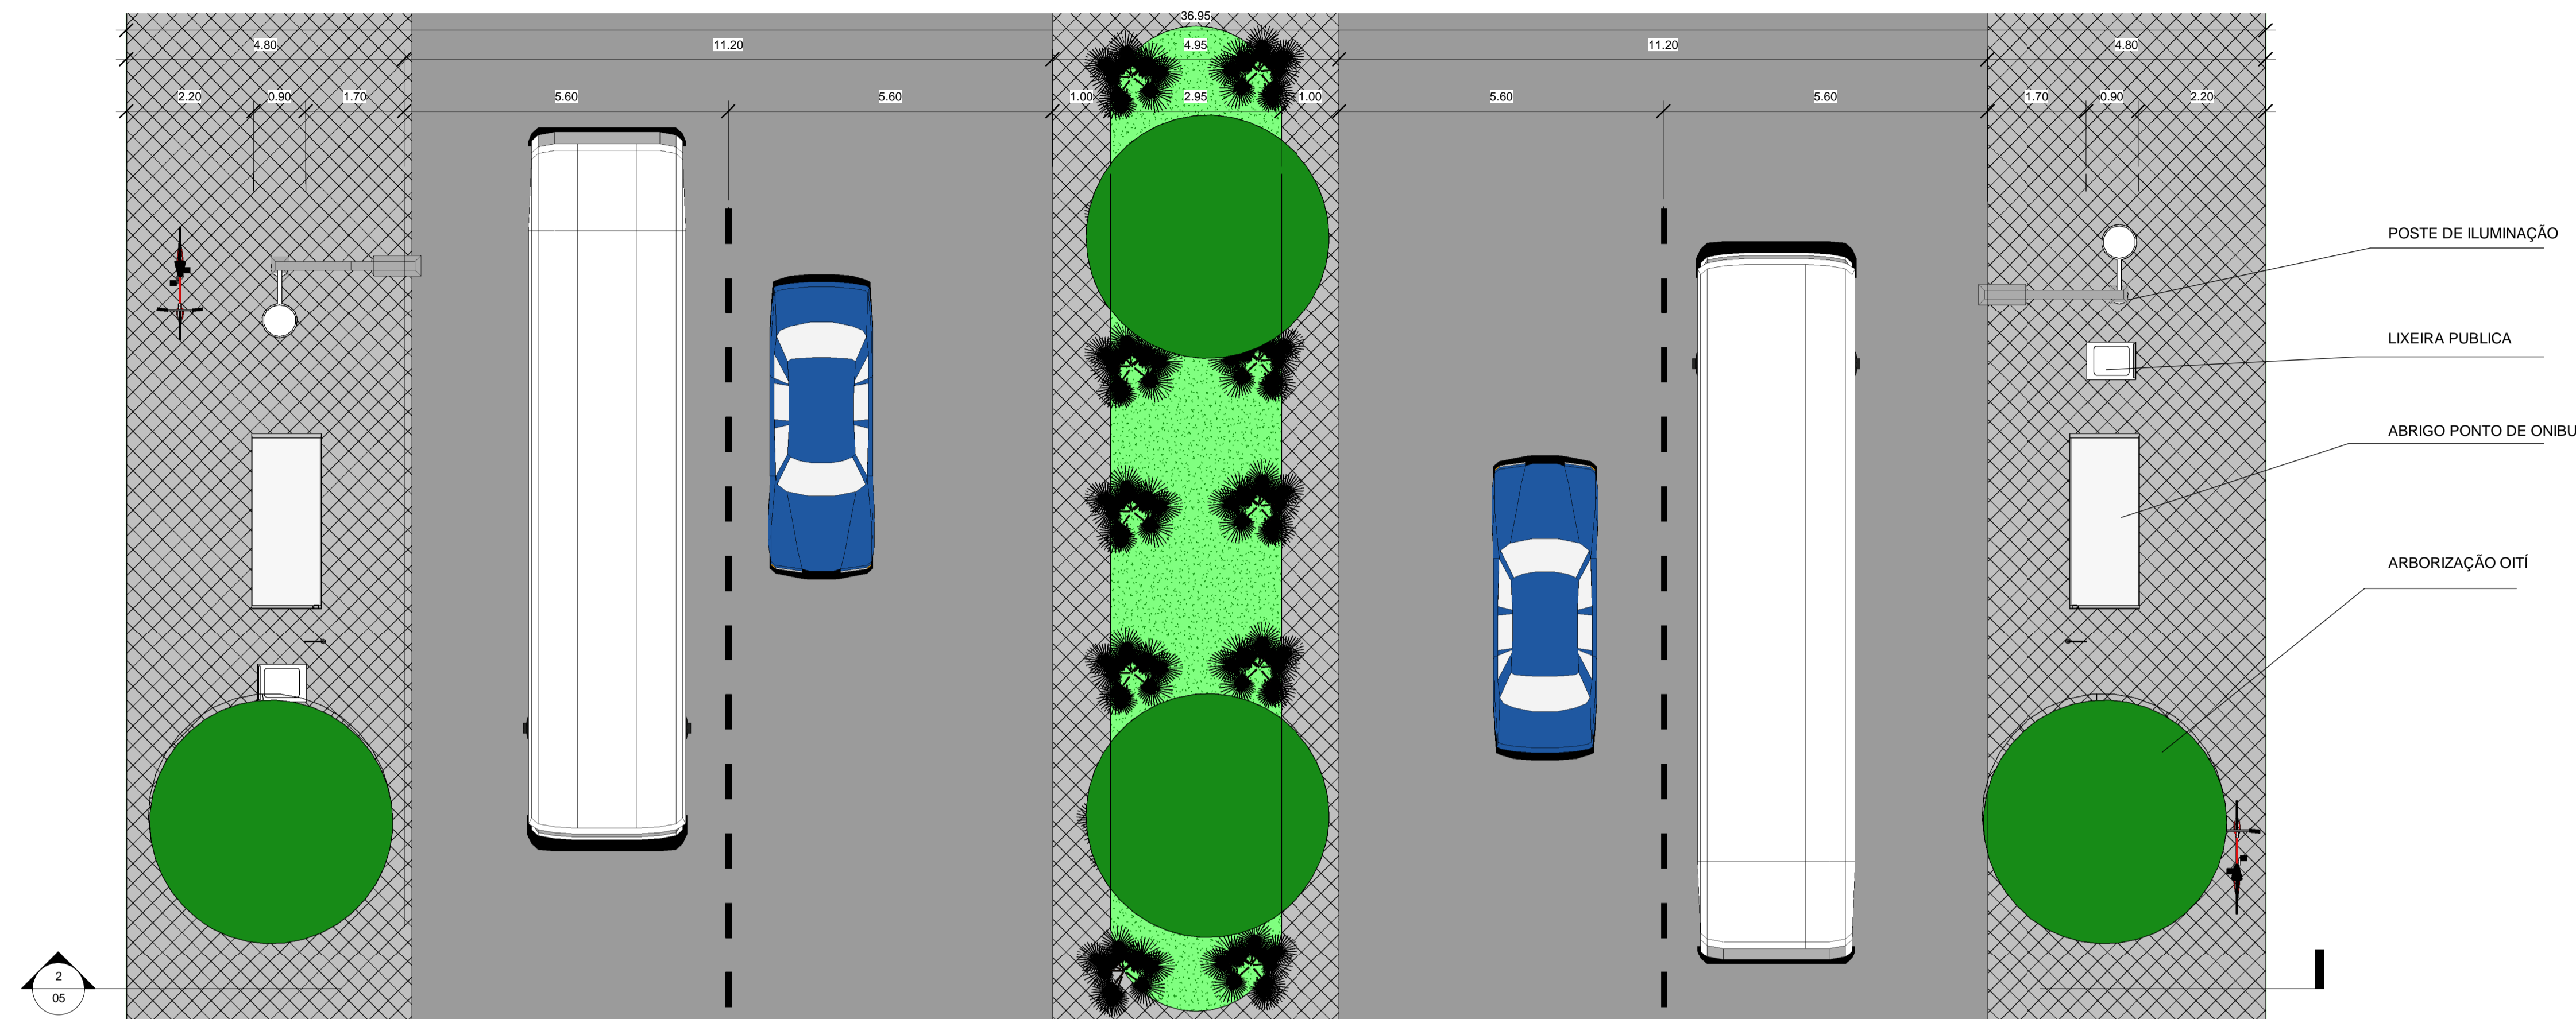

1 DETALHE PLANTA VIA ARTERIAL
1:75

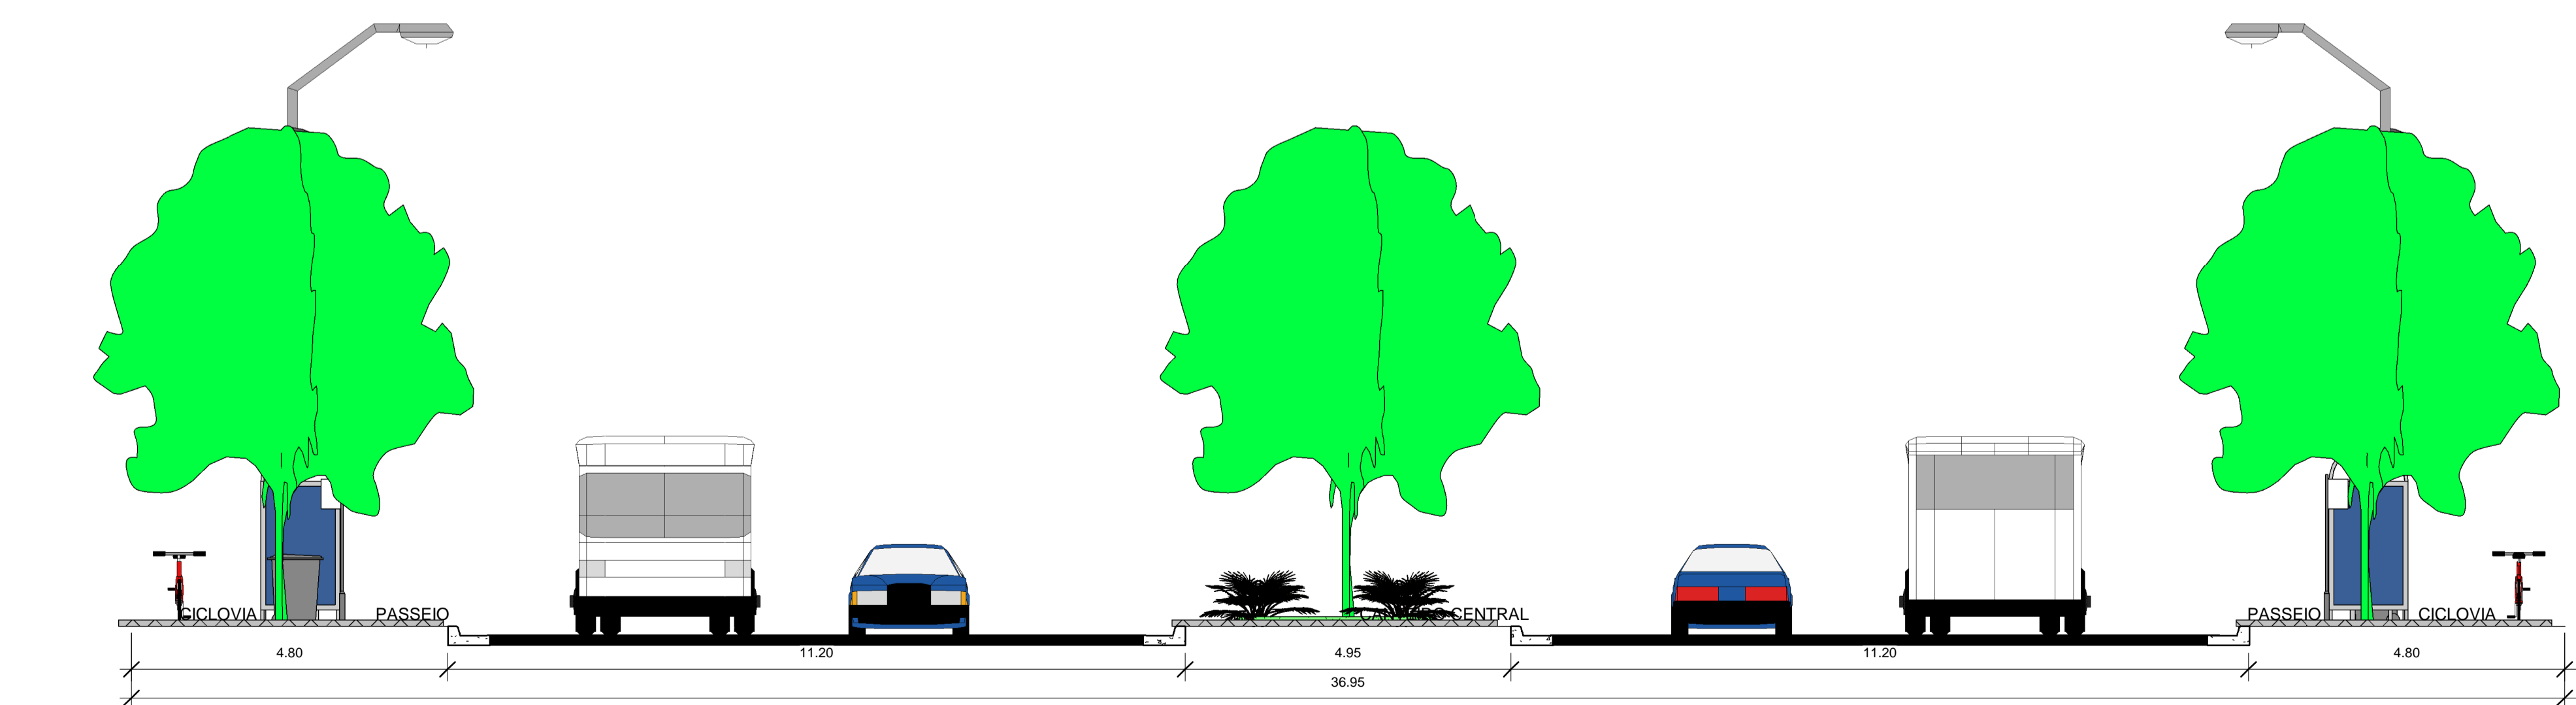

2 CORTE VIA ARTERIAL
1:75

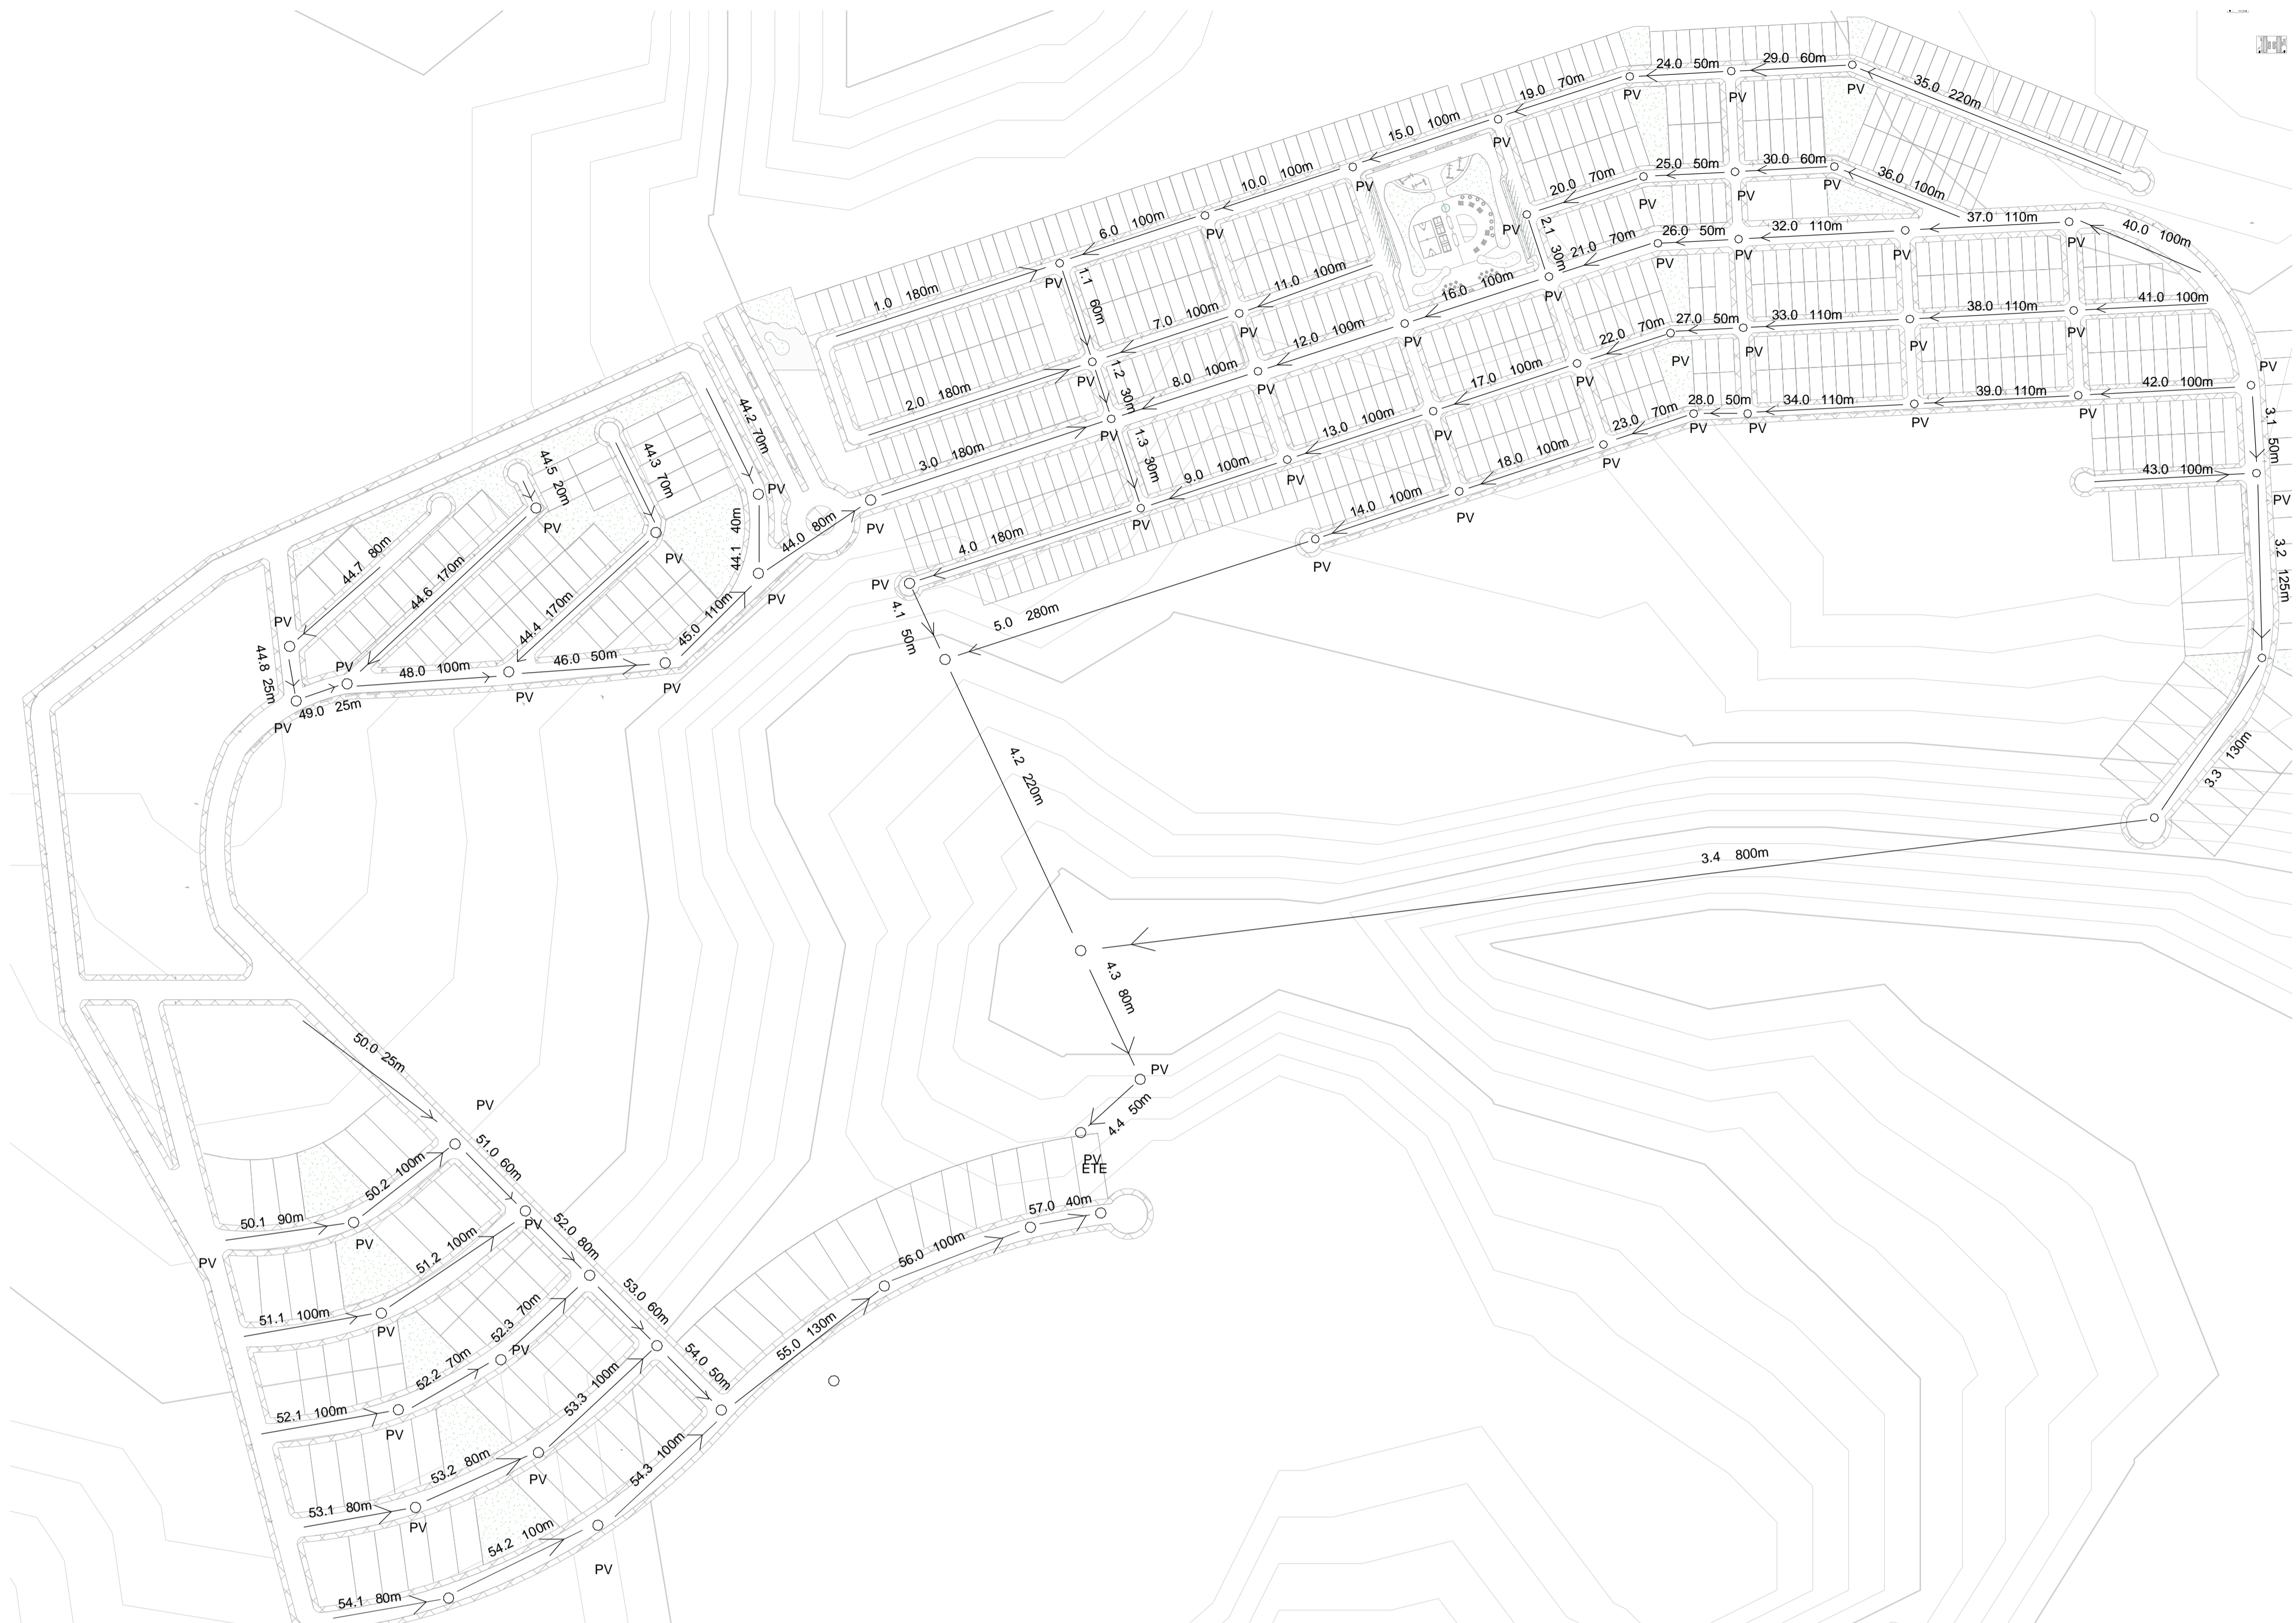

1 PLANTA BAIXA ESGOTO
1 : 3000


LEVANTAMENTO DE LOTES E EQUIPAMENTOS URBANOS				
LOTES E ÁREAS PÚBLICAS	ÁREA	Nº	DESCRIÇÃO	LOCALIZAÇÃO
LOTES COMERCIAIS E SERVIÇO	177691 m ²	73	LOJAS DE ARTIGOS DOMESTICOS, ARTIGOS ALIMENTICIOS, BAZARES, PADARIAS, FARMACIAS, AGENCIA TELEFONICA, AGENCIA BANCARIA, AGENCIA DE CORREIOS , OFICINAS DE ARTIGOS DIVERSOS E O CENTRO CULTURAL	LOTES: 206,208,210,214,216,218,220,222,224,267,72,269,74,85,87,89,91,93,95,99,327,601,851,853,855,857,859,861,863,612,610,608,606,604,600,867,869,871,873,875,877,879,881,883,638,636,634,632,630,628,626,624,622,620,618,909,907,905,903,901,899,897,895,893,891,889,887
LOTES INSTITUCIONAIS	49552 m ²	16	CRECHES E INSTITUIÇÕES DE ENSINO FUNDAMENTAL E MÉDIO, POSTOS DE SAÚDE, POSTO POLICIAL, ESTAÇÃO DE TRATAMENTO DE ESGOTO E ESTAÇÃO DE ABASTECIMENTO DE ÁGUA	LOTES: 327,401,405,101,83,548,797,823,598,614,865,616,885,941,429,431
LOTES RESIDENCIAIS	449727 m ²	678	HABITAÇÕES TERREAS COM CAPACIDADE PARA 5 HATANTES	
ÁREAS DE LAZER	616885 m ²	25		
ÁREAS DE PRODUÇÃO	32671 m ²	15	ÁREAS DE PLANTIL E OUTRAS ATIVIDADES AGRICOLAS	LOTES: 624,626,628,630,632,634,636,638,640,642
Total geral: 807 1326525 m ²				

LEVANTAMENTO DE MATERIAL JARDIM DE ENTRADA E VIAS PÚBLICAS		
Tipo	Material: Nome	Material: Área
CALÇADA	BASE DE BRITA RCC	89995 m ²
CALÇADA	Concreto, Moldado no local	89995 m ²
CALÇADA	TERRA APOLOADA	89995 m ²
JARDIM DA PRAÇA	Areia	2784 m ²
JARDIM DA PRAÇA	BASE DE BRITA RCC	2784 m ²
JARDIM DA PRAÇA	Gramma	2784 m ²
JARDIM DA PRAÇA	Terra	2784 m ²
JARDIM DE ENTRADA	Areia	1279 m ²
JARDIM DE ENTRADA	BASE DE BRITA RCC	1279 m ²
JARDIM DE ENTRADA	Gramma	1279 m ²
JARDIM DE ENTRADA	Terra	1279 m ²
PAVIMENTAÇÃO	Asfalto, Betume	149675 m ²
Piso de concreto enterrado	Concreto, Faixa de areia/cimento	7952 m ²
Total geral: 40		443865 m ²

SISTEMA VIÁRIO			
TIPOLOGIA	LARGURA TOTAL	PISTA DE ROLAMENTO	CALÇADA
VIA LOCAL	16.00	7.60	4.20
VIA COLETORA	23.00	14.60	4.20
VIA ARTERIAL	36.95	2X11.20	4.20

UNIVERSIDADE FEDERAL DO AMAPÁ


CURSO ARQUITETURA E URBANISMO	
DISCIPLINA TCC II	
DOCENTE LUIZ FERNANDO AMANAJÁS FREIRE	
ORIENTADOR JOSÉ MARCELO MEDEIROS	
PROJETO PROJETO URBANO	
PRANCHA 06	DESCRIÇÃO PLANTA BAIXA ESGOTO SANITÁRIO ESC:INDICADA DATA :24/10/2015 MATRICULA 200904014

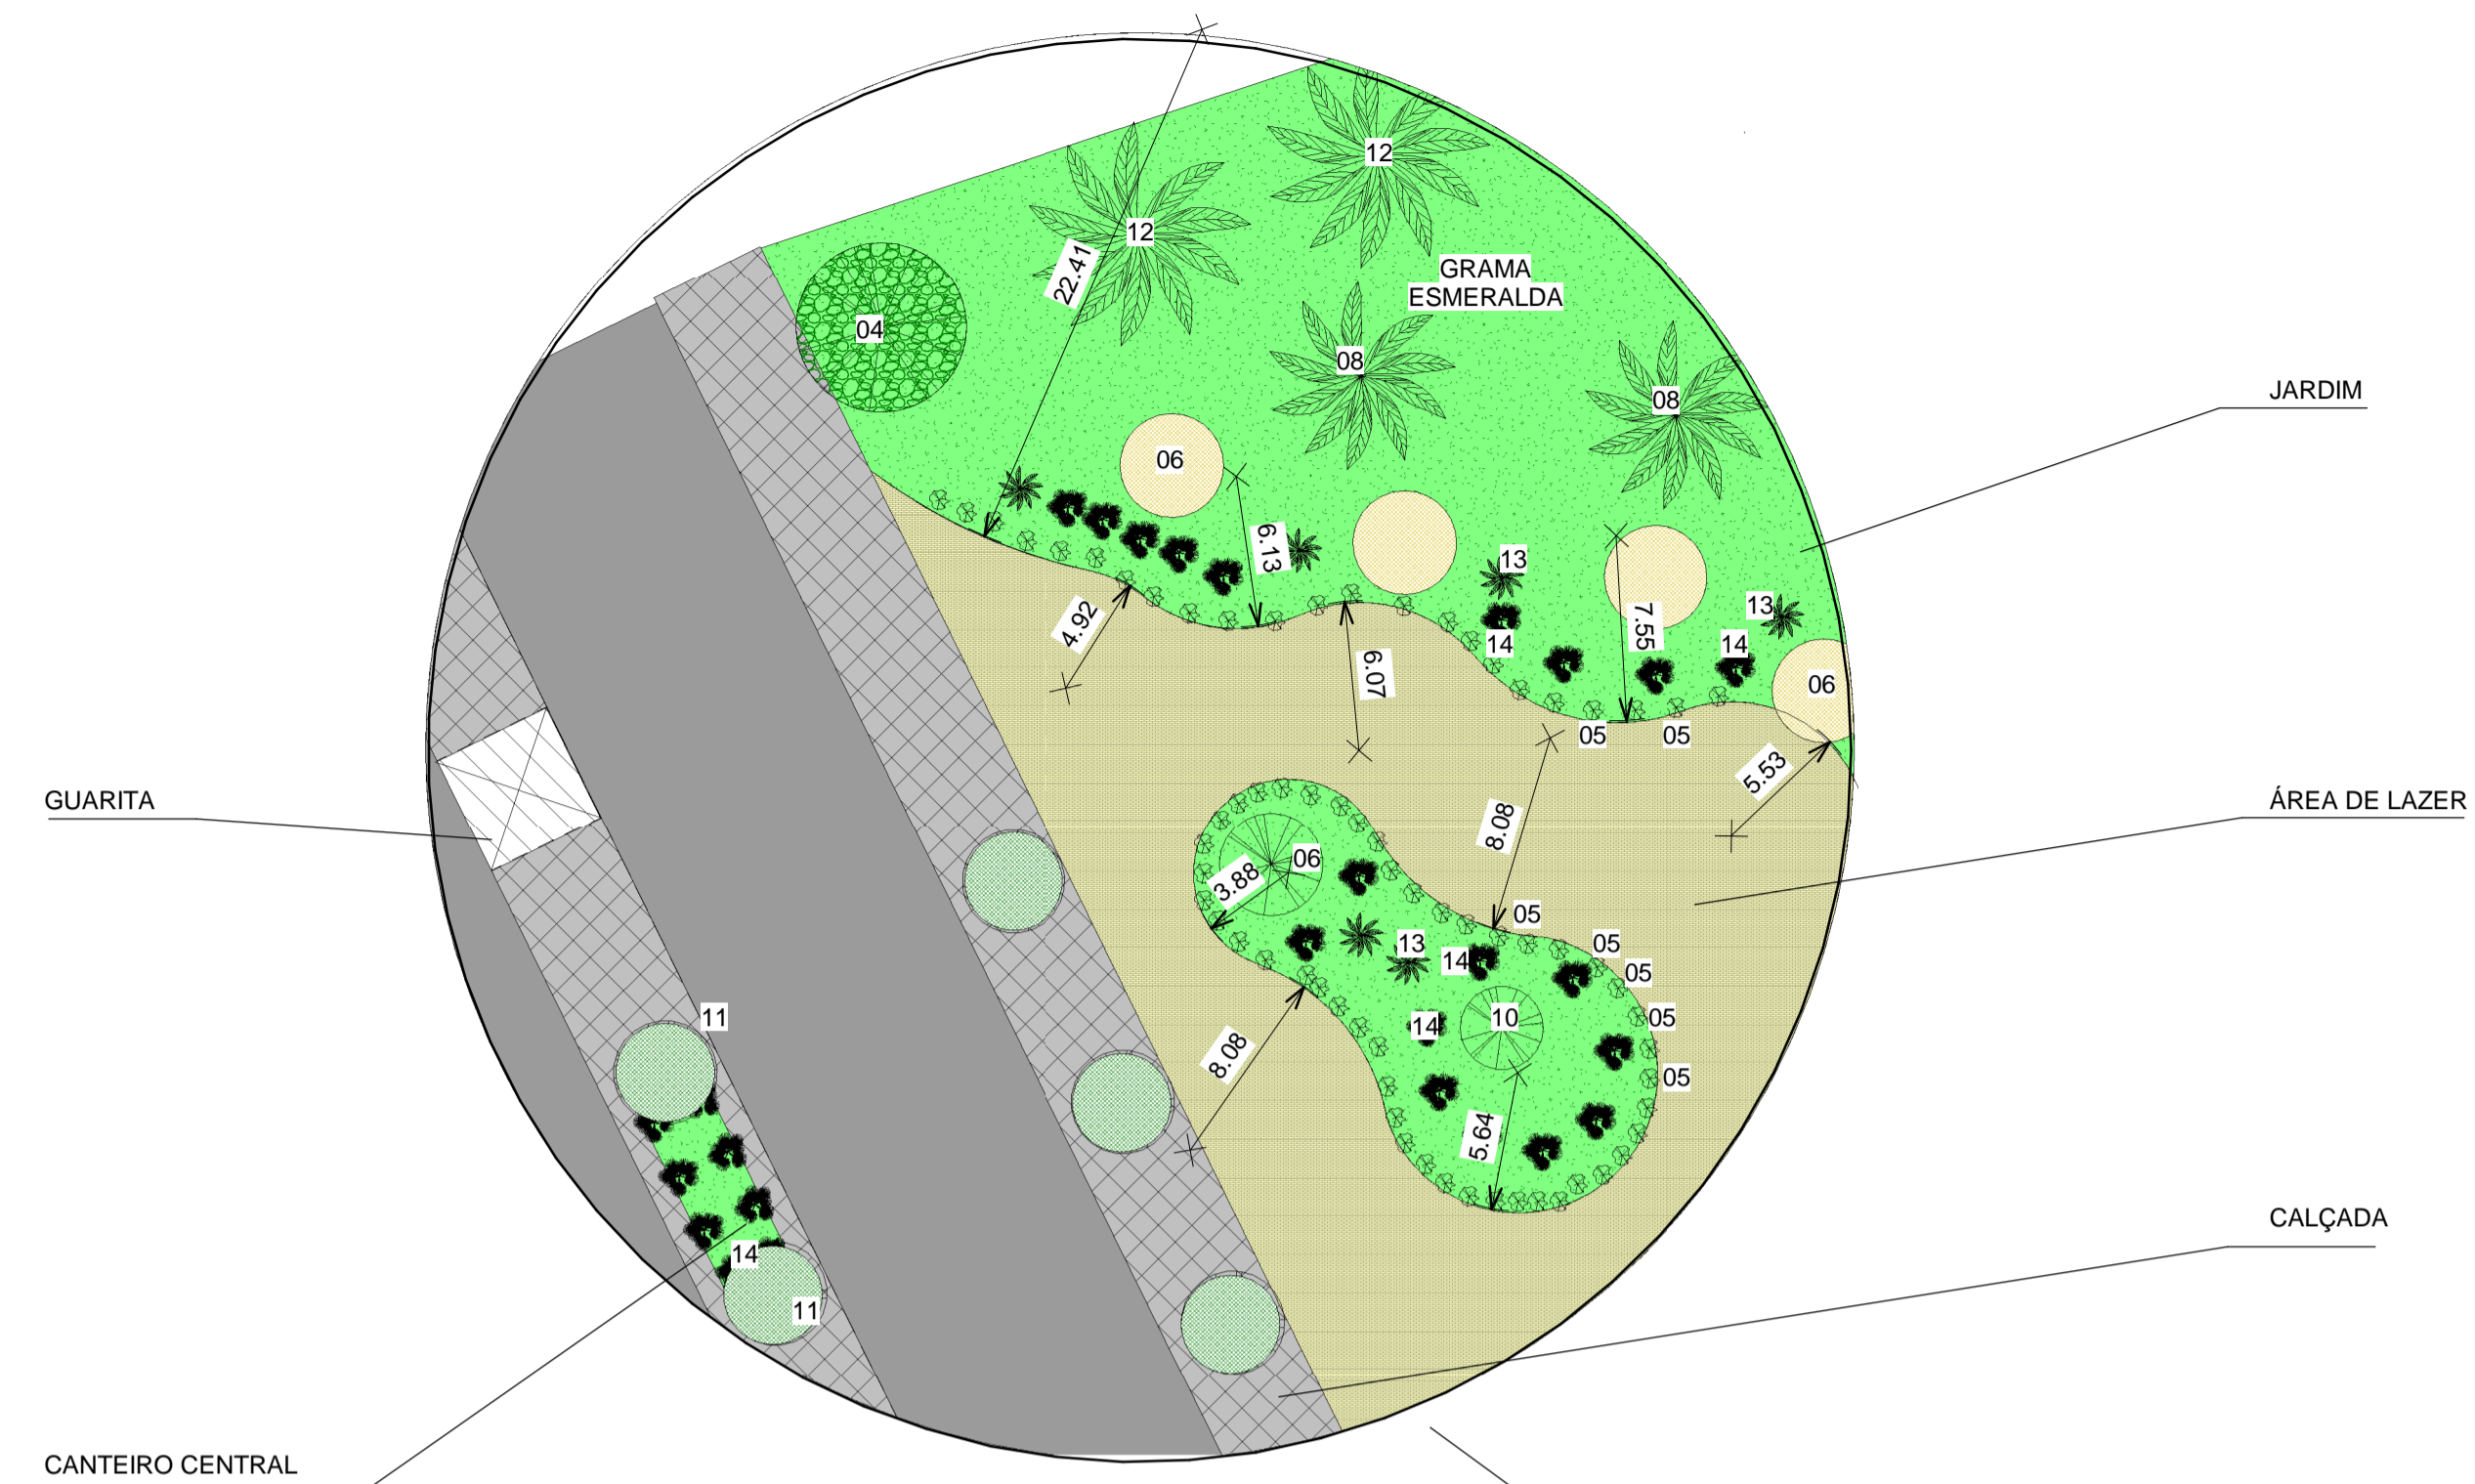


2 DETALHE PLANTA DO JARDIM DE ENTRADA
1 : 300



3 PERSPECTIVA JADIM DE ENTRADA

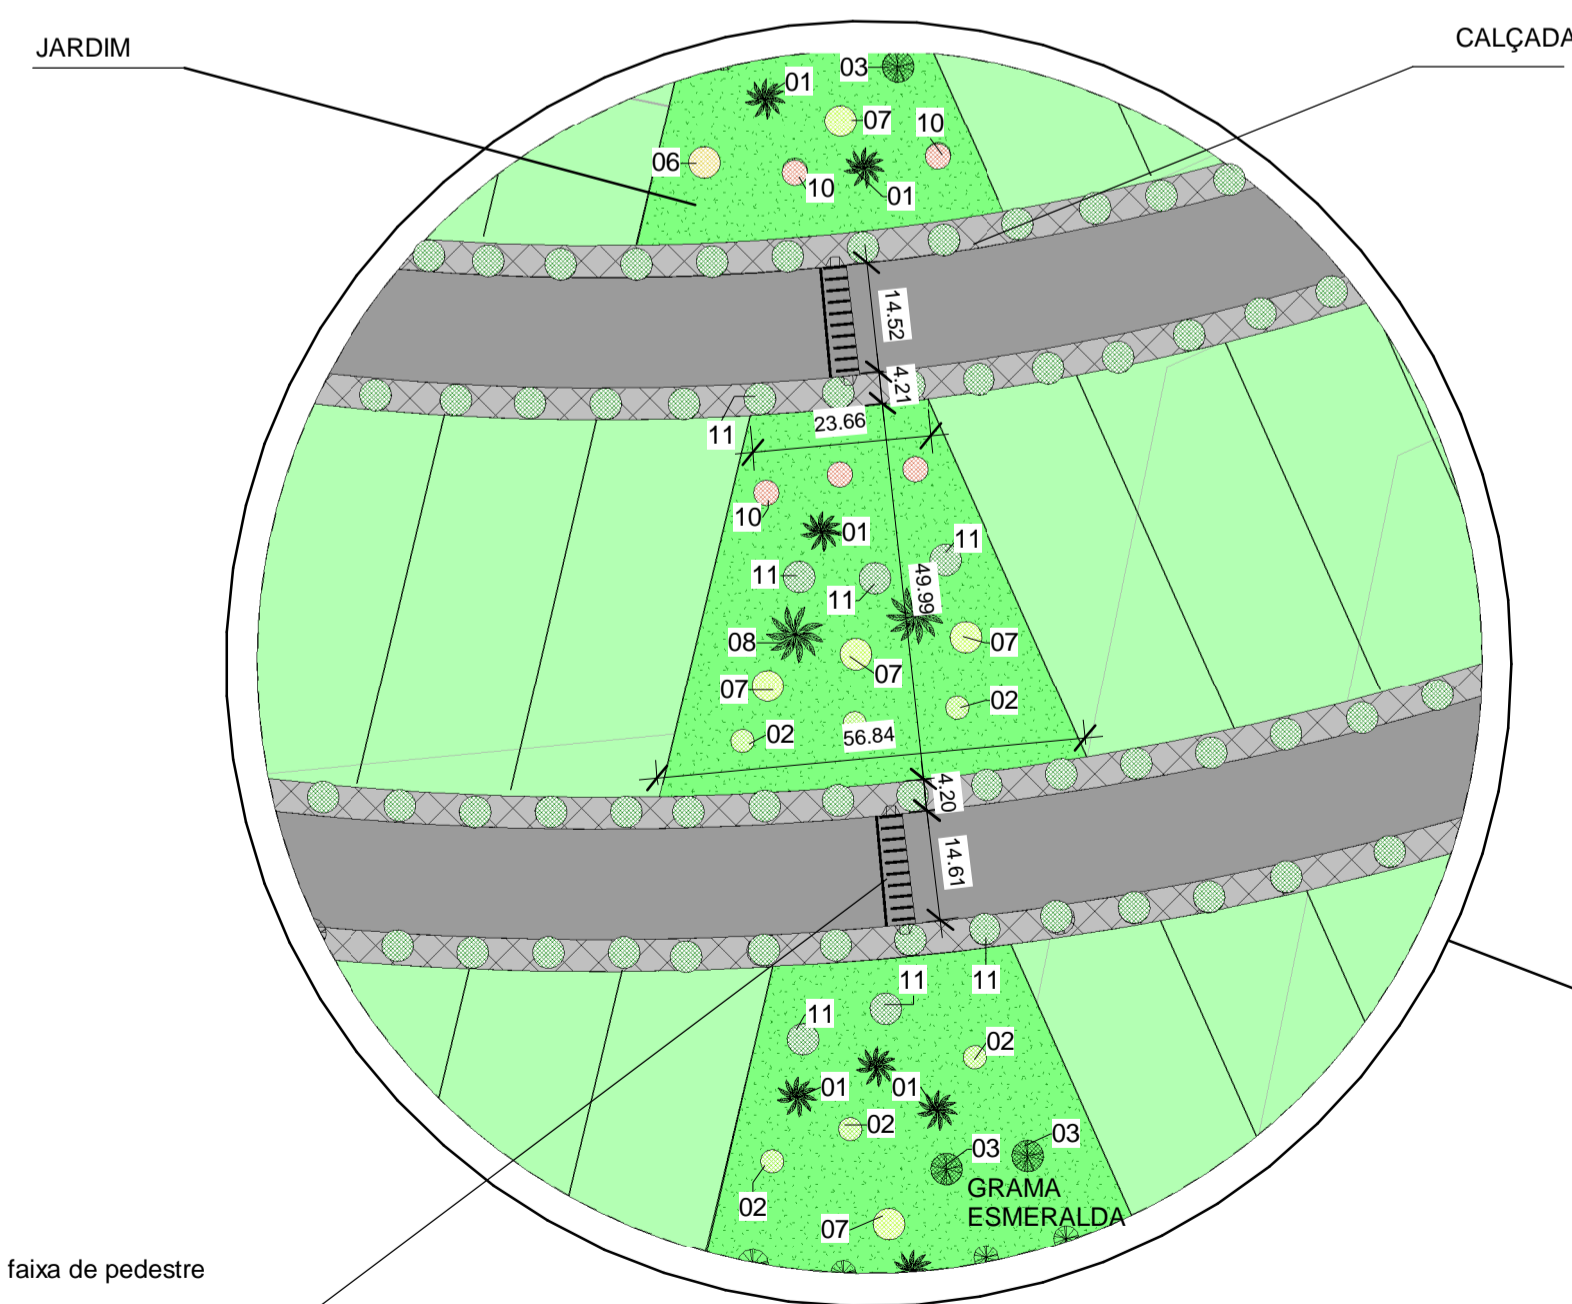

4 DETALHE CORREDOR VERDE
1 : 1000

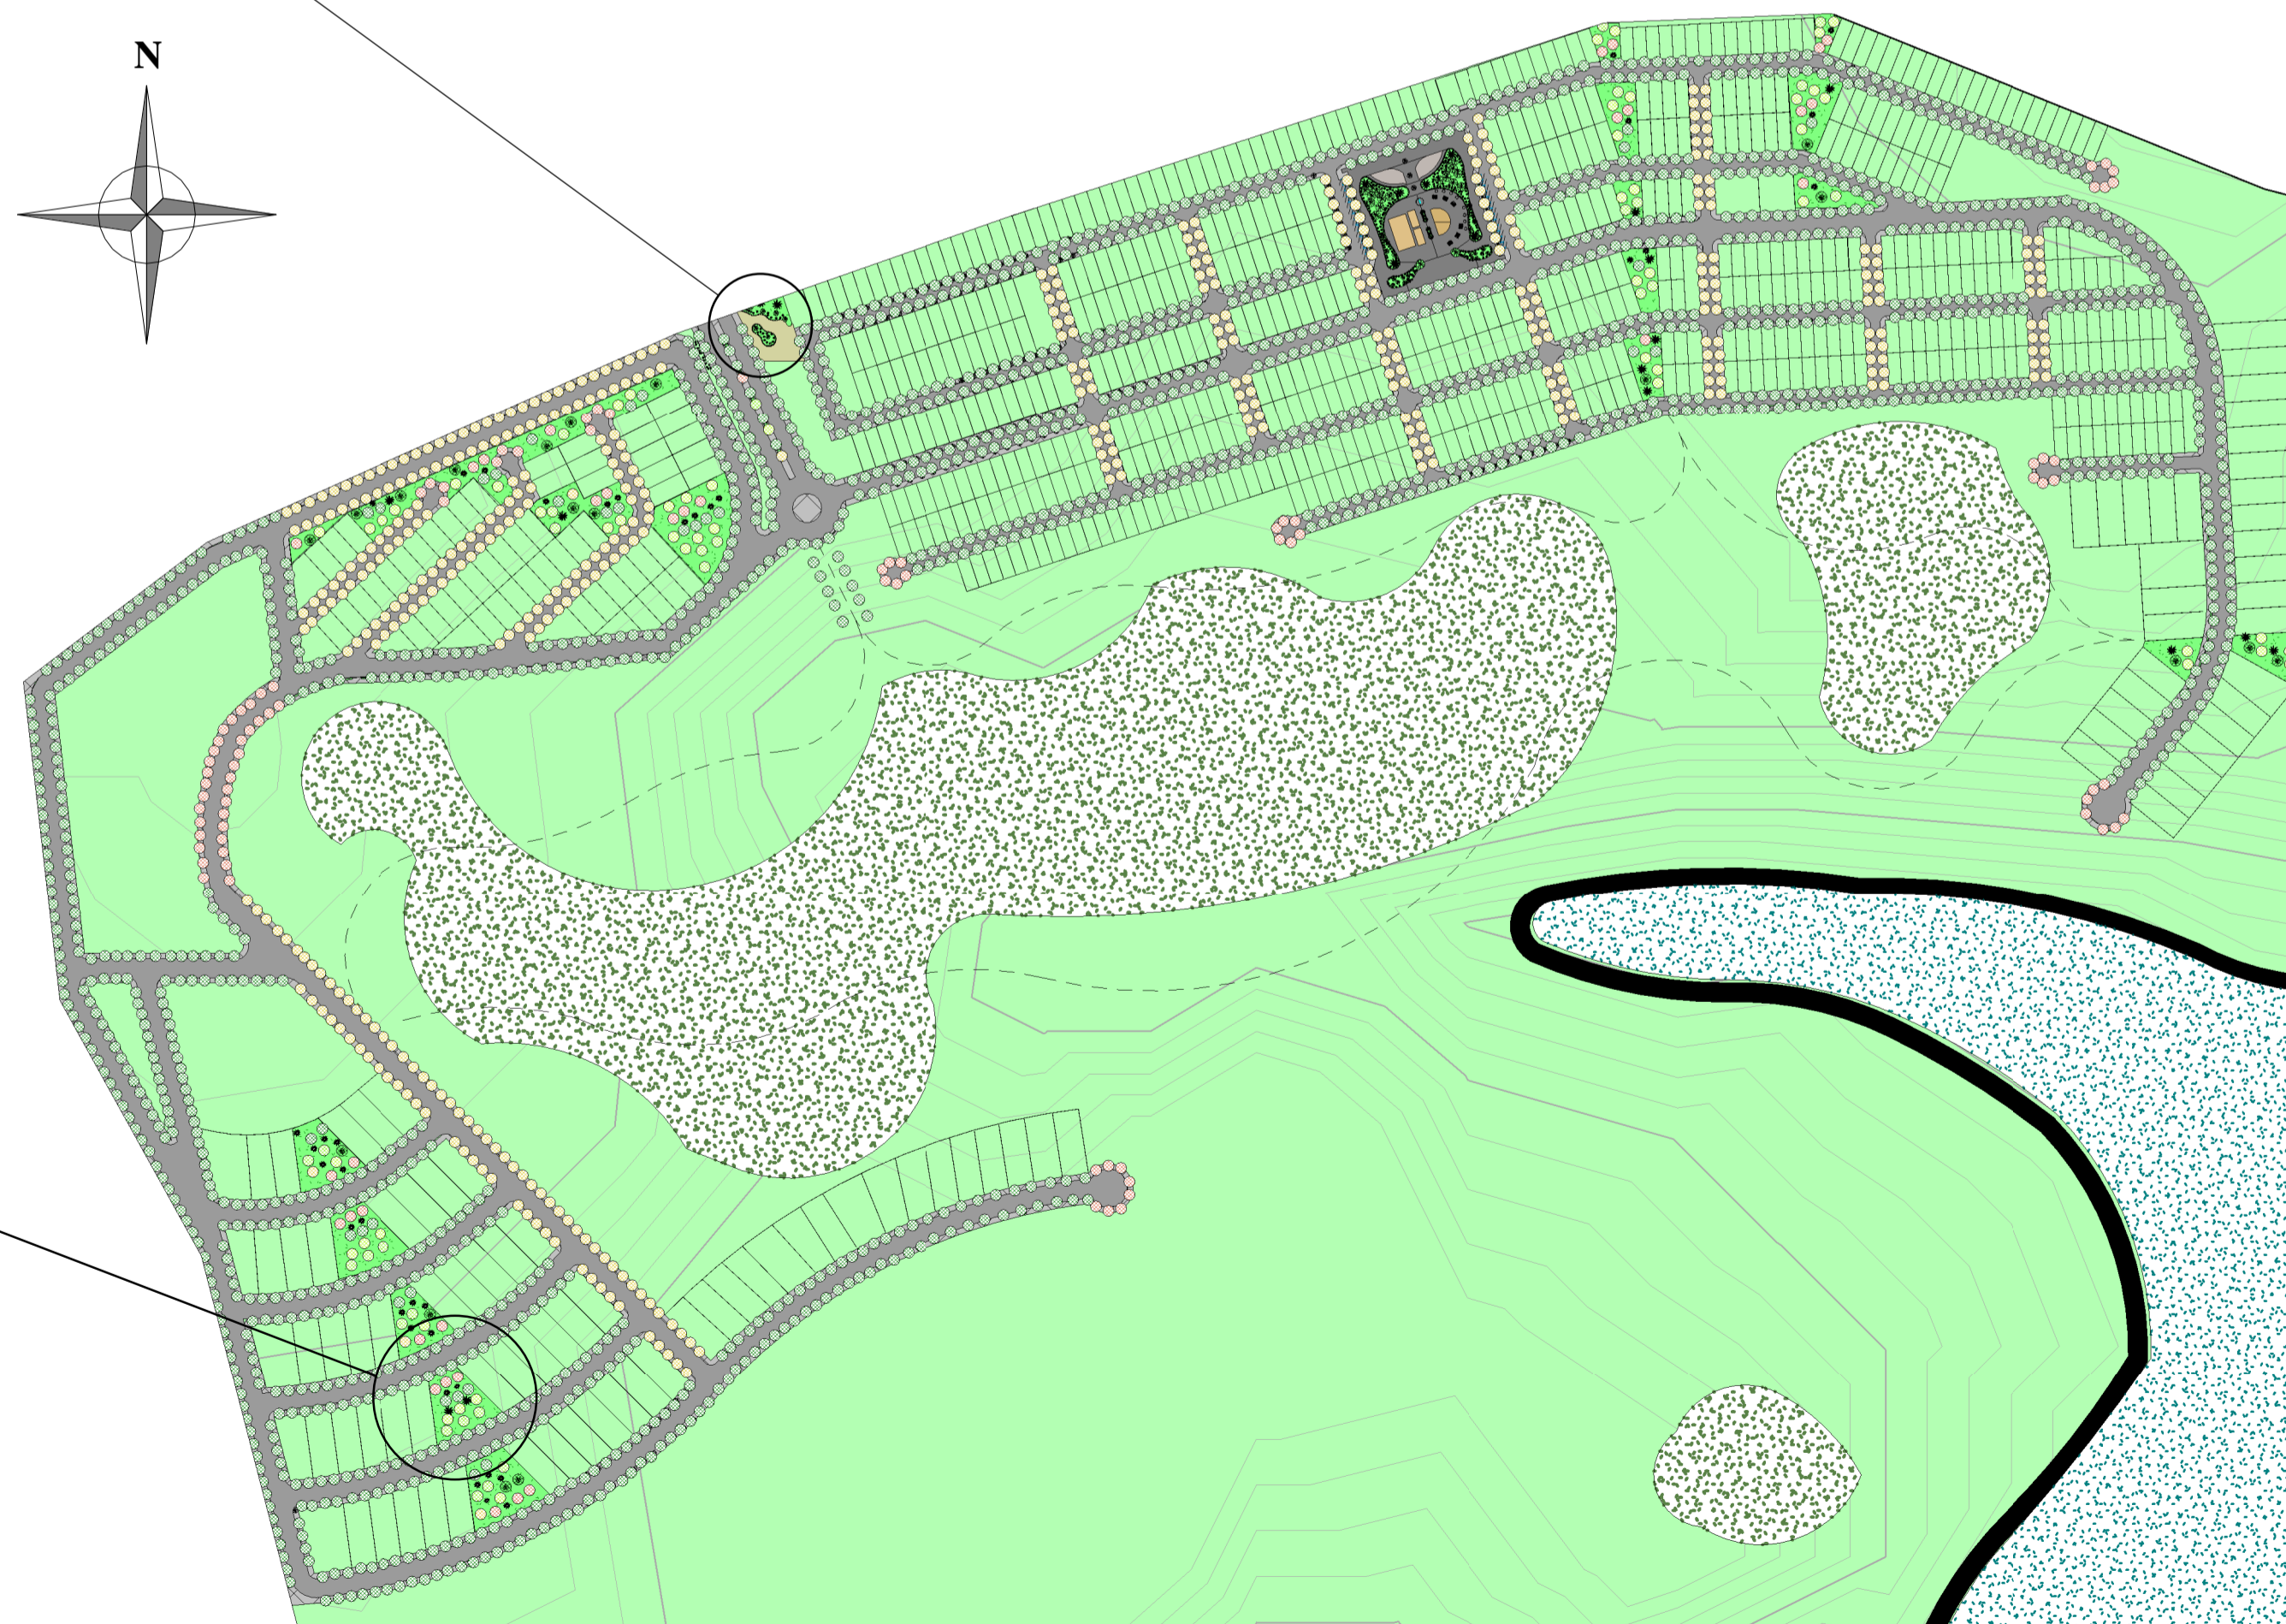

1 PLANTA BAIXA ARBORIZAÇÃO VIÁRIA
1 : 5000

TIPO DE VEGETAÇÃO	SIMBOLO	ESPÉCIE
ARBORIZAÇÃO VIÁRIA (PROJETO)		OITÍ DISPOSTO A 10m DE DISTANCIA
VEGETAÇÃO EXISTENTE		ESPECIES DE VARZEA E SAVANA COMO: AÇAIZEIRO E BURITÍ, IPÊ, PINHOS
ARBORIZAÇÃO VIÁRIA (PROJETO)		BURITÍ DISPOSTO EM CORREDOR VERDE
ARBORIZAÇÃO VIÁRIA (PROJETO)		CEDRO DISPOSTO EM CORREDOR VERDE
ARBORIZAÇÃO VIÁRIA (PROJETO)		CAJÁ-MIRIM DISPOSTO EM CORREDOR VERDE
ARBORIZAÇÃO VIÁRIA (PROJETO)		CASSIA-GRANDE DISPOSTO EM CORREDOR VERDE E PRAÇA
ARBORIZAÇÃO VIÁRIA (PROJETO)		IPÊ-AMARELO DISPOSTO 10m EM CORREDOR VERDE E PRAÇA
ARBORIZAÇÃO VIÁRIA (PROJETO)		MIRTA-VERMELHA DISPOSTO 10m EM CORREDOR VERDE E CUL-DE-SAC

Tabela de vegetação			
Nota-chave	Tipo	ALTURA	Nº
01	Buriti	Até 30,0m	35
02	Cajá-mirim	15,0 A 25,0m	29
03	Cedro	10,0 À 25,0m	19
04	Cássia-grande	15,0 A 20,0m	21
	Freixo vermelho - 7,6 metros		2
05	Helicônia-papagaio - 0.9 Meters	0,80 À 20,0m	482
06	IPÊ-AMARELO	08,0 À 20,0m	17
07	Jatobá	08,0 À 15,0m	53
08	Jerivá	10,0 À 150,0m	21
09	Laranjeira - 3,3 metros	03,0m	4
10	Mirta Vermelha - 6,0 metros	06,0 À 20,0m	59
11	OITÍ	06,0 À 20,0m	2268
12	palmeira imperial	20,0 À 40,0m	2
13	PALMEIRA-LEQUE	02,0 À 03,0m	42
14	TAJA	0,90 À 08,0m	290
Total geral: 3344			

UNIVERSIDADE FEDERAL DO AMAPÁ

CURSO ARQUITETURA E URBANISMO


DISCIPLINA TCC II

DOSCENTE LUIZ FERNANDO AMANAJÁS FREIRE



ORIENTADOR JOSÉ MARCELO MEDEIROS

PROJETO PROJETO URBANO


PRANCHA	DESCRIÇÃO	DATA	MATRICULA
07	PLANTA ARBORIZAÇÃO VIÁRIA, PLANTA DO JARDIM DE ENTRADA E PERSPECTIVA	:24/10/2015	200904014
	ESC:INDICADA		

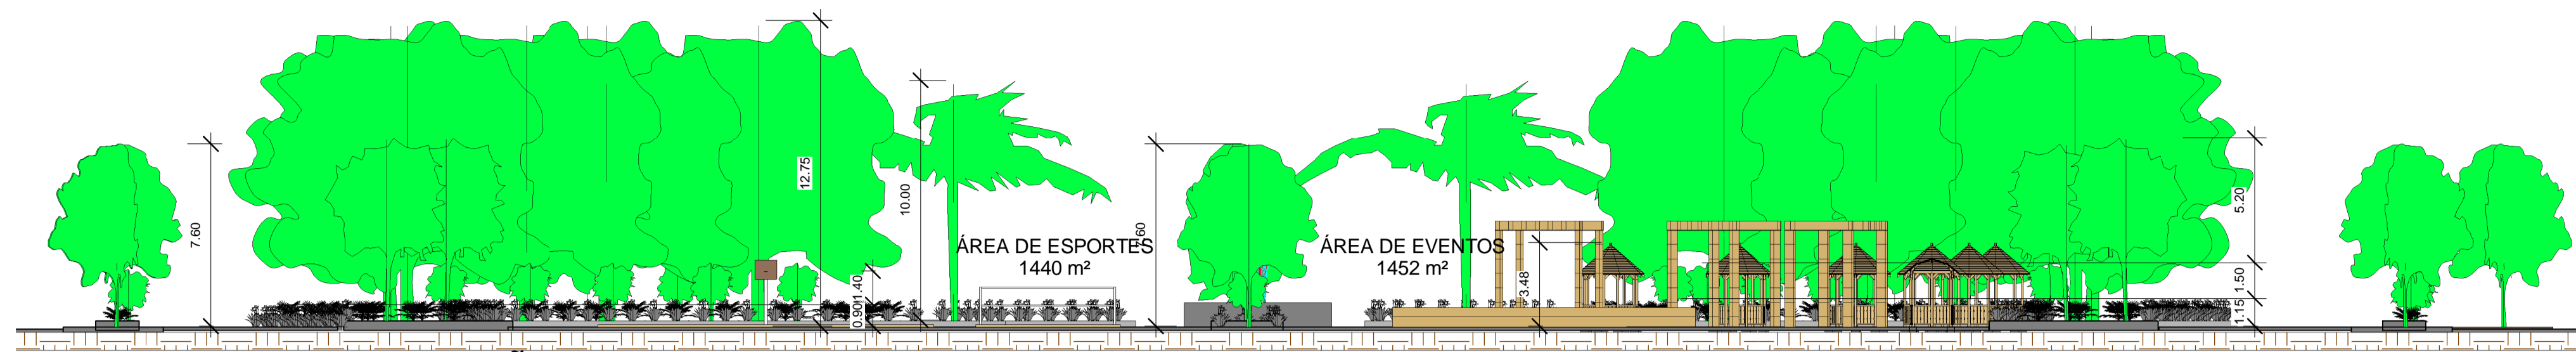


2
SECÇÃO TRANSVERSAL
DA PRAÇA
1 : 200

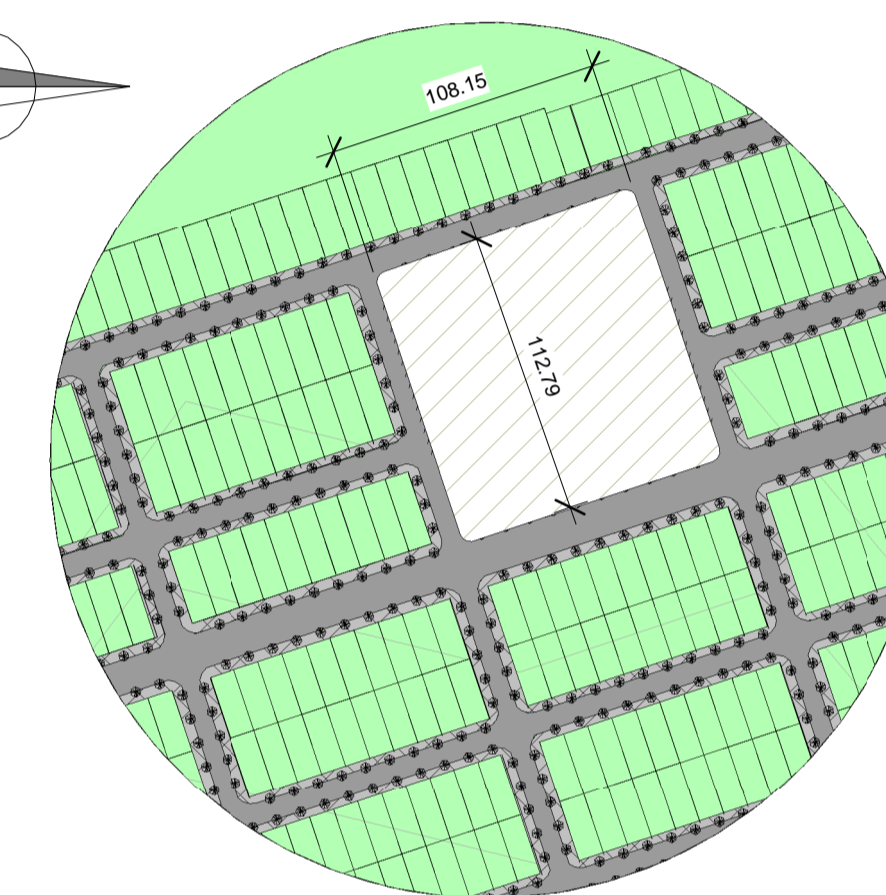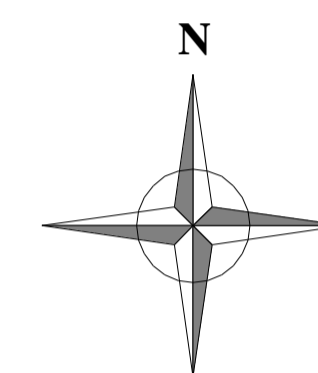

3
PLANTA DE SITUAÇÃO DA
PRAÇA
1 : 3000

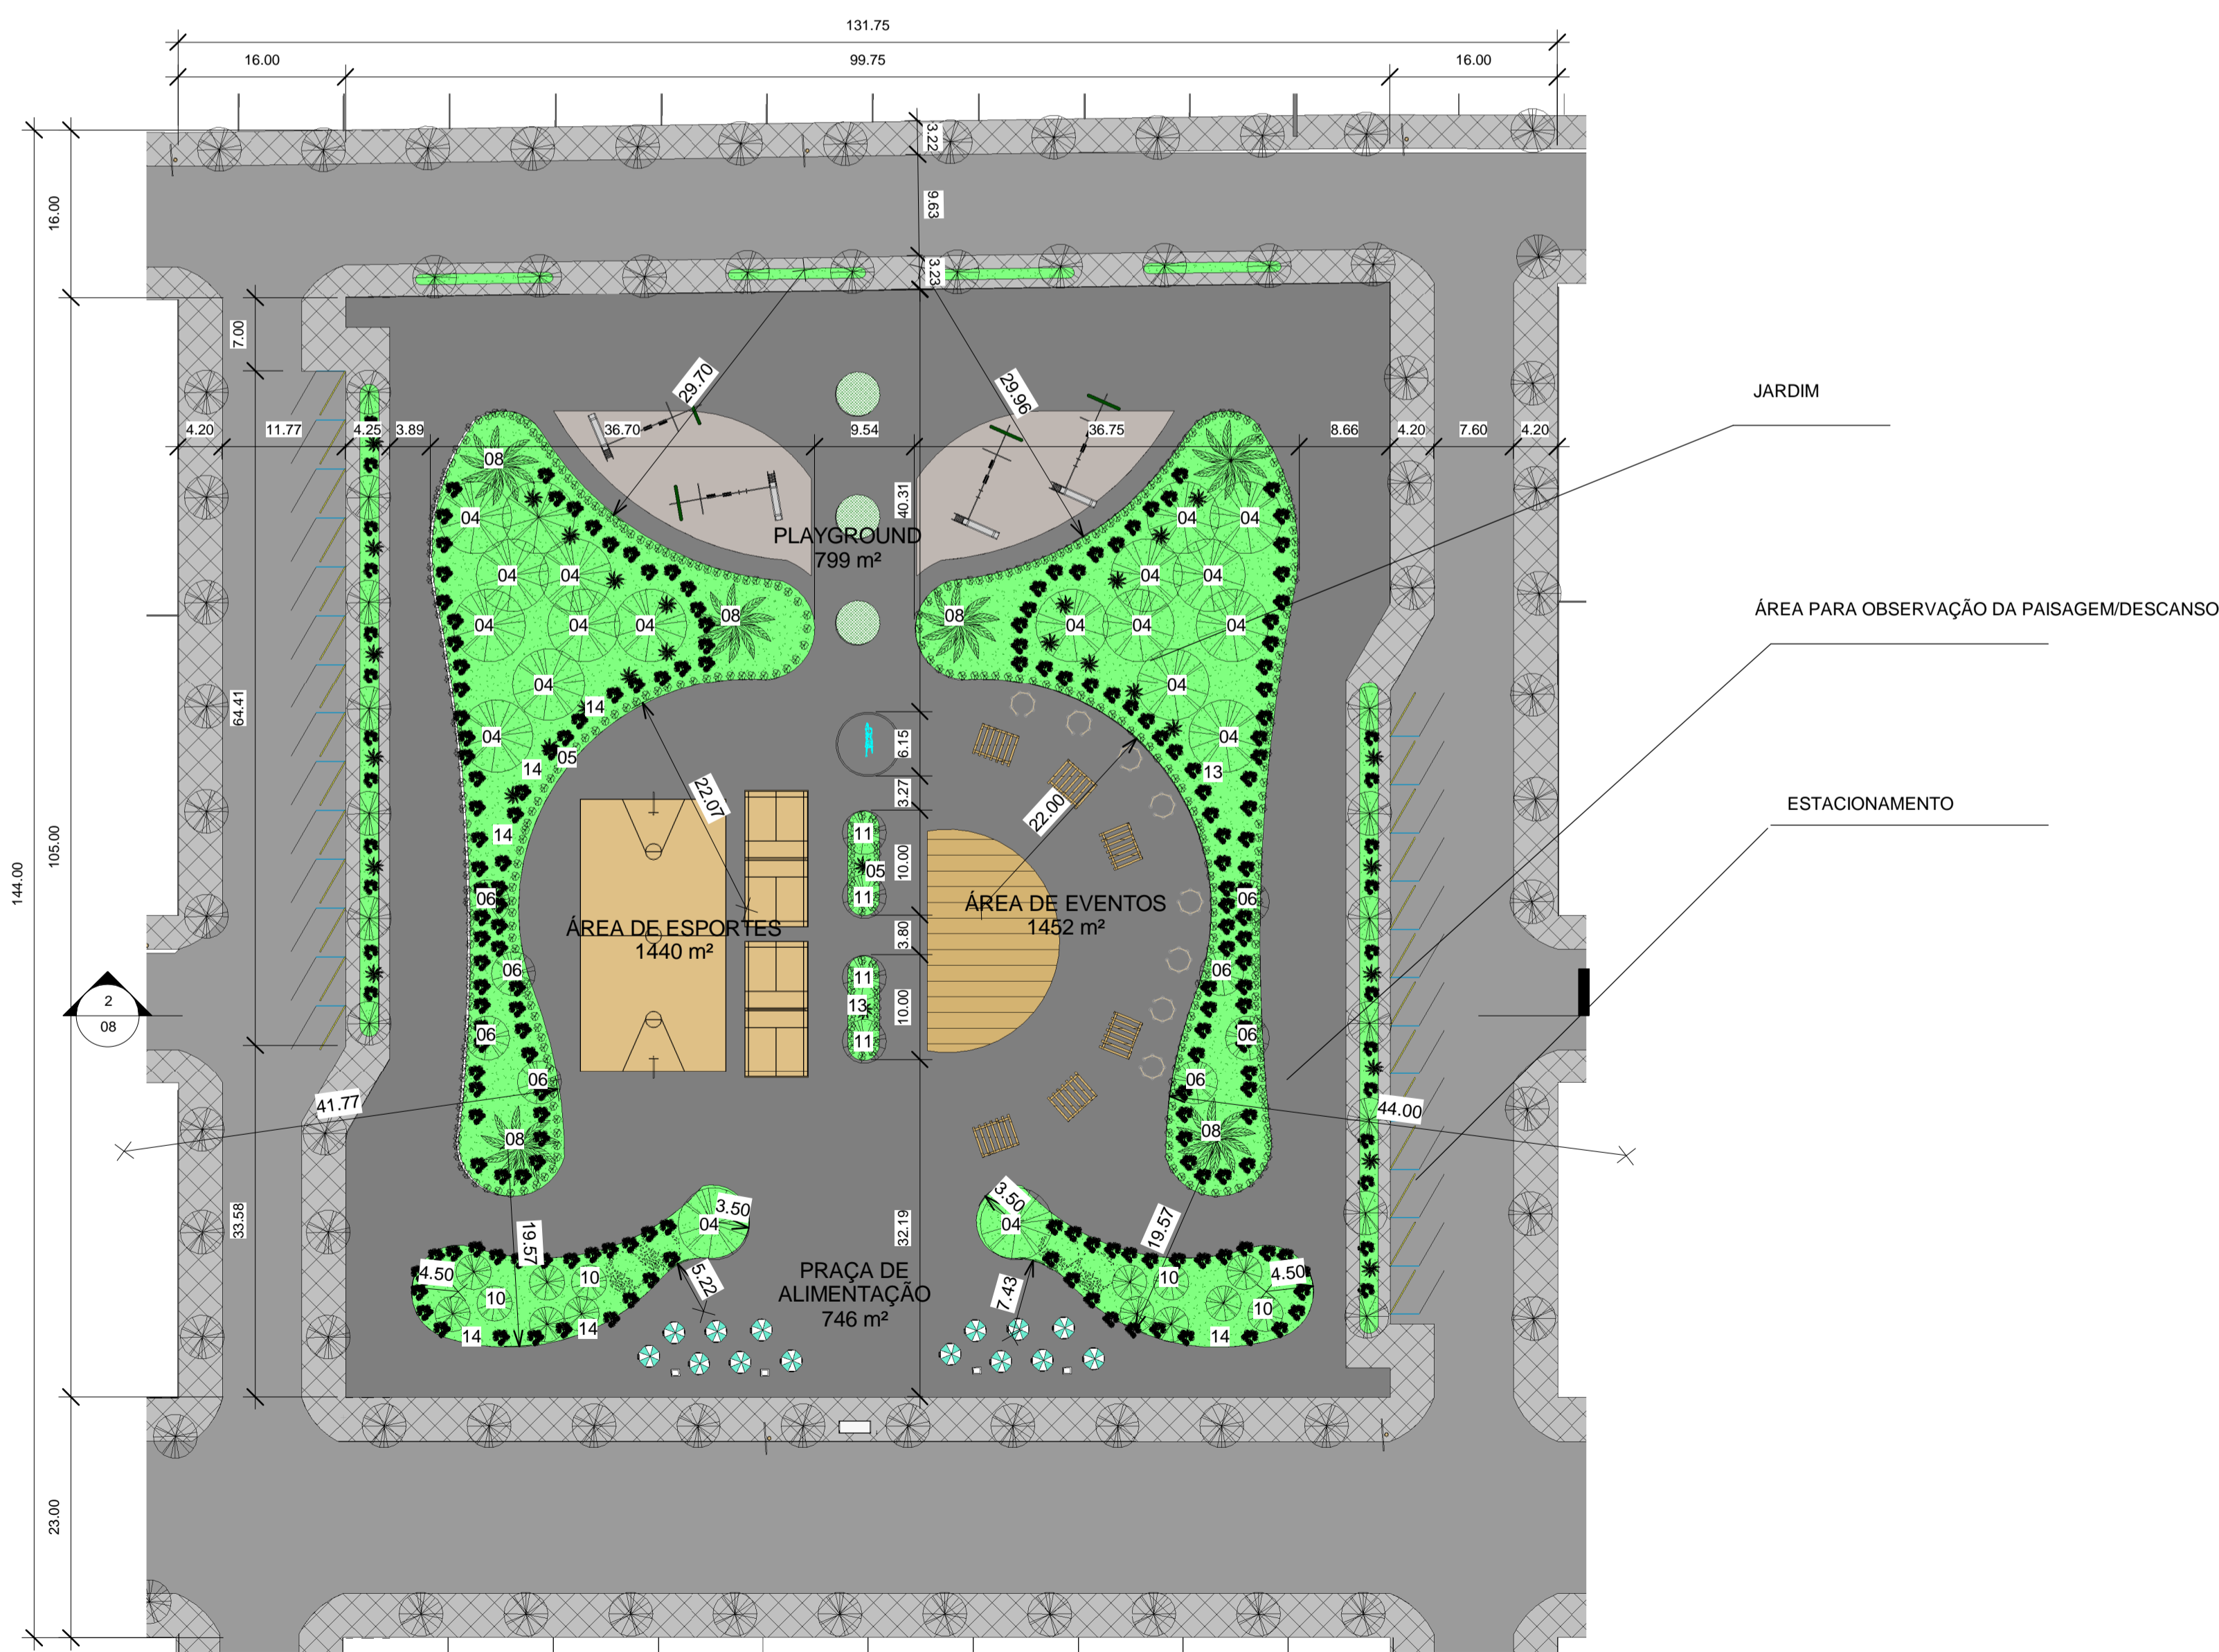

1
PLANTA BAIXA PRAÇA
1 : 500

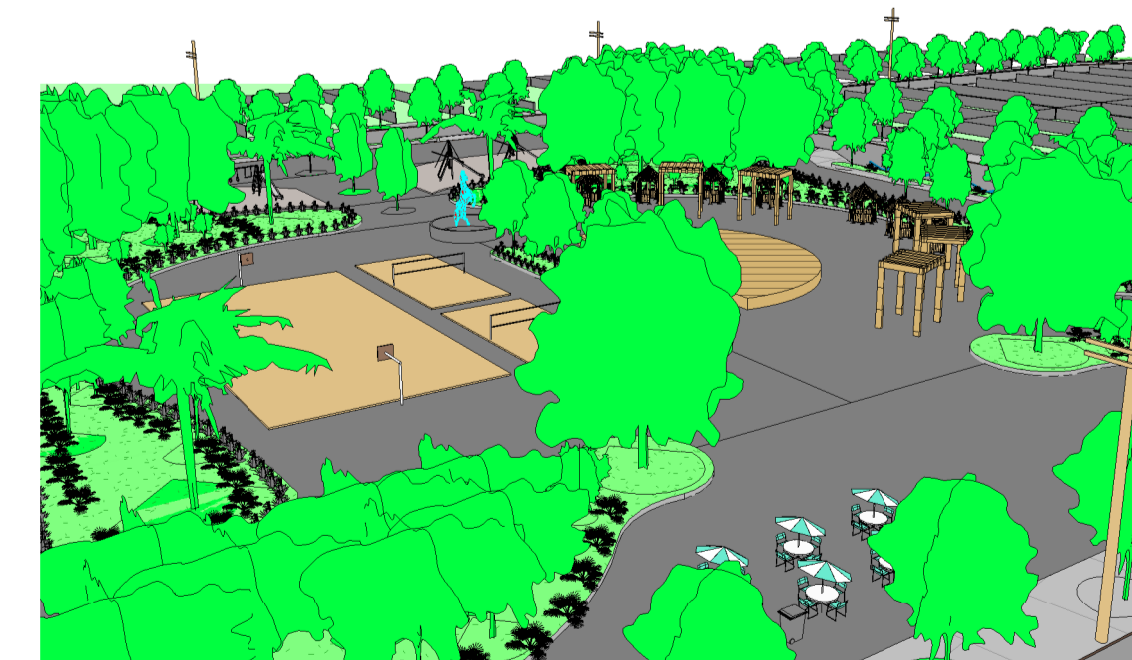

4
PERSPECTIVA PRAÇA

Tabela de vegetação			
Nota-chave	Tipo	ALTURA	Nº
01	Buriti	Até 30,0m	35
02	Cajá-mirim	15,0 A 25,0m	29
03	Cedro	10,0 À 25,0m	19
04	Cássia-grande	15,0 A 20,0m	21
	Freixo vermelho - 7,6 metros		2
05	Helicônia-papagaio - 0,9 Meters	0,80 À 20,0m	482
06	IPÊ-AMARELO	08,0 À 20,0m	17
07	Jatobá	08,0 À 15,0m	53
08	Jerivá	10,0 À 150,0m	21
09	Laranjeira - 3,3 metros	03,0m	4
10	Mirta Vermelha - 6,0 metros	06,0 À 20,0m	59
11	OITÍ	06,0 À 20,0m	2268
12	palmeira imperial	20,0 À 40,0m	2
13	PALMEIRA-LEQUE	02,0 À 03,0m	42
14	TAJA	0,90 À 08,0m	290

Total geral: 3344

LEVANTAMENTO DE MATERIAL JARDIM DE ENTRADA E VIAS PUBLICAS		
Tipo	Material: Nome	Material: Área
CALÇADA	BASE DE BRITA RCC	89995 m²
CALÇADA	Concreto, Moldado no local	89995 m²
CALÇADA	TERRA APILOADA	89995 m²
JARDIM DA PRAÇA	Areia	2784 m²
JARDIM DA PRAÇA	BASE DE BRITA RCC	2784 m²
JARDIM DA PRAÇA	Grama	2784 m²
JARDIM DA PRAÇA	Terra	2784 m²
JARDIM DE ENTRADA	Areia	1279 m²
JARDIM DE ENTRADA	BASE DE BRITA RCC	1279 m²
JARDIM DE ENTRADA	Grama	1279 m²
JARDIM DE ENTRADA	Terra	1279 m²
PAVIMENTAÇÃO	Asfalto, Betume	149675 m²
Piso de concreto entravado	Concreto, Faixa de areia/cimento	7952 m²

Total geral: 40

UNIVERSIDADE FEDERAL DO AMAPÁ

CURSO
ARQUITETURA E URBANISMO


DISCIPLINA
TCC II

DOSCENTE
LUIZ FERNANDO AMANAJÁS FREIRE


ORIENTADOR
JOSÉ MARCELO MEDEIROS

PROJETO
PROJETO URBANO


PRANCHA	DESCRIÇÃO		
08	PLANTA BAIXA PRAÇA		
	ESC:INDICADA	DATA :24/10/2015	MATRICULA 200904014

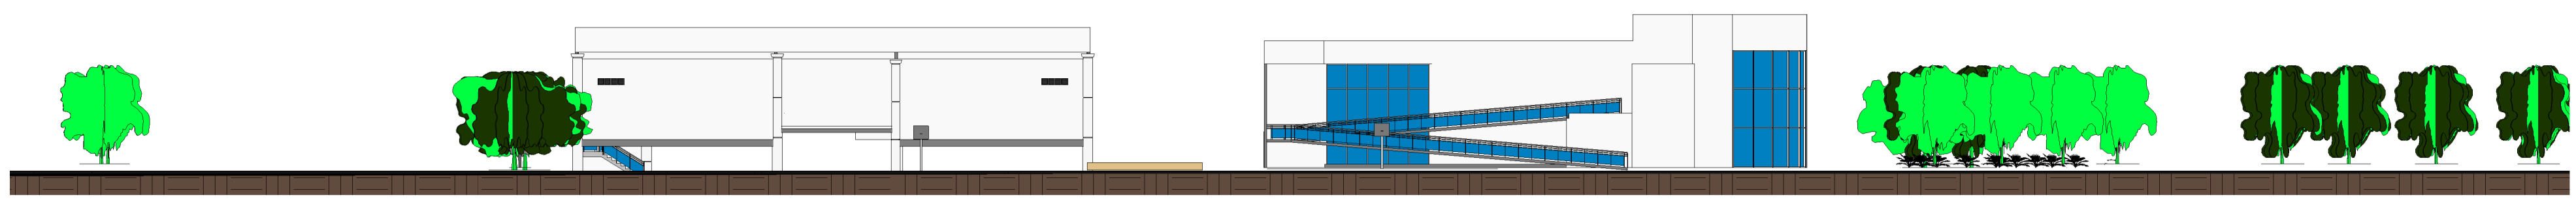


5 FACHADA LATERAL NORTE
1:300

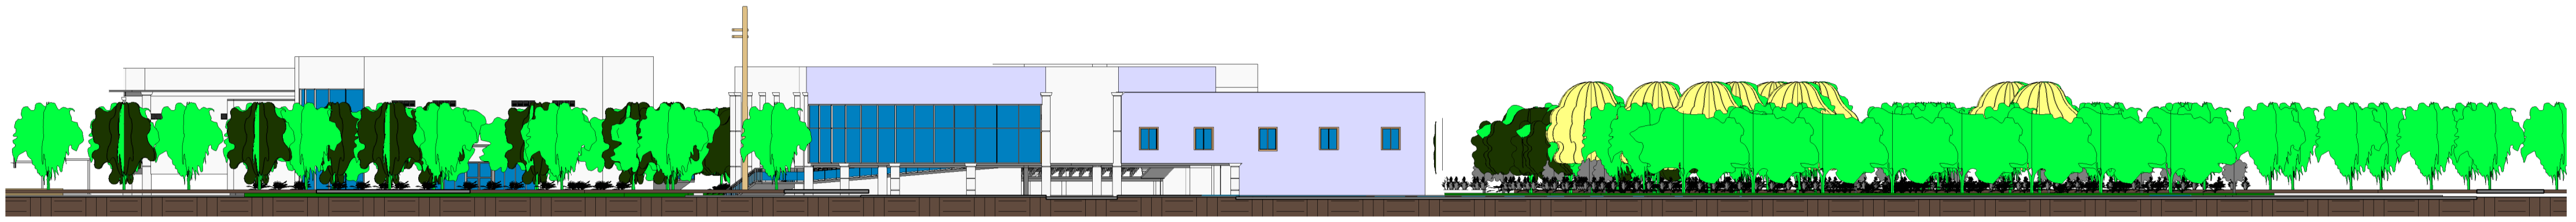

4 FACHADA PRINCIPAL
1:300

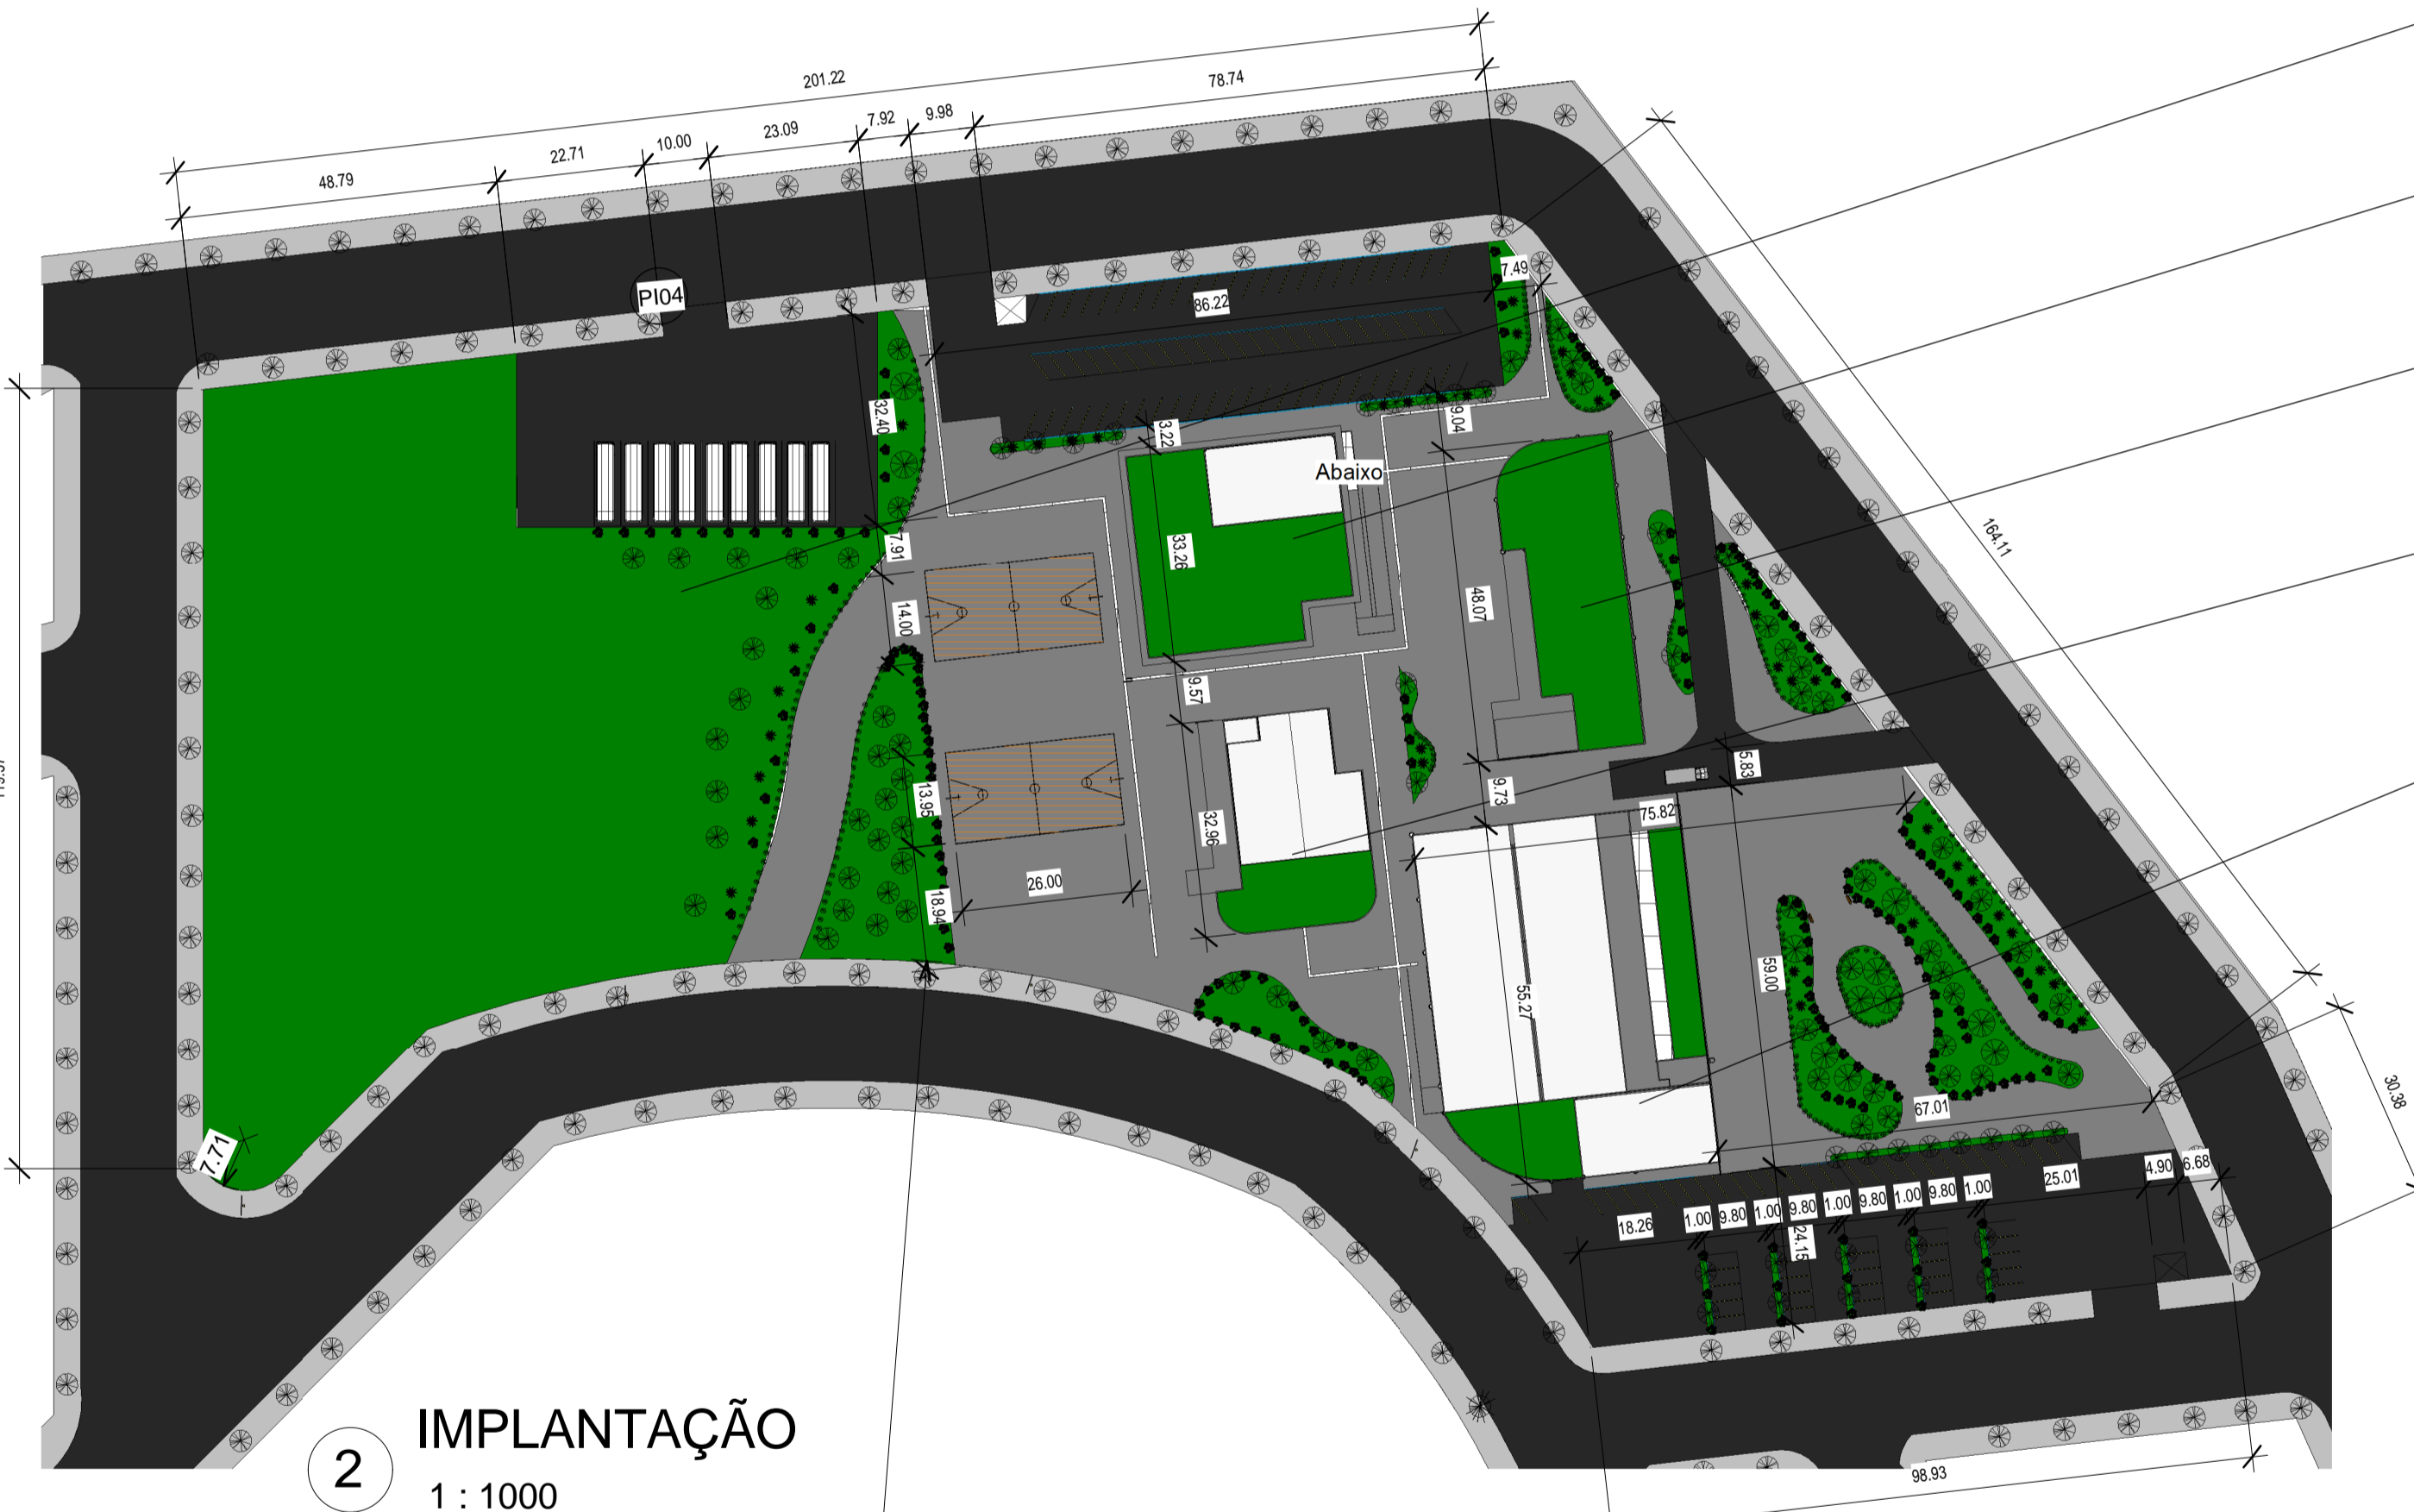

2 IMPLANTAÇÃO
1:1000

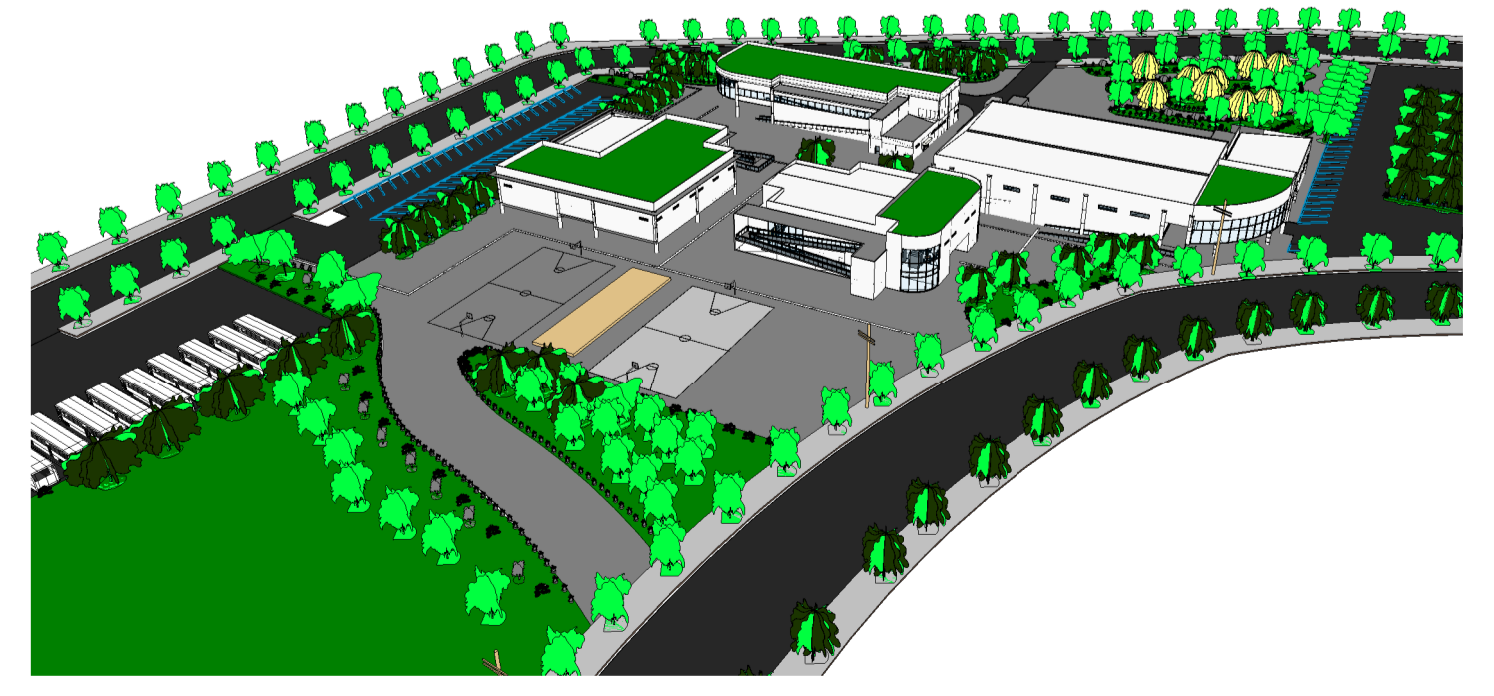

3 PERSPECTIVA


PRAÇA VERDE E PLAYGROUND

CINEMA

RESTAURANTE POPULAR

BLOCO ADMINISTRATIVO

BLOCO DE EXPOSIÇÃO

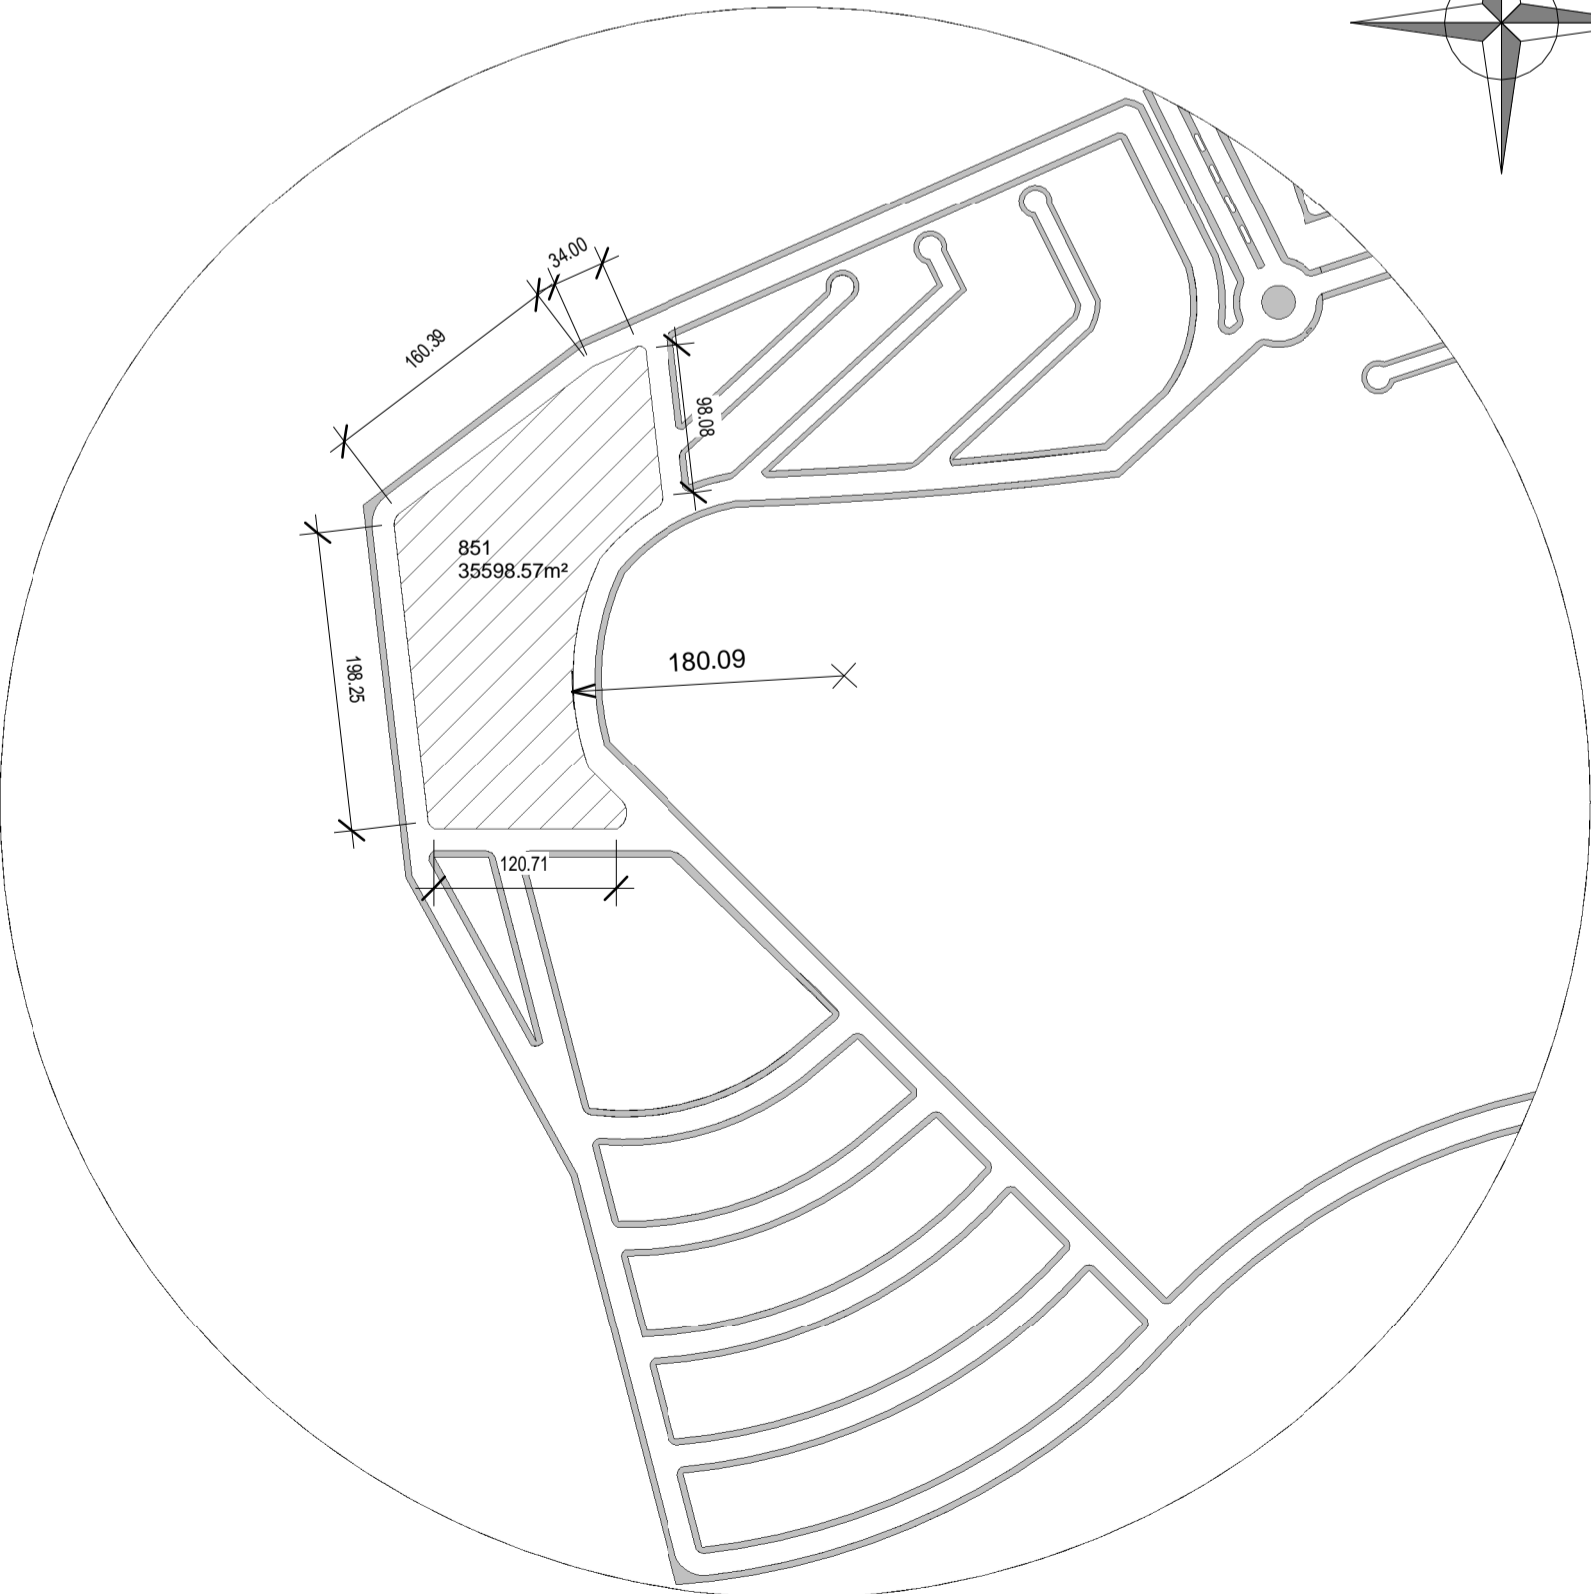

1 SITUAÇÃO E LOCALIZAÇÃO
1:5000

Tabela de vegetação			
Tipo	Nome Científico	Altura	Número
Helicônia	H. psittacorum	0,80 a 1,20	324
IPÊ-AMARÉLO	Handrouanthus ochraceus	8,00 a 20,00m	11
Mirta Vermelha	Allophylus edulis	6,00 a 20,00m	55
OITÍ - 6,0 metros		6,00m	207
PALMEIRA-LEQUE	Licuala grandis	2,40 a 3,00m	40
Tajá	Monstera deliciosa		193
Total geral: 830			

Levantamento do material		
Tipo	Material: Nome	Material: Área
ESTACIONAMENTOS	Asfalto, Betume	6556,89 m ²
CALÇADA	BASE DE BRITA RCC	99167,82 m ²
PASSEIO PÚBLICO	Concreto Intertravado	15673,77 m ²
CALÇADA	Concreto, Moldado no local	99167,82 m ²
JARDIM CANTEIRO	Grama	11077,02 m ²
PISO TATIL DIRECIONAL	PISO TATIL DIRECIONAL 40X40 cm DE CONCRETO	148,50 m ²
CALÇADA	TERRA APILOADA	99167,82 m ²
Total geral: 20		330959,65 m ²

Tabela de ambiente	
Nome	Área
Ambiente	35598,57 m ²
BLOCO ADMINISTRATIVO	769,45 m ²
BLOCO DE EXPOSIÇÕES	2285,52 m ²
CINEMA	1222,02 m ²
ESPAÇO PARA EVENTOS	592,10 m ²
ESTACIONAMENTOS	5892,06 m ²
PISTA DE SKATE	167,58 m ²
PRAÇA DE ALIMENTAÇÃO	416,78 m ²
PRAÇA DE VERDE E PLAYGROUND	1279,51 m ²
QRADRAS DE BASQUETE	725,40 m ²
RESTAURANTE POPULAR	912,24 m ²
Total geral: 11	49861,22 m ²

UNIVERSIDADE FEDERAL DO AMAPÁ

CURSO
ARQUITETURA E URBANISMO

DISCIPLINA
TCC II

DOSCENTE
LUIZ FERNANDO AMANAJÁS FREIRE

ORIENTADOR
JOSÉ MARCELO MEDEIROS

PROJETO
ARQUITETÔNICO CENTRO CULTURAL

09	DESCRÇÃO PLANTA BAIXA		
	ESC:INDICADA	DATA:24/10/2015	MATRICULA 200904014