

LEGENDA

- VIA ARTERIAL
- VIA COLETORA
- VIA LOCAL


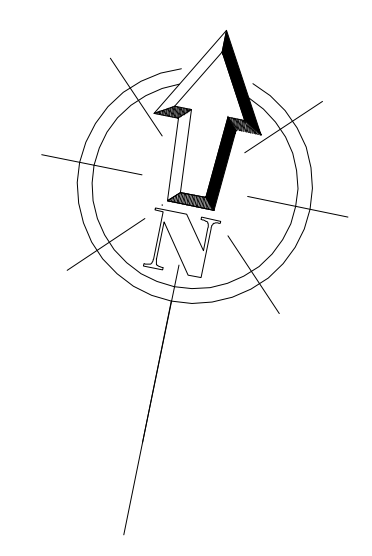






DIAGRAMA DE HIERARQUIZAÇÃO VIÁRIA


<b>Arquitetura e Urbanismo</b>	 Universidade Federal do Amapá - Santana	
	PROJETO <b>TCC-Trabalho Conclusão de Curso</b>	
	Autora <b>Ana Karina</b>	Orientadora <b>Maria Fátima Pelaes</b>
	Coorientadora HELENA NOBRE GOMES JACQUELINE FERREIRA DE LIMA BRITO	Matrícula 200804006 2007049202
	Tema <b>TERMINAL PESQUEIRO DE PROCESSAMENTO E BENEFICIAMENTO DE PESCADO NO MUNICÍPIO DE CALÇOENE-AP</b>	
COMISSÃO <b>PLANTA DE USO E OCUPAÇÃO DO SOLO</b>		
FOLHA <b>02 / 17</b>	ESCALA 1:5000	DATA DEZEMBRO/2010

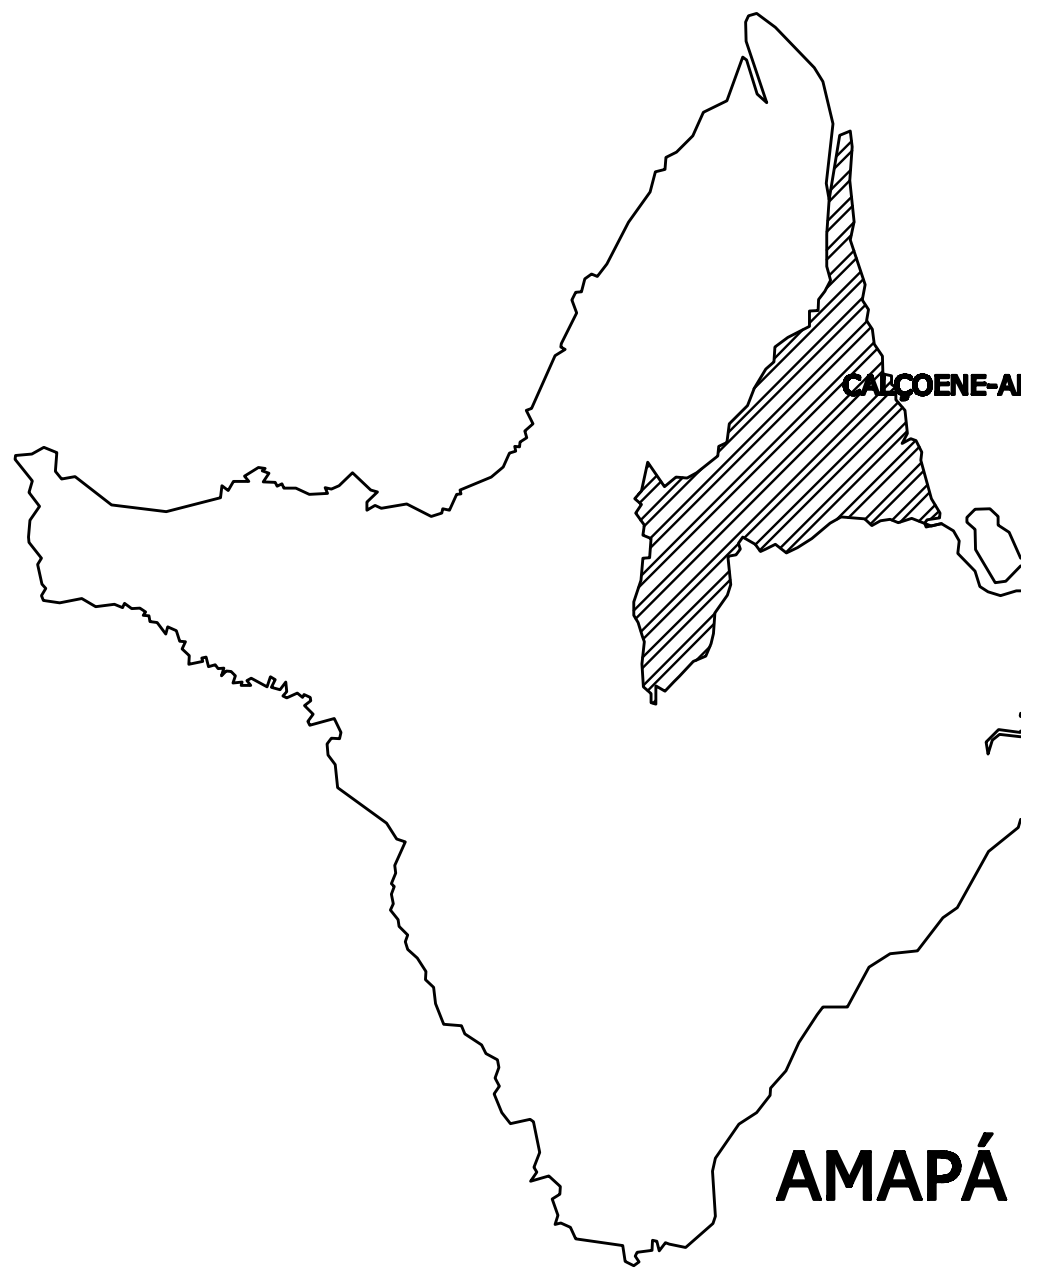



LEGENDA



-  INDÚSTRIA DE PESCADO
-  PORTO
-  MERCADO LOCAL
-  HABITAÇÃO E ÁREAS VERDES
-  ÁREA PORTUÁRIA
-  ÁREA DE INFLUÊNCIA
-  COMÉRCIO E LAZER/ ORLA

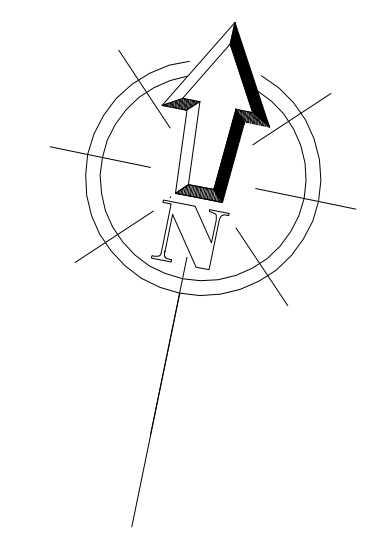

**ESTUDO DE ZONEAMENTO URBANO - CALÇOENE / AP**


<b>Arquitetura e Urbanismo</b>	 Universidade Federal do Amapá - Santana	
	TCC-Trabalho Conclusão de Curso	
	Aluna: Ana Karina	Orientadora: Maria Fátima Pe
	Orientadora: ADELIA NUNES GOMES JACQUELINE FERREIRA DE LIMA PRETO	Matrícula: 200604006 2007019202
	<b>TERMINAL PESQUEIRO DE PROCESSAMENTO E BENEFICIAMENTO DE PESCADO NO MUNICÍPIO DE CALÇOENE-AP</b>	
CONTEÚDO: PLANTA DE ESTUDO DE ZONEAMENTO URBANO		
DATA: 03/17		
ESCALA: 1:5000	DATA: DEZEMBRO/2010	FOLHA:



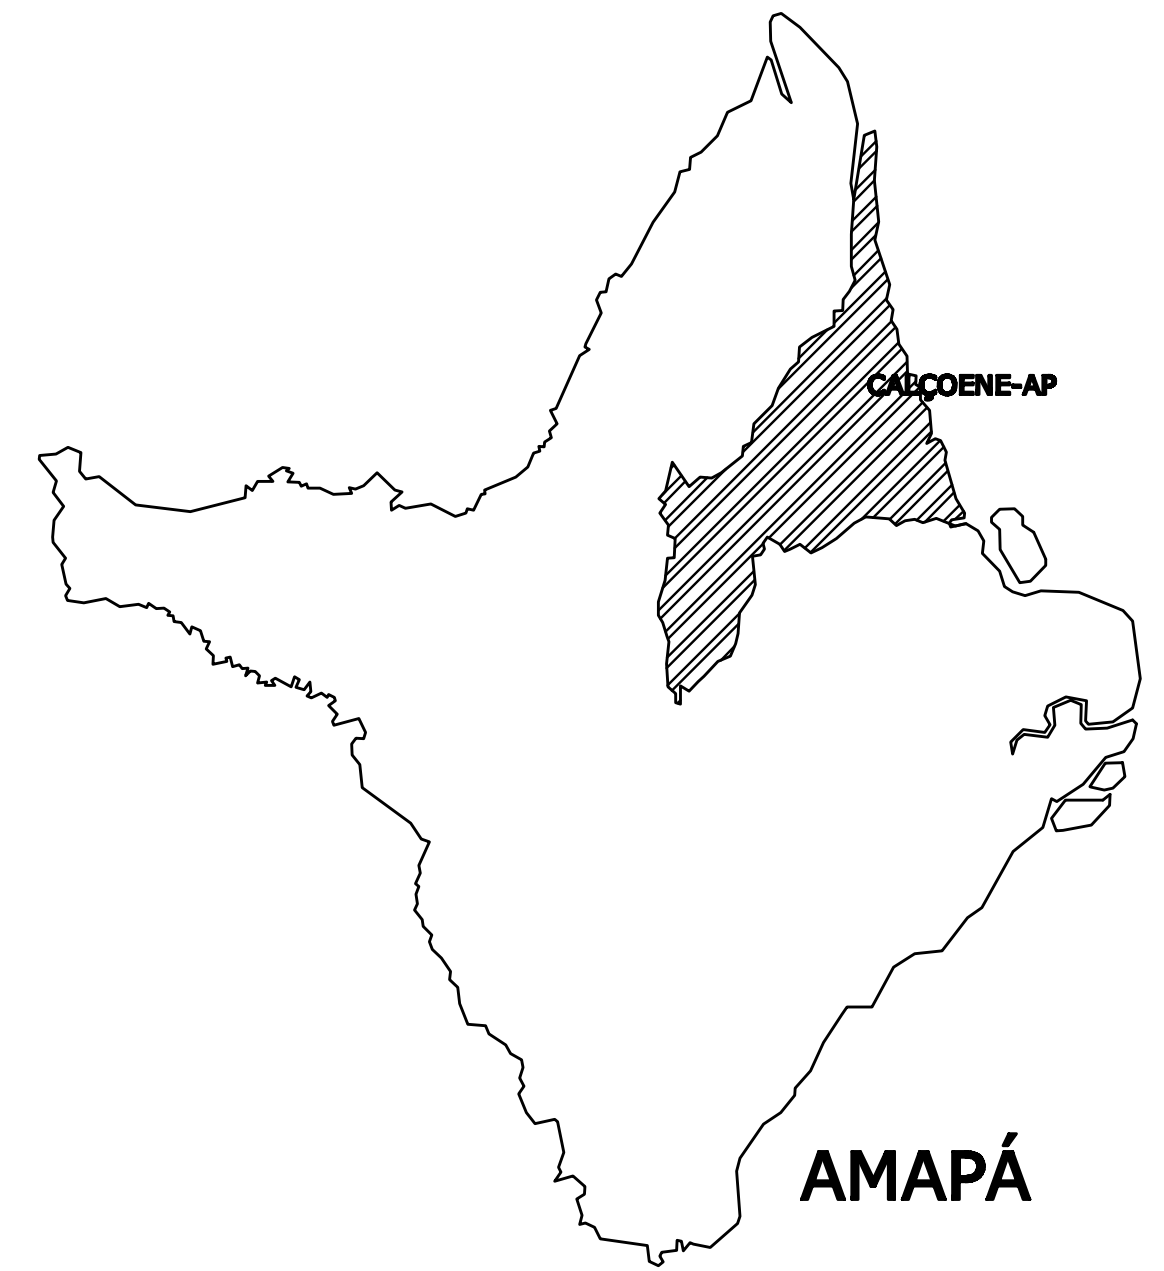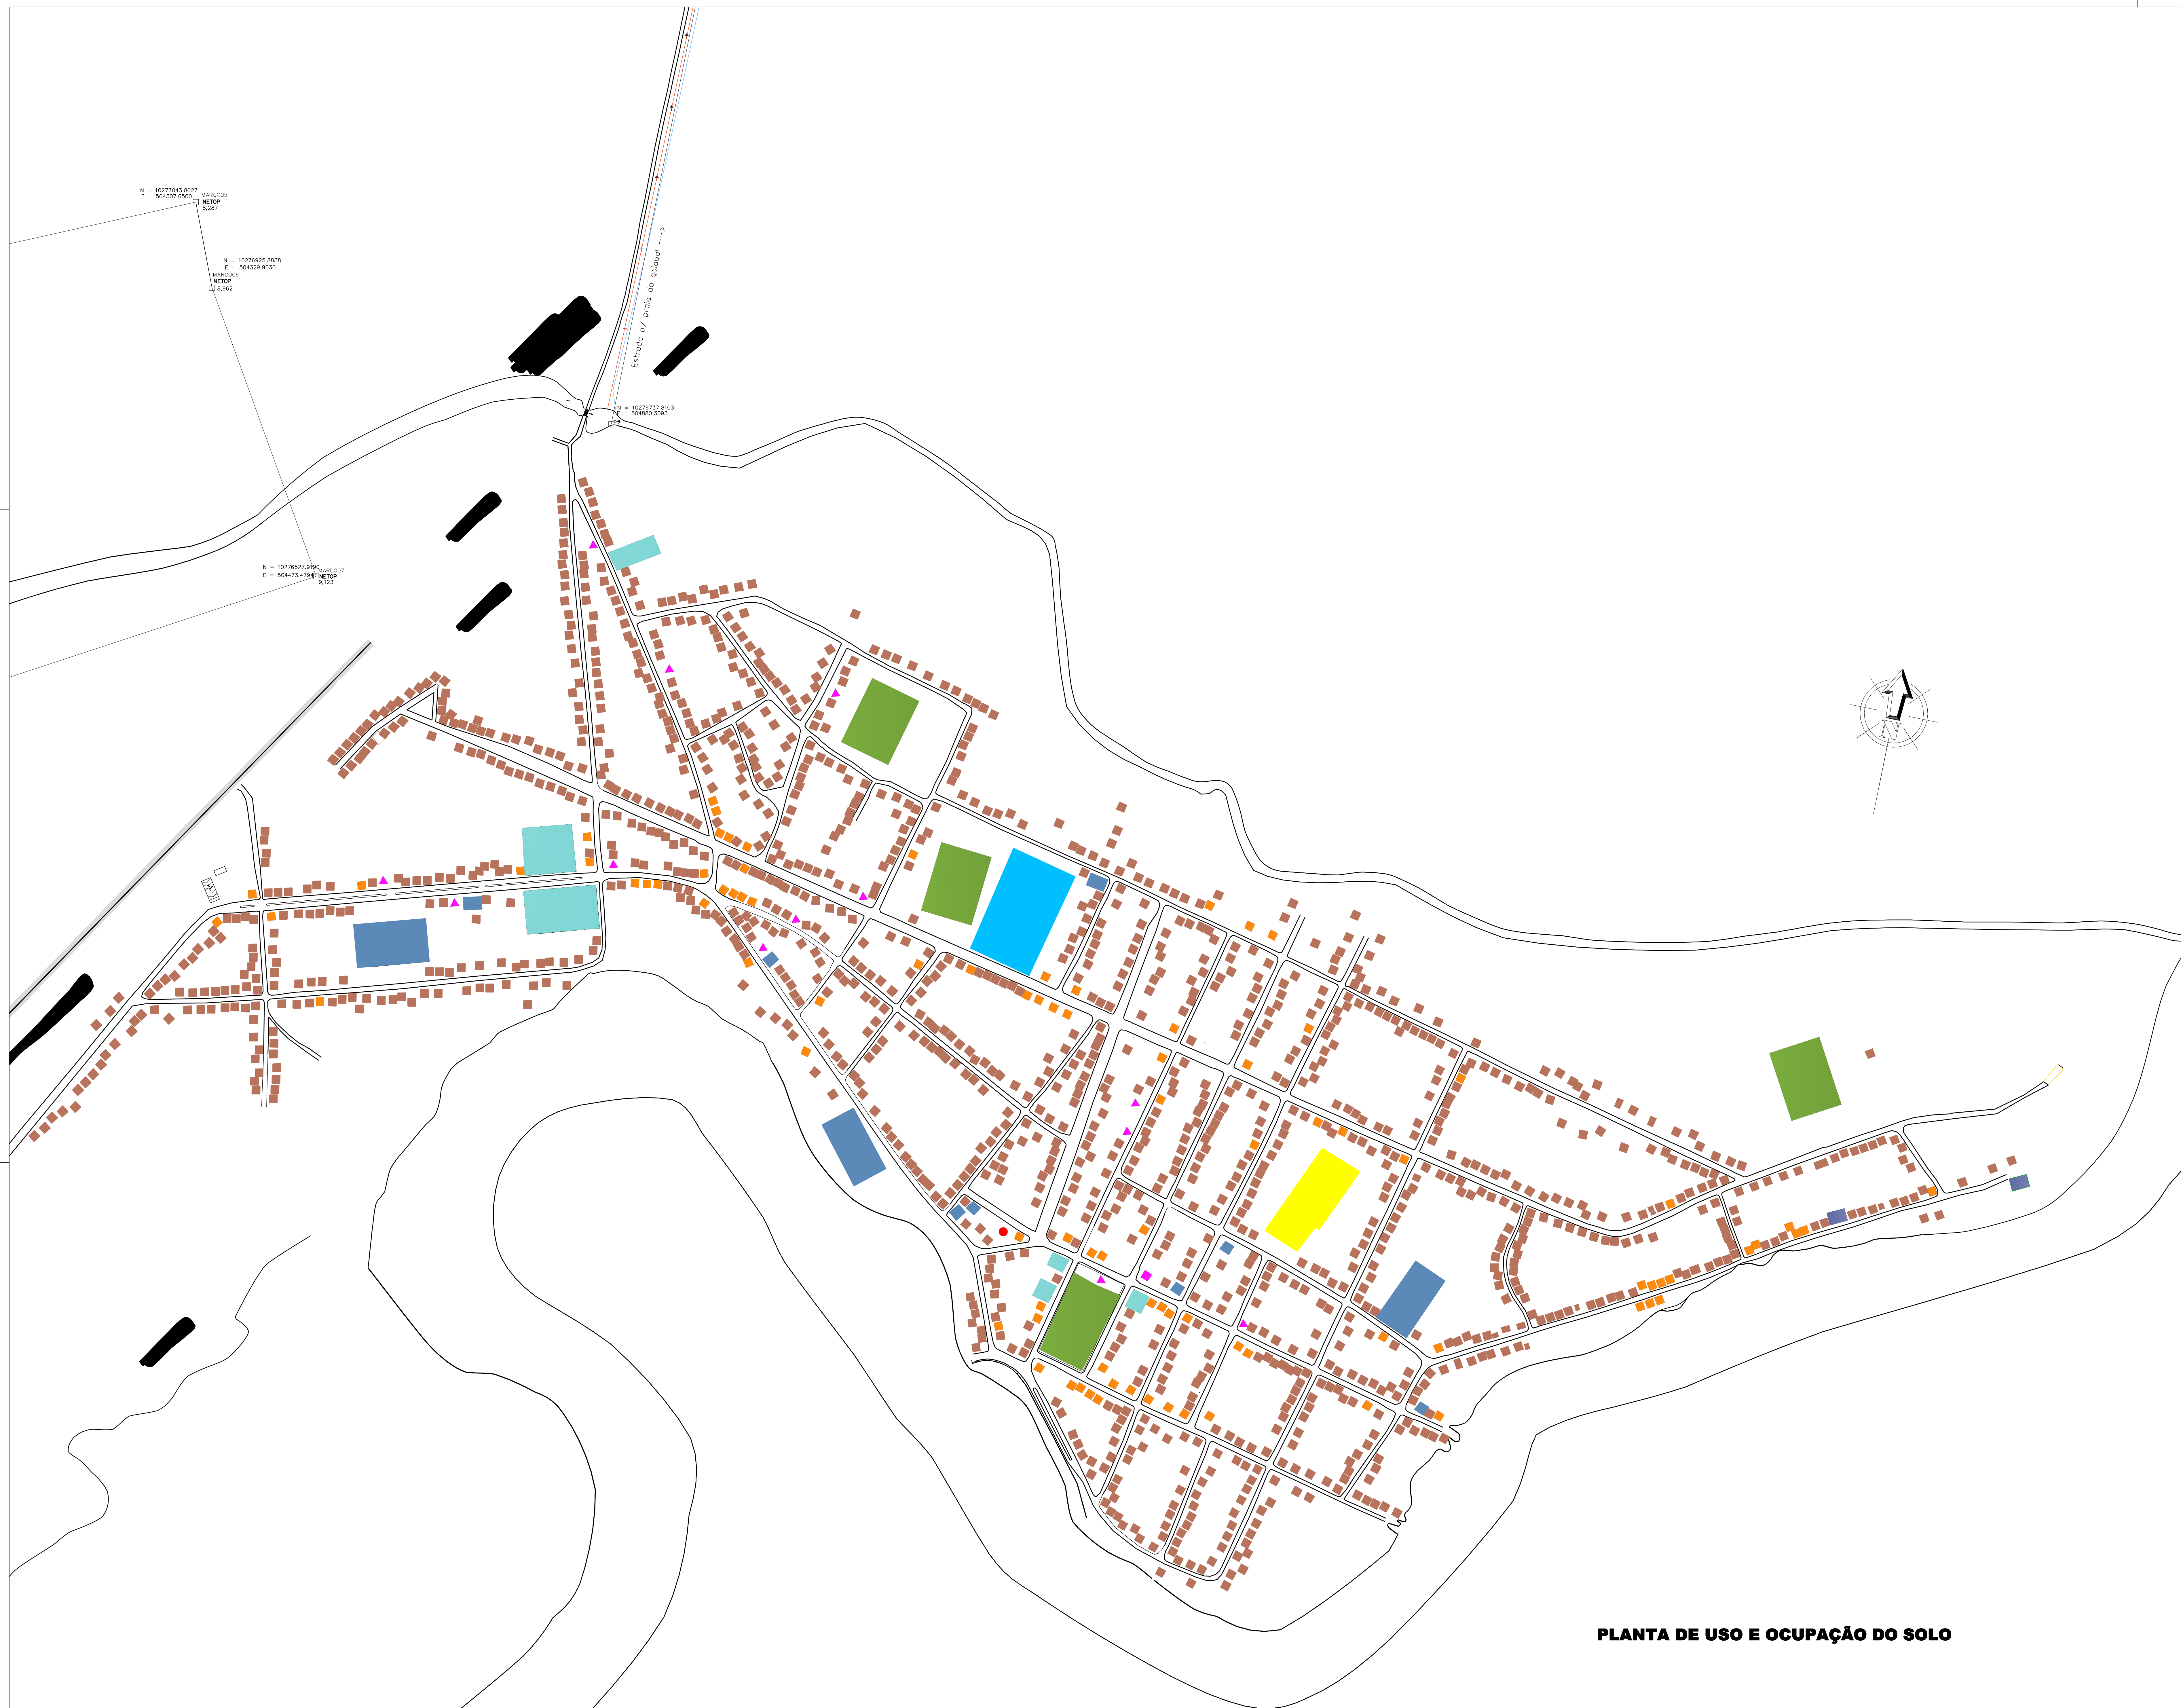

LEGENDA


- LAZER
- ▲ IGREJAS
- USO RESIDENCIAL
- USO COMERCIAL
- USO INSTITUCIONAL
- ESCOLAS
- USO INDUSTRIAL
- HOSPITAL
- CEMITÉRIO
- AEROPORTO
- ÁREA ALAGADA
- RIOS E CÓRREGOS
- LIMITES URBANOS

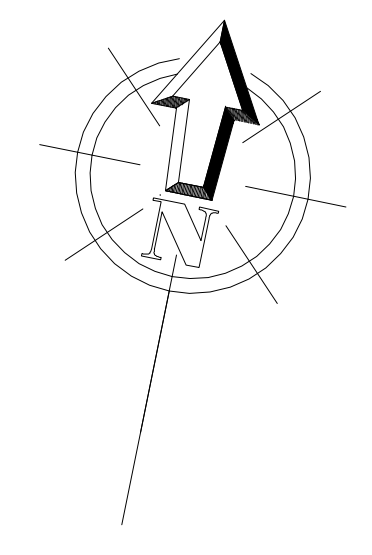

PLANTA DE USO E OCUPAÇÃO DO SOLO

<b>Arquitetura e Urbanismo</b>	 Universidade Federal do Amapá - Santana	
	TCC-Trabalho Conclusão de Curso	
	Autora: Ana Karina	Orientadora: Maria Fátima Pelaes
	Coorientadora: MELISSA NOBRE DOS SANTOS	200604006
	Coorientadora: JACQUELINE FERREIRA DE LIMA PEREIRA	2007049202
<b>TERMINAL PESQUEIRO DE PROCESSAMENTO E BENEFICIAMENTO DE PESCADO NO MUNICÍPIO DE CALÇOENE-AP</b>		
COMISSÃO: PLANTA DE USO E OCUPAÇÃO DO SOLO		
DATA: 04/17		
ESCALA: 1:5000	DATA: DEZEMBRO/2010	NOME:




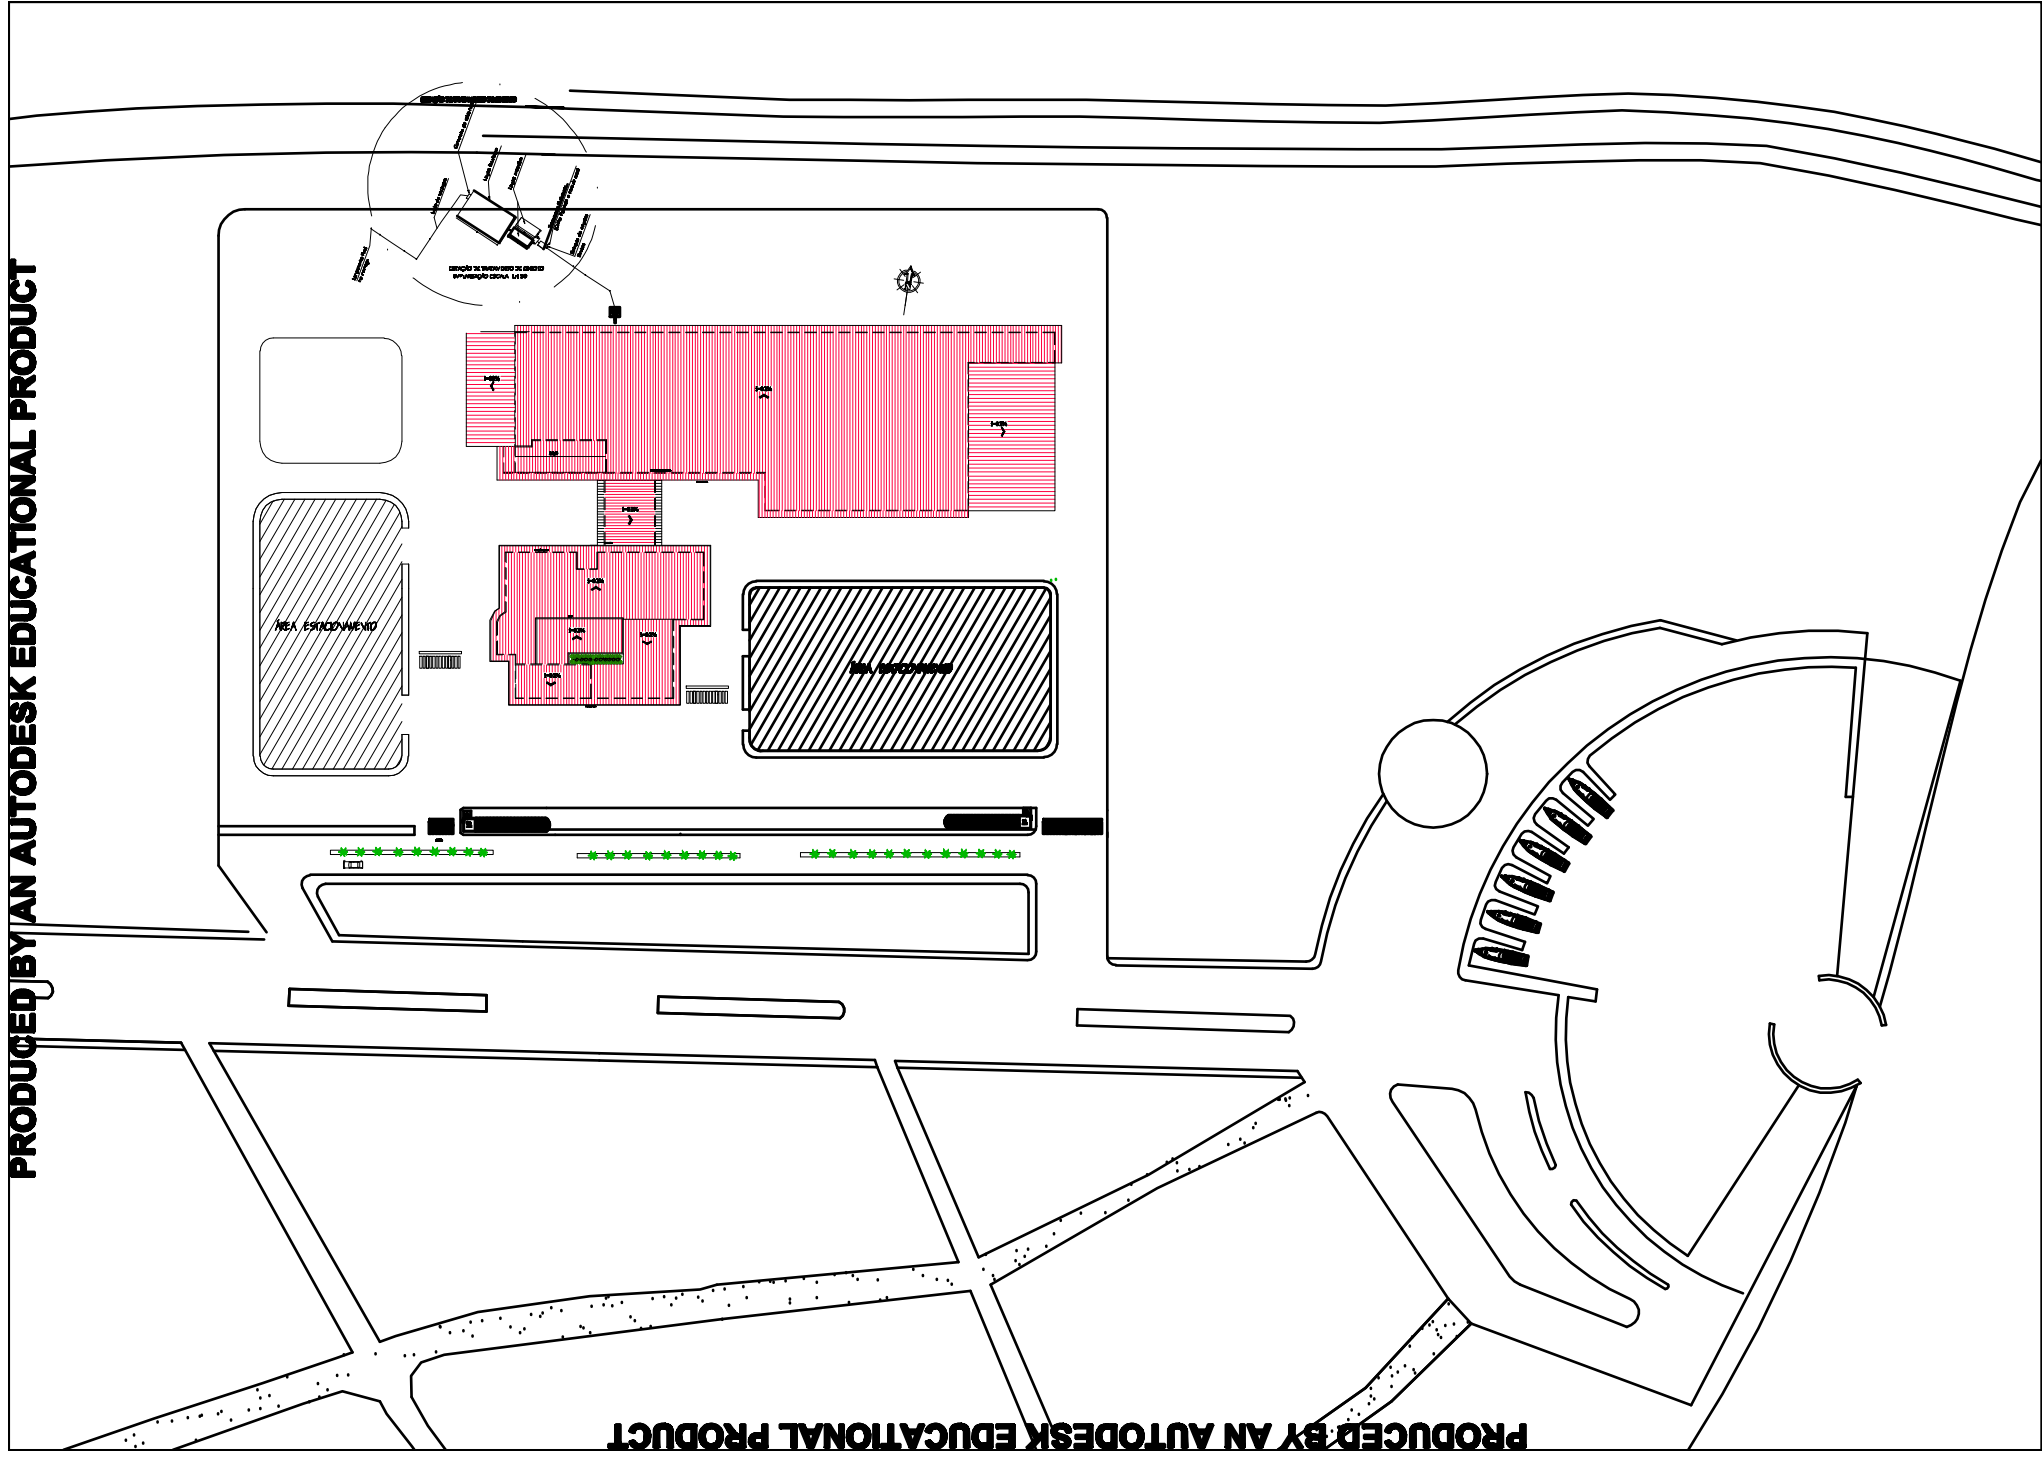







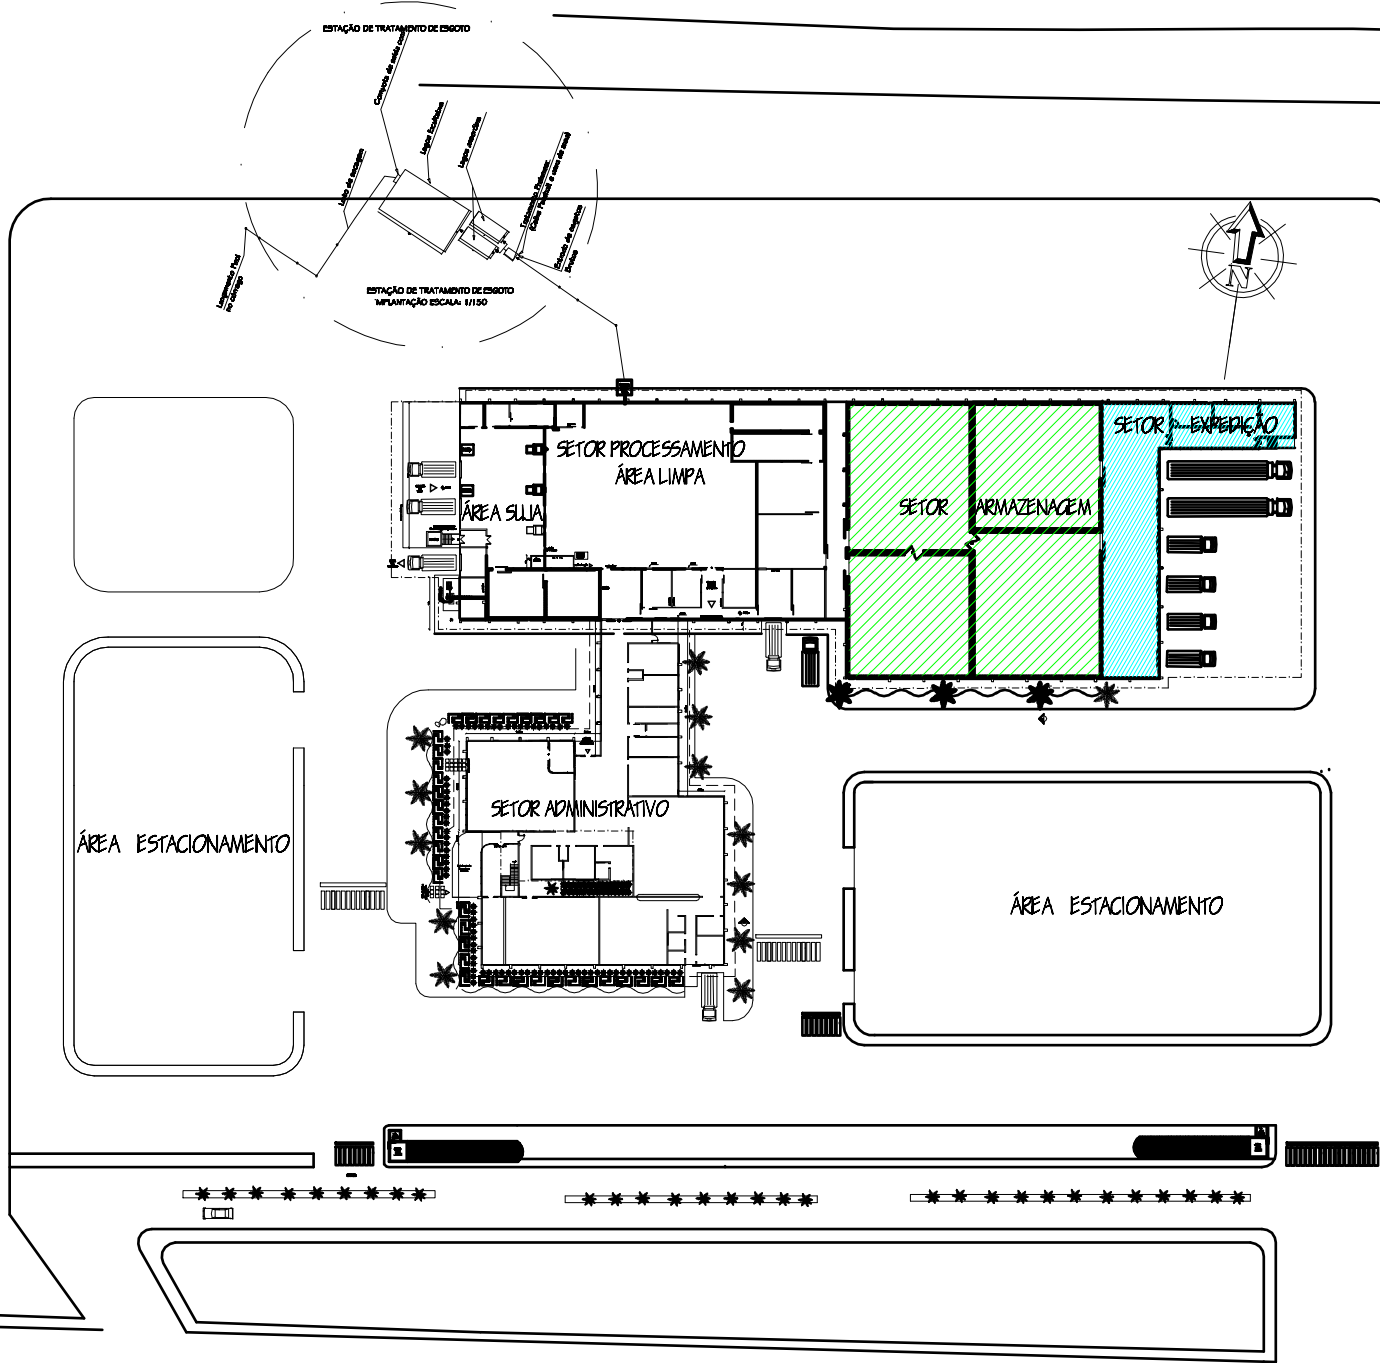












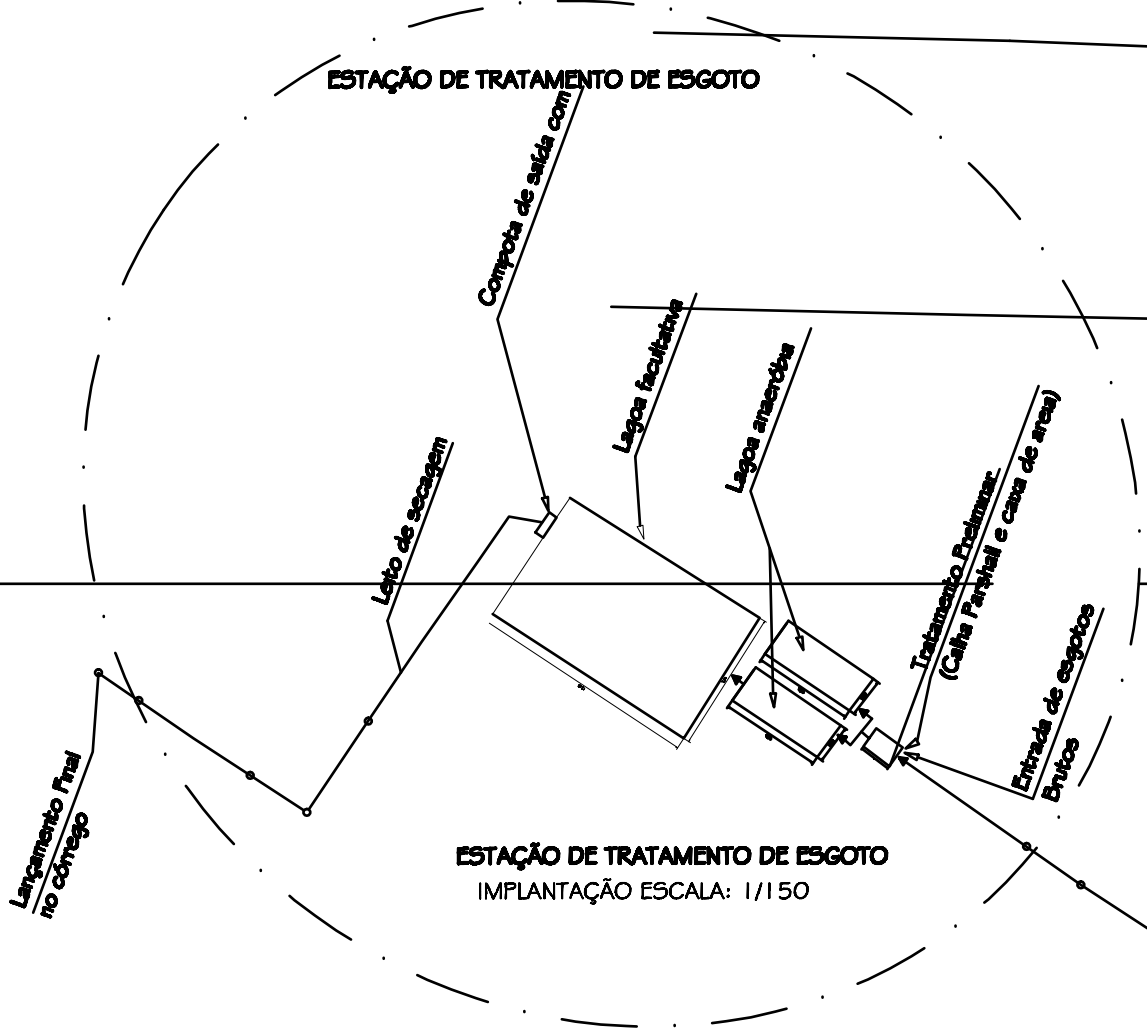

ESTAÇÃO DE TRATAMENTO DE ESGOTO  
IMPLANTAÇÃO ESCALA: 1/150

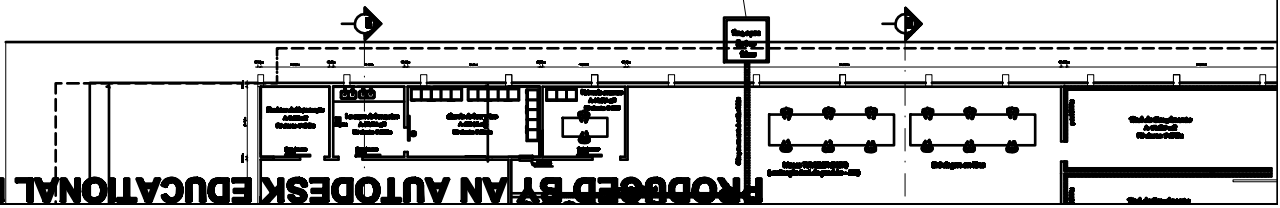




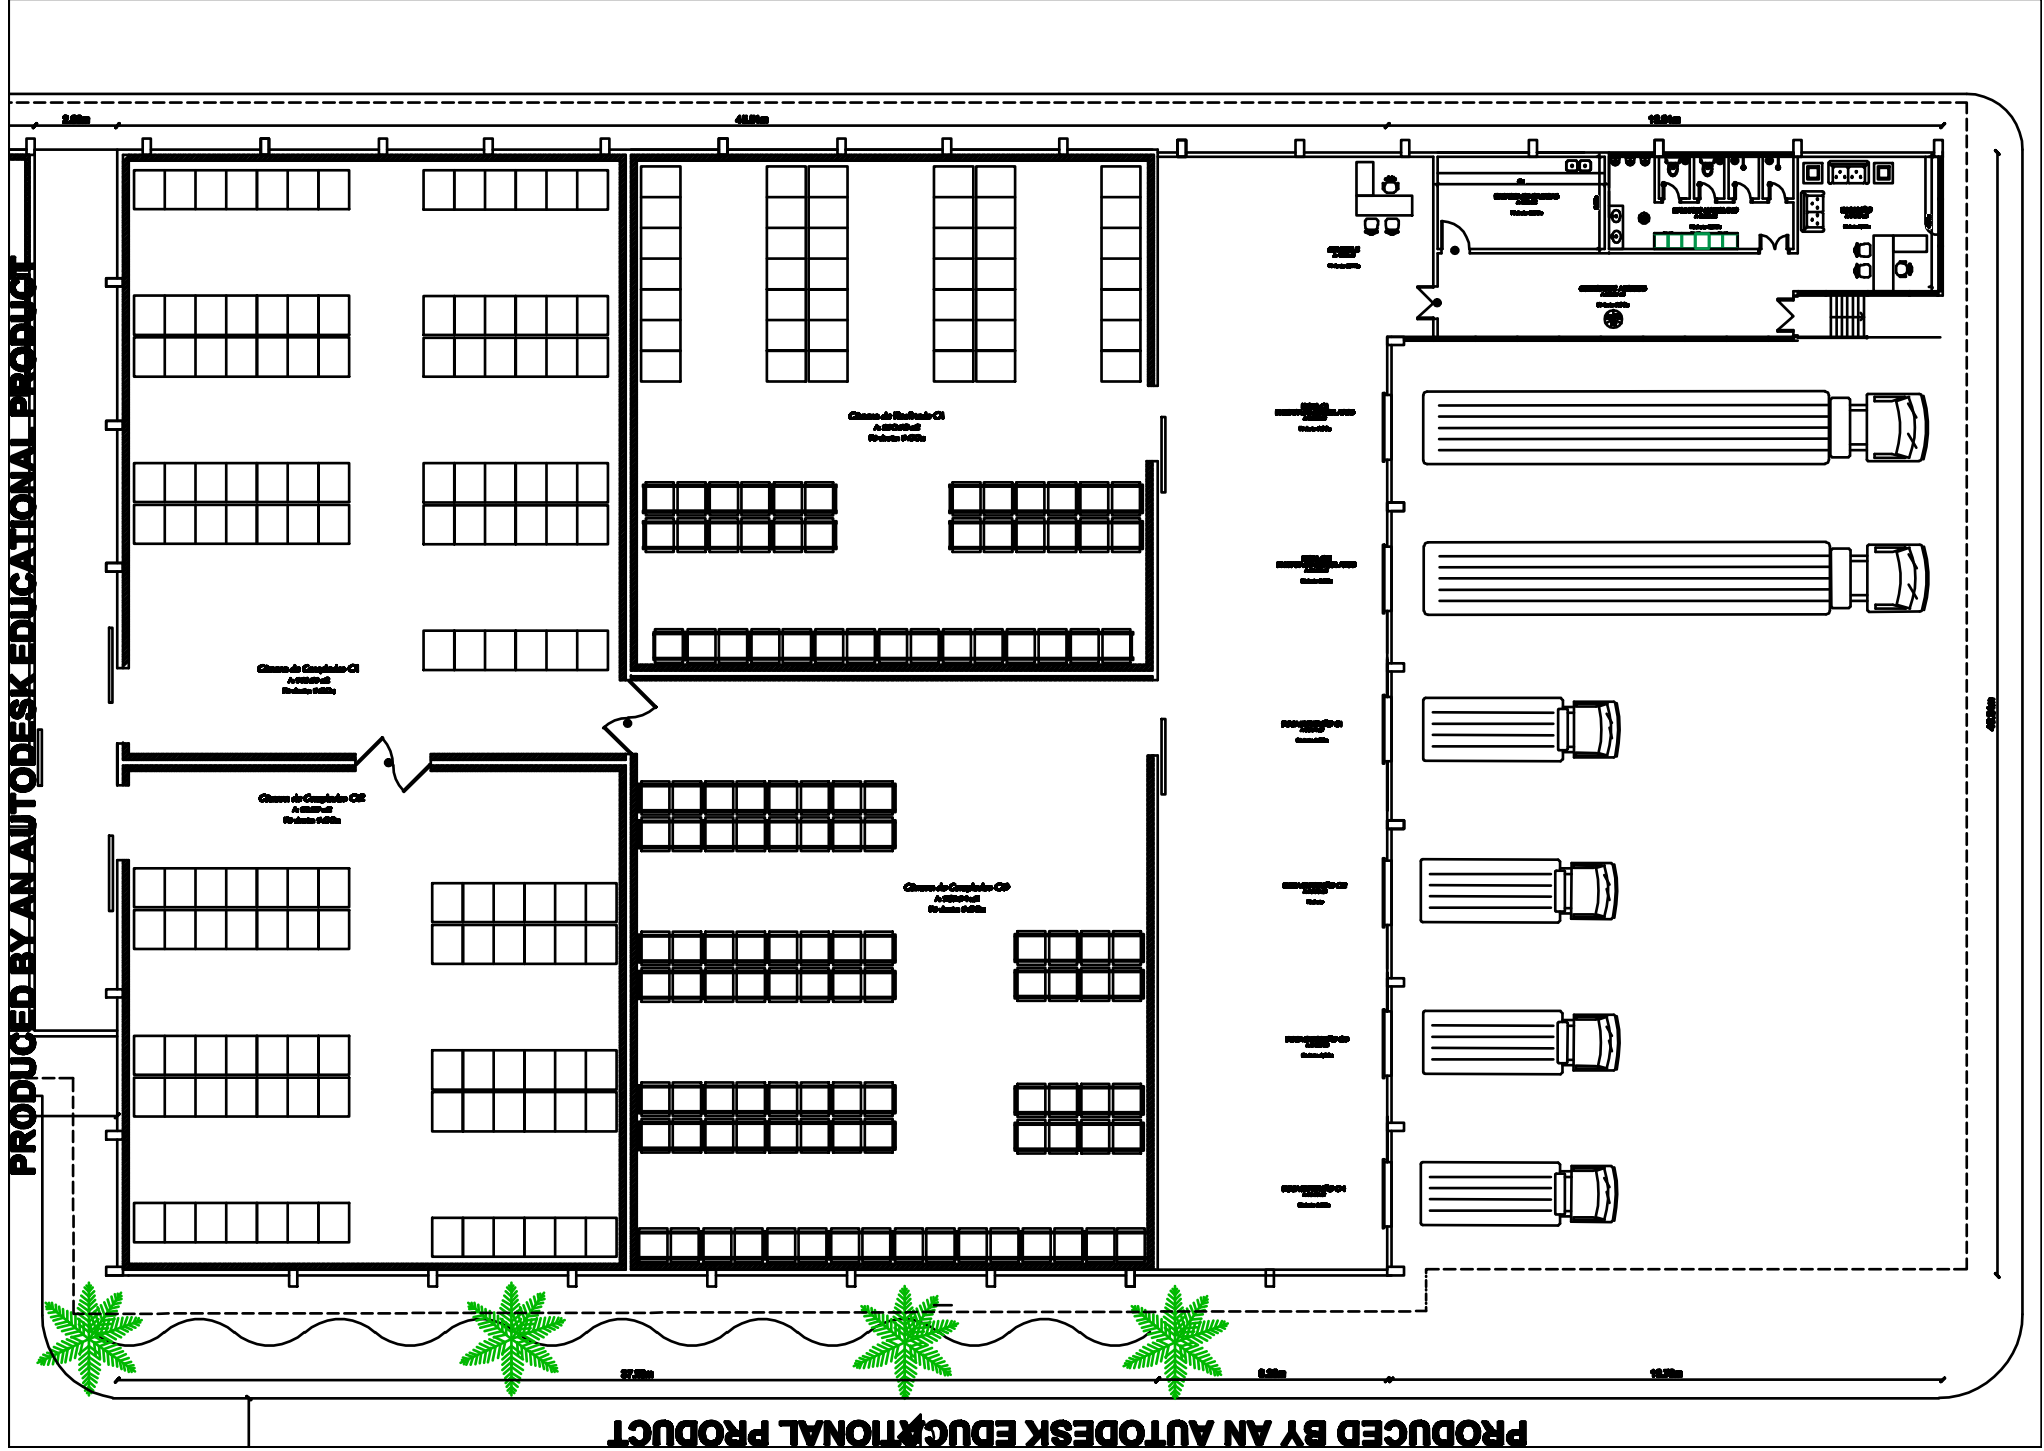







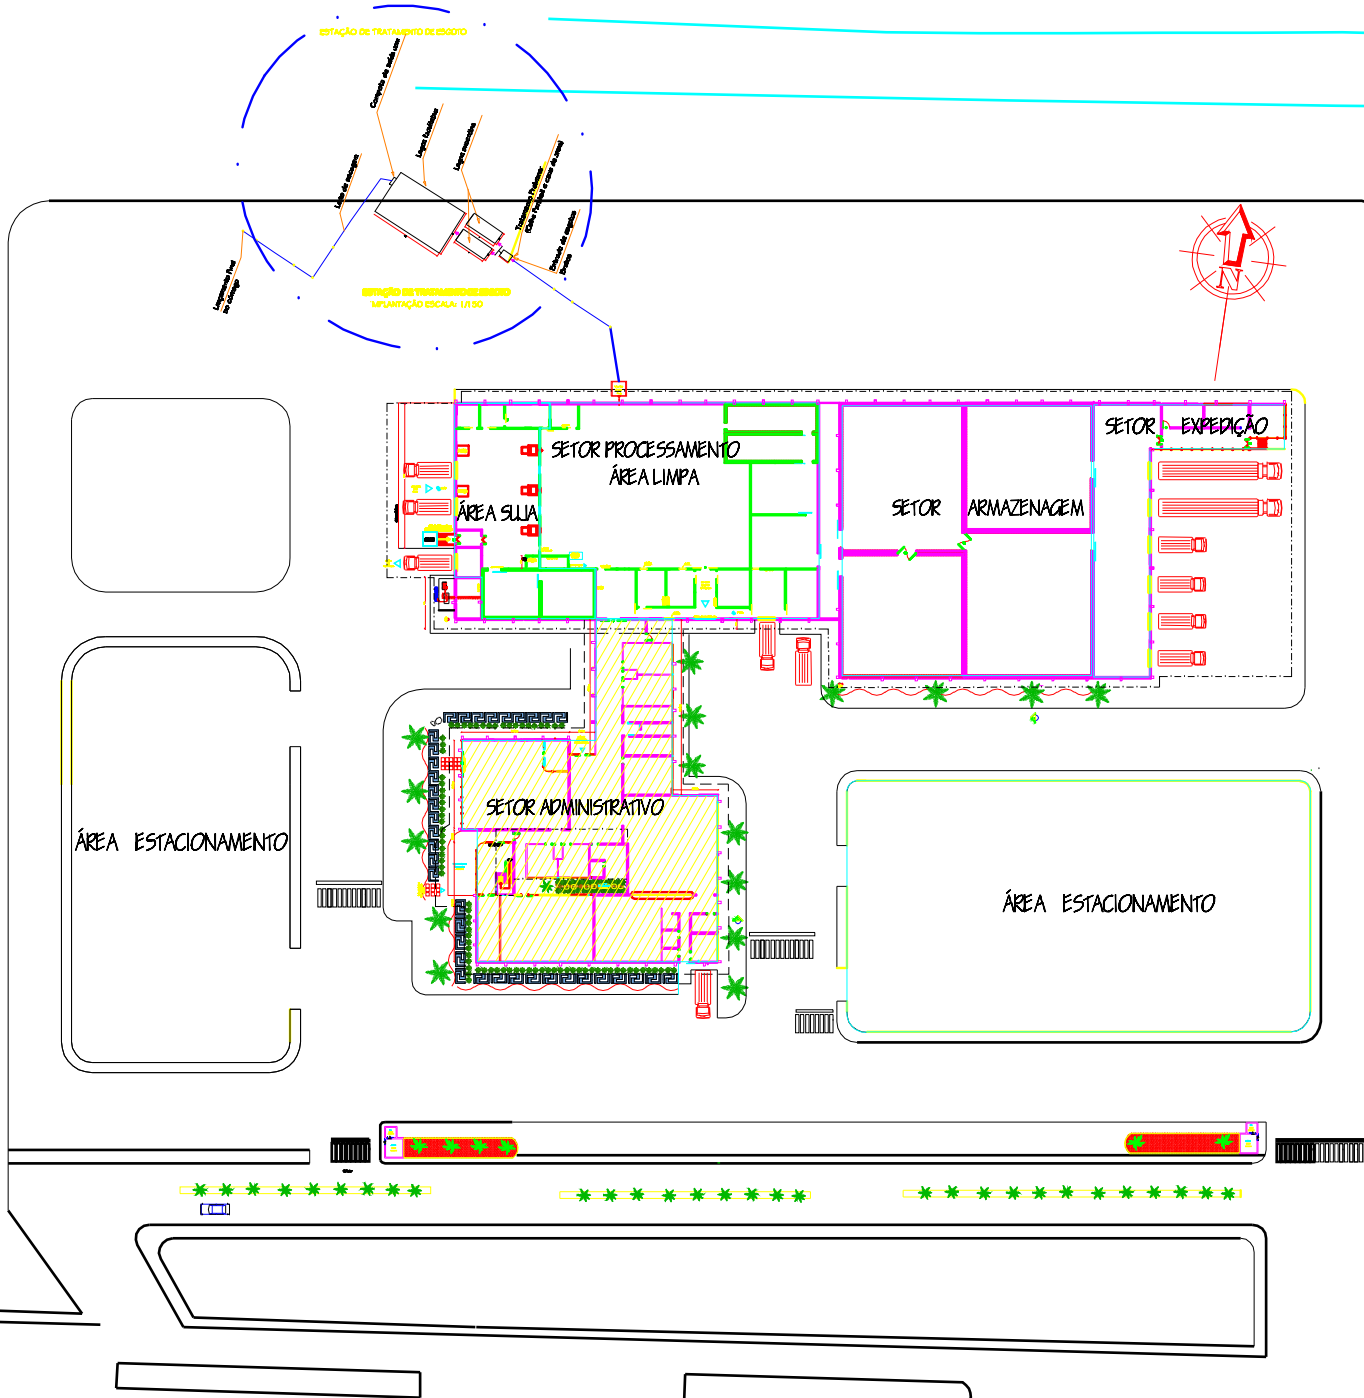




PRODUCED BY AN AUTODESK EDUCATIONAL PRODUCT

PRODUCED BY AN AUTODESK EDUCATIONAL PRODUCT

PRODUCED BY AN AUTODESK EDUCATIONAL PRODUCT

PRODUCED BY AN AUTODESK EDUCATIONAL PRODUCT

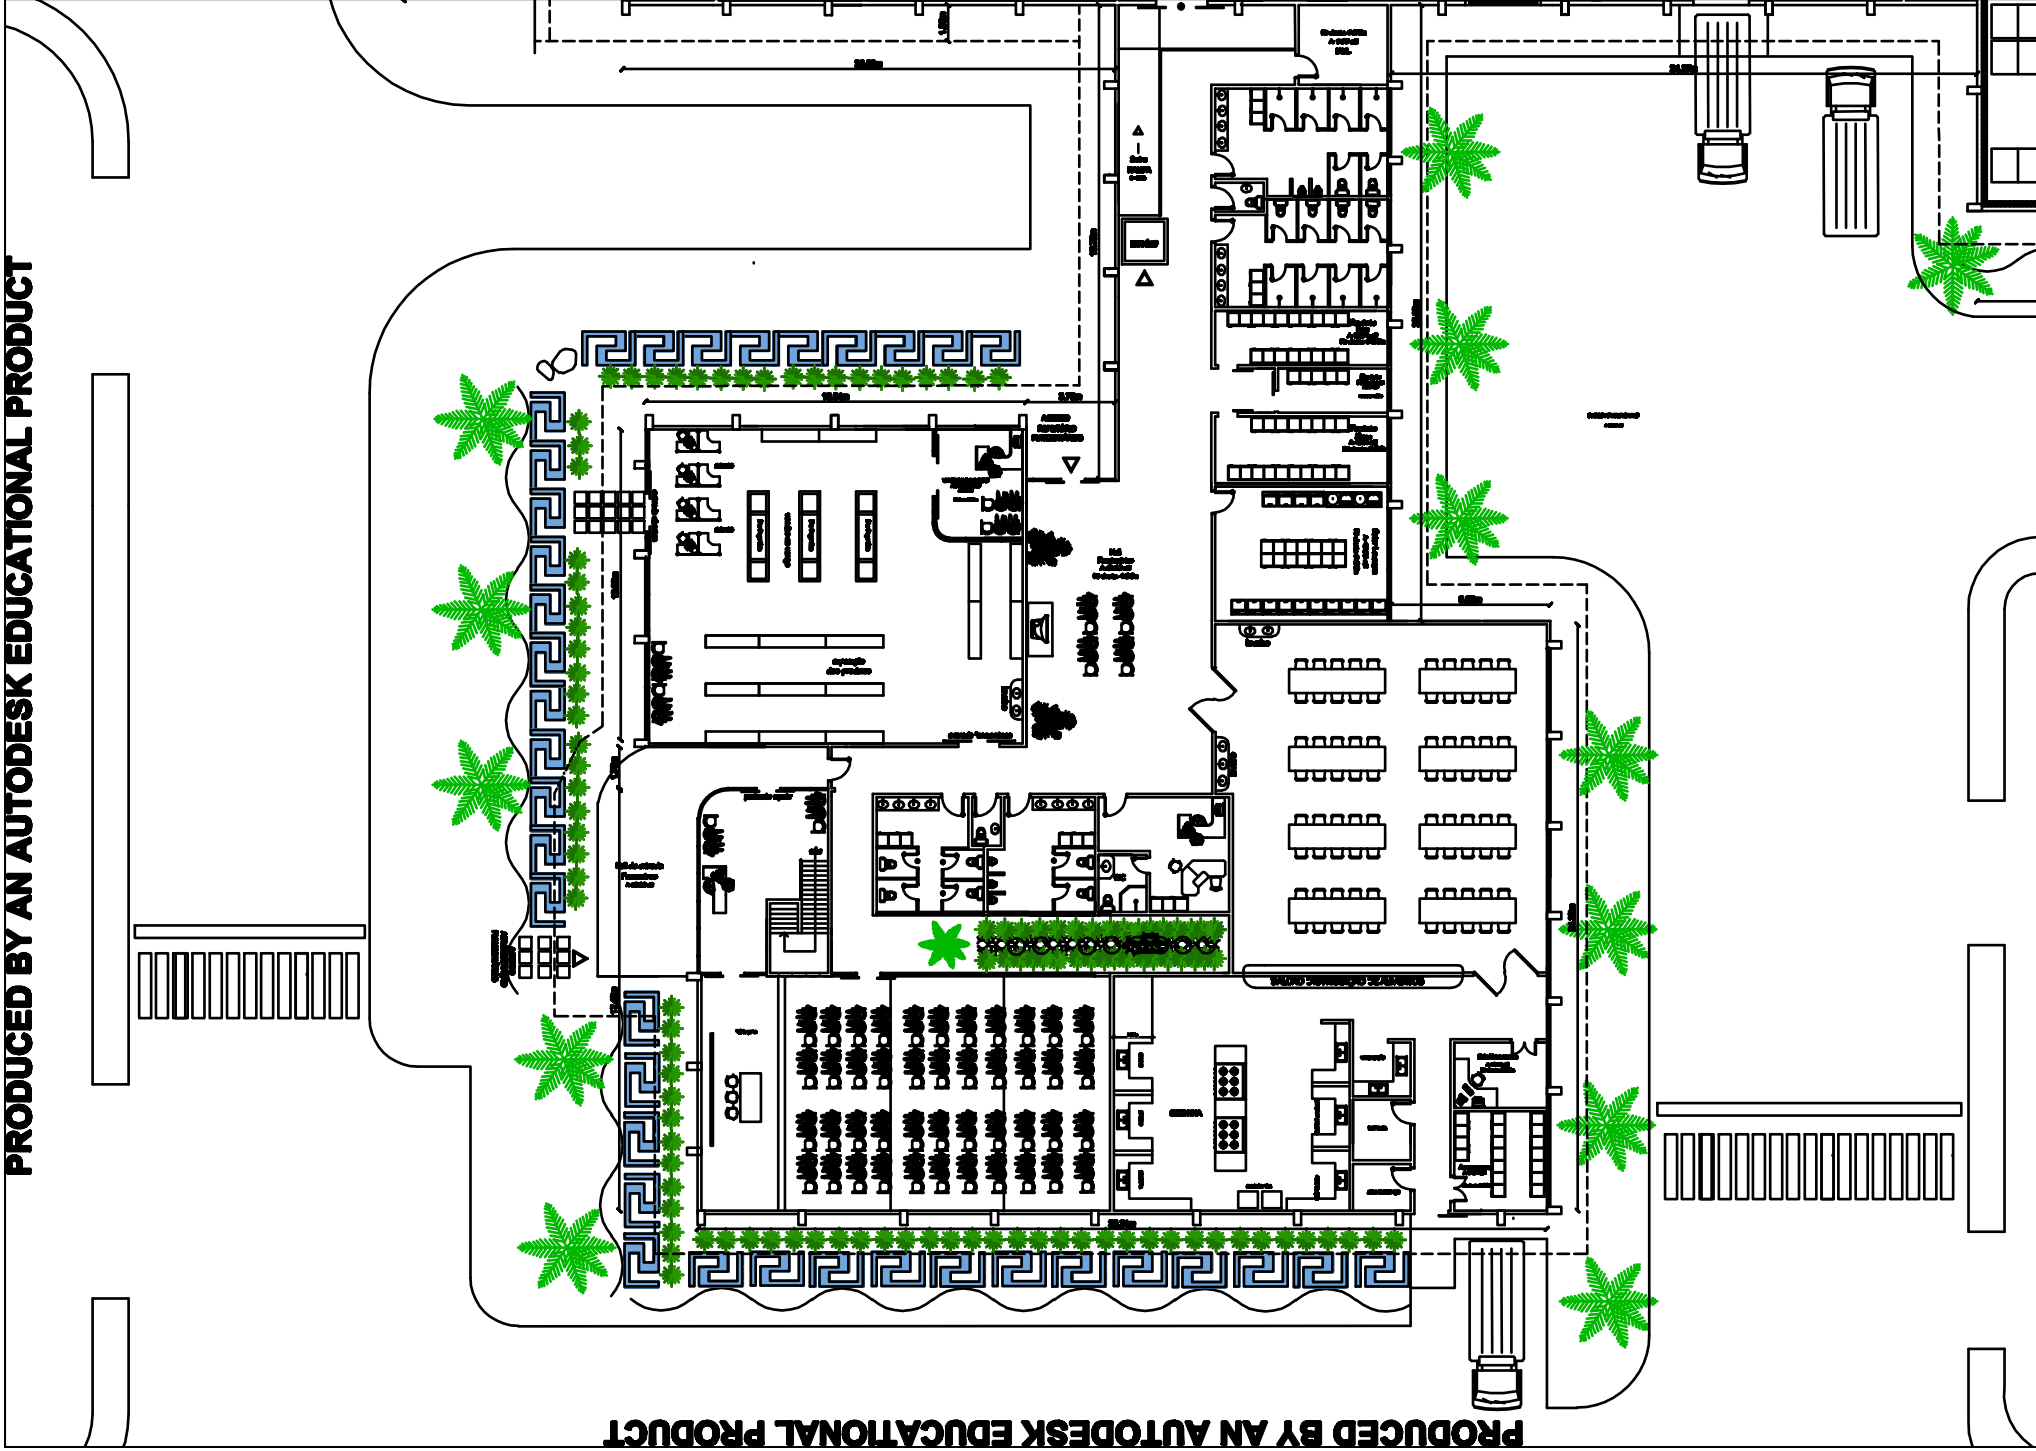


PRODUCED BY AN AUTODESK EDUCATIONAL PRODUCT

PRODUCED BY AN AUTODESK EDUCATIONAL PRODUCT


PRODUCED BY AN AUTODESK EDUCATIONAL PRODUCT

PRODUCED BY AN AUTODESK EDUCATIONAL PRODUCT

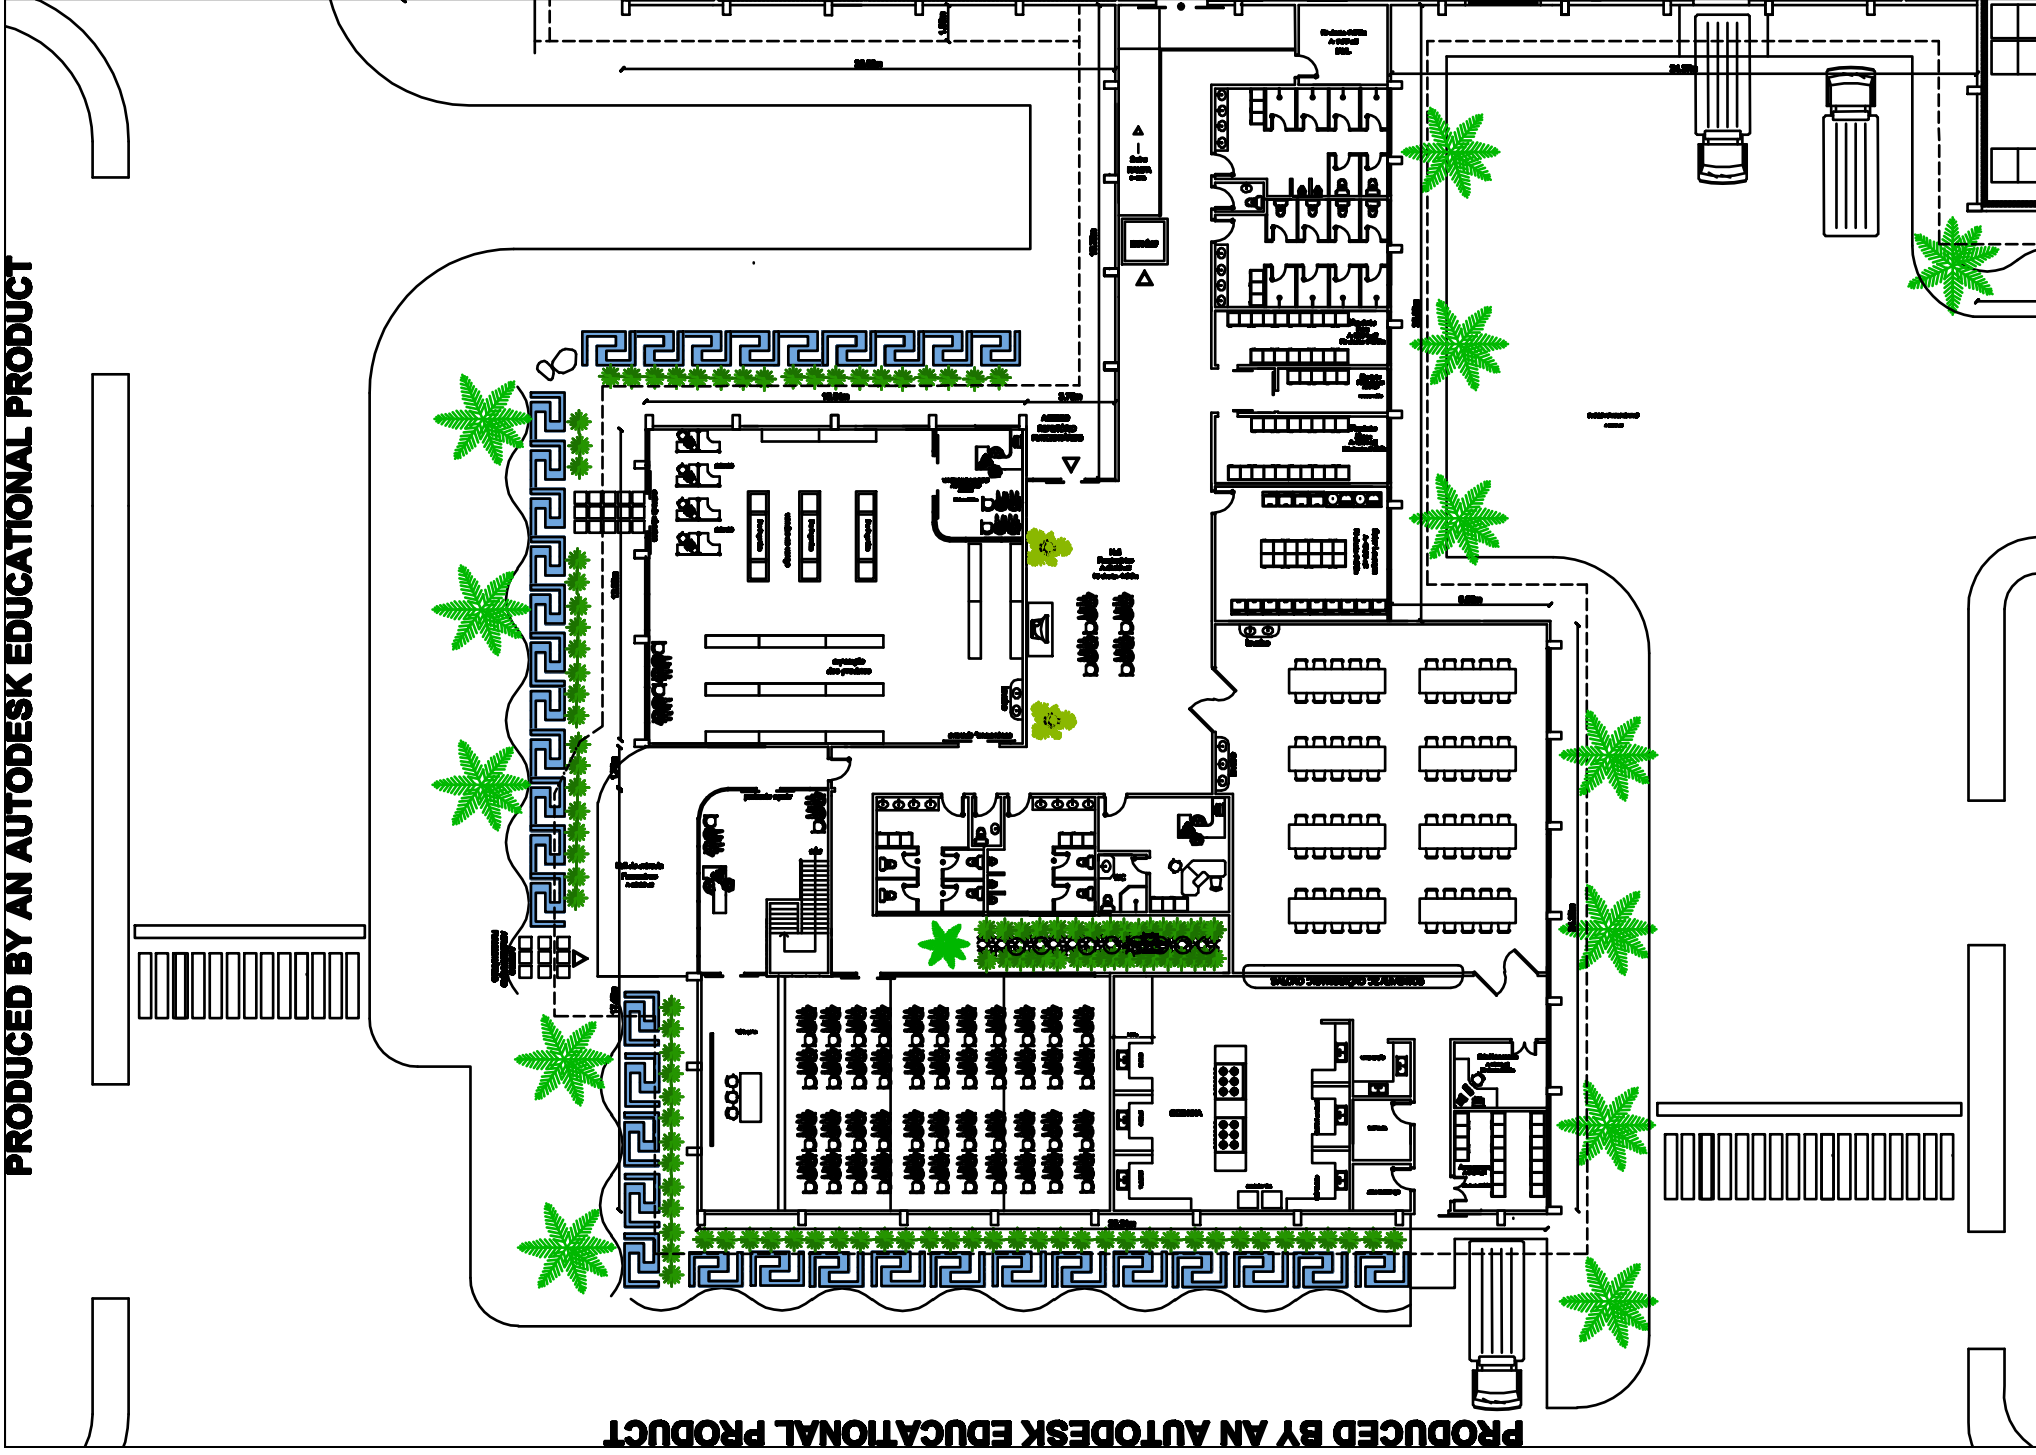







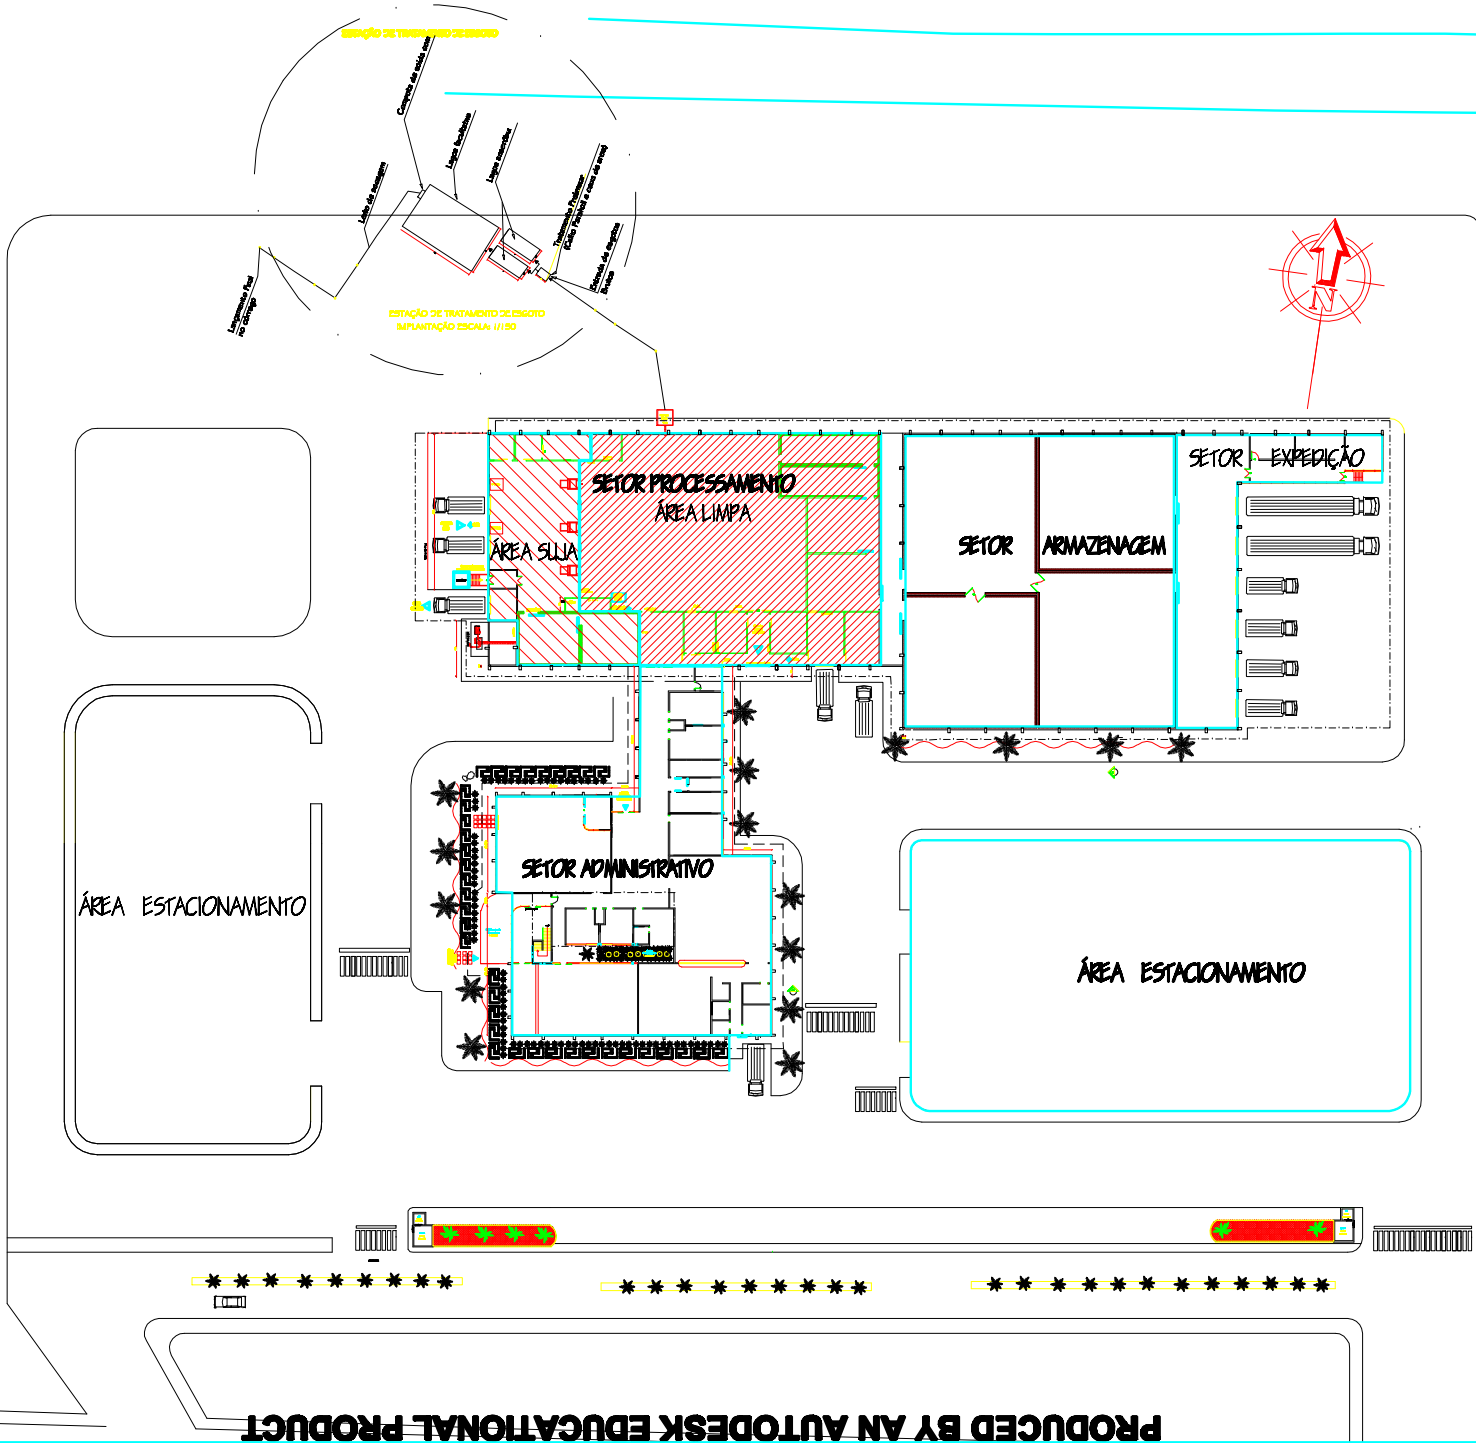




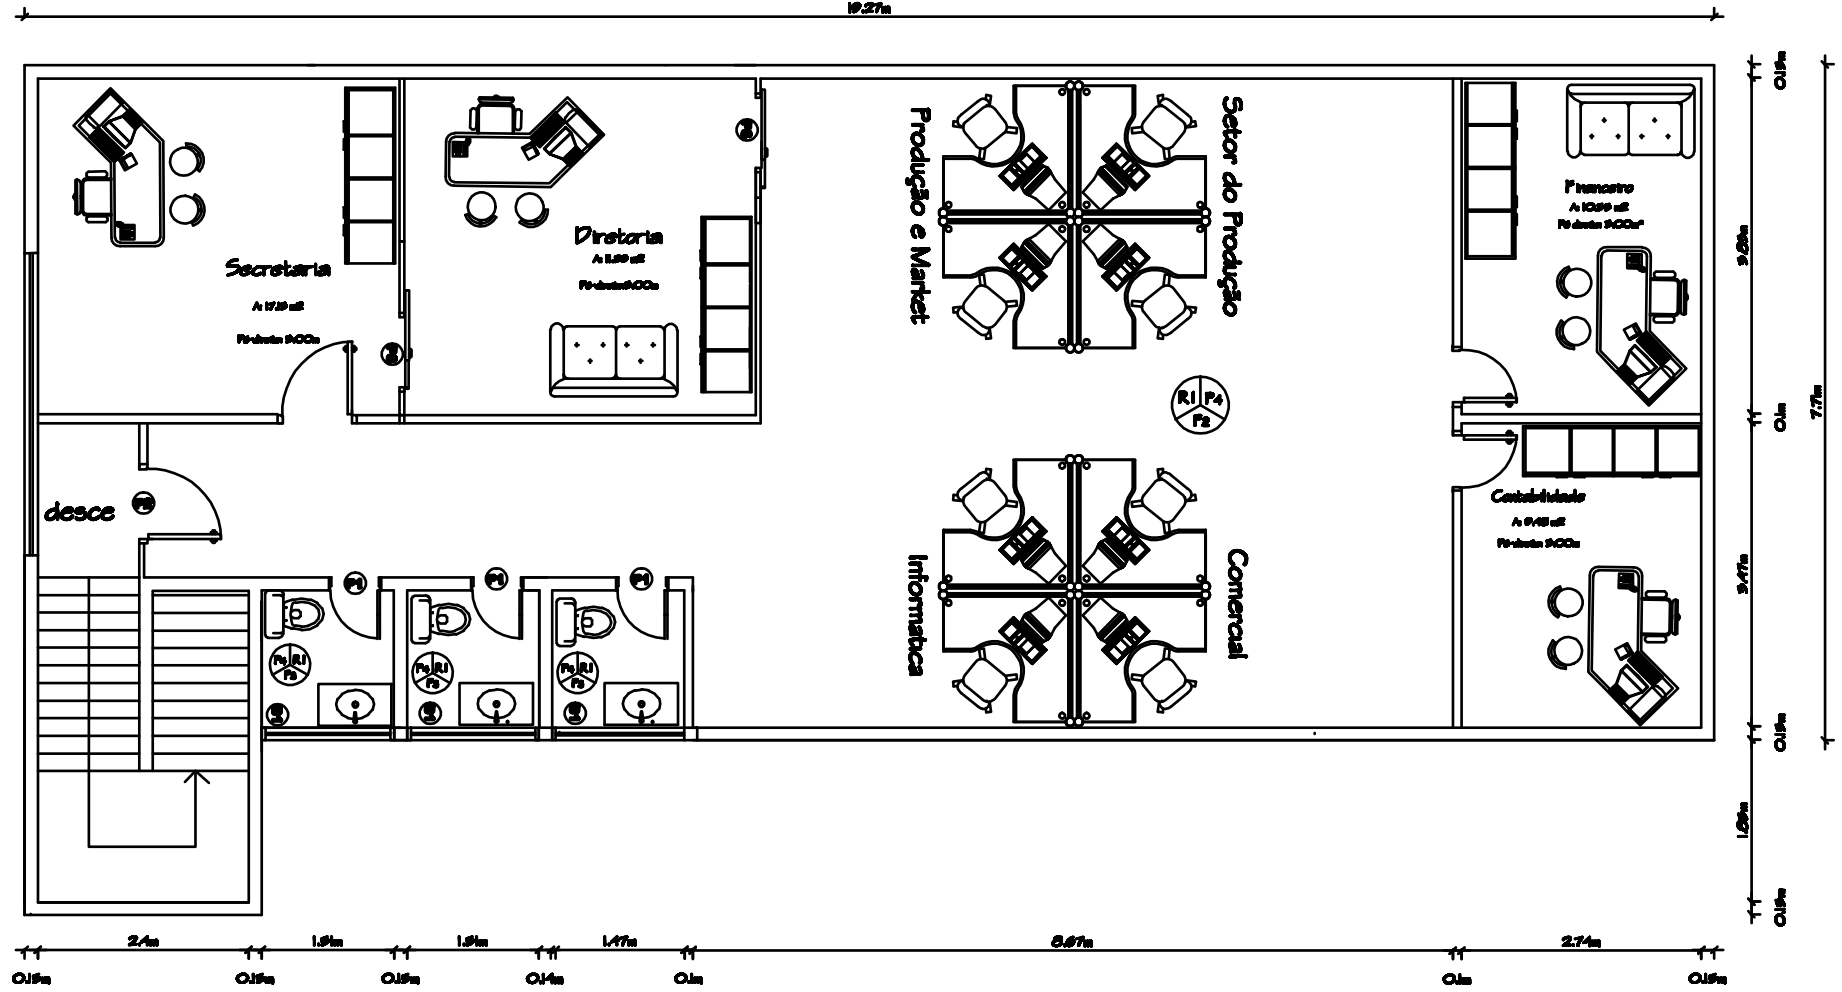



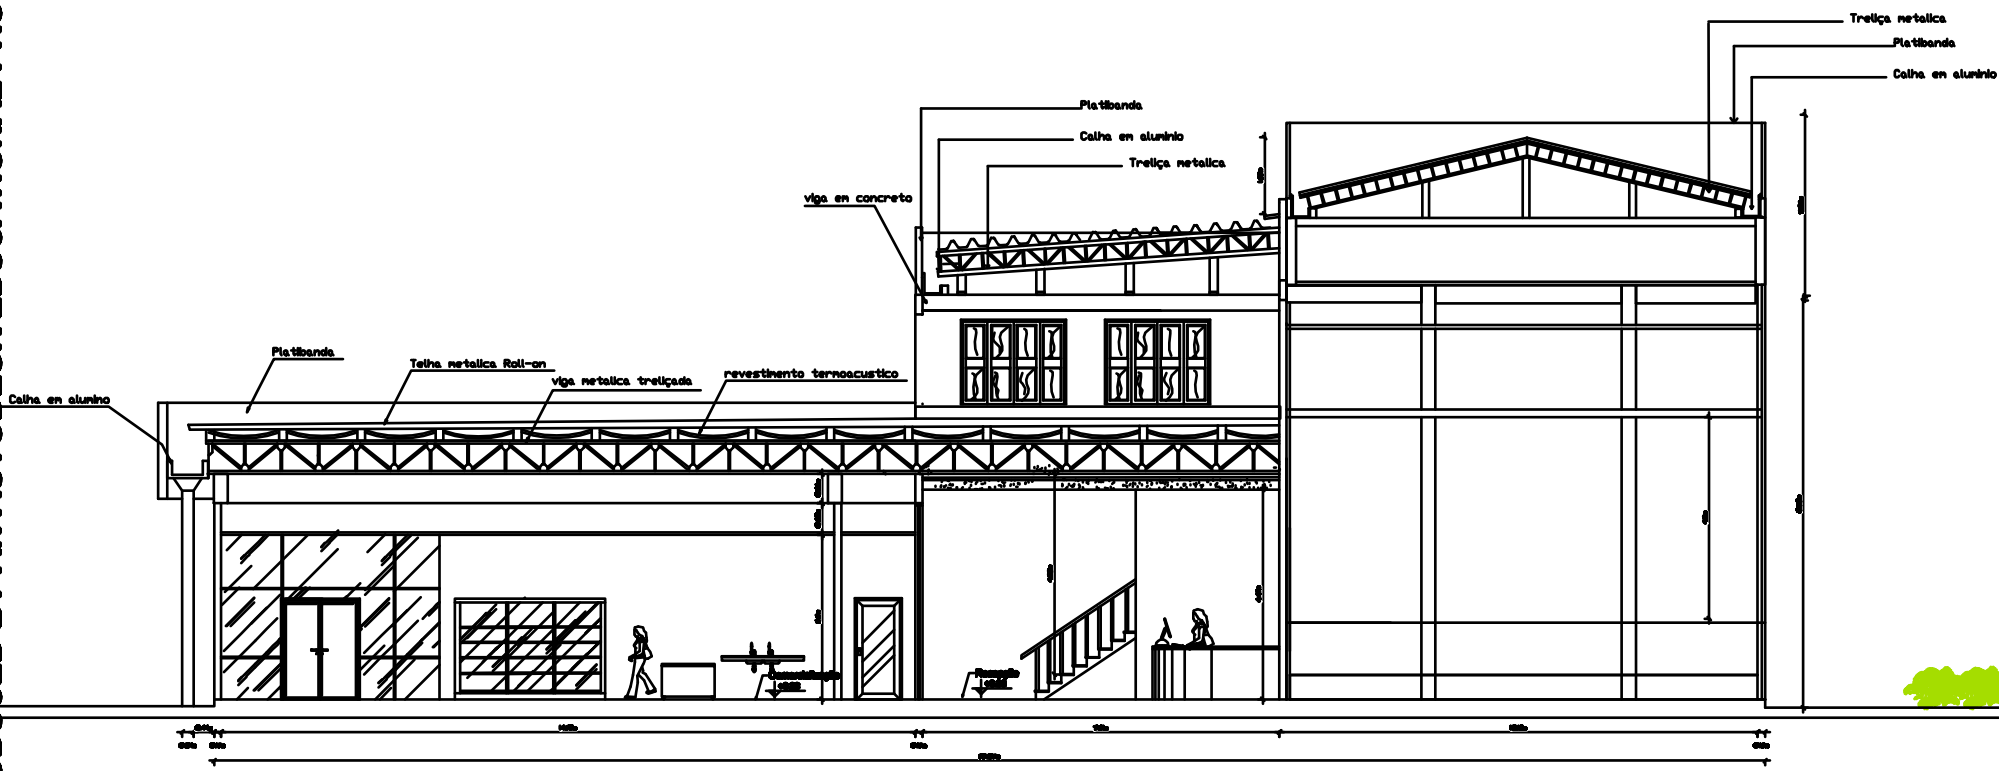


CORTE C-C'

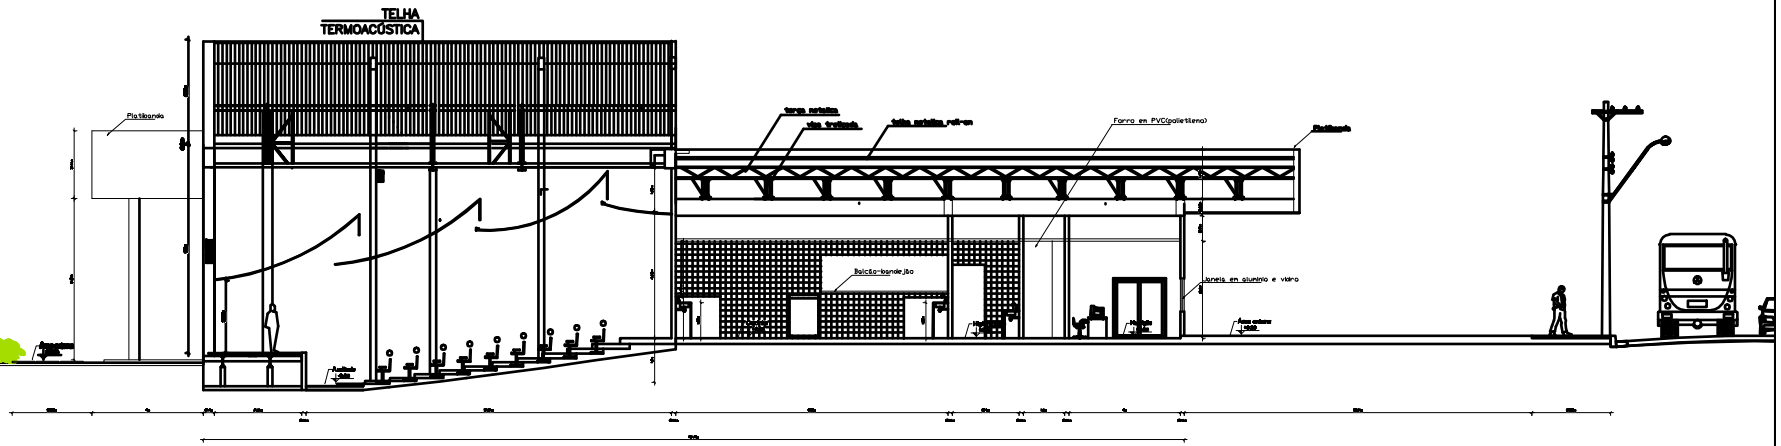


PRODUCED BY AN AUTODESK EDUCATIONAL PRODUCT


PRODUCED BY AN AUTODESK EDUCATIONAL PRODUCT

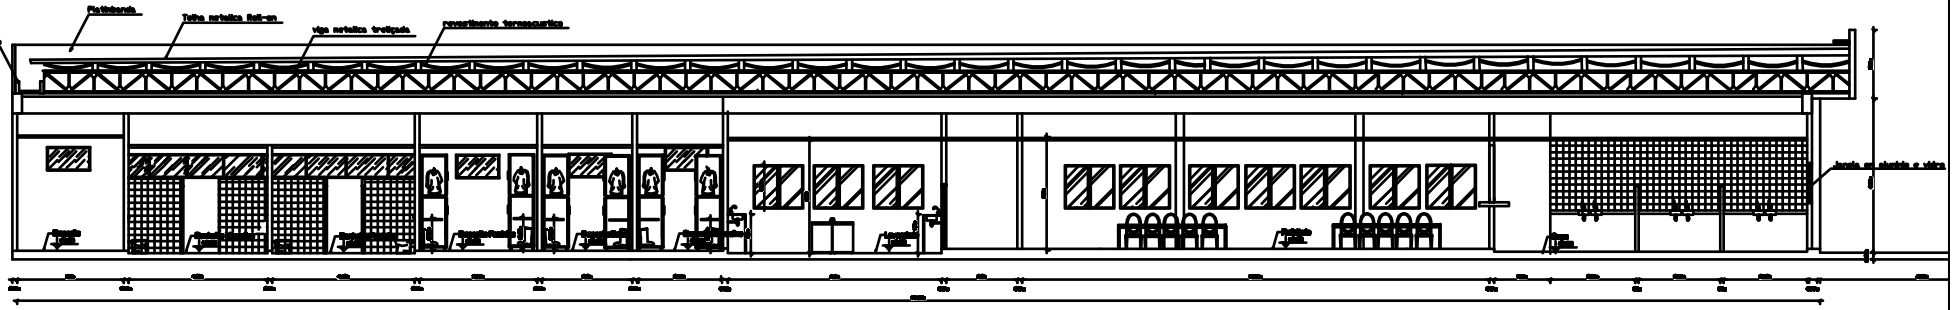




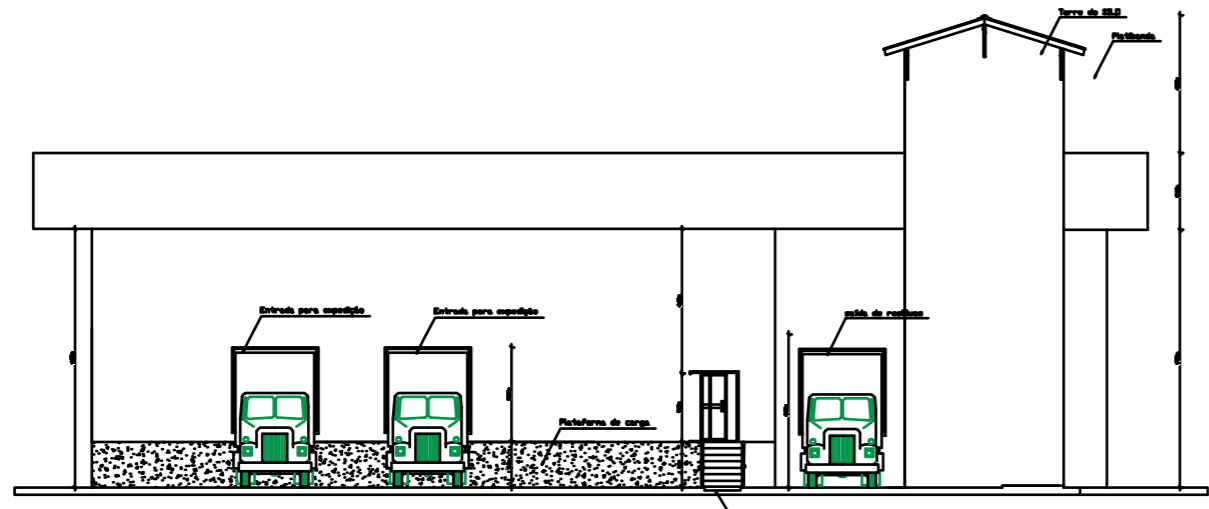


SECTION 1

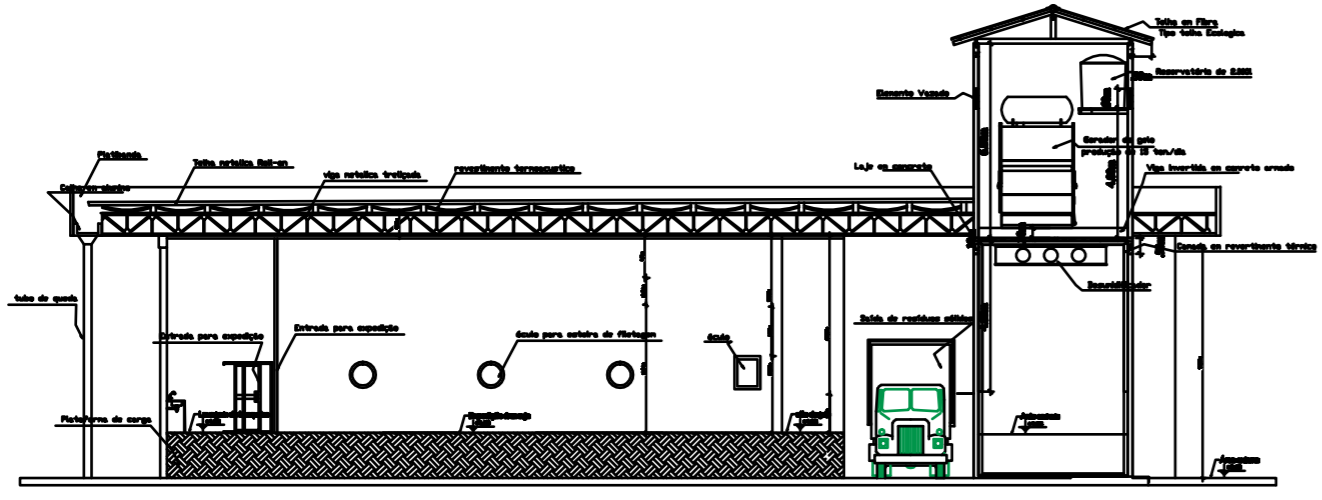


SECTION 2

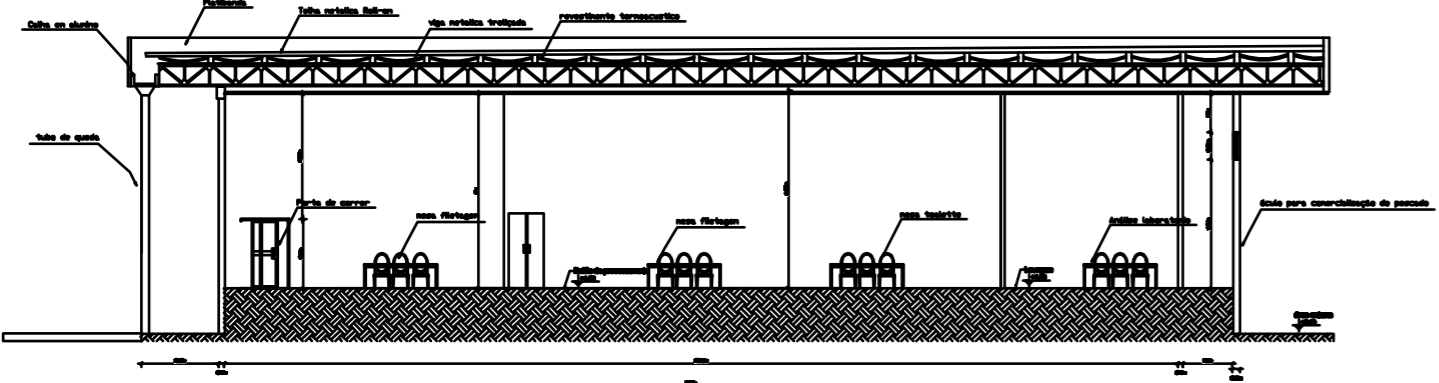


SECTION 3

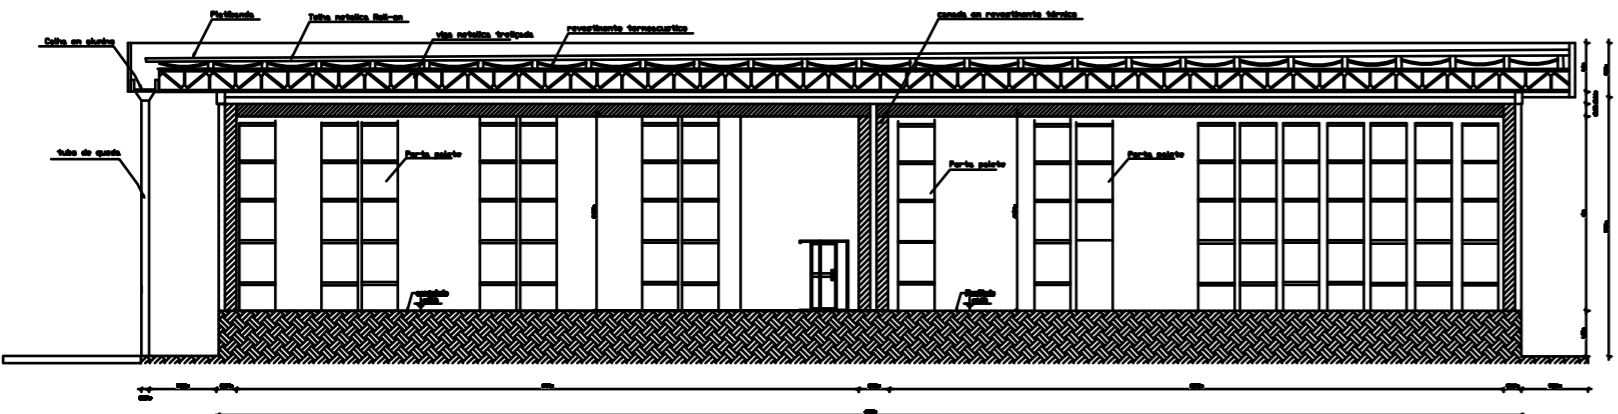

SECTION 4

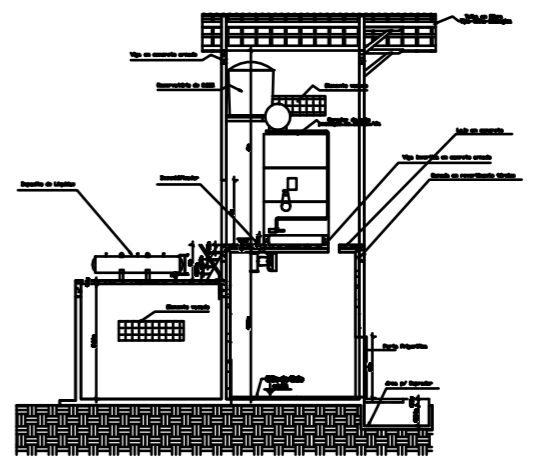


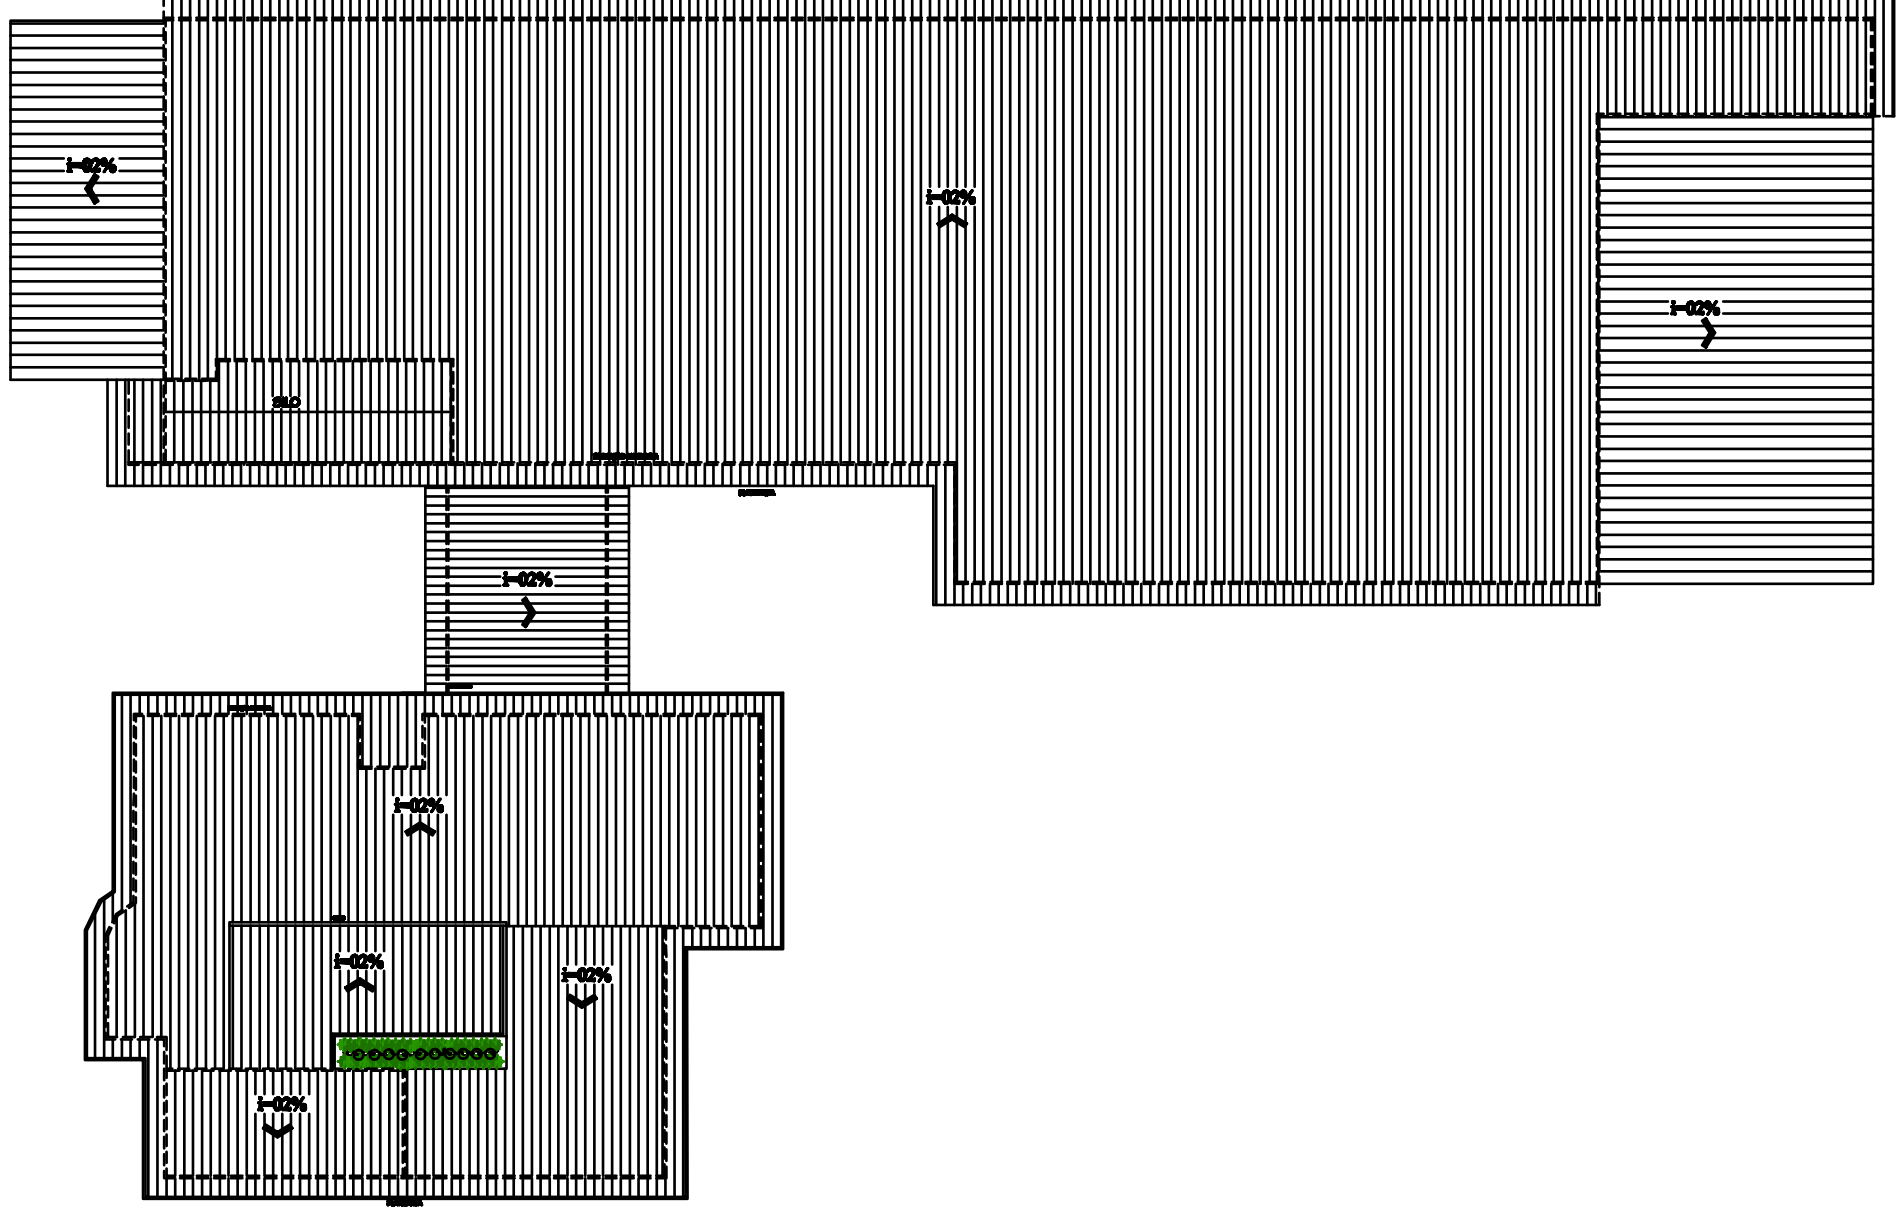


**PRODUCED BY AN AUTODESK EDUCATIONAL PRODUCT**

**PRODUCED BY AN AUTODESK EDUCATIONAL PRODUCT**

**PRODUCED BY AN AUTODESK EDUCATIONAL PRODUCT**

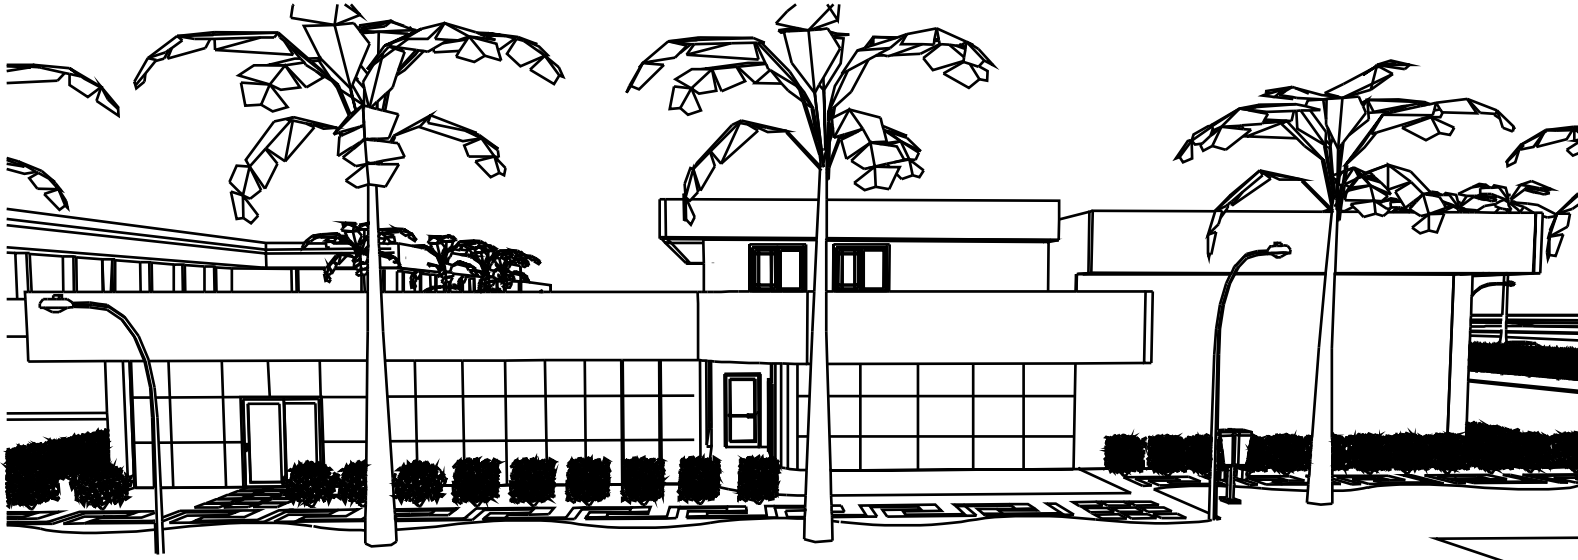


**PRODUCED BY AN AUTODESK EDUCATIONAL PRODUCT**

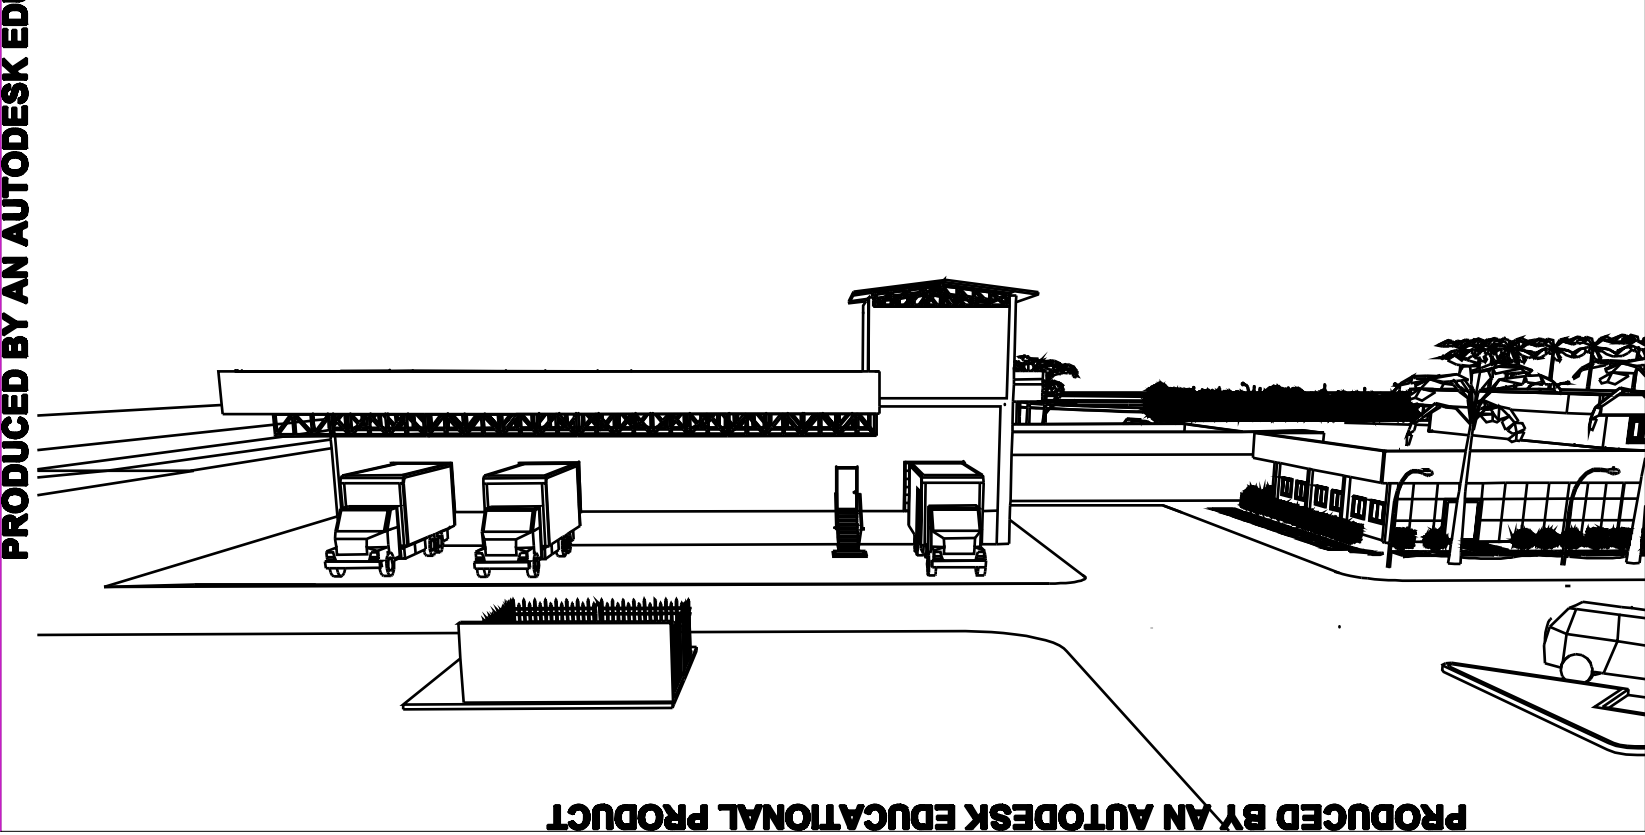



PRODUCED BY AN AUTODESK EDUCATIONAL PRODUCT

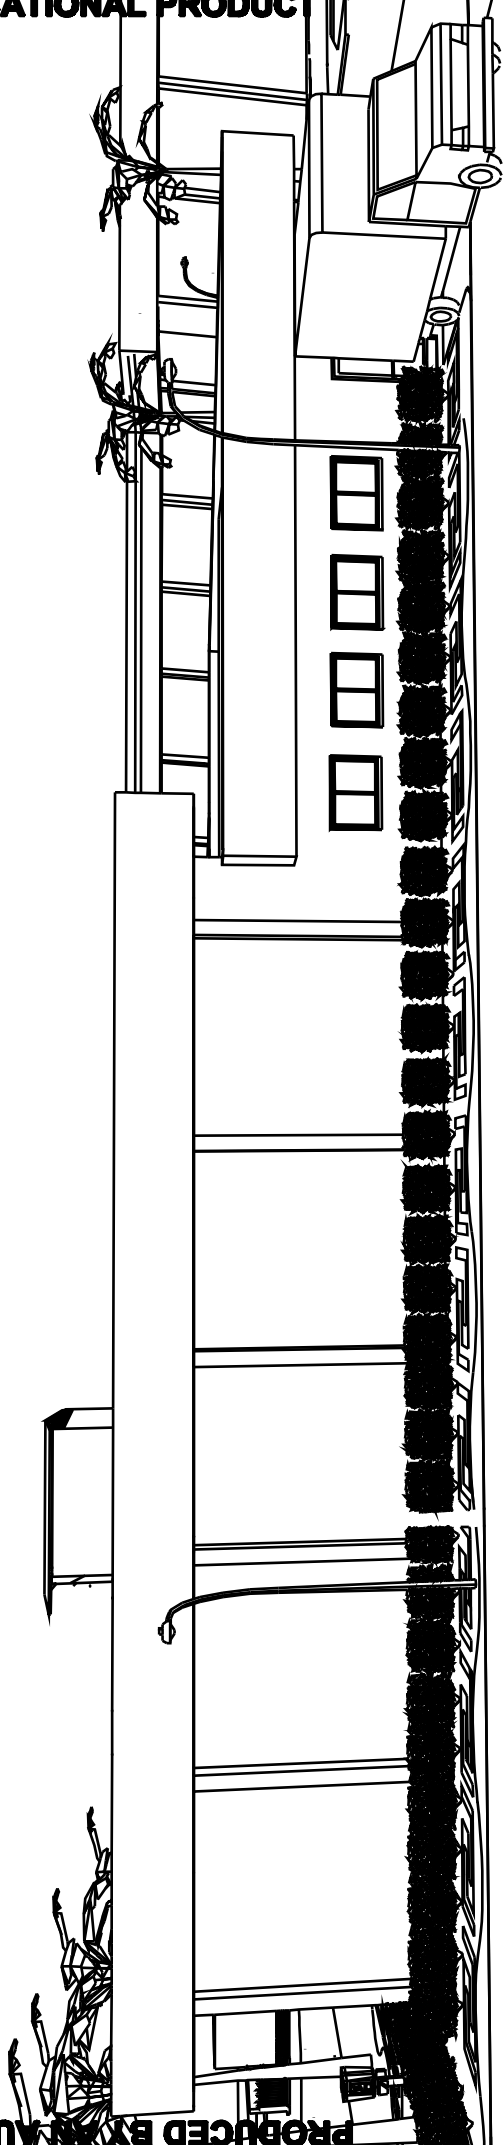

PRODUCED BY AN AUTODESK EDUCATIONAL PRODUCT

PRODUCED BY AN AUTODESK EDUCATIONAL PRODUCT

PRODUCED BY AN AUTODESK EDUCATIONAL PRODUCT

