

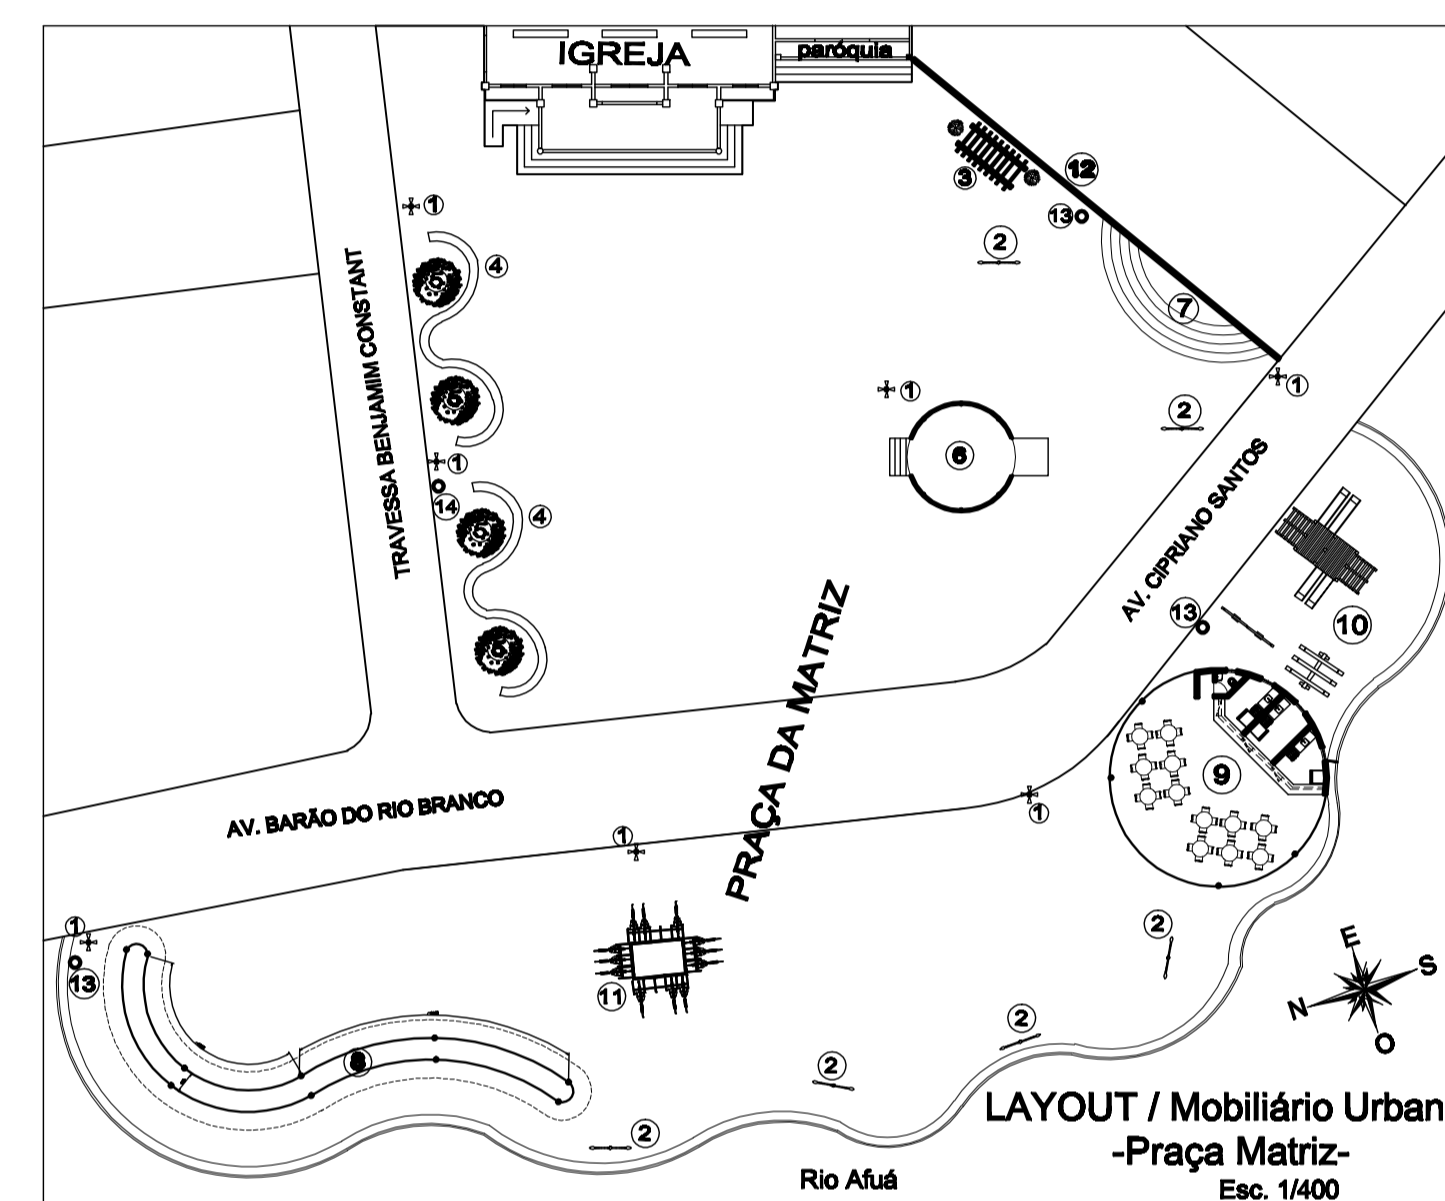
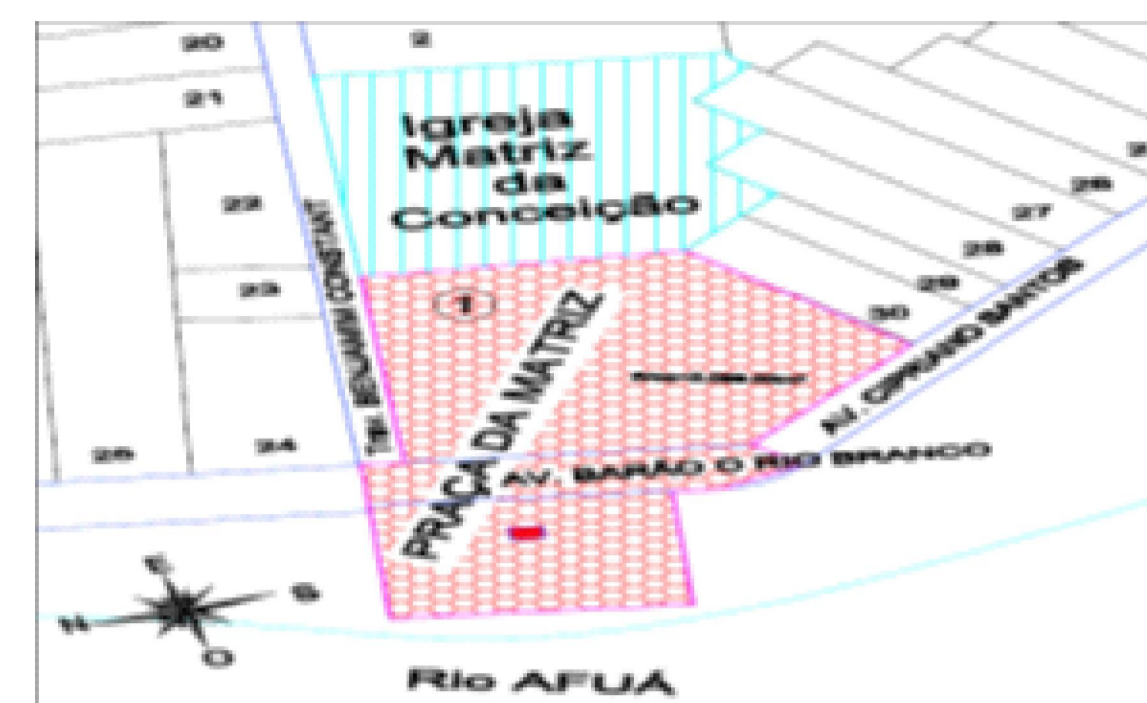


PROPOSTA DE INTERVENÇÃO NA PRAÇA MATRIZ: AFUÁ-PA.

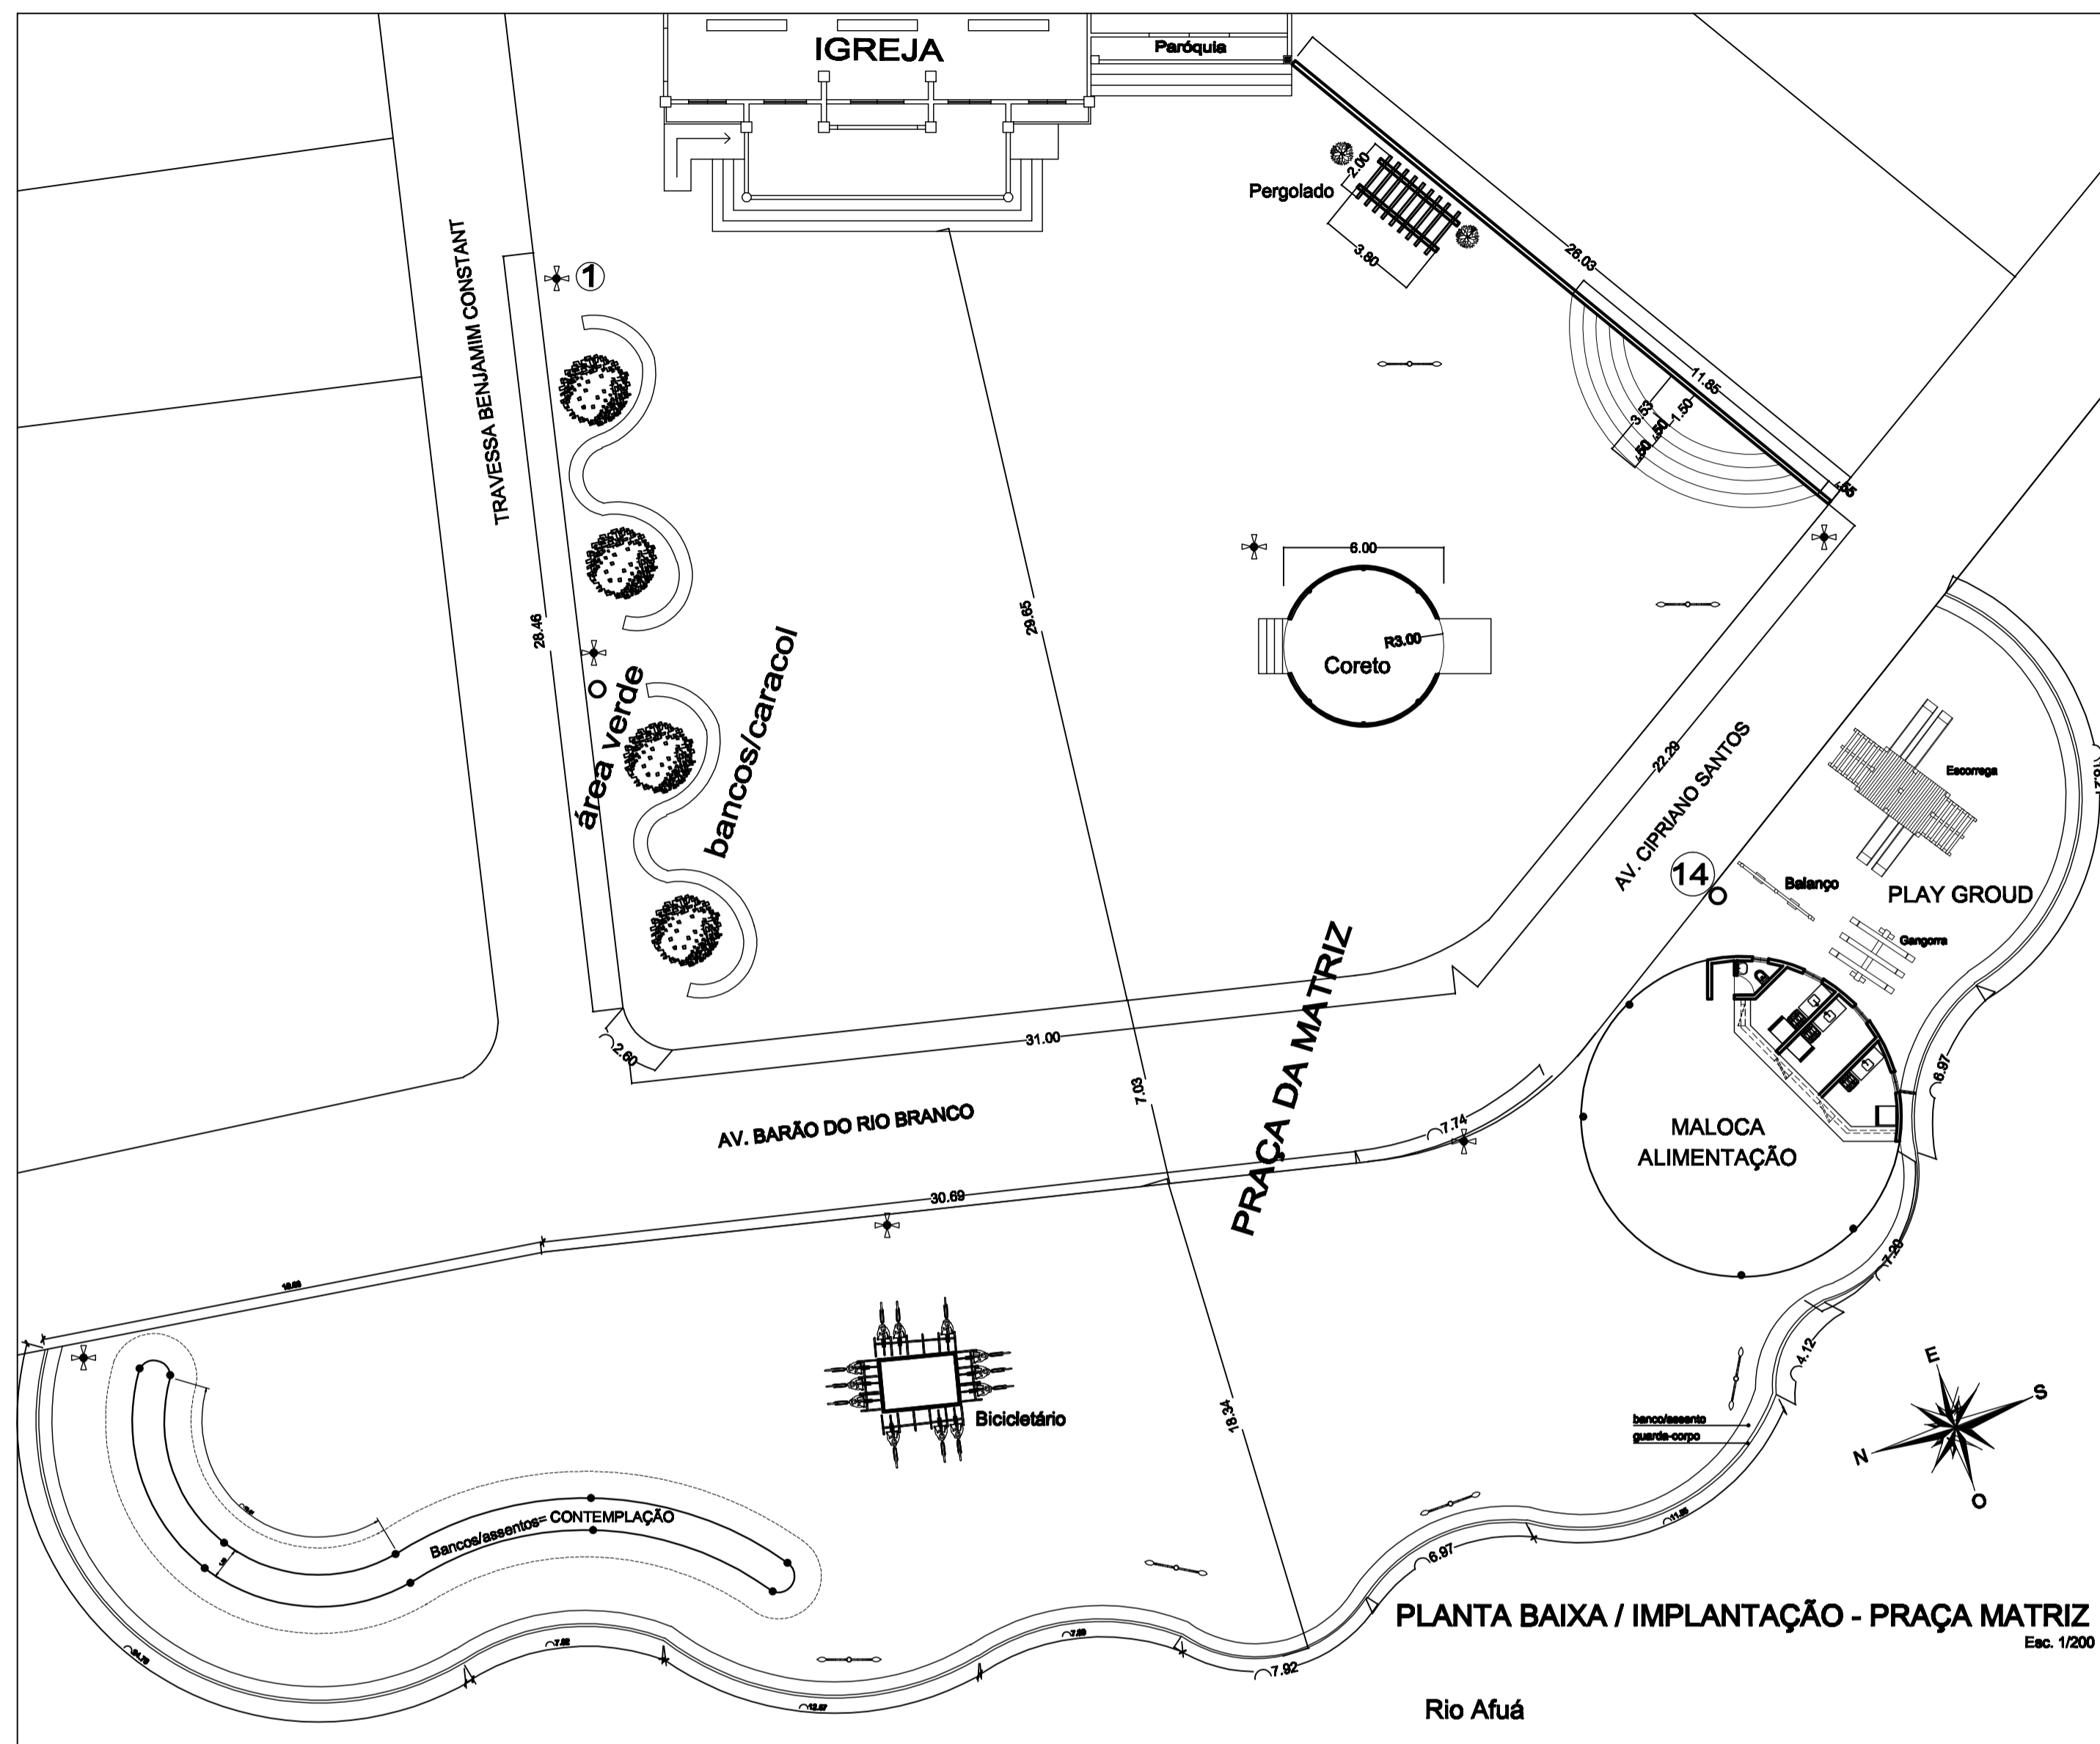

LEGENDA DE MOBILIÁRIO URBANO


1	POSTE, ALTURA= 7.00 m
2	LUMINÁRIA DE MÉDIA ALTURA (4m)
3	PERGOLADO
4	BANCO DE ASSENTO EM FORMA DE CARACOL
5	ARBORIZAÇÃO C/ ARVORES DE MÉDIA ALTURA (5m)
6	CORETO
7	ANFITEATRO
8	BANCO DE CONTEMPLAÇÃO DO RIO
9	MALOCA ALIMENTÍCIA
10	PLAY GROUND
11	BICICLETÁRIO
12	JARDIM VERTICAL
13	LIXEIRA

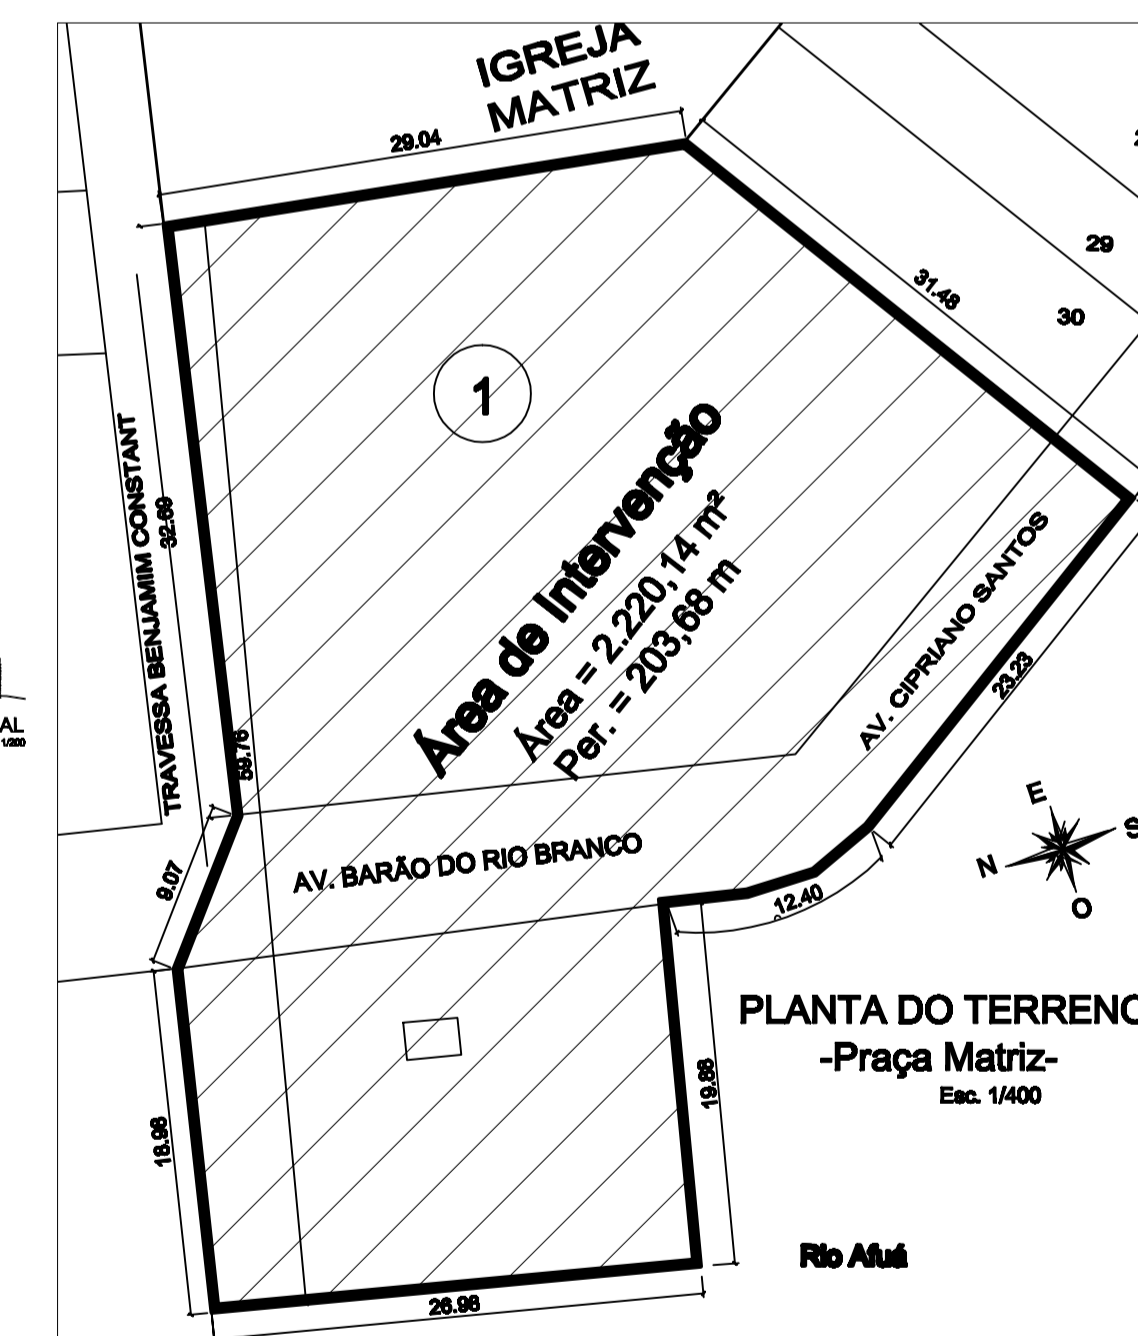












UNIVERSIDADE FEDERAL DO AMAPÁ-UNIFAP

Curso: ARQUITETURA E URBANISMO	Disciplina: TCC-2	Orientador/Docente: Dinah Tullys
Projeto: Proposta de Intervenção na Praça Matriz de Afuá-PA	Escala: Indecida	Prancha: APD-01/18
Conteúdo: Planta Baixa/Implantação; Layout; Vista Principal; Localização; Situação e Planta do Terreno.		
Acadêmico: Francisco Roque AU 201104015	Data: MARÇO/2018	Local: AFUÁ-PA

# PROPOSTA DE INTERVENÇÃO NA PRAÇA MATRIZ: AFUÁ-PA.

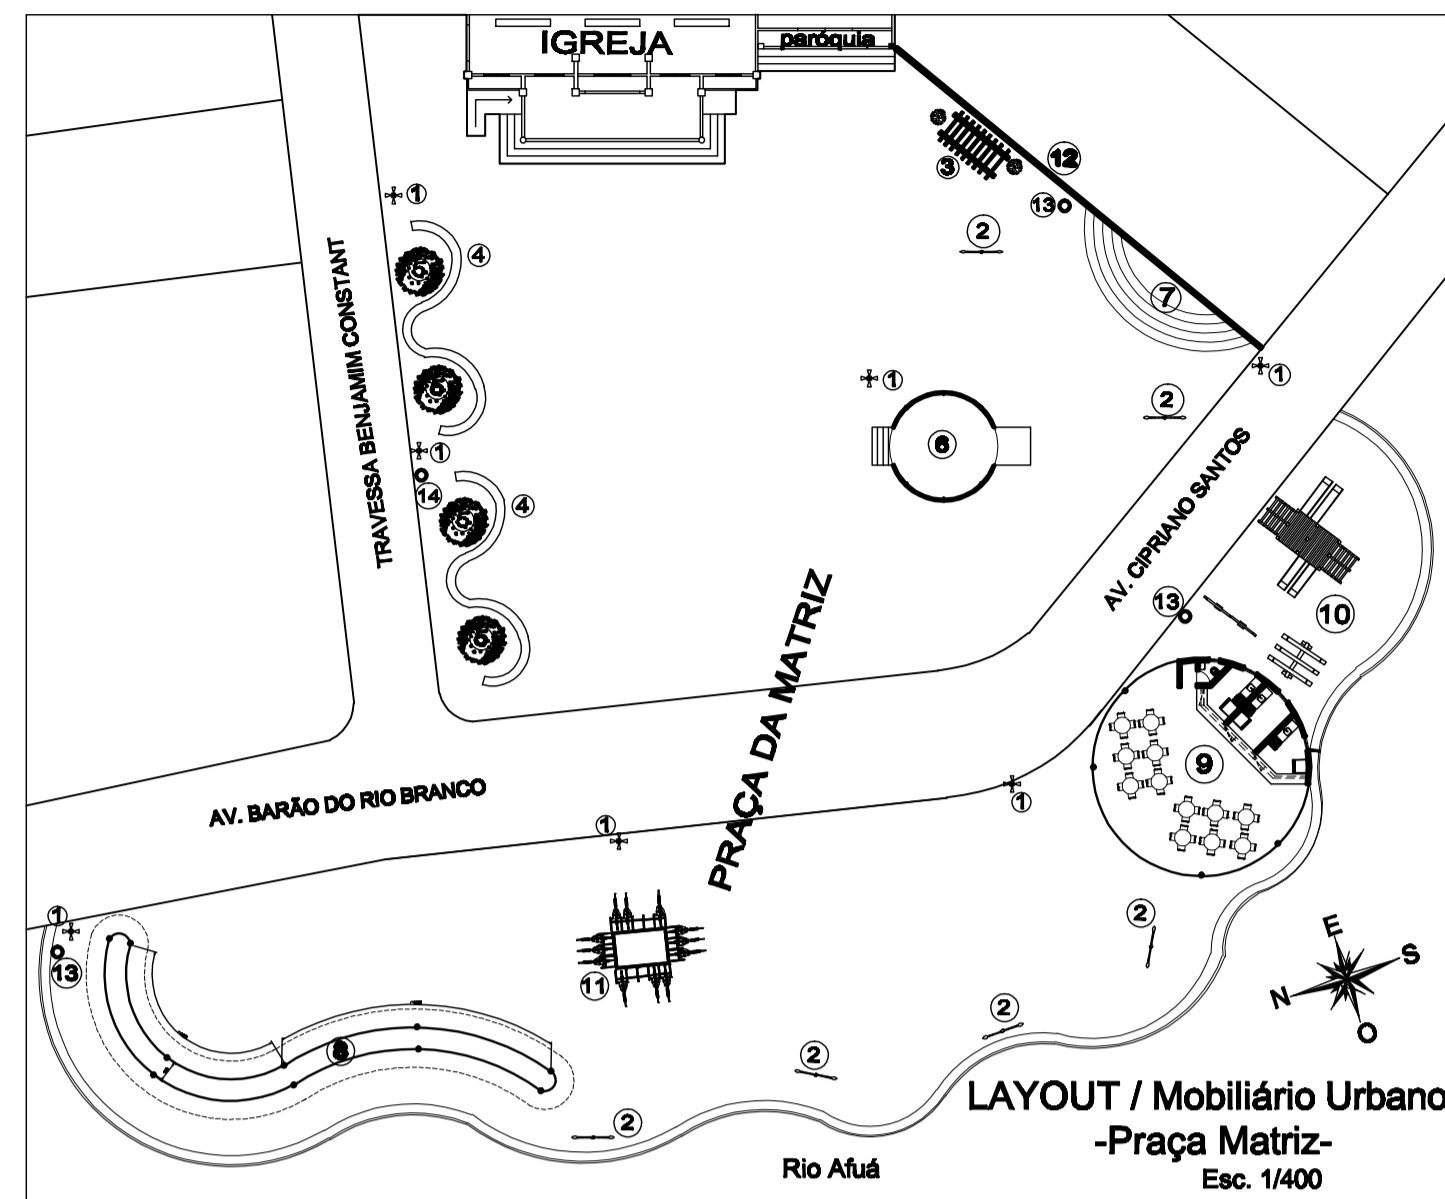


LEGENDA DE MOBILIÁRIO URBANO	
1	POSTE, ALTURA= 7.00 m
2	LUMINÁRIA DE MÉDIA ALTURA (4m)
3	PERGOLADO
4	BANCO DE ASSENTO EM FORMA DE CARACOL
6	ARBORIZAÇÃO C/ ARVORES DE MÉDIA ALTURA (5m)
7	ANFITEATRO
8	BANCO DE CONTEMPLAÇÃO DO RIO
9	MALOCA ALIMENTÍCIA
10	PLAY GROUND
11	BICICLETÁRIO
12	JARDIM VERTICAL
13	LIXEIRA

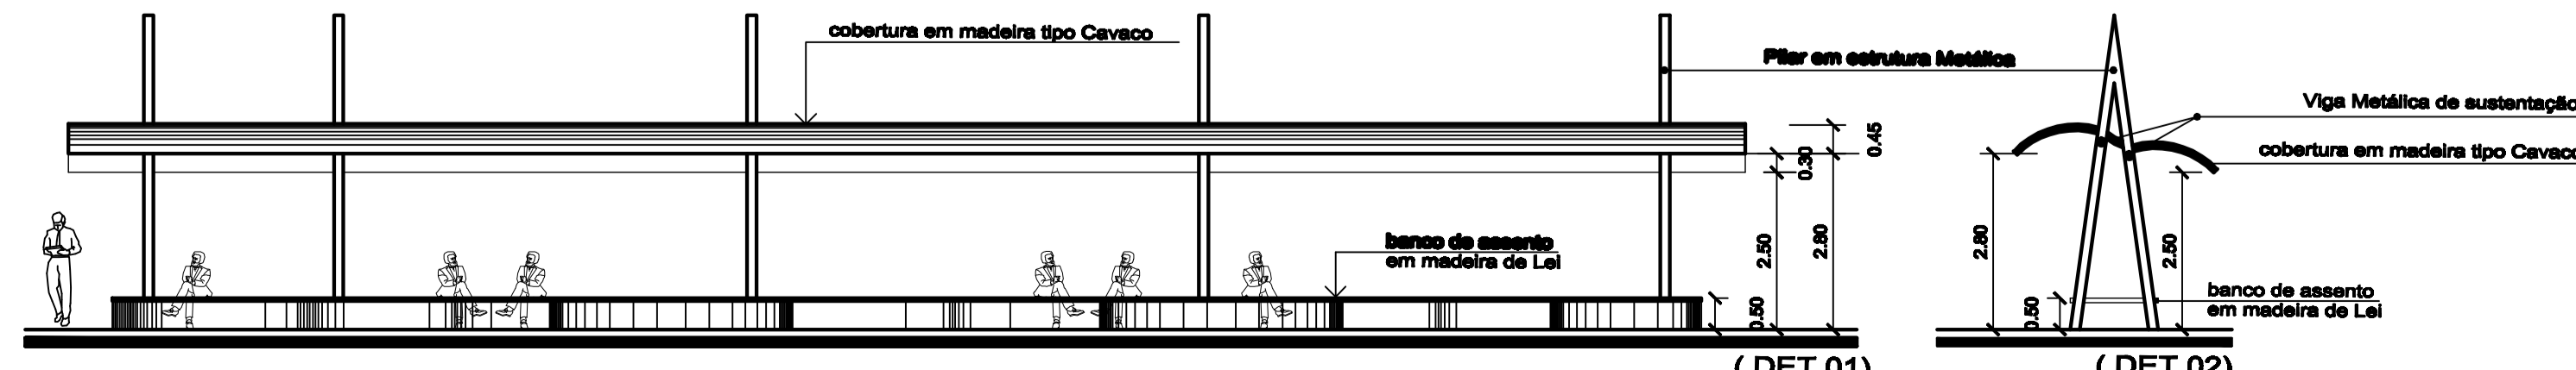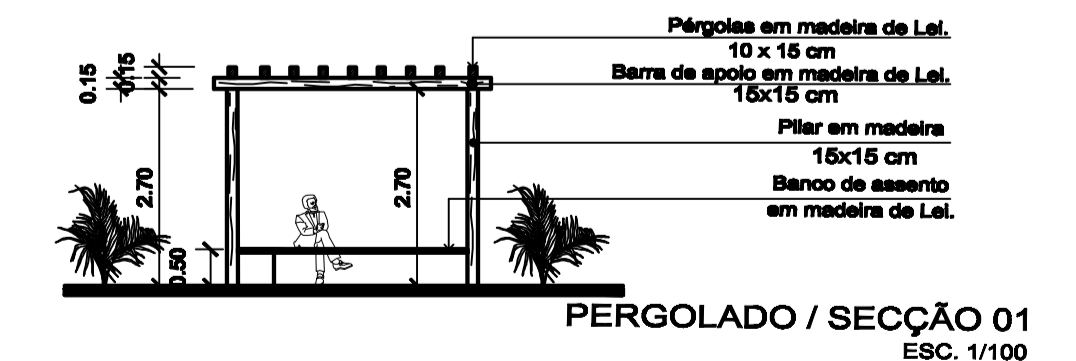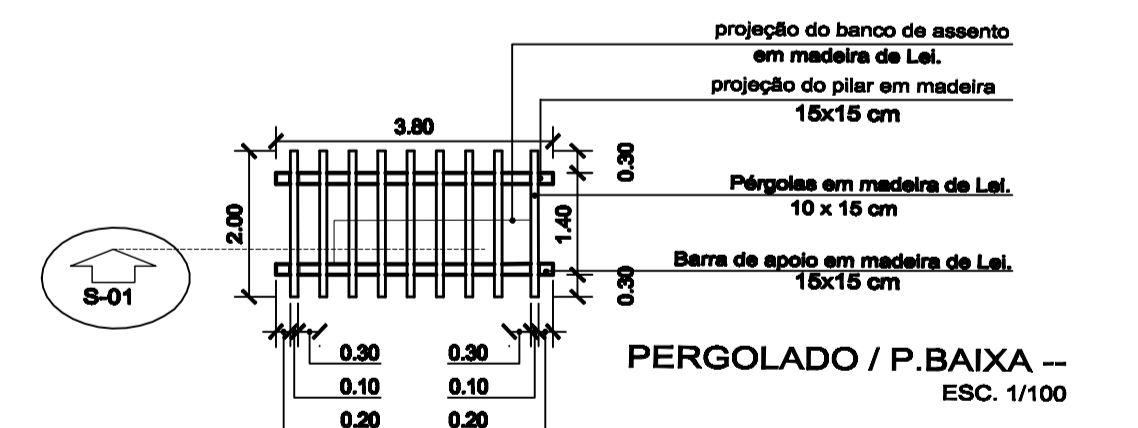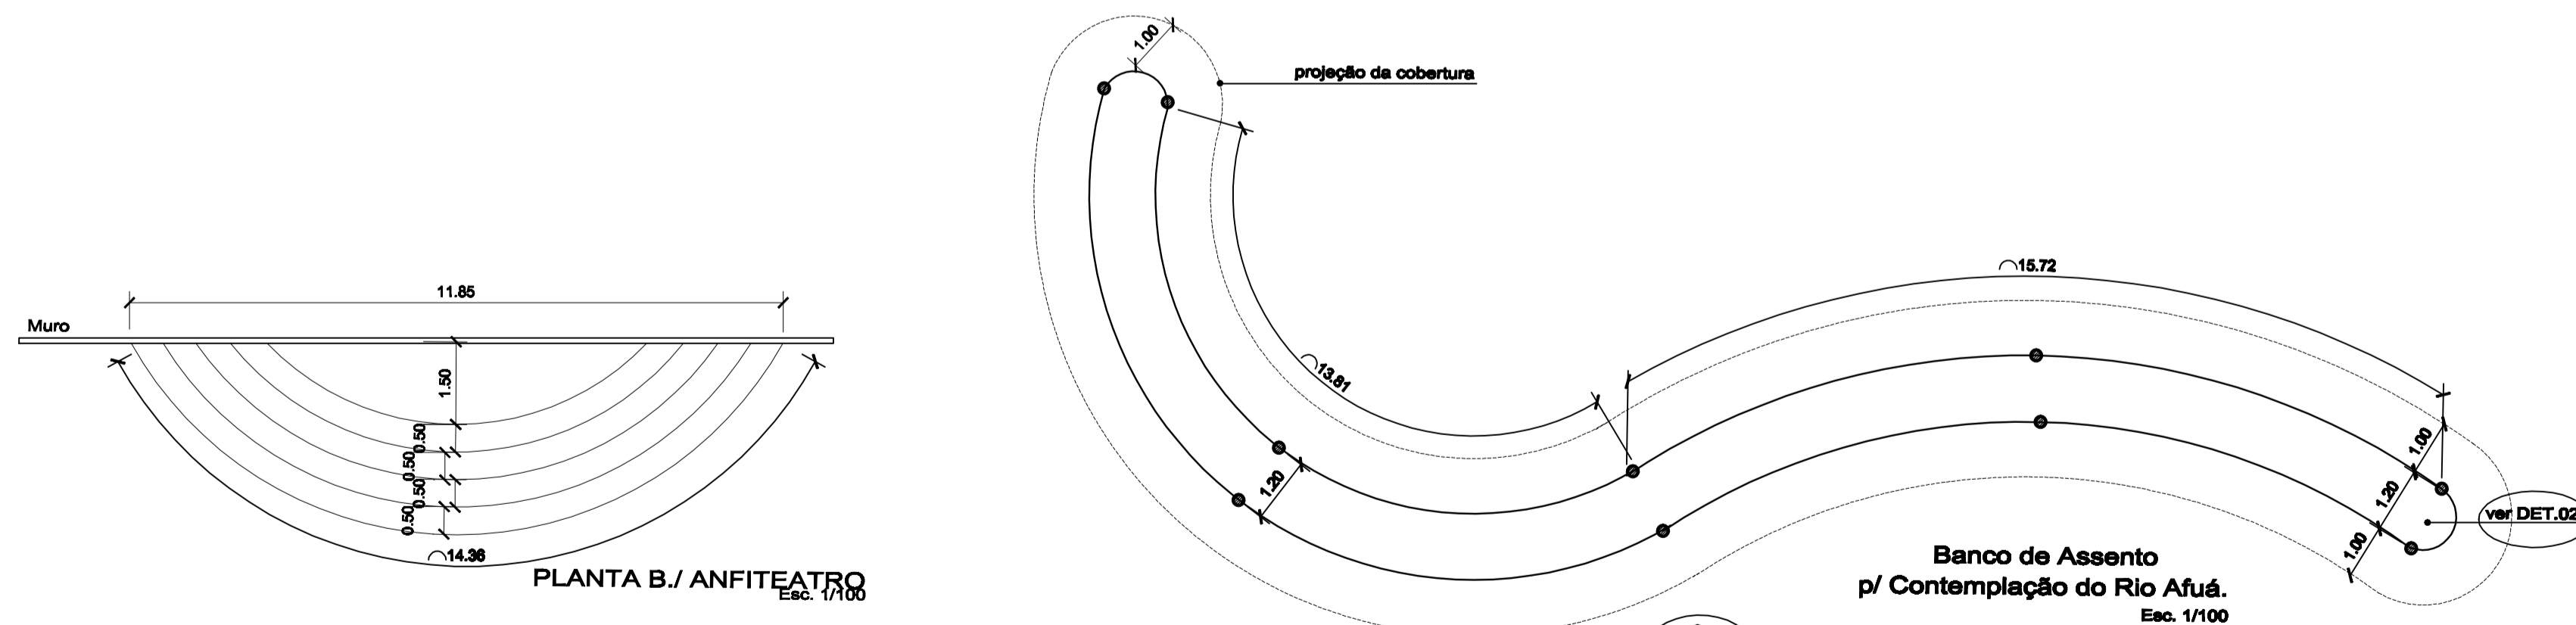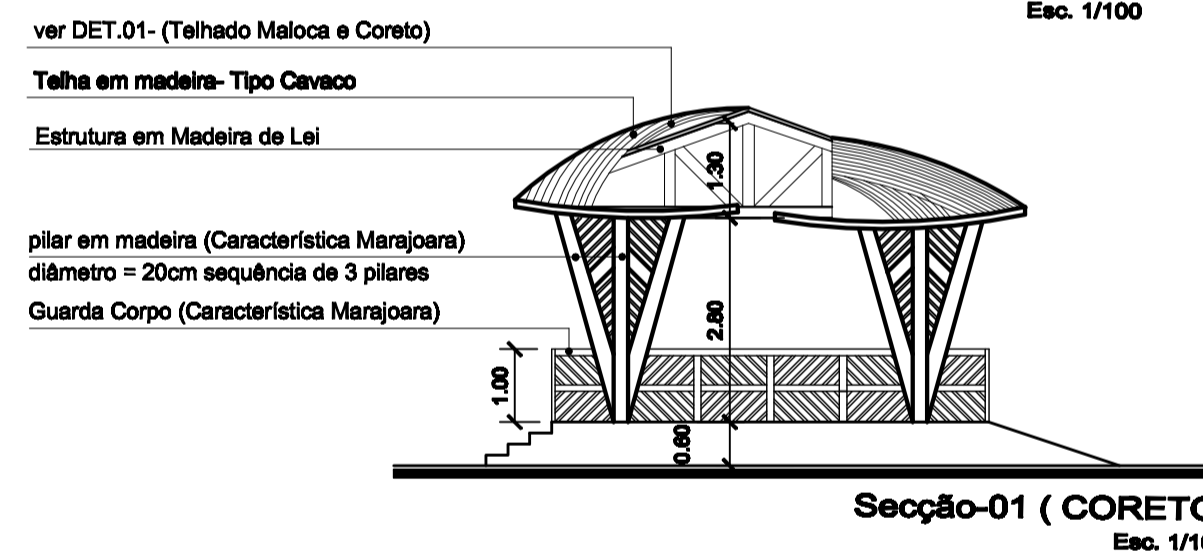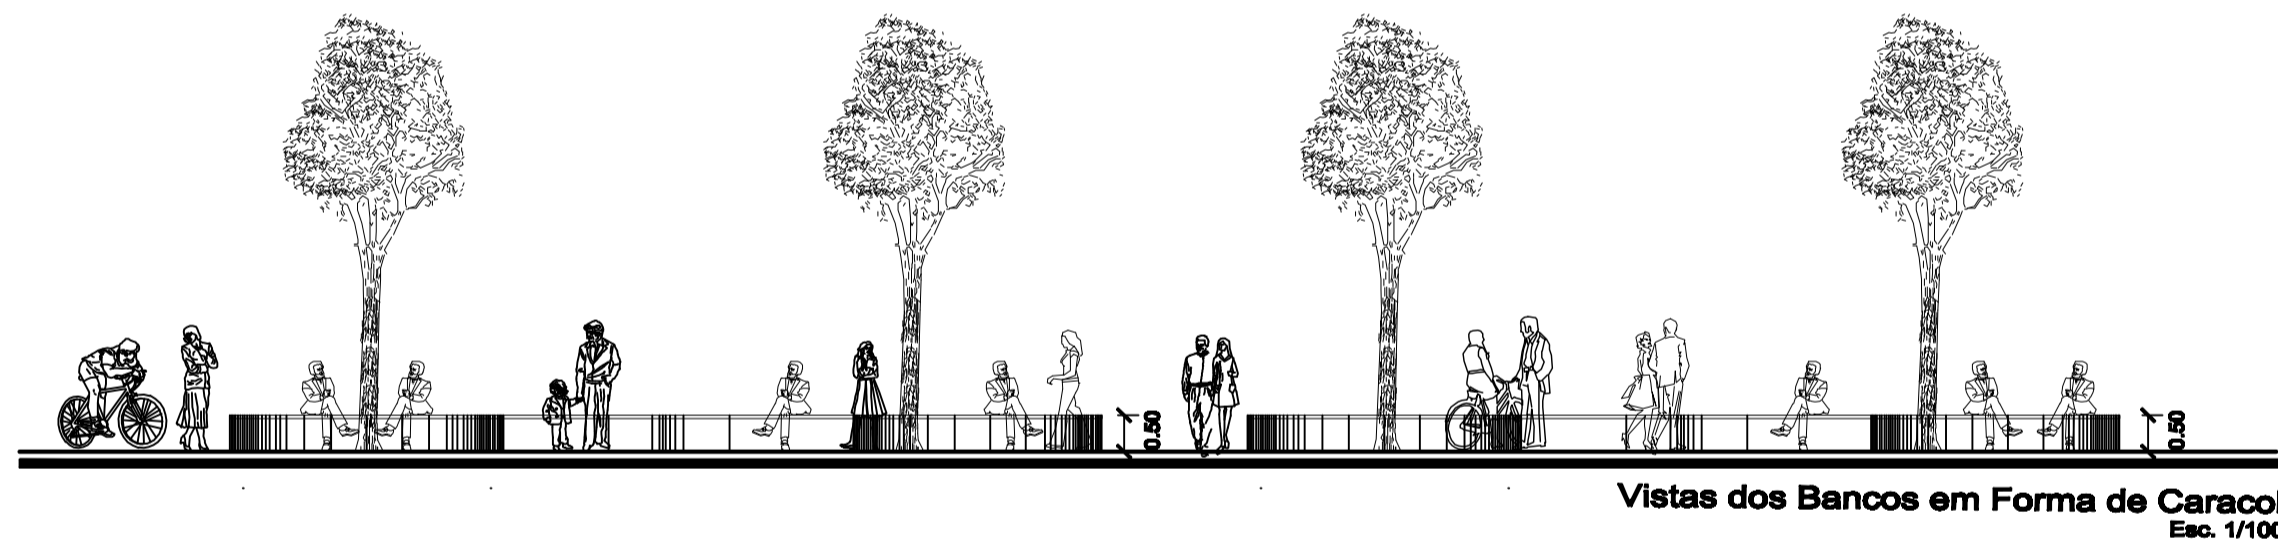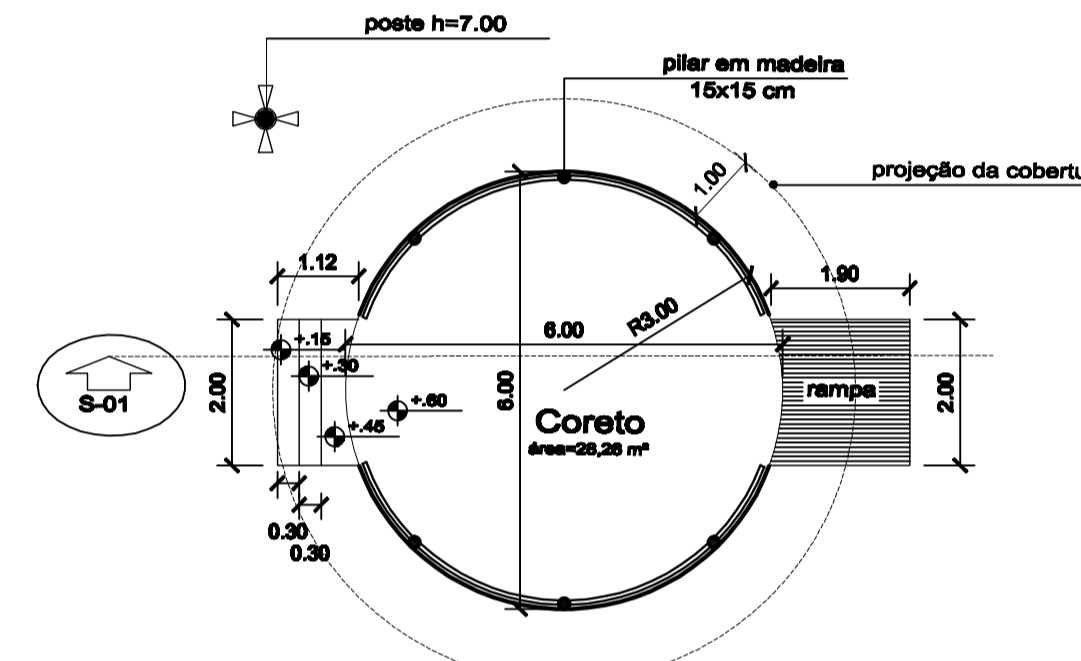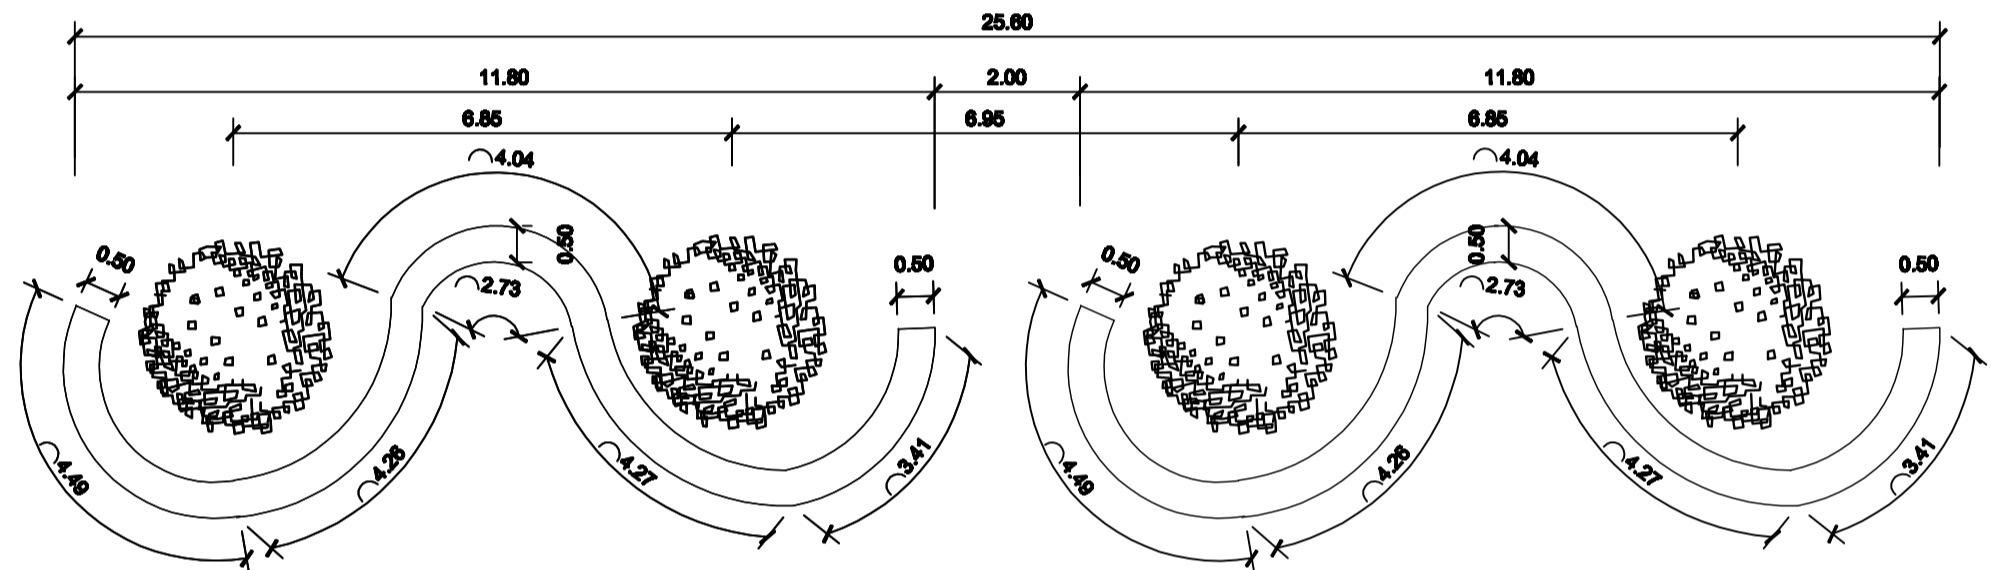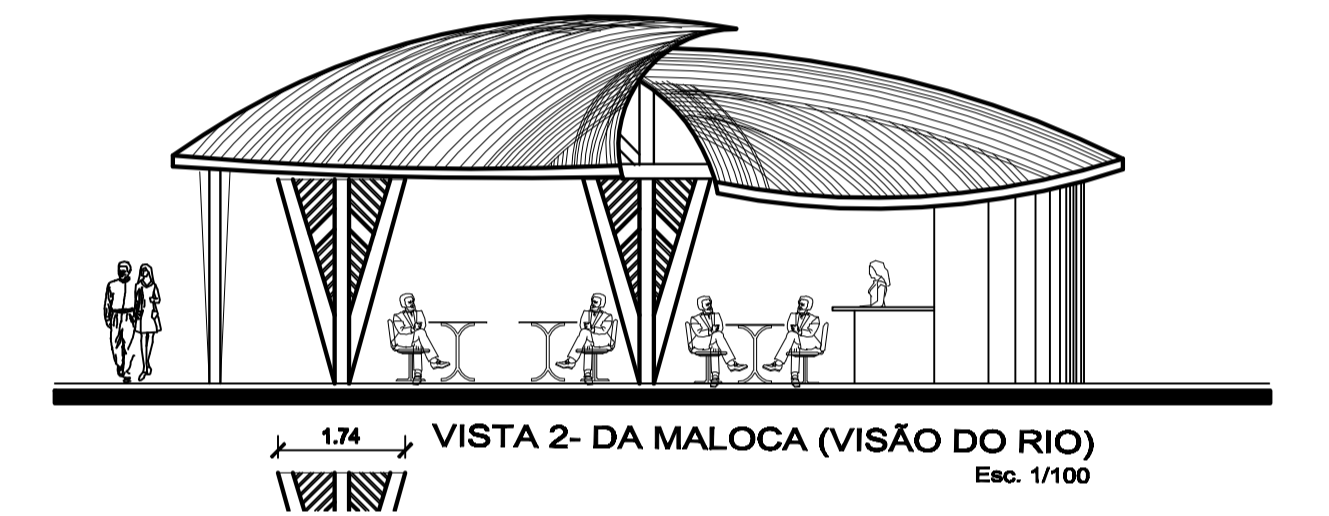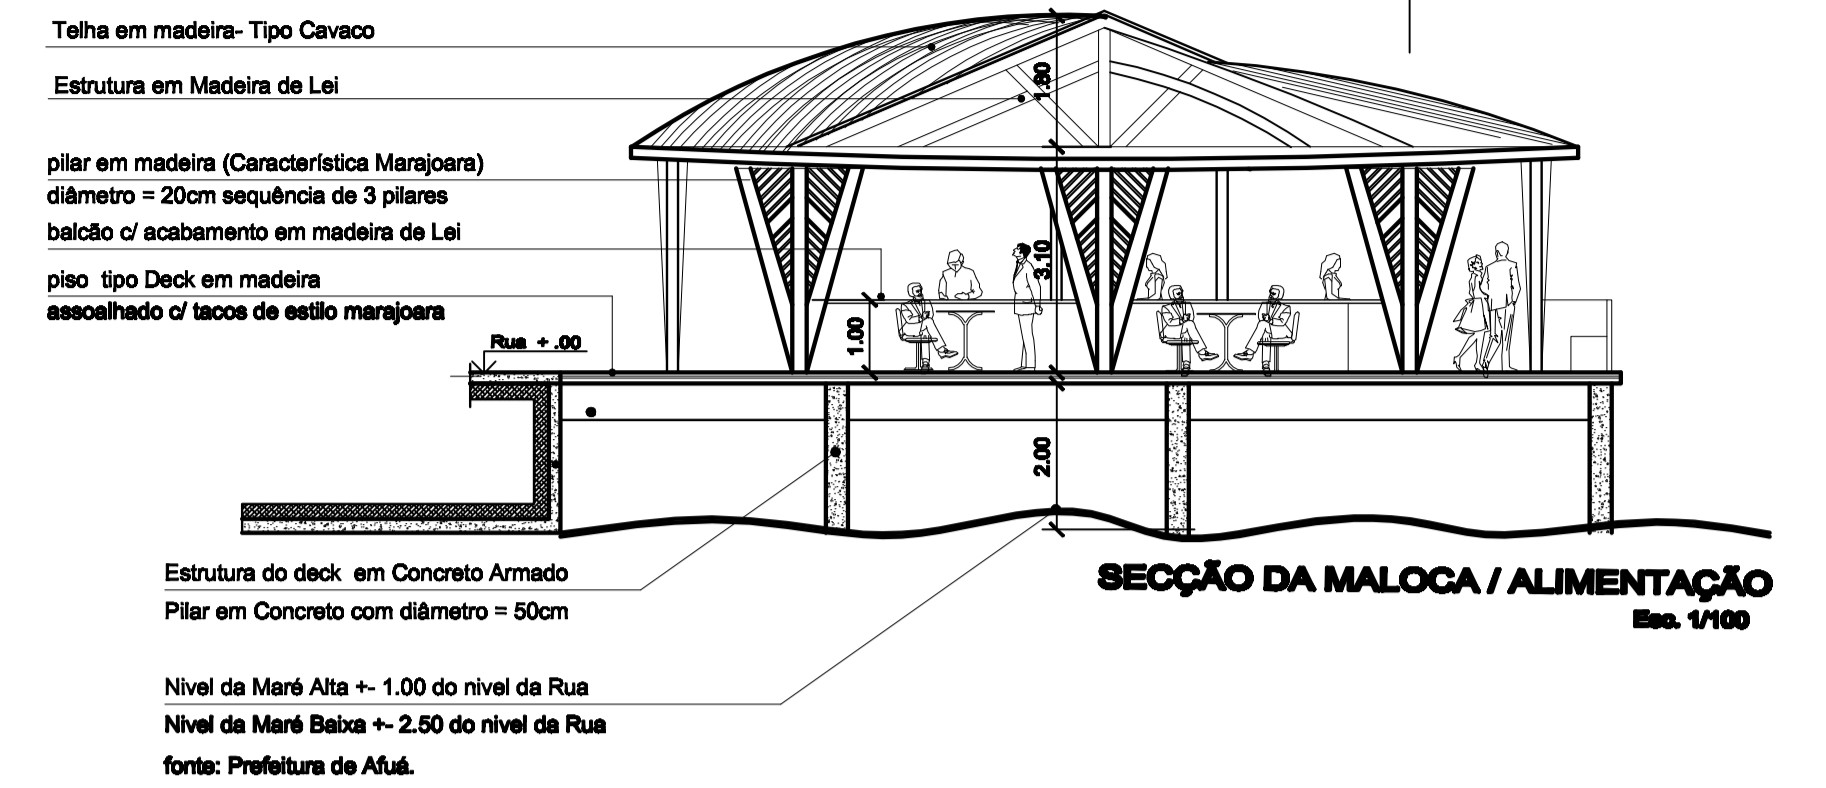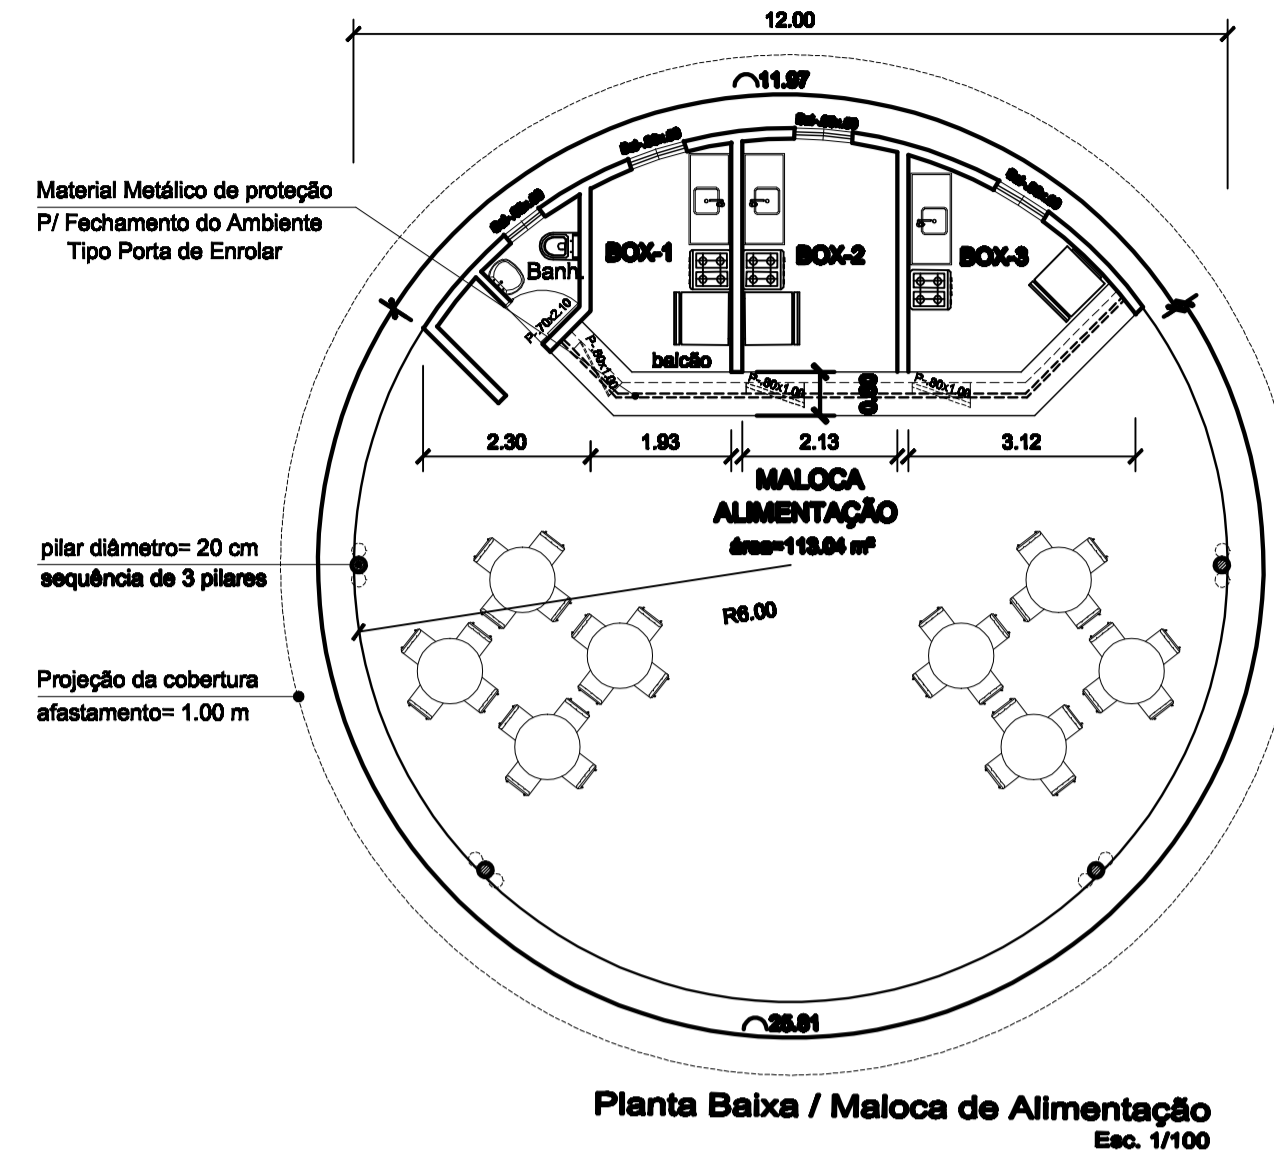


UNIVERSIDADE FEDERAL DO AMAPÁ-UNIFAP		
Curso: ARQUITETURA E URBANISMO	Disciplina: TOC-2	Orientador/Docente: Dinah Tullys
Projeto: Proposta de Intervenção na Praça Matriz de Afuá-PA	Escala: Indicada	Prancha: AFD-0885
Conteúdo: Mobiliário Urbano: Planta Baixa e Cortes ou Detalhes		
Acadêmico: Francisco Roque AU 201104015	Data: MARÇO/2016	Local: AFUÁ-PA

PROPOSTA DE INTERVENÇÃO NA PRAÇA MATRIZ: AFUÁ-PA.


-PLAY GROUND-

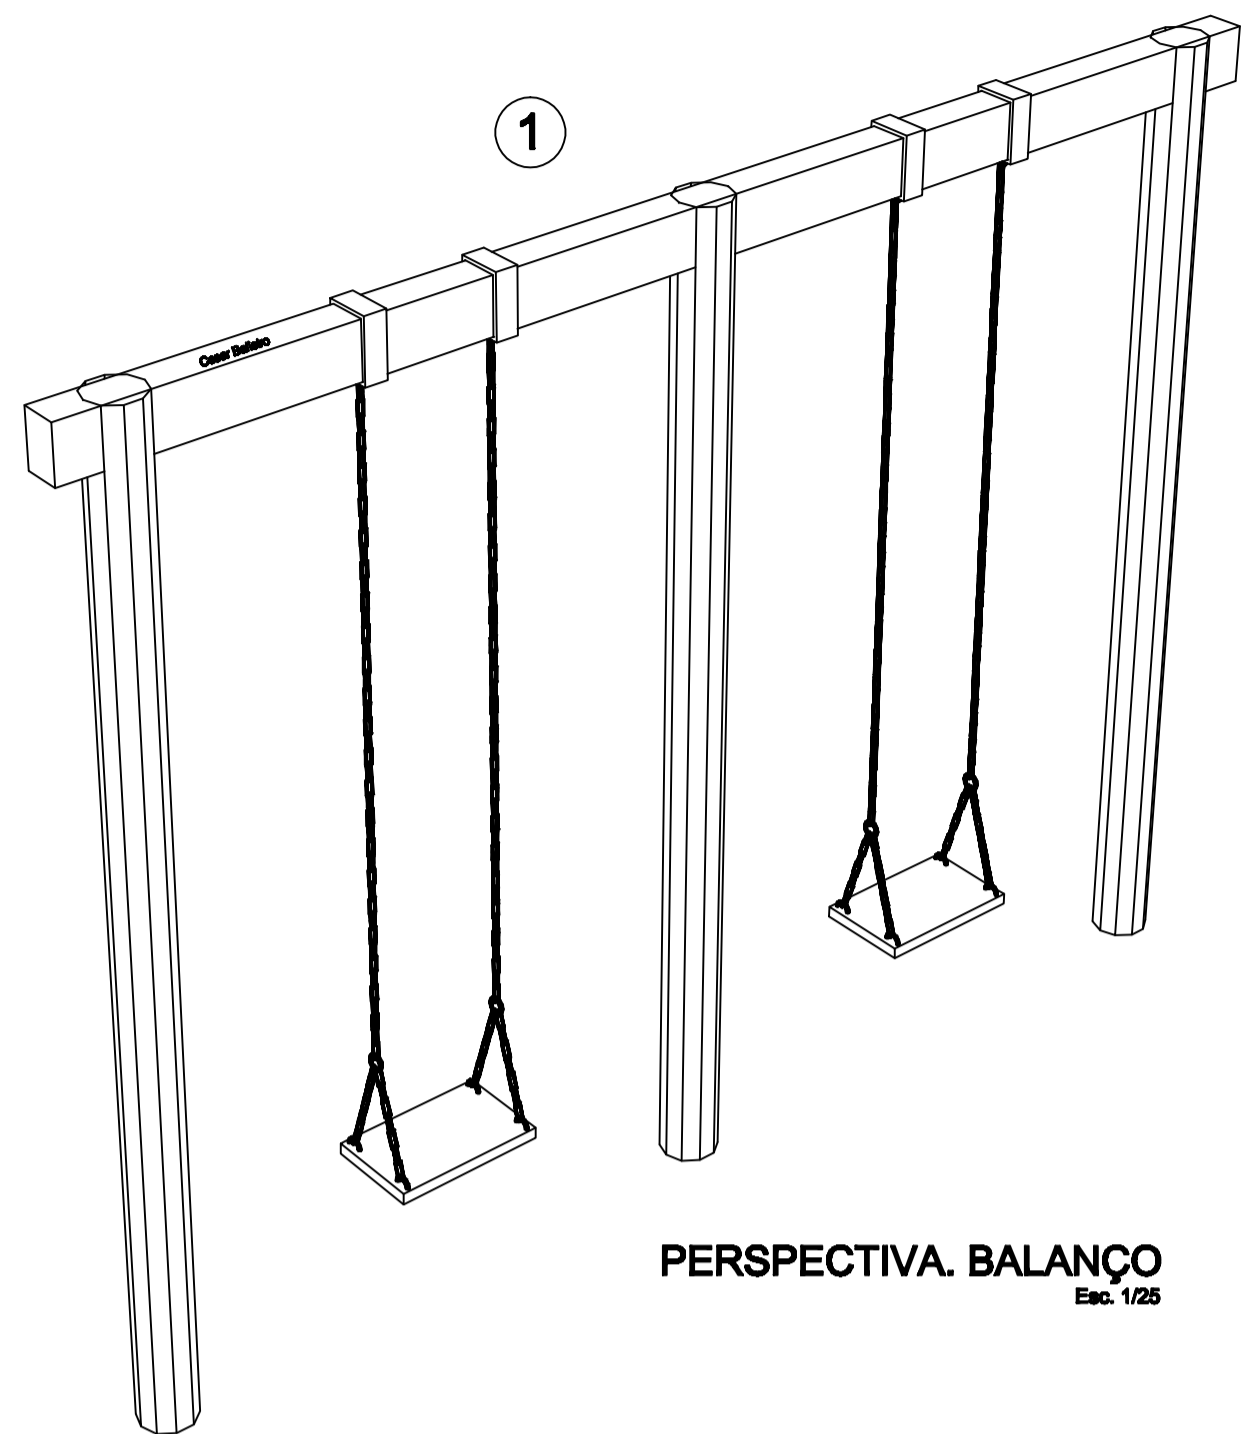


PERSPECTIVA. BALANÇO  
Esc. 1/25

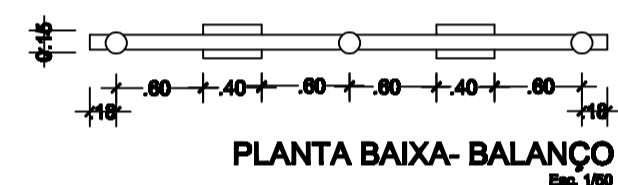


PLANTA BAIXA- BALANÇO  
Esc. 1/100

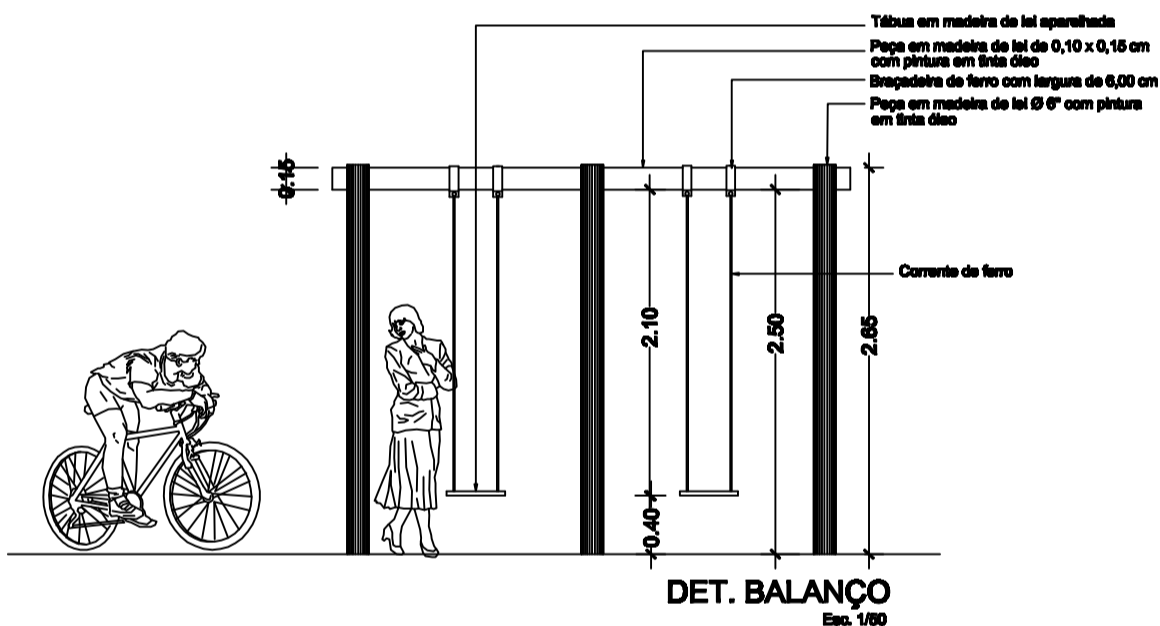


DET. BALANÇO  
Esc. 1/50

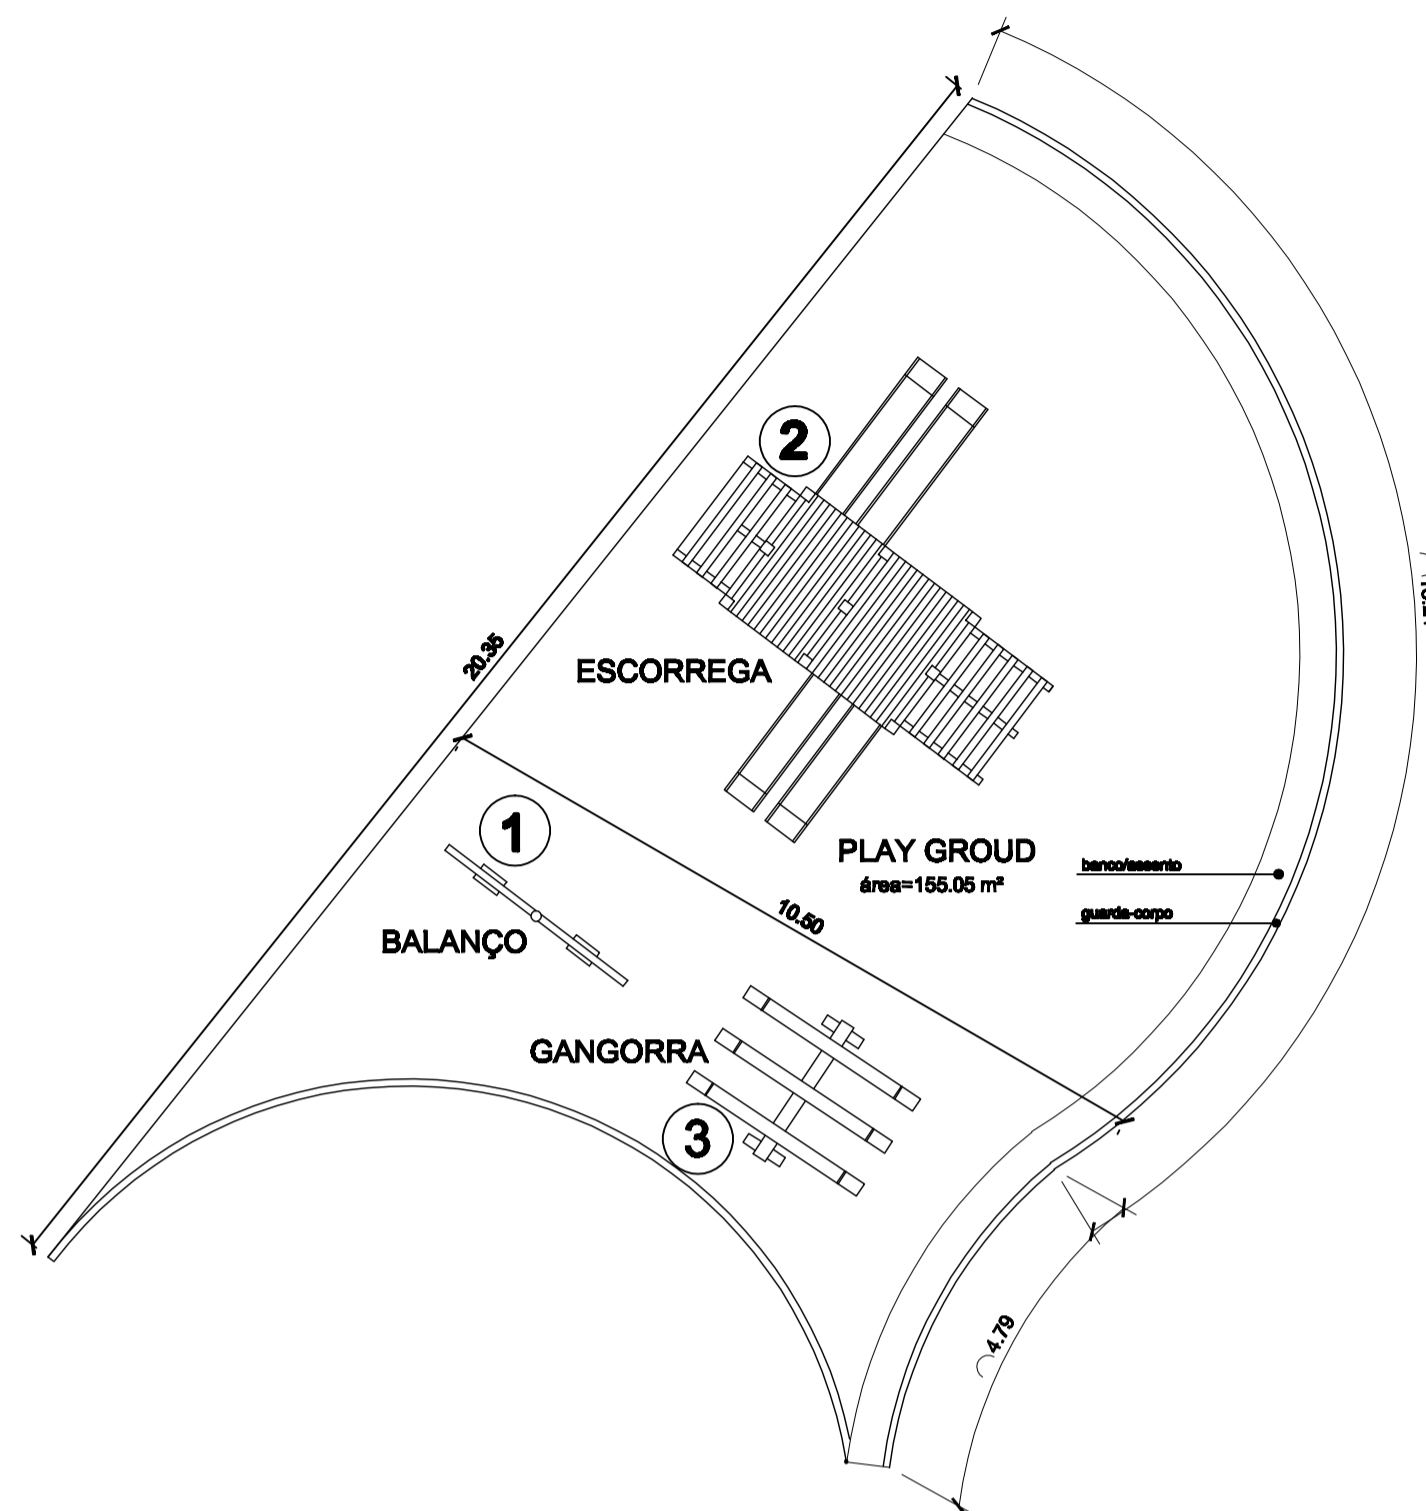


PLAY GROUND  
Esc. 1/100

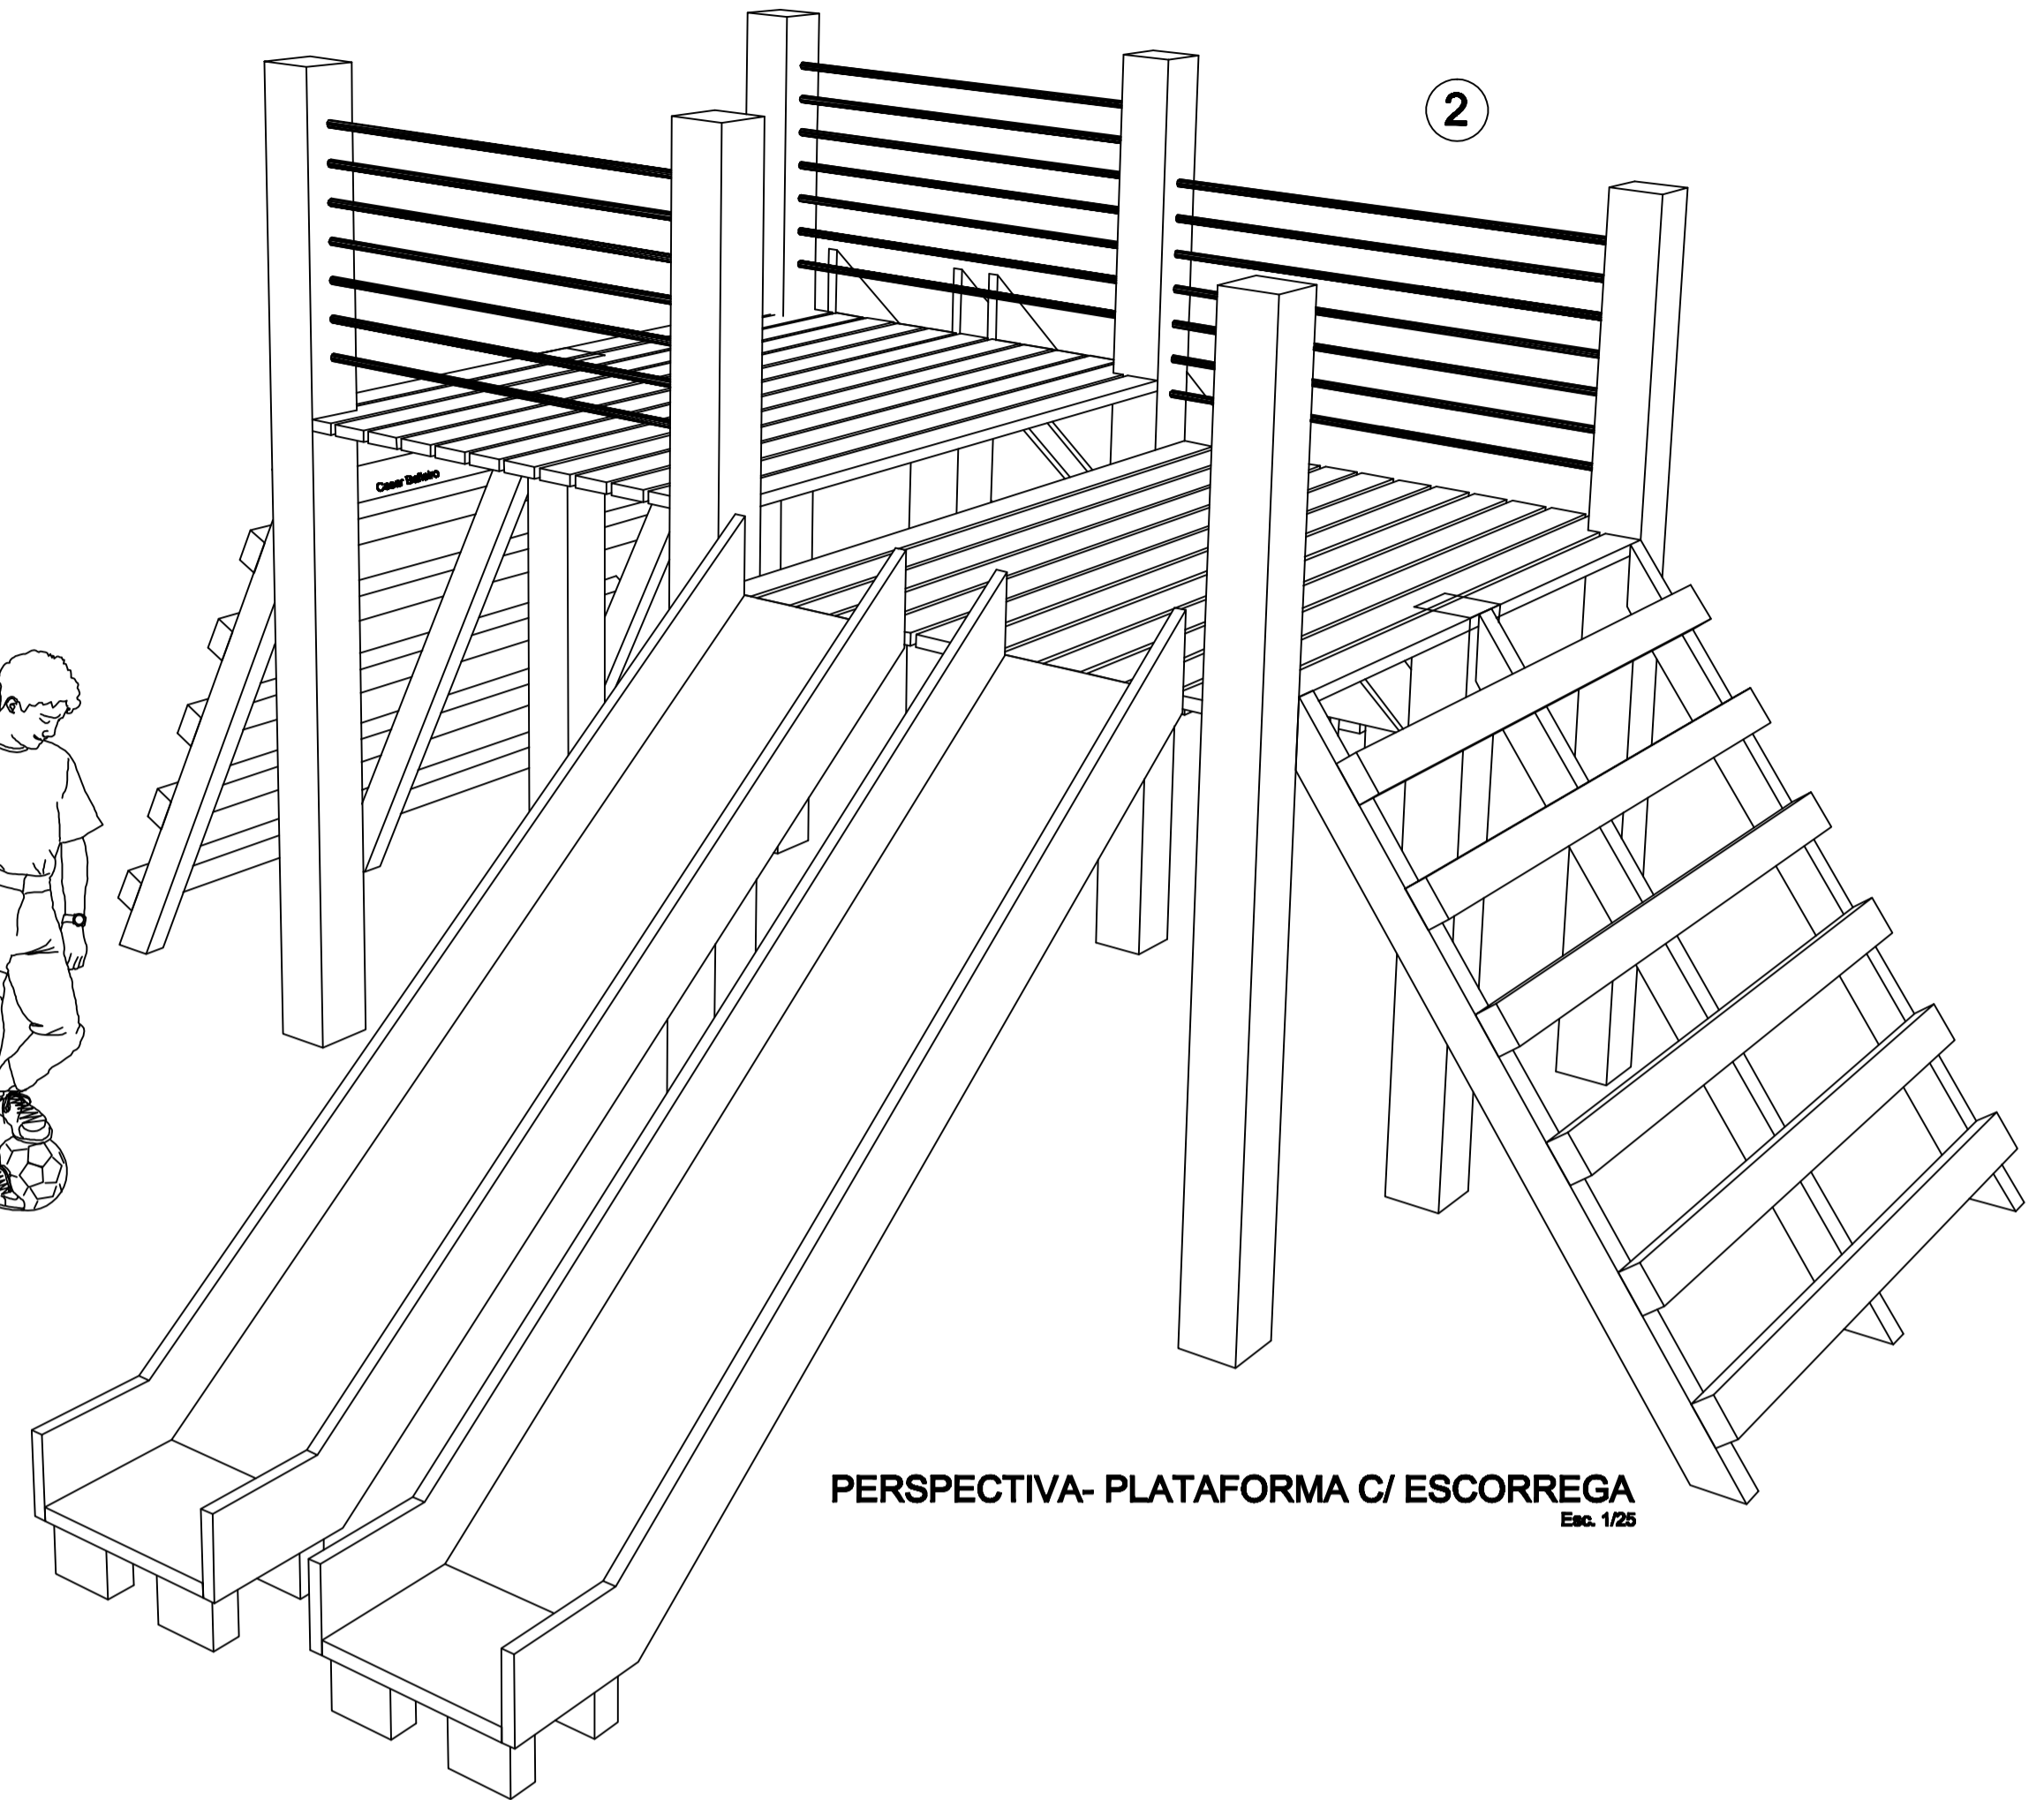


PERSPECTIVA- PLATAFORMA C/ ESCORREGA  
Esc. 1/25

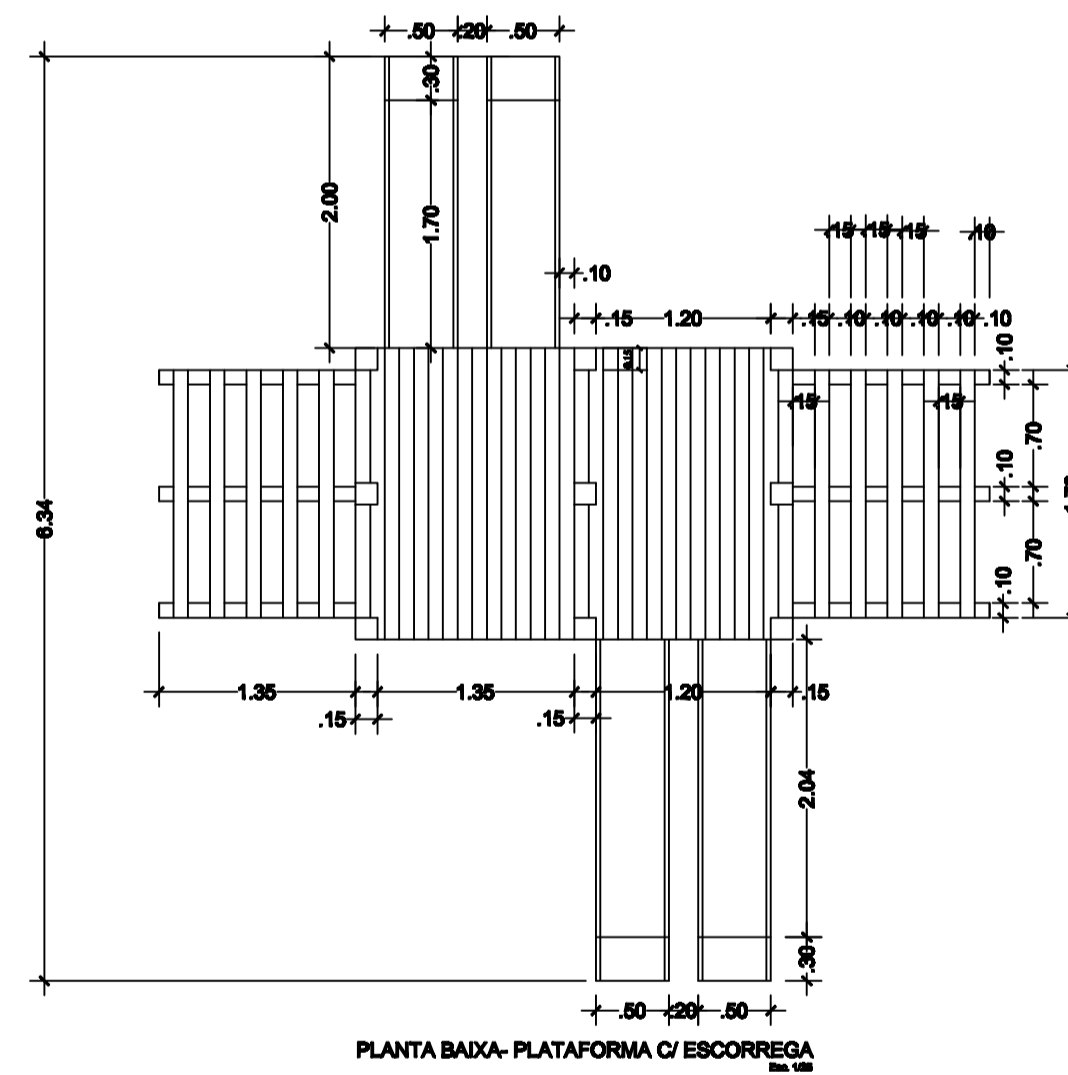


PLANTA BAIXA- PLATAFORMA C/ ESCORREGA  
Esc. 1/100

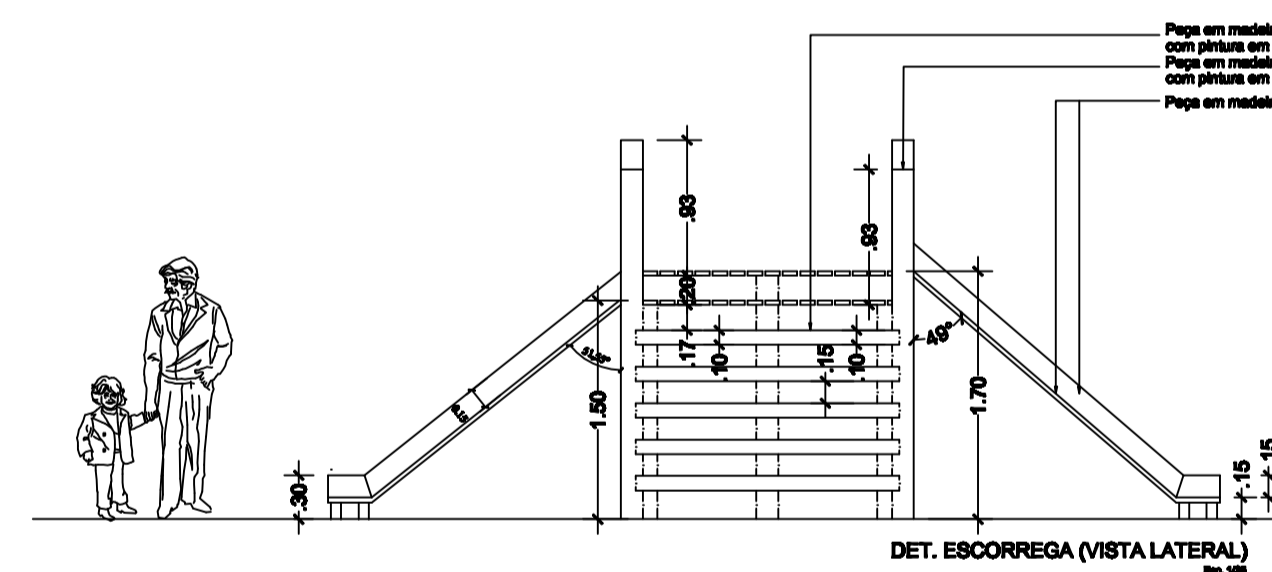


DET. ESCORREGA (VISTA LATERAL)  
Esc. 1/50

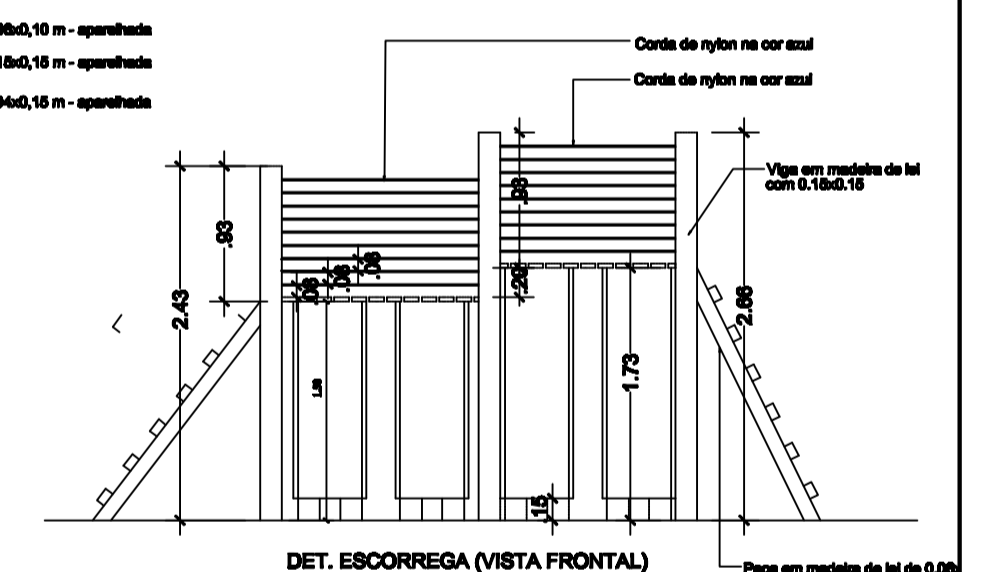


DET. ESCORREGA (VISTA FRONTAL)  
Esc. 1/50

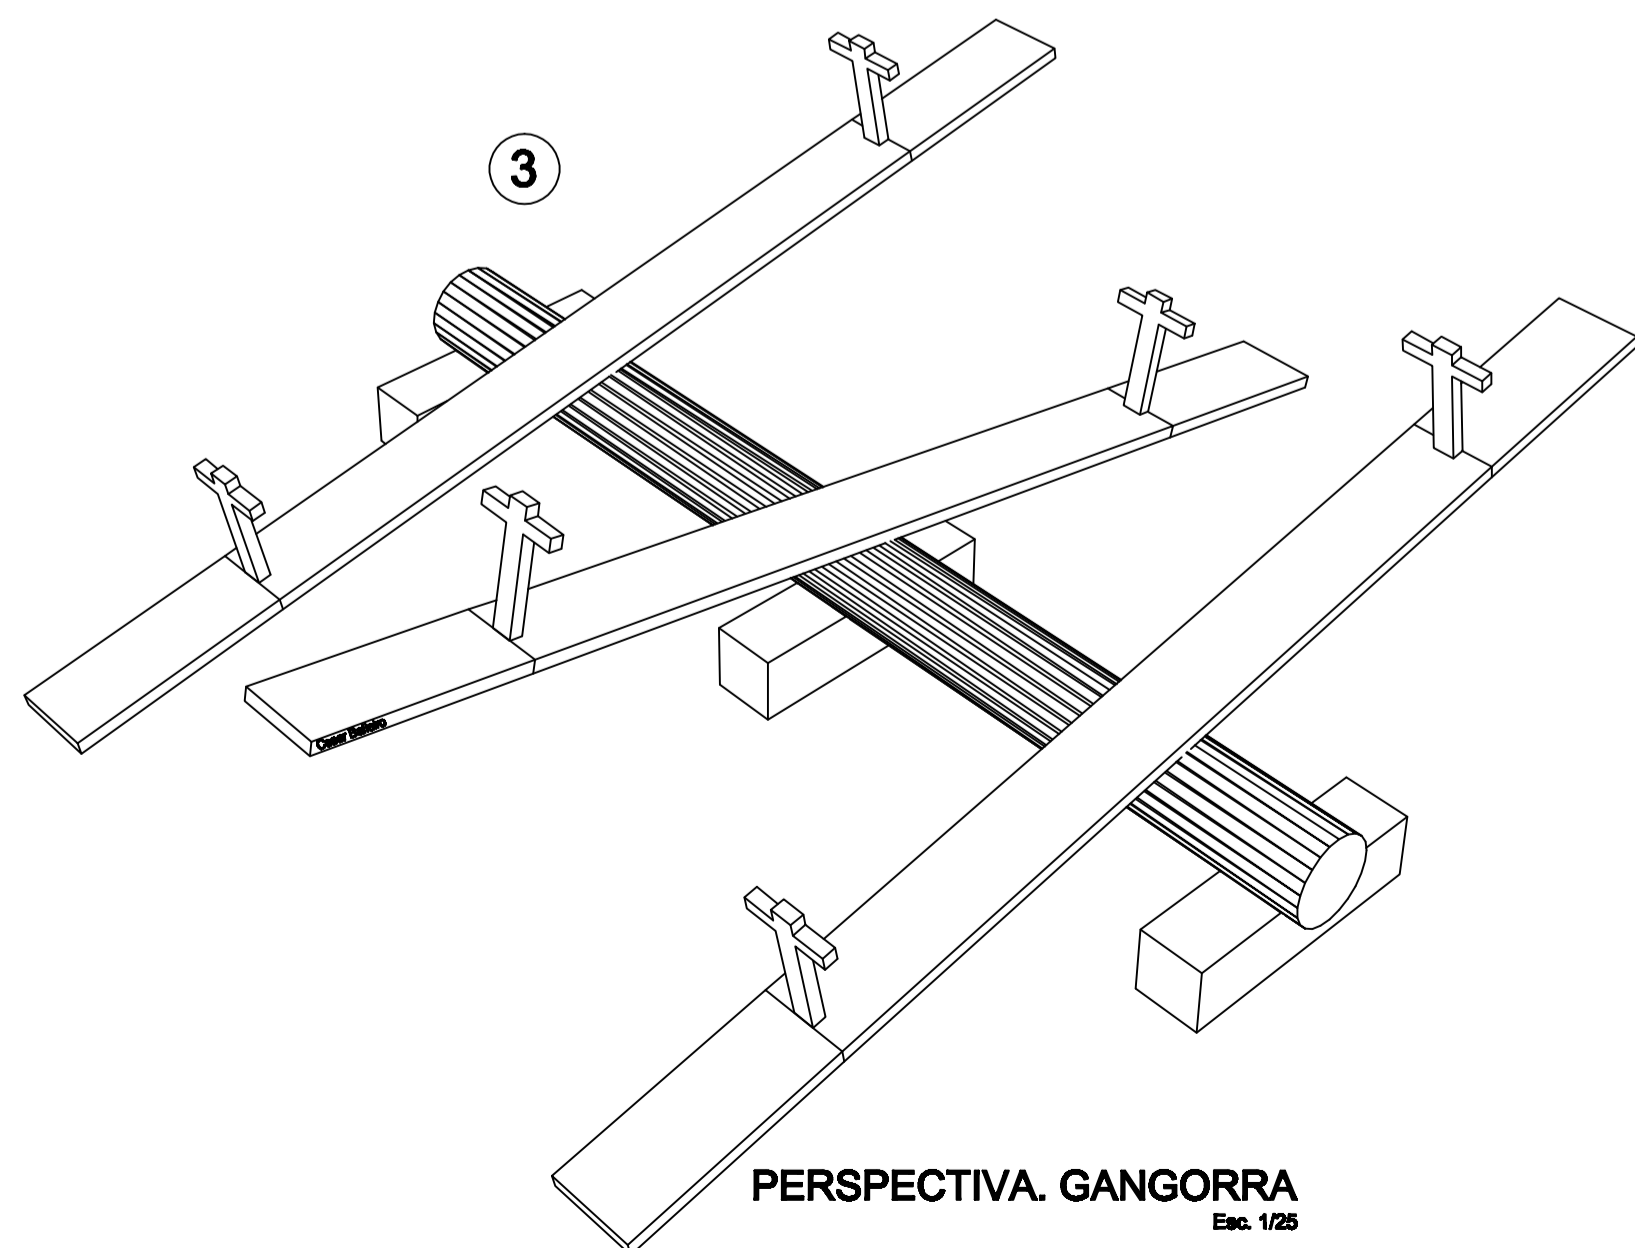


PERSPECTIVA. GANGORRA  
Esc. 1/25

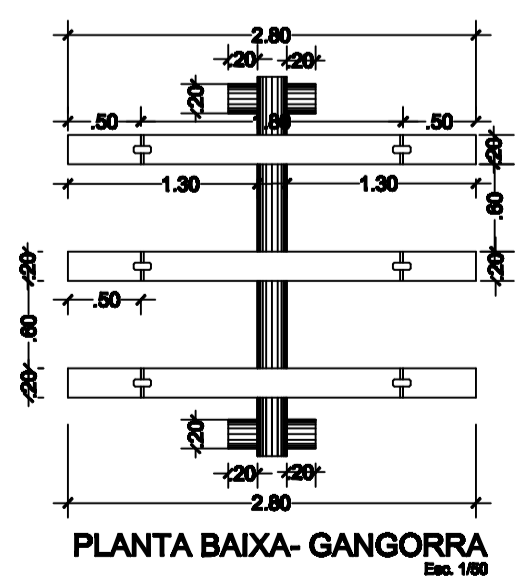


PLANTA BAIXA- GANGORRA  
Esc. 1/100

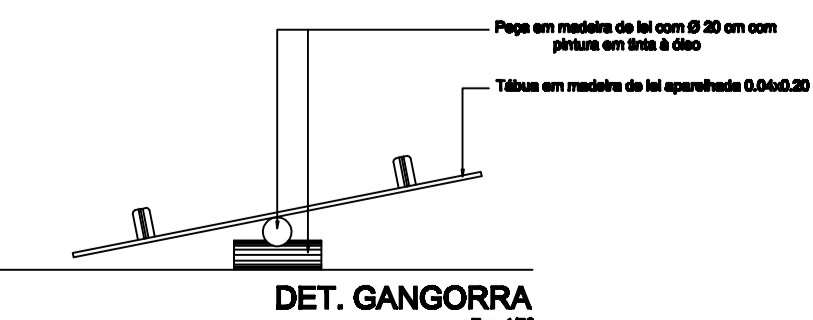

DET. GANGORRA  
Esc. 1/50

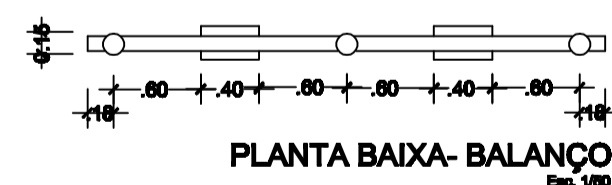


PLANTA BAIXA- BALANÇO  
Esc. 1/100

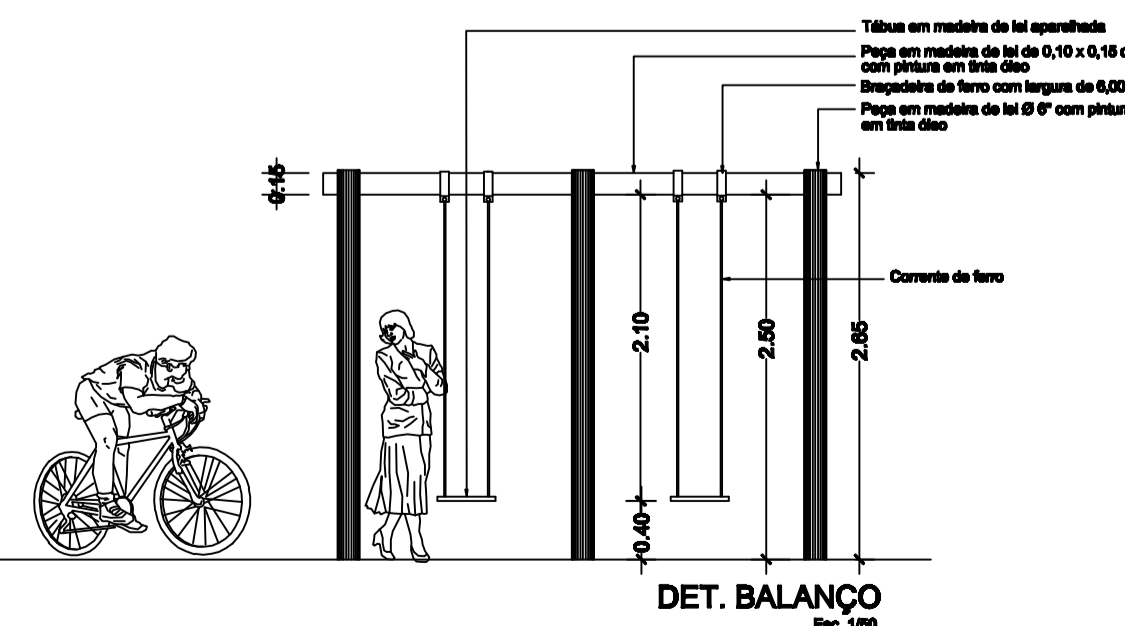


DET. BALANÇO  
Esc. 1/50

UNIVERSIDADE FEDERAL DO AMAPÁ-UNIFAP		
Curso: ARQUITETURA E URBANISMO	Disciplina: TCC-2	Orientador/Docente: Dinah Tullys
Projeto: Proposta de Intervenção na Praça Matriz de Afuá-PA	Escala: Indecida	Prancha: AFD-0885
Conteúdo: Play Ground: Planta Baixa; Cortes e Vistas		
Acadêmico: Francisco Roque AU 201104015	Data: MARÇO/2016	Local: AFUÁ-PA

PROPOSTA DE INTERVENÇÃO NA PRAÇA MATRIZ: AFUÁ-PA.

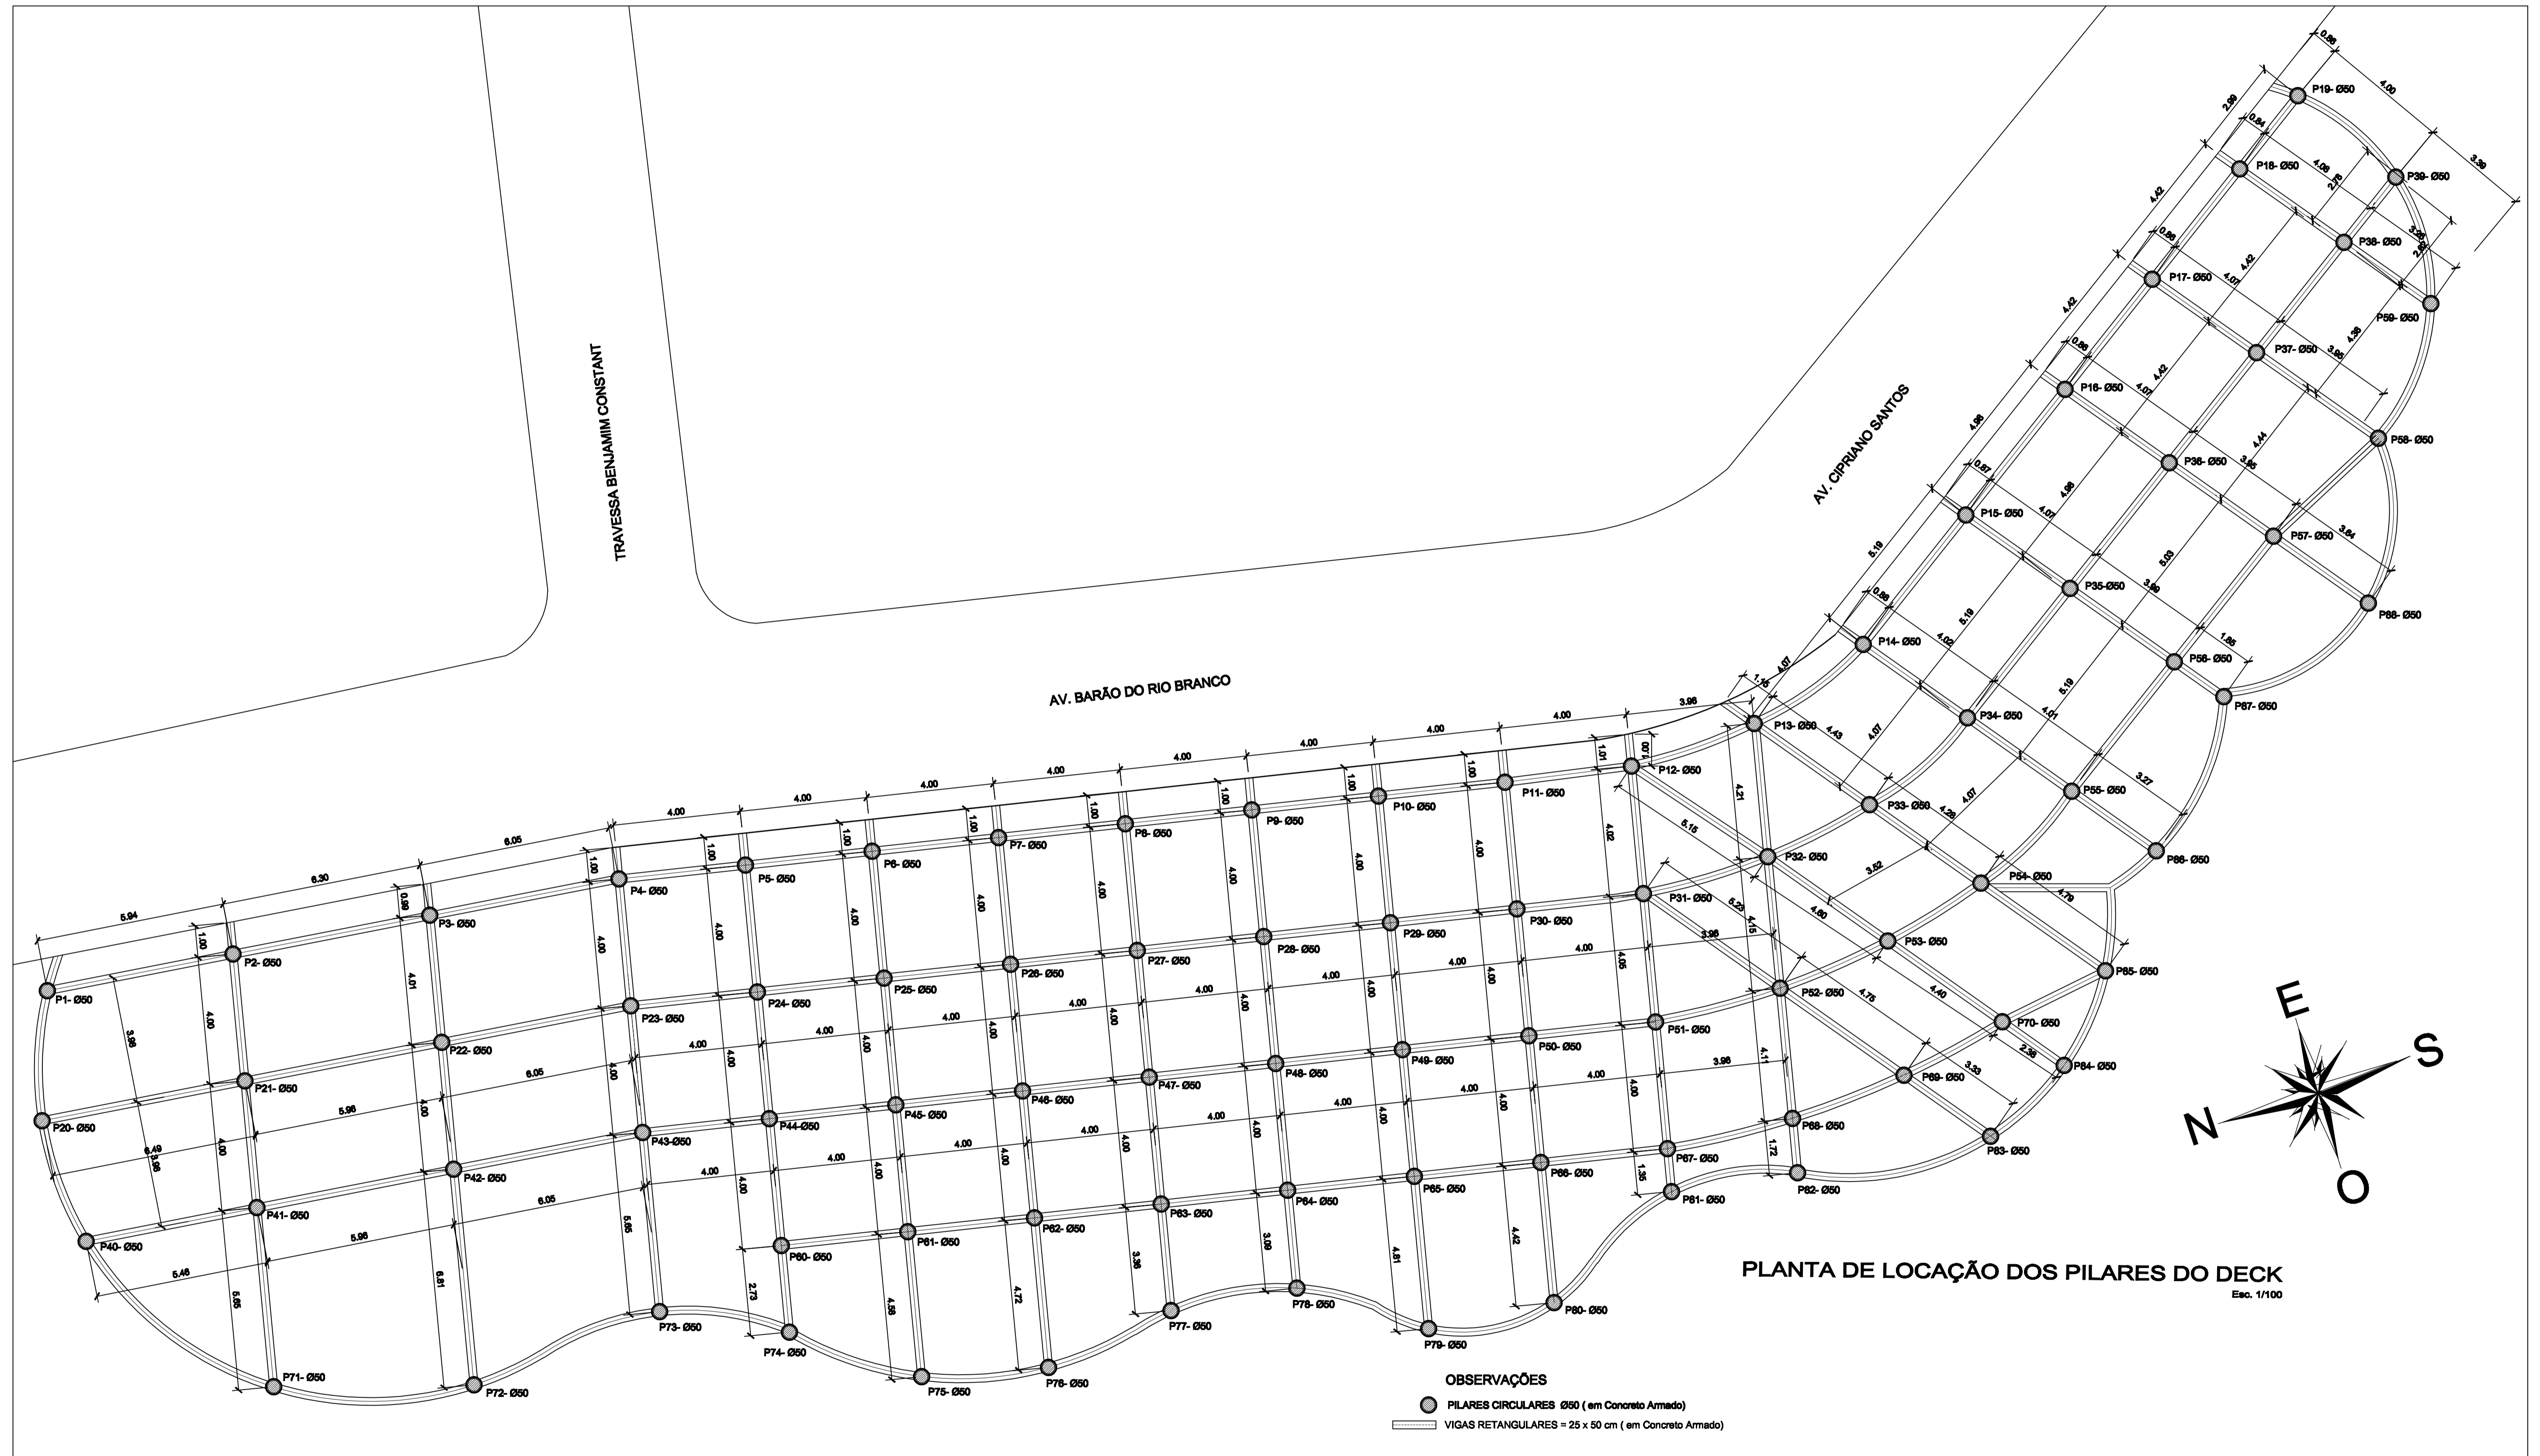

UNIVERSIDADE FEDERAL DO AMAPÁ-UNIFAP		
Curso: ARQUITETURA E URBANISMO	Disciplina: TCC-2	Orientador/Docente: Dinah Tullys
Projeto: Proposta de Intervenção na Praça Matriz de Afuá-PA	Escala: Indecida	França: ARQ-0408
Conteúdo: Armção Estrutural do Deck: Planta de Locação dos Pilares		
Acadêmico: Francisco Roque AU 201104015	Data: MARÇO/2016	Local: AFUÁ-PA

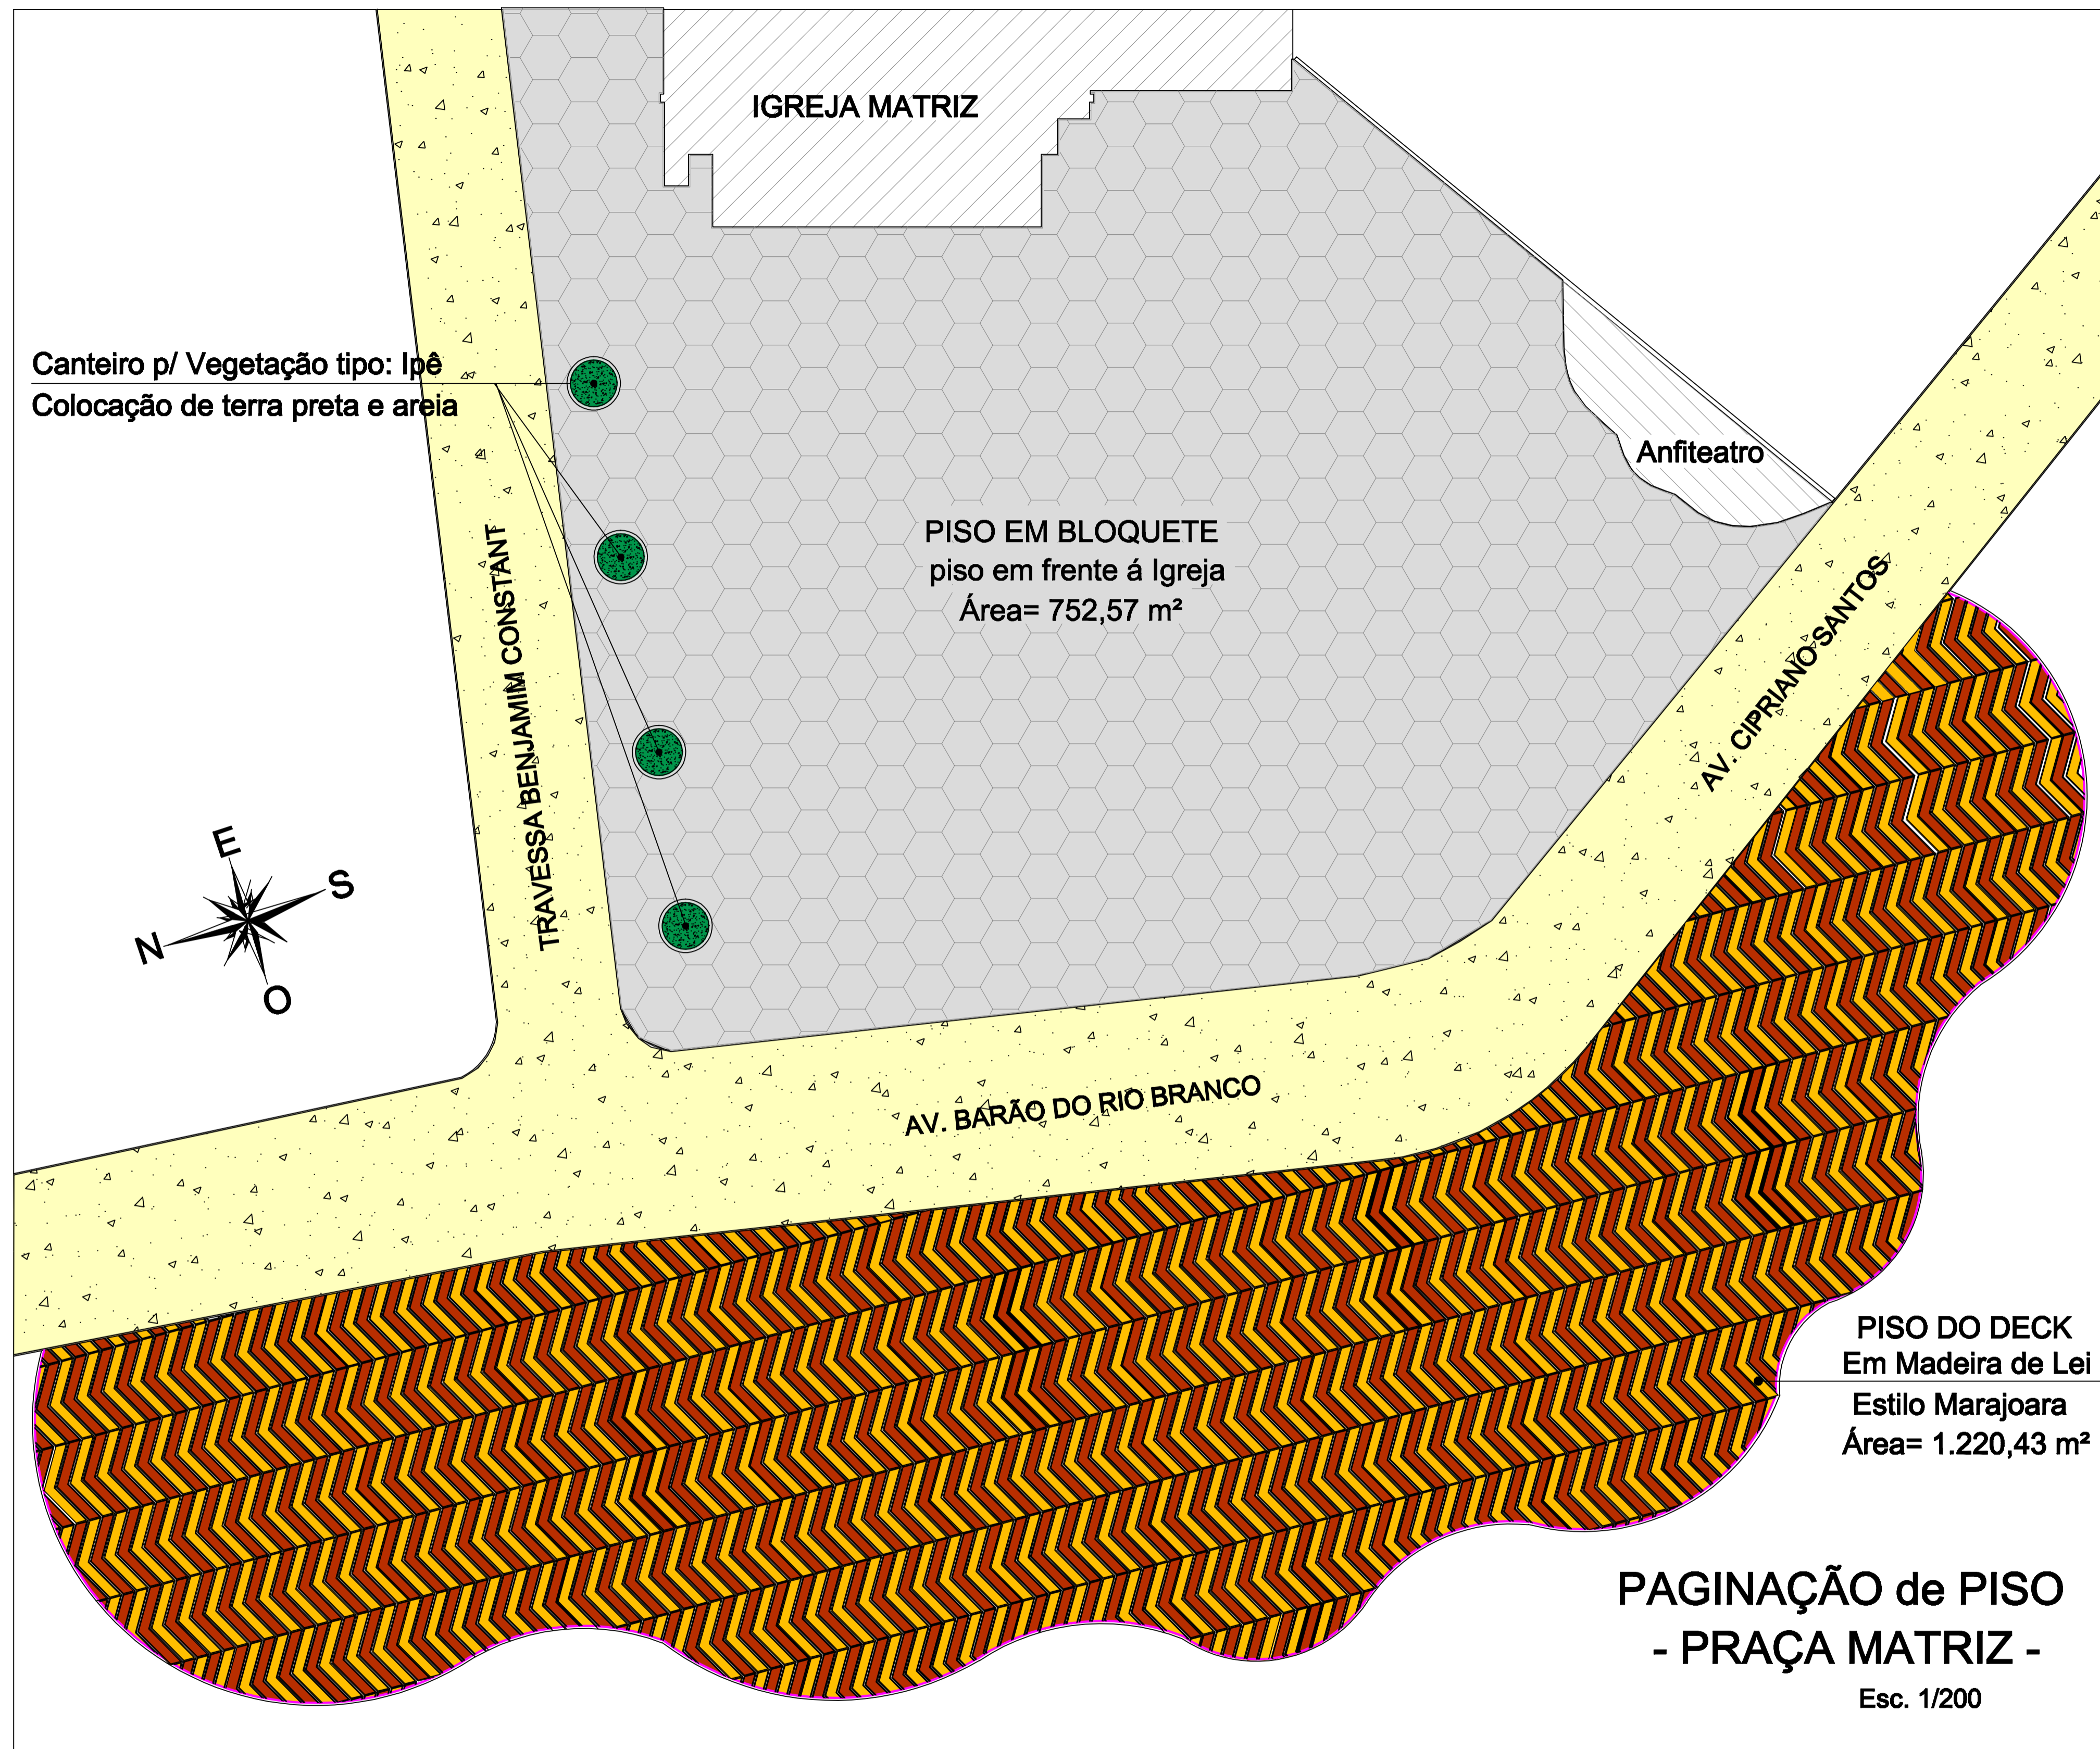

**PAGINAÇÃO de PISO  
- PRAÇA MATRIZ -  
Esc. 1/200**

**UNIVERSIDADE FEDERAL DO AMAPÁ-UNIFAP**

Curso: <b>ARQUITETURA E URBANISMO</b>	Disciplina: <b>TCC -2</b>	Orientador/Docente: <b>Dinah Tutya</b>
Projeto: <b>Proposta de Intervenção na Praça Matriz de Afuá-PA</b>	Escala: <b>Indicada</b>	Prancha: <b>ARC-05/06</b>
Conteúdo: <b>Planta de Paginação do Piso</b>		
Acadêmico: <b>Francisco Roque AU 201104015</b>	Data: <b>MARÇO/2016</b>	Local: <b>AFUÁ-PA</b>