



1 PLANTA DE SITUAÇÃO
1 : 2000

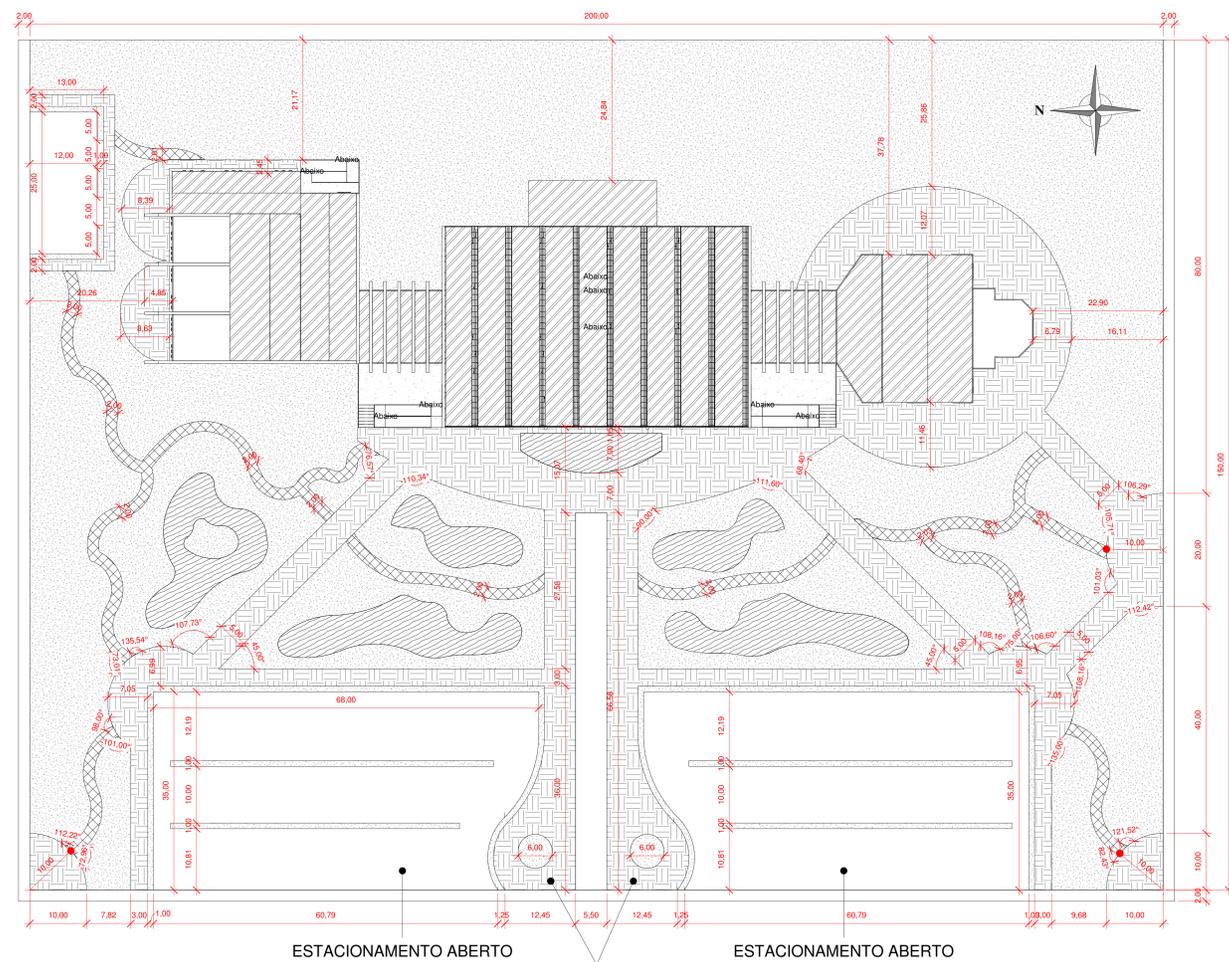

ESTACIONAMENTO ABERTO ESTACIONAMENTO ABERTO

ACESSO PARA PEDESTRES


2 PLANTA DE LOCAÇÃO
1 : 400

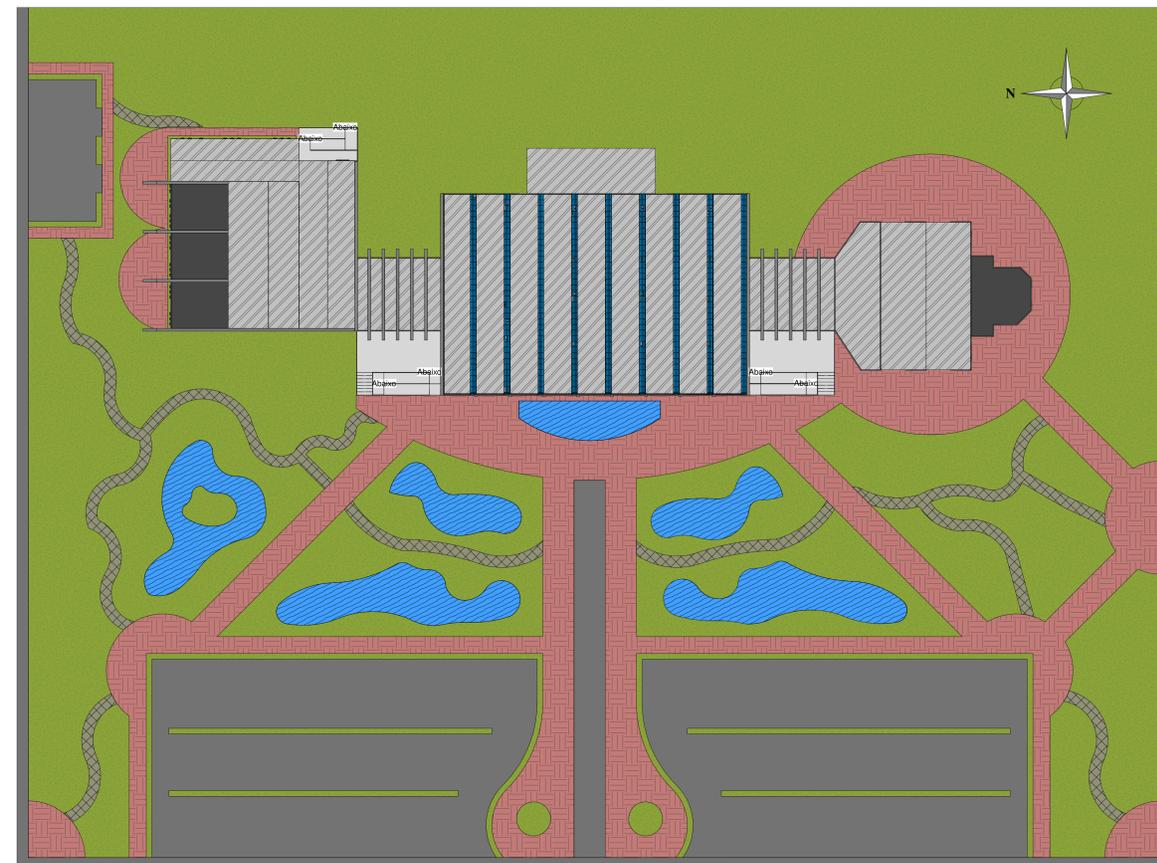

3 LAYOUT IMPLANTAÇÃO
1 : 400

PADRÃO	ELEMENTO	IMAGEM
	BLOCOS DE CONCRETO INTERTRAVADO CINZA	
	BLOCOS DE CONCRETO INTERTAVADO VERMELHO	
	PISOGRAMA	
	LAGO ARTIFICIAL	

Projeto: CENTRO CULTURAL			
Cliente: PROJETO DE TCC 2			
Assunto: PLANTA DE IMPLANTAÇÃO E SITUAÇÃO			Prancha
			P01/12
Data: 18.11.19	Escala: Como indicado	Área Construída: 4.320 m ²	Área do Terreno: 30.000 m ²
ACADEMICO: Wellington Gatinho R. Júnior	MATRICULA: 201410940019		
ORIENTADORA: Géssica Nogueira	CURSO: Arquitetura e Urbanismo		

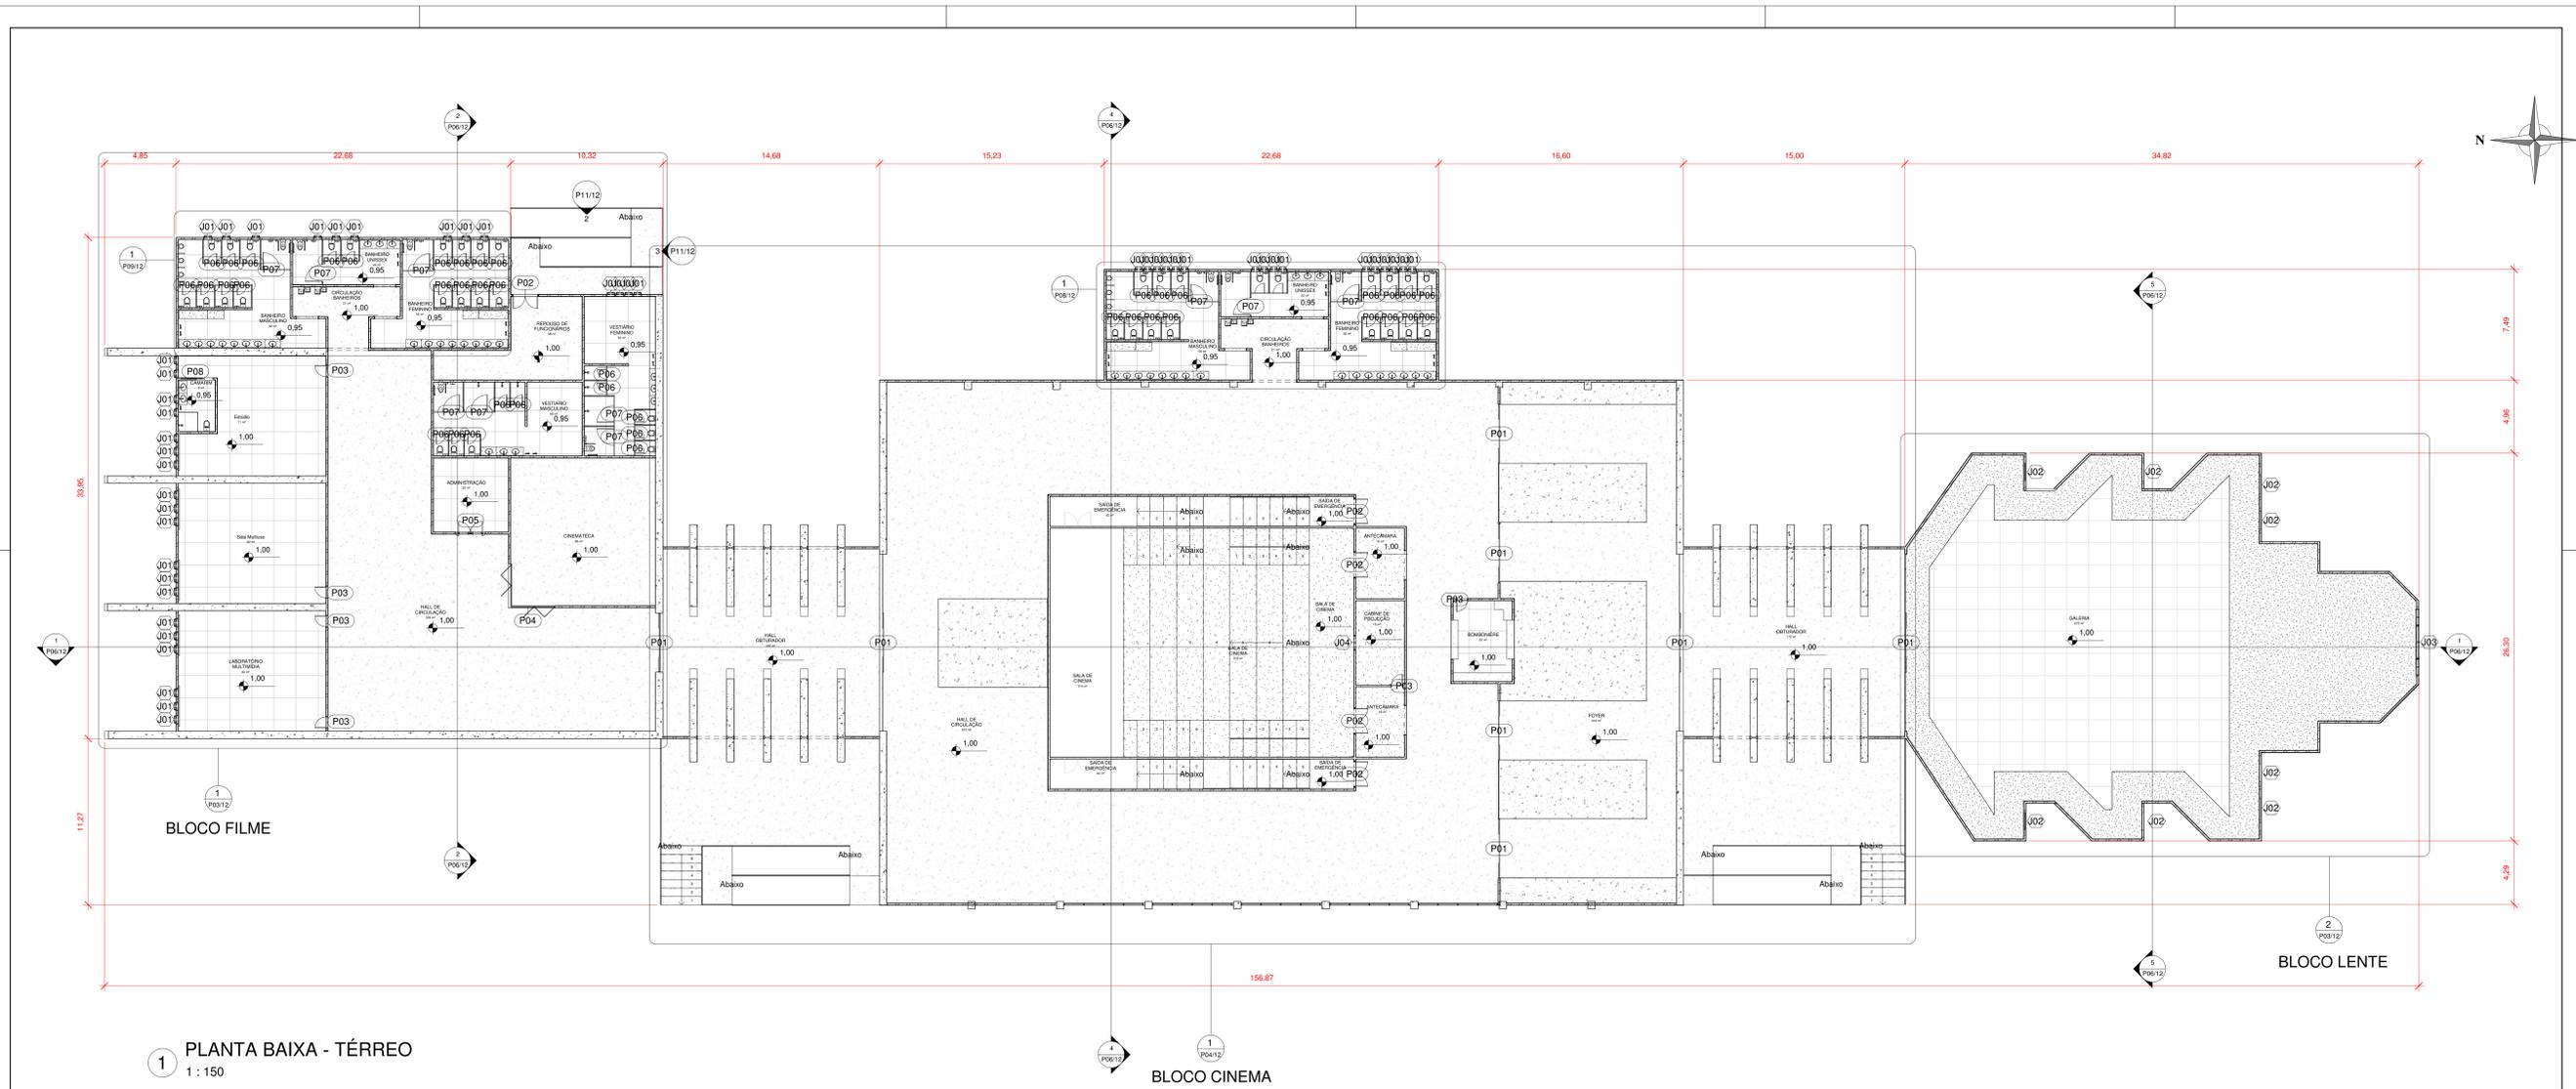

1 PLANTA BAIXA - TÉRREO
1 : 150

BLOCO CINEMA


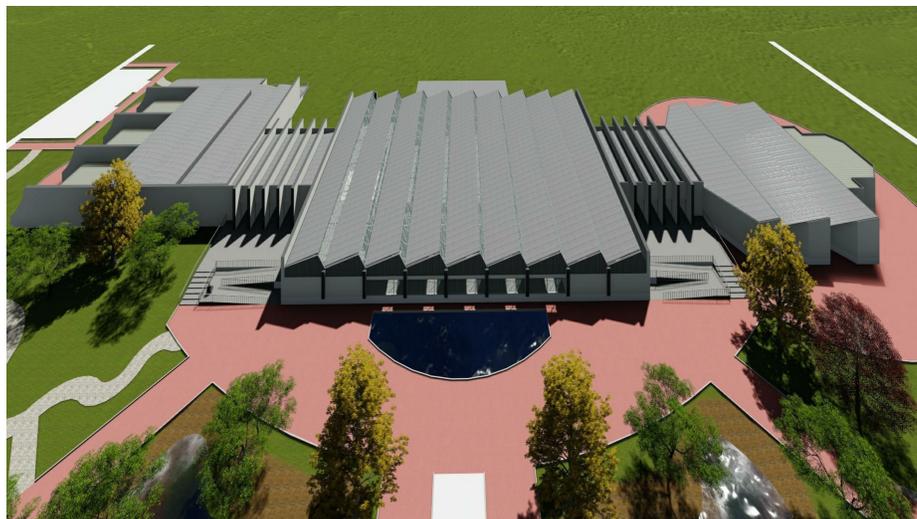


Tabela de porta			
Marca de tipo	Família	Altura	Largura
P01	Porta de correr com folha dupla, com vitrine fixa, em alumínio e vidro	2,80	4,00
P02	Porta dupla com tratamento termoacústico e barra antipânico	2,09	1,79
P03	Porta simples, em madeira	2,40	0,80
P04	Porta camarão de canto, seis folhas em alumínio e vidro	2,10	3,00
P05	Porta dupla em vidro	2,10	1,00
P06	Porta de banheiro simples, em MDF	2,00	0,70
P07	Porta de banheiro simples, adaptada a PNE, em MDF	2,00	1,20
P08	Porta de correr com revestimento - 1 Painel embutido na parede	2,10	1,20

Tabela de janela			
Marca de tipo	Família	Altura	Largura
J01	Janela Basculante Maxim-ar em alumínio e vidro	0,60	0,60
J02	Janela basculante tripla em alumínio e vidro	1,70	1,20
J03	janelho	1,50	1,00
J04	Vitrine de projeção	0,60	1,00

Projeto:			
CENTRO CULTURAL			
Cliente:			
PROJETO DE TCC 2			
Assunto:			Prancha
PLANTA BAIXA			
Data:	Escala:	Área Construída:	Área do Terreno:
18.11.19	Como indicado	4.200 m ²	30.000 m ²
ACADEMICO:	MATERIAL:		
Wellington Gatinho R. Júnior	201410940019		
ORIENTADORA:	CURSO:		
Géssica Nogueira	Arquitetura e Urbanismo		

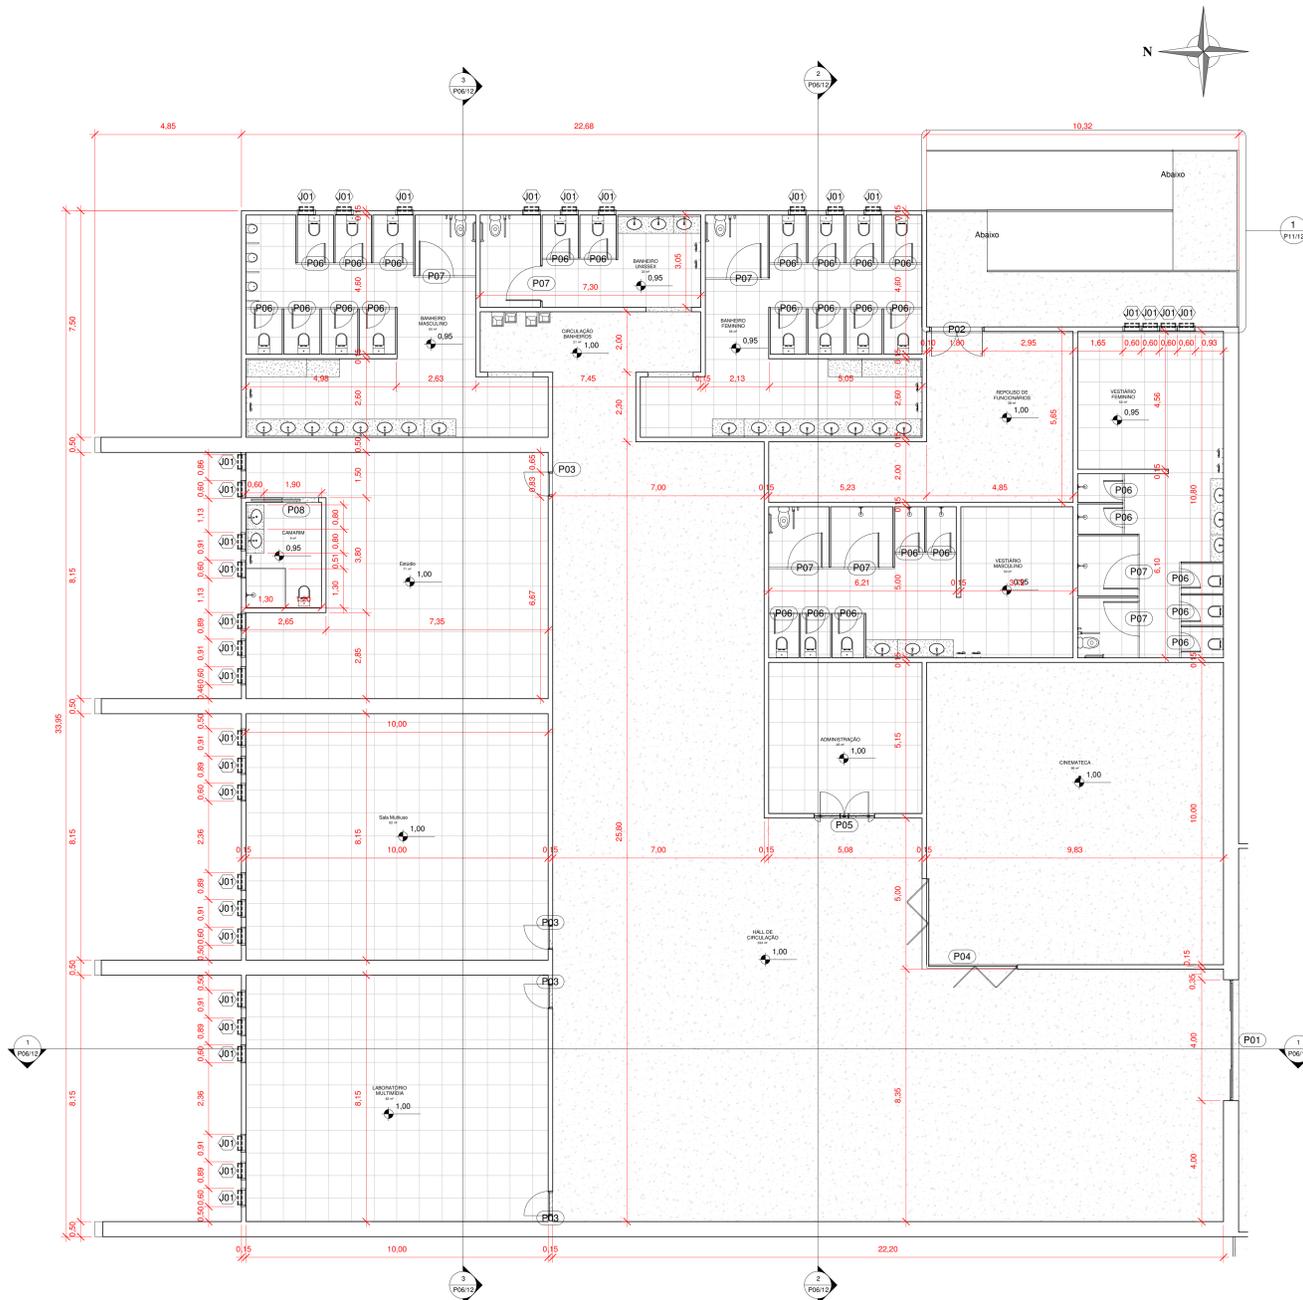

1 PLANTA BAIXA - BLOCO FILME
1:75



LABORATÓRIO MULTIMÍDIA



ESTÚDIO



CINEMATECA




SALA MULTIUSO



ADMINISTRAÇÃO



CIRCULAÇÃO BLOCO FILME

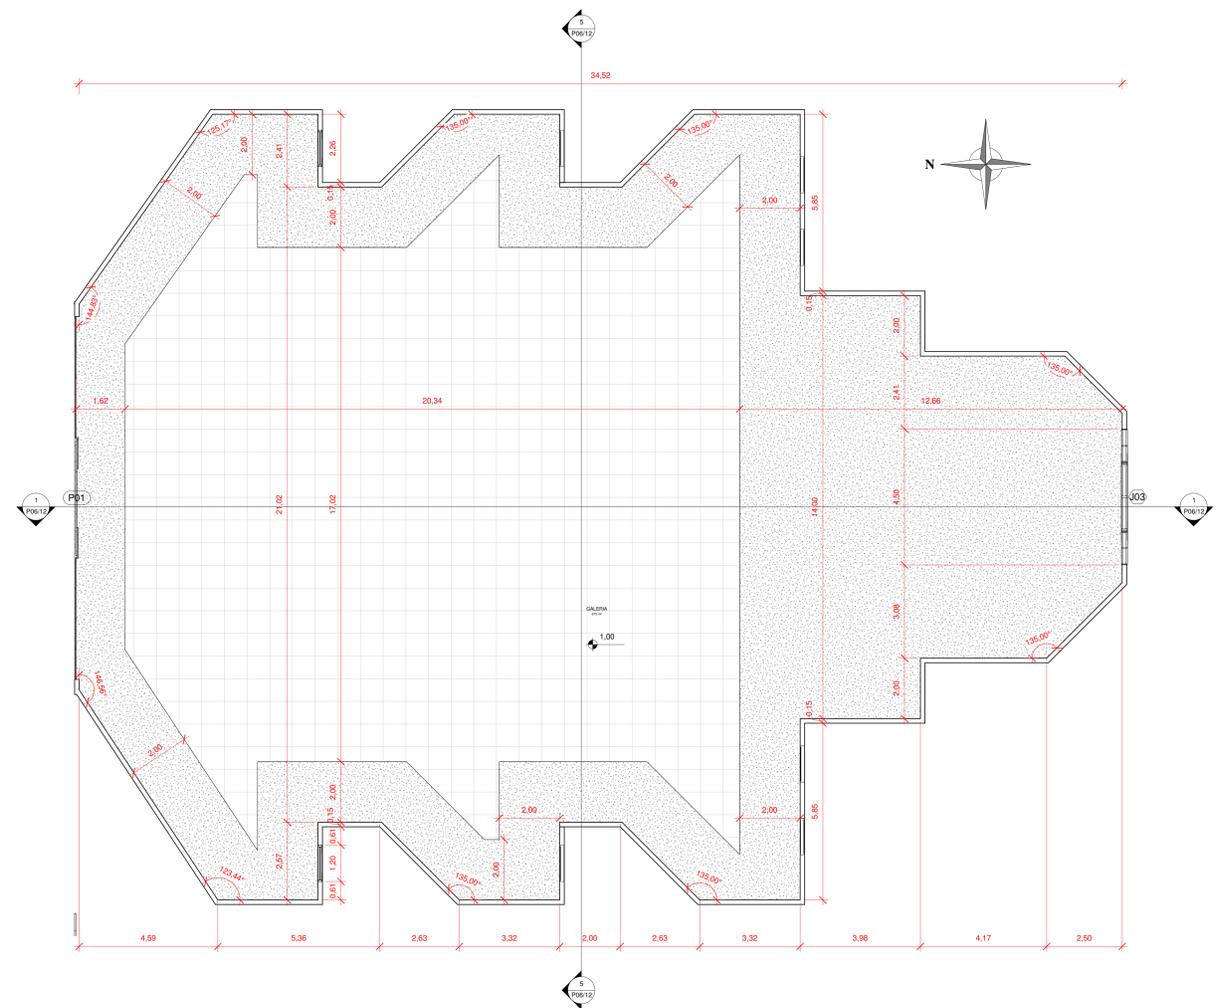

2 PLANTA BAIXA - BLOCO LENTE
1:75




GALERIA DE EXPOSIÇÃO

Tabela de porta			
Marca de tipo	Família	Altura	Largura
P01	Porta de correr com folha dupla, com vitrine fixa, em alumínio e vidro	2,80	4,00
P02	Porta dupla com tratamento termoacústico e barra antipânico	2,09	1,79
P03	Porta simples, em madeira	2,40	0,80
P04	Porta camarão de canto, seis folhas em alumínio e vidro	2,10	3,00
P05	Porta dupla em vidro	2,10	1,00
P06	Porta de banheiro simples, em MDF	2,00	0,70
P07	Porta de banheiro simples, adaptada a PNE, em MDF	2,00	1,20
P08	Porta de correr com revestimento - 1 Painel embudido na parede	2,10	1,20

Tabela de janela			
Marca de tipo	Família	Altura	Largura
J01	Janela Basculante Maxim-ar em alumínio e vidro	0,60	0,60
J02	Janela basculante tripla em alumínio e vidro	1,70	1,20
J03	janelho	1,50	1,00
J04	Vitrine de projeção	0,60	1,00

Projeto: CENTRO CULTURAL			
Cliente: PROJETO DE TCC 2			
Assunto: PLANTA BAIXA - BLOCO FILME/ BLOCO LENTE			Prancha
			P03/12
Data: 18.11.19	Escala: Como indicado	Área Construída: 4.320 m²	Área do Terreno: 30.000 m²
ACADEMICO: Wellington Gatinho R. Júnior	MATRICULA: 201410940019		
ORIENTADORA: Gêssica Nogueira	CURSO: Arquitetura e Urbanismo		

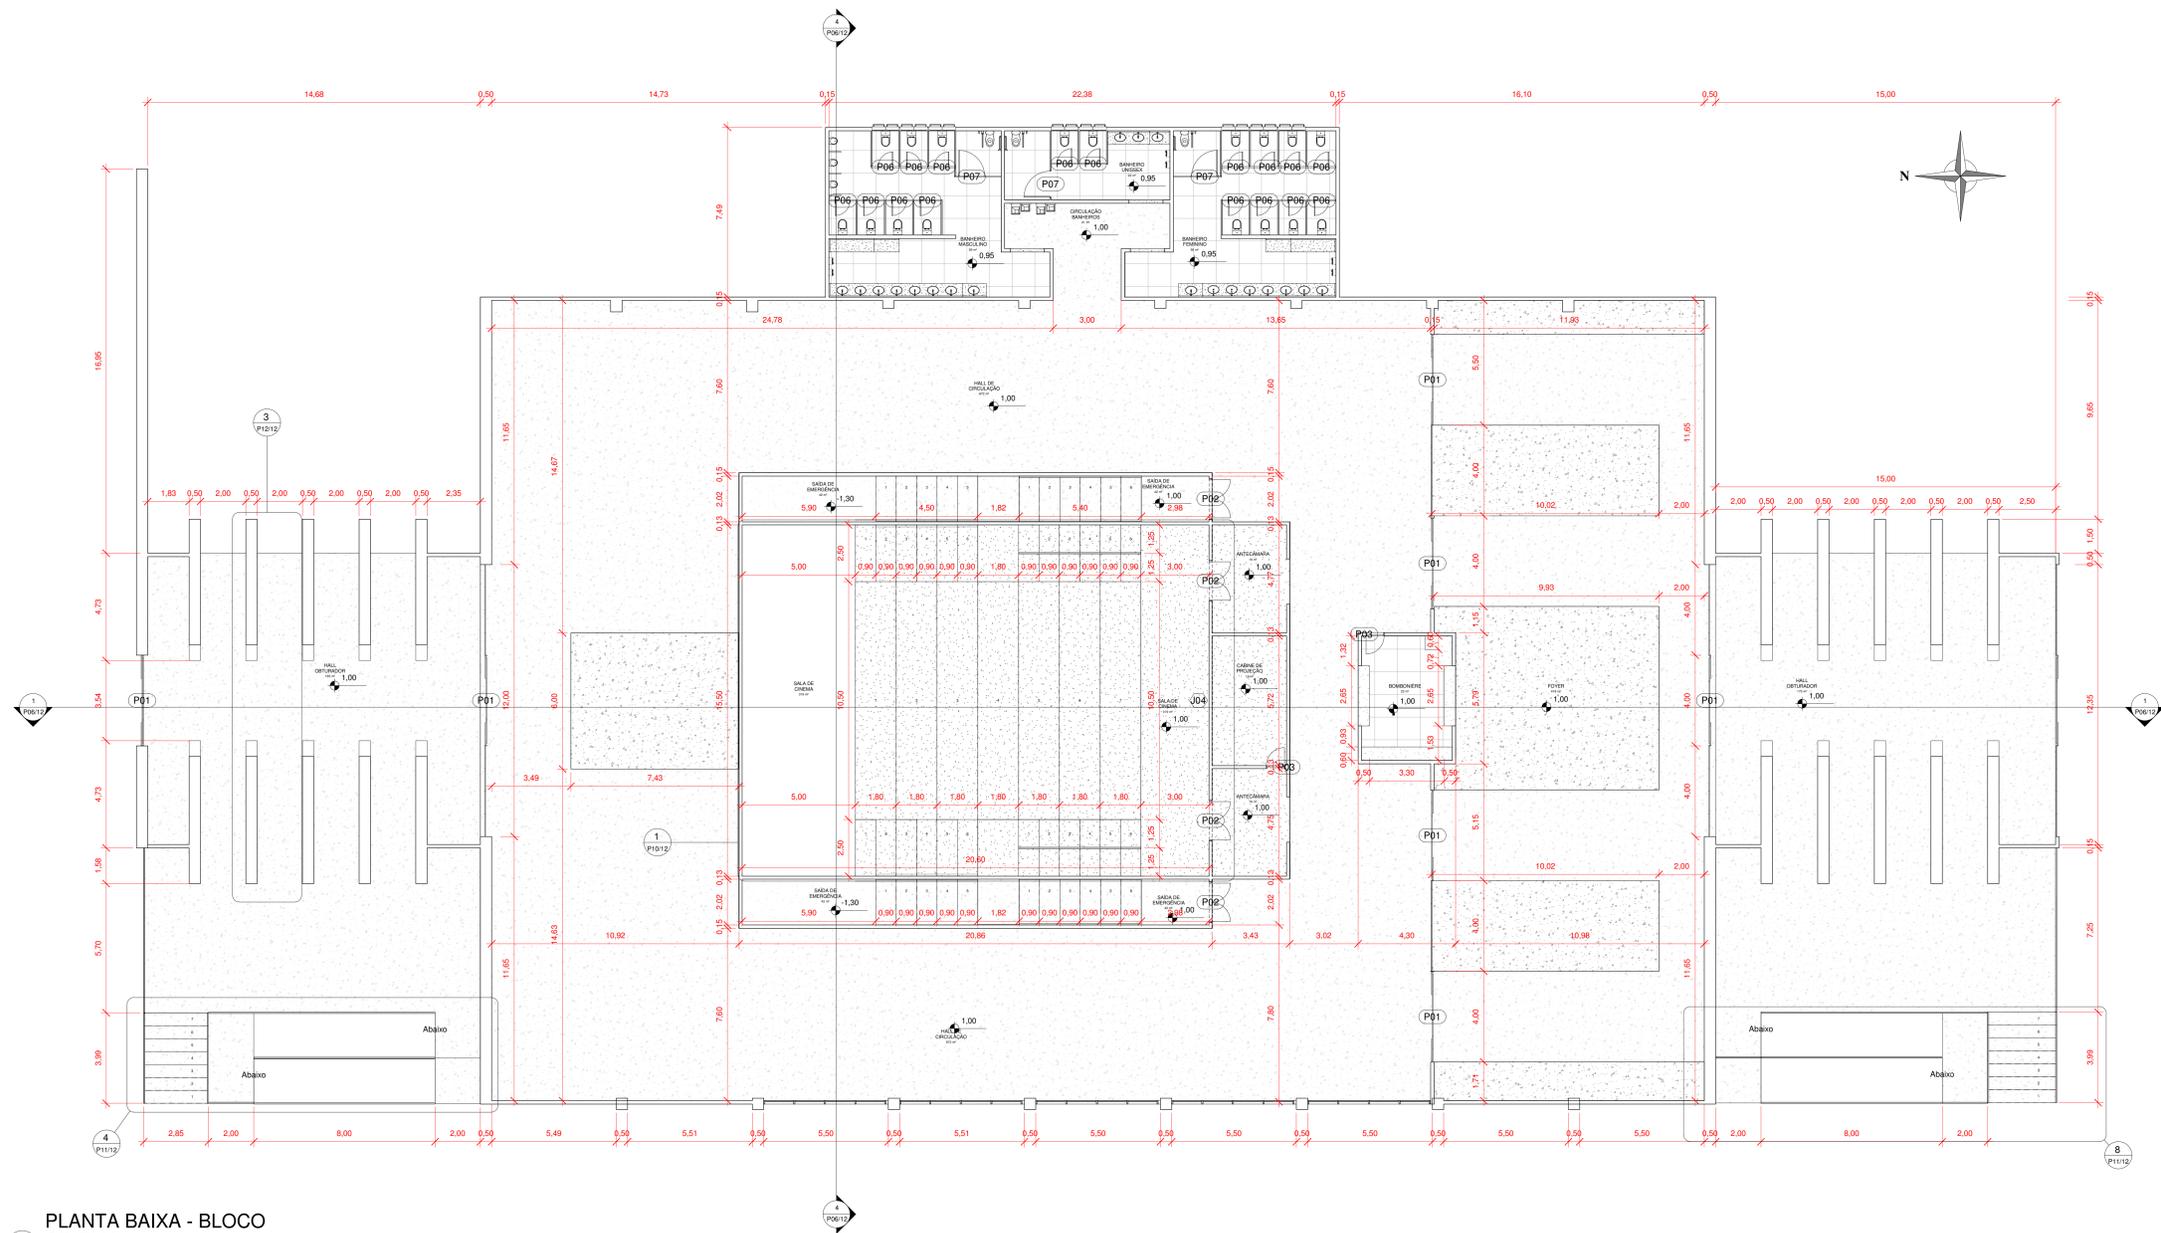

1 PLANTA BAIXA - BLOCO CINEMA
1:100



CIRCULAÇÃO BLOCO CINEMA



SALA DE CINEMA



ACESSO AO FOYER




FOYER


Tabela de porta			
Marca de tipo	Familia	Altura	Largura
P01	Porta de correr com folha dupla, com vitrine fixa, em alumínio e vidro	2,80	4,00
P02	Porta dupla com tratamento termoacústico e barra antipânico	2,09	1,79
P03	Porta simples, em madeira	2,40	0,80
P04	Porta camarão de canto, seis folhas em alumínio e vidro	2,10	3,00
P05	Porta dupla em vidro	2,10	1,00
P06	Porta de banheiro simples, em MDF	2,00	0,70
P07	Porta de banheiro simples, adaptada a PNE, em MDF	2,00	1,20
P08	Porta de correr com revestimento - 1 Painel embutido na parede	2,10	1,20

Tabela de janela			
Marca de tipo	Familia	Altura	Largura
J01	Janela Basculante Maxim-ar em alumínio e vidro	0,60	0,60
J02	Janela basculante tripla em alumínio e vidro	1,70	1,20
J03	janelho	1,50	1,00
J04	Vitrine de projeção	0,60	1,00

Projeto:			
CENTRO CULTURAL			
Cliente:			
PROJETO DE TCC 2			
Assunto:			Prancha
PLANTA BAIXA - BLOCO CINEMA			P04/I2
Data:	Escala:	Área Construída:	Área do Terreno:
18.11.19	Como indicado	4.320 m²	30.000 m²
ACADEMICO:	MATRICULA:		
Wellington Gatinho R. Júnior	201410940019		
ORIENTADORA:	CURSO:		
Géssica Nogueira	Arquitetura e Urbanismo		

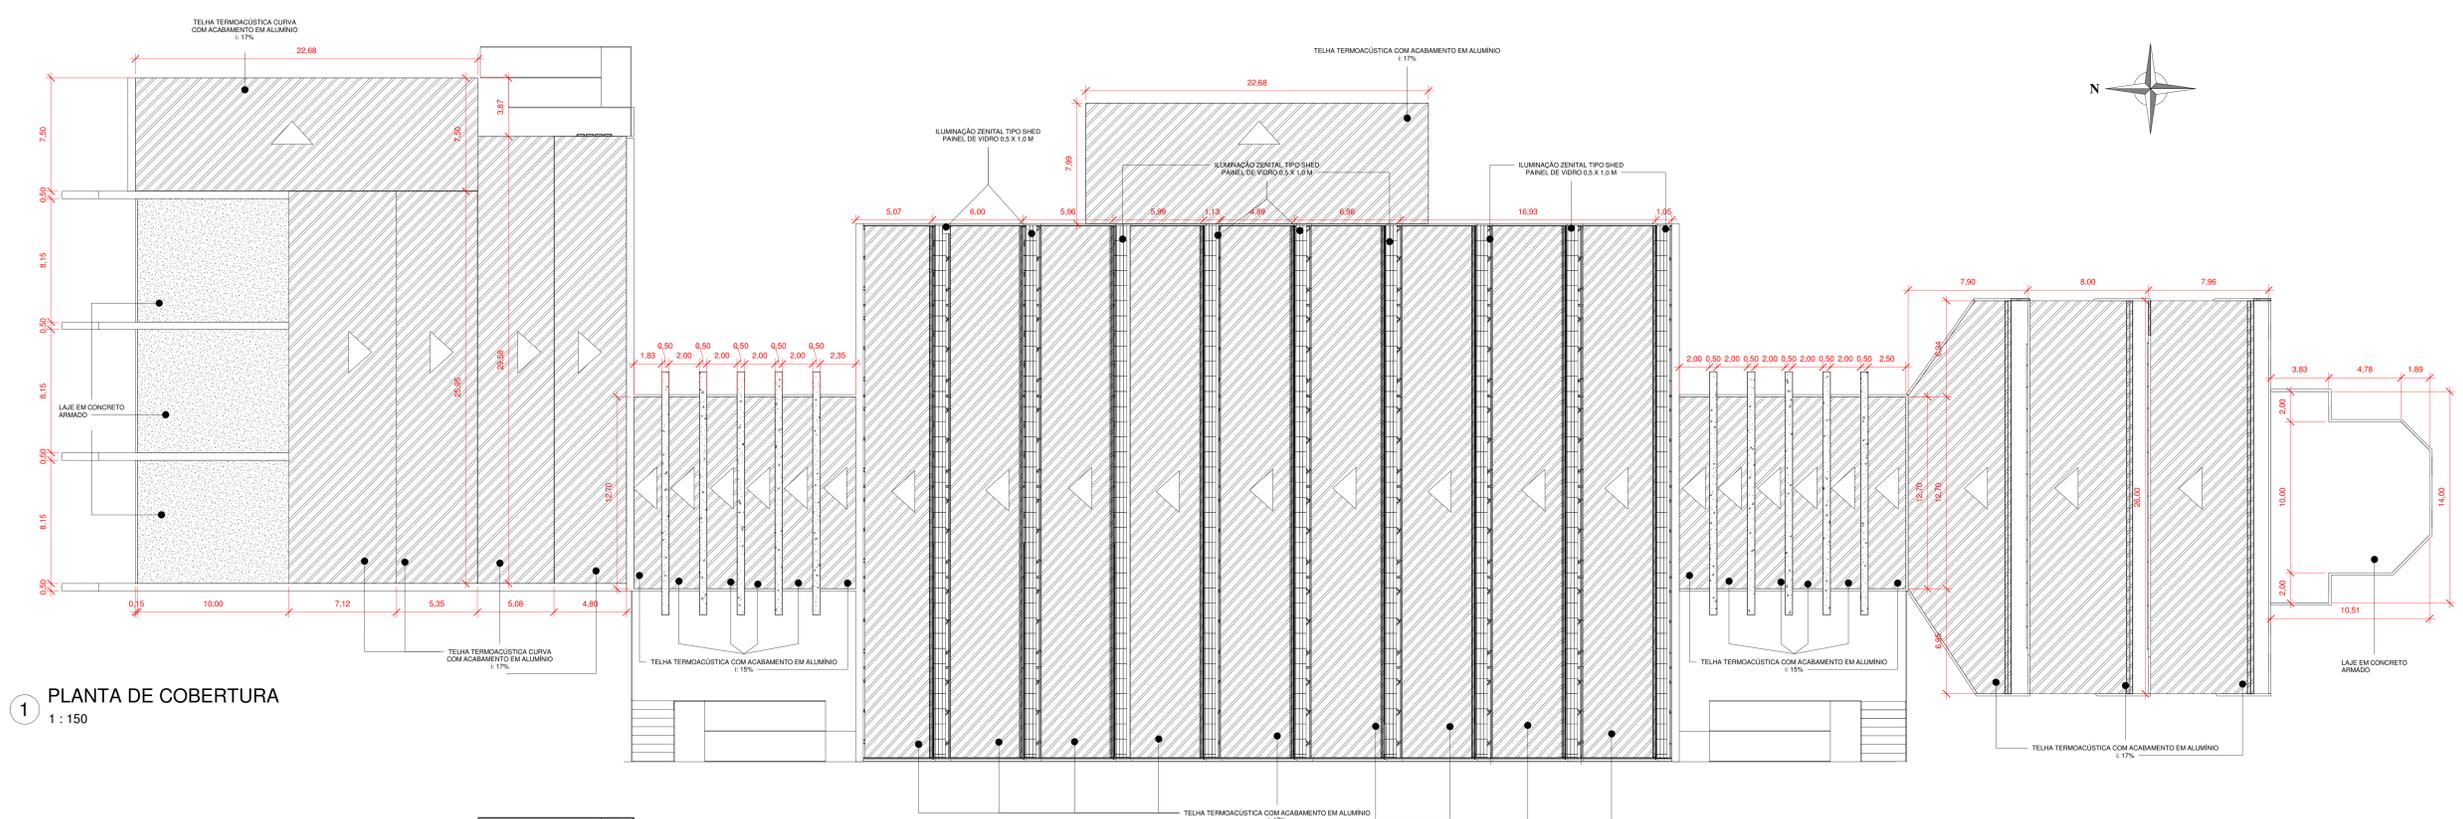

1 PLANTA DE COBERTURA
1 : 150

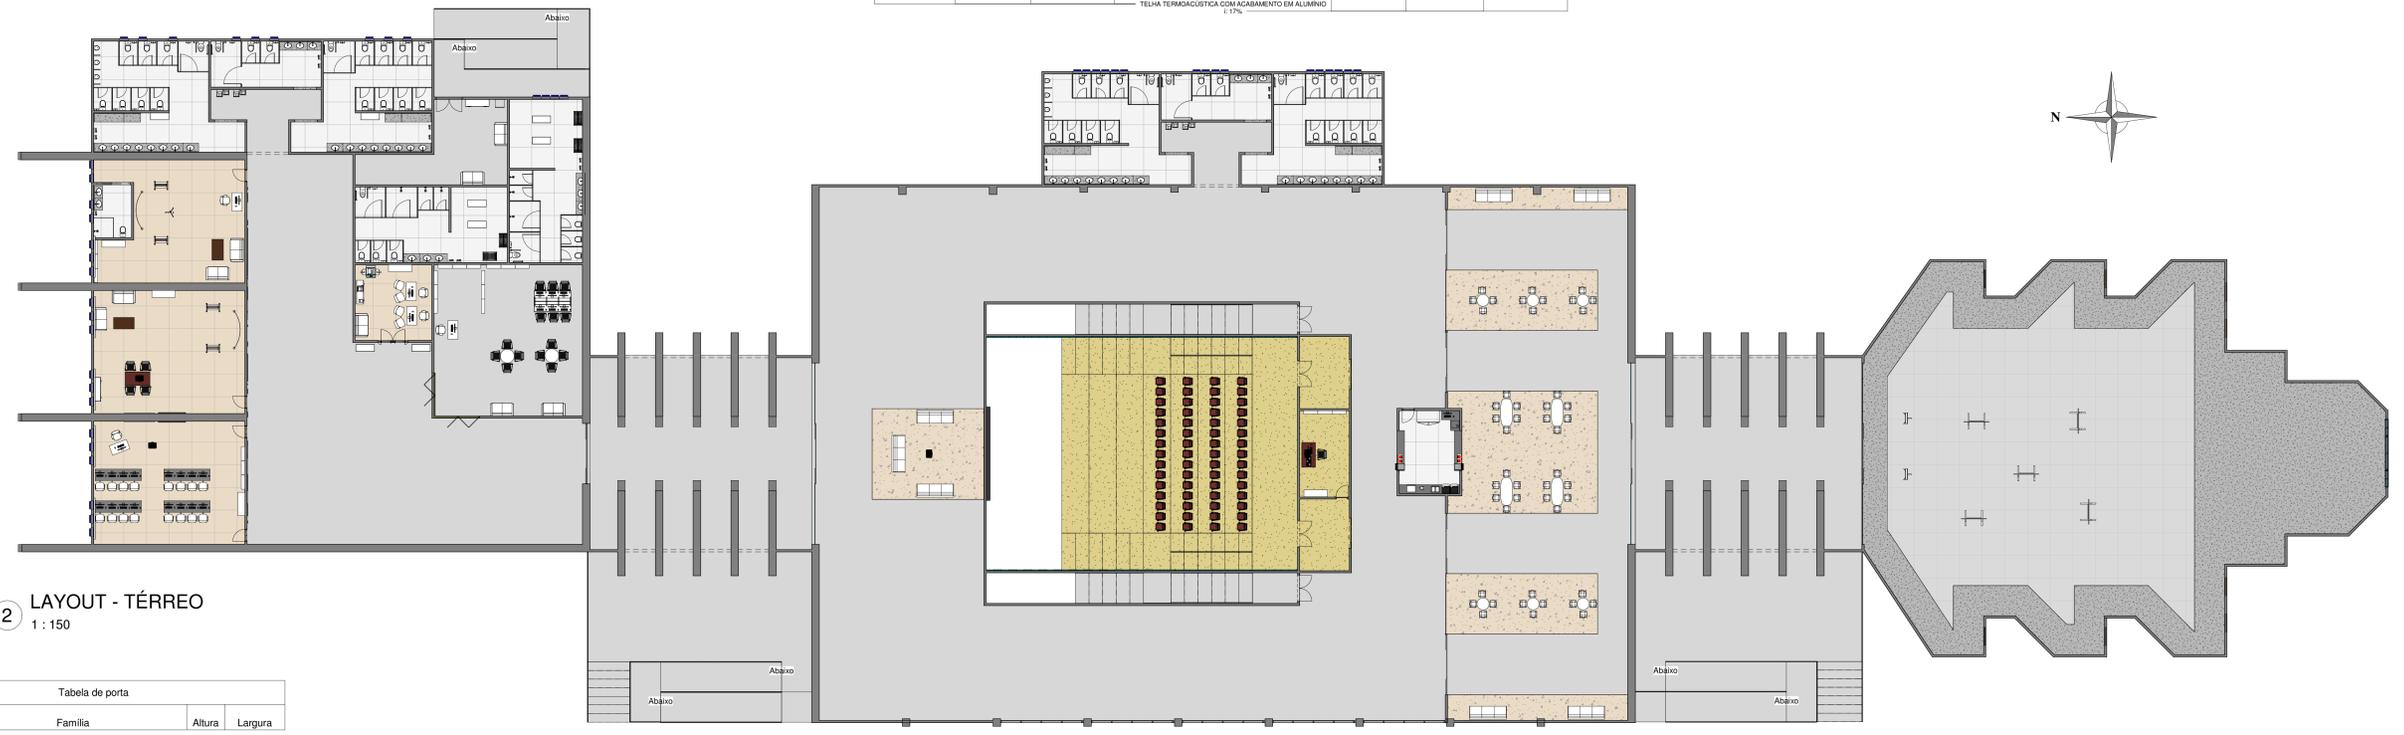


2 LAYOUT - TÉRREO
1 : 150


Tabela de porta			
Marca de tipo	Família	Altura	Largura
P01	Porta de correr com folha dupla, com vitrine fixa, em alumínio e vidro	2,80	4,00
P02	Porta dupla com tratamento termoacústico e barra antipânico	2,09	1,79
P03	Porta simples, em madeira	2,40	0,80
P04	Porta camarão de canto, seis folhas em alumínio e vidro	2,10	3,00
P05	Porta dupla em vidro	2,10	1,00
P06	Porta de banheiro simples, em MDF	2,00	0,70
P07	Porta de banheiro simples, adaptada a PNE, em MDF	2,00	1,20
P08	Porta de correr com revestimento - 1 Painel embutido na parede	2,10	1,20

Tabela de janela			
Marca de tipo	Família	Altura	Largura
J01	Janela Basculante Maxim-ar em alumínio e vidro	0,60	0,60
J02	Janela basculante tripla em alumínio e vidro	1,70	1,20
J03	Janinho	1,50	1,00
J04	Vitrine de projeção	0,60	1,00


Projeto: CENTRO CULTURAL			
Cliente: PROJETO DE TCC 2			
Assunto: LAYOUT E COBERTURA			Prancha P05/I2
Data: 18.11.19	Escala: Como indicado	Área Construída: 4.320 m²	Área do Terreno: 30.000 m²
ACADEMICO: Wellington Gatinho R. Júnior	MATRICULA: 201410940019		
ORIENTADORA: Géssica Nogueira	CURSO: Arquitetura e Urbanismo		

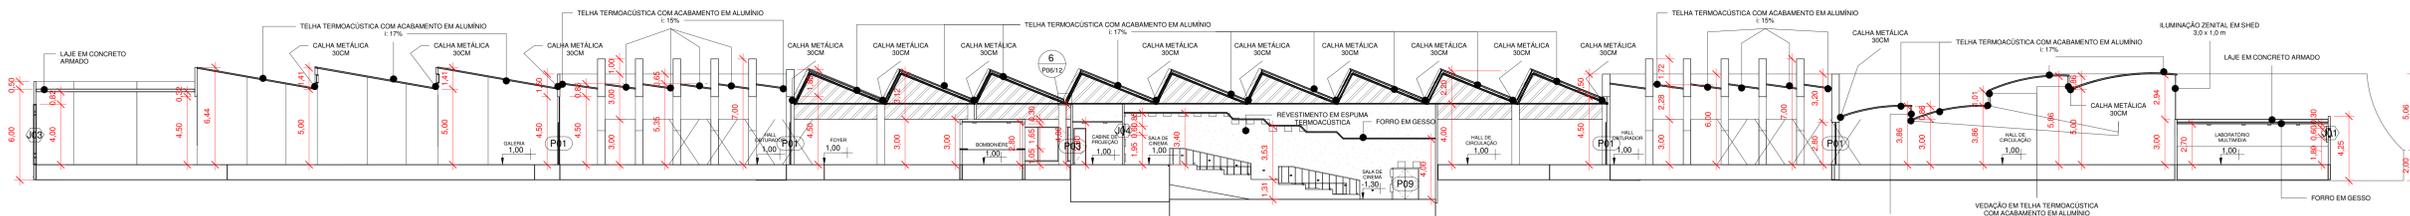


1 CORTE 1
1:150

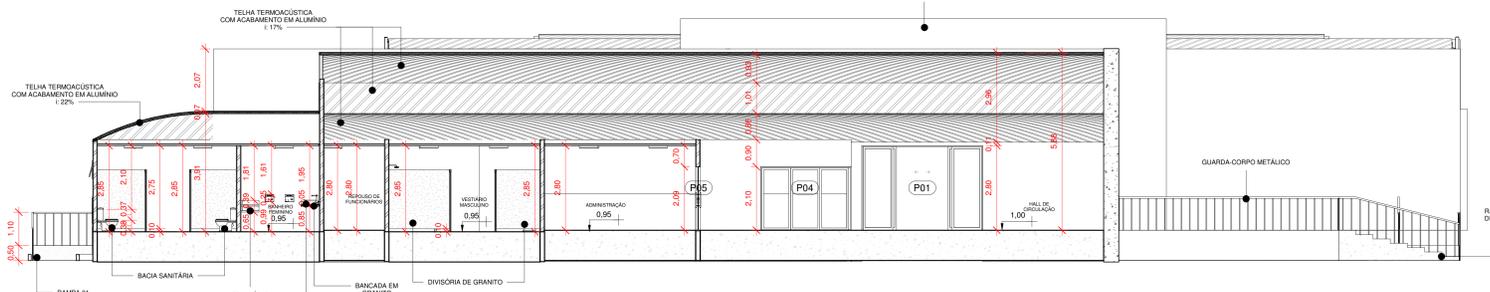


2 CORTE 2
1:75

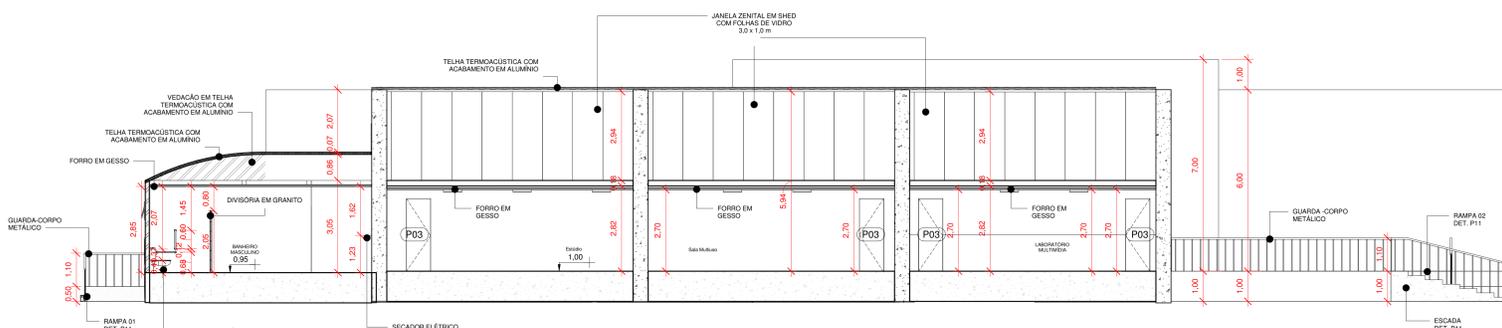


3 CORTE 3
1:75

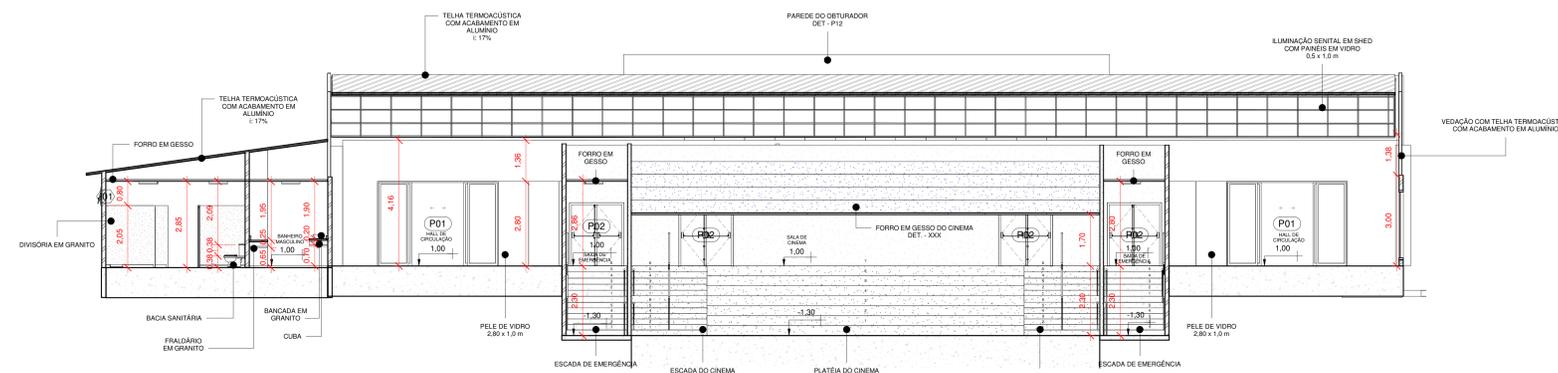

4 CORTE 4
1:75

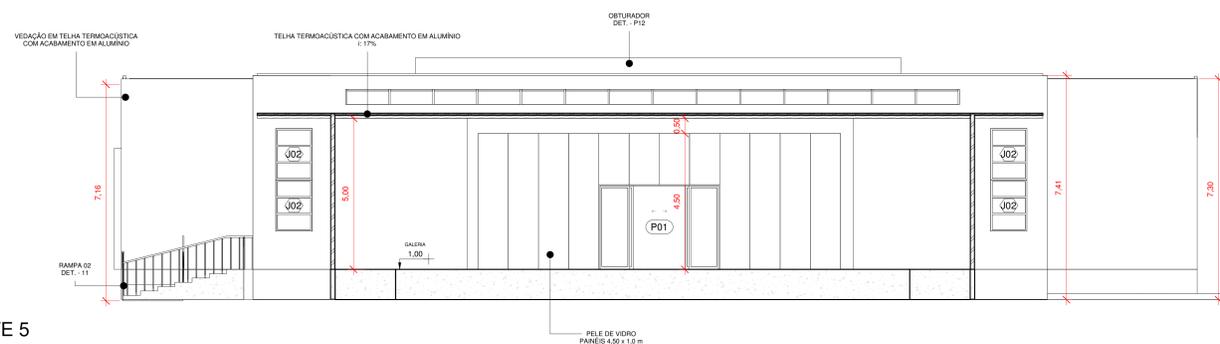

5 CORTE 5
1:75

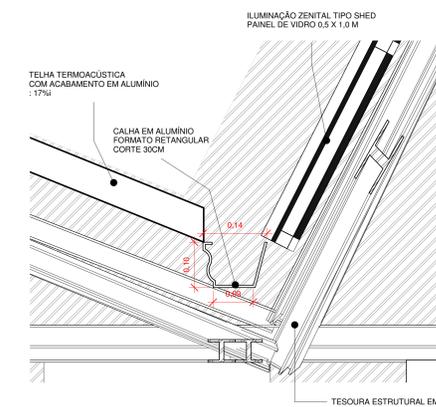


6 DET. 01 - CALHA
1:5


Tabela de porta			
Marca de tipo	Família	Altura	Largura
P01	Porta de correr com folha dupla, com vitrine fixa, em alumínio e vidro	2,80	4,00
P02	Porta dupla com tratamento termoacústico e barra antipânico	2,09	1,79
P03	Porta simples, em madeira	2,40	0,80
P04	Porta camarão de canto, seis folhas em alumínio e vidro	2,10	3,00
P05	Porta dupla em vidro	2,10	1,00
P06	Porta de banheiro simples, em MDF	2,00	0,70
P07	Porta de banheiro simples, adaptada a PNE, em MDF	2,00	1,20
P08	Porta de correr com revestimento - 1 Painel embudado na parede	2,10	1,20

Tabela de janela			
Marca de tipo	Família	Altura	Largura
J01	Janela Basculante Maxim-ar em alumínio e vidro	0,60	0,60
J02	Janela basculante tripla em alumínio e vidro	1,70	1,20
J03	janelão	1,50	1,00
J04	Vitrine de projeção	0,60	1,00


Projeto:			
CENTRO CULTURAL			
Cliente:			
PROJETO DE TCC 2			
Assunto:			Prancha
CORTES			
Data:	Escala:	Área Construída:	Área do Terreno:
18.11.19	Como indicado	4.200 m²	30.000 m²
ACADEMICO:	MATERIAL:		
Wellington Gatinho R. Júnior	201410940019		
ORIENTADORA:	CURSO:		
Géssica Nogueira	Arquitetura e Urbanismo		

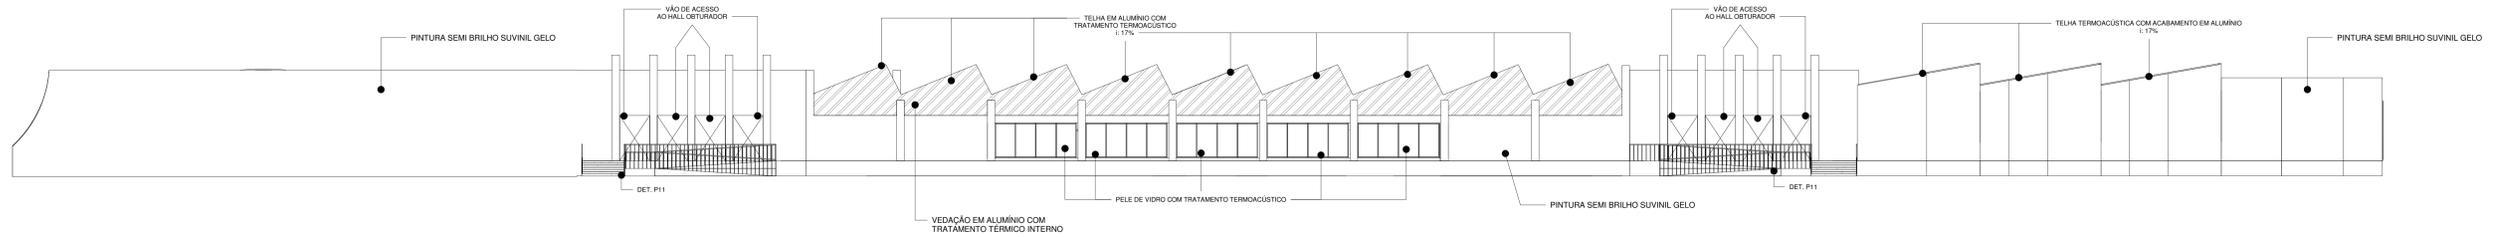

1 FACHADA OESTE
1 : 150

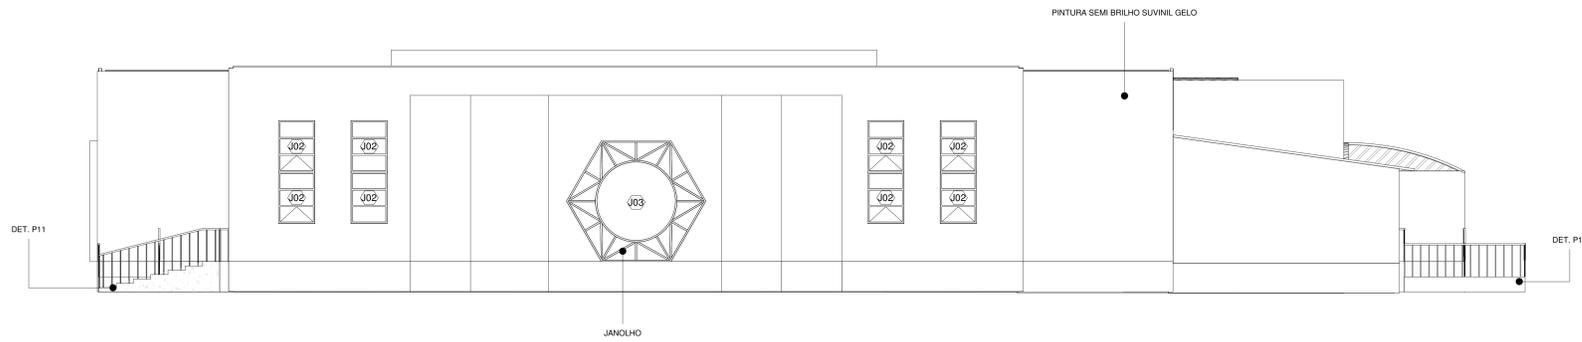

2 FACHADA SUL
1 : 75

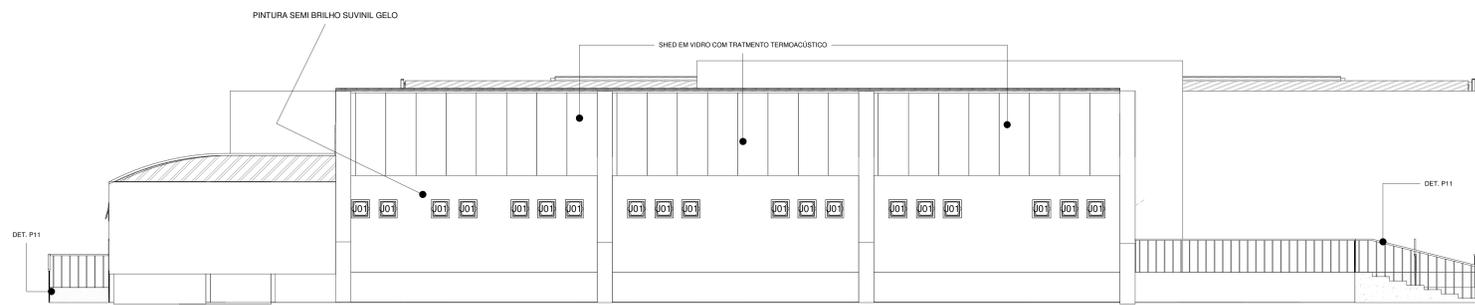


3 FACHADA NORTE
1 : 75


Tabela de porta			
Marca de tipo	Familia	Altura	Largura
P01	Porta de correr com folha dupla, com vitrine fixa, em alumínio e vidro	2,80	4,00
P02	Porta dupla com tratamento termoacústico e barra antipânico	2,09	1,79
P03	Porta simples, em madeira	2,40	0,80
P04	Porta camarão de canto, seis folhas em alumínio e vidro	2,10	3,00
P05	Porta dupla em vidro	2,10	1,00
P06	Porta de banheiro simples, em MDF	2,00	0,70
P07	Porta de banheiro simples, adaptada a PNE, em MDF	2,00	1,20
P08	Porta de correr com revestimento - 1 Painel embutido na parede	2,10	1,20

Tabela de janela			
Marca de tipo	Familia	Altura	Largura
J01	Janela Basculante Maxim-ar em alumínio e vidro	0,60	0,60
J02	Janela basculante tripla em alumínio e vidro	1,70	1,20
J03	janelho	1,50	1,00
J04	Vitrine de projeção	0,60	1,00


Projeto:			
CENTRO CULTURAL			
Cliente:			
PROJETO DE TCC 2			
Assunto:			Prancha
ELEVACOES			
Data:	Escala:	Área Construída:	Área do Terreno:
18.11.19	Como indicado	4.320 m²	30.000 m²
ACADEMICO:	MATRICULA:		
Wellington Gatinho R. Júnior	201410940019		
ORIENTADORA:	CURSO:		
Géssica Nogueira	Arquitetura e Urbanismo		

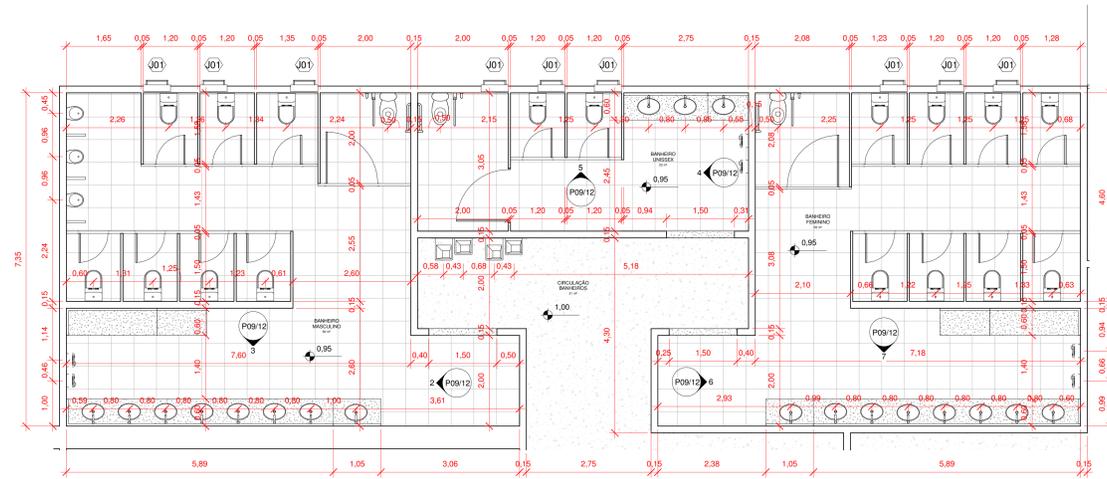


1 DET. BHO FILME - PLANTA BAJXA
1:80

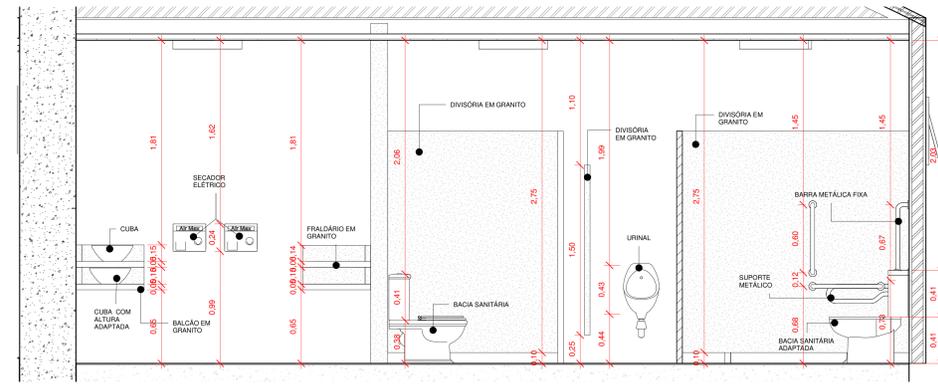


2 DET. BHO MASCULINO FILME - VISTA A
1:20

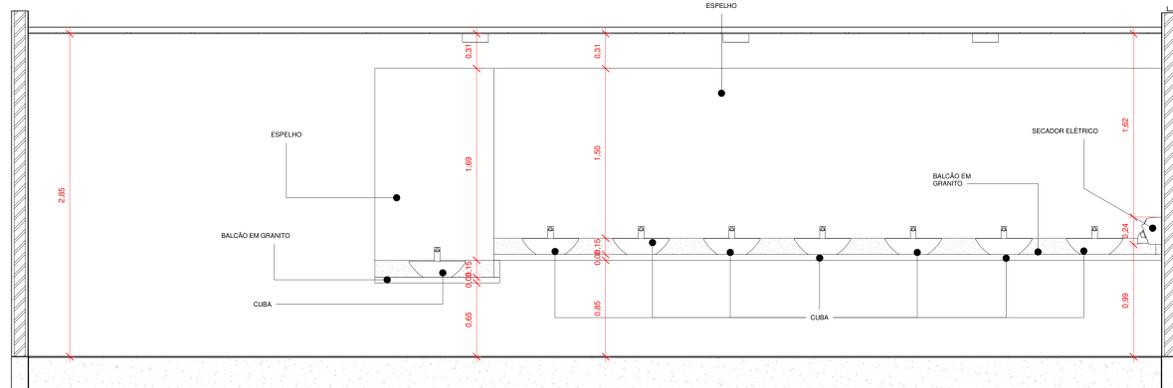


3 DET. BHO MASCULINO FILME - VISTA B
1:20

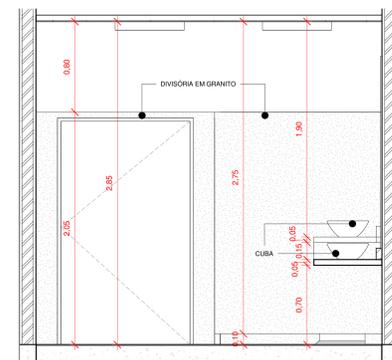


4 DET. BHO UNISSEX FILME - VISTA A
1:20

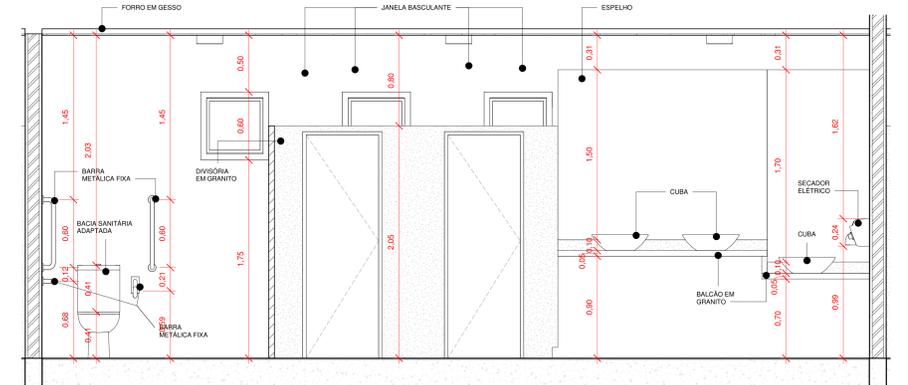

5 DET. BHO UNISSEX FILME - VISTA B
1:20

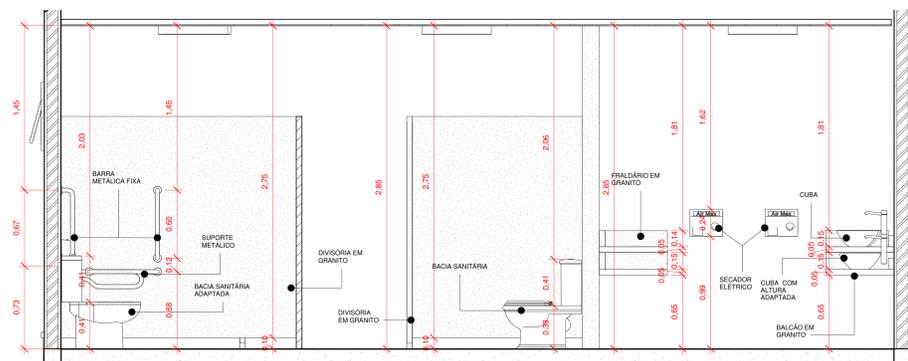


6 DET. BHO FEMININO FILME - VISTA A
1:20

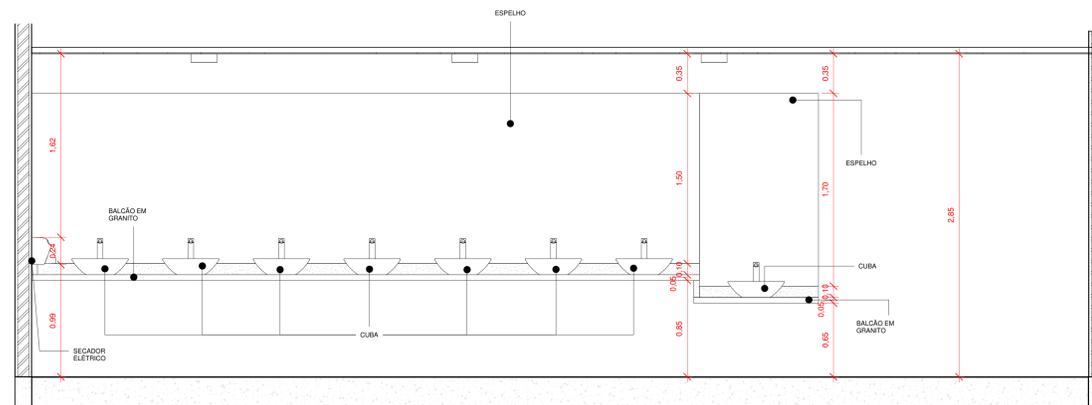


7 DET. BHO FEMININO FILME - VISTA B
1:20


Projeto: CENTRO CULTURAL			
Cliente: PROJETO DE TCC 2			
Assunto: DETALHAMENTO BANHEIROS BLOCO FILME			Prancha
			P09/12
Data: 18.11.19	Estado: Como indicado	Área Construída: 4.320 m ²	Área do Terreno: 30.000 m ²
ACADEMICO: Wellington Gatinho R. Júnior	MATRICULA: 201410940019		
ORIENTADORA: Gêssica Nogueira	CURSO: Arquitetura e Urbanismo		

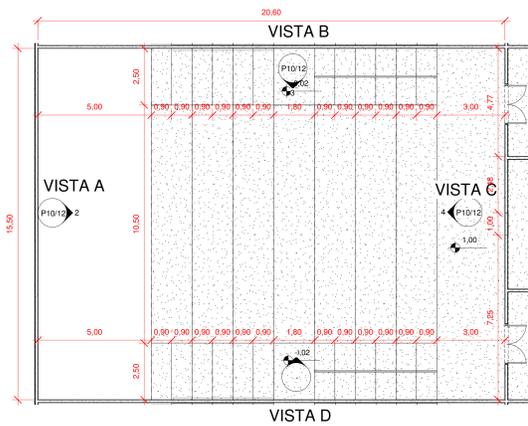


1 DET. SALA DE CINEMA -
PLANTA BAIXA
1:100

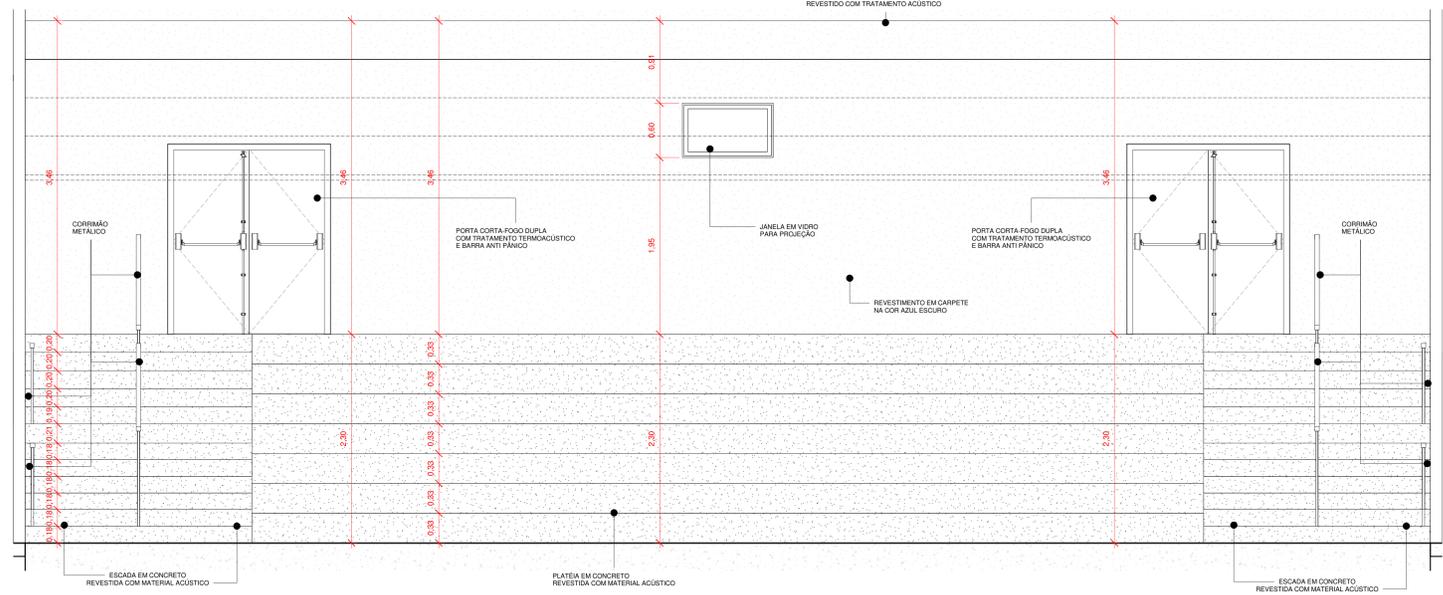

2 DET. SALA DE CINEMA -
VISTA A
1:25

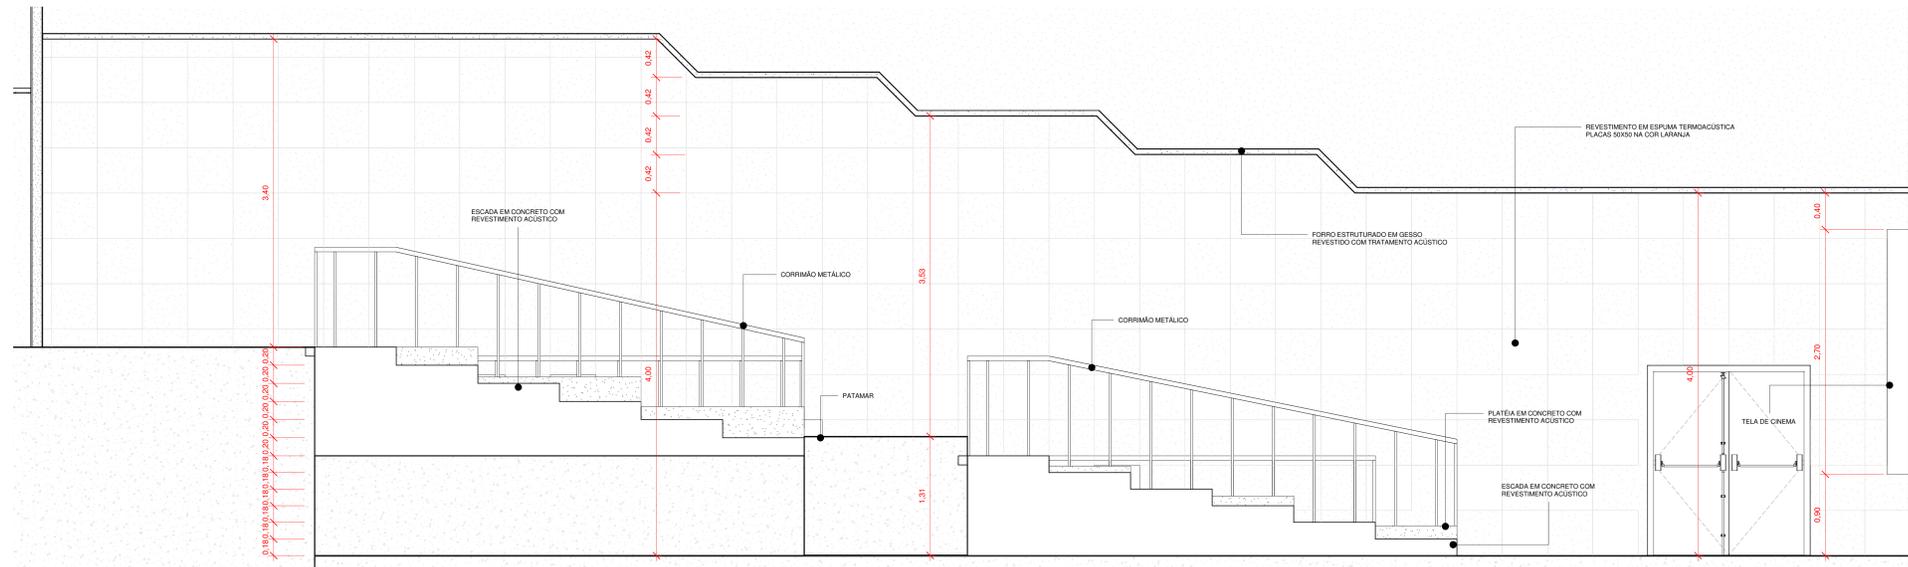


3 DET. SALA DE CINEMA -
VISTA B
1:25

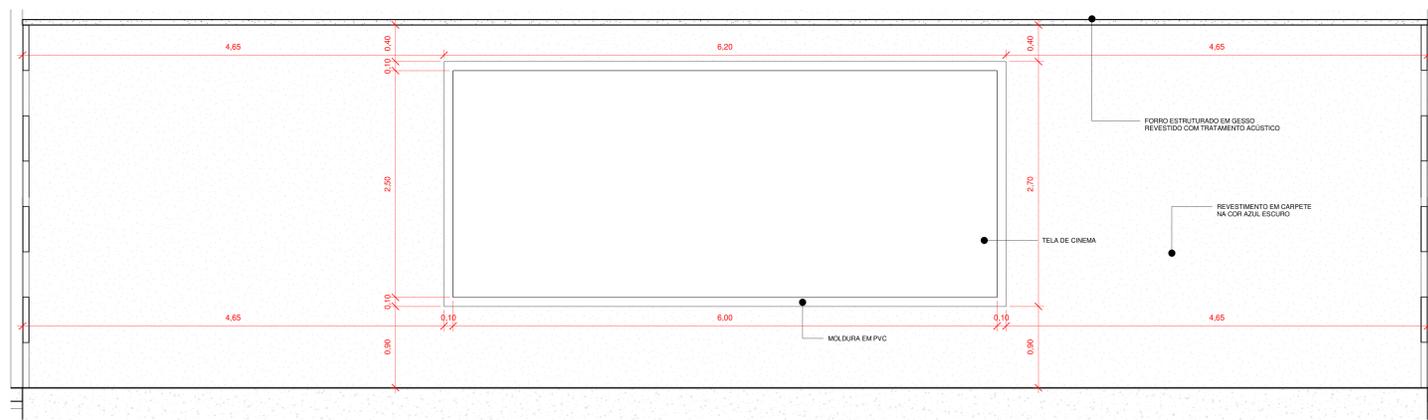


4 DET. SALA DE CINEMA -
VISTA C
1:25


Projeto: CENTRO CULTURAL			
Cliente: PROJETO DE TCC 2			
Assunto: DETALHAMENTO - SALA DE CINEMA			Prancha
			PI0/12
Data: 18.11.19	Escala: Como indicado	Área Construída: 4.320 m ²	Área do Terreno: 30.000 m ²
ACADEMICO: Wellington Gatinho R. Júnior	MATRICULA: 201410940019		
ORIENTADORA: Géssica Nogueira	CURSO: Arquitetura e Urbanismo		

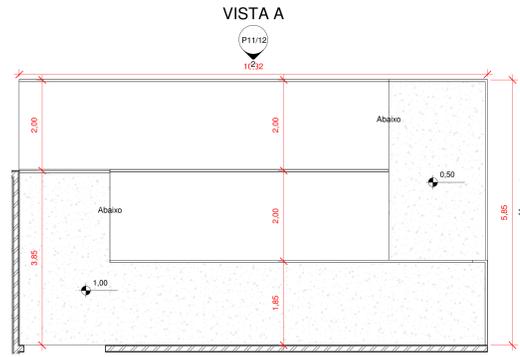


1 DET. RAMPA 01 - PLANTA BAIXA
1:50

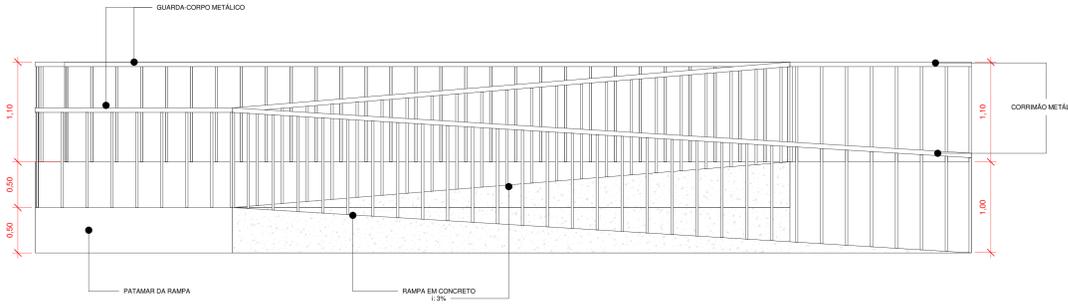


2 DET. RAMPA 01 - VISTA A
1:25

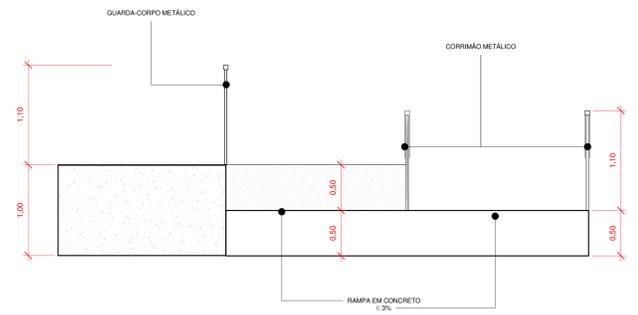


3 DET. RAMPA 01 - VISTA B
1:25

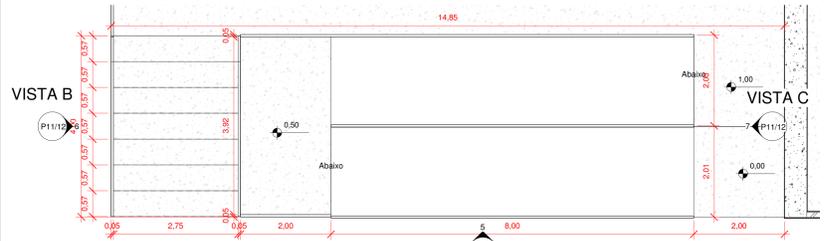


4 DET. RAMPA 02 - PLANTA BAIXA
1:50

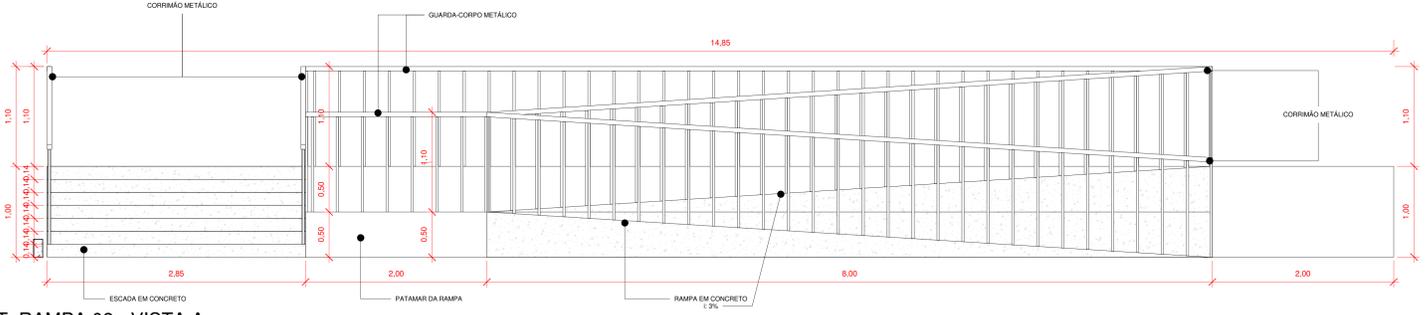


5 DET. RAMPA 02 - VISTA A
1:25

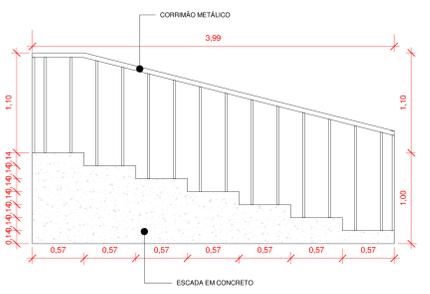


6 DET. RAMPA 02 - VISTA B
1:25

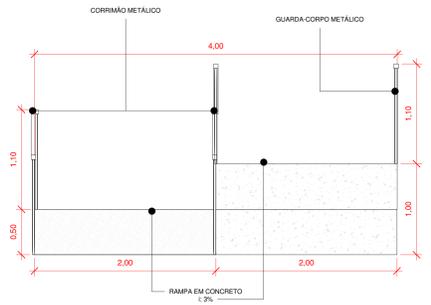


7 DET. RAMPA 02 - VISTA C
1:25

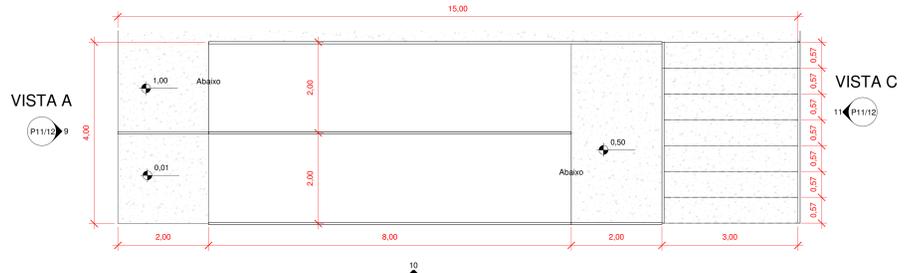


8 DET. RAMPA 03 - PLANTA BAIXA
1:50

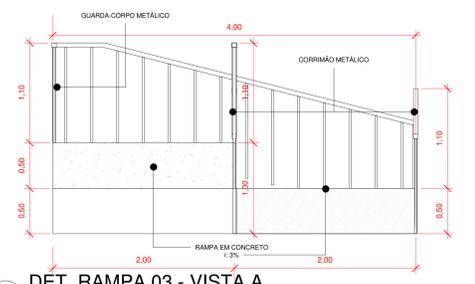

9 DET. RAMPA 03 - VISTA A
1:25

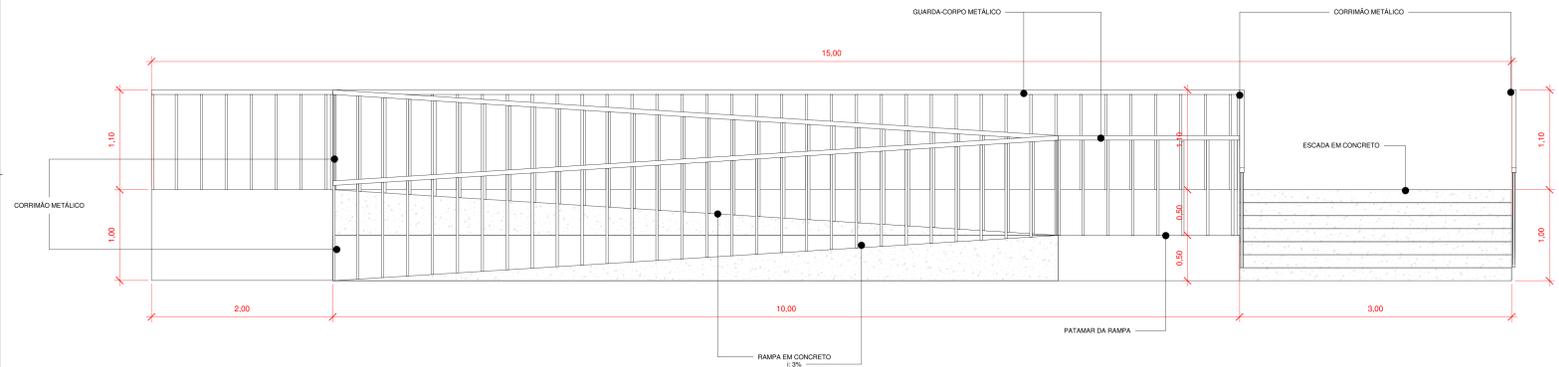


10 DET. RAMPA 03 - VISTA B
1:25

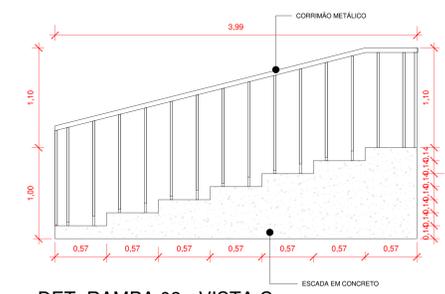


11 DET. RAMPA 03 - VISTA C
1:25


Projeto:				CENTRO CULTURAL	
Objeto:				PROJETO DE TCC 2	
Assunto:				DETALHAMENTO RAMPAS	
Data:				18/11/19	
Escala:				Como Indicado	
Área Construída:				4.200 m ²	
Área do Terreno:				30.000 m ²	
ACADEMICO:				Wellington Gatinho R. Júnior	
MATERIAL:				201410940019	
ORIENTADORA:				Géssica Nogueira	
CURSO:				Arquitetura e Urbanismo	
					Prancha P11/12

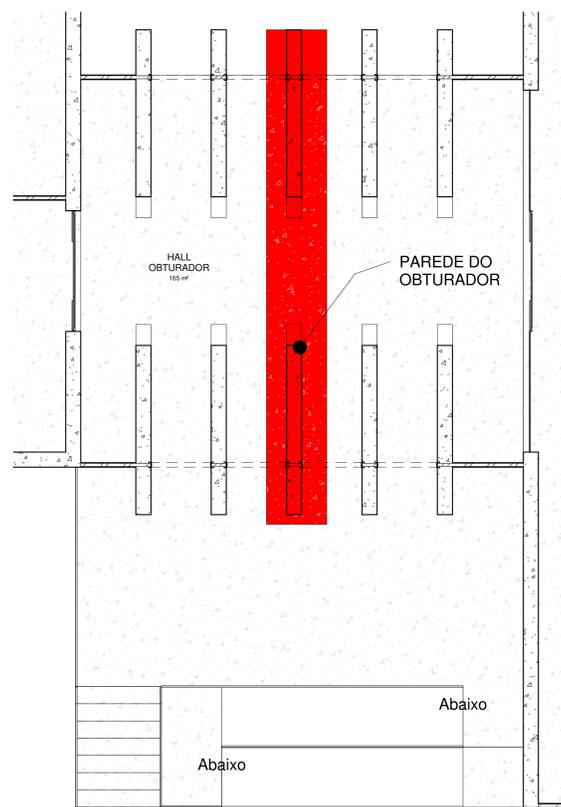


1 PAREDE DO OBTURADOR - LOCALIZAÇÃO EM PLANTA BAIXA

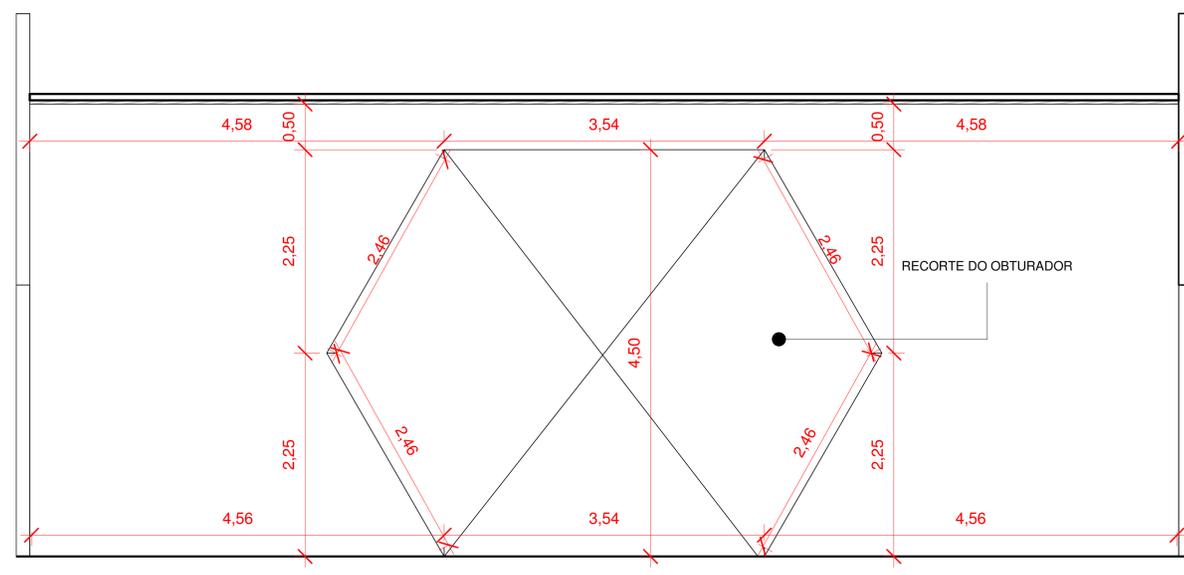

2 DET. OBTURADOR - VISTA A
1 : 50

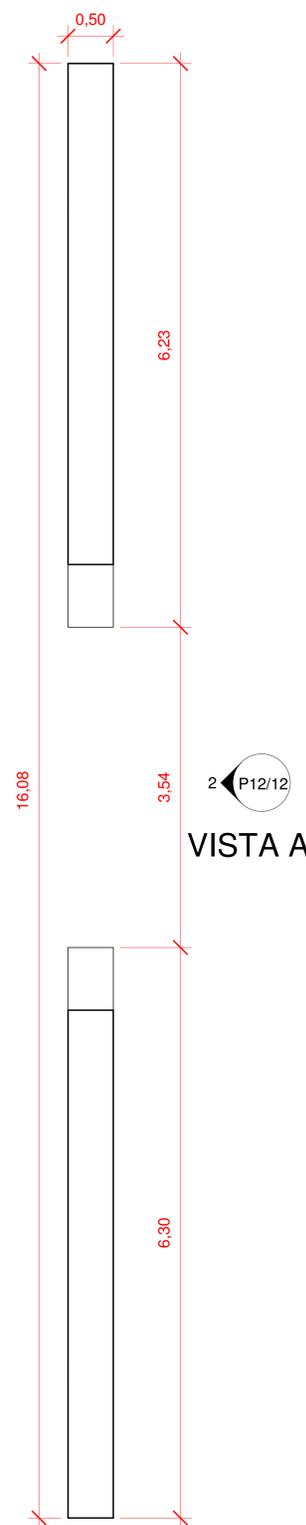

3 DET. OBTURADOR - PLANTA BAIXA
1 : 50

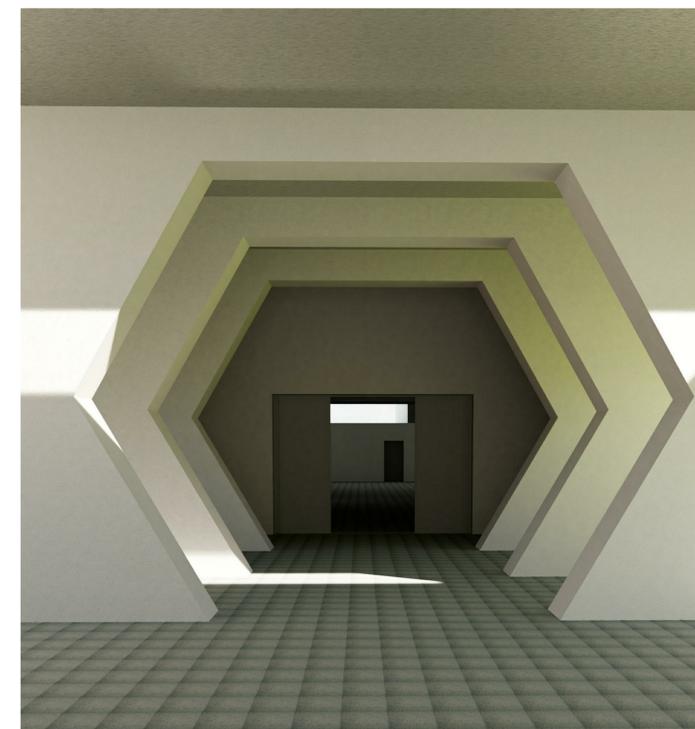

2 P12/12
VISTA A

Projeto: CENTRO CULTURAL				Prancha P12/12	
Cliente: PROJETO DE TCC 2					
Assunto: DETALHAMENTO - OBTURADOR					
Data: 18.11.19	Escala: Como indicado	Área Construída: 4.320 m ²	Área do Terreno: 30.000 m ²		
ACADÊMICO: Welligton Gatinho R. Júnior		MATRÍCULA: 201410940019			
ORIENTADORA: Géssica Nogueira		CURSO: Arquitetura e Urbanismo			