


LEGENDA	
	HABITAÇÃO
	PASSARELAS
	ÁREA DE CONVIVÊNCIA
	BURITI (<i>Mauritia flexuosa</i>)
	ANINGA (<i>Montrichardia linifera</i>)
ÁREA TOTAL DE INTERVENÇÃO	
	ÁREAS EDIFICADAS
	VIAS ASFALTADAS
	PERÍMETRO DA ÁREA DE INTERVENÇÃO


IMPLANTAÇÃO GERAL
esc 1:400

UNIVERSIDADE FEDERAL DO AMAPÁ		CAMPUS SANTANA	
CURSO	ARQUITETURA E URBANISMO	TURMA	2010
ASSUNTO	TRABALHO DE CONCLUSÃO DE CURSO II		
CONTÉUDO	IMPLANTAÇÃO GERAL	FOLHA	01/05
ACADÊMICA	ADRIANA SILVINA SILVA DE SOUSA	DATA	09/12/2015
ESCALA	1:400		

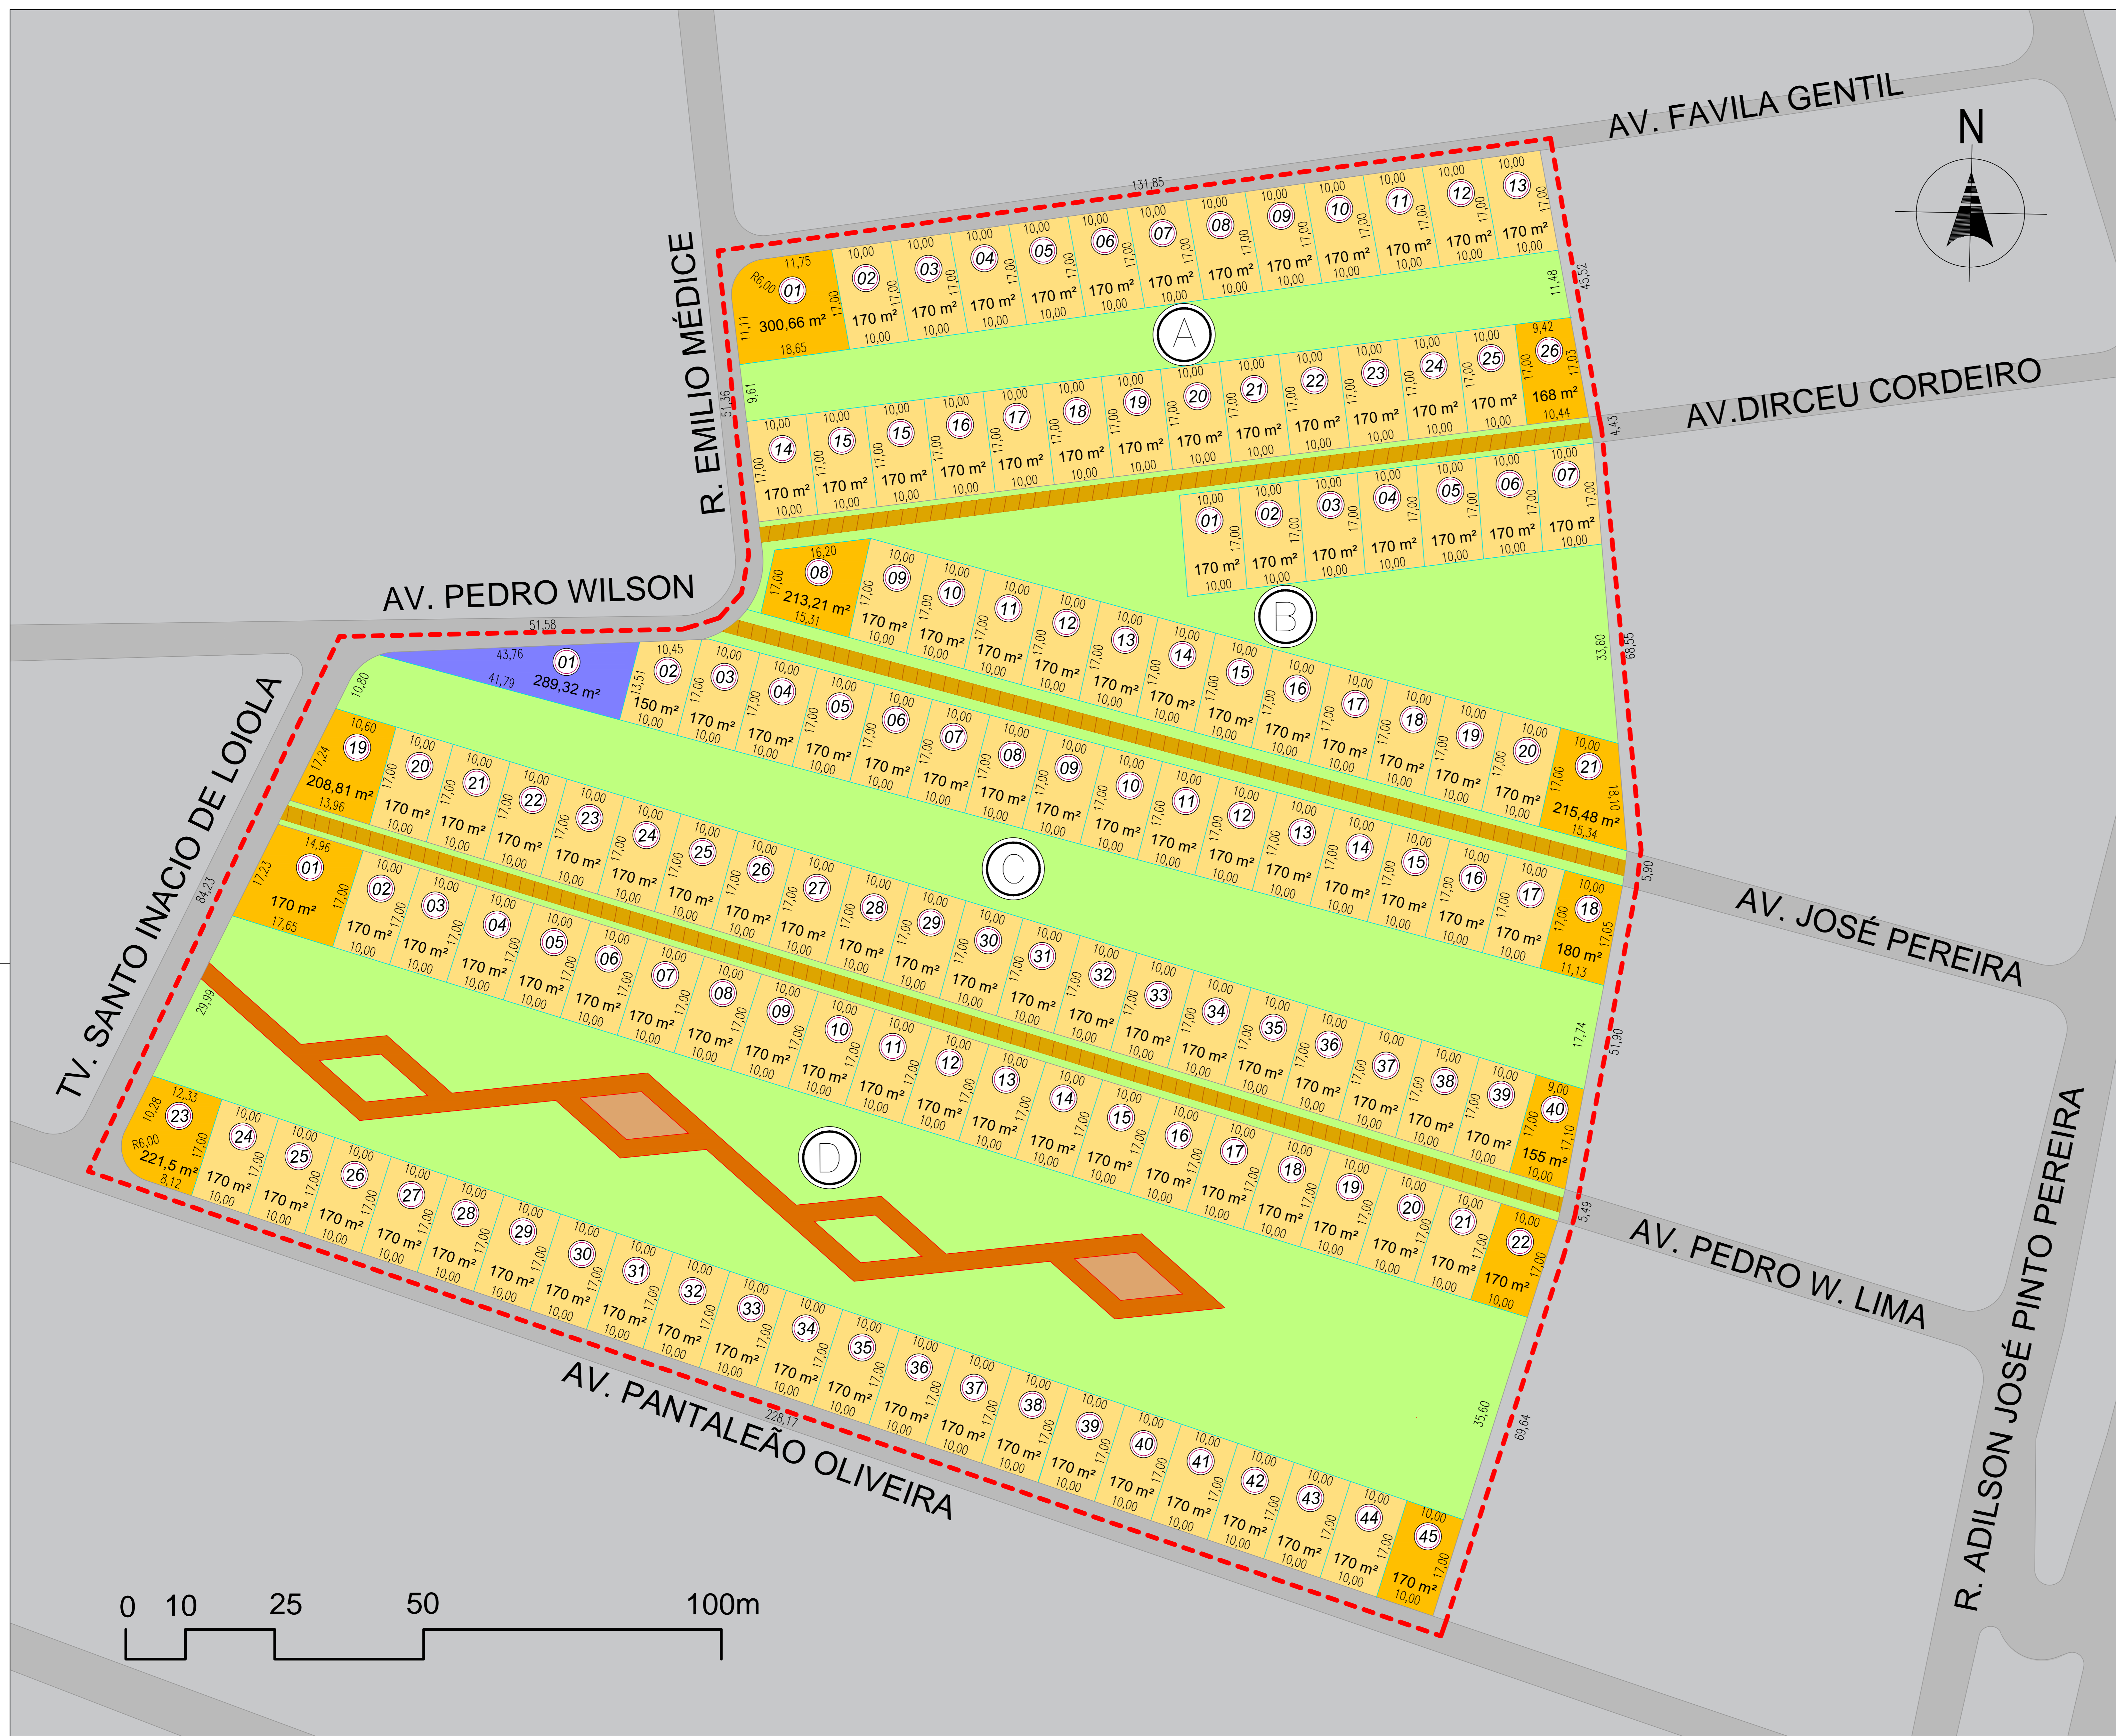


LEGENDA		
	HABITAÇÃO	20.558,15 m ²
	MISTO (HAB./COMERCIAL)	2.281,20 m ²
	TRATAMENTO DE ESGOTO	289,32 m ²
	ÁREAS LIVRES	15.051,23 m ²
	PASSARELAS	1.301,42 m ²
	ÁREA DE CONVIVÊNCIA	1.147,60 m ²
ÁREA TOTAL DE INTERVENÇÃO		39.799,80 m ²
	ÁREAS EDIFICADAS	
	VIAS ASFALTADAS	
	PERÍMETRO DA ÁREA DE INTERVENÇÃO	


PLANTA DE PARCELAMENTO DO SOLO
esc 1:400

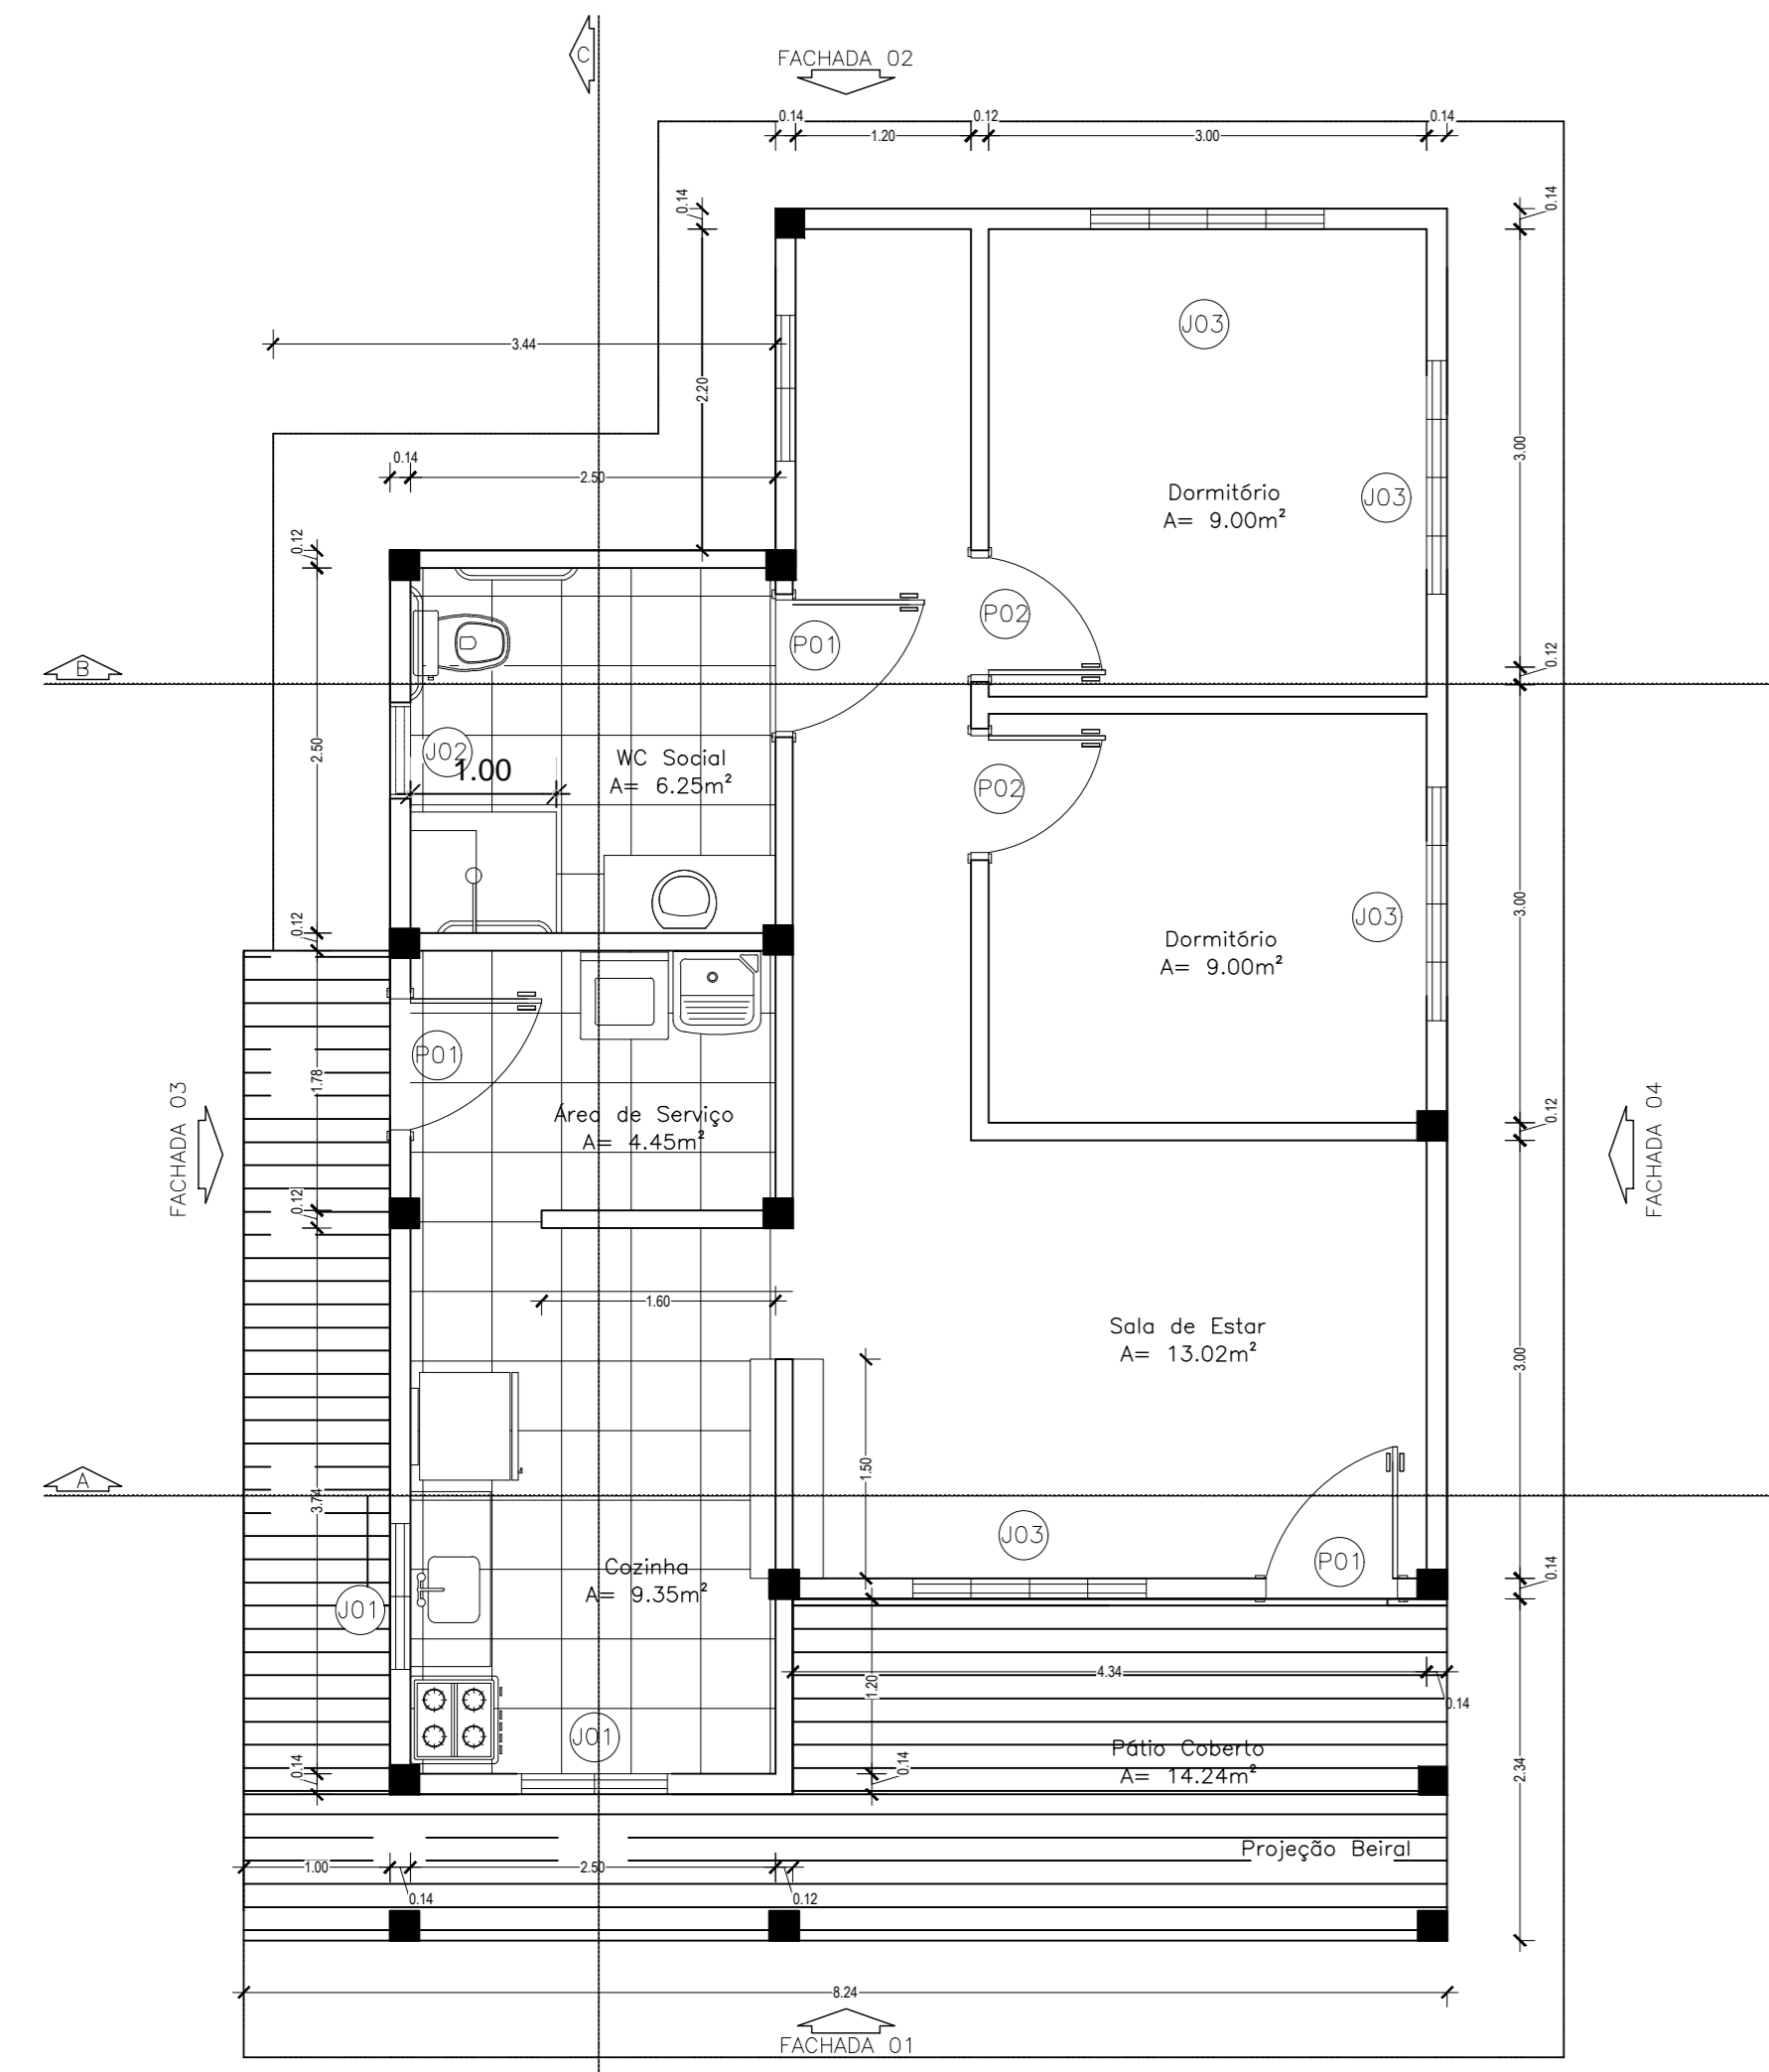


PLANTA
esc 1:50

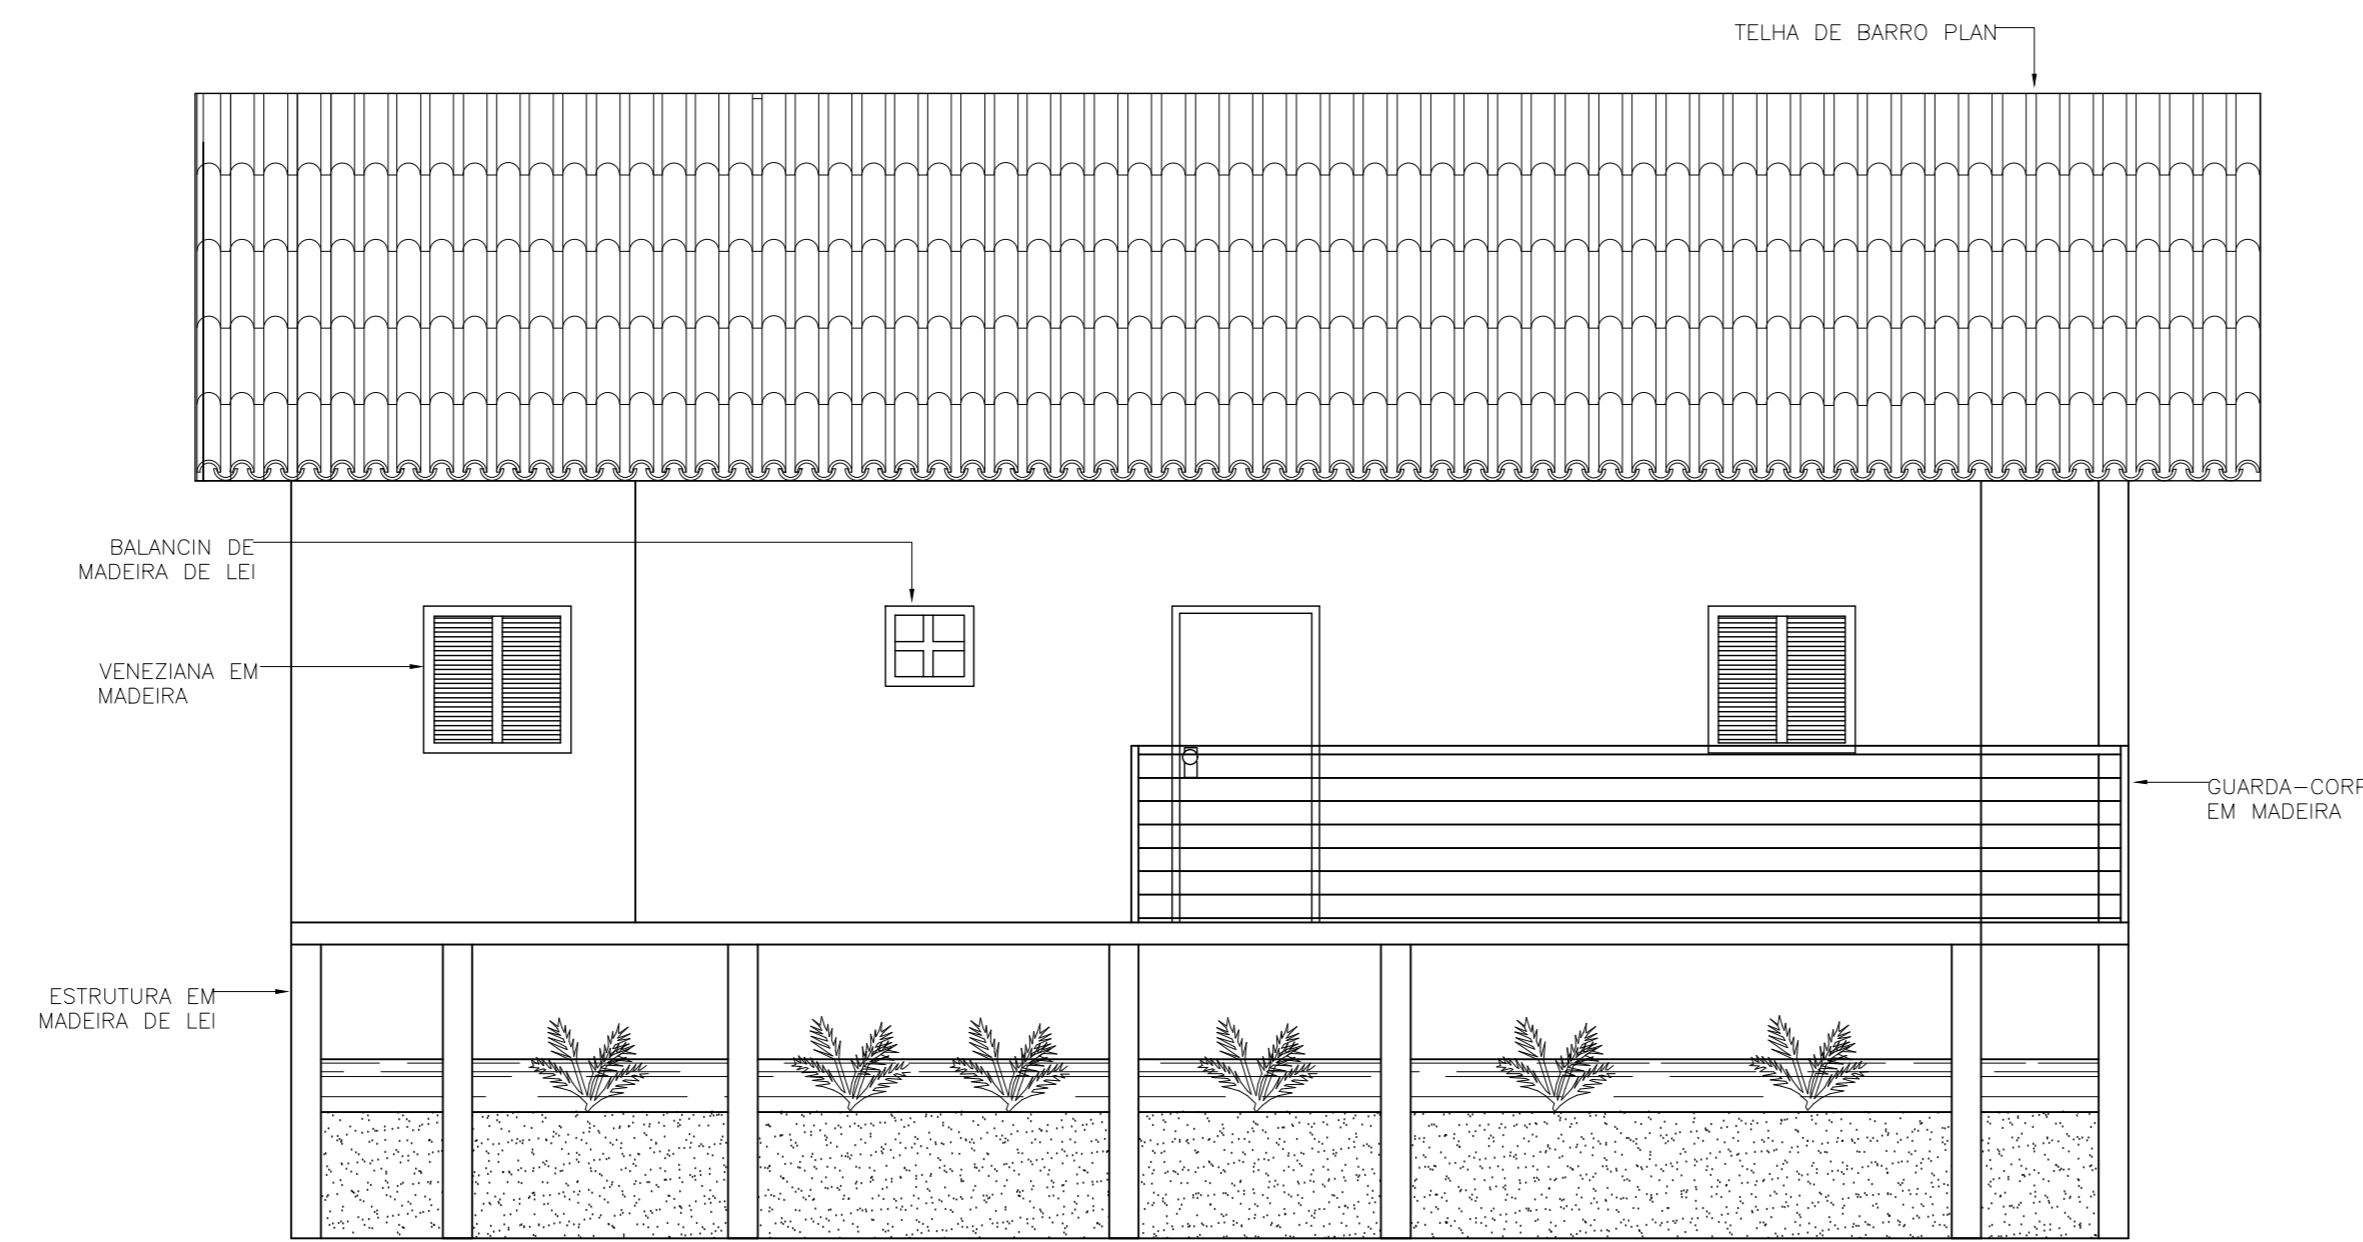


FACHADA 03
esc 1:50

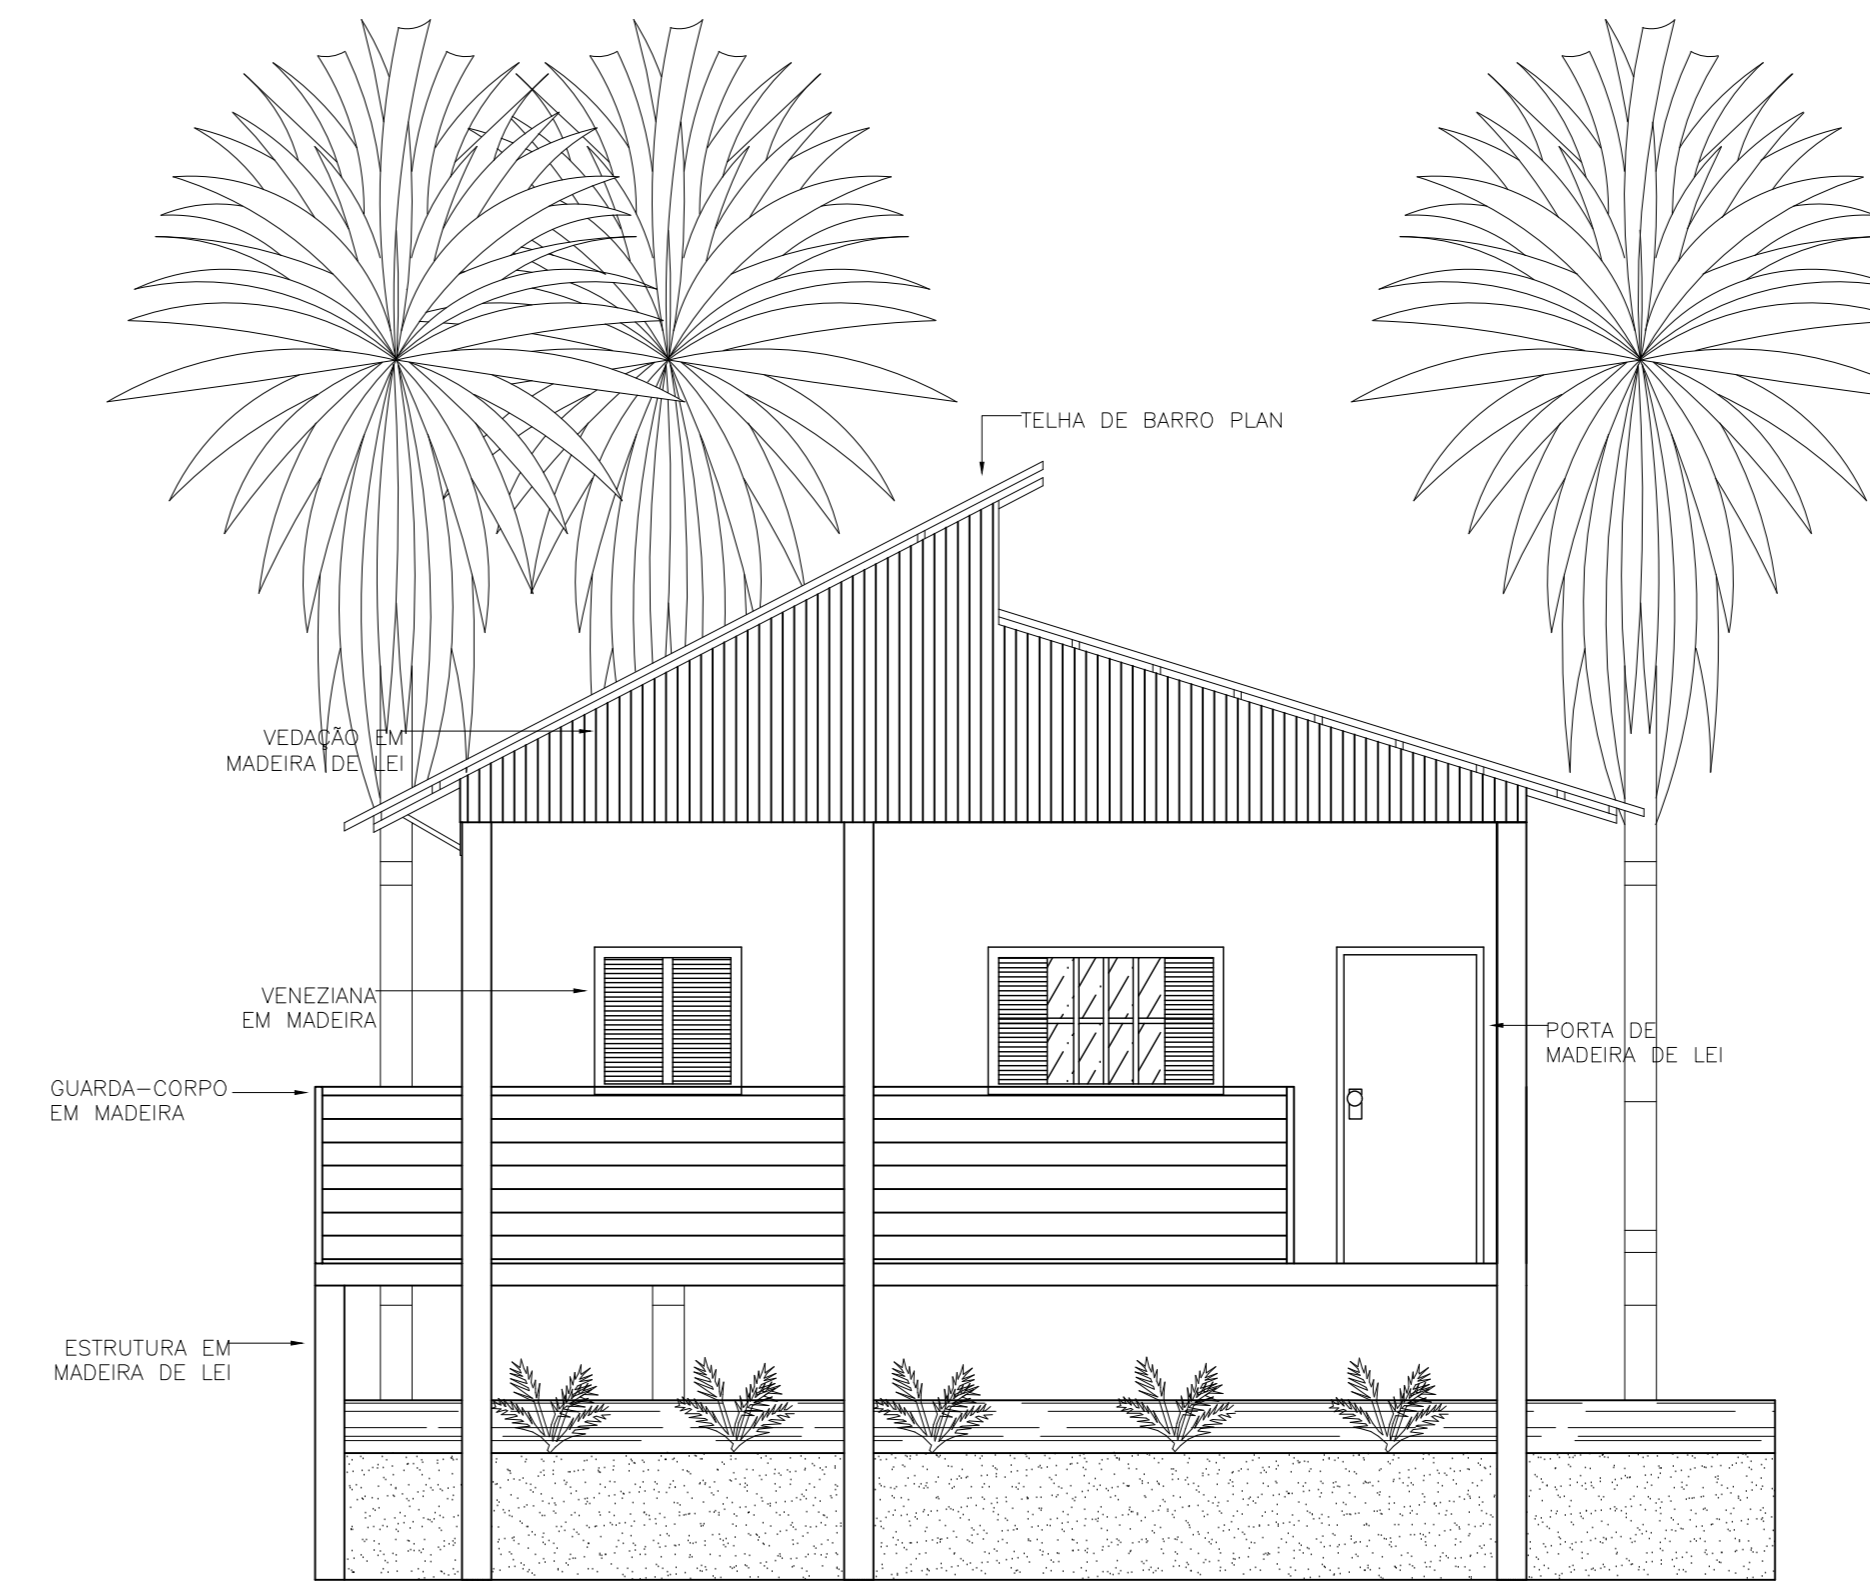


FACHADA 01
esc 1:50

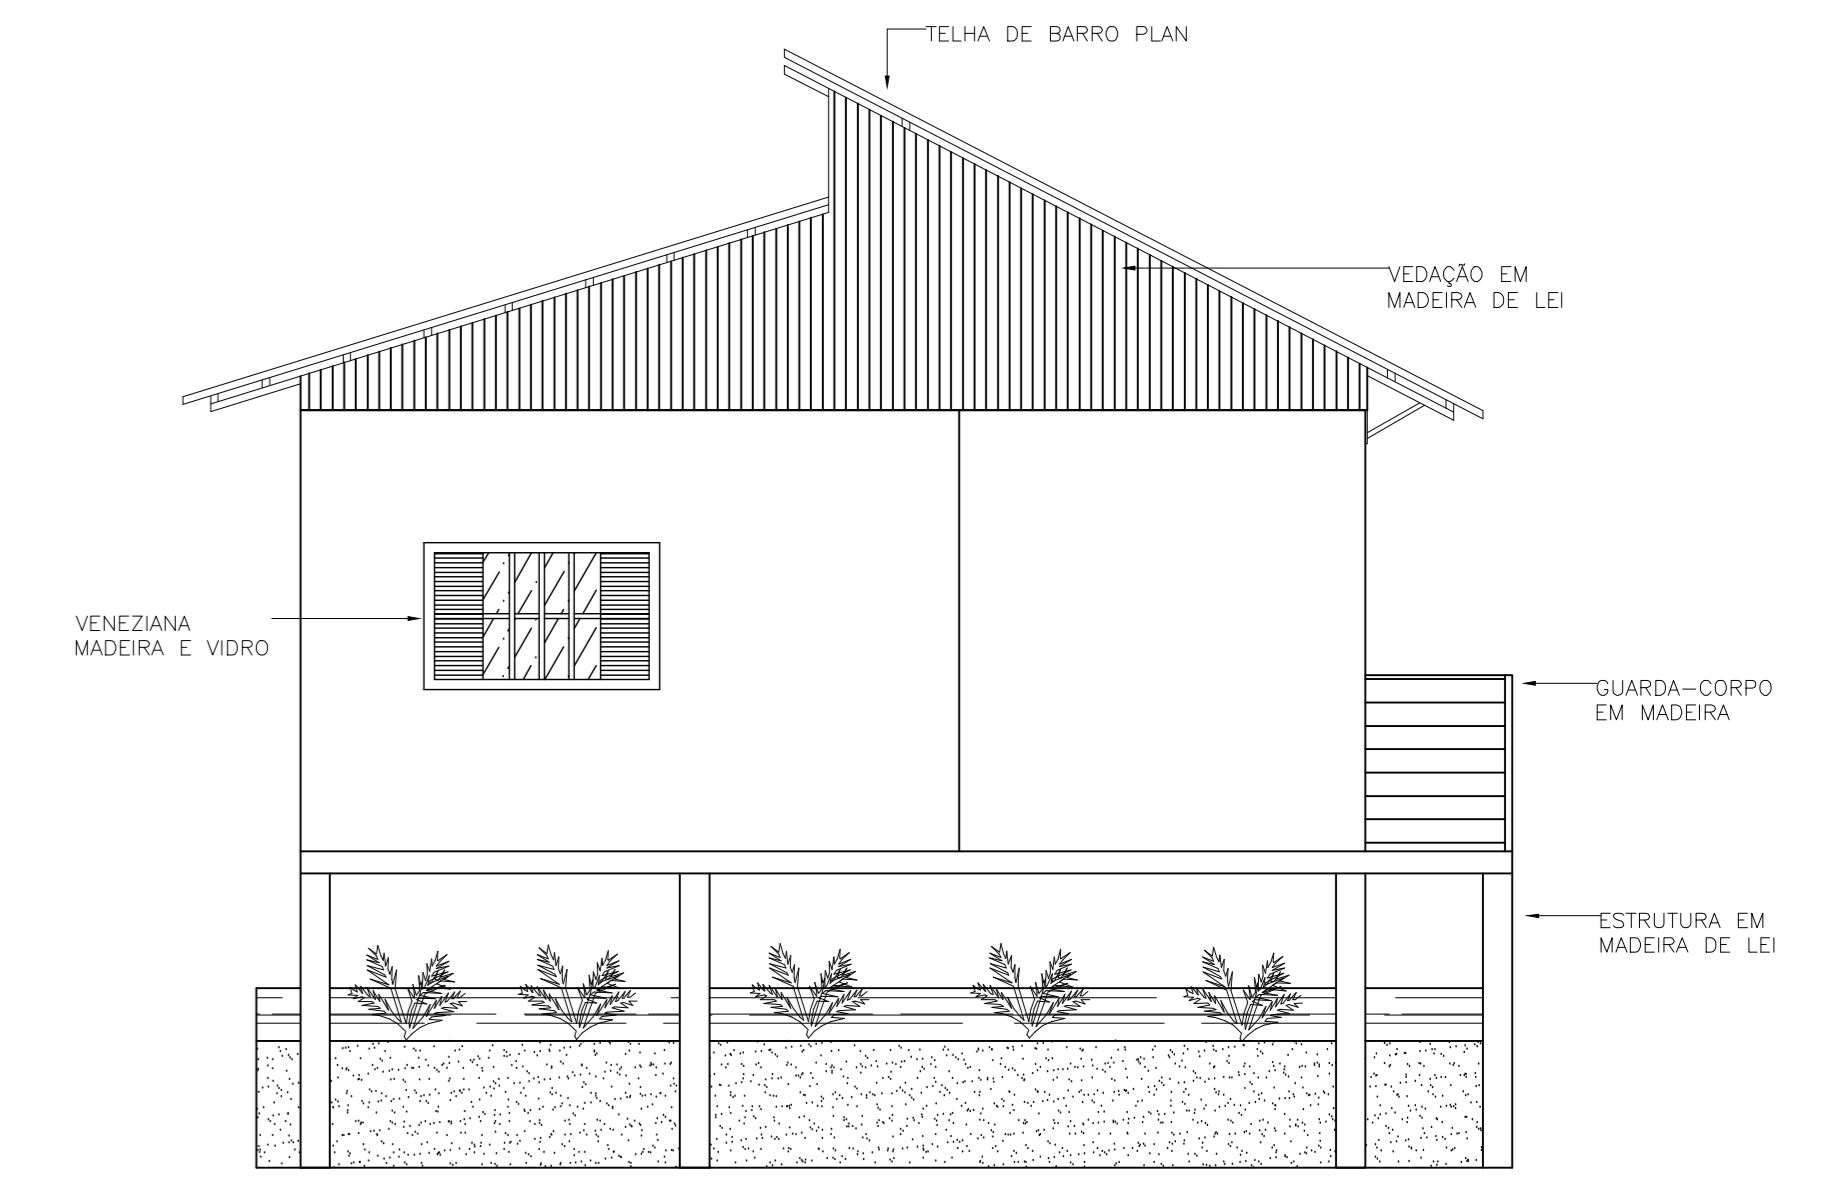


FACHADA 02
esc 1:50

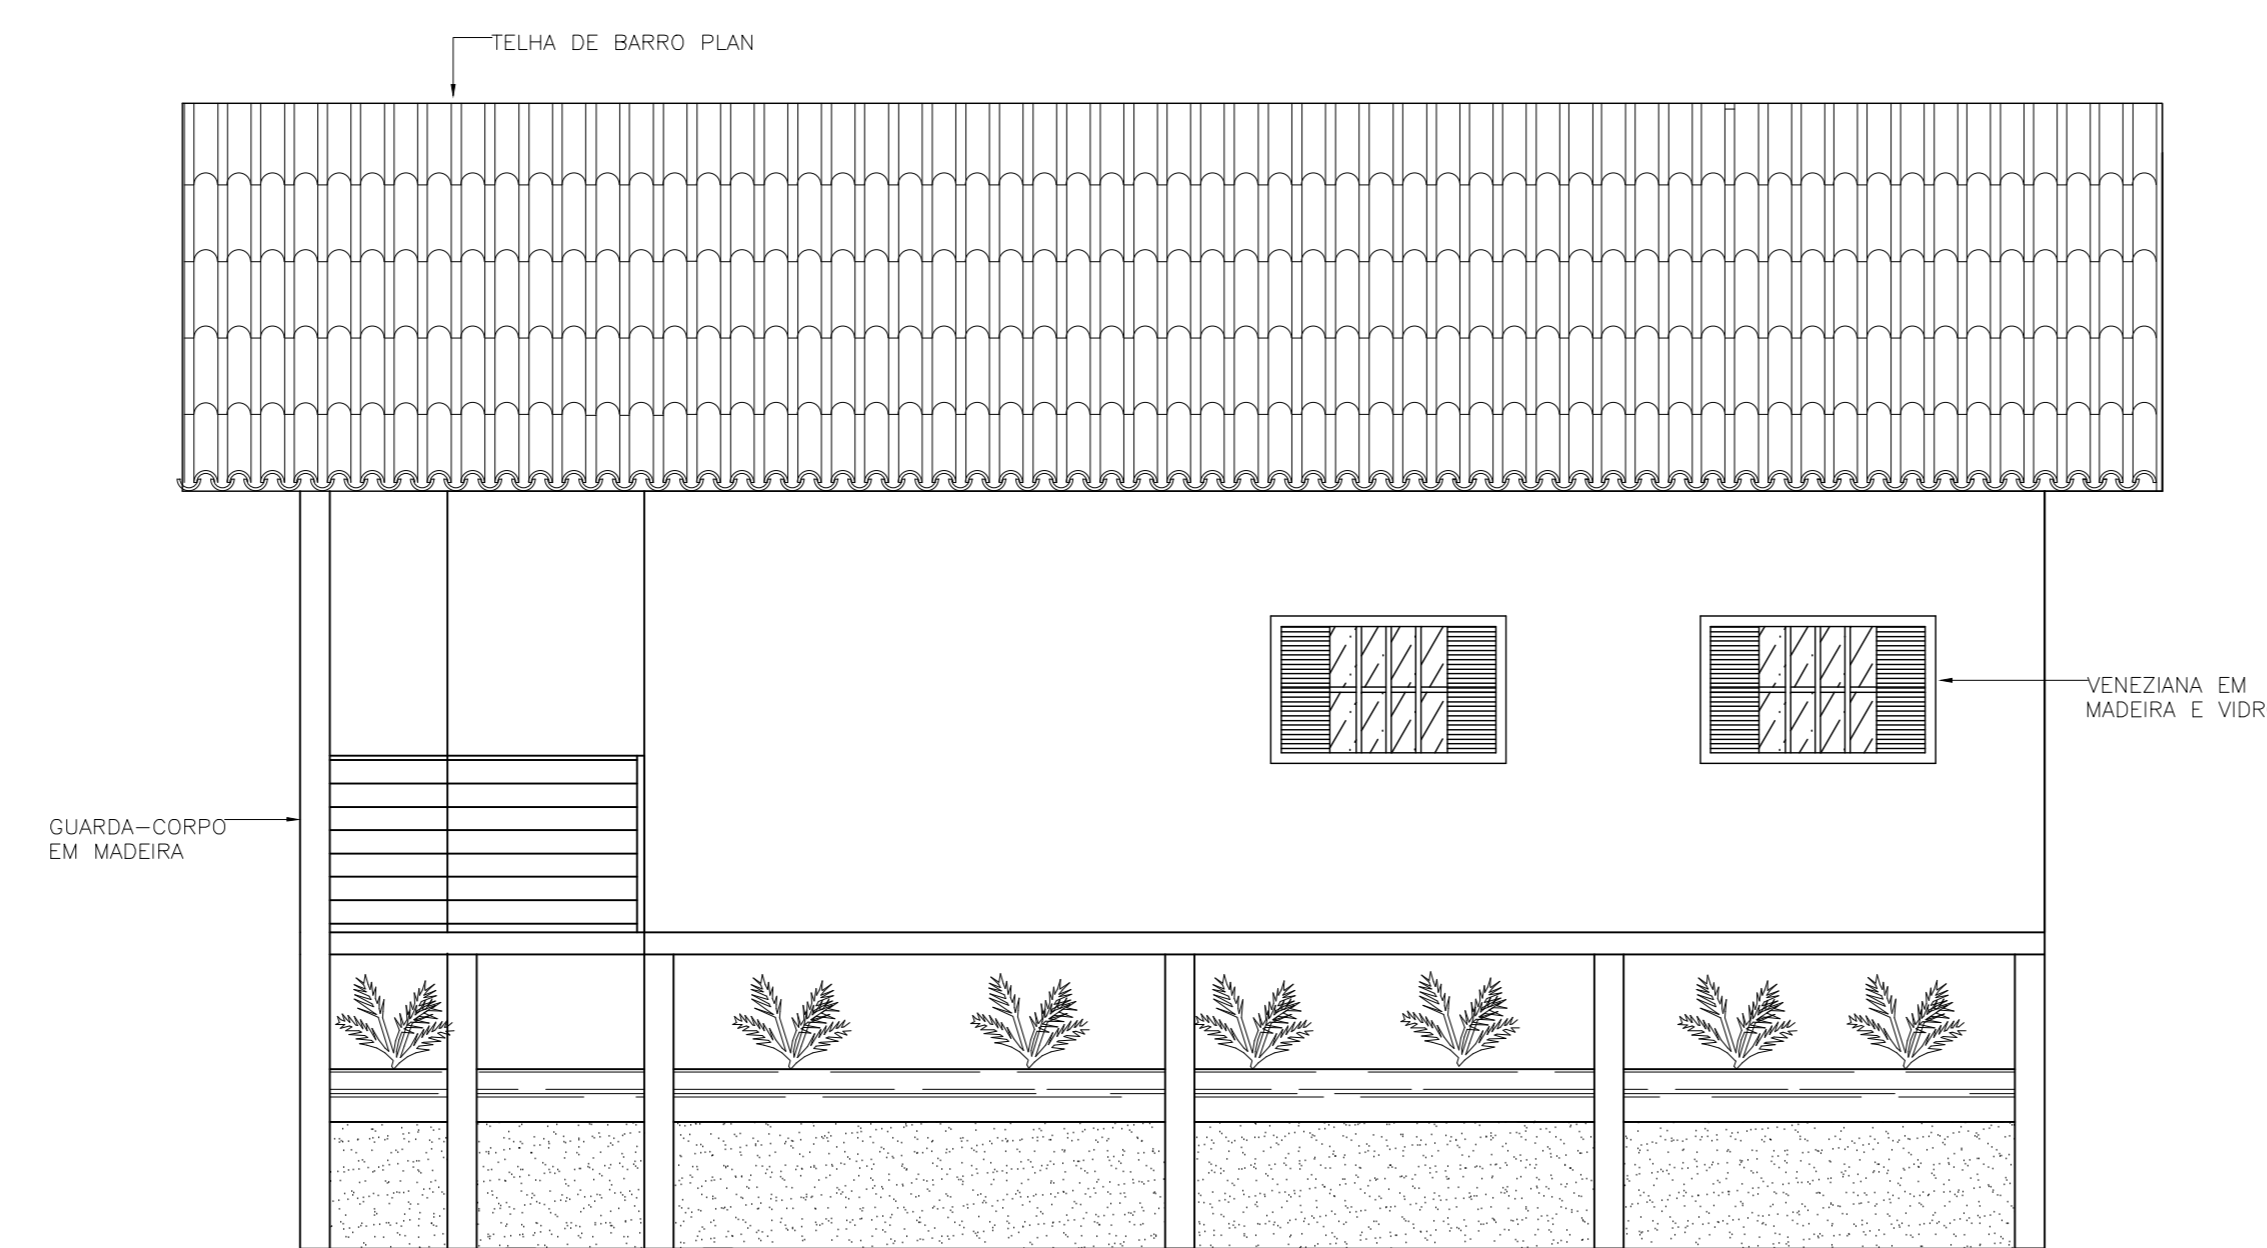


FACHADA 04
esc 1:50

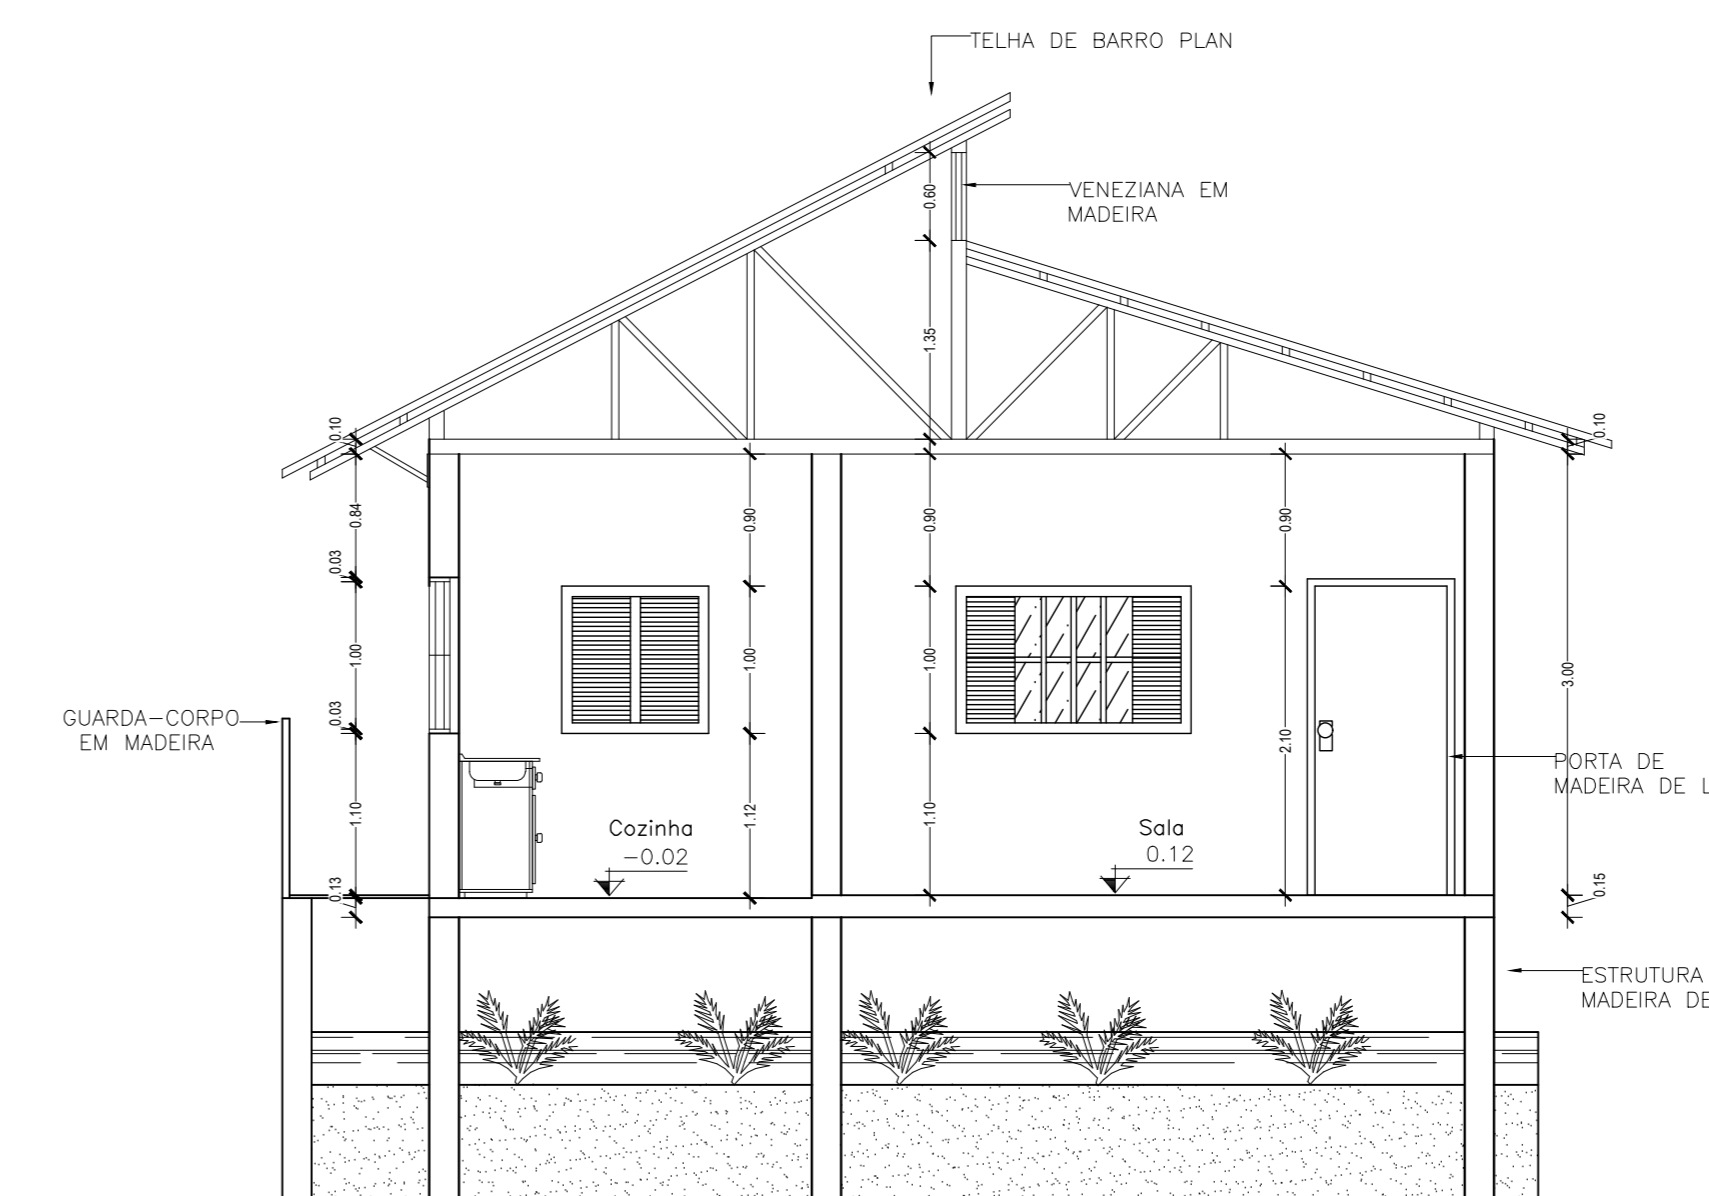


CORTE A
esc 1:50

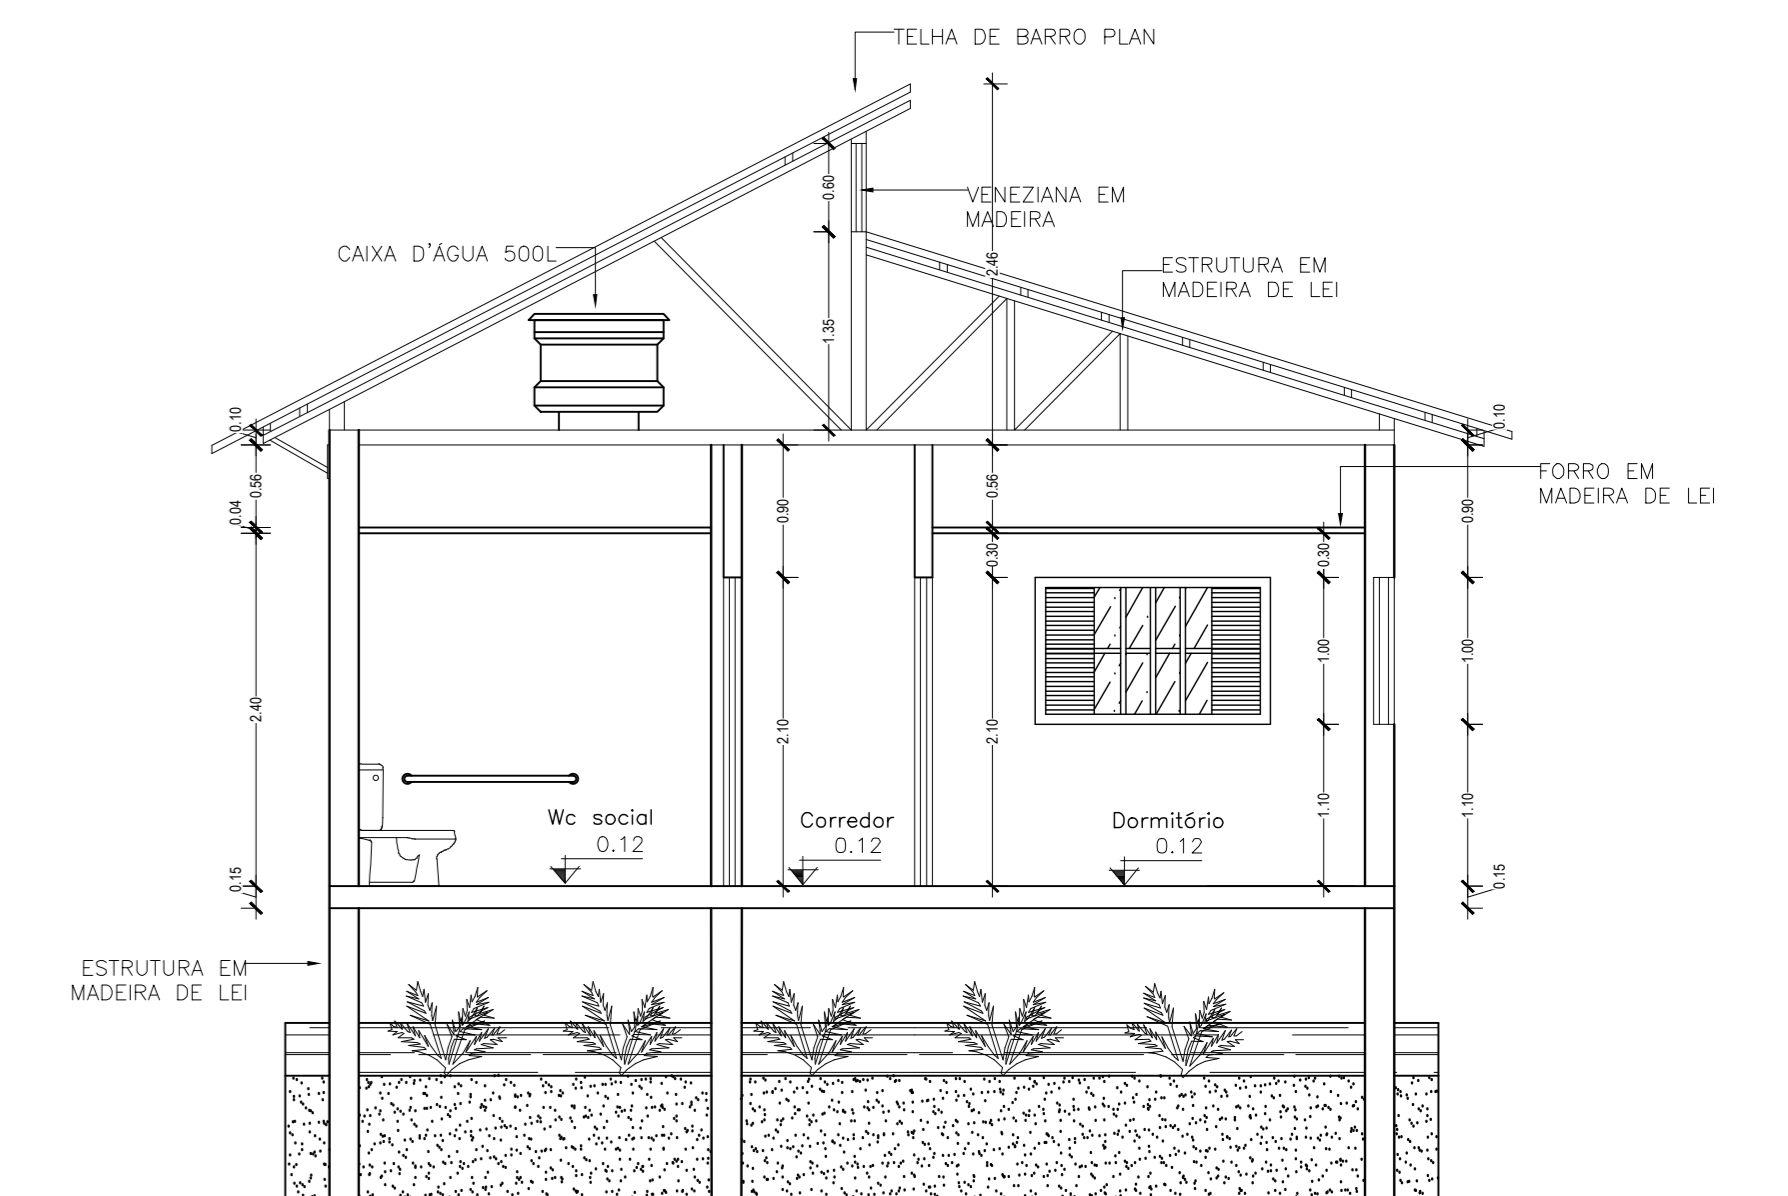

CORTE B
esc 1:50

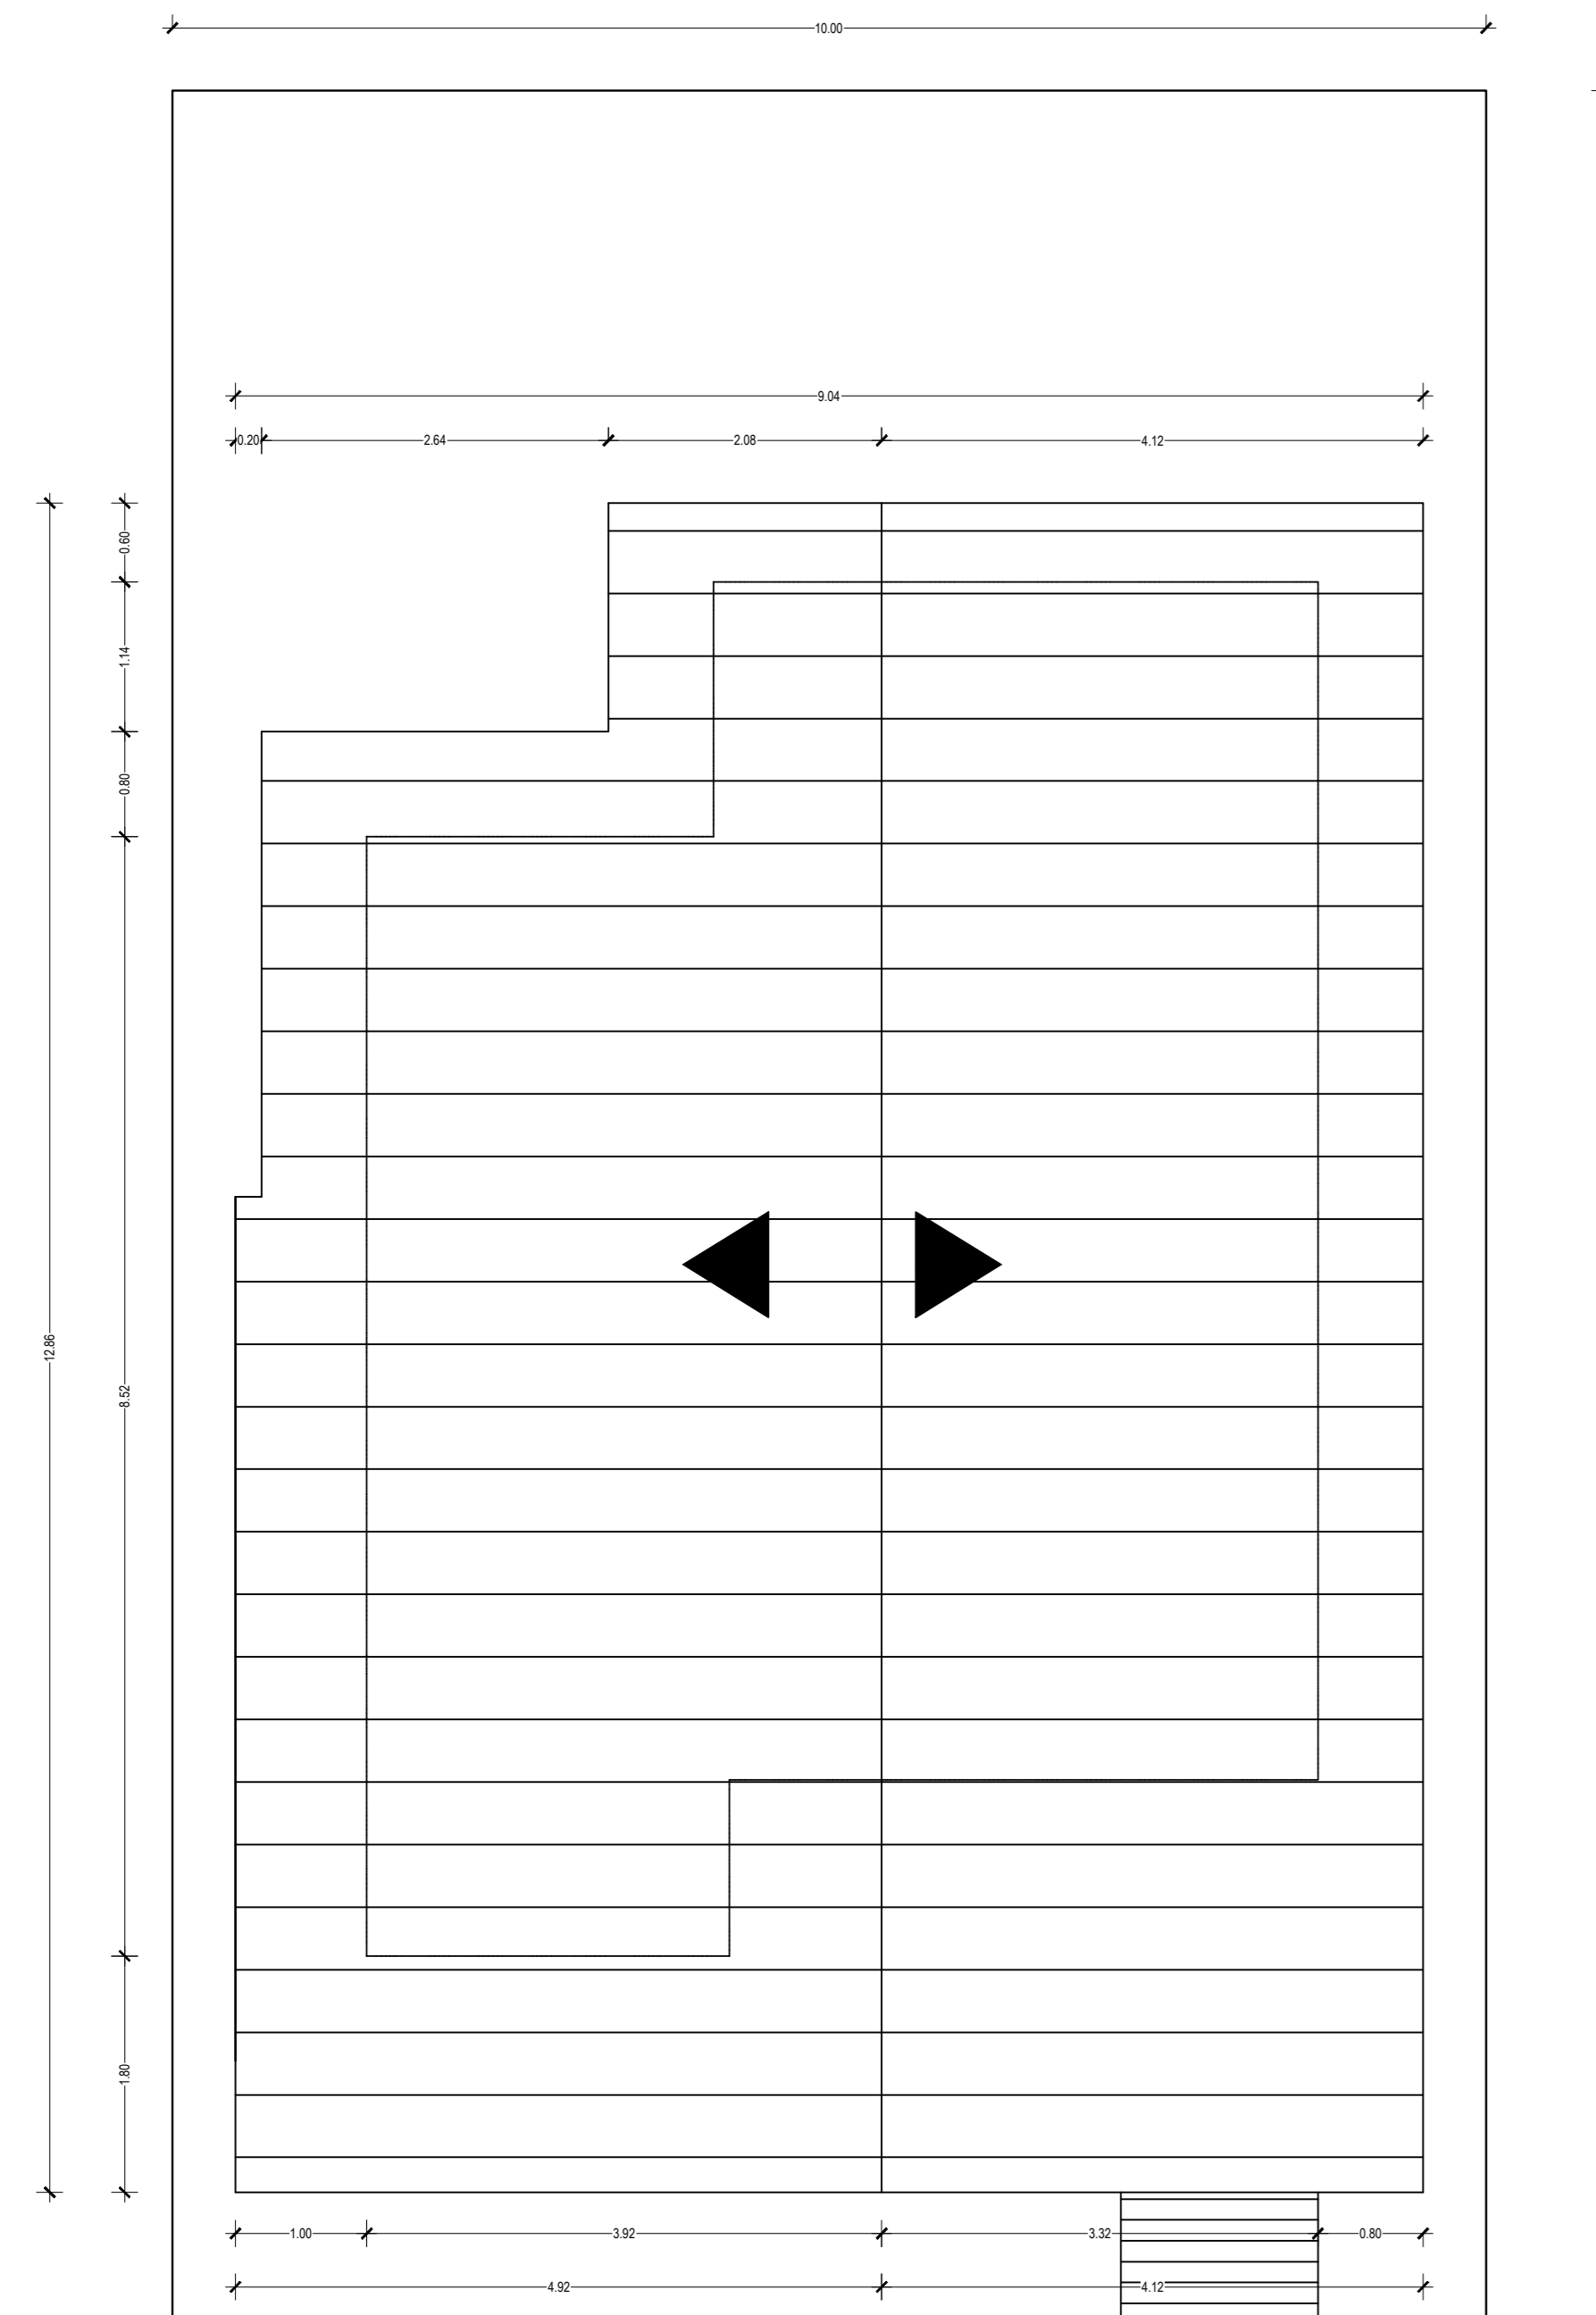

LOCAÇÃO DE COBERTURA
esc 1:50

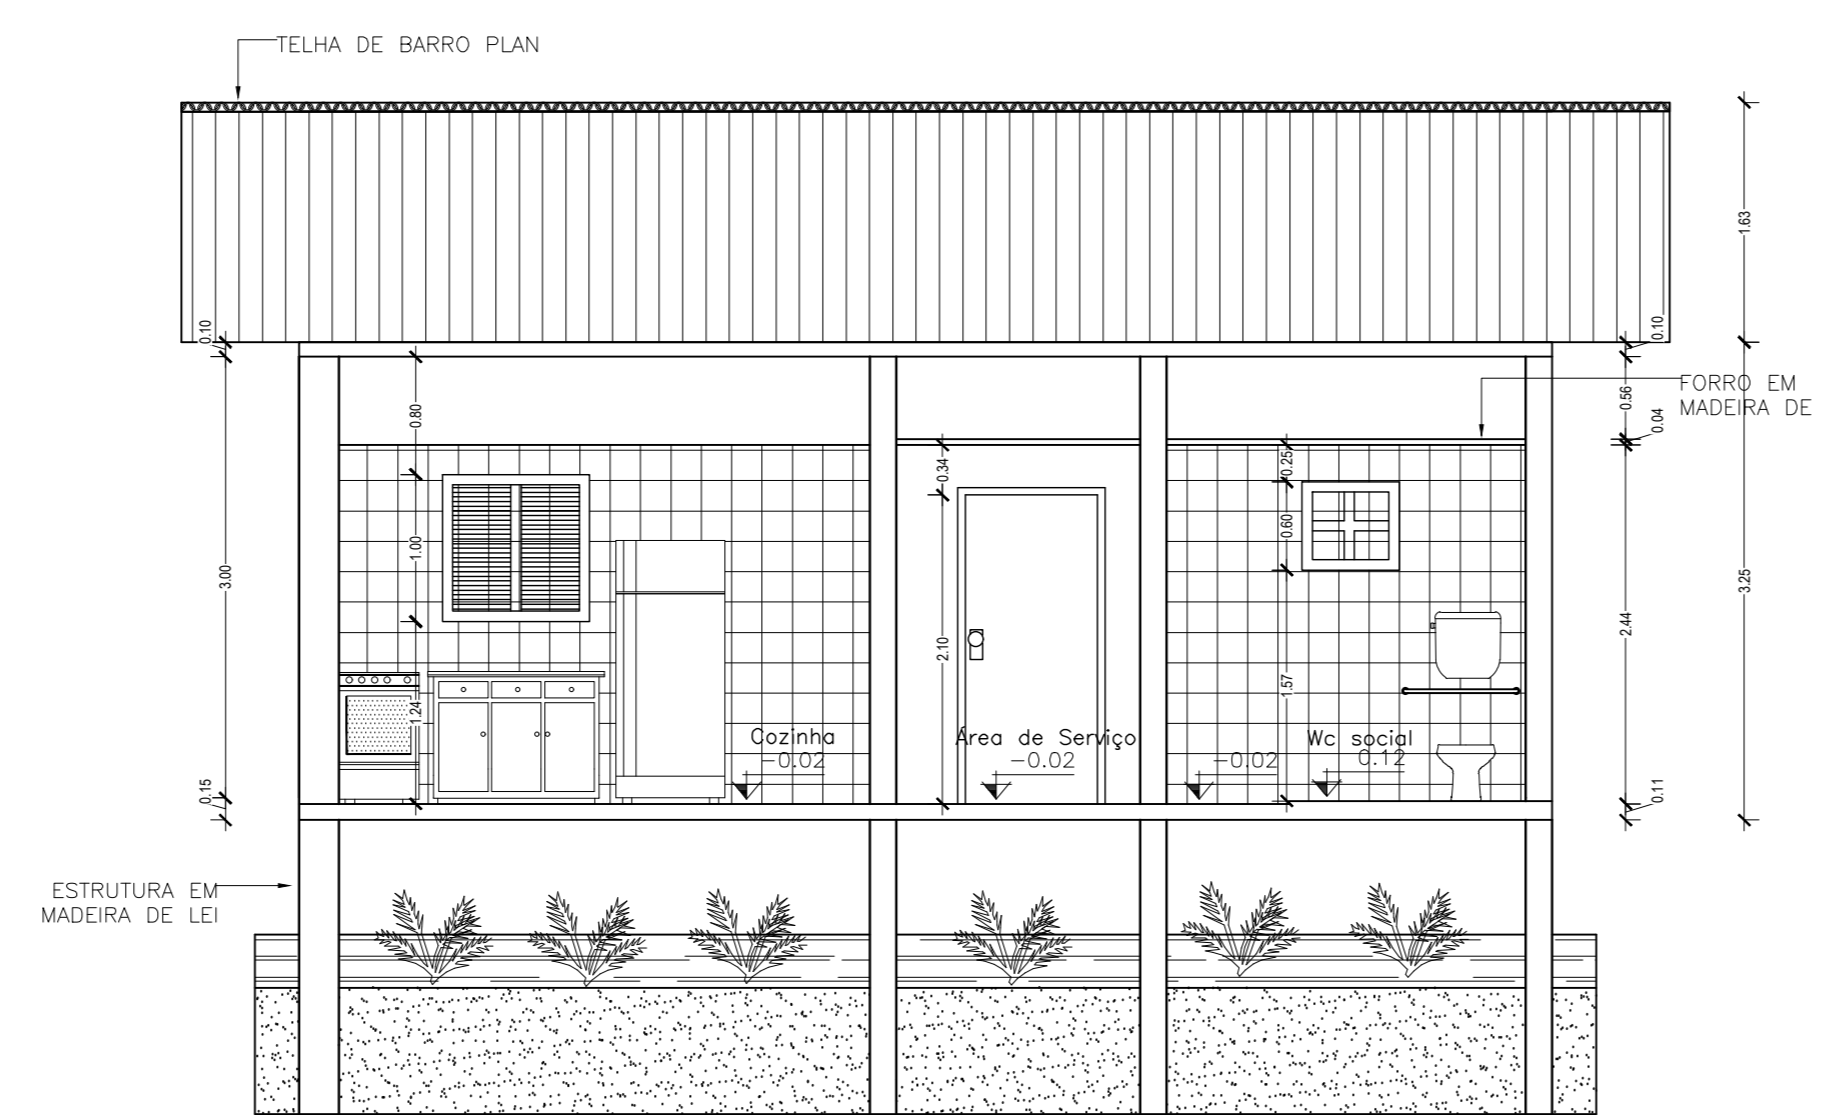


CORTE C
esc 1:50


QUADRO DE ESQUADRIA			
QUADRO DE PORTAS		QUADRO DE JANELAS	
LEGENDA	DIMENSÕES (cm)	LEGENDA	DIMENSÕES (cm)
P1	0.90 x 2.10	J1	1.00 x 1.20 / 1.20
P2	0.80 x 2.10	J2	0.60 x 0.60 / 1.55
		J3	1.60 x 1.00 / 1.10

UNIVERSIDADE FEDERAL DO AMAPÁ
CAMPUS SANTANA


CURSO:	ARQUITETURA E URBANISMO	SÉRIE:	2016
ASSUNTO:	TRABALHO DE CONCLUSÃO DE CURSO II		
CONTÉUDO:	PLANTA BAIXA, PLANTA DE COBERTURA, CORTES E FACHADAS	DATA:	03/05
ALUNO(A):	ADRIANA SILVINA SILVA DE SOUSA	DATA:	09/12/2015
		ESCALA:	INDICADA

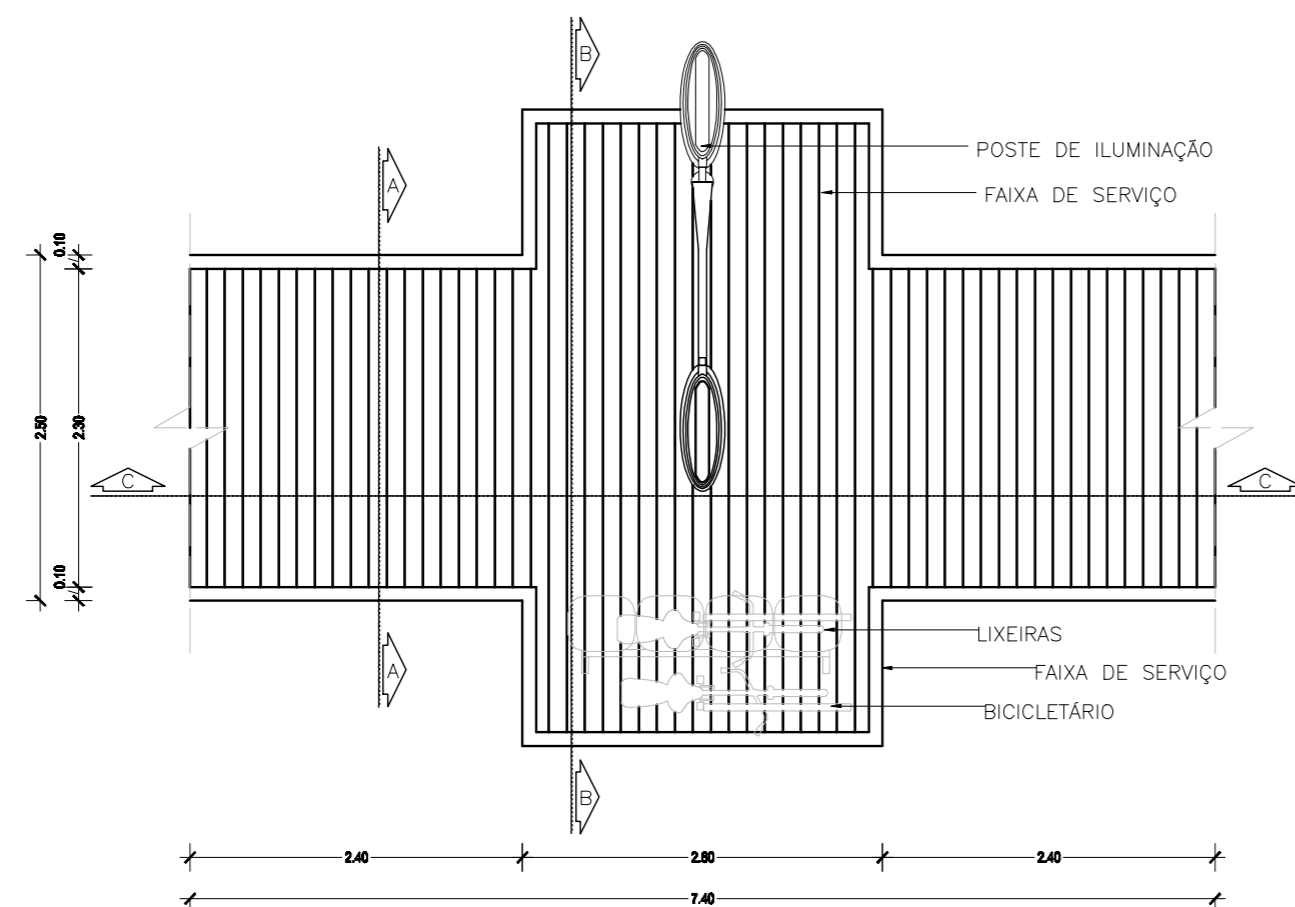


PLANTA BAIXA - PASSARELA
esc 1:50

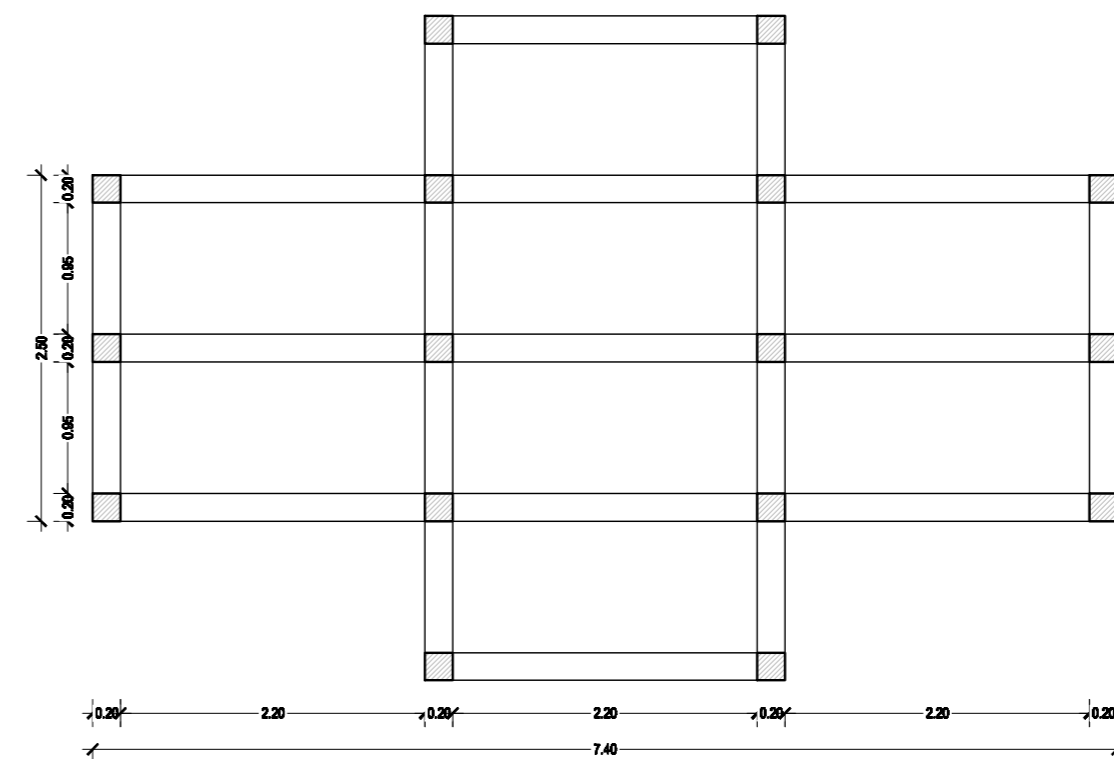


PLANTA ESTRUTURAL DA PASSARELA
esc 1:50

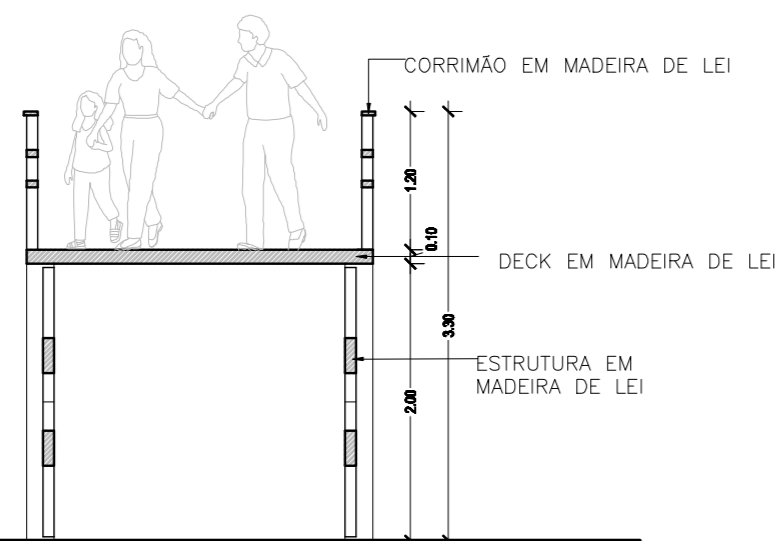

CORTE A - PASSARELA
esc 1:50

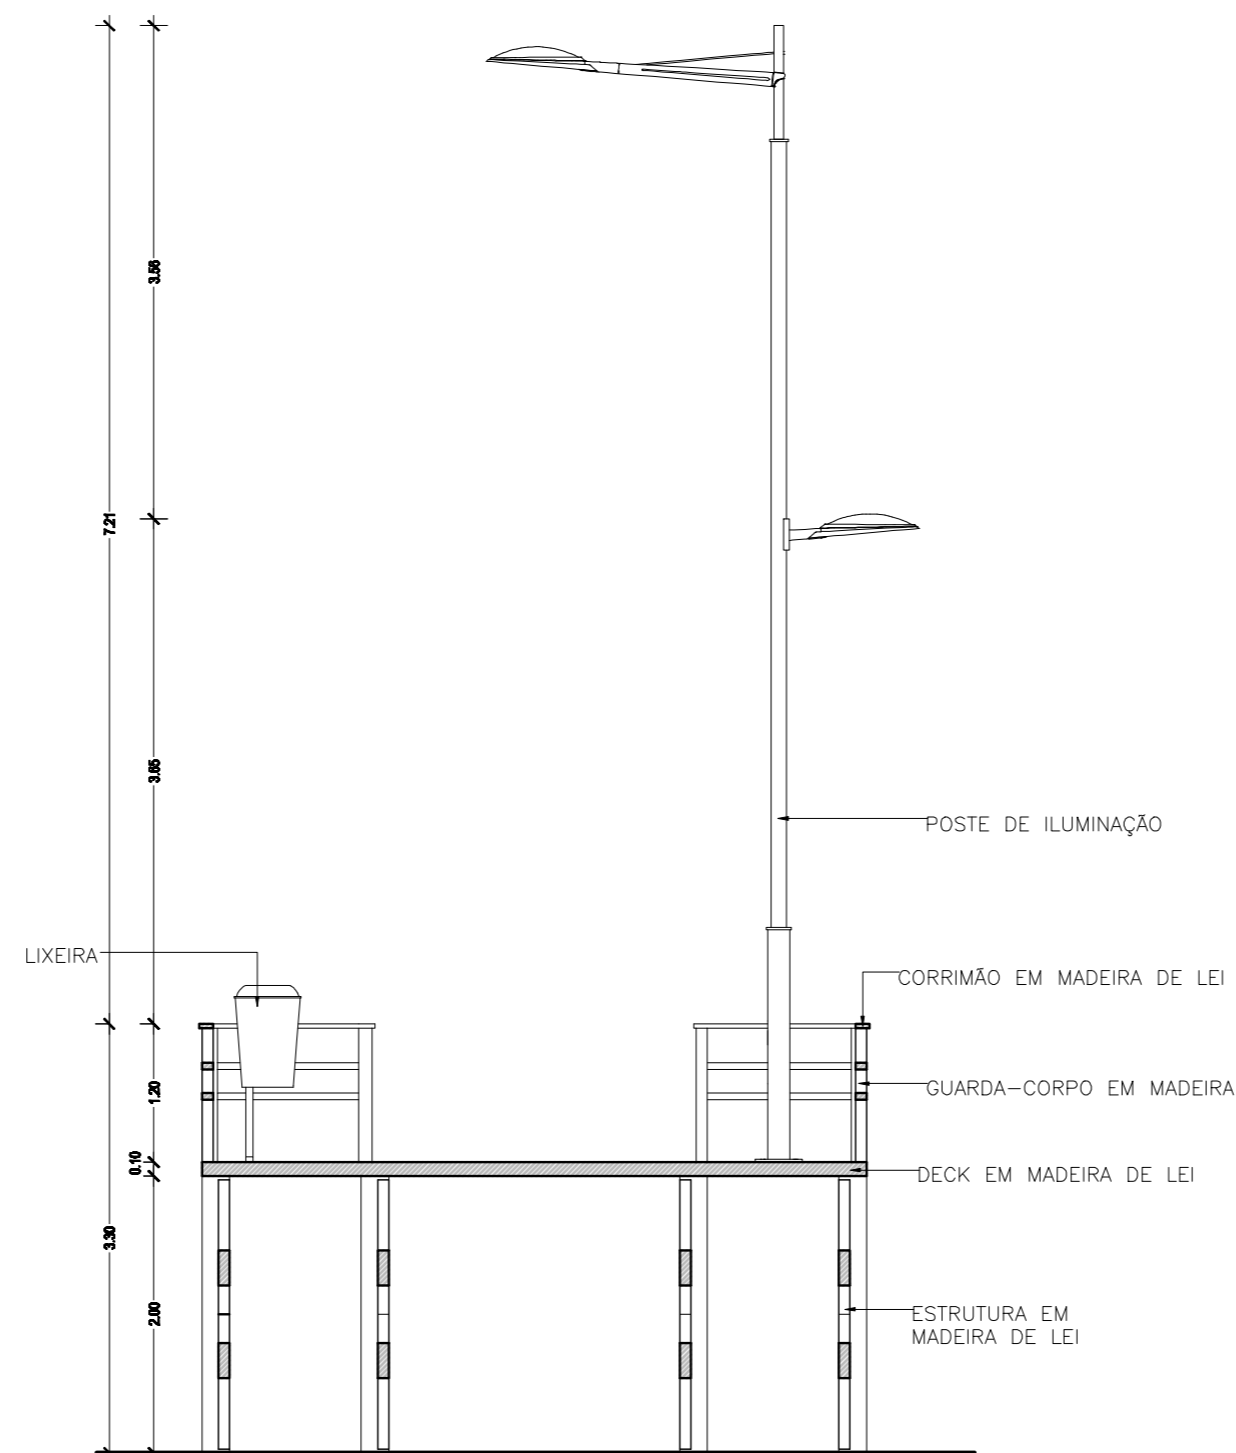

CORTE B - PASSARELA (FAIXA DE SERVIÇO)
esc 1:50

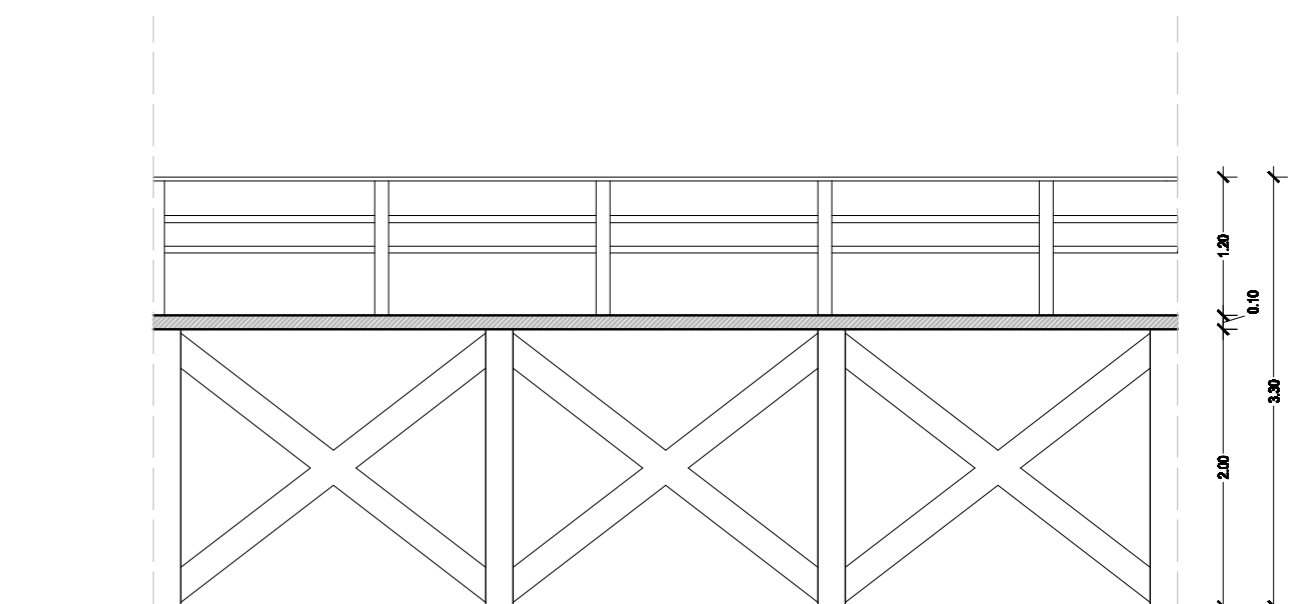

CORTE C - PASSARELA (FAIXA DE SERVIÇO)
esc 1:50

**UNIVERSIDADE FEDERAL DO AMAPÁ
CAMPUS SANTANA**

CURSO: ARQUITETURA E URBANISMO

TURMA: 2010

ASSUNTO: TRABALHO DE CONCLUSÃO DE CURSO II


CONTEUDO: PLANTA BAIXA E CORTES

FOLHA: 04/05


ACADEMICA: ADRIANA SILVINA SILVA DE SOUSA

DATA: 09/12/2015


ESCALA: INDICADA

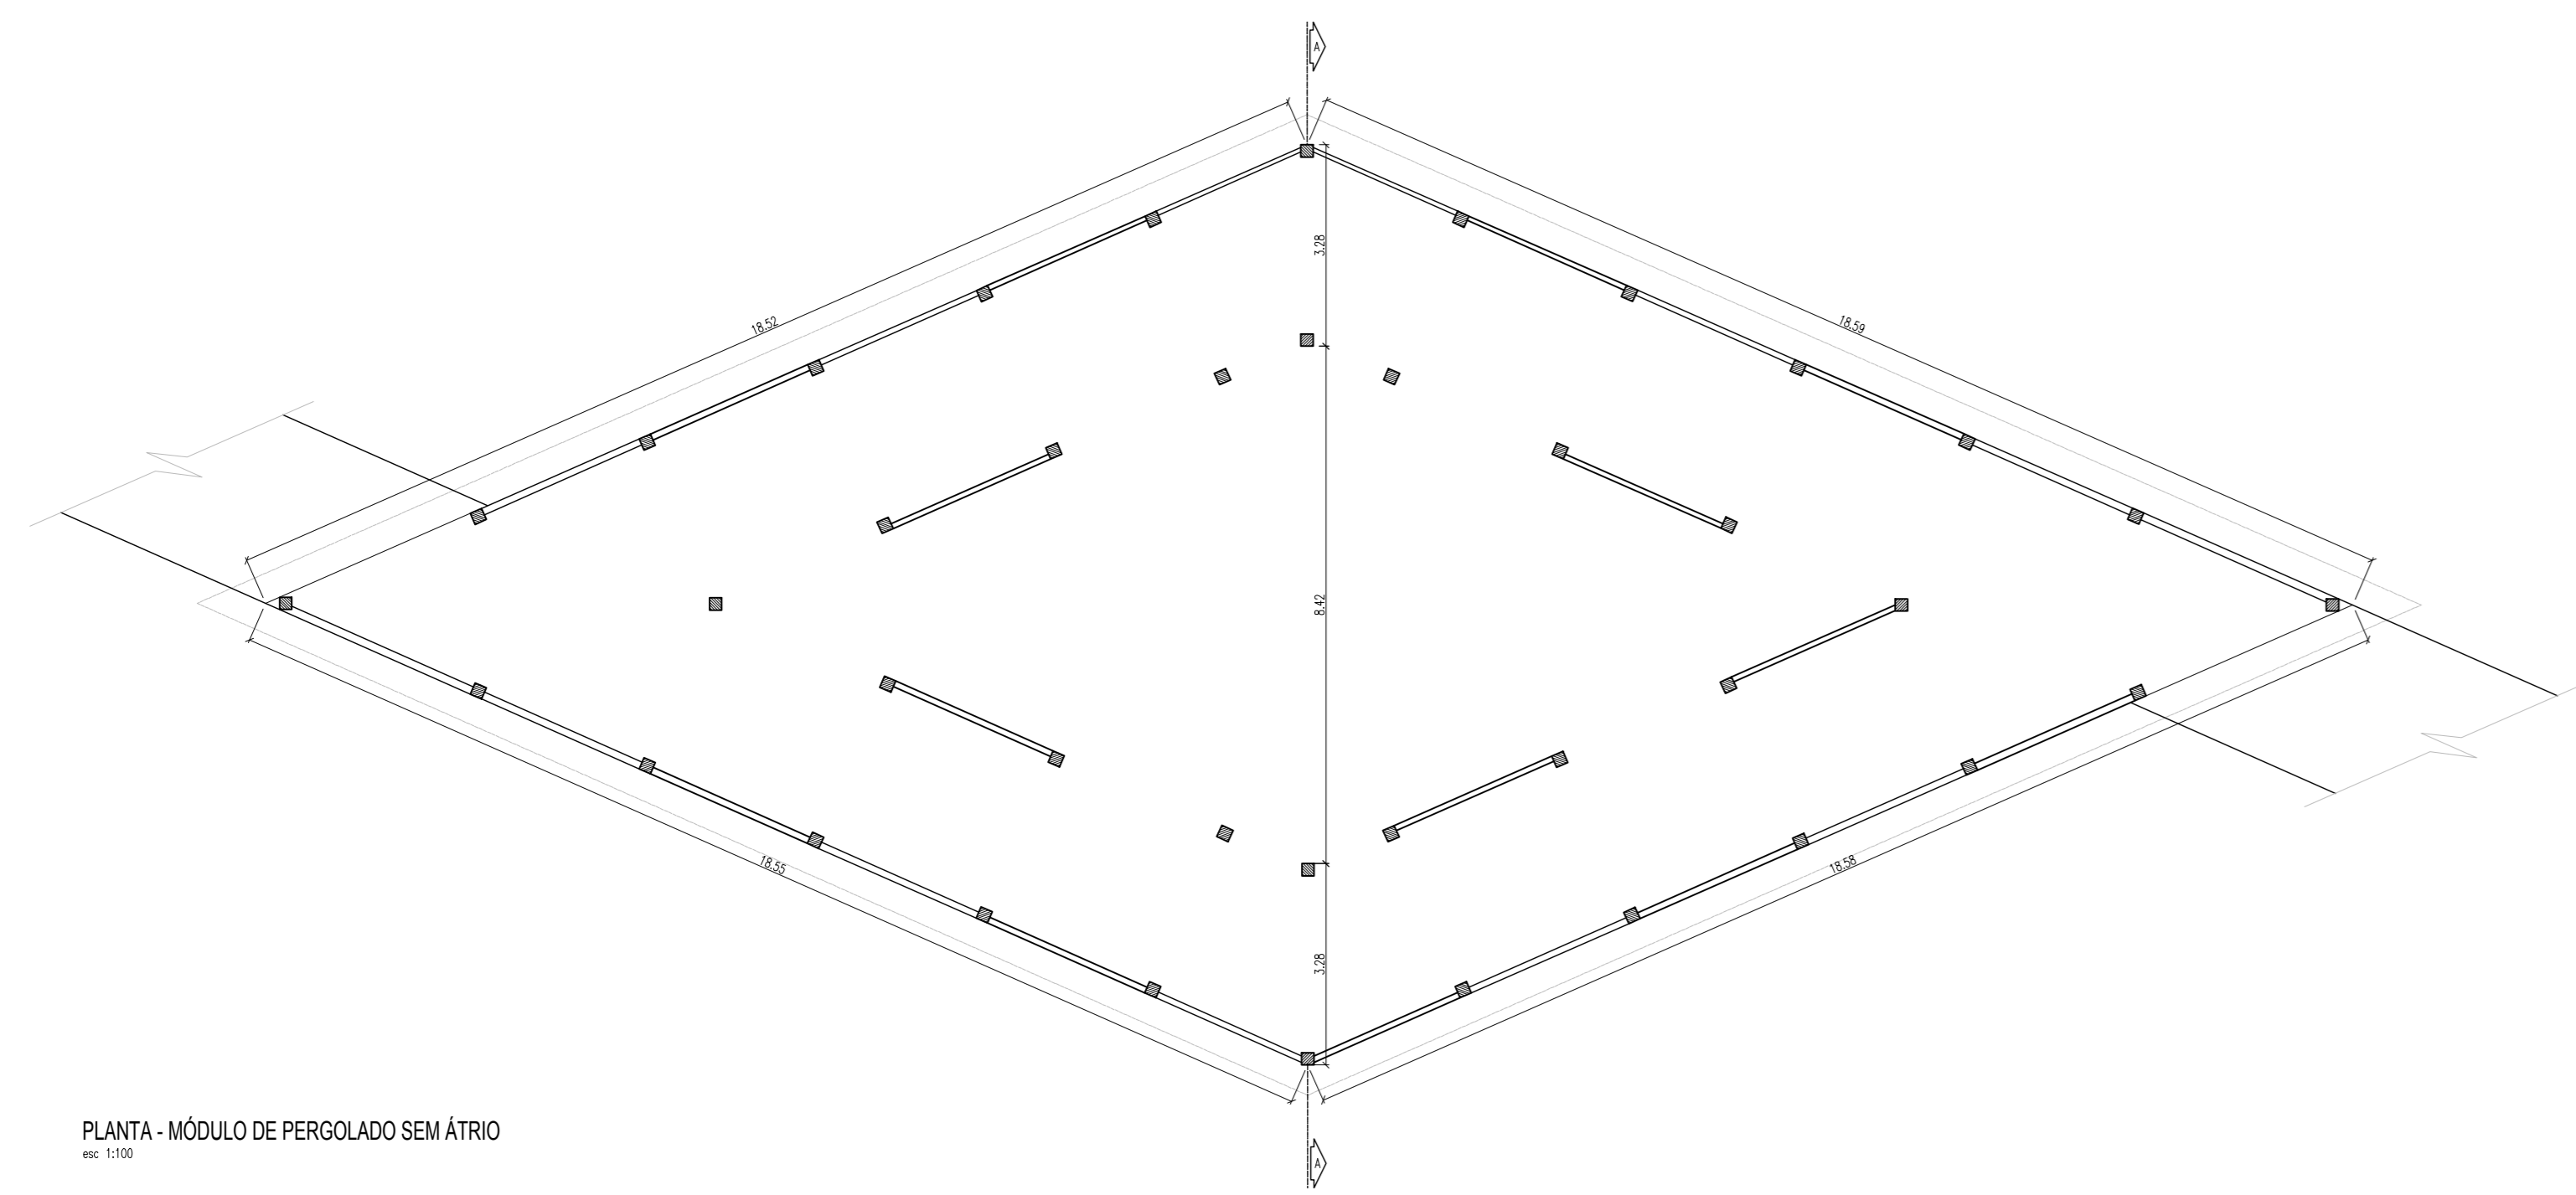


PLANTA - MÓDULO DE PERGOLADO SEM ÁTRIO
esc. 1:100

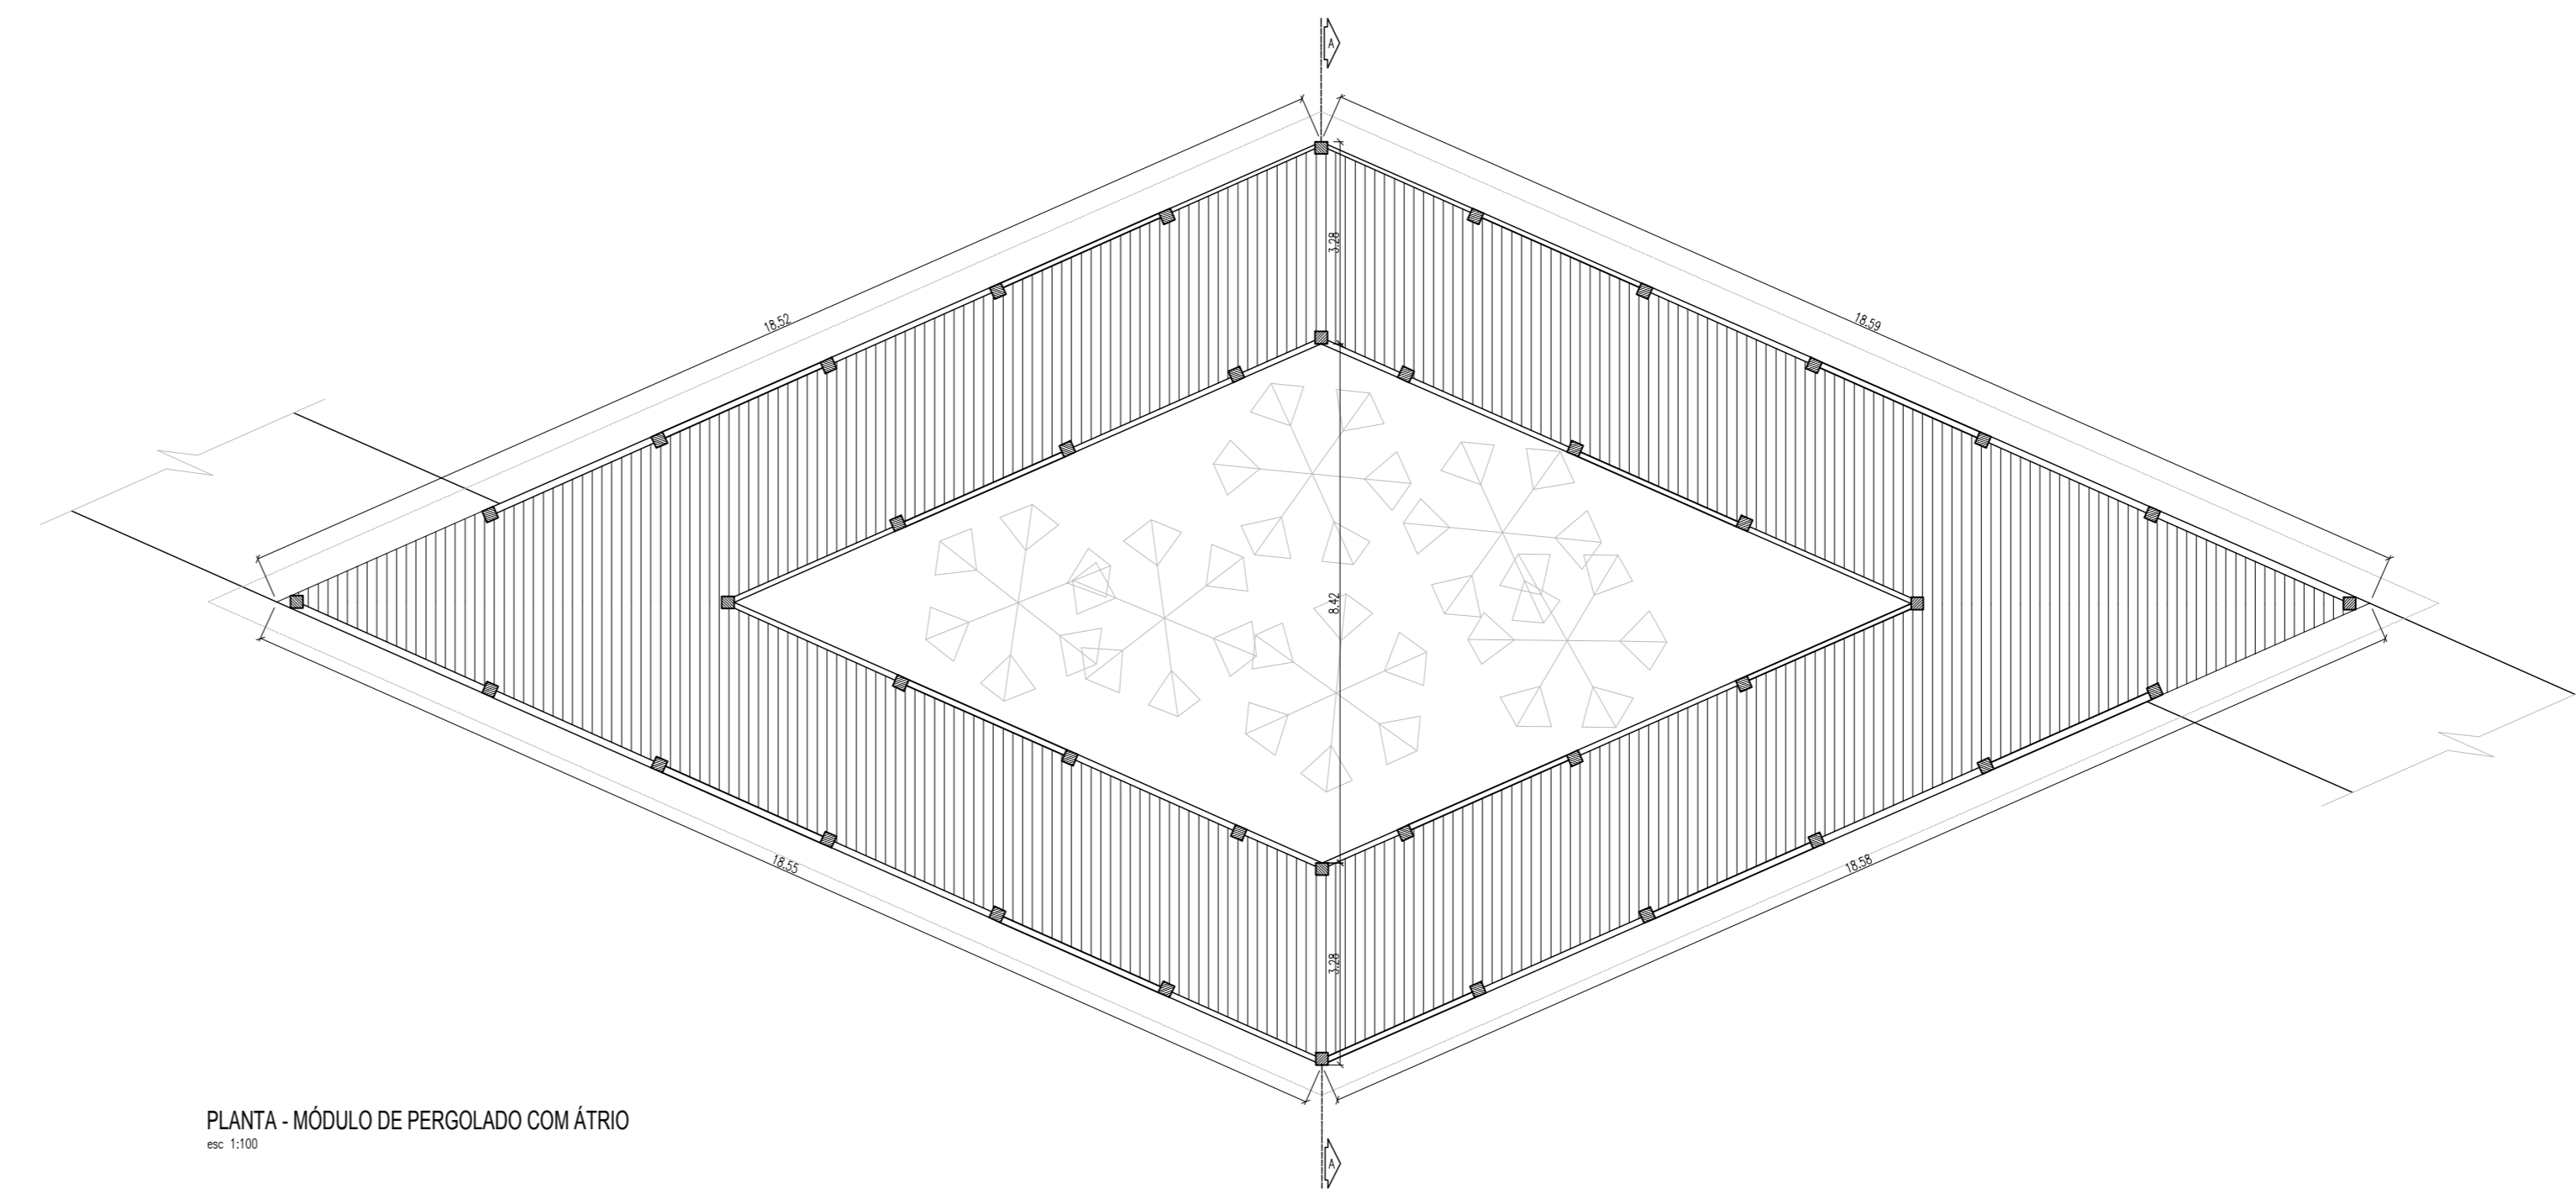


PLANTA - MÓDULO DE PERGOLADO COM ÁTRIO
esc. 1:100

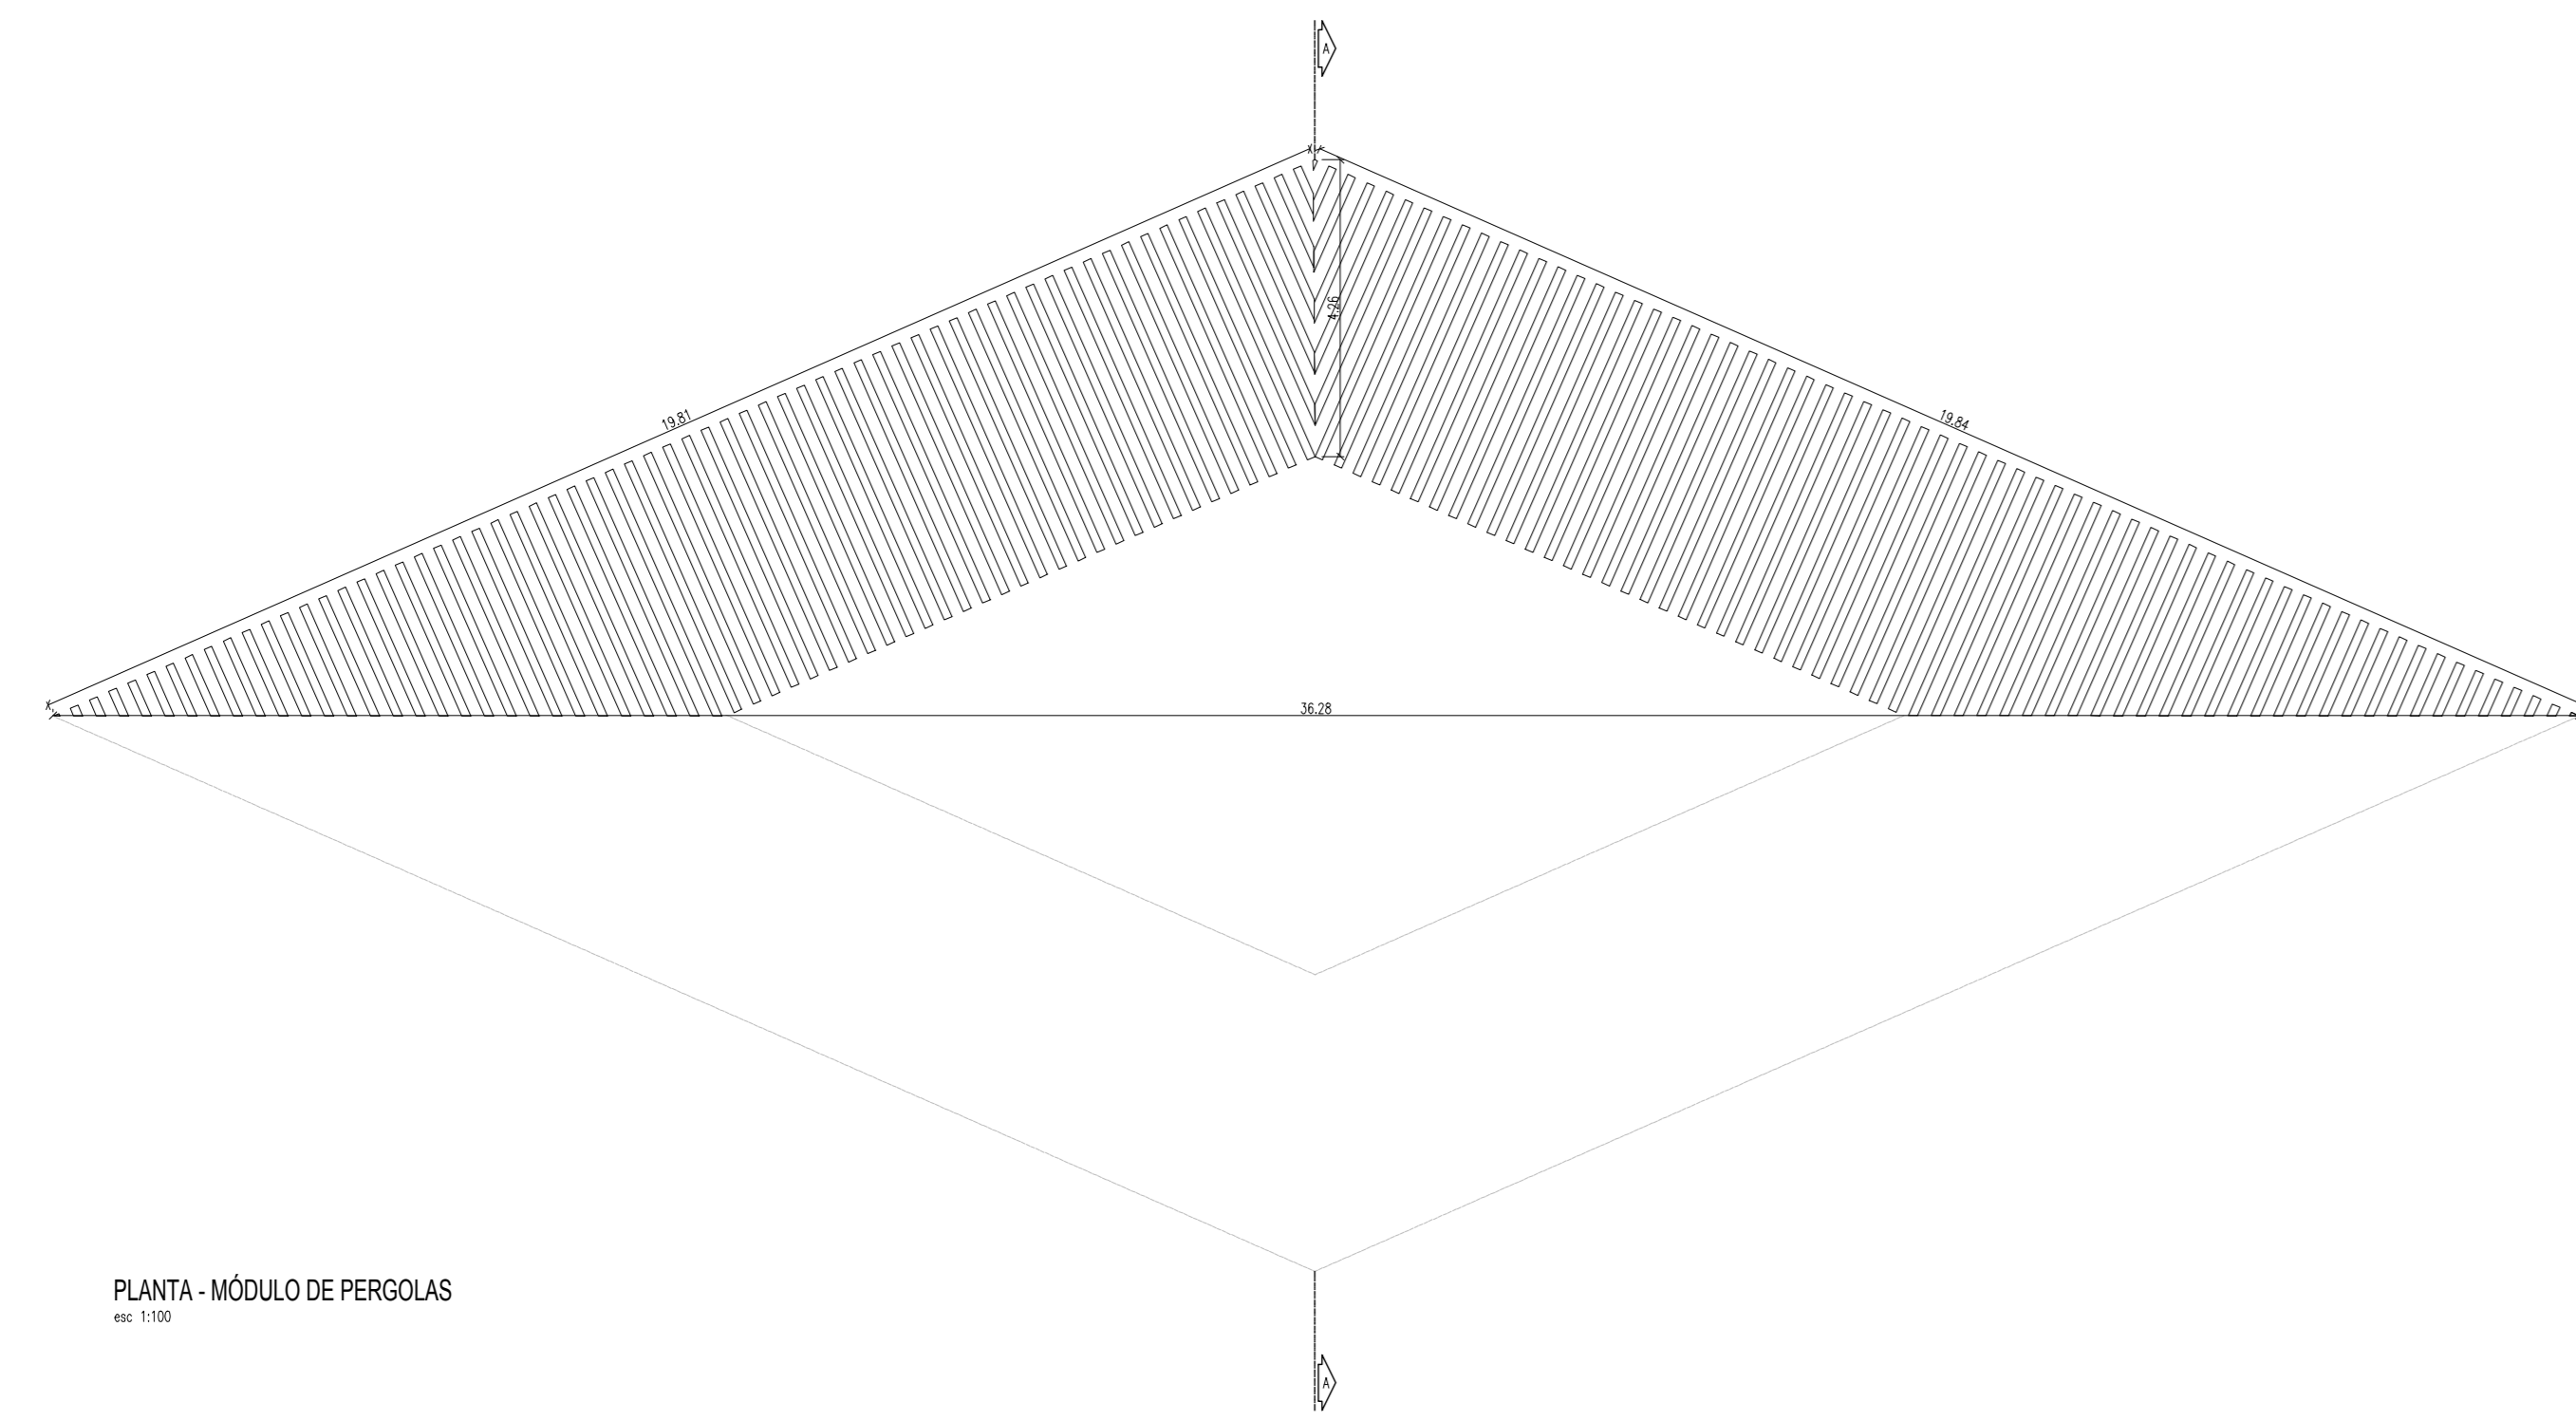

PLANTA - MÓDULO DE PERGOLAS
esc. 1:100

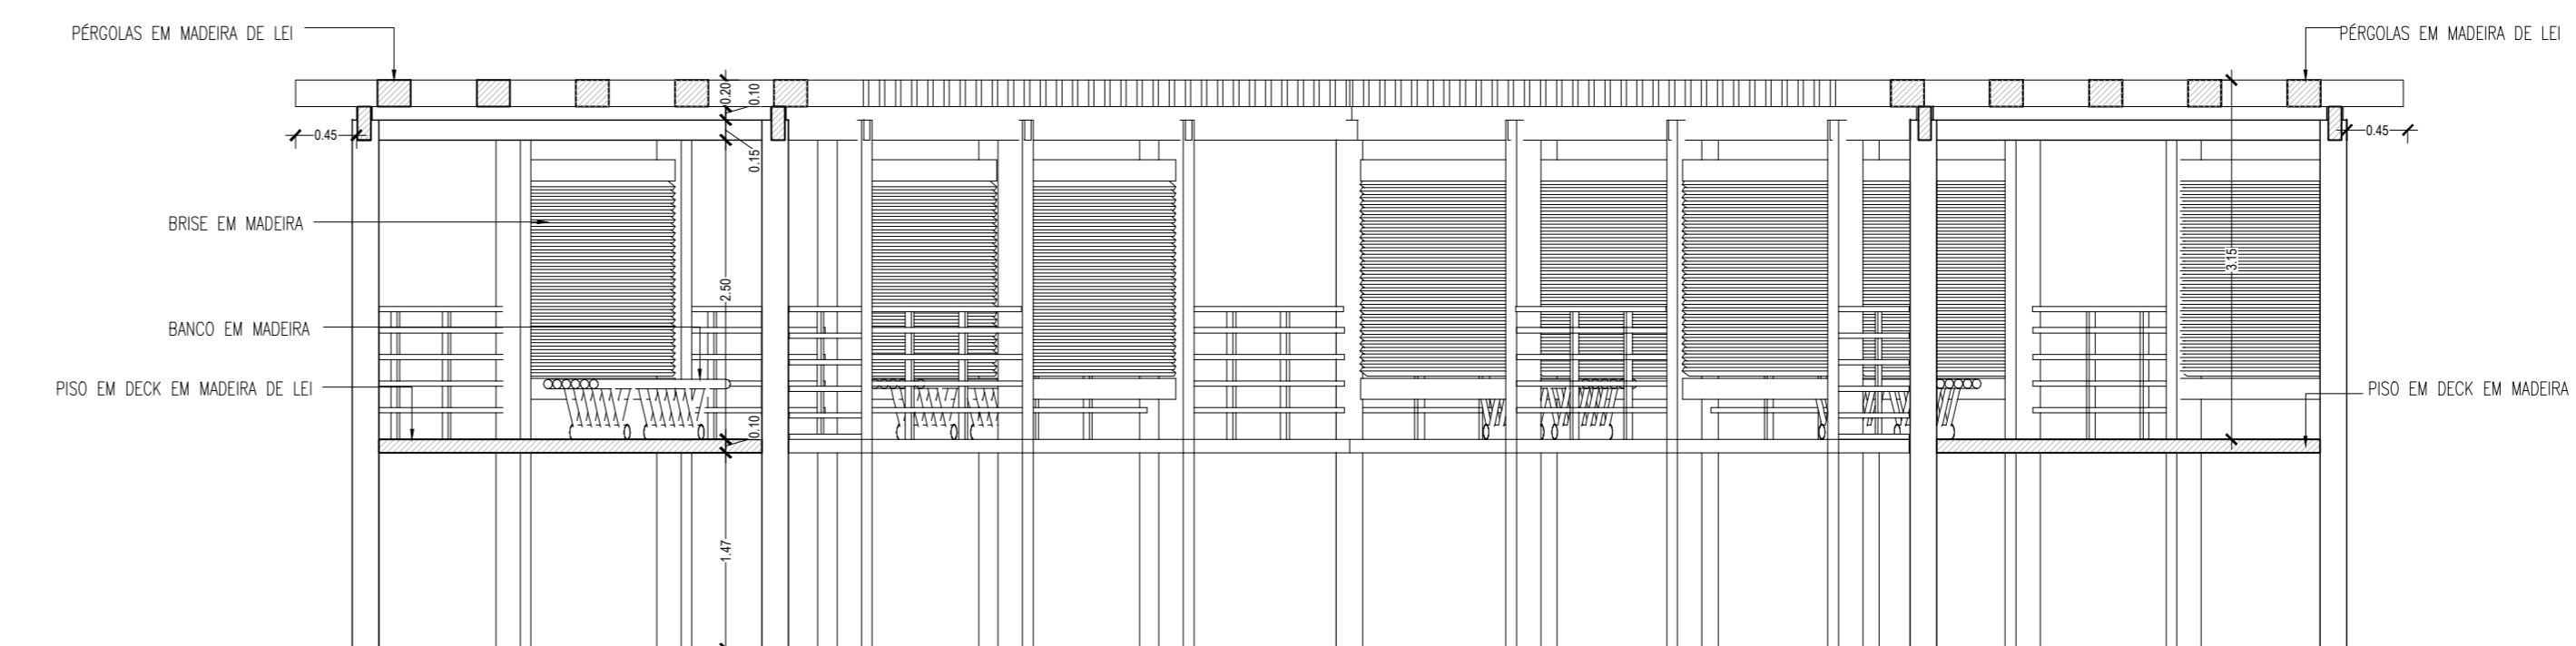

CORTE AA - MÓDULO DE PERGOLADO
esc. 1:50

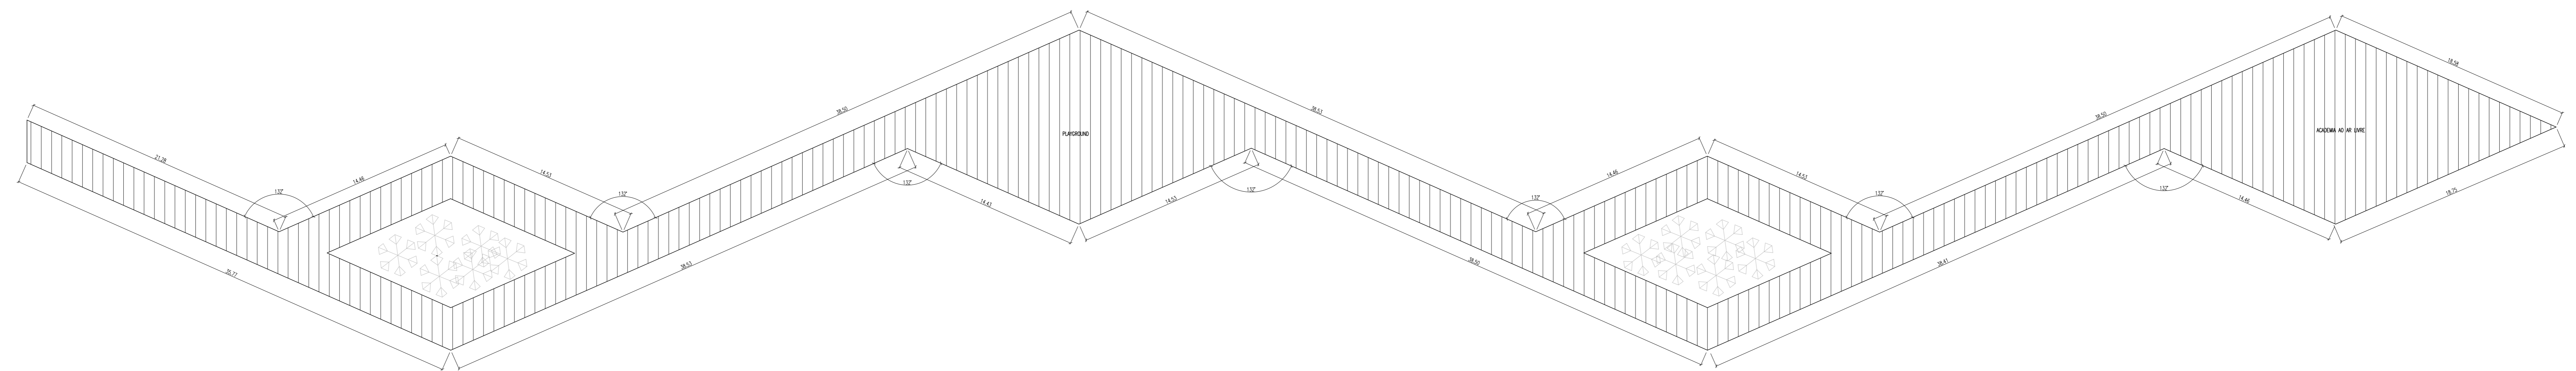

PLANTA - AGRUPAMENTO DOS MÓDULOS
esc. 1:200

UNIVERSIDADE FEDERAL DO AMAPÁ
CAMPUS SANTANA

CURSO:	ARQUITETURA E URBANISMO	TURMA:	2010
ASSUNTO:	TRABALHO DE CONCLUSÃO DE CURSO II		
CONTÉUDO:	PLANTA BAIXA E CORTES	PROF.:	05/05
ALUNO(A):	ADRIANA SILVINA SILVA DE SOUSA	DATA:	09/12/2015
PROF.:	INDICADA		