


IMPLANTAÇÃO CONJUNTO HABITACIONAL MESTRE OSCAR
esc. 1:11000

CONVENÇÃO	LEGENDA
	NOME POPULAR
	CARAMANCHÃO
	GIRA-GIRA
	BALANÇO
	ESCORREGA
	GANGORRA
	MESA DE JOGOS
	POSTE
	LIXEIRA

CONVENÇÃO	LEGENDA
	NOME POPULAR
	EDIFICAÇÕES - HABITAÇÕES UNIFAMILIARES E DEMAIS.
	ÍPE AMARELO
	BRASILEIRINHO
	FORRAÇÃO EM GRAMA
	GANGORRA
	PASSARELAS; CAMINHO DE PEDESTRES
	ÔNIBUS
	VIA PAVIMENTADA

- INTERVENÇÕES PROPOSTAS**
- 1 - ABERTURA E QUALIFICAÇÃO DE VIA COLETOIRA; ADEQUAÇÃO DAS CALÇADAS
 - 2 - RECINTO DE RUA
 - 3 - CAMINHO PARA PEDESTRES
 - 4 - PRAÇA
 - 5 - ESTAÇÃO DE ÔNIBUS
 - 6 - CRECHE
 - 7 - ESPAÇO CRIANÇA + ÁREAS DESCANSO
 - 8 - CINEMA AO CÉU ABERTO
 - 9 - POSTO DE SAÚDE
 - 10 - POSTO POLICIAL





UNIVERSIDADE FEDERAL DO AMAPÁ

BACHARELADO EM ARQUITETURA E URBANISMO

ACADÊMICA: **LENA PEREIRA BELÚCIO**
Matrícula 19.201104030


PROJETO: **CONJUNTO MESTRE OSCAR - PROPOSTA DE INTERVENÇÃO URBANA**

PROFESSORA ORIENTADORA: **DANIELLE GUIMARÃES**



CONTEÚDO: **IMPLANTAÇÃO**

ÁREA PROJETO: 110769,3 m²	ÁREA TERRENO:	ESCALA: INDICADA	DATA: OUTUBRO/2016	DISCIPLINA: TCC 2	FRANCHA: 01 DE 06
---------------------------	---------------	------------------	--------------------	-------------------	-------------------

LEI Nº 5.194, DE 24 DEZ 1966
Art.18-As alterações do projeto ou plano original só poderão ser feitas pelo profissional que o tenha elaborado.

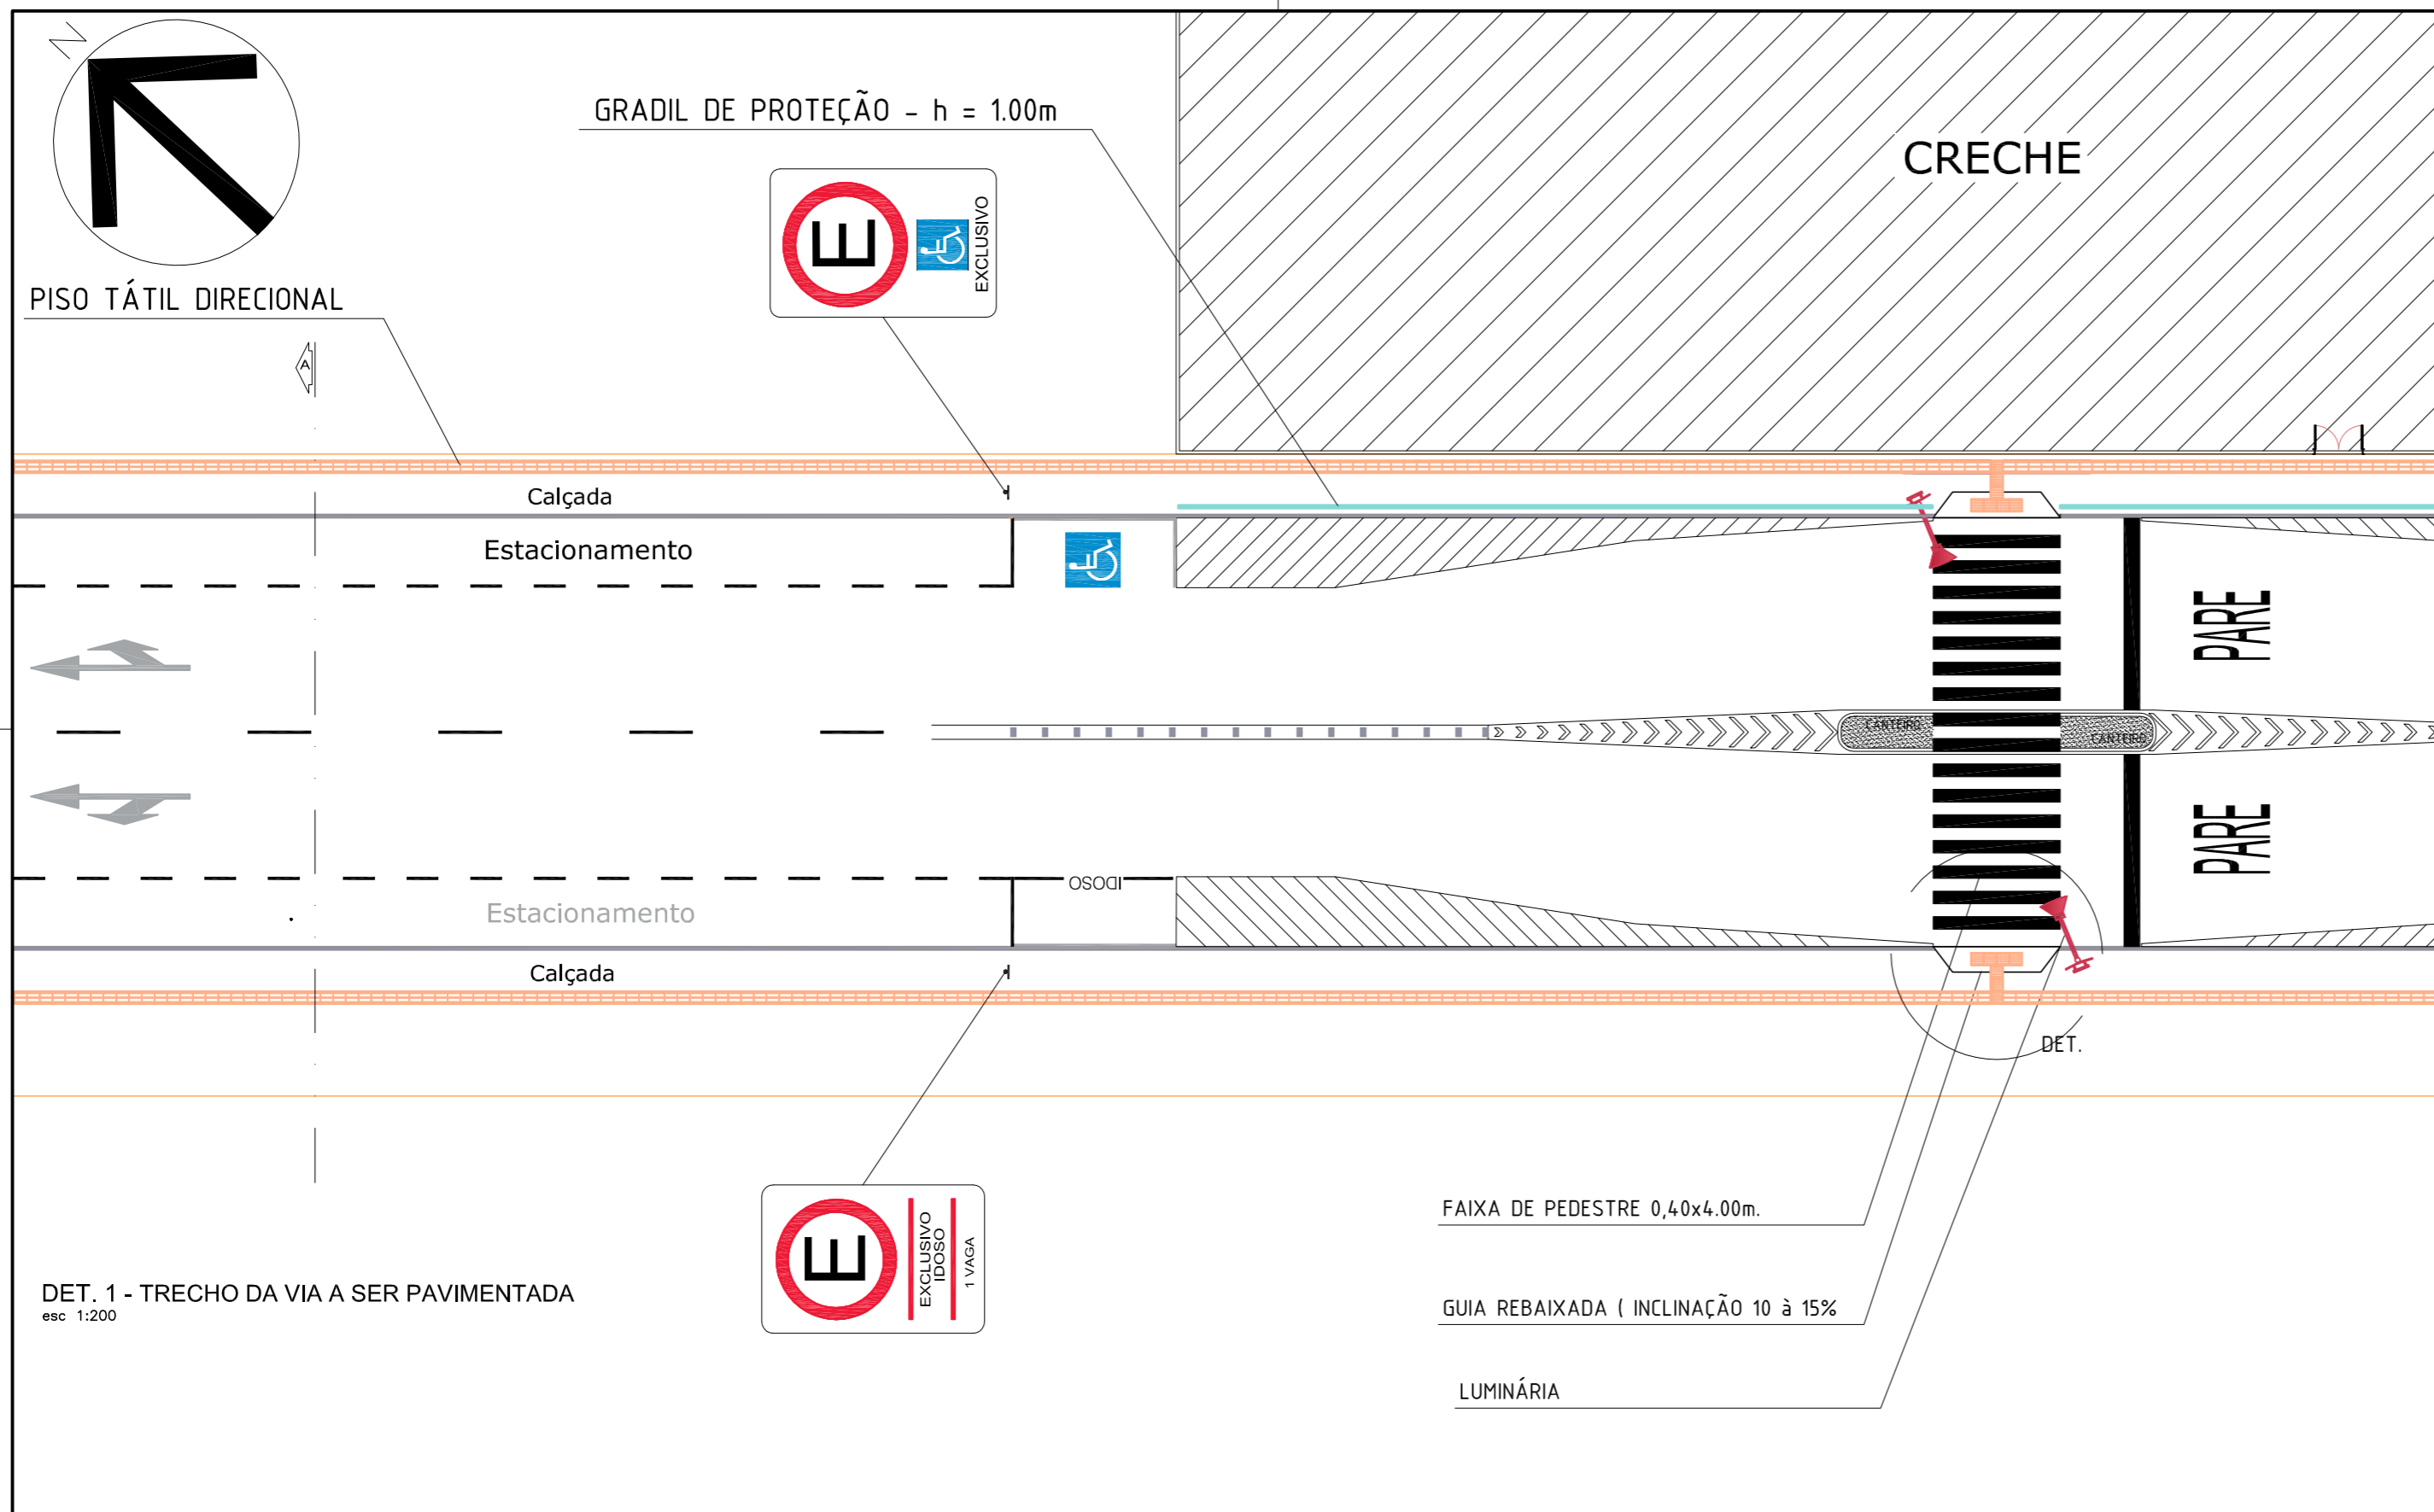

DET. 1 - TRECHO DA VIA A SER PAVIMENTADA
esc 1:200

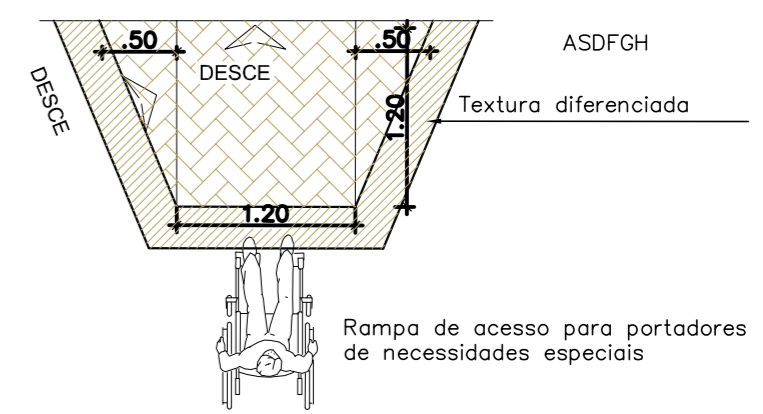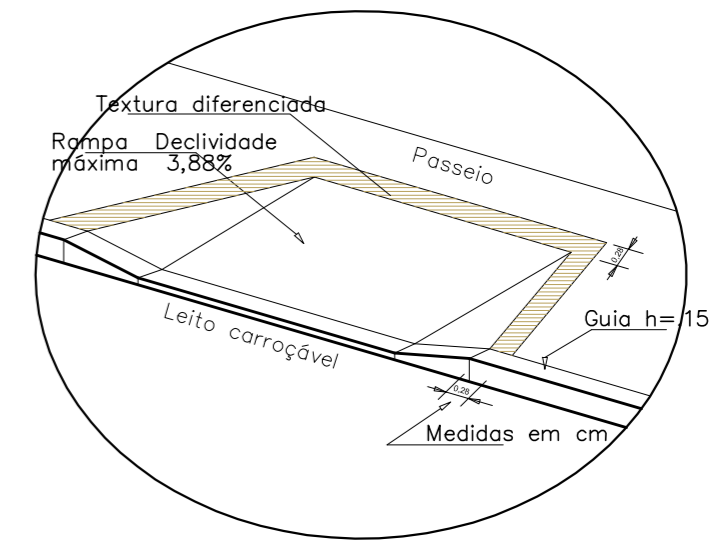

DETALHE DA RAMPA DE ACESSIBILIDADE
esc 1:50



CORTE AA'
esc 1:100


UNIVERSIDADE FEDERAL DO AMAPÁ

BACHARELADO EM ARQUITETURA E URBANISMO


ACADÊMICA: LENA PEREIRA BELÚCIO
Matricula 18.201104030

PROJETO: CONJUNTO MESTRE OSCAR - PROPOSTA DE INTERVENÇÃO URBANA


PROFESSORA ORIENTADORA		DANIELLE GUIMARÃES			URB 02
CONTEÚDO					
DETALHE 01 - PAVIMENTAÇÃO E QUALIFICAÇÃO DAS VIAS E CALÇADAS					
ÁREA PROJETO	ÁREA TERRENO	ESCALA	DATA	DISCIPLINA	PRANCHA 02 DE 06
110769.3 m²		INDICADA	OUTUBRO/2016	TCC 2	

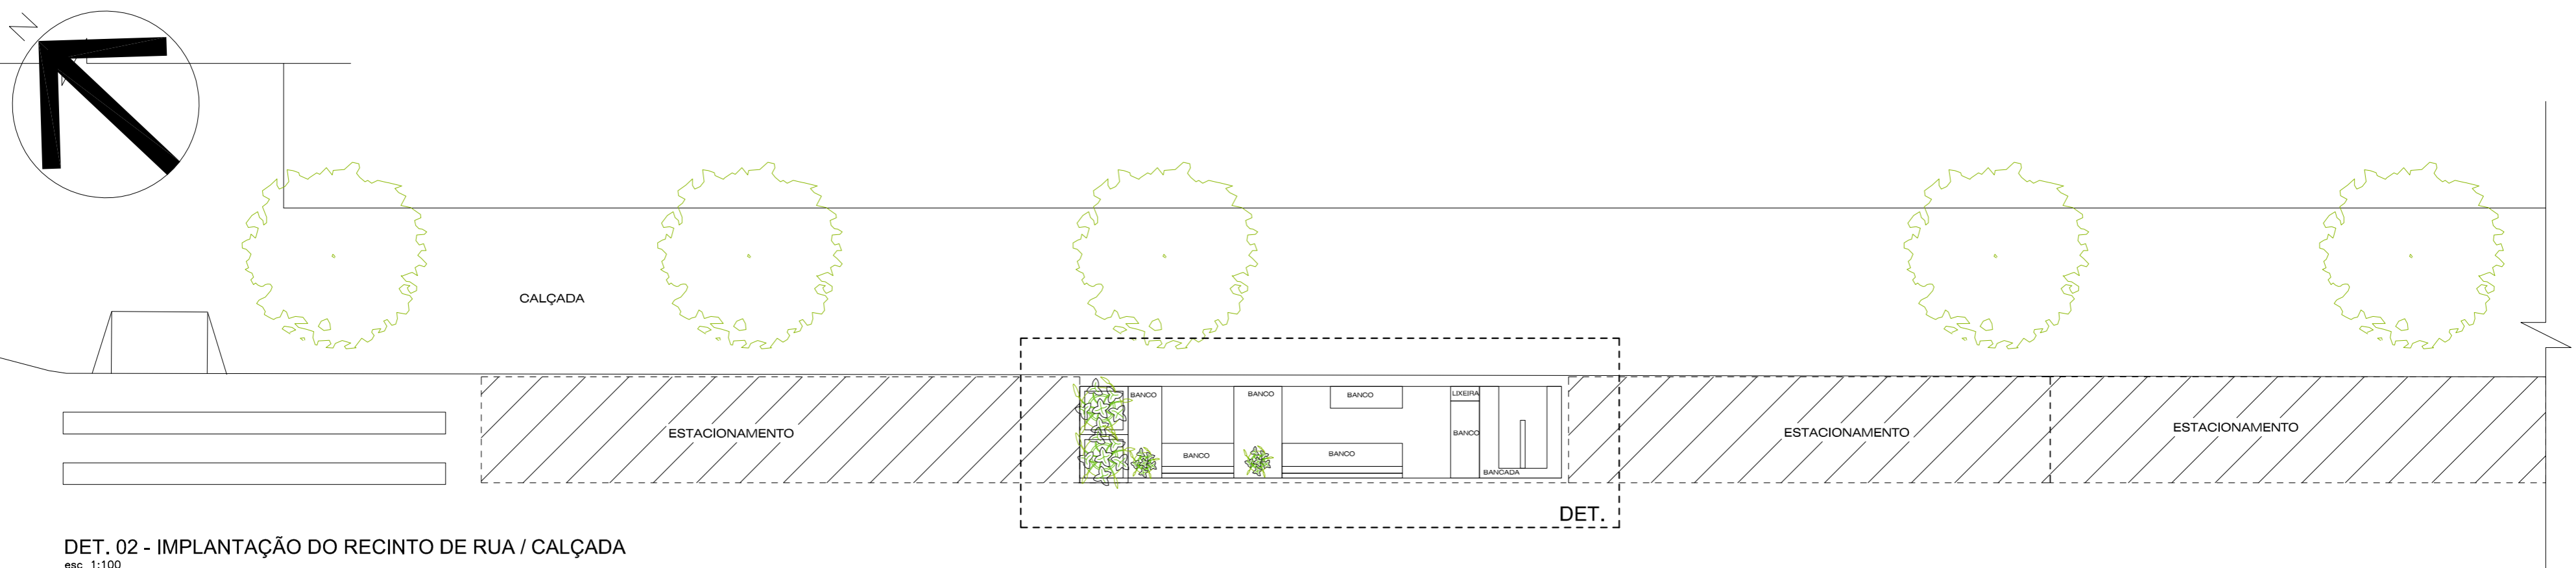

DET. 02 - IMPLANTAÇÃO DO RECINTO DE RUA / CALÇADA
esc 1:100

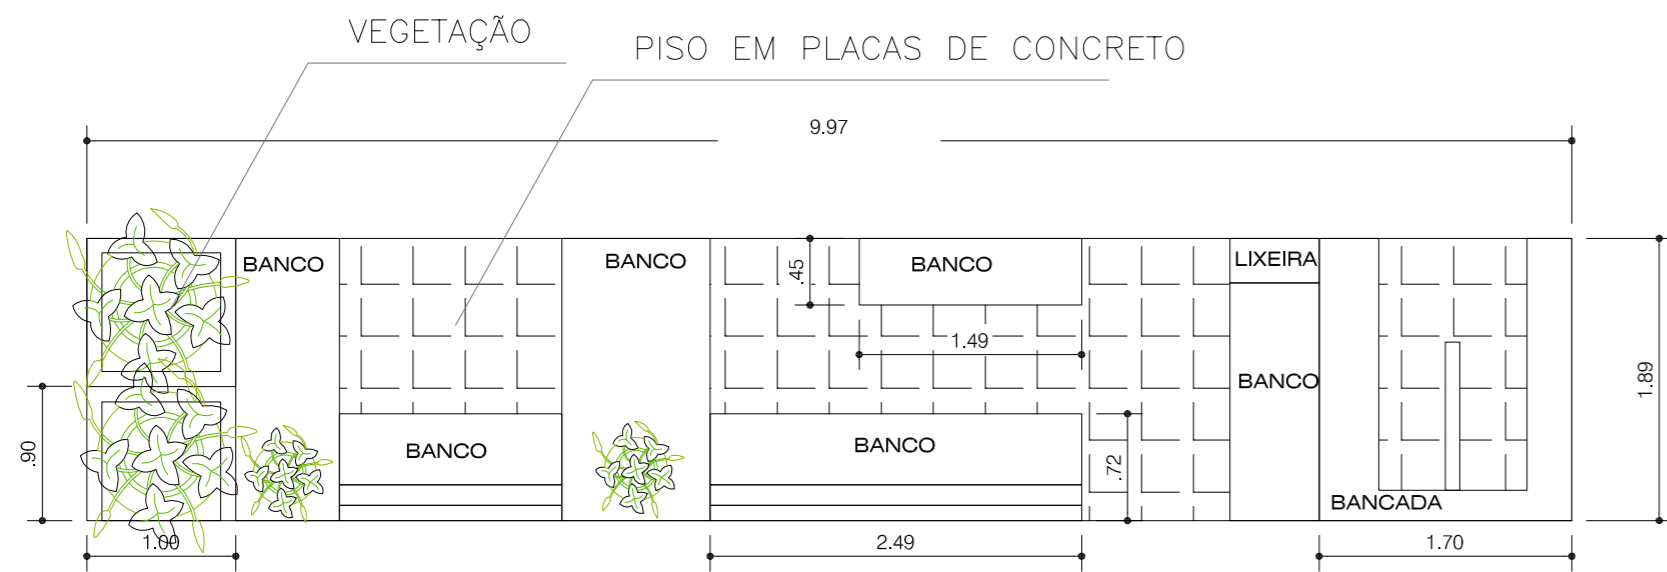

DETALHE - PLANTA BAIXA RECINTO DE CALÇADA / RUA
esc 1:50

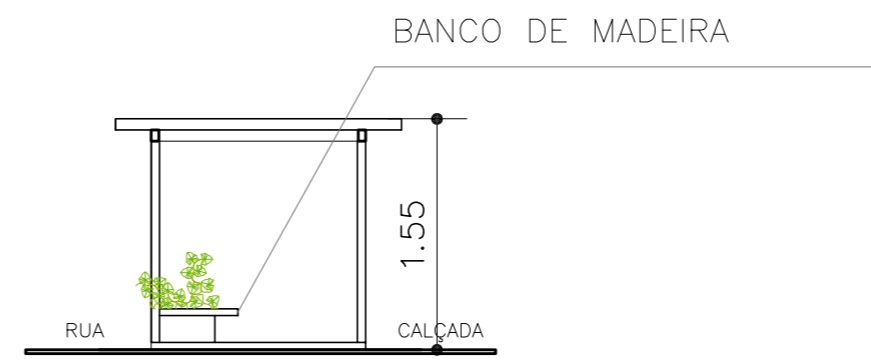


DETALHE - VISTA LATERAL RECINTO DE CALÇADA / RUA
esc 1:50


LEGENDA	
CONVENÇÃO	NOME VULGAR
	CANTEIRO COM VEGETAÇÃO
	BANCO
	BRASILEIRINHO
	PLACAS DE CONCRETO



	UNIVERSIDADE FEDERAL DO AMAPÁ	
	BACHARELADO EM ARQUITETURA E URBANISMO	
	ACADÊMICA:	LENA PEREIRA BELÚCIO Matricula 18.201104030
PROJETO: CONJUNTO MESTRE OSCAR - PROPOSTA DE INTERVENÇÃO URBANA		
PROFESSORA ORIENTADORA DANIELLE GUIMARÃES		
CONTEÚDO DETALHE 02 - RECINTOS NAS RUAS / CALÇADAS		
ÁREA PROJETO 110769.3 m²	ÁREA TERRENO	ESCALA INDICADA
DATA OUTUBRO/2016	DISCIPLINA TCC 2	PRANCHA 03 DE 06
URB 03		

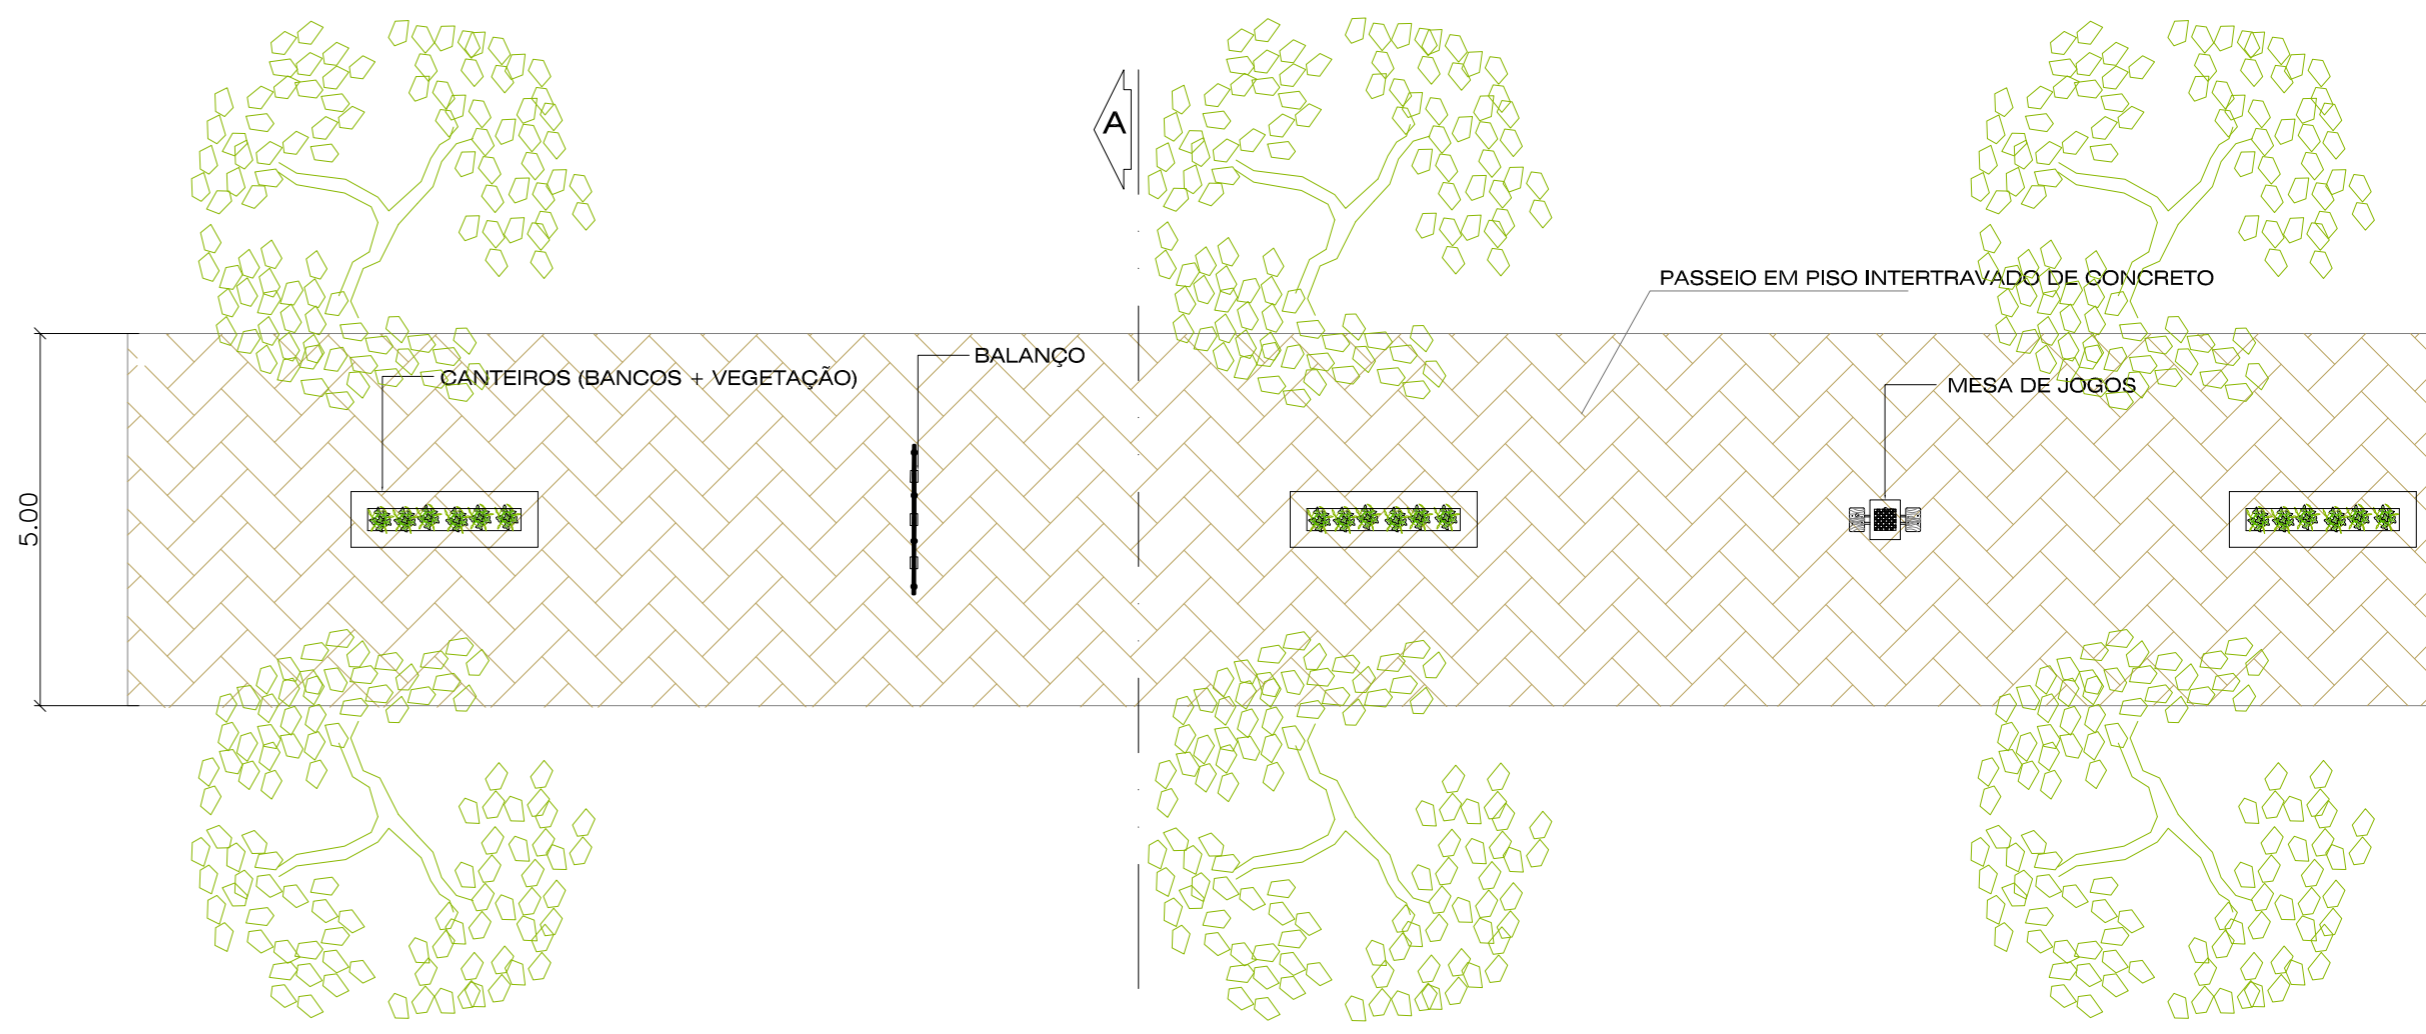


DETALHE CAMINHO DE PEDESTRES
esc 1:100

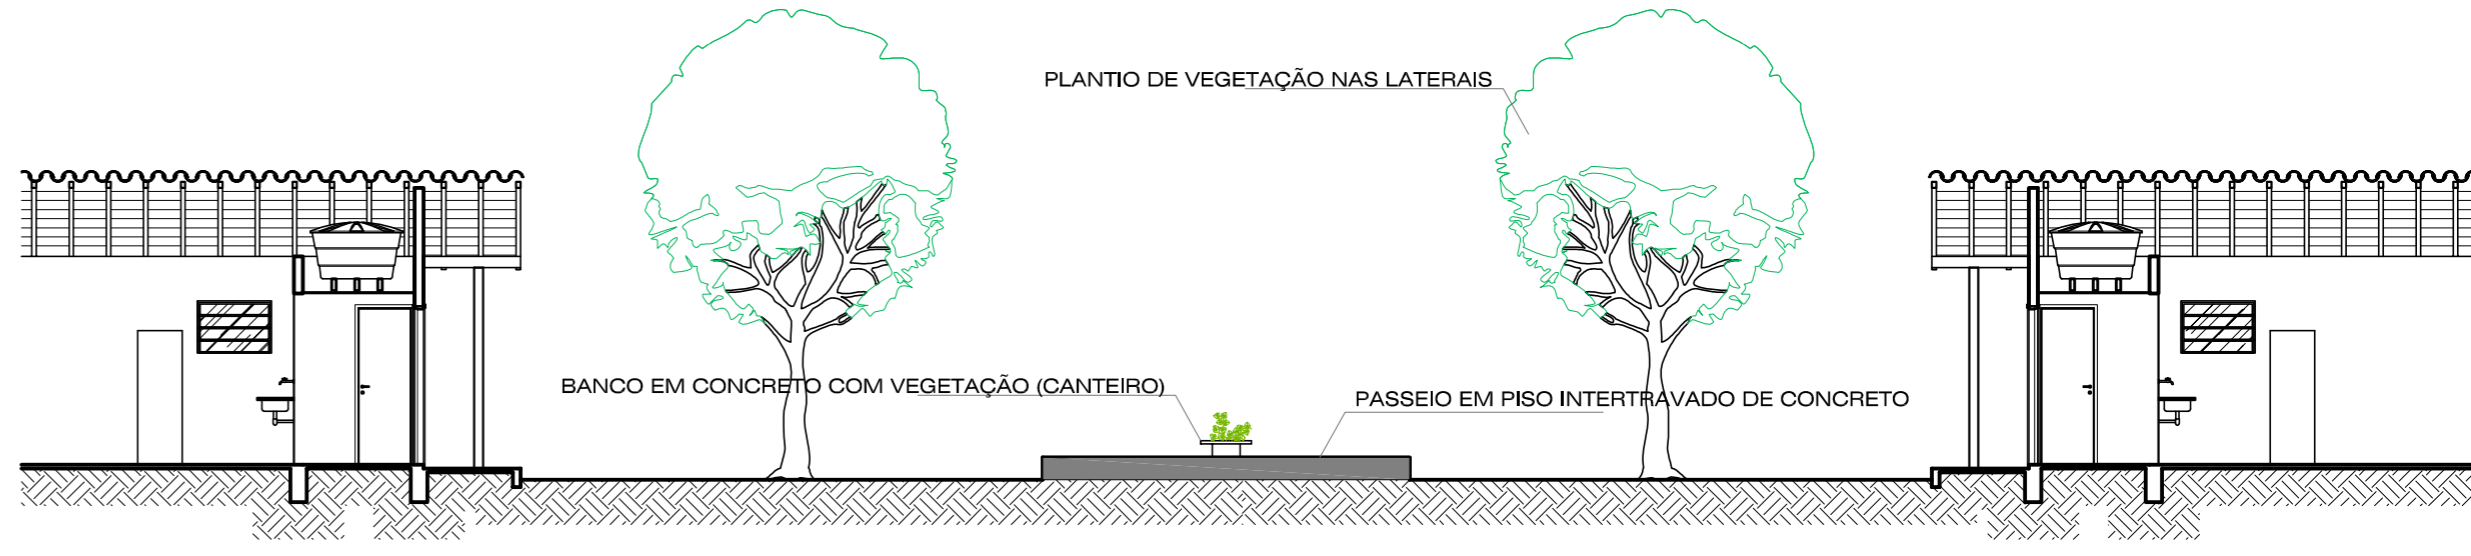

CORTE AA' - DETALHE CAMINHO DE PEDESTRES
esc 1:100

DET. 03 - IMPLANTAÇÃO CAMINHO PARA PEDESTRES
sem escala

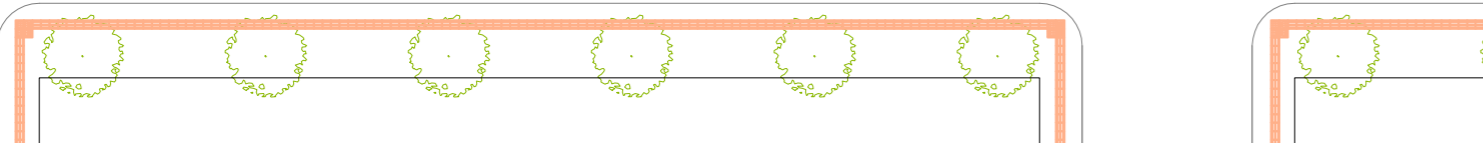


LEGENDA	
CONVENÇÃO	NOME VULGAR
	BANCO COM CANTEIRO
	BALANÇO
	MESA DE JOGOS
	IPÊ AMARELO
	REVESTIMENTO EM PISO INTERTRAVADO DE CONCRETO




	UNIVERSIDADE FEDERAL DO AMAPÁ	
	BACHARELADO EM ARQUITETURA E URBANISMO	
	ACADÊMICA:	LENA PEREIRA BELÚCIO Matricula 18.201104030
PROJETO: CONJUNTO MESTRE OSCAR - PROPOSTA DE INTERVENÇÃO URBANA		
PROFESSORA ORIENTADORA DANIELLE GUIMARÃES		URB 04
CONTEÚDO DETALHE 03 - IMPLANTAÇÃO DO CAMINHO PARA PEDESTRES		
ÁREA PROJETO 110769,3 m²	ÁREA TERRENO	ESCALA INDICADA
DATA OUTUBRO/2016	DISCIPLINA TCC 2	PRANCHA 04 DE 06

Alameda Floração

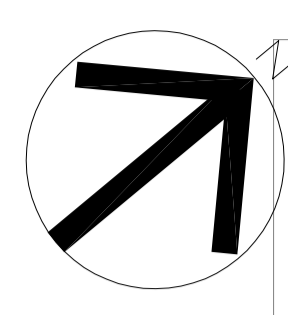


DET. 04 - IMPLANTAÇÃO PRAÇA
esc 1:250

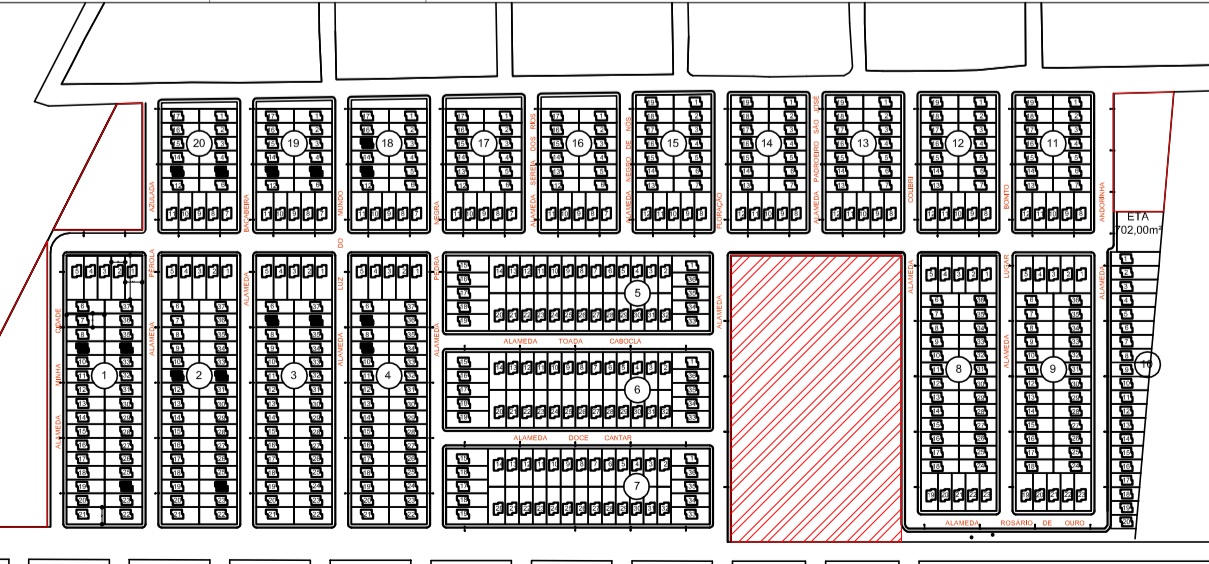

simb.	ESPECIFICAÇÕES	descrição
01	Campo Futebol	
02	Campo vôlei de areia	
03	Quadra coberta	
04	Pista Skate	
05	Ginástica ao ar livre	
06	Playground	
07	Recintos	
08	Área de descanso para crianças + redário	
09	Quiosques	

CONVENÇÃO	LEGENDA	NOME VULGAR
[Symbol]	BANCO	
[Symbol]	CARAMANCHÃO	
[Symbol]	GRA- GRA	
[Symbol]	BALANÇO	
[Symbol]	ESCORREGA	
[Symbol]	GANGORRA	
[Symbol]	MESA DE JOGOS	
[Symbol]	POSTE	
[Symbol]	LIXEIRA	

CONVENÇÃO	NOME POPULAR
[Symbol]	QUIOSQUES
[Symbol]	ÍPE AMARELO
[Symbol]	BRASILEIRINHO
[Symbol]	FORRAÇÃO EM GRAMA
[Symbol]	FORRAÇÃO EM AREIA
[Symbol]	REVESTIMENTO EM PISO ENFERTRAVADO DE CONCRETO
[Symbol]	EQUIPAMENTOS DA PISTA DE SKATE
[Symbol]	RAMPA DE ACESSO



UNIVERSIDADE FEDERAL DO AMAPÁ
BACHARELADO EM ARQUITETURA E URBANISMO
ACADÊMICA: **LENA PEREIRA BELÚCIO**
Matrícula 18.201104030

PROJETO: **CONJUNTO MESTRE OSCAR - PROPOSTA DE INTERVENÇÃO URBANA**


PROFESSORA ORIENTADORA: **DANIELLE GUIMARÃES**

CONTEÚDO: **DETALHE 04 - IMPLANTAÇÃO PRAÇA MESTRE OSCAR**

ÁREA PROJETO 18.346,00 m²	ÁREA TERRENO	ESCALA INDICADA	DATA OUTUBRO/2016	DISCIPLINA TCC 2	FRANCHA 05 DE 06
------------------------------	--------------	--------------------	----------------------	---------------------	---------------------

ARQ 01

LEI Nº 5.194, DE 24 DEZ 1966
Art.18-As alterações do projeto ou plano original só poderão ser feitas pelo profissional que o tenha elaborado.


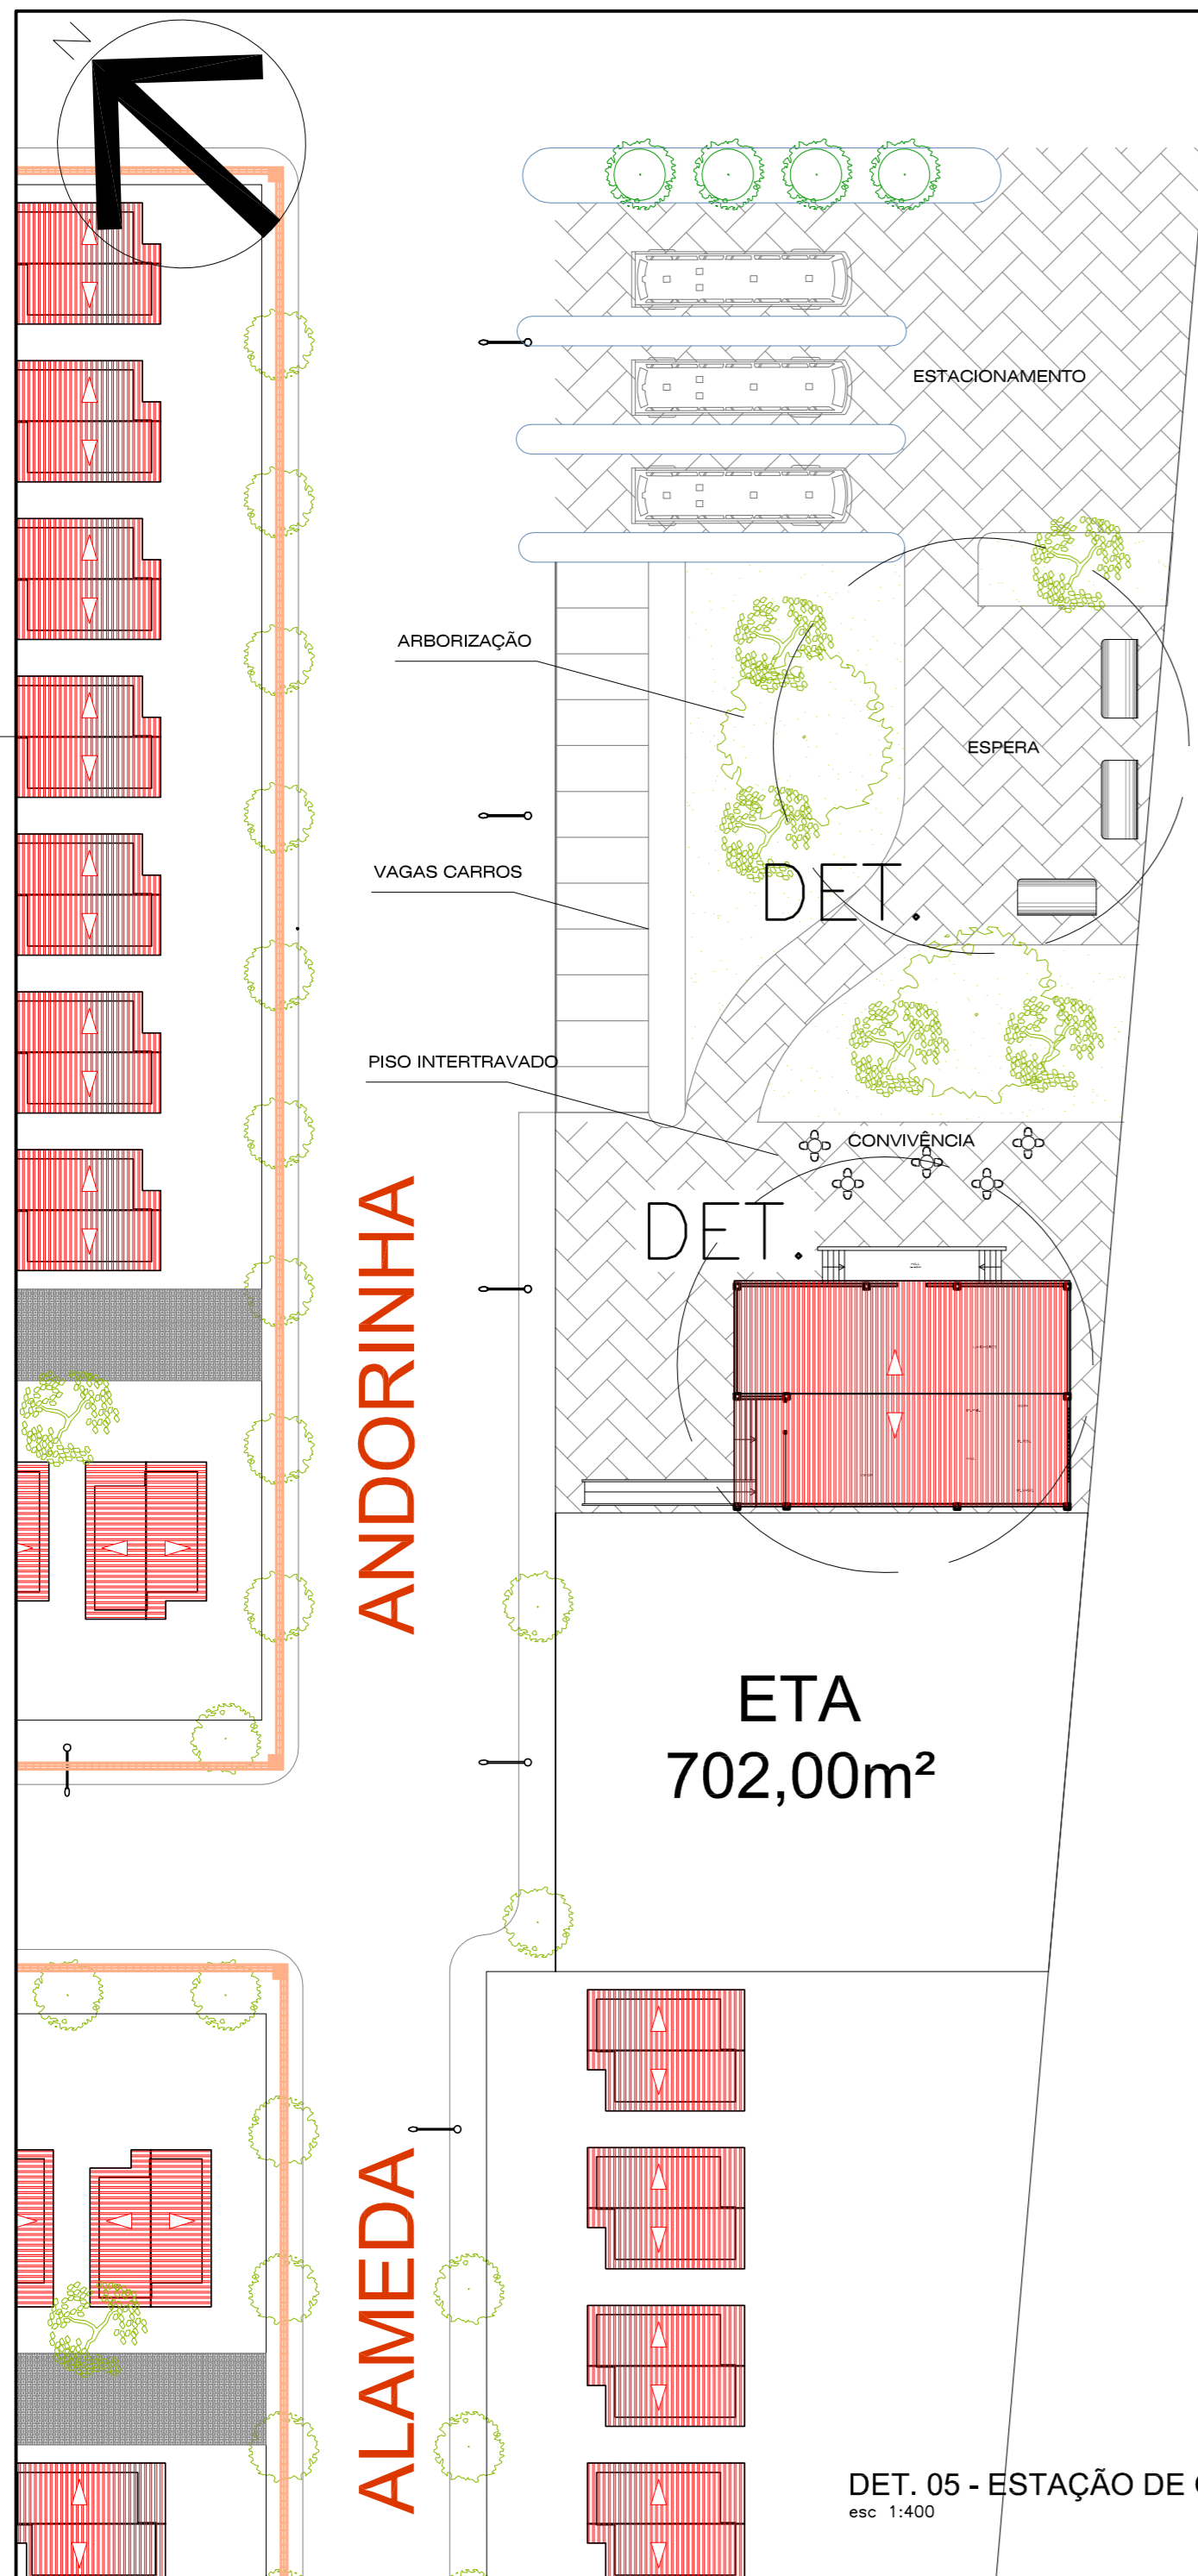


ANDORINHA





ALAMEDA

ETA
702,00m²

DET. 05 - ESTAÇÃO DE ÔNIBUS
esc 1:400

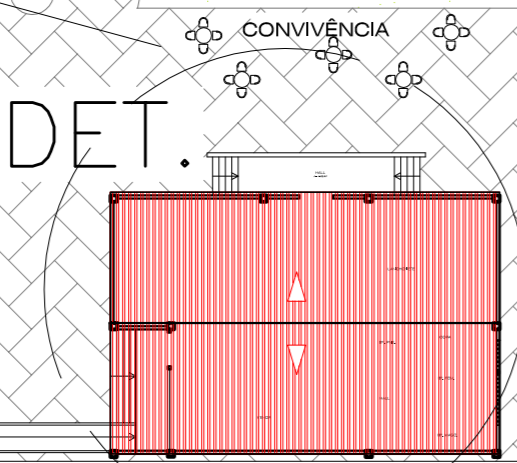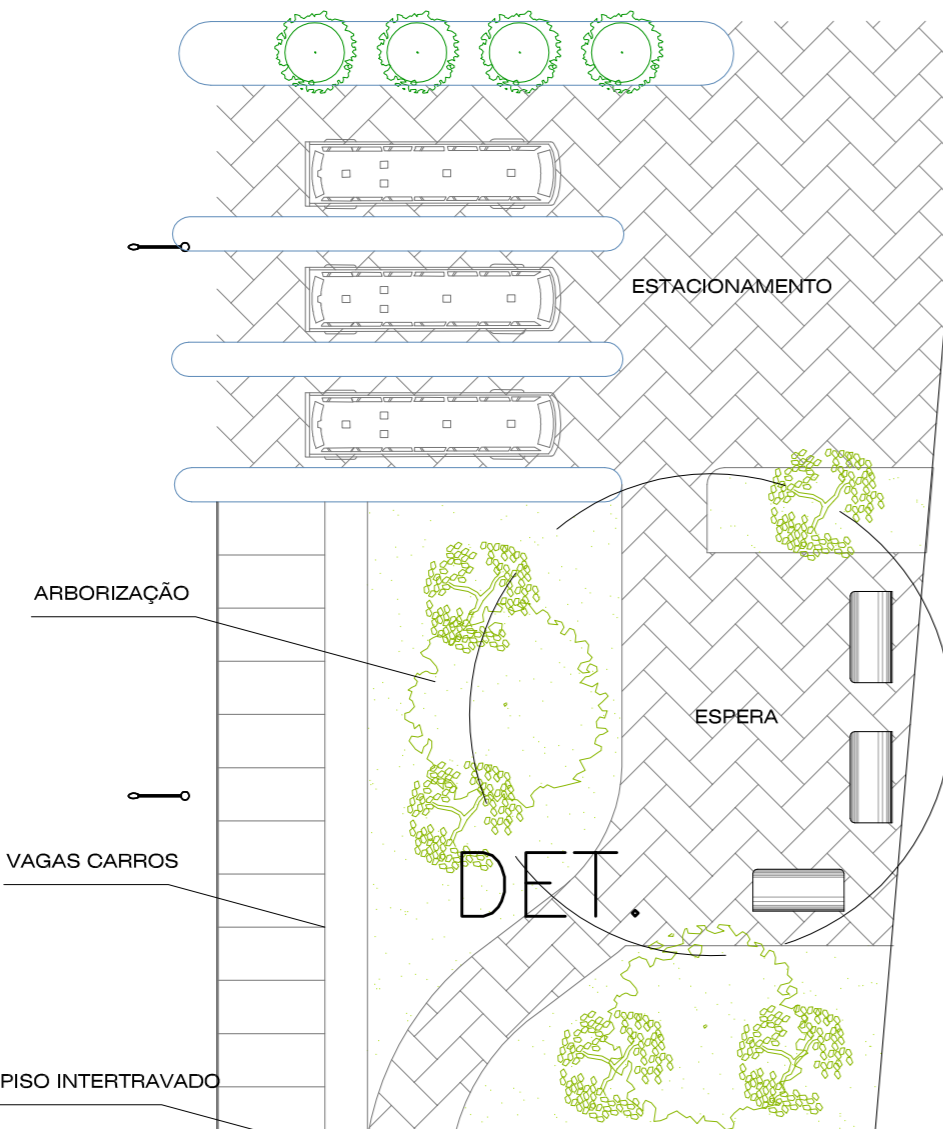

CONVIVÊNCIA

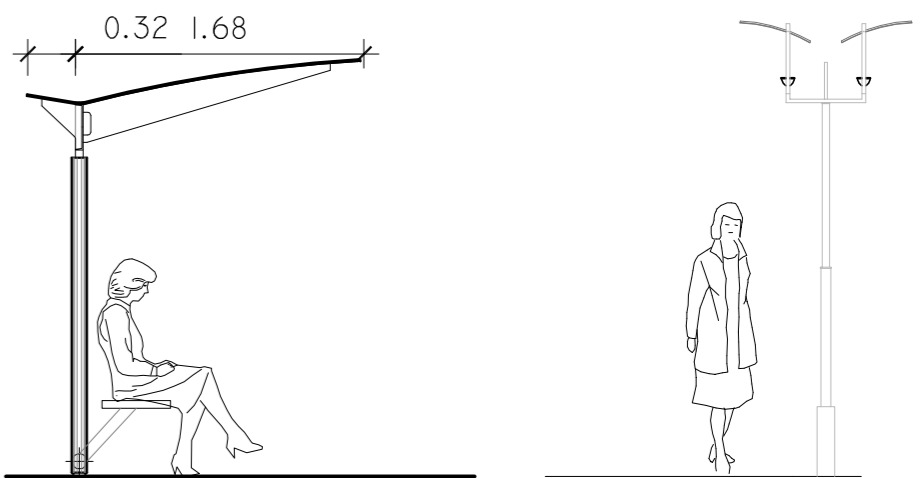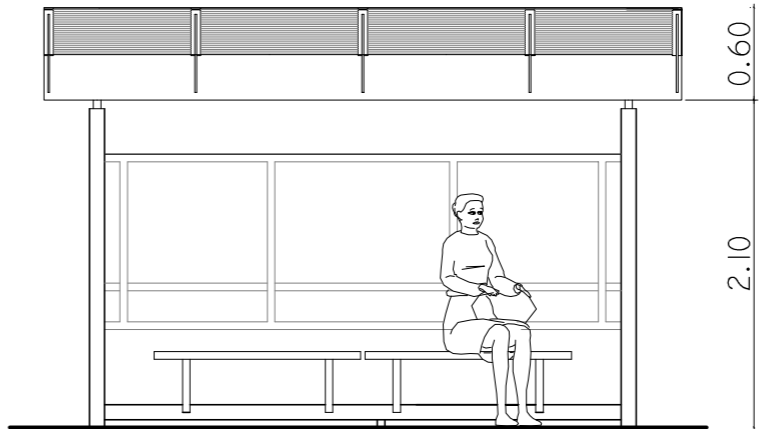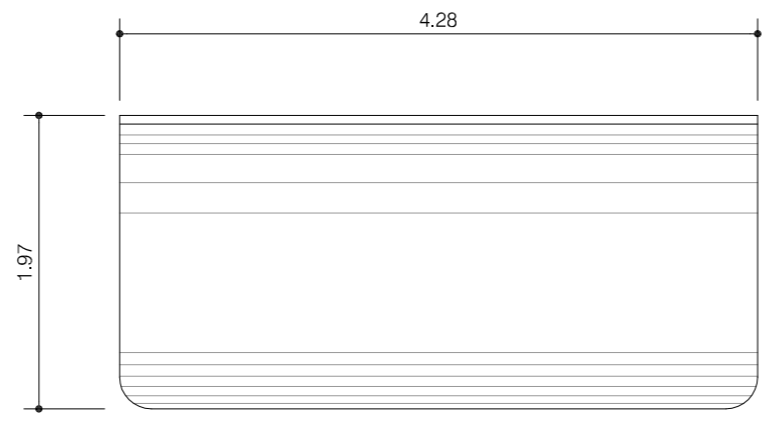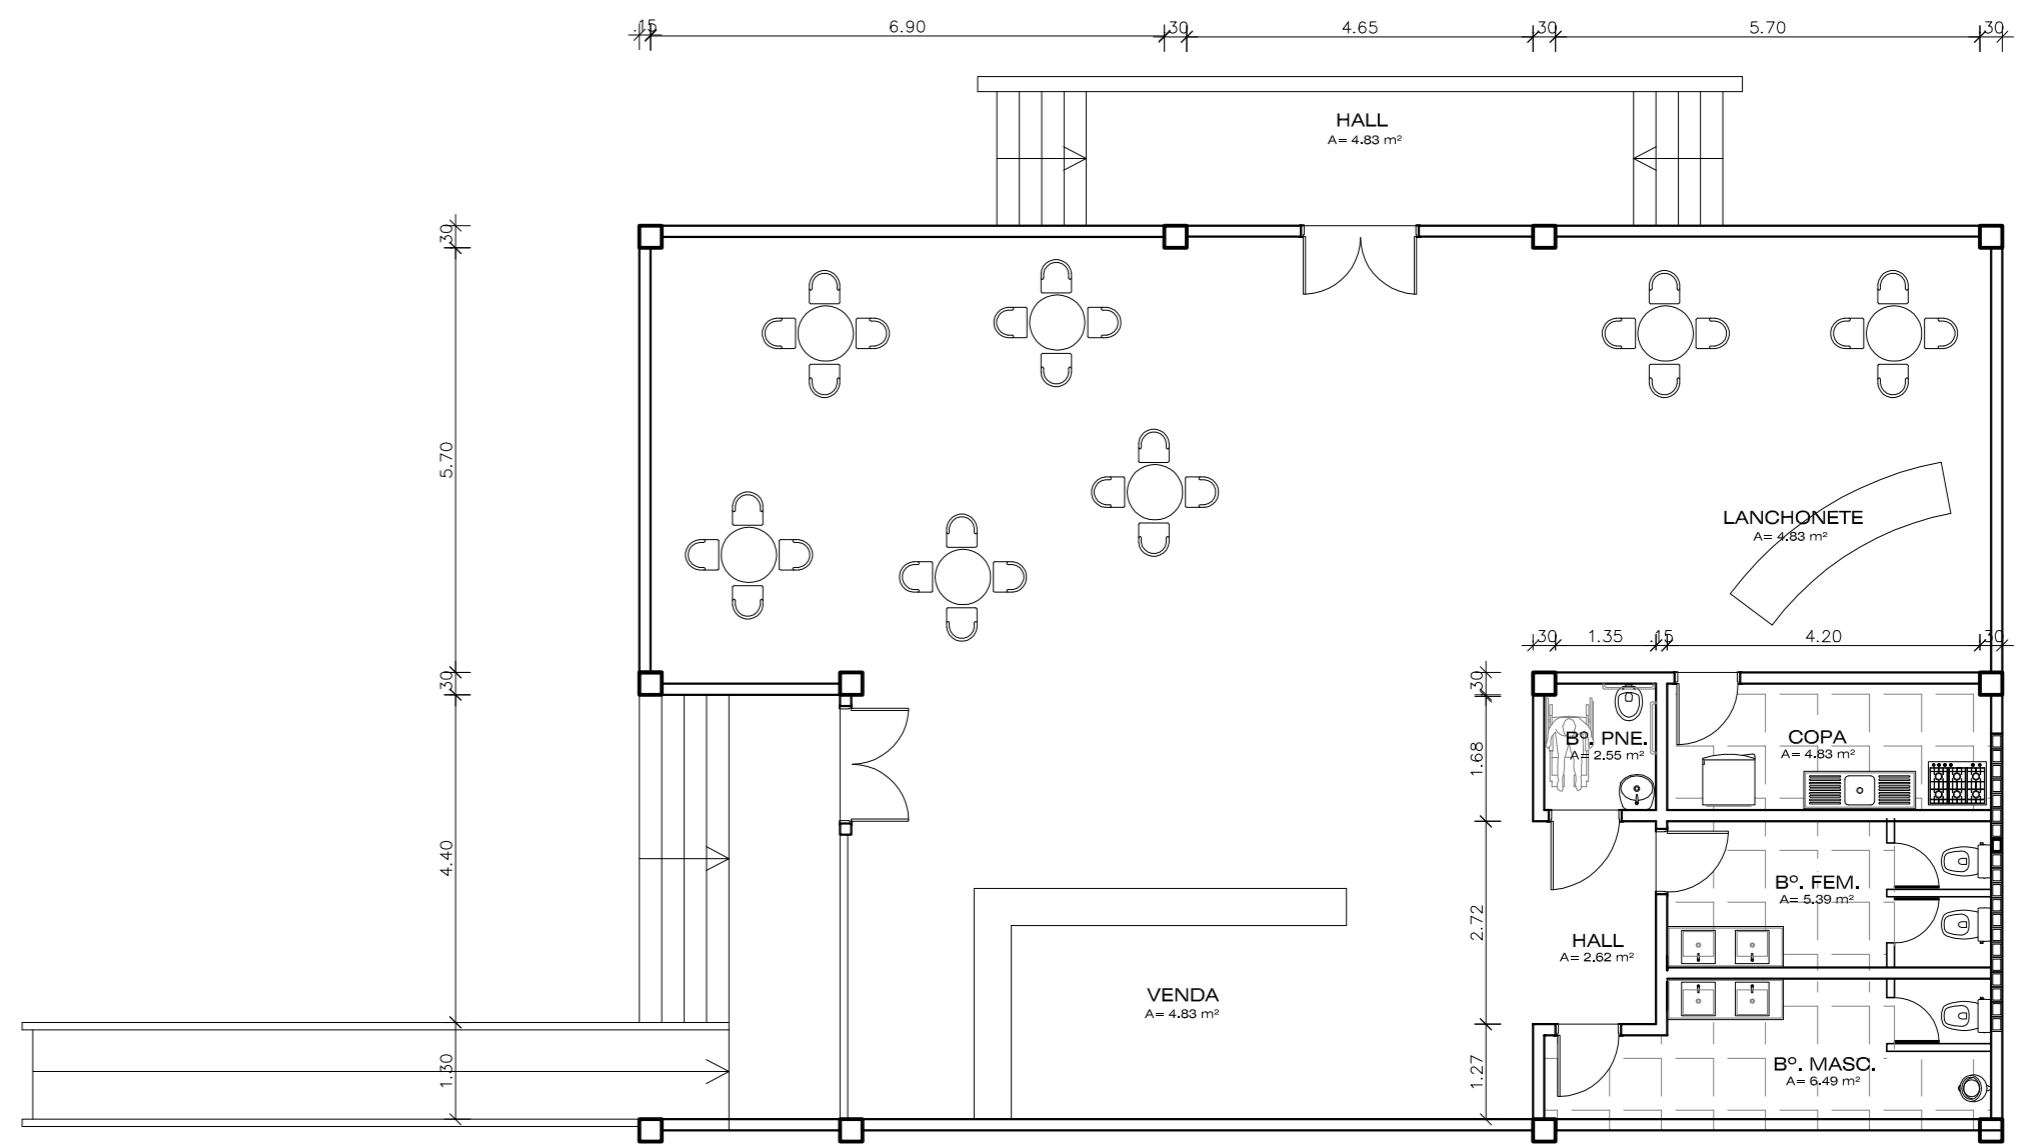

	UNIVERSIDADE FEDERAL DO AMAPÁ	
	BACHARELADO EM ARQUITETURA E URBANISMO	
ACADÊMICA:	LENA PEREIRA BELÚCIO Matrícula 18.201104030	
PROJETO:	CONJUNTO MESTRE OSCAR - PROPOSTA DE INTERVENÇÃO URBANA	
PROFESSORA ORIENTADORA:	DANIELLE GUIMARÃES	
CONTEÚDO:	DETALHE 05 - IMPLANTAÇÃO ESTAÇÃO DE ÔNIBUS	
ÁREA PROJETO:	ÁREA TERRENO:	ESCALA:
18.346,00 m ²		INDICADA
	DATA:	DISCIPLINA:
	OUTUBRO/2016	TCC 2
		PRANCHA:
		06 DE 06



VISTA PLAYGROUND

SEM ESCALA




VISTA RECINTO

SEM ESCALA




VISTA PISTA DE SKATE

SEM ESCALA

	UNIVERSIDADE FEDERAL DO AMAPÁ				<p>ARQ 04</p>
	BACHARELADO EM ARQUITETURA E URBANISMO				
	ACADÊMICA:		LENA PEREIRA BELÚCIO		PRANCHA 01 DE 02
			Matricula 18.201104030		
PROJETO: CONJUNTO MESTRE OSCAR - PROPOSTA DE INTERVENÇÃO URBANA					
PROFESSORA ORIENTADORA		DANIELLE GUIMARÃES			
CONTEÚDO		VOLUMETRIA			
ÁREA PROJETO	ÁREA TERRENO	ESCALA INDICADA	DATA	DISCIPLINA	
			OUTUBRO/2016	TCC 2	



VISTA CAMPO DE FUTEBOL
SEM ESCALA

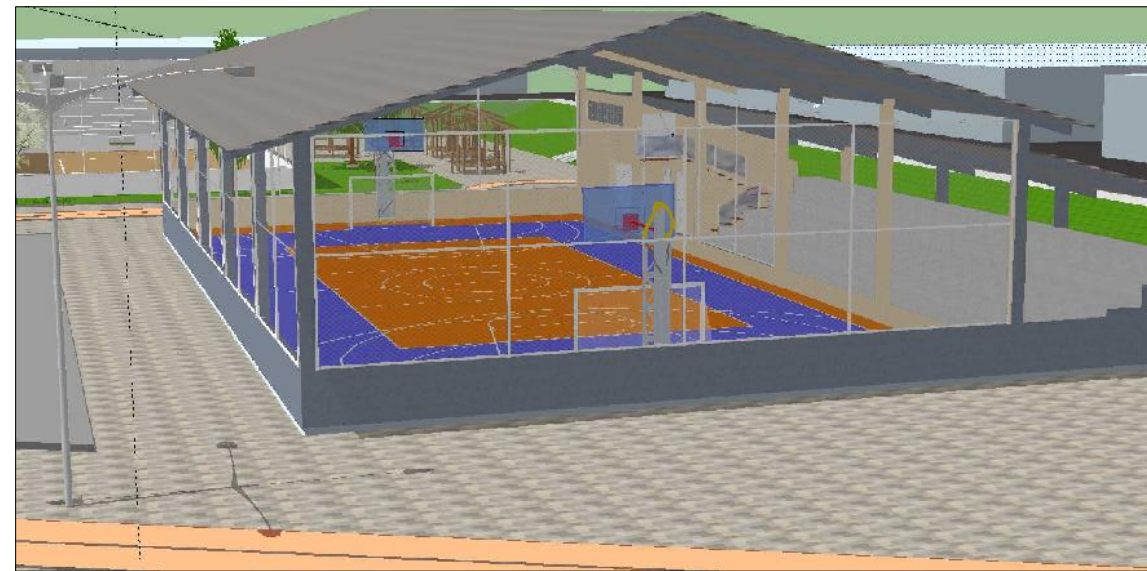

VISTA QUADRA COBERTA
SEM ESCALA



VISTA PISTA DE SKATE
SEM ESCALA



VISTA RECINTO
SEM ESCALA



UNIVERSIDADE FEDERAL DO AMAPÁ

BACHARELADO EM ARQUITETURA E URBANISMO

ACADÊMICA: LENA PEREIRA BELÚCIO
Matricula 18.201104030

PROJETO:
CONJUNTO MESTRE OSCAR - PROPOSTA DE INTERVENÇÃO URBANA

PROFESSORA ORIENTADORA		DANIELLE GUIMARÃES		
CONTEÚDO				
VOLUMETRIA				
ÁREA PROJETO	ÁREA TERRENO	ESCALA INDICADA	DATA	DISCIPLINA
			OUTUBRO/2016	TCC 2

ARQ 05
PRANCHA
02 DE 02