

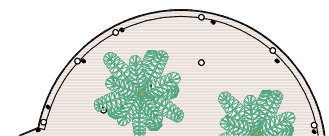
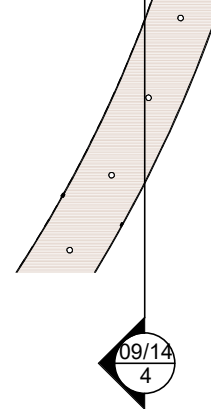
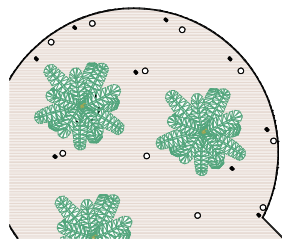


05/14  
5

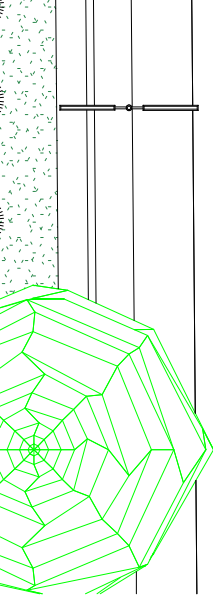


4 DETALHE 2 ÁREA 1  
ESCALA 1 : 500


09/14  
4

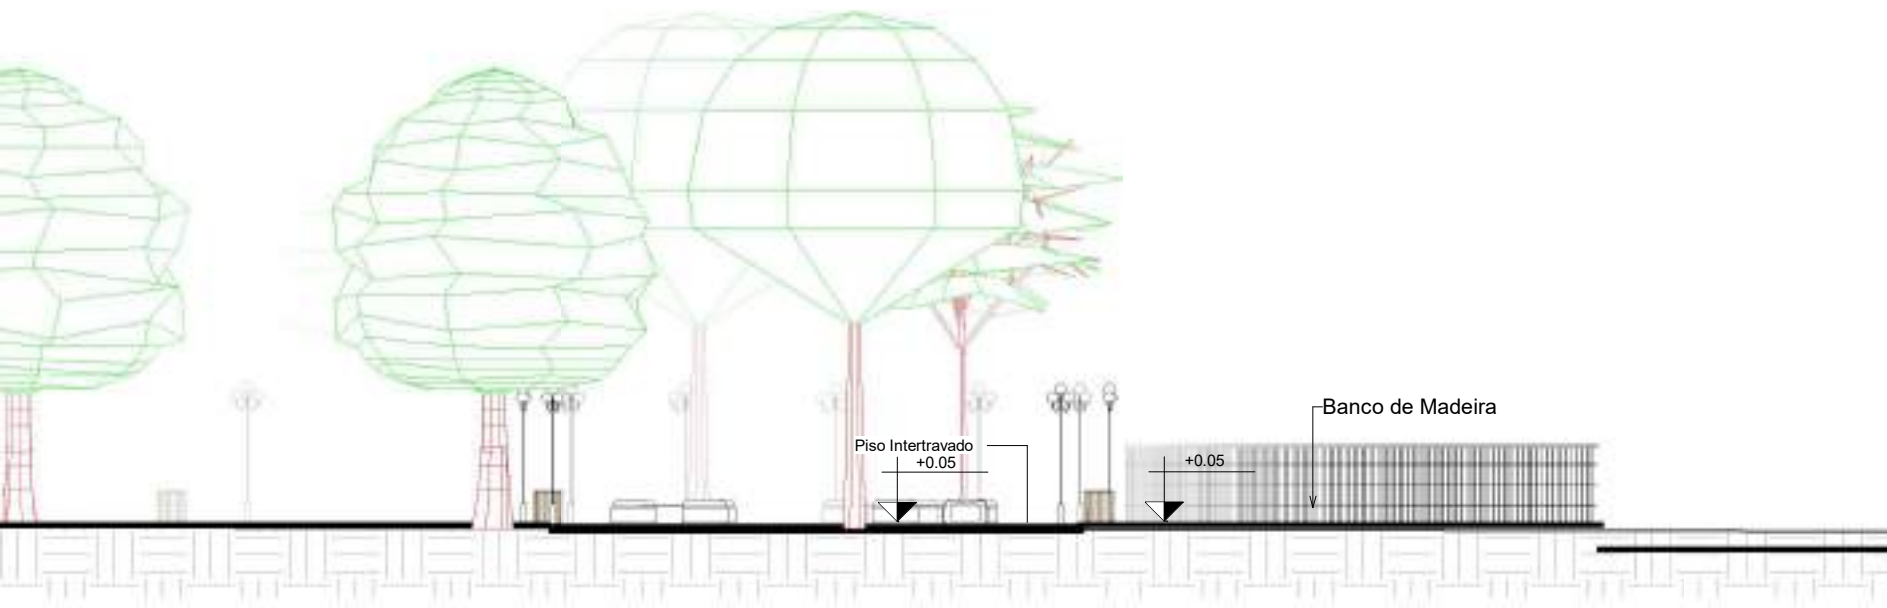

6 CORT  
ESCALA

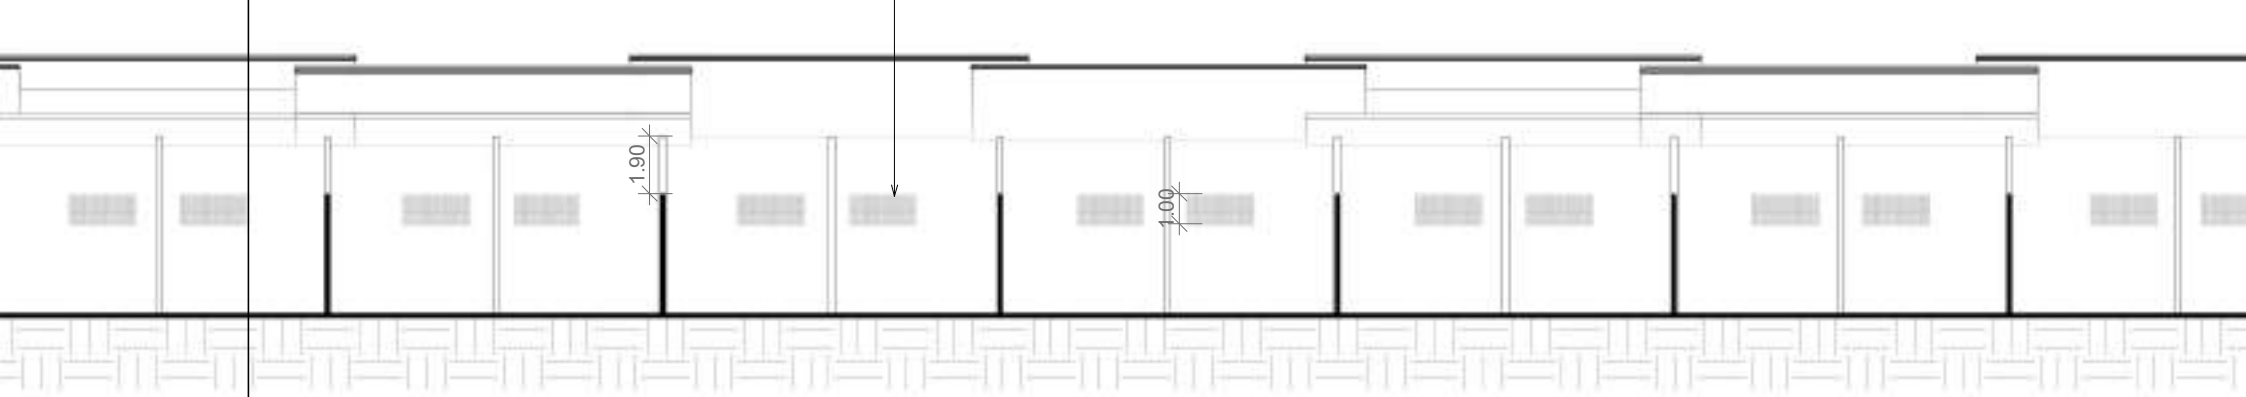


09/14  
4

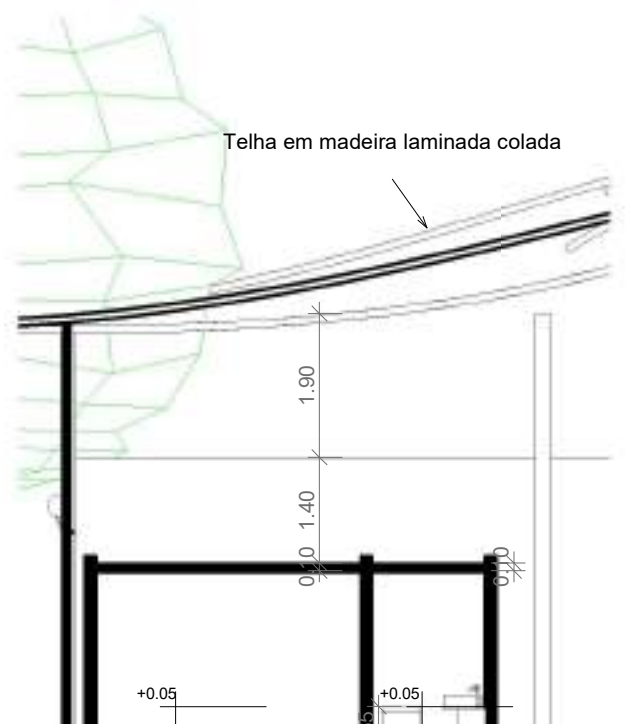

Telha em madeira laminada colada

05/14  
2

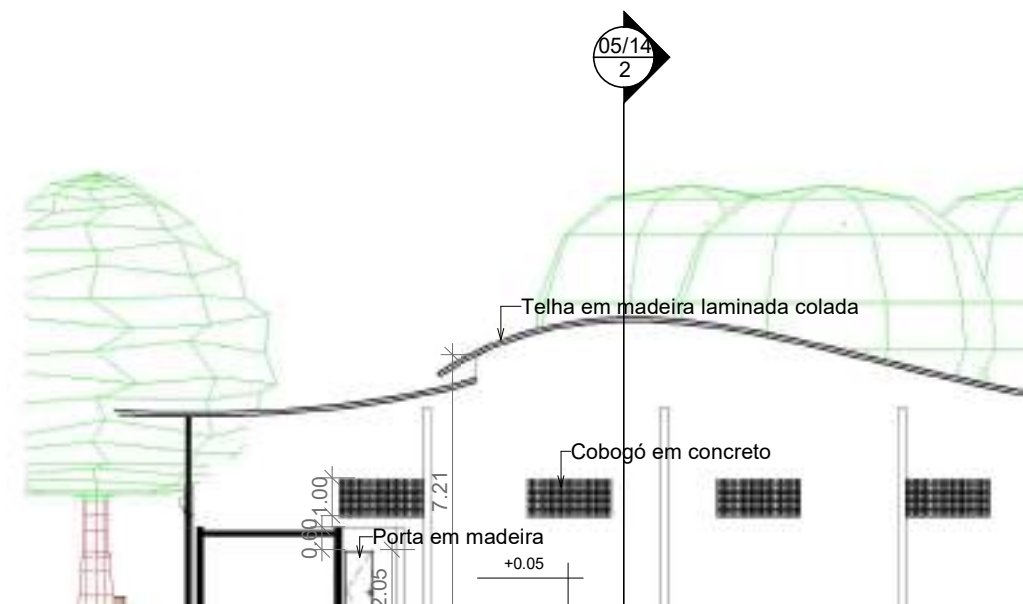


Telha em madeira laminada colada


Cobogó em concreto


Porta em madeira

+0.05

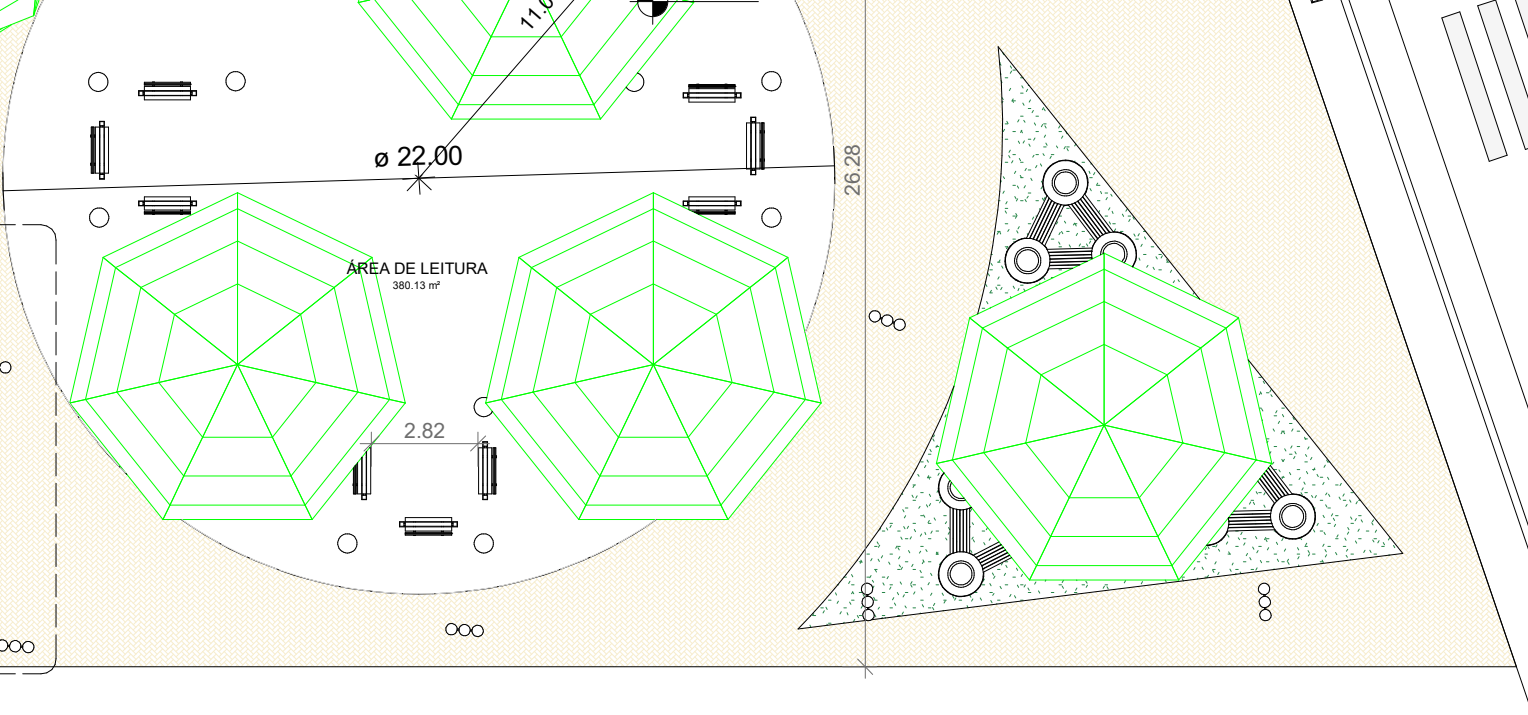


5 DETAL ESCALA

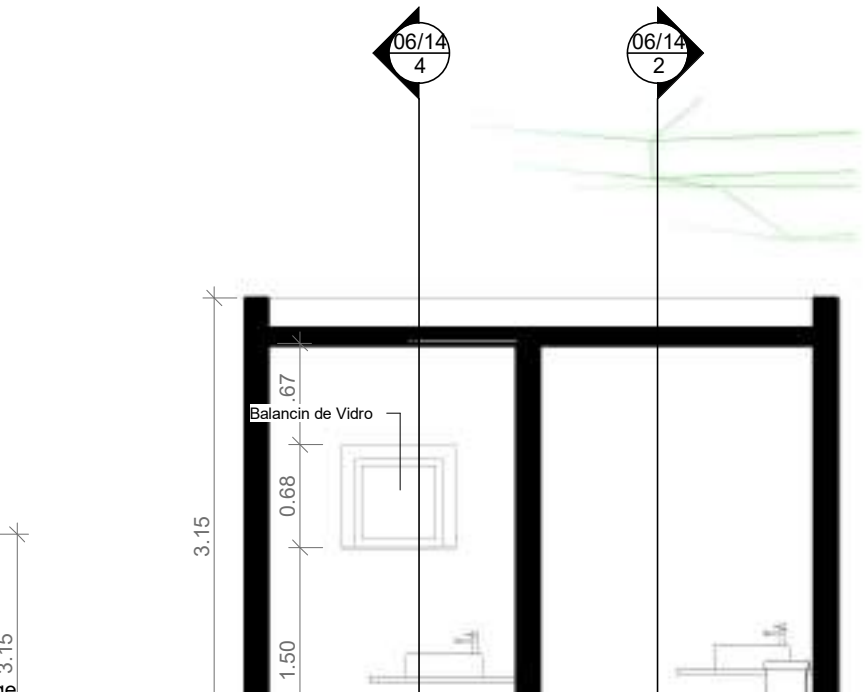


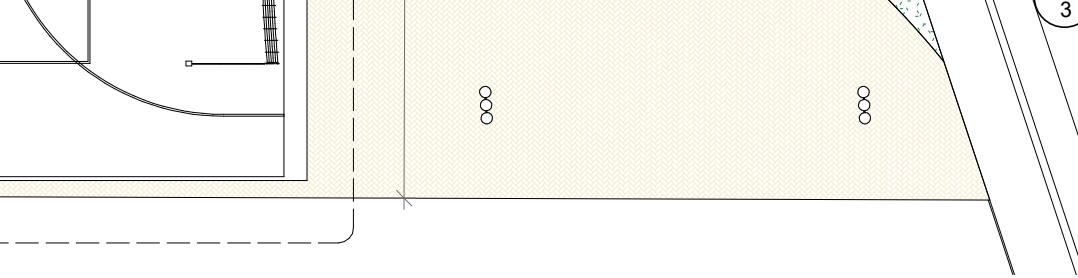

07/14  
4

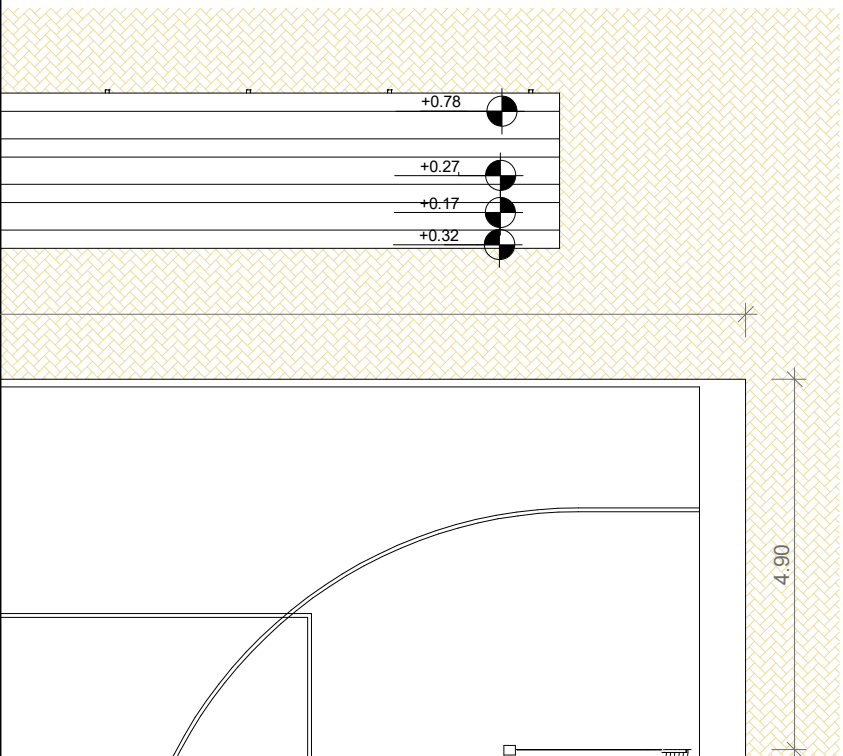


3

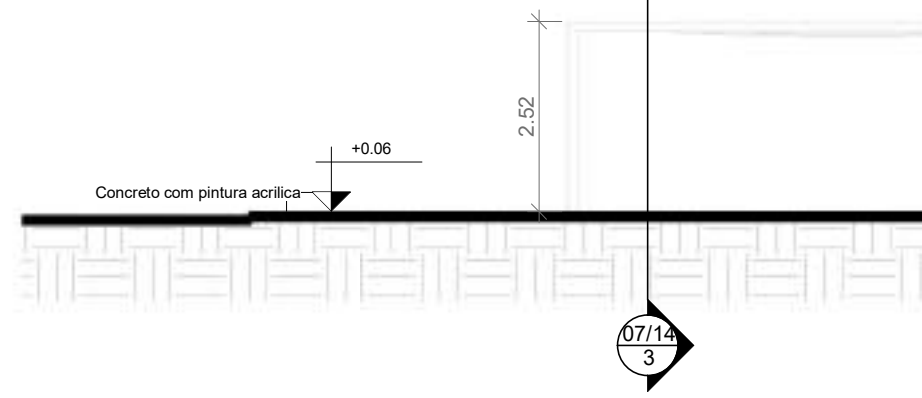


4


**CORTE 2- QUADRA POLIESPORTIVA**

ESCALA 1 : 100


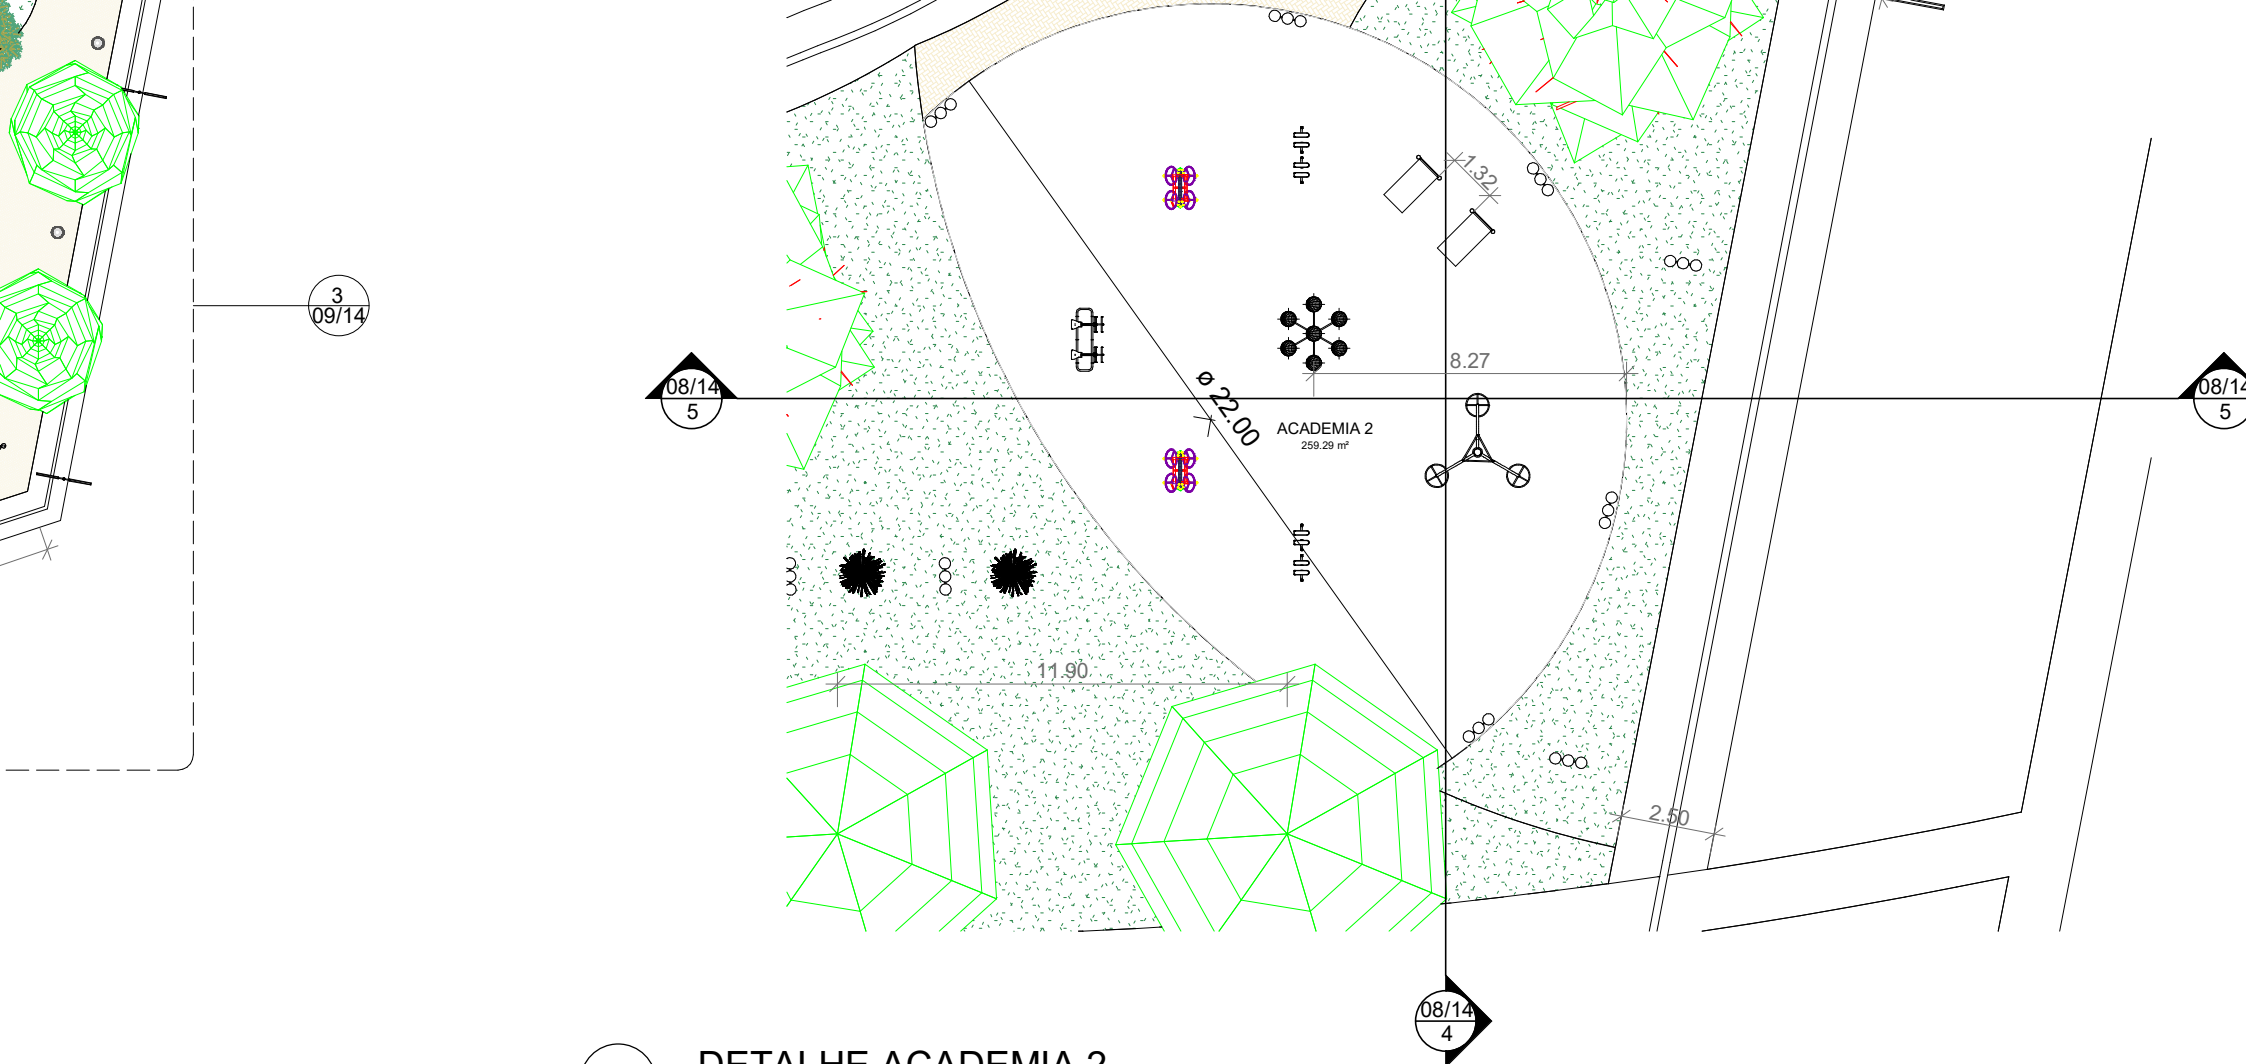


**3** DETALHE ACADEMIA 2  
 ESCALA 1 : 200

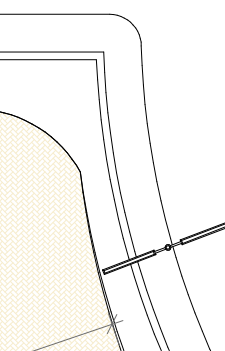


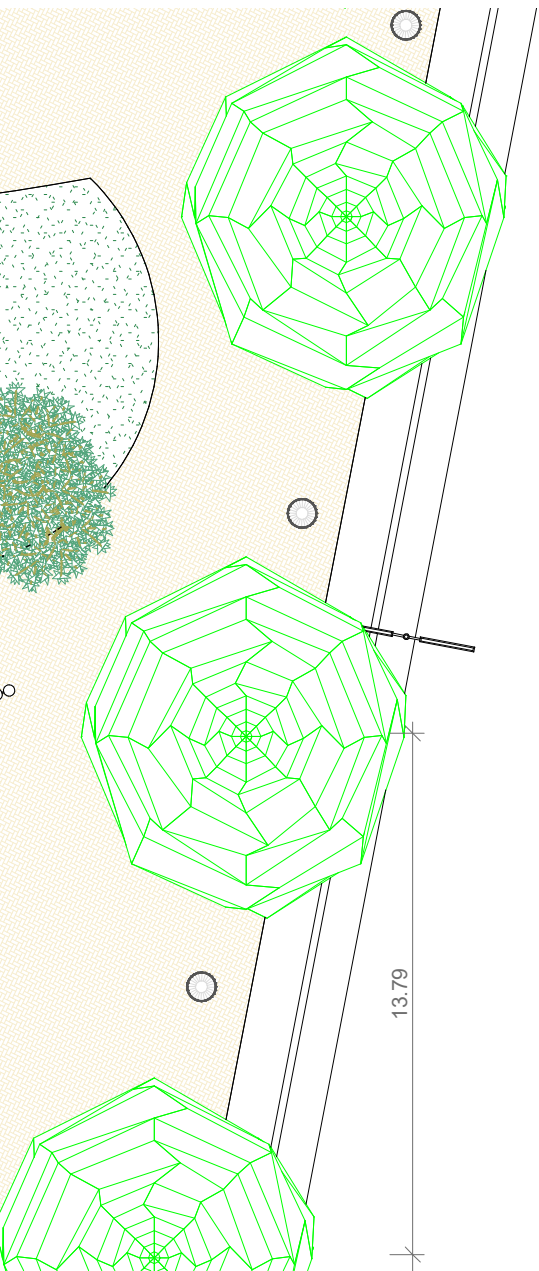

**4** CORTE GERAL 1  
 ESCALA 1 : 500

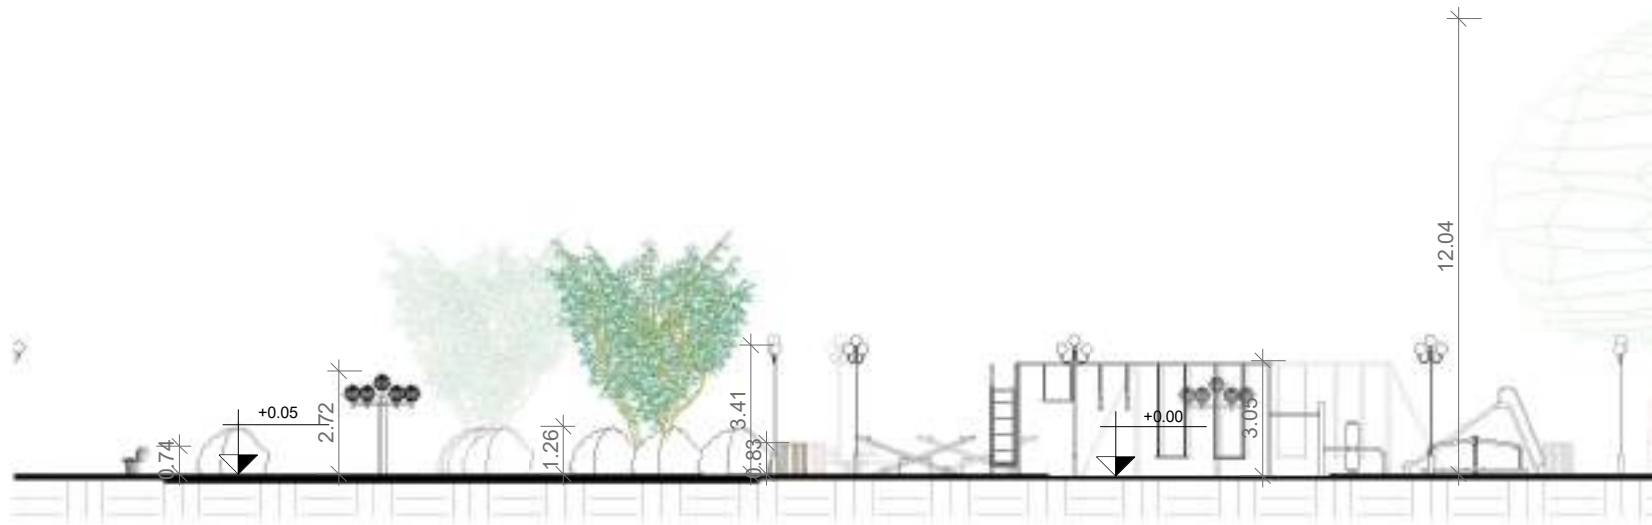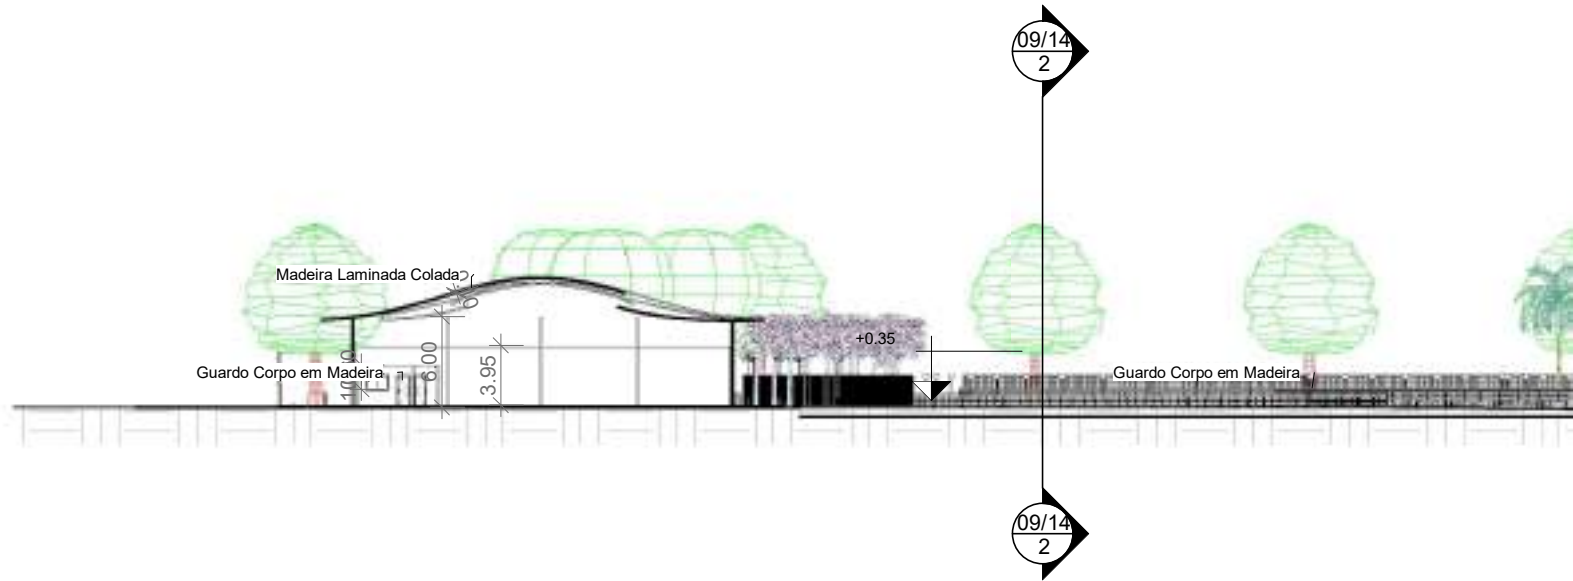




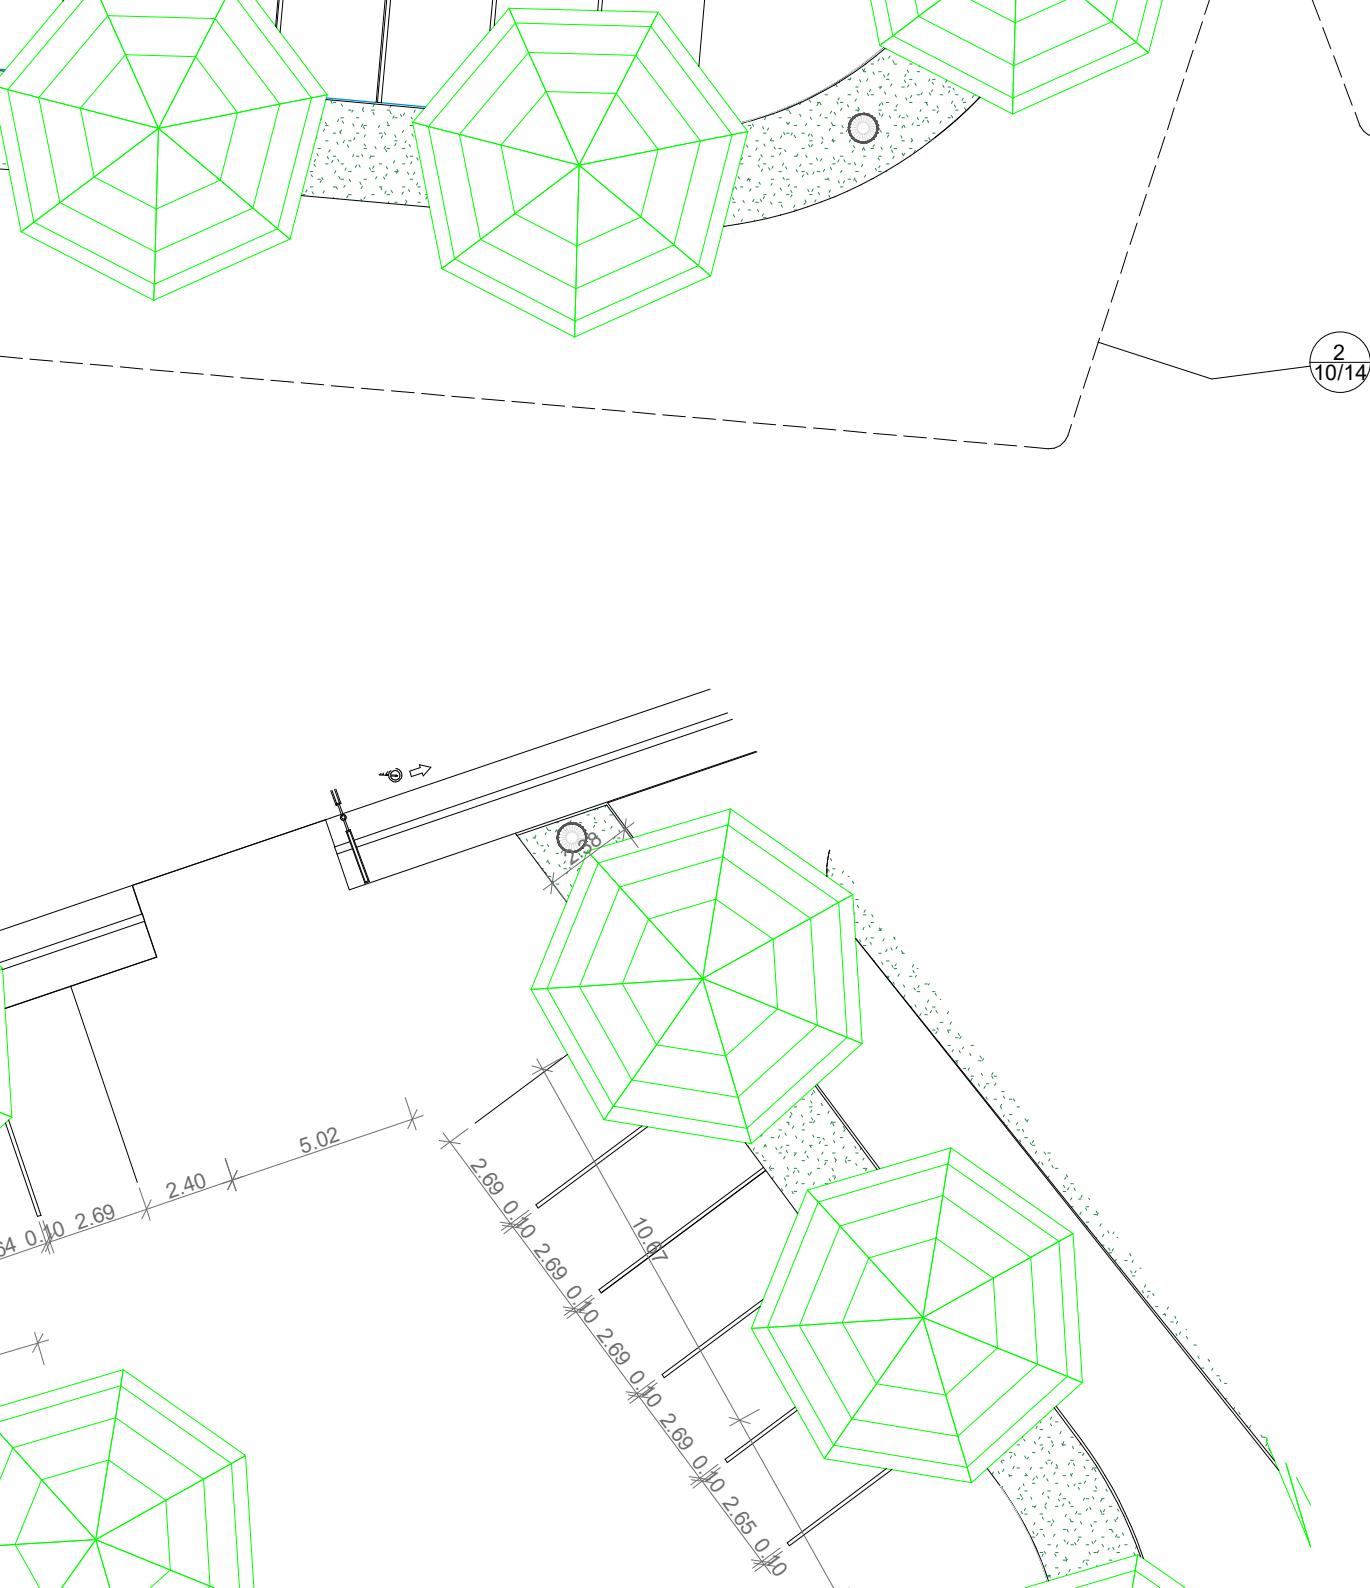


1  
11/14

2  
10/14

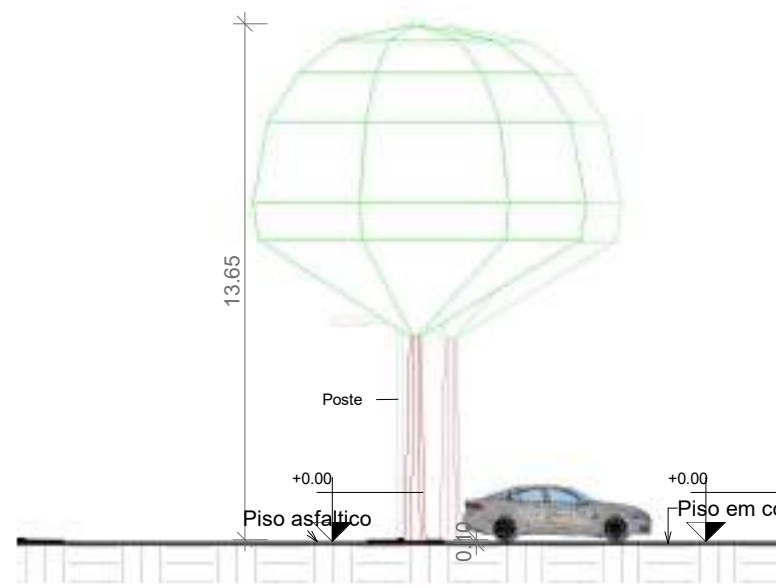

**3** CORTE ESTACIONAMENTO  
 ESCALA 1 : 200

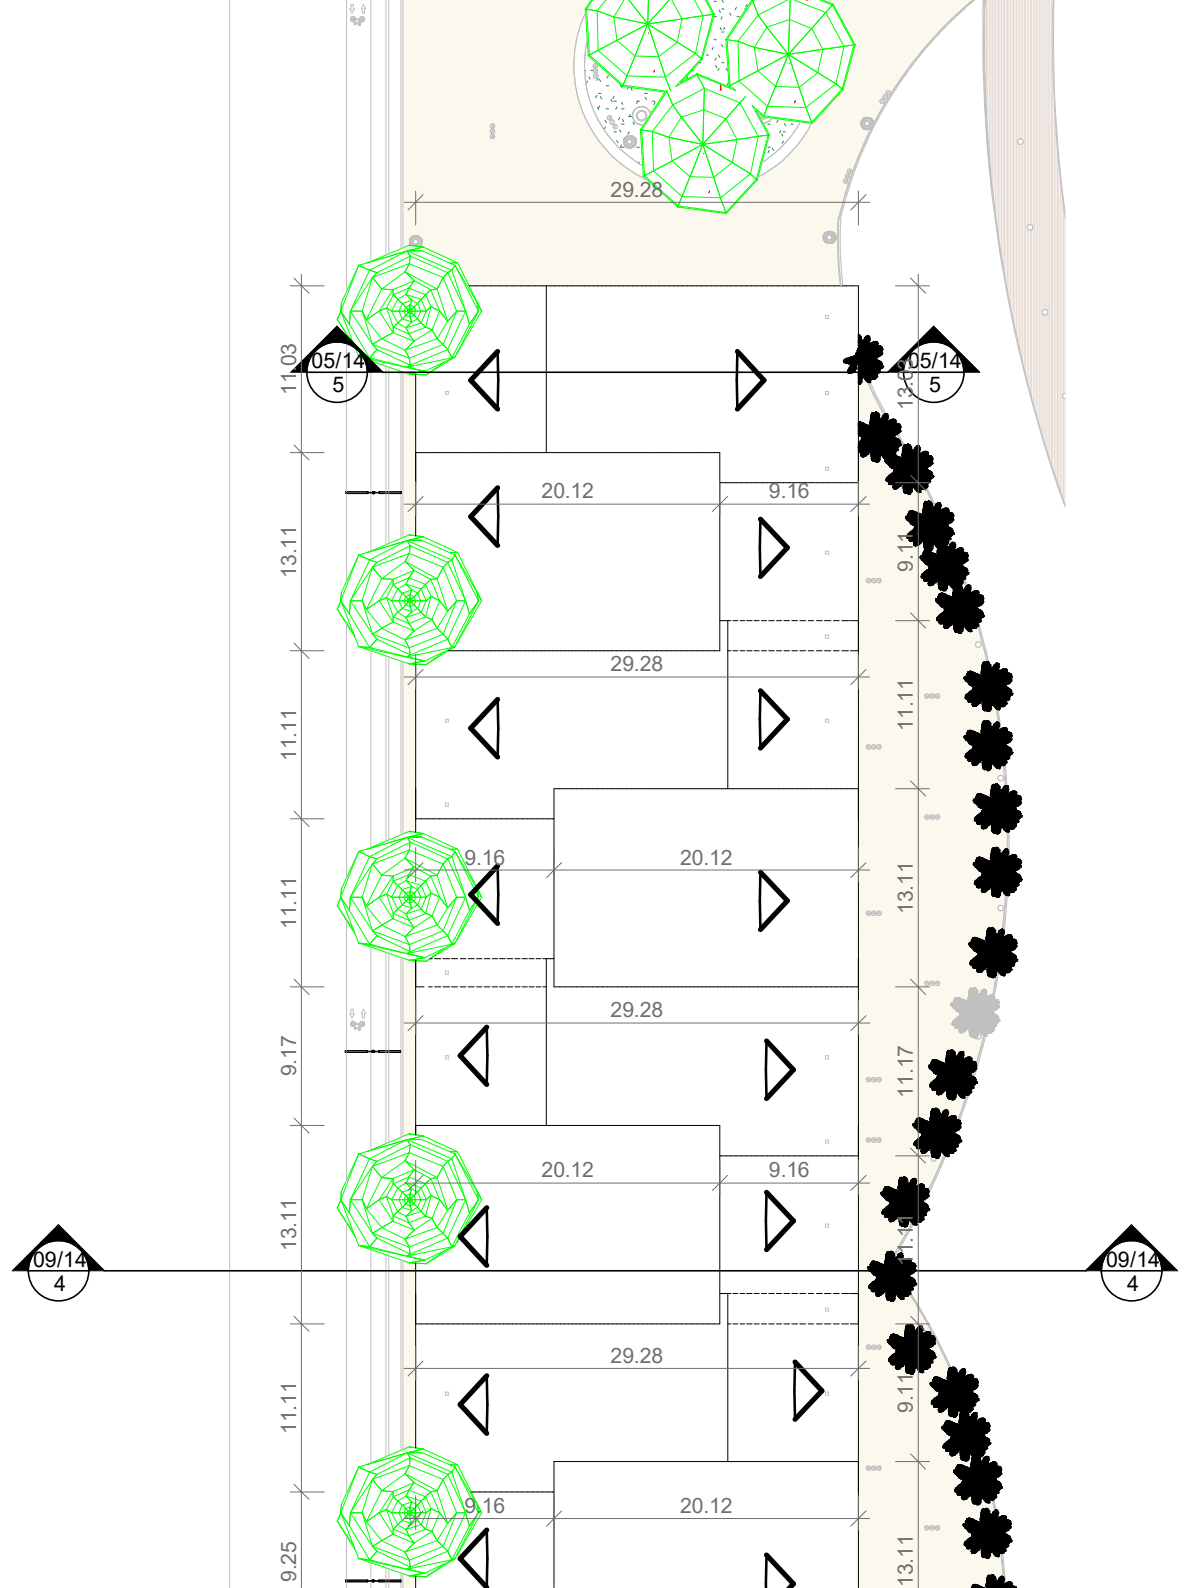



Posto policial

