



UNIVERSIDADE FEDERAL DO AMAPÁ
PRÓ-REITORIA DE ENSINO DE GRADUAÇÃO
DEPARTAMENTO DE CIÊNCIAS EXATAS E TECNOLÓGICAS – DCET
CURSO DE ARQUITETURA E URBANISMO - CAU



1

3ª REUNIÃO EXTRAORDINÁRIA DO CAU/UNIFAP

Assunto	3ª REUNIÃO EXTRAORDINÁRIA DO CAU/UNIFAP		
Data	29/11/2022	Horário: 15:00 h	Local: Sala 04 do prédio de Eng. Civil e Arquitetura e Urbanismo
Secretário (a):	Silvana Lélia Assunção Barreto		

2

PARTICIPANTES:

Nº	Nome	Função	Email
1.	Ana Karina Nascimento Silva	Docente Efetiva	<anakarinarodrigues@unifap.br>
2.	André da Costa Leite	Coordenador do curso	
3.	André de Barros Coelho	Docente Efetivo	<andrecoelho@unifap.br>
4.	Bianca Moro de Carvalho	Docente Efetiva	Ausente
5.	Bruno do Nascimento Silva	Docente Substituto	<bruno_bns91@hotmail.com>
6.	Elizeu Corrêa dos Santos	Docente Efetivo	<20992157234@unifap.br>
7.	Eloane de Jesus Ramos	Docente Efetiva	Ausente
8.	Fátima Maria Andrade Pelaes	Docente Efetiva	<fatimaria@unifap.br>
9.	Felipe da Silva Duarte Lopes	Docente Efetivo	felipe.lopes@unifap.br
10.	Géssica Nogueira	Docente Substituta	Ausente
11.	Jadson Luís Rebelo Porto	Docente Efetivo	<jadsonporto@unifap.br>
12.	Jodival Mauricio da Costa	Docente Efetivo	Ausente
13.	José Alberto Tostes	Docente Efetivo	Ausente
14.	Louise Barbalho Pontes	Docente Efetiva	<louise.pontes@unifap.br>
15.	Marcelle Vilar da Silva	Docente Efetiva	Afastada
16.	Mario Luiz Barata Junior	Docente Efetivo	<mario.barata@unifap.br>
17.	Oscarito Antunes do	Docente Efetivo	<oscarito@unifap.br>
18.	Patrícia Helena Turola	Docente Efetiva	Ausente
19.	Pedro Tarcio Pereira Mergulhão	Docente Efetivo	<pedro.mergulhao@unifap.br>
20.	Raissa Oliveira	Docente Substituta	<arqraysoliveira@gmail.com>
21.	Rosana dos Santos Palmerim	TAE	Férias
22.	Silvana Lélia Assunção Barreto	TAE	<silvana@unifap.br>
23.	Cristina Maria Lucas Baddini	Diretora do DCET	<cris.lucas11@gmail.com>

3

ITENS EM PAUTA

01	Implantação do Bloco do curso de Arquitetura e Urbanismo no Campus Marco Zero.
-----------	--

4

JUSTIFICATIVAS DE AUSÊNCIAS:

01	<ul style="list-style-type: none">Eloane Cantuária- compromisso pré agendado no mesmo horário;Louise Pontes – estará em aula, mas fará o possível para comparecer;Anneli Celis – Consulta médica;Bianca Moro de Carvalho _ no horário da reunião haverá um evento on line do livro no qual faz parte;Patrícia Helena Turola Takamatsu - Estará participando e apresentando no PNUM 2022(Portuguese-Language Network of Urban Morphology).
-----------	---



UNIVERSIDADE FEDERAL DO AMAPÁ
PRÓ-REITORIA DE ENSINO DE GRADUAÇÃO
DEPARTAMENTO DE CIÊNCIAS EXATAS E TECNOLÓGICAS – DCET
CURSO DE ARQUITETURA E URBANISMO - CAU



5 A reunião foi aberta pelo coordenador André Leite, às quinze horas e oito minutos do dia vinte e nove de
6 novembro de dois mil e vinte dois, no modo presencial, na sala 04 do prédio de Arquitetura e Urbanismo e
7 Engenharia Civil. O coordenador saudou os presentes, e em seguida fez a exposição dos motivos que
8 provocaram a reunião em questão, e lembrou o que foi discutido na a 4ª Reunião Extraordinária do semestre
9 2022.1 referente à área de implantação do prédio da Arquitetura e Urbanismo, ocorrida em 04/11/2022, na
10 qual ficou decidido que o prédio a ser construído para o curso, deveria estar na Área 17 (Mapa construído
11 pelo projeto de Extensão do Plano Diretor do Campus Marco Zero do Equador, ao lado do prédio do curso
12 de Matemática (Área 18), e que o mesmo poderia avançar pelo estacionamento construído atrás do bloco
13 de Engenharia Civil, hoje ocupado pelos cursos de Arquitetura e Urbanismo e Engenharia Civil; porém, na
14 reunião de apresentação do Plano Diretor do Campus Marco Zero, ocorrida em 22/11/2022, houve
15 comunicação pela docente Cristina Baddini, também coordenadora do Projeto de Extensão de Elaboração
16 do Plano Diretor do Campus Marco Zero, de que haveria mudança em relação ao que havia sido votado
17 pelo Colegiado; em seguida passou a palavra ao professor Elizeu Côrrea, que explicou que, após a reunião
18 do dia 04/11/2022, foi realizada visita e conversa com o prefeito do Campus, arquiteto Cairo Madureira, e
19 com os técnicos Brazão e Andrey, ambos da prefeitura do Campus, onde foi decidido por questão de
20 economicidade, zelo pelo patrimônio público, e ainda pela necessidade das vagas de estacionamento que
21 seriam reduzidas, caso houvesse demolição de parte do estacionamento, dever-se-ia estudar uma nova
22 implantação para o prédio, o que foi feito, a partir da visita realizada nas prováveis áreas disponíveis.
23 Juntos verificaram que na área 33 (Mapa construído pelo projeto de Extensão do Plano Diretor do Campus
24 Marco Zero do Equador – ANEXO 01), localizada atrás do Hospital Universitário (HU), mesmo deixando
25 uma área para uma praça, pela não capacidade de locação de prédios, em função da existência de poços de
26 infiltração, que fazem parte do sistema de drenagem do HU e de área urbanizada de vias, poder-se-ia
27 implantar o prédio principal e o prédio de experimentações. Foi debatido pelos presentes qual a melhor
28 implantação dos dois prédios, de acordo com o que melhor proporcionasse o aproveitamento de luz e
29 ventilação natural, e chegou-se a proposta anexa (ANEXO 02), que foi votada por unanimidade, porém foi
30 solicitado, que após a confecção desta ATA, fosse redigido um documento pelo Departamento de Ciências
31 Exatas e Tecnológicas em conjunto com a Prefeitura do Campus Universitário, para oficialização da
32 referida Área para implantação do prédio do curso de Arquitetura e Urbanismo, visto que o Curso tinha
33 uma área destinada, mas que foi repassado à outros cursos, sem consentimento do colegiado, o que gerou
34 várias discussões, além disso, tendo um documento oficial sobre o espaço, será possível elaborar com
35 melhor o projeto do prédio para o curso. Finalizando a reunião, o Presidente da reunião agradeceu a
36 presença de todos. Nada mais havendo a tratar, os trabalhos foram encerrados às 16h:45min, a qual, após
37 aprovação, será assinada eletronicamente pelos participantes.



UNIVERSIDADE FEDERAL DO AMAPÁ
PRÓ-REITORIA DE ENSINO DE GRADUAÇÃO
DEPARTAMENTO DE CIÊNCIAS EXATAS E TECNOLÓGICAS - DCET
CURSO DE ARQUITETURA E URBANISMO - CAU




ANEXO 01



UNIVERSIDADE FEDERAL DO AMAPÁ
PRÓ-REITORIA DE ENSINO DE GRADUAÇÃO
DEPARTAMENTO DE CIÊNCIAS EXATAS E TECNOLÓGICAS - DCET
CURSO DE ARQUITETURA E URBANISMO - CAU



ANEXO 02

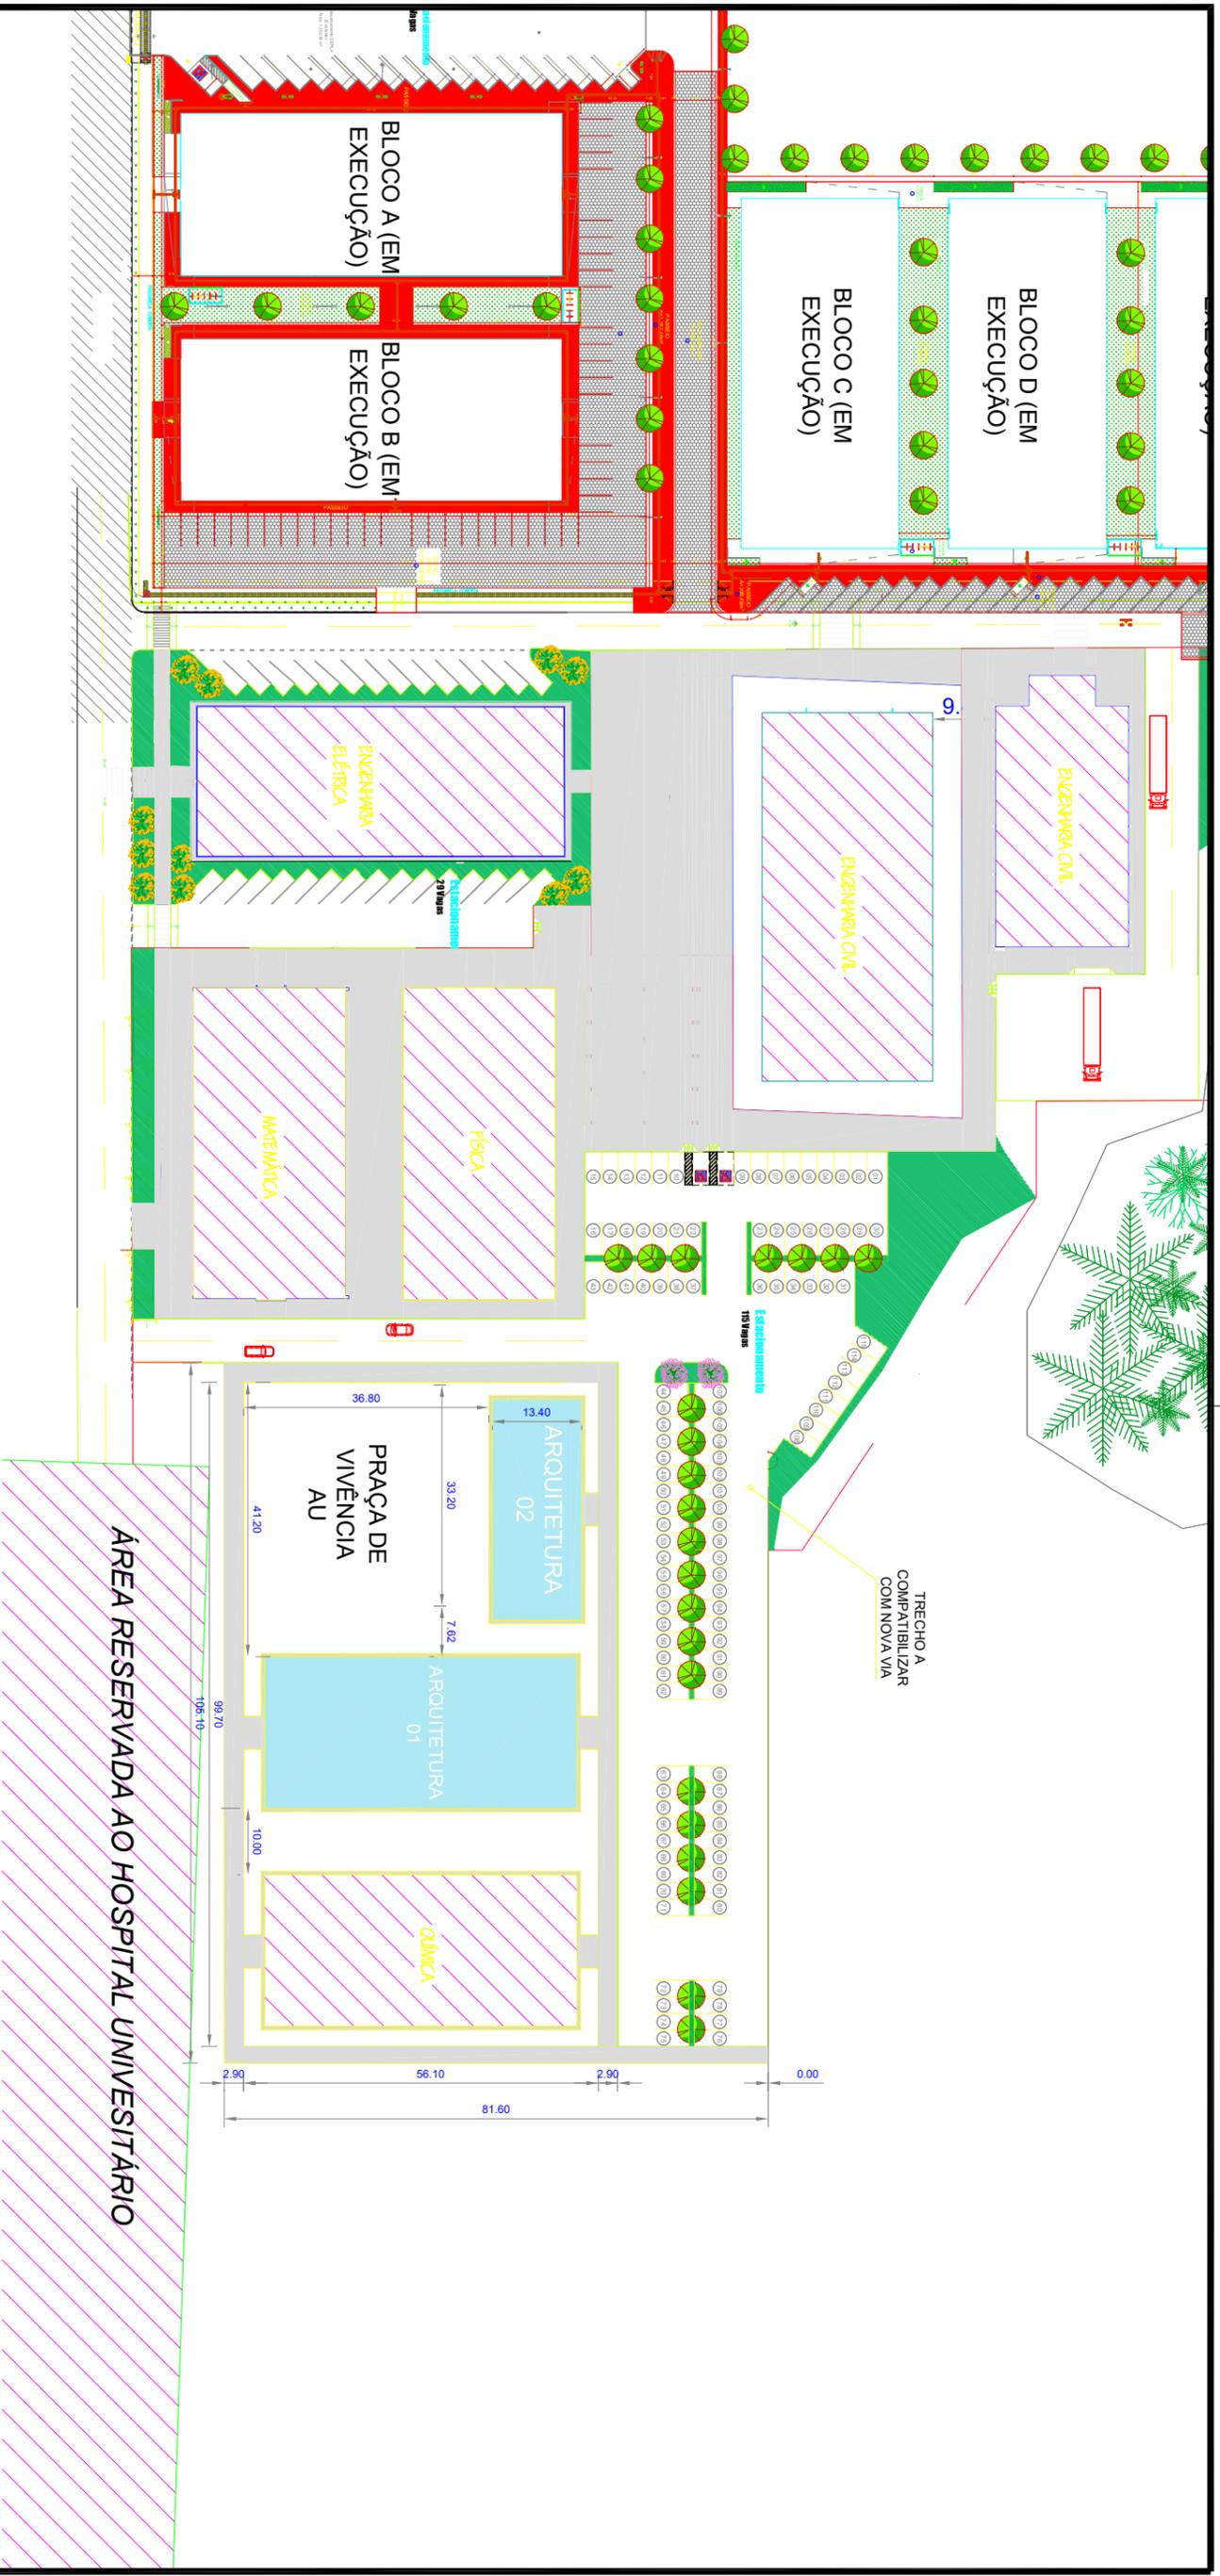

NOVA IMPLANTAÇÃO BLOCO DE ARQUITETURA

esc 1:1000

FOLHA P01 /01		PROJETO: PROJETO DE EXTENSÃO MINHA CASA LOCAL: MACAPÁ / AP PROPRIETÁRIO: UNIFAP	
DESENHO CÓPIA	RESPONSÁVEL Evandro Nascimento	INSCRIÇÃO P.M.M.	RUBRICA
VISTO			
ESCALAS 1/1000	DESENHO(S) IMPLANTAÇÃO BLOCO ARQUIT.	ÁREA DO TERRENO: 100,00 m ² ÁREA DA CONST.: 218,75 m ² TX DE OCUPAÇÃO: ÍNDICE DE APROV.:	ÁREA PROJEÇÃO: ÁREA PERMEÁVEL:
 PROJETO DE EXTENSÃO NOSSA CASA			