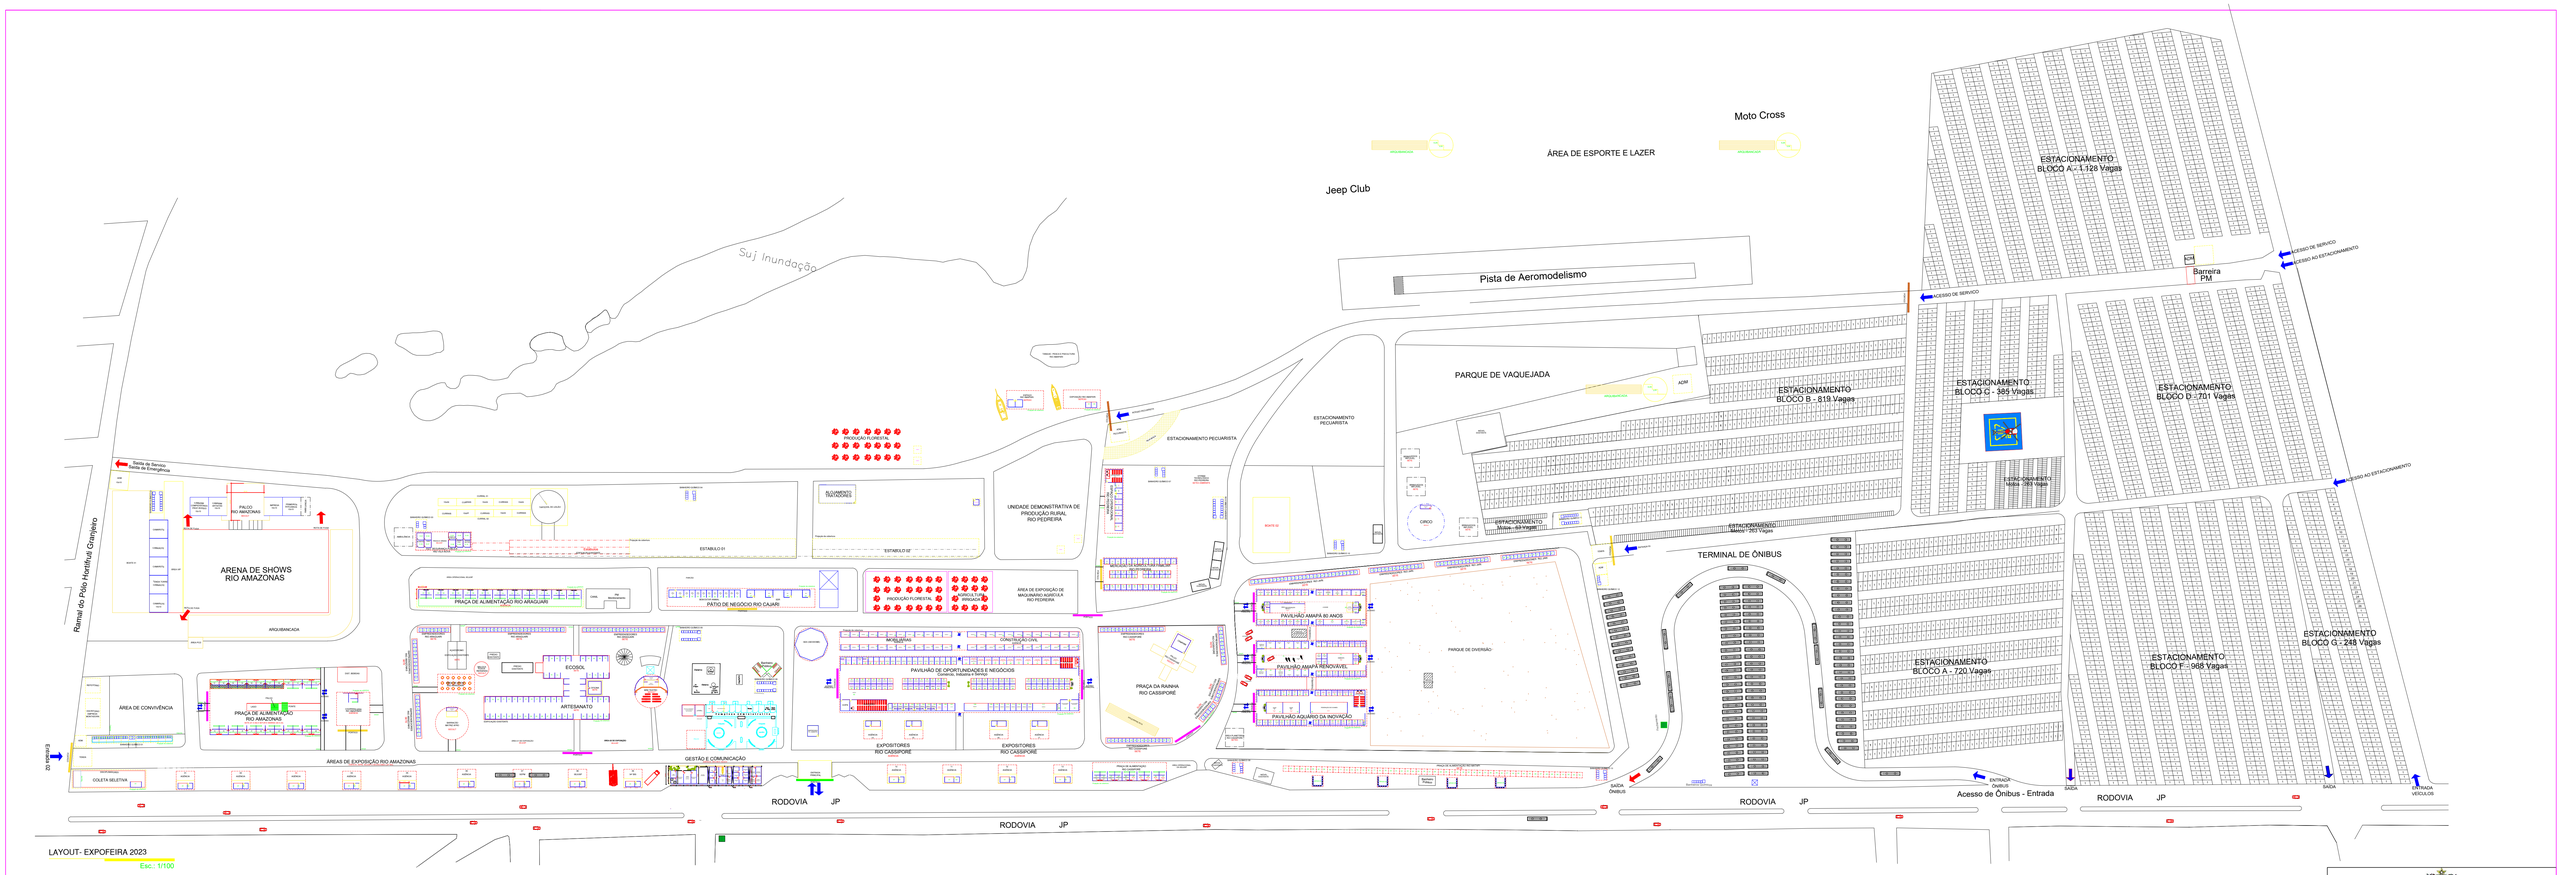

ESTADO DO AMAPÁ
AGÊNCIA DE DESENVOLVIMENTO ECONÔMICO DO ESTADO DO AMAPÁ
AGEMAPA

JURANDIL DOS SANTOS JUAREZ
DIRETOR PRESIDENTE
AGÊNCIA DE DESENVOLVIMENTO ECONÔMICO DO ESTADO DO AMAPÁ

ASSUNTO: 52ª EXPOFEIRA DO ESTADO DO AMAPÁ			
REFERÊNCIA: LAYOUT			
ZONEAMENTO OBRA: RODOVIA JOSMAR PINTO, S/N, FAZENDINHA, MACAPÁ-AP			
AUTOR DO PROJETO: Elaine Maria Santos Mascarenhas Arquiteta e Urbanista CAU A-C88BB-8	ARQUITETURA	ESCOPO: IMPLANTAÇÃO GERAL	
	ARQ 01/02	LOC. DO ARQ. CAD:	
CO-AUTOR DO PROJETO: Eurepides de A. Mascarenhas Arquiteto e Urbanista CAU A-C88BB-8		VISTO CARTÓ:	DATA: AGOSTO/2023
			ESCALA: INDICADA
PROCESSO:			
CARIMBOS:			