



<p>UNIVERSIDADE FEDERAL DO AMAPÁ</p>	
<p>BACHARELADO EM ARQUITETURA E URBANISMO</p>	
<p>TRABALHO DE CONCLUSÃO DE CURSO</p>	
<p>PROFESSOR ORIENTADOR: JOSÉ ALBERTO TORRES</p>	
<p>MAPA URBANO ATUAL E MODIFICADO DA AVENIDA FAB</p>	
<p>MUAF - INTERVENÇÕES</p>	
<p>DEPARTAMENTO: CENTRO / MACAPÁ/AP</p>	<p>TÍTULO: URBANO</p>
<p>COORDENADOR: TABATA LAISSA PANTOJA DA COSTA - 20100403</p>	<p>PROFESSOR: URBANO</p>
<p>DATA: DEZEMBRO/2015</p>	<p>SEM ESCALA</p>
<p>01 / 01</p>	

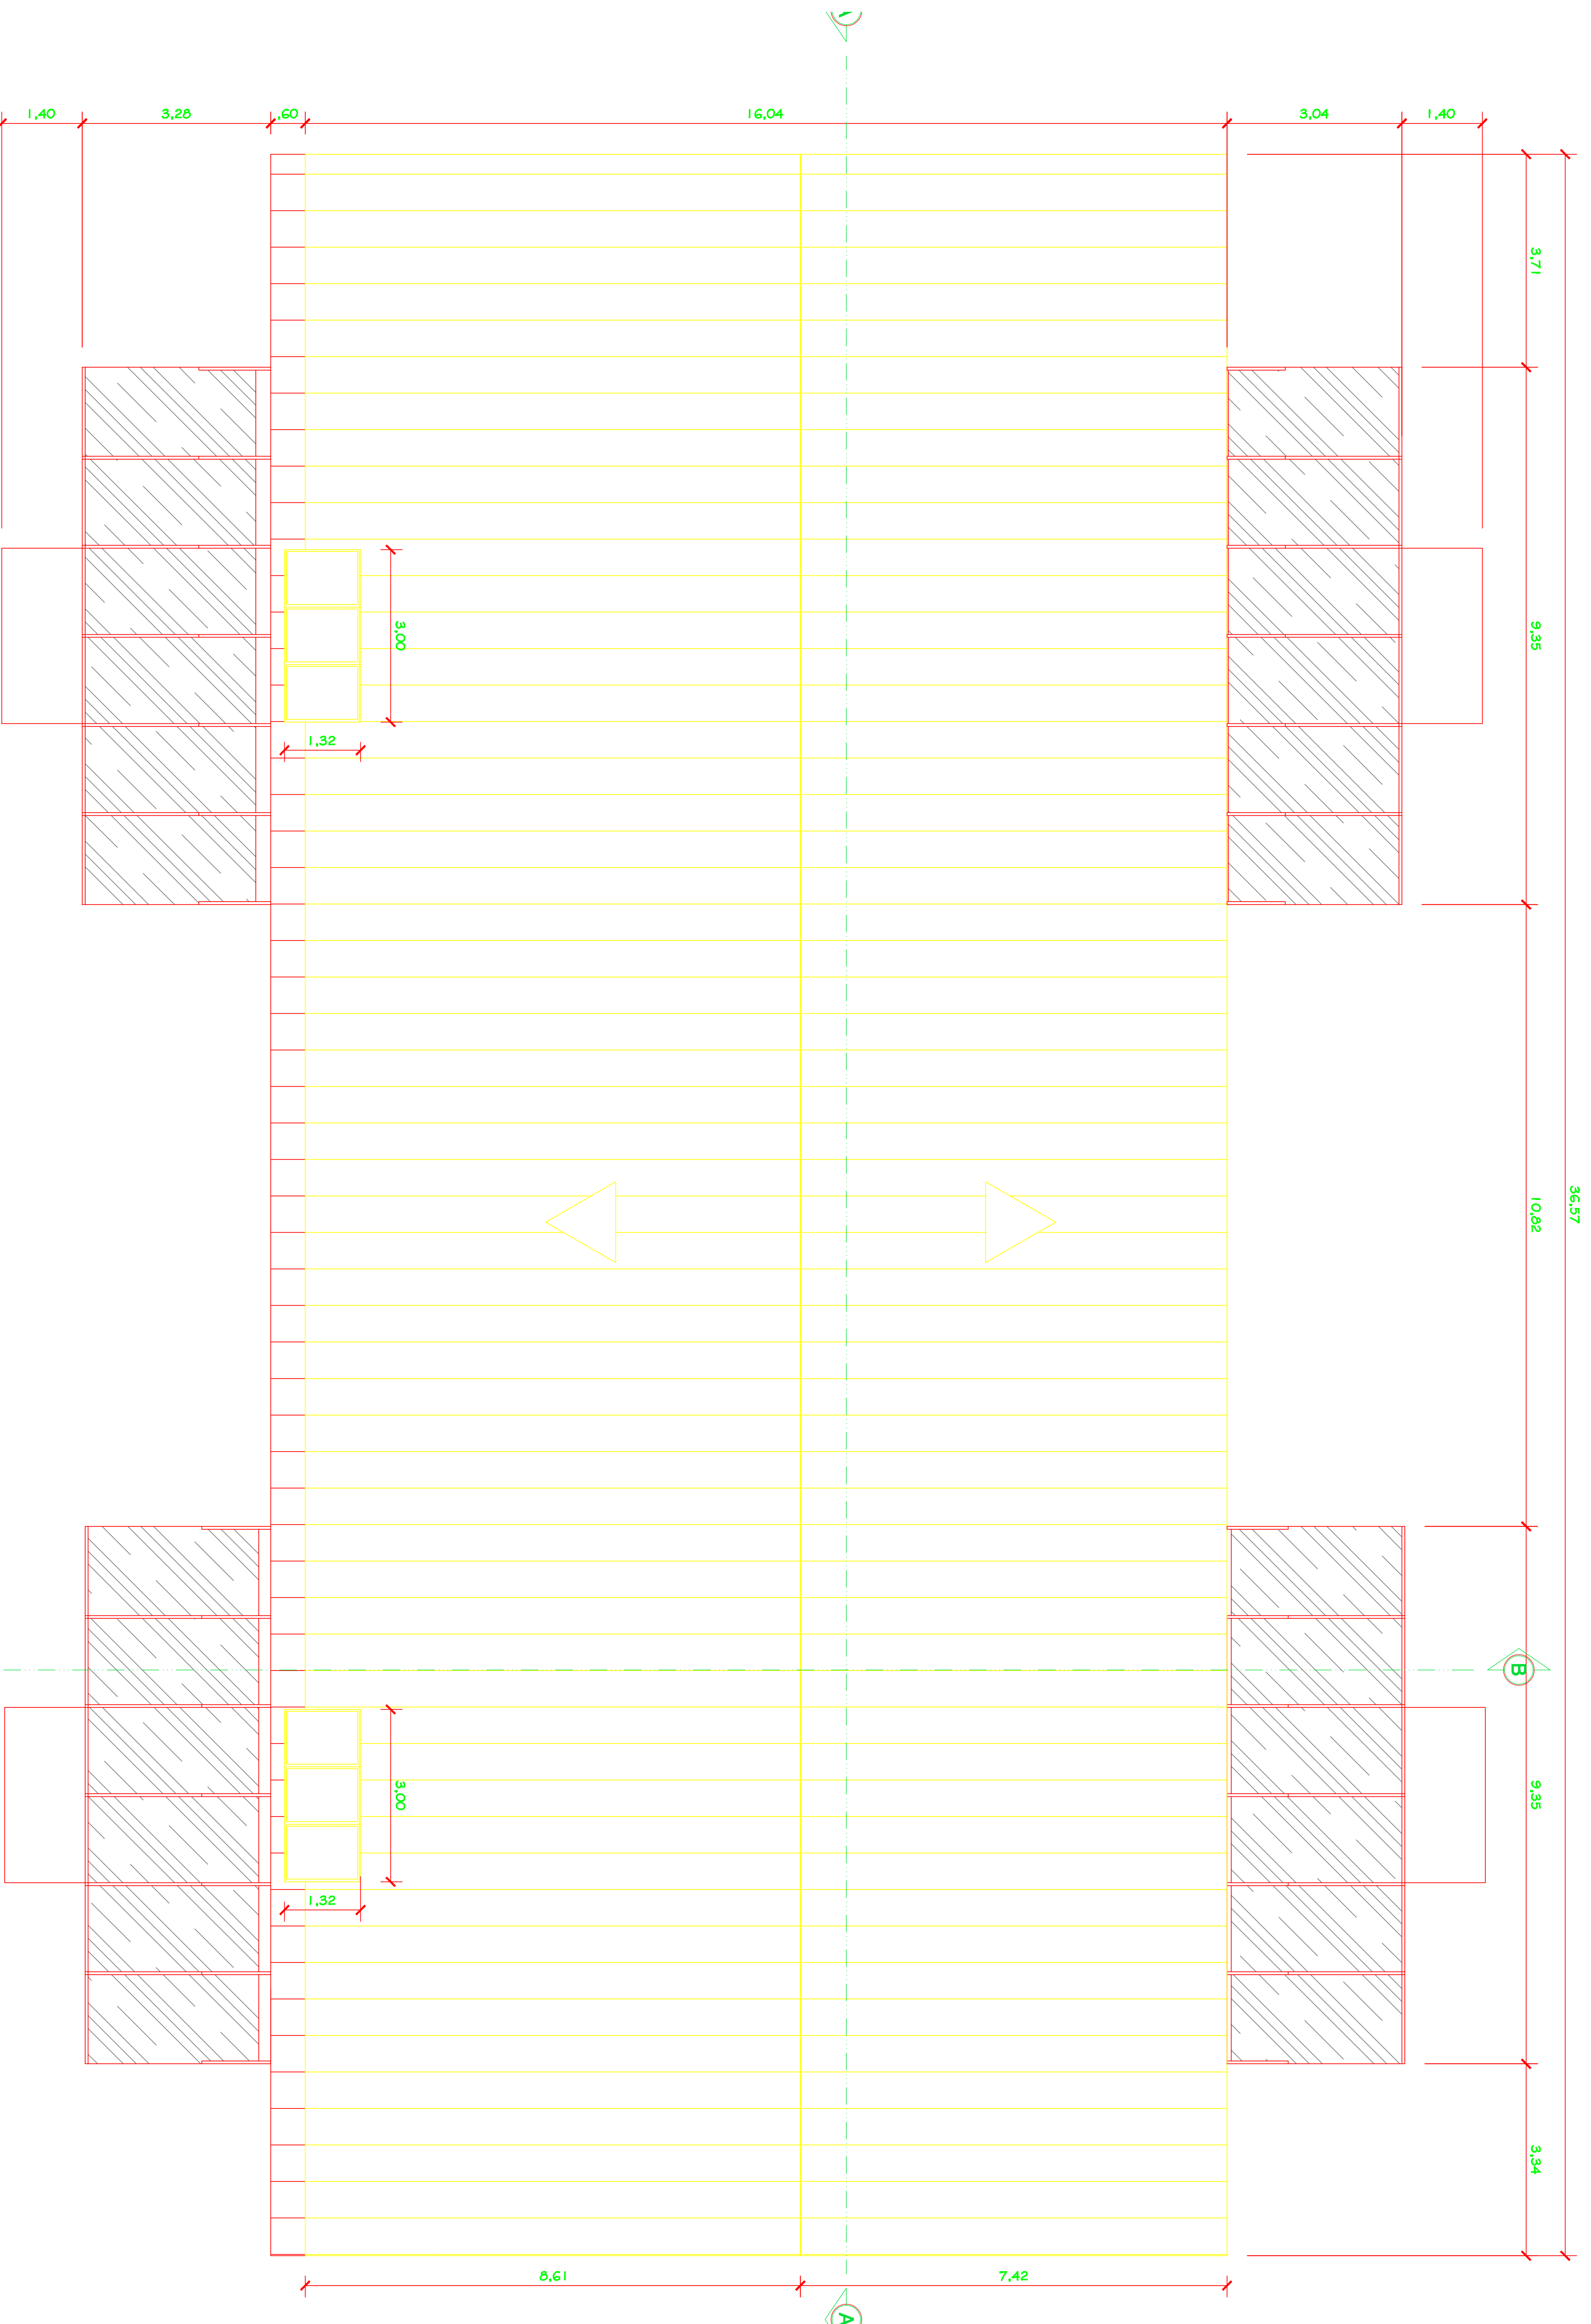


Planta Baixa Cobertura - TERMINAL DE INTEGRAÇÃO TIRADENTES
ESC: 1/90


		UNIVERSIDADE FEDERAL DO AMAPÁ	
BACHARELADO EM ARQUITETURA E URBANISMO		TRABALHO DE CONCLUSÃO DE CURSO	
TERMINAL DE INTEGRAÇÃO NA TIRADENTES		COBERTURA	
T2 - CONSTRUÇÃO		ARQUITETÔNICO	
PROFESSOR ORIENTADOR		PROFESSOR	
ALUNO		INDICAÇÃO	
02 / 03			

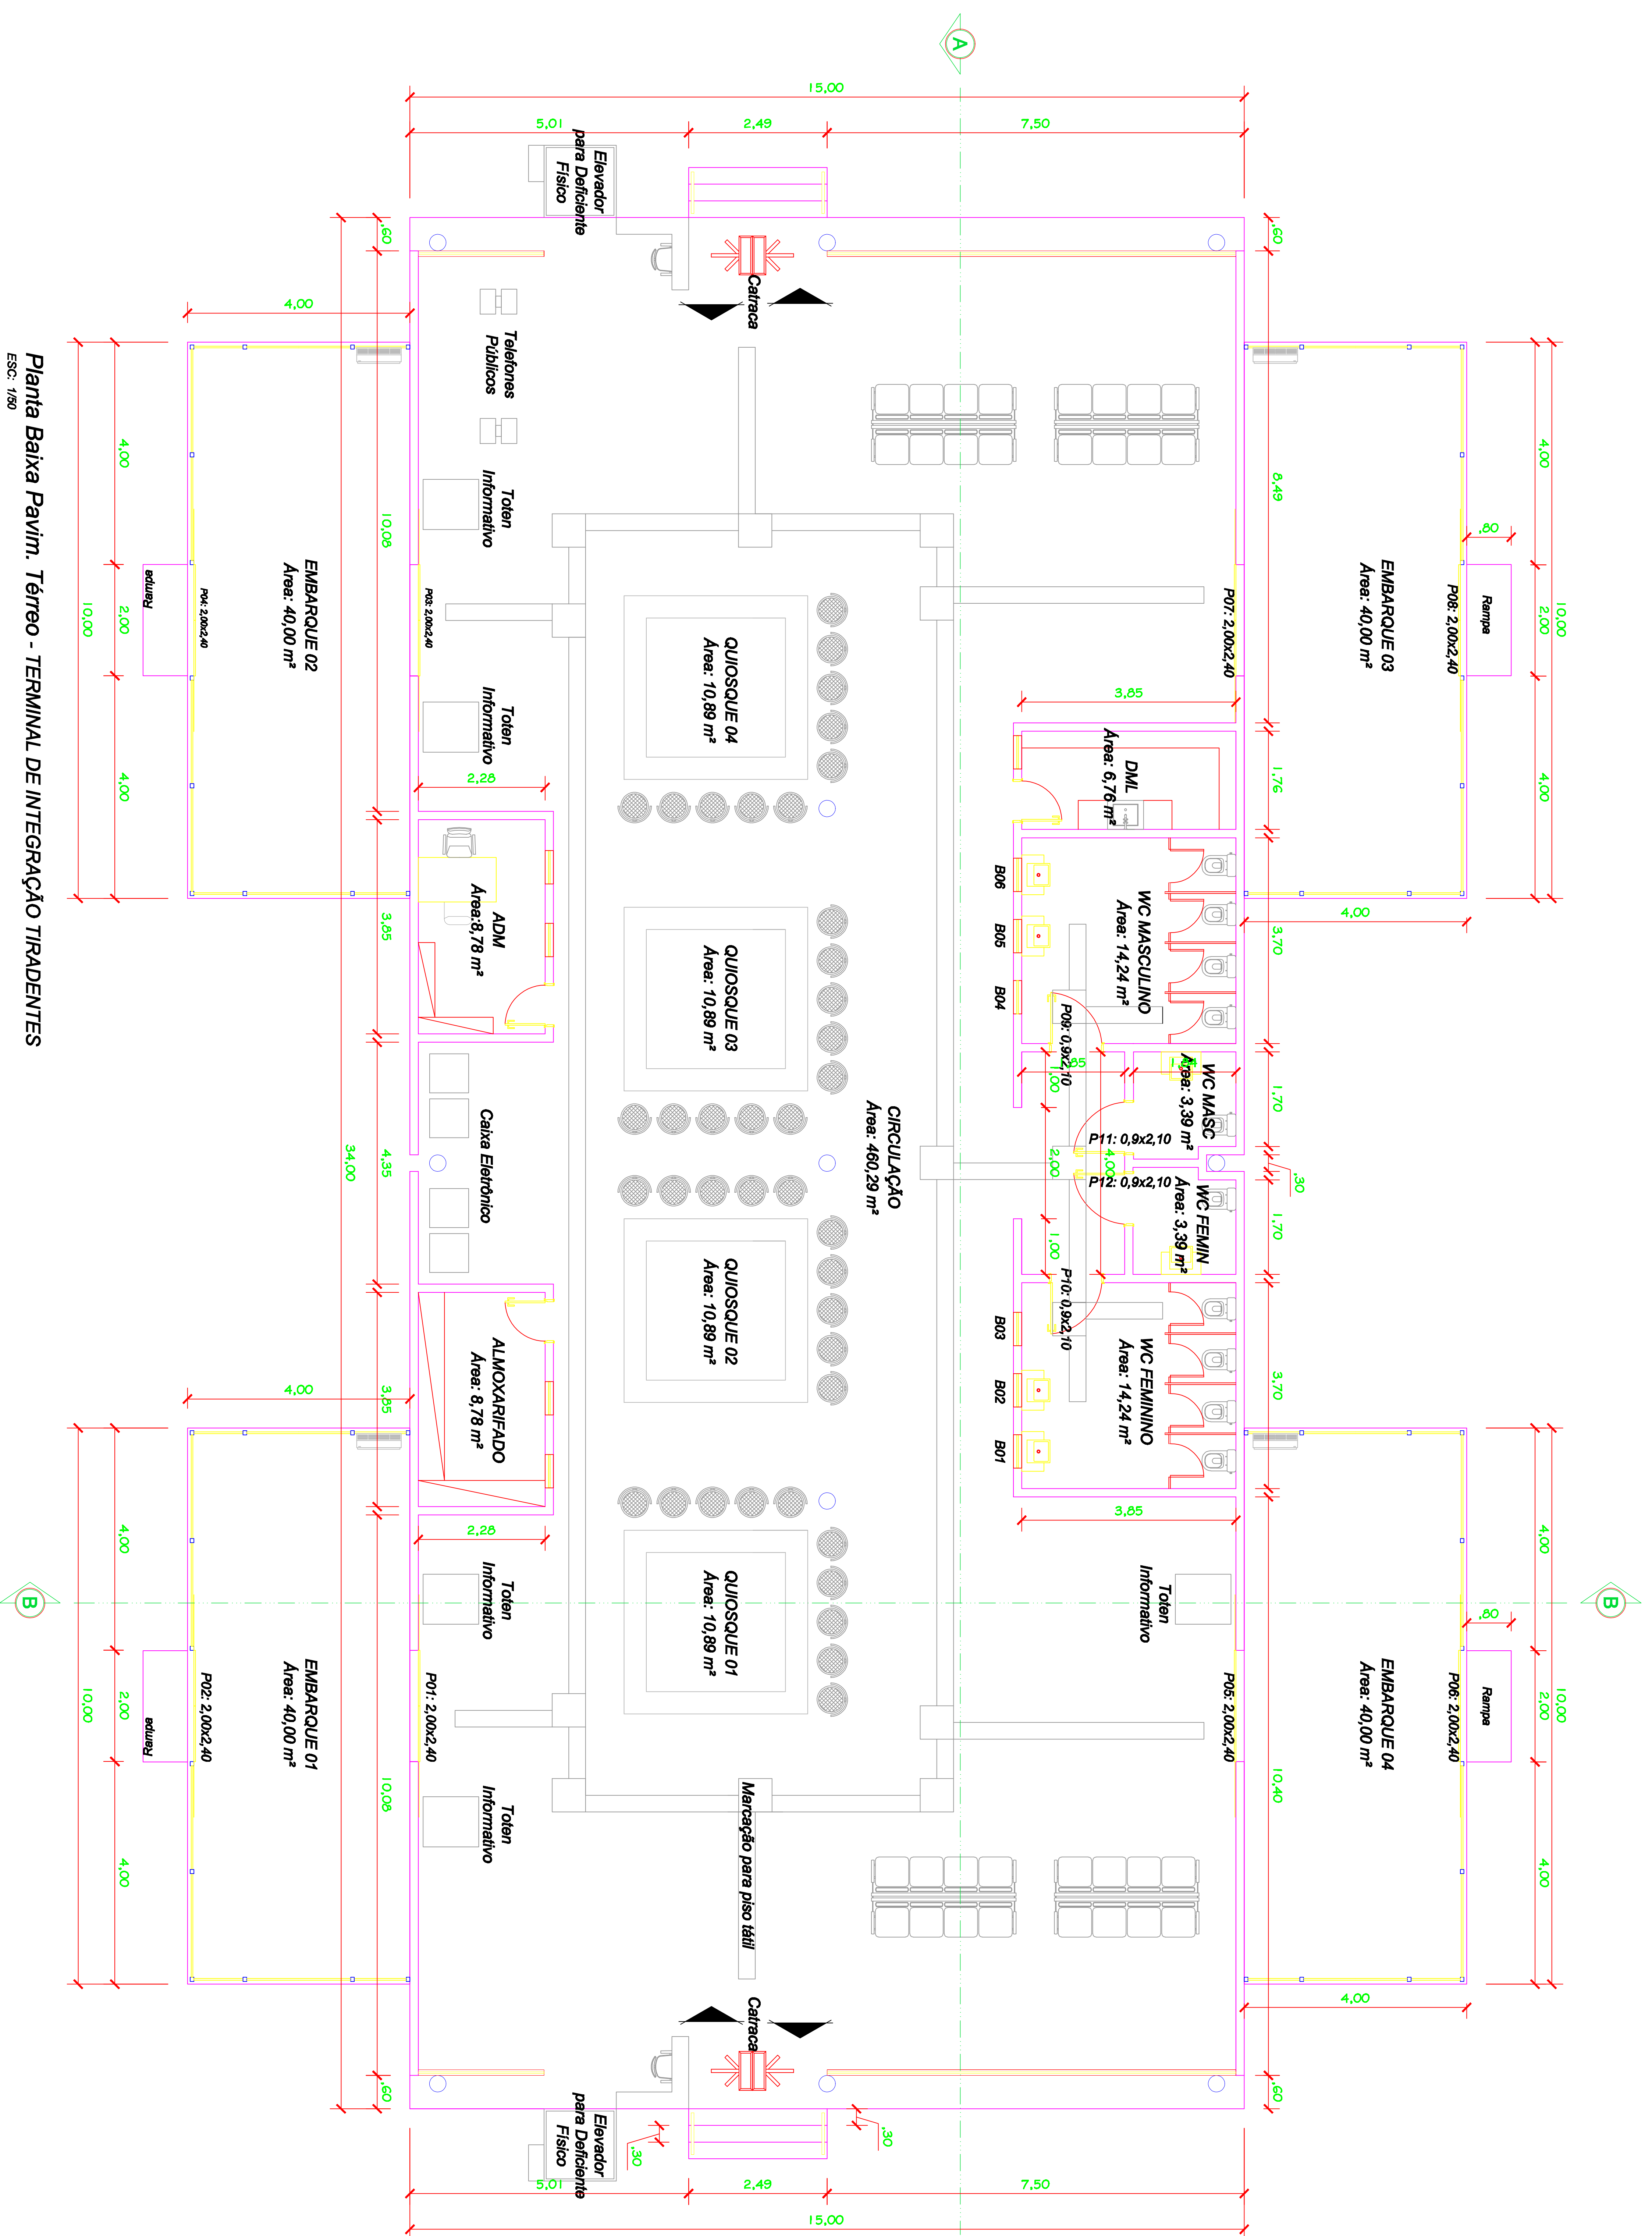


Planta Baixa Pavim. Térreo - TERMINAL DE INTEGRAÇÃO TIRADENTES
ESC: 1/50

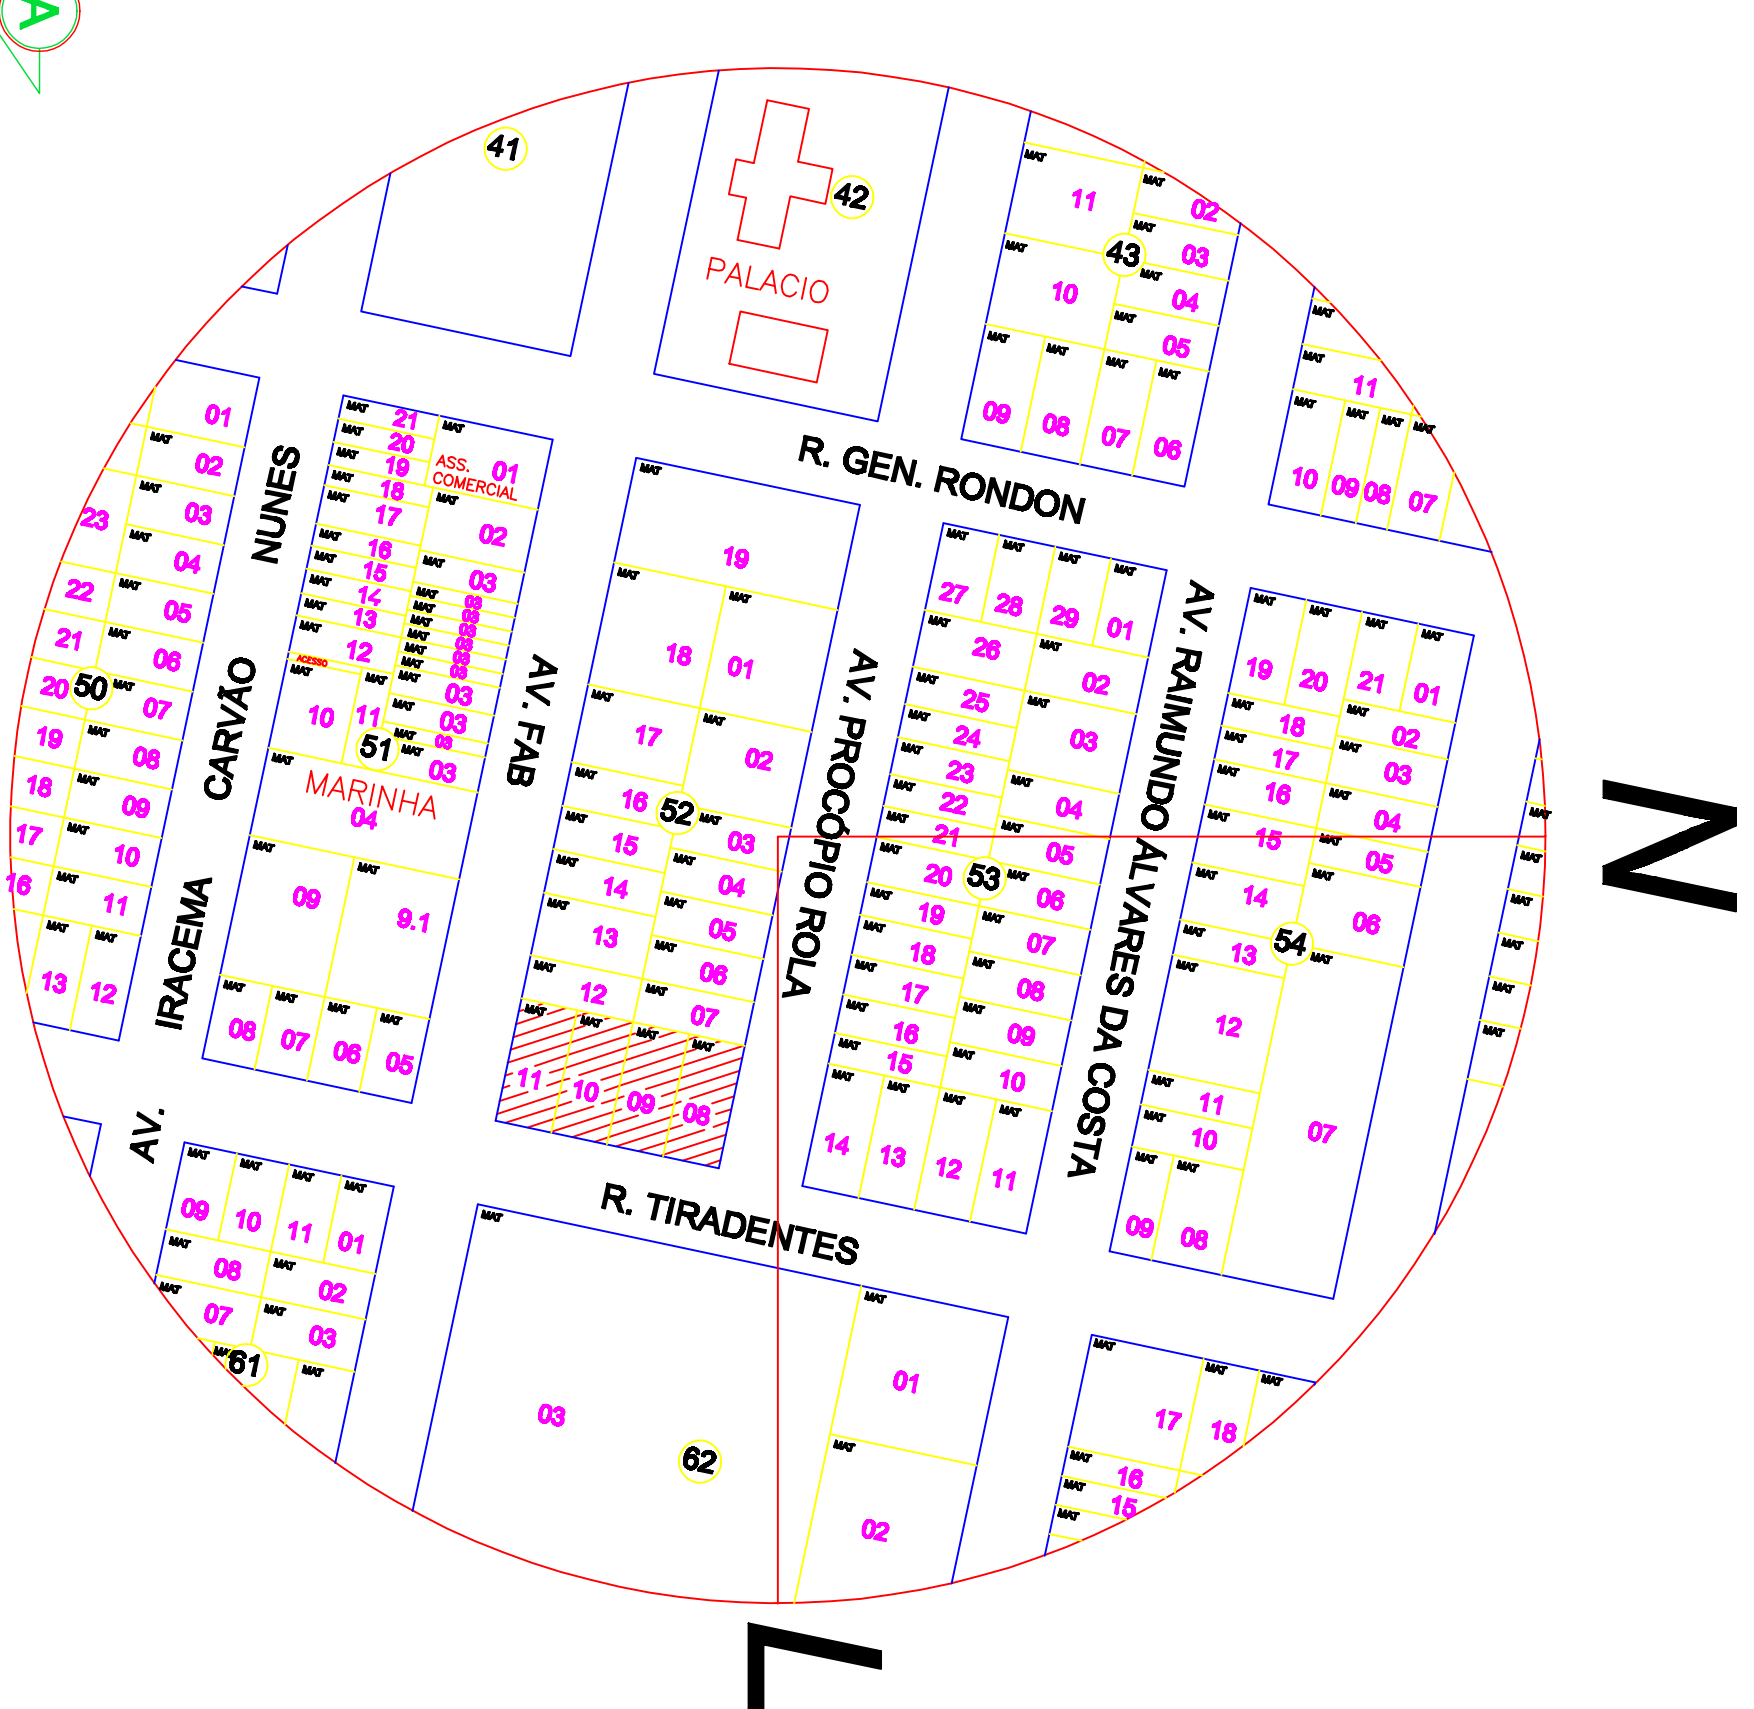


PLANTA DE SITUAÇÃO TERMINAL DE INTEGRAÇÃO TIRADENTES
Sem Escala
PLANTA DE LOCALIZAÇÃO TERMINAL DE INTEGRAÇÃO TIRADENTES
Sem Escala

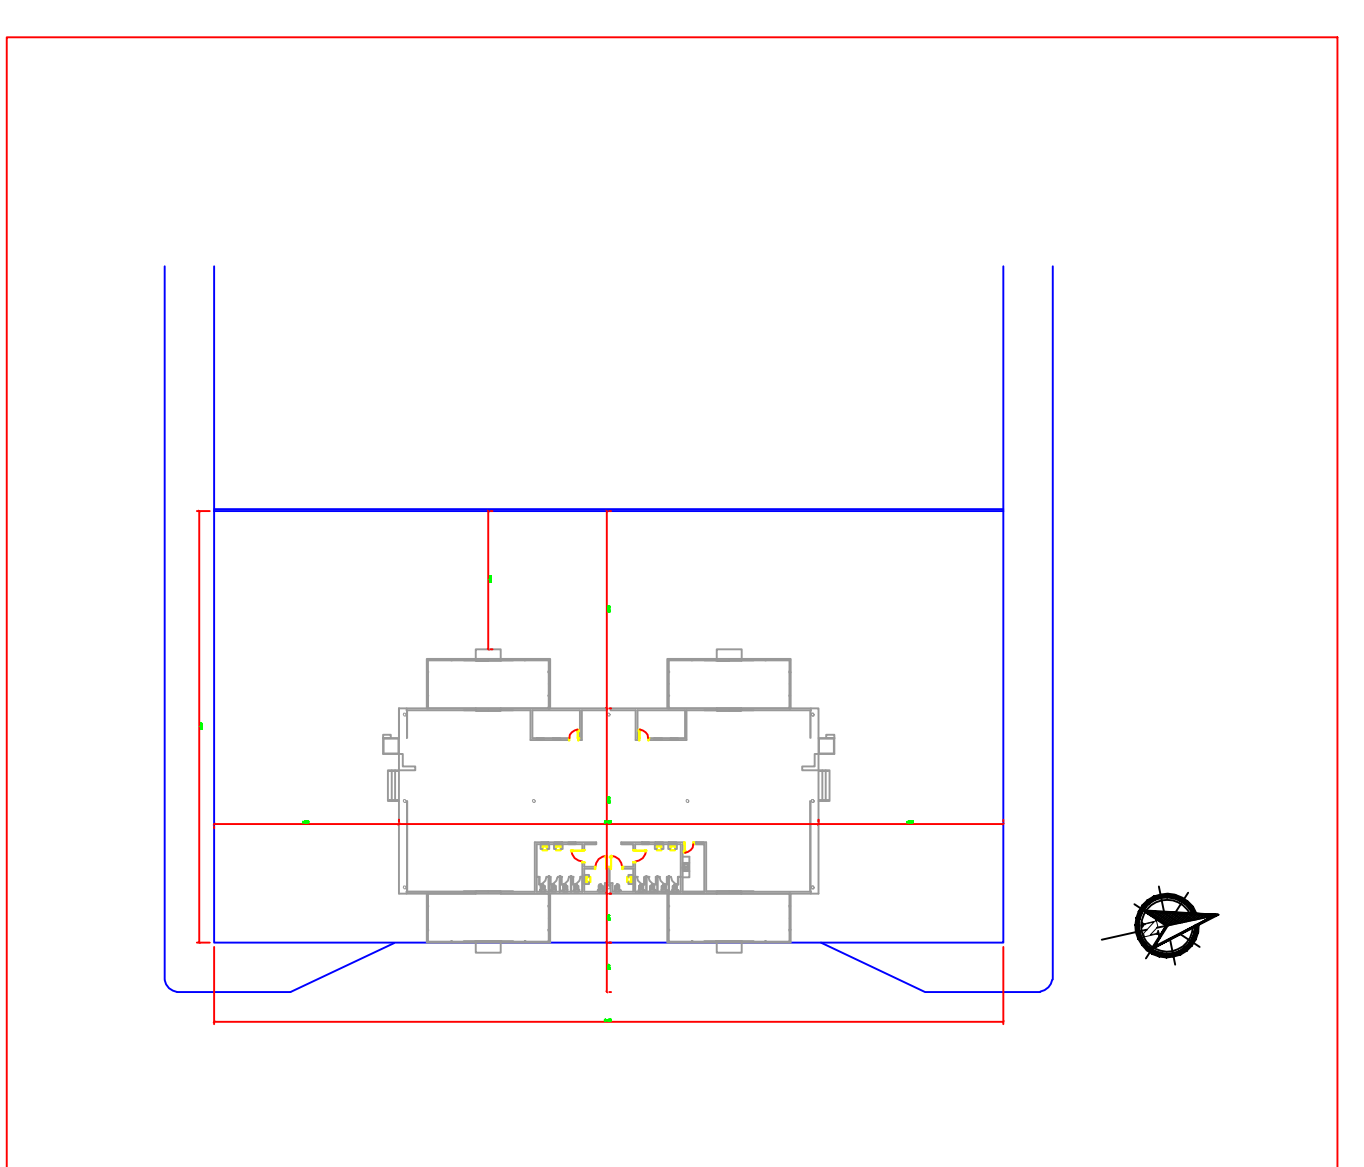

UNIVERSIDADE FEDERAL DO AMAPÁ	
BACHARELADO EM ARQUITETURA E URBANISMO	PROFESSOR ORIENTADOR: JOSÉ ALBERTO TORRES
TRABALHO DE CONCLUSÃO DE CURSO	TERMINAL DE INTEGRAÇÃO NA TIRADENTES
T2 - CONSTRUÇÃO	PLANTA BAIXA TÉRREO
AV. TIRADENTES S/N CENTRO MACAPÁ-AP	ARQUITETÔNICO
TABATA LAISSA PANTOJA DA COSTA - 201004003	01 / 03
DEZEMBRO/2015	INDICAÇÃO

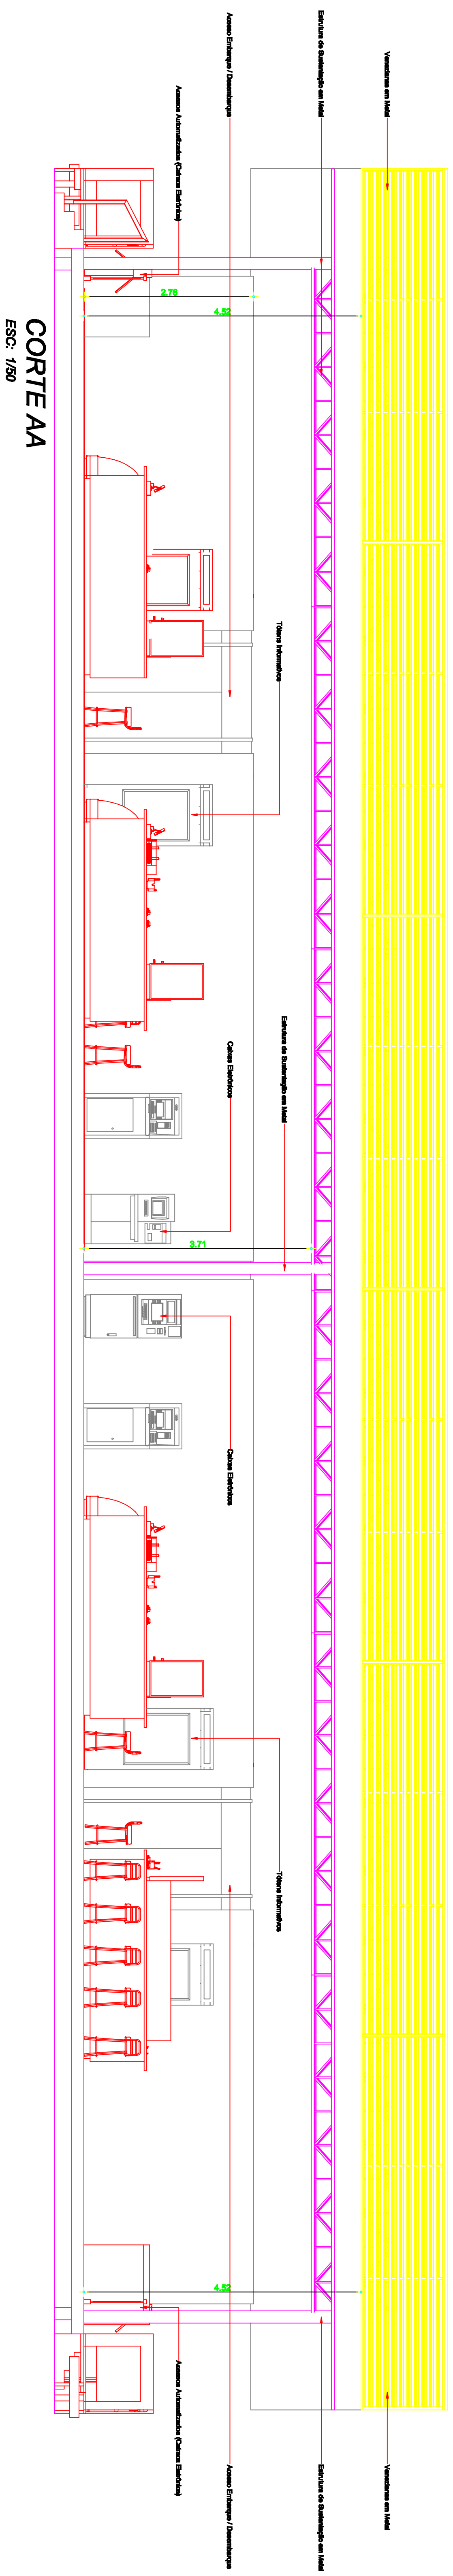

CORTE AA
ESC.: 1/80

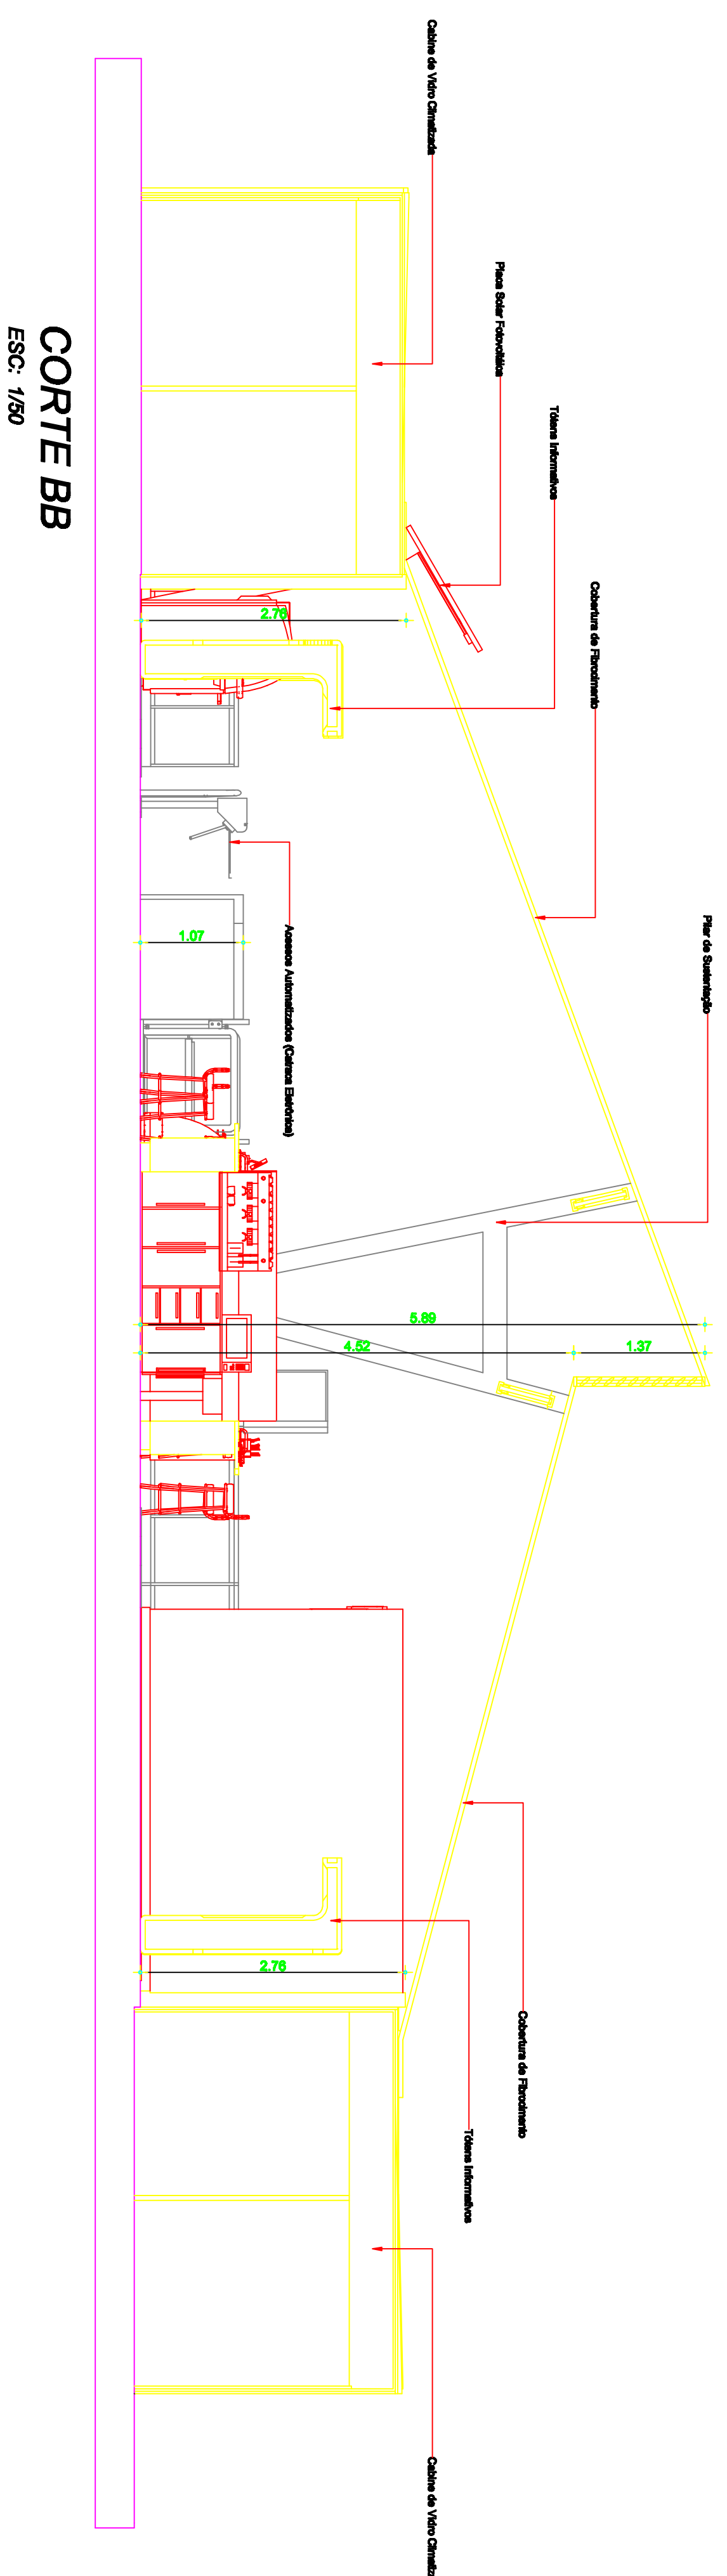

CORTE BB
ESC.: 1/80

		UNIVERSIDADE FEDERAL DO AMAPÁ	
BACHARELADO EM ARQUITETURA E URBANISMO			
TRABALHO DE CONCLUSÃO DE CURSO		PROFESSOR ORIENTADOR JOSE ALBERTO TORRES	
TERMINAL DE INTEGRAÇÃO NA TRADENTES			
T2 - CONSTRUÇÃO		PROFESSOR RESPONSÁVEL CORTES ESQUEMATIZADOS	
RUJA TRADENTES AN CENTRO MACAPÁ		TÍTULO ARQUITETÔNICO	
ALUNO TABATA LAISSA PANTOJA DA COSTA - 20100403		PROFESSOR ARQUITETÔNICO	
DATA DEZEMBRO/2015		INDICAÇÃO 03 / 03	