



Planta de Implantação Geral do Conjunto Habitacional

Esc. 1:500

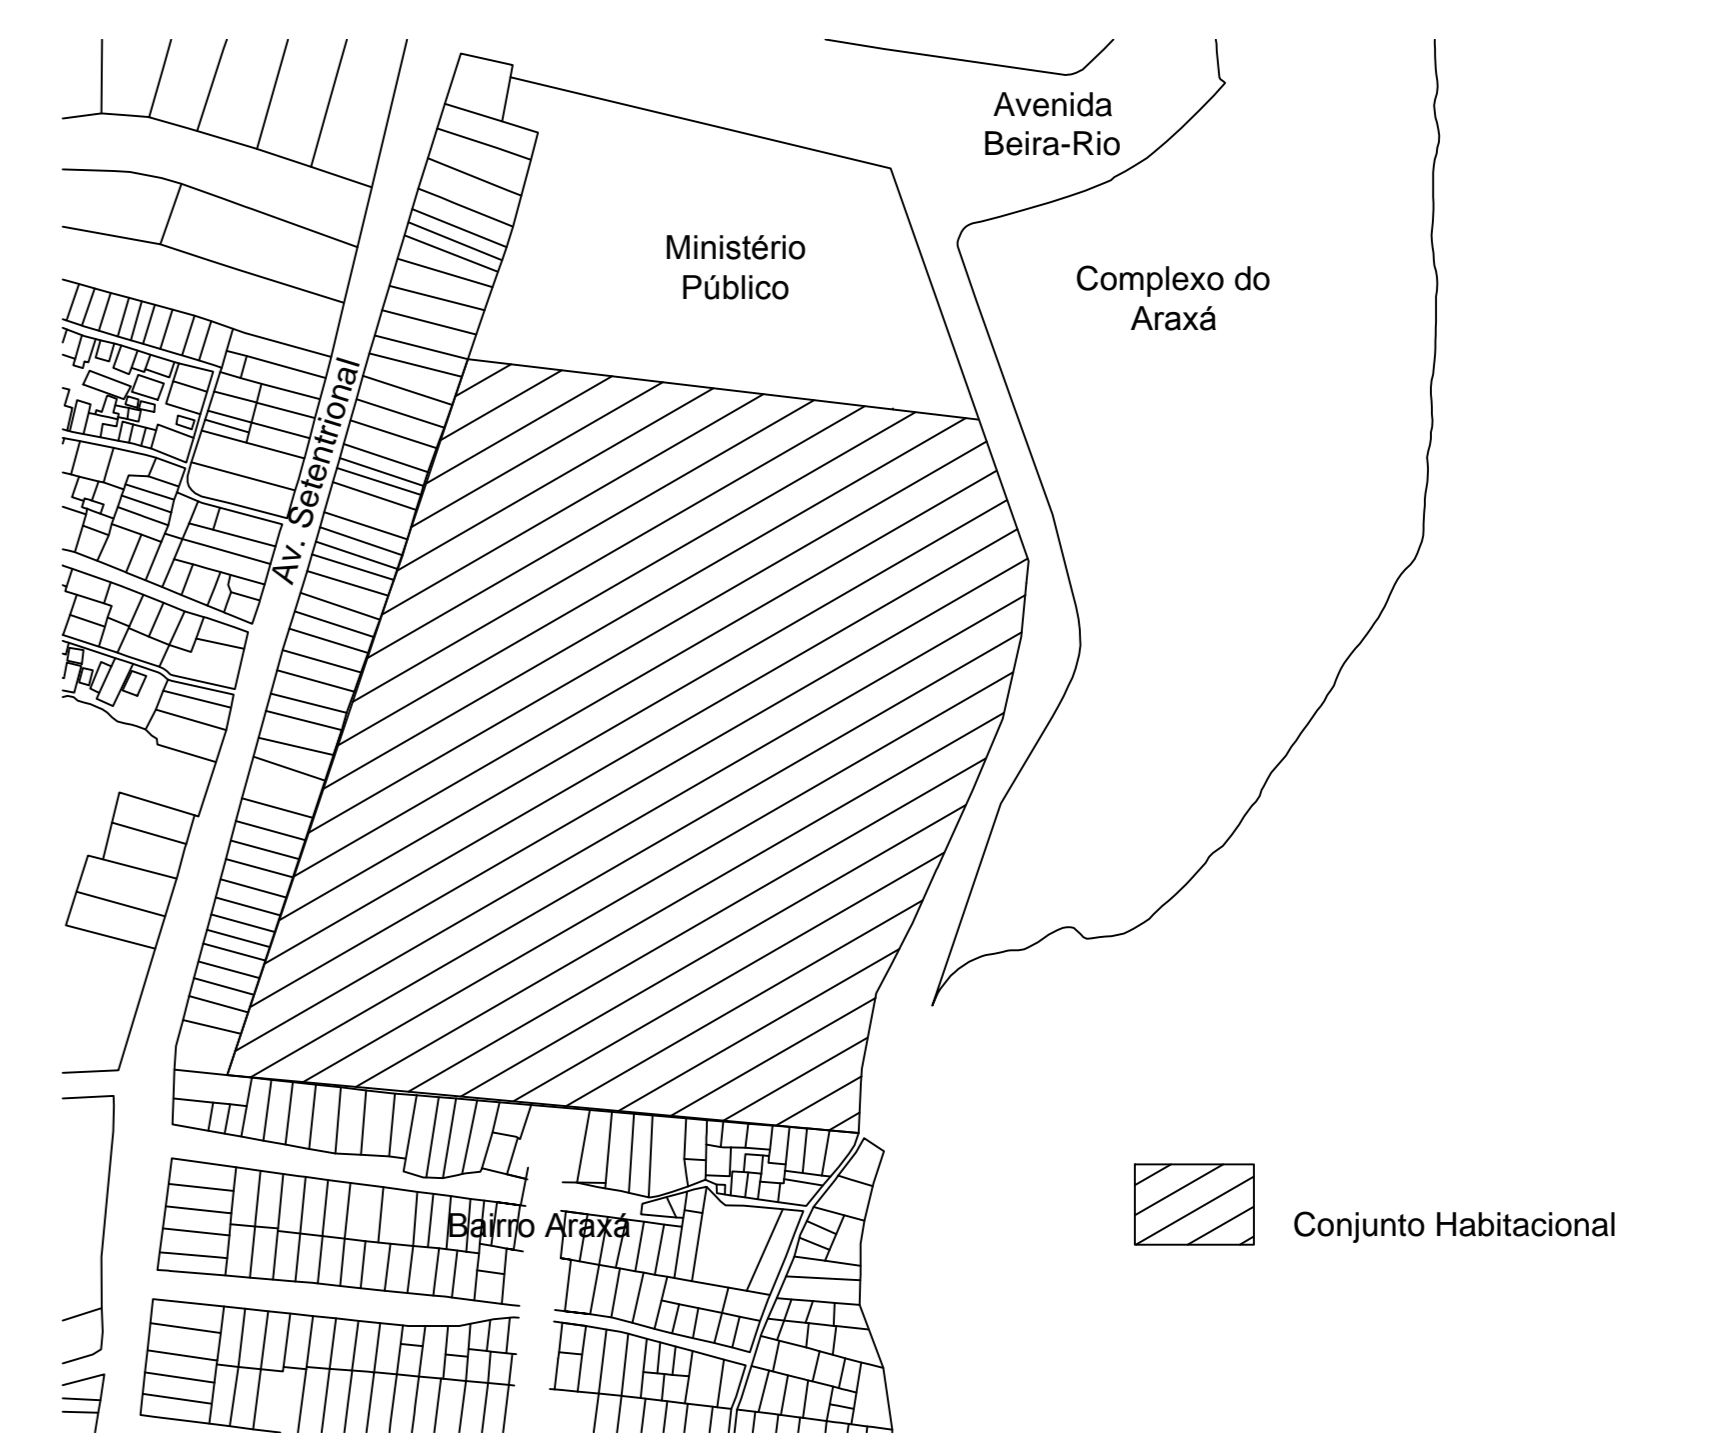


Planta de Situação  
Sem Escala


LEGENDA	
	Habitação tipo 1
	Habitação tipo 2
	Lote Comercial
	Centro Comunitário
	Áreas Verdes
	Playground
	Deck

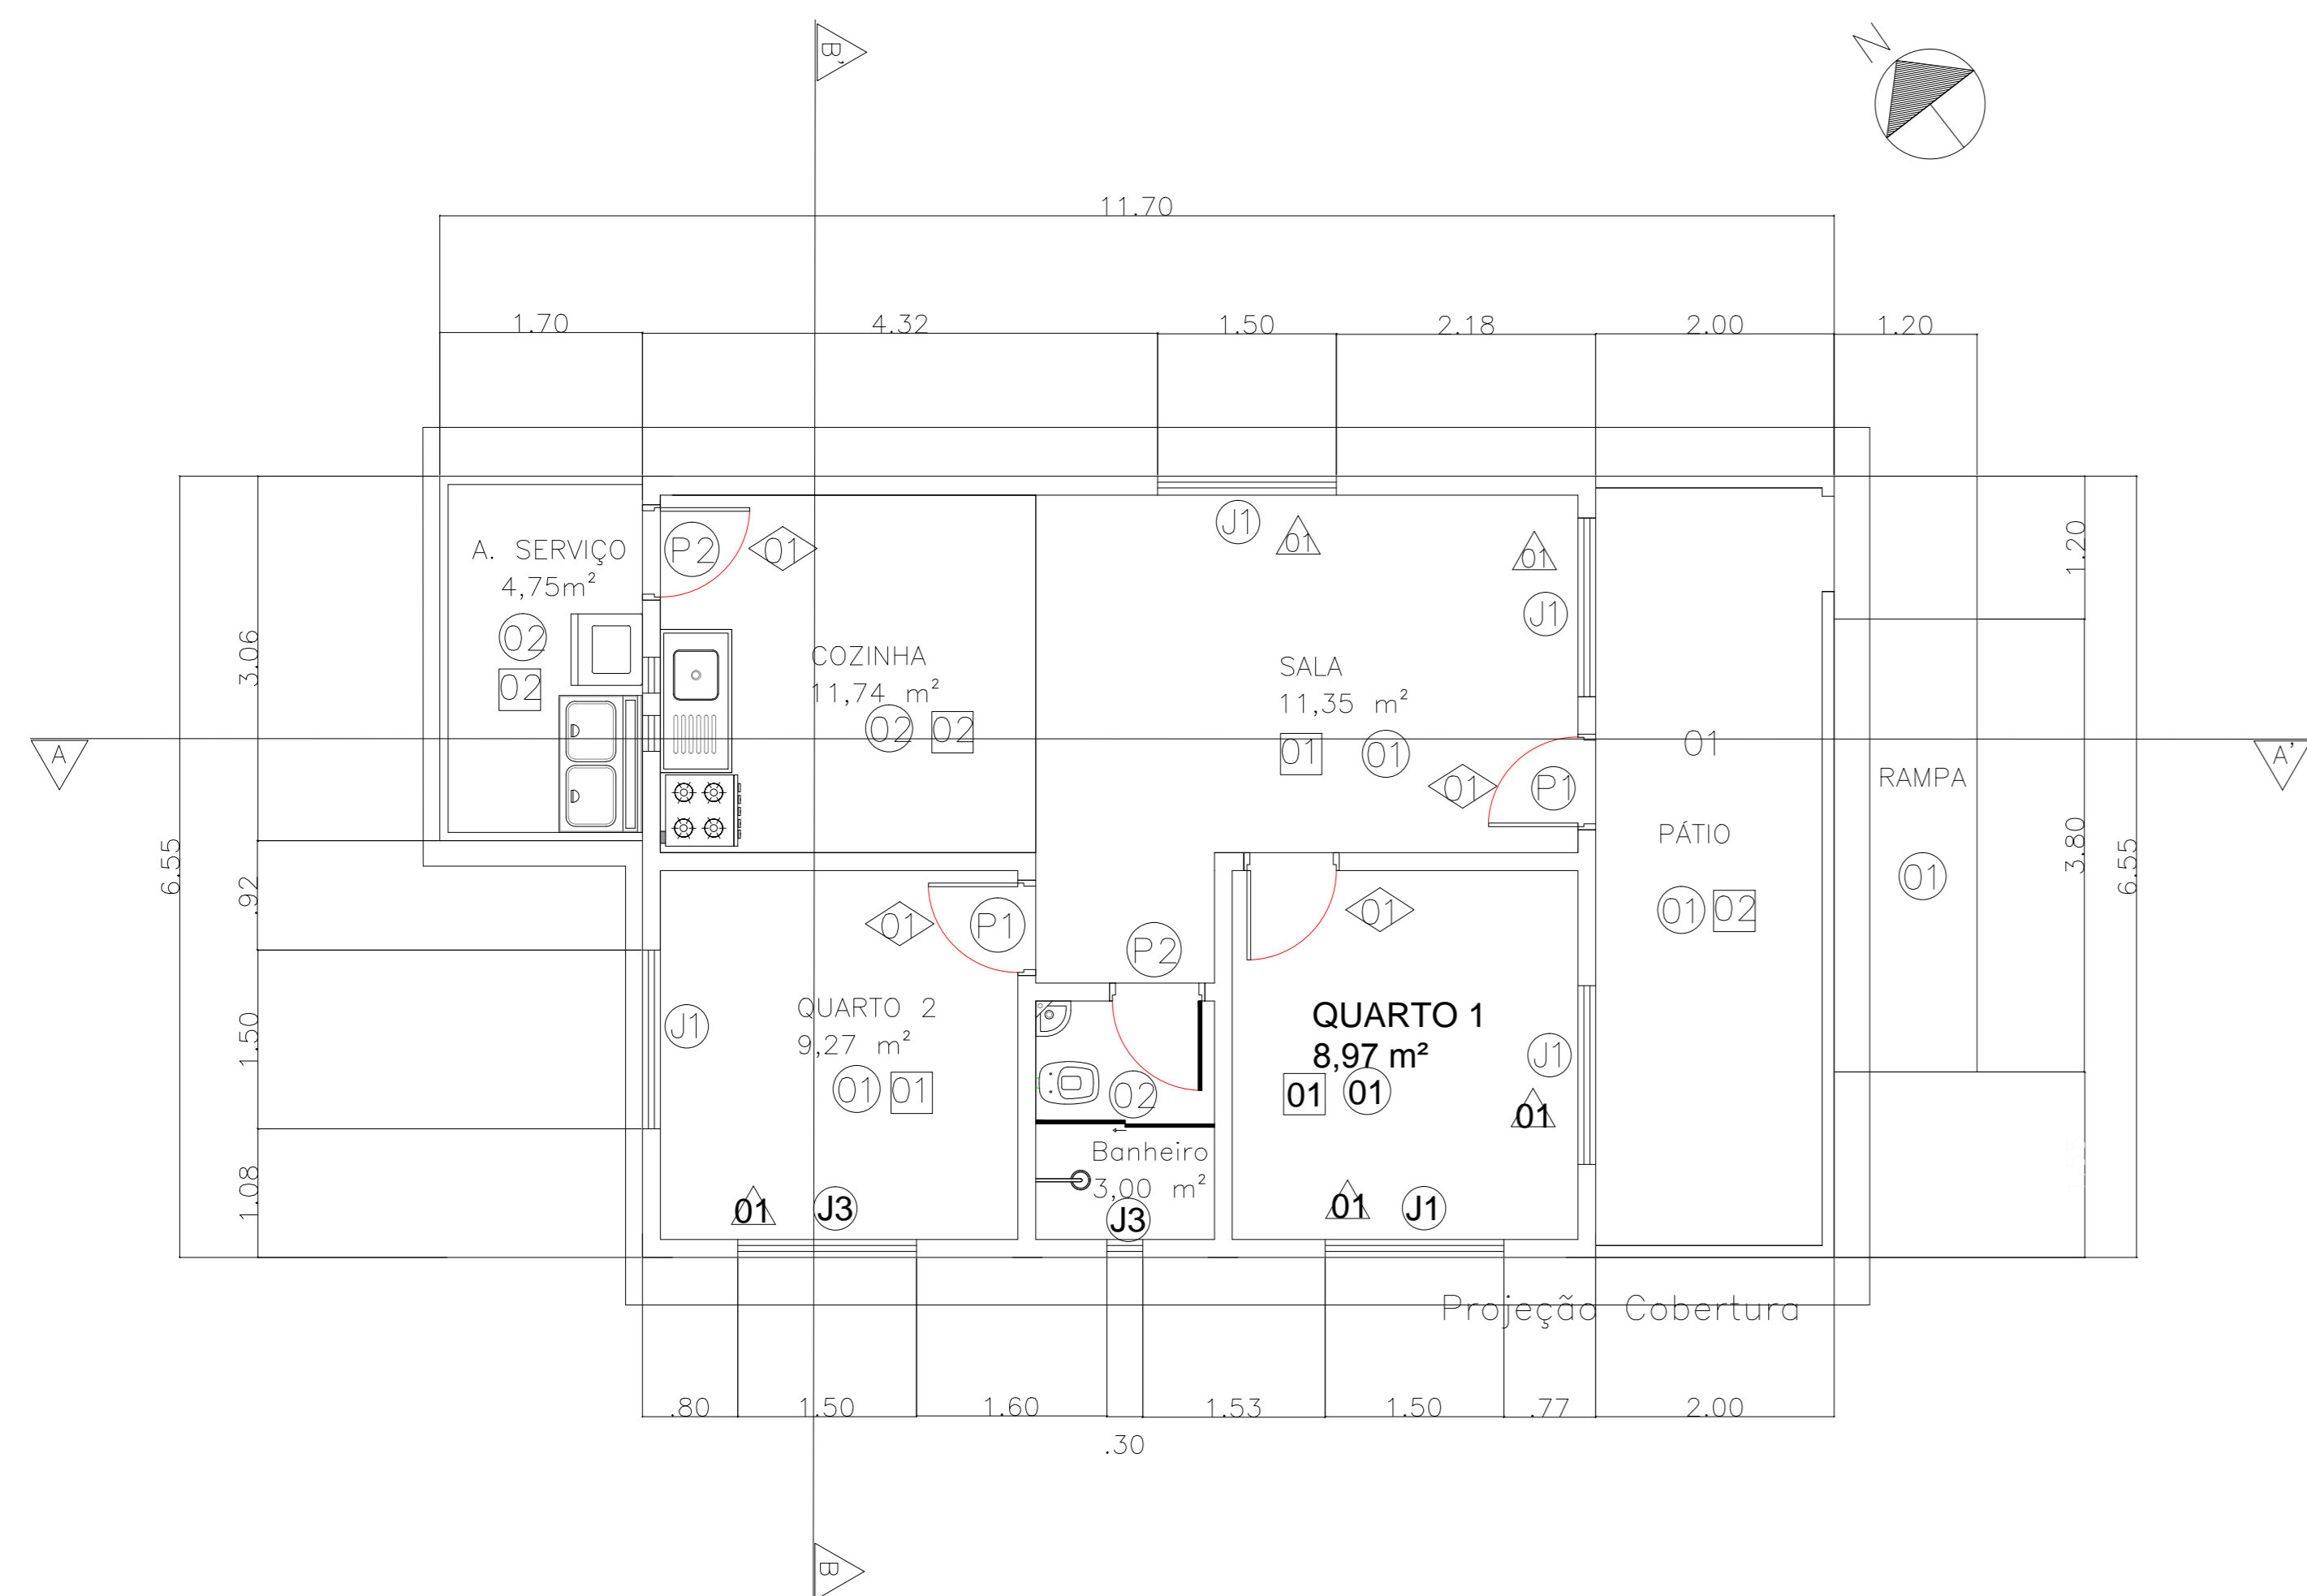


PLANTA BAIXA HABITAÇÃO TIPO 1  
ESC. 1:50

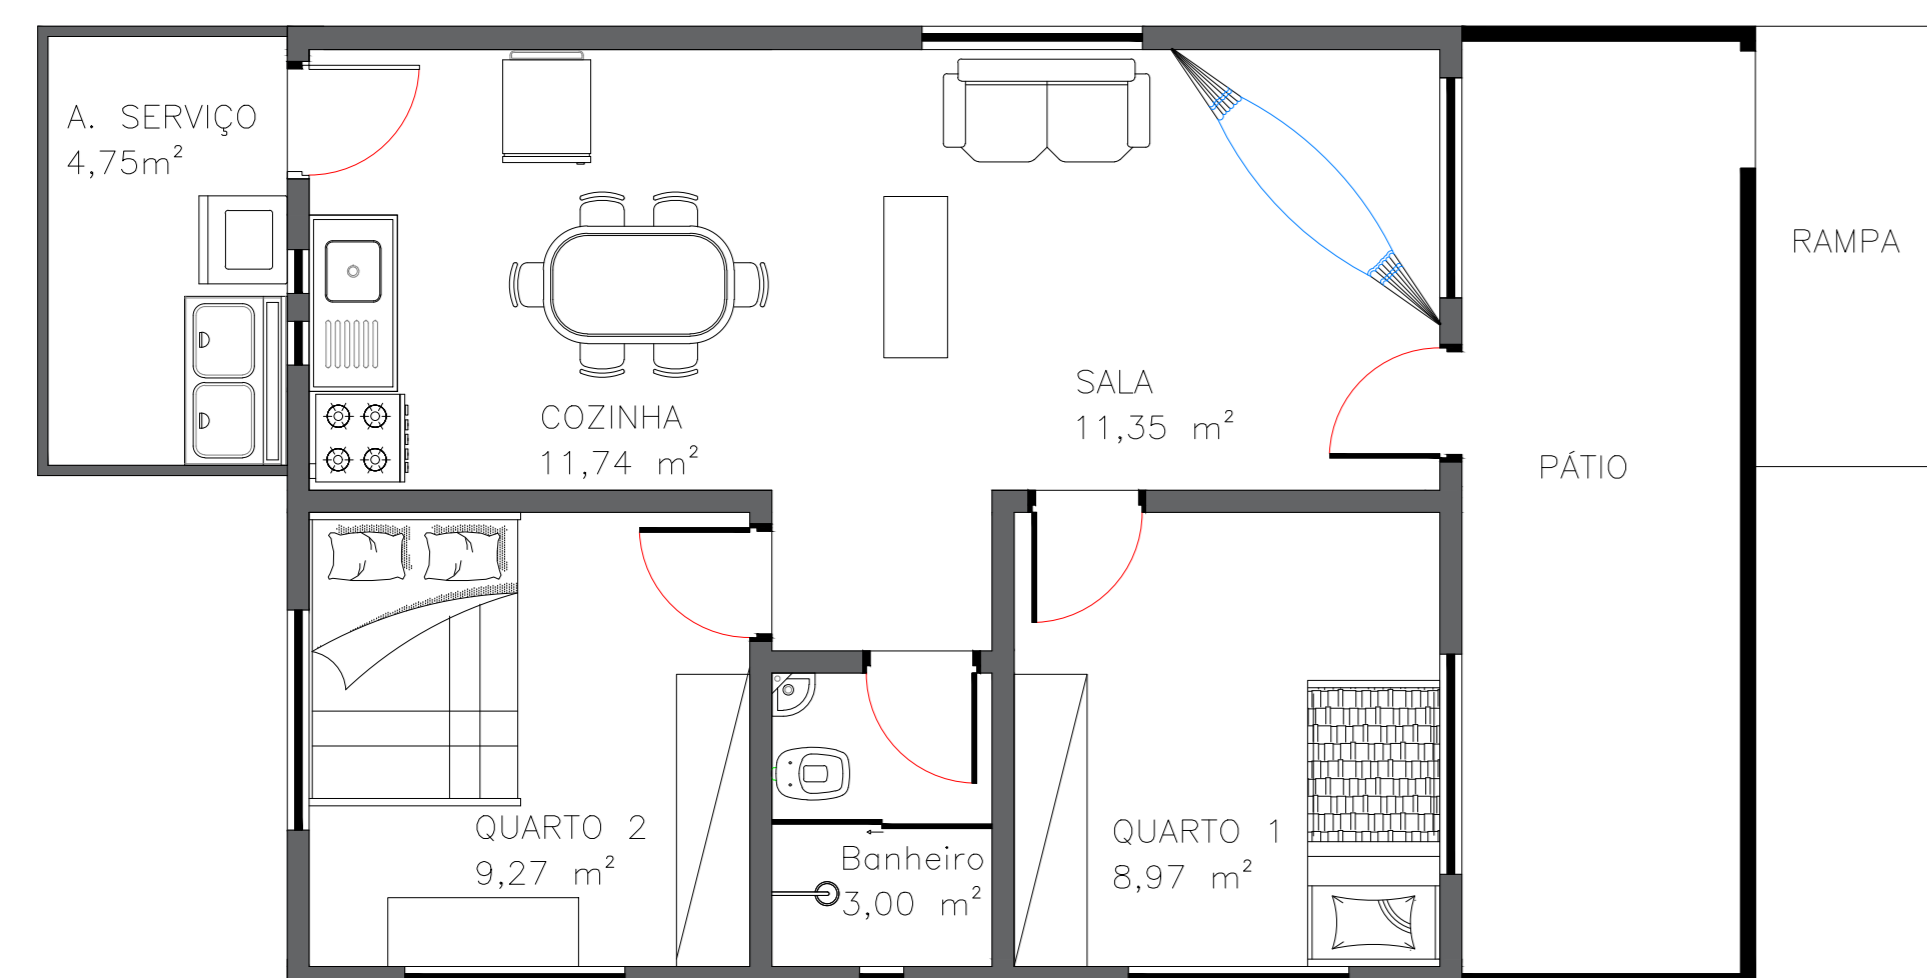


PLANTA LAYOUT HABITAÇÃO TIPO 1  
ESC. 1:50

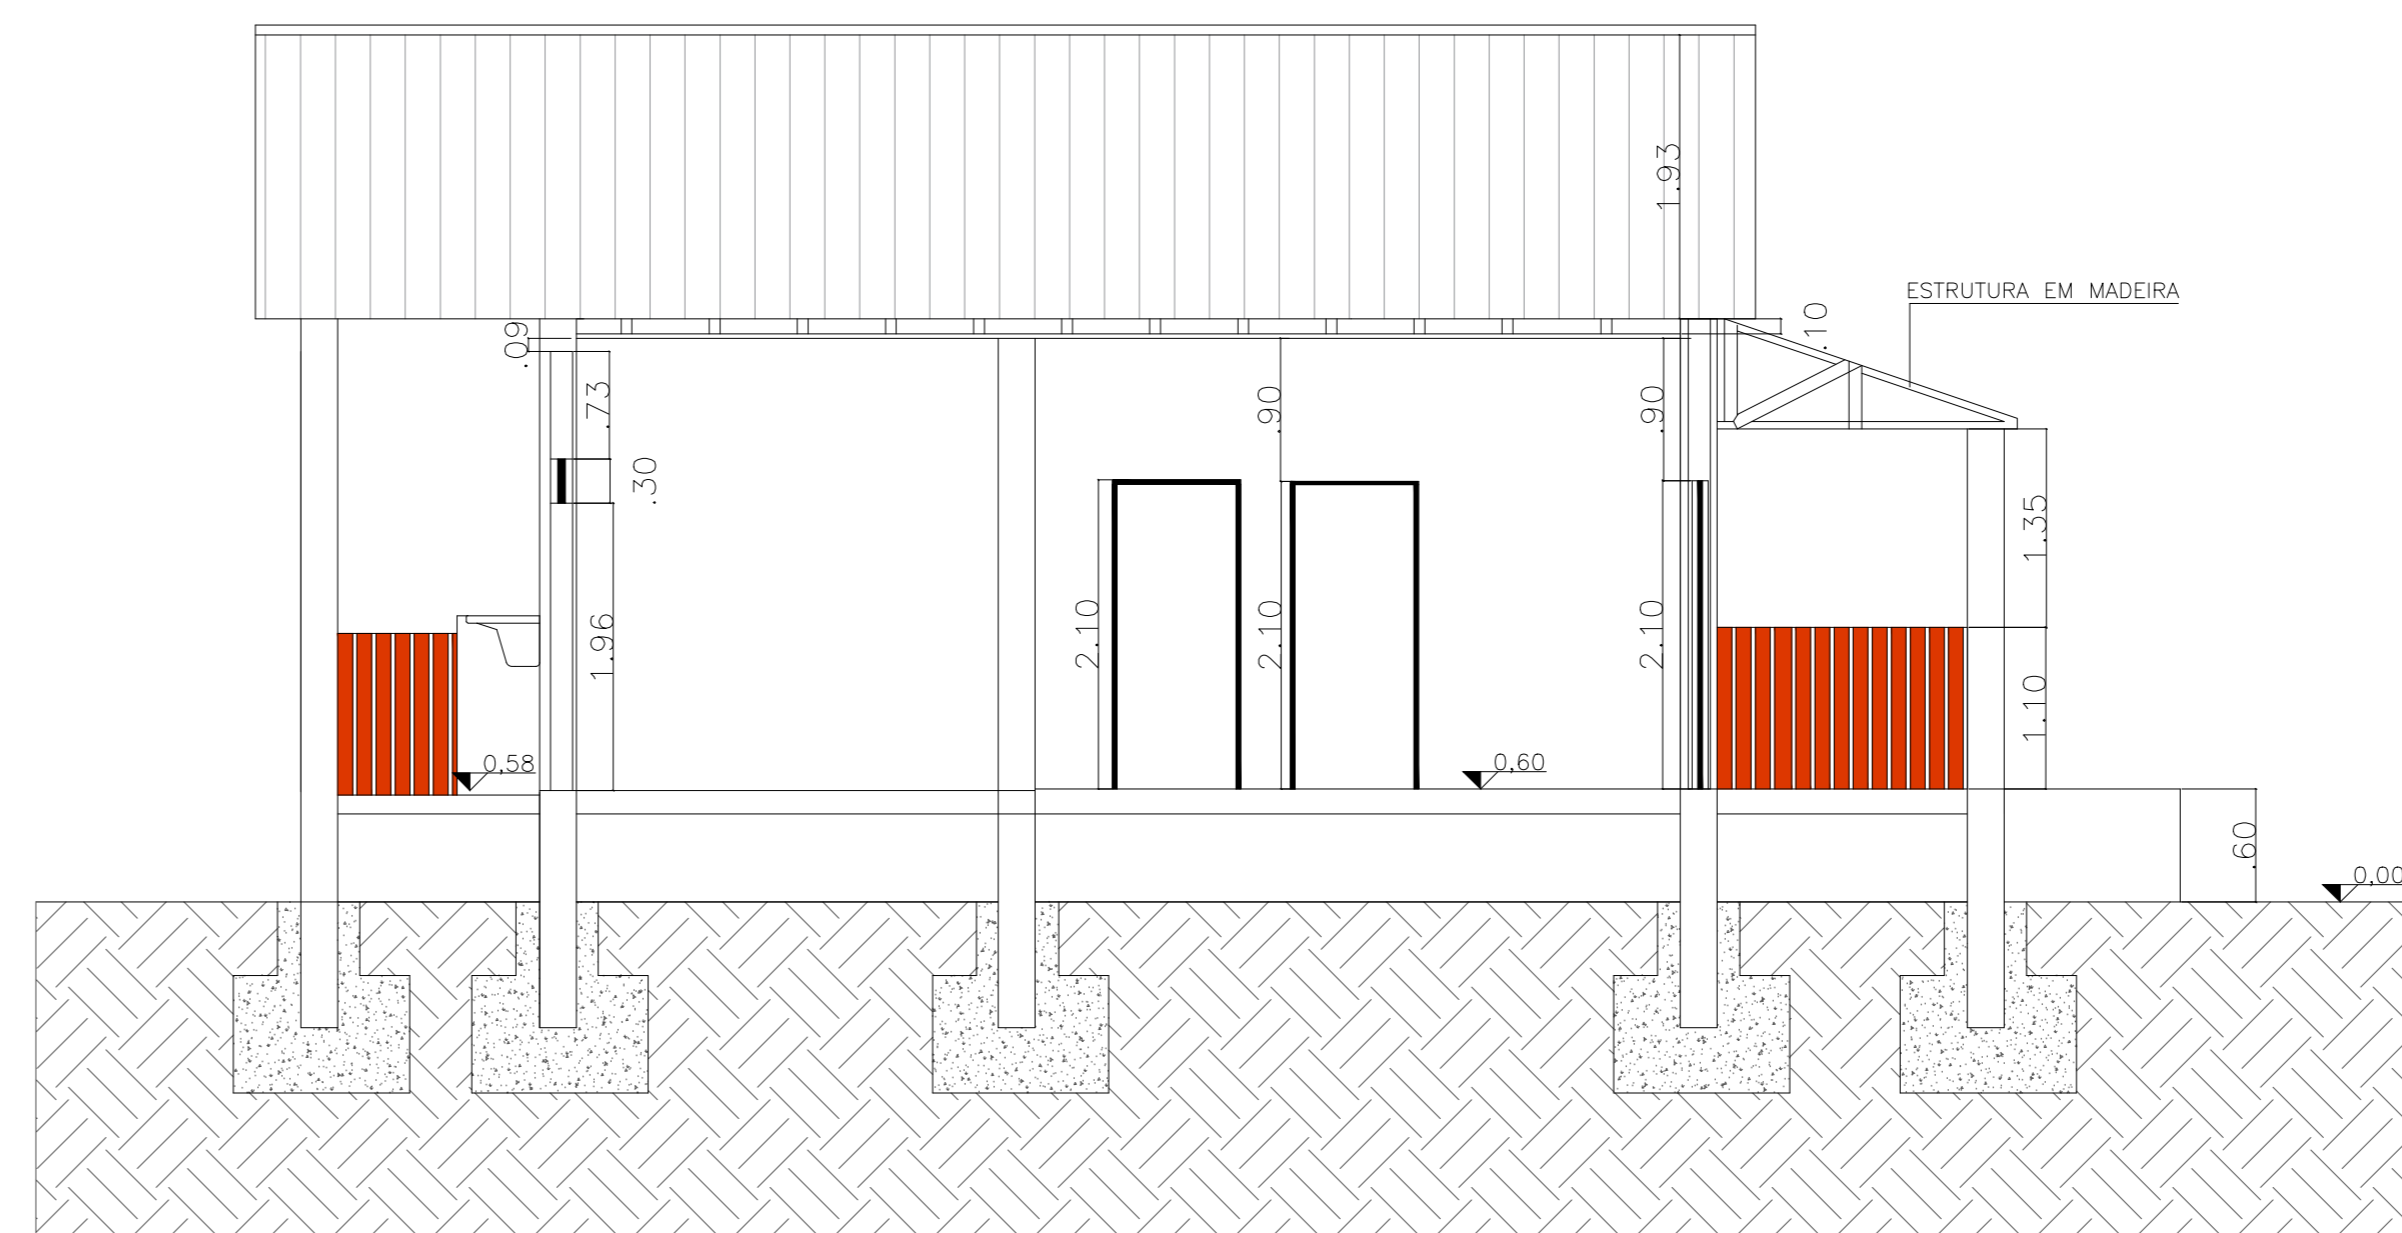

CORTE AA'  
ESC. 1:50

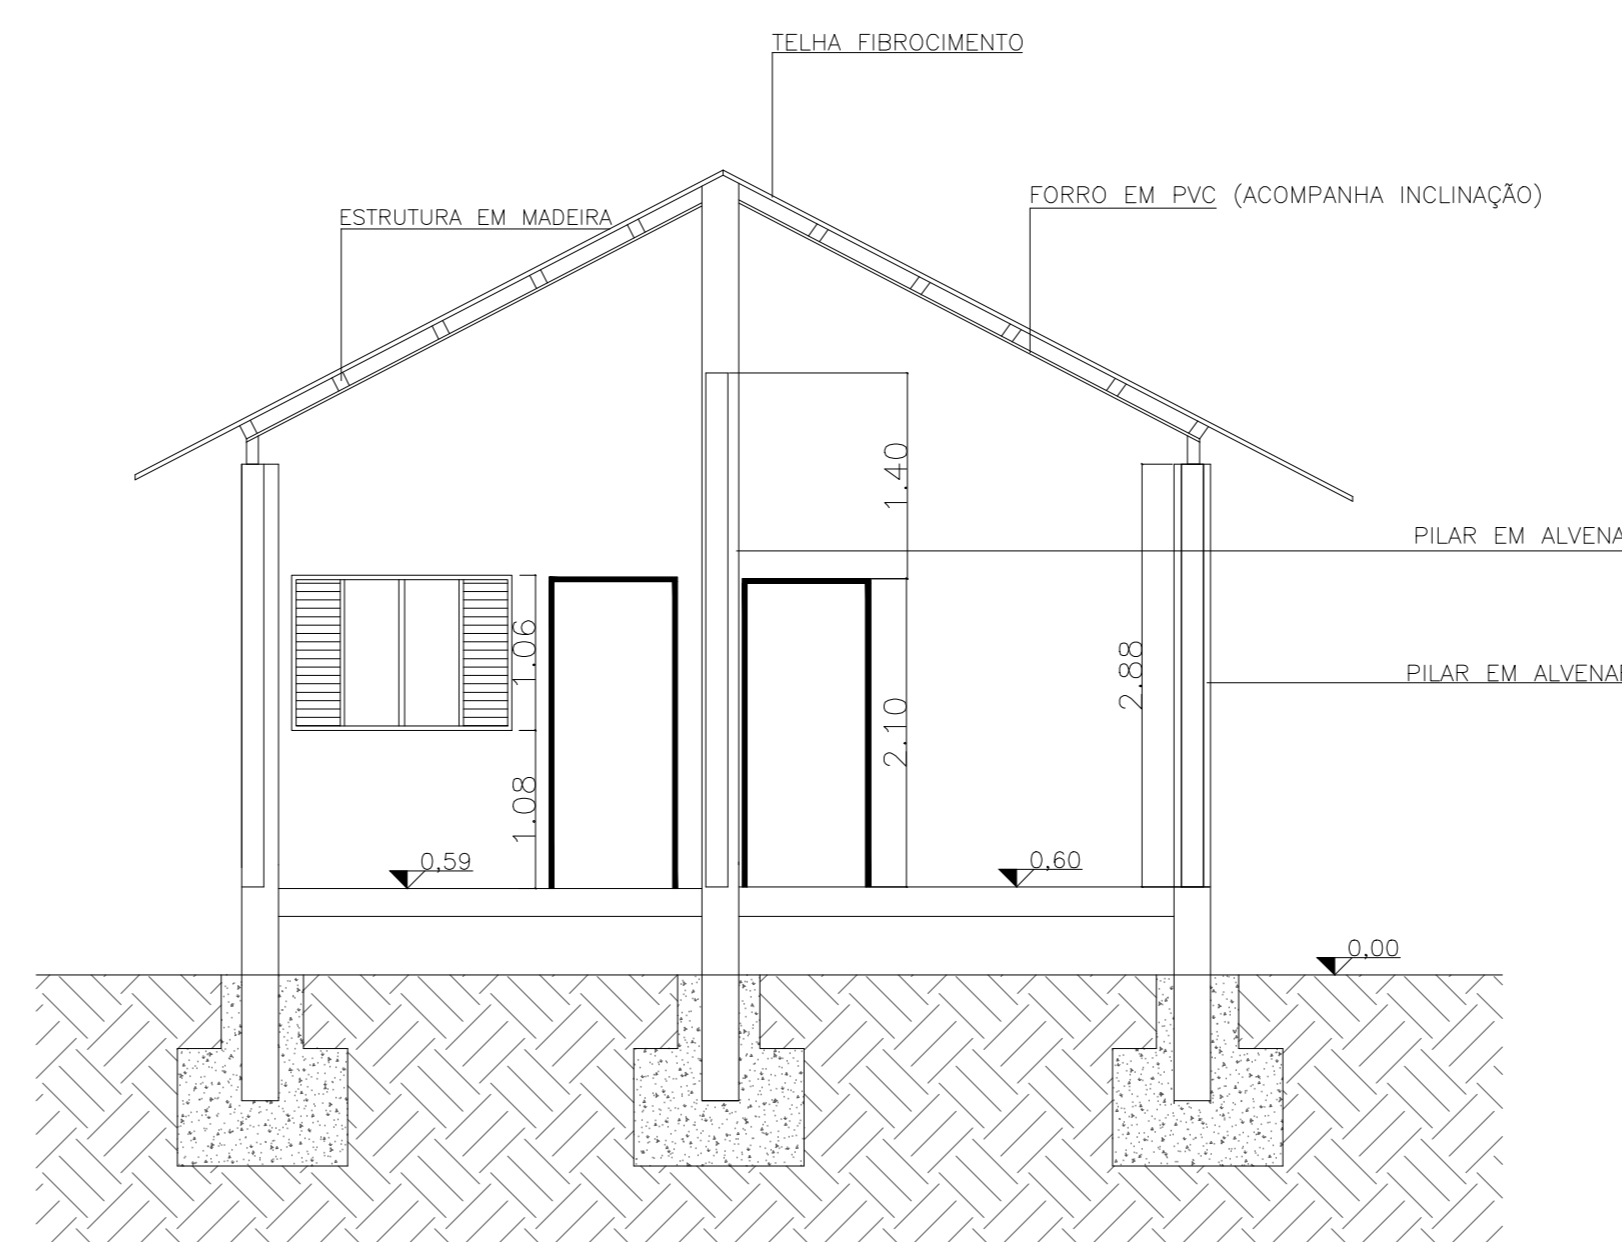


CORTE BB'  
ESC. 1:50

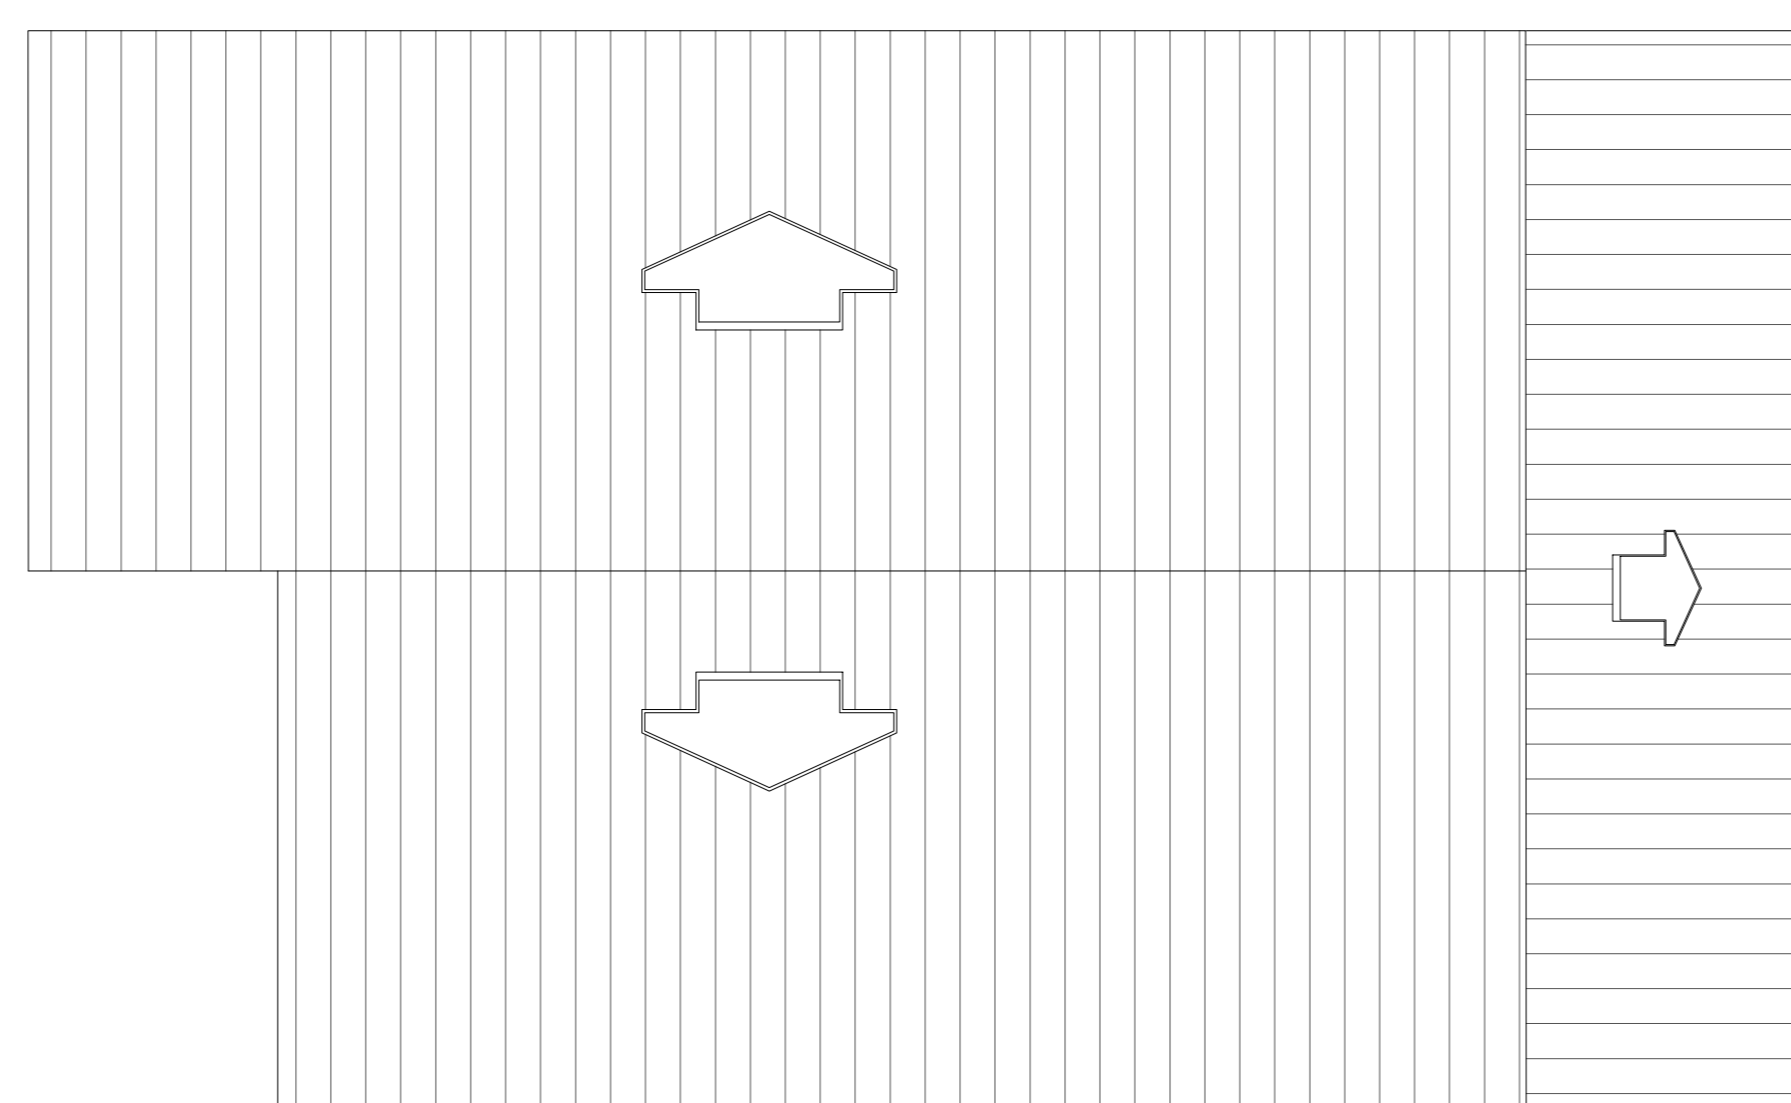


PLANTA DE COBERTURA  
ESC. 1:50

TABELA DE ESQUADRIAS	ESPECIFICAÇÕES
Portas	
P1 = 0.80 X 2.10	P1 = Porta em madeira
P2 = 0.70 X 2.10	P2 = Porta em madeira
Janelas	
J1 = 1.50 x 1.06	J1 = Janela em madeira
J2 = 0.30 x 0.30	J2 = Janela em madeira
J3 = 0.60 x 0.40	J3 = Janela em madeira


TABELA DE ACABAMENTOS	
Simb.	Tipo
	Concreto com acabamento
	Cerâmica cor branco, 30x30cm, PEI 3
	Ardósia
	Pré moldado de concreto
	Em alvenaria e pintura em tinta látex PVA.
	Em alvenaria e pintura em tinta acrílica

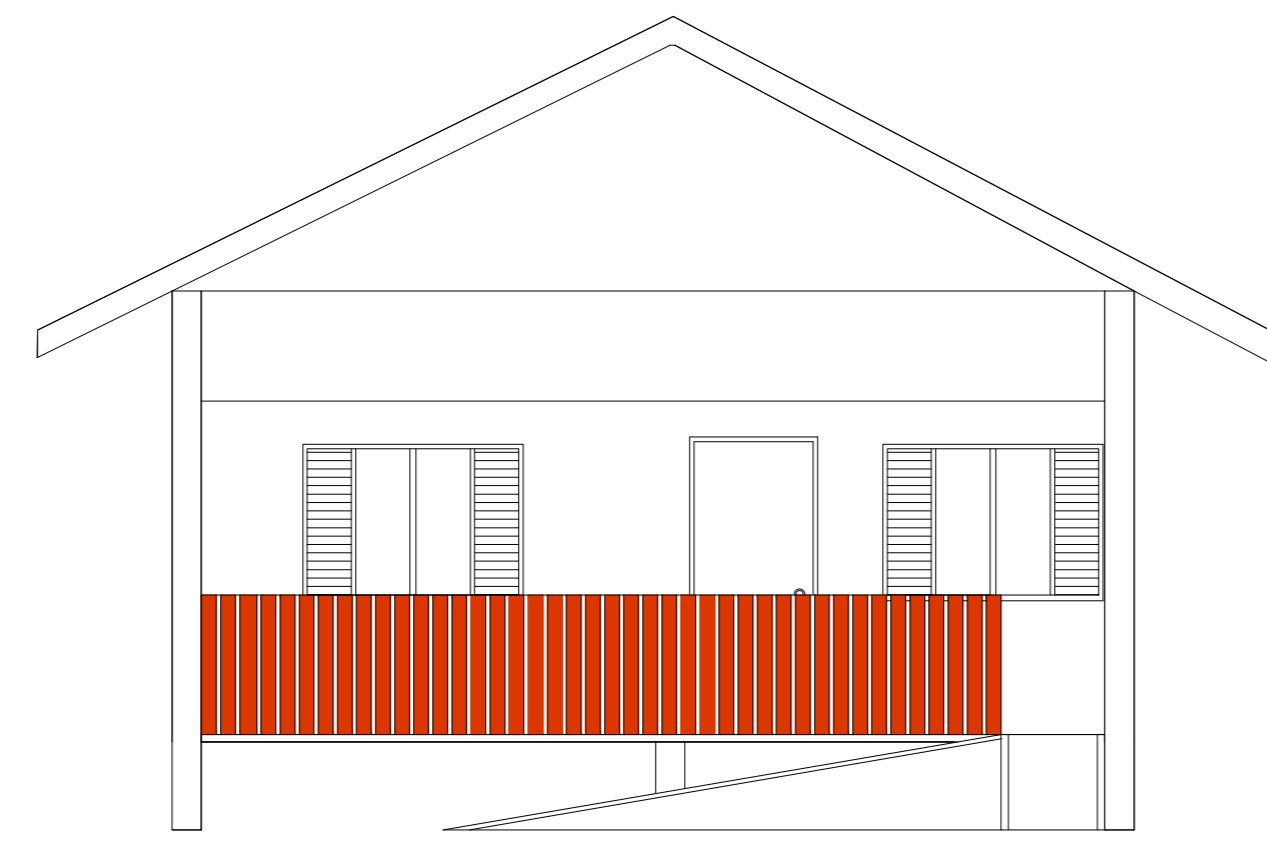


FACHADA FRONTAL  
ESC.1:50

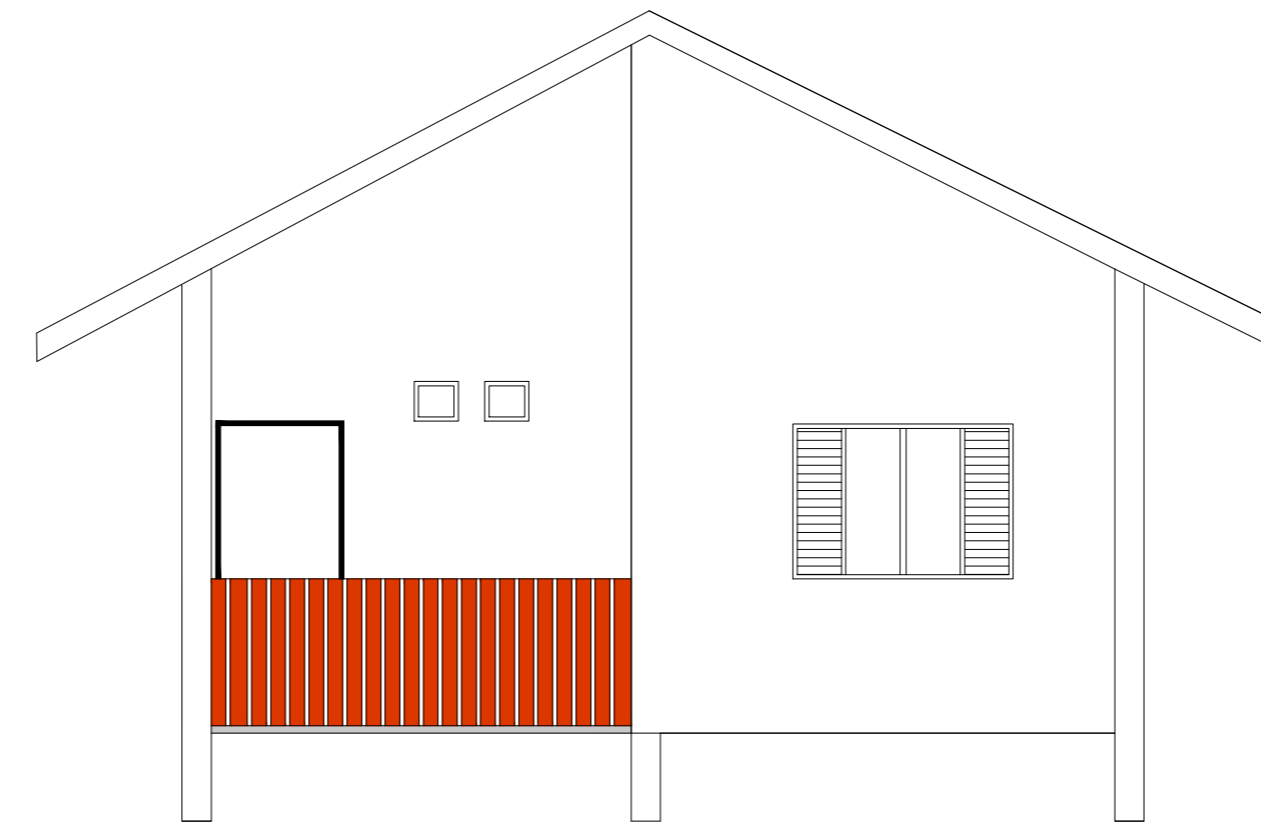

FACHADA POSTERIOR  
ESC.1:50

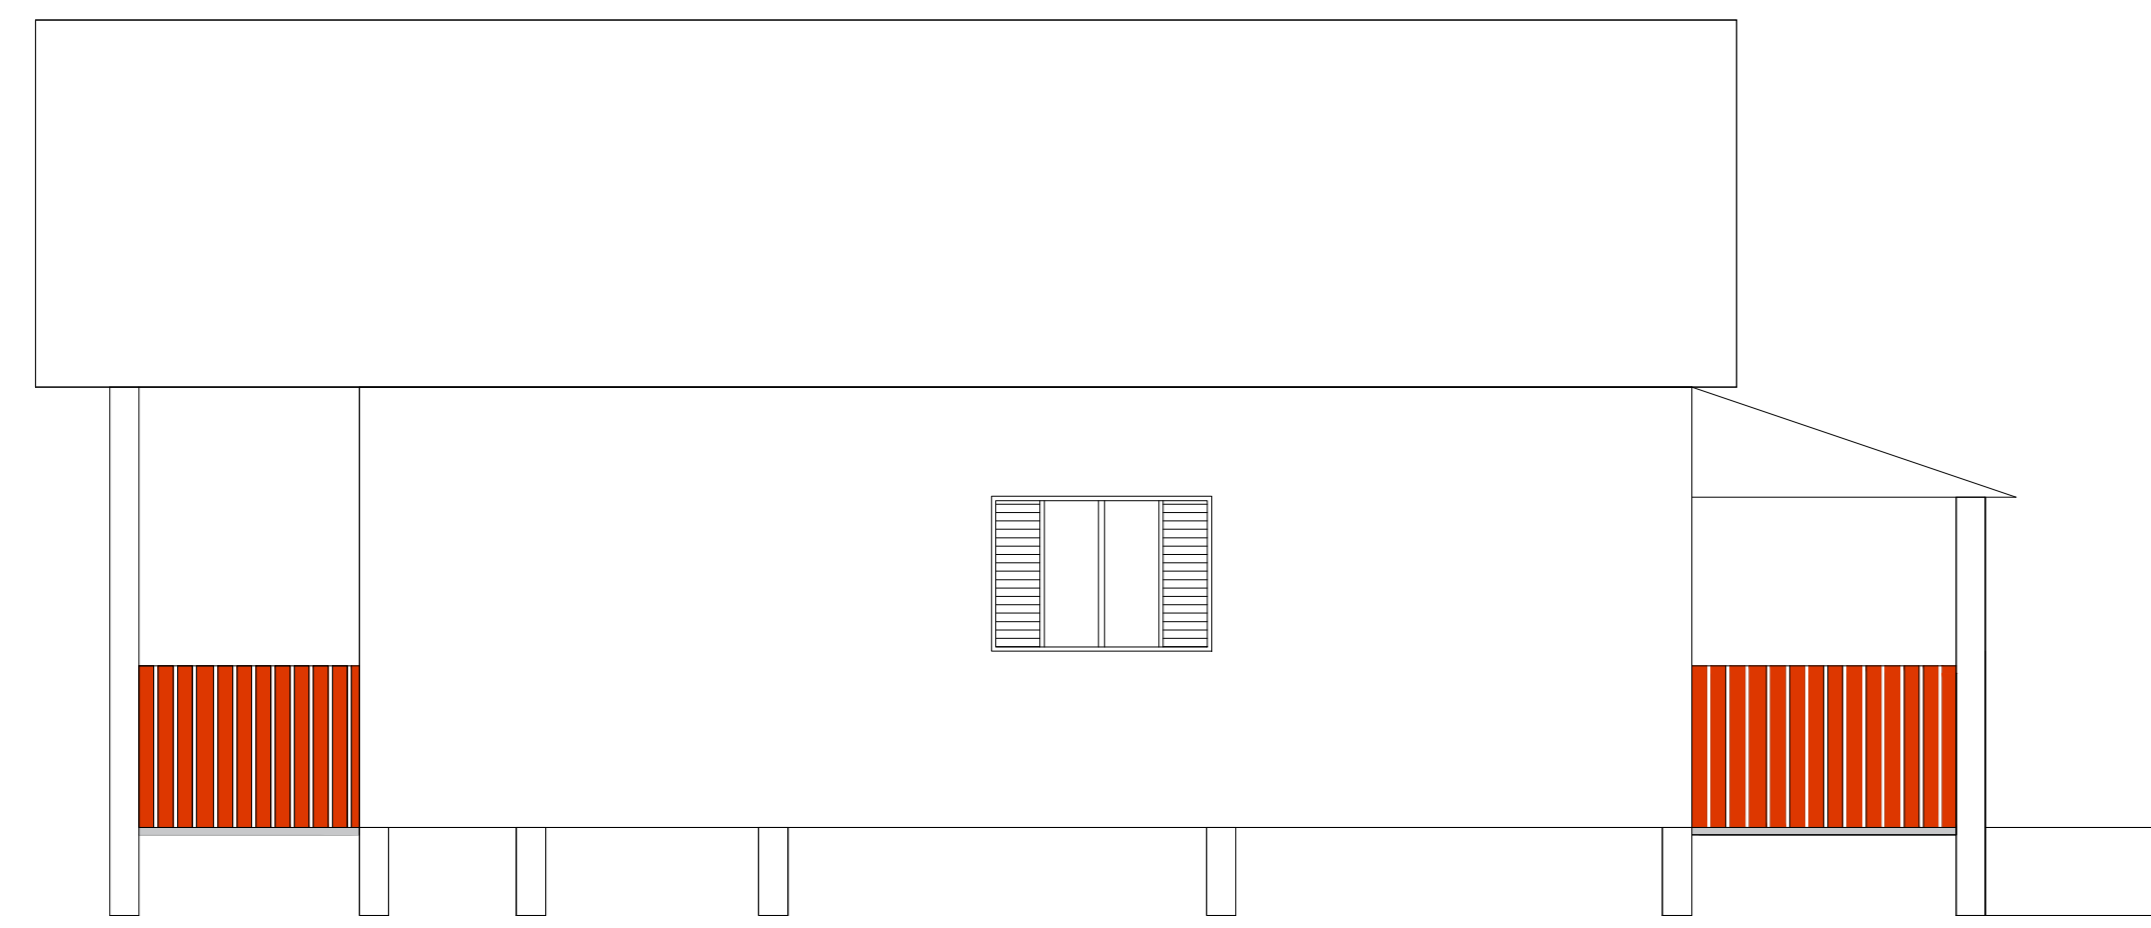


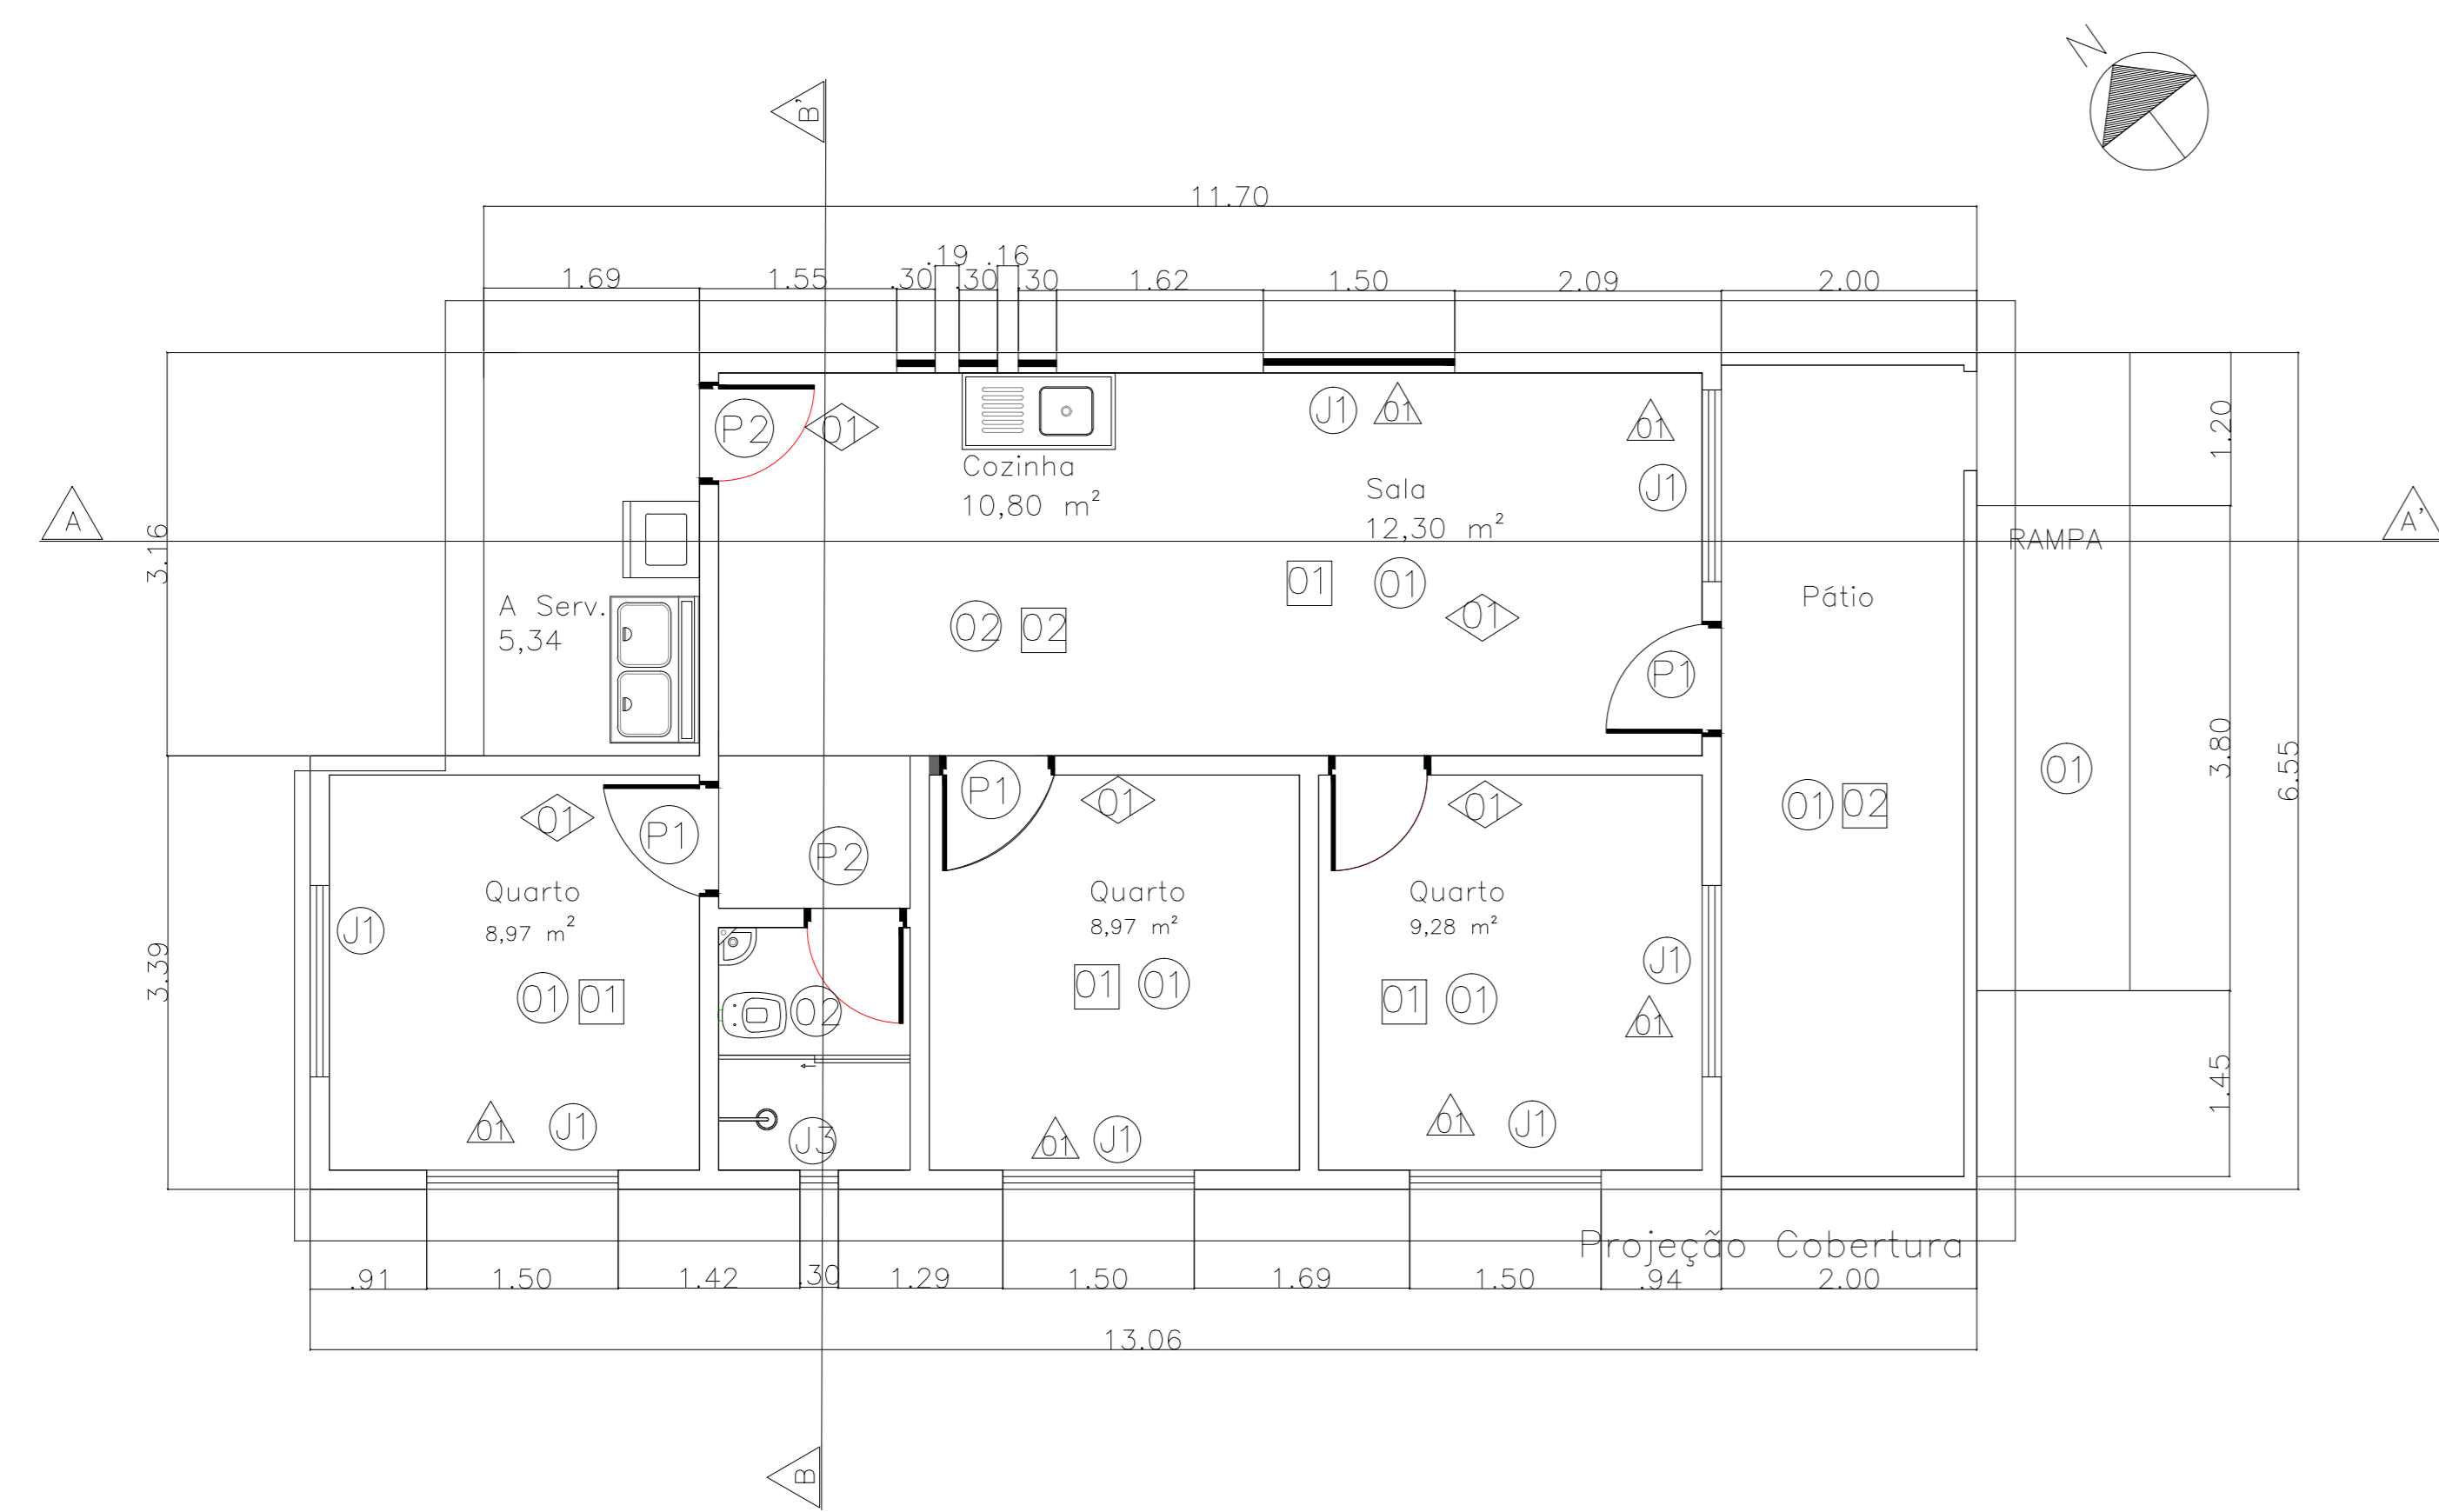
FACHADA LATERAL NORTE  
ESC.1:50

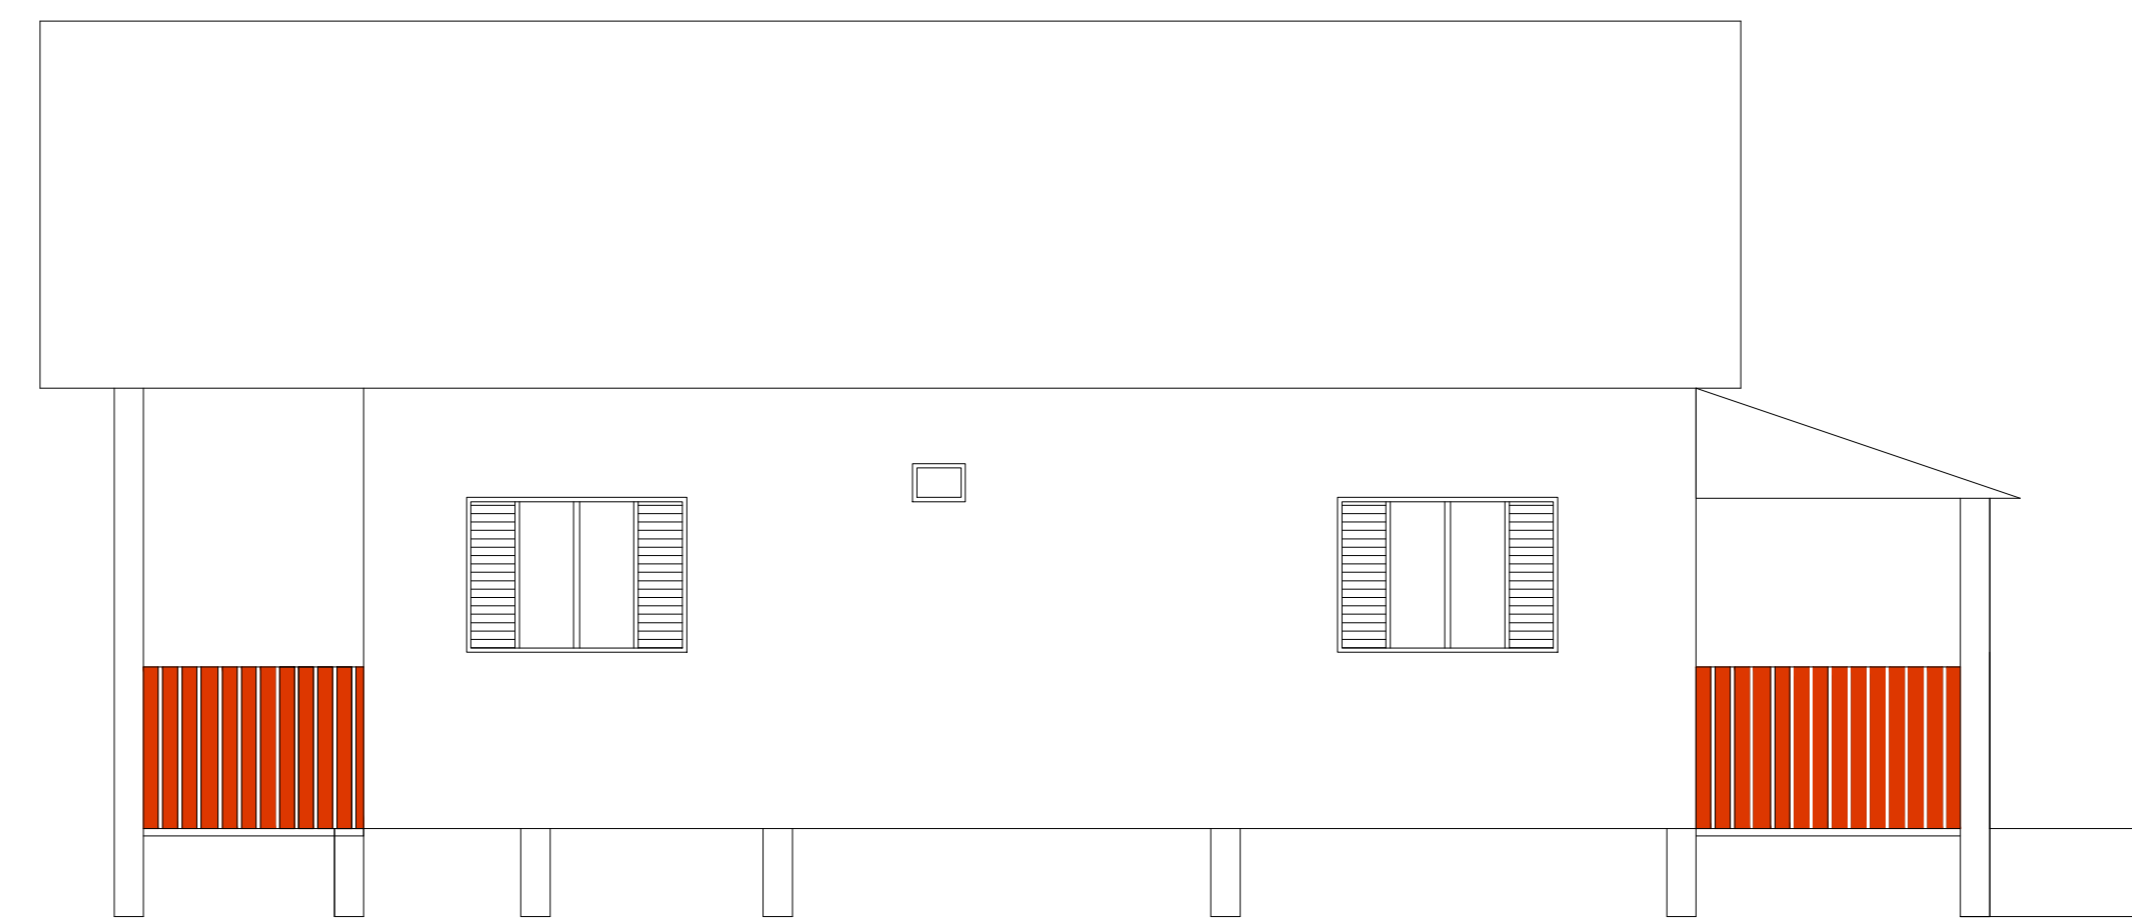


FACHADA LATERAL SUL  
ESC.1:50




	Universidade Federal do Amapá	
	Curso de Arquitetura e Urbanismo	
Trabalho de Conclusão de Curso - TCC		
Conjunto Habitacional Beira-Rio: moradia às margens do Rio Amazonas		
Conteúdo: Fachada Frontal; Fachada Posterior; Fachada Lateral Norte; Fachada Lateral Sul; Perspectivas		
Acadêmico: Kelvin de Almeida Sacramento		Prancha 03/08
Esc. Indicada	Data: 22 Jan. de 2015	



PLANTA BAIXA HABITAÇÃO TIPO 2  
ESC. 1:50

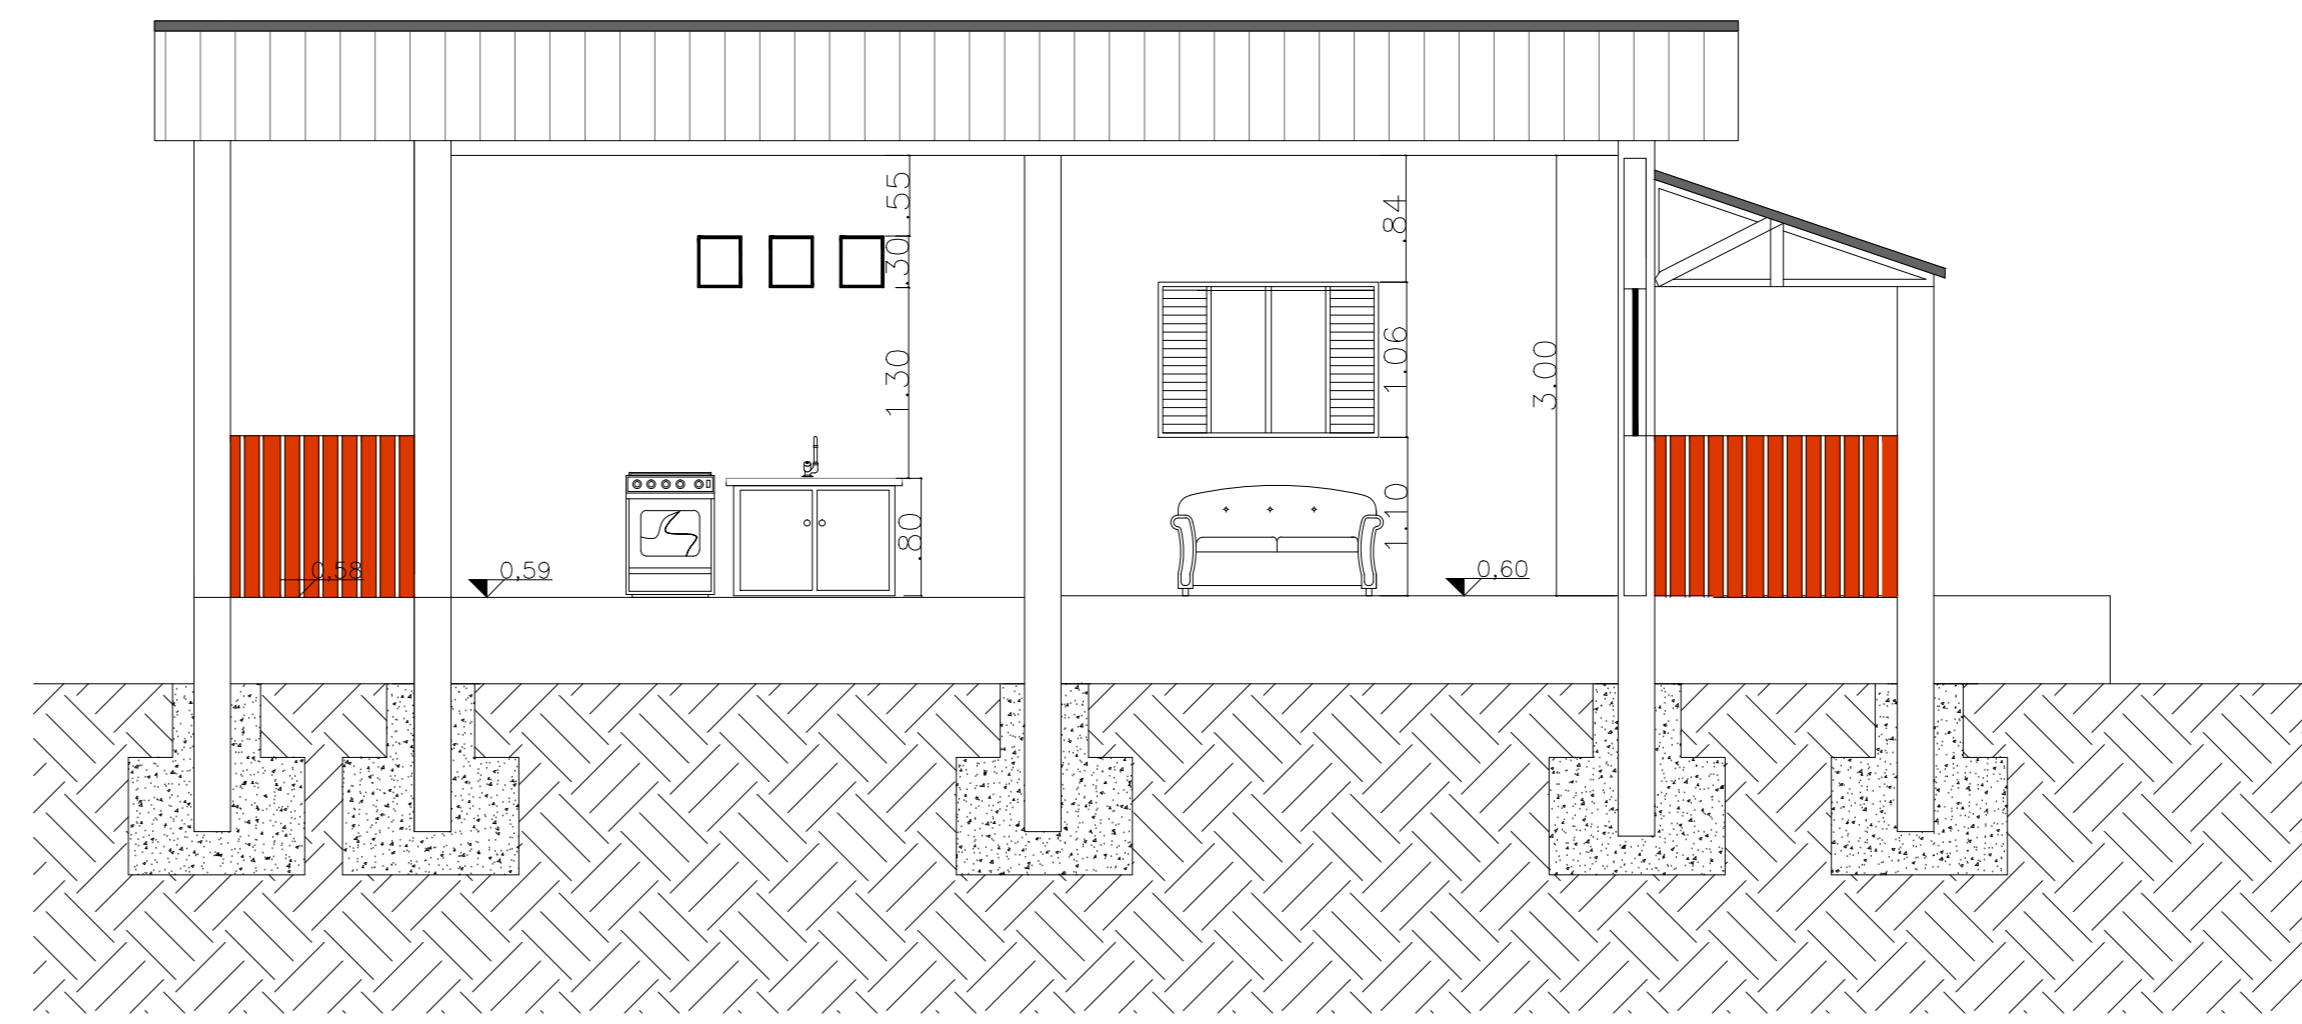


CORTE AA  
ESC. 1:50

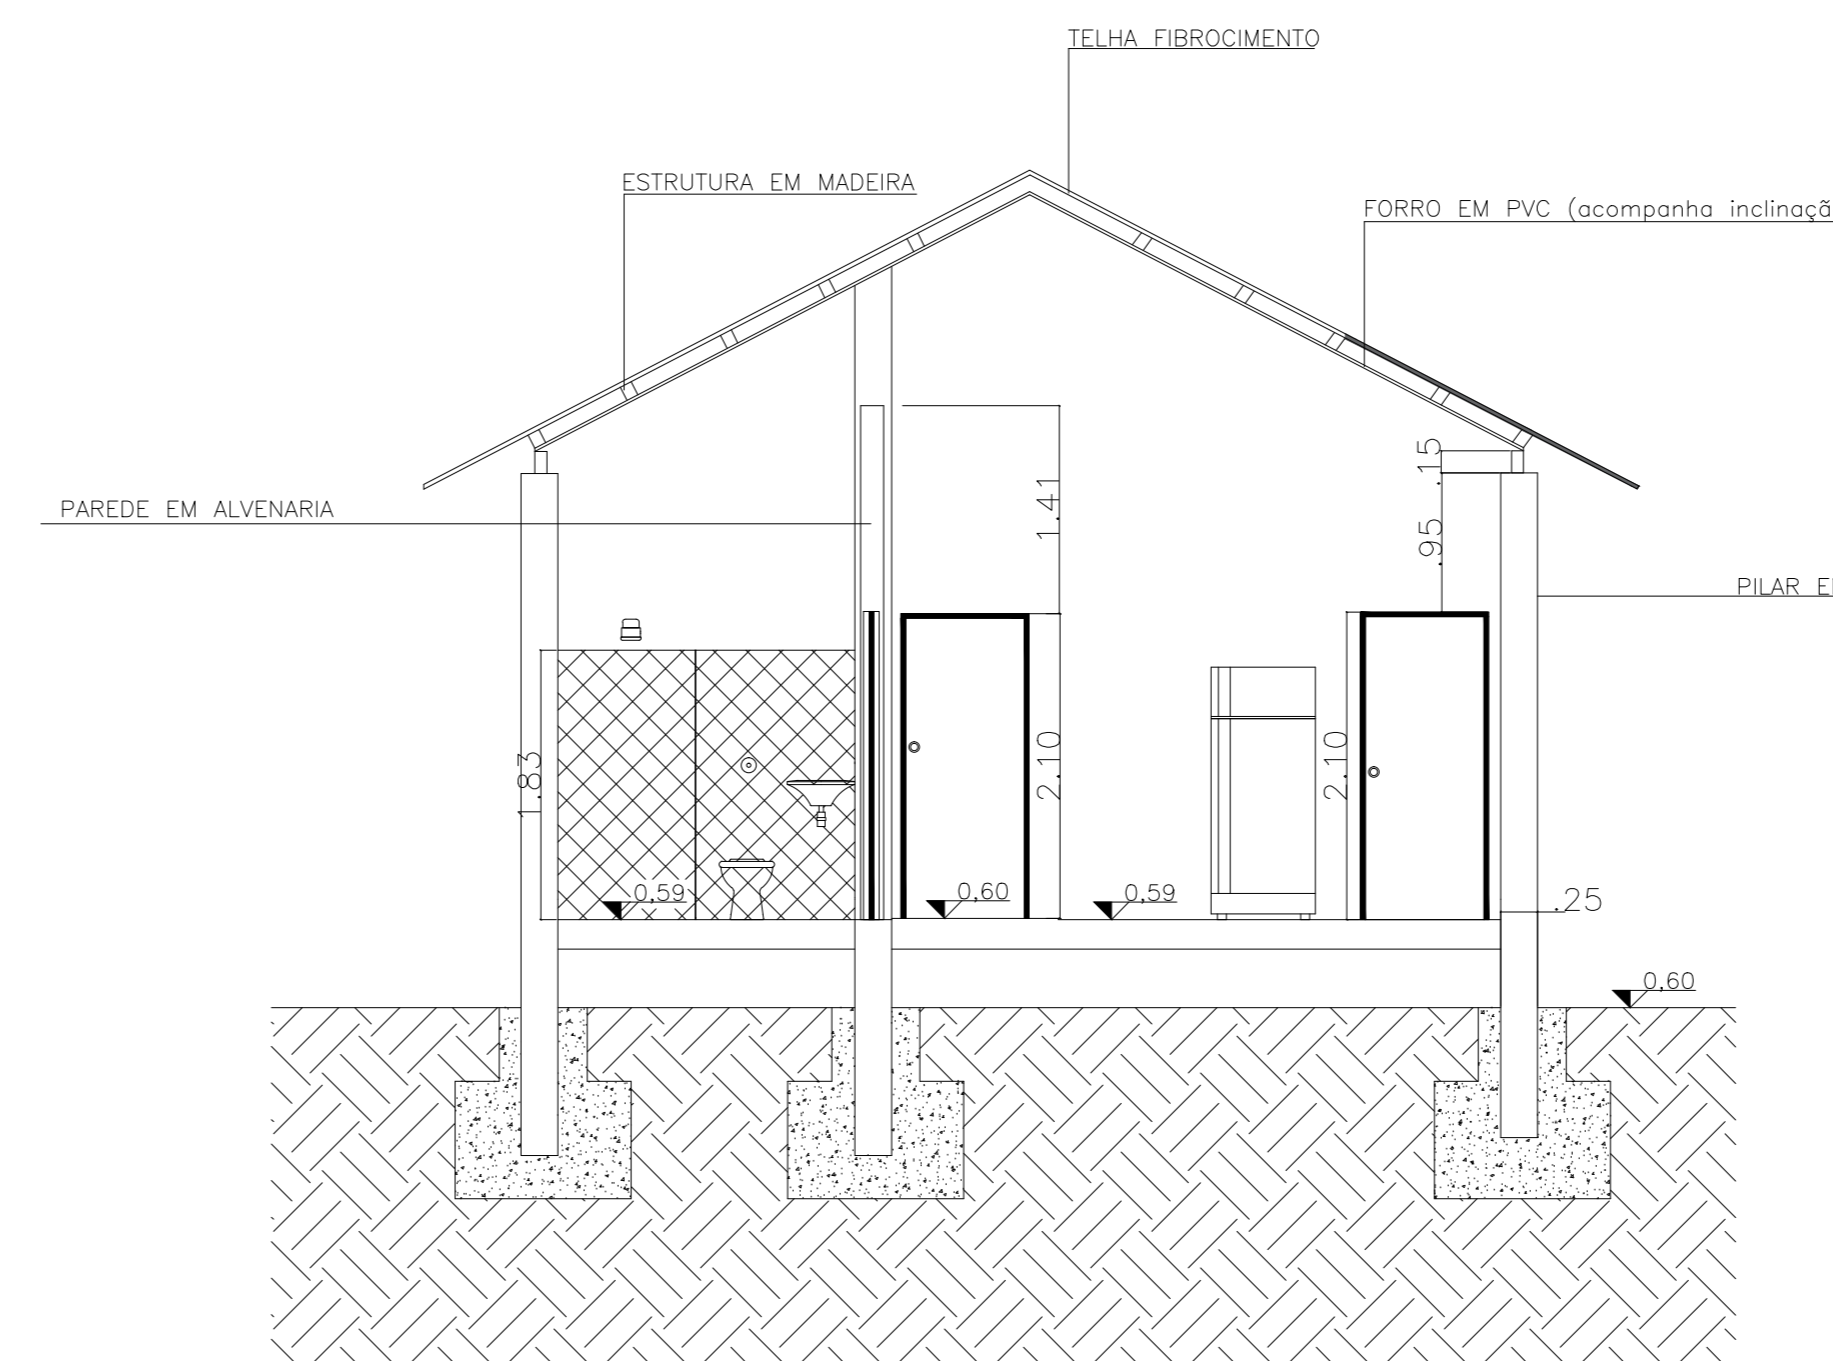


CORTE BB  
ESC. 1:50

TABELA DE ESQUADRIAS		ESPECIFICAÇÕES	
Portas			
P1 = 0.80 X 2.10	P2 = 0.70 X 2.10	P1 = Porta em madeira	P2 = Porta em madeira
Janelas			
J1 = 1.50 X 1.05	J2 = 0.90 X 0.90	J3 = 0.60 X 0.40	J1 = Janela em madeira J2 = Janela em madeira J3 = Janela em madeira

TABELA DE ACABAMENTOS	
Simb.	Tipo
PISO	Concreto com acabamento
SOLEIRA	Cerâmica cor branco, 30x30cm, PEI 3
PIETORIS	Ardsia
PAREDE	Em alvenaria e pintura em tinta látex PVA
	Em alvenaria e pintura em tinta acrílica

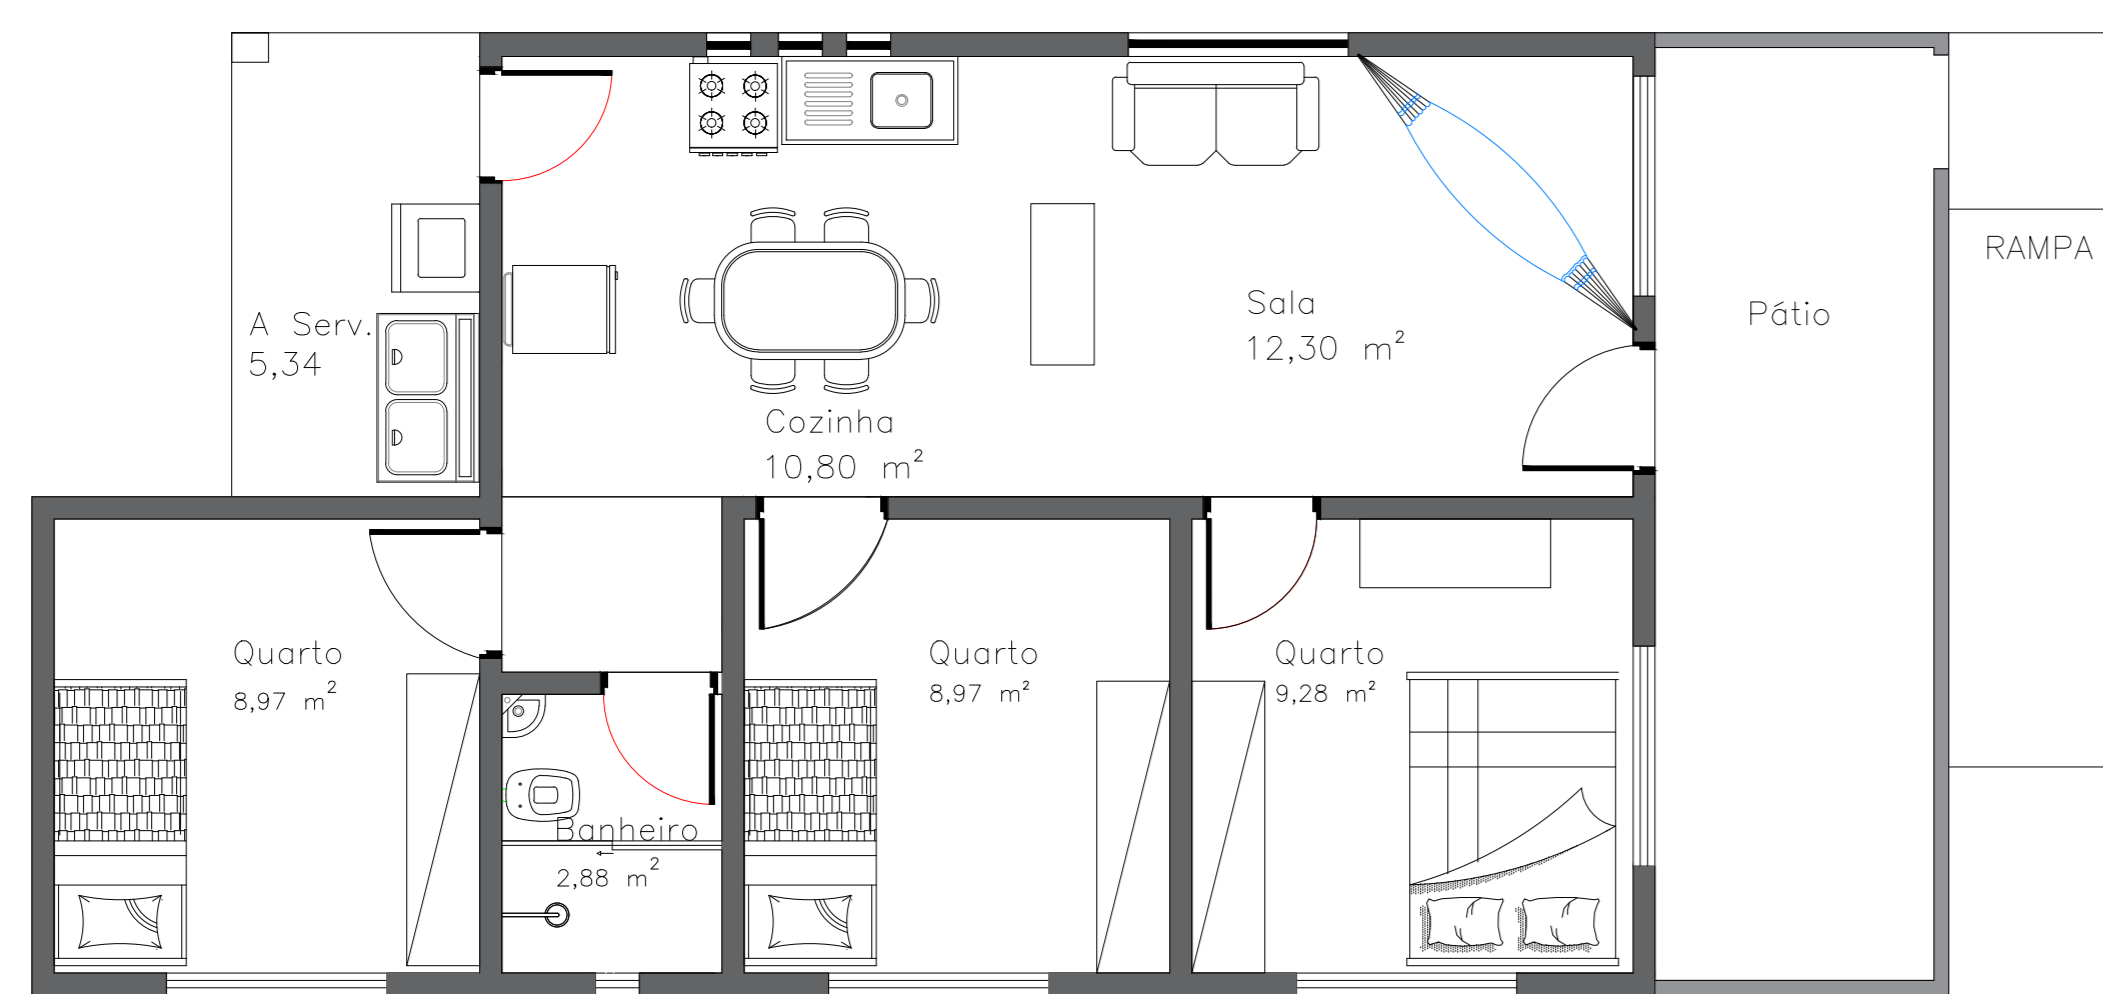


PLANTA BAIXA HABITAÇÃO TIPO 2  
ESC. 1:50

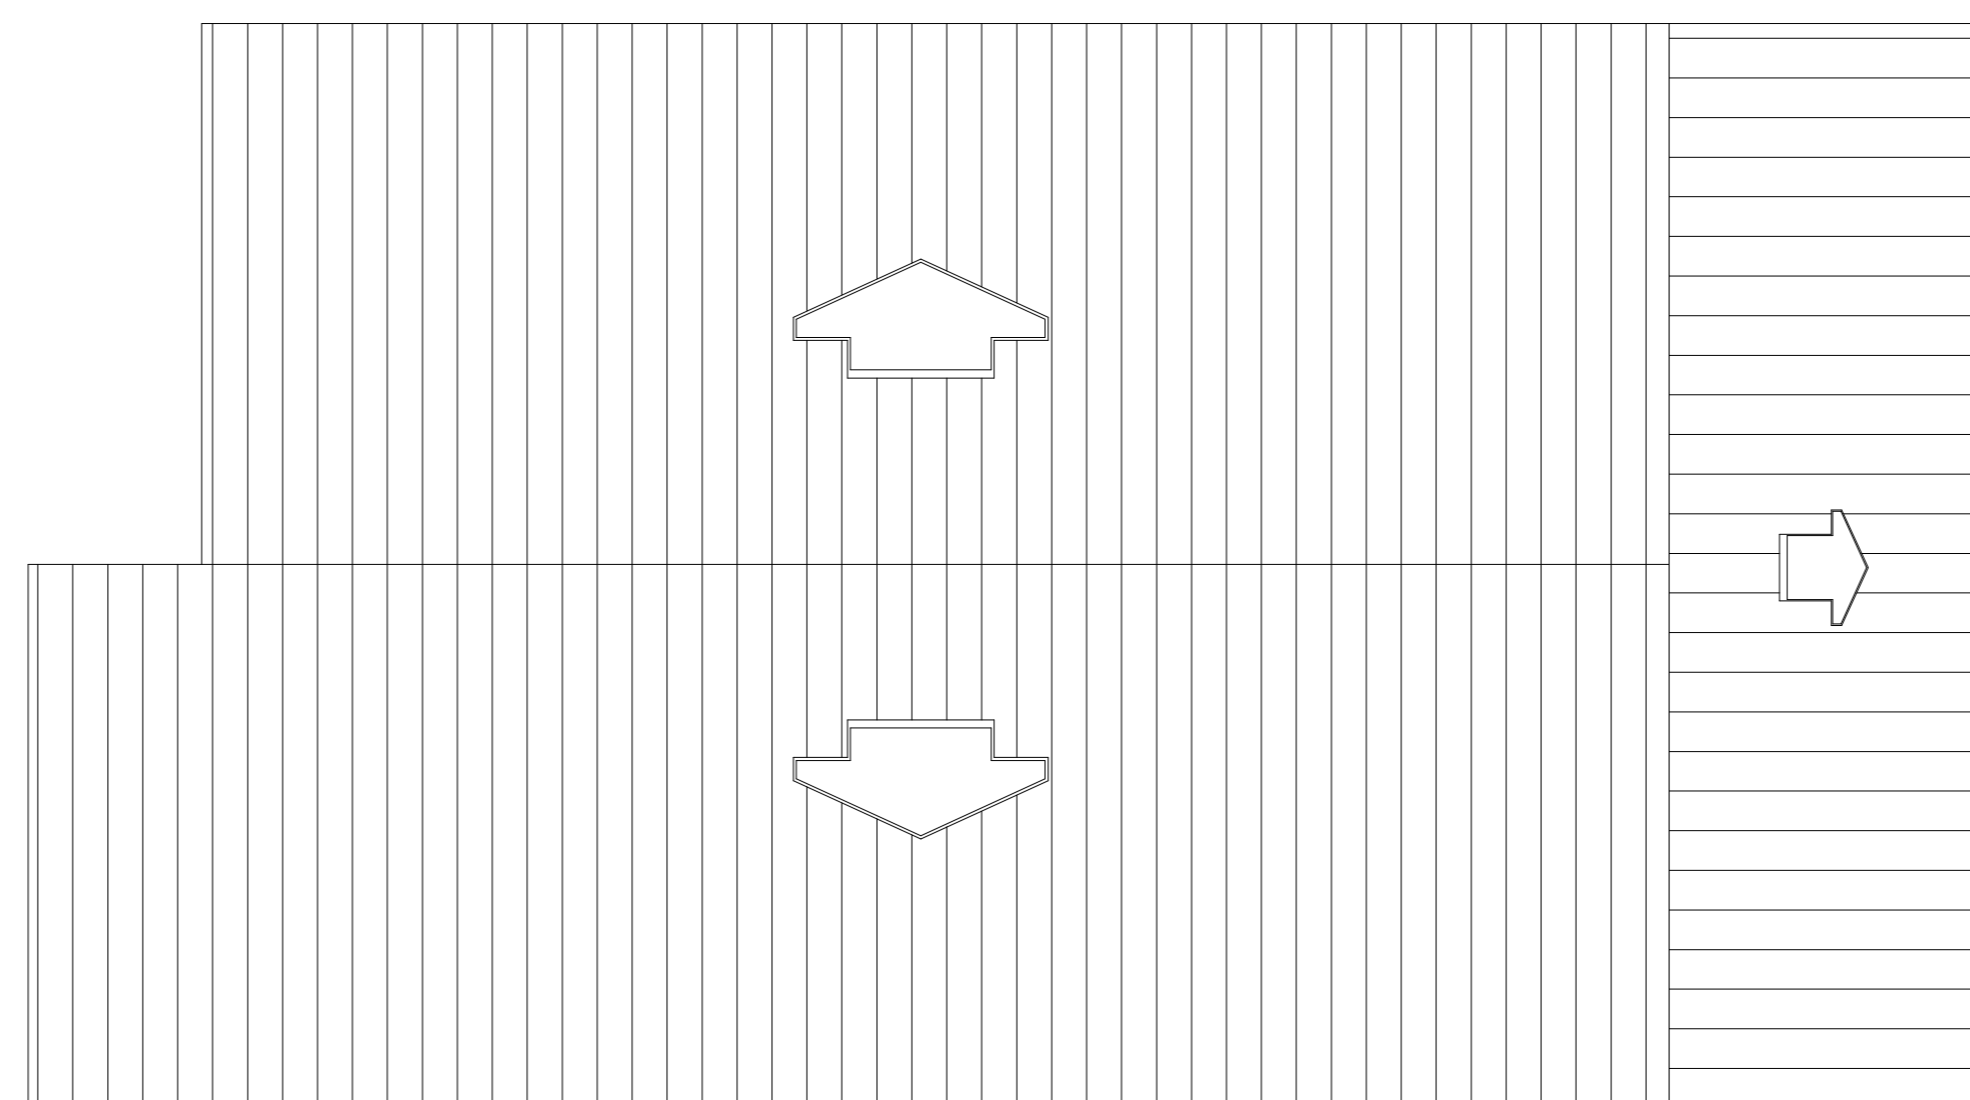





FACHADA FRONTAL  
ESC. 1:50

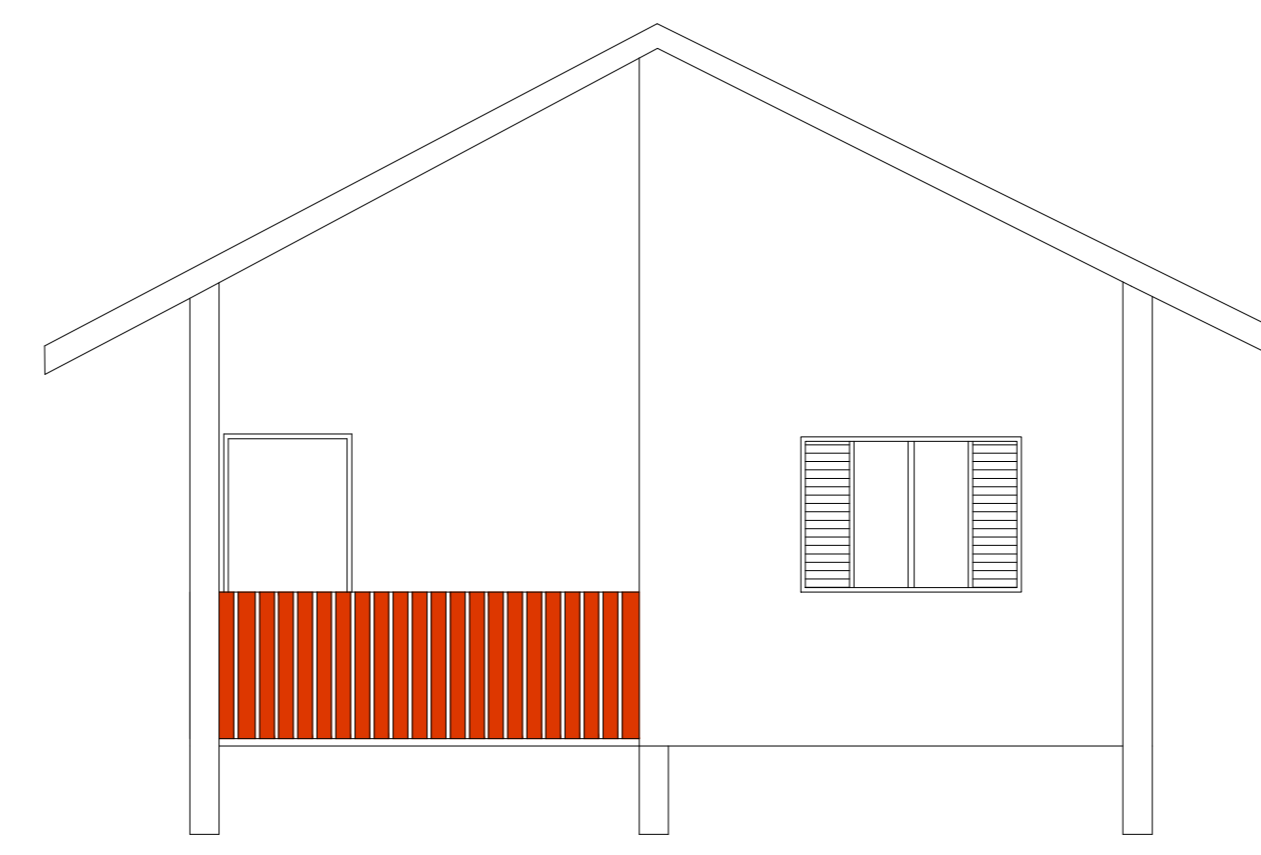


FACHADA POSTERIOR  
ESC. 1:50

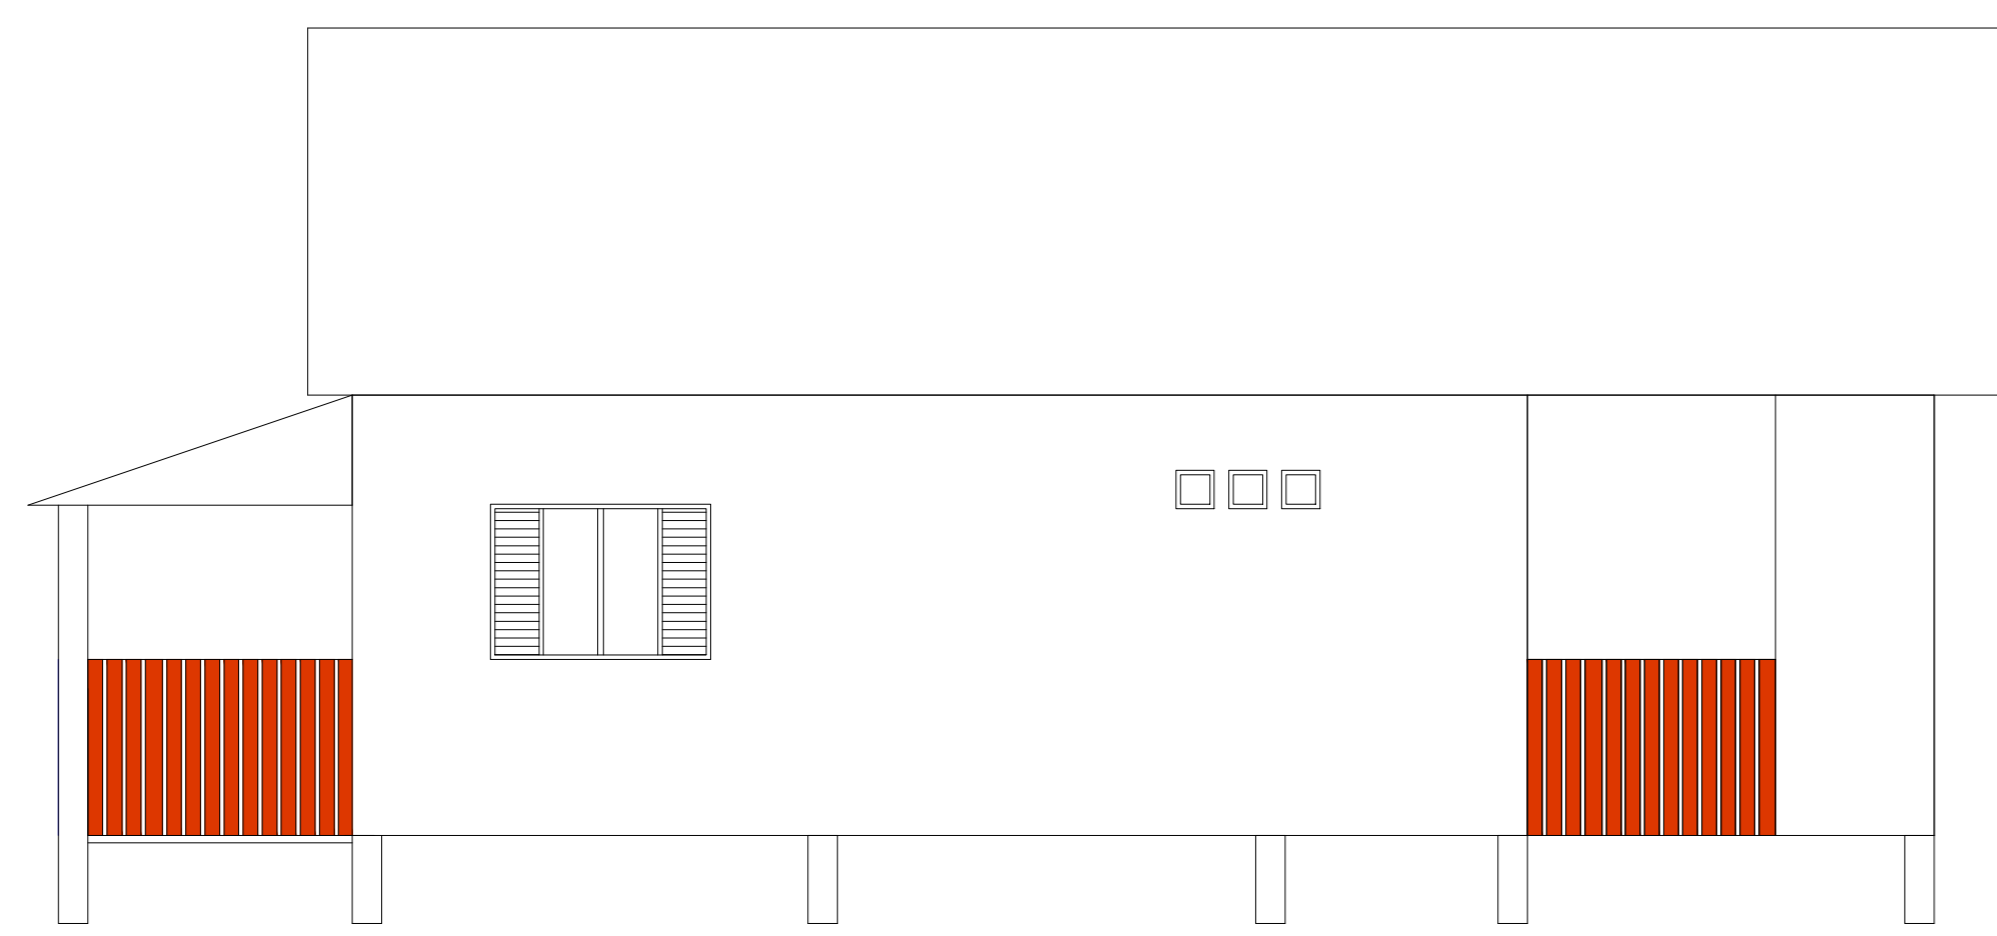

FACHADA LATERAL NORTE  
ESC. 1:50

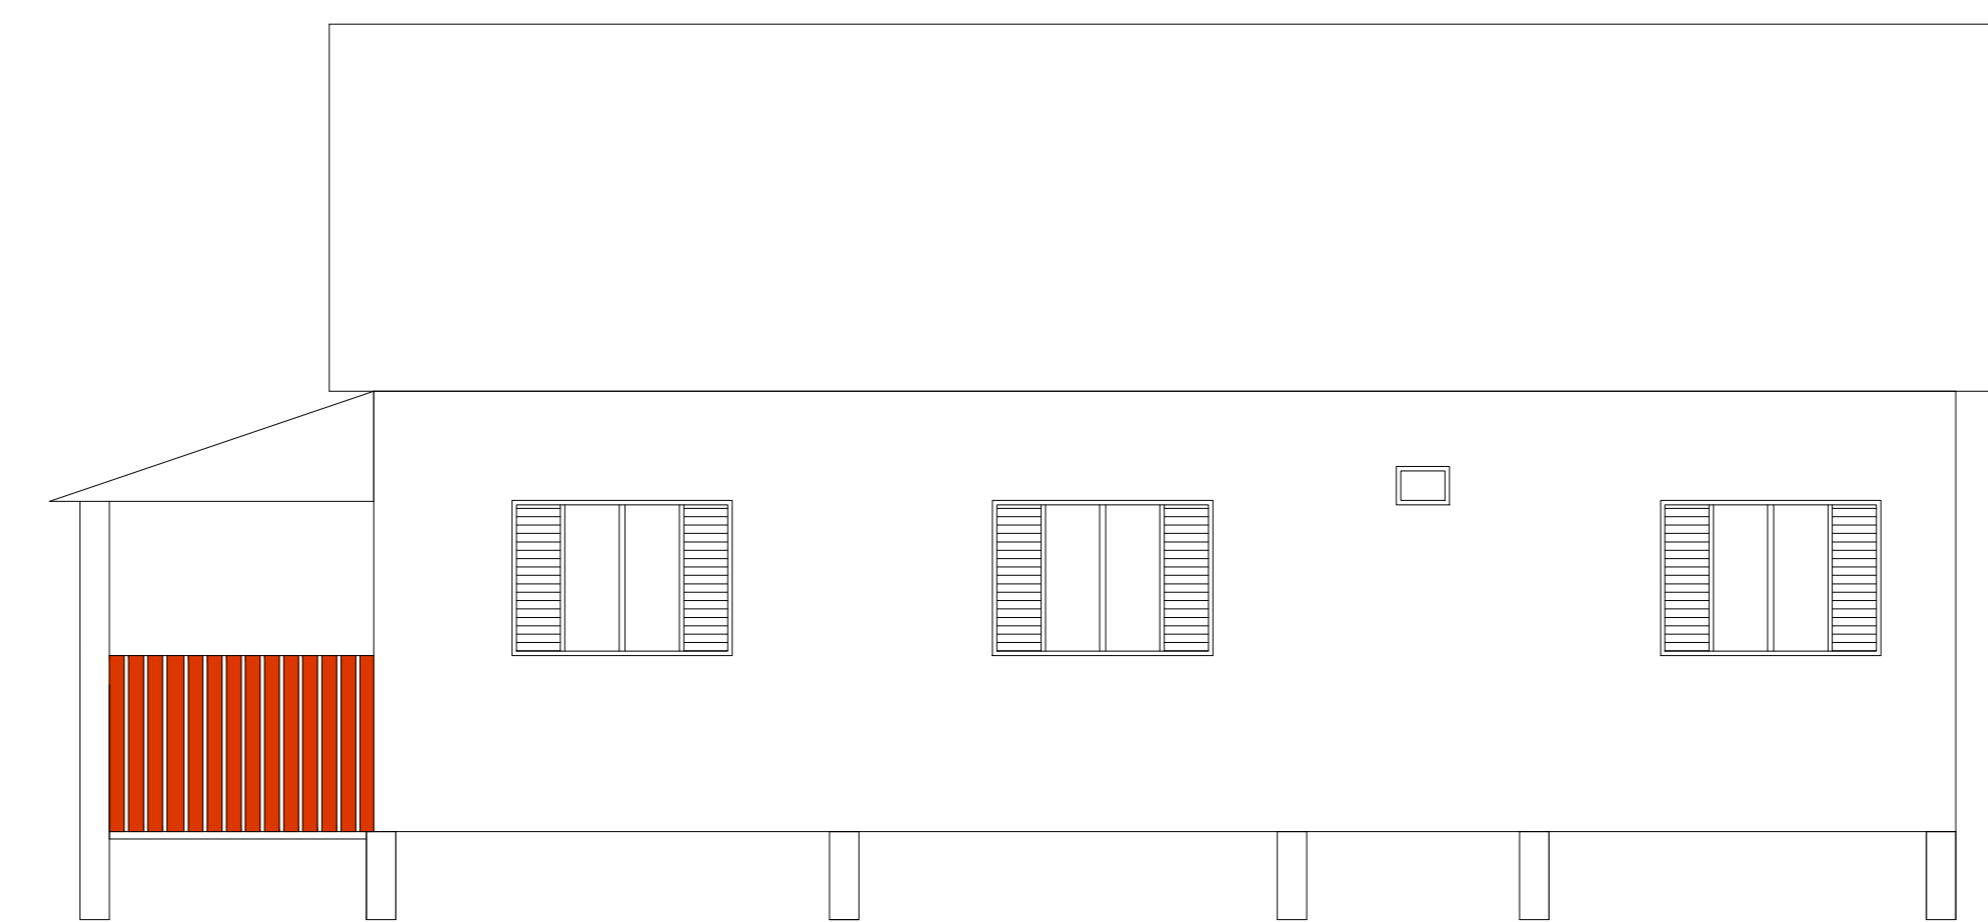

	Universidade Federal do Amapá	
	Curso de Arquitetura e Urbanismo	
Trabalho de Conclusão de Curso - TCC		
Conjunto Habitacional Beira-Rio: moradia às margens do Rio Amazonas		
Conteúdo: Fachada Frontal; Fachada Posterior; Fachada Lateral Sul; Fachada Lateral Norte; Perspectiva.		
Acadêmico: Kelvin de Almeida Sacramento		Prancha 05/08
Esc. Indicada	Data: 22 Jan. de 2015	