


SEÇÃO 01

SEÇÃO 02

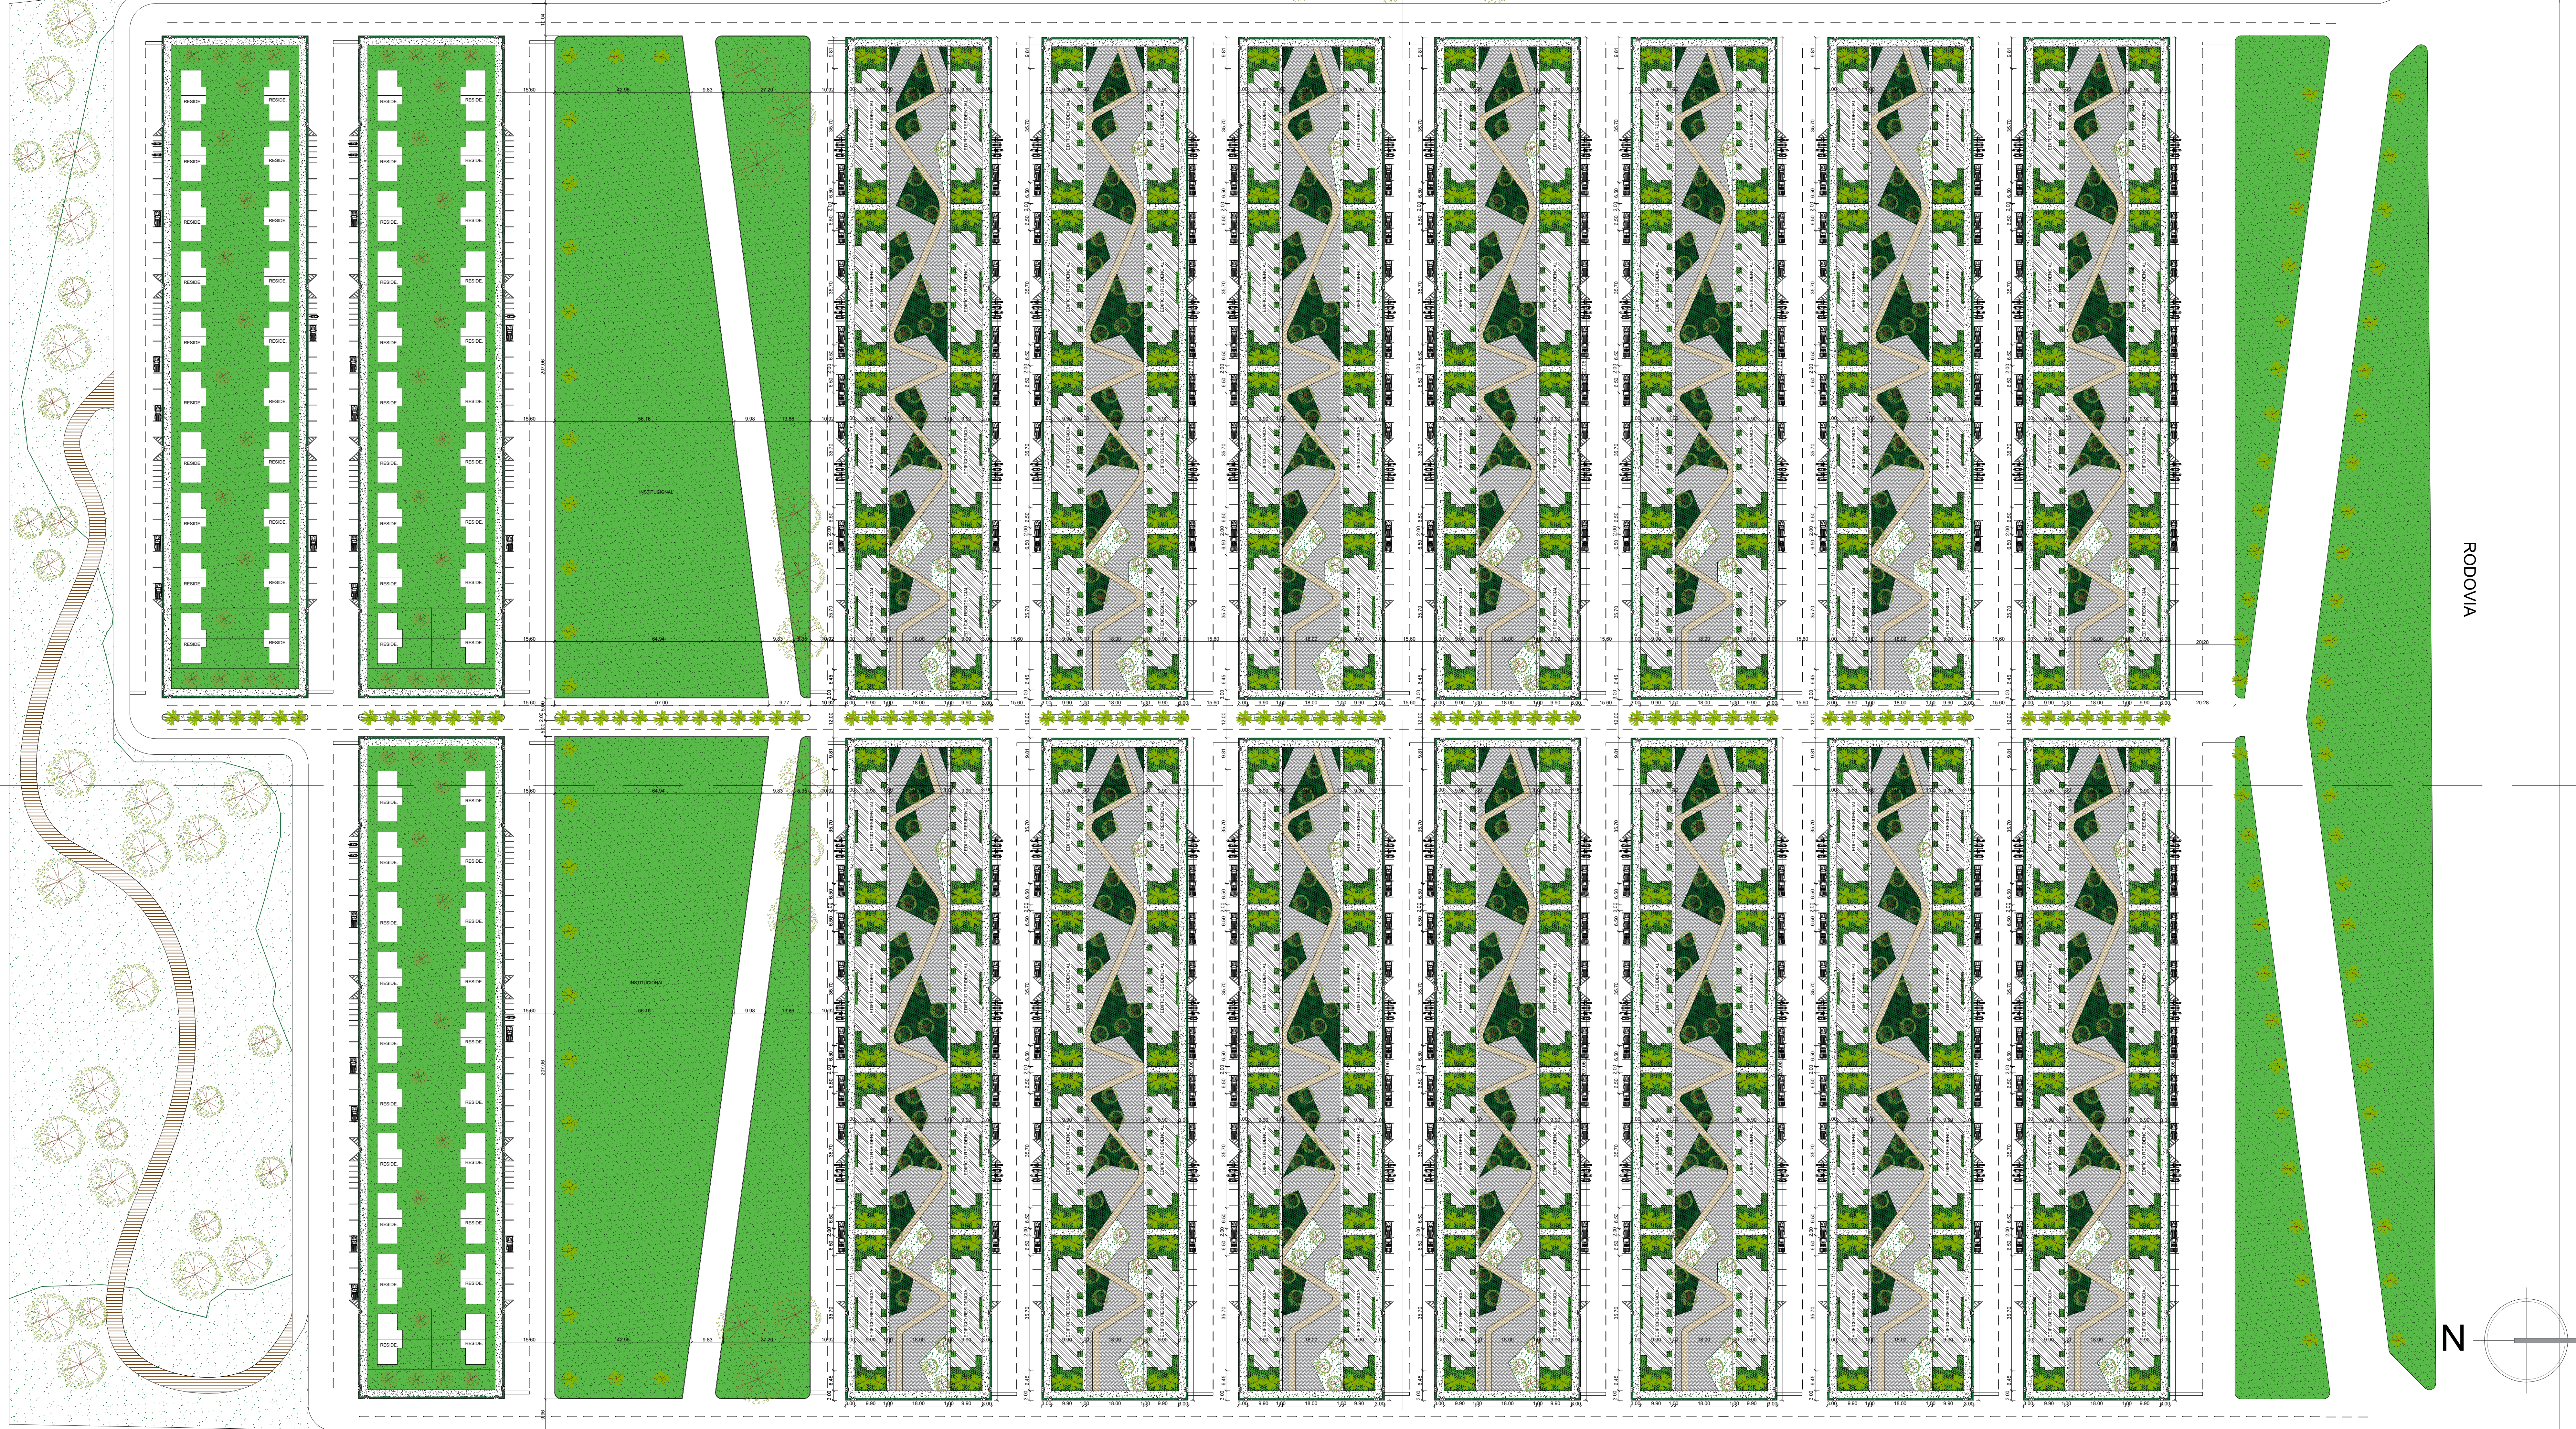

SEÇÃO 03

SEÇÃO 04



REF.	LEGENDA DA PROPOSTA	REF.	EQUIPAMENTOS URBANOS
1	GRAMA EMERALDA	●	LIXEIRA
2	PISO EM MADEIRA DE LEI	○	POSTAMENTO
3	TRAÇADO EM PISO INTERTRAVADO COLORIDO	○	RAMPA DE ACESSIBILIDADE
4	PISO INTERTRAVADO PERMEÁVEL	REF.	LEGENDA VEGETAÇÃO
5	PEÇAS PRÉ-MOLDADAS EM CONCRETO	○	QTI - Licaria lomentosa
		○	PALMEIRA IMPERIAL - Roystonea elaeagnifolia

UNIVERSIDADE FEDERAL DO AMAPÁ - UNIFAP			
AS DOENÇAS RESPIRATORIAS E A SUA RELAÇÃO COM A HABITAÇÃO DA POPULAÇÃO DE MACAPÁ: Estudo de caso do Conjunto Macapaba.			
PROJETO: COMPLEXO HABITACIONAL	LOCAL: MACAPÁ (AP)	LOCALIZAÇÃO: BR - 210 MACAPÁ - AP	
ALUNA: AMANDA PANTOJA DA SILVEIRA	ÁREA DO PROJETO: A=3.452,93m²		
ASSUNTO PRINCIPAL: IMPLANTAÇÃO	DATA: FEVEREIRO /19	DESENHO: Amanda Silveira	ARQUIVO: GERAL - DWG
		ESCALA: INDICADA	
			FRANCA: URB 01/05