

REF. LEGENDA DA PROPOSTA

	GRAMA EMERALDA
	PISO EM MADEIRA DE LEI
	TRACADO EM PISO INTERRAVADO COLORIDO
	PISO INTERRAVADO PERMEAVEL
	PEÇAS PRÉ-MOLDADAS EM CONCRETO

REF. EQUIPAMENTOS URBANOS


	LIXEIRA
	POSTAMENTO
	RAMPA DE ACESSIBILIDADE

REF. LEGENDA VEGETAÇÃO

	QTI: Licaria tomentosa
	PALMEIRA IMPERIAL - Roystonea elarata

AS DOENÇAS RESPIRATORIAS E A SUA RELAÇÃO COM A HABITAÇÃO DA POPULAÇÃO DE MACAPÁ
Estudo de caso do Conjunto Macapá.

PROJETO: COMPLEXO HABITACIONAL	LOCAL: MACAPÁ (AP)	LOCALIZAÇÃO: BR - 210 MACAPÁ - AP
ALUNA: AMANDA PANTOJA DA SILVEIRA	ÁREA DO PROJETO: A=3.452,93m²	PRINCIPAL: URB 02/05
ASSUNTO PRINCIPAL: SECÇÃO 01	DATA: FEVEREIRO/19	DESENHO: Amanda Silveira
	ARQUIVO: GERAL - DWG	ESCALA: INDICADA

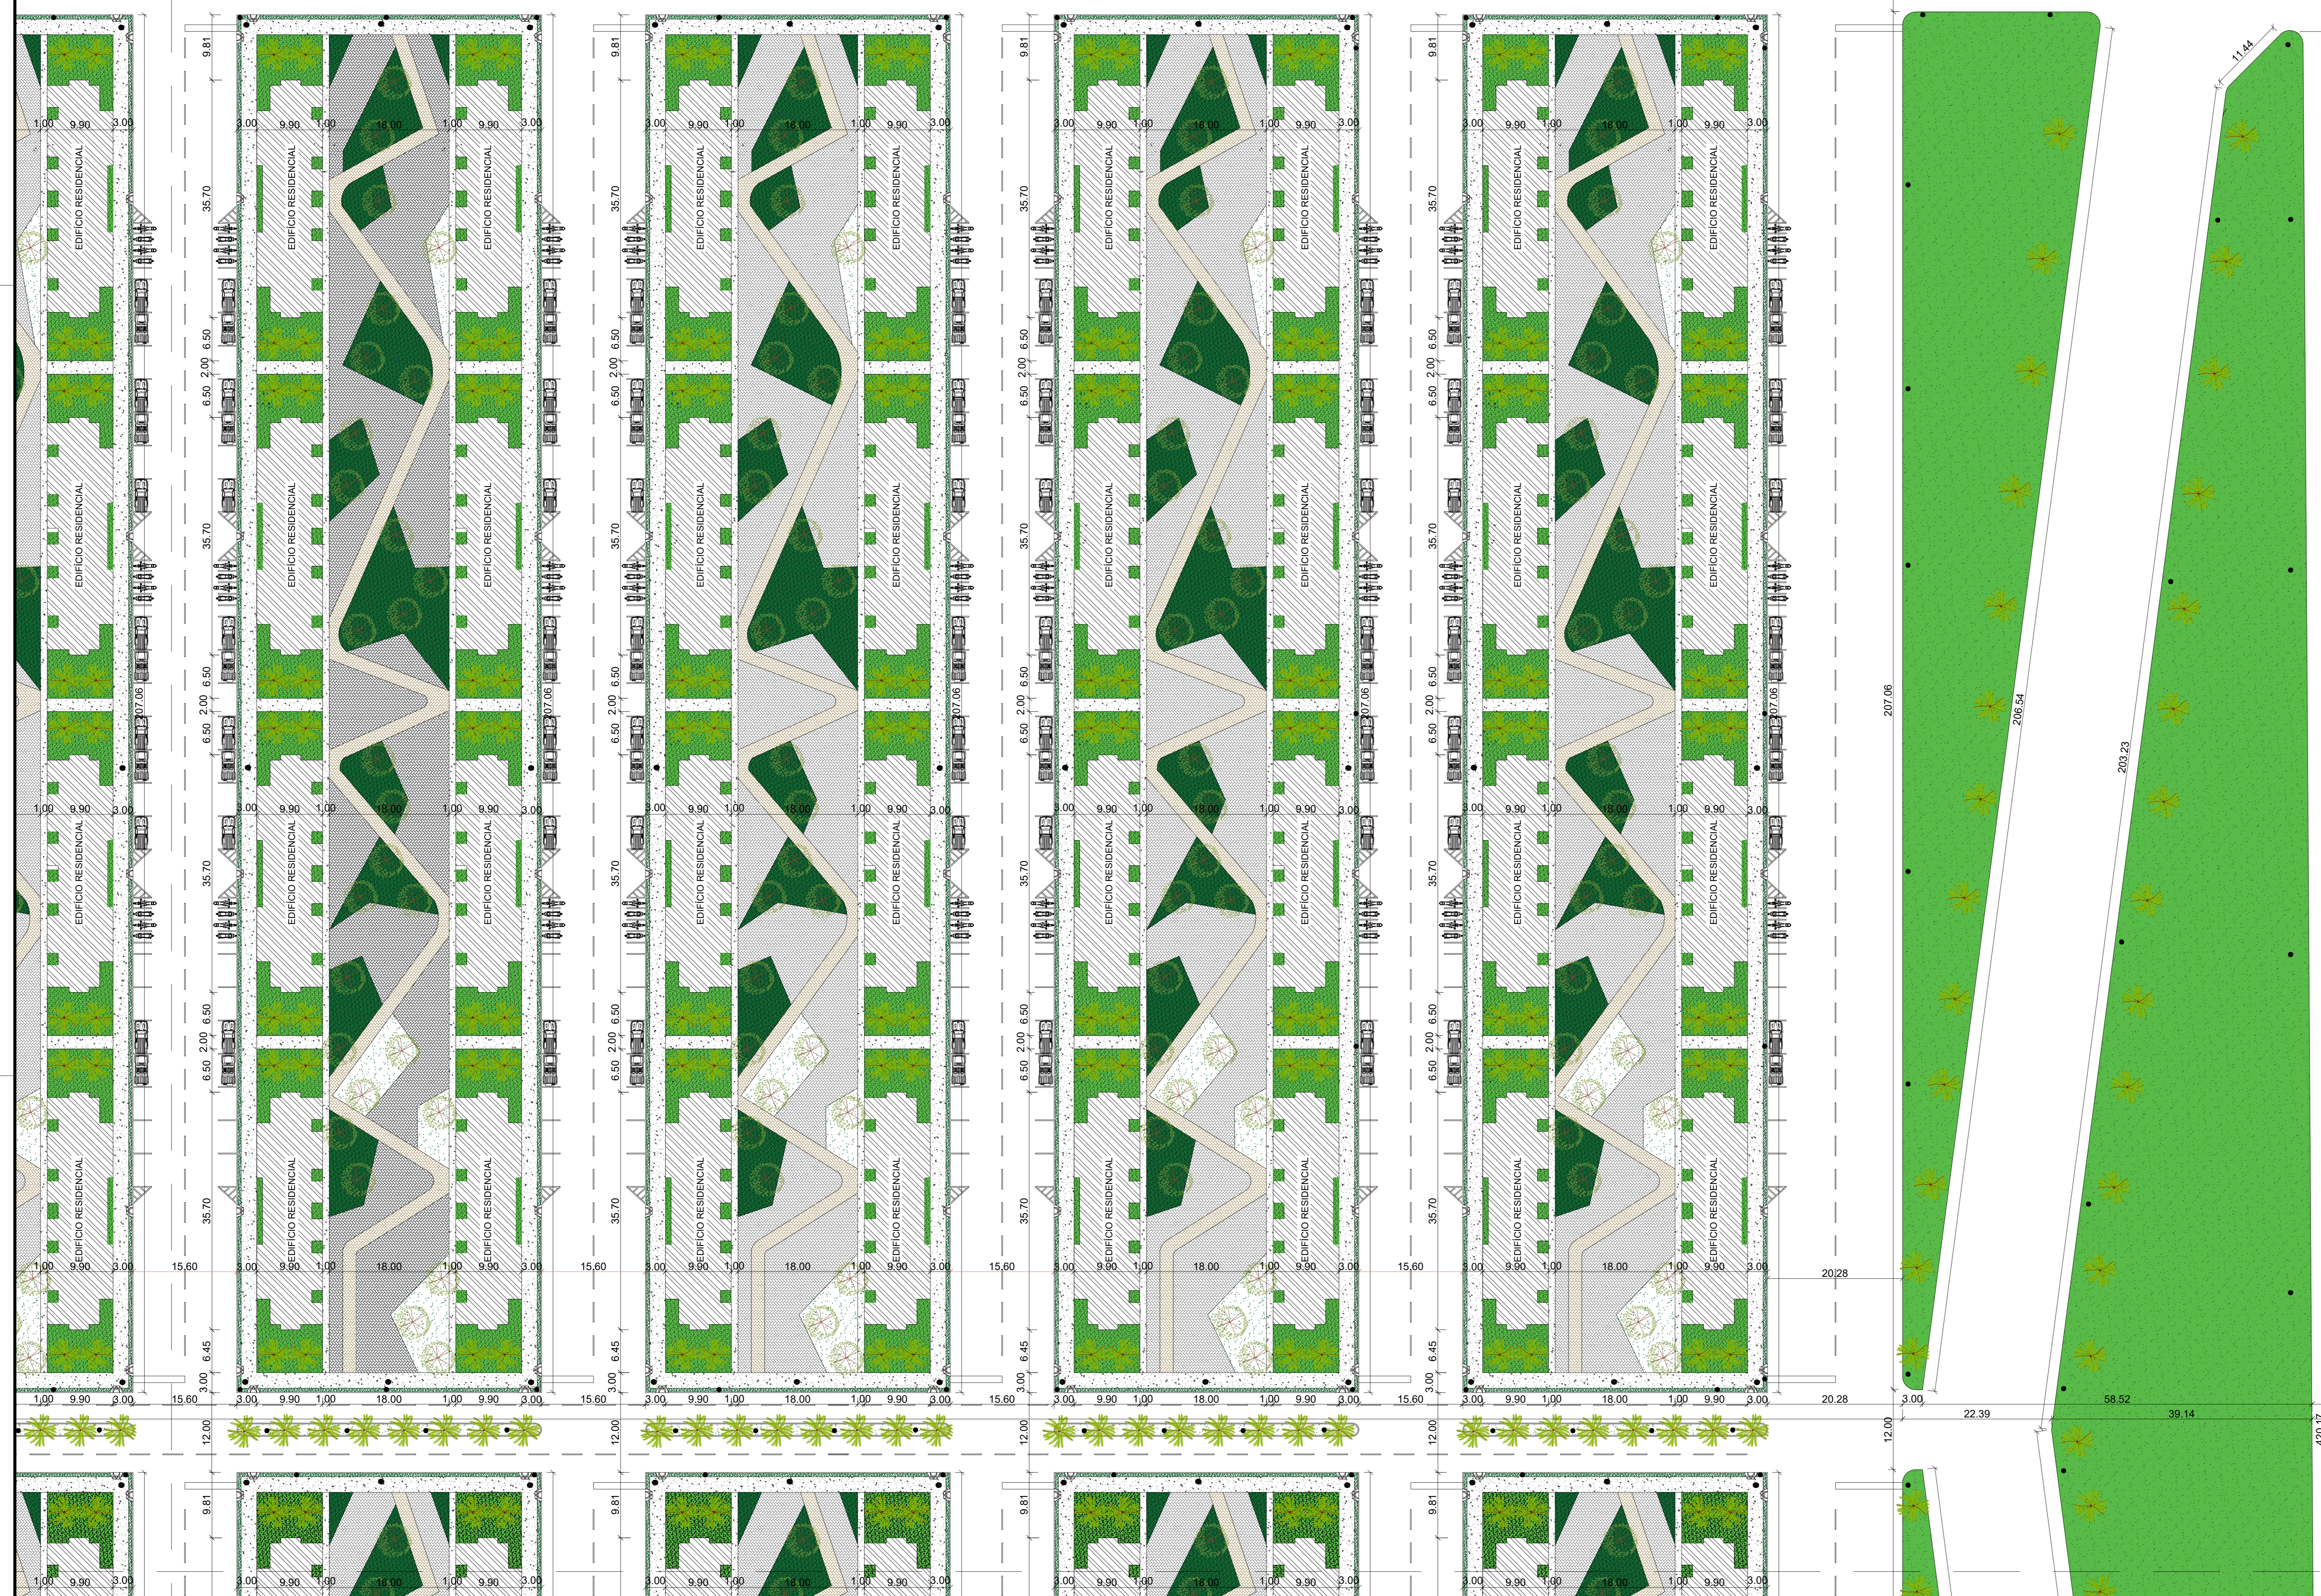

REF.	LEGENDA DA PROPOSTA
[Green fill]	GRAMA EMERALDA
[Hatched pattern]	PISO EM MADEIRA DE LEI
[Dotted pattern]	TRAÇADO EM PISO INTERTRAVADO COLORIDO
[Cross-hatched pattern]	PISO INTERTRAVADO PERMEÁVEL
[Solid grey]	PEÇAS PRÉ-MOLDADAS EM CONCRETO



REF.	EQUIPAMENTOS URBANOS
[Circle]	LIXEIRA
[Square]	POSTEAMENTO
[Triangle]	RAMPA DE ACESSIBILIDADE

REF.	LEGENDA VEGETAÇÃO
[Star symbol]	OTI - Licaria tomentosa
[Plant symbol]	PALMEIRA IMPERIAL - Roystonea elarata

AS DOENÇAS RESPIRATORIAS E A SUA RELAÇÃO COM A HABITAÇÃO DA POPULAÇÃO DE MACAPÁ
Estudo de caso do Conjunto Macapá.


PROJETO: COMPLEXO HABITACIONAL	LOCAL: MACAPÁ (AP)	LOCALIZAÇÃO: BR - 210 MACAPÁ - AP
ALUNA: AMANDA PANTOJA DA SILVEIRA	ÁREA DO PROJETO: A=3.452,93m²	PRONAL: URB 03/05
ASSUNTO PRONAL: SEÇÃO 02	DATA: FEVEREIRO/19	DESENHO: Amanda Silveira
	ARQUIVO: GERAL	ESCALA: INDICADA

RODOVIA

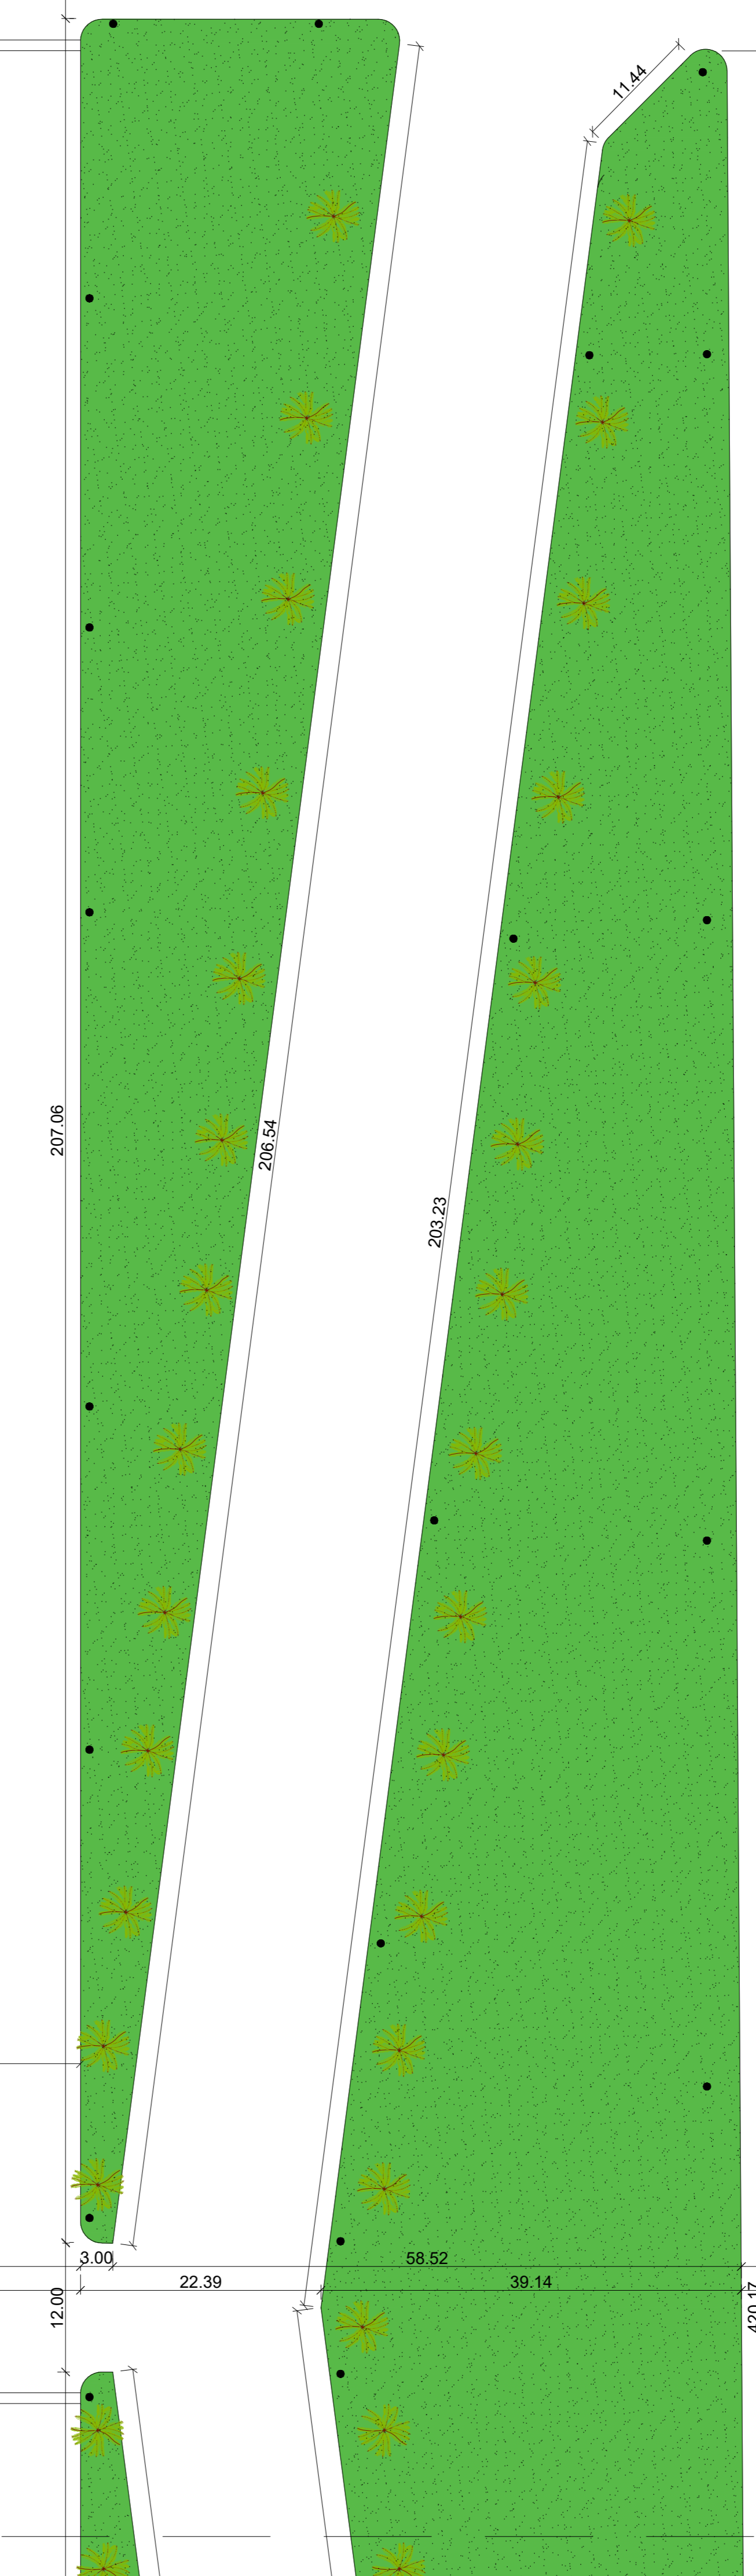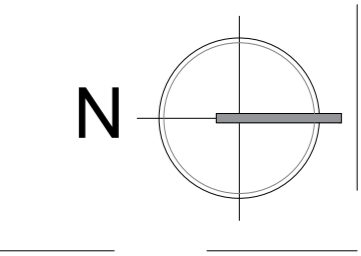



SEÇÃO 03

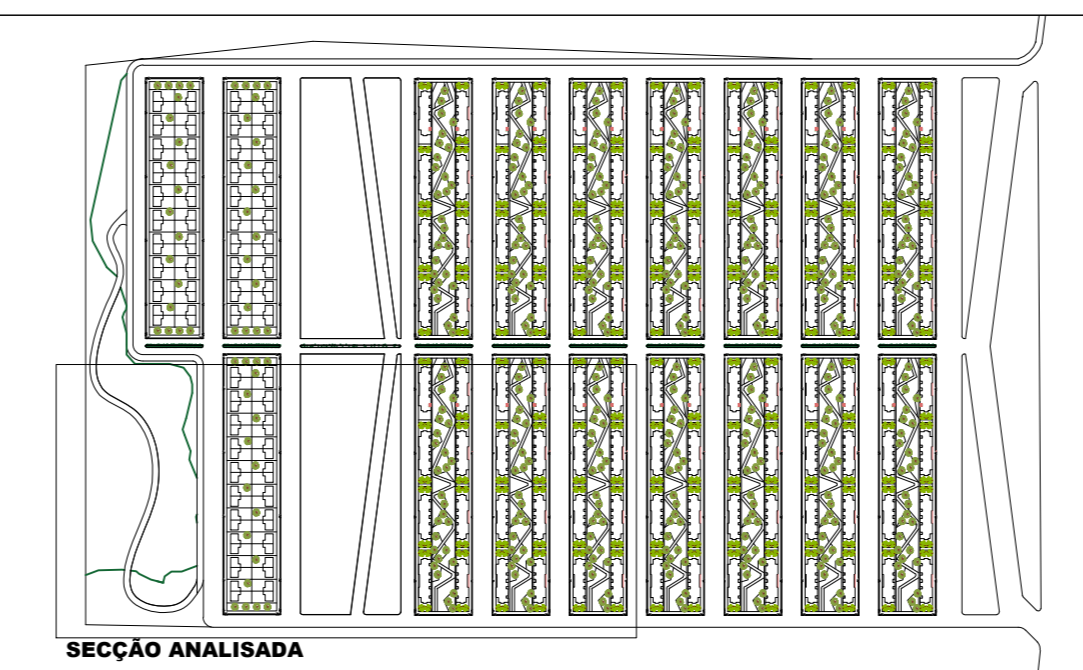

SEÇÃO ANALISADA



REF.	LEGENDA DA PROPOSTA
	GRAMA ESMERALDA
	PISO EM MADEIRA DE LEI
	TRAÇADO EM PISO INTERRAVADO COLORIDO
	PISO INTERRAVADO PERMEÁVEL
	PEÇAS PRÉ-MOLDADAS EM CONCRETO

REF.	EQUIPAMENTOS URBANOS
	LIXEIRA
	POSTAMENTO
REF.	LEGENDA VEGETAÇÃO
	QTI: Licaria tomentosa
	PALMEIRA IMPERIAL - Roystonea elaeagnifolia


AS DOENÇAS RESPIRATORIAS E A SUA RELAÇÃO COM A HABITAÇÃO DA POPULAÇÃO DE MACAPÁ		
Estudo de caso do Conjunto Macapá.		
PROJETO: COMPLEXO HABITACIONAL	LOCAL: MACAPÁ (AP)	LOCALIZAÇÃO: BR - 210 MACAPÁ - AP
ALUNA: AMANDA PANTOJA DA SILVEIRA	ÁREA DO PROJETO: A=3.452,93m²	
ASSUNTO PRINCIPAL: SEÇÃO 03	DATA: FEVEREIRO/19	DESENHO: Amanda Silveira
	ARQUIVO: GERAL - DWG	ESCALA: INDICADA
		URB 04/05



DVIA

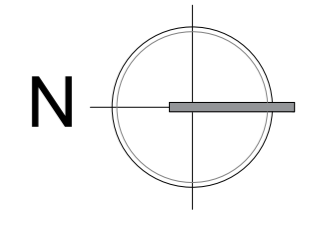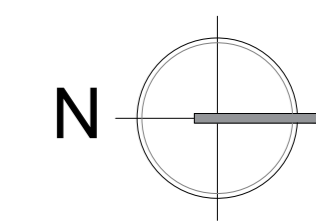

SEÇÃO 04

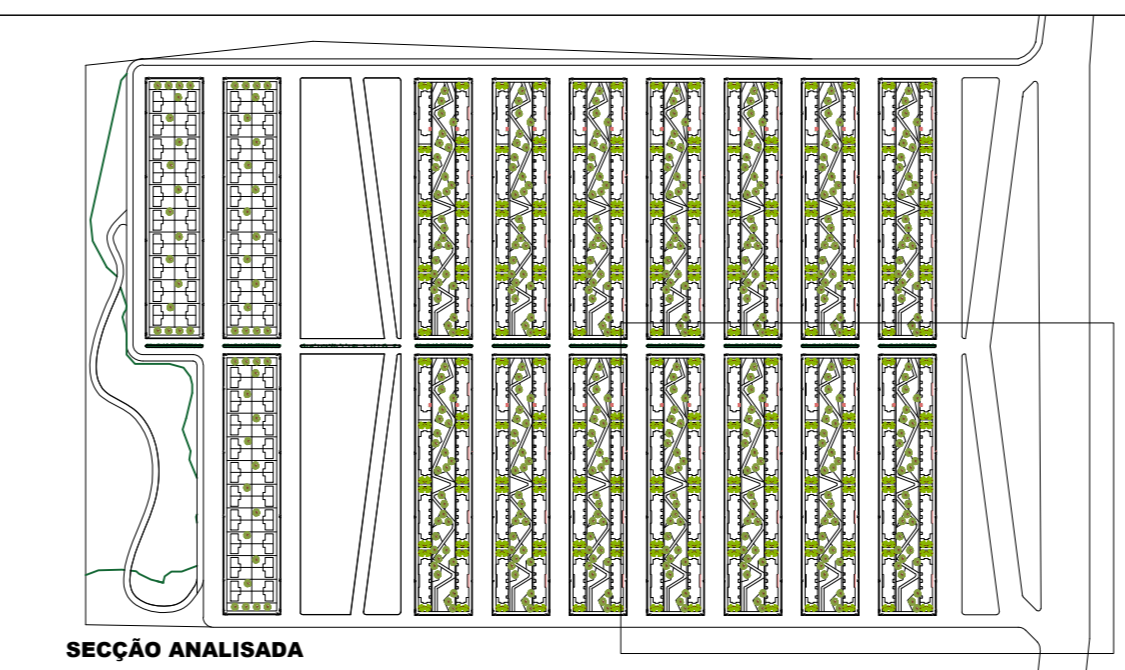


REF.	LEGENDA DA PROPOSTA
	GRAMA EMERALDA
	PISO EM MADEIRA DE LEI
	TRAÇADO EM PISO INTERTRAVADO COLORIDO
	PISO INTERTRAVADO PERMEÁVEL
	PEÇAS PRÉ-MOLDADAS EM CONCRETO

REF.	EQUIPAMENTOS URBANOS
	LIXEIRA
	POSTEAMENTO
	RAMPA DE ACESSIBILIDADE

REF.	LEGENDA VEGETAÇÃO
	OTI - Licaria tomentosa
	PALMEIRA IMPERIAL - Roystonea elarata



AS DOENÇAS RESPIRATÓRIAS E A SUA RELAÇÃO COM A HABITAÇÃO DA POPULAÇÃO DE MACAPÁ. Estudo de caso do Conjunto Macapaba.			
PROJETO	COMPLEXO HABITACIONAL	LOCAL	MACAPÁ (AP)
ALUNA	AMANDA PANTOJA DA SILVEIRA	ÁREA DO PROJETO	A=3.452,93m²
ASSUNTO PRINCIPAL	SEÇÃO 04	DATA	FEVEREIRO/19
DESENHO	Amanda Silveira	ARQUIVO	GERAL - DWG
ESCALA	INDICADA	LOCALIZAÇÃO	BR - 210 MACAPÁ - AP
		FRANZIA	URB 05/05

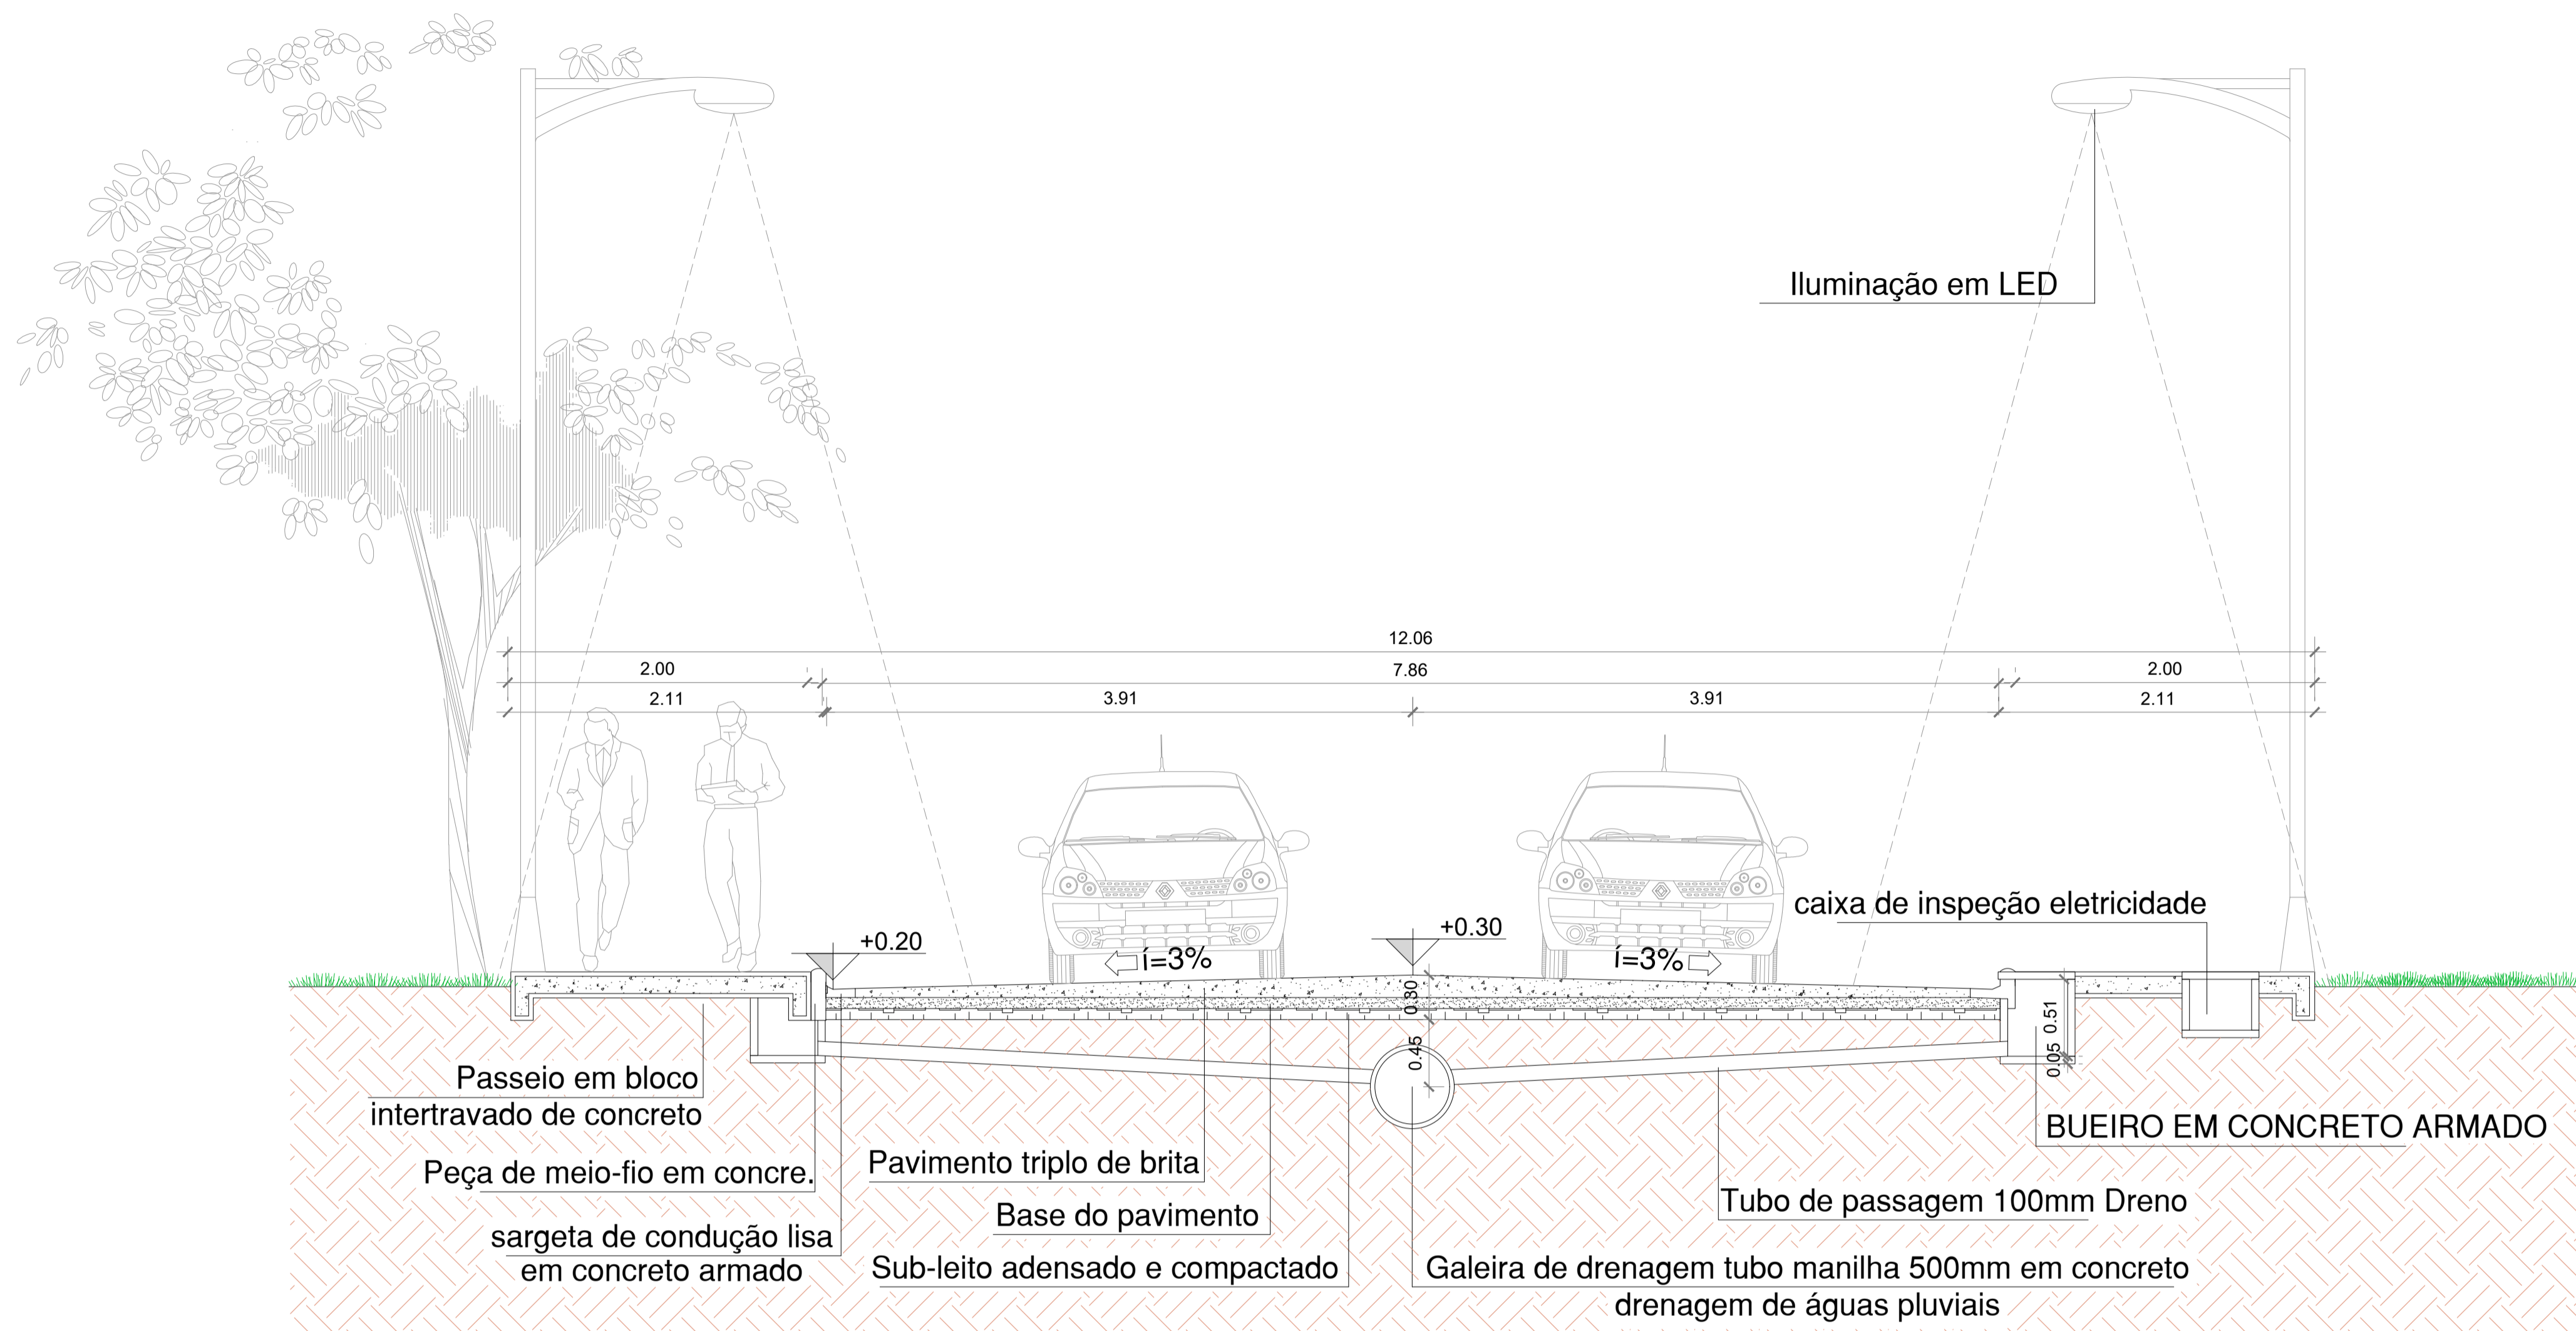

CORTE PAVIMENTAÇÃO

1/75

VISTA ALTIMÉTRICA

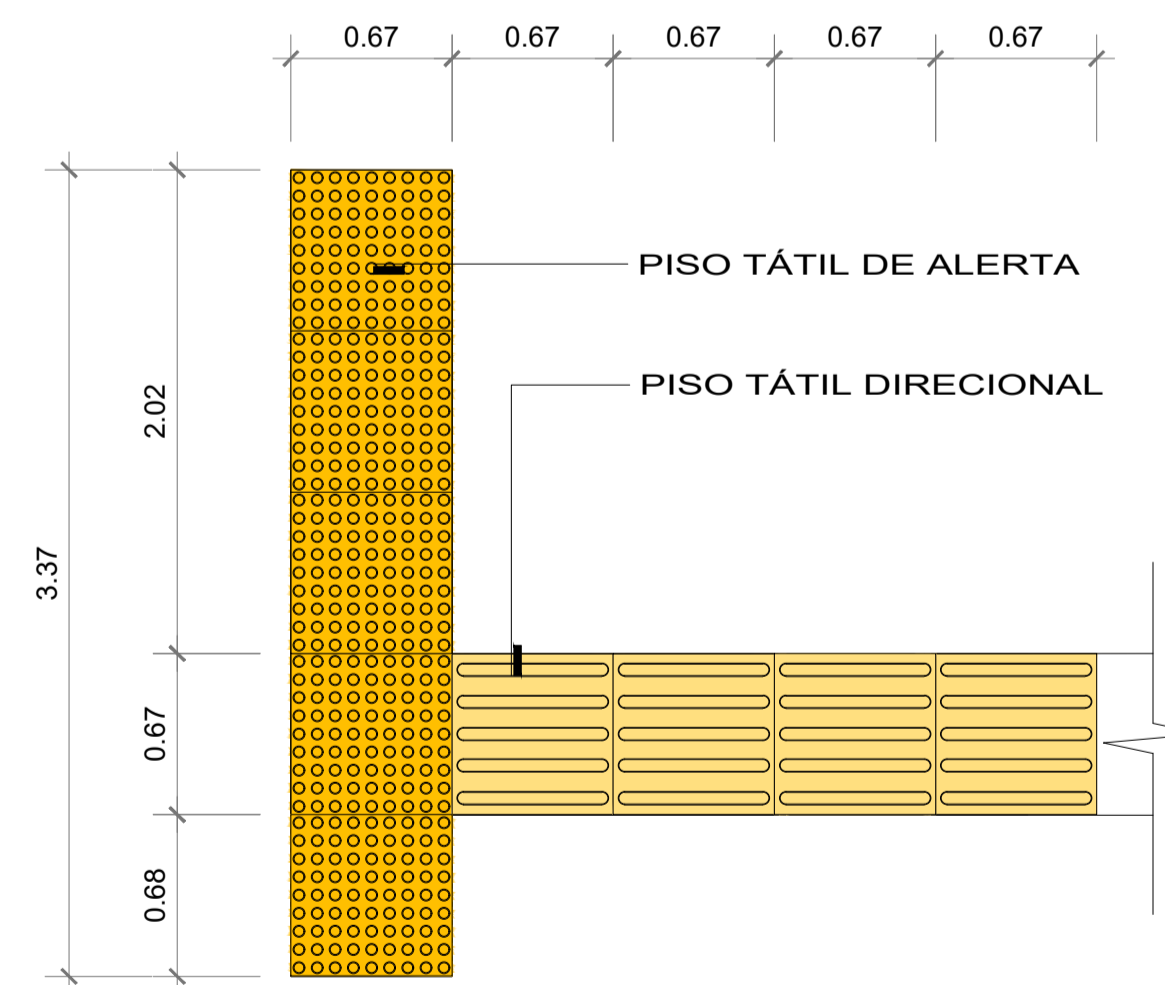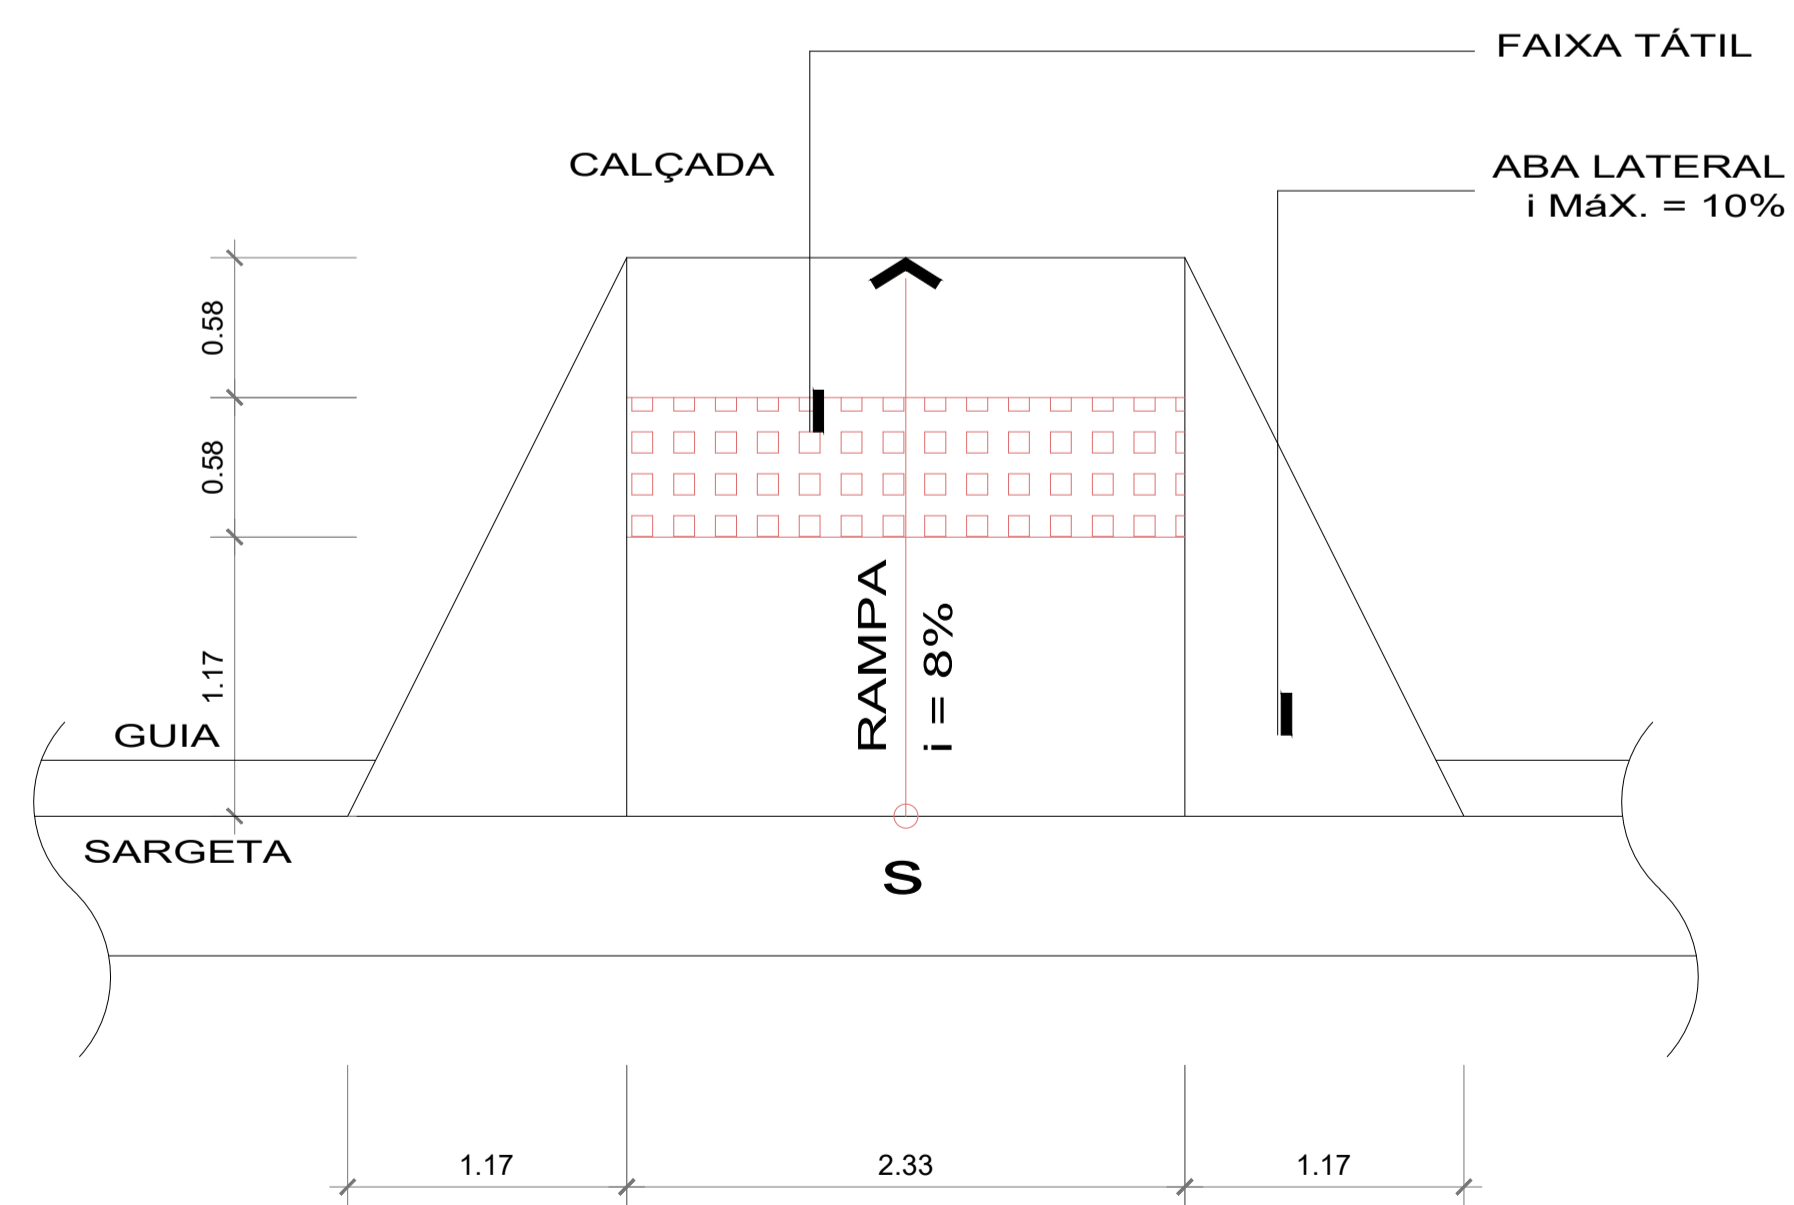

Det. Piso Tátil

Detalhe

Rampa de Acessibilidade

Detalhe

AS DOENÇAS RESPIRATÓRIAS E A SUA RELAÇÃO COM A HABITAÇÃO
DA POPULAÇÃO DE MACAPÁ:
Estudo de caso do Conjunto Macapaba.

PROJETO: COMPLEXO HABITACIONAL	LÓCAL: MACAPÁ (AP)	LOCALIZAÇÃO: BR - 210 MACAPÁ - AP
ALUNA: AMANDA PANTOJA DA SILVEIRA	ÁREA DO PROJETO: A=3.452,93m ²	PRANCHA: DET 01/01
ASSUNTO PRANCHA: DET. URBANO	DATA: FEVEREIRO/19	DESENHO: Amanda Silveira
ARQUIVO: GERAL - DWG	ESCALA: INDICADA	