



UNIVERSIDADE FEDERAL DO AMAPÁ
CURSO DE ARQUITETURA E URBANISMO
CAMPUS MARCO ZERO

ACADÊMICA: Alane Kérolyn Silva de Souza

Orientador: Prof. Me. Mario Luiz Barata Júnior

Centro de Formação e Aperfeiçoamento Bombeiro Militar do Amapá

Elaboração de um projeto para implantação do Centro de Formação e Aperfeiçoamento Bombeiro Militar do Amapá, que atenda às atividades desenvolvidas pelo Corpo de Bombeiros Militar do Amapá, levando em consideração as deficiências quanto às estruturas necessárias à formação e capacitação dos bombeiros militares e civis que ingressarem na corporação.

Localização



LOCALIZAÇÃO DO LOTE

LOTE CFAP

Rua Adilson José Pinto Pereira SN,
Bairro São Lázaro, Macapá-AP.

Em formato irregular, com medidas: 165m de comprimento lado oeste, 210m de comprimento lado leste, por 165m de largura lado sul e 200m de largura lado norte, totalizando 30937.5m².





UNIVERSIDADE FEDERAL DO AMAPÁ
CURSO DE ARQUITETURA E URBANISMO
CAMPUS MARCO ZERO

ACADÊMICA: Alane Kérolyn Silva de Souza






Orientador: Prof. Me. Mario Luiz Barata Júnior

Proposta



A proposta do Centro de Formação Bombeiro Militar do Amapá, tem como objetivos principais suprir a necessidade de espaços físicos necessários à administração e à formação quanto às instruções teóricas e práticas de Combate a Incêndios, Salvamentos terrestre, em altura, aquático, bem como atender às demandas de acomodações. O Novo Centro de Formação vem atender às necessidades da Corporação no que diz respeito à formação e melhor qualidade de atendimento à população, além disso, é importante incluir a comunidade em geral no cenário de prevenção de riscos e acidentes.

Projeto










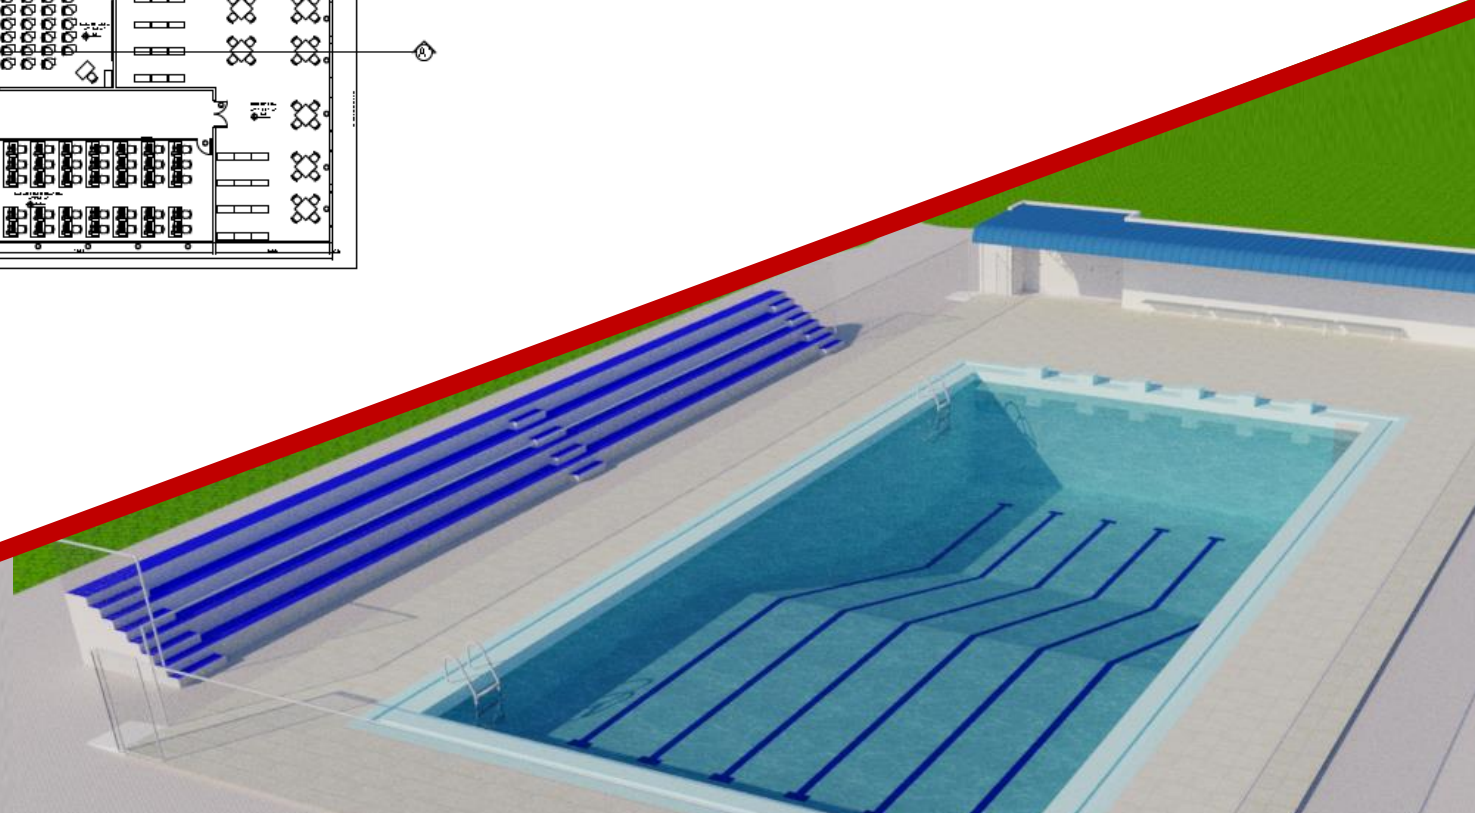
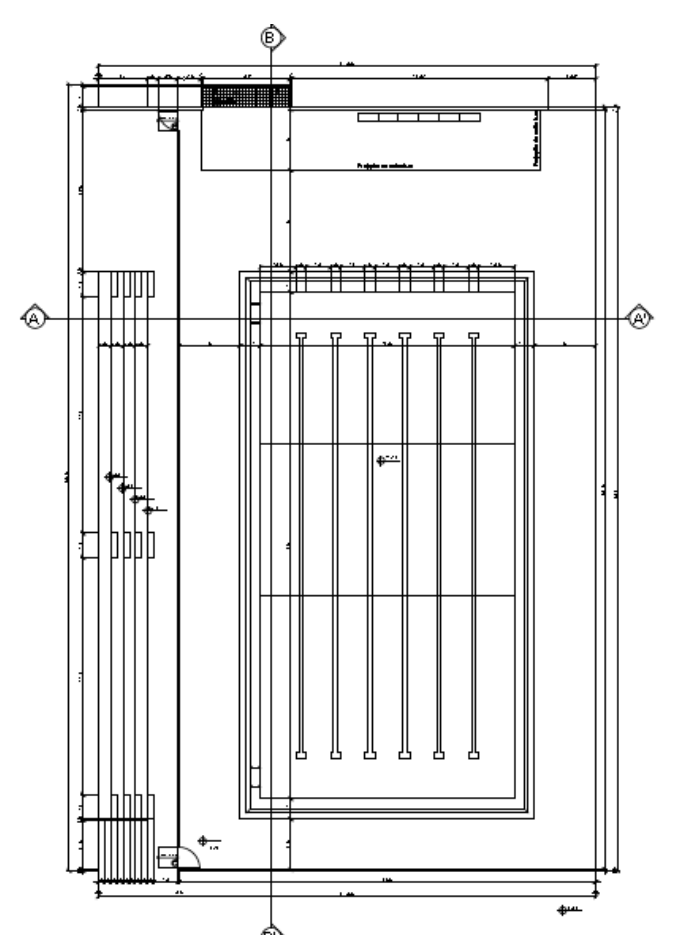
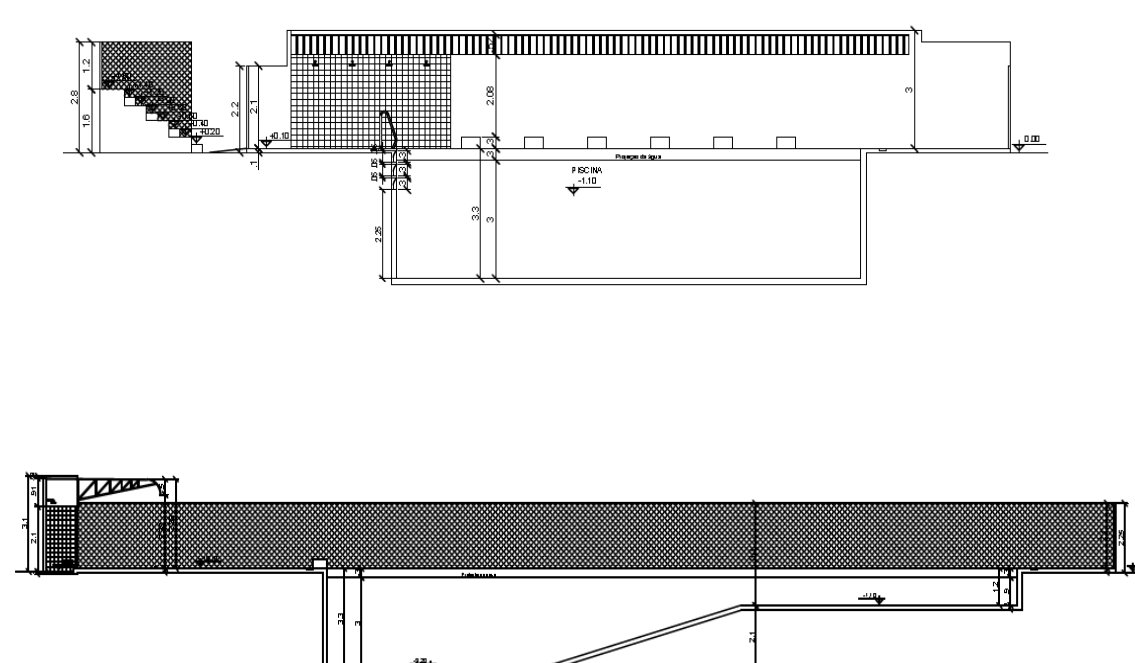
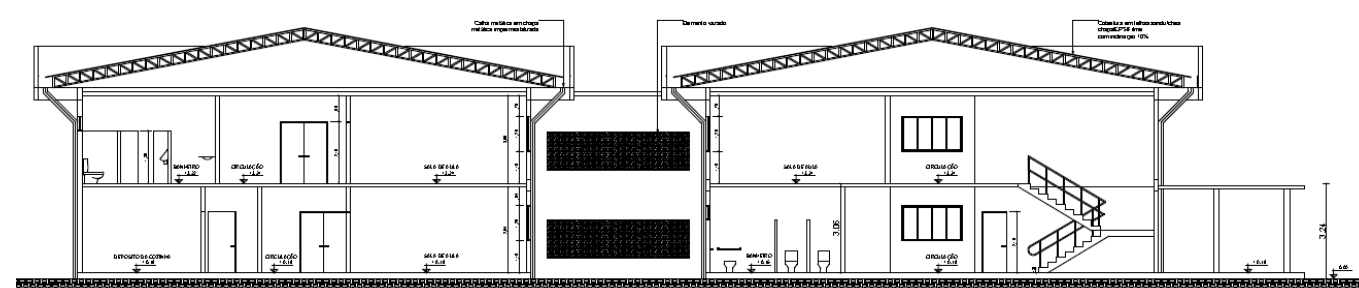
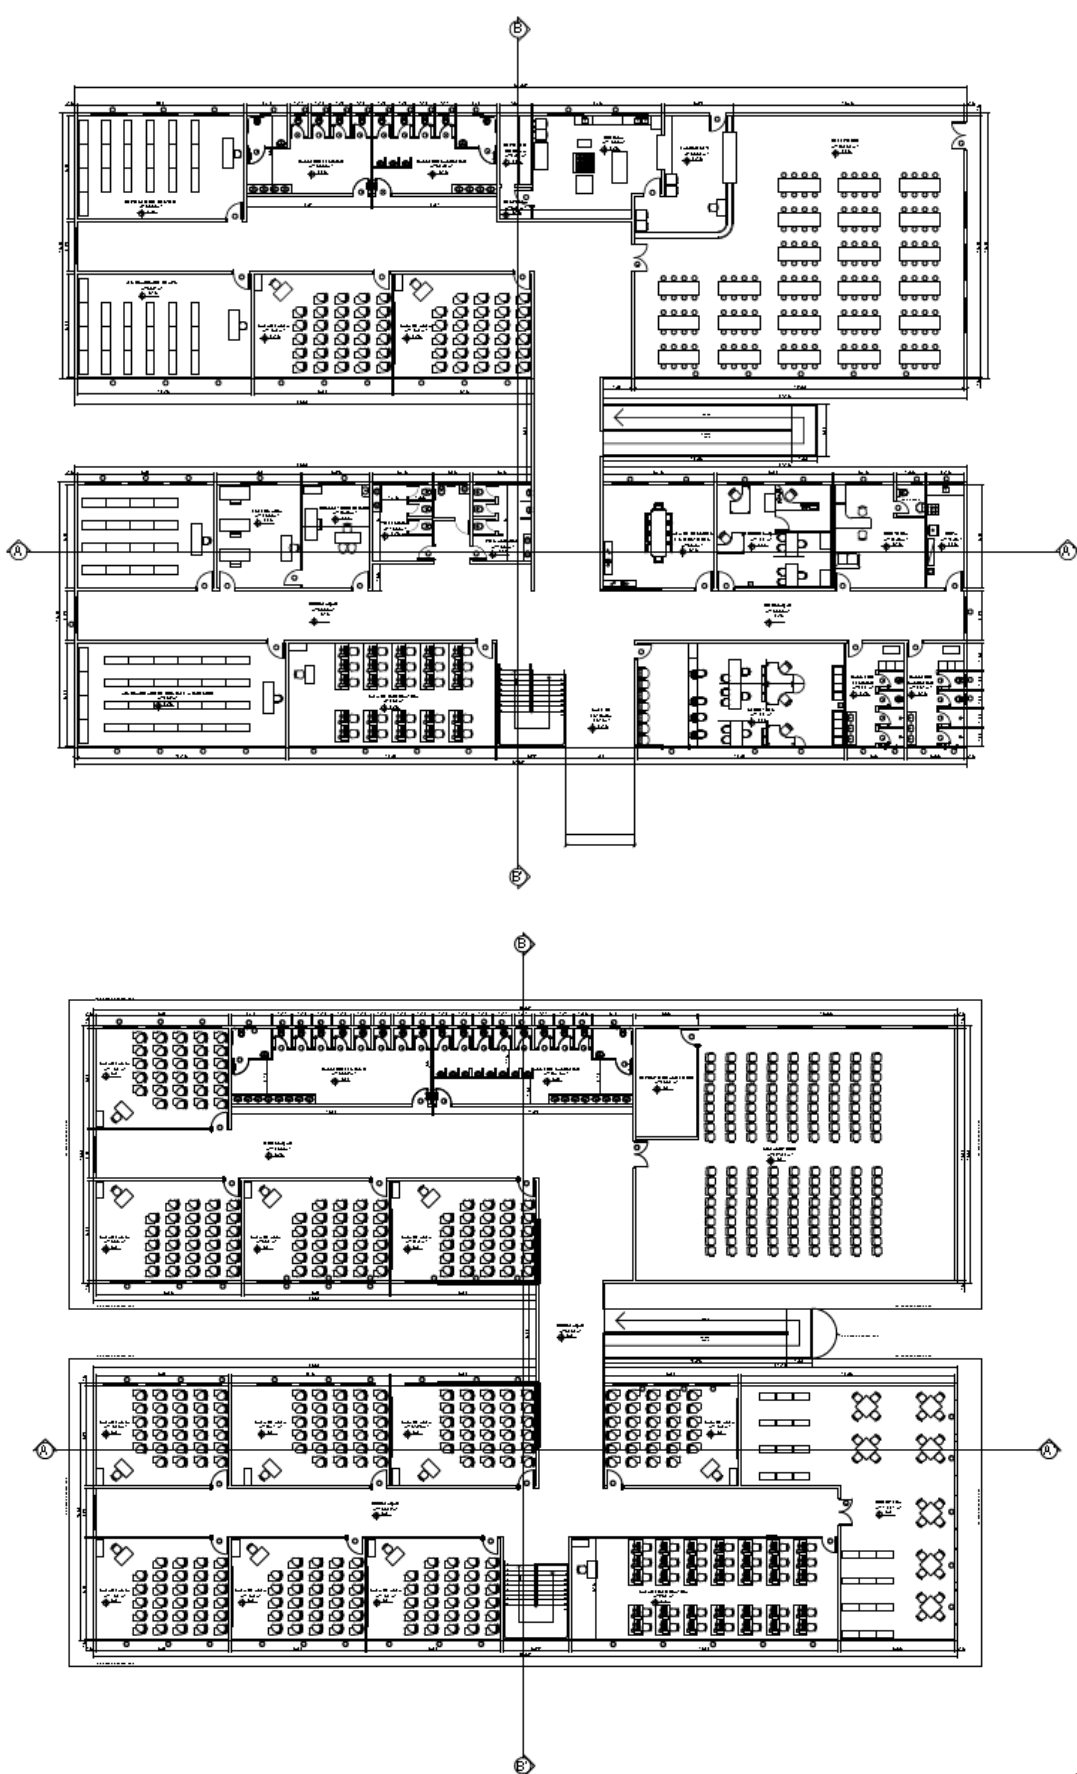




UNIVERSIDADE FEDERAL DO AMAPÁ
CURSO DE ARQUITETURA E URBANISMO
CAMPUS MARCO ZERO

ACADÊMICA: Alane Kérolyn Silva de Souza

Orientador: Prof. Me. Mario Luiz Barata Júnior

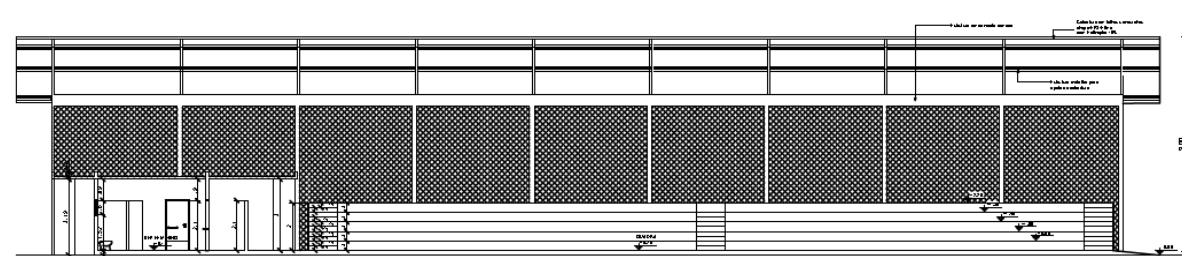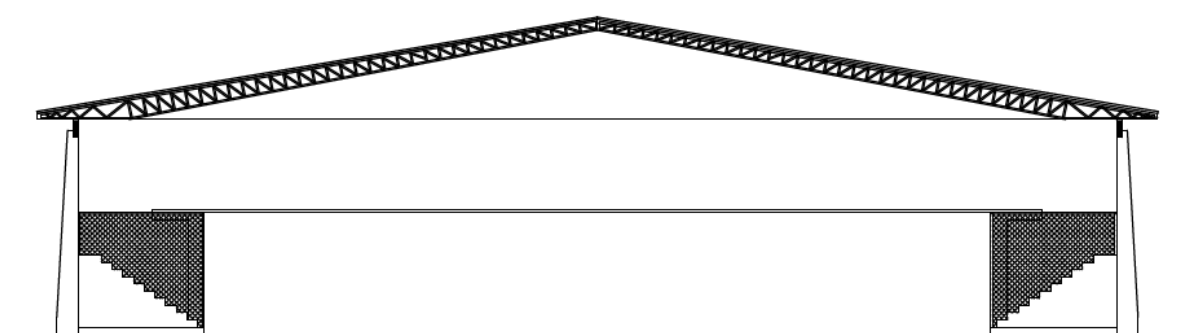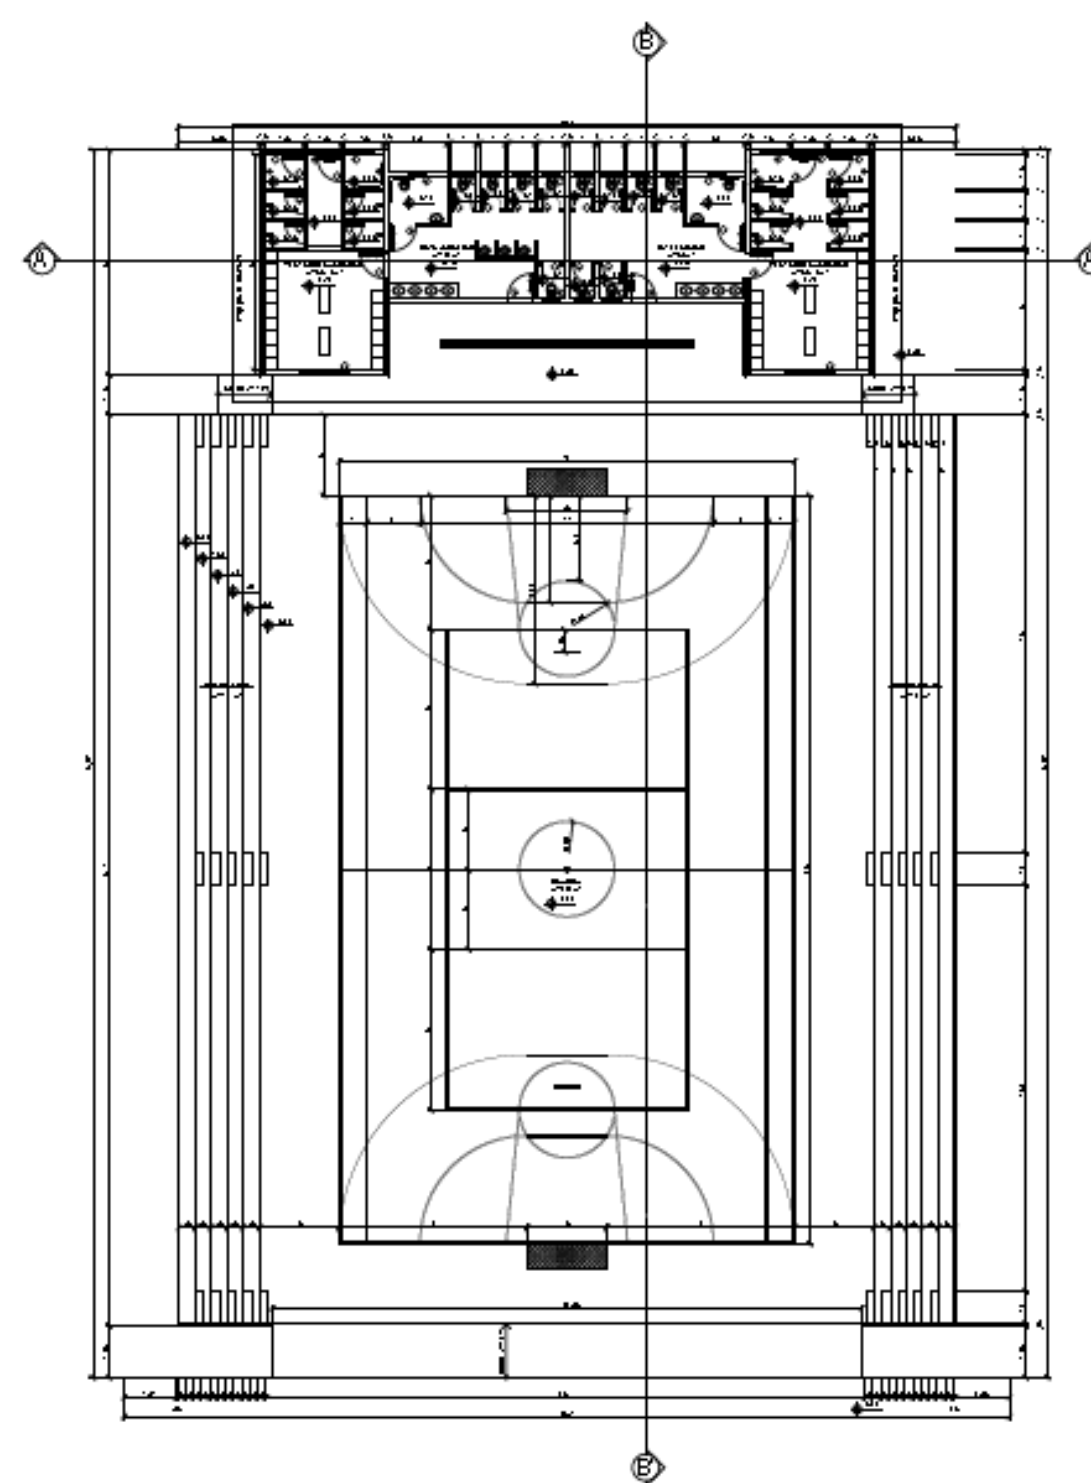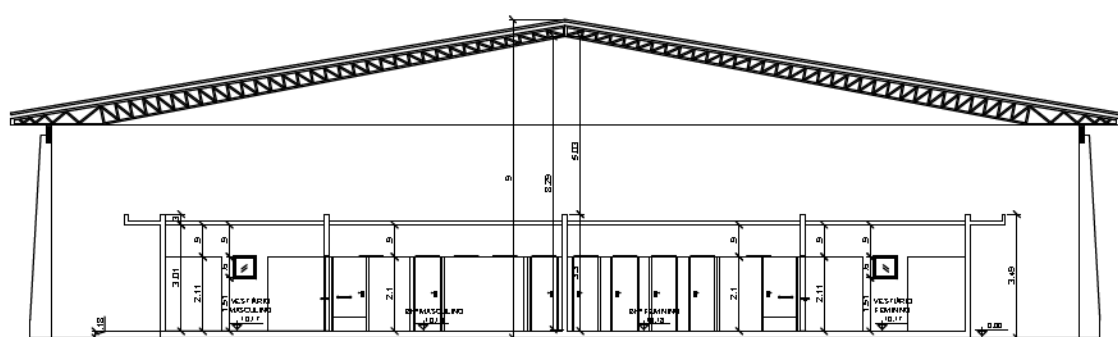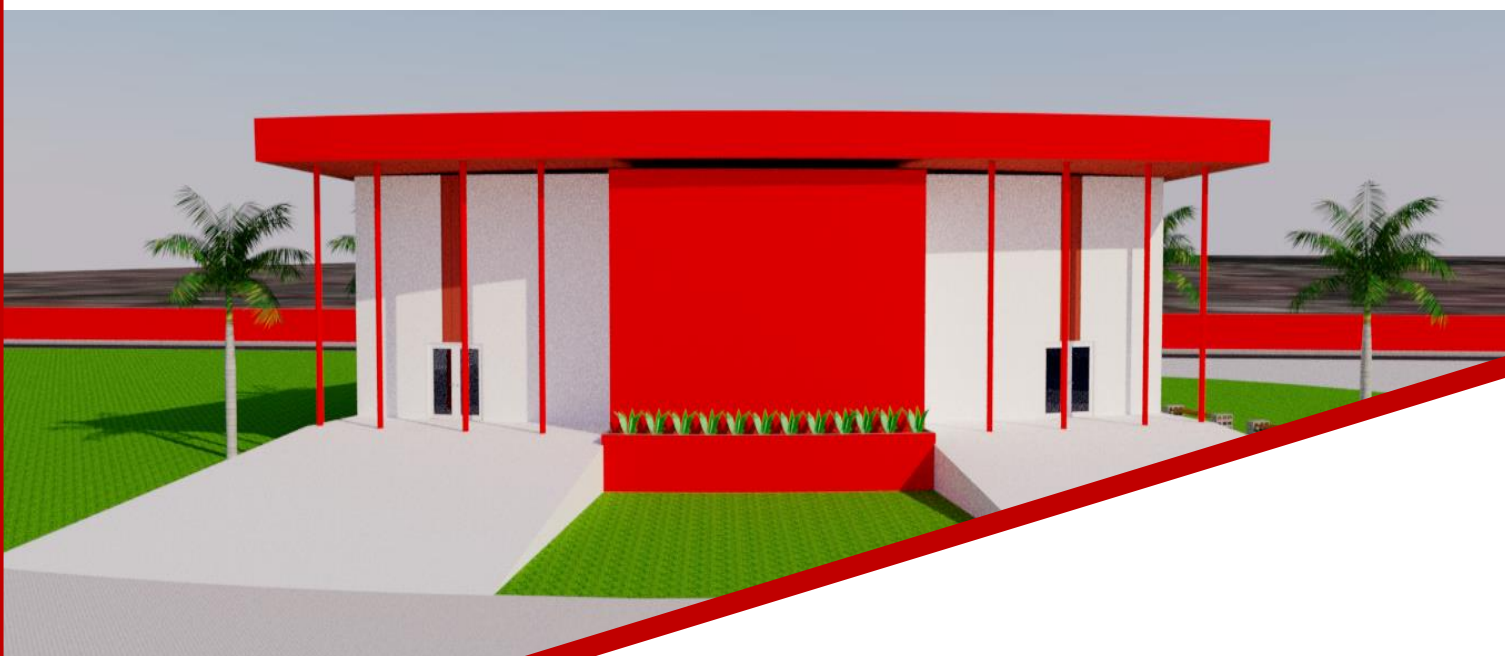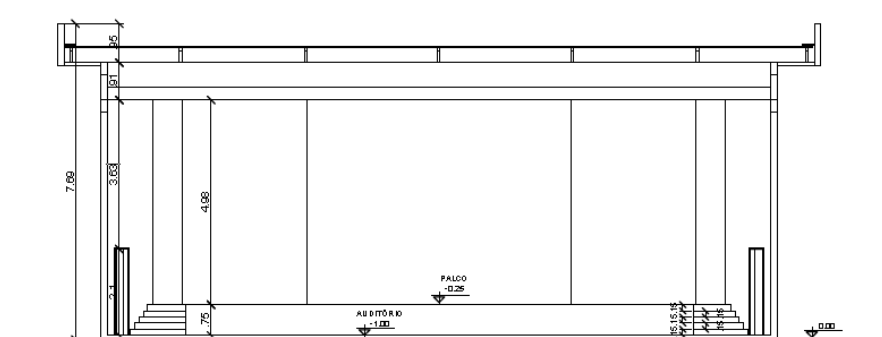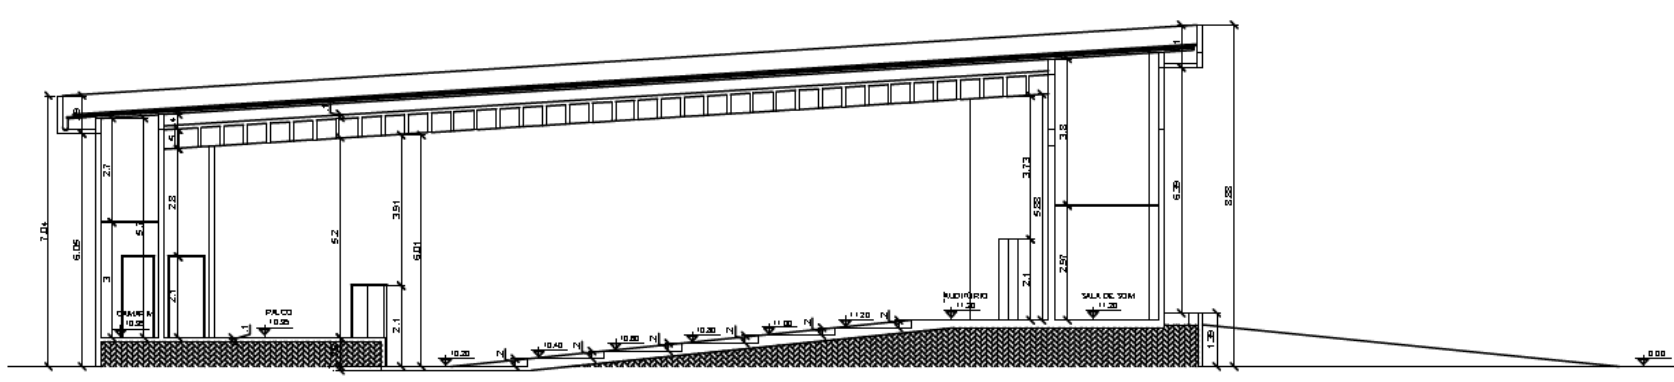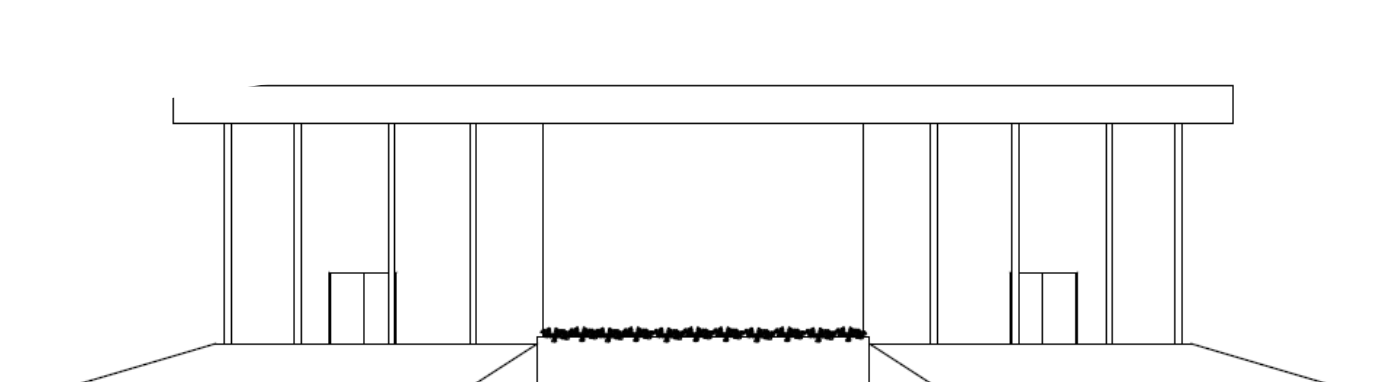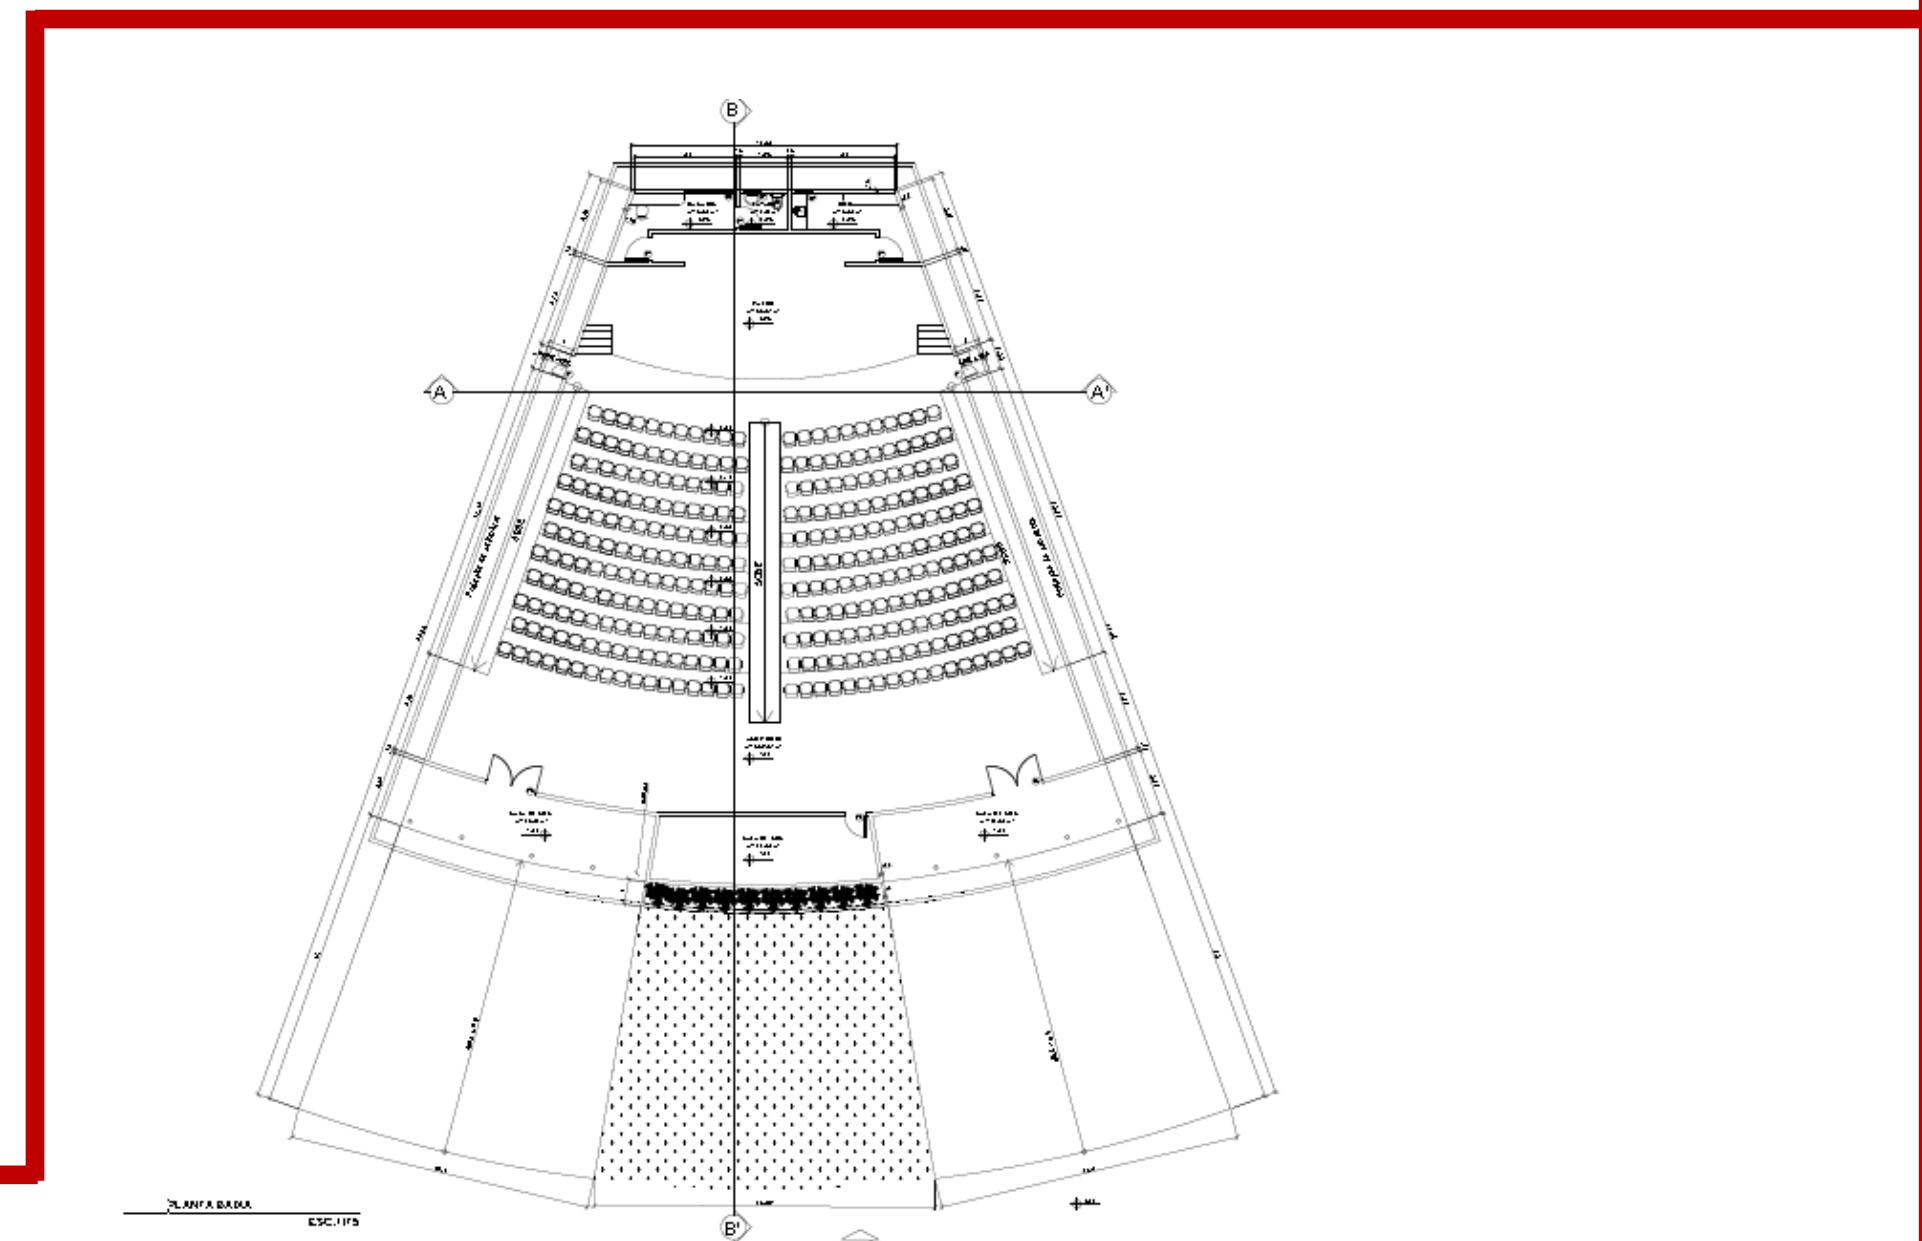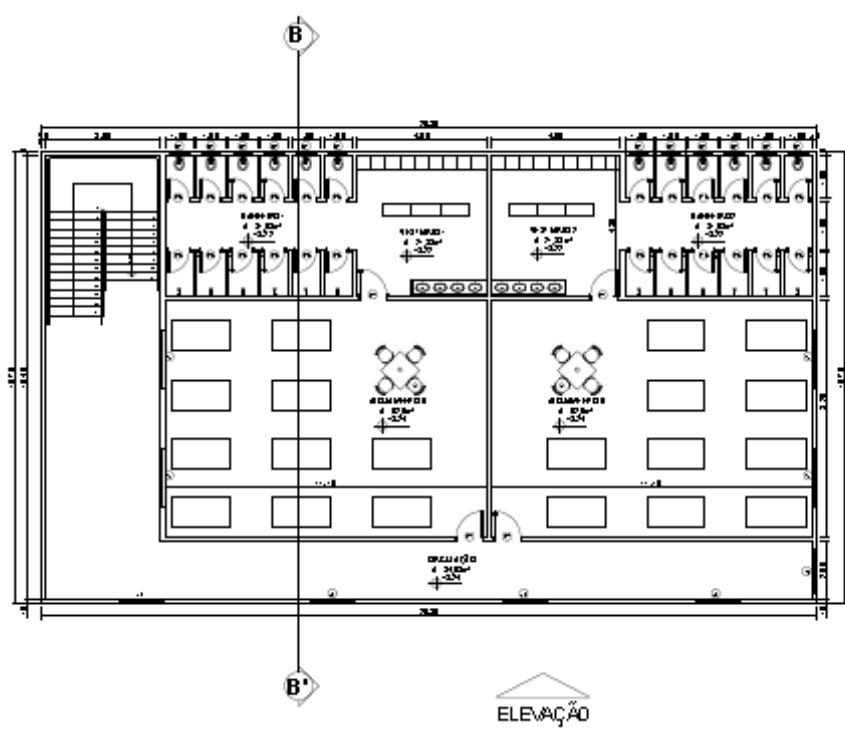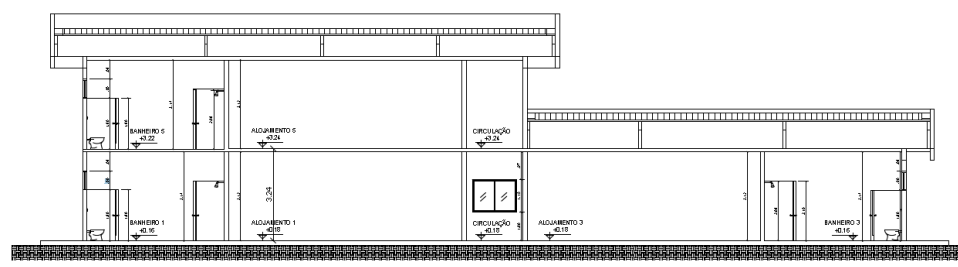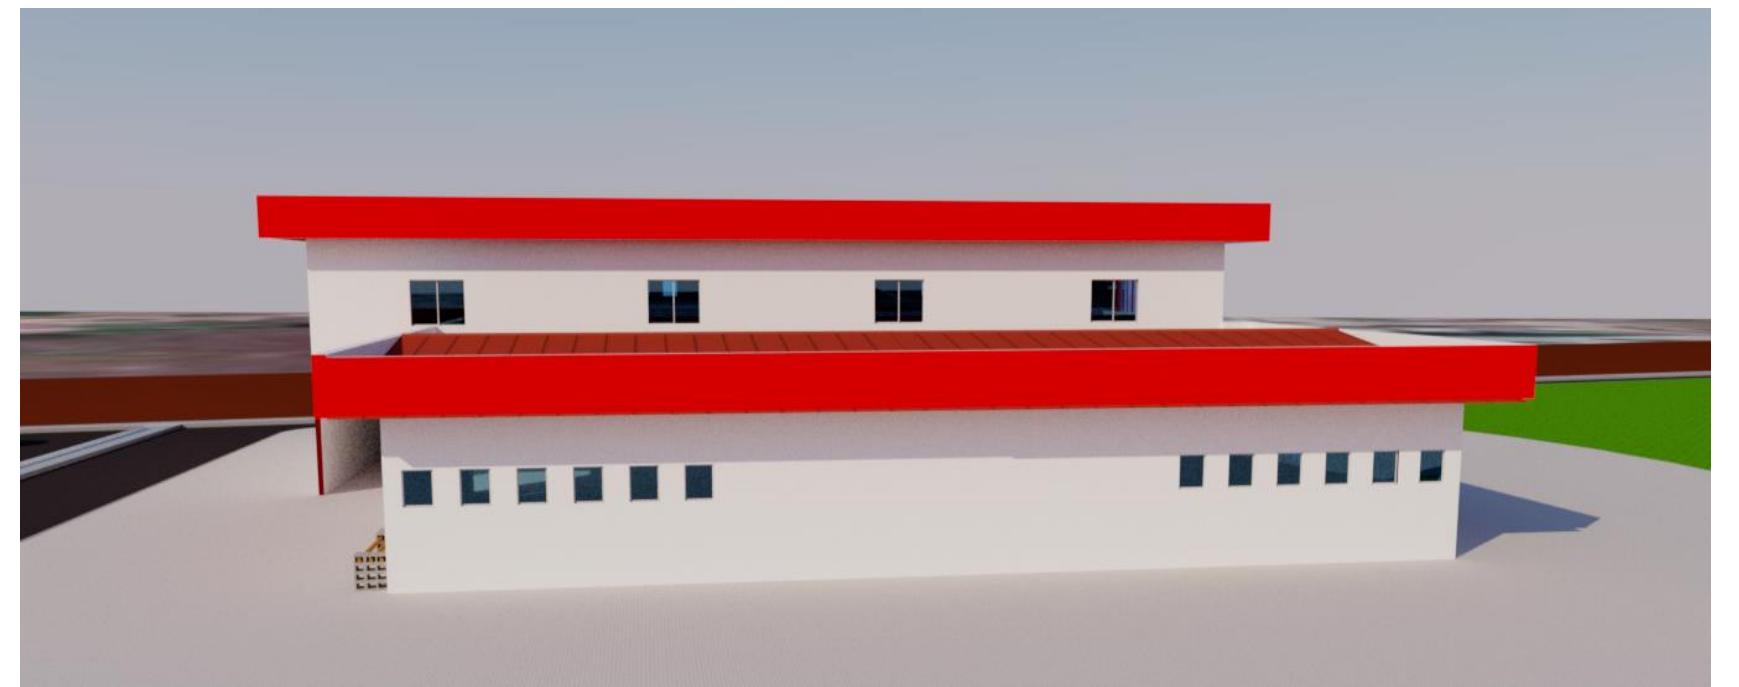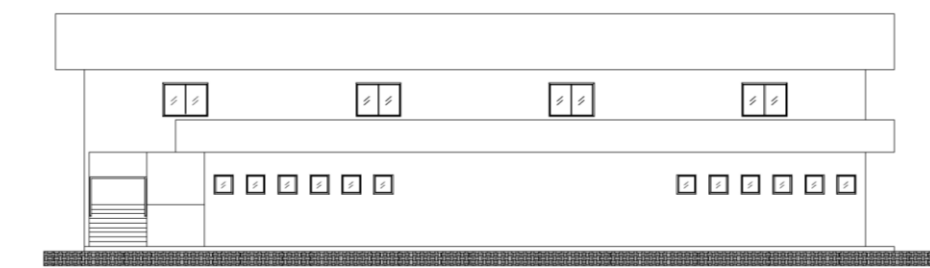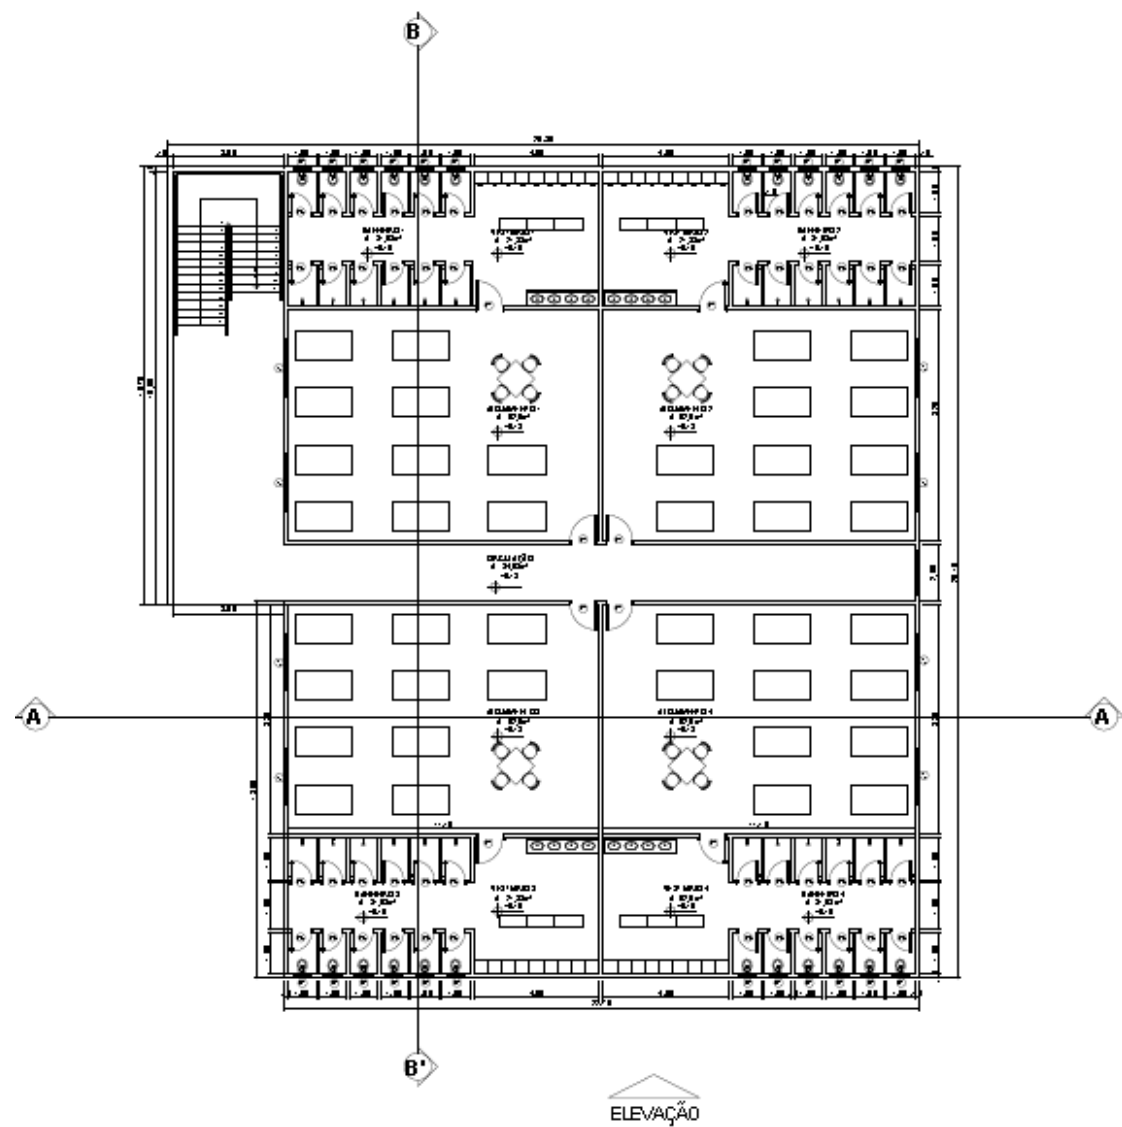



UNIVERSIDADE FEDERAL DO AMAPÁ
CURSO DE ARQUITETURA E URBANISMO
CAMPUS MARCO ZERO

ACADÊMICA: Alane Kérolyn Silva de Souza

Orientador: Prof. Me. Mario Luiz Barata Júnior

