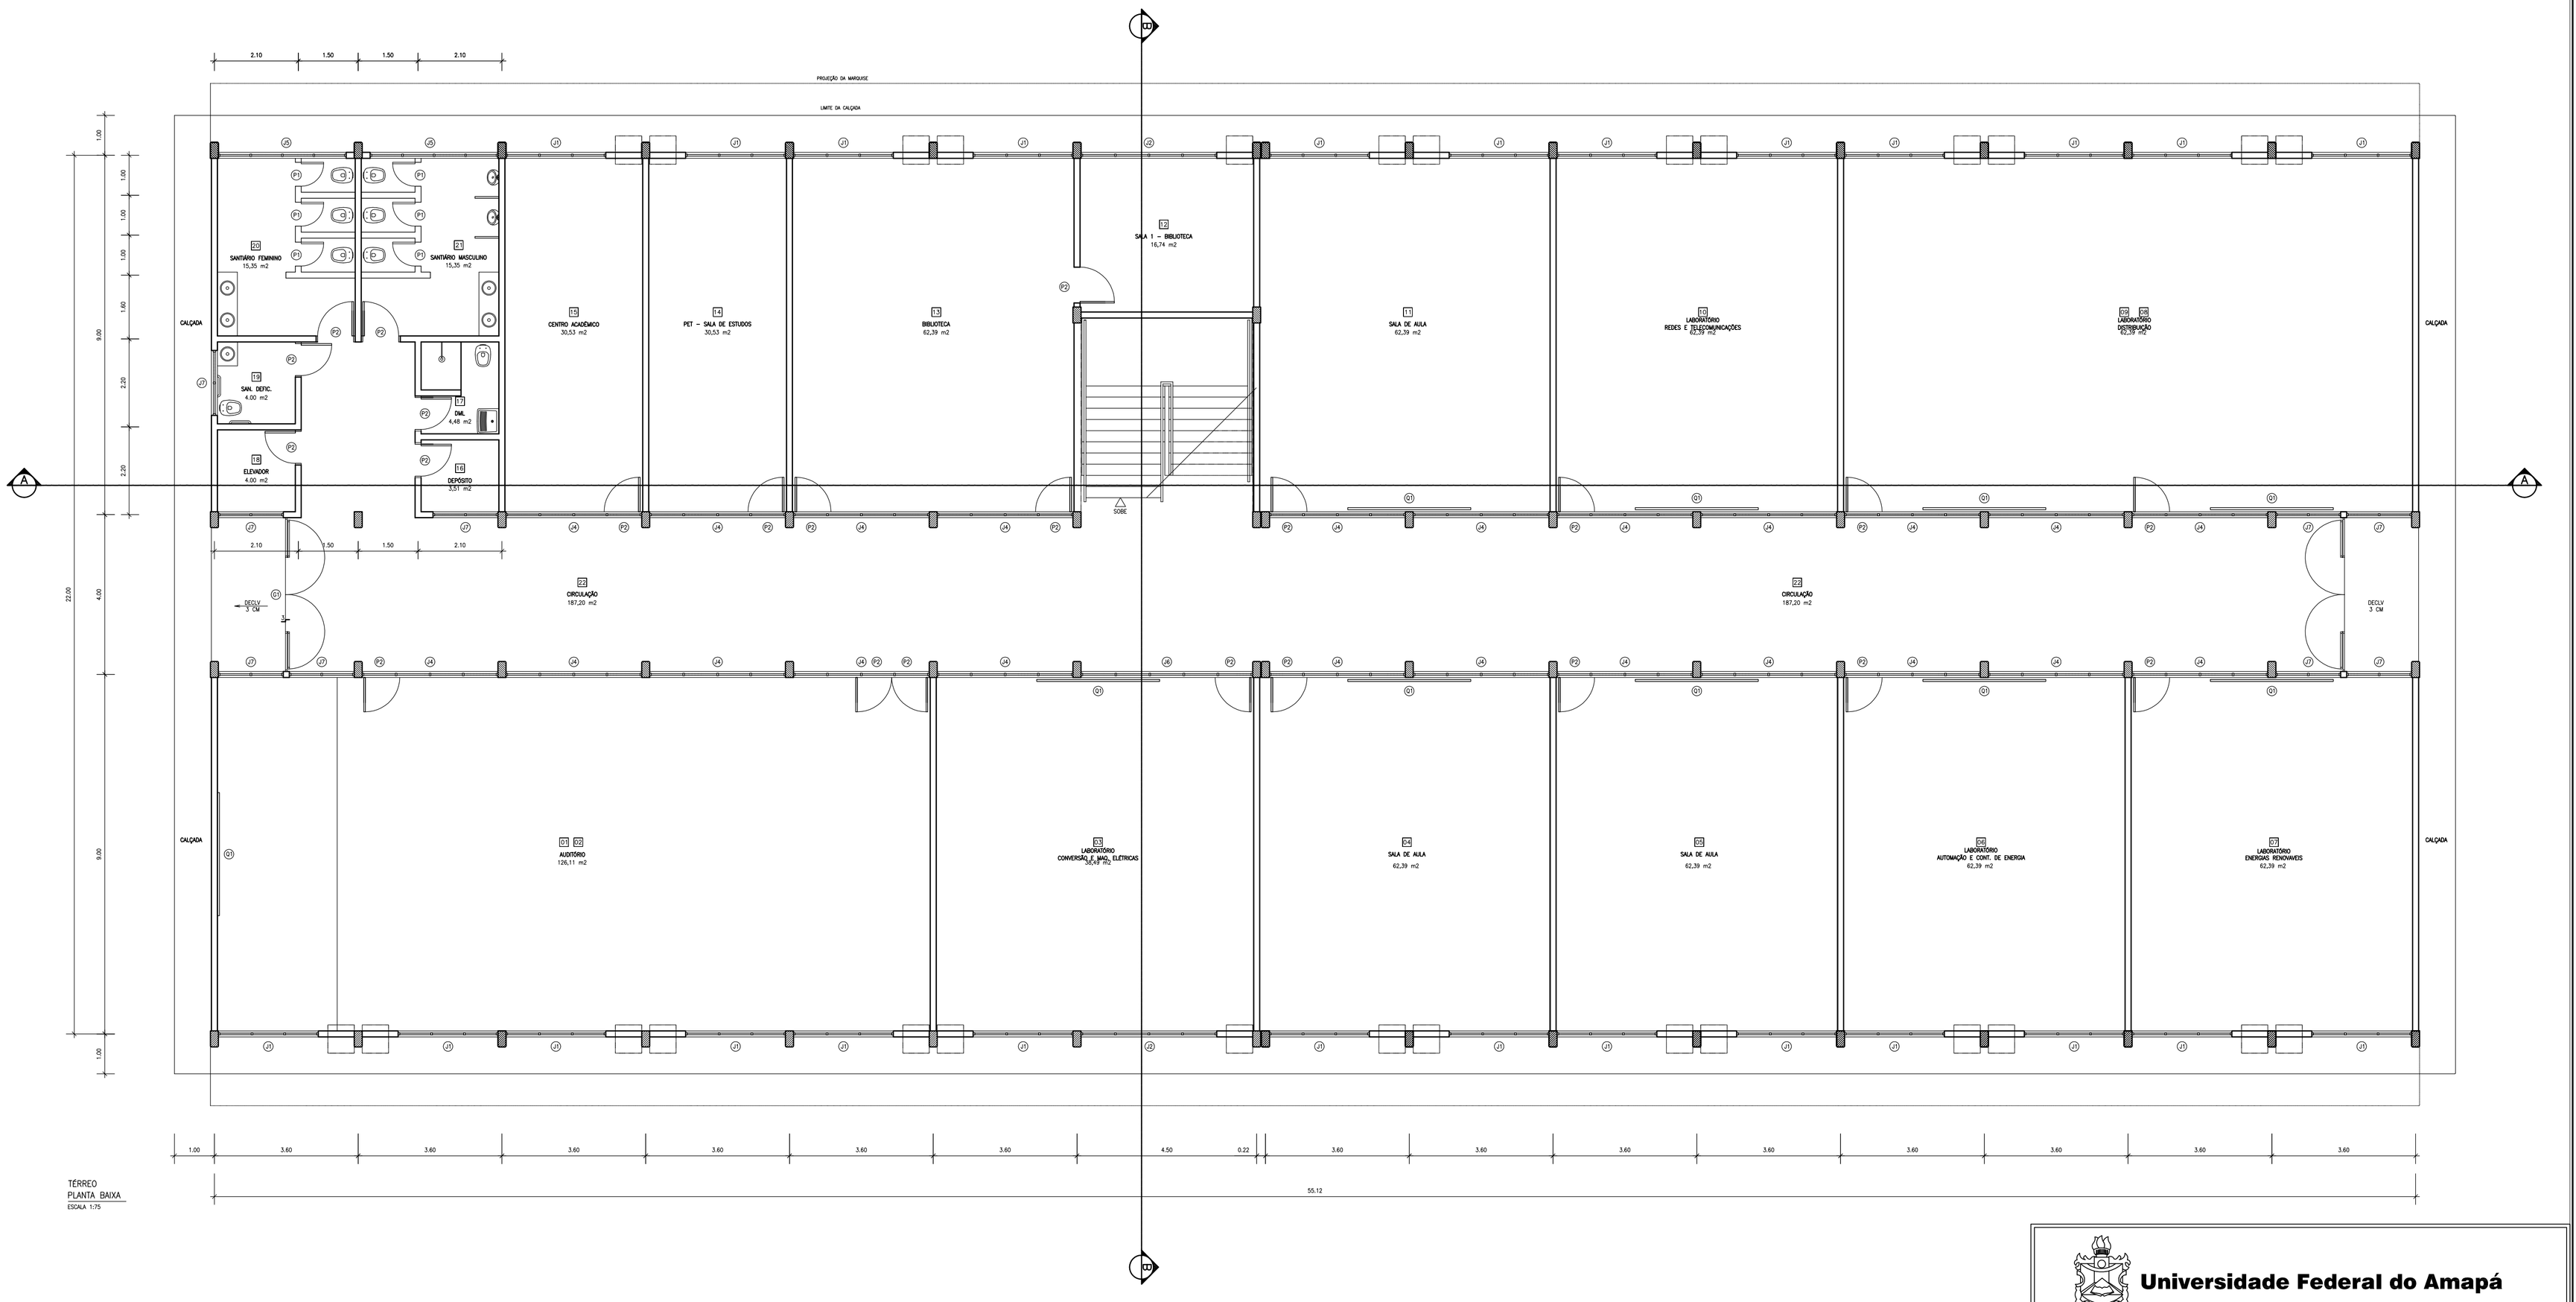

TÉRREO
PLANTA BAIXA
ESCALA 1:75

Universidade Federal do Amapá

ACABAMENTOS

LOCAL	PISO	PAREDE	TETO
1 2 3 4 5 6 7 8	KORODUR	MASSA ACRÍLICA + PINTURA ACRÍLICA	MASSA PVA, PINTURA ACRÍLICA
9 10 11 12 13 14 15 16 22	KORODUR	MASSA ACRÍLICA + PINTURA ACRÍLICA	MASSA PVA, PINTURA ACRÍLICA
18	PISO CONCRETO APARENTE	--	--
17 19 20 21	CERÂMICA 30x30, TIPO A, PEI 4	AZULEJO BRANCO 15x15 CM, TIPO A	FORRO PVC MODULAR
--	--	--	--
--	--	--	--

ASSUNTO: Projeto Arquitetônico

REFERÊNCIA: Bloco de Eng. Elétrica – Planta Baixa Pav. Térreo

Município de Macapá – Campus Marco Zero

Helder Augusto Gomes Sares
Arquiteto e Urbanista
CREA - 3745 - AP

MODIFICADO POR:

LOC. DO ARQ. CAD:

ÁREAS:

DATA da MODIFICAÇÃO: Agosto - 2011

ESCALA: 1/75

A
01-06