

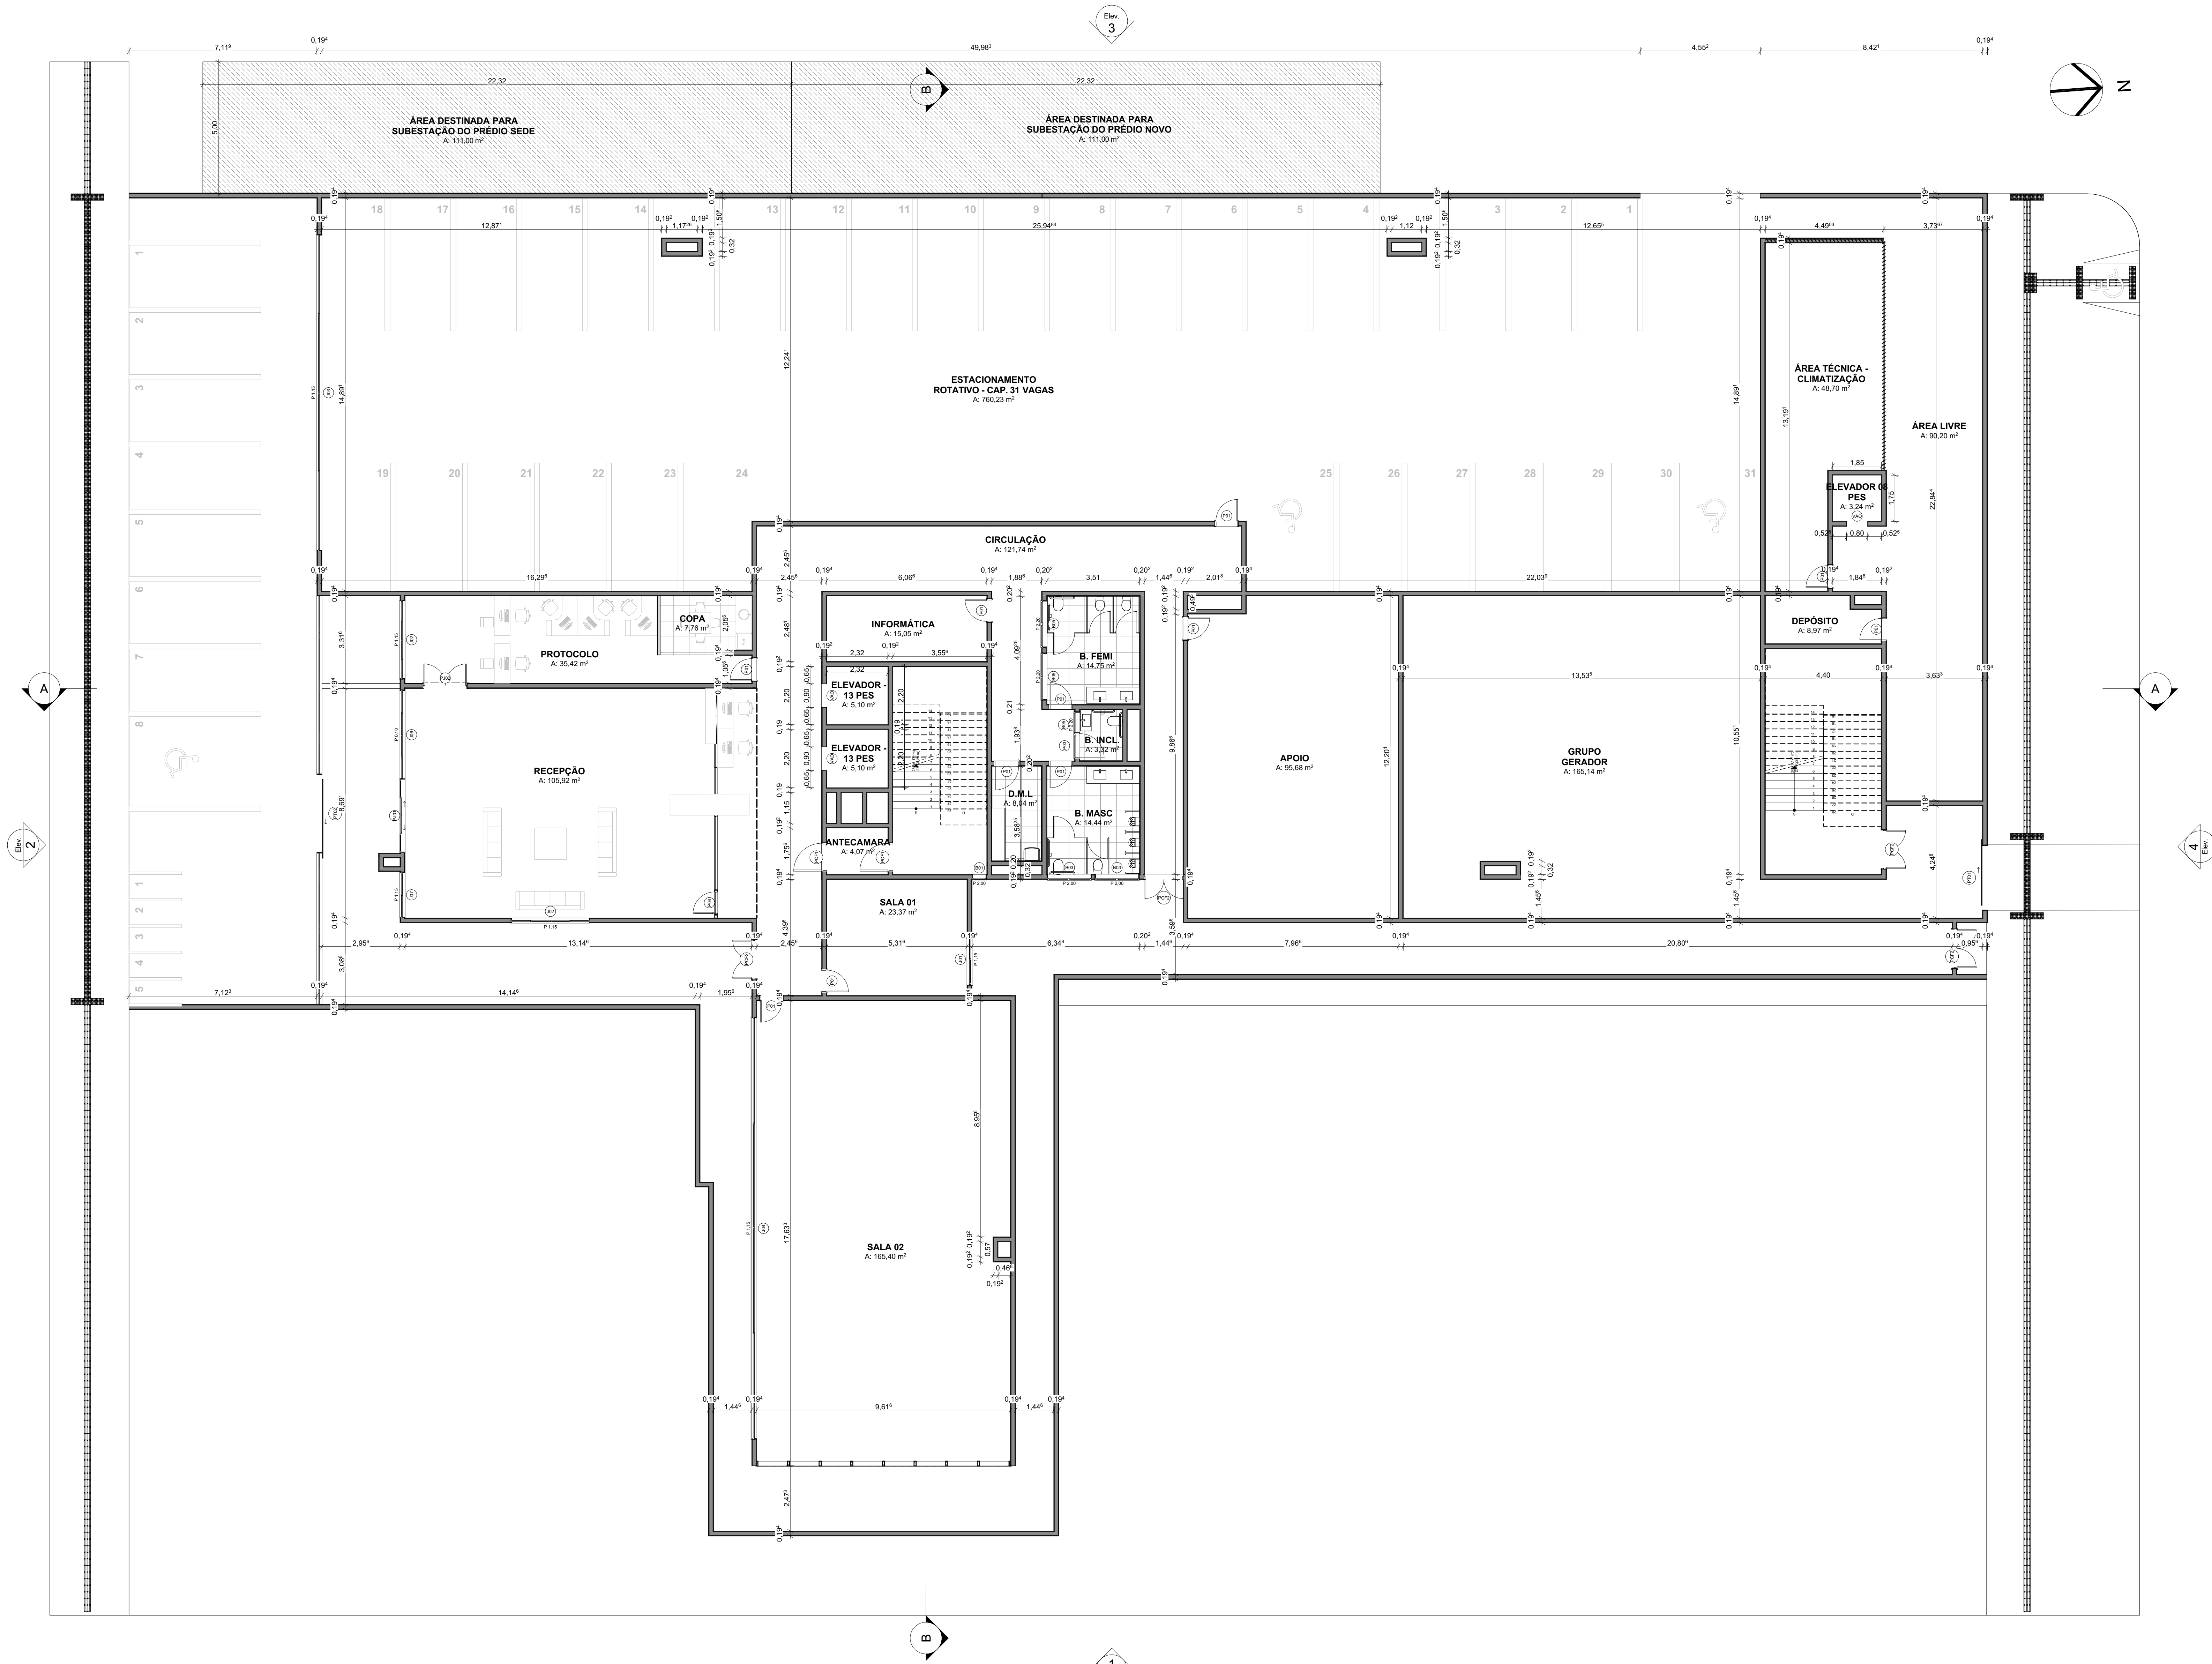


TABELA DE ESQUADRIAS - JANELAS					
SÍMBOLO	QTD	TAM L X A	PEITORIL	TIPO DE ABERTURA	MATERIAL
B01	16	0,55x0,55	2,00	Basculante	Alumínio; Vidro
B02	8	1,80x0,40	2,20	Basculante	Alumínio; Vidro
B03	14	1,70x0,55	2,00	Basculante	Alumínio; Vidro
B04	2	0,85x0,55	2,00	Basculante	Alumínio; Vidro
B05	12	1,80x0,40	2,20	Basculante	Alumínio; Vidro
B06	16	0,65x0,55	2,00	Basculante	Alumínio; Vidro
B07	12	1,25x0,55	2,00	Basculante	Alumínio; Vidro
J01	22	2,00x1,40	1,15	Correr 2 Folhas	Alumínio; Vidro
J02	31	3,00x1,40	1,15	Correr 4 Folhas	Alumínio; Vidro
J03	4	12,00x1,40	1,15	Fixa	Alumínio; Vidro
J04	6	16,00x1,40	1,15	Fixa	Alumínio; Vidro
J05	2	4,60x2,00	0,10	Basculante	Alumínio; Vidro
J06	1	3,40x2,45	0,10	Fixa	Alumínio; Vidro
J07	1	1,75x1,40	1,15	Correr 2 Folhas	Alumínio; Vidro
J08	1	9,00x1,40	1,15	Fixa	Alumínio; Vidro
J09	1	2,00x1,40	1,15	Correr 4 Folhas	Alumínio; Vidro

TABELA DE ESQUADRIAS - PORTAS			
SÍMBOLO	QTD	TAM. L X A	TIPO DE ABERTURA
P01	108	0,90x2,10	Abzir Simples
P02	2	0,80x2,10	Abzir Simples
P03	10	1,00x2,10	Abzir Simples
P04	1	0,90x2,20	Abzir Simples
P05	2	1,60x2,10	Abzir Dupla
P06	1	2,20x2,10	Abzir Dupla
P07	1	2,40x2,10	Abzir Dupla
PCF1	12	1,00x2,10	Abzir Simples
PCF2	5	1,50x2,10	Abzir Simples
PJ01	1	2,80x2,55	Correr 4 Folhas
PJ02	3	1,60x2,10	Correr 4 Folhas
PSD	22	0,90x2,10	Abzir Simples
PSD	80	0,90x2,10	Abzir Simples
PT01	1	2,50x2,20	Abzir Simples
PT02	1	3,00x2,20	Abzir Simples
PVD	31	0,90x2,10	Abzir Simples

OBSERVAÇÕES:
1. PORTA PSD SÃO AS PORTAS SÓLIDAS COM CHAPAS DE MDF DAS DIVISÓRIAS
2. PORTA PVD SÃO AS PORTAS DE VIDRO E ALUMÍNIO DAS DIVISÓRIAS
1. AS ALTURAS DOS PEITORIS DE INSTALAÇÃO DAS JANELAS SÃO CONSIDERADAS A PARTIR DO NÍVEL ACABADO DA LAJE.
2. AS ALTURAS DE INSTALAÇÃO DAS PORTAS SÃO CONSIDERADAS A PARTIR DO NÍVEL DO PISO ACABADO.

NOTAS:
1. A EDIFICAÇÃO NÃO FARÁ USO DE GLP

PROJETOS DE ENGENHARIA PARA O NOVO PRÉDIO DO TRIBUNAL DE JUSTIÇA - TJAP

PROJETO: PARCERIA ENTRE O TJAP E A UNIFAP PARA A ELABORAÇÃO DOS PROJETOS DO NOVO PALÁCIO DA JUSTIÇA

ENDEREÇO: AV. FAS - MACAPÁ/AP

PROJETO POR: **JOSE COLARES GHAMMACHI**
ARQUITETO E URBANISTA - REG. CAU BR 0042052431
(90) 9114-0015

CARIMBOS

DOCENTES RESPONSÁVEIS TÉCNICOS

ADENILSON COSTA DE OLIVEIRA ENGENHEIRO CIVIL - CREA RN 20336208-5	REGIS BRITO NUNES ENGENHEIRO CIVIL - CREA MG 78012-D
HELDO JOSE CARNEIRO DE SOUZA ENGENHEIRO CIVIL - CREA RN 030792131-0	JAIR JOSÉ DOS SANTOS GOMES ENGENHEIRO CIVIL - CREA RN 03037607-8

GERALDO N. DE ALBUQUERQUE MARANHÃO
ENGENHEIRO ELETRICISTA - CREA PA 13913

EM CONTRIBUIÇÃO COM DISCENTES BOLSISTAS

AMANDA RITA DE SOUSA SOARES	ARQUITETURA E URBANISMO
EDIVALDO CARDOSO TORRINHA NETO	ENGENHARIA CIVIL
EVA MARIA FREITAS TEIXEIRA	ENGENHARIA CIVIL
FELIPE SANTOS DE CARVALHO	ENGENHARIA CIVIL
FRANCISCO XAVIER GOMES PANTOJA JUNIOR	ENGENHARIA CIVIL
LARISSA PEREIRA ALMEIDA	ENGENHARIA CIVIL
MARCOS WILLIAN GOMES SANCHES	ENGENHARIA CIVIL
MARIA MICHELLY FIGUEIREDO BRITO	ENGENHARIA CIVIL
MATHEUS CLEBER MELO GARCIA	ARQUITETURA E URBANISMO
RIHAYAN ISRAEL TELES DA ROCHA	ENGENHARIA ELÉTRICA
RUI SAMPAIO DOS SANTOS CANTUÁRIA	ENGENHARIA ELÉTRICA
VITÓRIA CARNEIRO FIGUEIREDO	ENGENHARIA CIVIL

CONTÉUDO				PLANTA BAIXA - TÉRREO		EIXO	PRANCHA
ÁREA DO TERRENO	ÁREA ÚTIL A SER CONSTRUÍDA	DESENVOLVIDO POR	REVISÃO	AMANDA SOARES	ARQUITETURA E URBANISMO		
2.405,09 m²	10.921,56 m²	08/05/2023	00	ARQ	01		