

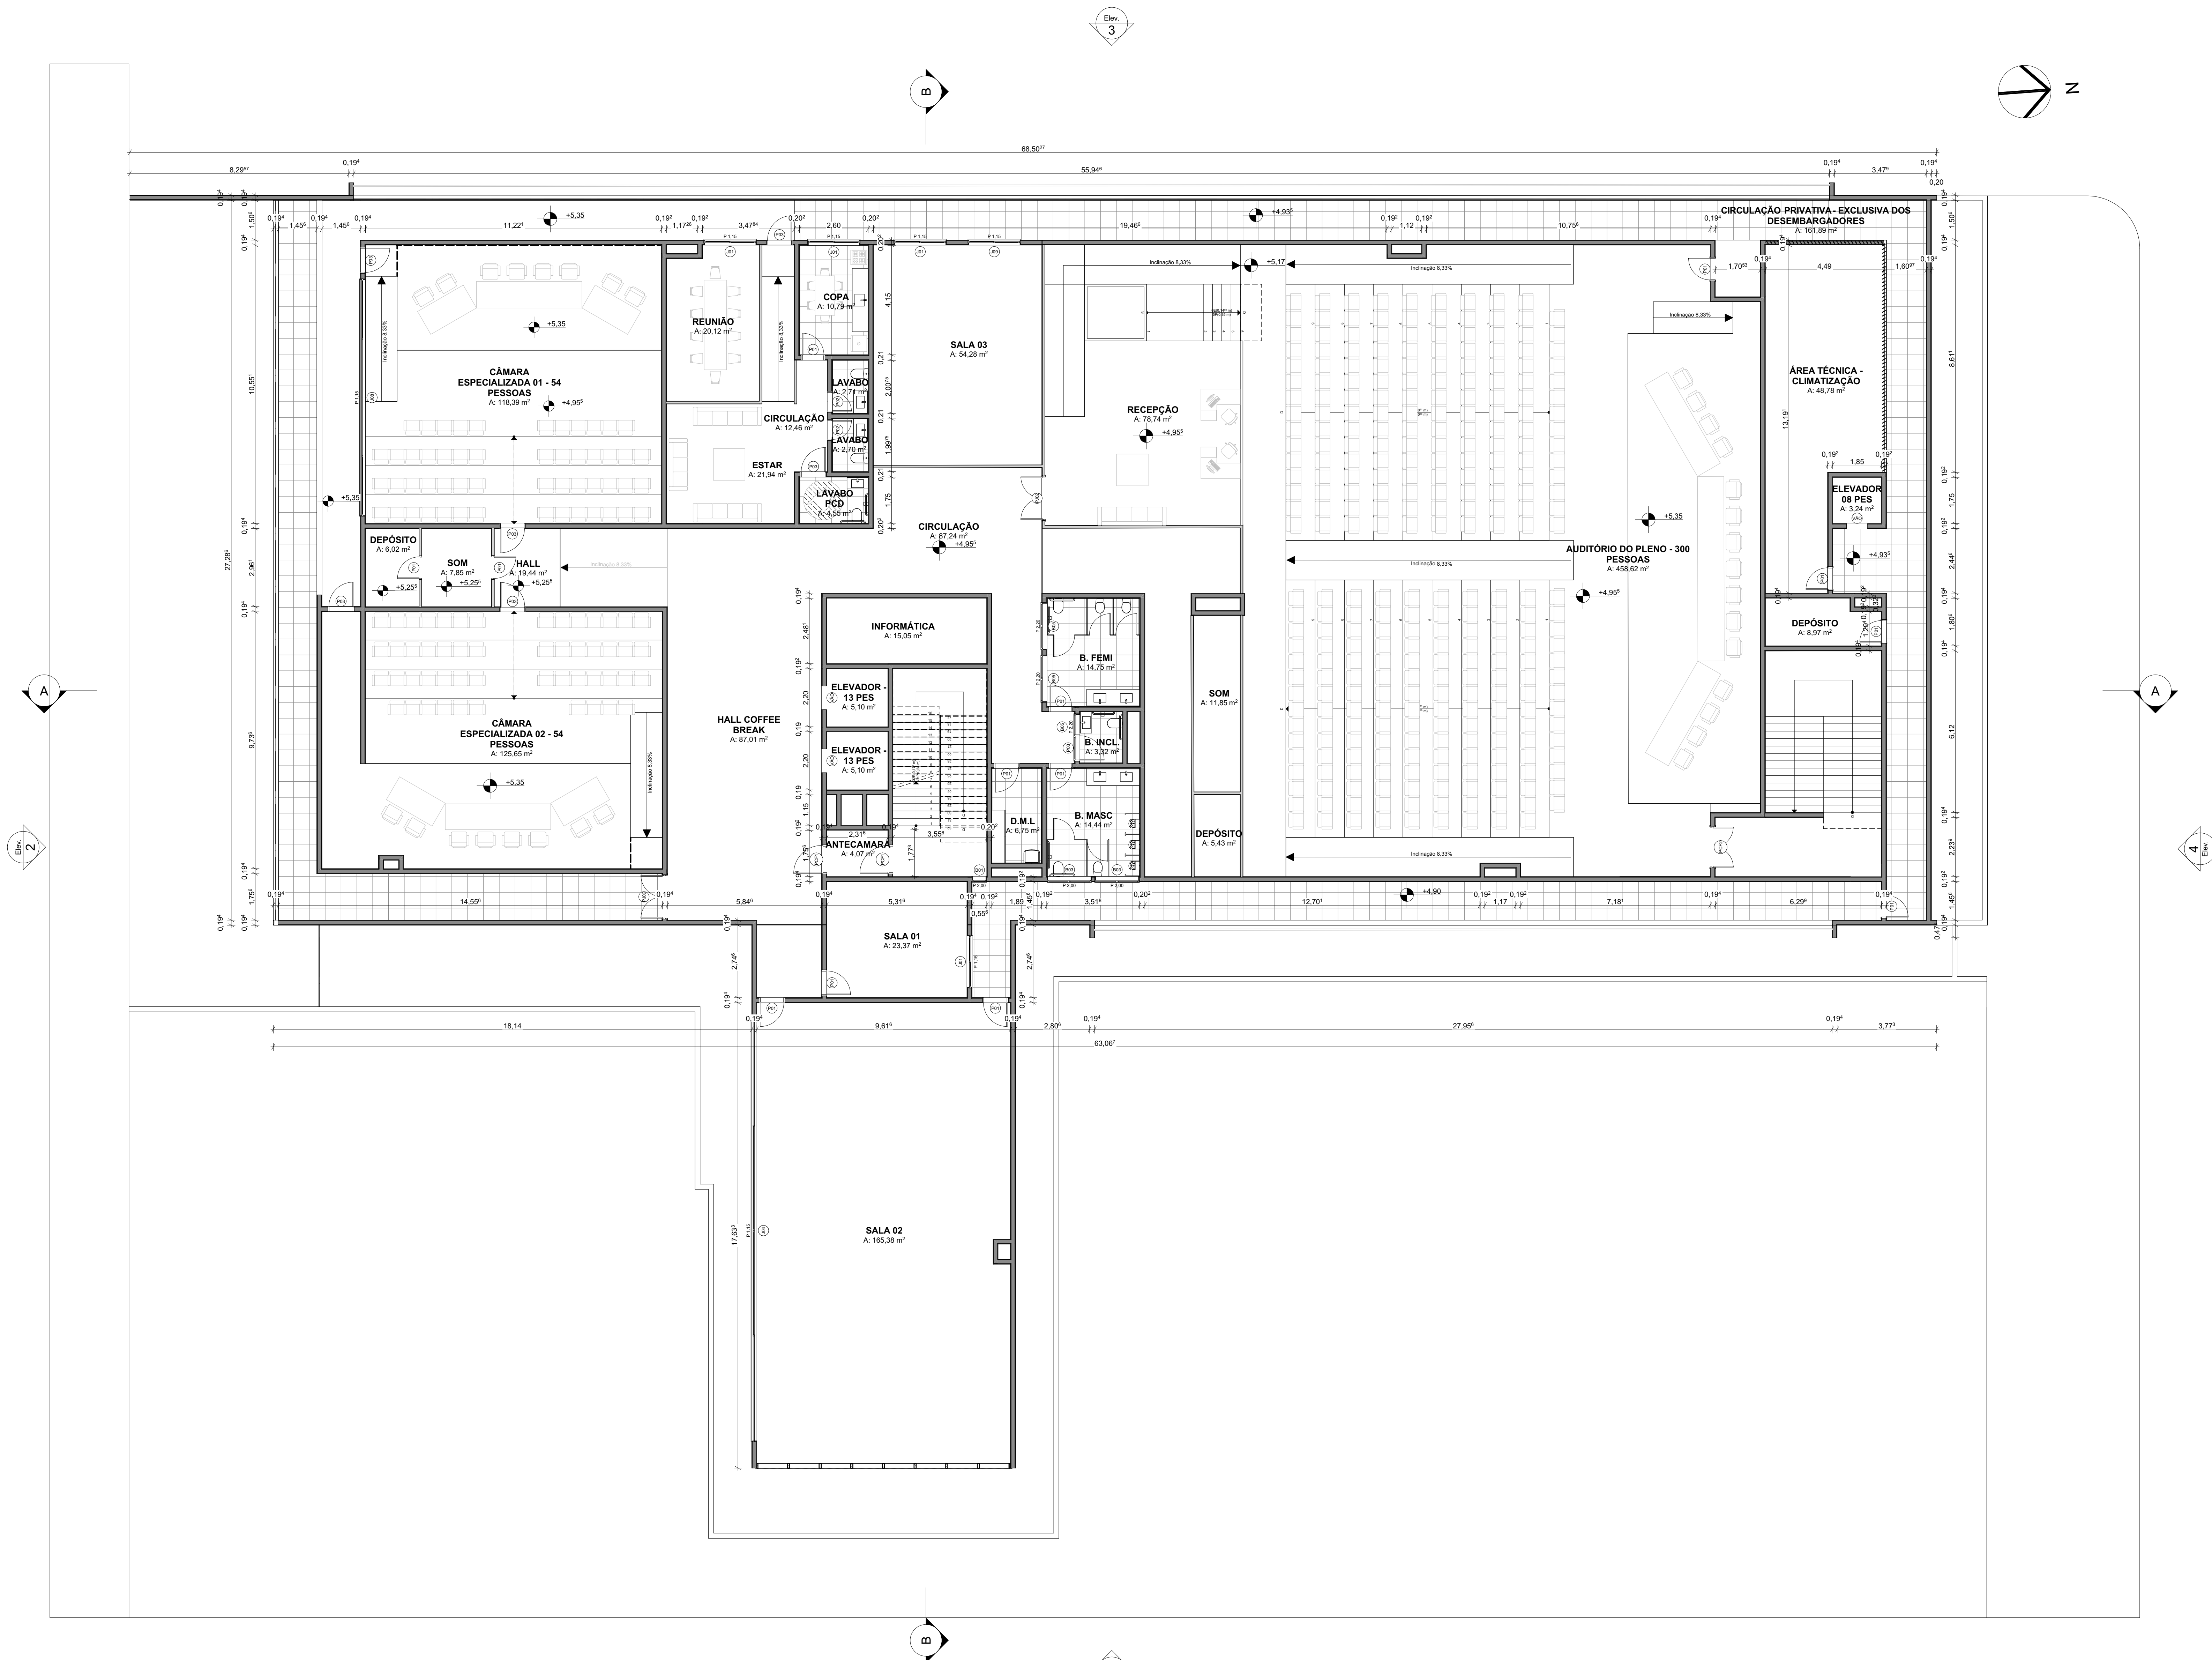


TABELA DE ESQUADRIAS - JANELAS					
SÍMBOLO	QTD	TAM L X A	PEITORIL	TIPO DE ABERTURA	MATERIAL
B01	16	0,55x0,55	2,00	Basculante	Alumínio; Vidro
B02	8	1,80x0,40	2,20	Basculante	Alumínio; Vidro
B03	14	1,70x0,55	2,00	Basculante	Alumínio; Vidro
B04	2	0,85x0,55	2,00	Basculante	Alumínio; Vidro
B05	12	1,80x0,40	2,20	Basculante	Alumínio; Vidro
B06	16	0,65x0,55	2,00	Basculante	Alumínio; Vidro
B07	12	1,25x0,55	2,00	Basculante	Alumínio; Vidro
J01	22	2,00x1,40	1,15	Correr 2 Folhas	Alumínio; Vidro
J02	31	3,00x1,40	1,15	Correr 4 Folhas	Alumínio; Vidro
J03	4	12,00x1,40	1,15	Fixa	Alumínio; Vidro
J04	6	16,00x1,40	1,15	Fixa	Alumínio; Vidro
J05	2	4,60x2,00	0,10	Basculante	Alumínio; Vidro
J06	1	3,40x2,45	0,10	Fixa	Alumínio; Vidro
J07	1	1,75x1,40	1,15	Correr 2 Folhas	Alumínio; Vidro
J08	1	9,00x1,40	1,15	Fixa	Alumínio; Vidro
J09	1	2,00x1,40	1,15	Correr 4 Folhas	Alumínio; Vidro

TABELA DE ESQUADRIAS - PORTAS				
SÍMBOLO	QTD	TAM L X A	TIPO DE ABERTURA	MATERIAL
P01	108	0,90x2,10	Abrir Simples	Madeira
P02	2	0,80x2,10	Abrir Simples	Madeira
P03	10	1,00x2,10	Abrir Simples	Madeira
P04	1	0,90x2,20	Abrir Simples	Alumínio; Vidro
P05	2	1,60x2,10	Abrir Dupla	Alumínio; Vidro
P06	1	2,20x2,10	Abrir Dupla	Alumínio; Vidro
P07	1	2,40x2,10	Abrir Dupla	Alumínio; Vidro
PCF1	12	1,00x2,10	Abrir Simples	Aço Galvanizado
PCF2	5	1,50x2,10	Abrir Simples	Aço Galvanizado
PJ01	1	2,80x2,55	Correr 4 Folhas	Alumínio; Vidro
PJ02	3	1,60x2,10	Correr 4 Folhas	Alumínio; Vidro
PSD	22	0,90x2,10	Abrir Simples	Madeira
PSD	80	0,90x2,10	Abrir Simples	Alumínio; Vidro
PT01	1	2,50x2,20	Abrir Simples	Alumínio
PT02	1	3,00x2,20	Abrir Simples	Alumínio
PVD	31	0,90x2,10	Abrir Simples	Alumínio; Vidro

OBSERVAÇÕES:
1. PORTAS PSD SÃO AS PORTAS SÓLIDAS COM CHAPAS DE MDF DAS DIVISÓRIAS
2. PORTAS PVD SÃO AS PORTAS DE VIDRO E ALUMÍNIO DAS DIVISÓRIAS
1. AS ALTURAS DOS PEITORIS DE INSTALAÇÃO DAS JANELAS SÃO CONSIDERADAS A PARTIR DO NÍVEL ACABADO DA LAJE.
2. AS ALTURAS DE INSTALAÇÃO DAS PORTAS SÃO CONSIDERADAS A PARTIR DO NÍVEL DO PISO ACABADO.

NOTAS:
1. A EDIFICAÇÃO NÃO FARÁ USO DE GLP

PROJETOS DE ENGENHARIA PARA O NOVO PRÉDIO DO TRIBUNAL DE JUSTIÇA - TJAP

PROJETO
PARCERIA ENTRE O TJAP E A UNIFAP PARA A ELABORAÇÃO DOS PROJETOS DO NOVO PALÁCIO DA JUSTIÇA

ENDERECO
AV. FAB - MACAPÁ/AP

PROJETO POR:
JOSE COLARES GHAMMACHI
ARQUITETO E URBANISTA - REG. CAU BR 0042052431
(90) 9114-0053

CARIMBOS

DOCENTES RESPONSÁVEIS TÉCNICOS

ADENILSON COSTA DE OLIVEIRA ENGENHEIRO CIVIL - CREA RN 200386208-5	REGIS BRITO NUNES ENGENHEIRO CIVIL - CREA MG 78012/D
HELIDIO JOSE CARNEIRO DE SOUZA ENGENHEIRO CIVIL - CREA RN 030792131-0	JAIR JOSÉ DOS SANTOS GOMES ENGENHEIRO CIVIL - CREA RN 03037607-8

GERALDO N. DE ALBUQUERQUE MARANHÃO
ENGENHEIRO ELETRICISTA - CREA PA 13913

EM CONTRIBUIÇÃO COM DISCENTES BOLSISTAS

AMANDA RITA DE SOUSA SOARES	ARQUITETURA E URBANISMO
EDIVALDO CARDOSO TORRINHA NETO	ENGENHARIA CIVIL
EVA MARIA FREITAS TEIXEIRA	ENGENHARIA CIVIL
FELIPE SANTOS DE CARVALHO	ENGENHARIA CIVIL
FRANCISCO XAVIER GOMES PANTOJA JUNIOR	ENGENHARIA CIVIL
LARISSA PEREIRA ALMEIDA	ENGENHARIA CIVIL
MARCOS WILLIAN GOMES SANCHES	ENGENHARIA CIVIL
MARIA MICHELLY FIGUEIREDO BRITO	ENGENHARIA CIVIL
MATHEUS CLEBER MELO GARCIA	ARQUITETURA E URBANISMO
RIHAYAN ISRAEL TELES DA ROCHA	ENGENHARIA ELÉTRICA
RUI SAMPAIO DOS SANTOS CANTUÁRIA	ENGENHARIA ELÉTRICA
VITÓRIA CARNEIRO FIGUEIREDO	ENGENHARIA CIVIL

CONTEUDO

ÁREA DO TERRENO	ÁREA ÚTIL A SER CONSTRUÍDA	DESENVOLVIDO POR	EXD	PRANCHA
2.405,09 m²	10.921,56 m²	AMANDA SOARES	BOLSESTADO CURSO DE ARQUITETURA E URBANISMO	ARQ 02

ESCALA A
INDICADA 08/05/2023 00