

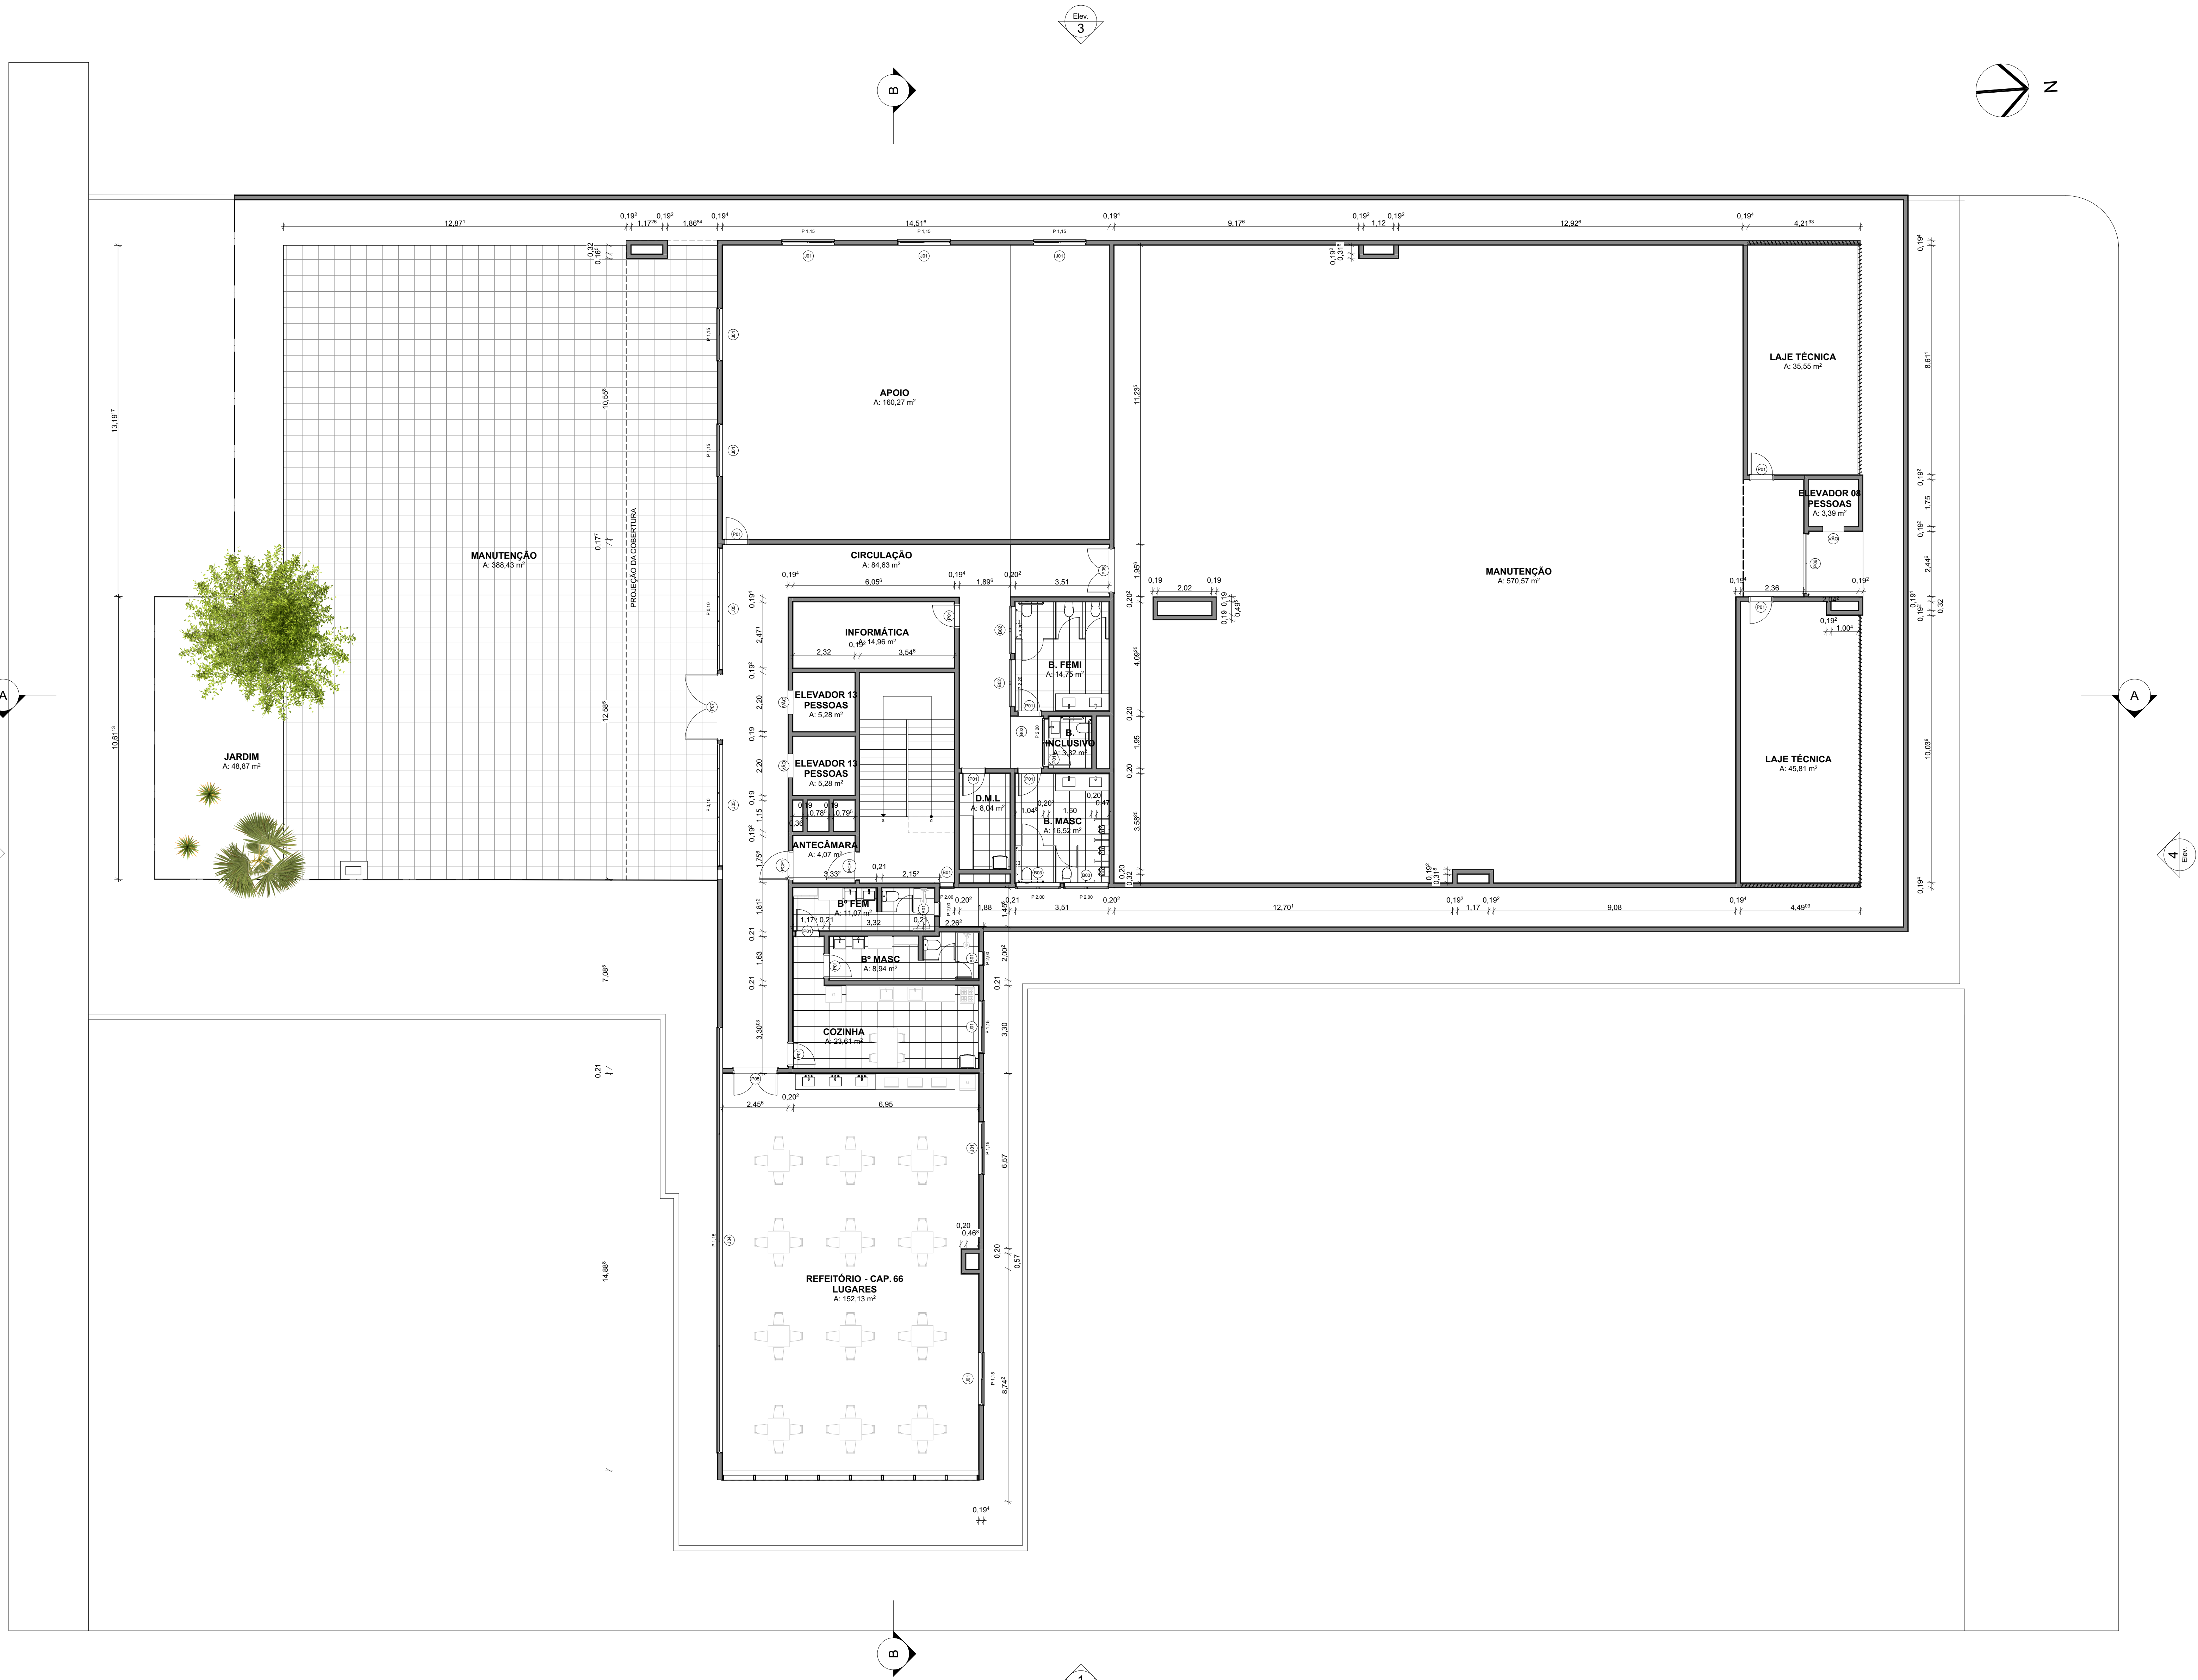


TABELA DE ESQUADRIAS - JANELAS					
SÍMBOLO	QTD	TAM. L X A	PEITORIL	TIPO DE ABERTURA	MATERIAL
B01	16	0,55x0,55	2,00	Basculante	Alumínio; Vidro
B02	8	1,80x0,40	2,20	Basculante	Alumínio; Vidro
B03	14	1,70x0,55	2,00	Basculante	Alumínio; Vidro
B04	2	0,85x0,55	2,00	Basculante	Alumínio; Vidro
B05	12	1,80x0,40	2,20	Basculante	Alumínio; Vidro
B06	16	0,65x0,55	2,00	Basculante	Alumínio; Vidro
B07	12	1,25x0,55	2,00	Basculante	Alumínio; Vidro
J01	22	2,00x1,40	1,15	Correr 2 Folhas	Alumínio; Vidro
J02	31	3,00x1,40	1,15	Correr 4 Folhas	Alumínio; Vidro
J03	4	12,00x1,40	1,15	Fixa	Alumínio; Vidro
J04	6	16,00x1,40	1,15	Fixa	Alumínio; Vidro
J05	2	4,60x2,00	0,10	Basculante	Alumínio; Vidro
J06	1	3,40x2,45	0,10	Fixa	Alumínio; Vidro
J07	1	1,75x1,40	1,15	Correr 2 Folhas	Alumínio; Vidro
J08	1	9,00x1,40	1,15	Fixa	Alumínio; Vidro
J09	1	2,00x1,40	1,15	Correr 4 Folhas	Alumínio; Vidro

TABELA DE ESQUADRIAS - PORTAS				
SÍMBOLO	QTD	TAM. L X A	TIPO DE ABERTURA	MATERIAL
P01	108	0,90x2,10	Abrir Simples	Madeira
P02	2	0,80x2,10	Abrir Simples	Madeira
P03	10	1,00x2,10	Abrir Simples	Madeira
P04	1	0,90x2,20	Abrir Simples	Alumínio; Vidro
P05	2	1,60x2,10	Abrir Dupla	Alumínio; Vidro
P06	1	2,20x2,10	Abrir Dupla	Alumínio; Vidro
P07	1	2,40x2,10	Abrir Dupla	Alumínio; Vidro
PCF1	12	1,00x2,10	Abrir Simples	Aço Galvanizado
PCF2	5	1,50x2,10	Abrir Simples	Aço Galvanizado
PJ01	1	2,80x2,55	Correr 4 Folhas	Alumínio; Vidro
PJ02	3	1,60x2,10	Correr 4 Folhas	Alumínio; Vidro
PSD	22	0,90x2,10	Abrir Simples	Madeira
PSD	80	0,90x2,10	Abrir Simples	Alumínio; Vidro
PT01	1	2,50x2,20	Abrir Simples	Alumínio
PT02	1	3,00x2,20	Abrir Simples	Alumínio
PVD	31	0,90x2,10	Abrir Simples	Alumínio; Vidro

OBSERVAÇÕES:
1. PORTA PSD SÃO AS PORTAS SÓLIDAS COM CHAPAS DE MDF DAS DIVISÓRIAS
2. PORTA PVD SÃO AS PORTAS DE VIDRO E ALUMÍNIO DAS DIVISÓRIAS
1. AS ALTURAS DOS PEITORIS DE INSTALAÇÃO DAS JANELAS SÃO CONSIDERADAS A PARTIR DO NÍVEL ACABADO DA LAJE.
2. AS ALTURAS DE INSTALAÇÃO DAS PORTAS SÃO CONSIDERADAS A PARTIR DO NÍVEL DO PISO ACABADO.

NOTAS:
1. A EDIFICAÇÃO NÃO FARÁ USO DE GLP

PROJETOS DE ENGENHARIA
PARA O NOVO PRÉDIO DO
TRIBUNAL DE JUSTIÇA - TJAP

PROJETO
PARCERIA ENTRE O TJAP E A UNIFAP PARA A ELABORAÇÃO DOS PROJETOS DO NOVO PALÁCIO DA JUSTIÇA

ENDERECO
AV. FAS - MACAPÁ/AP

PROJETO POR:
JOSE COLARES GHAMMACHI
ARQUITETO E URBANISTA - REG. CAU BR 0042052431
(90) 9114-0015

CARIMBOS

DOCENTES
RESPONSÁVEIS TÉCNICOS

ADENILSON COSTA DE OLIVEIRA
ENGENHEIRO CIVIL - REG. CREA: 2003962085

REGIS BRITO NUNES
ENGENHEIRO CIVIL - REG. CREA: 780120-MG

HELIDIO JOSE CARNEIRO DE SOUZA
ENGENHEIRO CIVIL - REG. CREA: 000000000

JAIR JOSÉ DOS SANTOS GOMES
ENGENHEIRO CIVIL - REG. CREA: 000000000

GERALDO N. DE ALBUQUERQUE MARANHÃO
ENGENHEIRO ELETRICISTA - REG. CREA: 030303000

ABDCE FGHU KLINNO
ENGENHEIRO CIVIL - REG. CREA: 300300000

EM CONTRIBUIÇÃO COM DISCENTES BOLSISTAS

AMANDA RITA DE SOUSA SOARES
EDIVALDO CARDOSO TORRINHA NETO
EVALMARIA FREITAS TEIXEIRA
FELIPE SANTOS DE CARVALHO
FRANCISCO XAVIER GOMES PANTOJA JUNIOR
LARISSA PEREIRA ALMEIDA
MARCOS WILLIAN GOMES SANCHES
MARIA MICHELY FIGUEIREDO BRITO
MATHEUS CLEBER MELO GARCIA
RHAYAN ISRAEL TELES DA ROCHA
RUI SAMPAIO DOS SANTOS CANTUÁRIA
VITÓRIA CARNEIRO FIGUEIREDO

ARQUITETURA E URBANISMO
ENGENHARIA CIVIL
ENGENHARIA CIVIL
ENGENHARIA CIVIL
ENGENHARIA CIVIL
ENGENHARIA CIVIL
ENGENHARIA CIVIL
ENGENHARIA CIVIL
ARQUITETURA E URBANISMO
ENGENHARIA ELÉTRICA
ENGENHARIA ELÉTRICA
ENGENHARIA CIVIL

CONTEUDO

ÁREA DO TERRENO
2.405,09 m²

ÁREA ÚTIL A SER CONSTRUÍDA
10.921,56 m²

ESCALA A
INDICADA

DATA
08/05/2023

REVISÃO
00

DESENVOLVIDO POR
MATHEUS GARCIA
BOLSETA DO CURSO DE
ARQUITETURA E URBANISMO

EIXO
PRANCHA
ARQ 05

05_TERRAÇO
Escala: 1:100