



**BLOCO B**  
**PAVIMENTO TÉRREO** (Área: 540,18m²)

Escala: 1:75

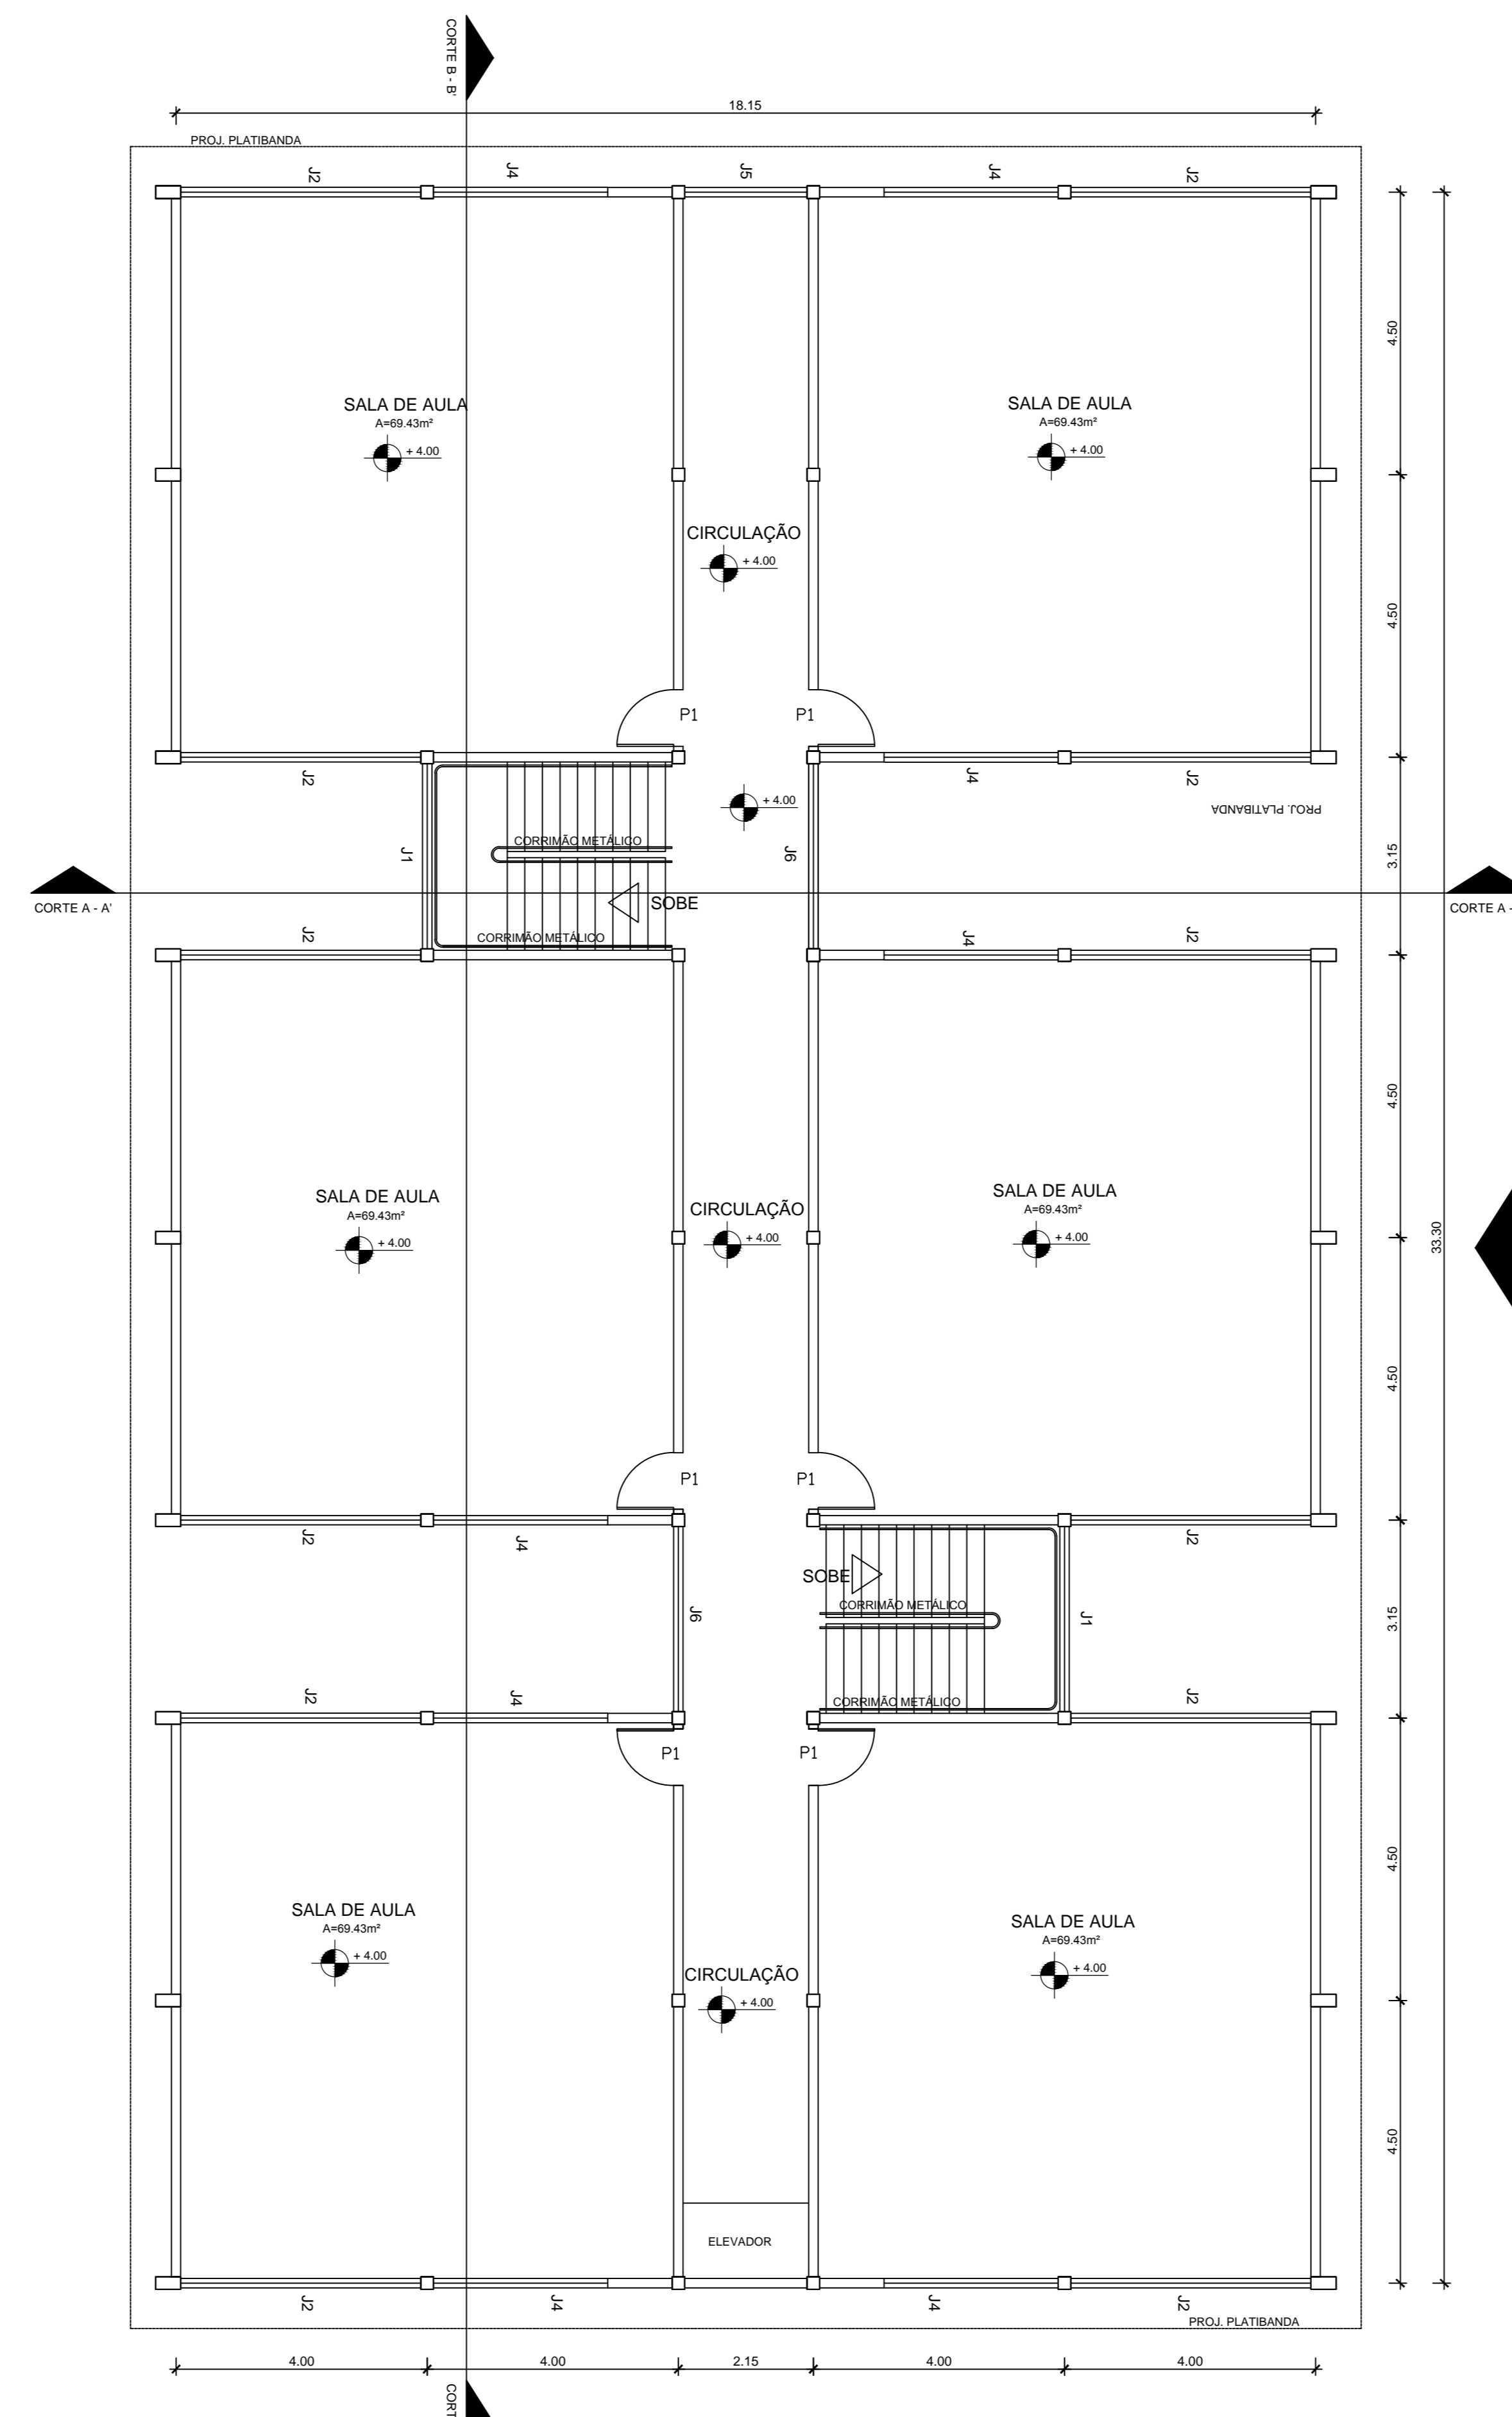

**BLOCO B**  
**2º PAVIMENTO** (Área: 540,18m²)


Escala: 1:75

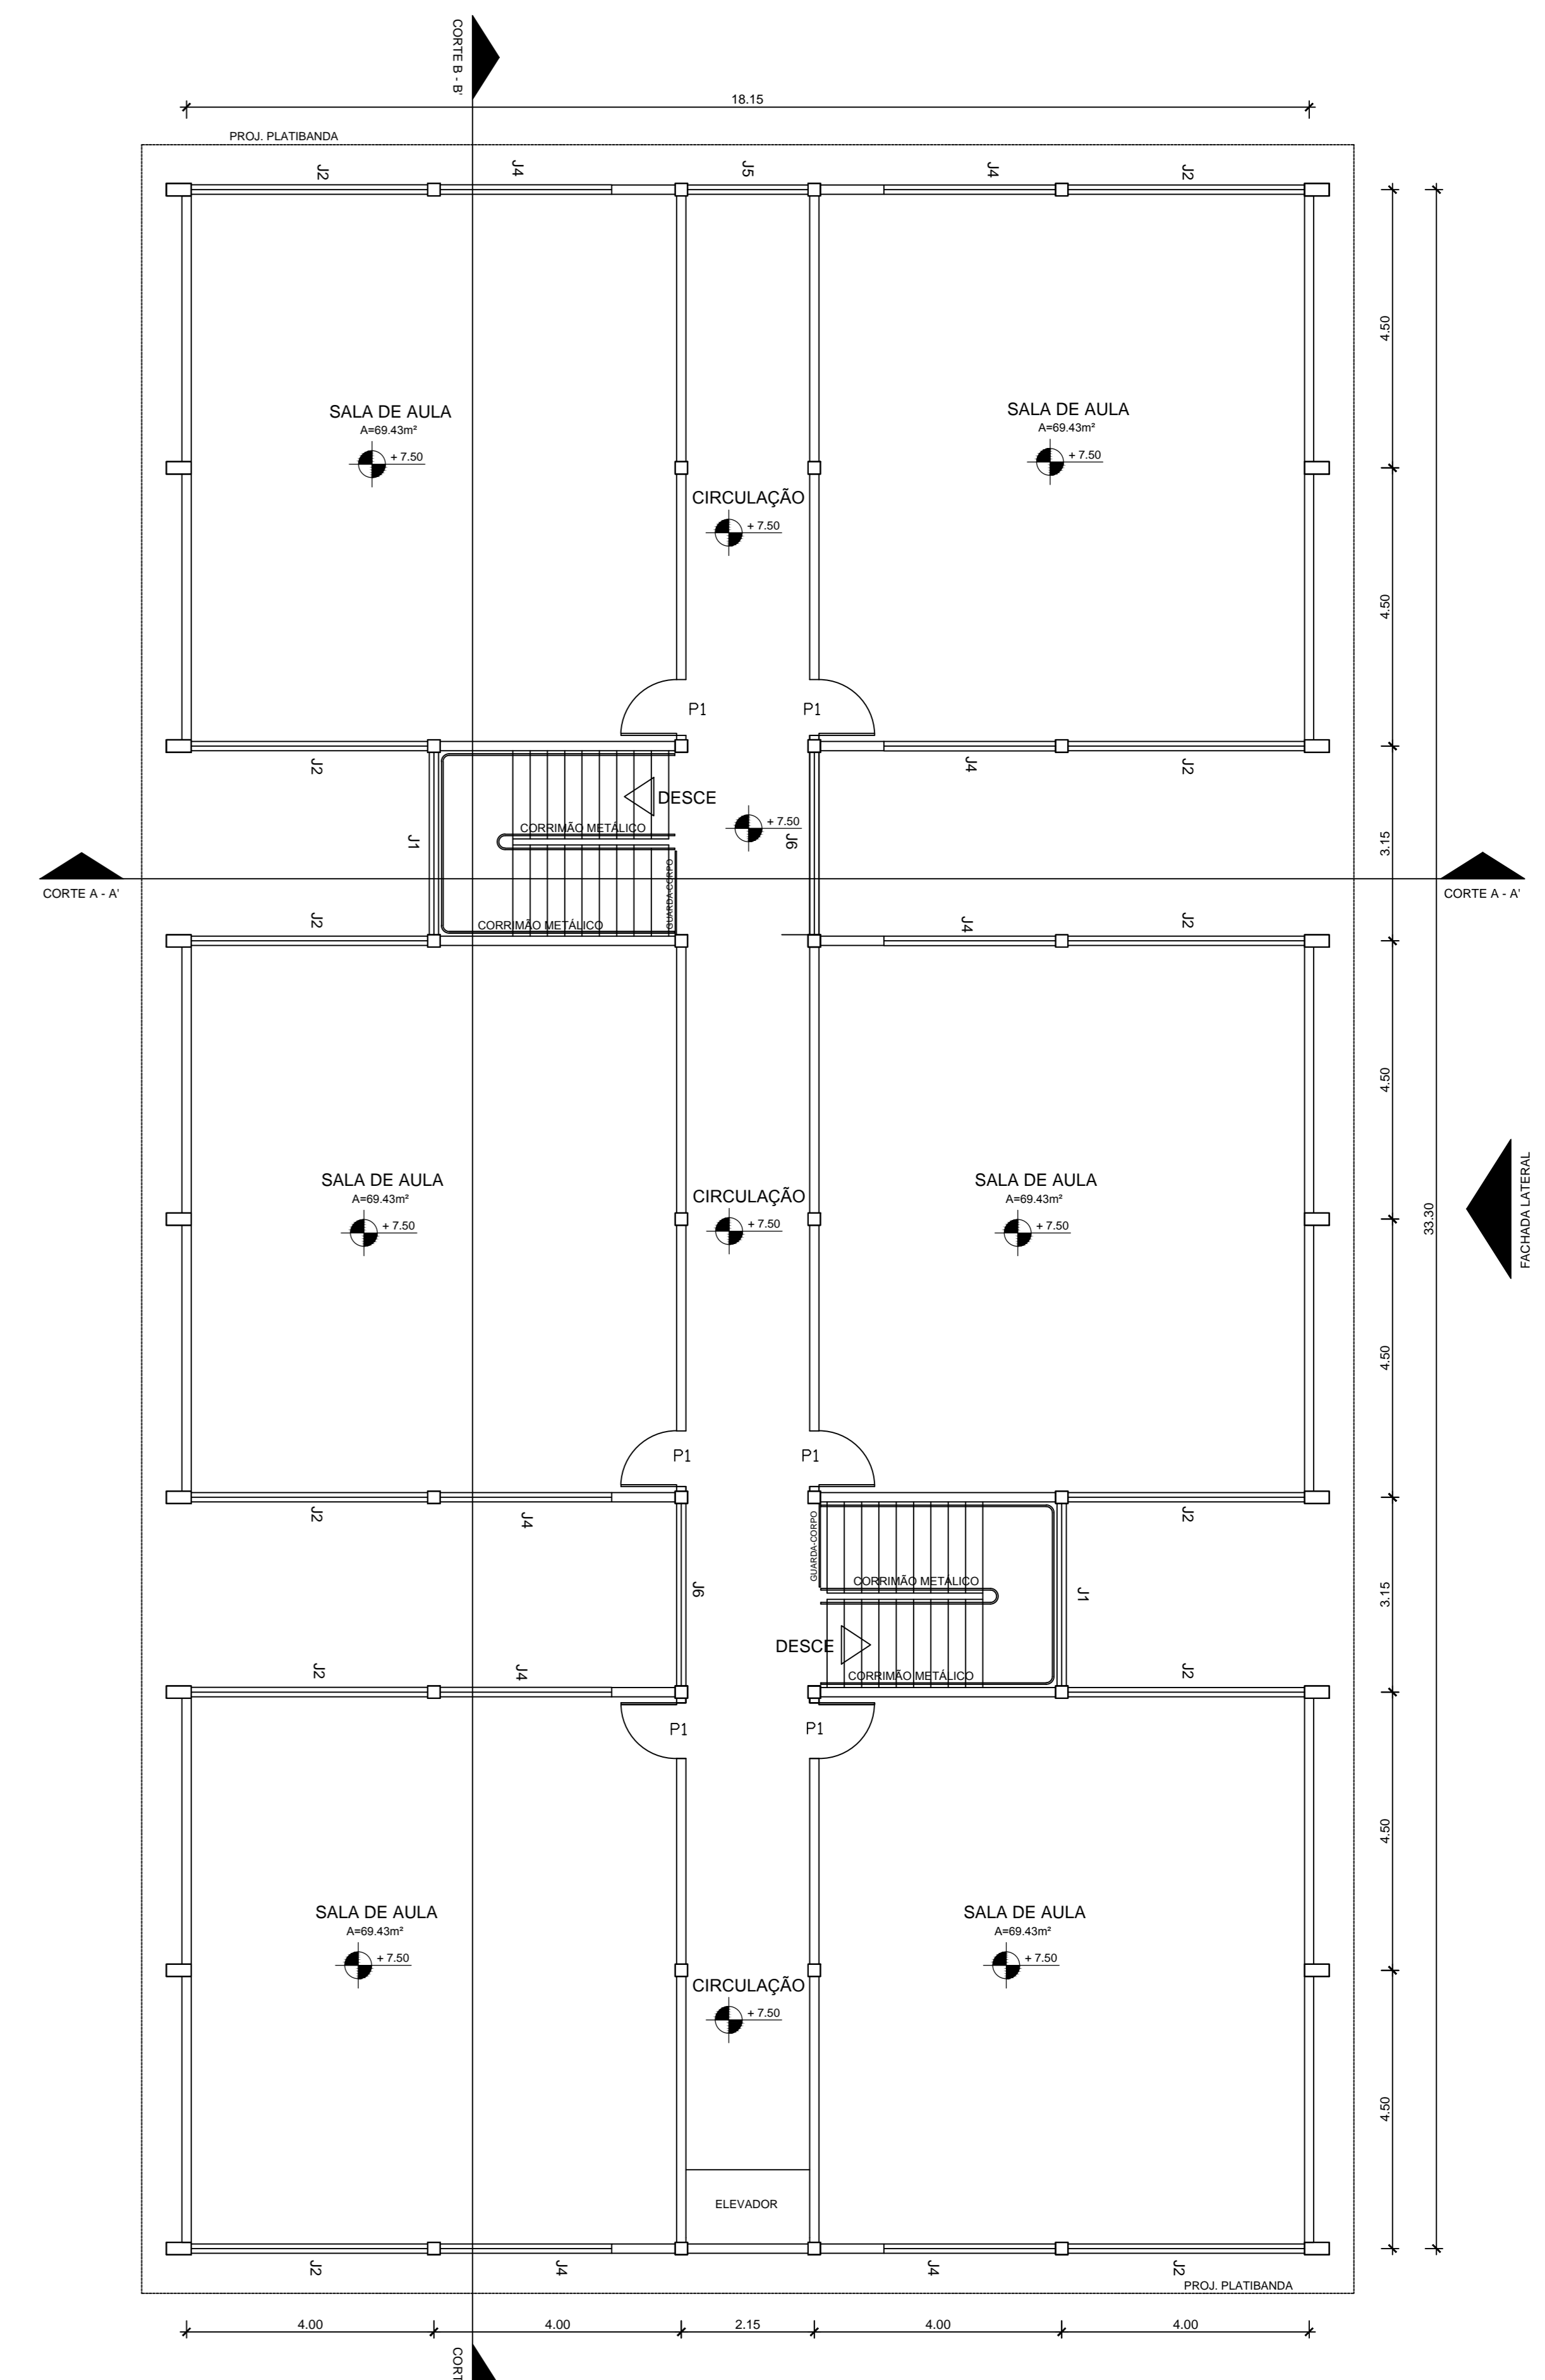

**BLOCO B**  
**3º PAVIMENTO** (Área: 540,18m²)

Escala: 1:75

Esquadrias	
<b>PORTAS</b>	
P1	Porta em madeira c/ visor em vidro - 0,90x2,10m (1,89m²)
P2	Porta dupla em vidro temperado 10mm - 2,95x2,90m (8,55m²)
P3	Porta em divisória divilux naval c/ visor em vidro - 0,90x2,10m (1,89m²)
P4	Porta de madeira p/ banheiro s/ vidro - 0,60x2,00m (1,20m²)
P5	Porta dupla de alumínio com vidro 5mm - 1,20x2,90m (3,48m²)
P6	Porta dupla em vidro temperado 10mm - 2,00x2,90m (5,80m²)
PE	Porta especial para PNE em alumínio - 1,00x2,00m (2,00m²)
Total de Portas	
<b>JANELAS</b>	
J1	Janela em alumínio c/ vidro - 2,95x0,60m (1,77m²)
J2	Janela em alumínio c/ vidro - 3,83x1,20m (4,60m²)
J3	Janela em alumínio c/ vidro - 1,23x1,20m (1,48m²)
J4	Janela em alumínio c/ vidro - 2,78x1,20m (3,34m²)
J5	Janela em alumínio c/ vidro - 1,95x0,60m (1,17m²)
J6	Janela em alumínio c/ vidro - 2,95x1,20m (3,54m²)
Total de Janelas	

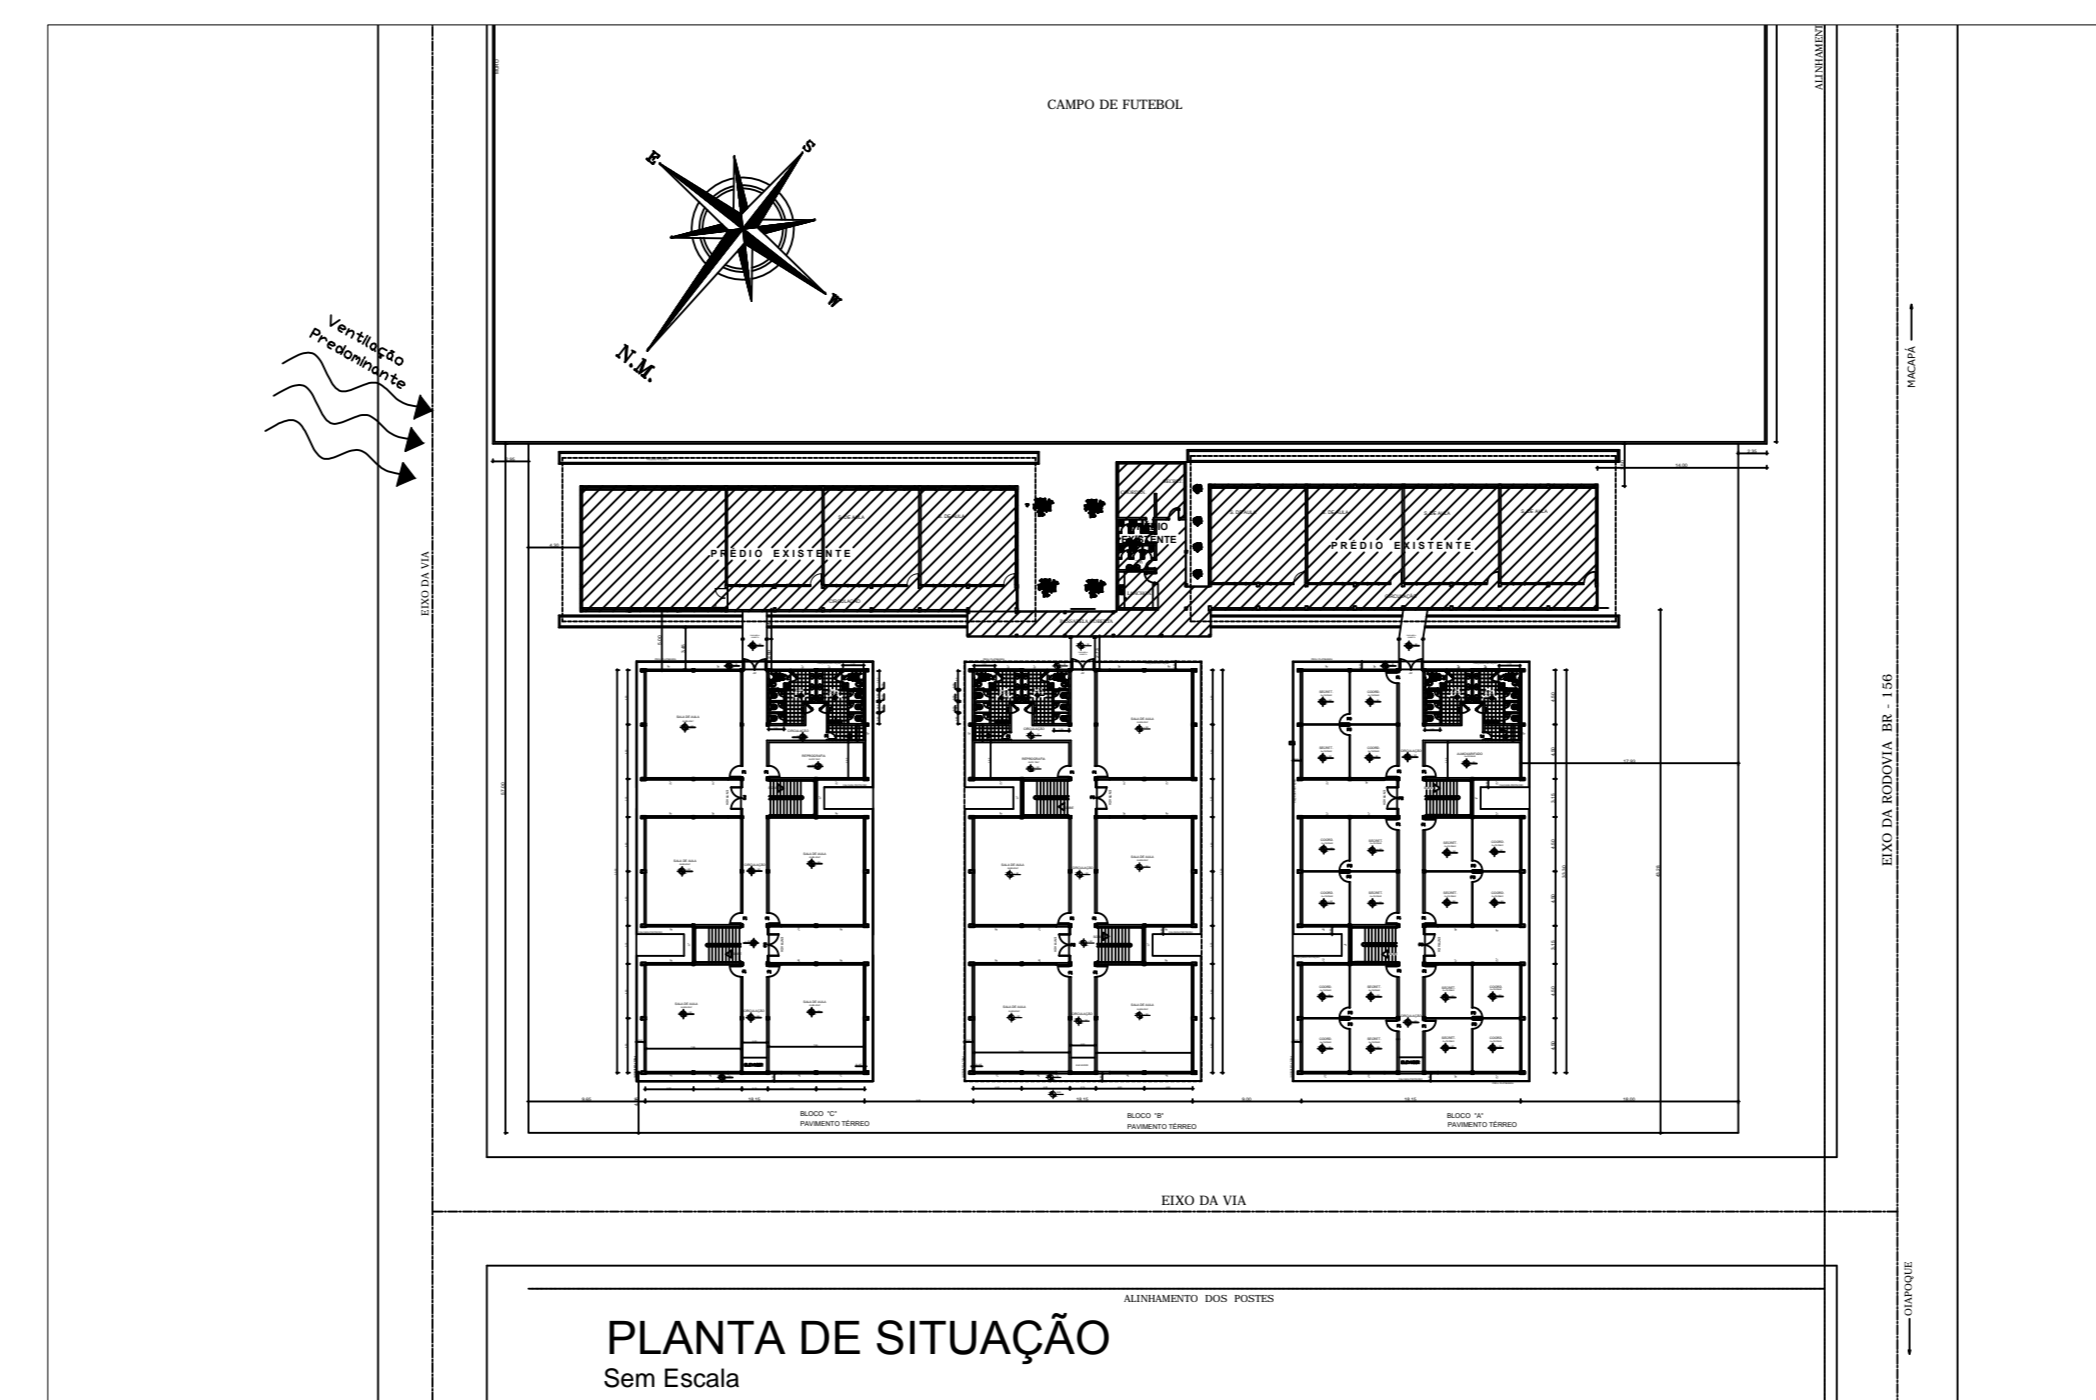

**PLANTA DE SITUAÇÃO**  
 Sem Escala

**UNIFAP**  
**Universidade Federal do Amapá**  
**Assessoria Especial de Engenharia**

**Campus Universitário de Oiapoque**

ASSUNTO:	Campus Binacional		
REFERÊNCIA:	PLANTAS BAIXAS - BLOCO "B"		
LOCALIZAÇÃO:	Município de Oiapoque		
AUTOR DO PROJETO:	DRº CAD	Gama	PROJECIONISTA
MODIFICADO POR:	DECD DO ARQº CAD		
ÁREA:	DATA DA MODIFICAÇÃO	ESCALA	
	Fev/ 2014	Indicada	

**A**  
**01-02**